




FASADAS A-E M 1:100

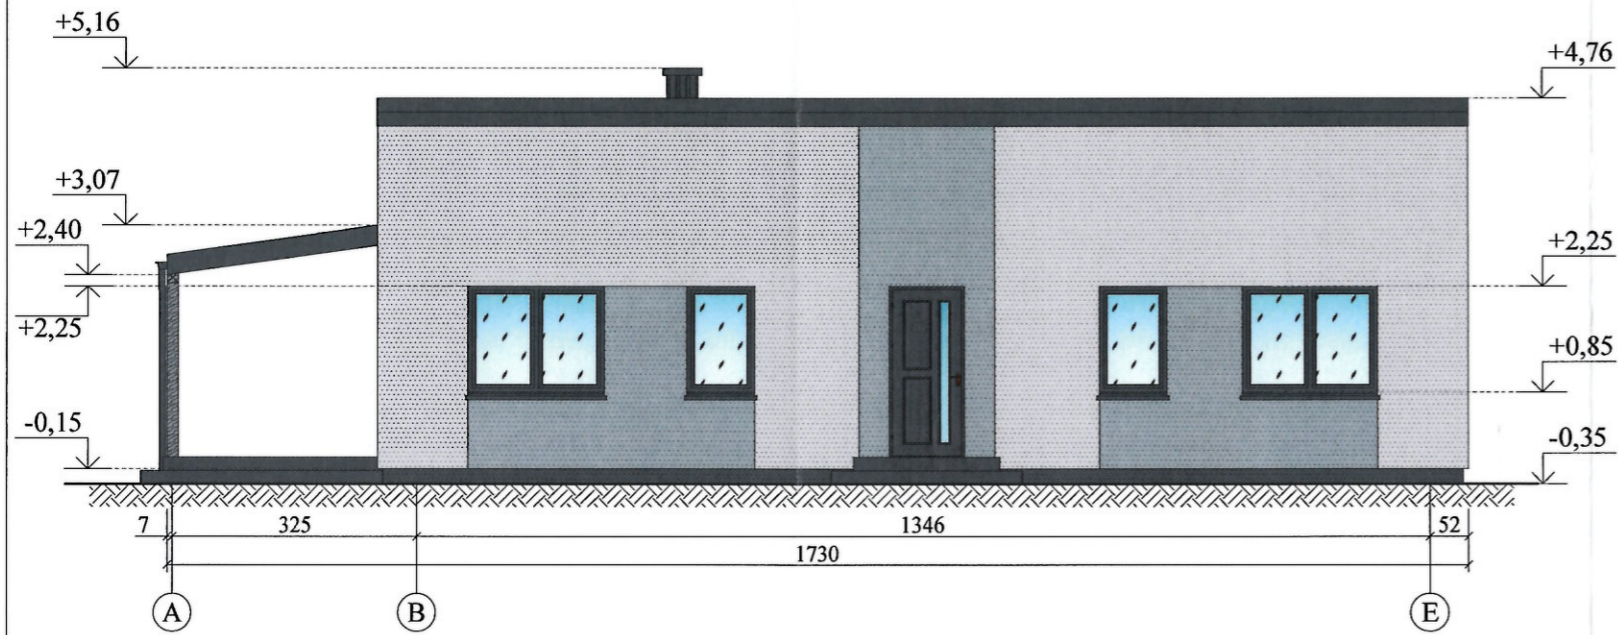


FASADAS 1-3 M 1:100

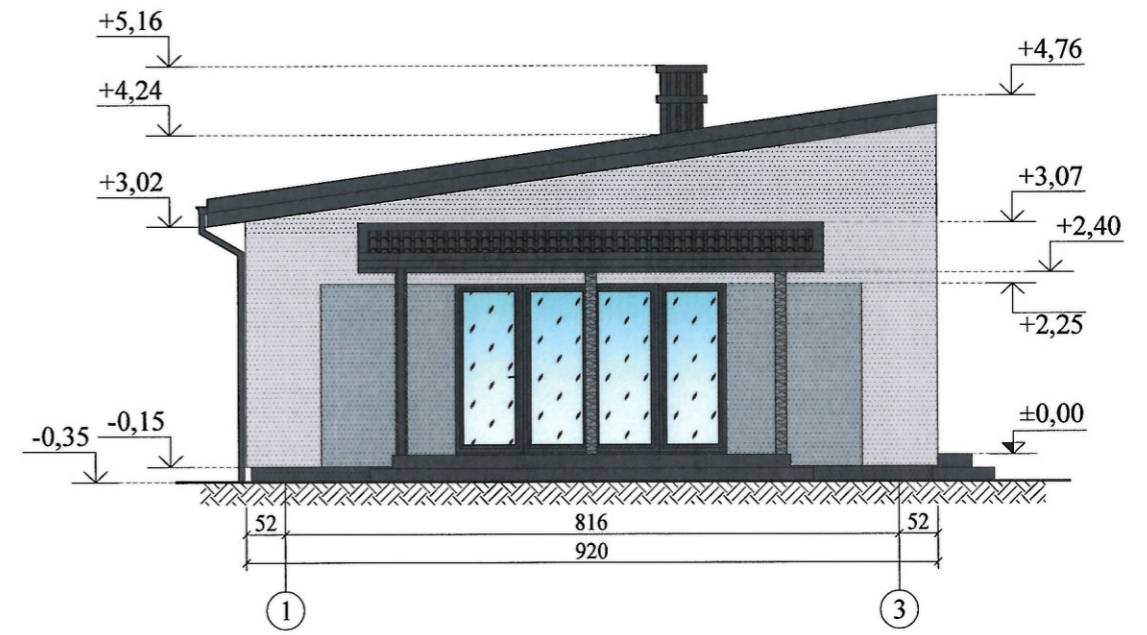

FASADAS E-A M 1:100

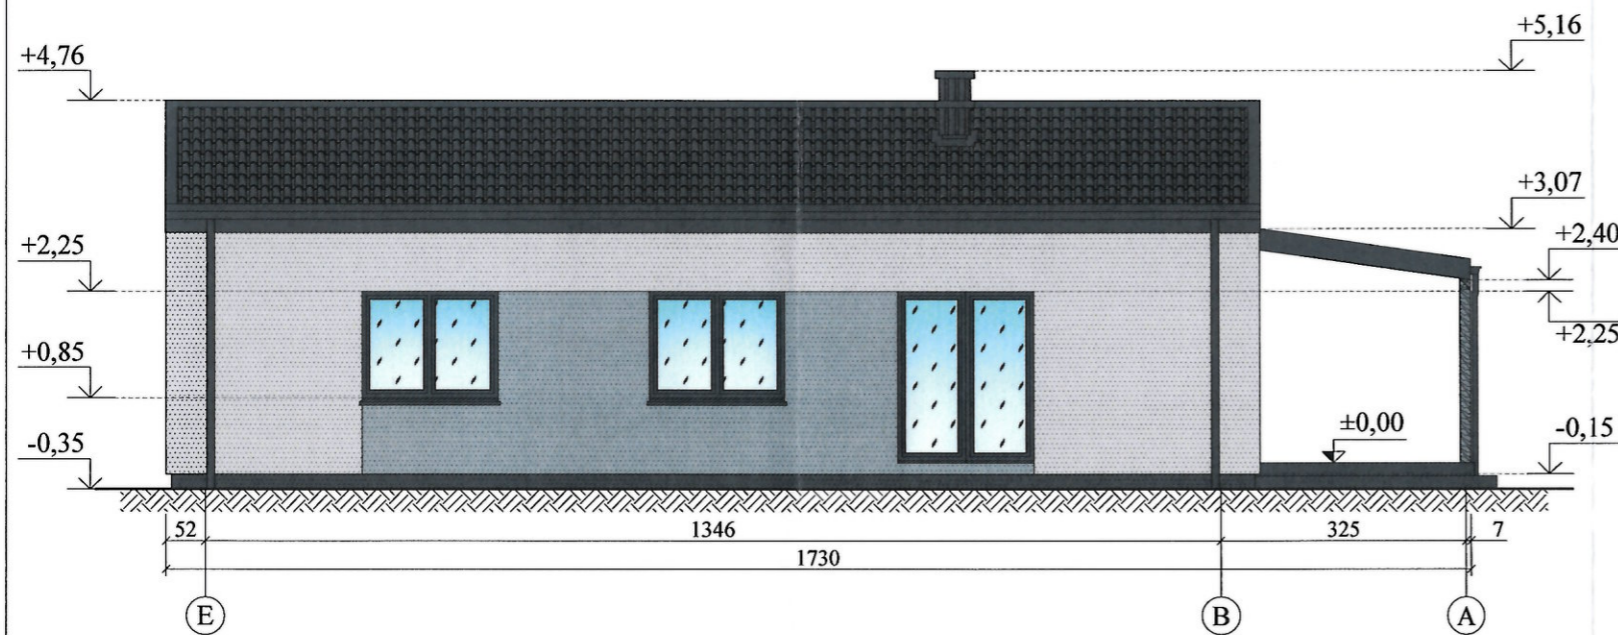

FASADAS 3-1 M 1:100

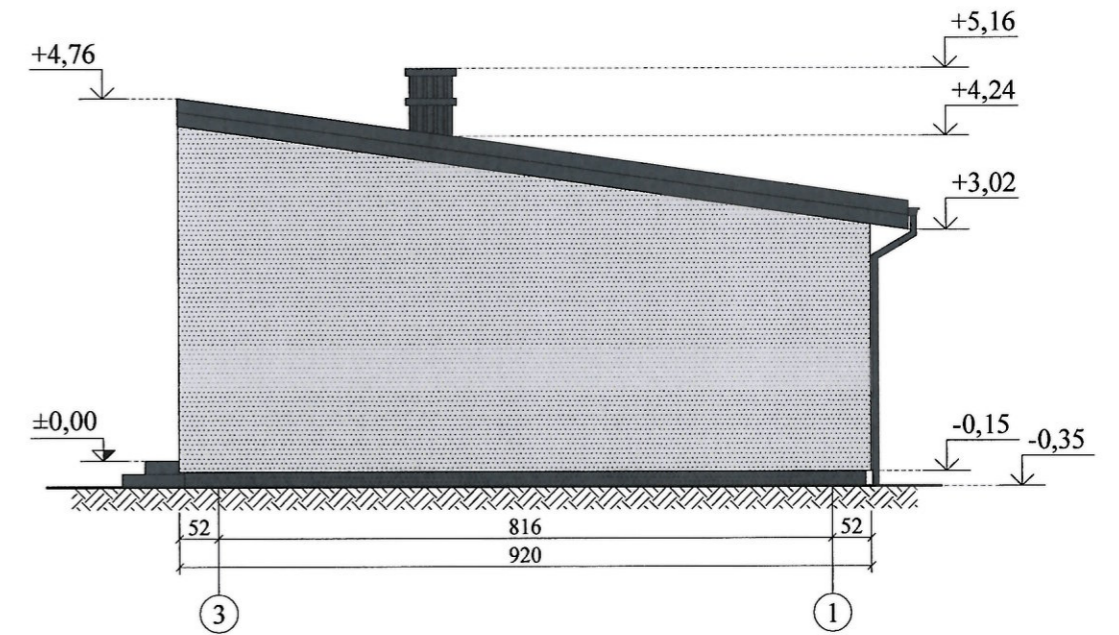

FASADŲ APDAILOS LENTELE

Žymėjimas	Pavadinimas
	SIENŲ APDAILA - PILKOS SPALVOS APDAILINIS ARMUOTAS TINKAS. PLOTAS ~ 49 M ² ;
	SIENŲ APDAILA - BALTOS SPALVOS APDAILINIS ARMUOTAS TINKAS. PLOTAS ~ 130 M ² ;
	COKOLIO APDAILA - TAMSAI PILKOS SPALVOS APDAILINIS ARMUOTAS TINKAS. PLOTAS ~ 9 M ² ;
	STOGŲ DANGA - TAMSAI PILKOS SPALVOS PROFILIUOTI SKARDOS LAKŠTAI. PLOTAS ~ 157 M ² ;


PASTABOS:

- PASTATO PASKIRTIS: 6.1. GYVENAMOSIOS PASKIRTIES (VIENO BUTO) PASTATAS;
- AUKŠČIAI NURODYTI - METRAIS;
- MATMENYS NURODYTI - CENTIMETRAIS.

KVAL. PATV. DOK. NR.	PROJEKTUOTOJAS UAB "GEDVALDA" ĮMONĖS KODAS 303194015			STATINIO PROJEKTO PAVADINIMAS:	
				GYVENAMOSIOS PASKIRTIES (VIENO BUTO) PASTATO (6.1.) ŠIAULIŲ R. SAV., ŠIAULIŲ KAIM. SEN., DAINŲ K., GARDINO G. 75, STATYBOS PROJEKTAS	
37970	P. V.	G. ANGLICKAS	2021-09	DOKUMENTO PAVADINIMAS:	
A 751	P. D. V.	A. ADOMAITIENĖ	2021-09	FASADAS A-E M 1:100; FASADAS 1-3 M 1:100; FASADAS E-A M 1:100; FASADAS 3-1 M 1:100.	
LT	STATYTOJAS IR (ARBA) UŽSAKOVAS:			DOKUMENTO ŽYMUO:	
	UAB „SPINKLERIS“			2180-PP_B-03	
				LAPAS	LAPŲ
				1	1

PROJEKTUOJAMO PASTATO VIZUALIZACIJOS



KVAL. PATV. DOK. NR.	 PROJEKTUOTOJAS UAB "GEDVALDA" ĮMONĖS KODAS 303194015			STATINIO PROJEKTO PAVADINIMAS:		
				GYVENAMOSIOS PASKIRTIES (VIENO BUTO) PASTATO (6.1.) ŠIAULIŲ R. SAV., ŠIAULIŲ KAIM. SEN., DAINŲ K., GARDINO G. 75, STATYBOS PROJEKTAS		
37970	P. V.	G. ANGLICKAS	2021-09	DOKUMENTO PAVADINIMAS:		LAI DA
A 751	P. D. V.	A. ADOMAITIENĖ	2021-09	PROJEKTUOJAMO PASTATO VIZUALIZACIJOS		0
LT	STATYTOJAS IR (ARBA) UŽSAKOVAS:			DOKUMENTO ŽYMUO:		LAPAS
	UAB „SPINKLERIS“			2180-PP_B-05		LAPŲ
						1
						1