

PLANAS

PATALPŲ EKSPLIKACIJA

1

1. HOLAS - 13,86 M²
2. SANMAZGAS - 2,58 M²
3. DRABUŽINĖ - 8,19 M²
4. SVETAINĖ SU VIRTUVE - 65 M²
5. KORIDORIUS - 8,19 M²
6. VONIOS KAMBARYS - 7,20 M²
7. DRABUŽINĖ - 10,81 M²
8. MIEGAMASIS - 13,16 M²
9. VONIOS KAMBARYS - 9,60 M²
10. MIEGAMASIS - 12,52 M²
11. KAMBARYS - 13,16 M²
12. KATILINĖ - 12,95 M²
13. GARAŽAS - 42,00 M²
14. LAUKO SANDĒLIUKAS - 11,94 M²
15. WC - 2,73 M²

2


LAUKO VIRTUVĖ

PASTABA: LAUKO VIRTUVĖ DETALIZUOJAMA ATSKIRAME BRĒŽINYJE.

BENDRAS PLOTAS - 233,89 M²

16. STOGINĖ - 20,78 M²

KVAL. DOK. NR.	D. ŠATŪNO DIZAINO STUDIJA +37069812134, darsiu@gadke.lt	PAVADINIMAS: GYVENAMOSIOS PASKIRTIES (VIENO BUTO) PASTATO IR PAGALBINIO ŪKIO PASKIRTIES PASTATO (LAUKO VIRTUVES), DRUSKININKŲ SAV. VIEČIŪNAI, SENIŲJI VIEČIŪNŲ G. 6. STATYBOS PROJEKTAS	LAIKA
PB NR 17018	architektas + D. Šatūnas	BREŽINYS:	0
KVAL. DOK. NR.	+3706159590, vietoj@p@hitecra.lt	PLANAS M1/100	9
A2002	PV, A PDV G. Čepukas	ŽYMUO:	LAPAS LAPŲ
ETAPAS	UŽSAKOVAS	SDD-2021-02-TDP-02	1 9
PP	D.S.		

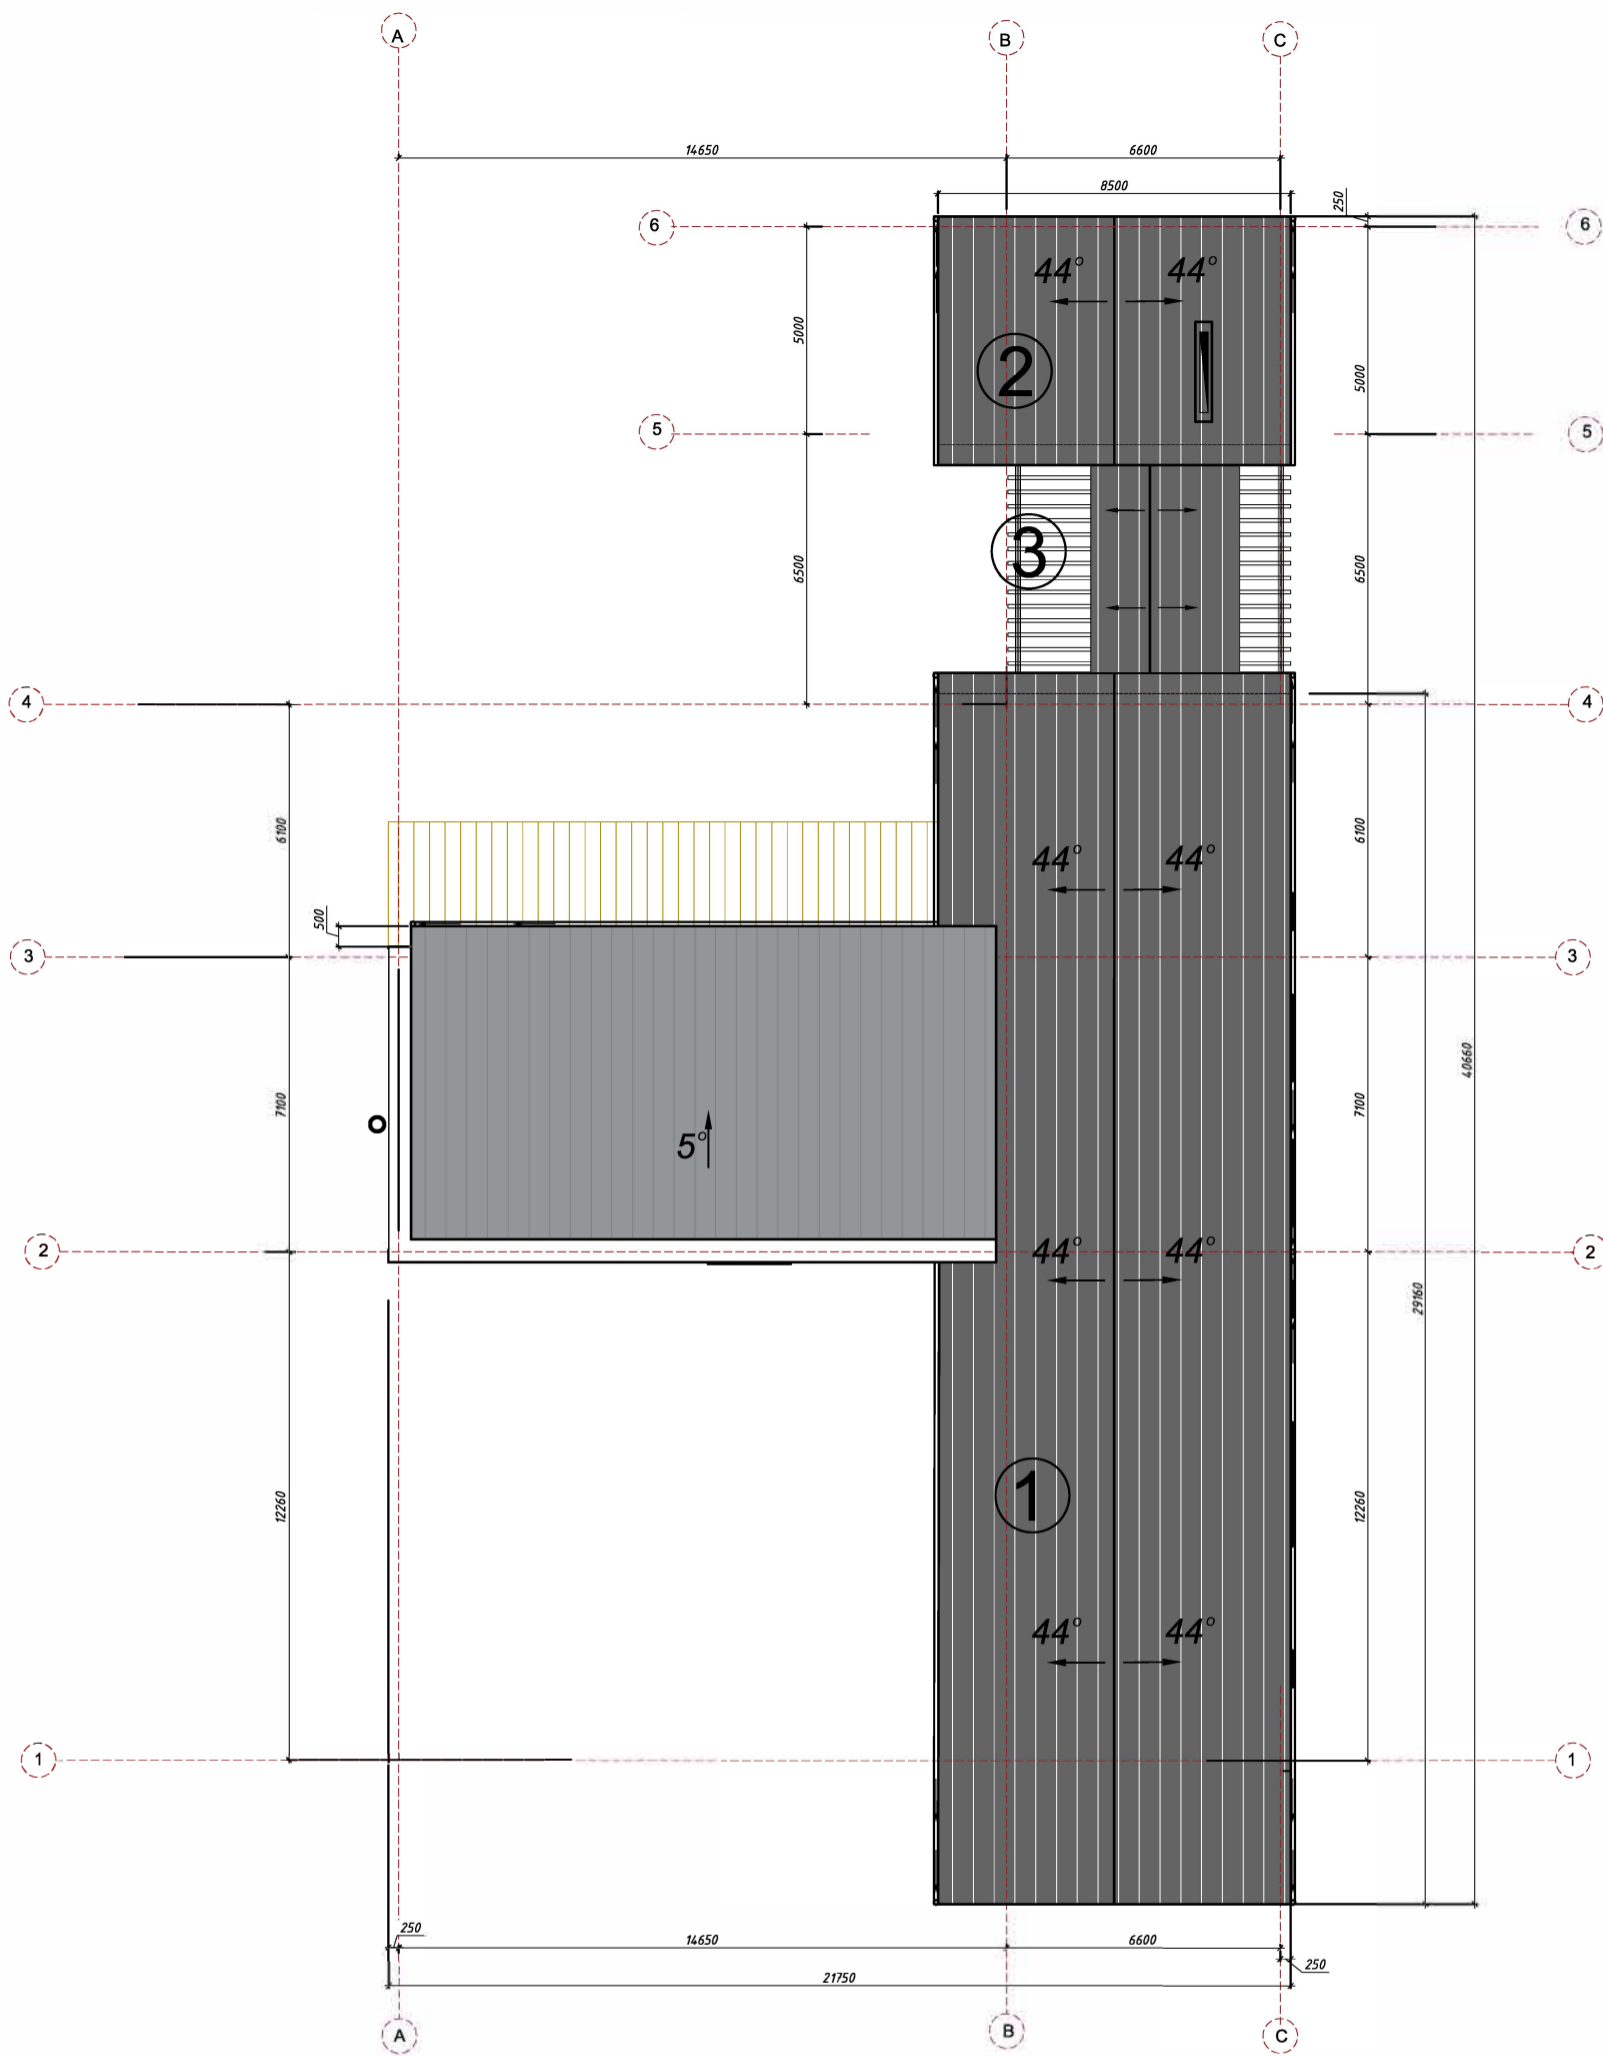

STOGO PLANAS

MEDŽIAGŲ KIEKIS PAGRINDINIAM NAMUI

1	MEDŽIAGŲ ŽYMĖJIMAS	STOGO DANGA RUUKKI HYYGGE	M2	360 M2
			STOGO DANGA RUUKKI CLASSIC	M2

MEDŽIAGŲ KIEKIS LAUKO VIRTUVĖI

2	MEDŽIAGŲ ŽYMĖJIMAS	STOGO DANGA RUUKKI HYYGGE	M2	113.0M2


PRAĖJIMAS SU STOGU

3	MEDŽIAGŲ ŽYMĖJIMAS	STOGO DANGA RUUKKI HYYGGE	M2	36.0M2

SUTARTINIS ŽYMĖJIMAS

← LIETAUS VANDENS NUBĖGIMO KRYPTIS


KVAL. DOK. NR.	D. SATŪNO DIZAINO STUDIJA +37069812134, darbas@ddkdesign.lt	PAVAZDINIMAS:	GYVENAMOSIOS PASKIRTIES (VIENO BUTO) PASTATO IR PAGALBINIO ŪKIO PASKIRTIES PASTATO (LAUKO VIRTUVĖS), DRUSKININKŲ SAV. VIČIŪNAI, SENŪJŲ VIČIŪNŲ G.6. STATYBOS PROJEKTAS	LAIKA	0
PB NR. 17018	architektas D. Satūnas	BREŽINYS:	STOGO PLANAS M1/100	LAPAS	2
KVAL. DOK. NR.	MB "Balnas Varnas" +37061595990, vieto@bvw.lt	ŽYMUO:	SDD-2021-02-TDP-03	LAPŲ	9
A2002	PV, A PDV G. Čepokas				
ETAPAS	UŽSAKOVAS				
PP	D.S.				

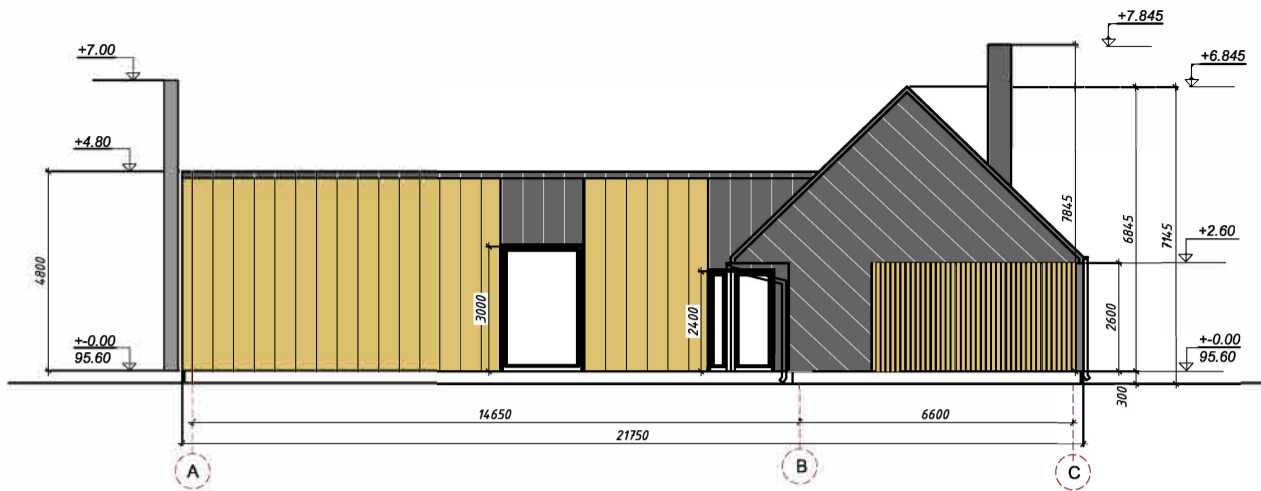

FASADAS TARP AŠIŲ 'A-C'

MEDŽIAGŲ ŽYMĖJIMAS				
		DANGA RUUKKI HYYGGE	M2	31.0 M2
		HPL PLOKSTE	M2	49.0 M2


PASTABA: 1 MEDŽIAGOS PASKAIČIUOTOS PAGRINDINIUI NAMUI
2 MEDŽIAGOS LAUKO VIRTUVEI NURODYTOS ATSKIRAI

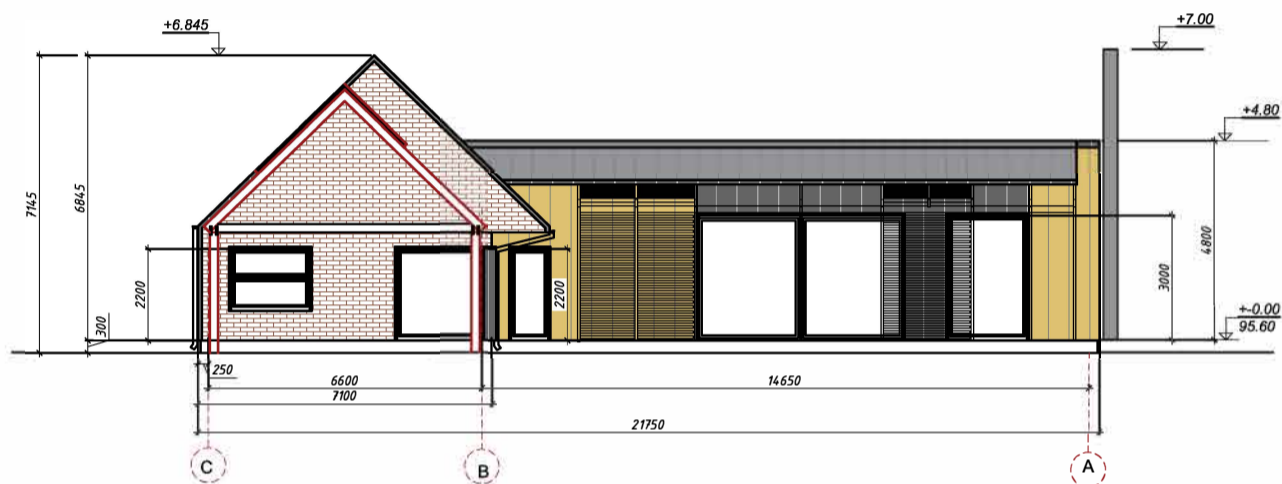

FASADAS TARP AŠIŲ 'C-A'

MEDŽIAGŲ ŽYMĖJIMAS				
		DANGA RUUKKI HYYGGE	M2	8.60M2
		HPL PLOKŠTĖ	M2	22.2 M2
		PLYTOS	M2	27.0 M2

PASTABA: 1 MEDŽIAGOS PASKAIČIUOTOS PAGRINDINIUI NAMUI
2 MEDŽIAGOS LAUKO VIRTUVEI NURODYTOS ATSKIRAI

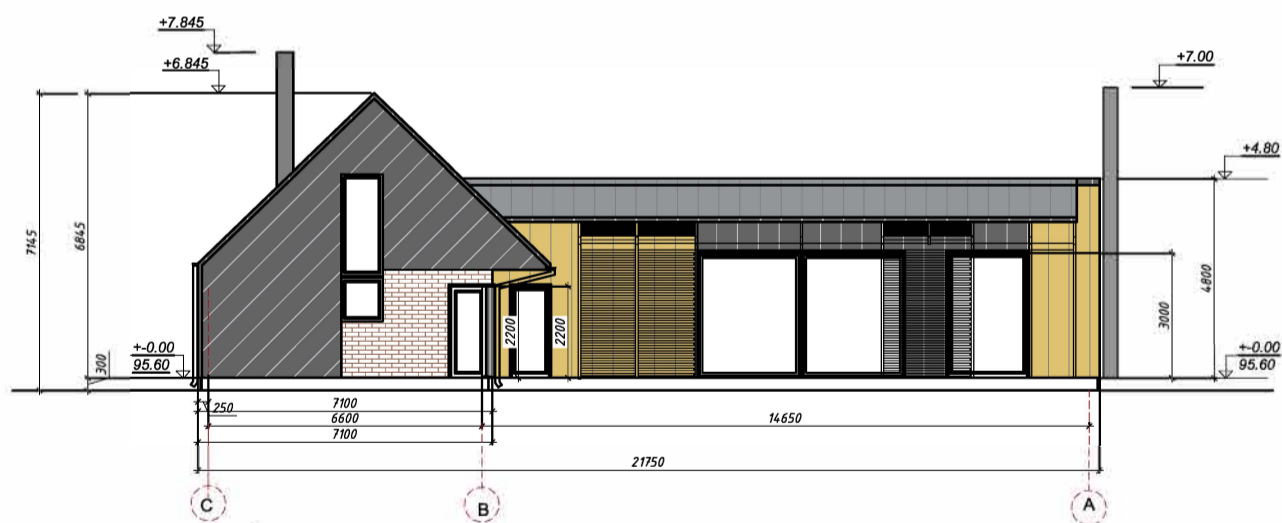


SPALVINIS SPRENDIMAS

STOGO SPALVA ŠLAITINIUI NAMO STOGUI- RUUKKI HYYGGE - (RR2H3 ANTRACITAS)
STOGO APKALIMAS - RUUKKI HYYGGE (RR2H3 ANTRACITAS)
VIENŠLAIČIO STOGO DANGOS SPALVA - RUUKKI CLASIC C 50 PLUS (SPALVA - ANTRACITAS.)
LIETVAMZDŽIŲ IR LATAKŲ SPALVA - TAMSAI PILKA (RAL 7043)
LANGŲ RĖMŲ IR DURŲ SPALVA - RAL 7043
HPL FASADO PLOKŠTĖ - FUNDEMAX 0923
PLYTOS - R 69B- SINTRA TERRENO BARIO (www. styromat.com.pl)
ČOKOLIS - DEKORATYVINIS TINKAS - PILKOS SPALVOS (RAL 7035)

PASTABOS:

1. SPALVOS TURI BŪTI SUDERINTOS SU UŽSAKOVU IR PROJEKTUOTOJU.
2. SPALVŲ KODAI GALI BŪTI TIKSLINAMI STATYBOS METU.

KVAL. DOK. NR.	D. SATŪNO DIZAINO STUDIA +37069812134, dartinu@ddesign.lt	PAVAIDINIMAS: GYVENAMOSIOS PASKIRTIES (VIENO BUTO) PASTATO IR PAGALBINIO ŪKIO PASKIRTIES PASTATO (LAUKO VIRTUVĖS), DRUSKININKŲ SAV. VIČIŪNAI, SENIŲJŲ VIČIŪNŲ G.6. STATYBOS PROJEKTAS
PB NR 170 18	archit. tekstas D. Šatūnas	
KVAL. DOK. NR.	MB "Balnas Varnas" +37061595990, vaitis@gnhitecrow.lt G. Čepokas individuali veikla	BRĖŽINYS: FASADAS TARP AŠIŲ 'A-C' M1:100
A2002	PV, A PDV G. Čepokas	
ETAPAS	UŽSAKOVAS	ŽYMOJIS: SDD-2021-02-TDP-04
PP	D.S.	LAPAS LAPŲ 3 9

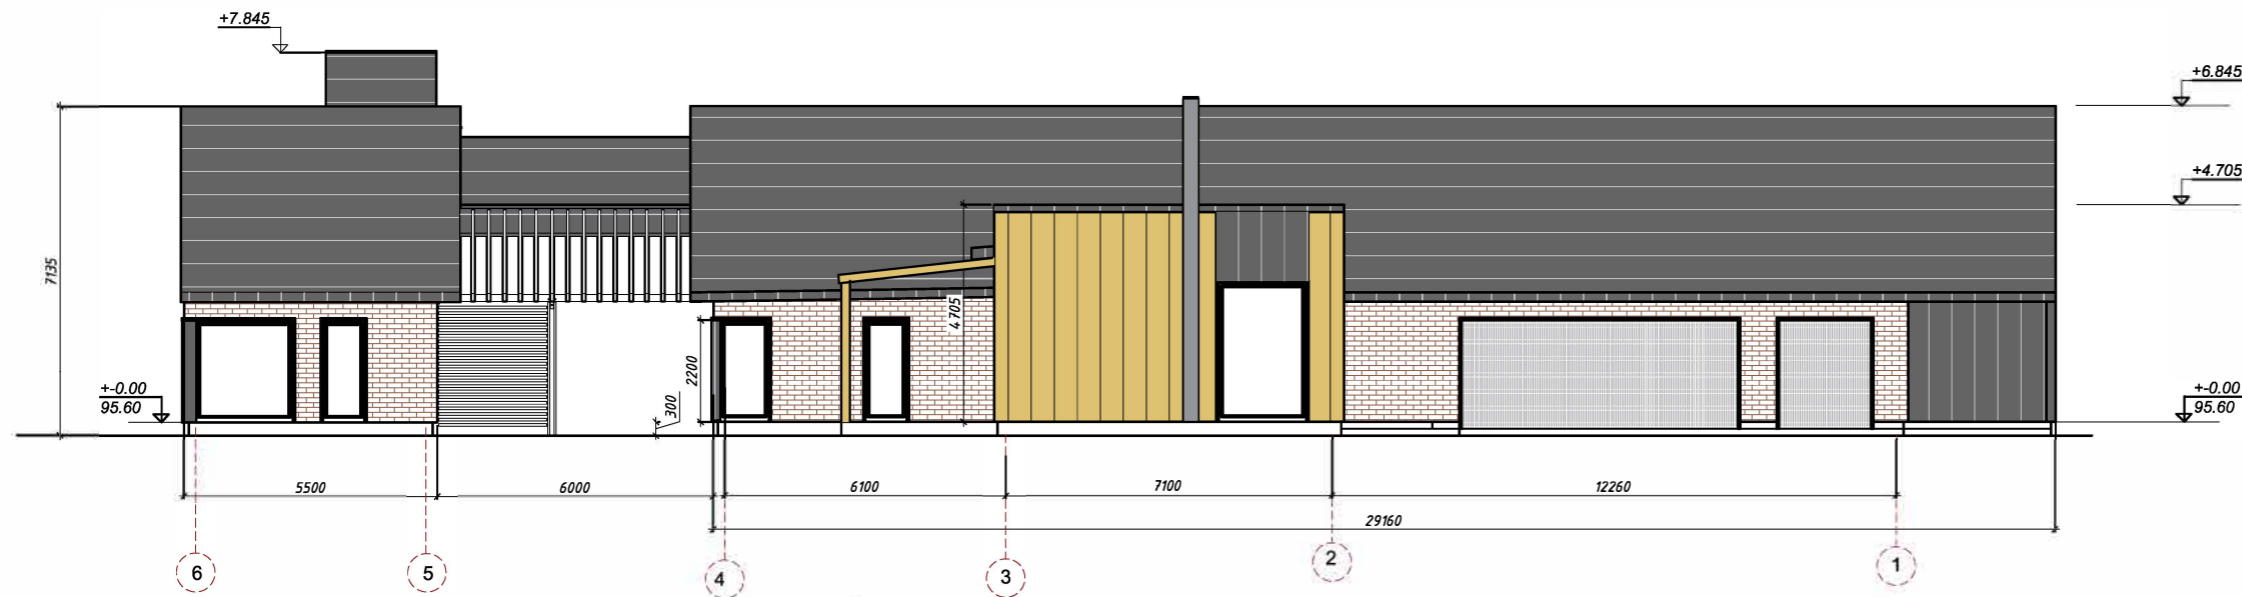

FASADAS TARP AŠIŲ '6-1'

MEDŽIAGŲ ŽYMĖJIMAS			M2	
	DANGA RUUKKI HYYGGE	M2	11.5 M2	
	HPL PLOKŠTĖ	M2	24.5 M2	
	PLYTOS	M2	25.0 M2	

PASTABA: 1 MEDŽIAGOS PASKAIČIUOTOS PAGRINDINIUI NAMUI
2 MEDŽIAGOS LAUKO VIRTUVĖI NURODYTOS ATSKIRAI



FASADAS TARP AŠIŲ '1-6'

MEDŽIAGŲ ŽYMĖJIMAS			M2	
	DANGA RUUKKI HYYGGE	M2	60.1 M2	


PASTABA: 1 MEDŽIAGOS PASKAIČIUOTOS PAGRINDINIUI NAMUI
2 MEDŽIAGOS LAUKO VIRTUVĖI NURODYTOS ATSKIRAI

SPALVINIS SPRENDIMAS	
STOGO SPALVA	ŠLAITINIUI NAMO STOGUI- RUUKKI HYYGGE - (RR2H3 ANTRACITAS)
STOGO APKALIMAS	- RUUKKI HYYGGE (RR2H3 ANTRACITAS)
VIENŠLAIČIO STOGO DANGOS SPALVA	- RUUKKI CLASIC C 50 PLUS (SPALVA - ANTRACITAS.)
LIETVAMZDŽIŲ IR LATAKŲ SPALVA	- TAMSIAI PILKA (RAL 7043)
LANGŲ RĖMŲ IR DURŲ SPALVA	- RAL 7043
HPL FASADO PLOKŠTĖ	- FUNDEMAX 0923
PLYTOS	- R 698- SINTRA TERRENO BARIO (www. styromat.com.pl)
COKOLIS	- DEKORATYVINIS TINKAS - PILKOS SPALVOS (RAL 7035)


PASTABOS:

1. SPALVOS TURI BŪTI SUDERINTOS SU UŽSAKOVU IR PROJEKTUOTOJU.
2. SPALVŲ KODAI GALI BŪTI TIKSLINAMI STATYBOS METU.


KVAL. DOK. NR.	D. ŠATŪNO DIZAINO STUDIJA +37069812134, dariaus@sddesign.lt	PAVADINIMAS:	GYVENAMOSIOS PASKIRTIES (VIENO BUTO) PASTATO IR PAGALBINIO ŪKIO PASKIRTIES PASTATO (LAUKO VIRTUVĖS), DRUSKININKŲ SAV. VIETČIŪNAI, SENJUJU VIETČIŪNŲ G.6. STATYBOS PROJEKTAS
PB NR 1 7 0 0	architektas D. Šatūnas	BRĖŽINYS:	FASADAS TARP AŠIŲ '6-1' FASADAS TARP AŠIŲ '1-6' M1:100
KVAL. DOK. NR.	MB "Baltas Varnas" +37061595990, violeta@whitcrow.lt	LAIDA	0
A2002	PV, A PDV G. Čepokas	ETAPAS	UŽSAKOVAS: D.S.
PP		ŽYMUO:	SDD-2021-02-TDP-06
		LAPAS	LAPŲ
		5	9

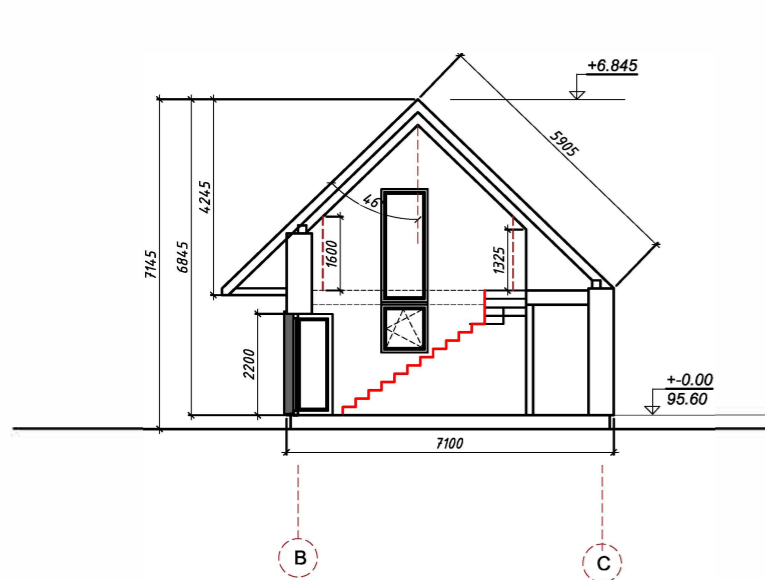

PJŪVIS 3-3

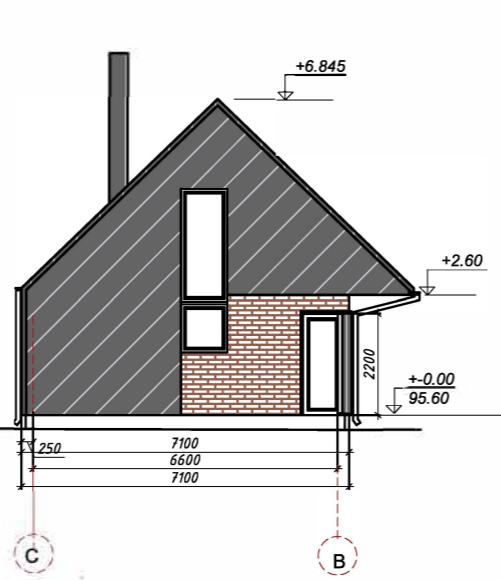


FASADAS "C-B"

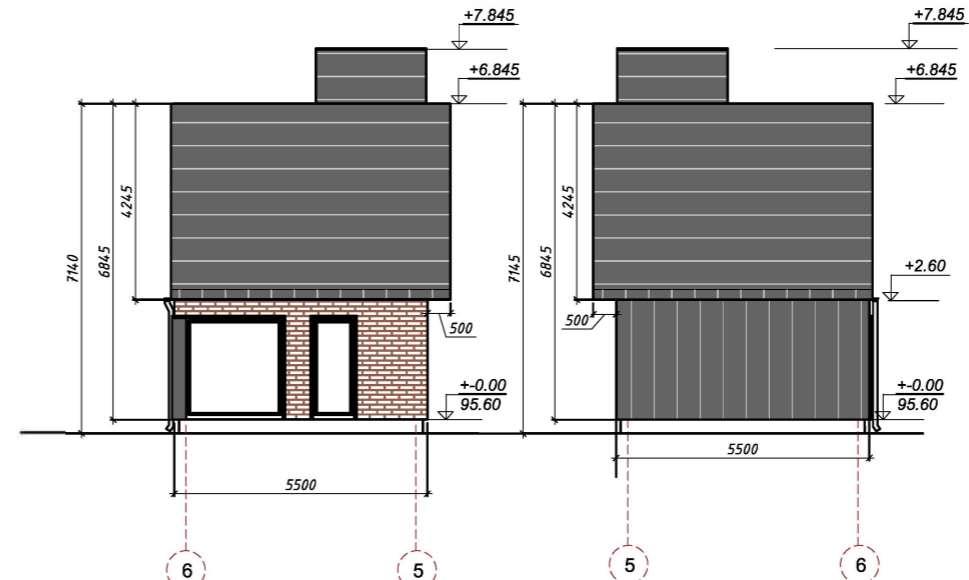

FASADAS "6-5"

FASADAS "5-6"

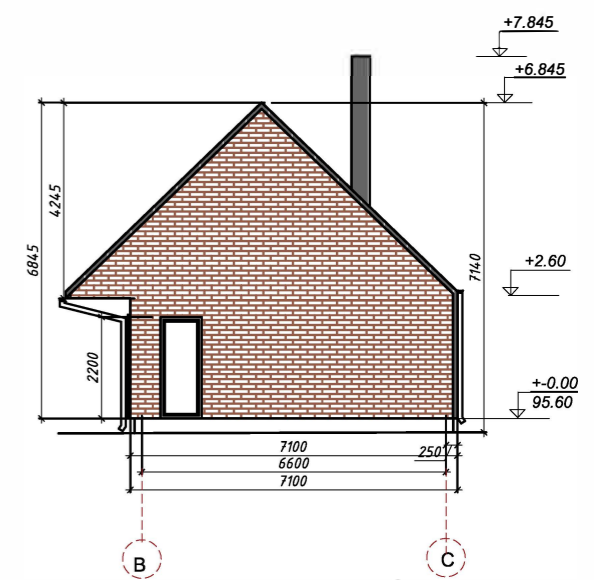




FASADAS "B-C"

MEDŽIAGŲ ŽYMĖJIMAS				
	DANGA RUUKKI HYYGGE	M2	40.0	M2
	PLYTOS	M2	46.5	M2

PASTABA: MEDŽIAGOS PASKAIČIUOTOS LAUKO VIRTUVĖI

PLANAS 1 AUKŠTO

PLANAS 2 AUKŠTO

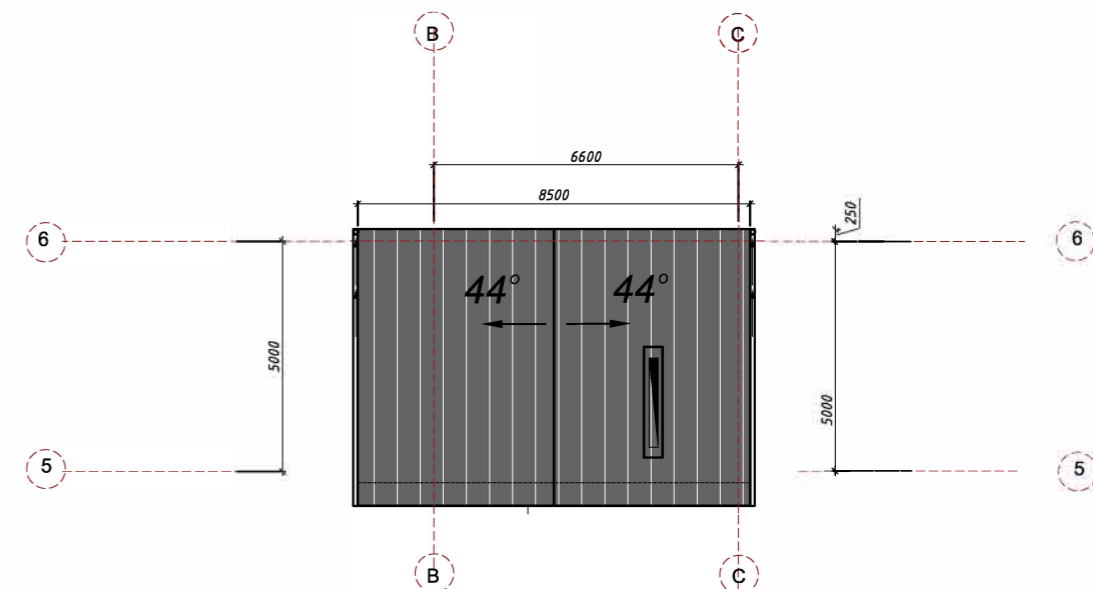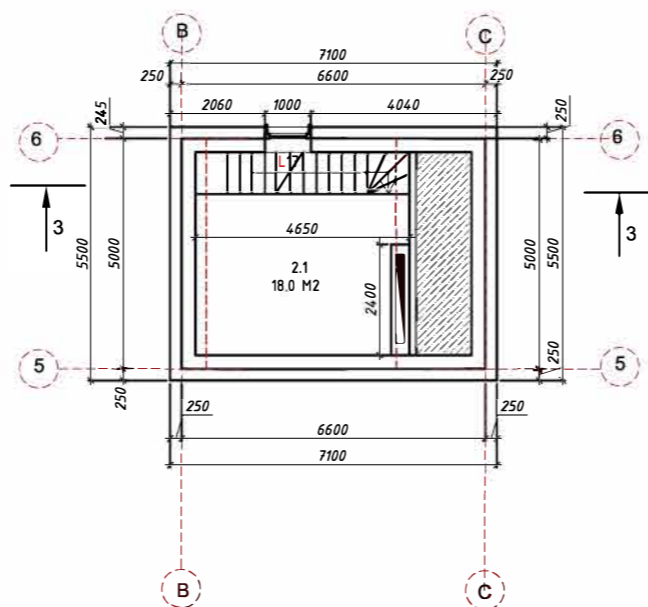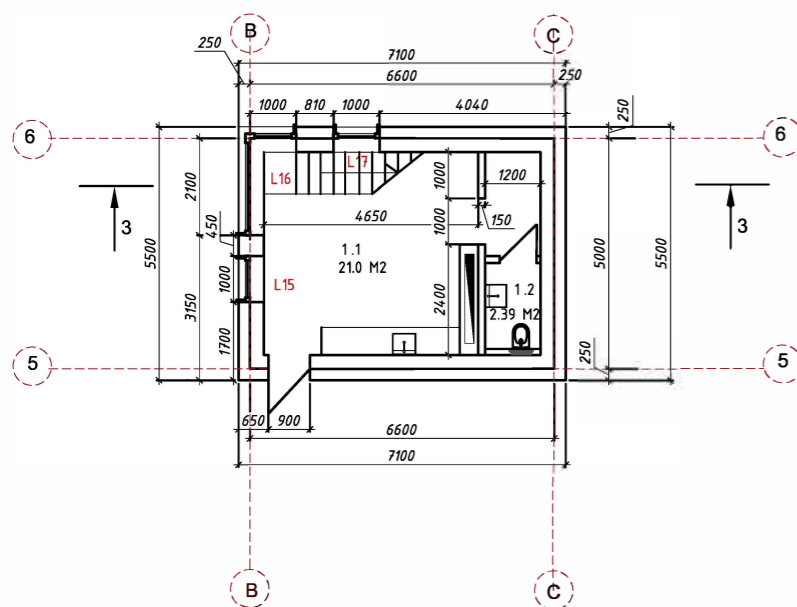

MEDŽIAGŲ ŽYMĖJIMAS				
	STOGO DANGA RUUKKI HYYGGE	M2	113.0	M2

SUTARTINIS ŽYMĖJIMAS

← LIETAUS VANDENS NUBĖGIMO KRYPTIS

PATALPŲ EKSPLIKACIJA:

1 AUKŠTAS

1.1 LAUKO VIRTUVĖLĖ - 21.00 M2

1.2.WC - 2.39 M2

2 AUKSTAS

2.1.PAGALBINĖ PATALPA - 18.00 M2

VISO BENDRAS PLOTAS - 41,39 M2

KVAL. DOK. NR.	D. ŠATŪNO DIZAINO STUDIJA +37069812134, dariaus@ddesign.lt	PAVADINIMAS:	GYVENAMOSIOS PASKIRTIES (VIENO BUTO) PASTATO IR PAGALBINIO ŪKIO PASKIRTIES PASTATO (LAUKO VIRTUVĖS), DRUSKININKŲ SAV. VIETČIŪNAI, SENŪJŲ VIETČIŪNŲ G.6. STATYBOS PROJEKTAS
PB NR. 1.701.8	architektas D. Šatūnas	BRĖŽINYS:	LAUKO VIRTUVĖLĖS AUKŠTU PLANAI, PJŪVIAI M1:100
KVAL. DOK. NR.	MB "Baltas Verzas" +37061595990, violeta@whiterow.lt	ŽYMUČ:	SDD-2021-02-TDP-07
A2002	PV, A PDV G. Čepokas	LAPAS	6
ETAPAS	UŽSAKOVAS	LAPŲ	9
PP	D.S.		