
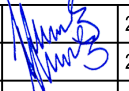
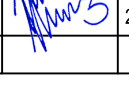


0	2021-10	Visuomenės informavimui apie statinio projektavimą, Statybos projekto rengimui.		
LAIDA	DATA	LAIDOS STATUSAS, KEITIMO PRIEŽASTIS (JEI TAIKOMA)		
Atestato Nr.	<b>Architektas VYTENIS SKROBLAS</b> Individualios veiklos vykdymo pažyma Nr.307690			Statinio projekto pavadinimas: Vienbučio gyvenamojo namo Marijampolės sav., Liudvinavo sen., Liepynų k., Poilsio g. 6C statybos projektas
A 1684	SPV	V.Skroblas		2021
A 1684	SPDV	V.Skroblas		2021
Dokumento pavadinimas:				Laida
<b>SITUACIJOS PLANAS</b>				0
LT	Statytojas (Užsakovas): M.J.			Dokumento žymuo:
				137-XX-PP-SP.B-1
				Lapas
				Lapų
				1
				1

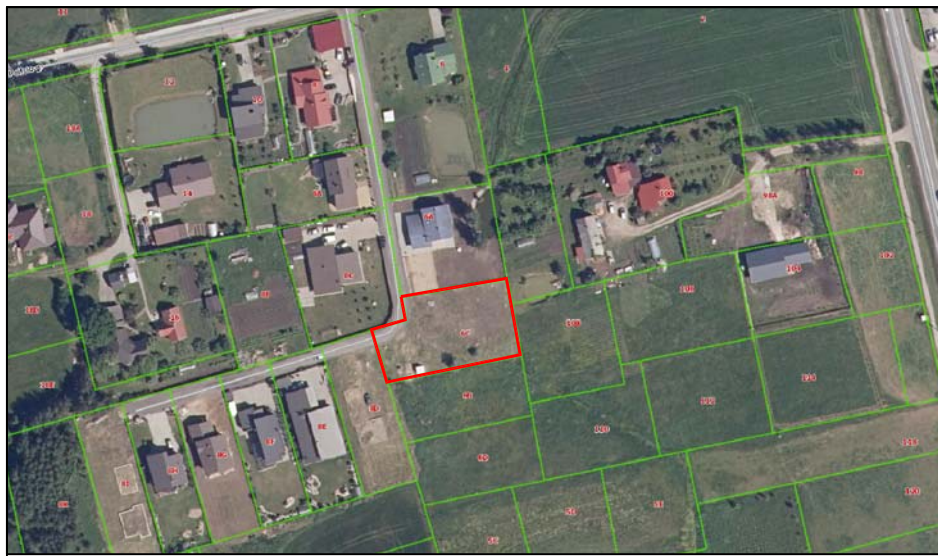

SITUACIJOS SCHEMA

SKLYPO TECHNINIAI RODIKLIAI:


SKLYPO PLOTAS	1534 m <sup>2</sup>
UŽSTATYTAS PLOTAS	281 m <sup>2</sup>
UŽSTATYMO TANKUMAS	18 %
UŽSTATYMO INTENSIVUMAS	9 %
DANGŲ UŽIMAMAS PLOTAS	318 m <sup>2</sup>
APŽELDINTAS PLOTAS	935 m <sup>2</sup>
PRIKLAUSOMIEJI ŽELDINIAI 25 %	61 %
AUTOMOBILIŲ STOVĖJIMO VIETOS	4 vnt.

PASTATŲ IR STATINIŲ EKSPLIKACIJA:

01	PROJEKTUOJAMAS VIENBUTIS GYVENAMASIS NAMAS NAUJO STATINIO STATYBA
02	PROJEKTUOJAMA STIGINĖ NAUJO STATINIO STATYBA
03	AIKŠTELĖ-PRIVAŽIAVIMAS NAUJO STATINIO STATYBA
04	TRANSFORMATORINĖ PASTOTĖ ESAMA

SUTARTINIAI ŽYMĖJIMAI:

	SKLYPO RIBOS
	PROJEKTUOJAMAS PASTATAS
	PROJEKTUOJAMA TERASA
	PROJEKTUOJAMA STIGINĖ
	ĮVAŽIAVIMAS Į SKLYPĄ
	DANGŲ RIBOS
	PAGRINDINIS PATEKIMAS Į PASTATĄ
	SERVITUTAS
	PROJEKTUOJAMI BUITINIŲ NUOTEKŲ TINKLAI
	PROJEKTUOJAMI IŠVALYTŲ BUITINIŲ NUOTEKŲ TINKLAI
	PROJEKTUOJAMI VANDENTIEKIO TINKLAI
	AT-8 BIOLOGINIO VALYMO ĮRENGINYS N=0,9 m <sup>3</sup> /d
	PROJEKTUOJAMAS GRĘŽINYS
	PROJEKTUOJAMI SĄLYGINAI ŠVARAUS LIETAUS VANDENS NUOTEKŲ TINKLAI
	PROJEKTUOJAMAS 0.4KV ELEKTROS KABELIS APSAUGINIAME VAMZDYJE

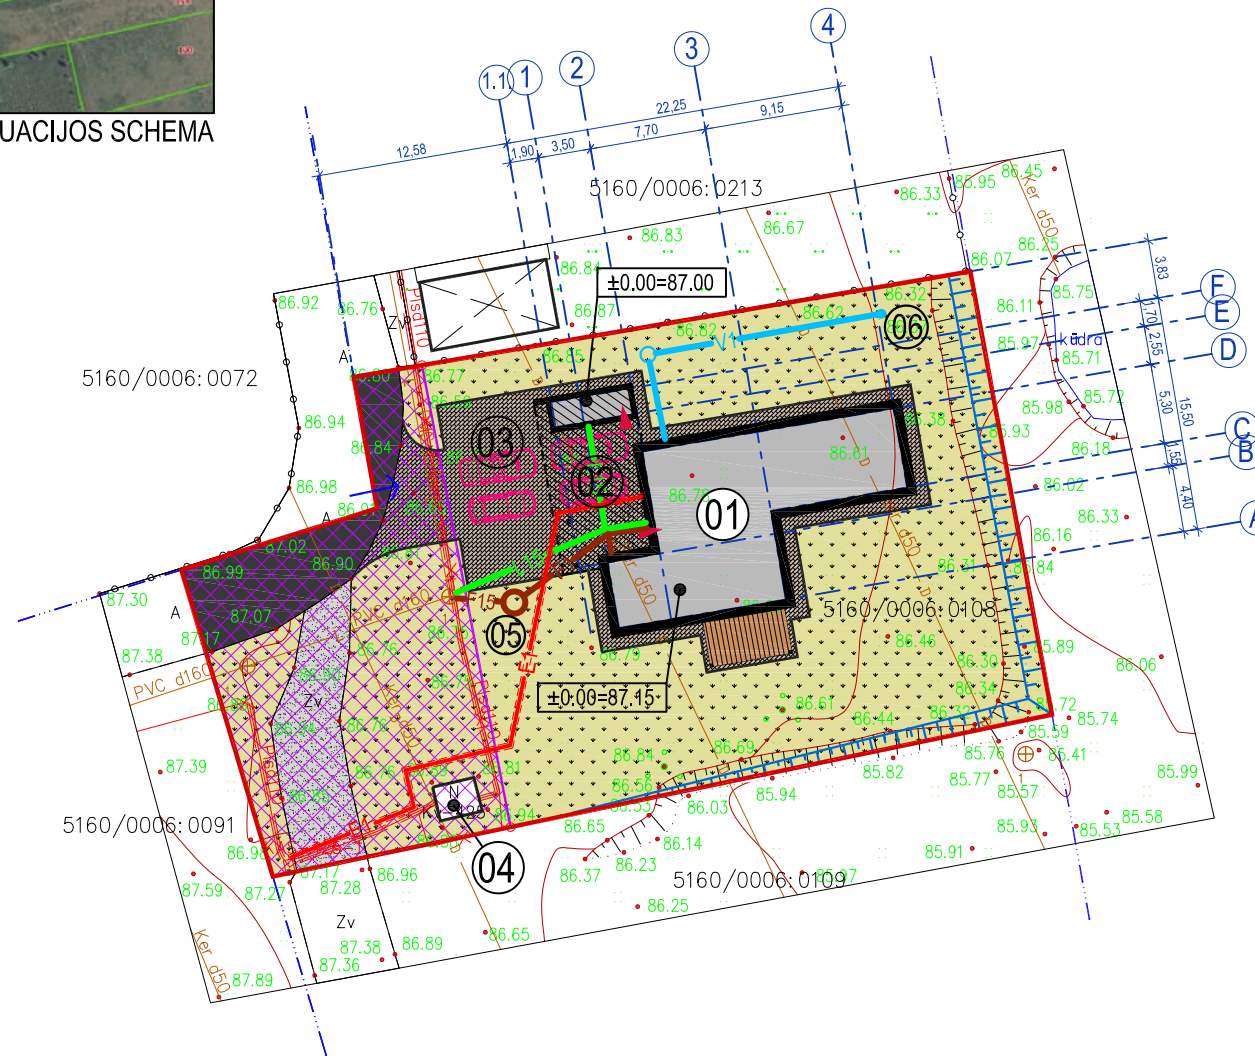


DANGŲ SPECIFIKACIJA:


	PROJEKTUOJAMA TRINKELIŲ DANGA
	PROJEKTUOJAMA / ESAMA VEJA
	ESAMA ŽVYRO DANGA
	ESAMA ASFALTO DANGA

PASTABOS:

- Pastato kampų koordinatės yra ašių susikirtimo taška.
- Atstumai ir aukščiai duoti metrais (m).
- Pagal STR 2.06.04:2014 30 lentelę gyvenamosios paskirties (vieno buto) pastatui, kurio naudingasis plotas neviršija 140 m<sup>2</sup> - 2 vietos ir papildomai po 1 vietą kiekvienam iki 35m<sup>2</sup> didesniai kaip 140 m<sup>2</sup> esančiam naudingui plotui. Projektuojamos 2 automobilių stovėjimo vietos sklype ir 2 vietos stoginėje.
- Sklypo formavimo aukščiai tikslinami statybos metu.
- Jeigu formuojant sklypo reljefą įrengiamos atraminės sienelės, pagal galiojančius teisės aktus, būtina gauti gretimųbių sutikimus.
- Statybines medžiagas sandėliuoti sklype.
- Po statybos darbų atstatyti pažeistas dangas ir veja.

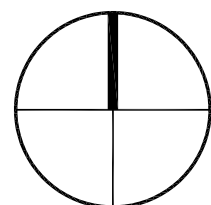


0	2021-10	Visuomenės informavimui apie statinio projektavimą, Statybos projekto rengimui.		
LAIDA	DATA	LAIDOS STATUSAS, KEITIMO PRIEŽASTIS (JEI TAIKOMA)		
Atestato Nr.	<b>Architektas VYTENIS SKROBLAS</b> Individualios veiklos vykdymo pažyma Nr.307690		Statinio projekto pavadinimas: Vienbučio gyvenamojo namo Marijampolės sav., Liudvinavo sen., Liepynų k., Poilsio g. 6C statybos projektas	
A 1684	SPV	V.Skroblas		2021
A 1684	SPDV	V.Skroblas		2021
LT	Statytojas (Užsakovas): M.J.		Dokumento žymuo: 137-XX-PP-SP.B-2	
				Dokumento pavadinimas: SKLYPO SUTVARKYMO PLANAS M 1:500
				Laida 0
				Lapas 1
				Lapų 1

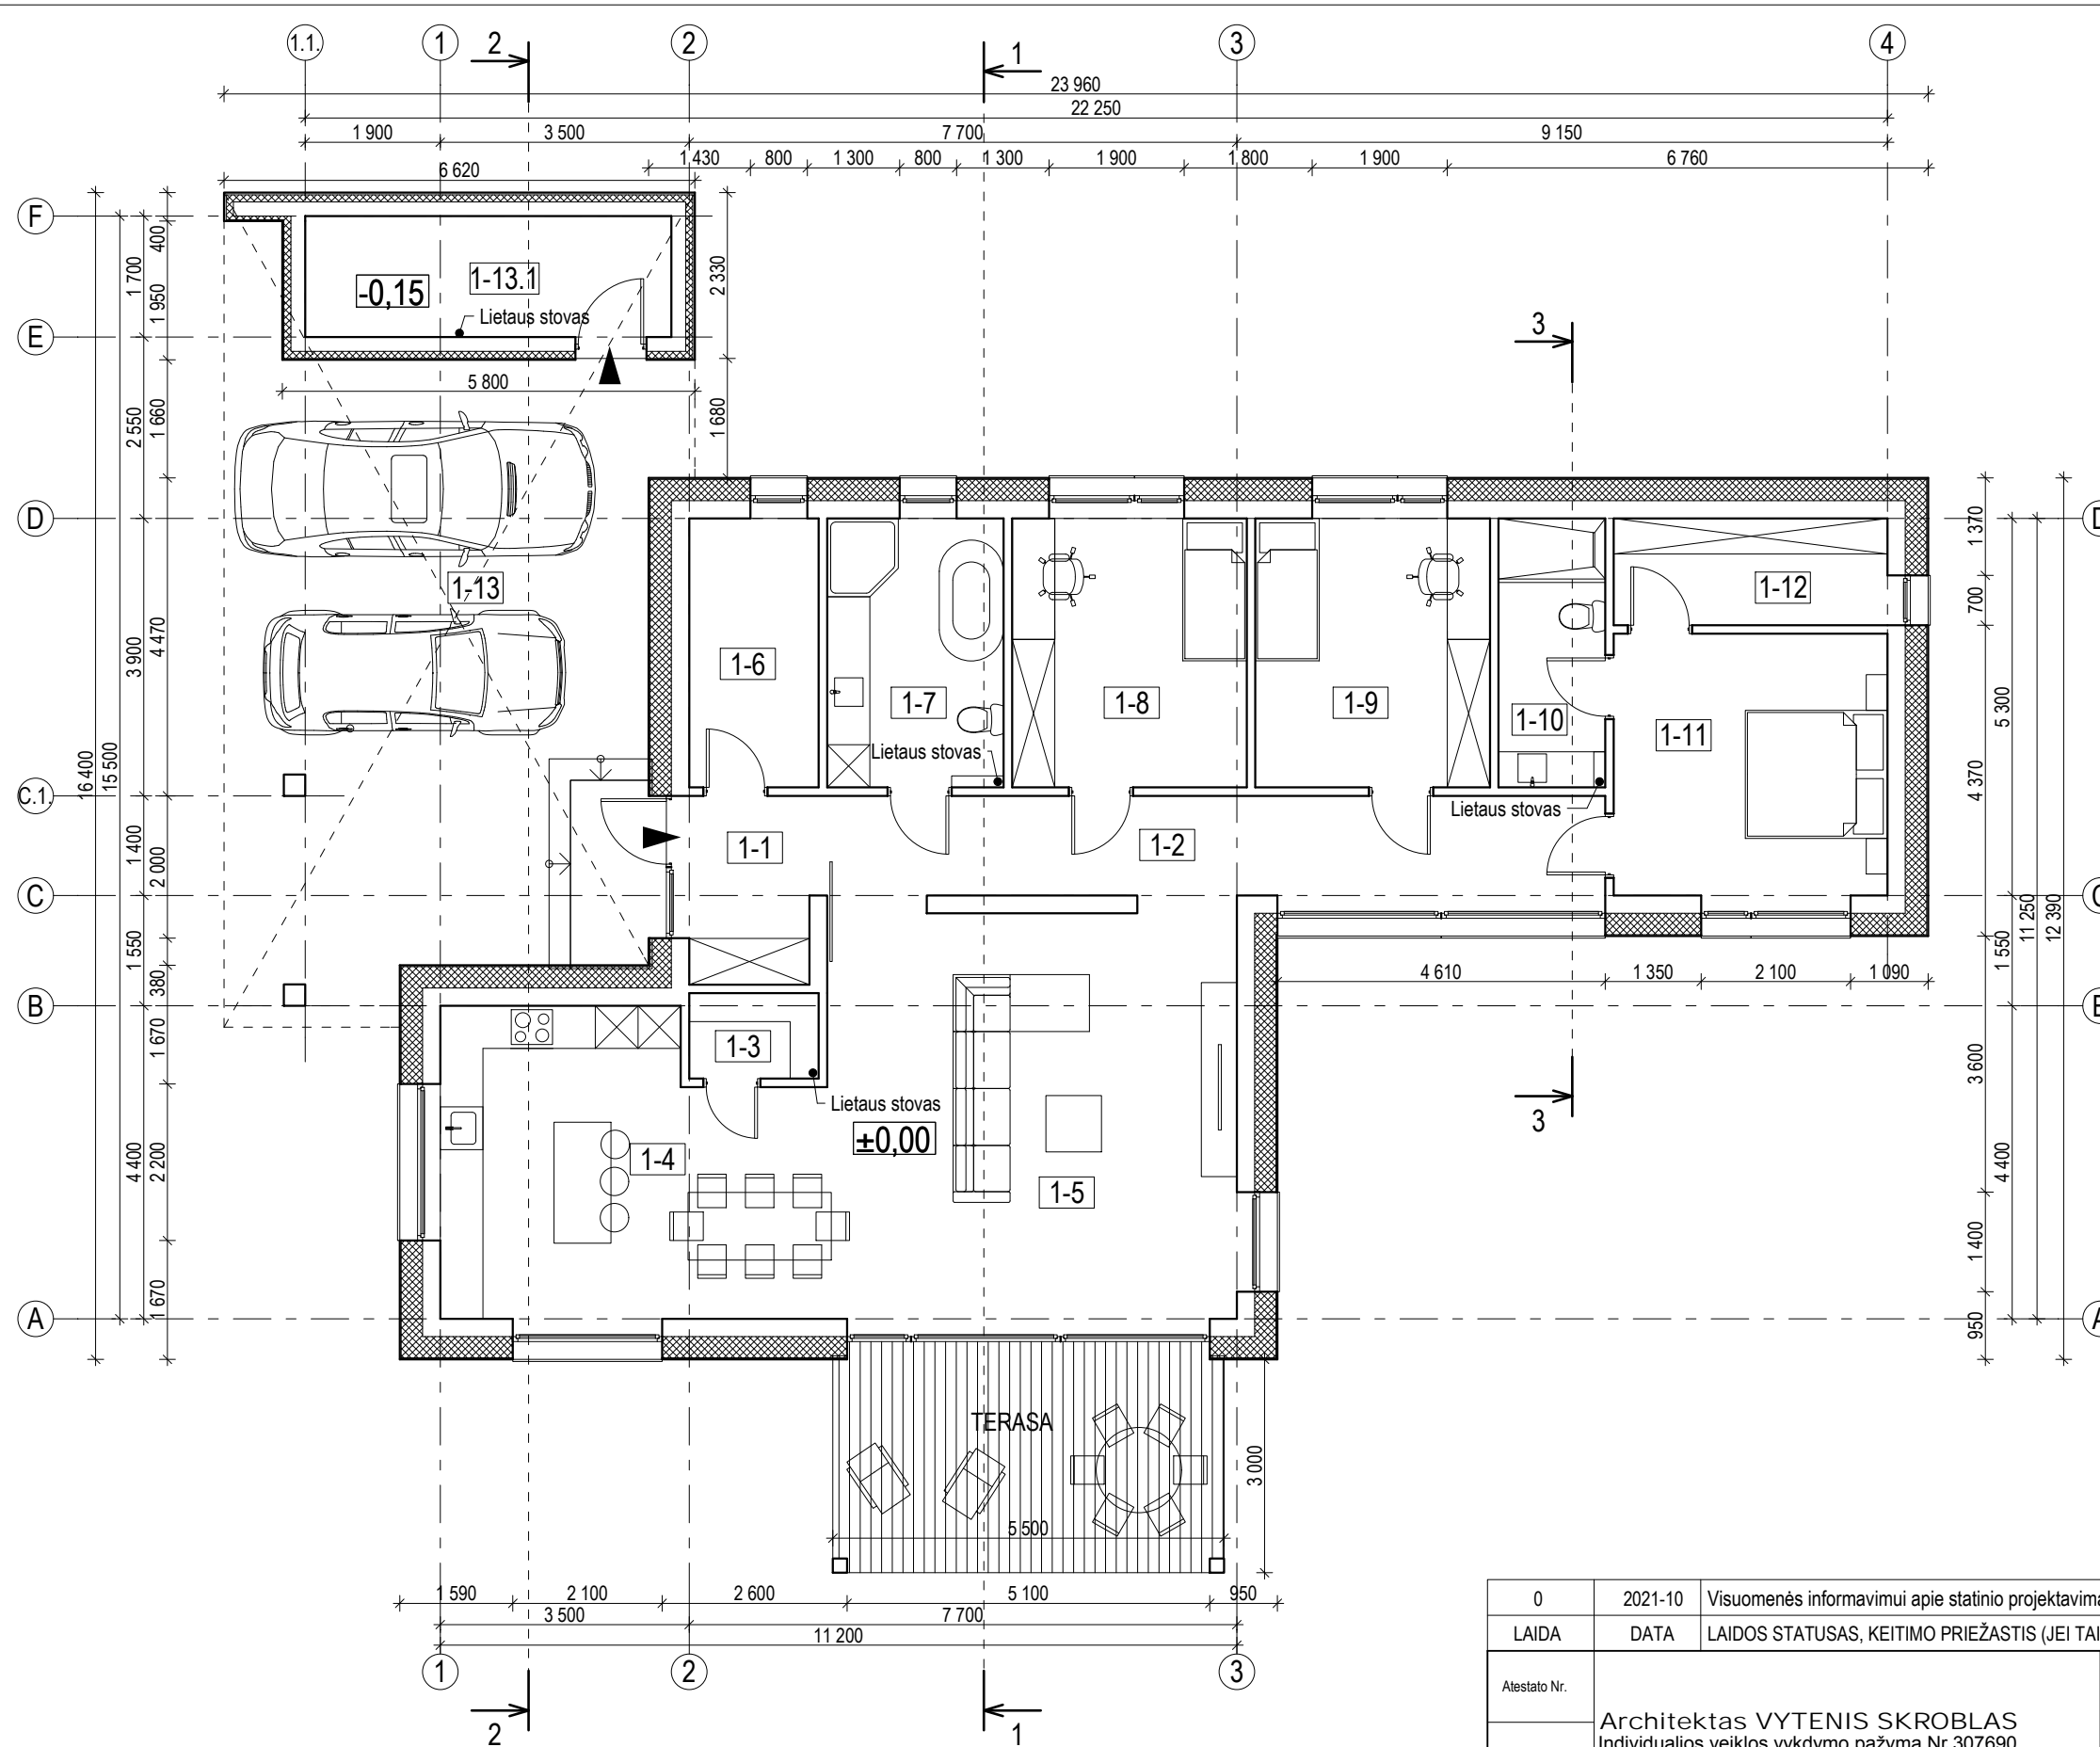


NAMO PATALPŲ EKSPLIKACIJA		
Nr.	PATALPA	PLOTAS m <sup>2</sup>
1-1	TAMBŪRAS	4,48
1-2	KORIDORIUS	15,32
1-3	SANDĒLIUKAS	2,18
1-4	VIRTUVĒ-VALGOMASIS	21,58
1-5	SVETAINĒ	33,53
1-6	ŪKINĒ PATALPA	6,88
1-7	VONIOS KAMBARYS	9,37
1-8	KAMBARYS	12,47
1-9	KAMBARYS	12,47
1-10	VONIOS KAMBARYS	5,67
1-11	MIEGAMASIS	14,17
1-12	DRABUŽINĒ	5,78
VISO:		143,90

1-13	STOGINĒ	PLOTAS m <sup>2</sup>
1-13.1	SANDĒLIUKAS	8,75
VISAS STOGINĒS PLOTAS:		69,59


PASTABA:  
 - GABARITŲ MATMENYS DUOTI MILIMETRAIS (mm), AUKŠČIAI - METRAIS (m).  
 - ANGŲ MATMENIS TIKSLINTI VIETOJE, PRIEŠ UŽSAKANT GAMINIUS.

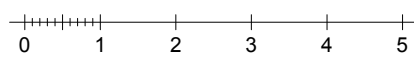


0	2021-10	Visuomenės informavimui apie statinio projektavimą. Statybos projekto rengimui.		
LAIDA	DATA	LAIDOS STATUSAS, KEITIMO PRIEŽASTIS (JEI TAIKOMA)		
Atestato Nr.	Architektas VYTENIS SKROBLAS Individualios veiklos vykdymo pažyma Nr. 307690		Statinio projekto pavadinimas: Vienbučio gyvenamojo namo Marijampolės sav., Liudvinavo sen., Liepynų k., Poilsio g. 6C statybos projektas	
A 1684	SPV	V.Skroblas	2021	Dokumento pavadinimas: <b>AUKŠTO PLANAS M 1:100</b>
A 1684	SA PDV	V.Skroblas	2021	
LT	M.J.		Dokumento žymuo: 137-00-PP-SA.B-1	
			Lapas	Lapų
			1	1

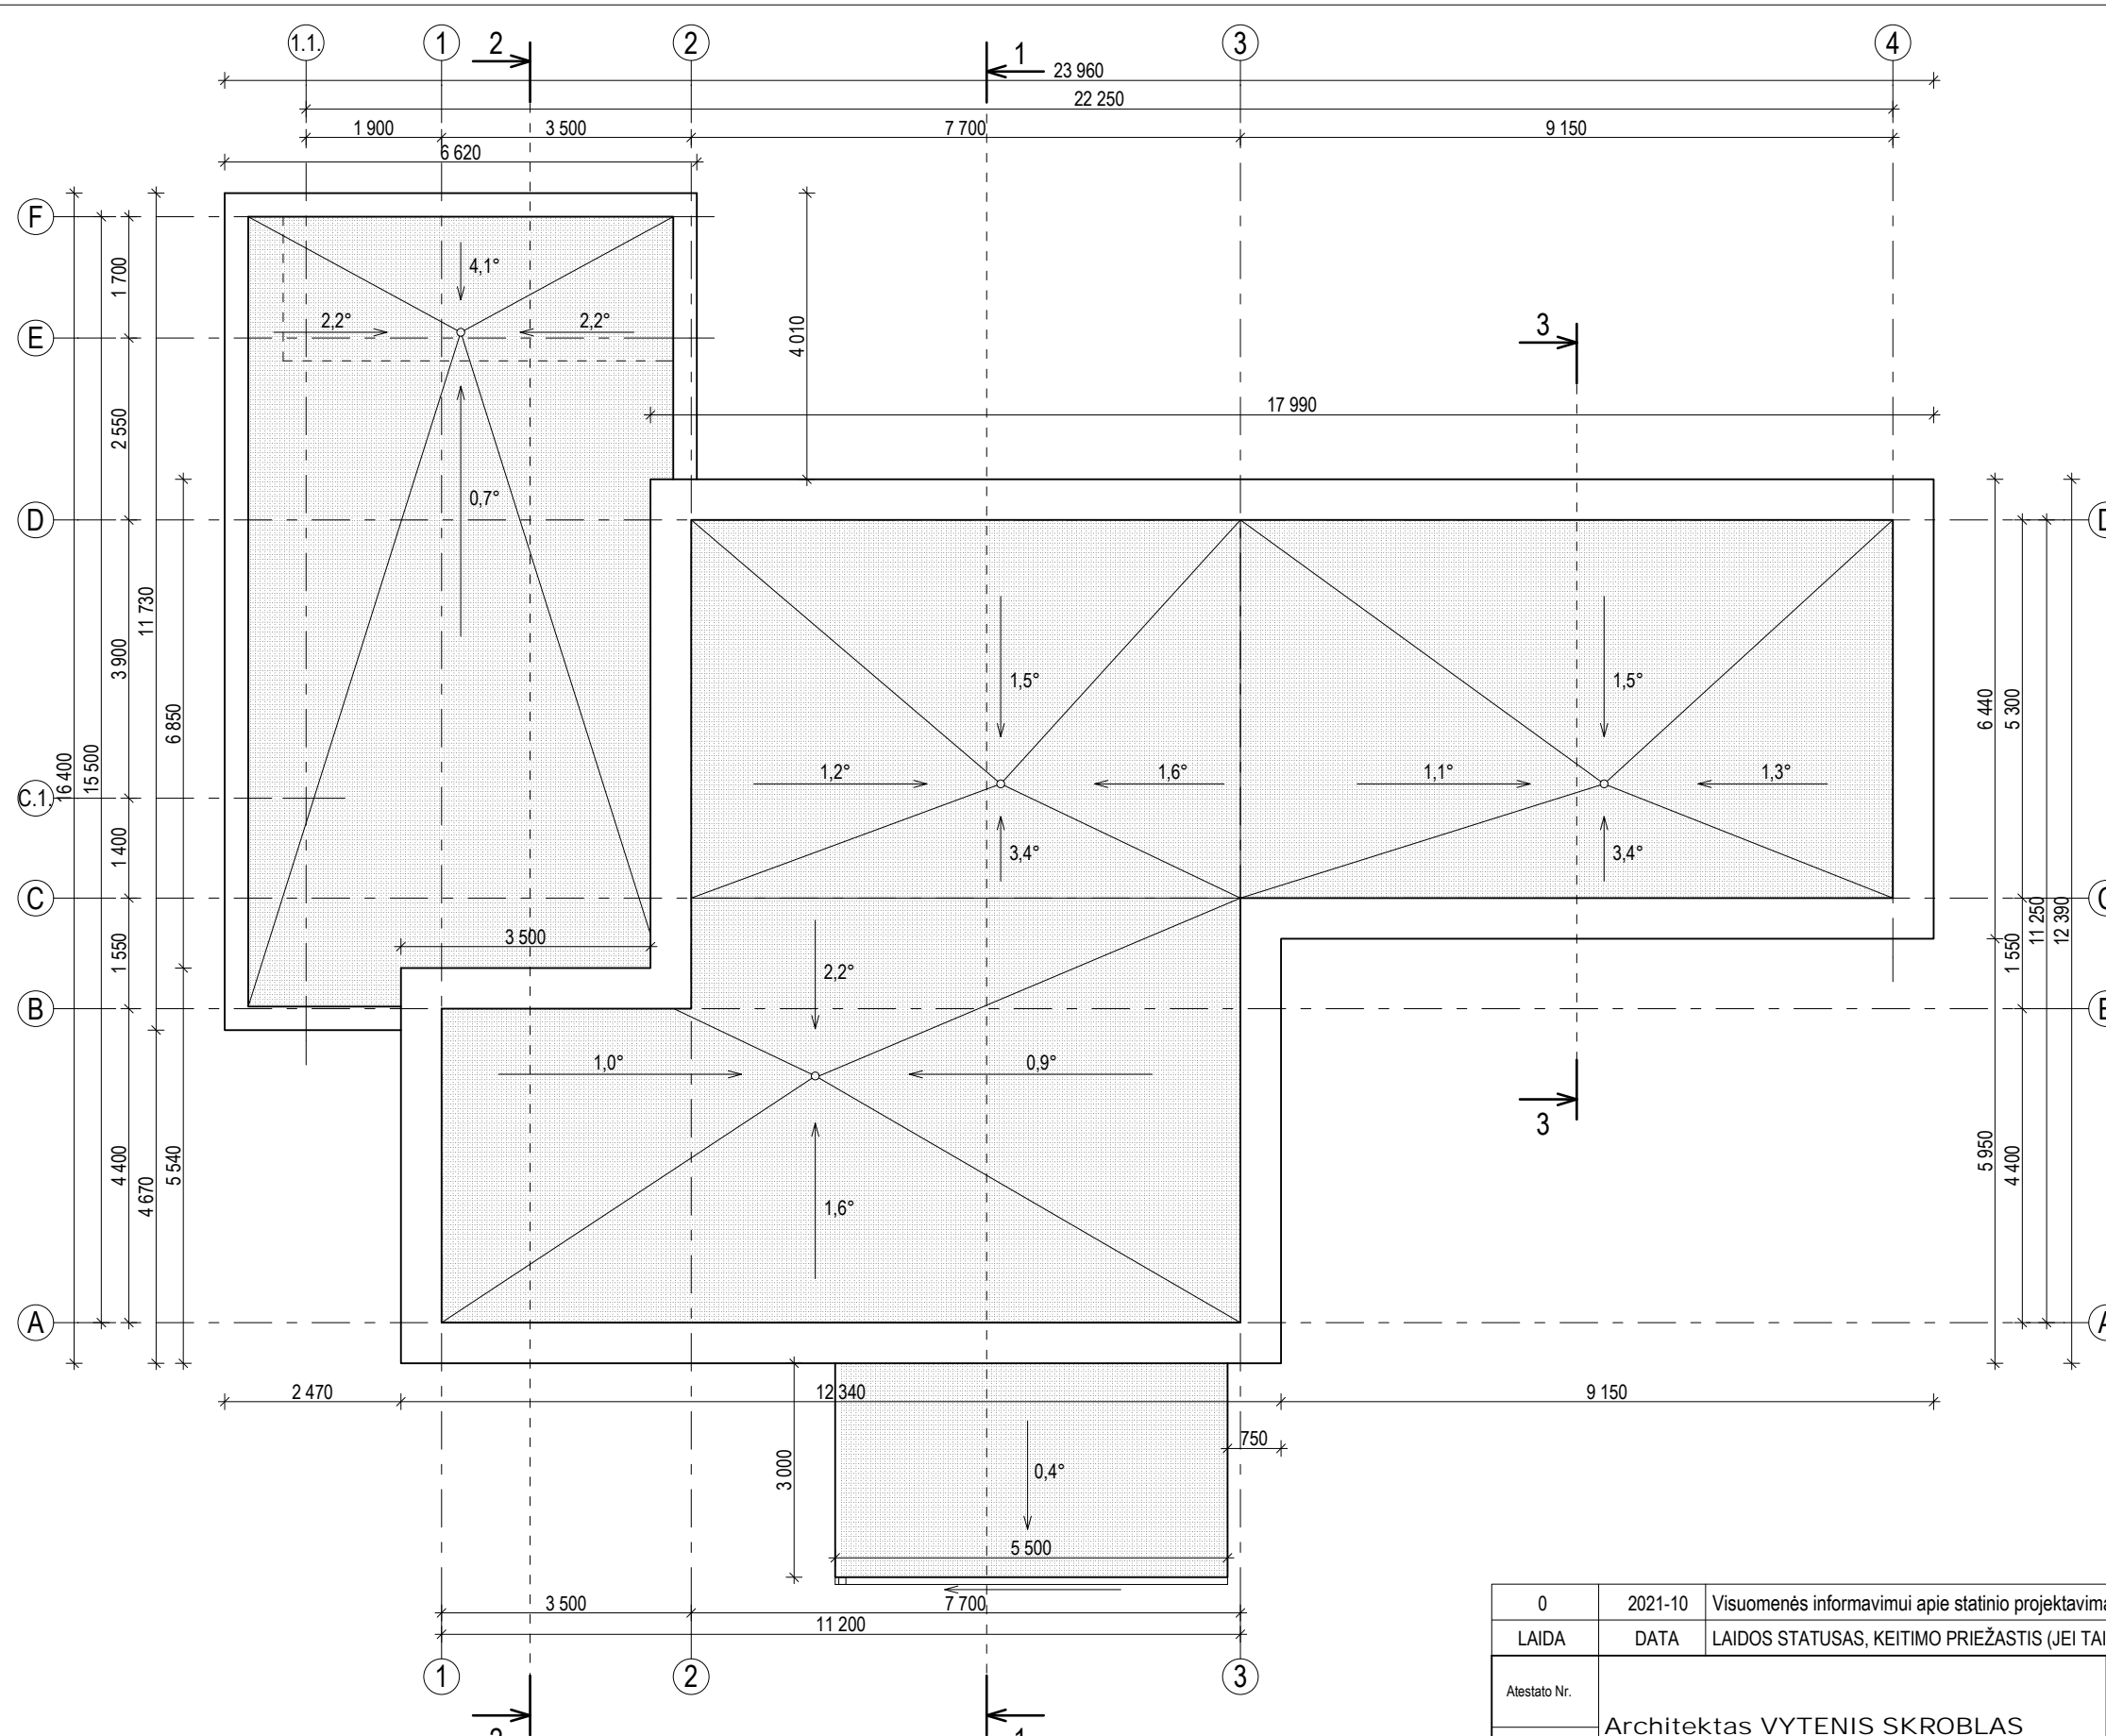


PASTABA:  
 - STOGO DANGA - PRILYDOMA DANGA.  
 - GABARITŲ MATMENYS DUOTI MILIMETRAIS (mm).  
 - ANGŲ MATMENIS TIKSLINTI VIETOJE, PRIEŠ UŽSAKANT GAMINIUS.

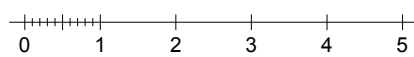

0	2021-10	Visuomenės informavimui apie statinio projektavimą. Statybos projekto rengimui.			
LAIDA	DATA	LAIDOS STATUSAS, KEITIMO PRIEŽASTIS (JEI TAIKOMA)			
Atestato Nr.	Architektas VYTENIS SKROBLAS Individualios veiklos vykdymo pažyma Nr. 307690			Statinio projekto pavadinimas: Vienbuočio gyvenamojo namo Marijampolės sav., Liudvinavo sen., Liepynų k., Poilsio g. 6C statybos projektas	
A 1684	SPV	V.Skroblas	2021	Dokumento pavadinimas: <b>STOGO PLANAS M 1:100</b>	
A 1684	SA PDV	V.Skroblas	2021		
LT	M.J.			Dokumento žymuo: 137-00-PP-SA.B-2	
				Laida	0
				Lapas	1
				Lapų	1

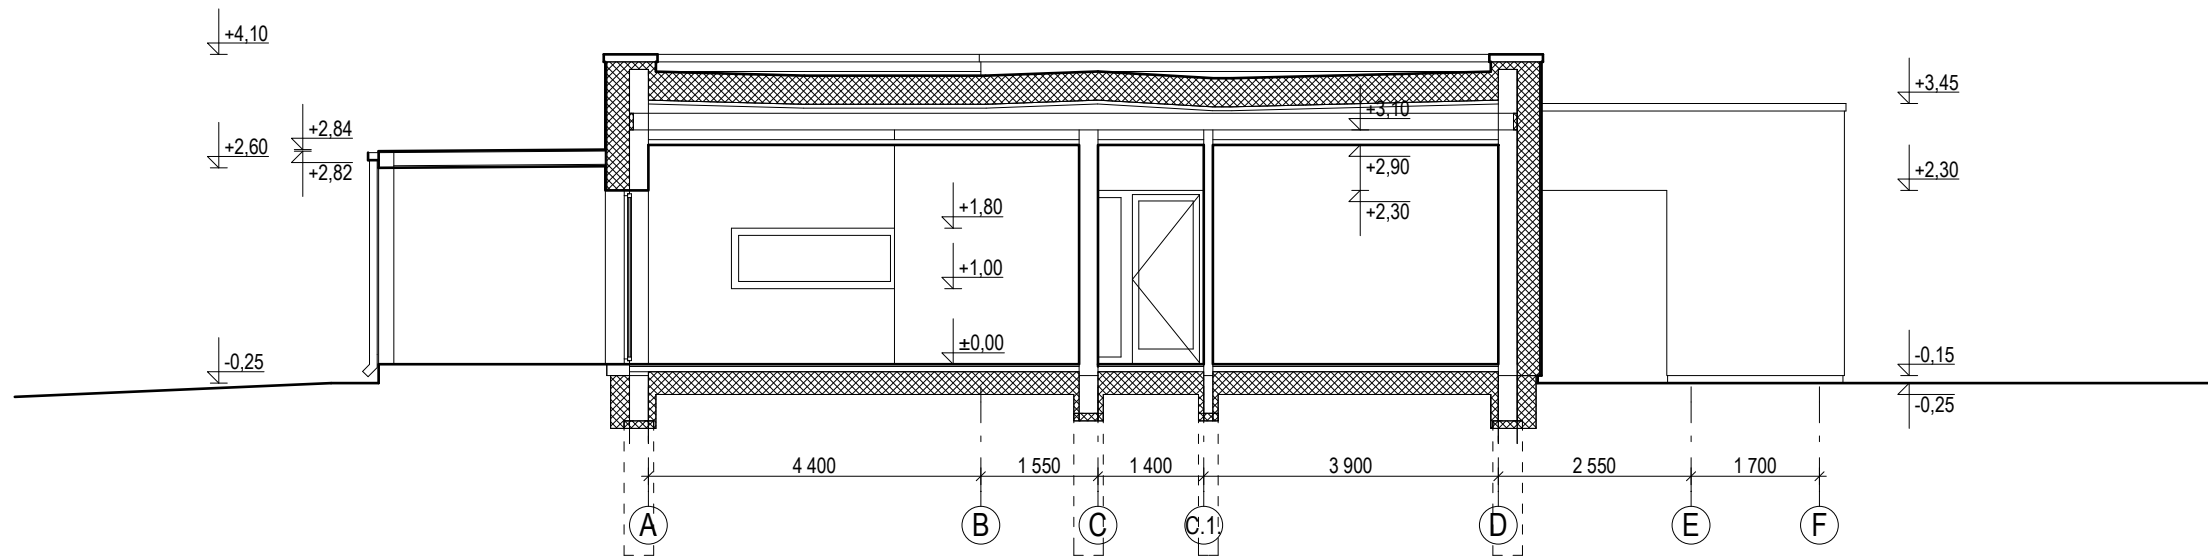


PJŪVIS 1-1 M 1:100

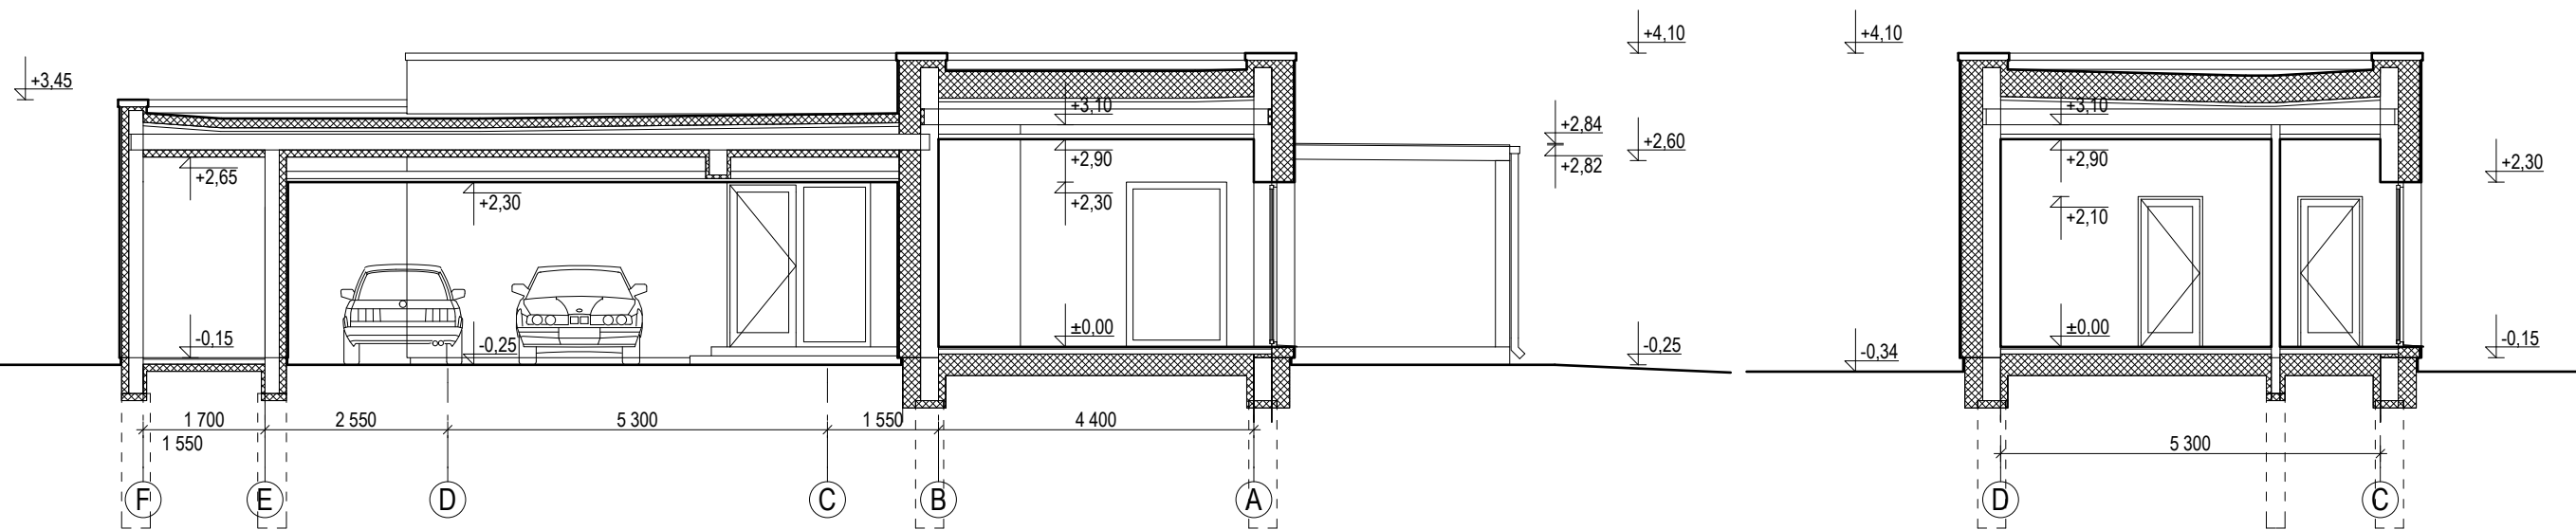


PJŪVIS 2-2 M 1:100

PJŪVIS 3-3 M 1:100

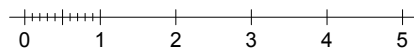


PASTABA:  
 - GABARITŲ MATMENYS DUOTI MILIMETRAIS (mm), AUKŠČIAI - METRAIS (m).  
 - ANGŲ MATMENIS TIKSLINTI VIETOJE, PRIEŠ UŽSAKANT GAMINIUS.

0	2021-10	Visuomenės informavimui apie statinio projektavimą. Statybos projekto rengimui.		
LAIDA	DATA	LAIDOS STATUSAS, KEITIMO PRIEŽASTIS (JEI TAIKOMA)		
Atestato Nr.	Architektas VYTENIS SKROBLAS Individualios veiklos vykdymo pažyma Nr. 307690			Statinio projekto pavadinimas: Vienbučio gyvenamojo namo Marijampolės sav., Liudvinavo sen., Liepynų k., Poilsio g. 6C statybos projektas
A 1684	SPV	V.Skroblas		2021
A 1684	SA PDV	V.Skroblas		2021
Dokumento pavadinimas:				Laida
PJŪVIAI M 1:100				0
Statytojas (Užsakovas):				Dokumento žymuo:
LT	M.J.			137-00-PP-SA.B-3
				Lapas
				Lapų
				1
				1

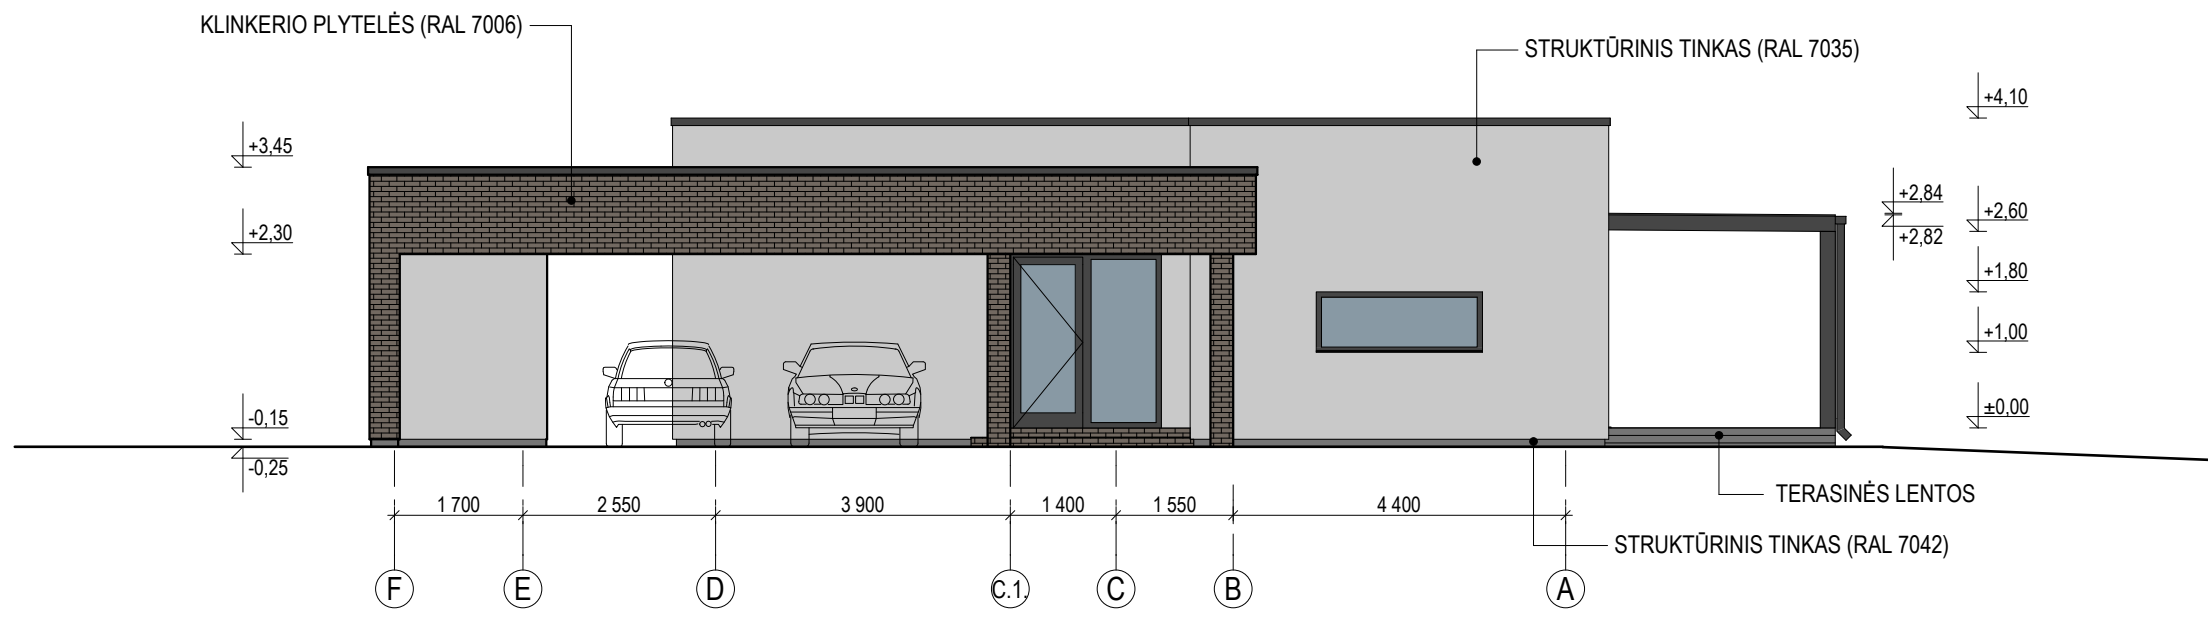


FASADAS TARP AŠIŲ F-A M 1:100


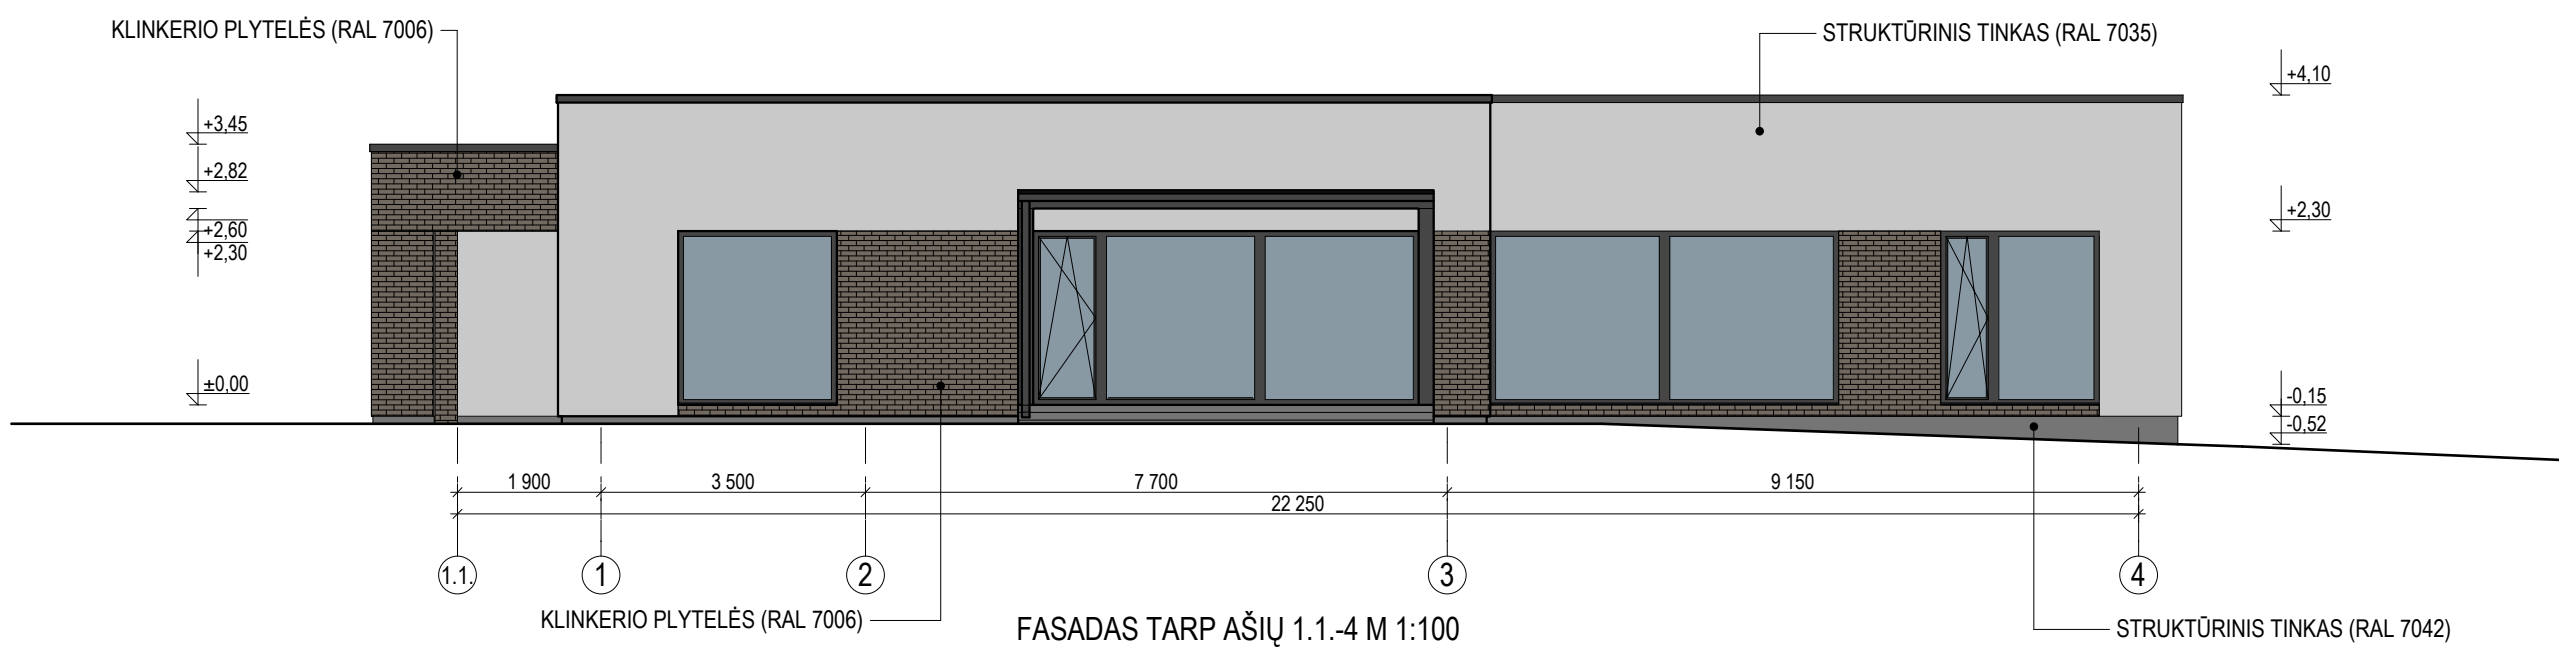


FASADAS TARP AŠIŲ 1.1.-4 M 1:100


PASTABA:  
 - LANGŲ RĒMAI, DURYS, PALANGĖS, APSKARDINIMAI, TERASOS STOGELIS, LIETVAMZDŽIAI - RAL 7012  
 - STOGINĖS IR TERASOS LUBŲ PAKALIMAS DAILYLENTĖMIS - RAL 7006  
 - GABARITŲ MATMENYS DUOTI MILIMETRAIS (mm), AUKŠČIAI - METRAIS (m).  
 - ANGŲ MATMENIS TIKSLINTI VIETOJE, PRIEŠ UŽSAKANT GAMINIUS.

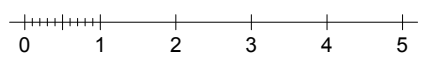

0	2021-10	Visuomenės informavimui apie statinio projektavimą. Statybos projekto rengimui.		
LAIDA	DATA	LAIDOS STATUSAS, KEITIMO PRIEŽASTIS (JEI TAIKOMA)		
Atestato Nr.	Architektas VYTENIS SKROBLAS Individualios veiklos vykdymo pažyma Nr. 307690		Statinio projekto pavadinimas: Vienbučio gyvenamojo namo Marijampolės sav., Liudvinavo sen., Liepynų k., Poilsio g. 6C statybos projektas	
A 1684	SPV	V.Skroblas	2021	Dokumento pavadinimas: <b>FASADAI M 1:100</b>
A 1684	SA PDV	V.Skroblas	2021	
LT	M.J.		Dokumento žymuo: 137-00-PP-SA.B-4	
			Lapas	Lapų
			1	1

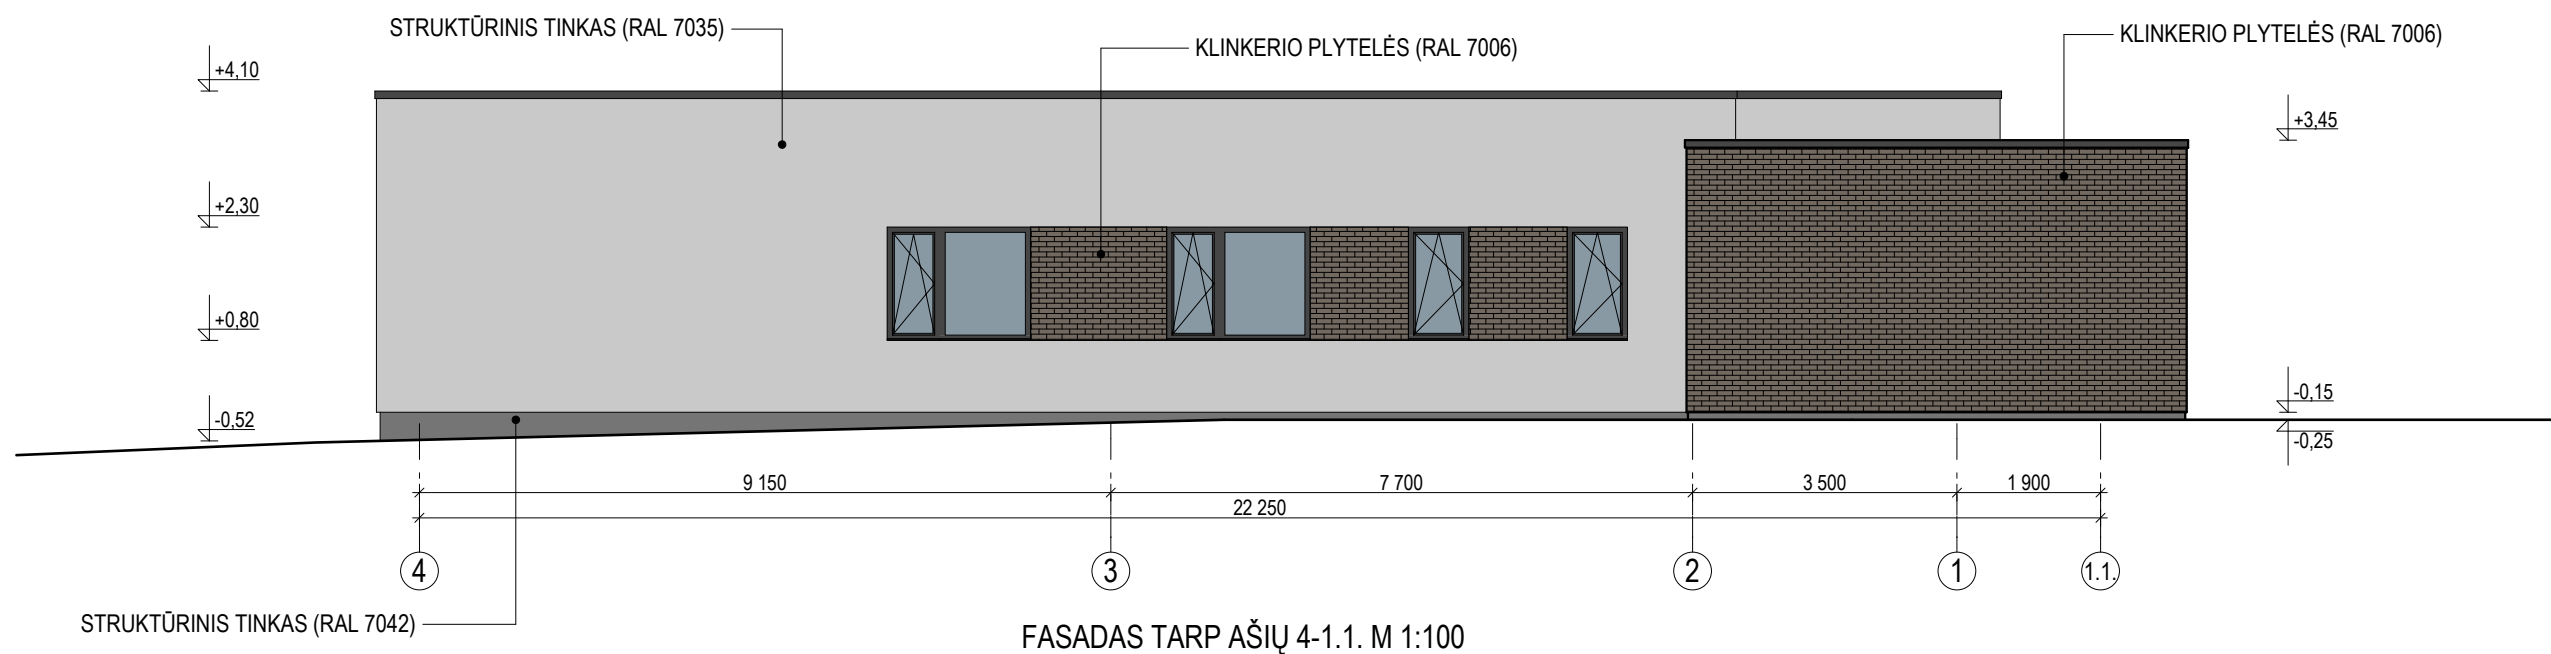
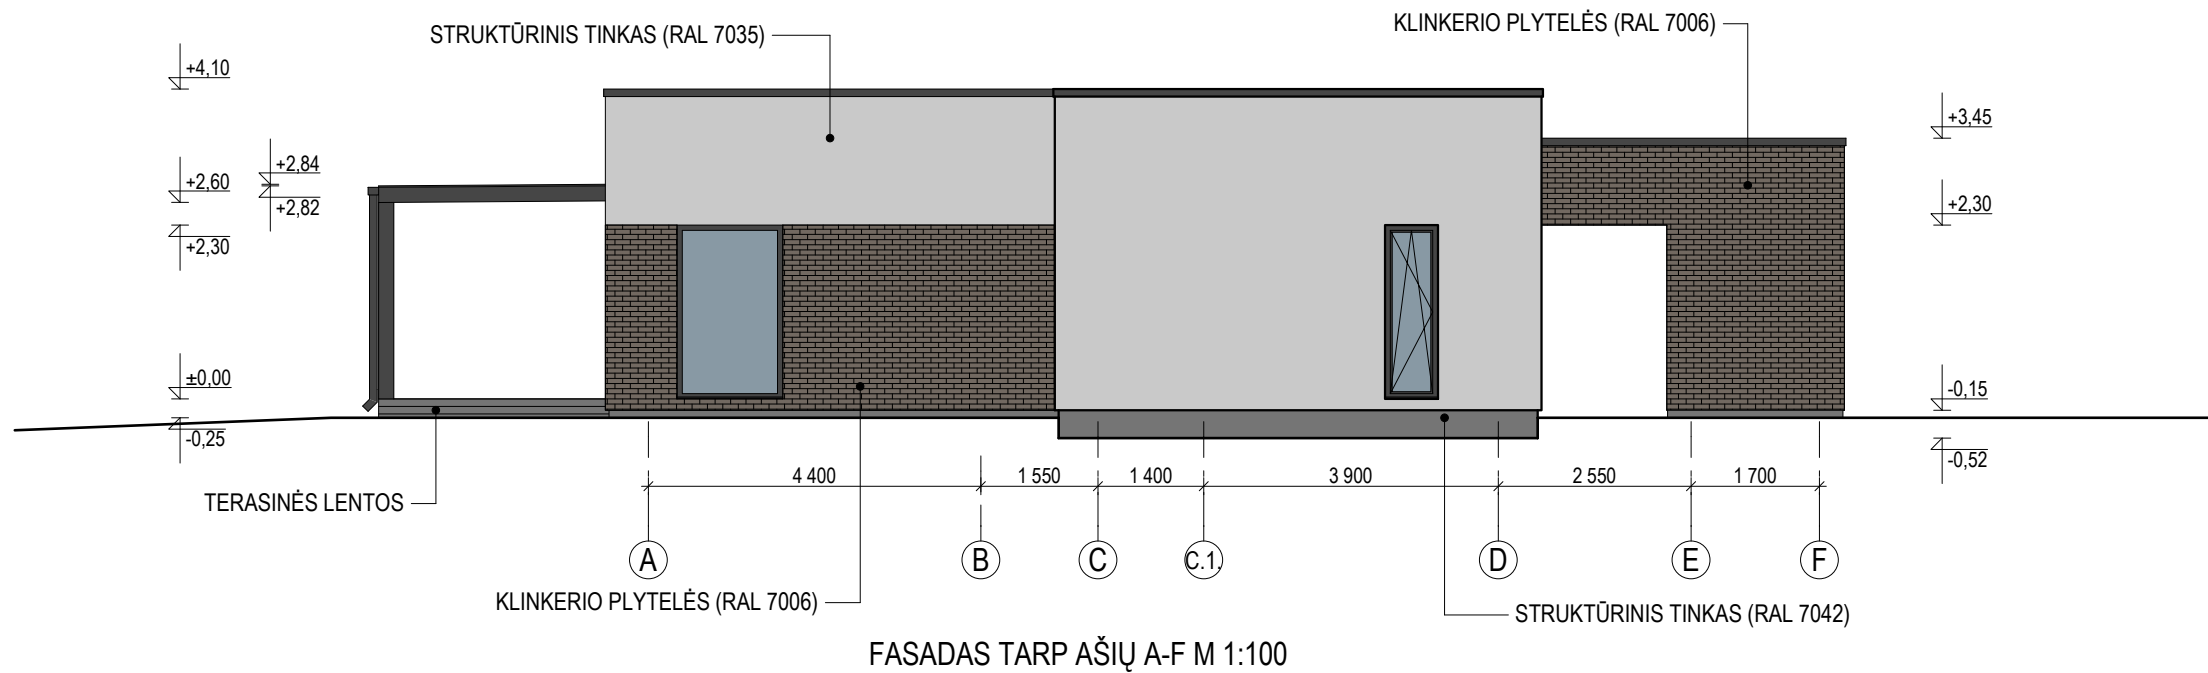


- PASTABA:
- LANGŲ RĖMAI, DURYS, PALANGĖS, APSKARDINIMAI, TERASOS STOGELIS, LIETVAMZDŽIAI - RAL 7012
  - STOGINĖS IR TERASOS LUBŲ PAKALIMAS DAILYLENTĖMIS - RAL 7006
  - GABARITŲ MATMENYS DUOTI MILIMETRAIS (mm), AUKŠČIAI - METRAIS (m).
  - ANGŲ MATMENIS TIKSLINTI VIETOJE, PRIEŠ UŽSAKANT GAMINIUS.

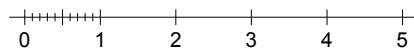

0	2021-10	Visuomenės informavimui apie statinio projektavimą. Statybos projekto rengimui.		
LAIDA	DATA	LAIDOS STATUSAS, KEITIMO PRIEŽASTIS (JEI TAIKOMA)		
Atestato Nr.	Architektas VYTENIS SKROBLAS Individualios veiklos vykdymo pažyma Nr. 307690			Statinio projekto pavadinimas: Vienbučio gyvenamojo namo Marijampolės sav., Liudvinavo sen., Liepynų k., Poilsio g. 6C statybos projektas
A 1684	SPV	V.Skroblas		2021
A 1684	SA PDV	V.Skroblas		2021
LT	M.J.			Statytojas (Užsakovas): 137-00-PP-SA.B-5
Dokumento pavadinimas: FASADAI M 1:100				Laida 0
Dokumento žymuo: 137-00-PP-SA.B-5				Lapas 1
				Lapų 1

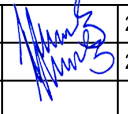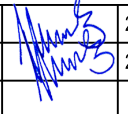

0	2021-10	Visuomenės informavimui apie statinio projektavimą, Statybos projekto rengimui.				
LAIDA	DATA	LAIDOS STATUSAS, KEITIMO PRIEŽASTIS (JEI TAIKOMA)				
Atestato Nr.	<b>Architektas VYTENIS SKROBLAS</b> Individualios veiklos vykdymo pažyma Nr.307690			Statinio projekto pavadinimas: Vienbučio gyvenamojo namo Marijampolės sav., Liudvinavo sen., Liepynų k., Poilsio g. 6C statybos projektas		
A 1684	SPV	V.Skroblas		2021	Dokumento pavadinimas: <b>VIZUALIZACIJA</b>	Laida
A 1684	SPDV	V.Skroblas		2021		0
LT	Statytojas (Užsakovas): M.J.			Dokumento žymuo: 137-XX-PP-SA.B-6		Lapas
						Lapų
						1
						1