


02-17809 III PR	
P	5
30	0.5
5	6
7	8
24/55-0364	
10%	

Tarpinis sklypas

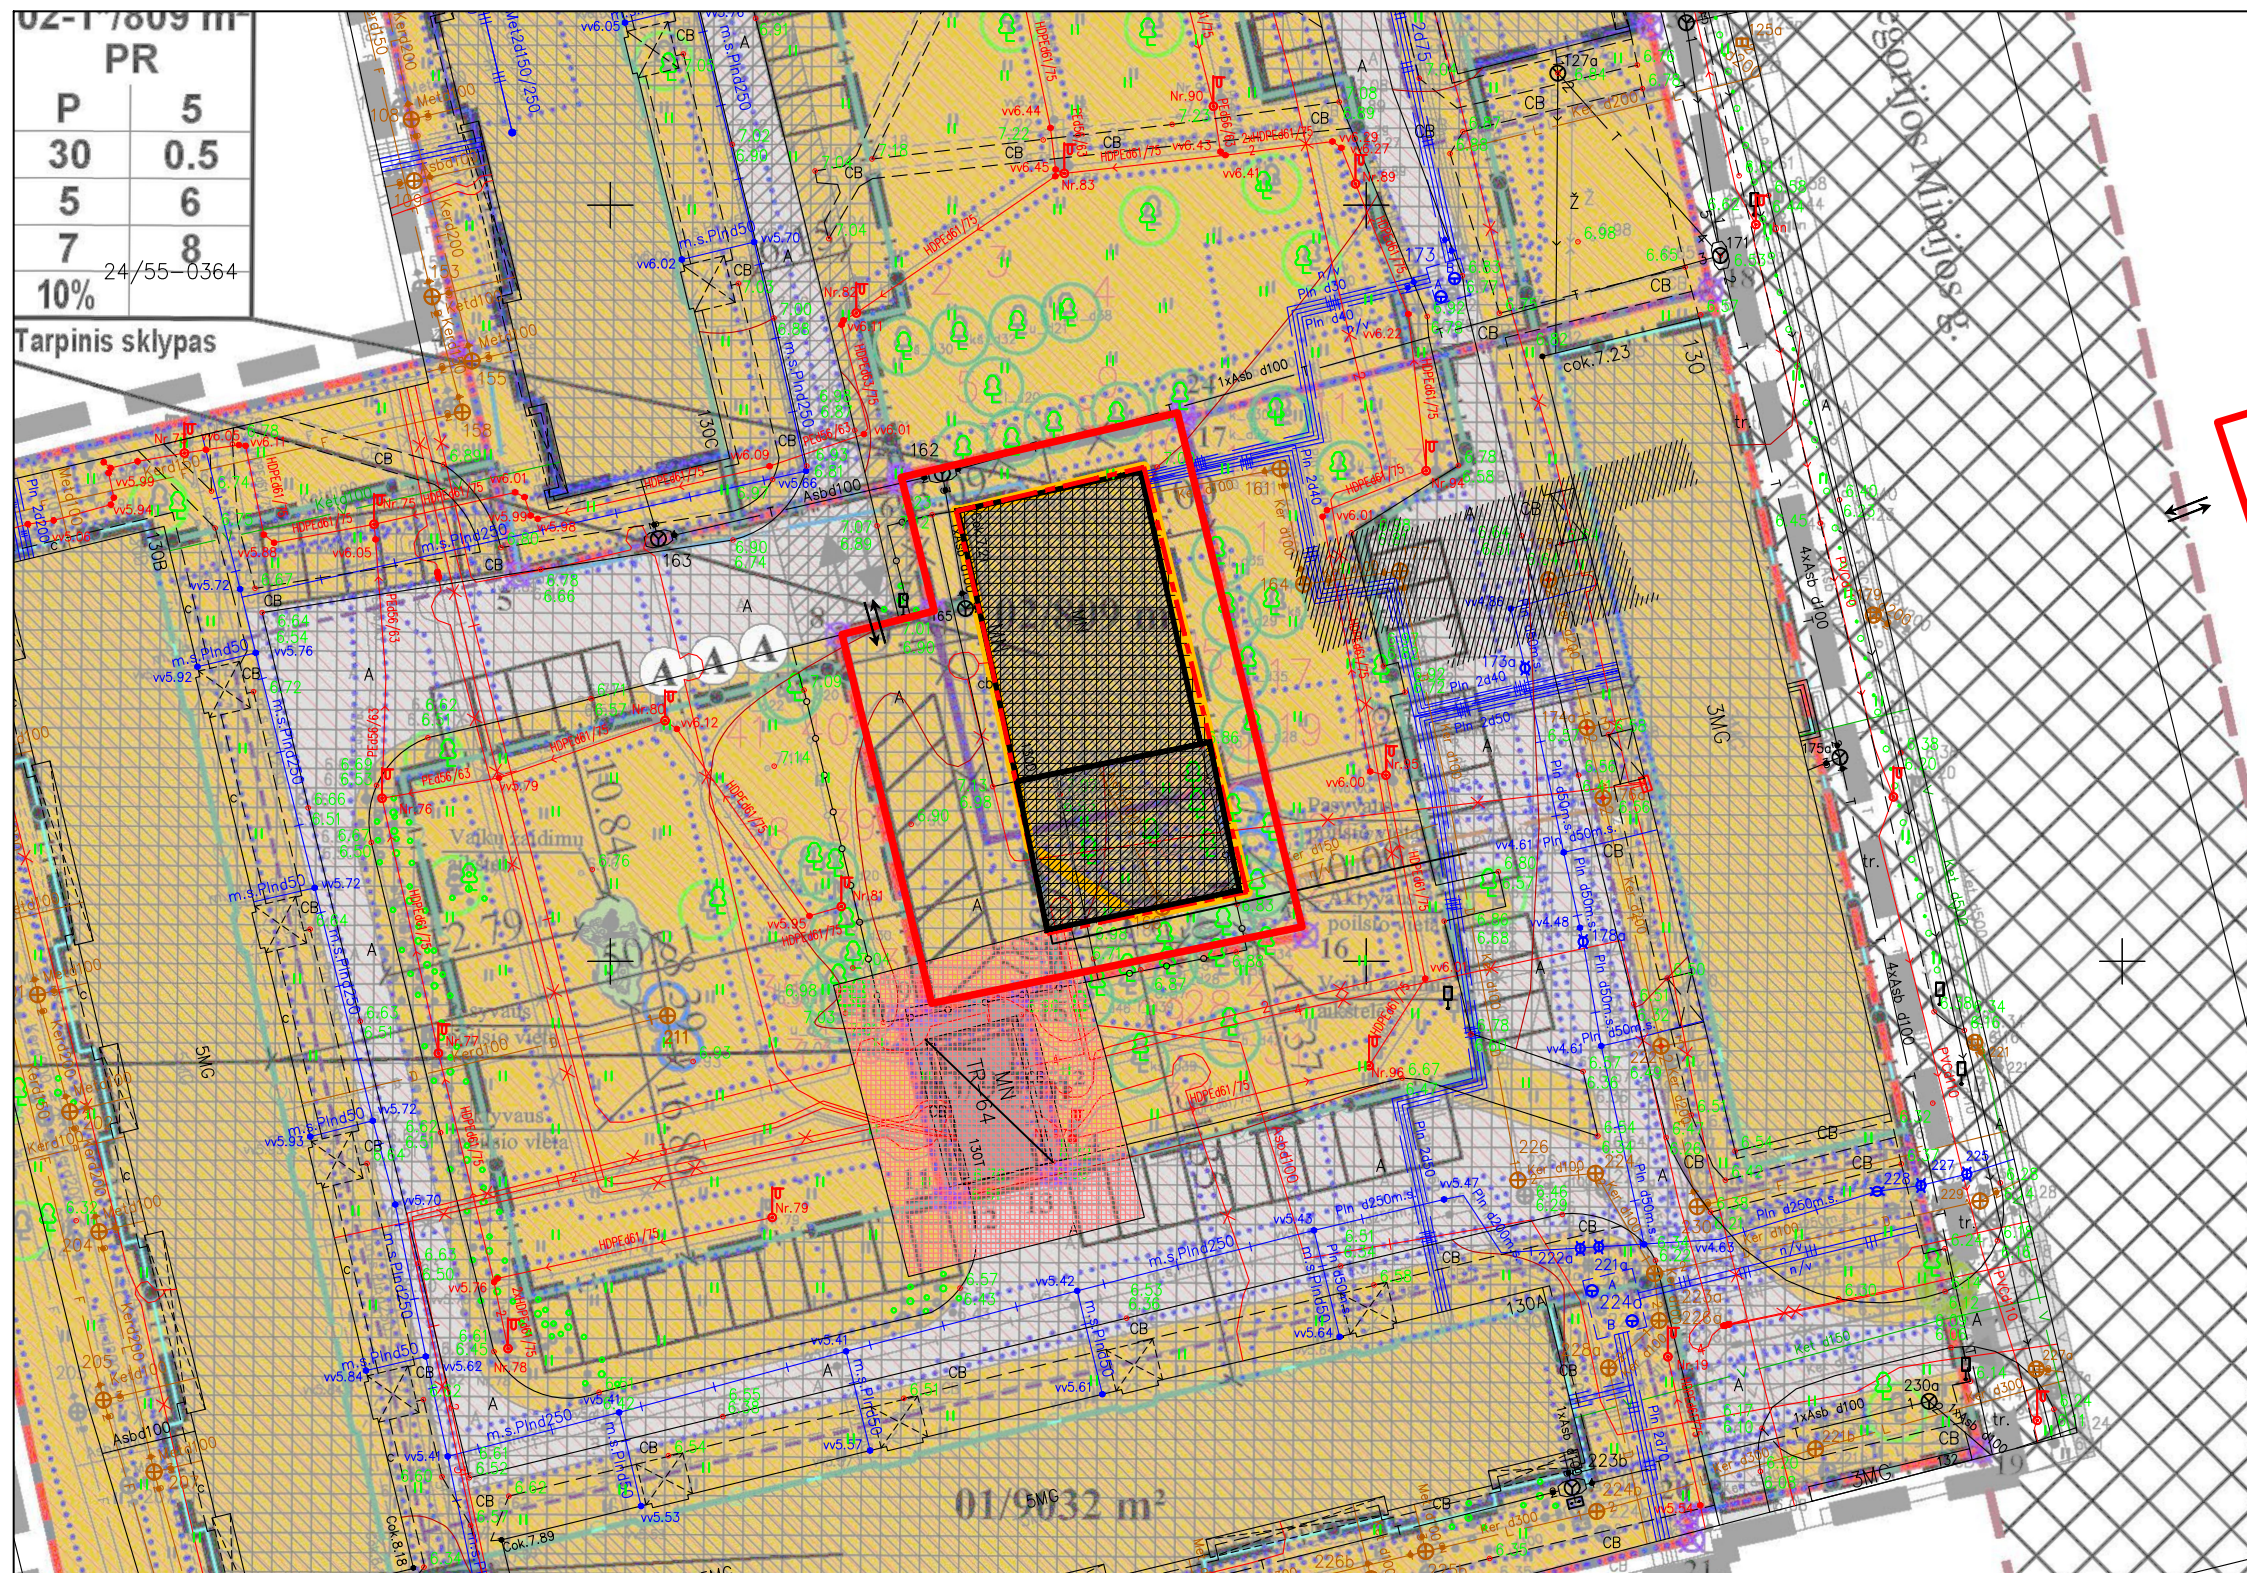

KOREGAVIMO BRĖŽINYS (M 1:250)


SUTARTINIAI ŽYMĖJIMAI	
1	rekonstruojamas pastatas
	sklypo riba
	projektuojamas įvažiavimas/išvažiavimas
	sklypo ribų kampų taškai
	esamos horizontalės
	naikinama užstatymo riba
	nustatoma nauja užstatymo riba
	nustatoma nauja užstatymo zona

SKLYPO RODIKLIŲ ATITIKIMAS DETALIAJAM PLANUI

	PATVIRTINTA DETALIUOJU PLANU	NUMATOMA TECHNINIO DARBO PROJEKTO METU	VERTINIMAS/PAS TABOS
UŽSTATYMO TANKIS	50%	45%	ATITINKA
UŽSTATYMO INTENSYVUMAS	1.4	0.95	ATITINKA
STATINIO AUKŠTIS NUO ŽEMĖS PAVIRŠIAUS, M	10.50	10.5	ATITINKA

PASTABA: Remiantis Specialiuju žemės ir miško naudojimo sąlygų įstatymo IV sk. 5 str. transformatorinės ar skirstomojo punkto apsaugos zona yra 5 m pločio žemės juosta aplink transformatorinę ar skirstomąjį punktą ir oro erdvė virš šios juostos.

Laida	Data	Keitimų pavadinimas (priežastis)	Objekto pavadinimas
Generalinis projektuotojas		UAB "Profausta" j.m. k. 302412856 Šilutės pl. 2-523, Klaipėda Mob. +370 618 72901 info@profausta.lt	Apie 71 ha teritorijos tarp Jūrėivių g., Poilsio g., Strėvos g. tęsinio, Mituvos g., Žalgirio g., Kalnupės g., Nidos g. ir Rambynų g., Klaipėdoje, detaliojo plano, patvirtinto Klaipėdos miesto savivaldybės administracijos direktoriaus 2013 11 28 d. įsakymu Nr. AD1-2985, korektūros suplanuotos teritorijos dalyje – žemės sklypuose, kurie koreguojamame detalijame plane pažymėti Nr. 23, 24, 25, 26. koregavimas žemės sklype Minijos g.130D, Klaipėda (techninio projekto rengimo metu)
A 1692	PV	I.Lapinskienė	Brėžinio pavadinimas
			KOREGAVIMO BRĖŽINYS (M 1:250)
			LAIDA
			0
Kalba	Užsakovas	A.V.	Brėžinio numeris
LT			LAPAS
			LAPŲ
			1
			1

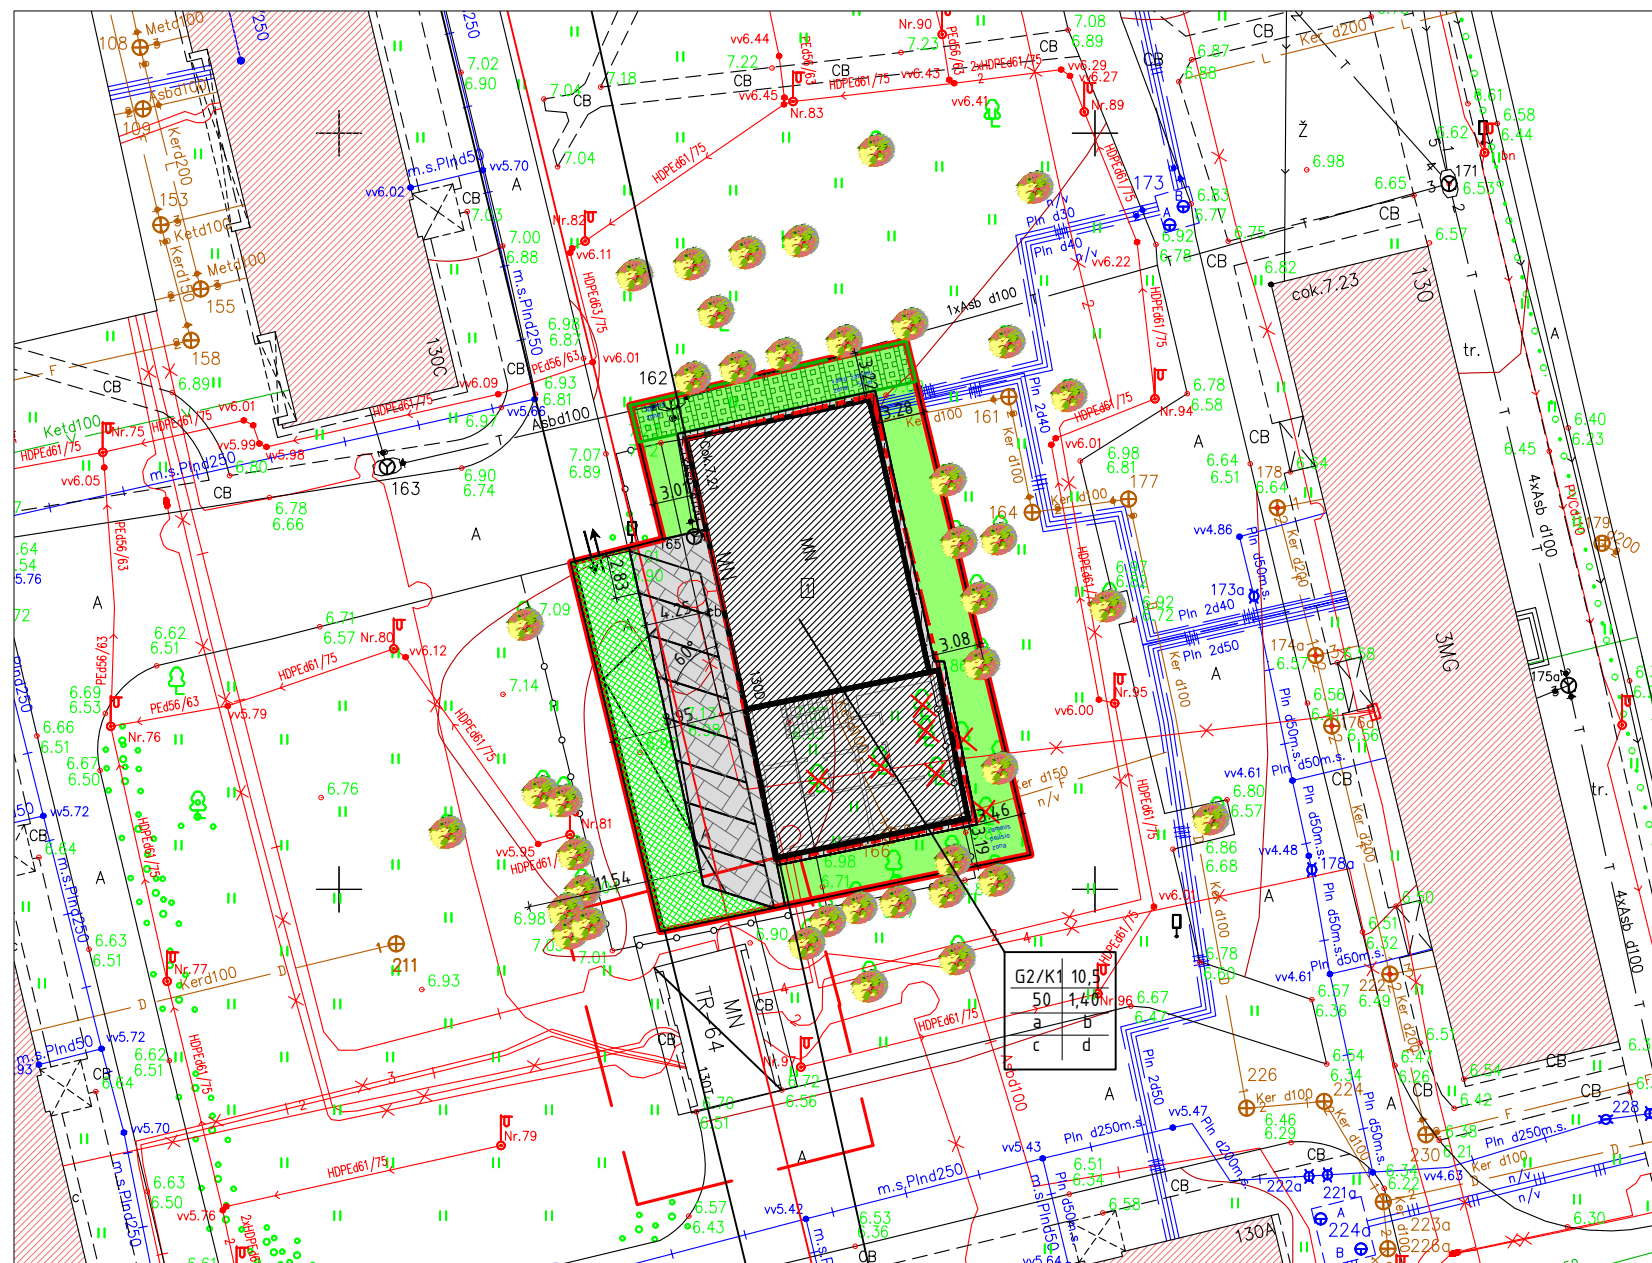


SUTARTINIAI ŽYMĖJIMAI	
1	rekonstruojamas pastatas
	sklypo riba
	užstatymo riba
	esamas įvažiavimas/išvažiavimas
o1	sklypo kampų koordinatės
	esamos horizontales
	esami pastatai
	projektuojama trinkelų ar kt kieta danga
	projektuojama skaldos danga (nuogrįstė)
	projektuojami priklausomieji želdynai (veja)
	projektuojami priklausomieji želdynai (sutvirtintos vejos danga)
	esami medžiai
	kertami medžiai



Laida	Data	Keitimų pavadinimas (priežastis)		
		Generalinis projektuotojas	Objekto pavadinimas	
		UAB "Profausta" j.m. k. 302412856 Šilutės pl. 2-523, Klaipėda Mob. +370 618 72901 info@profausta.lt	Gamybos, pramonės paskirties pastato (Un. Nr. 2197-0004-4018) rekonstravimo ir paskirties keitimo į daugiabutį gyvenamąjį namą Klaipėda, Minijos g. 130D projektas Žemės sklypo kad. Nr. 2101/0006:561 Klaipėdos m.k.v. (projektiniai pasiūlymai)	
A 1692	PV	I.Lapinskienė	Brėžinio pavadinimas	LAIDA
			SKLYPO PLANAS (M 1:500)	0
Kalba	Užsakovas	A.V.	Brėžinio numeris	LAPAS LAPŲ
LT			1	1

1 aukšto planas

1 : 100

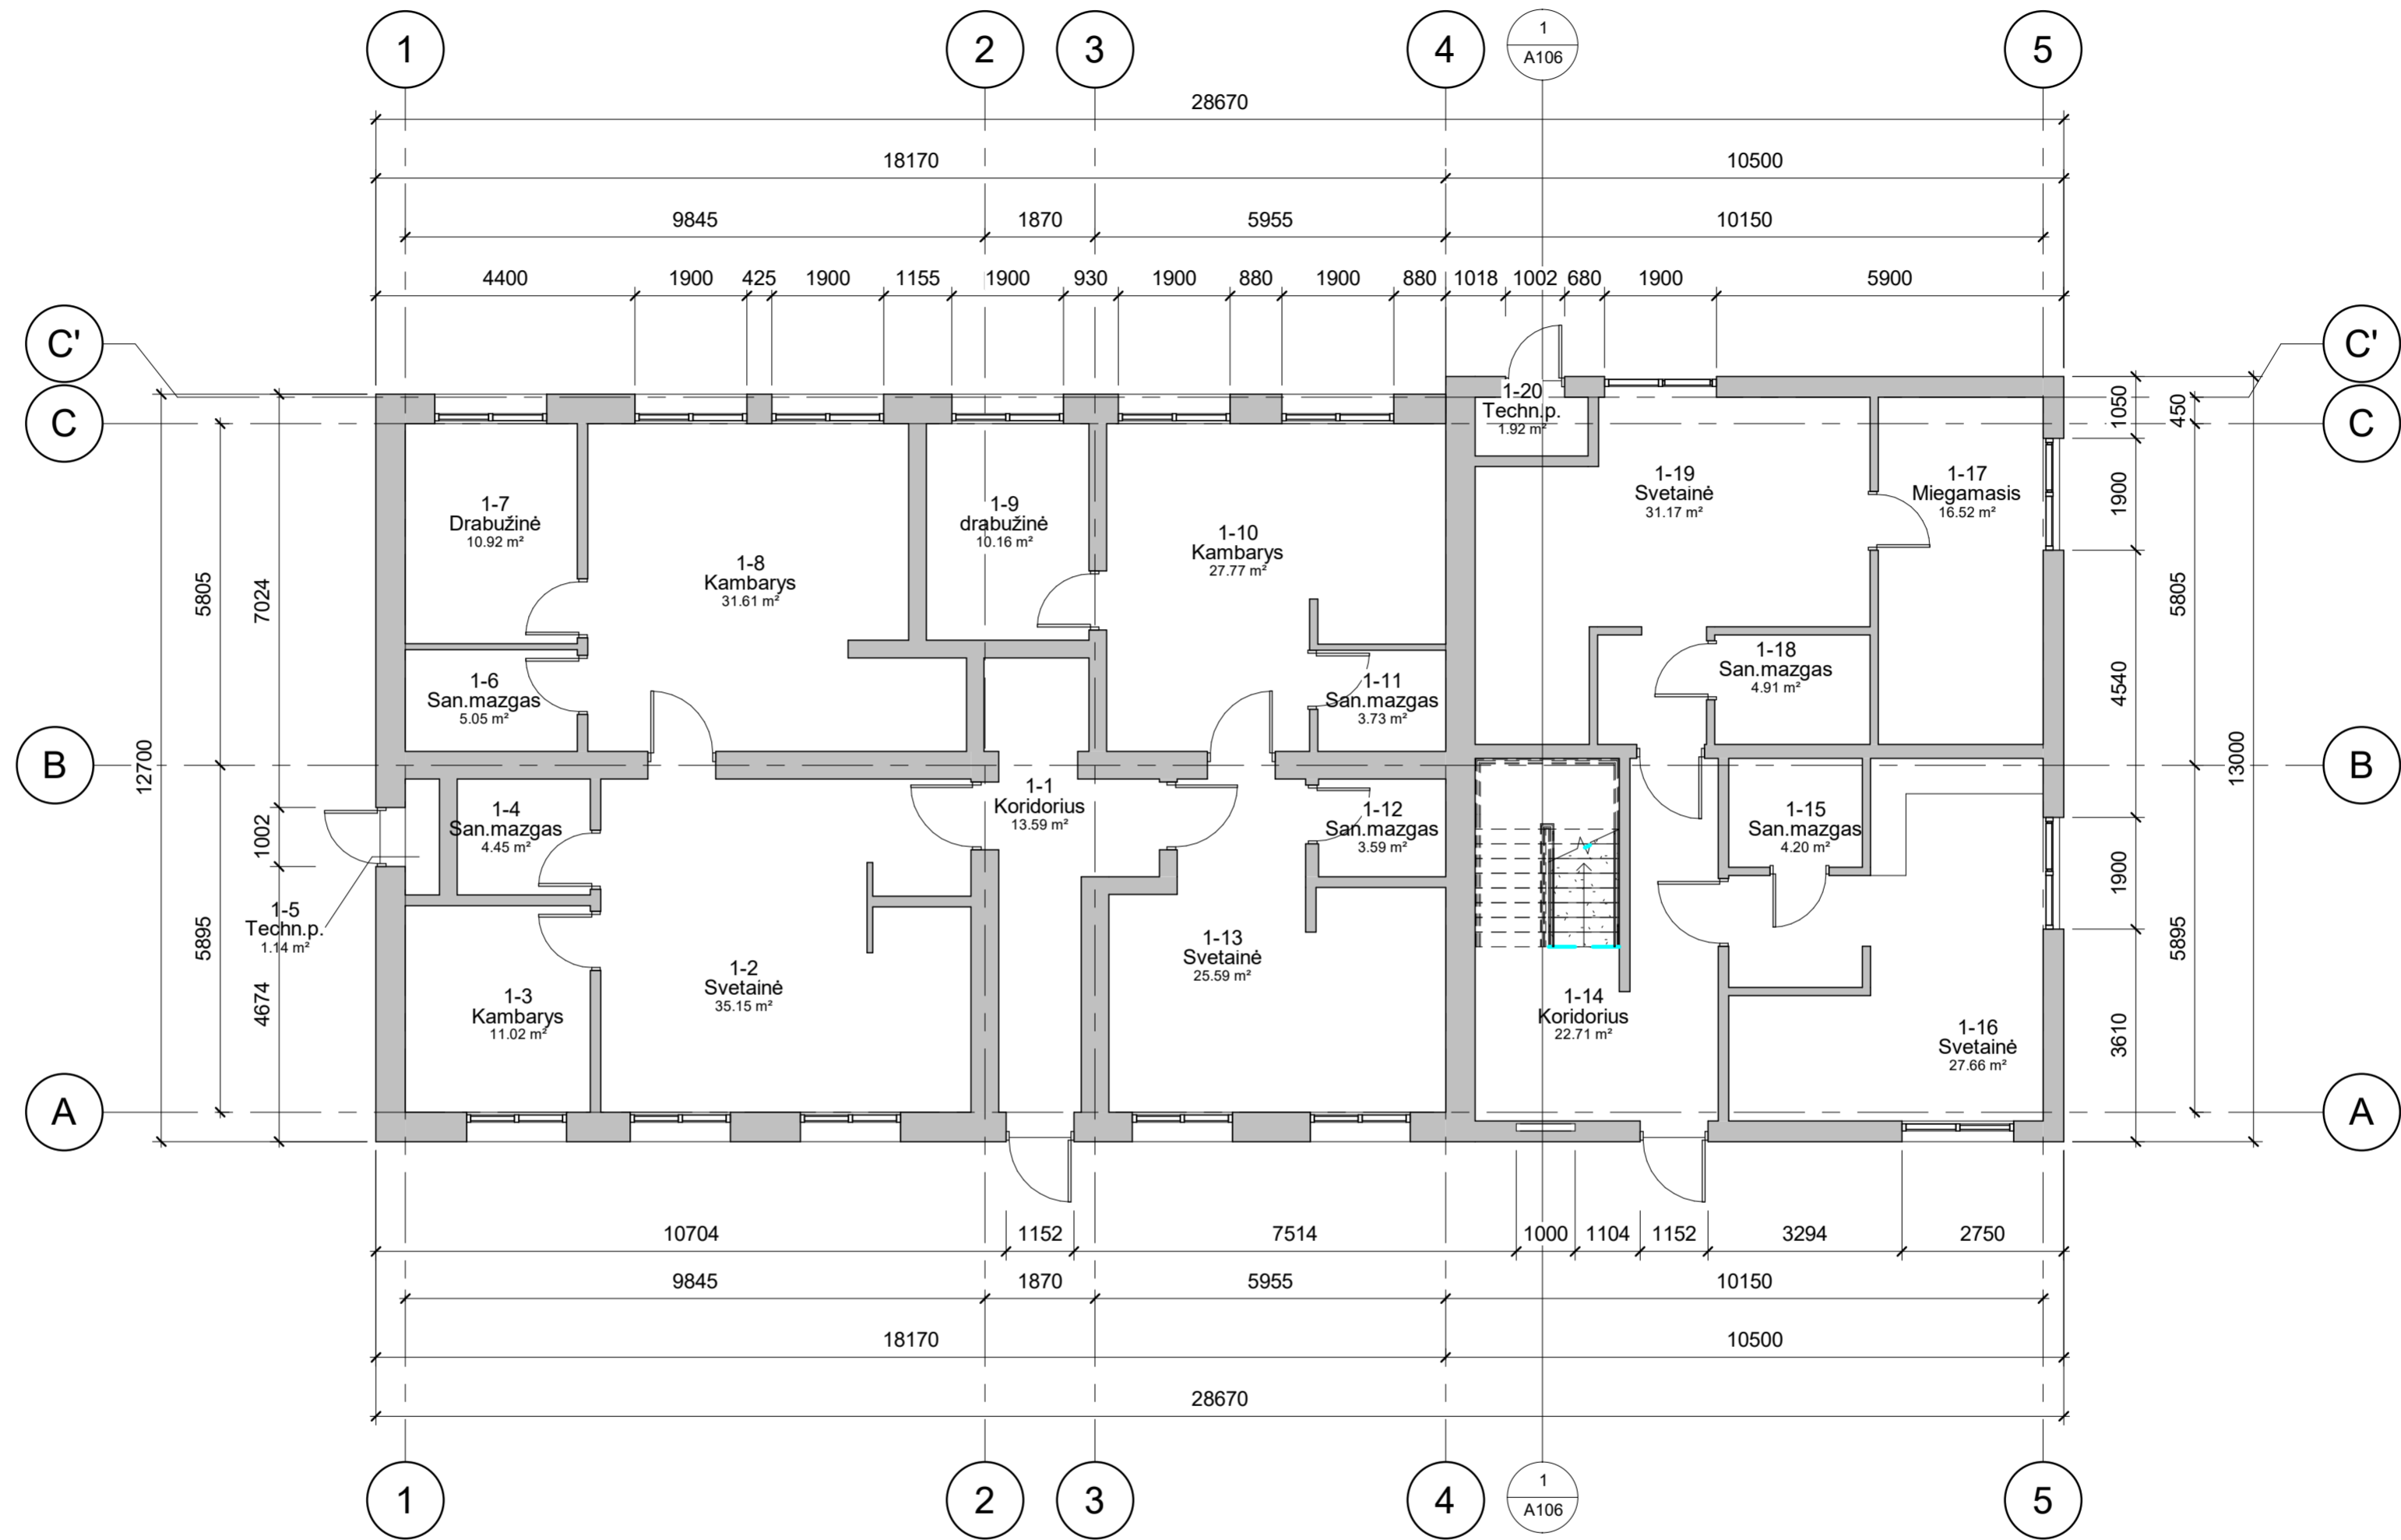

1 aukšto patalpų eksplikacija

Pat.Nr.	Pat.pav.	Pat.plotas
---------	----------	------------

1-1	Koridorius	13.59 m ²
1-2	Svetainė	35.15 m ²
1-3	Kambarys	11.02 m ²
1-4	San.mazgas	4.45 m ²
1-5	Techn.p.	1.14 m ²
1-6	San.mazgas	5.05 m ²
1-7	Drabužinė	10.92 m ²
1-8	Kambarys	31.61 m ²
1-9	drabužinė	10.16 m ²
1-10	Kambarys	27.77 m ²
1-11	San.mazgas	3.73 m ²
1-12	San.mazgas	3.59 m ²
1-13	Svetainė	25.59 m ²
1-14	Koridorius	22.71 m ²
1-15	San.mazgas	4.20 m ²
1-16	Svetainė	27.66 m ²
1-17	Miegamasis	16.52 m ²
1-18	San.mazgas	4.91 m ²
1-19	Svetainė	31.17 m ²
1-20	Techn.p.	1.92 m ²


Bendras aukšto plotas 292.86 m²

Pastaba: Pirmame aukšte projektuojami 4 butai.

2021-03	0	Statybą leidžiančio dokumento gavimas	
Data	Laida	Keitimų priežastis	
<p>UAB "Profauستا" Įm.k. 302412856 Šilutės pl. 2 - 523, Klaipėda Mob. +370 618 72901 info@profauستا.lt</p>		Objektas	
		Gamybos, pramonės paskirties pastato (dirbtuvių, un. nr. 2197-0004-4018) rekonstravimo ir paskirties keitimo į daugiabutį gyvenamąjį namą Klaipėda, Minijos g. 130D projektas (projektiniai pasiūlymai)	
A 1692	PV, arch	I. Lapinskienė	2021-06
Brėžinys		1 aukšto planas	
Projektas numeris		Project Number A101	
Kalba	Statytojas	A.V.	
		Mastelis	Laid
		1 : 100	0
		Lapas	Lapų
		1	1

2 aukšto planas

1 : 100

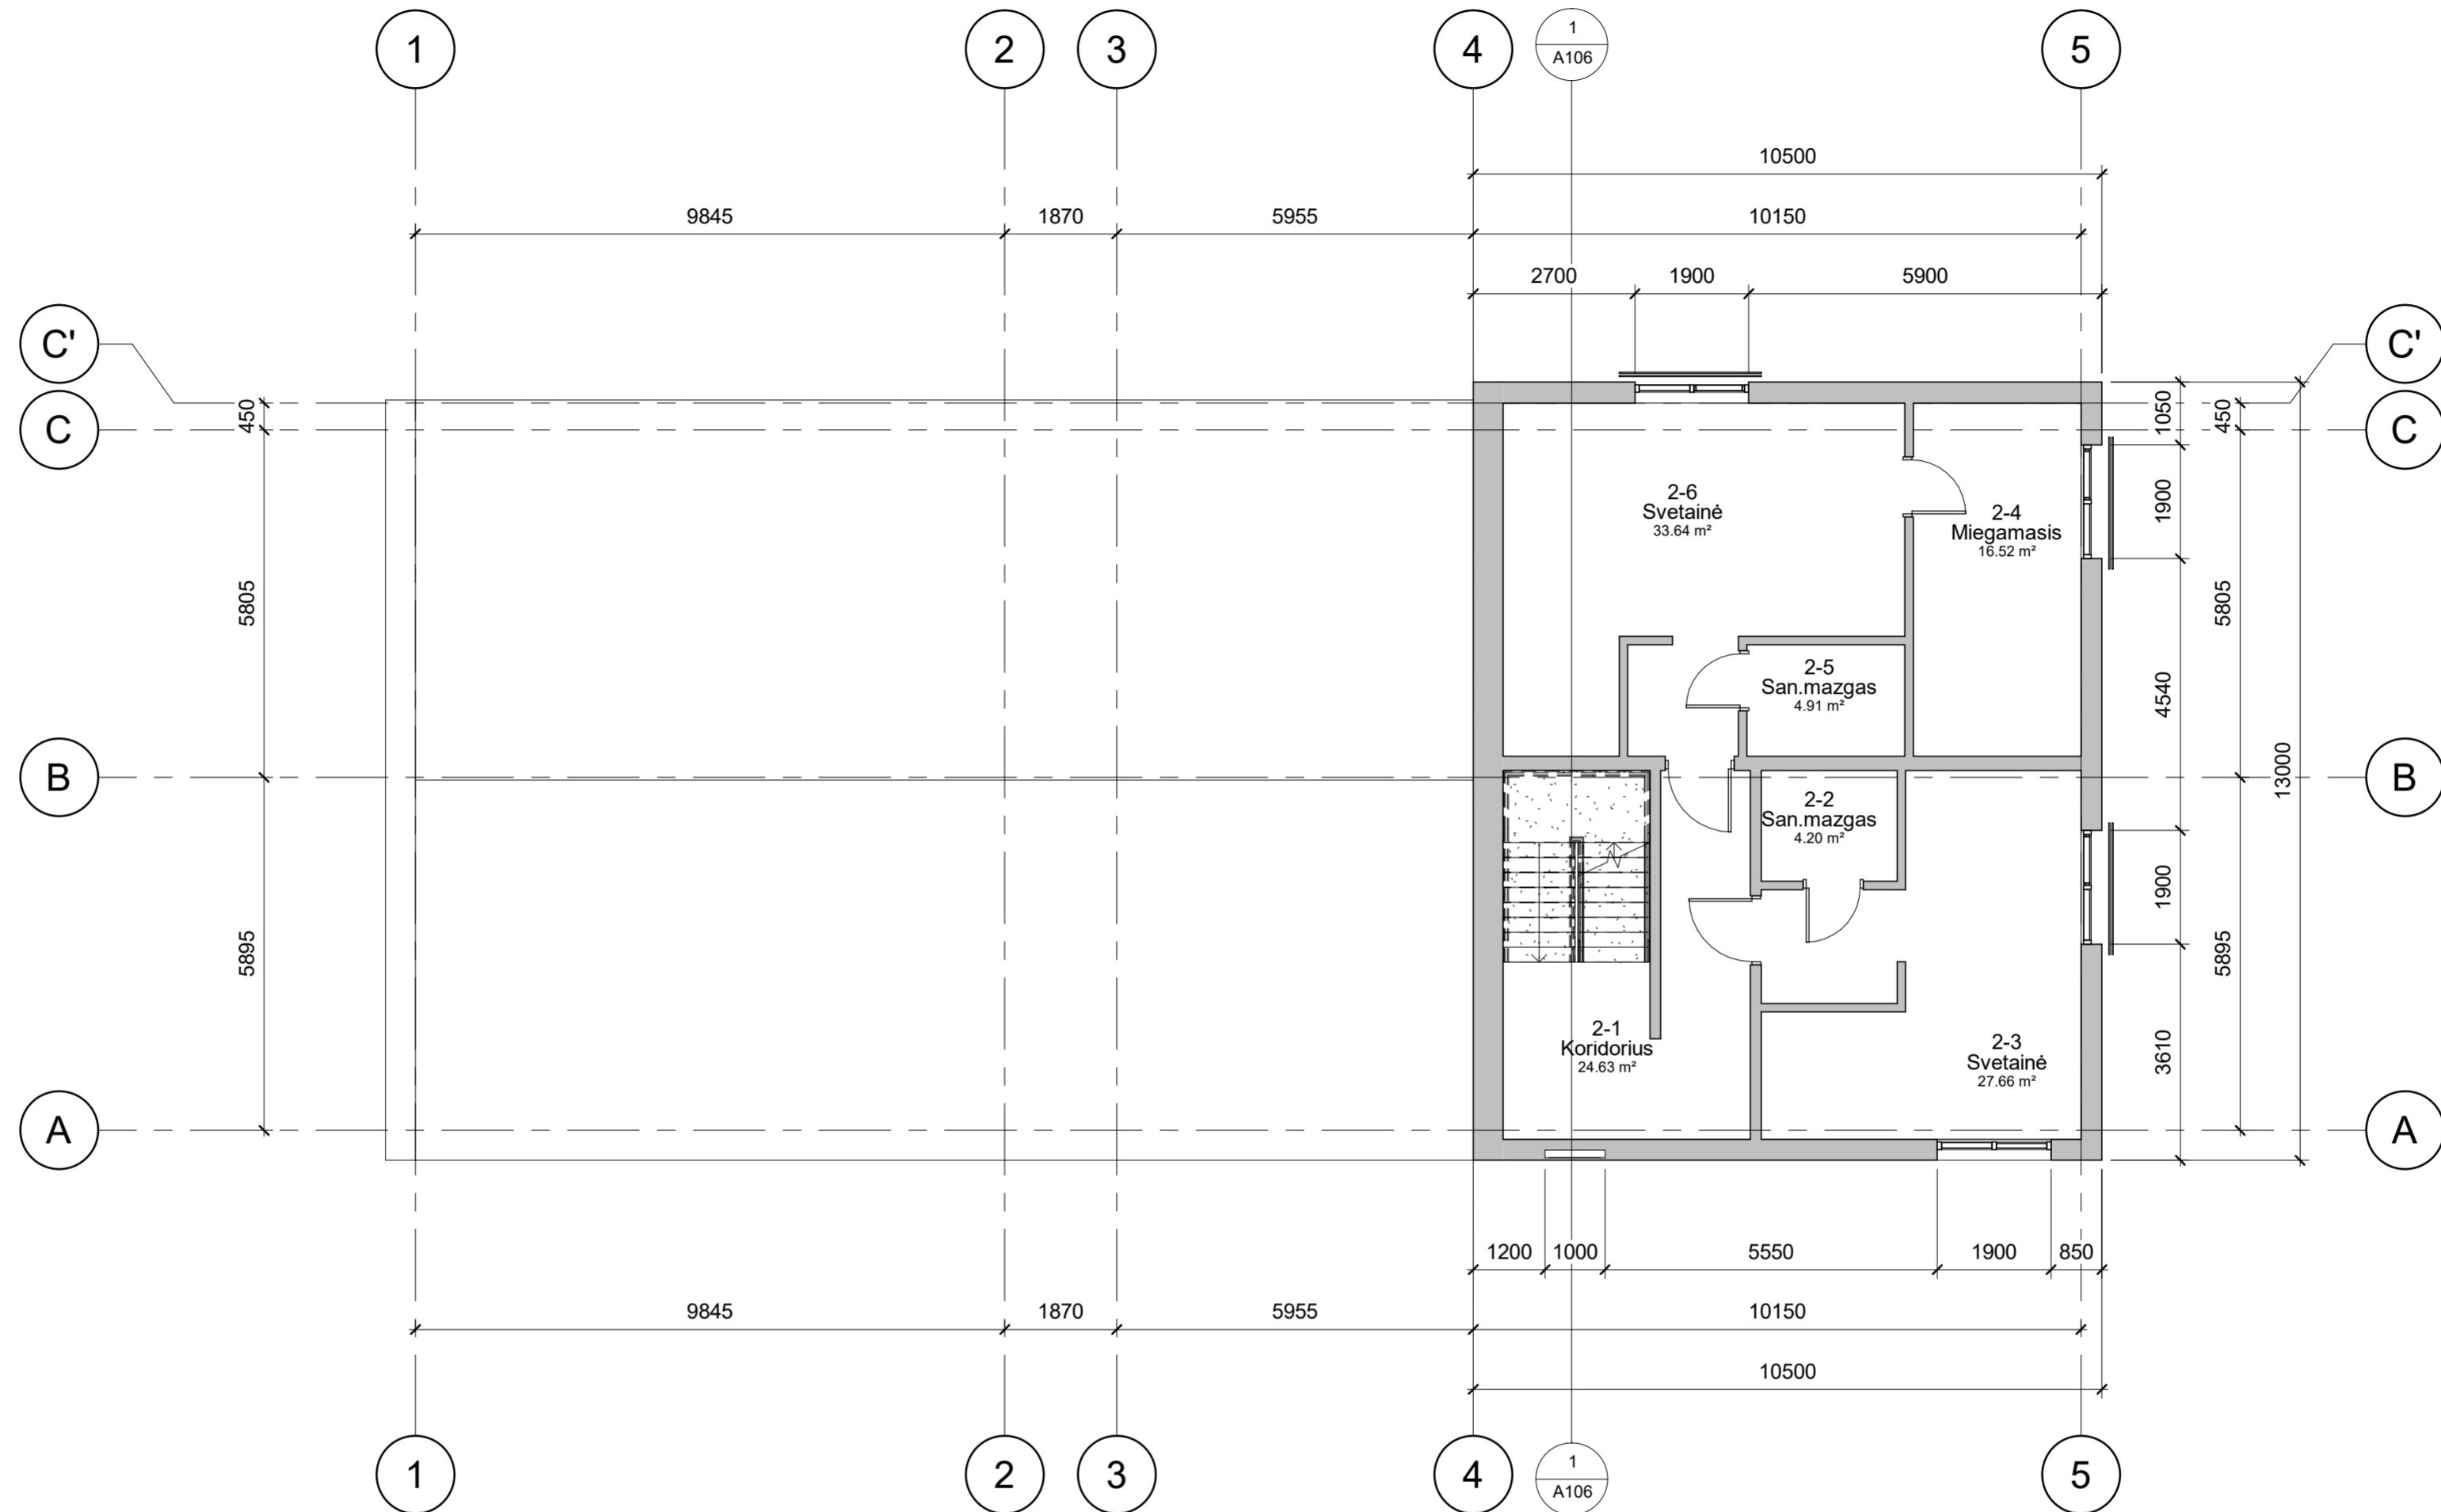

2 aukšto patalpų eksplikacija		
Pat.Nr.	Pat.pav.	Pat.plotas

2-1	Koridorius	24.63 m ²
2-2	San.mazgas	4.20 m ²
2-3	Svetainė	27.66 m ²
2-4	Miegamasis	16.52 m ²
2-5	San.mazgas	4.91 m ²
2-6	Svetainė	33.64 m ²


Bendras aukšto plotas 111.57 m²

Pastaba: Antrame aukšte projektuojami 2 butai.

2021-03	0	Statybą leidžiančio dokumento gavimas	
Data	Laida	Keitimų priežastis	
<p>UAB "Profauستا" Įm.k. 302412856 Šilutės pl. 2 - 523, Klaipėda Mob. +370 618 72901 info@profauستا.lt</p>		Objektas	
		Gamybos, pramonės paskirties pastato (dirbtuvių, un. nr. 2197-0004-4018) rekonstravimo ir paskirties keitimo į daugiabutį gyvenamąjį namą Klaipėda, Minijos g. 130D projektas(projekciniai pasiūlymai)	
A 1692	PV,arch	I.Lapinskienė	2021-06
		Brėžinys	
		2 aukšto planas	
		Mastelis	Laid
		1 : 100	0
		Projekto numeris	
		Project Number A102	
Kalba	Statytojas	A.V.	
		Lapas	Lapų
		1	1

3 aukšto planas

1 : 100

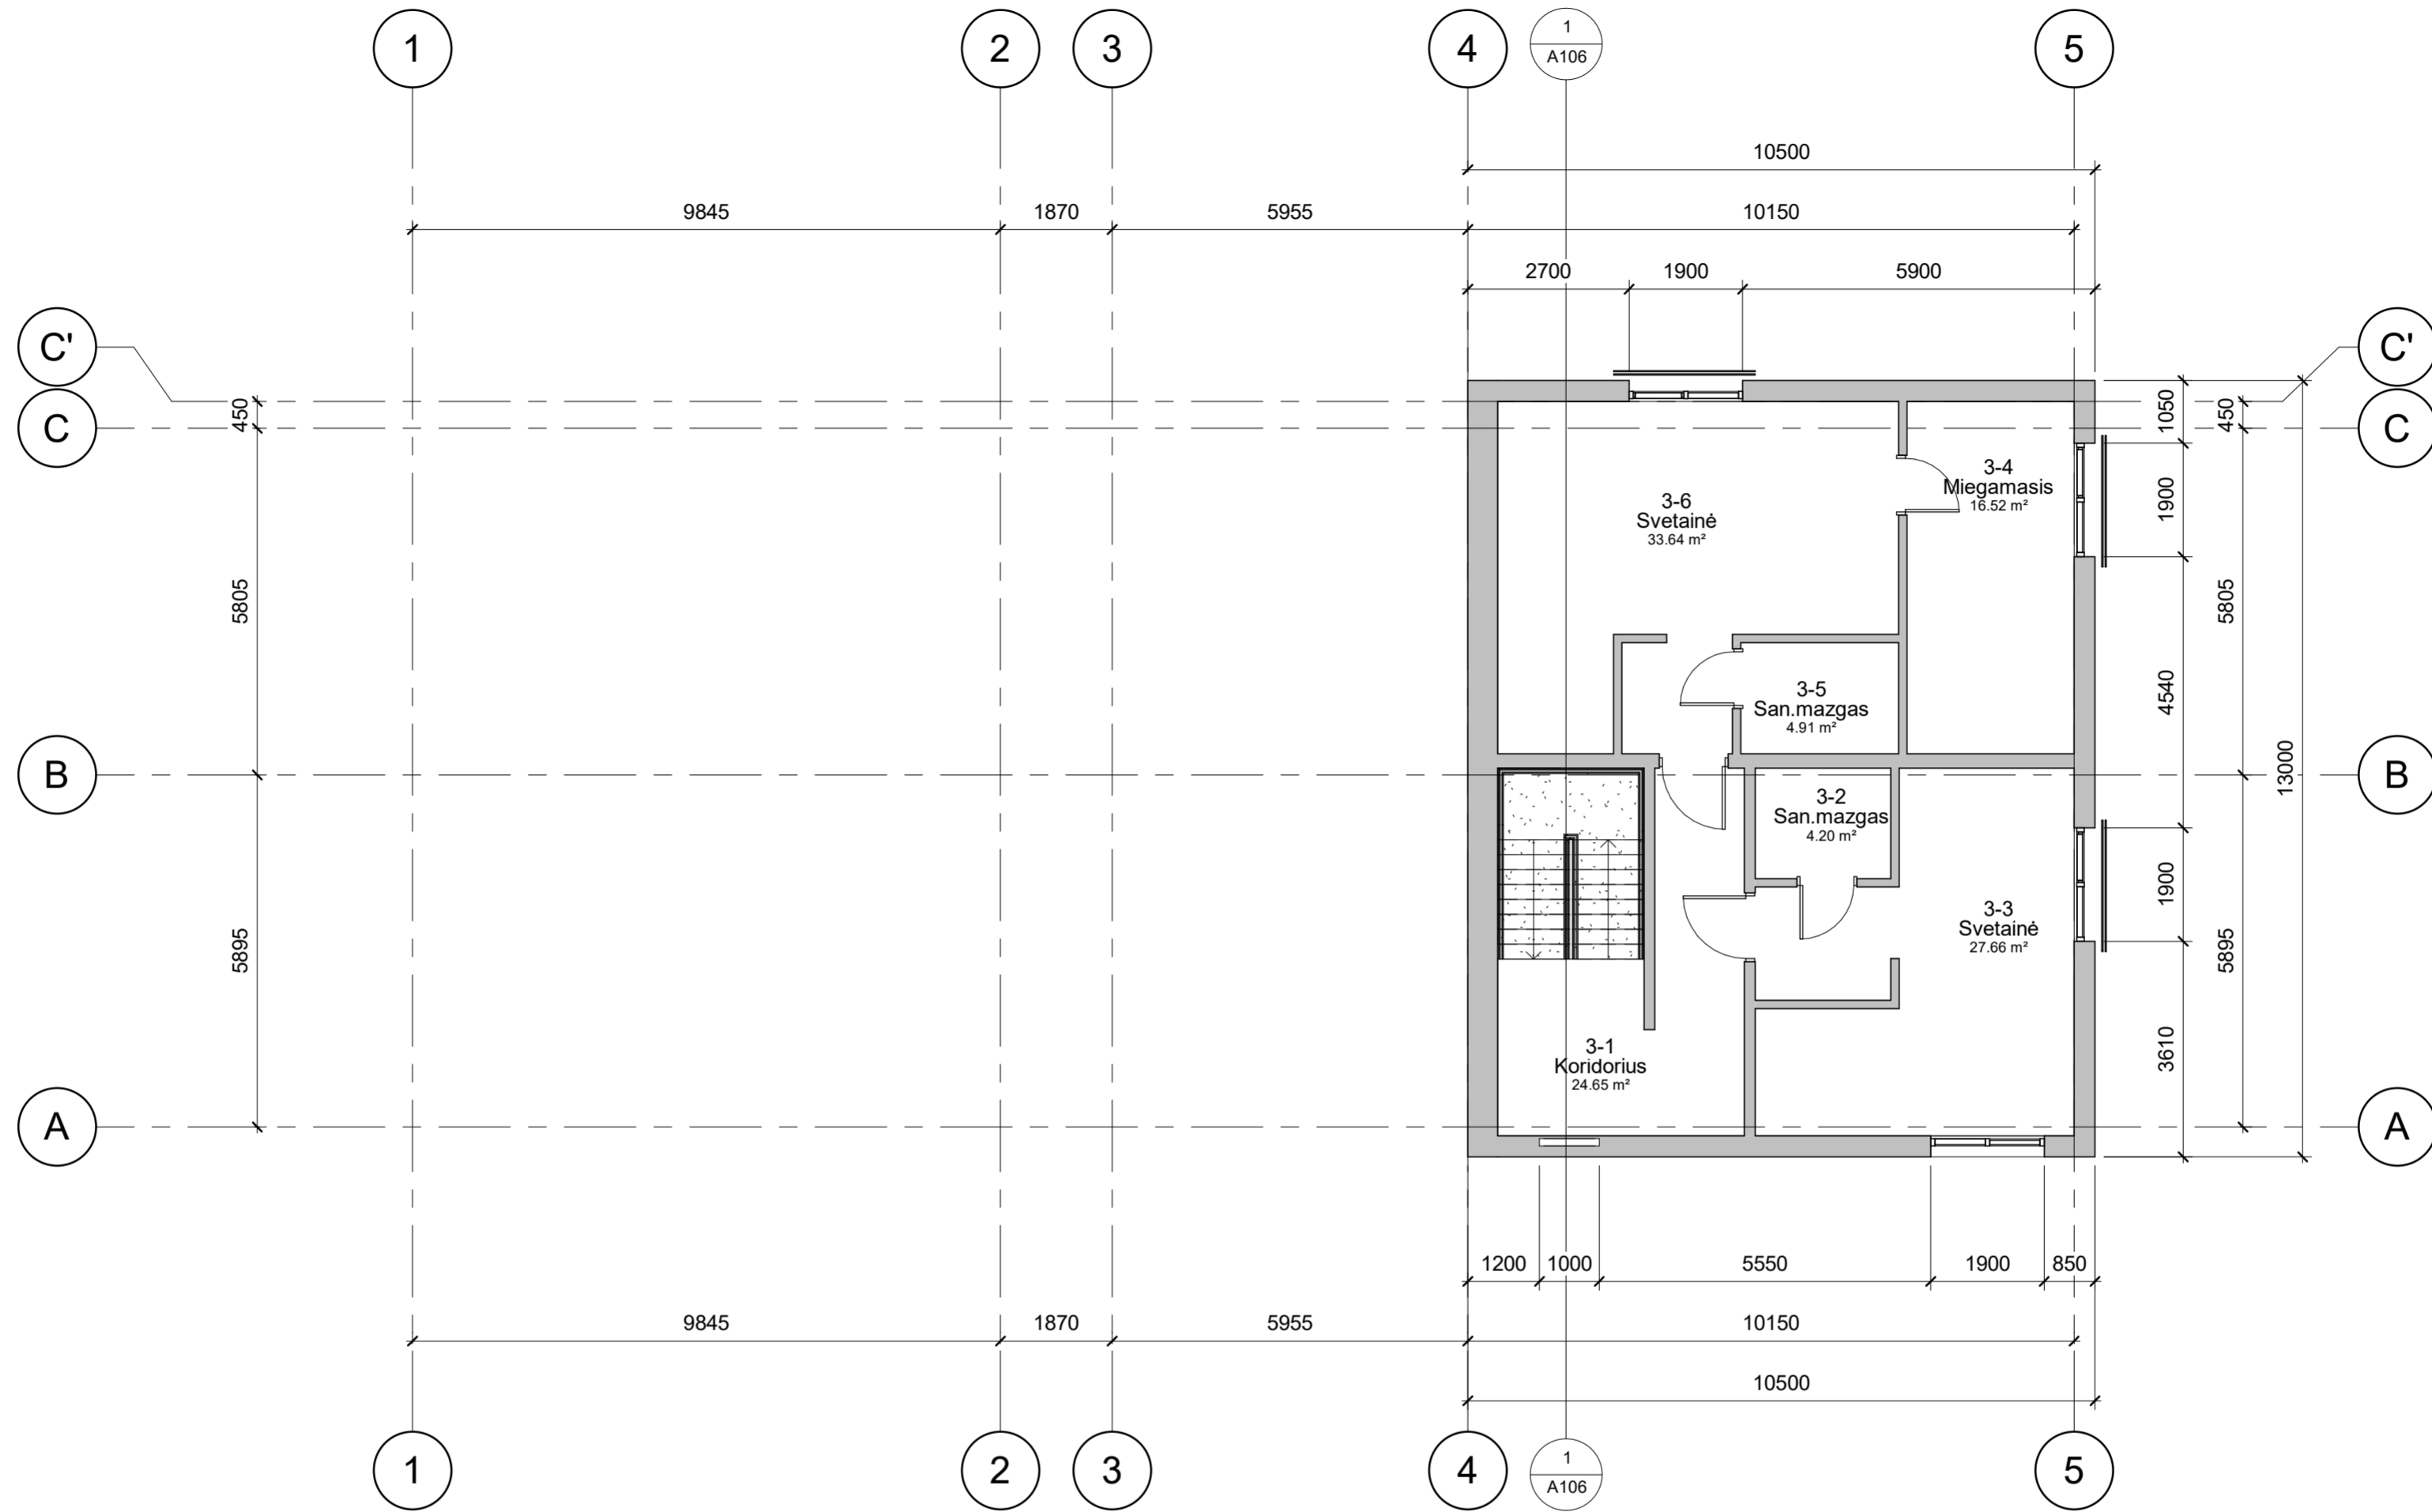

3 aukšto patalpų eksplikacija

Pat.Nr.	Pat.pav.	Pat.plotas
3-1	Koridorius	24.65 m ²
3-2	San.mazgas	4.20 m ²
3-3	Svetainė	27.66 m ²
3-4	Miegamasis	16.52 m ²
3-5	San.mazgas	4.91 m ²
3-6	Svetainė	33.64 m ²
Bendras aukšto plotas		111.59 m ²

Pastaba: Trečiame aukšte projektuojami 2 butai.

2021-03	0	Statybą leidžiančio dokumento gavimas	
Data	Laida	Keitimų priežastis	
<p>UAB "Profauستا" Įm.k. 302412856 Šilutės pl. 2 - 523, Klaipėda Mob. +370 618 72901 info@profauستا.lt</p>		Objektas	
		Gamybos, pramonės paskirties pastato (dirbtuvių, un. nr. 2197-0004-4018) rekonstravimo ir paskirties keitimo į daugiabutį gyvenamąjį namą Klaipėda, Minijos g. 130D projektas(projekciniai pasiūlymai)	
A 1692	PV,arch	I.Lapinskienė	2021-06
		Brėžinys	
		3 aukšto planas	
		Mastelis	Laid
		1 : 100	0
		Projekto numeris	
		Project Number A103	
Kalba	Statytojas		
	A.V.	Lapas	Lapų
		1	1


Fasadas tarp ašiu 1-5

1 : 100



Fasadas tarp ašiu C'-A


1 : 100

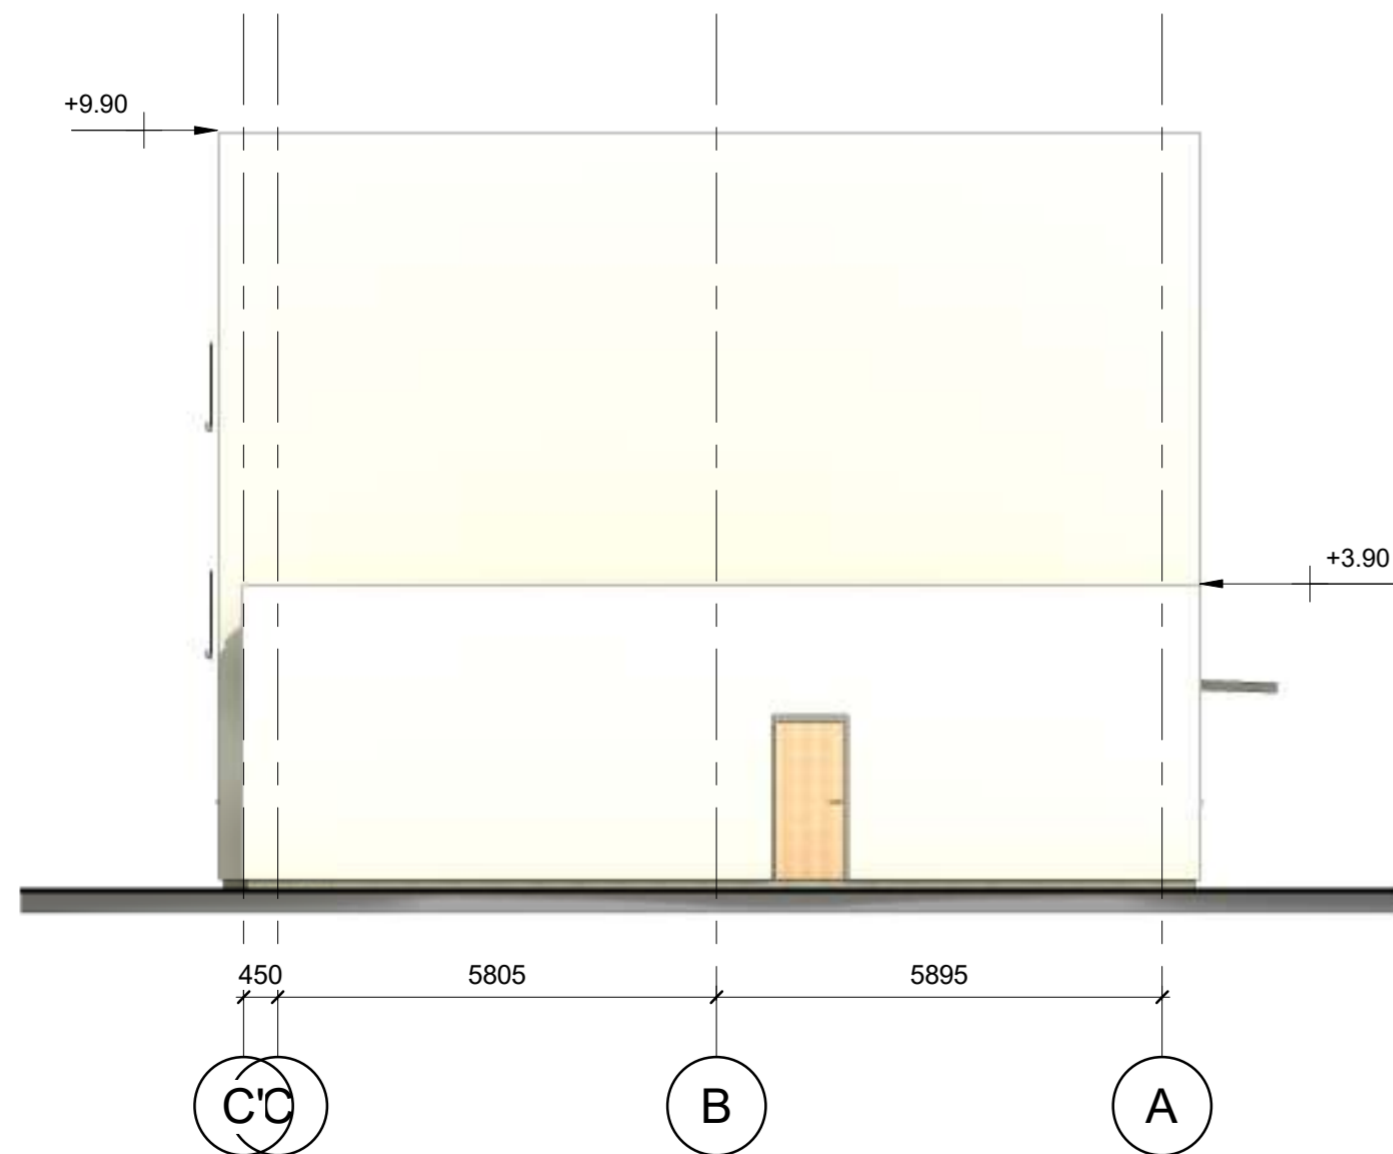

2021-03	0	Statybą leidžiančio dokumento gavimas	
Data	Laida	Keitimų priežastis	
<p>UAB "Profauستا" Įm. k. 302412856 Šilutės pl. 2 - 523, Klaipėda Mob. +370 618 72901 info@profauستا.lt</p>		Objektas Gamybos, pramonės paskirties pastato (dirbtuvių, un. nr. 2197-0004-4018) rekonstravimo ir paskirties keitimo į daugiabutį gyvenamąjį namą Klaipėda, Minijos g. 130D projektas (projektiniai pasiūlymai)	
A 1692	PV, arch	I. Lapinskienė	2021-06
Brėžinys Fasada tarp ašiu 1-5, C'-A		Mastelis	Laid a
Projekto numeris Project Number A104		Lapas	Lapų
Kalba	Statytojas	A.V.	1 1

Fasadas tarp ašiu 5-1


1 : 100

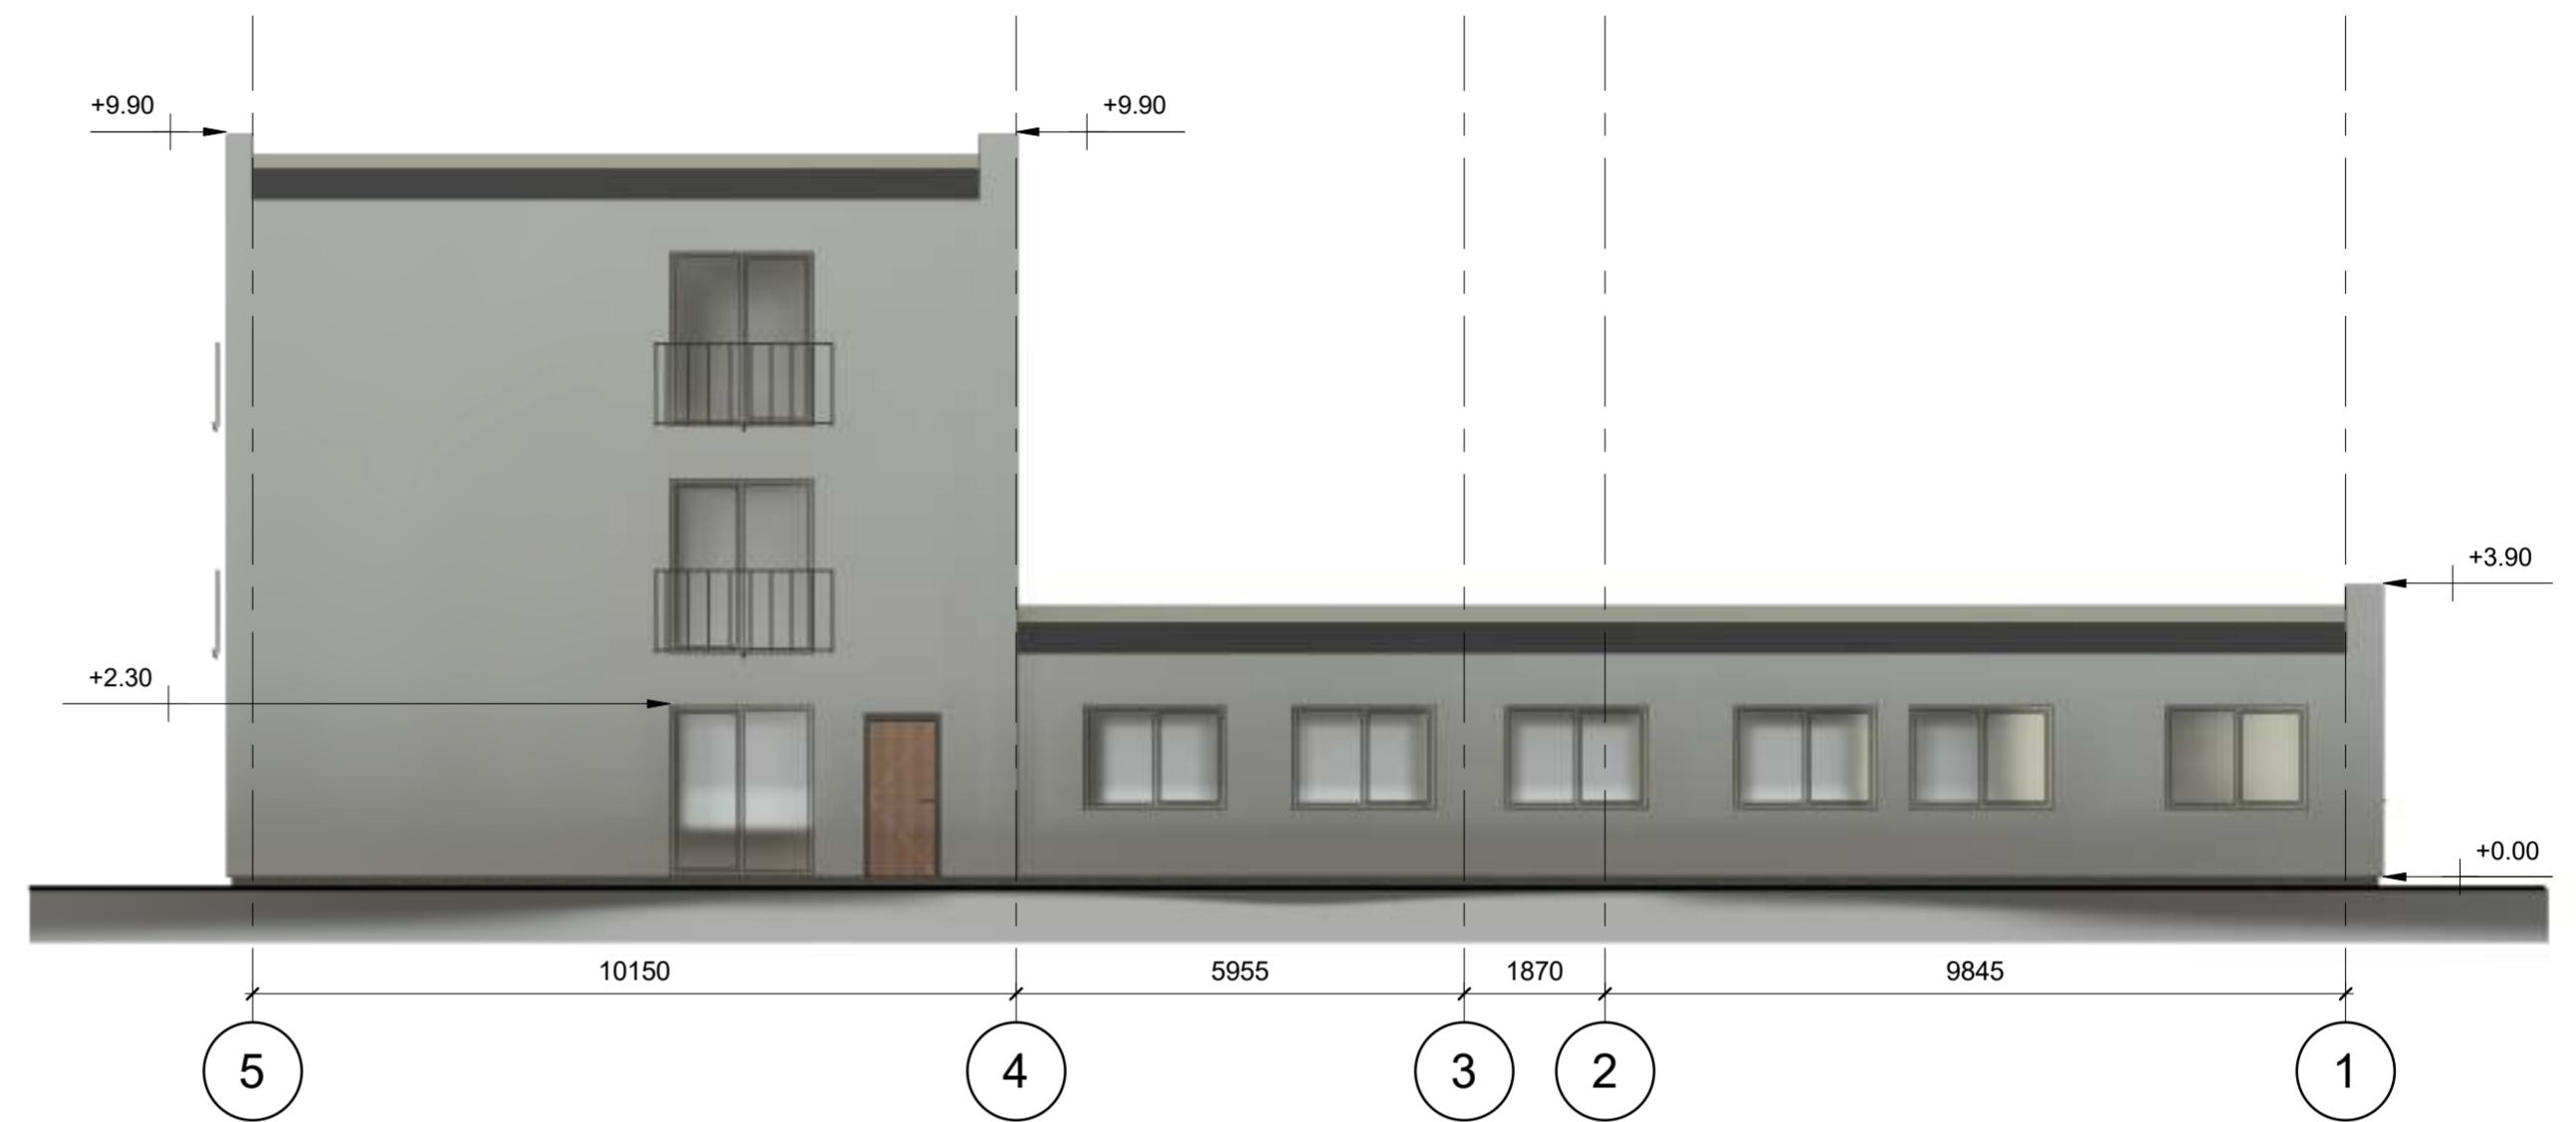

Fasadas tarp ašiu A-C'


1 : 100



2021-03	0	Statybą leidžiančio dokumento gavimas	
Data	Laida	Keitimų priežastis	
 UAB "Profaustra" Įm. k. 302412856 Šilutės pl. 2 - 523, Klaipėda Mob. +370 618 72901 info@profaustra.lt		Objektas Gamybos, pramonės paskirties pastato (dirbtuvių, un. nr. 2197-0004-4018) rekonstravimo ir paskirties keitimo į daugiabutį gyvenamąjį namą Klaipėda, Minijos g. 130D projektas (projektiniai pasiūlymai)	
A 1692	PV, arch	I. Lapinskienė	2021-06
Brežinys		Fasadai tarp ašiu 5-1, A-C'	
Projekto numeris		Project Number A105	
Kalba	Statytojas	A.V.	
		Mastelis	Laid
		1 : 100	0
		Lapas	Lapų
		1	1

Pjūvis 1-1

1 : 100

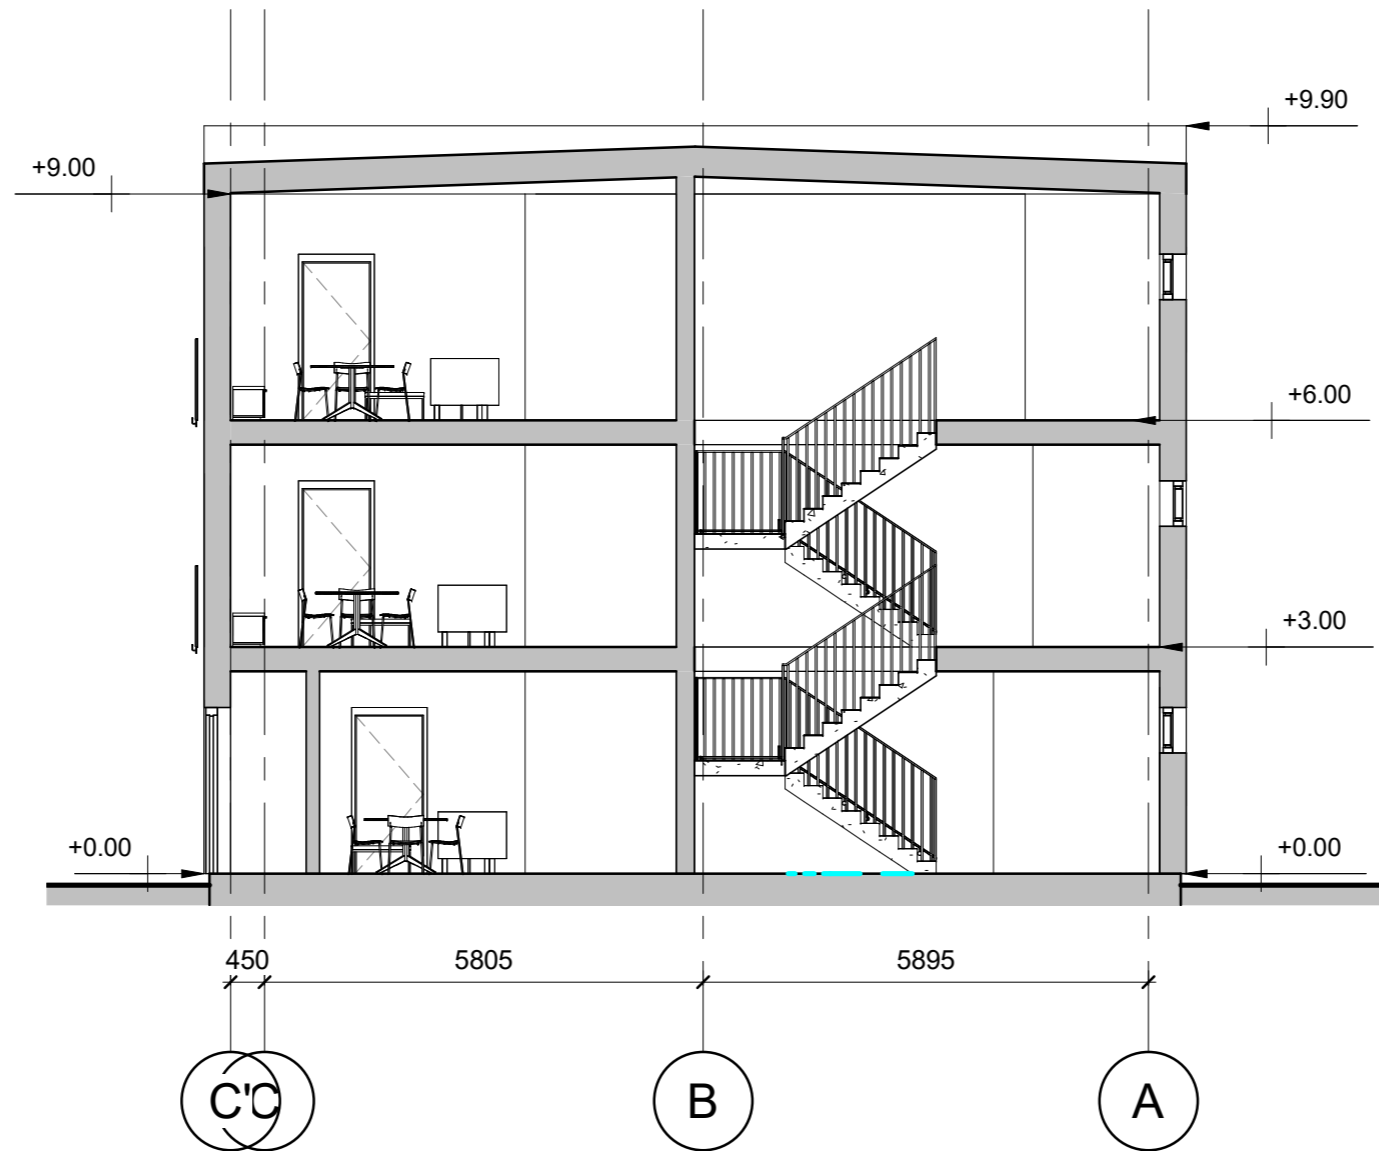

2021-03	0	Statybą leidžiančio dokumento gavimas					
Data	Laida	Keitimų priežastis					
<p>UAB "Profausta" Įm.k. 302412856 Šilutės pl. 2 - 523, Klaipėda Mob. +370 618 72901 info@profausta.lt</p>		Gamybos, pramonės paskirties pastato (dirbtuvių, un. nr. Objektas 2197-0004-4018) rekonstravimo ir paskirties keitimo į daugiabučių gyvenamąjį namą Klaipėda, Minijos g. 130D projektas(projekciniai pasiūlymai)					
		A 1692	PV,arch	I.Lapinskienė	2021-06	Brėžinys	Mastelis
Pjūvis 1-1						1 : 100	0
						Projekto numeris	
Kalba	Statytojas		A.V.		Project Number A106		
						1	1

VIZUALIZACIJA

