
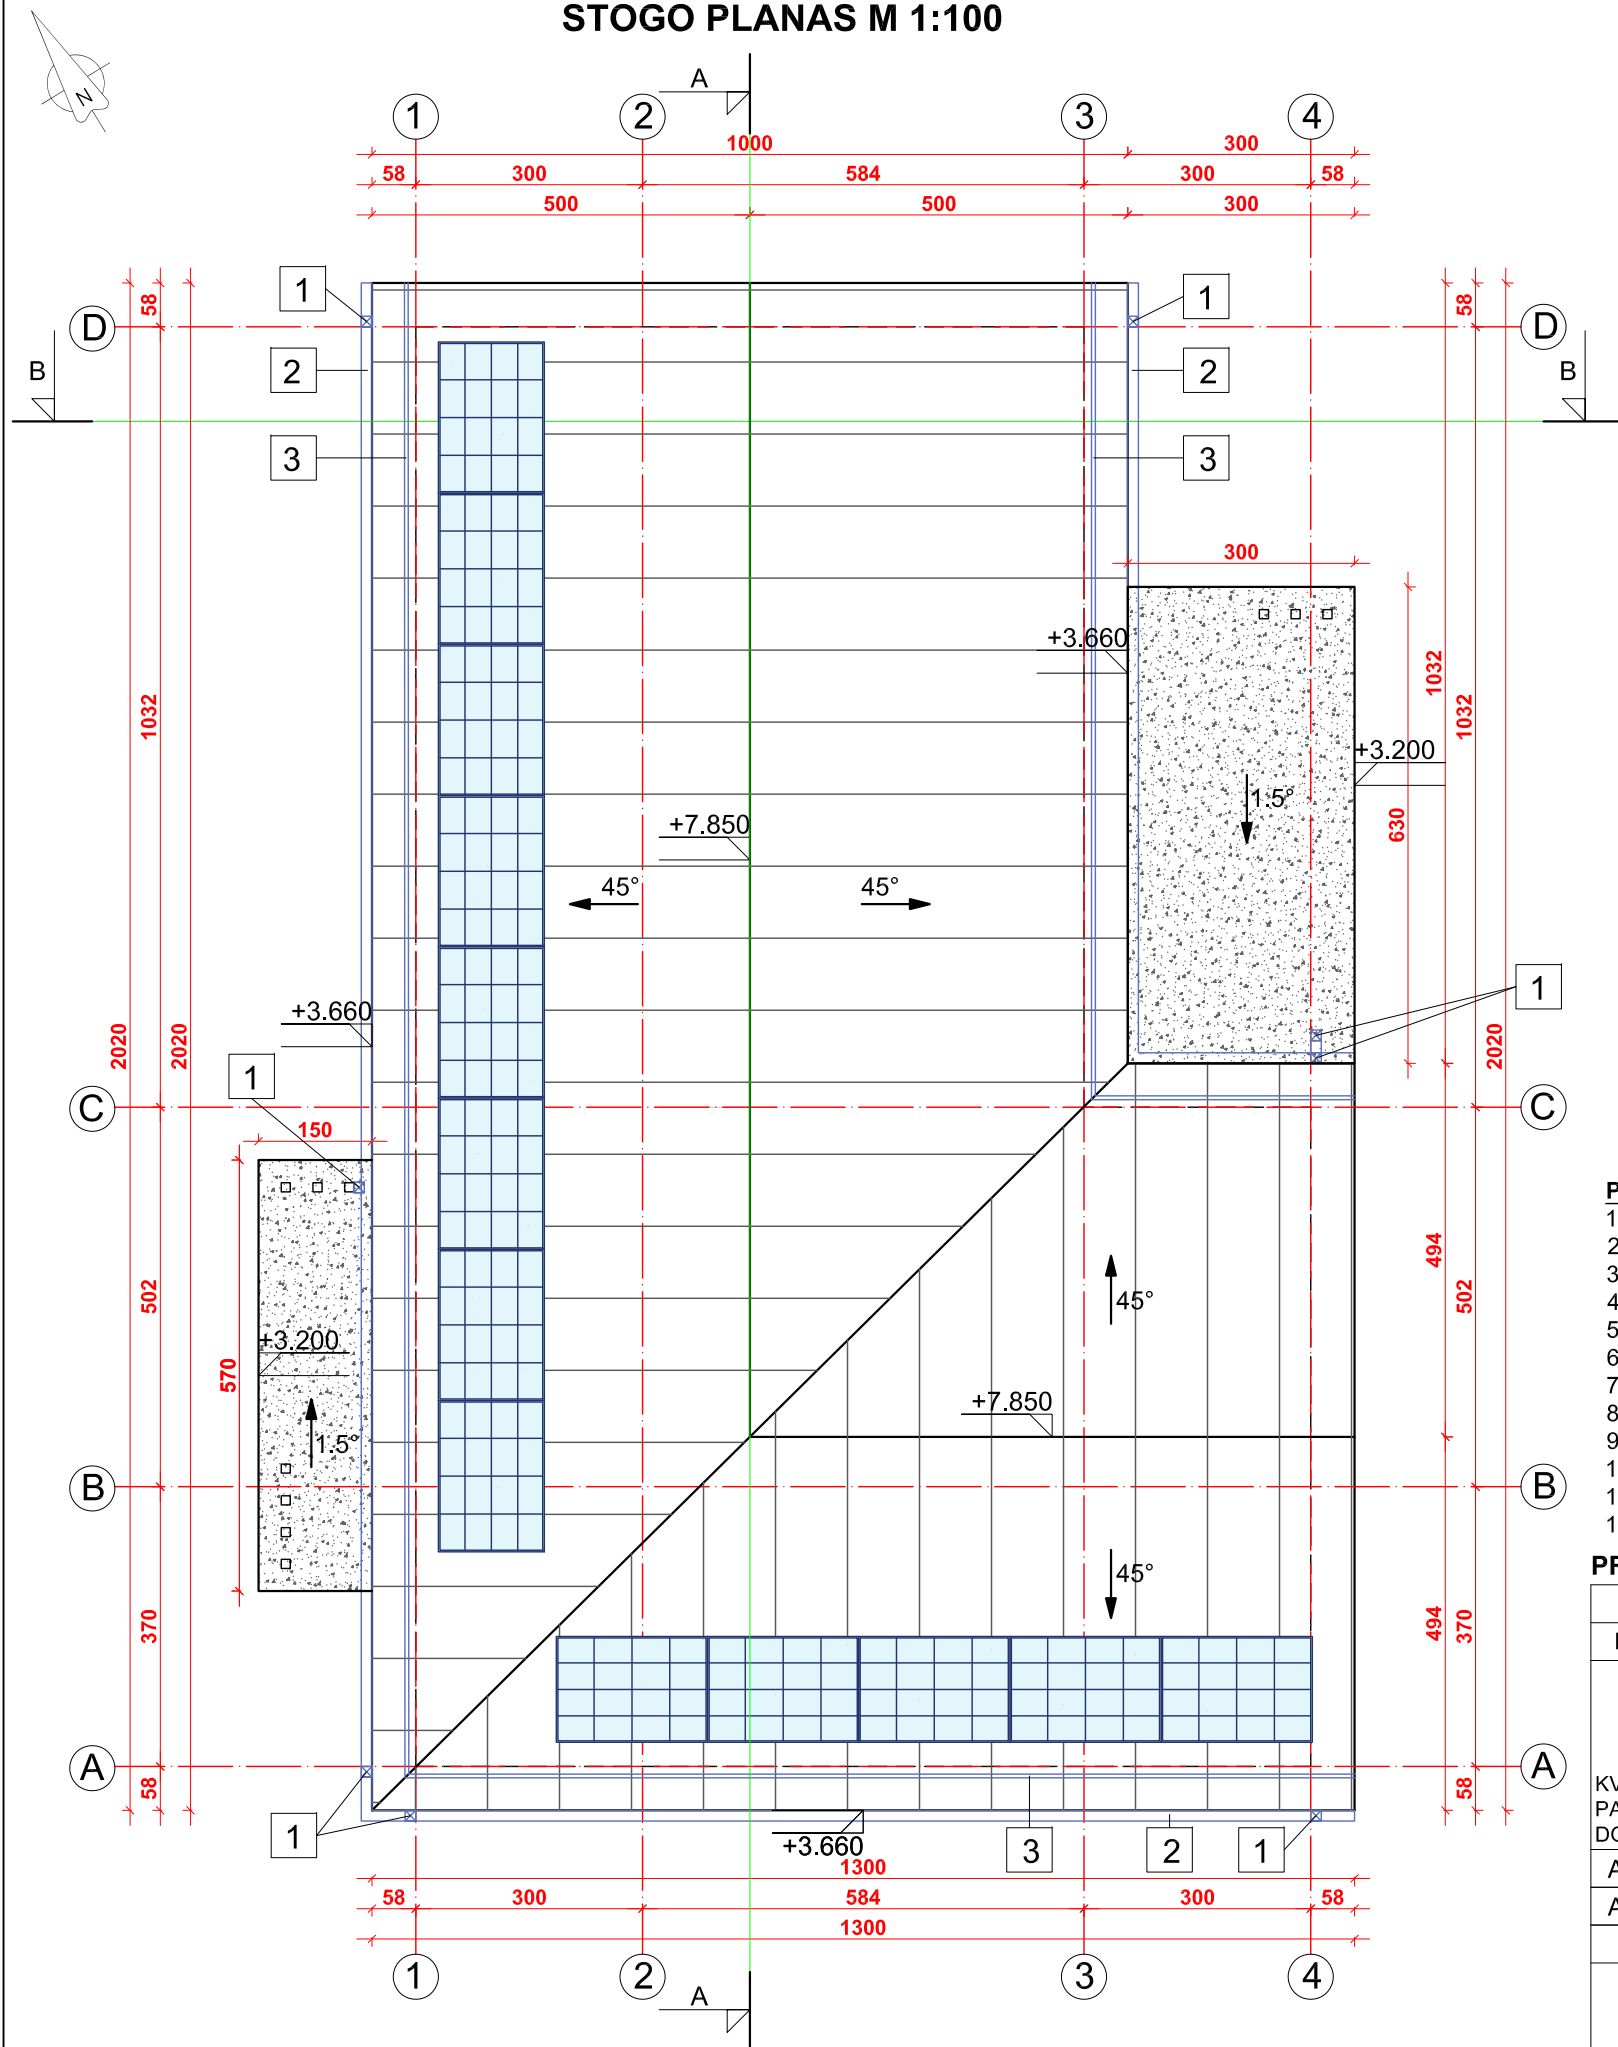
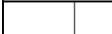
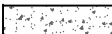
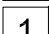
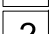



# STOGO PLANAS M 1:100

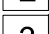

### Sutartiniai žymėjimai:

-  Stogo danga - lygi skarda, bendras plotas ~305.00 m<sup>2</sup>
-  Stogo danga - prilydoma, bituminė, terasos ir stogelio virš įėjimo, bendras plotas ~30.00 m<sup>2</sup>
-  1 Lietaus nuvedimo įlaja, 8 vnt., ~31.00 m
-  2 Išorinio lietaus surinkimo latakas, ~59.00m
-  3 Sniego gaudyklė, ~47.00 m
-  Saulės baterijos (kiekis, dydis ir kt. parametrai tikslinami pasirinkus konkretų gamintoją, pagal gamintojo specifikacijas)


### PASTABOS:

1. Altitudė ±0.000 atitinka pirmo aukšto grindų lygį ir absoliutinę altitudę 90.30.
2. Altitudė -0.300 atitinka projektuojamą žemės lygį 90.00.
3. Projektuojamo pastato stogo aukščio taško altitudė +7.850 (iki aukščiausios stogo dangos taško).
4. Matmenys tikslinami statybos darbų eigoje pagal esamą situaciją.
5. Montuoti priešgaisrinę ir apsaugos signalizaciją.
6. Langų ir durų matmenys tikslinami statybos darbų eigoje. Daro brėžinius daro gamintojas ir derina su projekto autoriumi.
7. Liptų darbo brėžinius daro gamintojas ir derina su projekto autoriumi.
8. Medinės konstrukcijos antiseptikuojamos ir ugniaisparinamos.
9. Metaliniai jungimo elementai apsaugai nuo korozijos padengiami 2 kartus allejiniais arba bituminiais dažais.
10. Pastato ugniai atsparumo laipsnis II.
11. Interjero projektai ruošiami atskirai.
12. Projektą keisti leidžiama tik gavus projekto autoriaus sutikimą ir projektą suderinus su projektą derinusiomis tarnybomis.


### PROJEKTINIAI PASIŪLYMAI VIEŠINIMUI 2021-10-20

0	2021-10	LAIIDOS STATUSAS, KEITIMO PRIEŽASTIS (JEI TAIKOMA)	
LAIIDA	IŠLEIDIMO DATA	LAIIDOS STATUSAS, KEITIMO PRIEŽASTIS (JEI TAIKOMA)	
KVAL. PATV. DOK. NR.	<b>UAB "Baltoji linija"</b> Tel. 8-656-99651, 8-656-37651 El. paštas: baltoji@linija@gmail.com Tinklalapis: www.jurgitaarchitect.lt		STATINIO PROJEKTO PAVADINIMAS. <b>Vieno buto gyvenamo namo ir ūkinio pastato Petkeliškių g. 11, Veiveriai, Prienų r. sav. (skl.kad.Nr. 6962/0004:445) statybos projektas.</b>
A 1884	PV-arch.	Jurgita Masaitienė	STATINIO NUMERIS IR PAVADINIMAS, DOKUMENTO PAVADINIMAS
A 1884	PDV-arch.	Jurgita Masaitienė	GYVENAMO NAMO STOGO PLANAS M 1:100
LT	STATYTOJAS IR (ARBA) UŽSAKOVAS:	R. J.	DOKUMENTO ŽYMUO
			JBL-20210826-S-TDP-SA.B-02
			LAPAS
			LAPŲ
			1
			1

PJŪVIS A-A M 1:100

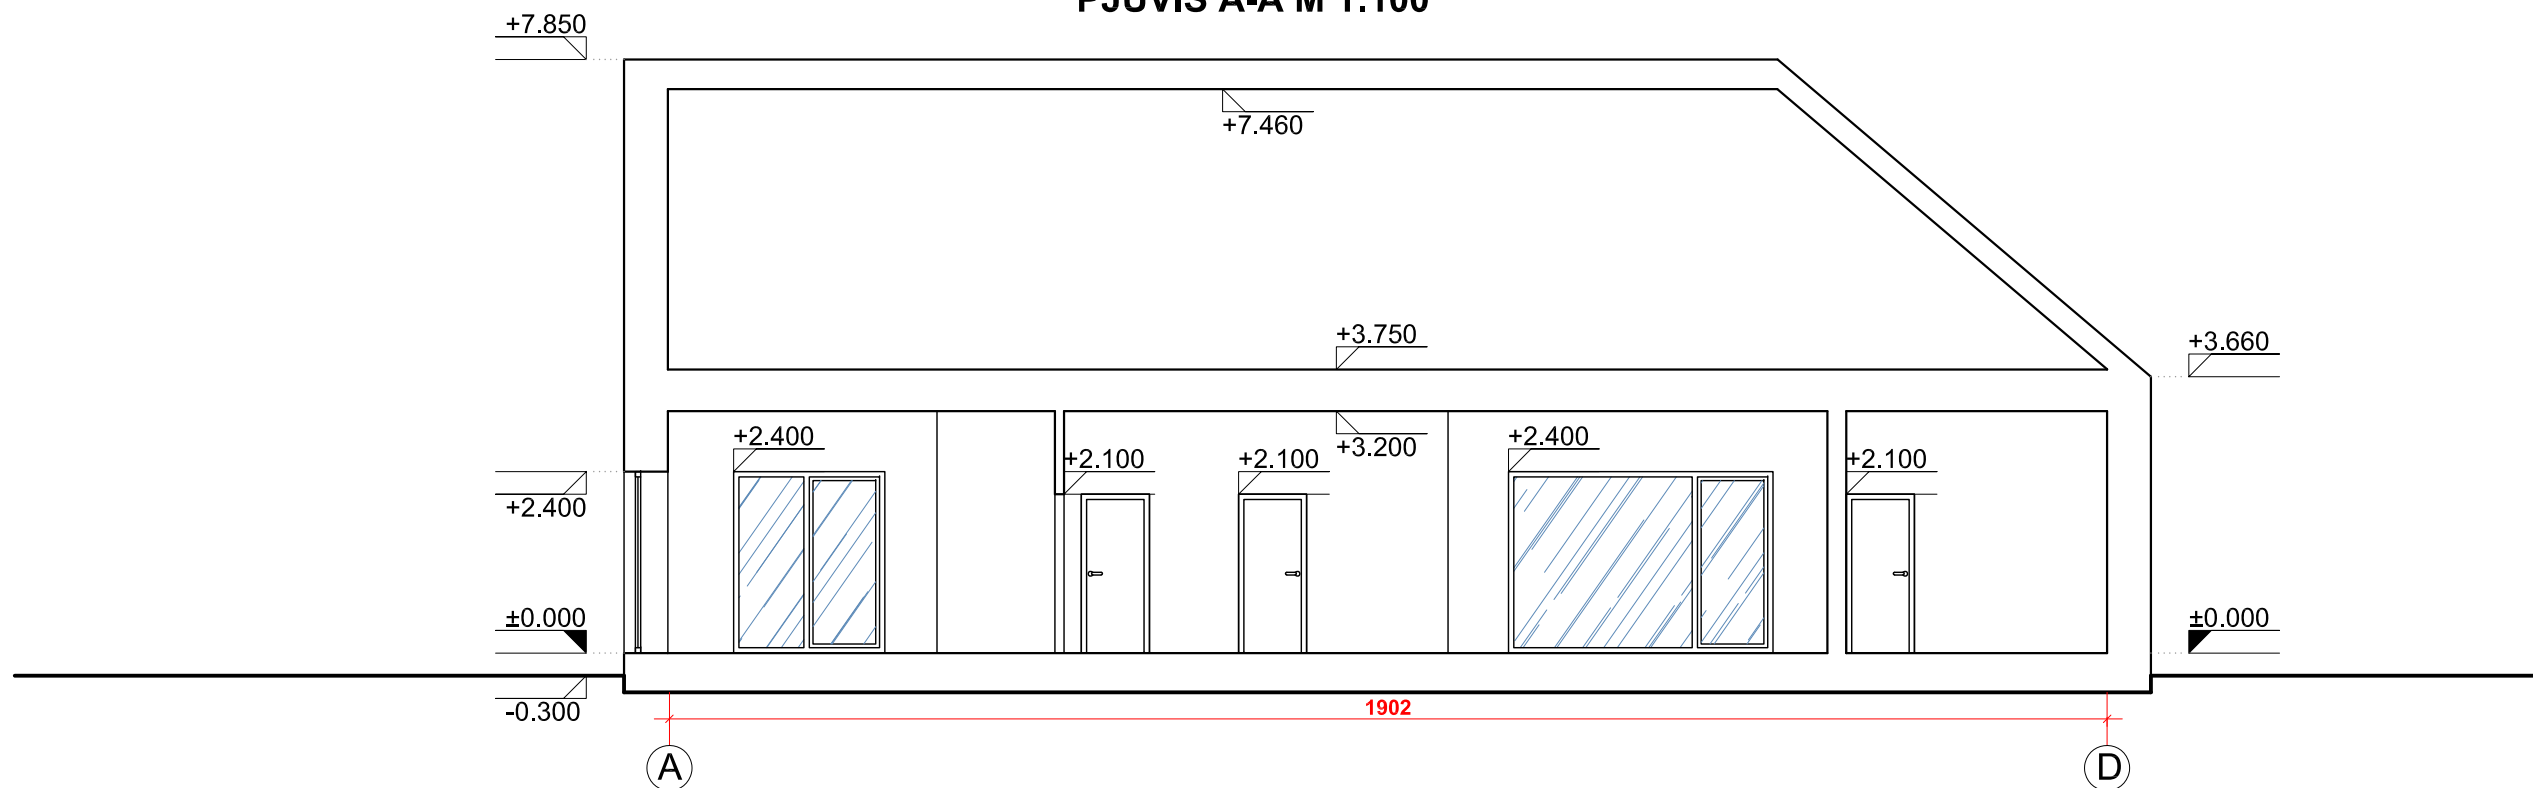

PJŪVIS B-B M 1:100

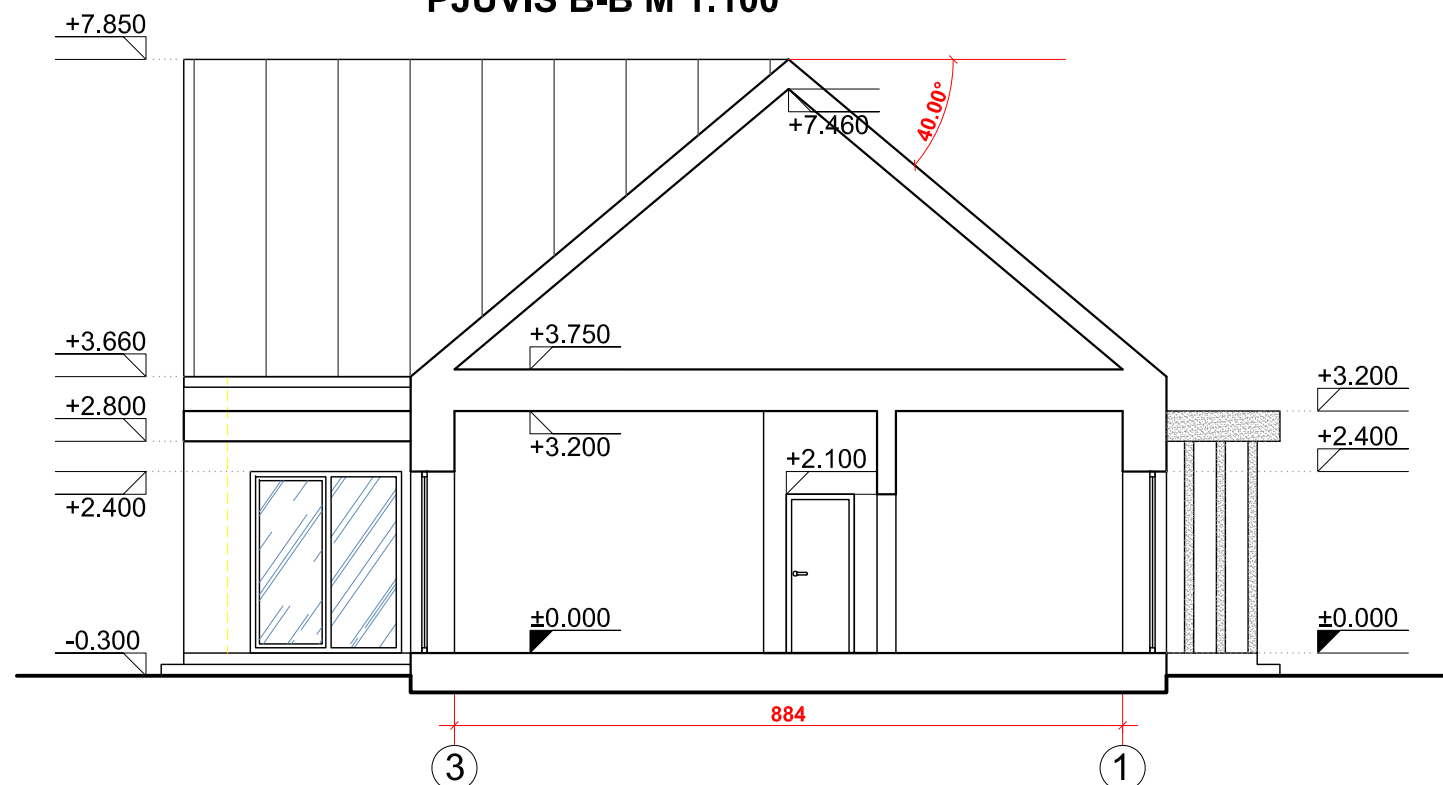


**PASTABOS:**

1. Altitudė ±0.000 atitinka pirmo aukšto grindų lygį ir absoliutinę altitudę 90.30.
2. Altitudė -0.300 atitinka projektuojamą žemės lygį 90.00.
3. Projektuojamo pastato stogo aukščio taško altitudė +7.850 (iki aukščiausios stogo dangos taško).
4. Matmenys tikslinami statybos darbų eigoje pagal esamą situaciją.
5. Montuoti priešgaisrinę ir apsaugos signalizaciją.
6. Langų ir durų matmenys tikslinami statybos darbų eigoje. Darbo brėžinius daro gamintojas ir derina su projekto autoriumi.
7. Laidų darbo brėžinius daro gamintojas ir derina su projekto autoriumi.
8. Medinės konstrukcijos antiseptikuojamos ir ugniaatsparinamos.
9. Metaliniai jungimo elementai apsaugai nuo korozijos padengiami 2 kartus allejiniais arba bituminiais dažais.
10. Pastato ugniai atsparumo laipsnis II.
11. Interjero projektai ruošiami atskirai.
12. Projektą keisti leidžiama tik gavus projekto autoriaus sutikimą ir projektą suderinus su projektą derinusiomis tarnybomis.


**PROJEKTINIAI PASIŪLYMAI VIEŠINIMUI 2021-10-20**

0	2021-10	LAIDOS STATUSAS, KEITIMO PRIEŽASTIS (JEI TAIKOMA)		
KVAL. PATV. DOK. NR.	<b>UAB "Baltoji linija"</b> Tel. 8-656-99651, 8-656-37651 El. paštas: baltojilinja@gmail.com Tinklalapis: www.jurgitaarchitect.lt		STATINIO PROJEKTO PAVADINIMAS. <b>Vieno buto gyvenamo namo ir ūkinio pastato Petkeliškių g. 11, Veiveriai, Prienų r. sav. (skl.kad.Nr. 6962/0004:445) statybos projektas.</b>	
A 1884	PV-arch.	Jurgita Masaitienė	STATINIO NUMERIS IR PAVADINIMAS, DOKUMENTO PAVADINIMAS	LAIDA
A 1884	PDV-arch.	Jurgita Masaitienė	GYVENAMO NAMO PJŪVIAI A-A, B-B M 1:100	0
LT	STATYTOJAS IR (ARBA) UŽSAKOVAS: <b>R. J.</b>		DOKUMENTO ŽYMUO JBL-20210826-S-TDP-SA.B-03	LAPAS 1
				LAPŲ 1



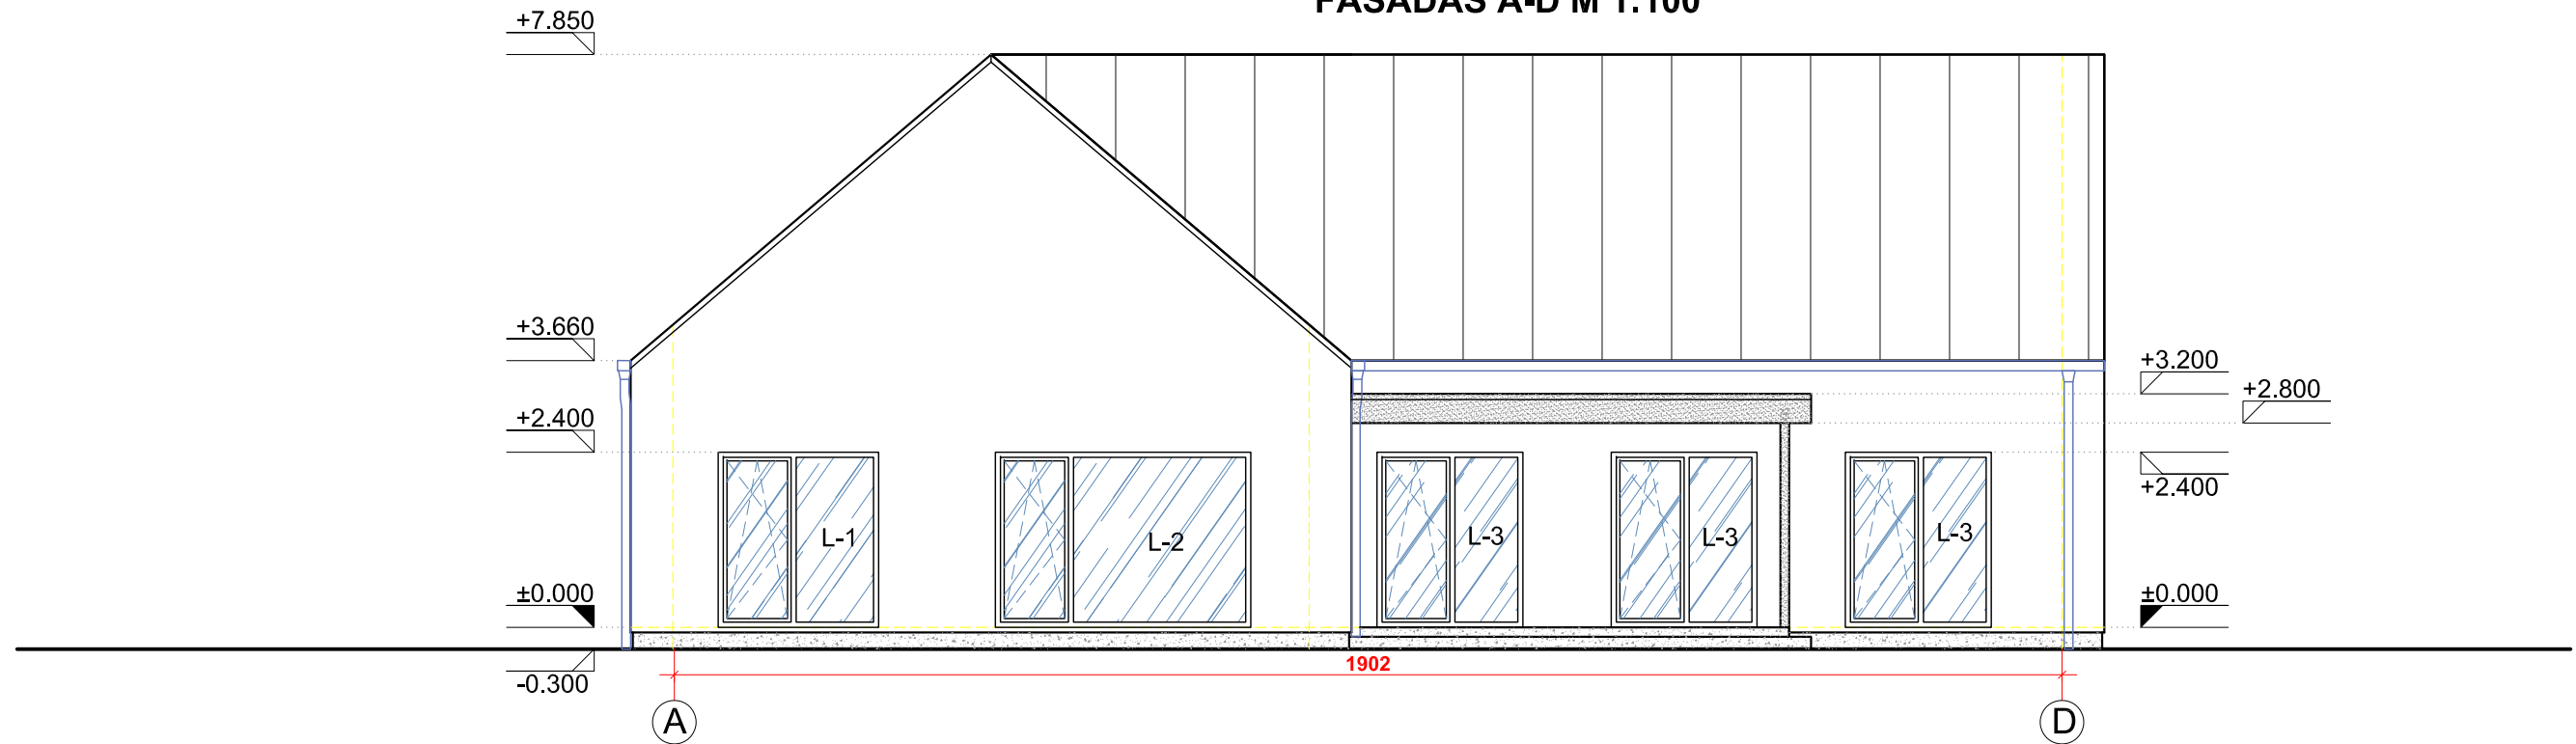


### FASADAS A-D M 1:100

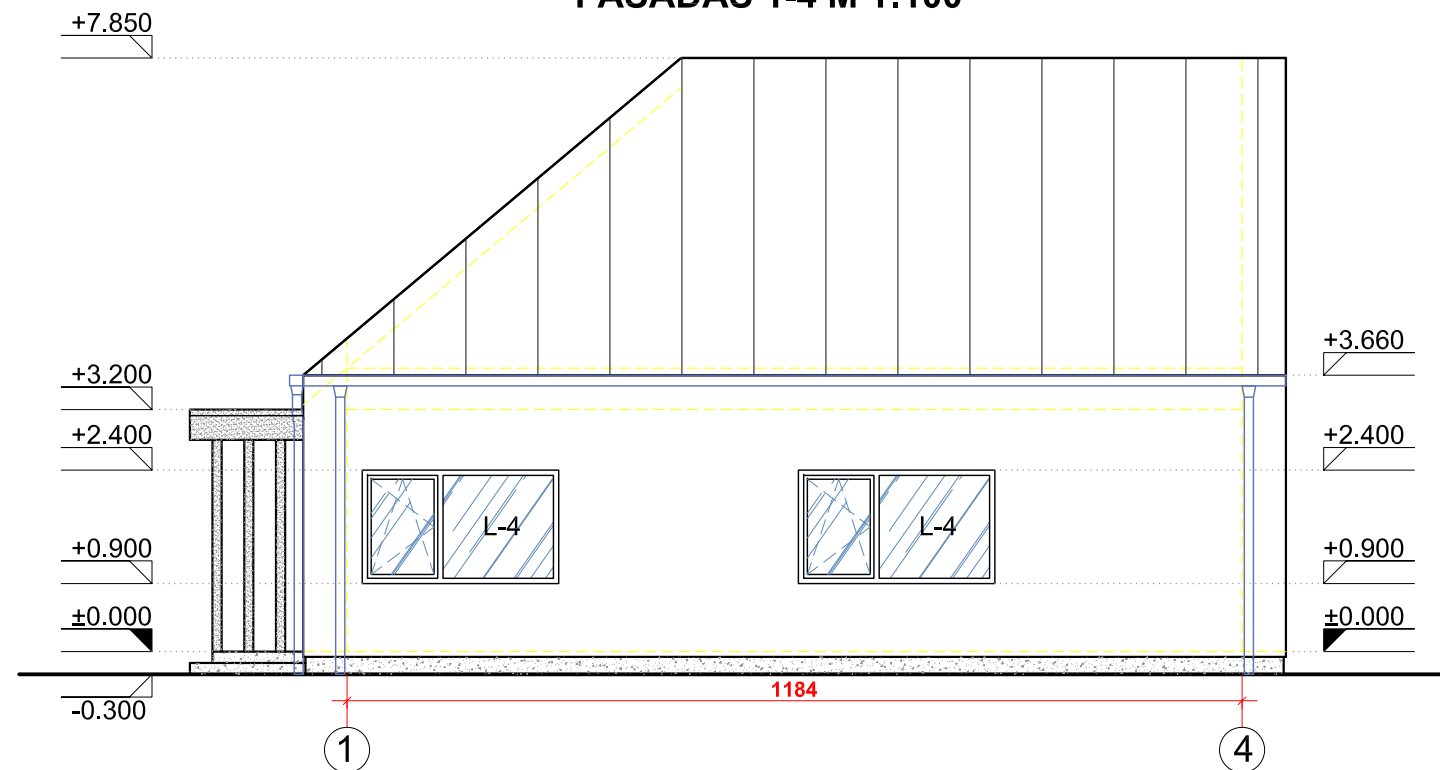

### FASADAS 1-4 M 1:100



#### SUTARTINIAI ŽYMĖJIMAI:

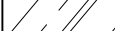-  Stogo danga (apskardinimas) - lygi skarda
-  Fasadas - dažytas tinkas
-  Cokolis - dažytas tinkas
-  Fasadas - klinkerio plytelės
-  Stiklas


#### PASTABOS:

1. Altitudė ±0.000 atitinka pirmo aukšto grindų lygį ir absoliutinę altitudę 90.30.
2. Altitudė -0.300 atitinka projektuojamą žemės lygį 90.00.
3. Projektuojamo pastato stogo aukščio taško altitudė +7.850 (iki aukščiausios stogo dangos taško).
4. Matmenys tikslinami statybos darbų eigoje pagal esamą situaciją.
5. Montuoti priešgaisrinę ir apsaugos signalizaciją.
6. Langų ir durų matmenys tikslinami statybos darbų eigoje. Darbo brėžinius daro gamintojas ir derina su projekto autoriumi.
7. Laidų darbo brėžinius daro gamintojas ir derina su projekto autoriumi.
8. Medinės konstrukcijos antiseptikuojamos ir ugniaatsparinamos.
9. Metaliniai jungimo elementai apsaugai nuo korozijos padengiami 2 kartus aliejiniais arba bituminiais dažais.
10. Pastato ugniai atsparumo laipsnis II.
11. Interjero projektai ruošiami atskirai.
12. Projektą keisti leidžiama tik gavus projekto autoriaus sutikimą ir projektą suderinus su projektą derinusiomis tarnybomis.


#### PROJEKTINIAI PASIŪLYMAI VIEŠINIMUI 2021-10-20

0	2021-10	LAIDOS STATUSAS, KEITIMO PRIEŽASTIS (JEI TAIKOMA)	
KVAL. PATV. DOK. NR.	UAB "Baltoji linija" Tel. 8-656-99651, 8-656-37651 El. paštas: baltoji@linija@gmail.com Tinklapis: www.jurgitaarchitect.lt	STATINIO PROJEKTO PAVADINIMAS. <b>Vieno buto gyvenamo namo ir ūkinio pastato Petkeliškių g. 11, Veiveriai, Prienų r. sav. (skl.kad.Nr. 6962/0004:445) statybos projektas.</b>	
A 1884	PV-arch.	Jurgita Masaitienė	STATINIO NUMERIS IR PAVADINIMAS, DOKUMENTO PAVADINIMAS GYVENAMO NAMO FASADAI A-D, 1-4 M 1:100
A 1884	PDV-arch.	Jurgita Masaitienė	LAIDA 0
LT	STATYTOJAS IR (ARBA) UŽSAKOVAS: <b>R. J.</b>	DOKUMENTO ŽYMUO JBL-20210826-S-TDP-SA.B-04	LAPAS 1
			LAPŲ 1



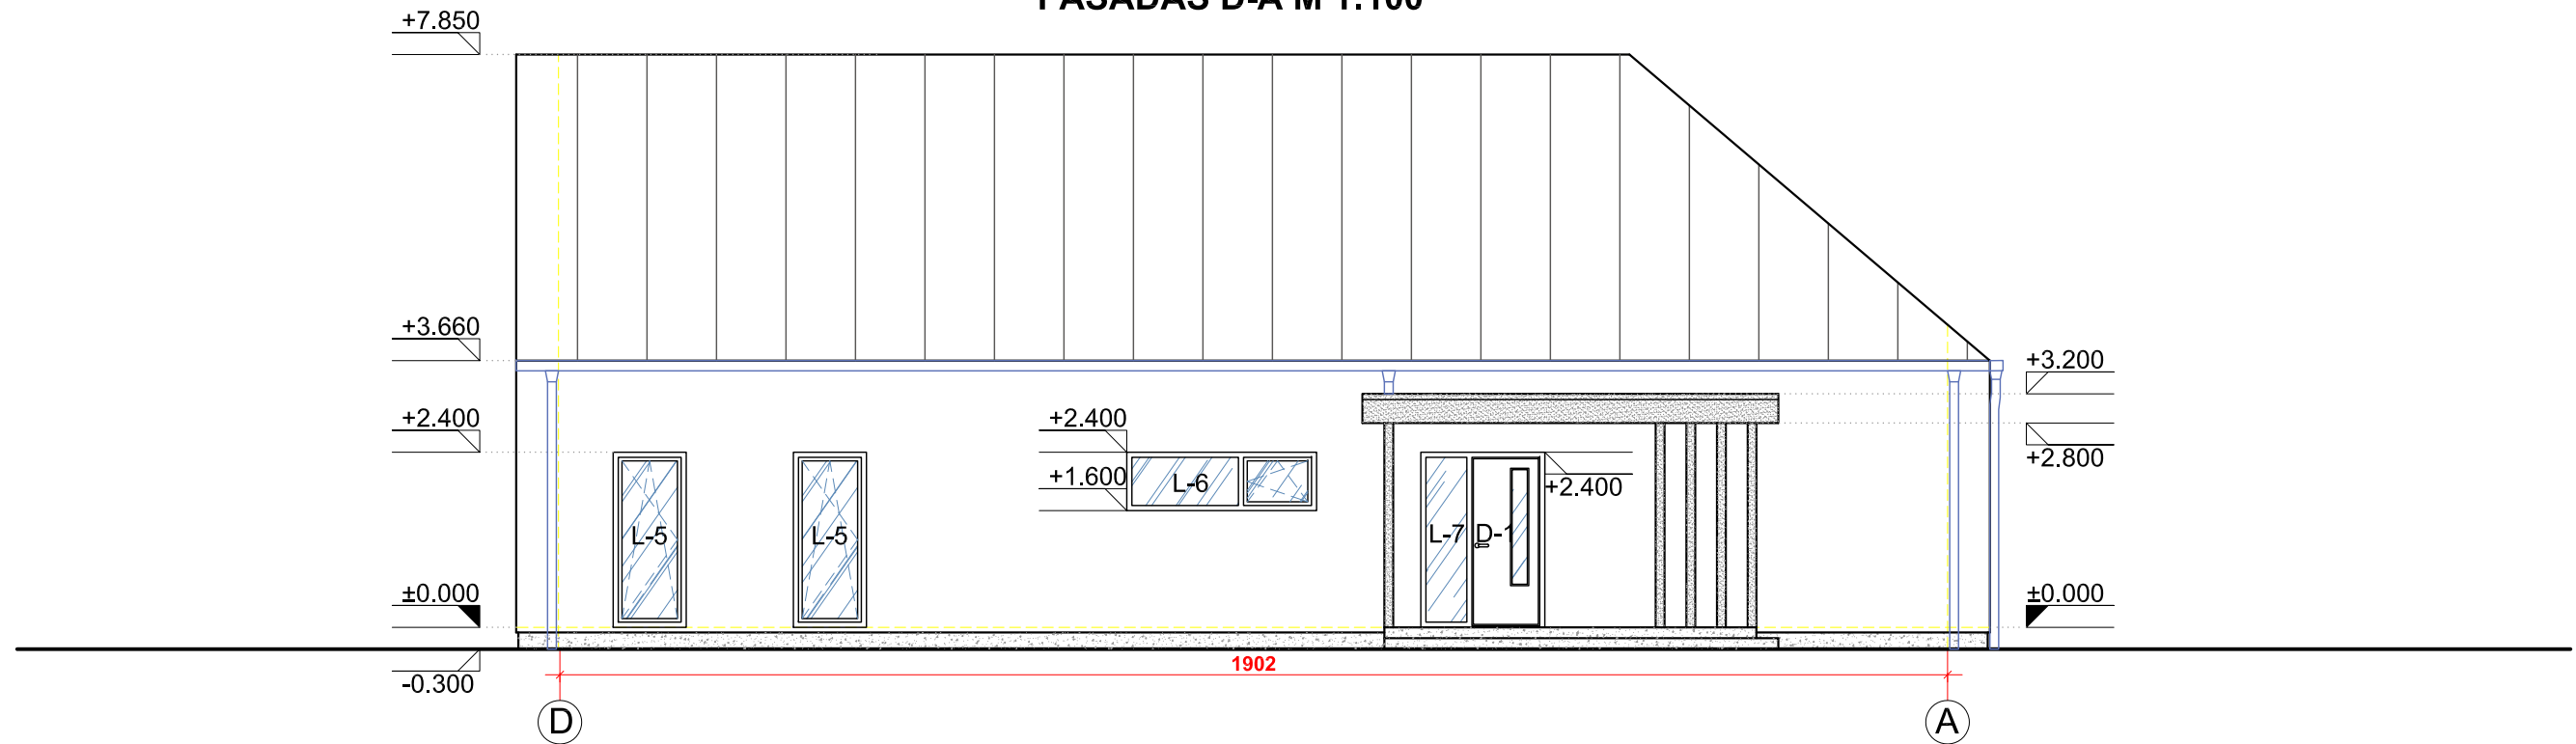


### FASADAS D-A M 1:100

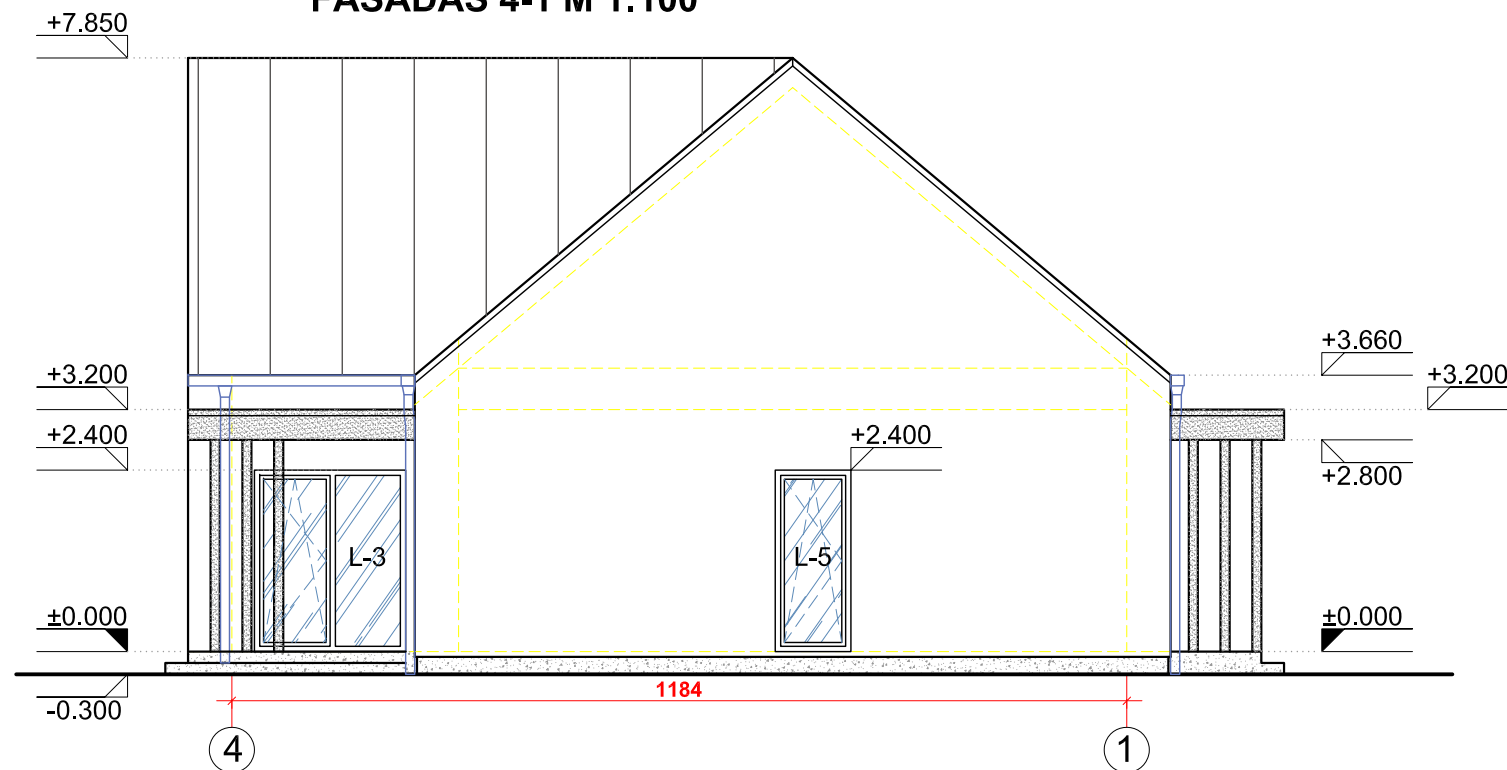

### FASADAS 4-1 M 1:100



#### SUTARTINIAI ŽYMĖJIMAI:

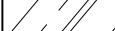-  Stogo danga (apskardinimas) - lygi skarda
-  Fasadas - dažytas tinkas
-  Cokolis - dažytas tinkas
-  Fasadas - klinkerio plytelės
-  Stiklas


#### PASTABOS:

1. Altitudė ±0.000 atitinka pirmo aukšto grindų lygį ir absoliutinę altitudę 90.30.
2. Altitudė -0.300 atitinka projektuojamą žemės lygį 90.00.
3. Projektuojamo pastato stogo aukščio taško altitudė +7.850 (iki aukščiausios stogo dangos taško).
4. Matmenys tikslinami statybos darbų eigoje pagal esamą situaciją.
5. Montuoti priešgaisrinę ir apsaugos signalizaciją.
6. Langų ir durų matmenys tikslinami statybos darbų eigoje. Darbo brėžinius daro gamintojas ir derina su projekto autoriumi.
7. Laidų darbo brėžinius daro gamintojas ir derina su projekto autoriumi.
8. Medinės konstrukcijos antiseptikuojamos ir ugniaisparinamos.
9. Metaliniai jungimo elementai apsaugai nuo korozijos padengiami 2 kartus aliejiniais arba bituminiais dažais.
10. Pastato ugniai atsparumo laipsnis II.
11. Interjero projektai ruošiami atskirai.
12. Projektą keisti leidžiama tik gavus projekto autoriaus sutikimą ir projektą suderinus su projektą derinusiomis tarnybomis.


#### PROJEKTINIAI PASIŪLYMAI VIEŠINIMUI 2021-10-20

0	2021-10	LAIDOS STATUSAS, KEITIMO PRIEŽASTIS (JEI TAIKOMA)		
KVAL. PATV. DOK. NR.	<b>UAB "Baltoji linija"</b> Tel. 8-656-99651, 8-656-37651 El. paštas: baltojilinja@gmail.com Tinklapis: www.jurgitaarchitect.lt	STATINIO PROJEKTO PAVADINIMAS. <b>Vieno buto gyvenamo namo ir ūkinio pastato Petkeliškių g. 11, Veiveriai, Prienų r. sav. (skl.kad.Nr. 6962/0004:445) statybos projektas.</b>		
A 1884	PV-arch.	Jurgita Masaitienė	STATINIO NUMERIS IR PAVADINIMAS, DOKUMENTO PAVADINIMAS	LAIDA
A 1884	PDV-arch.	Jurgita Masaitienė	GYVENAMO NAMO FASADAI D-A, 4-1 M 1:100	0
LT	STATYTOJAS IR (ARBA) UŽSAKOVAS: <b>R. J.</b>	DOKUMENTO ŽYMUO JBL-20210826-S-TDP-SA.B-05	LAPAS	LAPŲ
			1	1

FASADAS A-D M 1:100

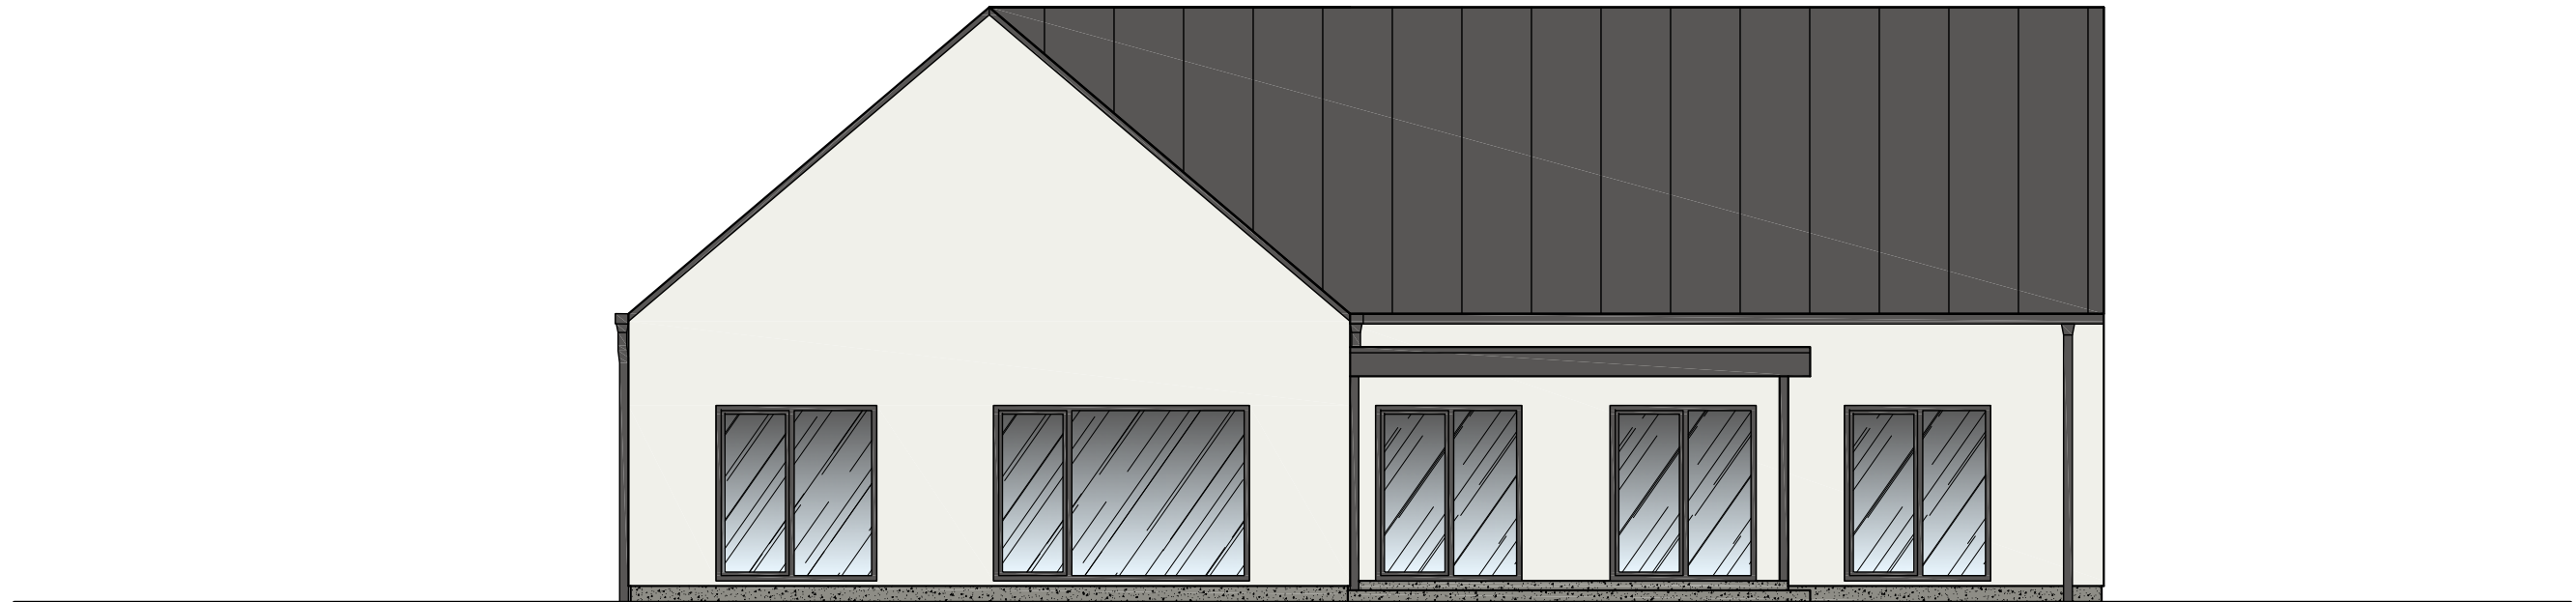

FASADAS 1-4 M 1:100

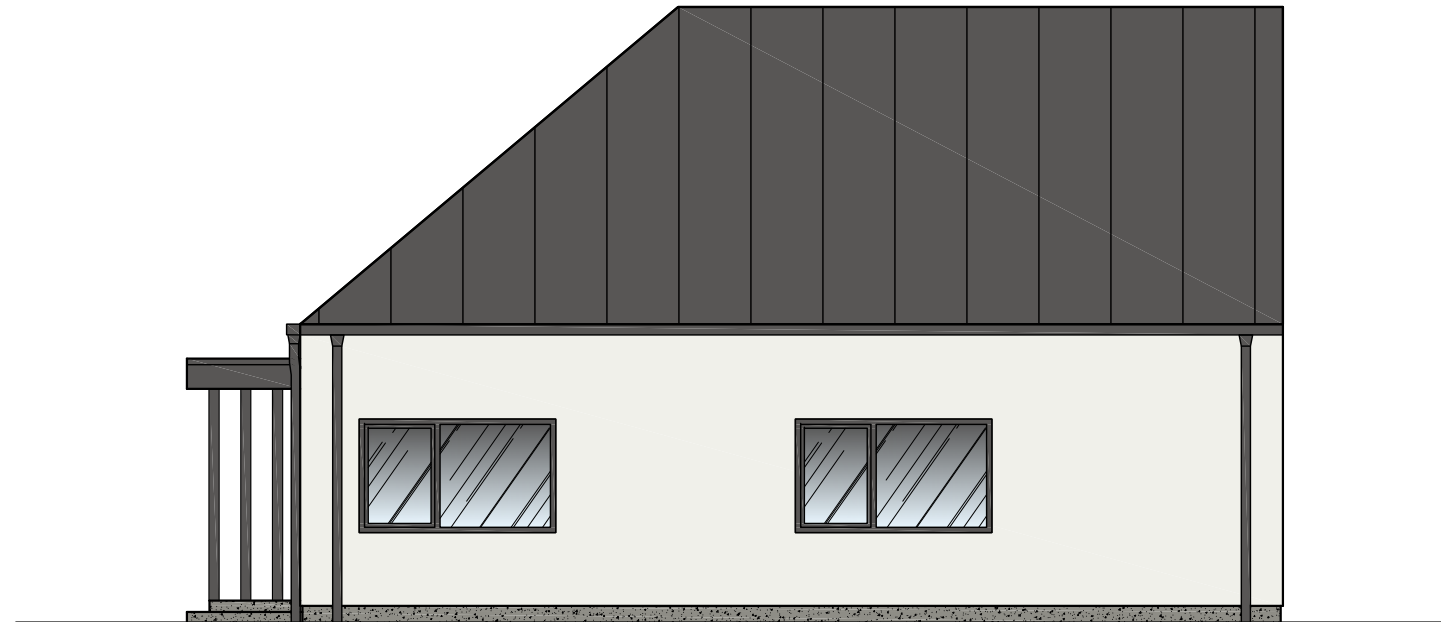

**SUTARTINIAI ŽYMĖJIMAI:**

- Stogo danga - lygi skarda - tamsiai pilka "RUUKKI", RR23. Latakai ir lietvamzdžiai analogiškos spalvos - RR23.
- Fasadas - dažytas tinkas - šviesiai pilkos spalvos, RAL7047
- Cokolis - dažytas tinkas - tamsiai pilkos spalvos, RAL7043.
- Langų rėmai - tamsiai pilkos spalvos, kaip ir stogas RR23.
- Stiklas

**Pastaba:** Galimos kitų gamintojų produktų spalvos parenkamos pagal duotų gamintojų spalvų kodus.

**PROJEKTINIAI PASIŪLYMAI VIEŠINIMUI 2021-10-20**

0	2021-10	Laidos statusas, keitimo priežastis (jei taikoma)		
LAIDA	IŠLEIDIMO DATA	Laidos statusas, keitimo priežastis (jei taikoma)		
KVAL. PATV. DOK. NR.	<b>UAB "Baltoji linija"</b> Tel. 8-656-99651, 8-656-37651 El. paštas: baltojilinja@gmail.com Tinklapis: www.jurgitaarchitect.lt		STATINIO PROJEKTO PAVADINIMAS. <b>Vieno buto gyvenamo namo ir ūkinio pastato Petkeliškių g. 11, Veiveriai, Prienų r. sav. (skl.kad.Nr. 6962/0004:445) statybos projektas.</b>	
A 1884	PV-arch.	Jurgita Masaitienė	STATINIO NUMERIS IR PAVADINIMAS, DOKUMENTO PAVADINIMAS	LAIDA
A 1884	PDV-arch.	Jurgita Masaitienė	GYVENAMO NAMO FASADAI A-D, 1-4 (SPALVINIS VARIANTAS)	0
			M 1:100	
LT	STATYTOJAS IR (ARBA) UŽSAKOVAS: <b>R. J.</b>		DOKUMENTO ŽYMUO JBL-20210826-S-TDP-SA.B-06	LAPAS
				LAPŲ
				1
				1