

UAB „Domidėja“
Įmonės kodas: 302463181
Adresas: Respublikos g. 19A, Telšiai



PROJEKTO NR.	D1-18-PP
STATYTOJAS	A. R.
PROJEKTO PAVADINIMAS	GYVENAMOSIOS PASKIRTIES (DVIEJŲ BUTŲ) PASTATO, DIMAIČIŲ G. 14, DEGAIČIŲ K., DEGAIČIŲ SEN., TELŠIŲ R. SAV., STATYBOS PROJEKTAS
STATINIO ADRESAS	DIMAIČIŲ G. 14, DEGAIČIŲ K., DEGAIČIŲ SEN., TELŠIŲ R. SAV. (SKLYPO KAD. Nr. 7805/0005:218)
STATYBOS RŪŠIS	NAUJA STATYBA
NAUDOJIMO PASKIRTIS	GYVENAMOJI (DVIEJŲ BUTŲ) (6.2.)
KATEGORIJA	NEYPATINGASIS STATINYS
PROJEKTO ETAPAS	PP

DIREKTORIUS

D. ČESNAUSKIS

PROJEKTO VADOVAS

D. ČESNAUSKIS,
AT. NR. 38006


STATYTOJAS
(projektą tvirtinu)

A. R.

Telšiai 2021 m.

TURINYS

Eil. Nr.	Pavadinimas	Lapas	Lapų
1.	Projektinis pasiūlymas	1-13	13
1.1.	Titulinis	1	1
1.2.	Turinys	2	1
1.3.	Aiškinamasis raštas	3-5	3
1.4.	Projektinių pasiūlymų rengimo užduotis	6-7	2
1.5.	Sklypo situacijos planas	8	1
1.6.	1 aukšto planas (su įrangos ir baldų išdėstymu)	9	1
1.7.	Fasadai tarp ašių A-D ir 1-5 (spalvinis sprendinys)	10	1
1.8.	Fasadai tarp ašių D-A ir 5-1 (spalvinis sprendinys)	11	1
1.9.	Pjūvis A-A	12	1
1.10.	Pastato vizualizacijos	13	1

KVAL. PATV. DOK. NR.	 UAB „Domidėja“ Įm.k. 302463181 Tel: 8 629 11129 Telšiai			STATINIO PROJEKTO PAVADINIMAS		
				Gyvenamosios paskirties (dviejų butų) pastato, Dimaičių g. 14, Degaičių k., Degaičių sen., Telšių r. sav., statybos projektas		
	STATINIO NUMERIS IR PAVADINIMAS			Laida		
	38006	SPV	Dovydas Česnauskis	01. Gyvenamosios paskirties (dviejų butų) pastatas		0
A 689	SA PDV	Jurgis Bomblauskas	DOKUMENTO PAVADINIMAS			
B 0040367	Arch.	Eligija Šlepertaitė	Turinys			
LT	STATYTOJAS			DOKUMENTO ŽYMUO		Lapas
	A. R.			D1-18-XX-PP-BD.T		Lapų
				1	1	

PROJEKTO PAVADINIMAS:

Gyvenamosios paskirties (dviejų butų) pastato, Dimaičių g. 14, Degaičių k., Degaičių sen., Telšių r. sav., statybos projektas

PROJEKTO NR:

D1-18-PP

AIŠKINAMASIS RAŠTAS

1. Bendrieji duomenys

Statinio vieta (geografinė vieta) – Dimaičių g. 14, Degaičių k., Degaičių sen., Telšių r. sav..

Statomas gyvenamosios paskirties (dviejų butų) pastatas (6.2.), statinio kategorija – neypatingasis statinys, statinio paskirtis – gyvenamoji (dviejų butų) (6.2.); statybos rūšis – nauja statyba.

2. Trumpas sklypo apibūdinimas


Sklypas yra Dimaičių g. 14, Degaičių k., Degaičių sen., Telšių r. sav.. Sklypo kadastrinis numeris 7805/0005:212, sklypo plotas 0,2123 ha. Valdymo forma – asmeninė nuosavybė. Žemės sklypo pagrindinė tikslinė naudojimo paskirtis – kita; naudojimo būdas – vienbučių ir dvibučių gyvenamųjų pastatų teritorijos.

Rytinėje pusėje sklypas ribojasi su Dimaičių gatve. Kitose pusėse sklypas ribojasi su kitų savininkų žemės sklypais.

Sklypo reljefas yra su svyruojančiu absoliutinės žemės paviršiaus altitudėmis tarp 135,93 ir 133,44.

Pagal RSN 156-94 „Statybinė klimatologija“ duomenis Telšių rajone, sekančios klimatinės sąlygos:

- vidutinė metinė oro temperatūra: +5,9 °C,
- vidutinė šalčiausio mėnesio oro temperatūra: -6,5 °C,
- santykinis metinis oro drėgnumas: 81%,
- vidutinis metinis kritulių kiekis: 788 mm,
- maksimalus sniego dangos storis (dekadinis): 72 cm,

KVAL. PATV. DOK. NR.	 UAB „Domidėja“ Įm.k. 302463181 Tel: 8 629 11129 Telšiai			STATINIO PROJEKTO PAVADINIMAS		
				Gyvenamosios paskirties (dviejų butų) pastato, Dimaičių g. 14, Degaičių k., Degaičių sen., Telšių r. sav., statybos projektas		
38006	SPV	Dovydas Česnauskis	STATINIO NUMERIS IR PAVADINIMAS			
A 689	SA PDV	Jurgis Bomblauskas	01. Gyvenamosios paskirties (dviejų butų) pastatas			
B 0040367	Arch.	Eligija Šlepertaitė	DOKUMENTO PAVADINIMAS			
			Aiškinamasis raštas		Laida	
					0	
LT	STATYTOJAS		DOKUMENTO ŽYMUO		Lapas	
	A. R.		D1-18-XX-PP-BD.AR		Lapų	
					1	
					3	

- vyraujančios stipriausių vėjų kryptys: P, PV, V, ŠV, Š,
- absoliutus vėjo greičio maksimumas (metinis): 30 m/s.

Žemės sklypas yra vidutinių platumų klimato zonoje ir priklauso Atlanto kontinentinės miškų srities pietvakariniam posričiui. Absoliutinių temperatūros minimumų vidurkis -24-26 °C. Kritulių kiekis per metus 650-850 mm. Laikotarpio su sniego danga trukmė 80-100 dienų, be šalnų 140-160 dienų. Svarbiausi procesai, sąlygojantys tarprajoninius klimato skirtumus, adiabatinis oro masių leidimasis nuo gretimų aukštumų ir dirvožemių perdrėkis dėl vandens blogo nutekėjimo plokščiu paviršiumi.

Norminis sezoninio įšalo gylis molingam gruntui iki 1,5 m, smėlingam gruntui – 1,2 m.

Projekto sprendinių poveikis gamtinei aplinkai ir kraštovaizdžiui (ekologinei pusiausvyrai, gamtinės aplinkos kokybei, kraštovaizdžio struktūrai, gamtos paveldo išsaugojimui) neigiamos įtakos neturės. Projekto sprendinių poveikis aplinkinės teritorijos vystymo darnai ir planuojamai veiklos sričiai numatomas ilgalaikis teigiamas.

Visam sklypui (0,2123 ha) nustatytos specialiosios naudojimo sąlygos:

- Melioruotos žemės ir melioracijos statinių apsaugos zonos – 0,2123 ha;
- Kelių apsaugos zonos – 0,0179 ha.

3. Sklypo projektiniai sprendiniai

Įgyvendinant projektą statomas gyvenamasis namas, kurio bendras plotas 173,99 m², užstatytas plotas – 273,71 m².

Sklypo sprendiniai (laiptai, takai) nėra specialiai taikomi ŽN poreikiams, nes projektavimo užduotyje nebuvo numatyta, jog gyvens negalią turinčių žmonių.

Sklype projektuojamas privažiavimas prie gyvenamojo namo, takeliai, nuogrinda aplink pastatą. Numatytos automobilių parkavimo vietų skaičius - 4. Tikslesnius privažiavimų, automobilių stovėjimo ir kitų elementų parametrus žiūrėti brėžiniuose (Nr. D1-18-00-PP-BD.B-01).

Įvažiavimo vertikalus suplanavimas atliktas atsižvelgiant į gatvės aukščių planą, reljefą, gretimas teritorijas, landšaftinio projektavimo ypatumus.

4. Statinio architektūriniai sprendiniai

4.1. Statomo pastato zonavimo sprendiniai

Statomas 2 aukštų gyvenamosios paskirties (vieno buto) pastatas. Aukštis nuo pastato grindų nulinės altitudės – 5,60 m, aukštis nuo vidutinės žemės paviršiaus altitudės – 6,10 m. Pastato tūrį sudaro 1 aukštų patalpos po daugiašlaičiu stogu.

Gyvenamojo namo pirmajame aukšte kiekvienam butui suprojektuota po šias gyvenamąsias ir bendro naudojimo patalpas: tambūras, katilinė, vonios patalpa, koridorius, du kambariai, miegamasis, svetainė – valgomasis, virtuvė.

Bendrasis aiškinamasis raštas D1-18-XX-PP-BD.BAR	Lapas	Lapų	Laida
	2	3	0

4.2. Statomo pastato apdailos medžiagų sprendiniai

Gyvenamojo namo fasadų apdailai naudojami baltos spalvos (RAL 9010) dekoratyvinis tinkas, gelsvos (RAL 1014) spalvos medinės dailylentės ir gelsvos (RAL 1014) spalvos dekoratyvinio klinkerio apdaila. Pastato cokolis apdailinamas drėgmei atspariu pilkos (RAL 7048) spalvos tinku. Stogas daugiašlaitis (nuolydis: 20°). Stogo danga – plieniniai skardos lakštai, tamsiai pilkos (RAL 7024) spalvos.

Gyvenamajame name numatomas natūralus apšvietimas per langus. Numatomi plastikiniai tamsiai pilkos (RAL 7015) spalvos langai trijų padėčių, trigubu stiklo paketu, du stiklai dengti selektyvine danga.

Projektuojamos lauko ir vidaus durys. Sustiprintos konstrukcijos lauko durys, tamsiai pilkos (RAL 7015) spalvos, su dvigubu užraktu. Vidaus durys – medinės, su vienspyniu užraktu. Visos durys numatomos vienos varčios, vienos atidarymo krypties.

Projektuojamo pastato fasadams ir stogui numatytos naudoti ilgaamžės, lengvai prižiūrimos, tinkamos Lietuvos klimatinėms sąlygoms apdailos medžiagos, parinktos vadovaujantis projektavimo užduotimi ir užsakovo patvirtintais projektiniais pasiūlymais.

Spalviniai pastato sprendimai pateikti brėžinyje (Nr. D1-18-01-PP-BD.B-03).

5. Statinių konstrukciniai sprendiniai

5.1. Statomo pastato konstrukcinės schemos

Statomo pastato konstrukcijas sudaro: gelžbetonio pamatai, mūro sienos, medienos konstrukcijų stogas. Stogo danga – skardos lakštai.

6. Saugomų teritorijų dalis

Statomas pastatas nepatenka į saugomą teritoriją, paveldą ar šių teritorijų apsaugos zoną.

Bendrasis aiškinamasis raštas D1-18-XX-PP-BD.BAR	Lapas	Lapų	Laida
	3	3	0

PROJEKTINIŲ PASIŪLYMŲ RENGIMO UŽDUOTIS

2021 m. rugšėjo 22 d. Nr. 1-18




1. INFORMACIJA APIE SUMANYTĄ PROJEKTUOTI STATINĮ:	
Pavadinimas (nurodomas techninio projekto pavadinimas)	Gyvenamosios paskirties (dviejų butų) pastato, Dimaičių g. 14, Degaičių k., Degaičių sen., Telšių r. sav., statybos projekta
Statybos rūšis	Nauja statyba
Statinio kategorija	Neypatingasis statinys
Statinio pagrindinė naudojimo paskirtis	Gyvenamoji (dviejų butų) 6.2.
Žemės sklypo rodikliai:	
Adresas:	Dimaičių g. 14, Degaičių k., Degaičių sen., Telšių r. sav.
Unikalus Nr.:	7805-0005-0218
Kadastrinis Nr.:	7805/0005:218
Pagrindinė naudojimo paskirtis, būdas:	Kita, vienbučių ir dvibučių gyvenamųjų pastatų teritorijos
Žemės sklypo plotas:	0,2123 ha
Projektuojamo statinio rodikliai:	Atliekama gyvenamosios (dviejų butų) paskirties pastato statybos projektas
Unikalūs Nr.:	-
Pagrindinė tikslinė naudojimo paskirtis:	Gyvenamoji (dviejų butų)
Aukštų skaičius:	1
Bendras plotas:	iki 200,00 m ²
Užstatytas plotas:	iki 280,00 m ²
Pastato tūris:	iki 1200 m ³ ;
2. PROJEKTINIŲ PASIŪLYMŲ PASKIRTIS: (rekomendacinė)	
<ul style="list-style-type: none"> - nustatyti žemės sklypo teritorijos naudojimo reglamento parametrus, kai Teritorijų planavimo įstatymo 20 straipsnio nustatytais atvejais neparengti teritorijų planavimo dokumentai ir statyba konkrečiame žemės sklype leidžiama - informuoti visuomenę apie numatomą visuomenei svarbaus statinio projektavimą ir visuomenės dalyvavimą svarstant statinio projektinius pasiūlymus - išreikšti Statytojo (užsakovo) sumanyto projektuoti statinio architektūros ir kitų pagrindinių sprendinių idėją - specialiems architektūros reikalavimams nustatyti 	

3.	PROJEKTINIŲ PASIŪLYMŲ SUDĖTIS:	
	3.1. Aiškinamasis raštas; 3.2. Sklypo plano su gretima urbanistine aplinka schema; 3.3. Pastato aukštų planai; 3.4. Pastato charakteringi pjūviai; 3.5. Pastato fasadai; 3.6. Pastato projektinių pasiūlymų vaizdinė informacija.	
4.	STATYTOJO (UŽSAKOVO) PATEIKIAMAI DOKUMENTAI: <i>(rekomendaciniai)</i>	
	4.1. Nekilnojamojo turto registro išrašas; 4.2. Statinio statybos sklypo inžinerinių tinklų ir susisiekimo komunikacijų trasų inžinerinių topografinių tyrinėjimų dokumentas (ne senesnė kaip 3 metų skaitmeninė topografinė geodezinė nuotrauka); 4.3. Sklypo planas;	
5.	PROJEKTINIŲ PASIŪLYMŲ VAIZDINĖ INFORMACIJA: <i>(rekomendacinė)</i>	
	- pastato su gretima urbanistine aplinka vaizdinė informacija. Gretima urbanistinė aplinka – 50-100 m atstumas nuo statomo pastato. Vaizdinė informacija turi būti ruošiama iš skirtingų pasaulio šalių pusių, kad susidarytų bendras pastato su artimiausia aplinka vaizdas; - maketas pastato su gretima urbanistine aplinka neprivalomas.	
6.	KITI DUOMENYS:	
	Projektinių pasiūlymų parengimo terminai	
	Statytojui pateikiamų projektinių pasiūlymų kopijų kiekis	1
	Statytojui pateikiamų kompiuterinių laikmenų su įrašytais projektiniais pasiūlymais kopijų kiekis	1
	Kita	

Statytojas (užsakovas):


Vykdytojas (projektuotojas):

A.V.


(parašas)

Dovydas Česnauskis




(parašas)

SKLYPO SITUACIJOS PLANAS M 1:500



OBJEKTO VIETA

780500050298

780500050089

780500050132

780500050132

38/61 - 0153 38/61 - 0154
38/61 - 0173 38/61 - 0174

780500050218

780500050212

Eksplikacija:

- 1 Įvažiavimas į sklypą
- 2 Naujai statomas gyvenamasis namas

AŠIŲ SUSIKIRTIMO KOORDINATĖS

Dvibutis gyvenamasis namas

- A1 X=6207973.98; Y=393208.07
- A2 X=6207970.85; Y=393212.23
- A4 X=6207965.99; Y=393218.68
- A5 X=6207962.85; Y=393222.85
- D1 X=6207982.80; Y=393214.71
- D5 X=6207970.67; Y=393229.49

Sutartiniai žymėjimai:

- Statomas pastatas
- Sklypo riba
- Įvažiavimas į sklypą
- Įėjimas į pastatą
- Vejos bortas
- Stogo kontūras
- Automobilių stovėjimo vieta

Pagrindiniai sklypo ir statinio rodikliai:


Pavadinimas	Mato vienetas	Kiekis
1.1. sklypo plotas	m ²	2123
1.2. pastatų bendras plotas	m ²	173,99
1.3. statinių užimtas plotas	m ²	273,71
1.4. sklypo užstatymo intensyvumas	%	8,20
1.5. sklypo užstatymo tankumas	%	12,89
1.6. apželdintas žemės plotas (žalasis plot.)	m ² /%	1540/73
1.7. proj. automobilių stovėjimo vietų sk.	vnt.	2

KVAL. PATV. DOK. NR.	UAB „Domidėja“ Įm.k. 302463181 Tel: 8 629 11129 Telšiai		STATINIO PROJEKTO PAVADINIMAS		
			Gyvenamosios paskirties (dviejų butų) pastato, Dimaičių g. 14, Degaičių k., Degaičių sen., Telšių r. sav., statybos projektas		
			STATINIO NUMERIS IR PAVADINIMAS		
38006	SPV	Dovydas Česnauskis	01. Gyvenamosios paskirties (vieno buto) pastatas		
A 689	SA PDV	Jurgis Bomblauskas			
B 0040367	SA PDV asist.	Eligija Šlepertaitė			
			DOKUMENTO PAVADINIMAS		Laida
			Sklypo situacijos planas		0
LT	STATYTOJAS:		DOKUMENTO ŽYMUO		Lapas
	A. R.		D1-18-00-PP-BD.B-01		Lapų
					1
					1

1 AUKŠTO PLANAS M1:100
(su įrangos ir baldų išdėstymu)

SUTARTINIAI ŽYMĖJIMAI

Žymėjimas	Paaiškinimas
	Projektuojama blokelių mūro siena
	Projektuojamas apšiltinimas
	Projektuojama mūro pertvara

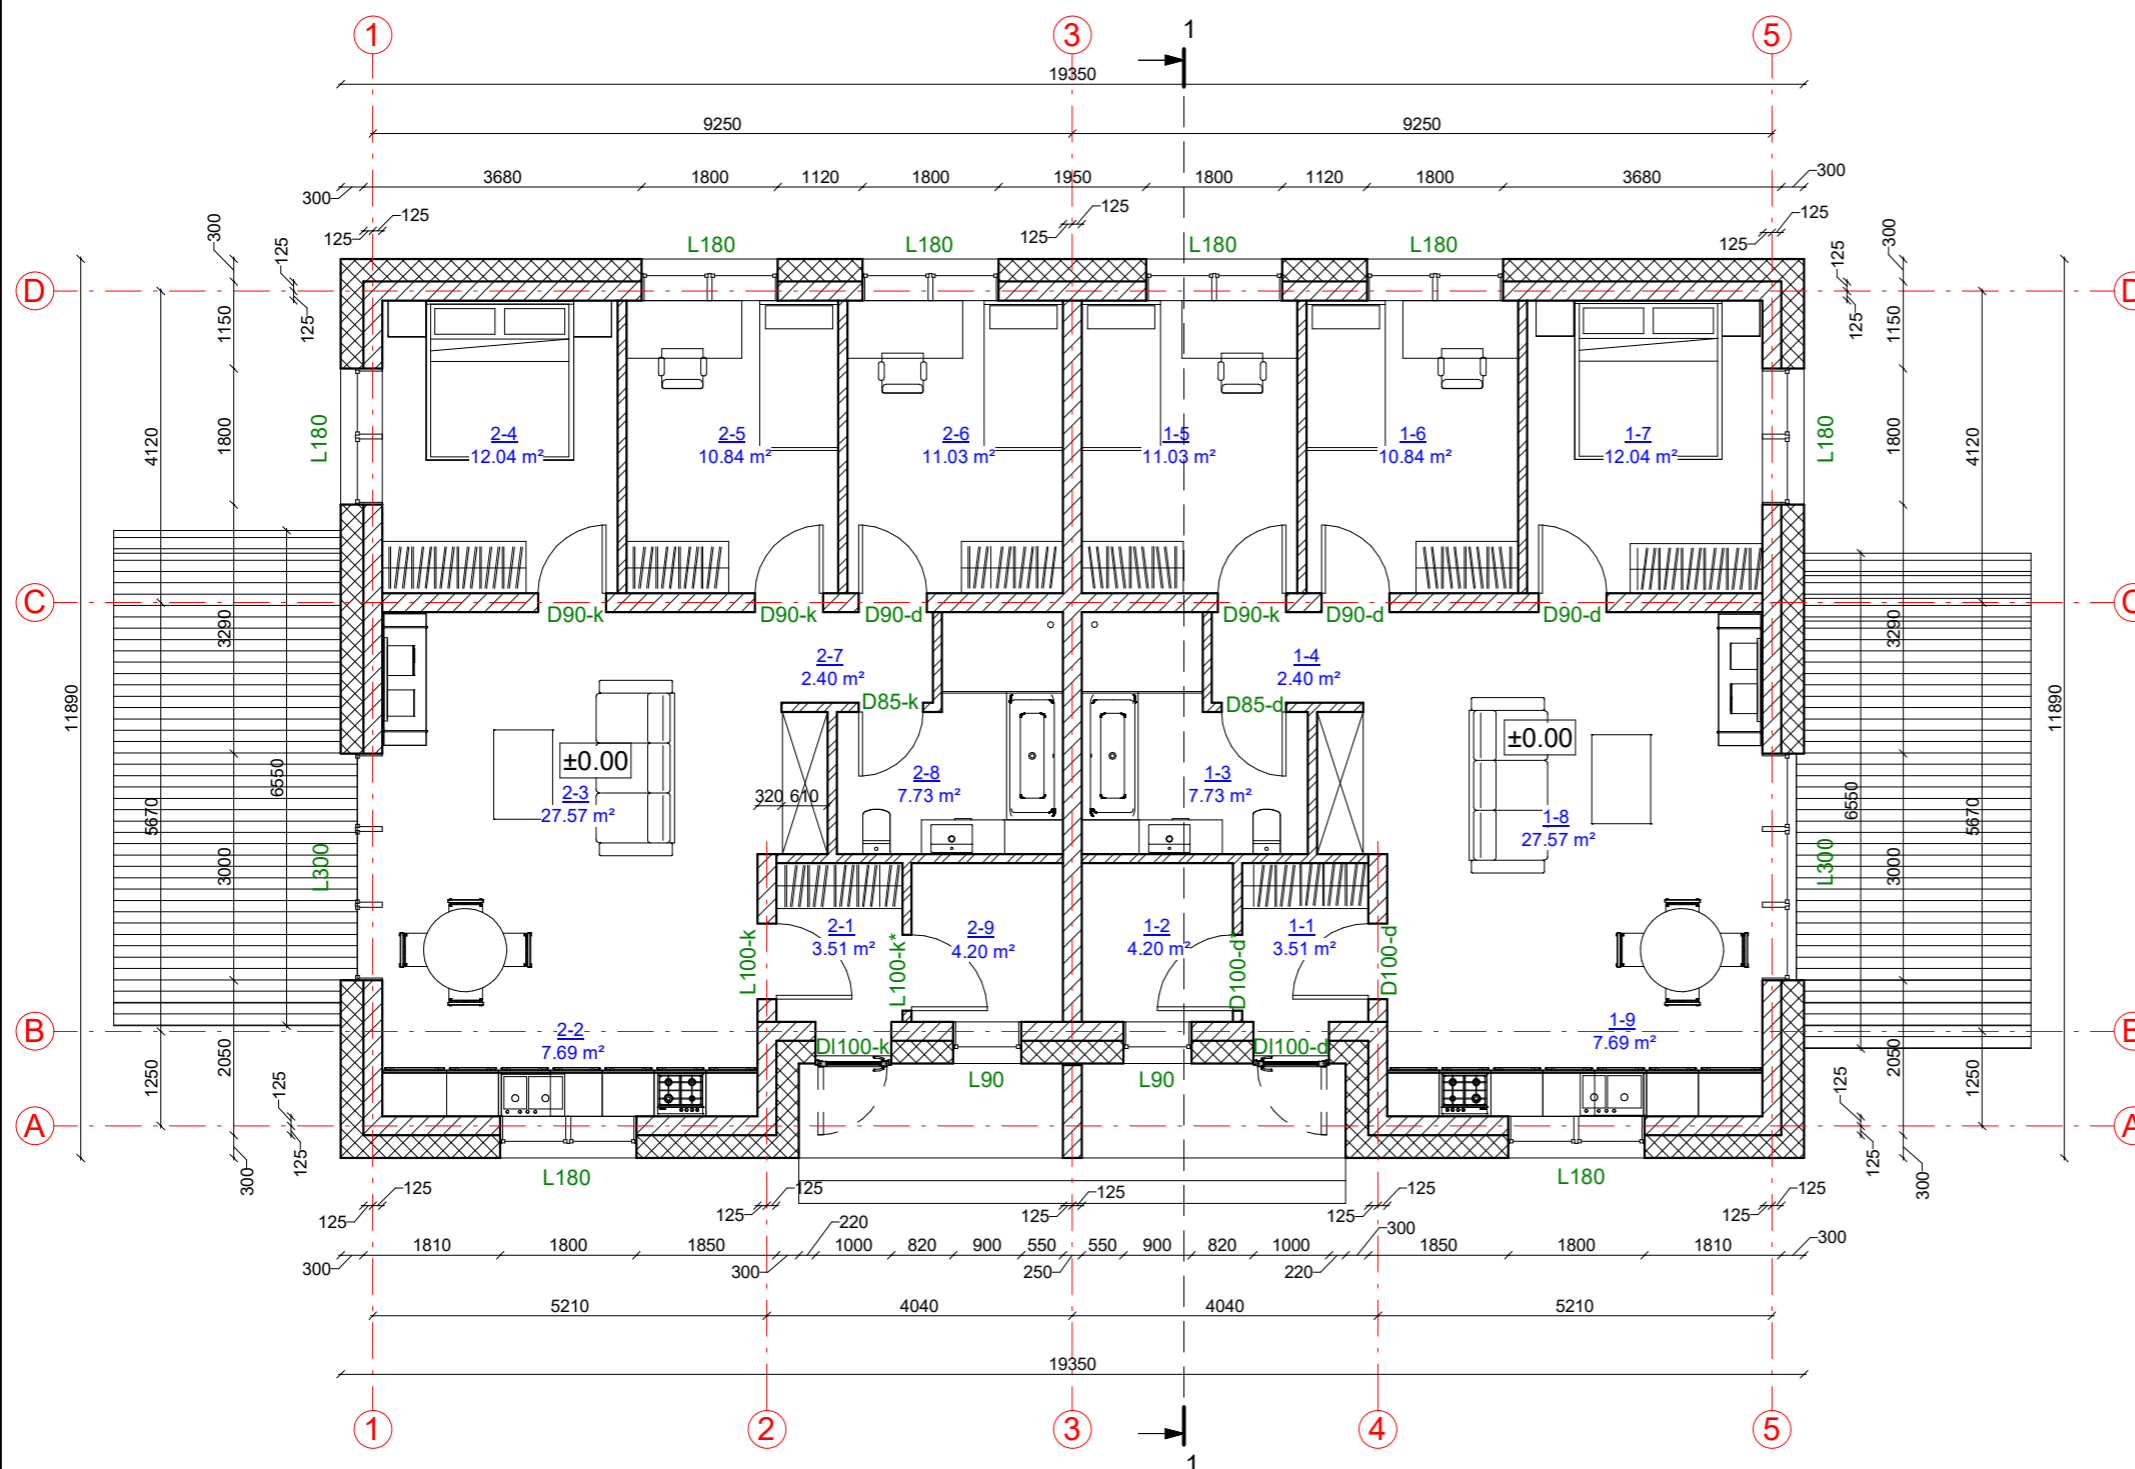


1 aukšto patalpų eksplikacija

Numeris	Pavadinimas	Plotas
1-1	Tambūras	3.51 m ²
1-2	Katilinė	4.20 m ²
1-3	Vonios patalpa	7.73 m ²
1-4	Koridorius	2.40 m ²
1-5	Kambarys	11.03 m ²
1-6	Kambarys	10.84 m ²
1-7	Miegamasis	12.04 m ²
1-8	Svetainė - valgomasis	27.57 m ²
1-9	Virtuvė	7.69 m ²
2-1	Tambūras	3.51 m ²
2-2	Virtuvė	7.69 m ²
2-3	Svetainė - valgomasis	27.57 m ²
2-4	Miegamasis	12.04 m ²
2-5	Kambarys	10.84 m ²
2-6	Kambarys	11.03 m ²
2-7	Koridorius	2.40 m ²
2-8	Vonios patalpa	7.73 m ²
2-9	Katilinė	4.20 m ²
	173.99 m²	

KVAL. PATV. DOK. NR.	UAB „Domidėja“ Jm.k. 302463181 Tel: 8 629 11129 Telšiai	STATINIO PROJEKTO PAVADINIMAS	
		Gyvenamosios paskirties (dviejų butų) pastato, Dimaičių g. 14, Degaičių k., Degaičių sen., Telšių r. sav., statybos projektas	
38006	SPV	Dovydas Česnauskis	STATINIO NUMERIS IR PAVADINIMAS
A 689	SA PDV	Jurgis Bomblauskas	01. Gyvenamosios paskirties (dviejų butų) pastatas
B 0040367	SA PDV asist.	Eligija Šlepertaitė	DOKUMENTO PAVADINIMAS
			1 aukšto planas (su įrangos ir baldų išdėstymu)
LT	STATYTOJAS	A. R.	DOKUMENTO ŽYMUO
			D1-18-01-PP-BD.B-01
			Lapas
			Lapų
			1 1



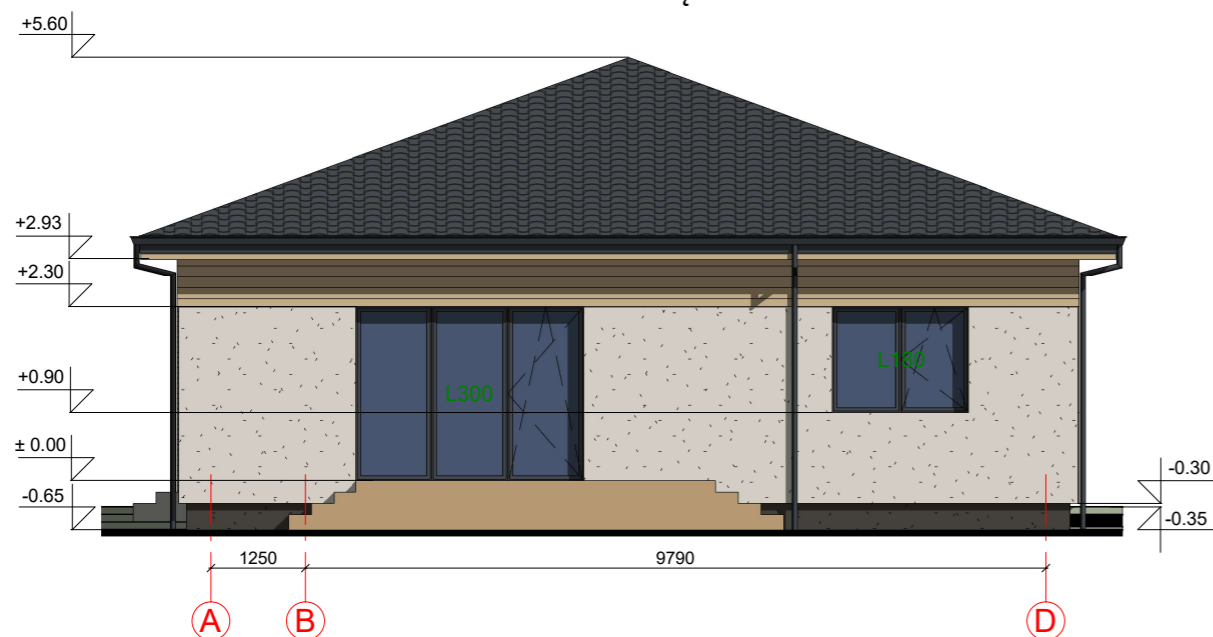


FASADAS TARP AŠIŲ A-D M1:100




FASADAS TARP AŠIŲ 1-5 M1:100

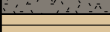

FASADO APDAILOS ŽINIARAŠTIS


	Plastikiniai langai/ durys	Spalva tamsiai pilka, RAL 7015
	Dekoratyvinio klinkerio apdaila	Spalva gelsva, RAL 1014
	Dekoratyvinio tinko fasadų apdaila	Spalva balta, RAL 9010
	Metaliniai skardos elementai	Spalva tamsiai pilka, RAL 7024
	Dekoratyvinio tinko cokolio apdaila	Spalva pilka, RAL 7048
	Medienos dailylenčių apdaila, pakalimai	Spalva gelsva, RAL 1014
	Stogo danga - beasbesčio šiferio lakštai	Spalva tamsiai pilka, RAL 7024

KVAL. PATV. DOK. NR.	 UAB „Domidėja“ Jm.k. 302463181 Tel: 8 629 11129 Telšiai	STATINIO PROJEKTO PAVADINIMAS	
		Gyvenamosios paskirties (dviejų butų) pastato, Dimaičių g. 14, Degaičių k., Degaičių sen., Telšių r. sav., statybos projektas	
38006	SPV	Dovydas Česnauskis	STATINIO NUMERIS IR PAVADINIMAS
A 689	SA PDV	Jurgis Bomblauskas	01. Gyvenamosios paskirties (dviejų butų) pastatas
B 0040367	SA PDV asist.	Eligija Šlepertaitė	DOKUMENTO PAVADINIMAS
			Fasadai tarp ašių A-D ir 1-5 (spalvinis sprendinys)
LT	STATYTOJAS A. R.	DOKUMENTO ŽYMUO	
		D1-18-01-PP-BD.B-02	Lapas Lapų
			1 1

FASADAS TARP AŠIŲ D-A M1:100



FASADAS TARP AŠIŲ 5-1 M1:100

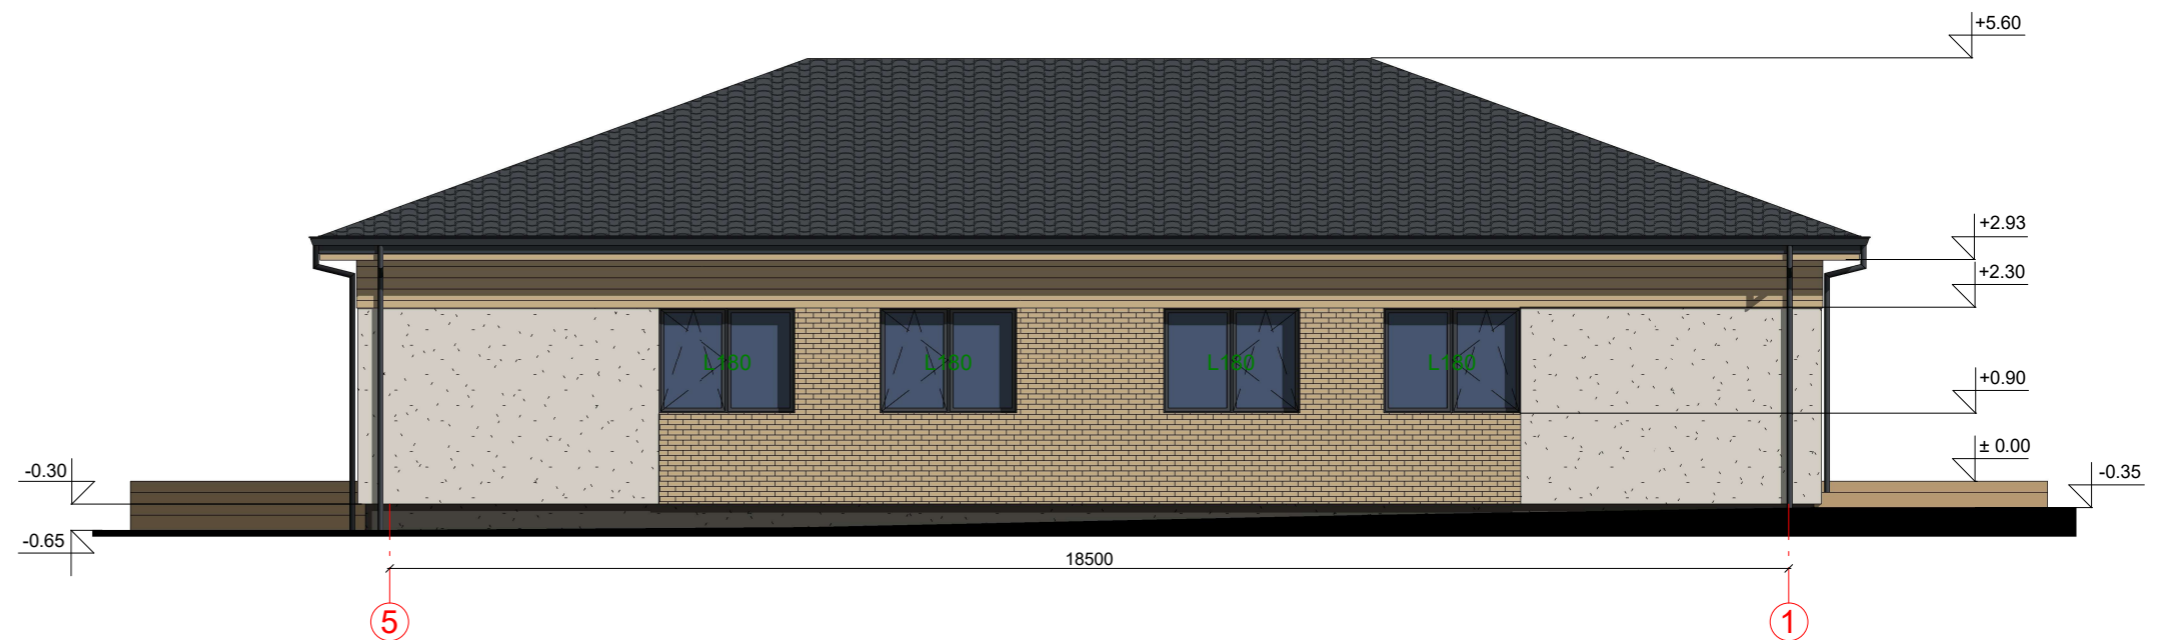



FASADO APDAILOS ŽINIARAŠTIS

	Plastikiniai langai/ durys	Spalva tamsiai pilka, RAL 7015
	Dekoratyvinio klinkerio apdaila	Spalva gelsva, RAL 1014
	Dekoratyvinio tinko fasadų apdaila	Spalva balta, RAL 9010
	Metaliniai skardos elementai	Spalva tamsiai pilka, RAL 7024
	Dekoratyvinio tinko cokolio apdaila	Spalva pilka, RAL 7048
	Medienos dailylenčių apdaila, pakalimai	Spalva gelsva, RAL 1014
	Stogo dangą - beasbesčio šiferio lakštai	Spalva tamsiai pilka, RAL 7024

KVAL. PATV. DOK. NR.	UAB „Domidėja“ Jm.k. 302463181 Tel: 8 629 11129 Telšiai	STATINIO PROJEKTO PAVADINIMAS	
		Gyvenamosios paskirties (dviejų butų) pastato, Dimaičių g. 14, Degaičių k., Degaičių sen., Telšių r. sav., statybos projektas	
38006	SPV	Dovydas Česnauskis	STATINIO NUMERIS IR PAVADINIMAS
A 689	SA PDV	Jurgis Bomblauskas	01. Gyvenamosios paskirties (dviejų butų) pastatas
B 0040367	SA PDV asist.	Eligija Šlepertaitė	DOKUMENTO PAVADINIMAS
			Fasadai tarp ašių D-A ir 5-1 (spalvinis sprendinys)
LT	STATYTOJAS A. R.	DOKUMENTO ŽYMUO	
		D1-18-01-PP-BD.B-03	Lapas Lapų
			1 1


PJŪVIS A-A M1:100

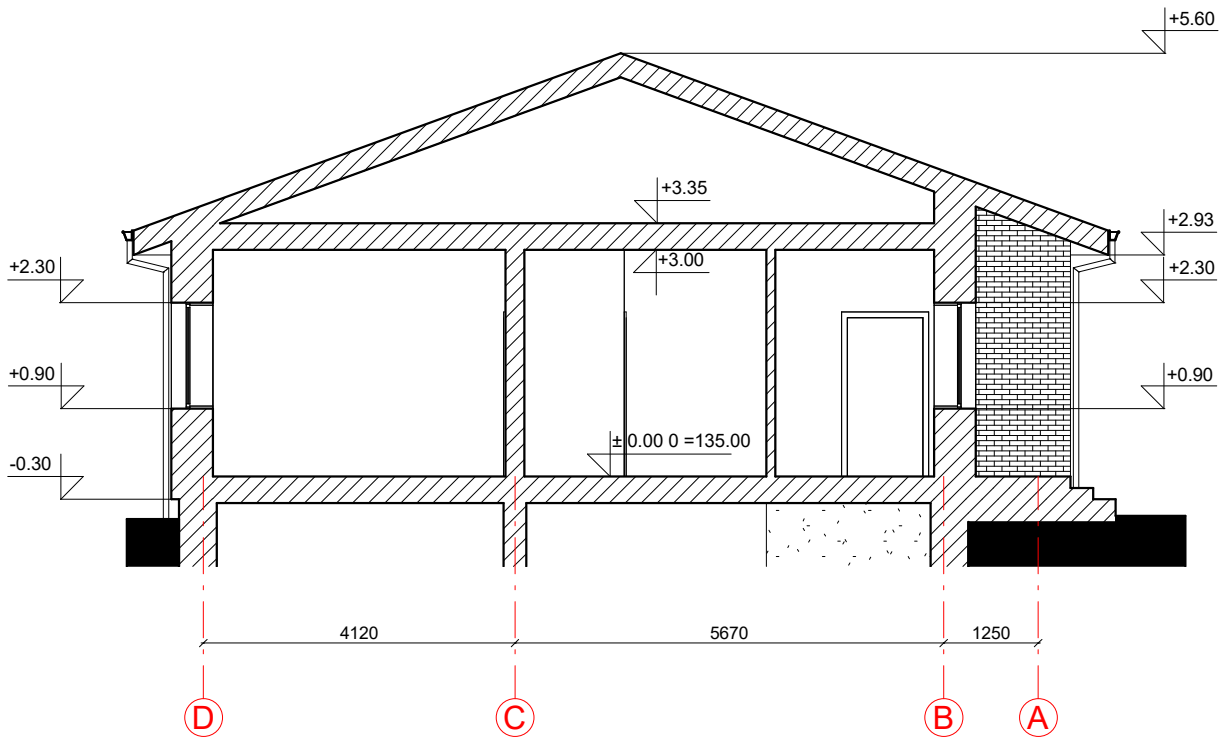

KVAL. PATV. DOK. NR.	 UAB „Domidėja“ Įm.k. 302463181 Tel: 8 629 11129 Telšiai		STATINIO PROJEKTO PAVADINIMAS			
			Gyvenamosios paskirties (dviejų butų) pastato, Dimaičių g. 14, Degaičių k., Degaičių sen., Telšių r. sav., statybos projektas			
38006	SPV	Dovydas Česnauskis	STATINIO NUMERIS IR PAVADINIMAS			
A 689	SA PDV	Jurgis Bomblauskas	01. Gyvenamosios paskirties (dviejų butų) pastatas			
B 0040367	SAPDV asist.	Eligija Šlepertaitė	DOKUMENTO PAVADINIMAS		Laida	
			Pjūvis A-A		0	
LT	STATYTOJAS A. R.		DOKUMENTO ŽYMUO D1-18-01-PP-BD.B-04		Lapas	Lapų
					1	1

PASTATO VIZUALIZACIJOS



KVAL. PATV. DOK. NR.	 UAB „Domidėja“ Įm.k. 302463181 Tel: 8 629 11129 Telšiai		STATINIO PROJEKTO PAVADINIMAS Gyvenamosios paskirties (dviejų butų) pastato, Dimaičių g. 14, Degaičių k., Degaičių sen., Telšių r. sav., statybos projektas		
			STATINIO NUMERIS IR PAVADINIMAS 01. Gyvenamosios paskirties (dviejų butų) pastatas		
38006	SPV	Dovydas Česnauskis			
A 689	SA PDV	Jurgis Bomblauskas			
B 0040367	SAPDV asist.	Eilgija Šlepertaitė			
			DOKUMENTO PAVADINIMAS Pastato vizualizacijos		Laida 0
LT	STATYTOJAS A. R.		DOKUMENTO ŽYMUO D1-18-01-PP-BD.B-05		Lapas 1
					Lapų 1