


Sklypo riba

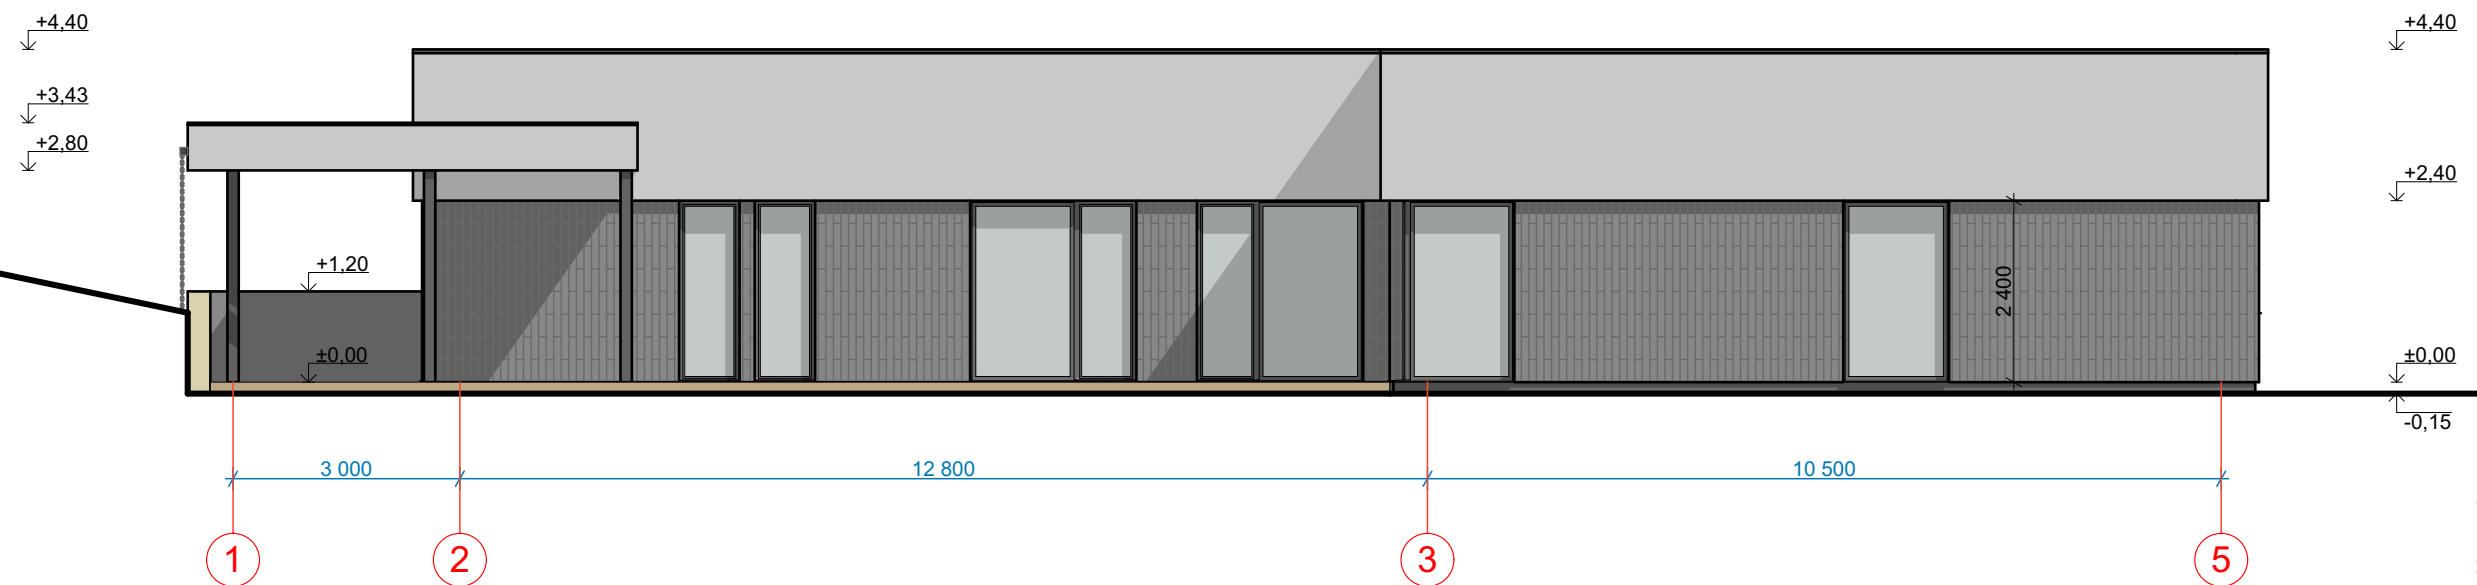


Sklypo riba

FASADAS tarp ašių 1-5 M 1:100


SUTARTINIAI ŽYMĖJIMAI

- FASADO APDAILA KLINKERINĖS PLYTELĖS
- FASADO APDAILA TINKAS


Atestato Nr.		Uždaroji akcinė bendrovė <b>"ARCHITEKTAS"</b> (+370 37) 221212    www.pastatai.lt	VIENBUČIO GYVENAMOJO NAMO ROPIŲ G.26, PRIENAI STATYBOS PROJEKTAS				
A 1883	PV.	Darius Visockis		2021	FASADAS TARP AŠIŲ 1-5 M 1:100	Laida	
A 2206	PROJEKT.	Aistė Vainiūtė		2021		0	
Etapas	<b>STATYTOJAS (UŽSAKOVAS):</b>				Lapas	Lapų	
<b>PP</b>	K.M.				21/0721-PP- SA-4	1	

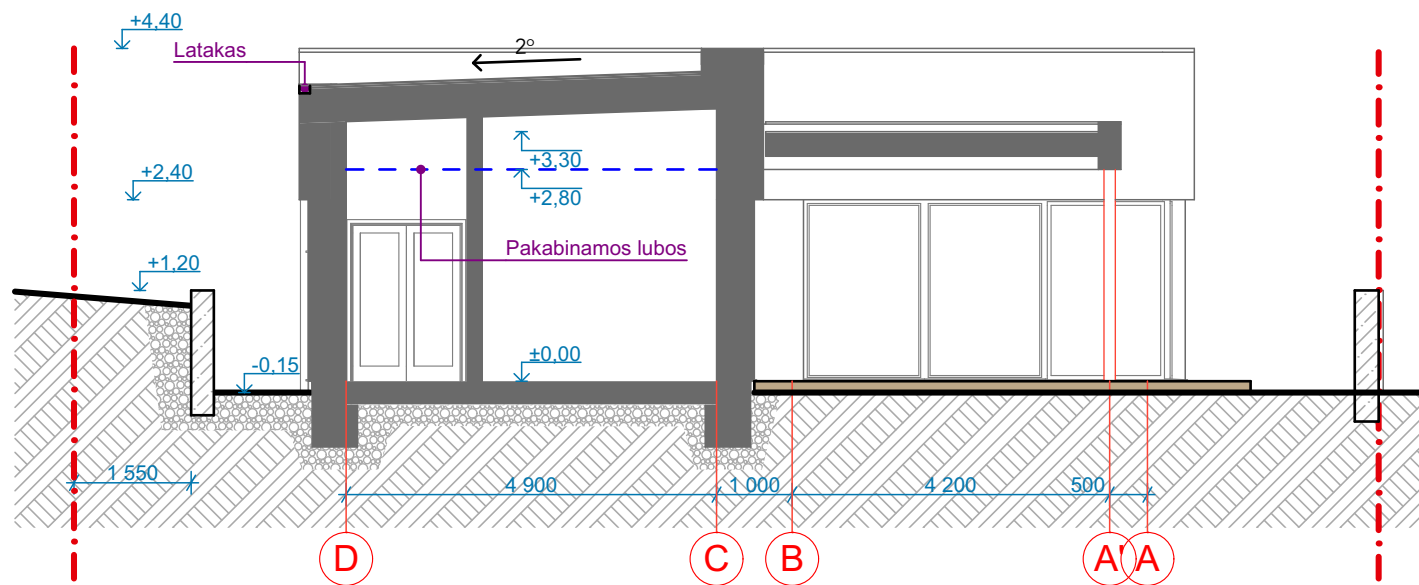


PJŪVIS 1-1 M 1:100

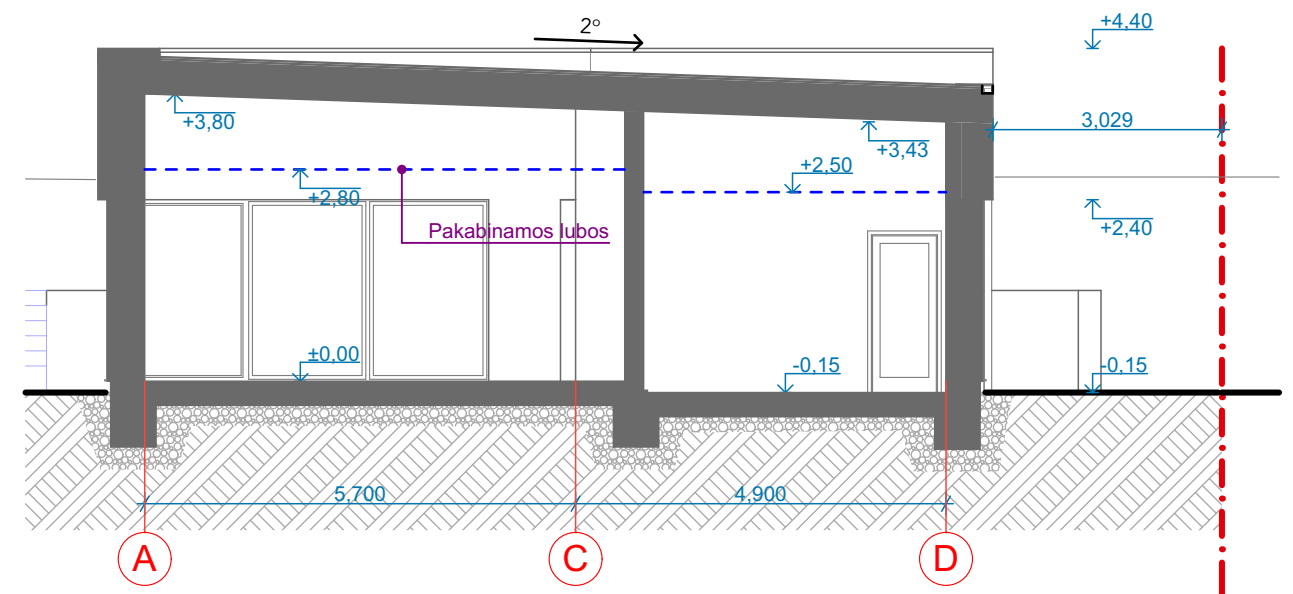


PJŪVIS 2-2 M 1:100

Atestato Nr.		Uždaroji akcinė bendrovė <b>"ARCHITEKTAS"</b> (+370 37) 221212 www.pastatai.lt		VIENBUČIO GYVENAMOJO NAMO ROPIŲ G.26, PRIENAI STATYBOS PROJEKTAS	
A 1883	PV.	Darius Visockis		2021	PJŪVIS 1-1 M 1:100 PJŪVIS 2-2 M 1:100
A 2206	PROJEKT.	Aistė Vainiūtė		2021	
Etapas	STATYTOJAS (UŽSAKOVAS):				Lapas
PP	K.M.			21/0721-PP- SA-5	Lapų
					1

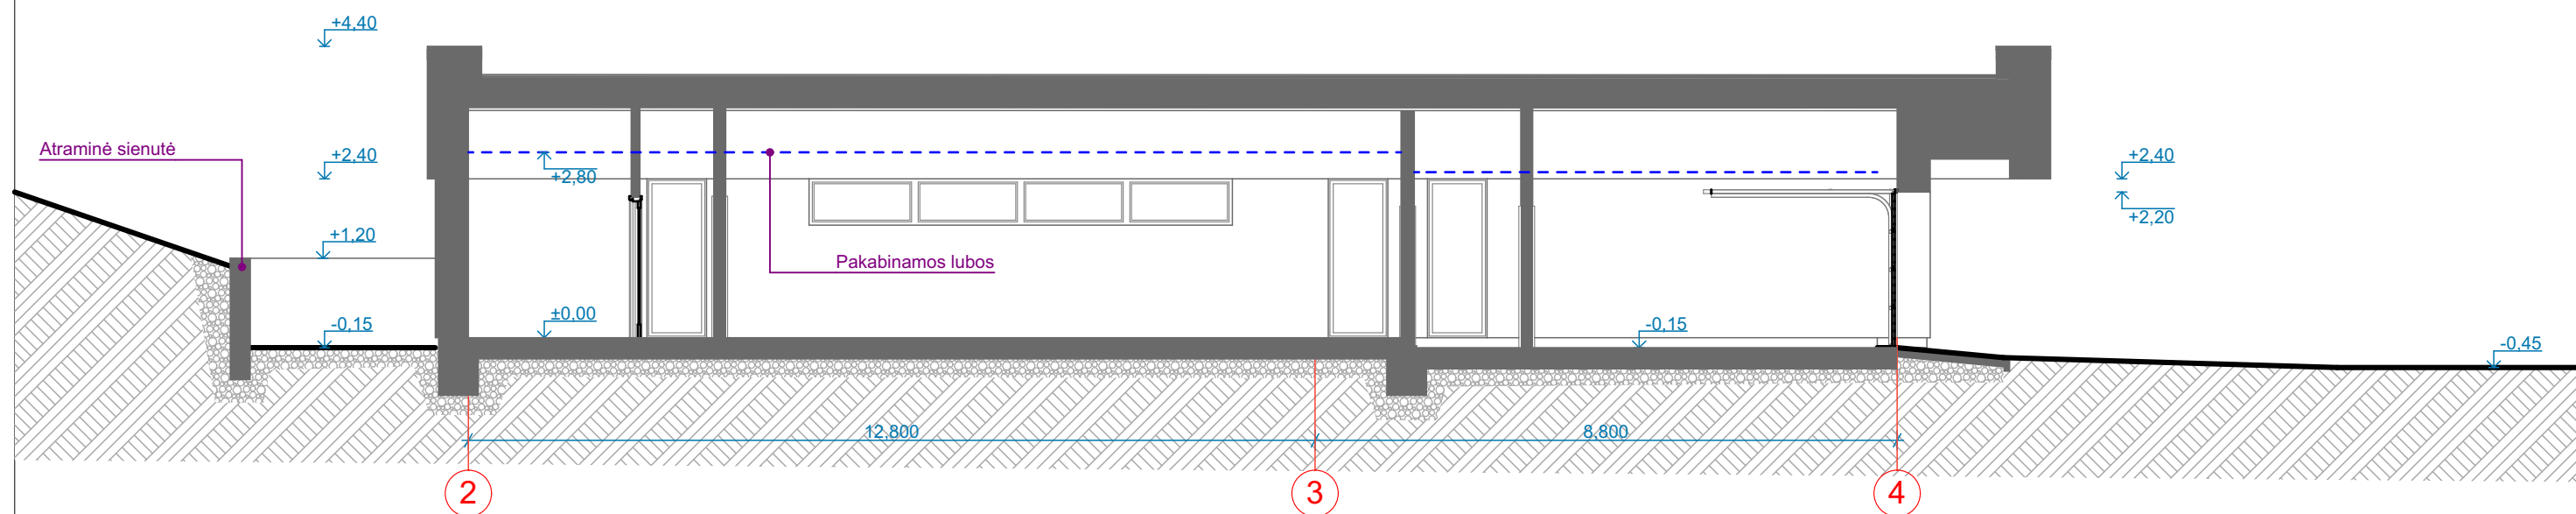

PJŪVIS 3-3 M 1:100

Atestato Nr.		Uždaroji akcinė bendrovė <b>"ARCHITEKTAS"</b> (+370 37) 221212 www.pastatai.lt		VIENBUČIO GYVENAMOJO NAMO ROPIŲ G.26, PRIENAI STATYBOS PROJEKTAS	
A 1883	PV.	Darius Visockis		2021	Laida 0
A 2206	PROJEKT.	Aistė Vainiūtė		2021	
Etapas	STATYTOJAS (UŽSAKOVAS):				Lapas
PP	K.M.			21/0721-PP- SA-6	Lapų 1

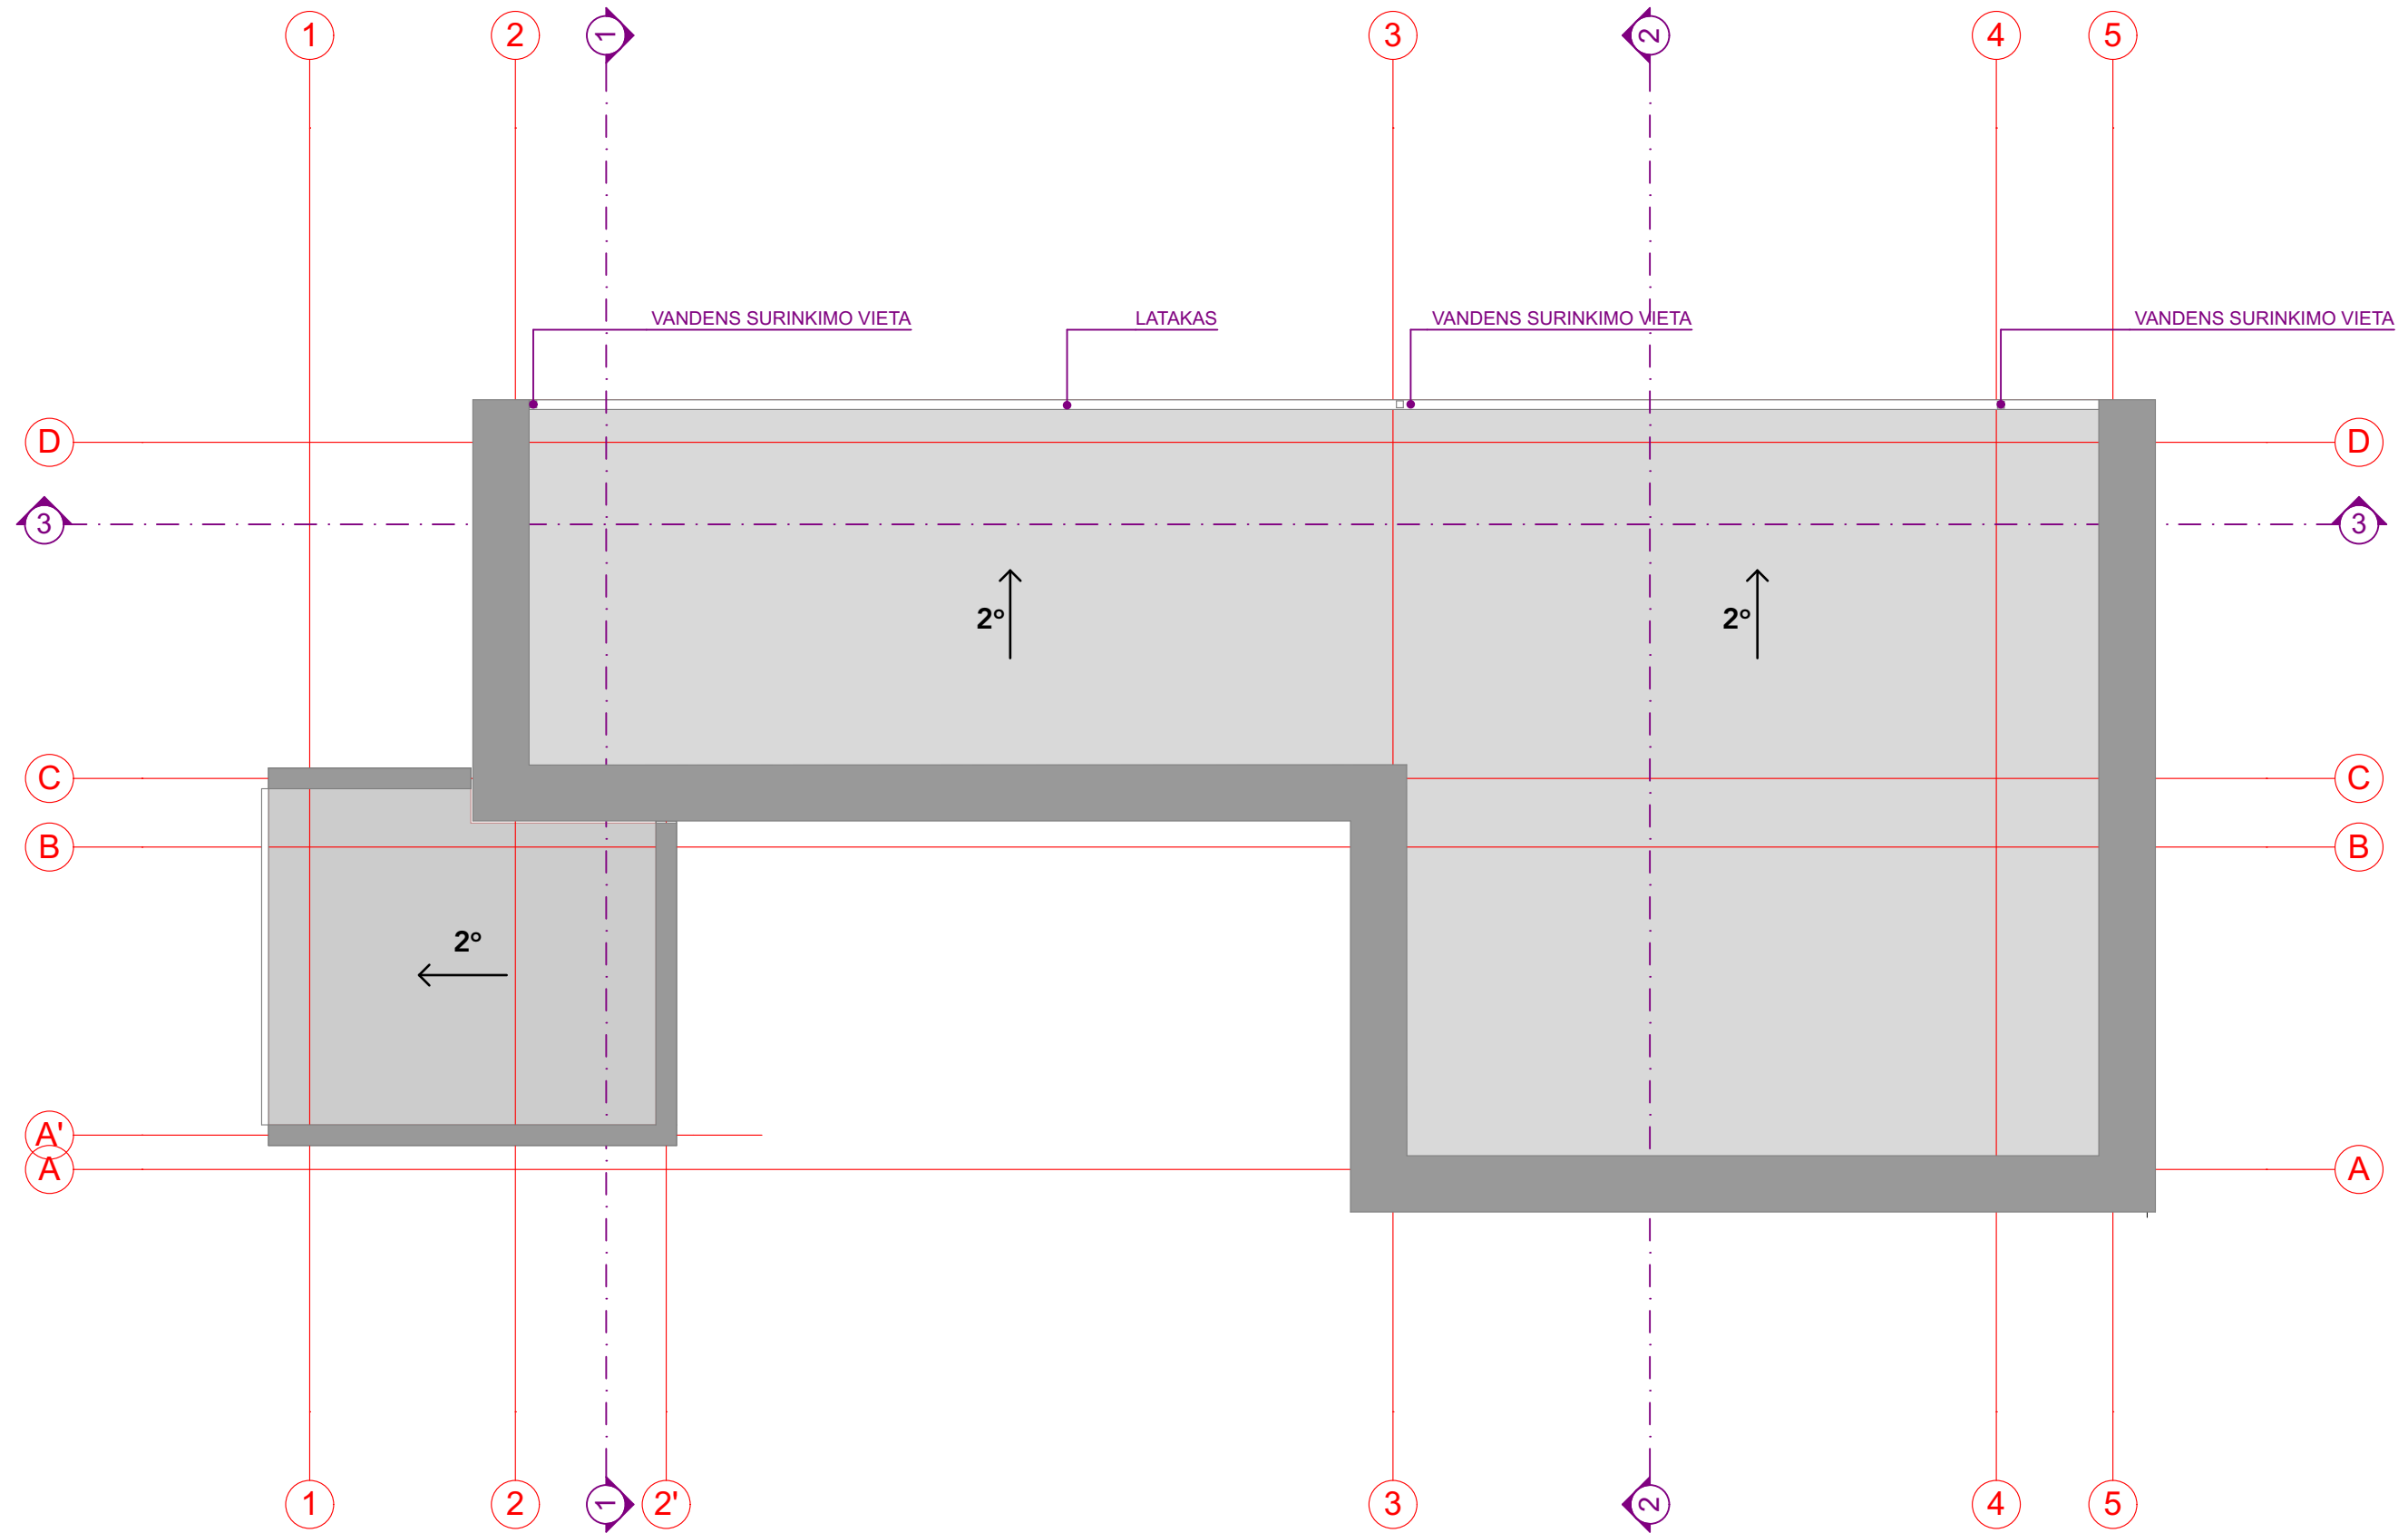

**SUTARTINIAI ŽYMĖJIMAI:**

- PARAPETAS (SKARDA)
- PVC STOGO DANGA

Atestato Nr.		Uždaroji akcinė bendrovė <b>"ARCHITEKTAS"</b> (+370 37) 221212    www.pastatai.lt	VIENBUČIO GYVENAMOJO NAMO ROPIŲ G.26, PRIENAI STATYBOS PROJEKTAS			
A 1883	PV.	Darius Visockis	2021	STOGO PLANAS M 1:100		Laida
A 2206	PROJEKT.	Aistė Vainiūtė	2021			0
Etapas	<b>STATYTOJAS (UŽSAKOVAS):</b>			Lapas	Lapų	
<b>PP</b>	K.M.			21/0721-PP- SA-7	1	



















