
PROJEKTO PAVADINIMAS

Mokslo paskirties pastato Instituto g. 10A, Raudondvario k., Raudondvario sen., Kauno r. sav. rekonstrukcijos statybos techninis projektas

STATYBOS RŪŠIS: Rekonstrukcija

STATYBOS VIETA: Instituto g. 10, Raudondvario k., Raudondvario sen., Kauno r. sav.

STATINIO KATEGORIJA: Ypatingasis statinys

ETAPAS: Projektiniai pasiūlymai

PROJEKTO NUMERIS: PE21-140-PP

LAIDA: 0

STATYTOJAS: Kauno rajono savivaldybė

UŽSAKOVAS: Kauno rajono savivaldybės administracija



UAB „PROJEKTŲ EKSPERTAI“

Įmonės kodas 302605951

Draugystės g. 19, 3 korp., 341 kab., LT-51230 Kaunas

Tel. Nr. +370 67745754

El. pašto adresas: info@projektuekspertai.lt

Direktorius


Šarūnas Berkmanas

Atestato Nr. A1839

Projekto vadovė

Raimonda Vaičiūnienė

KAUNAS, 2021

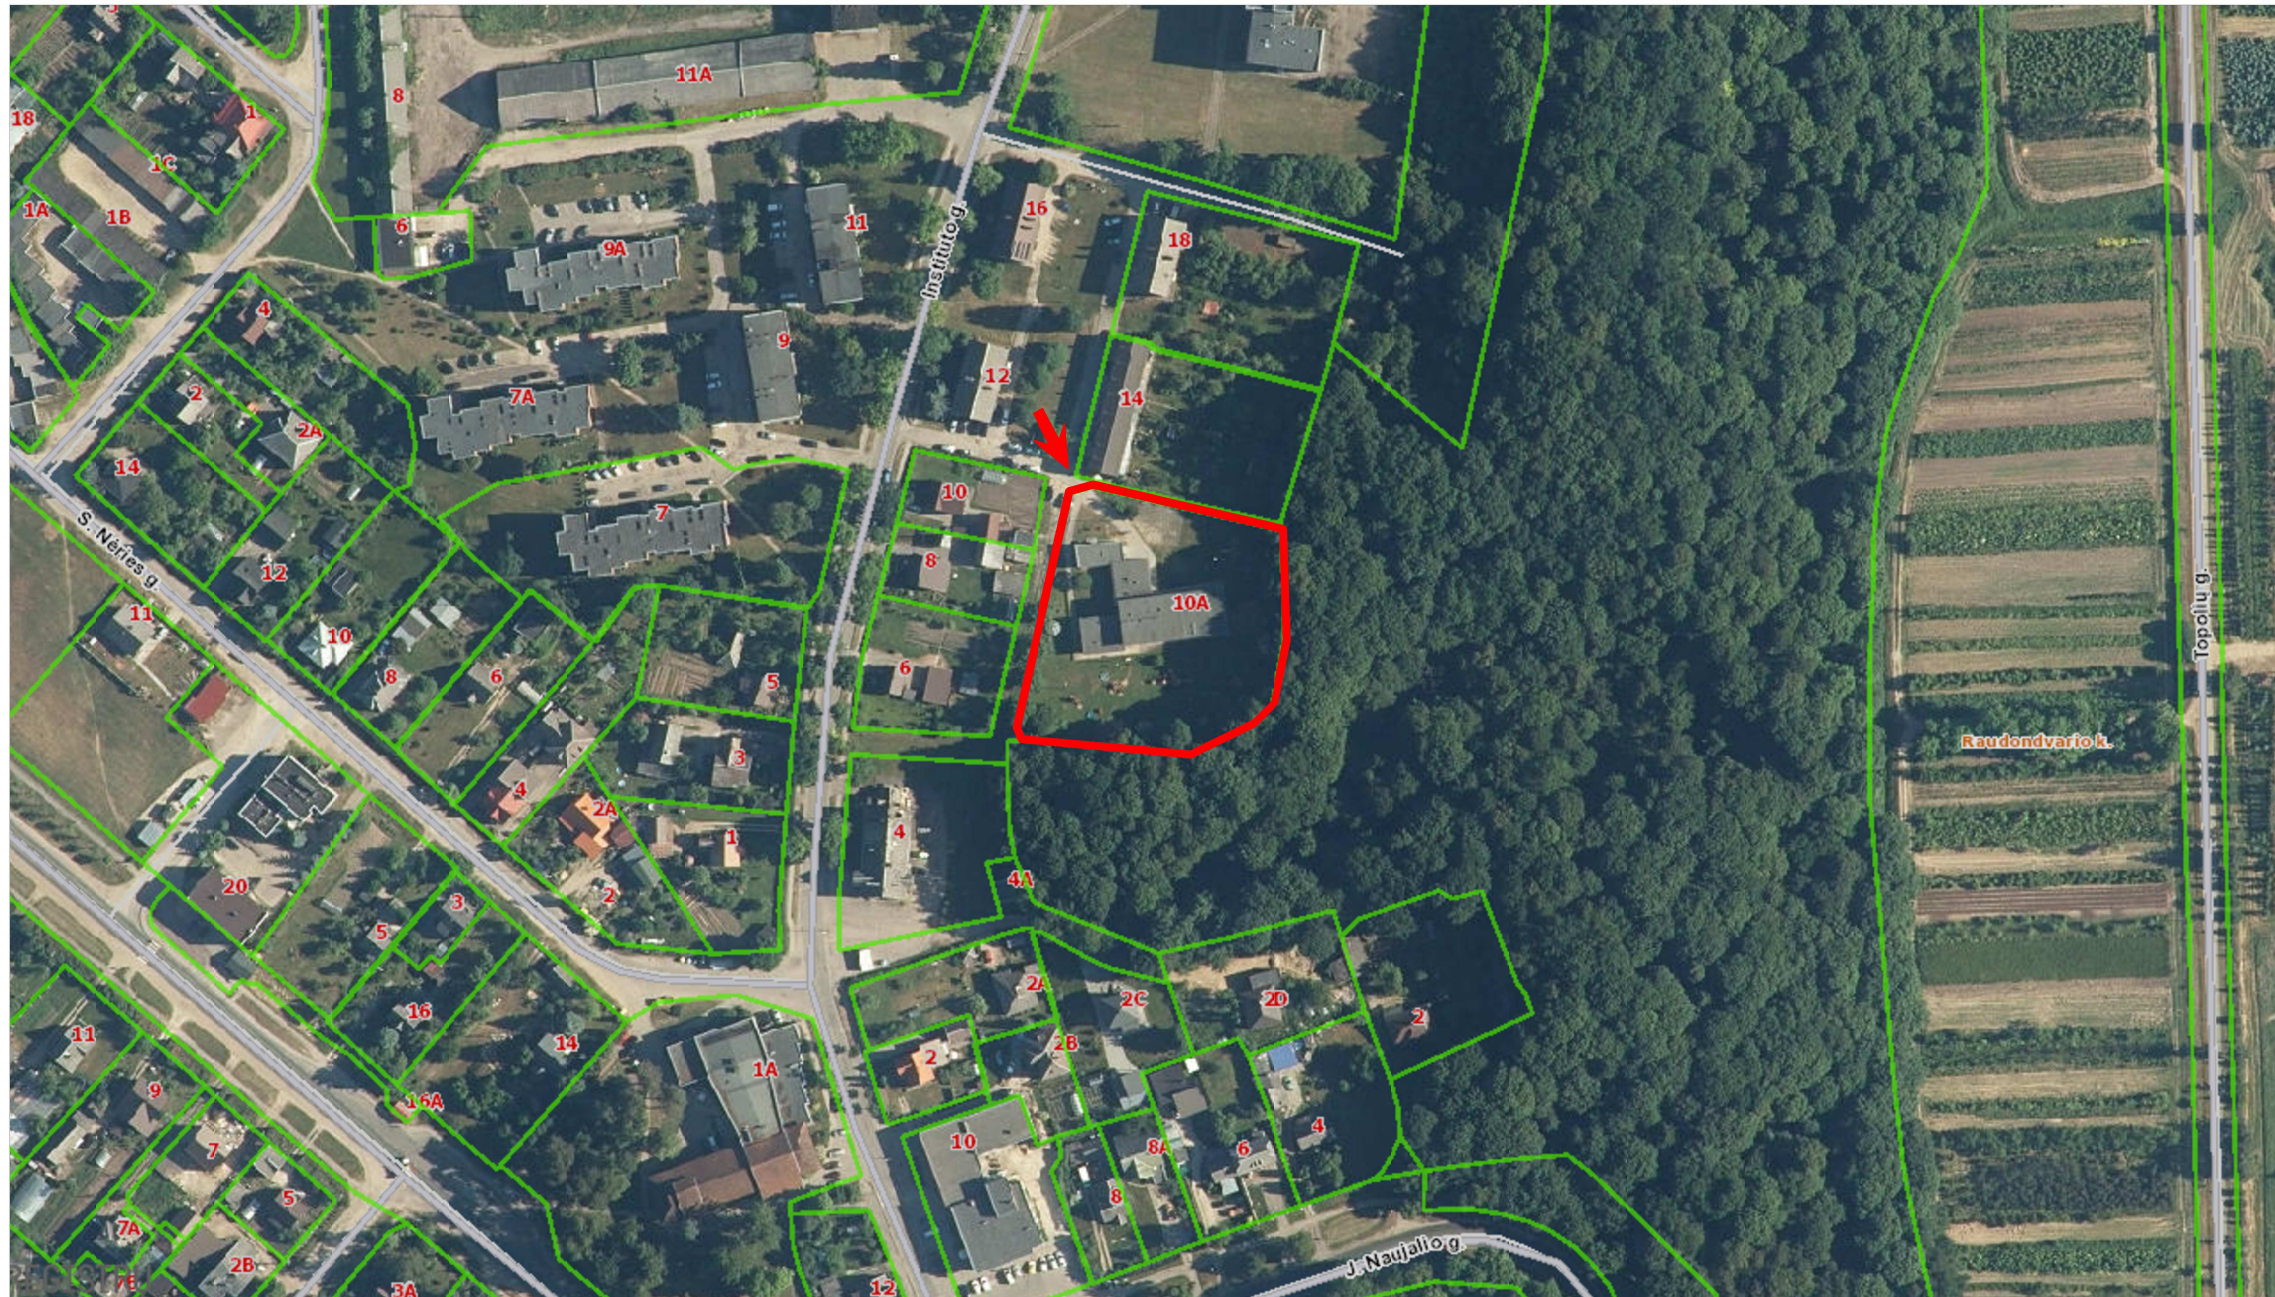

Situacijos schema

	Mato vnt.	Kiekis iki rekonstravimo	Kiekis po rekonstravimo
I SKYRIUS / SKLYPAS			
Sklypo plotas	m ²	5123	
Sklypo užstatymo intensyvumas	%	18	34
Sklypo užstatymo tankis	%	16	25
Vaikų žaidimams skirtas plotas	m ²	3740 (32,5 m ² /1 vaikui)	3143 (16,5 m ² /1 vaikui)
Automobilių parkavimo vietos	vnt.	-	1
II SKYRIUS / PASTATAS			
Pastato paskirties rodikliai:			
Grupių skaičius	vnt.	6	10
Vaikų skaičius	vnt.	115	190
Pastato bendrasis plotas	m ²	906,34	1732,57
Pastato tūris	m ³	3197	8107
Aukštų skaičius	vnt.	2	2
Energinio naudingumo klasė		-	A++

0	2021	Projektiniai pasiūlymai	
Laida	Išleidimo data	Laidos statusas. Keitimo priežastis (jei taikoma)	
Kval. patv. dok. Nr.	Pro Expert UAB PROJEKTŲ EKSPERTAI	UAB „Projektų ekspertai“, Draugystės g. 19, 3 korp., 341 kab., Kaunas, LT-51230	
A1839		PV/PDV	R. Vaičiūnienė
LT		Statytojas: Kauno r. savivaldybė Užsakovas: Kauno r. sav. administracija	
		Statinio projekto pavadinimas: Mokslo paskirties pastato Instituto g. 10A, Raudondvario k., Raudondvario sen., Kauno r. sav. rekonstrukcijos statybos techninis projektas	
		Dokumento pavadinimas: Situacijos schema, bendrieji rodikliai	
		Dokumento žymuo: PE21-140-PP-01	
		LAPAS	LAPŲ
		1	1




Fotofiksacija Nr. 1



Fotofiksacija Nr. 2




Fotofiksacija Nr. 3

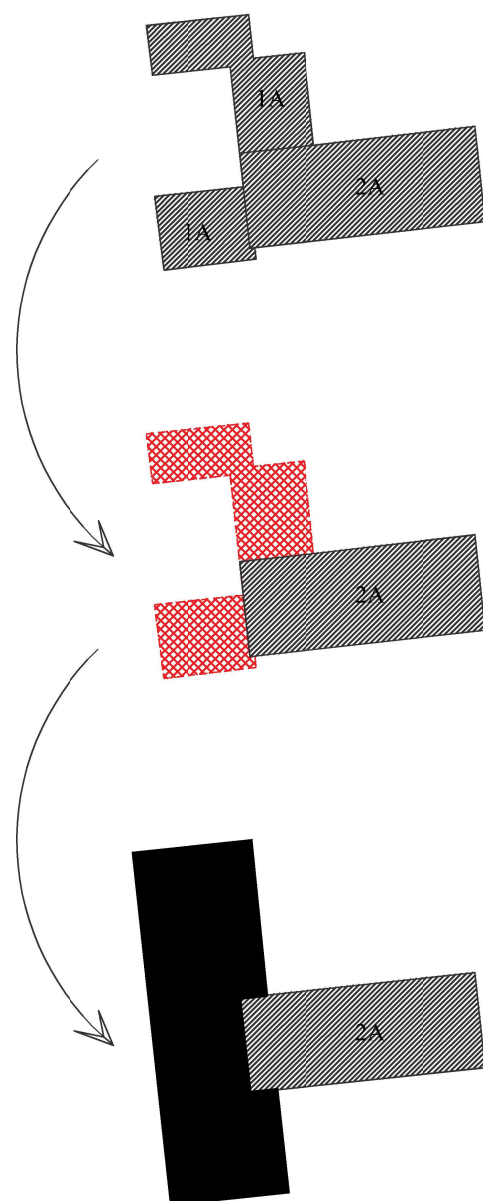

Esamas pastato kontūras, 1 ir 2 aukštų pastato dalys


Vienaaukštės pastato dalys demontuojamos

Rekonstruojamas pastatas, pastatant naują 2 aukštų pastato dalį

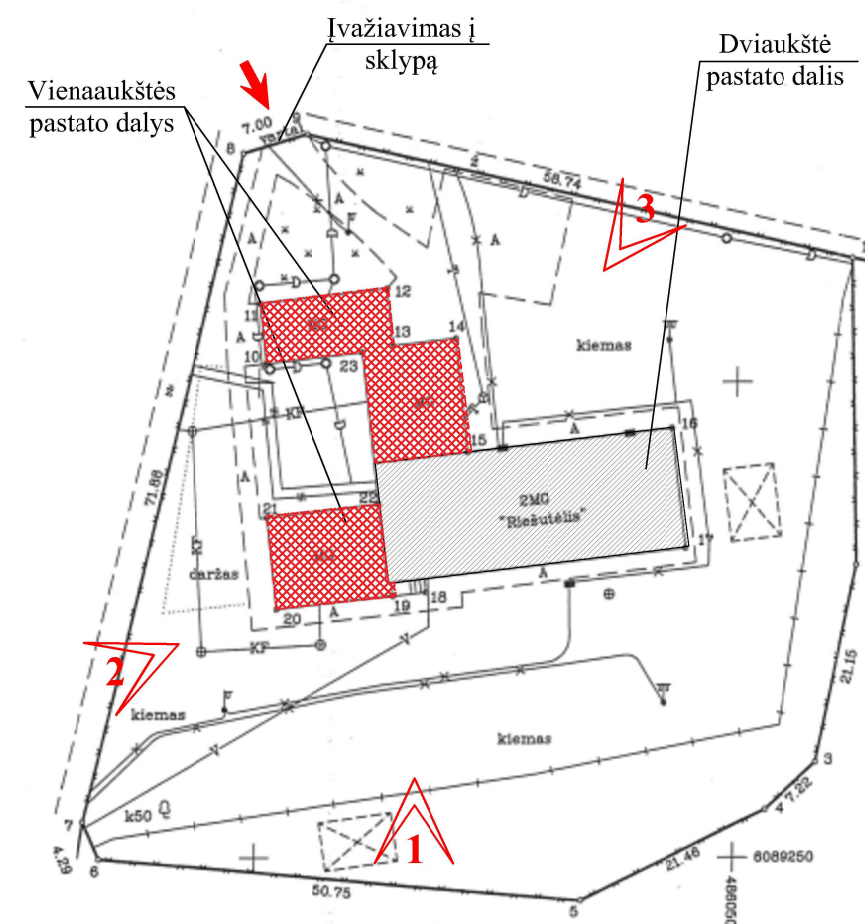

Ištrauka iš sklypo plano

0	2021	Projektiniai pasiūlymai		
Laida	Išleidimo data	Laidos statusas. Keitimo priežastis (jei taikoma)		
Kval. patv. dok. Nr.	Pro Expert UAB PROJEKTŲ EKSPERTAI	UAB „Projektų ekspertai“, Draugystės g. 19.3 korp., 341 kab., Kaunas, LT-51230	Statinio projekto pavadinimas: Mokslo paskirties pastato Instituto g. 10A, Raudondvario k., Raudondvario sen., Kauno r. sav. rekonstrukcijos statybos techninis projektas	
A1839	PV/PDV	R. Vaičiūnienė	Dokumento pavadinimas: Sklypo duomenys	LAIDA 0
LT	Statytojas: Kauno r. savivaldybė Užsakovas: Kauno r. sav. administracija		Dokumento žymuo: PE21-140-PP-02	LAPAS 1 LAPŲ 1

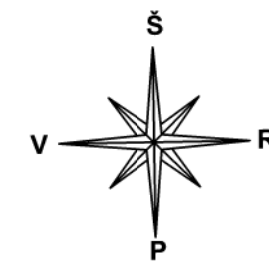

PARKAVIMO VIETA (ŽN)
ŠIUKŠLIŲ KONTEINERIAI
DEKORATYVINIŲ
AUGALŲ ZONA SU
AUGALŲ APŠVIETIMU

REKONSTRUOJAMAS PASTATAS

ATNAUJINAMAS ŠILTNAMIS

MOKOMIEJI DARŽIUKAI

SMĖLIO DĖŽĖ

PAVĖSINĖ (2 GRUPĖS)

MULTIFUNKCINĖ AIKŠTELĖ
MOKOMIEJI DARŽIUKAI
LAUKO MUZIKOS
INSTRUMENTŲ ZONA
PAVĖSINĖ (2 GRUPĖS IR
ŪKINĖ PATALPA)
BETONINIAI SIMBOLIAI
VEJOJE
LAUKO MOLBERTAI
EDUKACINĖ SIENA
LAUKO ĮRENGINIAI
DEKORATYVINIAI
AUGALAI SU SUOLIUKU
NAUJI AMFITEATRINIAI
LAIPTAI, LAUKO KLASĖ
TAKO ELEMENTAI
VEJOJE

SUTARTINIAI ŽYMĖJIMAI

- Sklypo riba
- Rekonstruojamas pastatas
- Naujai įrengiama asfalto danga
- Betoninių trinkelų danga
- Naujai sėjama veja
- Minkšta sportinė danga (multifunkcinė aikštelė)
- Esama segmentinė tvora
- Įėjimai į pastatą
- Įvažiavimas/išvažiavimas

0	2021	Projektiniai pasiūlymai		
Laida	Išleidimo data	Laidos statusas. Keitimo priežastis (jei taikoma)		
Kval. patv. dok. Nr.	Pro Expert UAB PROJEKTŲ EKSPERTAI	UAB „Projektų ekspertai“, Draugystės g. 19.3 korp., 341 kab., Kaunas, LT-51230		Statinio projekto pavadinimas: Mokslo paskirties pastato Instituto g. 10A, Raudondvario k., Raudondvario sen., Kauno r. sav. rekonstrukcijos statybos techninis projektas
A1839	PV/PDV	R. Vaičiūnienė		Dokumento pavadinimas: Sklypo sutvarkymo planas, M 1:500
LT	Statytojas: Kauno r. savivaldybė Užsakovas: Kauno r. sav. administracija	Dokumento žymuo: PE21-140-PP-03		LAPAS 1
				LAPŲ 1



MULTIFUNKCINĖ AIKŠTELĖ



LAUKO MUZIKOS INSTRUMENTAI




EDUKACINĖ SIENA (STEAM SIENELĖ)



LAUKO MOLBERTAI




TAKO ELEMENTAI VEJOJE

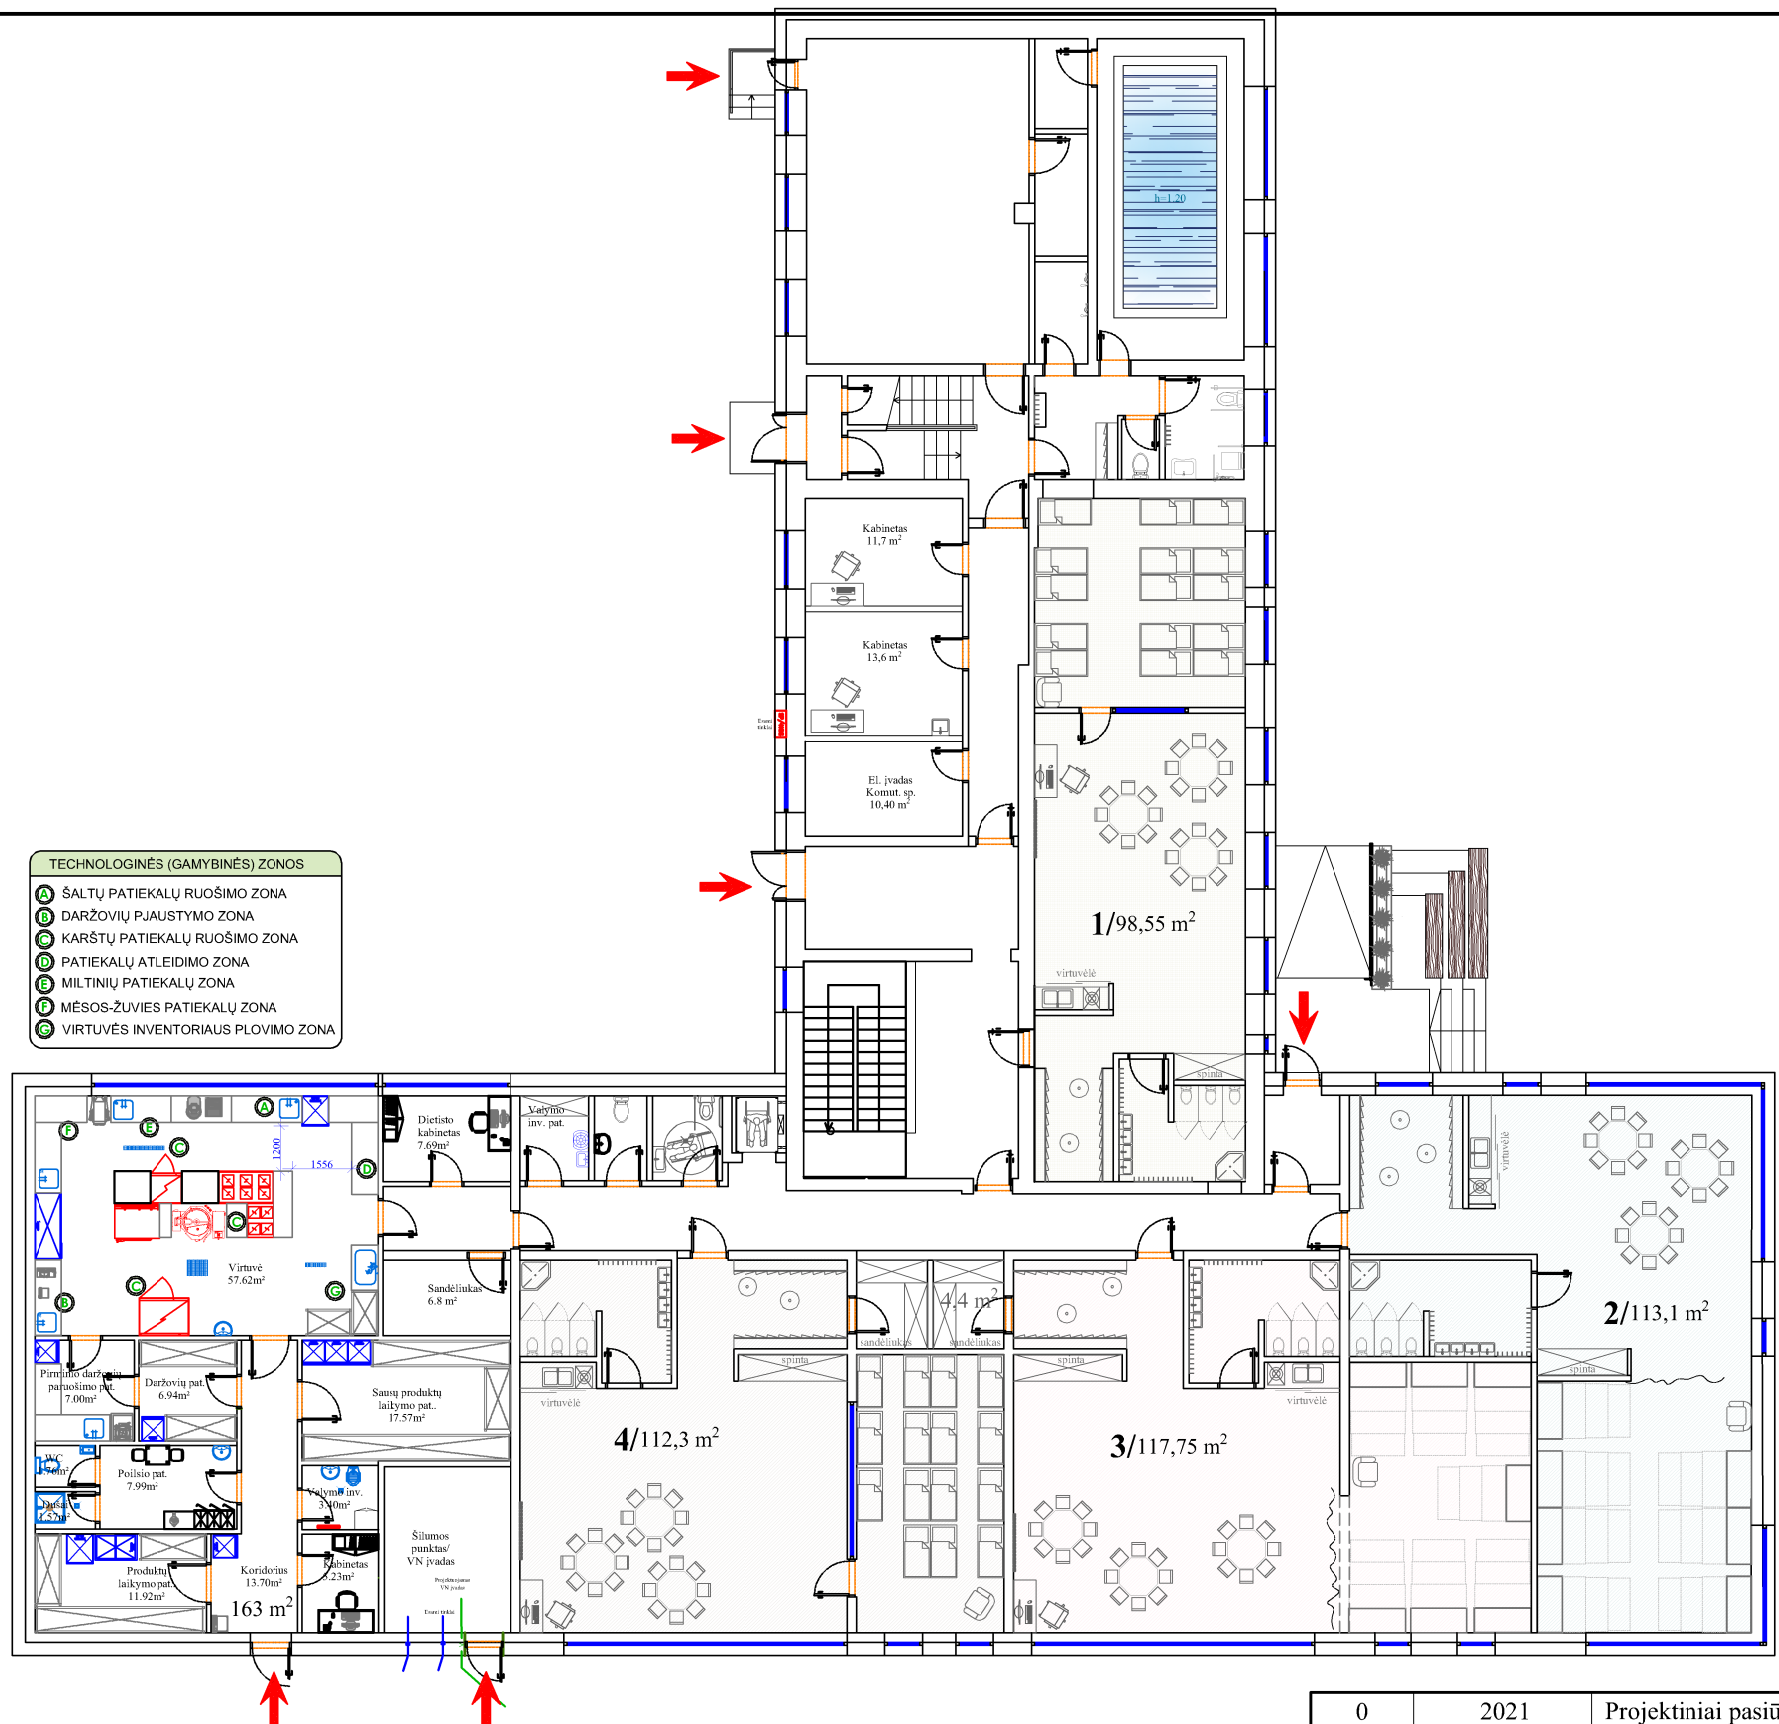

- TECHNOLOGINĖS (GAMYBINĖS) ZONOS**
- A ŠALTŲ PATIEKALŲ RUOŠIMO ZONA
 - B DARŽOVIŲ PJAUSTYMO ZONA
 - C KARŠTŲ PATIEKALŲ RUOŠIMO ZONA
 - D PATIEKALŲ ATLEIDIMO ZONA
 - E MILTINIŲ PATIEKALŲ ZONA
 - F MĖSOS-ŽUVIES PATIEKALŲ ZONA
 - G VIRTUVĖS INVENTORIAUS PLOVIMO ZONA

0	2021	Projektiniai pasiūlymai	
Laida	Išleidimo data	Laidos statusas. Keitimo priežastis (jei taikoma)	
Kval. patv. dok. Nr.	Pro Expert UAB PROJEKTŲ EKSPERTAI	UAB „Projektų ekspertai“, Draugystės g. 19,3 korp., 341 kab., Kaunas, LT-51230	Statinio projekto pavadinimas: Mokslo paskirties pastato, Instituto g. 10A, Raudondvario k., Raudondvario se., Kauno r. sav., rekonstravimo projektas
A 1839	PV	R. Vaičiūnienė	Dokumento pavadinimas: Pirmo aukšto planas, M1:200
LT	Statytojas: Kauno rajono savivaldybė Užsakovas: Kauno rajono savivaldybės administracija	Dokumento žymuo: PE21-140-PP-04	LAPAS 1
			LAPŲ 1

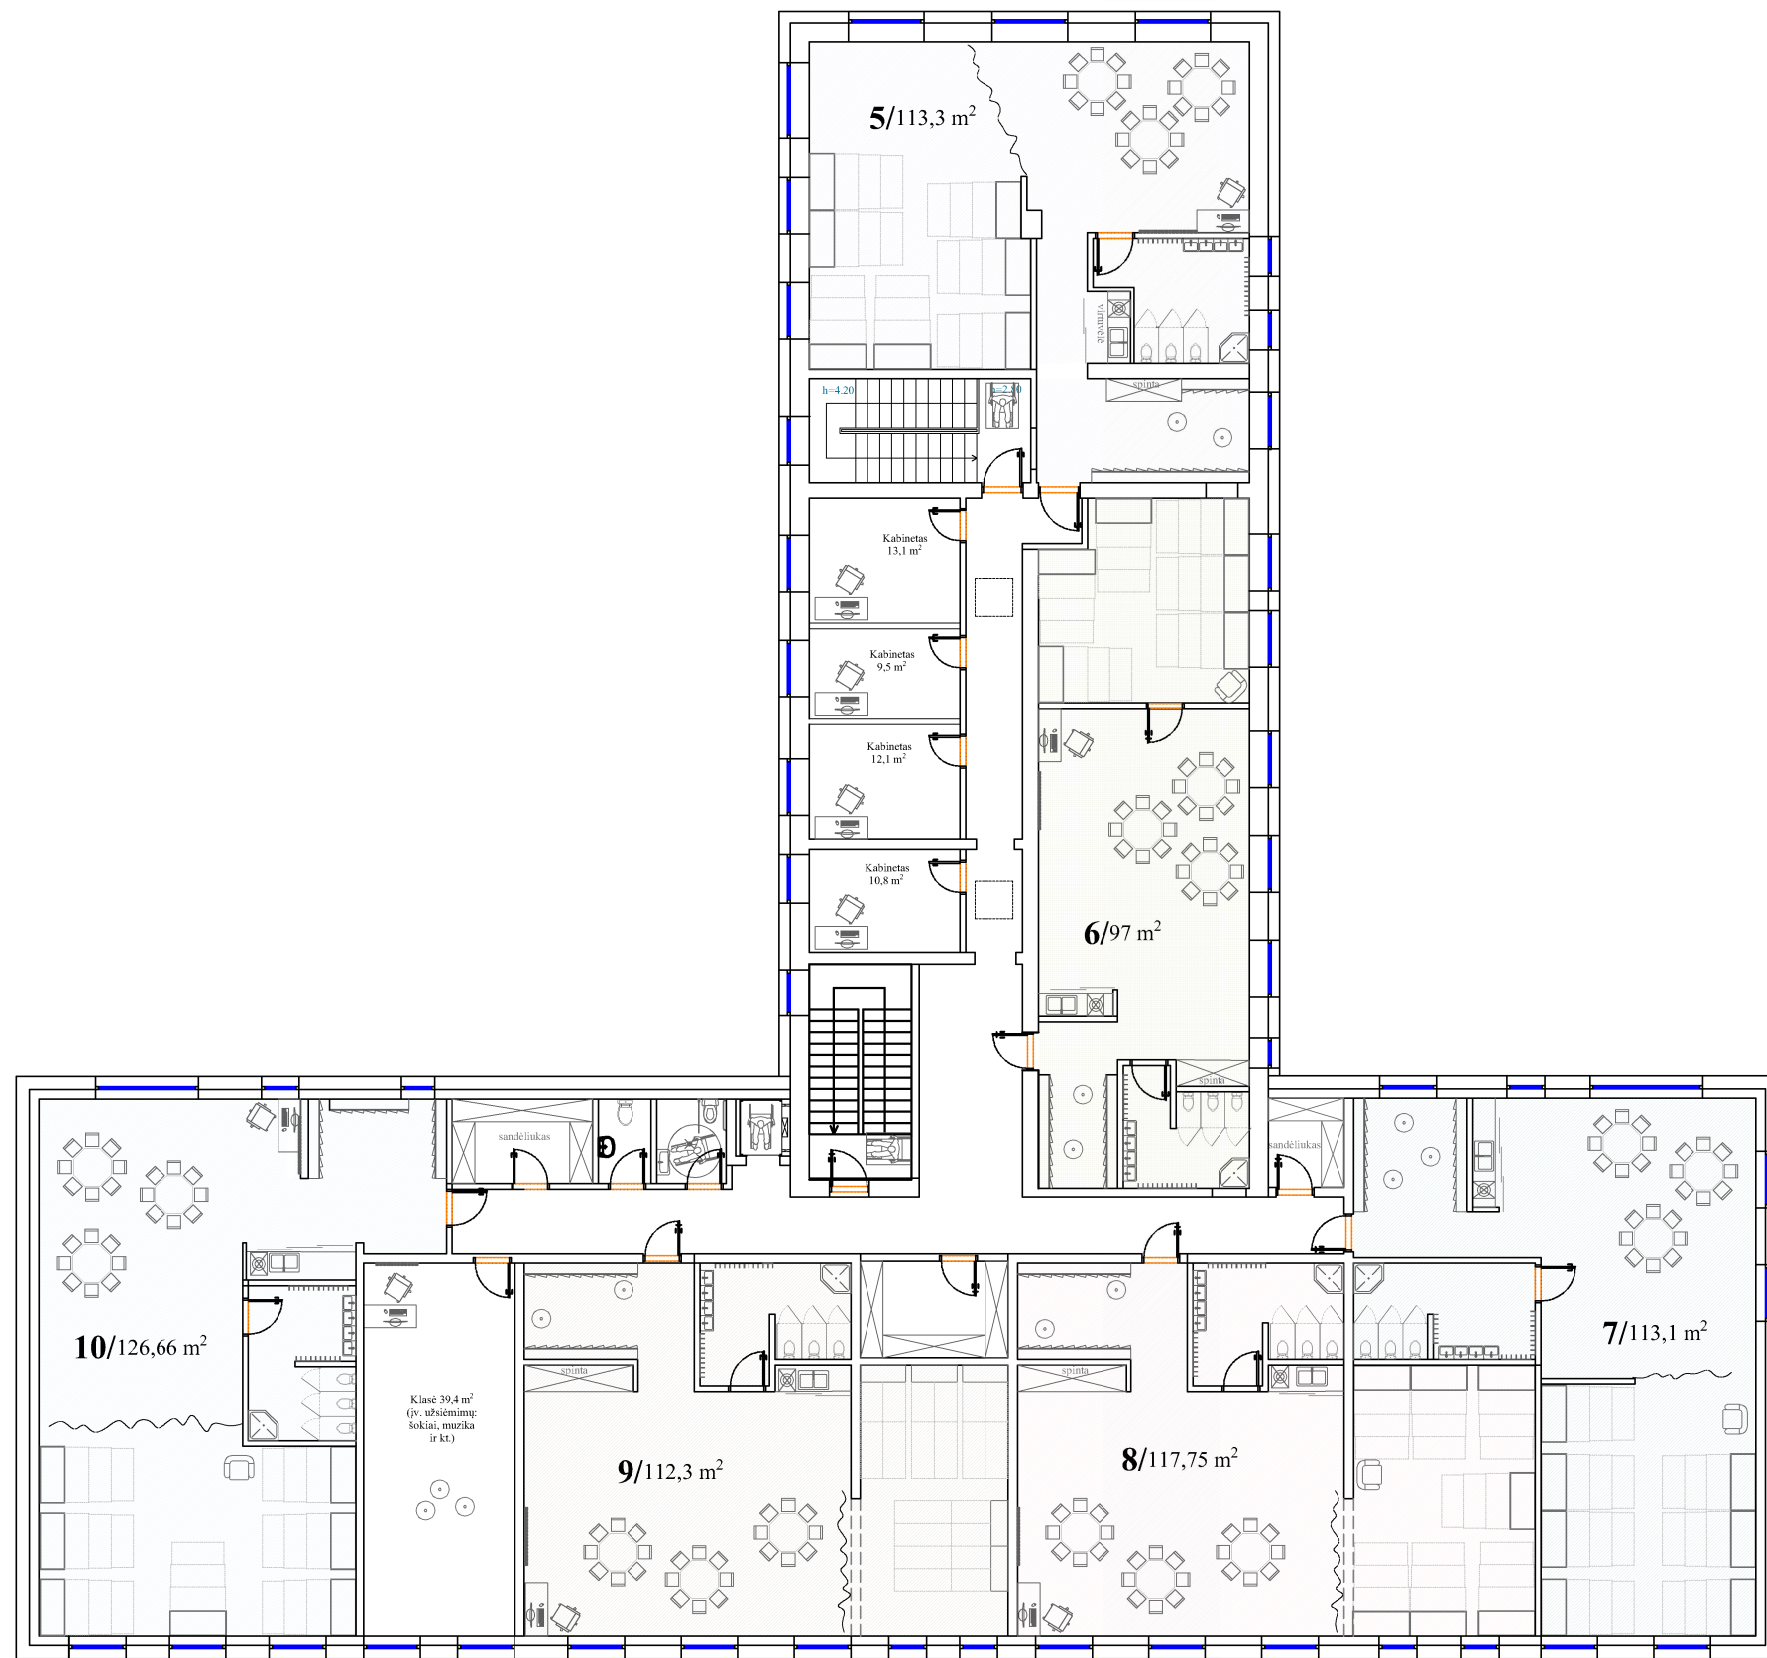


0	2021	Projektiniai pasiūlymai		
Laida	Išleidimo data	Laidos statusas. Keitimo priežastis (jei taikoma)		
Kval. patv. dok. Nr.	Pro Expert UAB PROJEKTŲ EKSPERTAI	UAB „Projektų ekspertai“, Draugystės g. 19,3 korp., 341 kab., Kaunas, LT-51230	Statinio projekto pavadinimas: Mokslo paskirties pastato, Instituto g. 10A, Raudondvario k., Raudondvario se., Kauno r. sav., rekonstravimo projektas	
A 1839	PV	R. Vaičiūnienė	Dokumento pavadinimas: Antro aukšto planas, M1:200	LAIDA 0
LT	Statytojas: Kauno rajono savivaldybė Užsakovas: Kauno rajono savivaldybės administracija		Dokumento žymuo: PE21-140-PP-05	LAPAS 1 LAPŲ 1

Rytu fasadas,
Fasada, M 1:100

Šiaurė



Pietūs

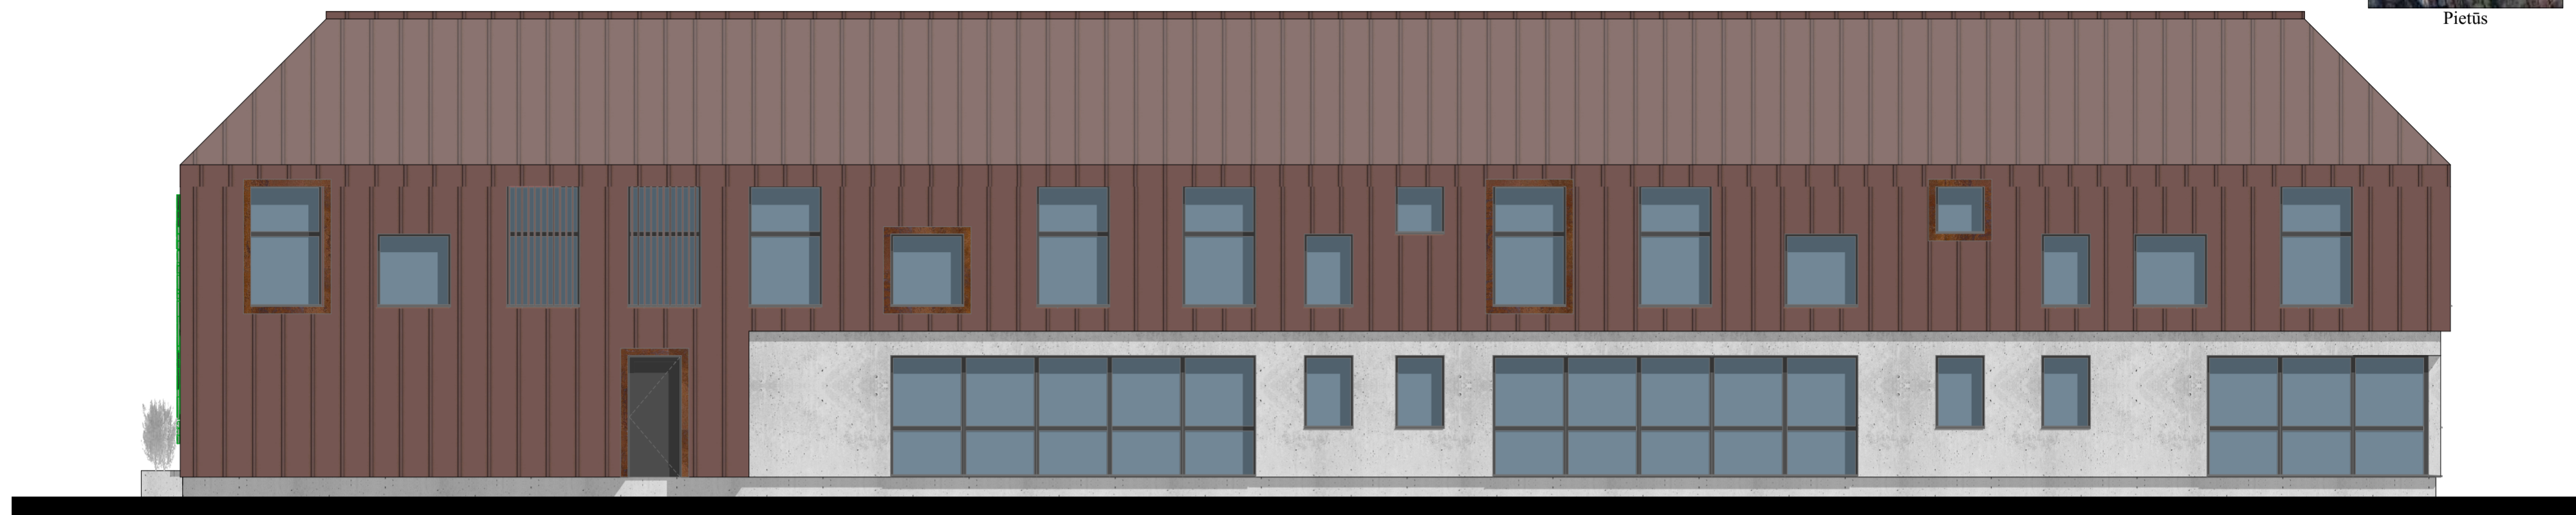

Pietų fasadas,
M 1:100




Šiaurė




Pietūs



Sutartiniai žymėjimai:

-  Valcuota skarda, spalva ruda
-  Betono rašto dekoratyvinis tinkas
-  Rūdintas plienas

PASTABOS:
1. Langu rėmų spalva RAL 7016.

0	2021	Projektiniai pasiūlymai	
Laida	Išleidimo data	Laidos statusas. Keitimo prie žastis (jei taikoma)	
Kval. patv. dok NR		UAB "Projektų ekspertai", Draugystės g. 19-341, Kaunas LT - 51230	Statinio projekto pavadinimas: Mokslų paskirties pastato Instituto g. 10A, Raudondvario k., Raudondvario sen., Kauno r. sav. rekonstrukcijos statybos techninis projektas
A1839	PV/PDV	R. Vaičiūnienė	Dokumento pavadinimas: Fasadai, M 1:100
			LAIDA 0
LT	Statytojas: Kauno r. savivaldybė Užsakovas: Kauno r. sav. administracija		Dokumento žymuo: PE21-140-PP-06
			LAPAS LAPŲ 1 2

Rytų fasadas,
M 1:100
Šiaurė



Pietų fasadas,
M 1:100
Šiaurė



Sutartiniai žymėjimai:

- Valcuota skarda, spalva ruda
- Betono rašto dekoratyvinis tinkas
- Rūdintas plienas

PASTABOS:
1. Langu rėmų spalva RAL 7016.


0	2021	Projektiniai pasiūlymai	
Laida	Išleidimo data	Laidos statusas. Keitimo prie žastis (jei taikoma)	
Kval. patv. dok NR	ProExpert <small>PROJEKTŲ EKSPERTAI</small>	UAB "Projektų ekspertai", Draugystės g. 19-341, Kaunas LT - 51230	Statinio projekto pavadinimas: Mokslų paskirties pastato Instituto g. 10A, Raudondvario k., Raudondvario sen., Kauno r. sav. rekonstrukcijos statybos techninis projektas
A1839	PV/PDV	R. Vaičiūnienė	Dokumento pavadinimas: Fasadai, M 1:100
			LAIDA 0
LT	Statytojas: Kauno r. savivaldybė Užsakovas: Kauno r. sav. administracija	Dokumento žymuo: PE21-140-PP-06	LAPAS LAPŲ 2 2



0	2021	Projektiniai pasiūlymai	
Laida	Isleidimo data	Laidos statusas. Keitimo prie žastis (jei taikoma)	
Kval. patv. dok NR	ProExpert	UAB "Projektų ekspertai", Draugystės g. 19-341, Kaunas LT - 51230	Statinio projekto pavadinimas: Mokslo paskirties pastato Instituto g. 10A, Raudondvario k., Raudondvario sen., Kauno r. sav. rekonstrukcijos statybos techninis projektas
A1839	PV/PDV	R. Vaičiūnienė	Dokumento pavadinimas: Vizualizacijos
			LAPAS LAPŲ
LT	Statytojas: Kauno r. savivaldybė Užsakojas: Kauno r. sav. administracija	Dokumento žymuo: PE21-140-PP-07	1 9



Regyklos schema

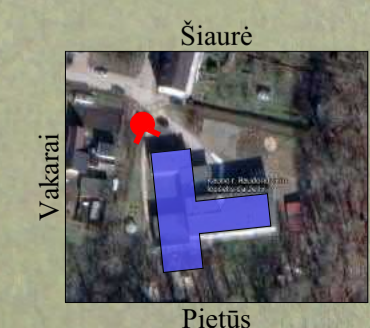

0	2021	Projektiniai pasiūlymai	
Laida	Išleidimo data	Laidos statusas. Keitimo prie žastis (jei taikoma)	
Kval. patv. dok NR	ProExpert	UAB "Projektų ekspertai", Draugystės g. 19-341, Kaunas LT - 51230	Statinio projekto pavadinimas: Mokslo paskirties pastato Instituto g. 10A, Raudondvario k., Raudondvario sen., Kauno r. sav. rekonstrukcijos statybos techninis projektas
A1839	PV/PDV	R. Vaičiūnienė	Dokumento pavadinimas: Vizualizacijos
			LAPAS 0
LT	Statytojas: Kauno r. savivaldybė Užsakytojas: Kauno r. sav. administracija	Dokumento žymuo: PE21-140-PP-07	LAPAS 2 9



Regyklos schema



0	2021	Projektiniai pasiūlymai	
Laida	Išleidimo data	Laidos statusas. Keitimo prie žastis (jei taikoma)	
Kval. patv. dok. NR	ProExpert	UAB "Projektų ekspertai", Draugystės g. 19-341, Kaunas LT - 51230	Statinio projekto pavadinimas: Mokslo paskirties pastato Instituto g. 10A, Raudondvario k., Raudondvario sen., Kauno r. sav. rekonstrukcijos statybos techninis projektas
A1839	PV/PDV	R. Vaičiūnienė	Dokumento pavadinimas: Vizualizacijos
			LAPAS 0
LT	Statytojas: Kauno r. savivaldybė Užsakojas: Kauno r. sav. administracija		Dokumento žymuo: PE21-140-PP-07
			LAPAS 3 9



0	2021	Projektiniai pasiūlymai	
Laida	Išleidimo data	Laidos statusas. Keitimo prie žastis (jei taikoma)	
Kval. patv. dok. NR	ProExpert	UAB "Projektų ekspertai", Draugystės g. 19-341, Kaunas LT - 51230	Statinio projekto pavadinimas: Mokslo paskirties pastato Instituto g. 10A, Raudondvario k., Raudondvario sen., Kauno r. sav. rekonstrukcijos statybos techninis projektas
A1839	PV/PDV	R. Vaičiūnienė	Dokumento pavadinimas: Vizualizacijos
			LAPAS 0
LT	Statytojas: Kauno r. savivaldybė Užsakojas: Kauno r. sav. administracija	Dokumento žymuo: PE21-140-PP-07	LAPAS 4 9



Regyklos schema



0	2021	Projektiniai pasiūlymai	
Laida	Išleidimo data	Laidos statusas. Keitimo prie žastis (jei taikoma)	
Kval. patv. dok. NR	ProExpert	UAB "Projektų ekspertai", Draugystės g. 19-341, Kaunas LT - 51230	Statinio projekto pavadinimas: Mokslo paskirties pastato Instituto g. 10A, Raudondvario k., Raudondvario sen., Kauno r. sav. rekonstrukcijos statybos techninis projektas
A1839	PV/PDV	R. Vaičiūnienė	Dokumento pavadinimas: Vizualizacijos
			LAPAS 0
LT	Statytojas: Kauno r. savivaldybė Užsakytojas: Kauno r. sav. administracija	Dokumento žymuo: PE21-140-PP-07	LAPAS 7 9



0	2021	Projektiniai pasiūlymai		
Laida	Išleidimo data	Laidos statusas. Keitimo prie žastis (jei taikoma)		
Kval. patv. dok. NR	ProExpert	UAB "Projektų ekspertai", Draugystės g. 19-341, Kaunas LT - 51230	Statinio projekto pavadinimas: Moklo paskirties pastato Instituto g. 10A, Raudondvario k., Raudondvario sen., Kauno r. sav. rekonstrukcijos statybos techninis projektas	
A1839	PV/PDV	R. Vaičiūnienė	Dokumento pavadinimas: Vizualizacijos	LAIDA 0
LT	Statytojas: Kauno r. savivaldybė Užsakovas: Kauno r. sav. administracija		Dokumento žymuo: PE21-140-PP-07	LAPAS LAPŲ 8 9




0	2021	Projektiniai pasiūlymai	
Laida	Išleidimo data	Laidos statusas. Keitimo prie žastis (jei taikoma)	
Kval. patv. dok NR	ProExpert	UAB "Projektų ekspertai", Draugystės g. 19-341, Kaunas LT - 51230	Statinio projekto pavadinimas: Mokslų paskirties pastato Instituto g. 10A, Raudondvario k., Raudondvario sen., Kauno r. sav. rekonstrukcijos statybos techninis projektas
A1839	PV/PDV	R. Vaičiūnienė	Dokumento pavadinimas: Vizualizacijos
			LAPAS 0
LT	Statytojas: Kauno r. savivaldybė Užsakovas: Kauno r. sav. administracija		Dokumento žymuo: PE21-140-PP-07
			LAPAS 9 9

Vakarų fasadas,
M 1:100

Šiaurė




Pietūs

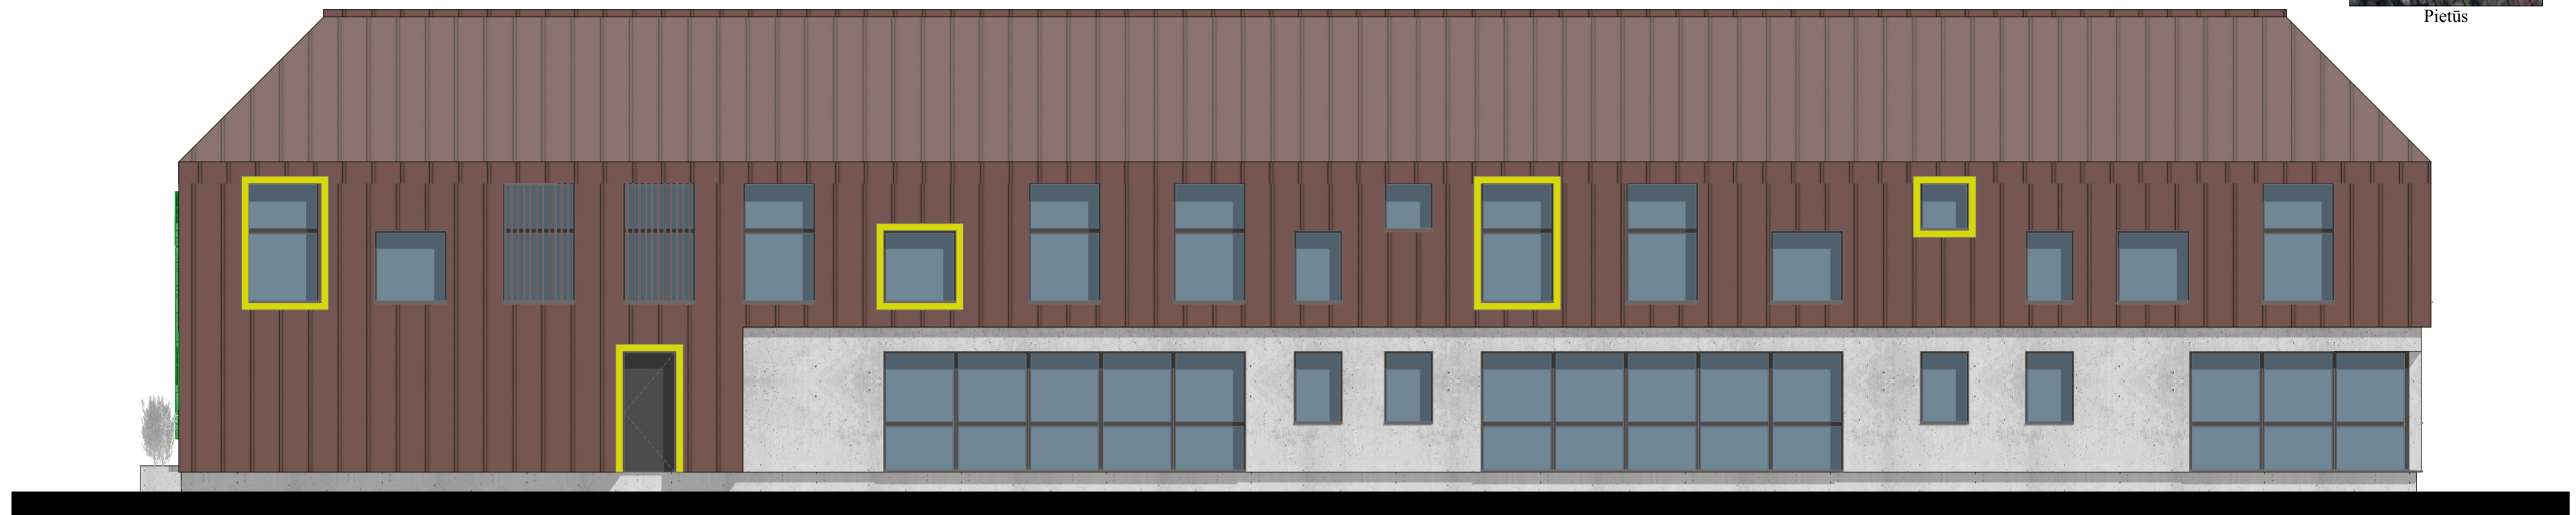


Šiaurės fasadas,
M 1:100


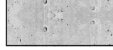

Šiaurė

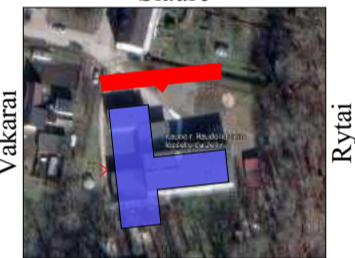


Pietūs

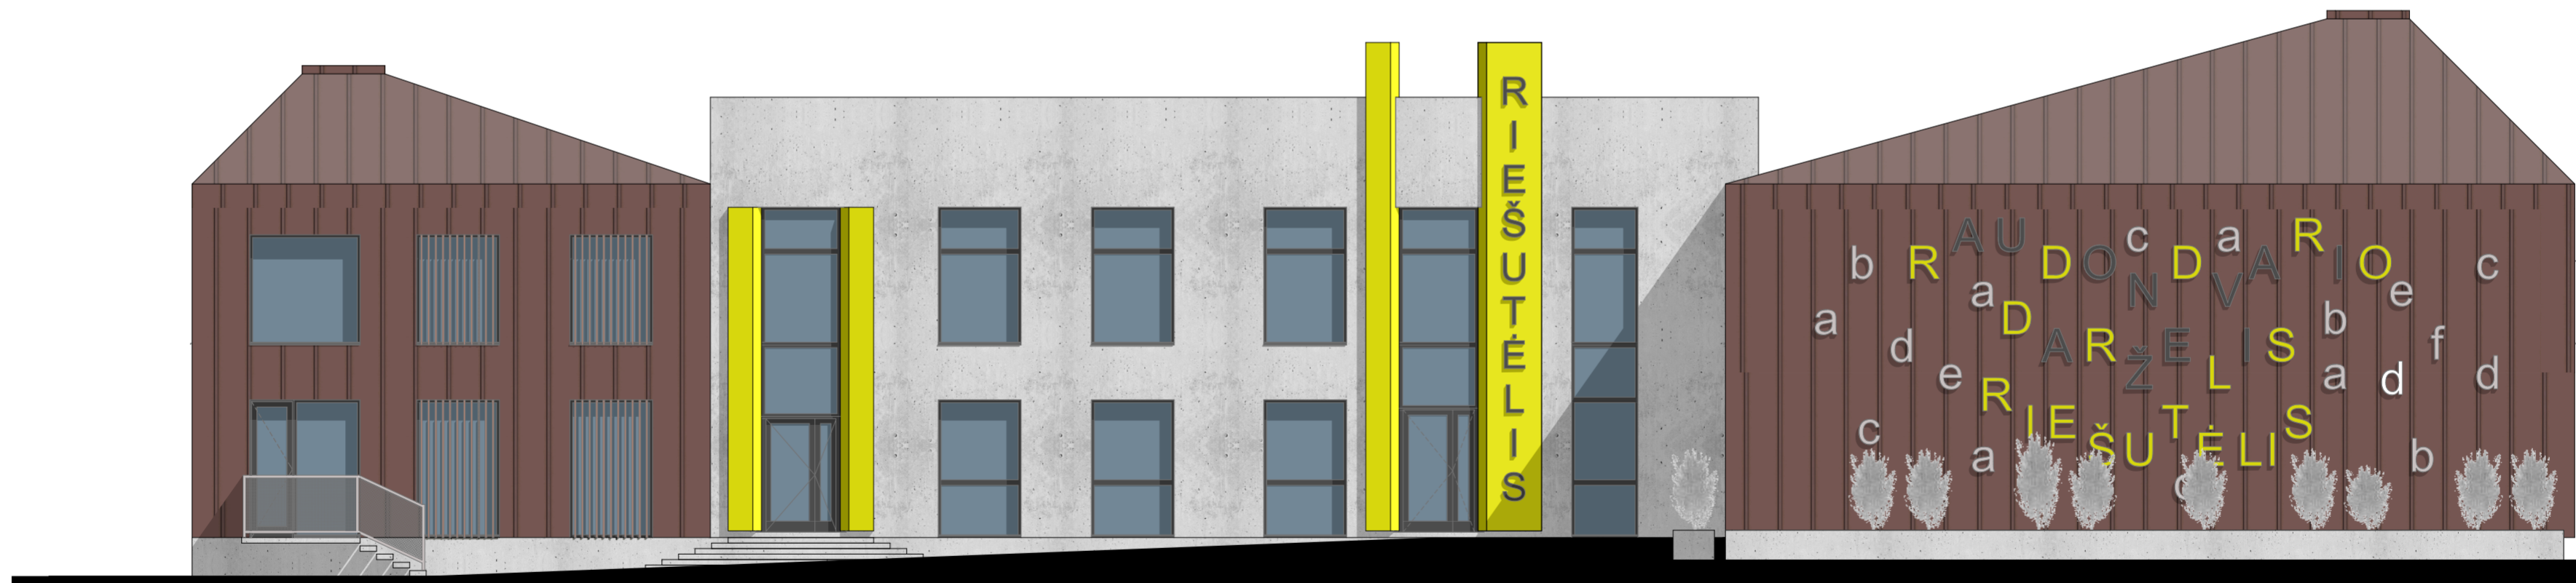

Sutartiniai žymėjimai:

-  Valcuota skarda, spalva ruda
-  Betono rašto dekoratyvinis tinkas
-  Skarda, spalva geltona

PASTABOS:
1. Langu rėmų spalva RAL 7016.

0	2021	Projektiniai pasiūlymai	
Laida	Išleidimo data	Laidos statusas. Keitimo prie žastis (jei taikoma)	
Kval. patv. dok NR		UAB "Projektų ekspertai", Draugystės g. 19-341, Kaunas LT - 51230	Statinio projekto pavadinimas: Mokslų paskirties pastato Instituto g. 10A, Raudondvario k., Raudondvario sen., Kauno r. sav. rekonstrukcijos statybos techninis projektas
A1839	PV/PDV	R. Vaičiūnienė	Dokumento pavadinimas: Fasadai, M 1:100
			LAIDA 0
LT	Statytojas: Kauno r. savivaldybė Užsakovas: Kauno r. sav. administracija		Dokumento žymuo: PE21-140-PP-06
			LAPAS LAPŲ 1 2

Rytų fasadas,
M 1:100

Šiaurė



Pietūs




Pietų fasadas,
M 1:100




Šiaurė

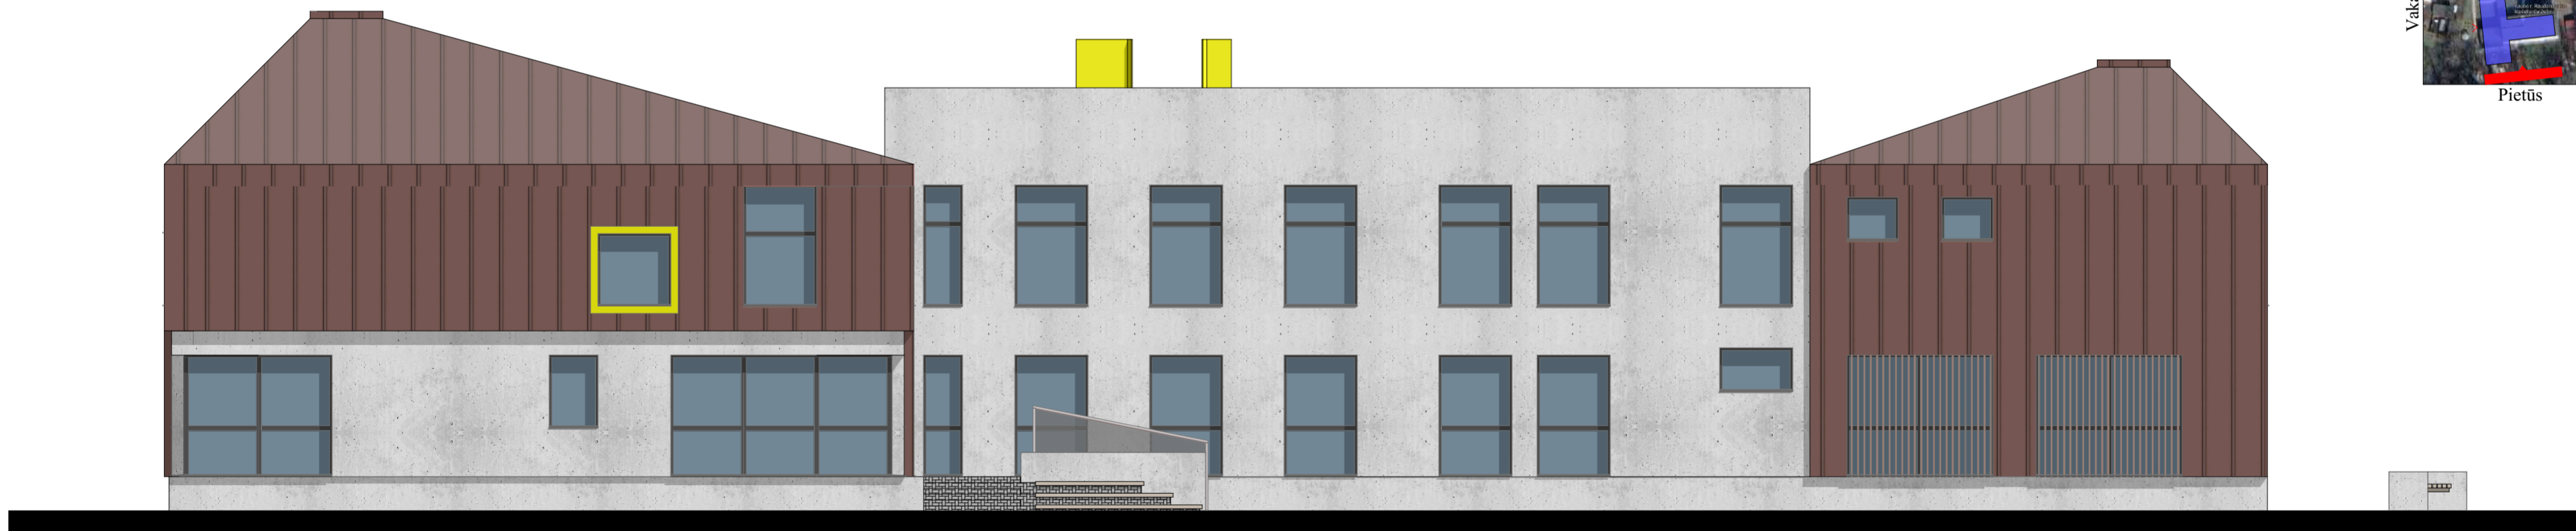


Pietūs



Sutartiniai žymėjimai:

-  Valcuota skarda, spalva ruda
-  Betono rašto dekoratyvinis tinkas
-  Skarda, spalva geltona

PASTABOS:
1. Langu rėmų spalva RAL 7016.

0	2021	Projektiniai pasiūlymai	
Laida	Išleidimo data	Laidos statusas. Keitimo prie žastis (jei taikoma)	
Kval. patv. dok NR		UAB "Projektų ekspertai", Draugystės g. 19-341, Kaunas LT - 51230	Statinio projekto pavadinimas: Mokslų paskirties pastato Instituto g. 10A, Raudondvario k., Raudondvario sen., Kauno r. sav. rekonstrukcijos statybos techninis projektas
A1839	PV/PDV	R. Vaičiūnienė	Dokumento pavadinimas: Fasadai, M 1:100
			LAIDA 0
LT	Statytojas: Kauno r. savivaldybė Užsakovas: Kauno r. sav. administracija		Dokumento žymuo: PE21-140-PP-06
			LAPAS LAPŲ 2 2




Regyklos schema



0	2021	Projektiniai pasiūlymai	
Laida	Išleidimo data	Laidos statusas. Keitimo prie žastis (jei taikoma)	
Kval. patv. dok. NR	ProExpert	UAB "Projektų ekspertai", Draugystės g. 19-341, Kaunas LT - 51230	Statinio projekto pavadinimas: Mokslo paskirties pastato Instituto g. 10A, Raudondvario k., Raudondvario sen., Kauno r. sav. rekonstrukcijos statybos techninis projektas
A1839	PV/PDV	R. Vaičiūnienė	Dokumento pavadinimas: Vizualizacijos
			LAIDA 0
LT	Statytojas: Kauno r. savivaldybė Užsakytojas: Kauno r. sav. administracija		Dokumento žymuo: PE21-140-PP-07
			LAPAS LAPŲ 9 9



Regyklos schema

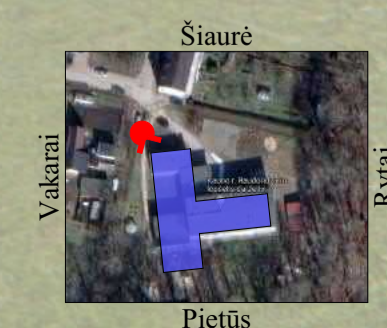

0	2021	Projektiniai pasiūlymai	
Laida	Isleidimo data	Laidos statusas. Keitimo prie žastis (jei taikoma)	
Kval. patv. dok. NR	ProExpert	UAB "Projektų ekspertai", Draugystės g. 19-341, Kaunas LT - 51230	Statinio projekto pavadinimas: Mokslo paskirties pastato Instituto g. 10A, Raudondvario k., Raudondvario sen., Kauno r. sav. rekonstrukcijos statybos techninis projektas
A1839	PV/PDV	R. Vaičiūnienė	Dokumento pavadinimas: Vizualizacijos
			LAPAS 0
LT	Statytojas: Kauno r. savivaldybė Užsakytojas: Kauno r. sav. administracija	Dokumento žymuo: PE21-140-PP-07	LAPAS 9 9



0	2021	Projektiniai pasiūlymai	
Laida	Išleidimo data	Laidos statusas. Keitimo prie žastis (jei taikoma)	
Kval. patv. dok. NR	ProExpert	UAB "Projektų ekspertai", Draugystės g. 19-341, Kaunas LT - 51230	Statinio projekto pavadinimas: Mokslo paskirties pastato Instituto g. 10A, Raudondvario k., Raudondvario sen., Kauno r. sav. rekonstrukcijos statybos techninis projektas
A1839	PV/PDV	R. Vaičiūnienė	Dokumento pavadinimas: Vizualizacijos
			LAPAS 0
LT	Statytojas: Kauno r. savivaldybė Užsakytojas: Kauno r. sav. administracija		Dokumento žymuo: PE21-140-PP-07
			LAPAS 9 9




Regyklos schema



0	2021	Projektiniai pasiūlymai	
Laida	Išleidimo data	Laidos statusas. Keitimo prie žastis (jei taikoma)	
Kval. patv. dok. NR	ProExpert	UAB "Projektų ekspertai", Draugystės g. 19-341, Kaunas LT - 51230	Statinio projekto pavadinimas: Mokslo paskirties pastato Instituto g. 10A, Raudondvario k., Raudondvario sen., Kauno r. sav. rekonstrukcijos statybos techninis projektas
A1839	PV/PDV	R. Vaičiūnienė	Dokumento pavadinimas: Vizualizacijos
			LAPAS 0
LT	Statytojas: Kauno r. savivaldybė Užsakovas: Kauno r. sav. administracija	Dokumento žymuo: PE21-140-PP-07	LAPAS 9 9




Regyklos schema

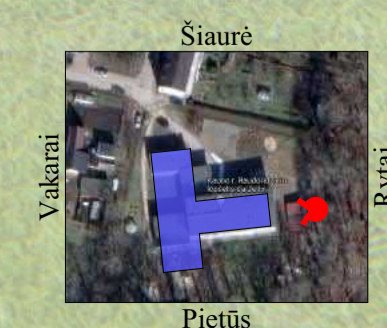

0	2021	Projektiniai pasiūlymai	
Laida	Išleidimo data	Laidos statusas. Keitimo prie žastis (jei taikoma)	
Kval. patv. dok. NR	ProExpert	UAB "Projektų ekspertai", Draugystės g. 19-341, Kaunas LT - 51230	Statinio projekto pavadinimas: Mokslo paskirties pastato Instituto g. 10A, Raudondvario k., Raudondvario sen., Kauno r. sav. rekonstrukcijos statybos techninis projektas
A1839	PV/PDV	R. Vaičiūnienė	Dokumento pavadinimas: Vizualizacijos
			LAPAS 0
LT	Statytojas: Kauno r. savivaldybė Užsakovas: Kauno r. sav. administracija	Dokumento žymuo: PE21-140-PP-07	LAPAS 9 9



Regyklos schema

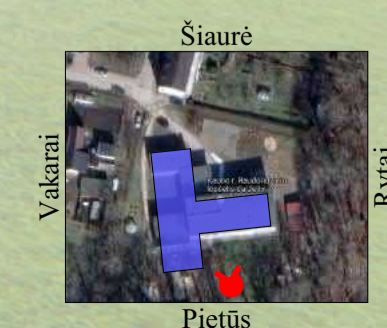

0	2021	Projektiniai pasiūlymai	
Laida	Išleidimo data	Laidos statusas. Keitimo prie žastis (jei taikoma)	
Kval. patv. dok. NR	Pro Expert	UAB "Projektų ekspertai", Draugystės g. 19-341, Kaunas LT - 51230	Statinio projekto pavadinimas: Mokslo paskirties pastato Instituto g. 10A, Raudondvario k., Raudondvario sen., Kauno r. sav. rekonstrukcijos statybos techninis projektas
A1839	PV/PDV	R. Vaičiūnienė	Dokumento pavadinimas: Vizualizacijos
			LAPAS 0
LT	Statytojas: Kauno r. savivaldybė Užsakytojas: Kauno r. sav. administracija	Dokumento žymuo: PE21-140-PP-07	LAPAS 9 9



0	2021	Projektiniai pasiūlymai	
Laida	Isleidimo data	Laidos statusas. Keitimo prie žastis (jei taikoma)	
Kval. patv. dok. NR	Pro Expert	UAB "Projektų ekspertai", Draugystės g. 19-341, Kaunas LT - 51230	Statinio projekto pavadinimas: Mokslo paskirties pastato Instituto g. 10A, Raudondvario k., Raudondvario sen., Kauno r. sav. rekonstrukcijos statybos techninis projektas
A1839	PV/PDV	R. Vaičiūnienė	Dokumento pavadinimas: Vizualizacijos
			LAPAS 0
LT	Statytojas: Kauno r. savivaldybė Užsakytojas: Kauno r. sav. administracija	Dokumento žymuo: PE21-140-PP-07	LAPAS 9 9



0	2021	Projektiniai pasiūlymai		
Laida	Išleidimo data	Laidos statusas. Keitimo prie žastis (jei taikoma)		
Kval. patv. dok. NR	ProExpert	UAB "Projektų ekspertai", Draugystės g. 19-341, Kaunas LT - 51230	Statinio projekto pavadinimas: Mokslo paskirties pastato Instituto g. 10A, Raudondvario k., Raudondvario sen., Kauno r. sav. rekonstrukcijos statybos techninis projektas	
A1839	PV/PDV	R. Vaičiūnienė	Dokumento pavadinimas: Vizualizacijos	LAI DA 0
LT	Statytojas: Kauno r. savivaldybė Užsakytojas: Kauno r. sav. administracija		Dokumento žymuo: PE21-140-PP-07	LAPAS LAPŲ 9 9