

UŽSAKOVAS/STATYTOJAS: PRITARIU:	(Nuasmeninta)
PROJEKTAS:	Vienbučio gyvenamojo namo Jonavos r.sav., Užusalių sen., Užusalių k., Taikos g.12 statybos projektas
ADRESAS:	Jonavos r.sav., Užusalių sen., Užusalių k., Taikos g.1 2
STATINYS:	VIENO BUTO GYVENAMASIS NAMAS
STATYBOS RŪŠIS:	NAUJO STATINIO STATYBA
STADIJA:	PROJEKTINIAI PASIŪLYMAI (PP)
BYLA:	PP_2021-08-04
LAIDA:	0
STATINIO KATEGORIJA:	NEYPATINGAS
PROJEKTO RENGĖJAS:	PV SKIRMANTĖ KINDURYTĖ (Kval. Atestato Nr.: A 2179) Indiv.veiklos vykdymo pažyma Nr.:151970

1. PROJEKTINIŲ PASIŪLYMŲ SUDĖTIES ŽINIARAŠTIS

Eil.Nr.	Pavadinimas	Žymuo	Psl. kiekis
1.	Projektinių pasiūlymų sudėties žiniaraštis	PP_2021-08-04-SŽ	1 psl.
2.	Pagrindinių normatyvinių statybos techninių dokumentų sąrašas	PP_2021-08-04-TS	2 psl.
3.	Bendrieji statinio rodikliai	PP_2021-08-04-SR	1 psl.
4.	Aiškinamasis raštas	PP_2021-08-04-AR	2 psl.
5.	Sklypo planas M 1:500	PP_2021-08-04-SP-BR-01	1 psl.
6.	I aukšto planas M1:100	PP_2021-08-04--SA-BR-02	1 psl.
7.	Pjūvis A-A M1:100	PP_2021-08-04--SA-BR-03	1 psl.
8.	Stogo planas M 1:100	PP_2021-08-04--SA-BR-04	1 psl.
9.	Fasadai M1:100	PP_2021-08-04--SA-BR-05	1 psl.
10.	Fasadai M1:100	PP_2021-08-04--SA-BR-06	1 psl.
11.	Vizualizacija	PP_2021-08-04--SA-BR-07	1 psl.
		Viso:	13 psl.

Nr.	Individualios veiklos pažyma				Statynys: Vienbutis gyvenamasis namas		
	Pareigos	V.Pavardė	Parašas	Data	Projekto sudėties žiniaraštis		Laida
A 2179	PV,PDV	S.Kindurytė		2021			O
Stadija PP	Statytojas: R. V..				PP_2021-08-04-SŽ	Lapas	Lapų
						1	1

2.PAGRINDINIŲ NORMATYVINIŲ STATYBOS TECHNINIŲ DOKUMENTŲ, KURIAIS VADOVAUJANTIS PARENGTAS PP SĄRAŠAS

PP RENGIMO PAGRINDAS

Projektas atliktas vadovaujantis privalomaisiais dokumentais (nuosavybės dokumentais) ir pagrindiniais normatyviniais dokumentais.

PRIVALOMŲJŲ TDP RENGIMO DOKUMENTŲ SĄRAŠAS

Žemės, pastatų nuosavybės teisę patvirtinantys dokumentai.

PAGRINDINIŲ NORMATYVINIŲ STATYBOS TECHNINIŲ DOKUMENTŲ, KURIAIS VADOVAUJANTIS PARENGTAS PP, SĄRAŠAS

LR įstatymai:

1. LR Statybos įstatymas. 2010 10 01, Nr. X-1111.
2. LR Aplinkos apsaugos įstatymas. 2004 02 09, Nr. IX-2032.
3. LR žemės įstatymas. 2004-11-04, Nr. IX-2517
4. LR atliekų tvarkymo įstatymas. 2008 07 03, NR. X-1674.

Organizaciniai tvarkomieji statybos techniniai reglamentai:

1. STR 1.01.03:2017. Statinių klasifikavimas.
2. STR 1.01.08:2002. Statinio statybos rūšys.
3. STR 1.01.04:2017. Statinio projektavimas .
4. STR 1.05.01:2017. Statybą leidžiantys dokumentai. Statybos užbaigimas. Statybos sustabdymas. Savavališkos statybos padarinių šalinimas.Statybos pagal neteisėtai išduotą statybą leidžiantį dokumentą padarinių šalinimas.
5. STR 1.06.01:2016. Statybos darbai. Statinio statybos priežiūra.
6. STR 1.07.03:2017. Statinių techninės priežiūros tvarka. Naujų nekilnojamo turto kadastro objektų formavimo tvarka.
7. STR 1.12.06:2002. Statinio naudojimo paskirtis ir gyvavimo trukmė.
8. STR 2.01.01(1):2005. Esminis statinio reikalavimas. Mechaninis patvarumas ir pastovumas.
9. STR 2.01.01(2):1999. Esminiai statinio reikalavimai . Gaisrinė sauga.
10. STR 2.01.01(3):1999. Esminiai statinio reikalavimai . Higiena, sveikata, aplinkos apsauga.
11. STR 2.01.01(4):2008. Esminiai statinio reikalavimai . Naudojimo sauga.
12. STR 2.01.01(5):2008. Esminis statinio reikalavimas. Apsauga nuo triukšmo.
13. STR 2.01.01(6):1999. Esminis statinio reikalavimas. Energijos taupymas ir šilumos išsaugojimas.

Nr.	Individualios veiklos pažyma				Statins: Vienbutis gyvenamasis namas		
	Pareigos	V.Pavardė	Parašas	Data	Pagrindinių normatyvinių statybos dokumentų sąrašas	Laida	
A 2179	PV,PDV	S.Kindurytė		2021			O
Stadija PP	Statytojas: R.V.				PP_2021-08-04-NS	Lapas	Lapų
						1	2

14. STR 2.01.02.2016. Pastatų energinio naudingumo projektavimas ir sertifikavimas.
15. STR 2.01.06.2009. Statinių apsauga nuo žaibo. Išorinė statinių apsauga nuo žaibo.
16. STR 2.01.07.2003. Pastatų vidaus ir išorės aplinkos apsauga nuo triukšmo.
17. STR 2.01.10.2007. Išorinės tinkuojamos termoizoliacinės sistemos.
18. STR 2.02.01.2004. Gyvenamieji pastatai.
19. STR 2.02.04.2004. Vandens ėmimas, vandenruoša. Pagrindinės nuostatos.
20. STR 2.02.05.2004. Nuotekų valyklos. Pagrindinės nuostatos.
21. STR 2.02.09.2005. Vienbučiai ir dvibučiai gyvenamieji pastatai.
22. STR 2.05.02:2008. Statinių konstrukcijos. Stogai.
23. STR 2.05.03:2003. Statybinių konstrukcijų projektavimo pagrindai.
24. STR 2.05.04:2003. Poveikiai ir apkrovos.
25. STR 2.05.05:2005. Betoninių ir gelžbetoninių konstrukcijų projektavimas.
26. STR 2.05.07:2005. Medinių konstrukcijų projektavimas.
27. STR 2.05.09:2005. Mūrinių konstrukcijų projektavimas.
28. STR 2.05.13:2004. Statinių konstrukcijos, grindys.
29. STR 2.05.20:2006. Langai ir išorinės išėjimo durys.
30. STR 2.07.01:2003. Vandentiekis ir nuotekų šalintuvas. Pastato inžinerinės sistemos. Lauko inžineriniai tinklai
31. STR 2.09.02:2005. Šildymas, vėdinimas ir oro kondicionavimas.

Respublikos statybos normos, taisyklės ir kt.:

1. EĮIT “Elektros įrenginių įrengimo taisyklės” 2007 m. Vilnius
2. STEEĮ – saugos taisyklės eksploatuojant elektros įrenginius. DT 11-04, Vilnius
3. EETTE – elektrinių ir elektros tinklų techninio eksploatavimo taisyklės. 2004 Vilnius
4. VDE 0675 – rekomendacijos elektros įrangos apsaugai nuo perkrovimų
5. Elektros įvadinių apskaitos spintų (skydelių) pastatuose ir išorėje įrengimo ir prijungimo prie elektros tinklų laikinosios taisyklės.
6. RSN 156-94. Statybinė klimatologija.
7. RSN 26-90 „Vandens vartojimo normos“.
8. DT 5-00. Saugos ir sveikatos taisyklės statyboje.
9. Lietuvos Respublikos sveikatos apsaugos ministro 2004 m. rugpjūčio 19 d. įsakymu Nr.V-586 Sanitarinių apsaugos zonų ribų nustatymo ir režimo taisyklės.
10. Lietuvos Respublikos Vyriausybės 2003 m. balandžio 24 d. nutarimu Nr. 501 Buities, sanitarinių ir higienos patalpų įrengimo reikalavimai.
11. „Gaisrinės saugos pagrindiniai reikalavimai“ 2010 12 07 Nr.1-338
12. LAND 4-99 “Gręžinių vandeniui tiekti ir vandens šiluminei energijai naudoti projektavimo, įrengimo, konservavimo bei likvidavimo tvarka”;

Higienos normos ir aplinkos apsaugos normatyviniai dokumentai:

1. HN 33:2011. Triukšmo ribiniai dydžiai gyvenamuosiuose ir visuomeninės paskirties pastatuose bei jų aplinkoje.
2. HN 42:2009. Gyvenamųjų ir visuomeninių pastatų patalpų mikroklimatas.
3. HN 36:2009. Draudžiamos ir ribojamos medžiagos
4. HN 105:2004. Polimeriniai statybos produktai ir polimerinės baldinės medžiagos

Kiekvieno šių leidinių publikacija turi būti paskutinės redakcijos, priedai turi būti įsigalioję šio aiškinamojo rašto išleidimo dieną, jei nėra nurodyta kitaip.

PP_2021-08-04-NS	Lapas	Lapų	Laida
	2	2	0

3.BENDRIEJI STATINIO RODIKLIAI

STR 1.04.04:2017 5 priedas

PAVADINIMAS	Mato vnt.	Kiekis	Pastabos
I SKYRIUS - SKLYPAS			
1.1 sklypo plotas	m ²	1446	
1.2 sklypo užstatymo intensyvumas	%	13	
1.3 sklypo užstatymo tankumas	%	17	
II SKYRIUS - GYVENAMASIS PASTATAS			
II.1. Pastato paskirties rodikliai (gamybos, kitos planuojamos ūkinės veiklos, paslaugų apimtis, butų, vietų, lovų, bendras ir aptarnaujamų žmonių skaičius, kiti rodikliai).	vnt.	Gyvenamoji (vieno buto pastatai)	
II.2. Pastato bendrasis plotas*:	m ²	121,80	
II.3. Pastato naudingasis plotas*:	m ²	121,80	
II.4. Pastato tūris*:	m ³	900	
II.5. Aukštų skaičius*:	vnt.	1	
II.6. Pastato aukštis*:	m	6,20	
II.7. Butų skaičius (gyvenamajame name), iš jų:	vnt.	1	
II.7.1. 3 kambarių:	vnt.	1	
II.7.2. Garažų:	m ²	21,00	
II.8. Energinio naudingumo klasė		A++	
II.9. Pastato (patalpų) akustinio komforto sąlygų klasė		C	
II.10. Statinio atsparumo ugniai laipsnis		II	
II.11. Kiti papildomi pastato rodikliai		-	
IV SKYRIUS INŽINERINIAI TINKLAI			
IV.1. inžinerinių tinklų ilgis*: vamzdžio skersmuo 32 mm (vandentiekis):	m		
IV.2. vamzdžio skersmuo 160 mm (buitinės nuotekos)	m		
IV.3. vamzdžio skersmuo 160 mm (buitinės nuotekos):	m		

Statytojas/ Užsakovas PRITARIU: _____ (Nuasmeninta)
(vardas, pavardė, parašas)

Projekto vadovas; Skirmantė Kindurytė _____
(vardas, pavardė, pareigos, parašas)

Nr.	Individualios veiklos pažyma				Statinys: Vienbutis gyvenamasis namas		
	Pareigos	V.Pavardė	Parašas	Data	Bendrieji statinio rodikliai	Laida	
A 2179	PV,PDV	S.Kindurytė		2021		O	
Stadija PP	Statytojas: R.V.				PP_2021-08-04-SR	Lapas	Lapų
						1	1

4. AIŠKINAMASIS RAŠTAS

BENDRIEJI DUOMENYS

Projekto pavadinimas: GYVENAMOSIOS PASKIRTIES (vieno buto) Jonavos r.sav., Užusalių sen., Užusalių k., Taikos g.12 STATYBOS PROJEKTAS.

Projektuotojas: S.Kindurytė (Kval. Atestato Nr.: A2179).

Statybos finansavimo šaltiniai. Projektavimo ir statybos darbai finansuojami užsakovo-
statytojo lėšomis (privačios lėšos).

Projektavimo etapai (stadijos). Statinio projektas rengiamas 2 etapais – Projektiniai
pasiūlymai ir Techninis darbo projektas.

Statybos rūšis. Nauja statyba, statinio griovimas (STR 1.01.08:2002 „Statinio statybos
rūšys“).

Statinio paskirtis. Gyvenamosios paskirties (vieno buto pastatai) (STR 1.01.03:2017
„Statinių klasifikavimas“).

Kompleksas: vienbutis gyvenamasis namas.

Statinių kategorija. Neypatingas statinys.

PROJEKTUOJAMO SKLYPO APIBŪDINIMAS

Sanitarinė ir ekologinė situacija. Sklypo sanitarinė ir ekologinė situacija yra neypatinga.
Sklype nėra susikaupusių šiukšlių ar aplinkai kenksmingų medžiagų. Sklype ir aplinkinėje
teritorijoje nėra taršos ar triukšmo šaltinių, gamybinių objektų.

Klimatiniai duomenys.

- vidutinė metinė oro temperatūra +6,3⁰

- absoliutus oro temperatūros maksimumas +34,9⁰

- absoliutus oro temperatūros minimumas -36,3⁰

- santykinis oro metinis drėgnumas 81%

- maksimalus žemės įšalo gylis (galimas 1 kartą per 10 metų) –118cm.

Seisminiu požiūriu objektas randasi iki 6 balų pagal Richterio skalę drebėjimo zonoje.

Žemės reljefas: Sklypo reljefas yra nežymiai kintantis.

Unikalus Nr.: 4400-2699-1264.

Kadastrinis Nr.: 4638/0002:177 Užusalių m. k.v.

Pagrindinė tikslinė žemės naudojimo paskirtis: vienbučių ir dvibučių gyvenamųjų pastatų
teritorijos.

Žemės sklypo plotas: 0,1446 ha.

Žemės ūkio naudmenų plotas viso: 0,0204 ha.

Iš jo: sodų plotas: 0,0182 ha.

Užstatyta teritorija: 0,1057 ha.

Kitas žemės plotas: 0,0185 ha.

Žemės ūkio naudmenų našumo balas: 32.0.

Matavimo tipas: Žemės sklypas suformuotas atliekant kadastrinius matavimus.

Nr.	Individualios veiklos pažyma				Statinys: Vienbutis gyvenamasis namas		
	Pareigos	V.Pavardė	Parašas	Data	Aiškinamasis raštas	Laida	
A 2179	PV,PDV	S.Kindurytė		2021		O	
Stadija PP	Statytojas: R. V.				PP_2021-08-04-BD-AR	Lapas	Lapų
						1	2

Specialiosios žemės ir miško naudojimo sąlygos: Paviršinių vandens telkinių apsaugos zonos (VI skyrius, septintasis skirsnis). Elektros tinklų apsaugos zonos (III skyrius, ketvirtasis skirsnis).**Šalia sklypo esantis užstatymas.** Gretimuose sklypuose pastatyti vienbučiai statiniai su priklausiniais. Sklypas ribojasi su esamais sklypais. Šiaurinė sklypo dalis ribojasi su Taikos gatve.

Servituto teisės žemės sklype. Nėra.

Sklype esantys statiniai. Esamas pagalbinio ūkio pastatas 411m – Pirtis Unik. Nr.: 4400-4485-0519.

Sklype ir šalia jo esantys inžineriniai tinklai ir įrenginiai. Vandentiekio tinklai.

Projektuojamos dangos. Projektuojama trinkelų nuogrinda aplink pastatą, automobilių stovėjimo aikštelėje įrengiama betoninių trinkelų danga. Likusi gyvenamosios paskirties pastato statybos teritorijos dalis – nukasamas augalinis sluoksnis, naikinama esama mišri pieva, o jos vietoje užsodinama dekoratyvinė veja. Numatomos 2 automobilių stovėjimo vietos.

Mažosios architektūros formos. Neprojektuojamos.

Sklypo apželdinimas ir aptvėrimo sprendiniai. Projektuojama žalia veja, sodinama ant juodžemio. Projektuojami dekoratyviniai želdiniai, gyvatvorės.

Sklype numatomas automobilių stovėjimo vietų skaičius – –2 vnt.(Pagal STR 2.06.04:2014 „Gatvės ir vietinės reikšmės keliai“, XIII Skyrius., „Automobilių stovėjimo reglamentavimas“).

PROJEKTUOJAMO STATINIO APRAŠYMAS

Projektuojamo pastato planiniai sprendiniai parengti vadovaujantis užsakovo - statytojo pateikta užduotimi, nepažeidžiant LR galiojančių statybos techninių reglamentų bei statybos normų. Projektuojamas pastatas yra skirtas vienos šeimos narių asmeniniam naudojimui.

Pirmame aukšte projektuojamos gyvenamosios patalpos: kambūras, holas, pagalbinė patalpa, 2 kambariai, valgomasis, virtuvė, vonia, garažas. Pastatas projektuojamas vieno aukšto.

Pastato karkasas yra mūro sienos, kurių storis 180mm. Išorinėms ir vidinėms laikančioms sienom naudojamas 180mm pločio silikatinių blokelių mūras. Vidinės sienos yra iš blokelių arba gipso kartono, kurių storis yra 100mm. Perdangoms naudojamos kiaurymėtos perdangos plokštės, HCS tipo 220mm storio..

Stogo konstrukcija numatoma - medinių impregnuotų gegnių (impregnuojamos priešgaisrine medienos danga, skirta medinių konstrukcijų ir medinių gaminių apsaugai - FLAMASEPAS-2 arba analogiška, ne žemesnės kaip B–s3, d2 degumo klasės). Danga – skarda.

INŽINERINIŲ SISTEMŲ SPRENDINIAI

Elektros tinklai:

Elektros energija iš AB „ESO“ tinklų pagal sutartį Nr.: E1N2916527. Elektros tinklo įtampa 0,4 kV. Prie pastato įvadinį pastato elektros skydą būtina įžeminti įžemintuvu, kurio varža $R < 10\Omega$. Įžeminimas projektuojamas vertikaliais įžemikliais.

Vandentiekio, buitinių nuotekų tinklai:

Lauko vandentiekio, buitinių nuotekų tinklai projektuojami pagal UAB „Jonavos vandenys“ pateiktą pažymą 2021-08-04 Nr. S-460. Vandentiekio ir nuotekų tinklai jungiami prie tinklų Taikos g..

Šildymas : oras-vanduo.

4.PAMINKLOSAUGINĖ DALIS


Žemės sklypas nepatenka į nekilnojamųjų kultūros vertybių teritorija ir apsaugos zona.

	Lapas	Lapų	Laida
PP_2021-08-04-BD-AR	2	2	O


Topografavimo darbų teritorijos išsidėstymo schema



Statybos vieta

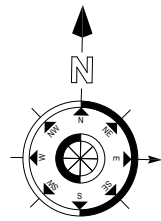

ESAMA ĮVAŽA Į SKLYPĄ

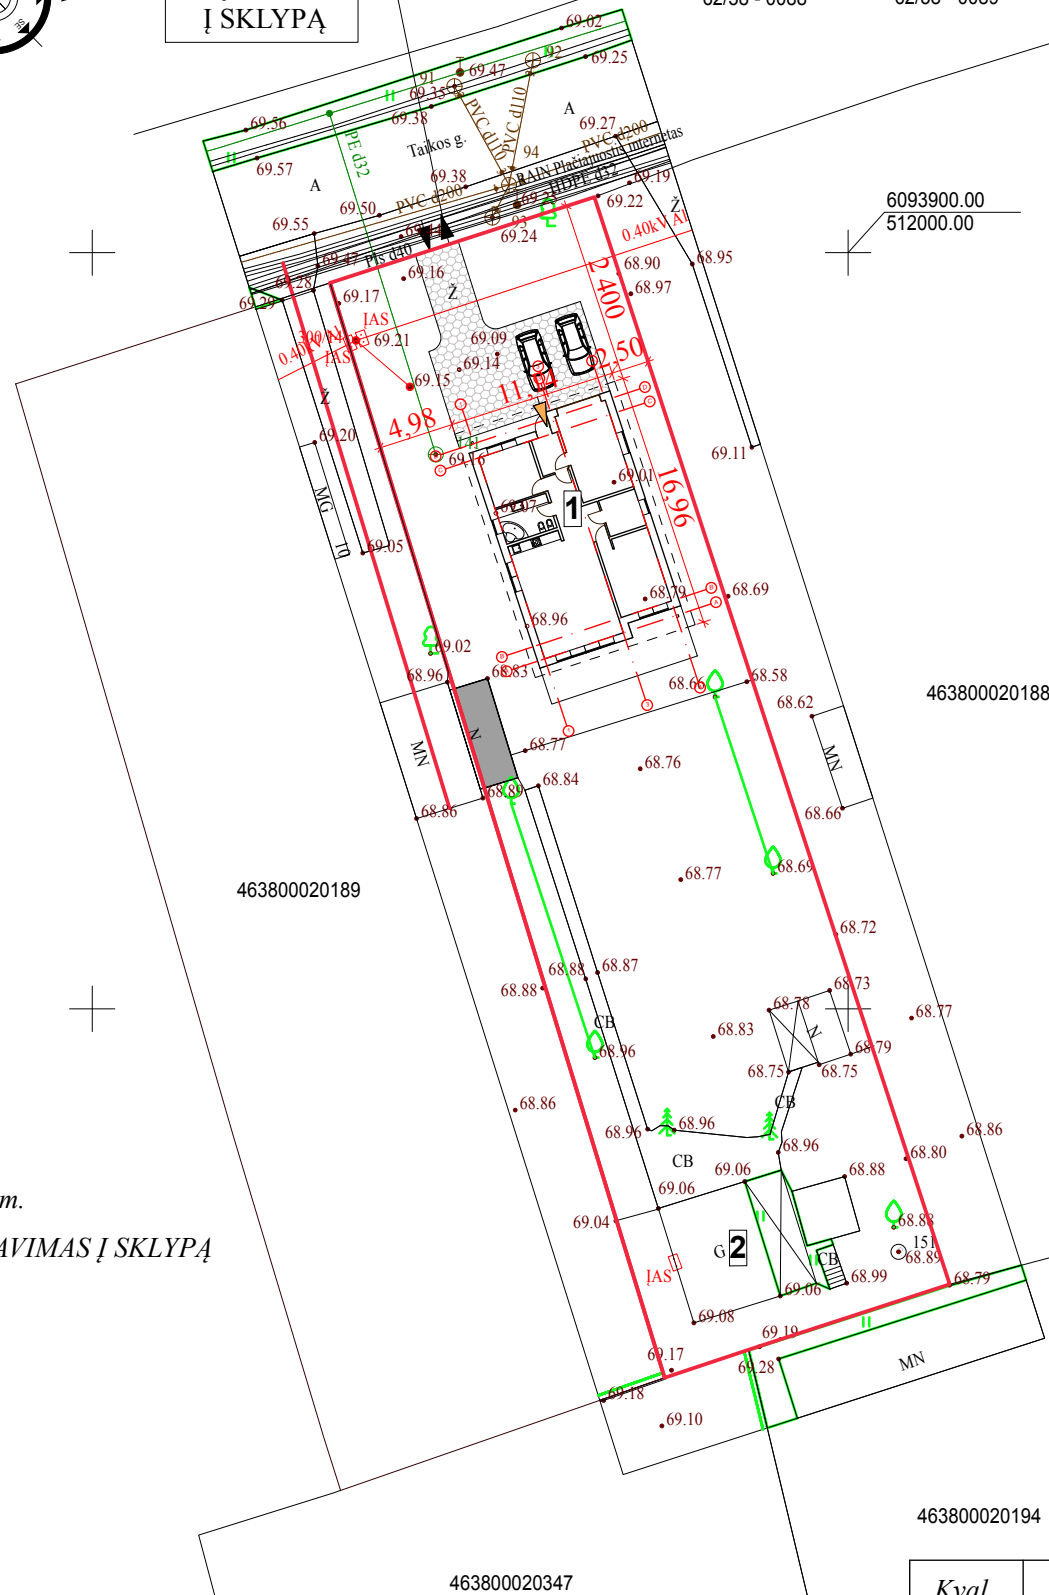

463870010002

SKLYPO PLANO EKSPLIKACIJA:


1. PROJEKTUOJAMAS VIENBUTIS GYVENAMASIS NAMAS (Užstat. 189 kv.m)
2. ESAMAS PAGALBINIO ŪKIO PASTATAS - PIRTIS 411m (Užstat. 60 kv.m)

3.BENDRIEJI STATINIO RODIKLIAI

STR 1.04.04:2017 5 priedas

PAVADINIMAS	Mato vnt.	Kiekis	Pastabos
I SKYRIUS - SKLYPAS			
1.1 sklypo plotas	m ²	1446	
1.2 sklypo užstatymo intensyvumas	%	13	
1.3 sklypo užstatymo tankumas	%	17	
II SKYRIUS - GYVENAMASIS PASTATAS			
II.1. Pastato paskirties rodikliai (gamybos, kitos planuojamos ūkinės veiklos, paslaugų apimtis, butų, vietų, lovų, bendras ir aptarnaujamų žmonių skaičius, kiti rodikliai).	vnt.	Gyvenamoji (vieno buto pastatai)	
II.2. Pastato bendrasis plotas*:	m ²	121,80	
II.3. Pastato naudingasis plotas*:	m ²	121,80	
II.4. Pastato tūris*:	m ³	900	
II.5. Aukštų skaičius*:	vnt.	1	
II.6. Pastato aukštis*:	m	6,20	
II.7. Butų skaičius (gyvenamajame name), iš jų:	vnt.	1	
II.7.1. 3 kambarių:	vnt.	1	
II.7.2. Garažų:	m ²	21,00	
II.8. Energinio naudingumo klasė		A++	
II.9. Pastato (patalpų) akustinio komforto sąlygų klasė		C	
II.10. Statinio atsparumo ugniai laipsnis		II	
II.11. Kiti papildomi pastato rodikliai		-	
IV SKYRIUS INŽINERINIAI TINKLAI			
IV.1. inžinerinių tinklų ilgis*:	m		
vamzdžio skersmuo 32 mm (vandentiekis):			
IV.2. vamzdžio skersmuo 160 mm (buitinės nuotekos)	m		
IV.3. vamzdžio skersmuo 160 mm (buitinės nuotekos):	m		

SUTARTINIAI ŽENKLAI:

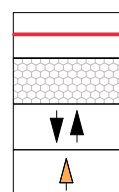



- SKLYPO RIBOS
- TRINKELIŲ DANGA 350 kv.m.
- PROJEKTUOJAMAS ĮVAŽIAVIMAS Į SKLYPĄ
- ĮĖJIMAS Į PASTATĄ

PASTABOS:

1. ŽEMĖS IR STATYBOS DARBUS PRADĖTI TIK GAVUS STATYBĄ LEIDŽIANTĮ DOKUMENTĄ.
2. STATYBOS DARBAI UŽ SKLYPO RIBŲ NENUMATOMI.
3. STATYBOS METU SUGADINTAS KELIO DANGAS STATYTOJUI BŪTINA ATSTATYTI SAVO LĖŠOMIS.
4. STATYBINES MEDŽIAGAS SANDĖLIUOTI SKLYPE.
5. SKLYPO RIBŲ POSŪKIŲ TAŠKŲ KOORDINATES ŽIŪRĖTI SKLYPO RIBŲ PLANE.
6. PROJEKTAS ATITINKA STATYBOS NORMAS IR TAISYKLES.

OBJEKTAS	TOPD-279868	Taikos g. 12, Užusaliai, Užusalių sen., Jonavos r. sav.		
KOORDINAČIŲ SISTEMA: LKS-94		AUKŠČIŲ SISTEMA: LAS07		
Geodezininkas	Kvalifikacijos pažymėjimo Nr. 1GKV-178			A.V.
	VARDAS IR PAVARDĖ	PARAŠAS	DATA	
	G.M.		2021-04-07	

Kval. Atestato Nr.	Architektė Skirmantė Kindurytė			Objektas/Adresas	
A 2179	Individuali veikla Mob.tel. Nr.: +370 612 43953 interjerolinija@gmail.com			Vienbučio gyvenamojo namo Jonavos r.sav., Užusalių sen., Užusalių k., Taikos g.12 statybos projektas	
	PV,PDI	S.Kindurytė	2021	Brėžinys	Laida
				SKLYPO PLANAS MI:500	
					0
Stadija	Statytojas			Žymuo	Lapas
PP	R. V.			PP_2021-08-04-SP-BR-01	Lapų
					1 6

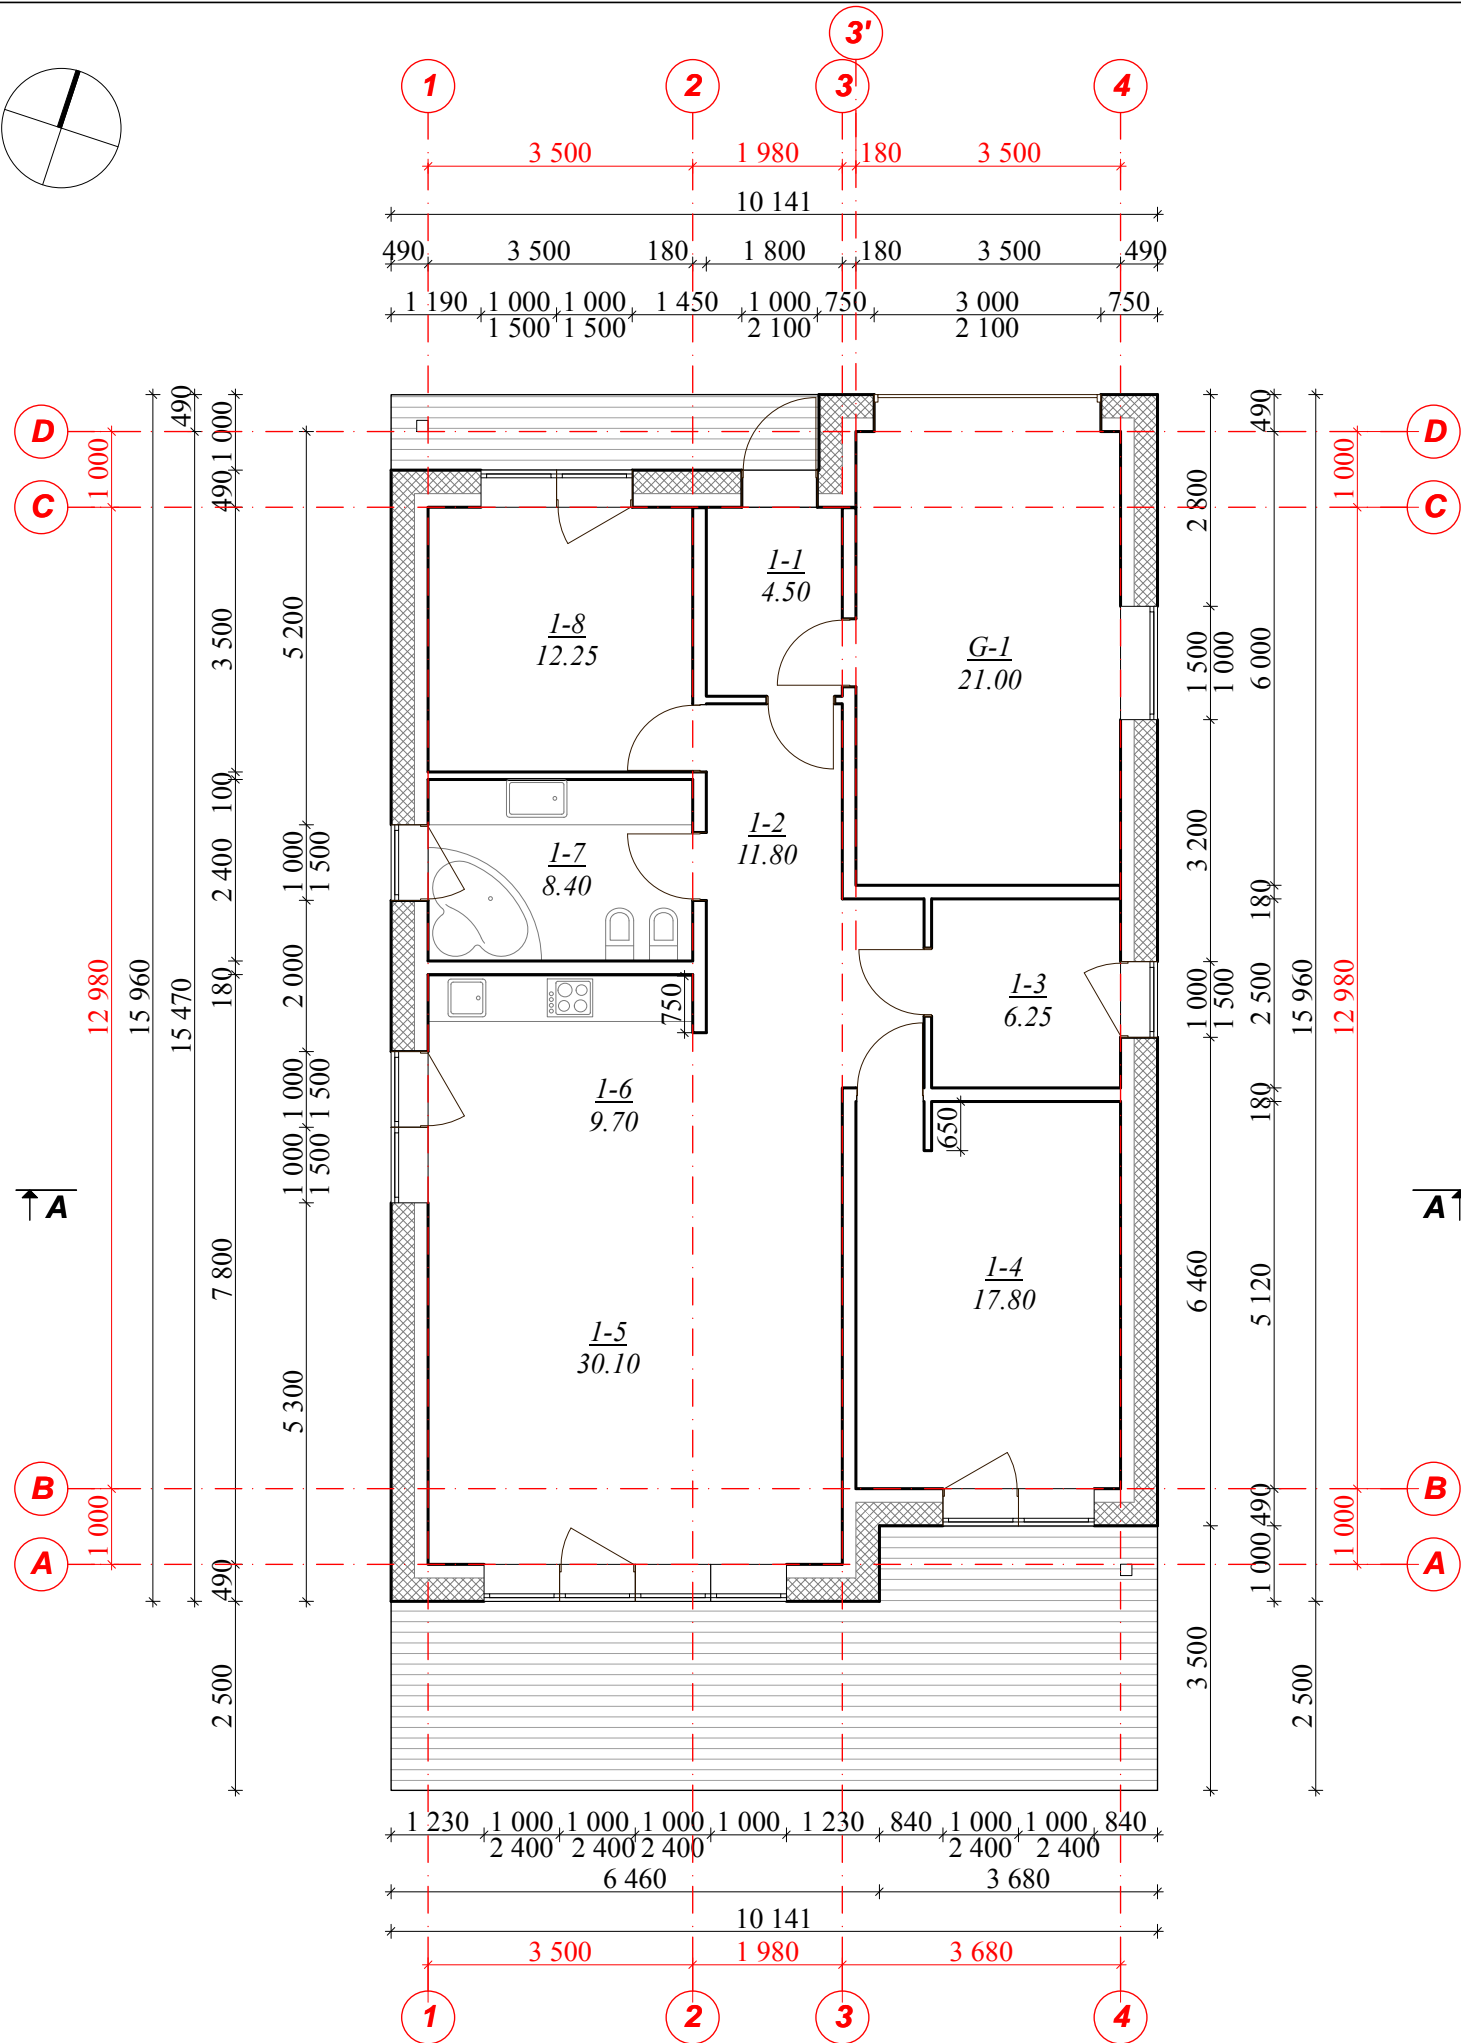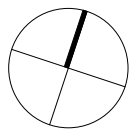


PATALPŲ EKSPLIKACIJA:

Nr. plane	Patalpos pavadinimas	Plotas
1-1	TAMBŪRAS	4,50 m ²
1-2	HOLAS	11,80 m ²
1-3	PAGALBINĖ PATALPA	6,25 m ²
1-4	KAMBARYS	17,80 m ²
1-5	VALGOMASIS	30,10 m ²
1-6	VIRTUVĖ	9,70 m ²
1-7	VONIA	8,40 m ²
1-8	KAMBARYS	12,25 m ²
G-1	GARAŽAS	21,00 m ²
	TERASA	21,00 m ²
VISO AUKŠTO:		121,80 m²



SUTARTINIAI ŽYMĖJIMAI:

- SIENA 490 mm: silikatinis mūro blokelis
ARKO M 180 + Neoporas EPS 70 300 mm +
struktūrinis tinkas
- PERTVARA 100-180 mm: silikatinis mūro blokelis
ARKO M 100, ARKO M 180

Kval. Atestato Nr.	Architektė Skirmantė Kindurytė <small>Individuali veikla Mob.tel. Nr.: +370 612 43953 interjerolinija@gmail.com</small>			Objektas/Adresas Vienbučio gyvenamojo namo Jonavos r.sav., Užusalių sen., Užusalių k., Taikos g.12 statybos projektas		
A 2179	PV,PDV	S.Kindurytė	2021	Brėžinys I AUKŠTO PLANAS M1:100		Laida 0
Stadija	Statytojas R. V.			Žymuo PP_2021-08-04-SA-BR-01		Lapas 2
PP						Lapų 6

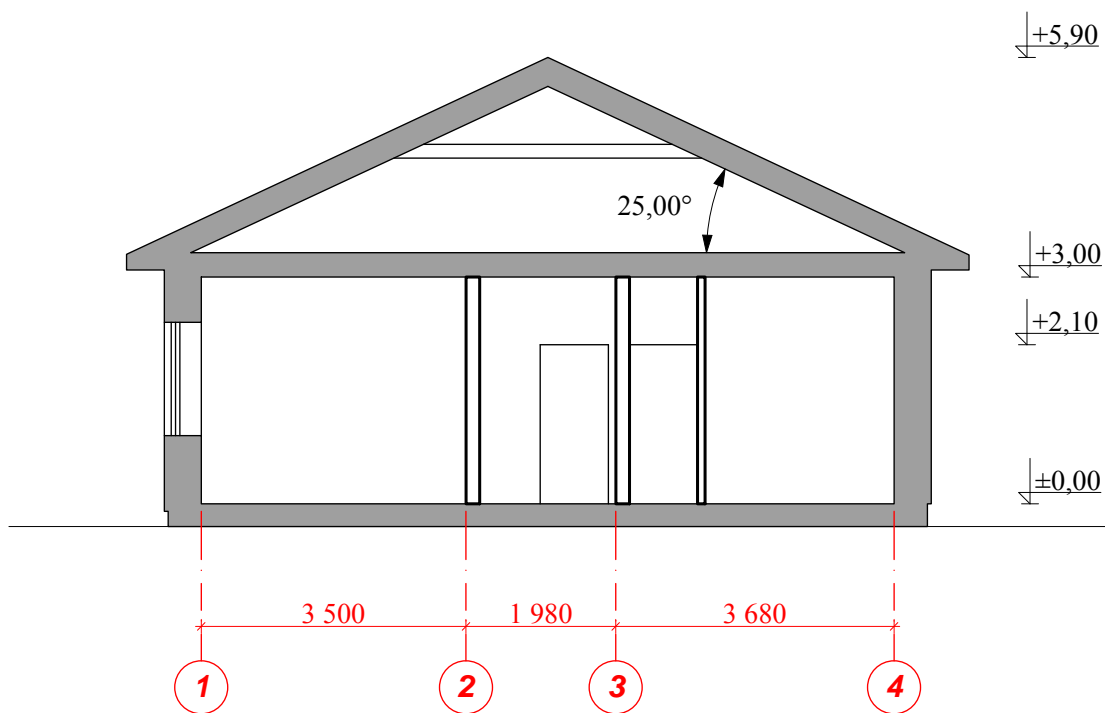


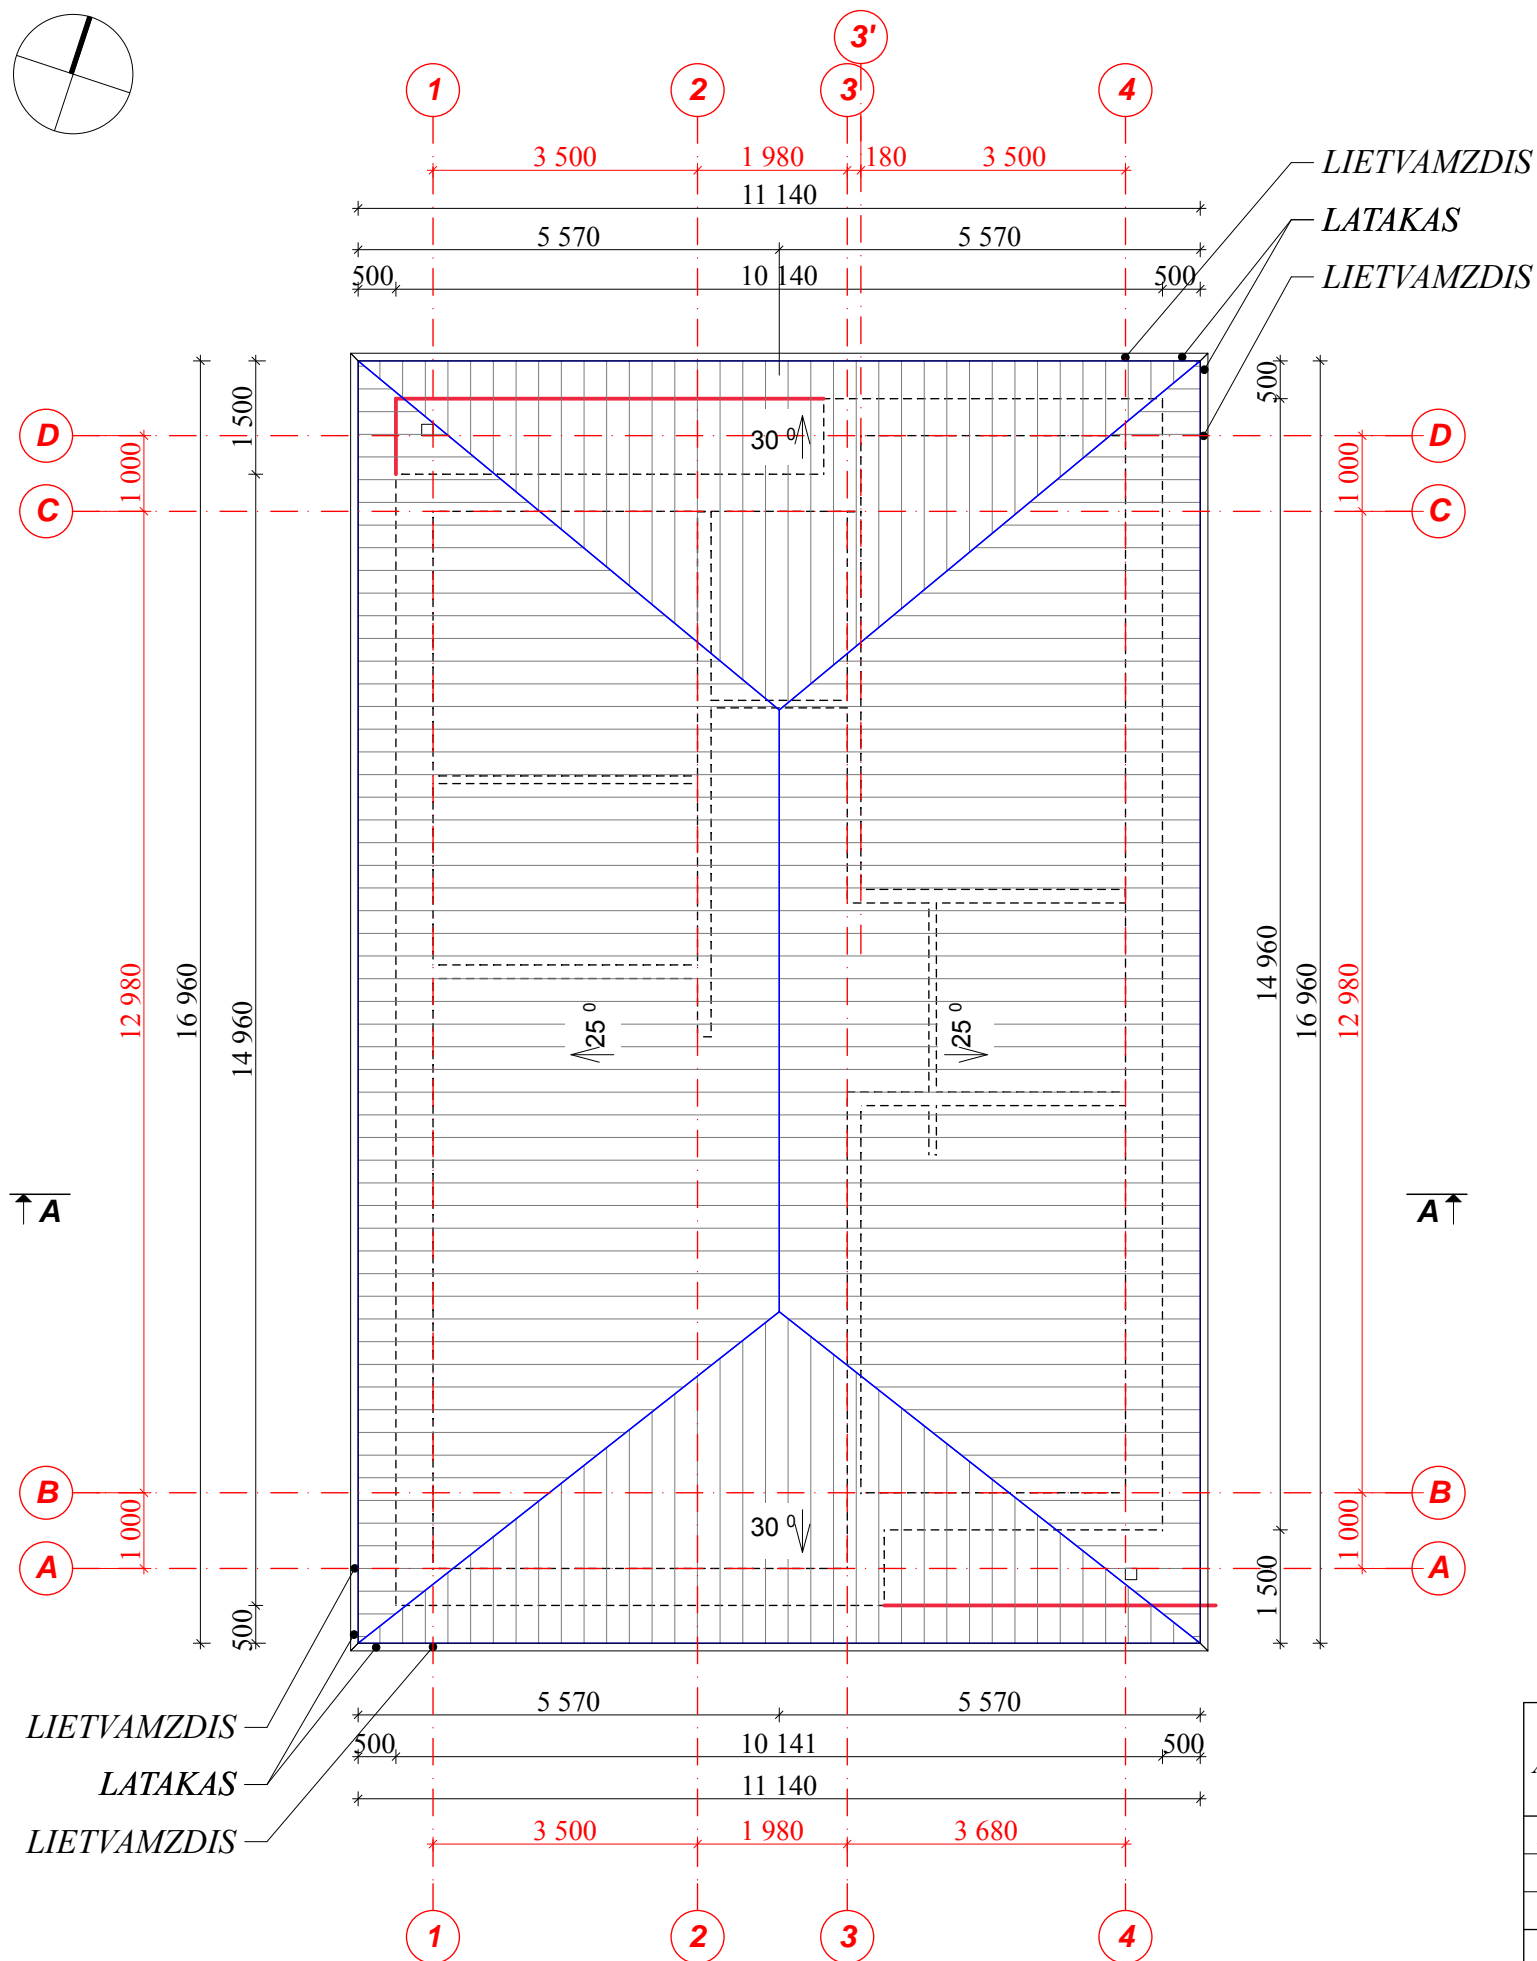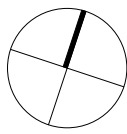


<i>Kval. Atestato Nr.</i>	<i>Architektė Skirmantė Kindurytė</i>			<i>Objektas/Adresas</i>		
<i>A 2179</i>	<i>Individuali veikla Mob.tel. Nr.: +370 612 43953 interjerolinija@gmail.com</i>			<i>Vienbučio gyvenamojo namo Jonavos r.sav., Užusalių sen., Užusalių k., Taikos g.12 statybos projektas</i>		
<i>PV,PDV</i>	<i>S.Kindurytė</i>		<i>2021</i>	<i>Brėžinys</i>		<i>Laida</i>
				ARCHITEKTŪRINIS PJŪVIS A-A M1:100		<i>0</i>
<i>Stadija</i>	<i>Statytojas</i>			<i>Žymuo</i>	<i>Lapas</i>	<i>Lapų</i>
<i>PP</i>	<i>R. V.</i>			<i>PP_2021-08-04-SA-BR-03</i>	<i>3</i>	<i>6</i>





PASTABOS:
 stogas - medinių konstrukcijų.
 Stogo danga - skarda.
 Lietaus surinkimo latakai, lietvamzdžiai iš cinkuotos plieno skardos, dengtos plastizoliu.
 Namų stogo plotas - apie 240 m².

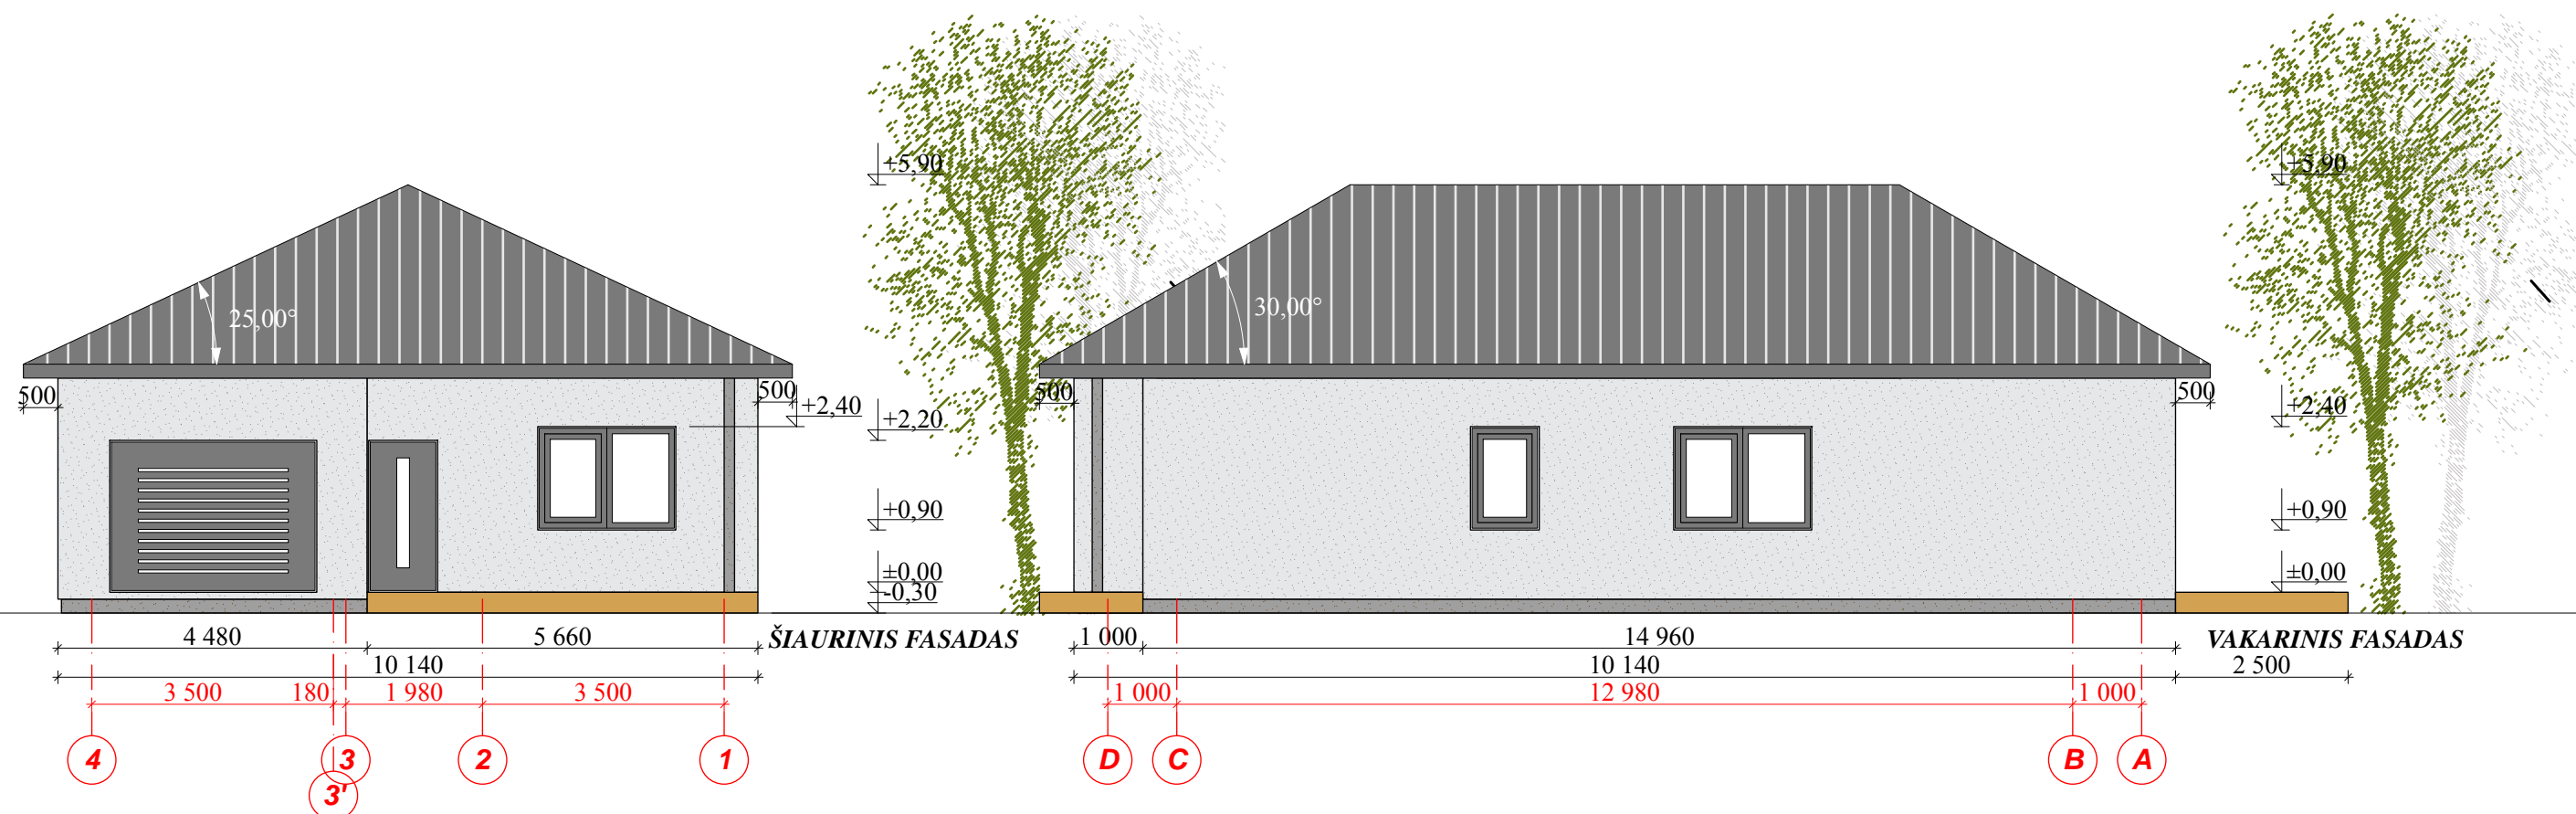Kval. Atestato Nr.	Architektė Skirmantė Kindurytė			Objektas/Adresas		
A 2179	Individuali veikla Mob.tel. Nr.: +370 612 43953 interjerolinija@gmail.com			Vienbučio gyvenamojo namo Jonavos r.sav., Užsalių sen., Užsalių k., Taikos g.12 statybos projektas		
PV,PDV	S.Kindurytė		2021	Brėžinys		Laida
				STOGO PLANAS MI:100		0
Stadija	Statytojas			Žymuo		Lapas
PP	R. V.			PP_2021-08-04-SA-BR-04		Lapų 4 6

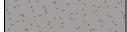

-  *STOGO DANGA - SKARDA RAL 7024*
-  *FASADO APDAILA - STRUKTŪRINIS TINKAS RAL 1013*
-  *COKOLIO APDAILA - STRUKTŪRINIS TINKAS RAL 7024*

<i>Kval. Atestato Nr.</i>	<i>Architektė Skirmantė Kindurytė</i>			<i>Objektas/Adresas</i> <i>Vienbučio gyvenamojo namo Jonavos r.sav., Užušalių sen., Užusalių k., Taikos g.12 statybos projektas</i>		
<i>A 2179</i>	<i>PV,PDV</i>	<i>S.Kindurytė</i>	<i>2021</i>	<i>Brėžinys</i> FASADAI M1:100		<i>Laida</i> <i>0</i>
<i>Stadija</i>	<i>Statytojas</i> <i>R. V.</i>			<i>Žymuo</i> <i>PP_2021-08-04-SA-BR-05</i>	<i>Lapas</i> <i>5</i>	<i>Lapų</i> <i>6</i>

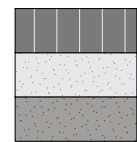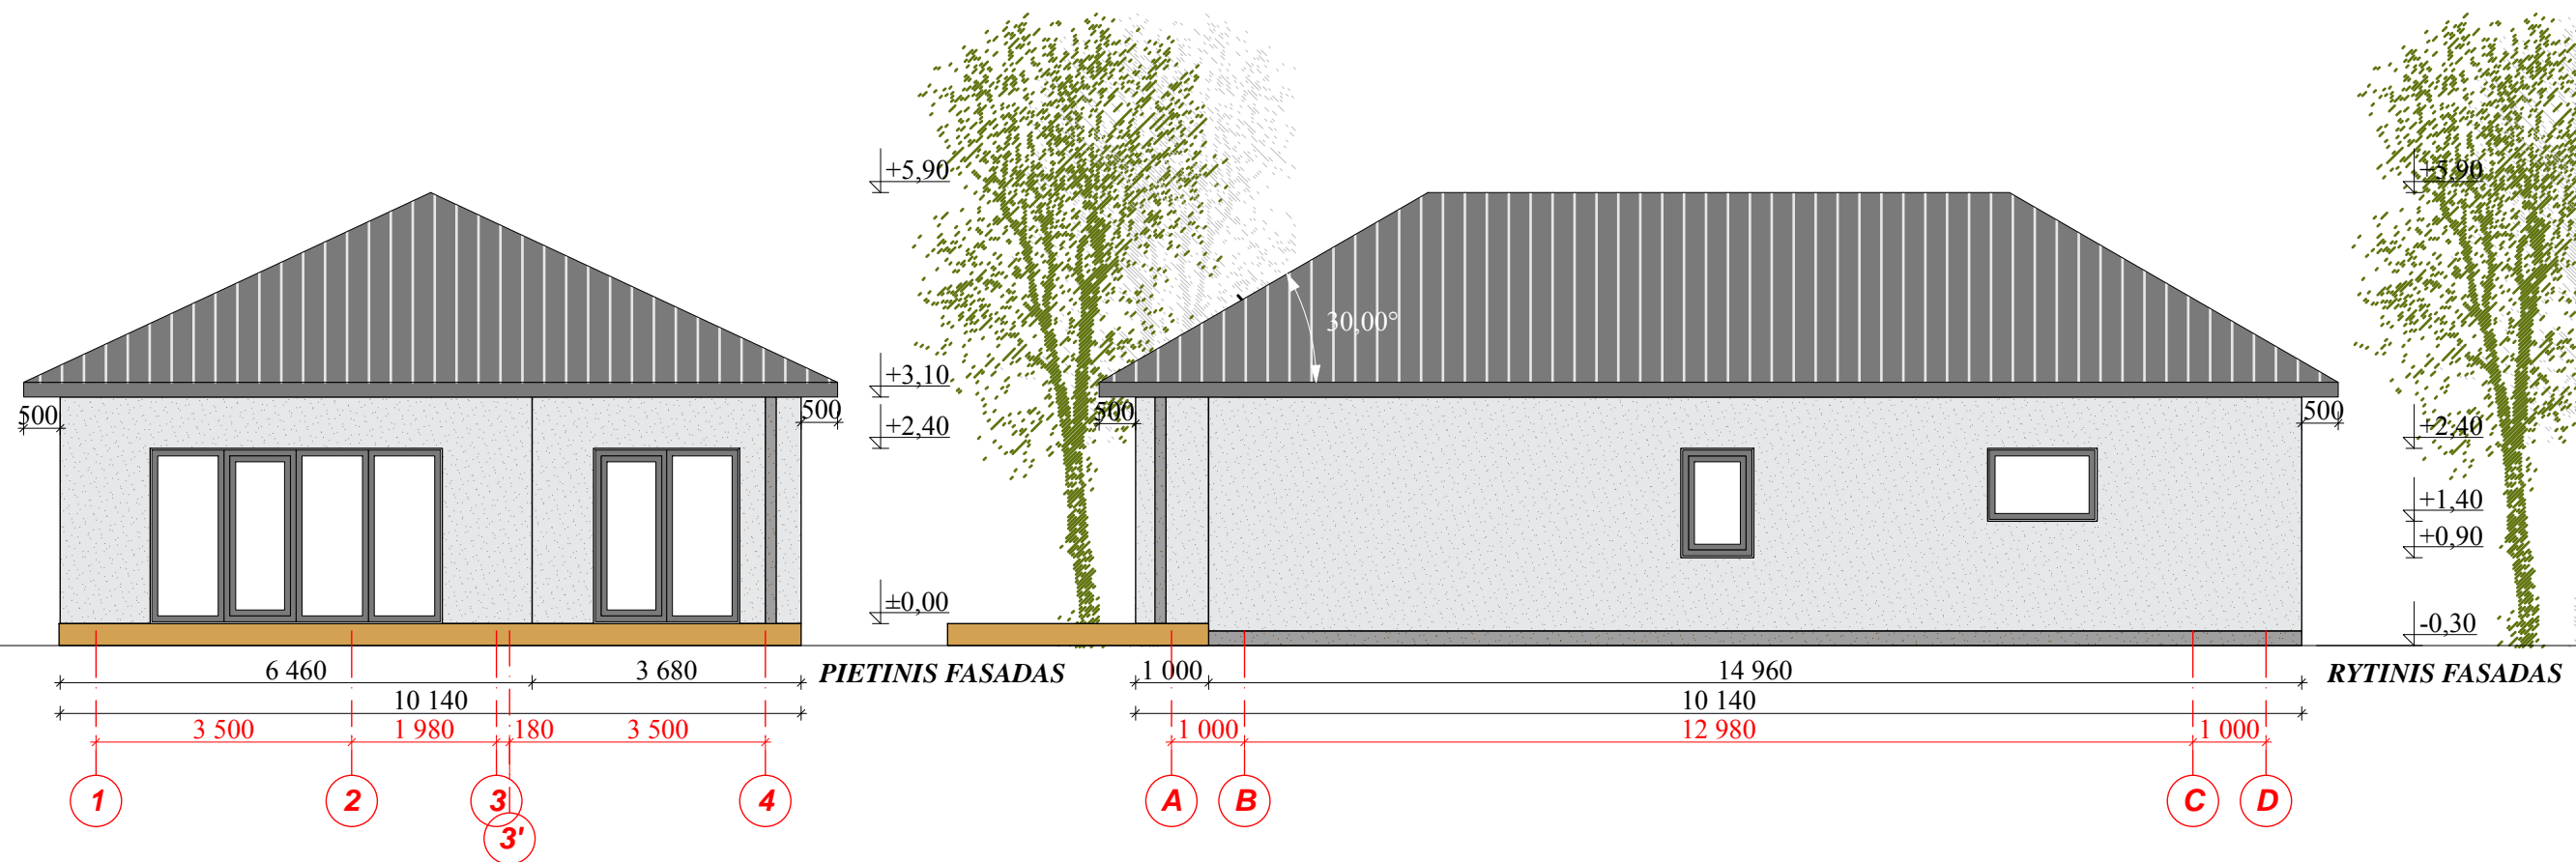

STOGO DANGA - SKARDA RAL 7024
 FASADO APDAILA - STRUKTŪRINIS TINKAS RAL 1013
 COKOLIO APDAILA - STRUKTŪRINIS TINKAS RAL 7024

Kval. Atestato Nr.	Architektė Skirmantė Kindurytė <small>Individuali veikla Mob.tel. Nr.: +370 612 43953 interjerolinija@gmail.com</small>			Objektas/Adresas Vienbučio gyvenamojo namo Jonavos r.sav., Užusalių sen., Užusalių k., Taikos g.12 statybos projektas	
A 2179	PV,PDV	S.Kindurytė		2021	Brėžinys FASADAI M1:100
					Laida 0
Stadija	Statytojas			Žymuo	Lapas
PP	R. V.			PP_2021-08-04-SA-BR-06	Lapų 6