

Projektą paregė:	MILDA MIKULIONYTĖ OGORODOVA INDIVIDUALIOS VEIKLOS PAŽYMA NR. 714774 TEL. 861670564	
Objektas:	Pastato-naminių gyvūnėlių laikinoji globa ir dresūra Šiaulių r. sav. Šiaulių kaimiškoji sen. Žaliūkių k., Ilgoji g. 24 A formuojant tris turtinius vienetus ir dviejų iš jų paskirties keitimo į gamybos nekeičiant pagrindinės pastato paskirties kapitalinio remonto projektas.	
Statybos rūšis:	Kapitalinis remontas	
Statinio kategorija:	Neypatingas statinys	
Projekto stadija:	TP	
Projekto dalis:	BD, AS	
Projekto žymuo:	TP-PK21/08/18	
Statytojas(užsakovas)	Uab „Baltic Gold“	
PV(arch.):	Jūra Šadauskaitė	At.Nr. A1214
Arch:	M.Mikulionytė-Ogorodova at. Nr. ET-I039174	
	Vilnius 2021	

PRITARIU
Šiaulių rajono savivaldybė

Šiaulių rajono savivaldybės administracijos
Architektūros ir planavimo skyriaus
vyriausioji specialistė
2021 m. spalio 20 d. NR. 18
Jovita Rūklėnė

PROJEKTINIŲ PASIŪLYMŲ RENGIMO UŽDUOTIS

2021-08 - 30 m.

Vilnius

Statytojas(užsakovas)	Uab „Baltic gold“
Statinio projekto pavadinimas	Pastato –naminių gyvūnėlių laikinoji globa ir desūra Šiaulių r. sav., Šiaulių kaimiškoji sen., Žaliūkių k., Ilgoji g. 24A formuojant tris turtinius vienetus ir dviejų iš jų paskirties keitimo į gamybos nekeičiant pagrindinės pastato paskirties kapitalinio remonto projektas
Statybos vieta	Šiaulių r. sav., Šiaulių kaimiškoji sen., Žaliūkių k., Ilgoji g. 24 A
Statinio statybos rūšis	Paprastasis remontas
Statinio kategorija	Neypatingas
Statinio paskirtis	Kita
Žemės sklypo ir statinio (techniniai paskirties rodikliai)	-sklypo plotas 5337 m ² -sklypo užstatymo intensyvumas- eamas -sklypo užstymo tankumas –esamas -pastatų aukštų skaičius -1a. -pastato benras plotas –671,00 m ² -pastato aukštis nuo žemės paviršiaus-nuo 3,40 iki 4.75m - I turtinis vienetas (gamybos paskirtis) 191.27m ² t.y28,50% - II turtinis vienetas (Pastato –naminių gyvūnėlių laikinoji globa ir desūra)342.12m ² t.y51% - I turtinis vienetas (gamybos paskirtis)137.52m ² t.y20.50%
Projektinių pasiūlymų paskirtis	- Išreikšti Statytojo sumanyto projektuoti statinio architektūros ir kitų pagrindinių sprendinių idėją; - Informuoti visuomenę apie planuojama statinį, kuris pagal STR 1.04.04:2017 „Statinio projektavimas , projekto ekspertizė“ 4 priedo punktą „Kiti statiniai“
Projektinių pasiūlymų sudėtis	1. Aiškinamasis raštas; 2. Grafinė dalis (brėžiniai)
Statytojo pateikiami dokumentai ir kiti duomenys	1. Registro centro išrašai; 2. Projektiniai pasiūlymai

Projektinių pasiūlymų rengėjas Mildos Mikulionytės –Ogorodovos individualios veiklos pažyma Nr. 714774

AIŠKINAMASIS RAŠTAS

1. Projekto tikslas

Projektu siekiama atlikti Pastato –naminių gyvūnėlių laikinoji globa ir desūra Šiaulių r. sav., Šiaulių kaimiškoji sen., Žaliūkių k., Ilgoji g. 24A formuojant tris turtinius vienetus ir dviejų iš jų paskirties keitimo į gamybos nekeičiant pagrindinės pastato paskirties kapitalinio remonto projektą

2. Bendrieji duomenys

Nagrinėjamas pastatas, unikalus nuosavybės teise priklauso UAB „Baltic Gold“ ir J. Š. Pastatas yra suformuotame žemės sklype, kad. nr. 177/0004:242, adresu Šiaulių r.sav, Šiaulių kaimiškoji sen., Žaliūkių k., Ilgoji g 24A.
Statybos rūšis –vadovaujantis STR1.01.08:2002 „Statinio statybos rūšys“ –kapitalinis remontas

Projekto pavadinimas:– Pastato –naminių gyvūnėlių laikinoji globa ir desūra Šiaulių r. sav., Šiaulių kaimiškoji sen., Žaliūkių k., Ilgoji g. 24A formuojant tris turtinius vienetus ir dviejų iš jų paskirties keitimo į gamybos nekeičiant pagrindinės pastato paskirties kapitalinio remonto projektas

Projekto statytojas: UAB „Baltic Gold“ ir J. Š.

Projektuotojas: -Milda Mikulionytė –Ogorodova
Projekto vadovas –J.Šadauskaitė at.nr. A 1214

Statybos vieta: Šiaulių r.sav, Šiaulių kaimiškoji sen., Žaliūkių k., Ilgoji g. 24A
Žemės sklypo plotas: 5337 m
Žemės sklypo naudojimo paskirtis: kita.

3. Dokumentai, kuriais remiantis rengtas projektas

Vykdamas tolimesnius objekto projektavimo, tyrimo, statybos ir kitus darbus, privaloma vadovautis:

Reglamento šifras	Pavadinimas
STR 1.01.05:2007	"Normatyviniai statybos techniniai dokumentai"
STR 1.01.08:2002 (aktuali)	„Statinio statybos rūšys“
STR 1.04.04:2017 (aktuali)	„Statinio projektavimas, projekto ekspertizė“
STR 1.01.03:2017	„Statinių klasifikavimas“
STR 1.05.01:2017	„Statybą leidžiantys dokumentai. Statybos užbaigimas. Statybos sustabdymas. Savavališkos statybos padarinių šalinimas. statybos pagal neteisėtai išduota statyba leidžianti dokumenta
STR 1.06.01:2016	„Statybos darbai. statinio statybos priežiūra“
1994 m. gruodžio 22 d. Nr. I-733 Vilnius	Lietuvos respublikosnekilnojamųjų kultūros vertybių apsaugos įstatymas
STR 1.01.01:2005	„Kultūros paveldo statinio tvarkomųjų statybos darbu reglamentai“
Lietuvos higienos norma hn 33:2011	„Triukšmo ribiniai dydžiai gyvenamuosiuose ir visuomeninės paskirties pastatuose bei jų
HN 40:2000	„Gyvenamųjų ir visuomeninių pastatų patalpų mikroklimatas“

NORMOS HN 24:2003	„Geriamojo vandens saugos ir kokybės
HN	„Pagrindinės radiacinės saugos normos“
HN 80:2011	„Elektromagnetinis laukas darbo vietose ir gyvenamojoje aplinkoje. parametrų normuojamos vertės ir matavimo reikalavimai 10 khz–300 ghz
HN	„Draudžiamos ir ribojamos medžiagos“
HN 105:2004	„Polimeriniai statybos produktai ir polimerinės baldinės medžiagos“
HN 104:2011	„Gyventojų sauga nuo elektros linijų sukuriamo elektromagnetinio
2002-12-30 įsakymas, Nr. 522	"Nekilnojamojo turto objektų kadastrinių matavimų ir kadastro duomenų surinkimo bei
STR 2.01.01(1):2005	Esminis statinio reikalavimas. „Mechaninis atsparumas ir pastovumas"
STR 2.01.01(2):1999 (aktuali	"Esminiai statinio reikalavimai. Gaisrinė sauga"
2013-10-04 įsakymas, Nr. 1-249	"Dūmų ir šilumos valdymo sistemų projektavimo ir įrengimo taisyklės"
2010-12-07 įsakymas Nr. 1-338 (aktuali redakcija)	"Gaisrinės saugos pagrindiniai reikalavimai"
2011-02-22 įsakymas, Nr. 1-64	"Gyvenamųjų pastatų gaisrinės saugos taisyklės"
STR 2.01.01(3):1999 (aktuali	"Esminiai statinio reikalavimai. Higiena, sveikata, aplinkos apsauga"
STR 2.01.01(4):2008	"Esminiai statinio reikalavimai. Naudojimo sauga"
STR 2.01.01(5):2008	"Esminis statinio reikalavimas. Apsauga nuo
STR 2.01.06:2009	"Statinių apsauga nuo žaibo. Išorinė statinių apsauga nuo žaibo"
STR 2.02.01:2004 (aktuali	"Gyvenamieji pastatai"
STR 2.02.09:2005 (aktuali	"Vienbučiai ir dvibučiai gyvenamieji pastatai"
STR 2.09.02:2005 (aktuali	"Šildymas, vėdinimas ir oro kondicionavimas"
STR 2.01.01(6):2008	"Esminis statinio reikalavimas. Energijos taupymas ir šilumos
STR 2.06.04:2014	"Gatvės ir vietinės reikšmės keliai. Bendrieji

4. Gerbūvio sutvarkymas

Esama padėtis

Sklypas, kuriame yra pastatas adresu Šiaulių r.sav, Šiauliųkaimiškoji sen., Žaliūklių k., Ilgoji g. 24A. Žemės sklypo naudojimo paskirtis – kita. Numatoma 15% teritorijos apželdinimas

Eismo organizavimas

Transportas į sklypą patenka pro pagrindinį įvažiavimą. Įvažiavimas 3,5m pločio. Šalia įvažiavimo pėstiesiems numatyti varteliai 1,2 m. pločio.

5. Pastato architektūriniai ir funkciniai sprendimai

Projektu siekiama padalinti pastatą į tris turtinius vienetus

- I turtinis vienetas (gamybos paskirtis) 191.27m².y28,50%
- II turtinis vienetas (Pastato –naminių gyvūnėlių laikinoji globa ir desūra)342.12m².y51%
- I turtinis vienetas (gamybos paskirtis)137.52m².y20.50%

Pastato pagrindinė paskirtis nekeičiama

Projektiniai sprendiniai neįtakoja esamo užstatymo. Patekimas iš lauko esamas. Pastato aukštingumas, plotas, užstatymas, išorės matmenys nekeičiami.

Patalpose gamybos patalpose numatoma medicininių kaukių gamyba.

Projektuojamo pastato vidaus aplinkos garso klasė C.

7, Statinių konstrukcijų sprendiniai

Pastato konstrukcijos, esminiai standumo rodikliai , gaisro apkrova ir pavojingumas nekeičiami. Projektiniai sprendiniai neįtakoja esamo užstatymo

8.Gaisrinė sauga

Statins suprojektuotas taip, kad kilus gaisrui:

- Statinio laikančios konstrukcijos tam tikrą laiką išlaiko apkrovas;
- Ribojamas ugnies bei dūmų plitimas;
- Ribojamas gaisro plitimas į gretimus pastatus;
- Žmonės gali saugiai išeiti iš pastato;
- Uniagesiai gelbėtojai gali saugiai dirbt;

Prie pastato yra numatytas tinkamas privažiavimas gaisrinei technikai. Kiemo privažiavimas danga-asfaltas.

Pastatas atsižvelgiant į jo gaisro apkrovos kategoriją ir jam statyti panaudotų konstrukcijų atsparumą ugniai, priskiriamas III atsparumo ugniai laipsniui, gaisro apkrovos kategorija-1.

I elektros tiekimo patikimumo kategorija vartotojai:evakuacinis apšvietimas, signalizacijos bei įspėjimo apie gaisrą sistema.

Aprūpinimas gesintuvais (pagal "Bendrosios gaisrinės taisyklės", 5 priedo 2 lentelę)

Pastate privalomi du 4 kg nešiojamieji milteliniai gesintuvai. Nešiojamieji gesintuvai turi atitikti LS EN 3 standartų serijos reikalavimus. Dūmai gaisro metu gali būti šalinami tik rankiniu būdu - atidarius langus.

Žaibosauga remiantis STR 2.01.06:2009 punktu 2 vienbutyje gyv. name (7.1) neprivaloma. Statybos produktų atitiktį techninėse specifikacijose nustatytiems raštu reikalavimams tiekėjas patvirtina

6. Higiena, sveikata, aplinkos apsauga

Statins suprojektuotas taip, kad nekeltų grėsmės statinyje ar prie jo būnantiems žmonėms dėl šių priežasčių:

- kenksmingų dujų išsiskyrimo;
- pavojingų dalelių ar dujų buvimo ore;
- vandens ar dirvožemio taršos ir gyvųjų organizmų naudojimo;
- netinkamo nuotekų, dūmų, kietųjų ar skystųjų atliekų pašalinimo-drėgmės statinio dalyse ir jo vidaus paviršiuose.

Statinyje sudaromos normalios darbo sąlygos-užtikrinančios optimalų temperatūros ir drėgmės režimą, kokybiškas geriamo vandens tiekimas, nuotekų šalinimas, patalpų šildymas, vėdinimas, natūralus ir dirbtinis apšvietimas. Pastato patalpų drėgmės ir temperatūros režimai

atitinka statybos normų reikalavimus. Pastatą numatoma apšildyti šilumos siurbliu. San.mazguose –elektrinis grindų šildymas; skaičiuojamoji patalpų temperatūra šildymo sezono metu +20°C, ventiliacija – rekuperacinė.

APŠVIETIMAS

Natūralus apšvietimas tenkina higienos normas.

APSAUGA NUO TRIUKŠMO

Statinio viduje triukšmo ir vibracijos šaltinių nebus. Garso izoliacijai naudojamų medžiagų, atitvarų rodikliai turi atitikti STR 2.01.07:2003 reikalavimus. Grindų konstrukcijoje rekomenduojama naudoti garsą sugeriančią izoliaciją. Statinys atitinka „C“ garso klasę

ELEKTROMAGNETINIS LAUKAS

Nagrinėjamoje aplinkoje nėra išdėstytų radiotechninių objektų, todėl nagrinėjamas statinys nepatenka į radiotechninių objektų skleidžiamos elektromagnetinės spinduliuotės sanitarines apsaugos ir ribinio užstatymo zonas.

LEGIONELIOZIŲ PREVENCIJA

Legioneliozių prevencijai karšto vandentiekio temperatūra palaikoma +55 laipsnių temperatūros. Pagal Lietuvos higienos normą HN 24:2003 „Geriamojo vandens saugos ir kokybės reikalavimai“ reikalavimus dėl saugaus geriamojo vandens tiekimo. Minėtos higienos normos 26.2. punktas nustato, kad pastato naudojimo metu, neatsižvelgiant į metų laikus, legioneliozės prevencijai pastato karšto vandens sistemoje vandens temperatūra turėtų būti 50-60 °C, o esant poreikiui, bet kuriuo metu būtų galimybė karšto vandens temperatūrą vandens šildytuve padidinti iki 66 °C, o vartotojų čiaupuose – iki 60 °C.

1 ml vandens mėginyje, paimtame iš bet kurios pastato karšto vandens grąžinimo vamzdinio vietos, neturi būti daugiau kaip 100 kolonijas sudarančių vienetų 37 °C temperatūroje.

Pastato karšto vandens sistema ar jos dalis turi būti plaunama geriamuoju vandeniu ir dezinfekuojama:

1. kai ji pradedama naudoti daugiau kaip po vieno mėnesio pertraukos;
2. po rekonstrukcijos ar po remonto;
3. kai negalima pašalinti vandens antrinės mikrobinės taršos požymių;
4. kai diagnozuojami vartotojų susirgimai

legioneliozėmis. Karšto vandens mėginiai imami pagal LST ISO 5667-7.

NAUDOJIMO SAUGA

Statinys suprojektuotas taip, kad būtų išvengta nelaimingų atsitikimų (dėl paslydimo, kritimo, sniego nuošliaužų, varveklių kritimo, susidūrimo, nudegimo, nutrenkimo ar susižalojimo elektros srove, sprogimo) rizikos.

Sklype įrengiamų dangų paviršiai šiurkštūs. Pastate pavojingų patalpų nėra.

Statybos užbaigimo procedūros metu reikia atlikti visuomenės sveikatą įtakančių veiksnių matavimus (pvz.geriamojo vandens kokybės, karšto vandens temperatūros, triukšmo, apšvietimo, mikroklimato) projektuojamuose pastatuose / aplinkoje ir jų rezultatus pateikti statybos užbaigimo komisijai.

7. Inžinerinis aprūpinimas

VANDENS TIEKIMAS, BUITINIŲ NUOTEKŲ SURINKIMAS Esamas

ELEKTROS TIEKIMAS Esamas – sutartis.

ŠILDYMAS

Šildymas numatomas elektra .

VĒDINIMAS

Patalpų vėdinimas numatomas natūralus, per langus . Rekomenduojama administracinėse patalpose įrengti rekuperaciją.

LIETAUS NUOTEKOS

Paviršinės nuotekos surenkamos į paviršinių nuotekų rezervuarus esančius teritorijoje. Vanduo panaudojamas teritorijos želdynų laistymui.

REIKALAVIMAI ŽMONĖMS SU NEGALIA

Projektas atliktas vadovaujantis STR 2.03.01:2010 Statinio ir teritorijos reikalavimai žmonių su negalia reikmėms.

ŽN pritaikytų durų, jas atidarius, angos beklūtis plotis, matuojant tarp varčios ir staktos vidaus, turi būti ne mažesnis kaip 850 mm. Jei durys yra dvivėrės neautomatinės, varstomosios varčios plotis turi būti toks, kad ją atidarius beklūtis angos plotis būtų ne mažesnis kaip 850 mm.

Slenksčiai ties lauko durimis turi

būti įrengiami ne aukštesni nei 20 mm. Durys pastato viduje turi būti be slenksčių.

Sanitariniai mazgai

Tualetų kabinų patalpoje takas palei kabinas turi būti ne siauresnis kaip 1 500 mm. ŽN pritaikytos kabinos dydis turi būti toks, kad, sumontavus būtinus prietaisus (unitazą, kriauklę, dušą ir kt.), kabinoje liktų laisvas 1 500 mm skersmens plotas vežimėliui važiuoti. Būtina įvertinti tai, kad važiuojant po kai kuriais sanitariniais prietaisais gali palįsti priekiniai vežimėlio rateliai.

Unitazas turi būti pastatytas taip, kad iš vieno jo šono liktų ne siauresnis kaip 900 mm tarpas vežimėliui

pastatyti. Unitazas turi būti pastatytas ne arčiau kaip 300 mm iki šoninės sienos ar pertvaros. Unitazo viršus turi būti 430-520 mm aukštyje nuo grindų paviršiaus. Šalia unitazo ant kabinos sienos 1 000-1 200 mm nuo grindų paviršiaus būtina pritvirtinti 2-3 kablius viršutiniams drabužiams, ramentams ar krepšiui pakabinti. Abipus unitazo 800 mm - 900 mm aukštyje nuo grindų turi būti įrengti atlenkiami ar pasukami horizontalūs turėklai su alkūnramsčiais. Ant kabinos sienos būtina įrengti lanksčią dušo žarną su dušo galvute, grindyse - angą vandeniui išbėgti. ŽN pritaikytos kabinos durys turi atsidaryti į išorę.

Be anksčiau aprašytos ŽN pritaikytos kabinos, horizontalius turėklus su alkūnramsčiais 800-900 mm

aukštyje abipus unitazo būtina įrengti dar vienoje iš kabinų, jei sanitariniame mazge yra daugiau kaip viena kabina.

Praustuvai turi būti pakabinti ne arčiau kaip 300 mm nuo šoninės sienos; praustuvo viršus turi būti

750-850 mm aukštyje nuo grindų paviršiaus. Prieš praustuvą būtina palikti ne mažesnę kaip 1 200 mm x

900 mm dydžio aikštelę ŽN su vežimėliu privažiuoti. Abipus ŽN pritaikyto praustuvo 800 mm-900 mm aukštyje reikia pritvirtinti turėklus .

Praustuvų, dušų, vonių čiaupai turi būti svirtiniai. Unitazų ir pisuarų vandens nuleidimo įtaisai turi būti

patogūs naudotis ŽN. Jie gali būti mechaniniai ar automatiniai.

Teritorijos ir vidaus elementai

Kiekvieno laiptakio viršuje ir apačioje turi būti įrengti įspėjamieji paviršiai.

Įspėjamasis paviršius turi būti laiptakio pločio bei 60cm ilgio atitaraukiant nuo artimiausios pakopos briaunos pe vienos pakopos plotį.

Žmonėms su negalia dabo vietos pritaikomos pirmame aukšte. Kadangi patekimui į pastatą laipteliai nenumatyti žmonės su negalia laisvai gali patekti į naujus turtinius vienetus.

8. Trečiųjų asmenų interesai

Šio projekto sprendiniai nepažeidžia trečiųjų asmenų interesų.

9. Parkavimas

Automobiliai parkuojami savame sklype. Automobilių skaičius numatomas pagal STR 2.06.04:2014 Gatvės ir vietinės reikšmės keliai. Bendrieji reikalavimai.

Aikštelė bus naudojama darbuotojų ir klientų automobilių parkavimui.

10. Bendri reikalavimai

Medžiagos, gaminiai, įranga naudojami sertifikuoti LR; Projektas atitinka LR SR aplinkosaugos, ekologinius, higieninius, priešgaisrinius reikalavimus. Projektą pakeisti galima tik gavus projekto autoriaus sutikimą ir suderinus su projektą derinusiomis tarnybomis.

Statybos užbaigimo procedūros metu reikia atlikti visuomenės sveikatą įtakančių veiksnių matavimus (pvz. geriamojo vandens kokybės, karšto vandens temperatūros, triukšmo, apšvietimo, mikroklimato) projektuojamuose pastatuose / aplinkoje ir jų rezultatus pateikti statybos užbaigimo komisijai.


PV A. Jurevičius



SUTARTINIAI ŽYMĖJIMAI

	SKLYPO RIBA
	NAGRINĖJAMAS PASTATAS
	IŠVAŽIAVIMAS
	ĮĖJIMAS

Atestato Nr.	Mildos Mikulionytės- Ogorodovos Individualios veikos pažyma Nr. 714774 tel. 861670564				Pastato- naminių gyvūnėlių laikinoji globa ir dresūra Šiaulių r, sav., Šiaulių kaimiškoji sen., Žaliūkų k., Ilgoji g. 24a formuojant du turinius vienetus ir vieno jų keitimo į gamybos paskirtį paprastojo remonto projektas	
Atestato Nr.	Pareigos	V.Pavardė	Parašas	Data	Situacijos schema	Laida
A1214	PV	J.Šadauskaitė				0
ET-I 039174	Arch.	M.Mikulionytė				
TP	Statytoja: UAB"BALTIC GOLD"				TP-PK-21/08/18	Lapas Lapų

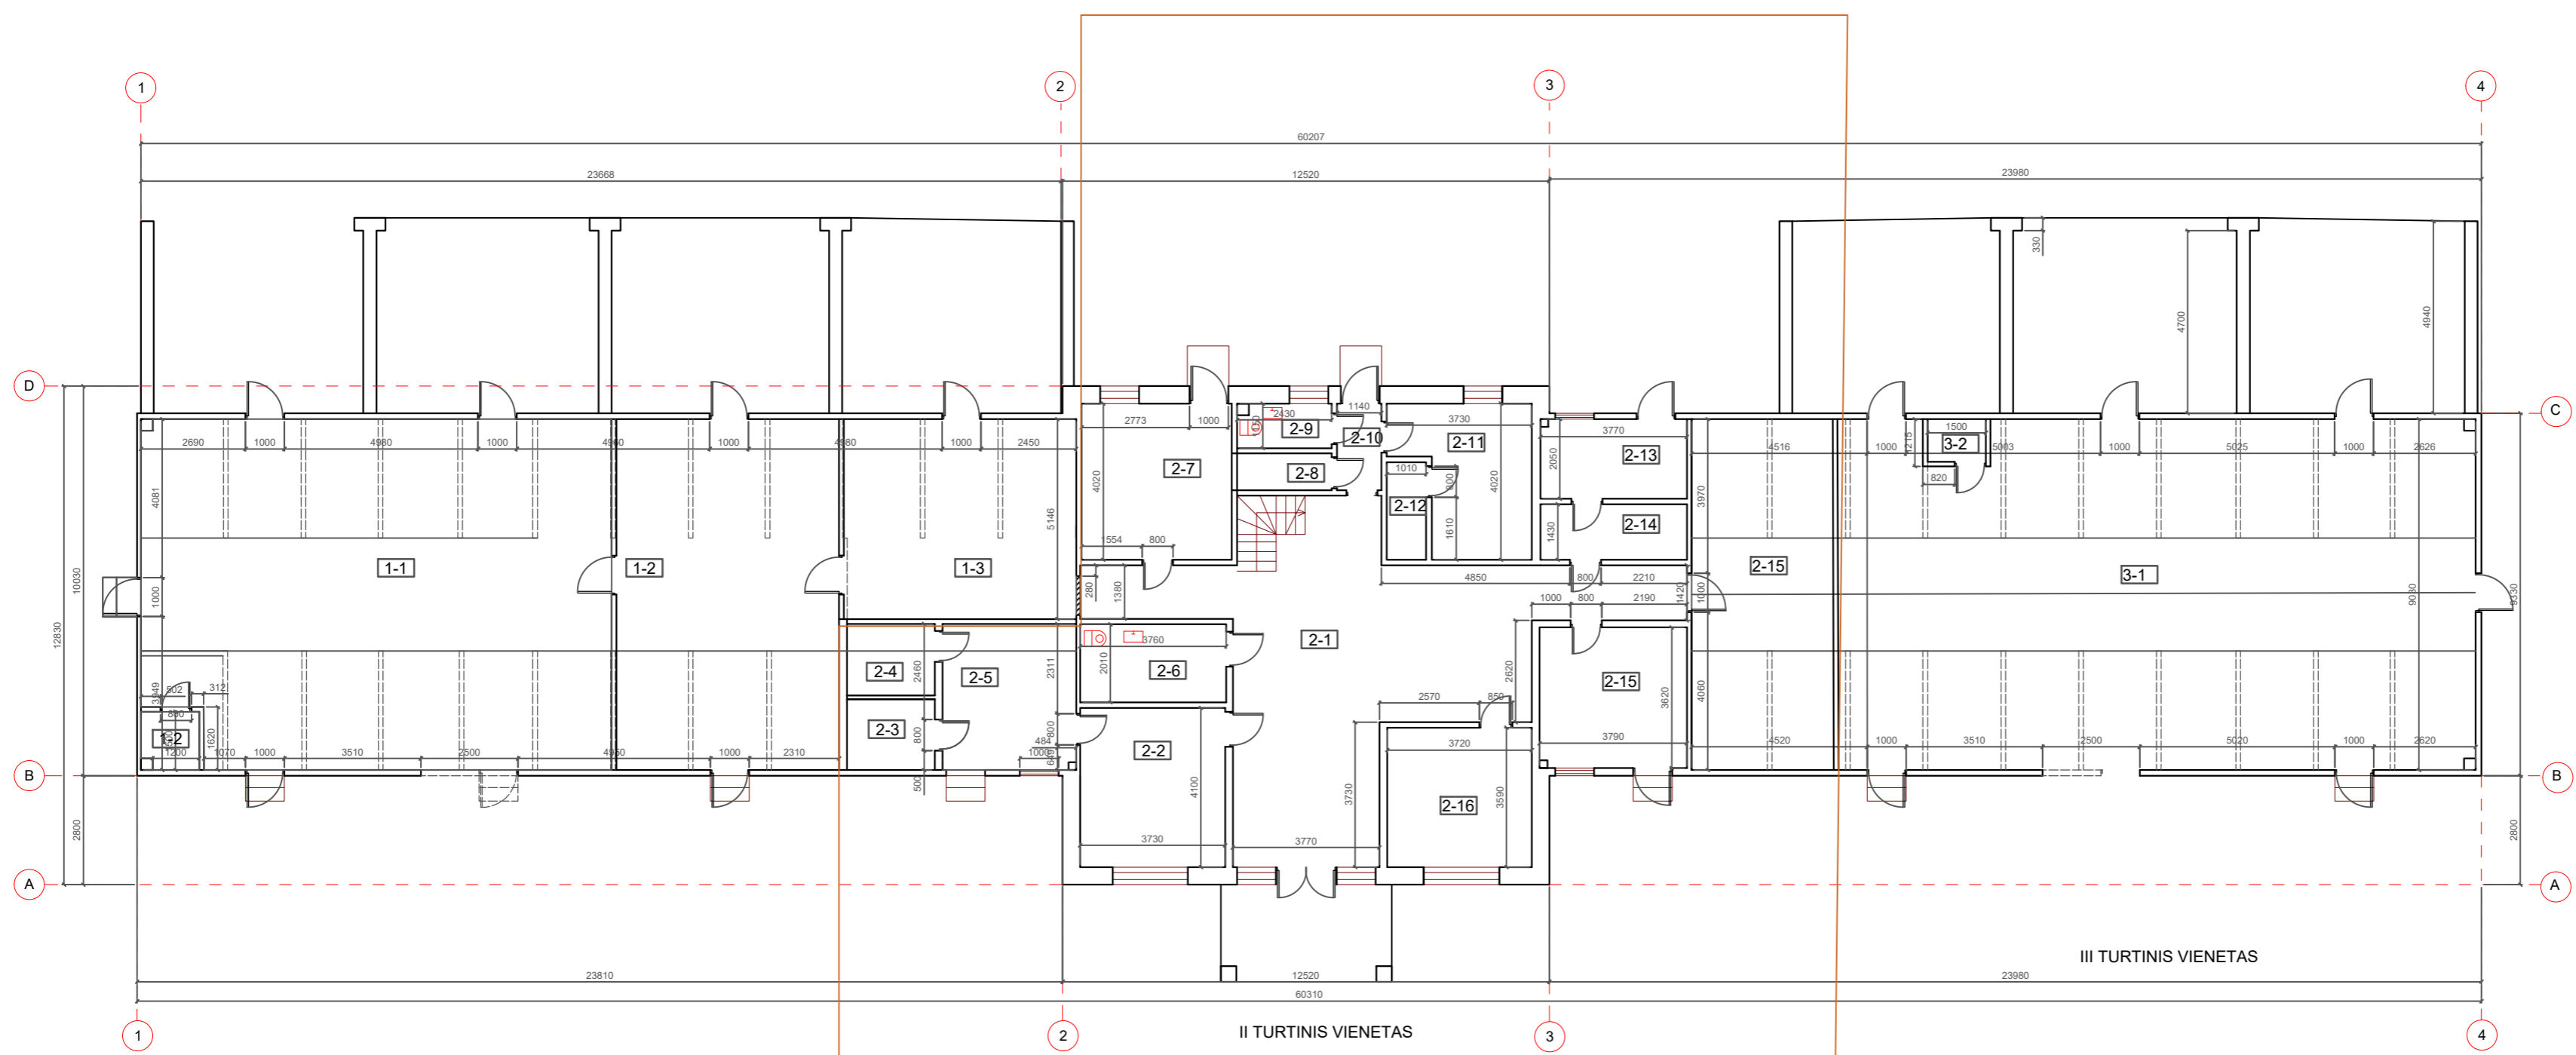

I TURTINIS VIENETAS

Eil. Nr.	Pavadinimas	Plotas m ²
1-1	GAMYBOS PATALPA	106.64
1-2	WC	2.16
1-2	GAMYBOS PATALPA	51.70
1-3	GAMYBOS PATALPA	30.77
	VISO	191.27


II TURTINIS VIENETAS

Eil. Nr.	Pavadinimas	Plotas m ²
2-1	PRIMAMASIS	60.17
2-2	APŽIŪROS KABINETAS	15.29
2-3	KARANTINO VOLJERAS	4.11
2-4	KARANTINO VOLJERAS	4.16
2-5	KARANTINO PLOVYKLA	12.89
2-6	SARMAŽŪRAS	7.56
2-7	TECHINĖ PATALPA	15.52
2-8	VALYTOJOS PATALPA	2.31
2-9	WC	2.70
2-10	KORIDORIS	2.54
2-11	DARBOTOJŲ PATALPA	11.91
2-12	DUŠINĖ	2.54
2-13	SANDELŲS	7.69
2-14	VIRTUVĖ	5.39
2-15	VIDAUS VOLJERŲ PATALPA	32.97
2-16	KIRPYKLA	13.68
2-17	ADMINISTRACINĖ PATALPA	13.35
	VISO	181.81

III TURTINIS VIENETAS

Eil. Nr.	Pavadinimas	Plotas m ²
3-1	GAMYBOS PATALPA	135.68
3-2	WC	1.64
	VISO	137.52

I TURTINIS VIENETAS

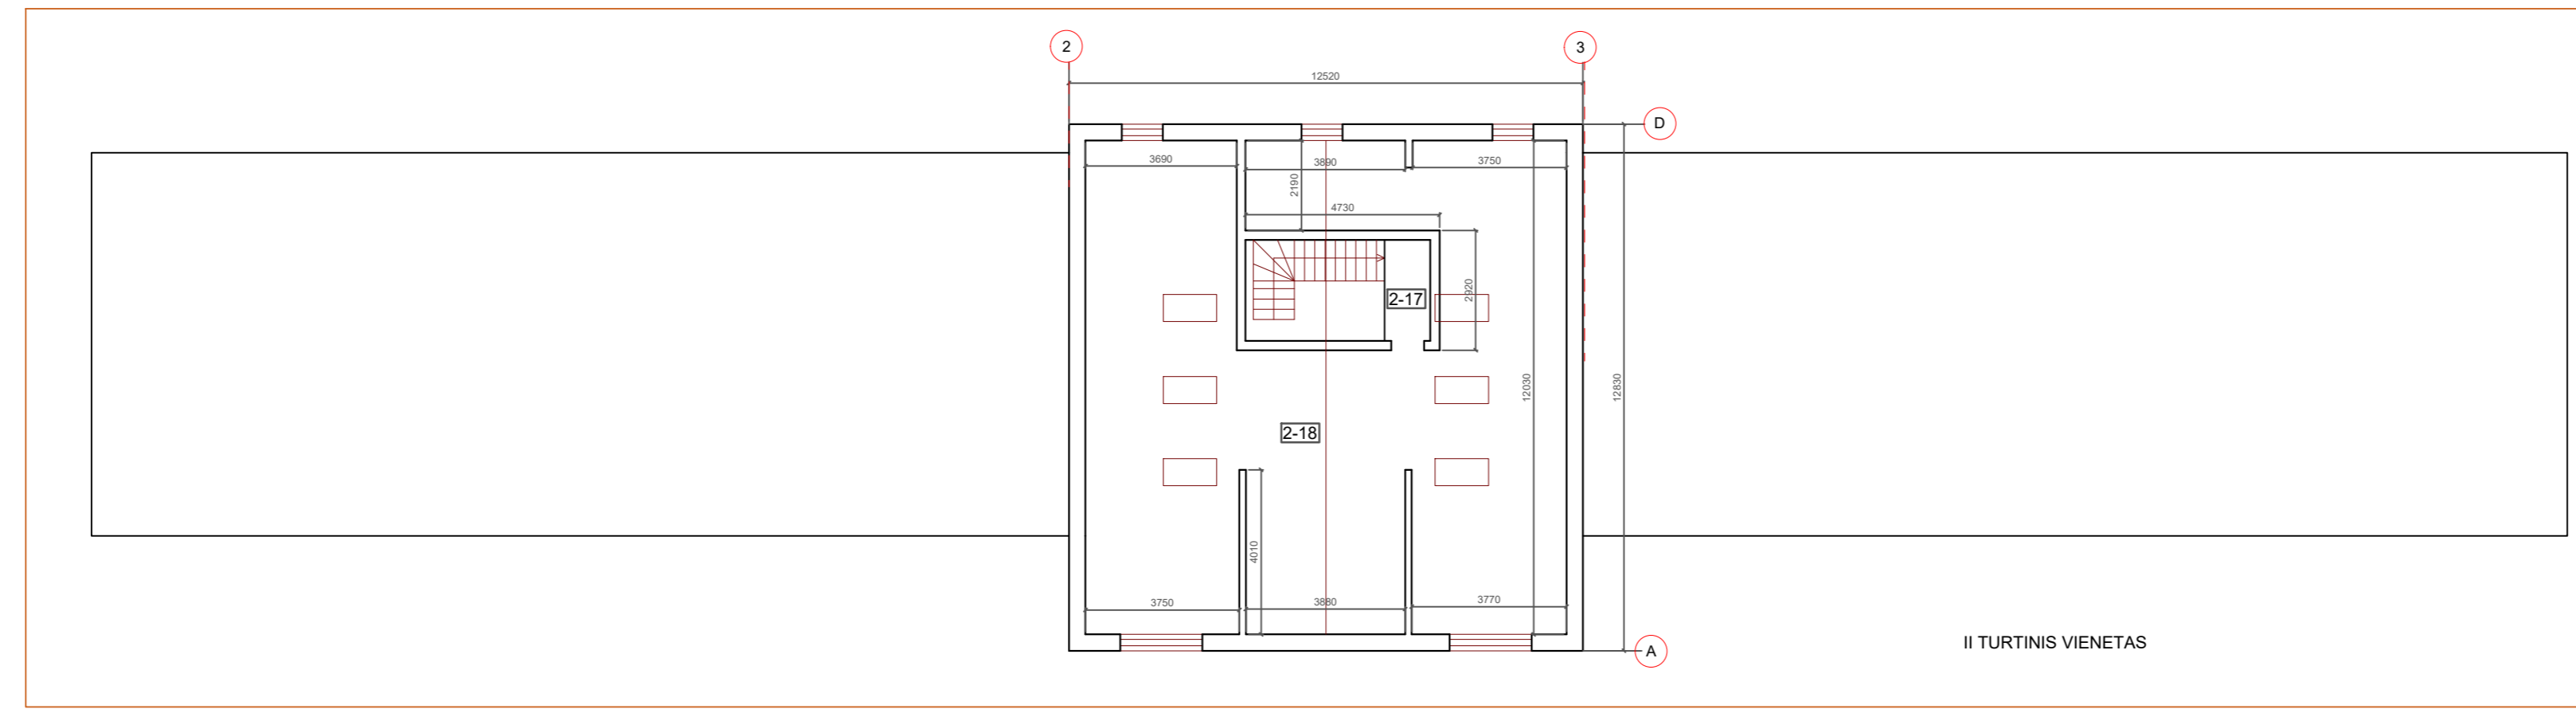

II TURTINIS VIENETAS

Eil. Nr.	Pavadinimas	Plotas m ²
2-17	LAIPTINĖ	2.73
2-18	PAGALBINĖ PATALPA	124.70
	VISO	127.43
	IŠ VISO	342.21

II TURTINIS VIENETAS

Atestato Nr.	Mildos Mikulionytės-Ogorodovos Individualios veiklos pažyma Nr. 714774 tel. 8651670564				Pastato naminių gyvūnėlių laikymo globa ir dresūra. Šiaulių r. sav. Šiaulių kaimiškoji sen., Žaliūkių k., Ilgoji g. 24a formuojant tris turtinius vienetus ir dviejų jų keitimo į gamybos paskirtį kapitalinio remonto projektas
Atestato Nr.	Pareigos	V.Pavardė	Parašas	Data	
A1214	PV	J.Sadauskaitė			Antro aukšto planas m1:100
ET-1-039174	Arch.	M.Mikulionytė			
TP	Statytojas: UAB "BALTIC GOLD"				TP-PK-21/08/18
					Lapas Lapų
					0



Atestato Nr.	Mildos Mikulionytės- Ogorodovos Individualios veikos pažyma Nr. 714774 tel. 861670564				Pastato- naminių gyvūnėlių laikinoji globa ir dresūra Šiaulių r, sav., Šiaulių kaimiškoji sen., Žaliūkų k., Ilgoji g. 24a formuojant du turinius vienetus ir vieno jų keitimo į gamybos paskirtį paprastojo remonto projektas		
Atestato Nr.	Pareigos	V.Pavardė	Parašas	Data	Vizualinė informacija	Laida	
A1214	PV	J.Šadauskaitė				0	
ET-I 039174	Arch.	M.Mikulionytė					
TP	Statytoja: UAB"BALTIC GOLD"				TP-PK-21/08/18	Lapas	Lapų



Atestato Nr.	Mildos Mikulionytės- Ogorodovos Individualios veikos pažyma Nr. 714774 tel. 861670564				Pastato- naminių gyvūnėlių laikinoji globa ir dresūra Šiaulių r. sav., Šiaulių kaimiškoji sen., Žaliūkų k., Ilgoji g. 24a formuojant du turtinius vienetus ir vieno jų keitimo į gamybos paskirtį paprastojo remonto projektas			
Atestato Nr.	Pareigos	V.Pavardė	Parašas	Data	Vizualinė informacija		Laida	
A1214	PV	J.Šadauskaitė					0	
ET-I 039174	Arch.	M.Mikulionytė						
TP	Statytoja: UAB"BALTIC GOLD"				TP-PK-21/08/18		Lapas	Lapų



Atestato Nr.	Mildos Mikulionytės- Ogorodovos Individualios veikos pažyma Nr. 714774 tel. 861670564				Pastato- naminių gyvūnėlių laikinoji globa ir dresūra. Šiaulių r, sav., Šiaulių kaimiškoji sen., Žaliūkų k., Ilgoji g. 24a formuojant du turinius vienetus ir vieno jų keitimo į gamybos paskirtį paprastojo remonto projektas	
Atestato Nr	Pareigos	V.Pavardė	Parašas	Data	Vizualinė informacija	Laida
A1214	PV	J.Šadauskaitė				0
ET-I 039174	Arch.	M.Mikulionytė				
TP	Statytoja: UAB"BALTIC GOLD"				TP-PK-21/08/18	Lapas Lapų



Atestato Nr.	Mildos Mikulionytės- Ogorodovos Individualios veikos pažyma Nr. 714774 tel. 861670564				Pastato- naminių gyvūnėlių laikinoji globa ir dresūra Šiaulių r, sav., Šiaulių kaimiškoji sen., Žaliūkų k., Ilgoji g. 24a formuojant du turinius vienetus ir vieno jų keitimo į gamybos paskirtį paprastojo remonto projektas			
Atestato Nr.	Pareigos	V.Pavardė	Parašas	Data	Vizualinė informacija		Laida	
A1214	PV	J.Šadauskaitė					0	
ET-I 039174	Arch.	M.Mikulionytė						
TP	Statytoja: UAB"BALTIC GOLD"				TP-PK-21/08/18		Lapas	Lapų



Atestato Nr.	Mildos Mikulionytės- Ogorodovos Individualios veikos pažyma Nr. 714774 tel. 861670564				Pastato- naminių gyvūnėlių laikinoji globa ir dresūra Šiaulių r, sav., Šiaulių kaimiškoji sen., Žaliūkų k., Ilgoji g. 24a formuojant du turinius vienetus ir vieno jų keitimo į gamybos paskirtį paprastojo remonto projektas		
Atestato Nr.	Pareigos	V.Pavardė	Parašas	Data	Vizualinė informacija	Laida	
A1214	PV	J.Šadauskaitė				0	
ET-I 039174	Arch.	M.Mikulionytė					
TP	Statytoja: UAB"BALTIC GOLD"				TP-PK-21/08/18	Lapas	Lapų



Atestato Nr.	Mildos Mikulionytės- Ogorodovos Individualios veikos pažyma Nr. 714774 tel. 861670564				Pastato- naminių gyvūnėlių laikinoji globa ir dresūra Šiaulių r. sav., Šiaulių kaimiškoji sen., Žaliūkų k., Ilgoji g. 24a formuojant du turtinius vienetus ir vieno jų keitimo į gamybos paskirtį paprastojo remonto projektas			
Atestato Nr.	Pareigos	V.Pavardė	Parašas	Data	Vizualinė informacija		Laida	
A1214	PV	J.Šadauskaitė					0	
ET-I 039174	Arch.	M.Mikulionytė						
TP	Statytoja: UAB"BALTIC GOLD"				TP-PK-21/08/18		Lapas	Lapų



Atestato Nr.	Mildos Mikulionytės- Ogorodovos Individualios veikos pažyma Nr. 714774 tel. 861670564				Pastato- naminių gyvūnėlių laikinoji globa ir dresūra Šiaulių r, sav., Šiaulių kaimiškoji sen., Žaliūkų k., Ilgoji g. 24a formuojant du turinius vienetus ir vieno jų keitimo į gamybos paskirtį paprastojo remonto projektas		
Atestato Nr.	Pareigos	V.Pavardė	Parašas	Data	Vizualinė informacija		Laida
A1214	PV	J.Šadauskaitė					0
ET-I 039174	Arch.	M.Mikulionytė					
TP	Statytoja: UAB"BALTIC GOLD"				TP-PK-21/08/18		Lapas Lapų



Atestato Nr.	Mildos Mikulionytės- Ogorodovos Individualios veikos pažyma Nr. 714774 tel. 861670564				Pastato- naminių gyvūnėlių laikinoji globa ir dresūra. Šiaulių r, sav., Šiaulių kaimiškoji sen., Žaliūkų k., Ilgoji g. 24a formuojant du turinius vienetus ir vieno jų keitimo į gamybos paskirtį paprastojo remonto projektas		
Atestato Nr	Pareigos	V.Pavardė	Parašas	Data	Vizualinė informacija	Laida	
A1214	PV	J.Šadauskaitė				0	
ET-I 039174	Arch.	M.Mikulionytė					
TP	Statytoja: UAB"BALTIC GOLD"				TP-PK-21/08/18	Lapas	Lapų