


BRĚŽINIAI



SUTARTINIAI ŽENKLAI

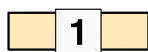


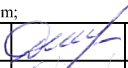
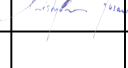
Projektuojamas Pagalbinio ūkio paskirties pastato




Sklypo ribos
(unikalus sklypo nr.:
4 760-0001-0023)

PASTABOS:

1. Projektas atitinka statybos techninius reglamentus bei ekologinius, higieninius bei priešgaisrinius reikalavimus.

Atestato Nr.		MB „Statybinis aukštis“, Juridinio asmens kodas 305342078, Vytauto g. 156-7, Šiauliai, Tel. 8 601 88978, vozbutedaiva@gmail.com;			OBJKTAS: Pagalbinio ūkio paskirties pastato, Lazdyniškių k. 13, Kriukų sen., Jonišio r. sav., statybos projektas. Sklypo unikalus nr.: 4 760-0001-0023, Kadastrinis nr.: 4 760/000123, Lieporių k.v.		
		35973	PV	D. Vozbutė		2021	SITUACIJOS SCHEMA
A1722	SA PDV	K. Murauskas		2021	0		
LT	Užsakovas (statytojas): I S			202115S-01-TDP-SP.B-01		Lapas	Lapų
						1	1

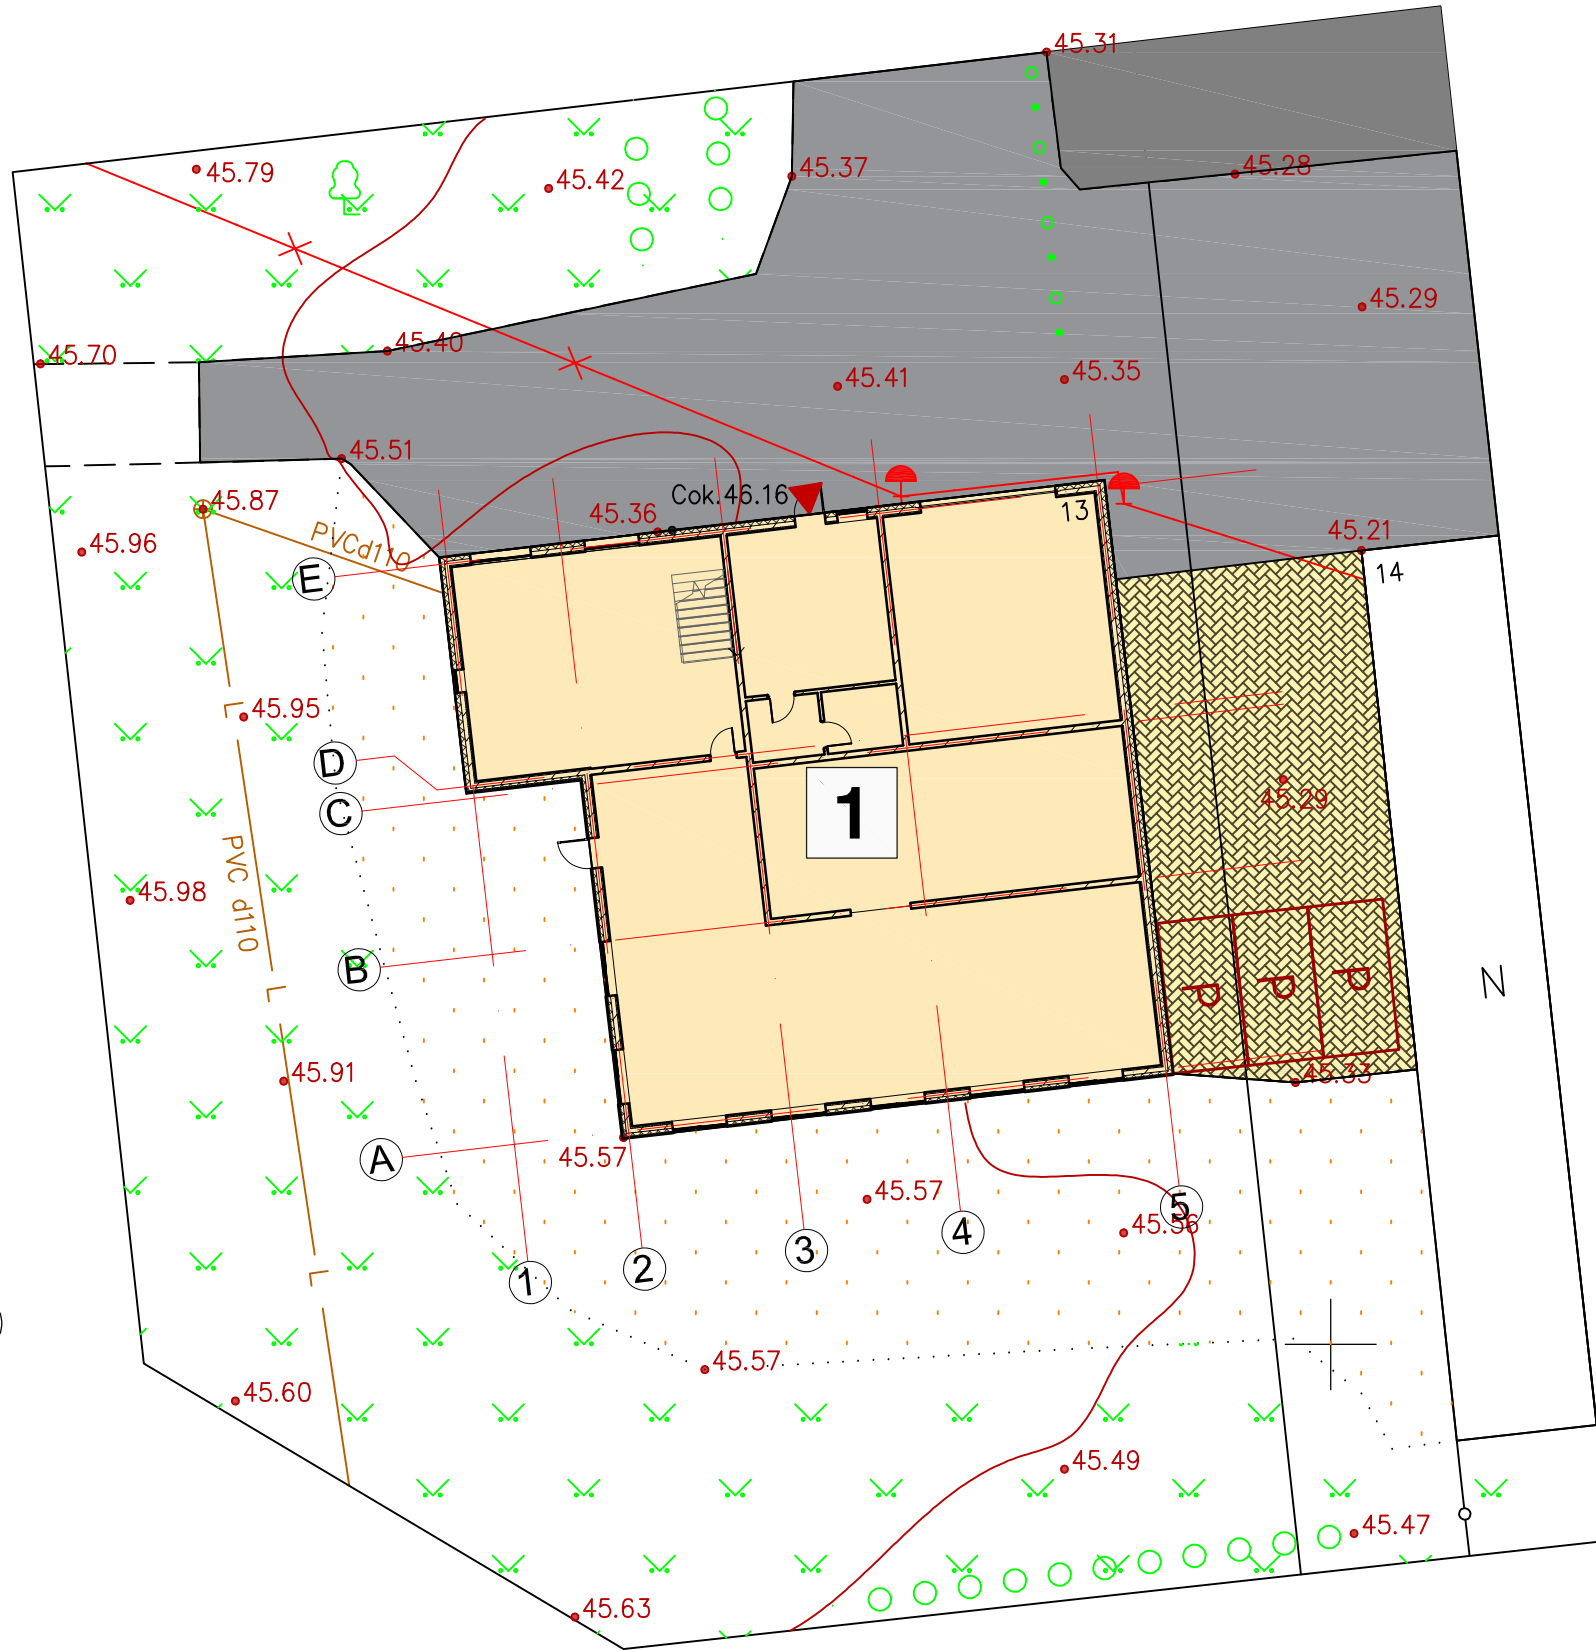

491350
6240750


SUTARTINIAI ŽENKLAI	
	Projektuojamas Pagalbinio ūkio paskirties pastatas
	Esama žvyro danga
	Pagrindinis įėjimas į pastatą
	Esami ir projektuojami želdiniai
	Projektuojama automobilio stovėjimo vieta (2,5x5 m)
	Esamas įvažiavimas į sklypą (įvažiavimo plotis - ≥3,5m)
	Projektuojamas kieto pagrindo grindinys (trinkelės, žvyras, kt.) tinkamas autotransporto judėjimui

PAGRINDINIAI RODIKLIAI			
Pavadinimas	Rodiklis	Maksimalios vertės	Mato vnt.
SKLYPO RODIKLIAI			
Sklypo plotas	13113	-	m ²
Sklypo užstatymo intensyvumas	7,08	15	%
Sklypo užstatymo tankumas	7,08	15	%
VIENO BUTO GYVENAMOJO NAMO RODIKLIAI			
Pastato užstatymo plotas	391,65	-	m ²
Bendras plotas	512,61	-	m ²
Naudingasis plotas	512,61	-	m ²
Pagrindinis plotas	358,59	-	m ²
Gyvenamasis plotas	132,78	-	m ²
Pagalbinis plotas	21,24	-	m ²
Garažų plotas	-	-	m ²
Pastato tūris	1716	-	m ³
Aukštų skaičius	2	-	vnt.
Pastato aukštis	7,10	-	m
Energinio naudingumo klasė	-	-	-


- PASTABOS:**
1. Sklypo plane matmenys nurodyti metrais (m).
 2. Projektuojamas pastatas atvaizduojamas pirmo aukšto planu. Atstumai nuo pastato iki sklypo ribos matuojami nuo sienos išorinio gabarito. Koordinatės rodo sklypo kampus ir ašių susikirtimo vietą.
 3. Vadovaujantis STR 2.06.04:2014 „Gatvės ir vietinės reikšmės keliai“ sklype numatytas atinkamas automobilių stovėjimo vietų skaičius. Pagal esamo gyvenamojo namo naudingą plotą, sklype įrenamos trys automobilių stovėjimo vietos ant kieto pagrindo grindinio.
 4. Želdynai turi užimti ne mažiau kaip 20% žemės sklypo ploto.
 5. Projektas atitinka statybos techninius reglamentus bei ekologinius, higieninius bei priešgaisrinius reikalavimus.

Atestato Nr.		MB „Stybinis aukštis“, Juridinio asmens kodas 305342078, Vytauto g. 156-7, Šiauliai, Tel. 8 601 88978, vozbutedaiva@gmail.com;	OBJKTAS: Pagalbinio ūkio paskirties pastatas, Lazdyniškių k. 13, Kriukų sen., Jonišio r. sav., statybos projektas. Sklypo unikalus nr.: 4760-0001-0023; Kadastrinis nr.: 4760/000123, Lieporų k.v.
35973	PV	D. Vozbutė	2021
A1722	SA PDV	K. Murauskas	2021
LT	Užsakovas (statytojas): A S		202115S-01-TDP-SP.B-02
			Laida
			0
			Lapas
			1
			Lapų
			1

PIRMO AUKŠTO PLANAS, M 1 : 200

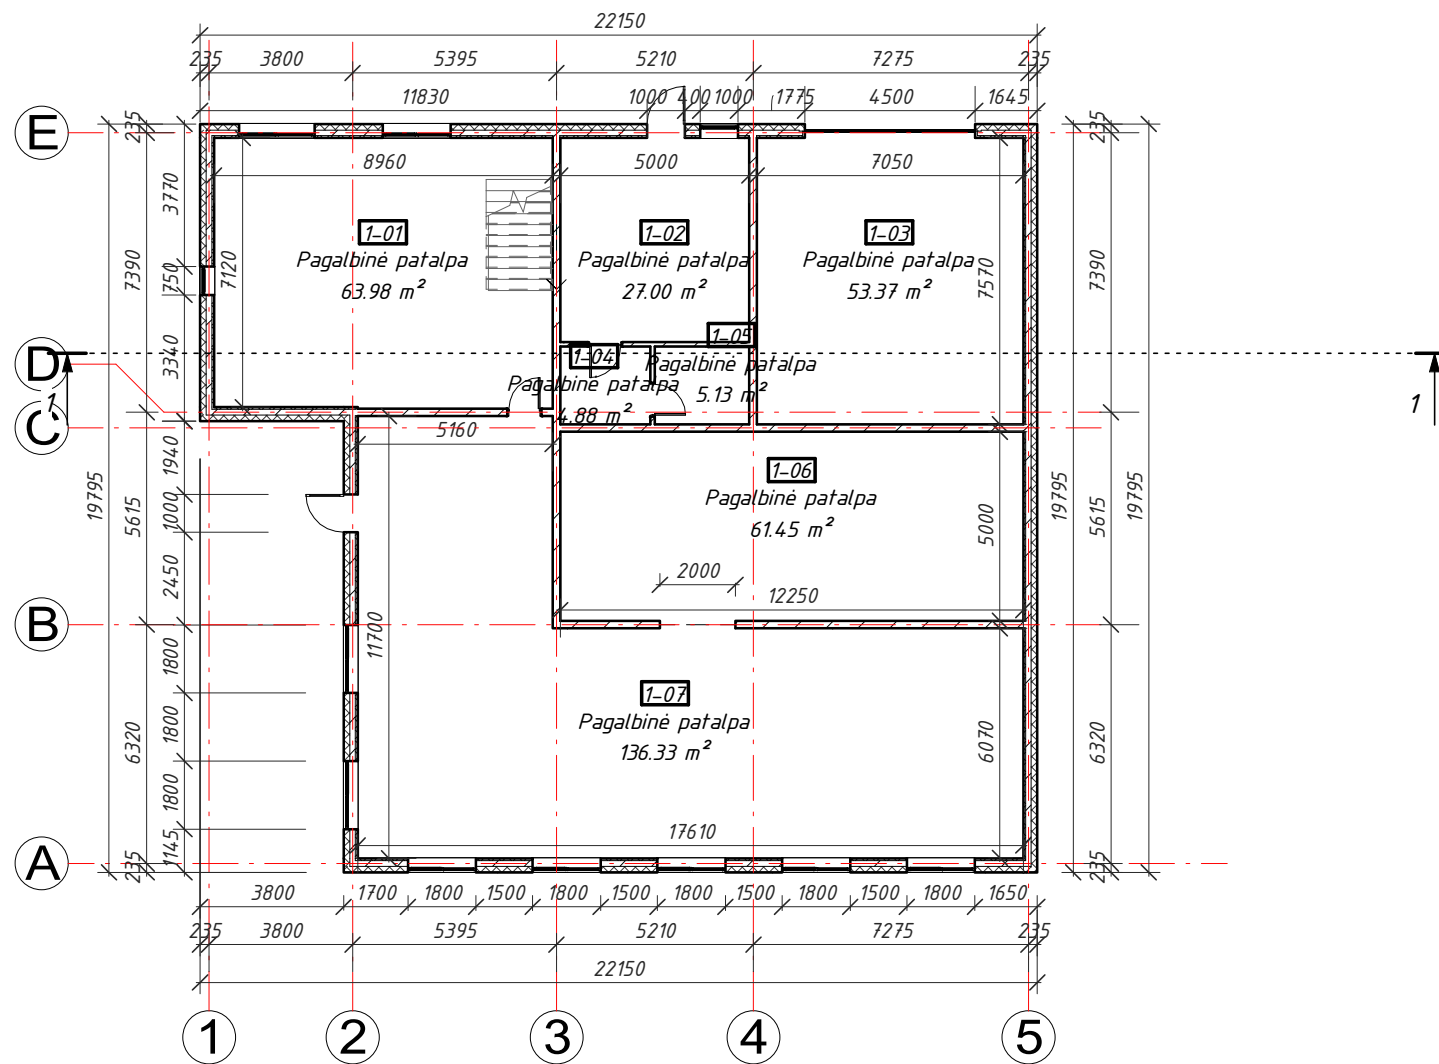

ANTRO AUKŠTO PLANAS, M 1 : 200

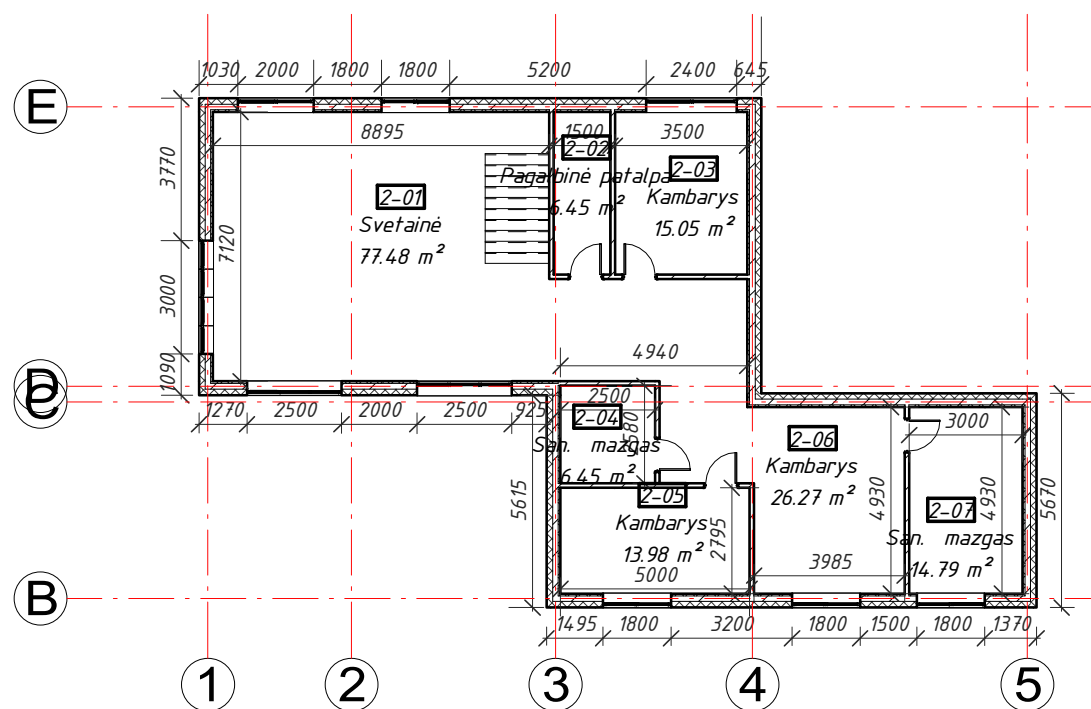

PIRMO AUKŠTO EKSPLIKACIJA

Numeris	Pavadinimas	Plotas
1-01	Pagalbinė patalpa	63.98 m ²
1-02	Pagalbinė patalpa	27.00 m ²
1-03	Pagalbinė patalpa	53.37 m ²
1-04	Pagalbinė patalpa	4.88 m ²
1-05	Pagalbinė patalpa	5.13 m ²
1-06	Pagalbinė patalpa	61.45 m ²
1-07	Pagalbinė patalpa	136.33 m ²
Viso:		352.14 m ²

ANTRO AUKŠTO EKSPLIKACIJA


Numeris	Pavadinimas	Plotas
2-01	Svetainė	77.48 m ²
2-02	Pagalbinė patalpa	6.45 m ²
2-03	Kambarys	15.05 m ²
2-04	San. mazgas	6.45 m ²
2-05	Kambarys	13.98 m ²
2-06	Kambarys	26.27 m ²
2-07	San. mazgas	14.79 m ²
Viso:		160.47 m ²

Sutartiniai žymėjimai


 Išorinė siena - BPICF blokelių mūras

PASTABOS:


- Matmenys ir altitudės nurodyti milimetru tikslumu (mm). Visus matmenis, kiekius ir dydžius tikslinti vietoje.
- Vidaus apdailą ir spalvinius sprendimus pasirenka / keičia užsakovas.

Atestato Nr.		MB „Statybinis aukštis“ Juridinio asmens kodas 305342078, Vytauto g. 156-7, Šiauliai, Tel. 8 601 88978, vozbutedaiva@gmail.com;		OBJEKTAS: Pagalbinio ūkio paskirties pastato, Lazdyniškių k. 13, Kriukų sen., Joniškio r. sav., statybos projektiniai pasiūlymai Sklypo unikalus nr.: 4760-0001-0023; Kadastrinis nr.: 4760/0001:23, Lieporų k.v.		
		35973	PV	D. Vozbutė	2021	LAIDA 0
A1722	SA PDV	K. Murauskas	2021	PIRMO AUKŠTO PLANAS		
LT	UŽSAKOVAS: A S			ŽYMUO: 202115S-01-PP-SA.B-01		LAPAS 1
						LAPŲ 1


FASADAS "1-5", M 1 : 200

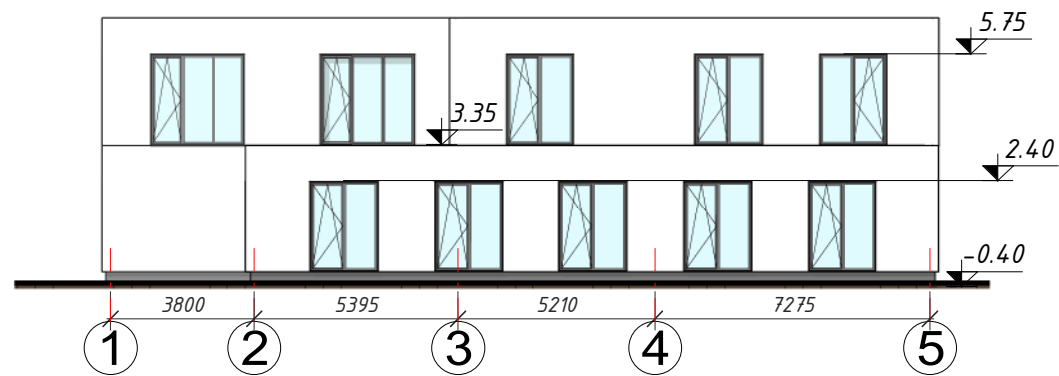


FASADAS "A-E", M 1 : 200

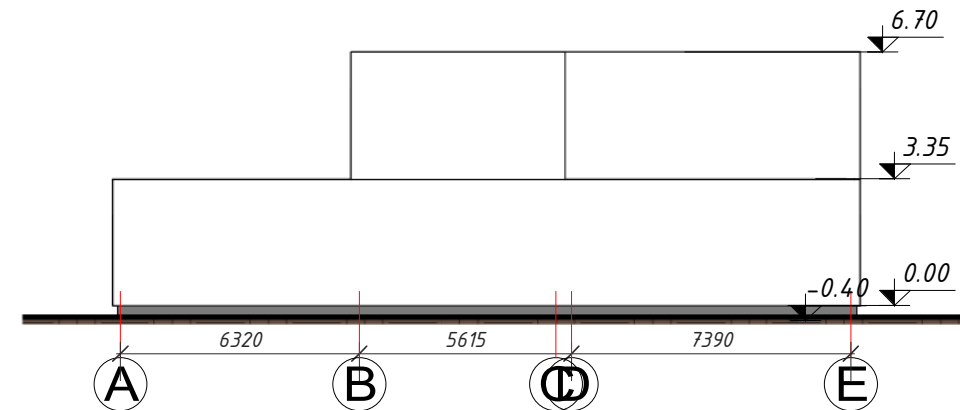

FASADAS "5-1", M 1 : 200

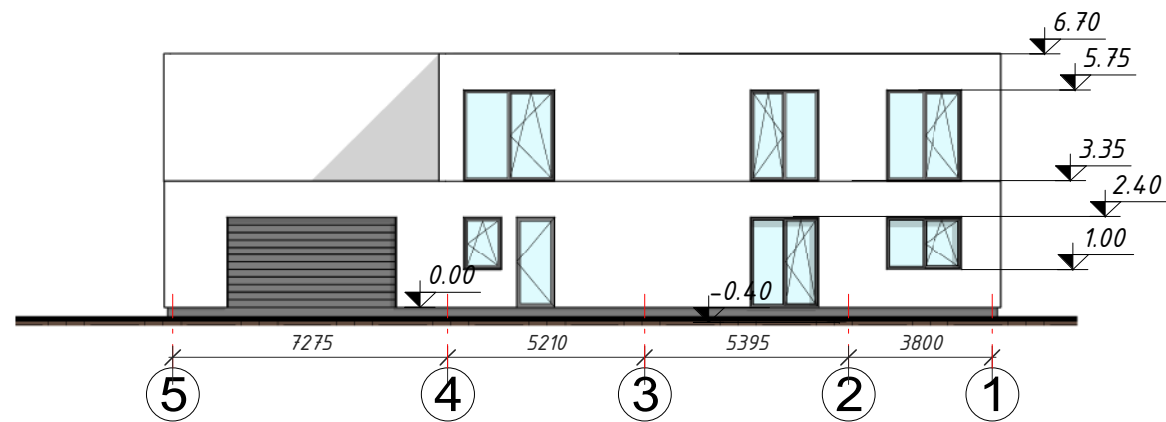

FASADAS "E-A", M 1 : 200

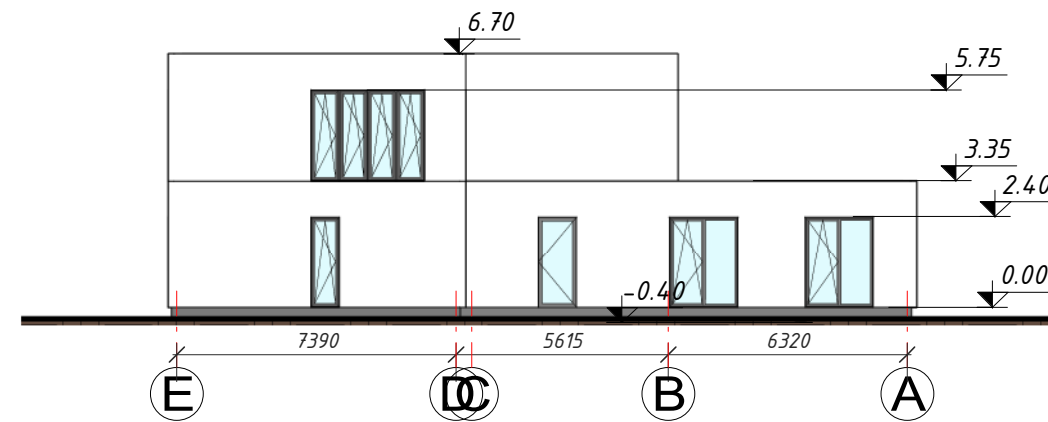


Sutartiniai žymėjimai:


- Sienų apdaila – dekoratyvinis tinkas
- Cokolio apdaila – Dekoratyvinis tinkas

PASTABOS:

1. Matmenys ir altitudės nurodyti milimetru tikslumu (mm). Visus matmenis, kiekius ir dydžius tikslinti vietoje.
2. Nurodytos konkrečios firmos medžiagos ir gaminiai gali būti pakeisti analogiškais kitos firmos gaminiiais.


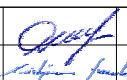
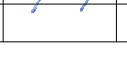
Atestato Nr.	 MB „Statybinis aukštis“ Juridinio asmens kodas 305342078, Vytauto g. 156-7, Šiauliai, Tel. 8 601 88978, vozbutedaiva@gmail.com;	OBJEKTAS: Pagalbinio ūkio paskirties pastato, Lazdyniškių k. 13, Kriukų sen., Joniškio r. sav., statybos projektiniai pasiūlymai Sklypo unikalus nr.: 4760-0001-0023; Kadastrinis nr.: 4760/0001:23, Lieporų k.v.			
		35973	PV	D. Vozbutė	2021
A1722	SA PDV	K. Murauskas	2021	0	
LT	UŽSAKOVAS: A		ŽYMUO: 202115S-01-PP-SA.B-02	LAPAS	LAPŲ
				1	1

Pjūvis "1-1", M 1 : 100

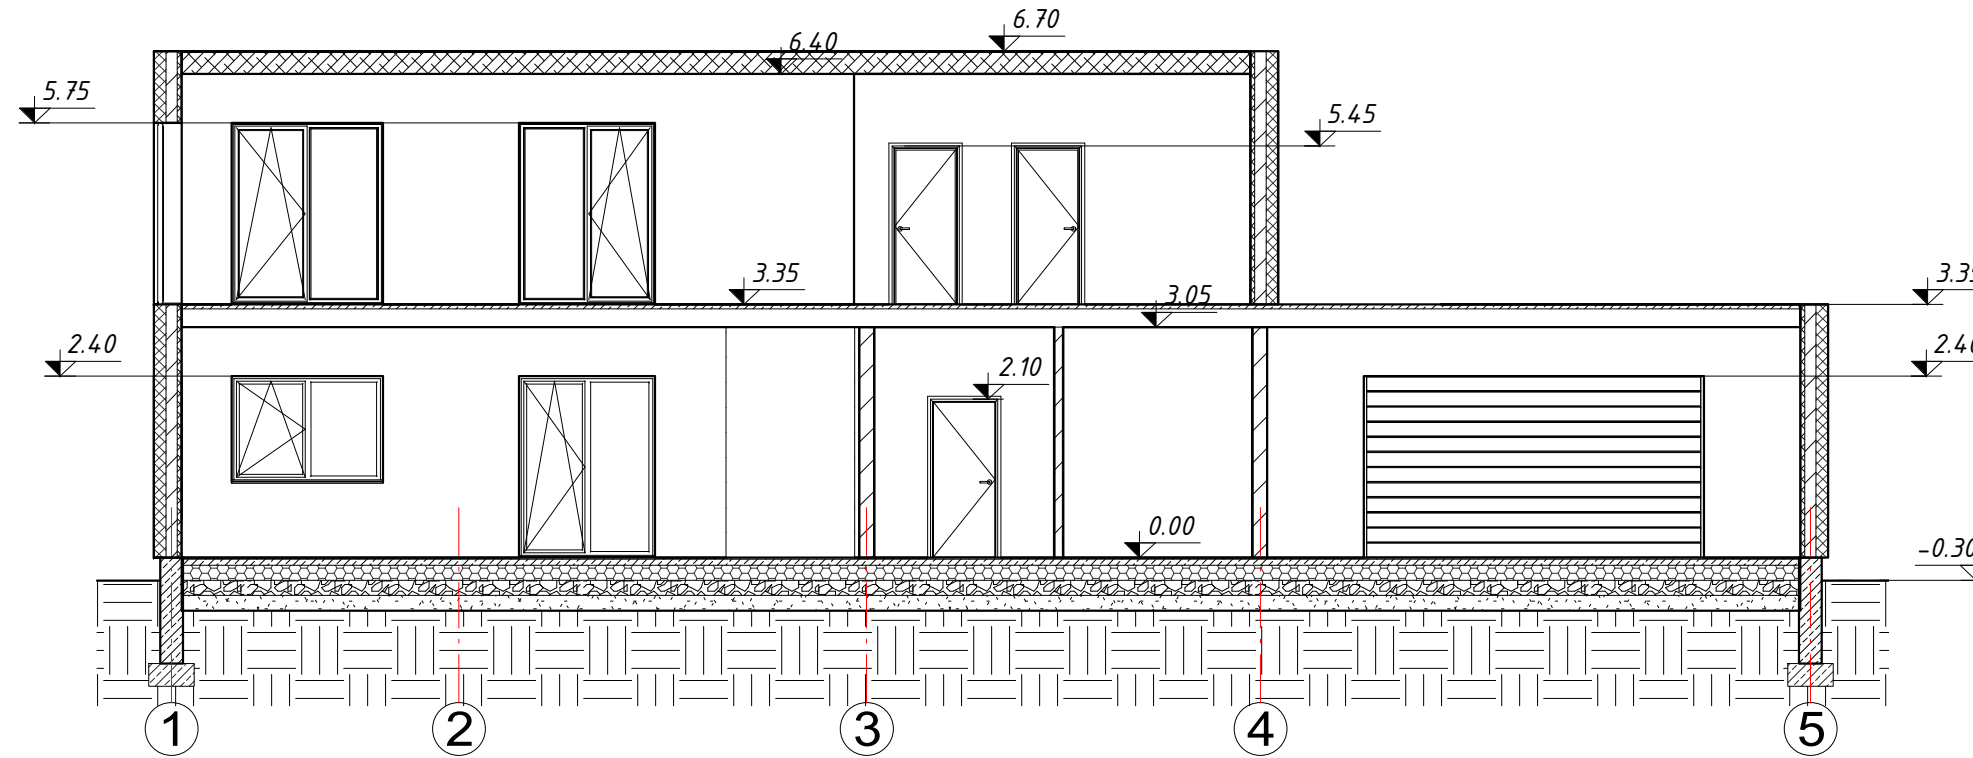

PASTABOS:

1. Matmenys ir altitudės nurodyti milimetru tikslumu (mm). Visus matmenis, kiekius ir dydžius tikslinti vietoje.
2. Nurodytos konkrečios firmos medžiagos ir gaminiai gali būti pakeisti analogiškais kitos firmos gaminiais.

Atestato Nr.		MB „Statybinis aukštis“ Juridinio asmens kodas 305342078, Vytauto g. 156-7, Šiauliai, Tel. 8 601 88978, vozbutedaiva@gmail.com;		OBJEKTAS: Pagalbinio ūkio paskirties pastato, Lazdyniškių k. 13, Kriukų sen., Joniškio r. sav., statybos projektiniai pasiūlymai Sklypo unikalus nr.: 4760-0001-0023; Kadastrinis nr.: 4760/0001:23, Lieporų k.v.	
35973	PV	D. Vozbutė		2021	PJŪVIS "1-1"
A1722	SA PDV	K. Murauskas		2021	
LT	UŽSAKOVAS: A S		ŽYMUO: 202115S-01-PP-SA.B-03		LAPAS 1
					LAPŲ 1