


PATALPŲ EKSPLIKACIJA:

1-1. Parduotuvė	332,06 m ²
1-2. Personalo patalpa	15,50 m ²
1-3. San. mazgas	5,81 m ²
1-4. Sandėlis	133,00 m ²
Viso pastate	486,37 m²


Atestato/ diplomo Nr.	Projektuotojas: KARTOGRAFINIAI PROJEKTAI Bokštų g. 18/ Gegužės g. 1, Klaipėda Įm. k.: 300975770 Mob. 8 676 42777 info@kartografiniaiprojektai.lt			Objektas: Parduotuvės su sandėliavimo patalpomis, Kretingos r. sav., Kretingos m., Šventosios g. 25 G, statybos projektas		
	A 409	Direktorius PV	E. Petrauskas R. Laužikas	2021 2021	Brėžinys: PIRMO AUKŠTO PLANAS	
LT	Užsakovas: L. D.			Žymuo: KP-21/66-PP-AS-01		Mastelis Laida Lapas Lapų 0 1 1

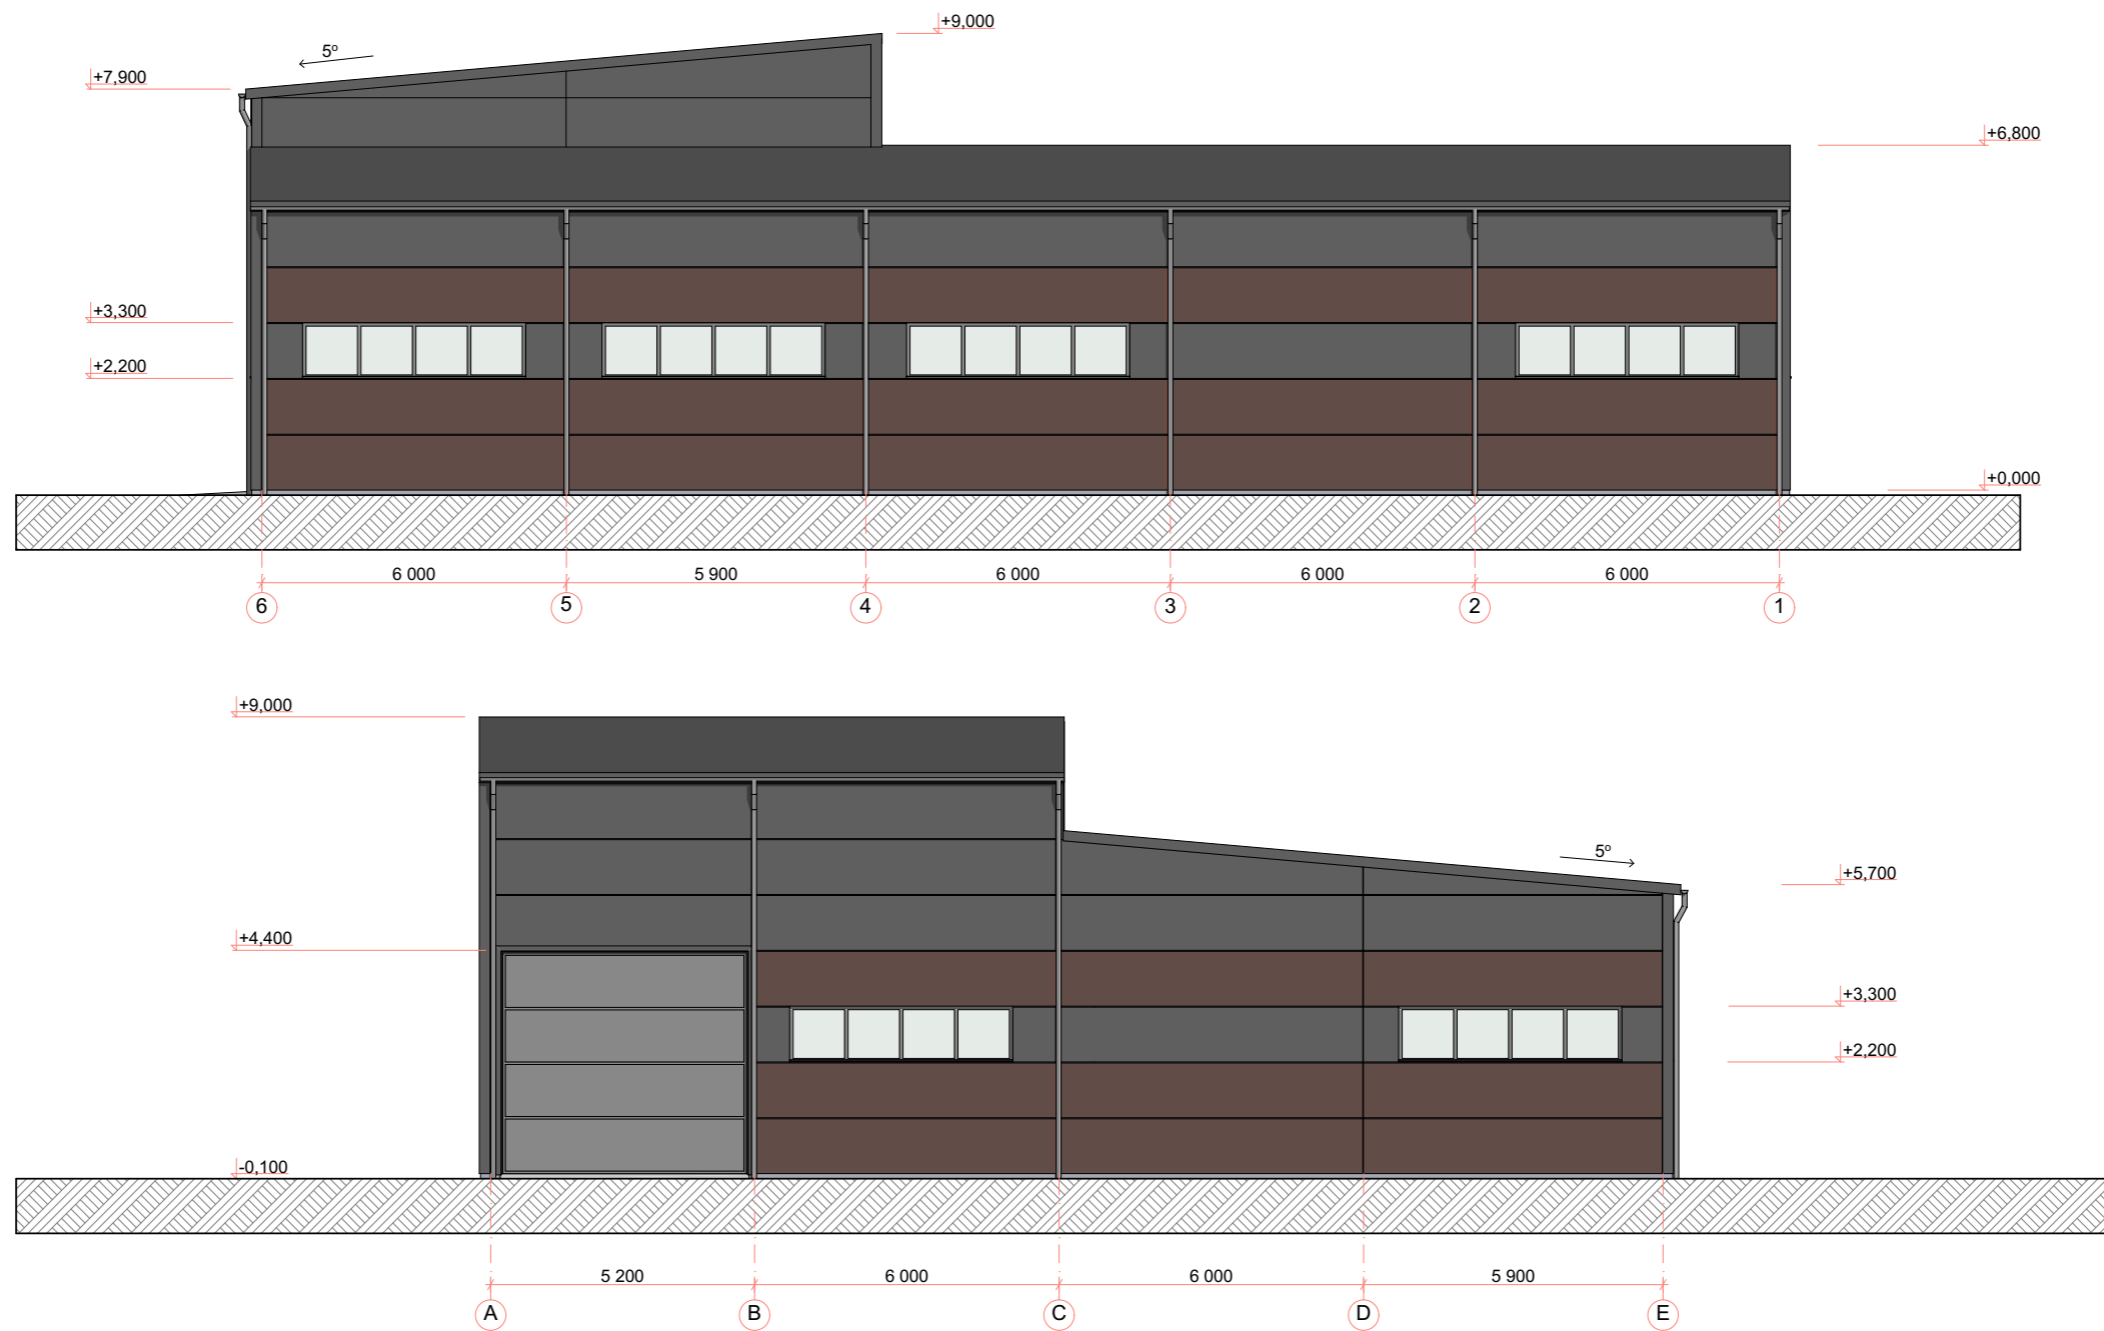

FASADŲ APDAILOS LENTELĖ

ETALONAS	FASADO ELEMENTAI	APDAILA	SPALVA
	STOGAS	PRILYDOMA DANGA	PILKA (ARTIMAS ATSPALVIS RAL 7024)
	SIENOS	SANDWICH PLOKŠČIŲ DANGA	PILKA (ARTIMAS ATSPALVIS RAL 7024)
	SIENOS	SANDWICH PLOKŠČIŲ DANGA	RUDA (ARTIMAS ATSPALVIS RAL 8017)
	LANGAI, DURYS	PLASTIKINIAI	PILKA (ARTIMAS ATSPALVIS RAL 7012)
	PAMATAI-COKOLIS	FASADINIS TINKAS	PILKA (ARTIMAS ATSPALVIS RAL 7037)
	LIETVAMZDŽIAI	METALINIAI	PILKA (ARTIMAS ATSPALVIS RAL 7012)

Atestato/ diplomo Nr.	Projektuotojas: KARTOGRAFINIAI PROJEKTAI			Objektas: Parduotuvės su sandėliavimo patalpomis, Kretingos r. sav., Kretingos m., Šventosios g. 25 G, statybos projektas				
	Bokštų g. 18/ Gegužės g. 1, Klaipėda Įm. k.: 300975770			Mob. 8 676 42777 info@kartografiniaiprojektai.lt				
	Direktorius	E. Petrauskas		2021	Brėžinys: FASADŲ SPALVINIS SPRENDIMAS	Mastelis	Laida	
A 409	PV	R. Laužikas		2021		M1:150	0	
	Architektas	I. Arnauskas		2021		Lapas	Lapų	
LT	Užsakovas: L. D.				Žymuo: KP-21/66-PP-AS-02		1	1

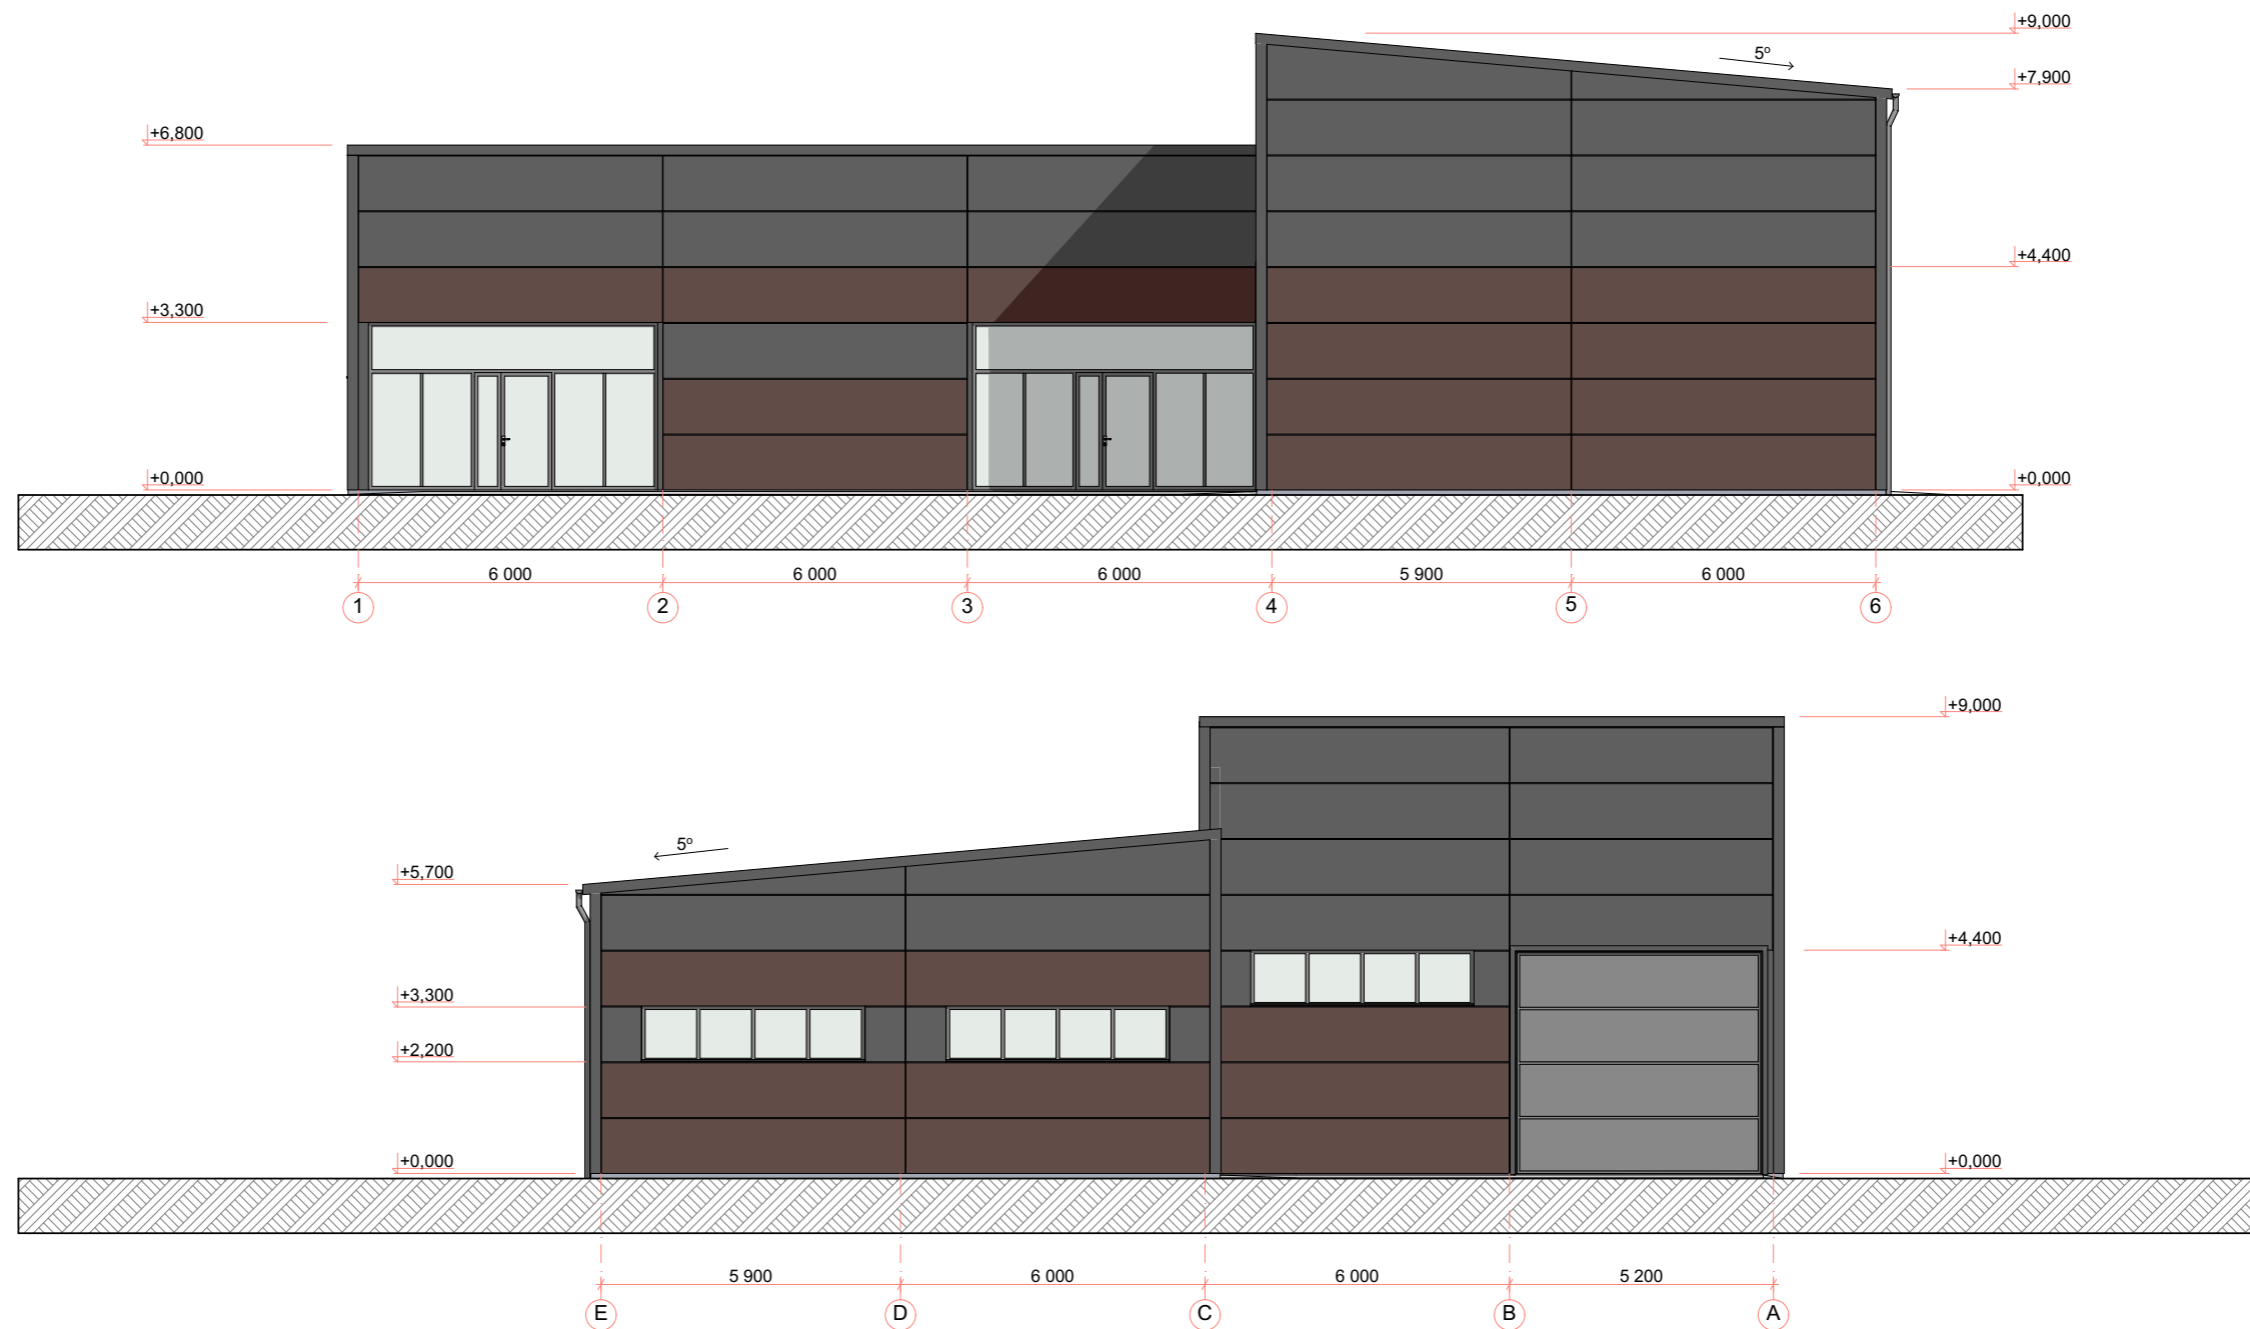

FASADŲ APDAILOS LENTELE

ETALONAS	FASADO ELEMENTAI	APDAILA	SPALVA
	STOGAS	PRILYDOMA DANGA	PILKA (ARTIMAS ATSPALVIS RAL 7024)
	SIENOS	SANDWICH PLOKŠČIŲ DANGA	PILKA (ARTIMAS ATSPALVIS RAL 7024)
	SIENOS	SANDWICH PLOKŠČIŲ DANGA	RUDA (ARTIMAS ATSPALVIS RAL 8017)
	LANGAI, DURYS	PLASTIKINIAI	PILKA (ARTIMAS ATSPALVIS RAL 7012)
	PAMATAI-COKOLIS	FASADINIS TINKAS	PILKA (ARTIMAS ATSPALVIS RAL 7037)
	LIETVAMZDŽIAI	METALINIAI	PILKA (ARTIMAS ATSPALVIS RAL 7012)


Atestato/ diplomo Nr.	Projektuotojas: KARTOGRAFINIAI PROJEKTAI			Objektas: Parduotuvės su sandėliavimo patalpomis, Kretingos r. sav., Kretingos m., Šventosios g. 25 G, statybos projektas			
	Bokštų g. 18/ Gegužės g. 1, Klaipėda Įm. k.: 300975770			Mob. 8 676 42777 info@kartografiniaiprojektai.lt			
A 409	Direktorius	E. Petrauskas	2021	Brėžinys: FASADŲ SPALVINIS SPRENDIMAS		Mastelis	Laida
	PV	R. Laužikas	2021			M1:150	0
	Architektas	I. Arnauskas	2021			Lapas	Lapų
LT	Užsakovas: L. D.			Žymuo: KP-21/66-PP-AS-03		1	1



FASADŲ APDAILOS LENTELE

ETALONAS	FASADO ELEMENTAI	APDAILA	SPALVA
	STOGAS	PRILYDOMA DANGA	PILKA (ARTIMAS ATSPALVIS RAL 7024)
	SIENOS	SANDWICH PLOKŠČIŲ DANGA	PILKA (ARTIMAS ATSPALVIS RAL 7024)
	SIENOS	SANDWICH PLOKŠČIŲ DANGA	RUDA (ARTIMAS ATSPALVIS RAL 8017)
	LANGAI, DURYS	PLASTIKINIAI	PILKA (ARTIMAS ATSPALVIS RAL 7012)
	PAMATAI-COKOLIS	FASADINIS TINKAS	PILKA (ARTIMAS ATSPALVIS RAL 7037)
	LIETVAMZDŽIAI	METALINIAI	PILKA (ARTIMAS ATSPALVIS RAL 7012)


Atestato/ diplomo Nr.	Projektuotojas:  KARTOGRAFINIAI PROJEKTAI Bokštų g. 18/ Gegužės g. 1, Klaipėda Im. k.: 300975770 Mob. 8 676 42777 info@kartografiniaiprojektai.lt			Objektas: Parduotuvės su sandėliavimo patalpomis, Kretingos r. sav., Kretingos m., Šventosios g. 25 G, statybos projektas			
	A 409	Direktorius	E. Petrauskas	2021	Brėžinys:	Mastelis	Laida
	Architektas	I. Arnauskas	2021	FASADŲ SPALVINIS SPRENDIMAS			0
LT	Užsakovas: L. D.			Žymuo: KP-21/66-PP-AS-04		Lapas	Lapų
						1	1

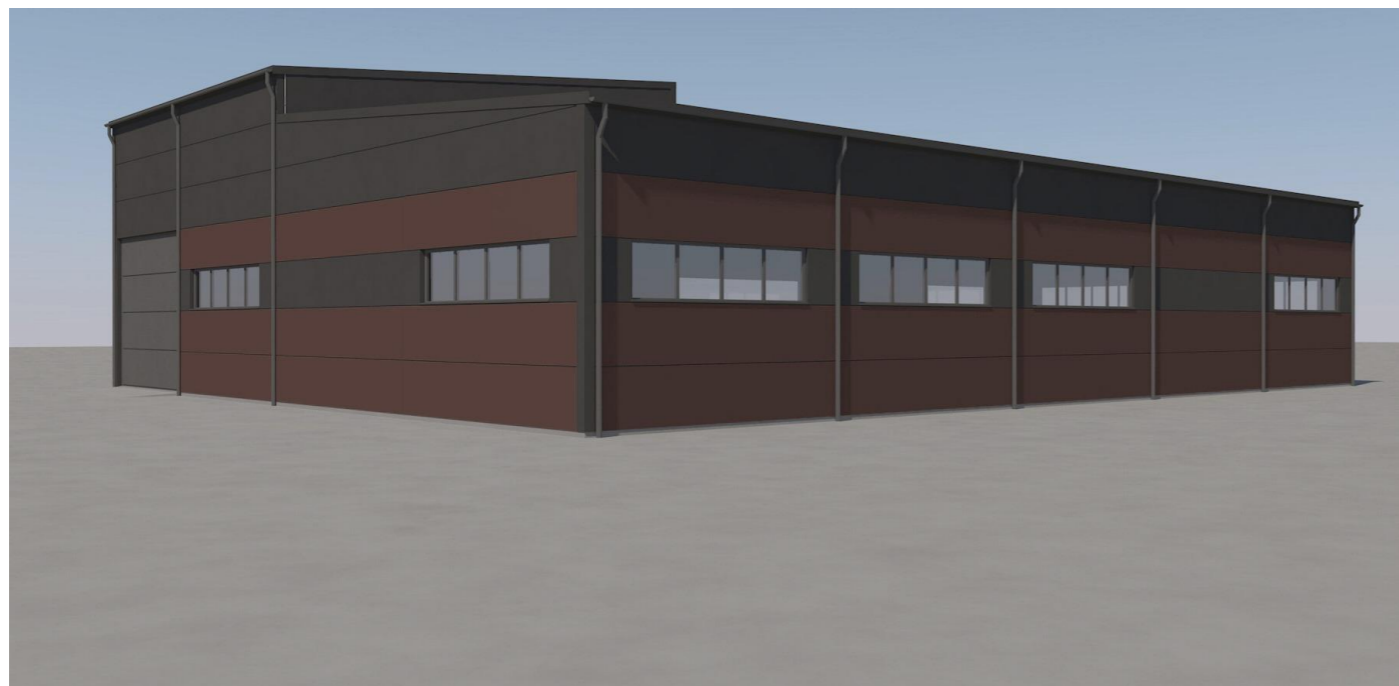

FASADŲ APDAILOS LENTELĖ

ETALONAS	FASADO ELEMENTAI	APDAILA	SPALVA
	STOGAS	PRILYDOMA DANGA	PILKA (ARTIMAS ATSPALVIS RAL 7024)
	SIENOS	SANDWICH PLOKŠČIŲ DANGA	PILKA (ARTIMAS ATSPALVIS RAL 7024)
	SIENOS	SANDWICH PLOKŠČIŲ DANGA	RUDA (ARTIMAS ATSPALVIS RAL 8017)
	LANGAI, DURYS	PLASTIKINIAI	PILKA (ARTIMAS ATSPALVIS RAL 7012)
	PAMATAI-COKOLIS	FASADINIS TINKAS	PILKA (ARTIMAS ATSPALVIS RAL 7037)
	LIETVAMZDŽIAI	METALINIAI	PILKA (ARTIMAS ATSPALVIS RAL 7012)

Atestato/ diplomo Nr.	Projektuotojas:  KARTOGRAFINIAI PROJEKTAI Bokštų g. 18/ Gegužės g. 1, Klaipėda Im. k.: 300975770 Mob. 8 676 42777 info@kartografiniaiprojektai.lt			Objektas: Parduotuvės su sandėliavimo patalpomis, Kretingos r. sav., Kretingos m., Šventosios g. 25 G, statybos projektas			
	A 409	Direktorius	E. Petrauskas	2021	Brėžinys:	Mastelis	Laida
	Architektas	I. Arnauskas	2021	FASADŲ SPALVINIS SPRENDIMAS			0
LT	Užsakovas: L. D.			Žymuo: KP-21/66-PP-AS-05		Lapas	Lapų
						1	1

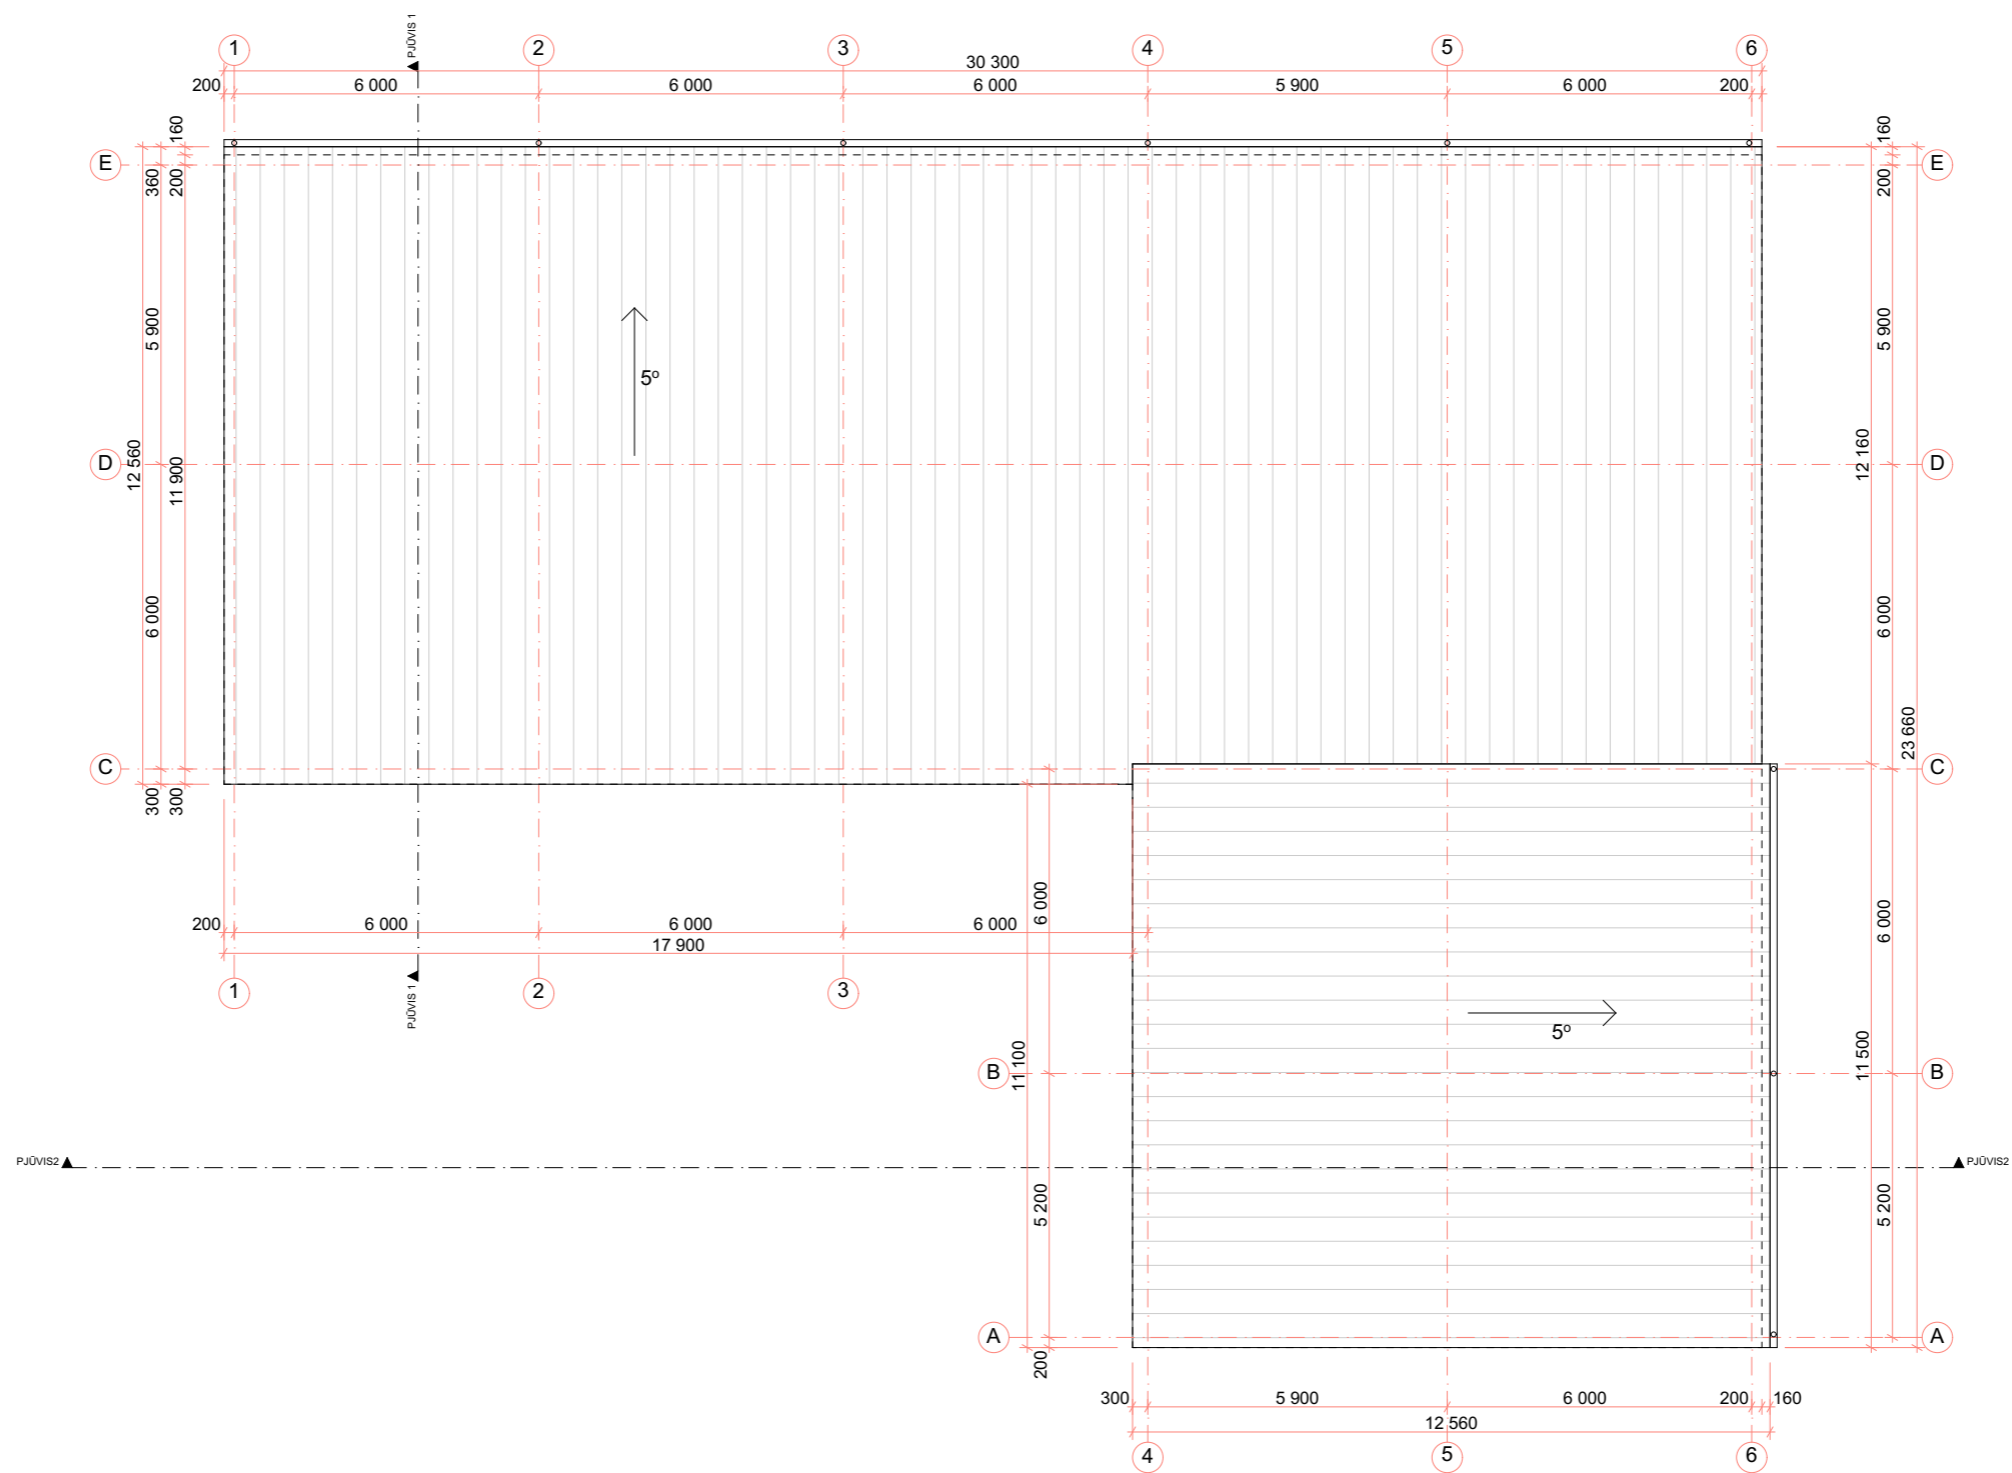


Pastato stogo dangos medžiagų specifikacija	
Pavadinimas	Kiekis
Stogo danga	523 m ²
Lietaus vandens surinkimo latakas	42,00 m


PASTABA:
Pateikti medžiagų kiekiai yra orientaciniai. Būtina tikslinti statybos metu.

Atestato/ diplomo Nr.	Projektuotojas: KARTOGRAFINIAI PROJEKTAI Bokštų g. 18/ Gegužės g. 1, Klaipėda Įm. k.: 300975770 Mob. 8 676 42777 info@kartografiniaiprojektai.lt			Objektas: Parduotuvės su sandėliavimo patalpomis, Kretingos r. sav., Kretingos m., Šventosios g. 25 G, statybos projektas		
	409	Direktorius	E. Petrauskas	2021	Brėžinys: STOGO PLANAS	Mastelis
	PV	R. Laužikas	2021	M1:150		0
	Architektas	I. Arnauskas	2021	Žymuo: KP-21/66-PP-AS-06	Lapas	Lapų
LT	Užsakovas: L. D.				1	1

PJŪVIS 1-1

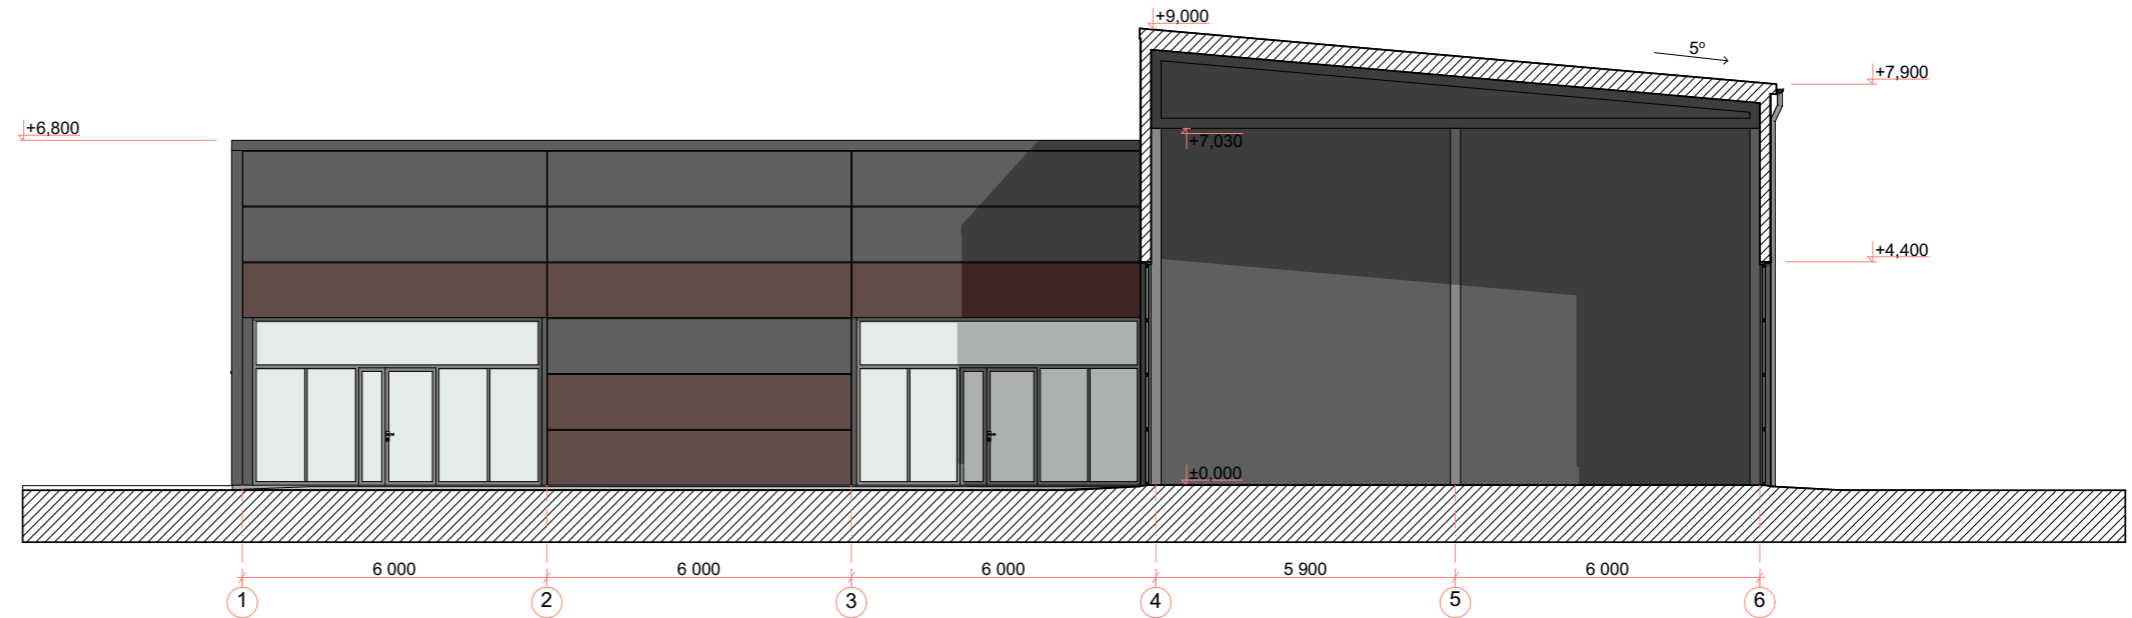

PJŪVIS 2-2

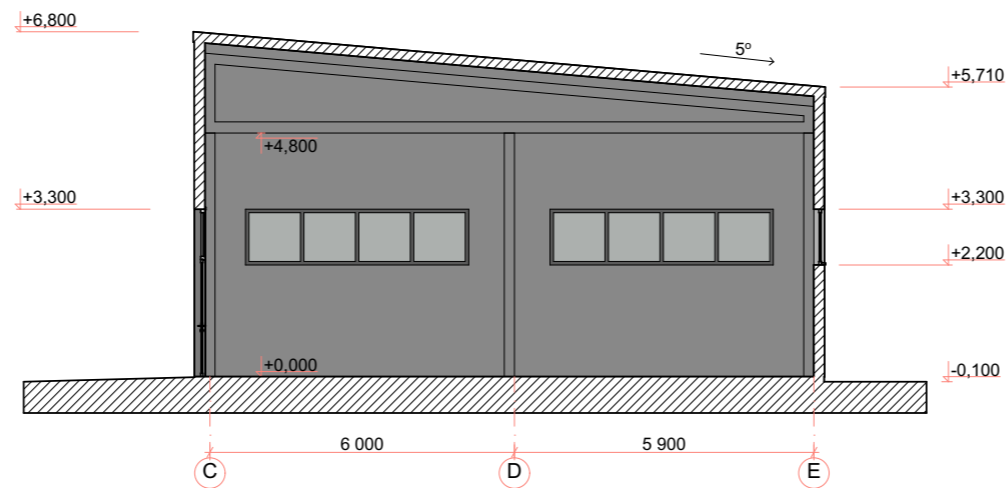

Atestato/ diplomo Nr.	Projektuoja: KARTOGRAFINIAI PROJEKTAI Bokštų g. 18/ Gegužės g. 1, Klaipėda Įm. k.: 300975770 Mob. 8 676 42777 info@kartografiniaiprojektai.lt			Objektas: Parduotuvės su sandėliavimo patalpomis, Kretingos r. sav., Kretingos m., Šventosios g. 25 G, statybos projektas		
	Direktorius	E. Petrauskas	2021	Brėžinys: PJŪVIS 1-1 IR 2-2	Mastelis	Laida
	A 409	PV	R. Laužikas		2021	M1:150
LT	Užsakovas: L. D.			Žymuo: KP-21/66-PP-AS-07	Lapas	Lapų
					1	1



FASADŲ APDAILOS LENTELE

ETALONAS	FASADO ELEMENTAI	APDAILA	SPALVA
	STOGAS	PRILYDOMA DANGA	PILKA (ARTIMAS ATSPALVIS RAL 7024)
	SIENOS	SANDWICH PLOKŠČIŲ DANGA	PILKA (ARTIMAS ATSPALVIS RAL 7024)
	SIENOS	SANDWICH PLOKŠČIŲ DANGA	RUDA (ARTIMAS ATSPALVIS RAL 8017)
	LANGAI, DURYS	PLASTIKINIAI	PILKA (ARTIMAS ATSPALVIS RAL 7012)
	PAMATAI-COKOLIS	FASADINIS TINKAS	PILKA (ARTIMAS ATSPALVIS RAL 7037)
	LIETVAMZDŽIAI	METALINIAI	PILKA (ARTIMAS ATSPALVIS RAL 7012)

Atestato/ diplomo Nr.	Projektuotojas:  KARTOGRAFINIAI PROJEKTAI Bokštų g. 18/ Gegužės g. 1, Klaipėda Mob. 8 676 42777 Įm. k.: 300975770 info@kartografiniaiprojektai.lt			Objektas: Parduotuvės su sandėliavimo patalpomis, Kretingos r. sav., Kretingos m., Šventosios g. 25 G, statybos projektas		
	A 409	Direktorius	E. Petrauskas	2021	Brėžinys: PASTATOVIZUALIZACIJA GRETIMOJE APLINKOJE	
LT	Architektas	I. Arnauskas	2021	Žymuo: KP-21/66-PP-AS-08		
	Užsakovas: L. D.			Lapas	Lapų	0
				1	1	