


UAB ŠARŪNO KIAUNĖS PROJEKTAVIMO STUDIJA
ALEKSOTO G. 10-2, KAUNAS
Direktorius Šarūnas Kiaunė
kiaunes@yahoo.com
8 687 50200

2021-10

OBJEKTAS:	PREKYBOS PASKIRTIES PASTATO GRIEŽLĖS G. 40, UŽLIEDŽIŲ K., UŽLIEDŽIŲ SEN., KAUNO R. SAV. STATYBOS PROJEKTO PROJEKTINIAI PASIŪLYMAI
STATYBOS VIETA:	GRIEŽLĖS G. 40, UŽLIEDŽIŲ K., UŽLIEDŽIŲ SEN., KAUNO R. SAV.
BYLA:	2021-10-PP
TOMAS:	I
STADIJA:	PP
KATEGORIJA:	YPATINGASIS STATINYS
STATYTOJAS:	UAB „EGILIS“
PROJEKTO VADOVAS:	ŠARŪNAS KIAUNĖ NR. A912

TVIRTINU:

Ūkio priežiūros vadovas

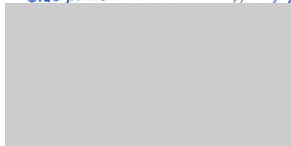

BYLOS SUDĖTIES ŽINIARAŠTIS

Eil. Nr.	Dokumento žymuo	Pavadinimas	Lapų skaičius	Pastabos
1	2	3	4	5
TEKSTINIAI DOKUMENTAI				
1.1.	2021-10-PP-SP.SA-BSŽ	Bylos sudėties žiniaraštis	1	
1.2.	2021-10-PP-SP.SA-BSR	Bendrieji statinių rodikliai	2	
1.3.	2021-10-PP-SP.SA-AR	Aiškinamasis raštas	2	
PRIDEDAMIEJI DOKUMENTAI				
2.1.		Projektinių pasiūlymų rengimo užduotis	2	
BRĖŽINIAI				
3.1.	2021-10-PP-SP-01	Sklypo planas M 1:500	1	
3.2.	2021-10-PP-SA-01	I aukšto planas M 1:150	1	
3.3.	2021-10-PP-SA-02	Stogo planas M 1:150	1	
3.4.	2021-10-PP-SA-03	Fasadas 1-9 M 1:150	1	
3.5.	2021-10-PP-SA-04	Fasadas A-D M 1:150 Fasadas D-A M 1:150	1	
3.6.	2021-10-PP-SA-05	Fasadas 9-1 M 1:150	1	
3.7.	2021-10-PP-SA-06	Pjūviai M 1:150	1	
3.8.	2021-10-PP-SA-07	Vizualizacija	1	

0	2021-10	Projektiniai pasiūlymai viešinimui		
Laida	Data	Laidos statusas. Keitimo priežastis (jei taikoma)		
KVAL. PATV. DOK. NR.	UAB Šarūno Kiaunės projektavimo studija Aleksoto g. 10-2, Kaunas kiaunes@yahoo.com		Statinio projekto pav.: Prekybos paskirties pastato Griežlės g. 40, Užliedžių k., Užliedžių sen., Kauno r. sav. statybos projekto projektiniai pasiūlymai	
A 912	PV/PDV	Š. Kiaunė	BYLOS SUDĖTIES ŽINIARAŠTIS	Laida
				0
LT	Užsakovas: UAB „Egilis“		Dokumento žymuo: 2021-10-PP-SP.SA-BSŽ	Lapas 1
				Lapų 1

Tvirtinu:

Projekto priežiūros vadovas



Prekybos paskirties pastato Griežlės g. 40, Užliedžių k., Užliedžių sen., Kauno r. sav. statybos projekto projektiniai pasiūlymai

BENDRIEJI STATINIŲ RODIKLIAI

Pavadinimas	Mato vnt.	Kiekis	Pastabos
I SKYRIUS SKLYPAS			
1.1. Sklypo plotas	m ²	3415,0	
1.2. Sklypo užstatymo intensyvumas	%	21,3	
1.3. Sklypo užstatymo tankumas	%	24,2	
1.4. Apželdintas sklypo plotas (žaliasis plotas)	m ²	450,4	
1.5. Apželdinto sklypo dalis	%	13,2	
II SKYRIUS PASTATAI			
2.1. Prekybos paskirties pastatas			Ypatingasis statinys
2.1.1. Pastato bendras plotas.*	m ²	726,20*	
2.1.2. Pastato naudingas plotas.*	m ²	726,20*	
2.1.3. Pastato tūris.*	m ³	4230,00*	
2.1.4. Aukštų skaičius.*	vnt.	1	
2.1.5. Pastato aukštis.*	m	6,75*	
V. SKYRIUS KITI STATINIAI			
Plokšti horizontalūs inžineriniai statiniai:			
4.1. Automobilių stovėjimo aikštelė			II gr. nesudėtingasis statinys
4.1.1. Plotas	m ²	1891,00	
4.2. Šaligatvis			II gr. nesudėtingasis statinys
4.2.1. Plotas	m ²	250,00	

0	2021-10	Projektiniai pasiūlymai viešinimui			
Laida	Data	Laidos statusas. Keitimo priežastis (jei taikoma)			
KVAL. PATV. DOK. NR.	UAB Šarūno Kiaunės projektavimo studija Aleksoto g. 10-2, Kaunas kiaunes@yahoo.com		Statinio projekto pav.: Prekybos paskirties pastato Griežlės g. 40, Užliedžių k., Užliedžių sen., Kauno r. sav. statybos projekto projektiniai pasiūlymai		
A 912	PV/PDV	Š. Kiaunė	BENDRIEJI STATINIŲ RODIKLIAI	Laida	
				0	
LT	Užsakovas: UAB „Egilis“		Dokumento žymuo: 2021-10-PP-SP.SA-BSR	Lapas	Lapų
				1	2

* Žvaigždute pažymėti rodikliai apskaičiuojami vadovaujantis Nekilnojamojo turto kadastrinių matavimų ir kadastro duomenų surinkimo taisyklėmis, kurias tvirtina Lietuvos Respublikos žemės ūkio ministras. Baigus statybą ir atlikus kadastrinius matavimus šie rodikliai gali turėti neesminių nukrypimų.

Statinio projekto vadovas Šarūnas Kiaunė A912

2021.09.14

(vardas, pavardė, parašas, kvalifikacijos atestato arba pažymos Nr., data)

Dokumento žymuo:	Lapas	Lapų	Laida
2021-10-PP-SP.SA-BSR	2	2	0

AIŠKINAMASIS RAŠTAS

ESAMA SITUACIJA

Naujo prekybos paskirties pastato statybos projektas rengiamas 3415 m² sklype Griežlės g. 40, Užliedžių k., Užliedžių sen., Kauno r. sav. Sklypas neužstatytas. Sklypo paskirtis – kita, žemės sklypo naudojimo būdas – komercinės paskirties objektų teritorijos. Sklypą nuosavybės teise valdo UAB „Egilis“.

Rytinėje sklypo pusėje yra pagrindinė Griežlės g., šiaurinėje pusėje sklypas ribojasi su Erdvės g., rytinėje ir pietinėje pusėse sklypas ribojasi su neužstatytais sklypais. Įvažiavimai į sklypą yra iš Griežlės g. pietvakarinėje sklypo dalyje ir iš Erdvės g. šiaurinėje sklypo dalyje.

Palei šiaurinę sklypo ribą yra 3,76 m pločio kelio servitutas (tarnaujantis) S17; palei vakarinę sklypo ribą yra 2,50 m pločio kelio servitutas (tarnaujantis) S19; palei pietinę sklypo ribą yra 6,00 m kelio servitutas (tarnaujantis) S18.

Sklype medžių nėra.

Šalia planuojamos teritorijos eina kai kurios miesto komunikacijos – dujų, ryšių tinklai, elektros tinklai, vandentiekis. Lietaus ir buitinių nuotekų tinklai yra už 220 m nuo sklypo ribos (Vakarės g.). Yra gautos techninės sąlygos šių tinklų prisijungimui. Elektros įvadas iki apskaitos spintos bus rengiamas atskiru projektu.

PROJEKTINIAI SPRENDINIAI

Sklypo sprendiniai

Naujas prekybos paskirties pastatas projektuojamas vadovaujantis teisės aktais, iki gretimų sklypų ribų išlaikomi norminiai atstumai.

Pastato pagrindinis fasadas lygiagretus Griežlės gatvei, parkingas numatytas palei pagrindinę gatvę vakarinėje sklypo pusėje arčiausiai įvažiavimo į sklypą.

Sklype planuojama statyti parduotuvę su 394 m² prekybos sale. Joje numatyta keletas nuomojamu patalpų (pvz. vaistinė, gėlės ar kt.) su atskiru įėjimu iš pietų pusės.

Priešais parduotuvę projektuojamas parkingas (44 vt. automobiliams), trys vietos parkinge skirtos neįgaliesiems, kita teritorijos dalis apželdinama, įrengiami šaligatviai, dviračių stovai.

Siekiant planuojamą pastatą iš visų pusių pėsčiomis pasiekti saugiai, priešais pagrindinį įėjimą į parduotuvę per parkavimo aikštelę projektuojama perėja, kuri užbaigiama šaligatvio atkarpa iki sklypo ribos.

Pagrindinis įėjimas į parduotuvę numatomas iš vakarinės pusės. Ūkinis privažiavimas - šiaurinėje sklypo dalyje. Skačiuojama, kad automobilių srautas į parkingą bus ~ 10 aut./ val. Atstumas iki gretimų gyvenamųjų pastatų didesnis nei 25 m. Parduotuvei prekės tiekiamos epizodiškai darbo valandomis, nakties metu parduotuvė neveiks, todėl planuojama, kad leistinas triukšmo lygis nebus viršytas.

Šiukšlių konteineriai įrengti šalia aptarnavimo rampos, išlaikant norminius atstumus.

Privažiavimai, stovėjimo aikštelė – asfalto dangos, šaligatviai – betoninių trinkelio dangos.

Parkinge numatoma elektromobilių parkavimo vieta su įkrovimo prieiga, bei perspektyvinės vietos pagal STR reikalavimus (sprendžiama TDP). Vietos neįgaliųjų automobiliams įrengiamos arčiausiai

0	2021-10	Projektiniai pasiūlymai viešinimui					
Laida	Data	Laidos statusas. Keitimo priežastis (jei taikoma)					
KVAL. PATV. DOK. NR.	UAB Šarūno Kiaunės projektavimo studija Aleksoto g. 10-2, Kaunas kiaunes@yahoo.com			Statinio projekto pav.: Prekybos paskirties pastato Griežlės g. 40, Užliedžių k., Užliedžių sen., Kauno r. sav. statybos projekto projektiniai pasiūlymai			
A 912	PV/PDV	Š. Kiaunė		AIŠKINAMASIS RAŠTAS		Laida	
						0	
LT	Užsakovas: UAB „Egilis“			Dokumento žymuo: 2021-10-PP-SP.SA-AR		Lapas	Lapų
						1	2

įėjimo. Prie įėjimo į parduotuvę bei nuo A ir B tipo parkavimo vietų ŽN šaligatviai formuojami nuolaidūs, be peraukštėjimų, visiškai pritaikyti žmonėms su negalia.

Kieme pagal aukščių planą lietaus vandenį numatoma surinkti į lietaus nuotekų sistemą, įrengiant lietaus nuotekų surinkimo trapus. Kieme bus projektuojamas lauko apšvietimas. Sklypo aptvėrimas nenumatomas.

PLANINIS, TŪRINIS, KONSTRUKTYVINIS SPRENDIMAS

Projektuojamas parduotuvės pastatas yra ~ 730 m² bendro ploto, salės plotas ~ 390 m², pastato aukštis 6,75m. Pastatas yra vieno aukšto.

Pirmajame aukšte – įėjimo holas, prekybos salė, nuomojamos patalpos. Visos bendro naudojimo patalpos, įėjimai pritaikyti neįgaliesiems. Stovėjimo aikštelėje išskirtos 2 B tipo vietos neįgaliesiems ir viena A tipo vieta. Darbo vietos ŽN numatytos pirmajame aukšte, WC pritaikytas neįgaliesiems.

Prekybos pastate numatytos buitinės patalpos atskirai vyrams ir moterims, WC, poilsio patalpa atitinkantys buities, sanitarinių ir higienos patalpų įrengimo reikalavimus, administracinis kabinetas. Poilsio patalpa ir kabinetas apšviečiami natūraliai pro stoglangius ir dirbtiniu apšvietimu.

Projektuojama, kad pastate vienu metu nebus daugiau kaip 100 žmonių.

Pastato karkasas surenkamas, kurį sudaro gelžbetoninės kolonos, rėmsijė, metalinės sijos, santvaros. Projektuojamo pastato forma taisyklinga, pasirinkta ryšinė karkaso sistema. Pamatai – stulpiniai monolitiniai, surenkamos g/b kolonos kvadratinio skerspjūvio. Stogas šlaitinis, dengtas rulonine dviejų sluoksnių danga, su išoriniu lietaus vandens nuvedimu. Sienos daugiasluoksnių plokščių, apdailintų aukšto slėgio laminatu. Langai – aliuminiai, numatytas vienas stoglangis patalpų apšvietimui.

Projektuojamas pastatas priskiriamas A++ energinio naudingumo klasei.

APDAILA, SPALVINIS SPRENDIMAS

Cokolis tinkuojamas, dažomas pilkai.

Pastato fasadai apdailinami aukšto slėgio laminato plokštėmis tamsiai raudonos - vyšninės spalvos RAL 3011, dalis sienų - pilkos spalvos plokštėmis RAL 7035. Galinė pastato siena – daugiasluoksnių plokščių RAL 7016.

Langų rėmai pilki, durų spalva atitinka lauko apdailos spalvą.

PV Šarūnas Kiaunė



Dokumento žymuo:	Lapas	Lapų	Laida
2021-10-PP-SP.SA-AR	2	2	0



PRITARIU _____

Griežlės g. 40, Užliedžių k., Užliedžių sen., Kauno r. sav.

Statybos adresas

PROJEKTINIŲ PASIŪLYMŲ RENGIMO UŽDUOTIS

(pagal STR 1.04.04:2017 „Statinio projektavimas. Projekto ekspertizė“)

Informacija apie planuojamus statyti statinius:

1.	Statinio pavadinimas	Prekybos paskirties pastato Griežlės g. 40, Užliedžių k., Užliedžių sen., Kauno r. sav. statybos projektas
2.	Statybos rūšis	Nauja statyba
3.	Statinio kategorija	Prekybos
4.	Statinio naudojimo paskirtis	Ypatingasis statinys

Žemės sklypo techniniai ir paskirties rodikliai:


5.	Žemės sklypo kadastro Nr.	5283/0005:517
6.	Pagrindinė naudojimo paskirtis	kita
7.	Naudojimo būdas	komercinės paskirties objektų teritorijos
8.	Nuosavybės teisė	privati nuosavybė
9.	Žemės sklypo plotas, ha	3415 m ²
10.	Esamas sklypo užstatymo plotas, m ²	-
11..	Planuojamas sklypo užstatymo plotas, m ²	~827 m ²
12.	Esamas sklypo užstatymo tankumas, %	-
13..	Planuojamas sklypo užstatymo tankumas, %	24
14.	Esamas bendras pastatų plotas, m ²	-
15.	Planuojamas bendras pastatų plotas, m ²	~726.20
16.	Esamas sklypo užstatymo intensyvumas, %	-
17.	Planuojamas sklypo užstatymo intensyvumas, %	21
18.	Esamas kietų dangų plotas, m ²	-
19.	Planuojamas kietų dangų plotas, m ²	~2070
20.	Esamų pastatų aukštis, m	-
21.	Projektuojamų pastatų aukštis, m	6.75

Projektuojamų statinių techniniai ir paskirties rodikliai, statinių aprašymas:

22.	Projektuojamo pastato bendrasis plotas	726.20
23.	Projektuojamo pastato tūris	4230
24.	Projektuojamo pastato aukštų skaičius	1
25.	Projektuojamo pastato aukštis	6.75
26.	Projektuojamo pastato išorės apdailos medžiagos	MDP plokštės, daugiasluoksnės plokštės
27.	Projektuojamo pastato spalvos	Bordo ir šviesiai pilka
28.	Stogo konstrukcija (vienšlaitis, dvišlaitis, arkinis, plokščias...)	vienšlaitis

29.	Planuojama ūkinė veikla (gamybinės, ūkinės veiklos apimtys, aptarnaujamų žmonių sk.)	Prekybos, <100 žm.
30.	Esama ir būsima statinio (jo dalies) paskirtis (pildoma keičiant paskirtį)	-
Ar rengiant visuomenei svarbaus statinio ar jo dalies projektą numatoma koreguoti Teritorijų planavimo įstatymo 28 str. 8 dalyje nurodytus detaliojo plano sprendinius (nurodyti koreguojamus sprendinius)		Ne
Projektinių pasiūlymų paskirtis:		
x31.	Išreikšti Statytojo sumanyto projektuoti statinio architektūros ir kitų pagrindinių sprendinių idėją.	
x32.	Informuoti visuomenę apie visuomenei svarbaus statinio ar jo dalies, Teritorijų planavimo įstatymo 20 straipsnyje numatytais atvejais statinio ar jo dalies, numatomą projektavimą, statinio ar statinio dalies paskirties keitimą, visuomenei svarbaus statinio ar jo dalies numatomą projektavimą, kai Teritorijų planavimo įstatymo 28 straipsnio 8 dalyje nustatytais atvejais rengiant statinio ar jo dalies projektą bus koreguojami detaliojo plano sprendiniai.	
x33.	Specialiesiems architektūros reikalavimams gauti.	
x34.	Nustatyti žemės sklypo teritorijos naudojimo reglamento parametrus, kai teritorijų planavimo įstatymo 20 straipsnio nustatytais atvejais neparengti teritorijų planavimo dokumentai ir statyba konkrečiame žemės sklype leidžiama.	
Statytojo pateikiami dokumentai ir kiti duomenys:		
x35.	Žemės sklypo planas	
x36.	Nekilnojamojo turto registro centrinio duomenų banko išrašas (žemės sklypo nuosavybę patvirtinantys dokumentai)	
☐ 37.	Teritorijų planavimo dokumento (kai jis parengtas) kopija	
Projektinių pasiūlymų sudėtis:		
x38.	1. Aiškinamasis raštas	
x39.	2. Grafinė dalis:	
X	2.1. Žemės sklypo su gretima urbanistine aplinka planas	
x	2.2. pastato, jo dalies aukštų planų schemos	
X	2.3. pastato, jo dalies charakteringų pjūvių schemos	
x	2.4. pastato, jo dalių fasadai	
x40.	3. Projektinių pasiūlymų vaizdinė informacija (statinių su gretima urbanistine aplinka vizualizacija yra privaloma)	
☐ 41.	4. Teritorijų planavimo dokumento (kai jis parengtas) aiškinamasis raštas ir pagrindinis brėžinys arba ištrauka iš pagrindinio brėžinio su pažymėta statybos vieta, teritorijų planavimo patvirtinimo dokumentai	

Projektinių pasiūlymų viešinimo procedūras atlikti vadovaujantis statybos techninio reglamento STR1.04.04:2017 „Statinio projektavimas, projekto ekspertizė“ VIII skyriaus 68' punkto reikalavimais. Pergalvoti nepriimtinius sklypo plano sprendinius, kurie yra gana nehumaniški gamtinės aplinkos ir gyvenimo kokybės atžvilgiu, užstatant/užasfaltuojant 90 proc. teritorijos. 10 proc. norminių atskirųjų želdynų nesukuria kokybiško želdyno, kuriame būtų įmanoma pasodinti medį ar didesnę krūmą. Įvertinti infrastruktūros valdytojų prisijungimo sąlygas (tame tarpe ir KRSA Kelių ir transporto skyriaus) ir jei reikalinga, pakoreguoti projektinių pasiūlymų sprendinius. Neviršyti sklypo užstatymo tankumo ir intensyvumo, statinio aukščio parametrų, nurodytų Savivaldybės teritorijos bendrojo plano 1-ojo keitimo sprendiniuose.

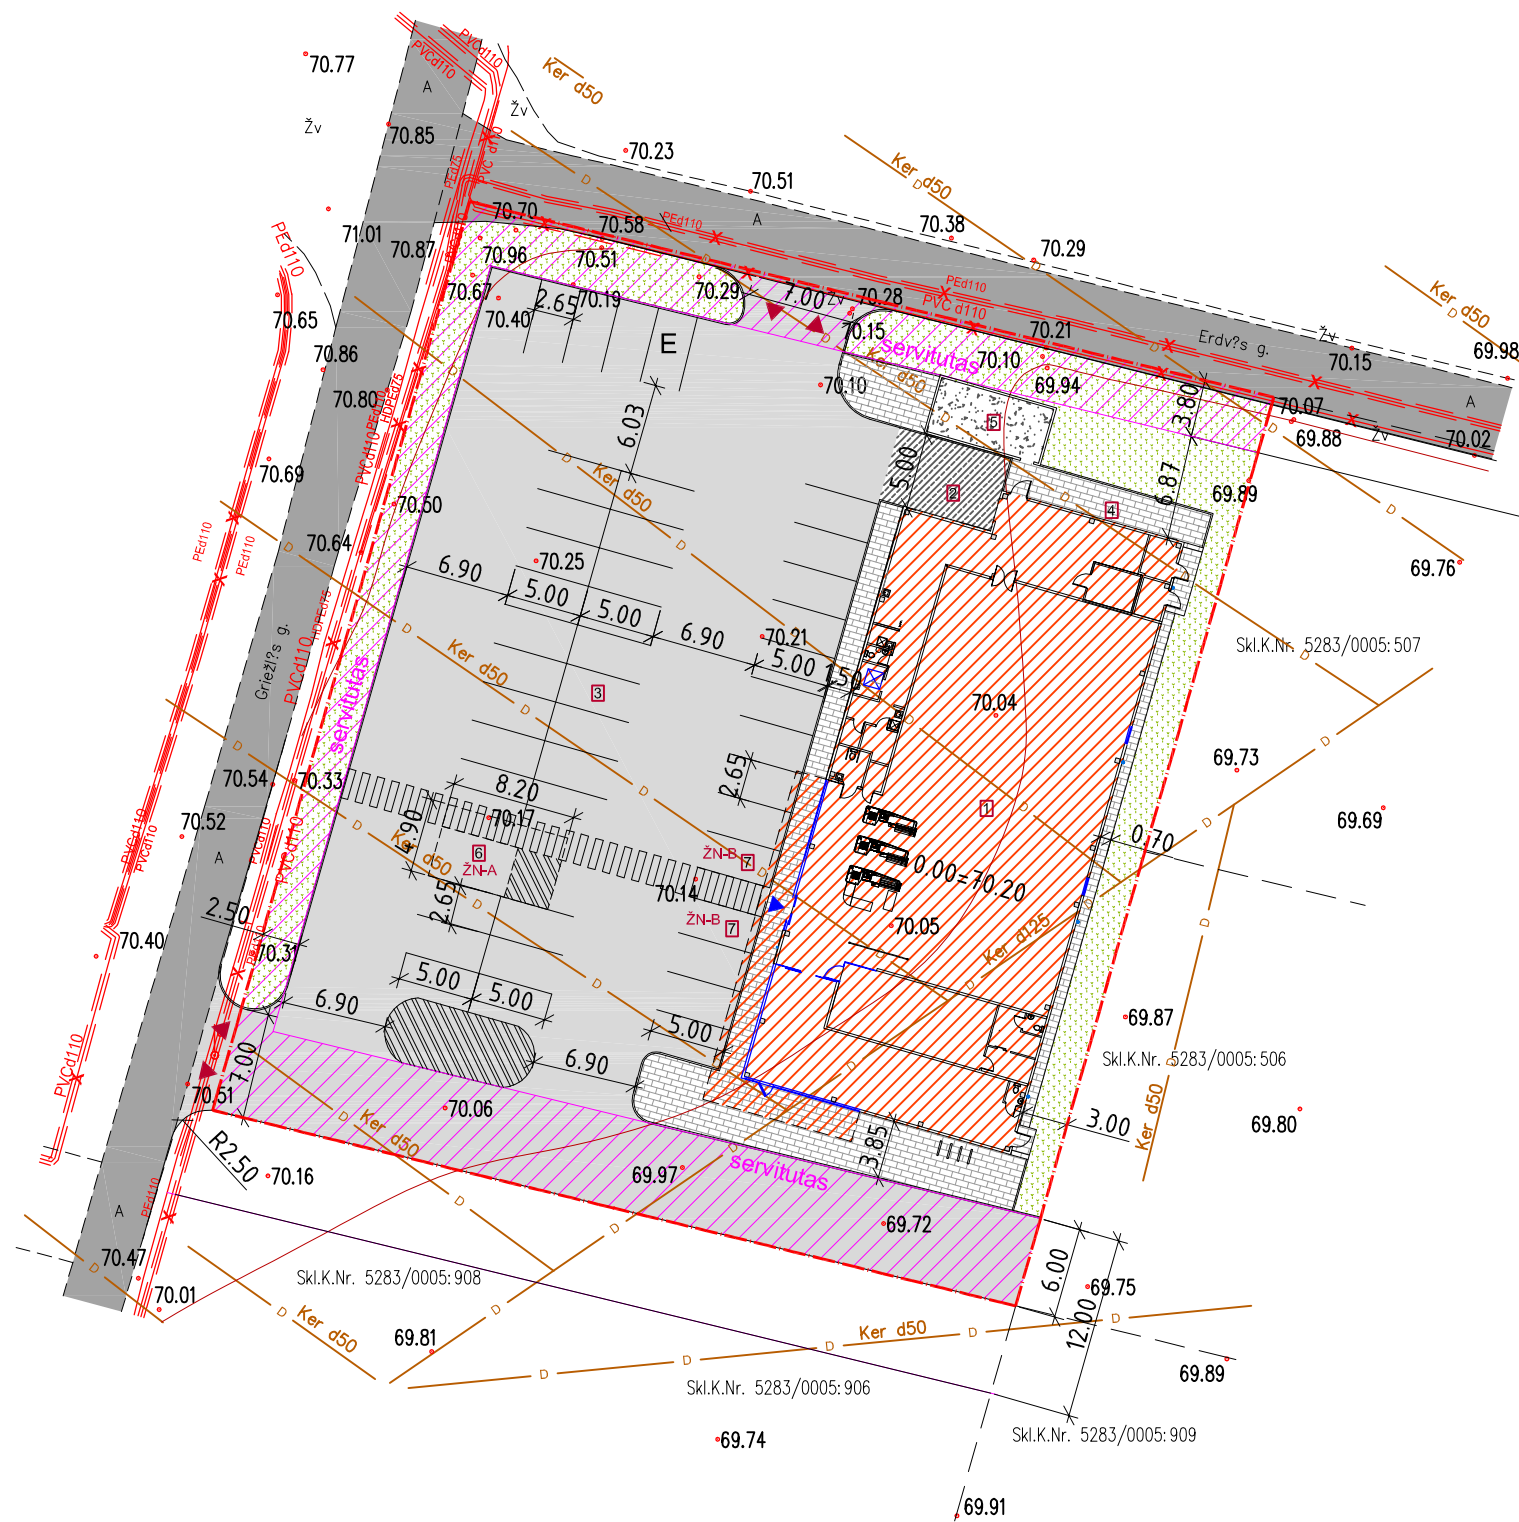



SUTARTINIAI ŽYMĖJIMAI	
	KADASTRINĖS SKLYPO RIBOS
	SERVITUTAI
	PROJEKTUOJAMA PARDUOTUVĖ
	PROJEKTUOJAMAS ŪKINIS PRIVAŽIAVIMAS - RAMPA
	PROJEKTUOJAMAS PARKINGAS (44 aut.)
	PROJEKTUOJAMA ŠIUKŠLIŲ KONTEINERIŲ VIETA
	PROJEKTUOJAMAS TAROMATAS
	A TIPO NEJGALIŲJŲ AUTOMOBILIŲ STOVĖJIMO VIETA
	B TIPO NEJGALIŲJŲ AUTOMOBILIŲ STOVĖJIMO VIETA
	PROJEKTUOJAMAS ŽENKLAS NEJGALIESIEMS
	PROJEKTUOJAMAS PAGRINDINIS ĮĖJIMAS Į PARDUOTUVĘ
	PROJEKTUOJAMAS ĮVAŽIAVIMAS - IŠVAŽIAVIMAS
	ESAMA ASFALTO DANGA
	PROJEKTUOJAMA ASFALTO DANGA
	PROJEKTUOJAMA ŠUKUOTO BETONO DANGA
	PROJEKTUOJAMA BETONINIŲ TRINKELIŲ DANGA
	PROJEKTUOJAMA SKALDA PO TAROMATU
	PROJEKTUOJAMA ŽALIA VEJA (SKLYPO RIBOSE)
	DVIRAČIŲ STOVAI DV-1

0	2021-10	Projektiniai pasiūlymai viešinimui			
Laida	Išleidimo data	Laidos statusas. Keitimo priežastis (jei taikoma)			
KVAL. PATV. DOK. NR.	UAB Šarūno Kiaunės projektavimo studija		Statinio projekto pav.: Prekybos paskirties pastato Griezės g. 40, Užliedžių k., Užliedžių sen., Kauno r. sav. statybos projekto projektiniai pasiūlymai		
	Aleksoto g. 10-2, Kaunas (8 37) 221492, kiaunes@yahoo.com				
	A 912	PV/PDV	Š. Kiaunė	Dokumento pav.: SKLYPO PLANAS M 1:500	Laida
					0
Kalba:	Statytojas ir (arba) užsakovas:		Dokumento žymuo:		
LT	UAB "Egilis"		2021-10-PP-SP-01	Lapas	Lapų
				1	1



	ATITVARŲ SUTARTINIAI ŽYMĖJIMAI
	Daugiasluksnių plokščių pertvara šaldymo patalpoje
	Gipso kartono pertvara GK-1 (120 mm storio, užpildas - akmens vata 75 mm)
	Gipso kartono pertvara GK-2 (108 mm storio, užpildas - akmens vata 75 mm)
	Gipso kartono pertvara GK-3 (150 mm storio, užpildas - akmens vata 100 mm)
	Gipso kartono pertvara GK-4 (150 mm storio, užpildas EW 30- akmens vata, gaisrisnis reikalavimas - EI45)
	Daugiasluksnių plokščių lauko atšivaros
	Siena apdailinta LMDP (balintas dryžuotas ažuolas nuo 0.1 iki pakabinamų lubų)
	Pertvara apdailinta jūrinė fanera (nuo 0,1 iki 1,3 m)

0	2021-10	Projektiniai pasiūlymai viešinimui					
Laida	Išleidimo data	Laidos statusas. Keitimo priežastis (jei taikoma)					
KVAL. PATV. DOK. NR.	UAB Šarūno Kiaunės projektavimo studija			Statinio projekto pav.: Prekybos paskirties pastato Griezės g. 40, Užliedžių k., Užliedžių sen., Kauno r. sav. statybos projekto projektiniai pasiūlymai			
	Aleksoto g. 10-2, Kaunas (8 37) 221492, kiaunes@yahoo.com						
	A 912	PV/PDV	Š. Kiaunė	Dokumento pav.: I AUKŠTO PLANAS M 1:150		Laida	
						0	
Kalba:	Statytojas ir (arba) užsakovas:			Dokumento žymuo:		Lapas	Lapų
LT	UAB "Egilis"			2021-10-PP-SA-01		1	1

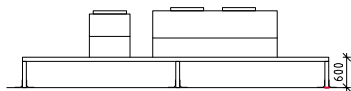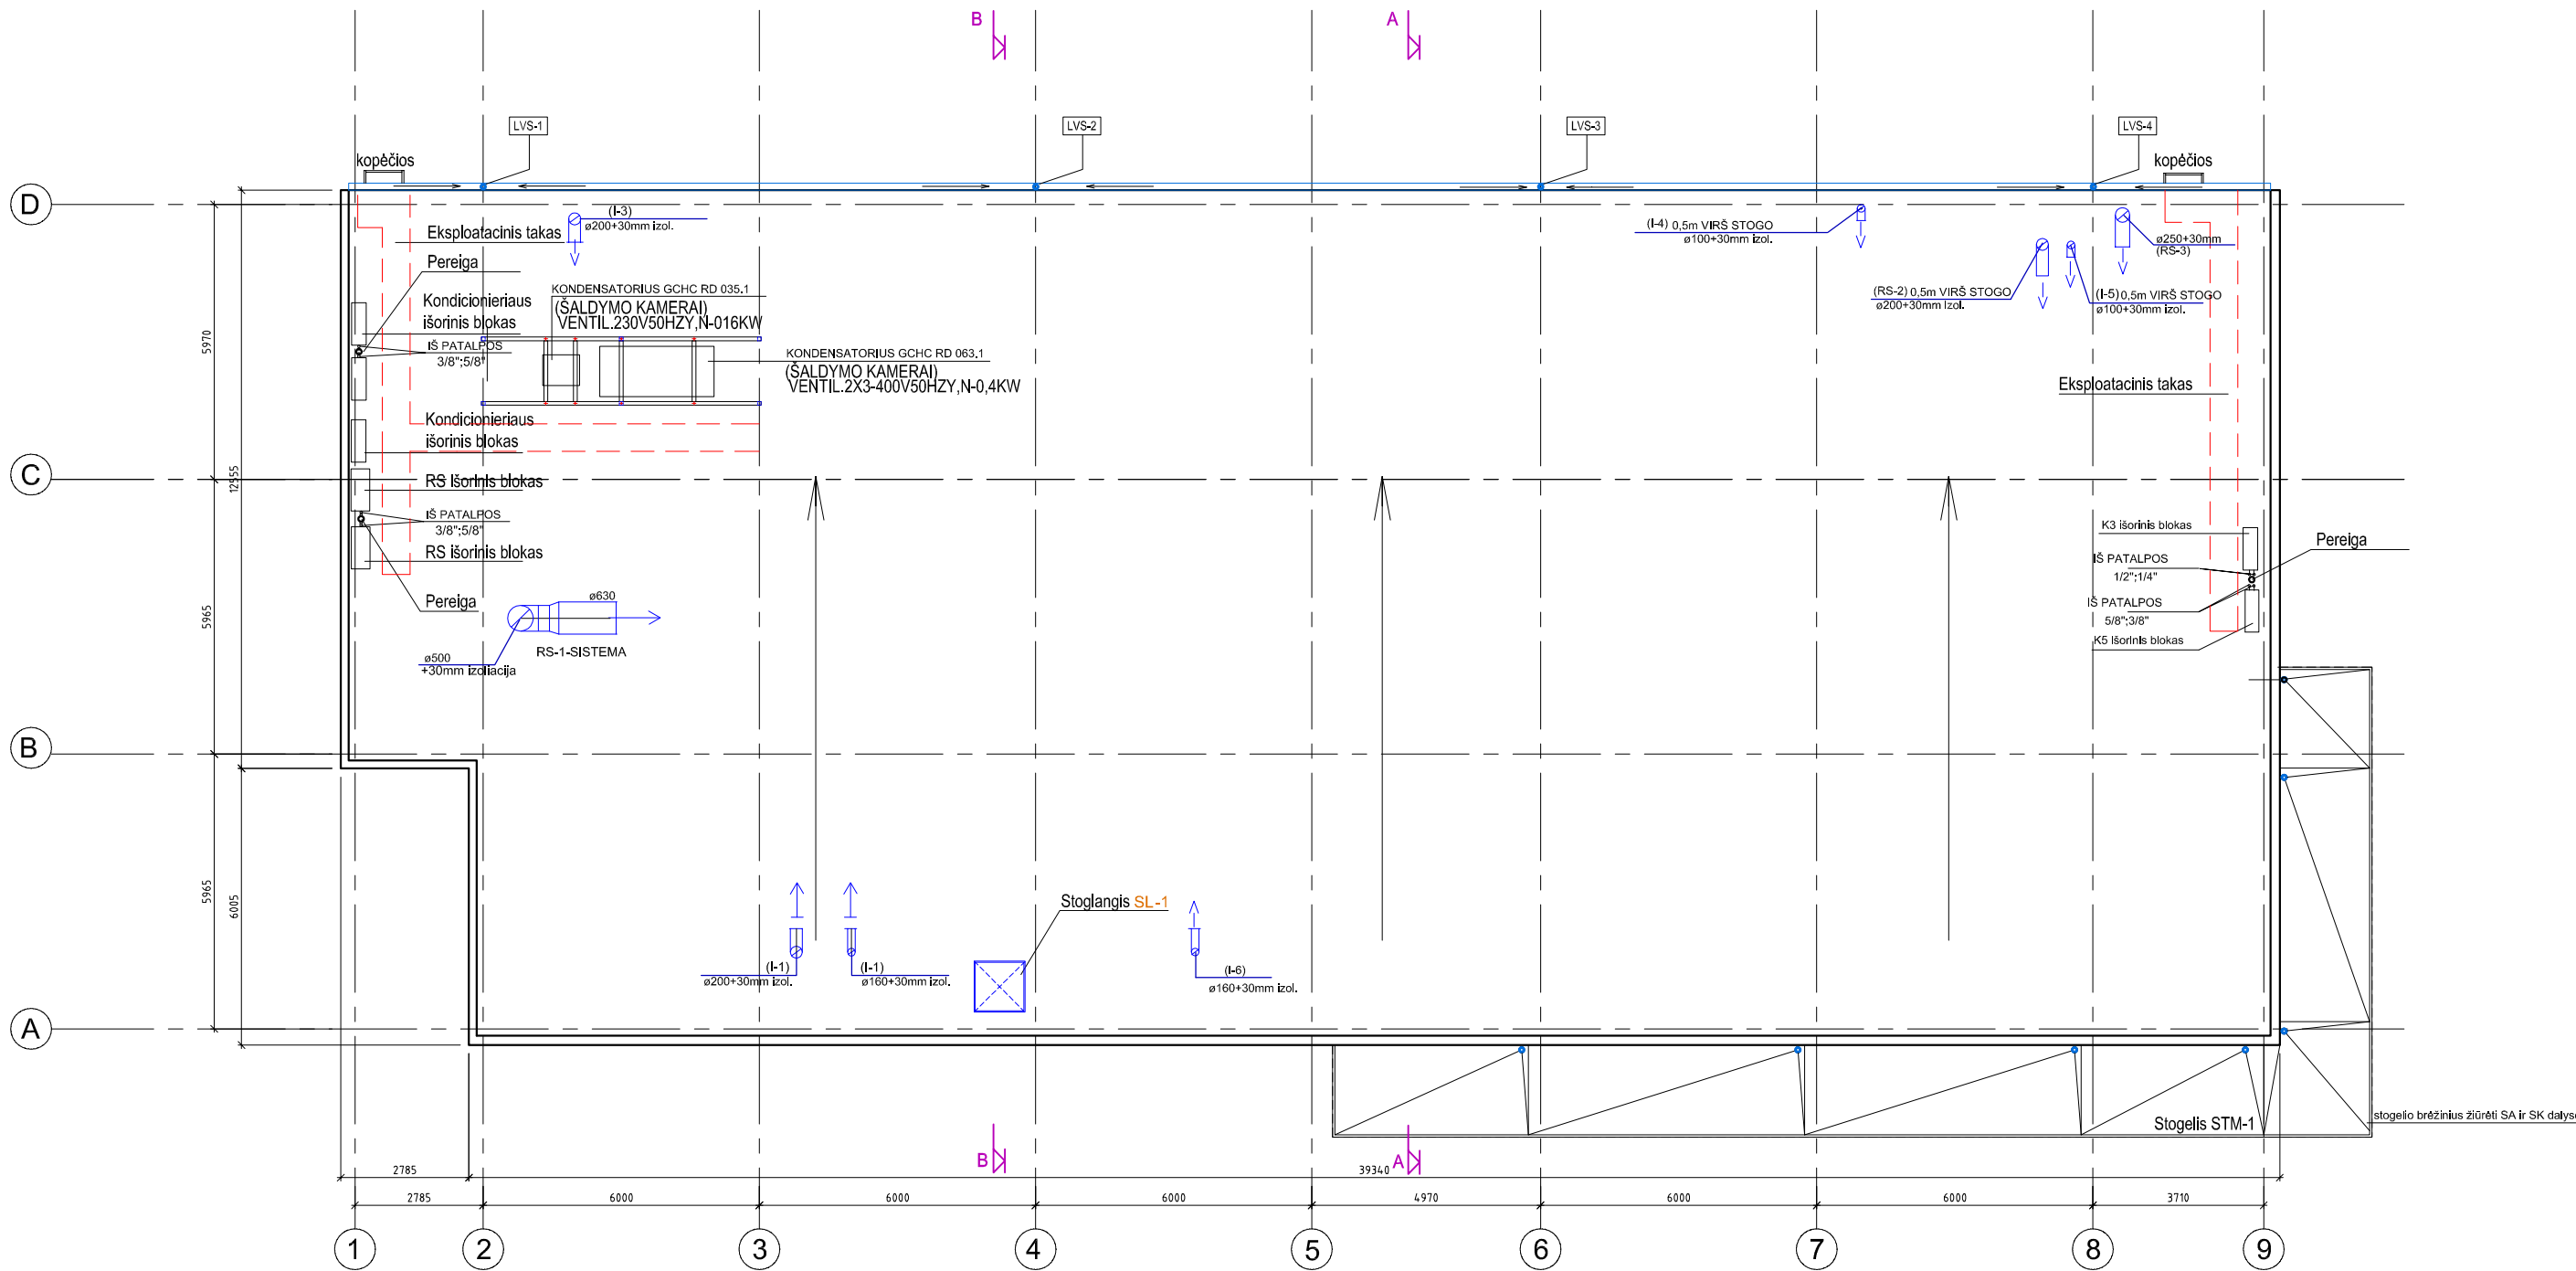


KONDENSATORIŲ (ŠALDYMO KAMEROS) IŠKLOTINĖ

- Pastabos:
- Nuo stogo dangos iki rėmo konstrukcijos užtikrinti ne mažesnę negi 60cm atstumą
 - Kondensatorių svoris: 210+100=310kg
 - Detalius brėžinius žiūr. SK dalyje



- Pastabos:
- Stogelio STM-1 sprendinius žiūrėti Konstrukcijų dalyje brėž. 2019-02-TP-SK-15.
 - Eksploatacinių takų įrengimą žiūr. detalę E1.

0	2021-10	Projektiniai pasiūlymai viešinimui		
Laida	Išleidimo data	Laidos statusas. Keitimo priežastis (jei taikoma)		
KVAL. PATV. DOK. NR.	UAB Šarūno Kiaunės projektavimo studija		Statinio projekto pav.: Prekybos paskirties pastato Griezės g. 40, Užliedžių k., Užliedžių sen., Kauno r. sav. statybos projekto projektiniai pasiūlymai	
	Aleksoto g. 10-2, Kaunas (8 37) 221492, kiaunes@yahoo.com			
	A 912	PV/PDV	Š. Kiaunė	Laida
				0
		STOGO PLANAS M 1:150		
Kalba:		Statytojas ir (arba) užsakovas:		Lapas
LT		UAB "Egilis"		Lapų
		2021-10-PP-SA-02		1
				1

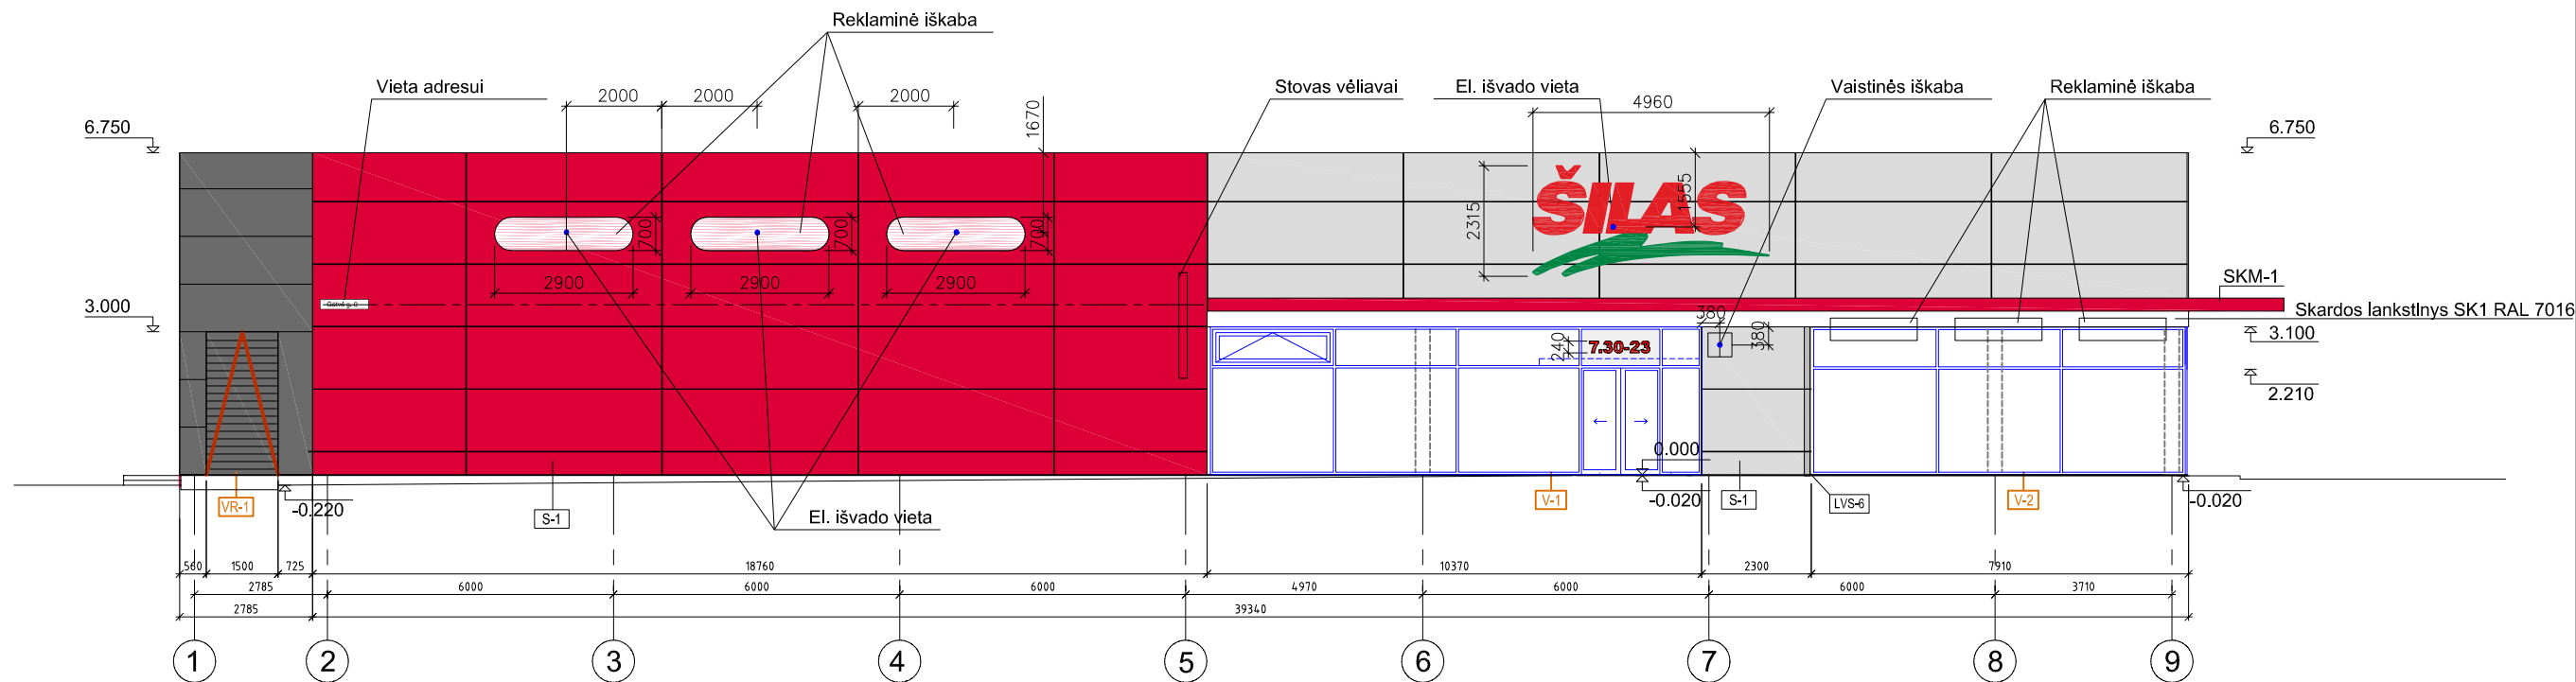


ŽYMĖJIMAS	RŪŠIS
	Fundermax plokštės - Dekore 0691, spalva - bordo (NCS: S5040-Y920R)
	Fundermax plokštės - Dekore 0741, spalva - pilka (NCS:S2002-650Y)
	Sieninės daugiasluoksnės plokštės Kingspan KS1000 AT (150 mm storio) su QuadCore putų užpildu. RAL 7016
PASTABA:	
Fasadų apdaila projektuojama iš aukšto slėgio laminato (HPL) Fundermax plokščių 1300x4100x6, spalva - bordo ir pilka.	

0	2021-10	Projektiniai pasiūlymai viešinimui		
Laida	Išleidimo data	Laidos statusas. Keitimo priežastis (jei taikoma)		
KVAL. PATV. DOK. NR.	UAB Šarūno Kiaunės projektavimo studija		Statinio projekto pav.: Prekybos paskirties pastato Griežlės g. 40, Užliedžių k., Užliedžių sen., Kauno r. sav. statybos projekto projektiniai pasiūlymai	
	Aleksoto g. 10-2, Kaunas (8 37) 221492, kiaunes@yahoo.com			
	A 912	PV/PDV	Š. Kiaunė	Dokumento pav.:

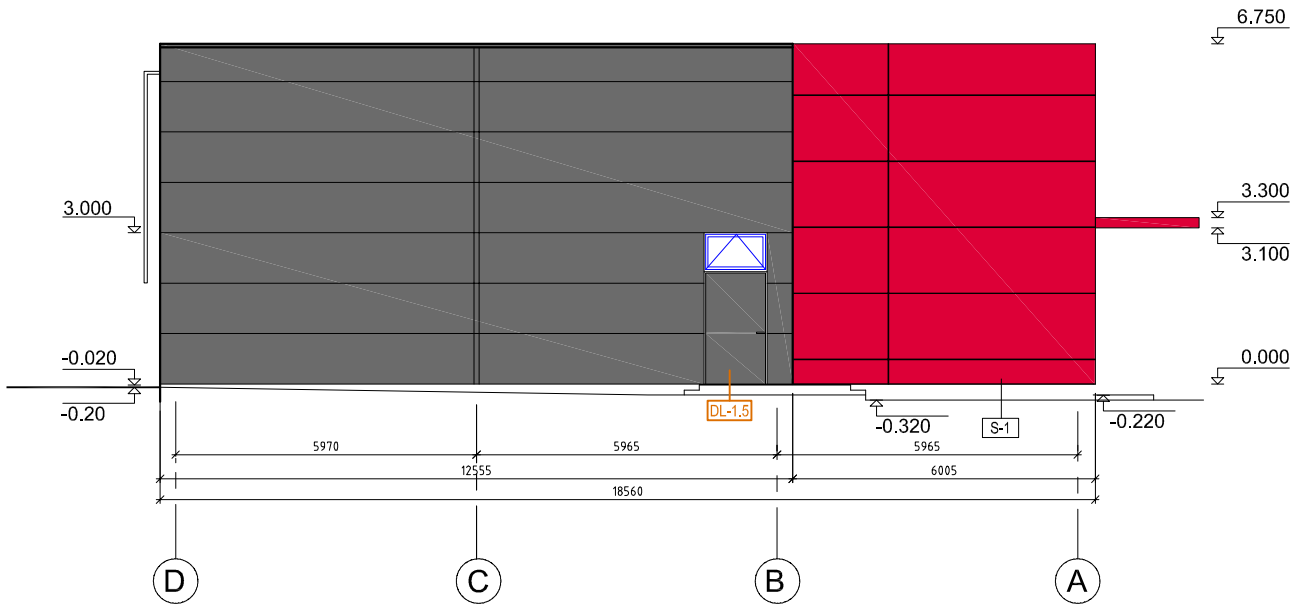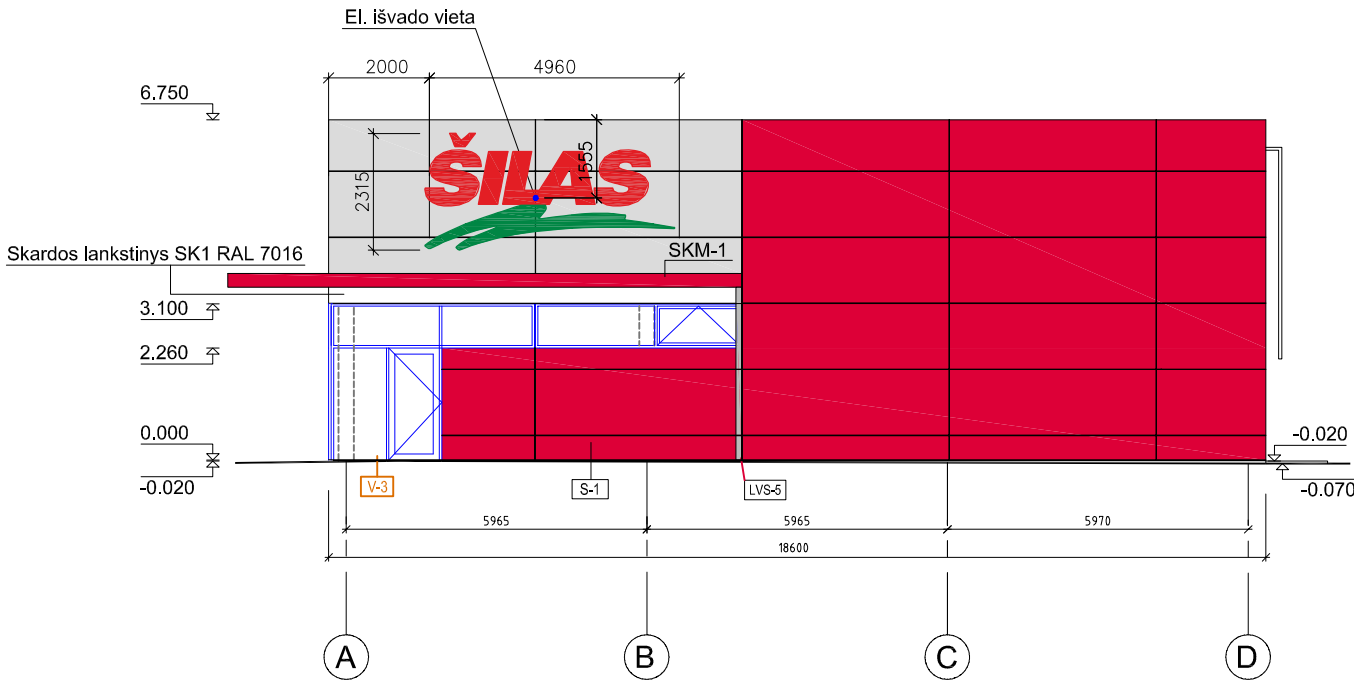



ŽYMĖJIMAS	RŪŠIS
	Fundermax plokštės - Dekore 0691, spalva - bordo (NCS: S5040-Y920R)
	Fundermax plokštės - Dekore 0741, spalva - pilka (NCS:S2002-650Y)
	Sieninės daugiasluoksnės plokštės Kingspan KS1000 AT (150 mm storio) su QuadCore putų užpildu. RAL 7016
PASTABA: Fasadų apdaila projektuojama iš aukšto slėgio laminato (HPL) Fundermax plokščių 1300x4100x6, spalva - bordo ir pilka.	

0	2021-10	Projektiniai pasiūlymai viešinimui		
Laida	Išleidimo data	Laidos statusas. Keitimo priežastis (jei taikoma)		
KVAL. PATV. DOK. NR.	UAB Šarūno Kiaunės projektavimo studija		Statinio projekto pav.: Prekybos paskirties pastato Griežlės g. 40, Užliedžių k., Užliedžių sen., Kauno r. sav. statybos projekto projektiniai pasiūlymai	
	Aleksoto g. 10-2, Kaunas (8 37) 221492, kiaunes@yahoo.com			
	A 912	PV/PDV	Š. Klaunė	
Kalba:	Statytojas ir (arba) užsakovas:		Dokumento žymuo:	Lapas
LT	UAB "Egilis"		2021-10-PP-SA-04	1
				1

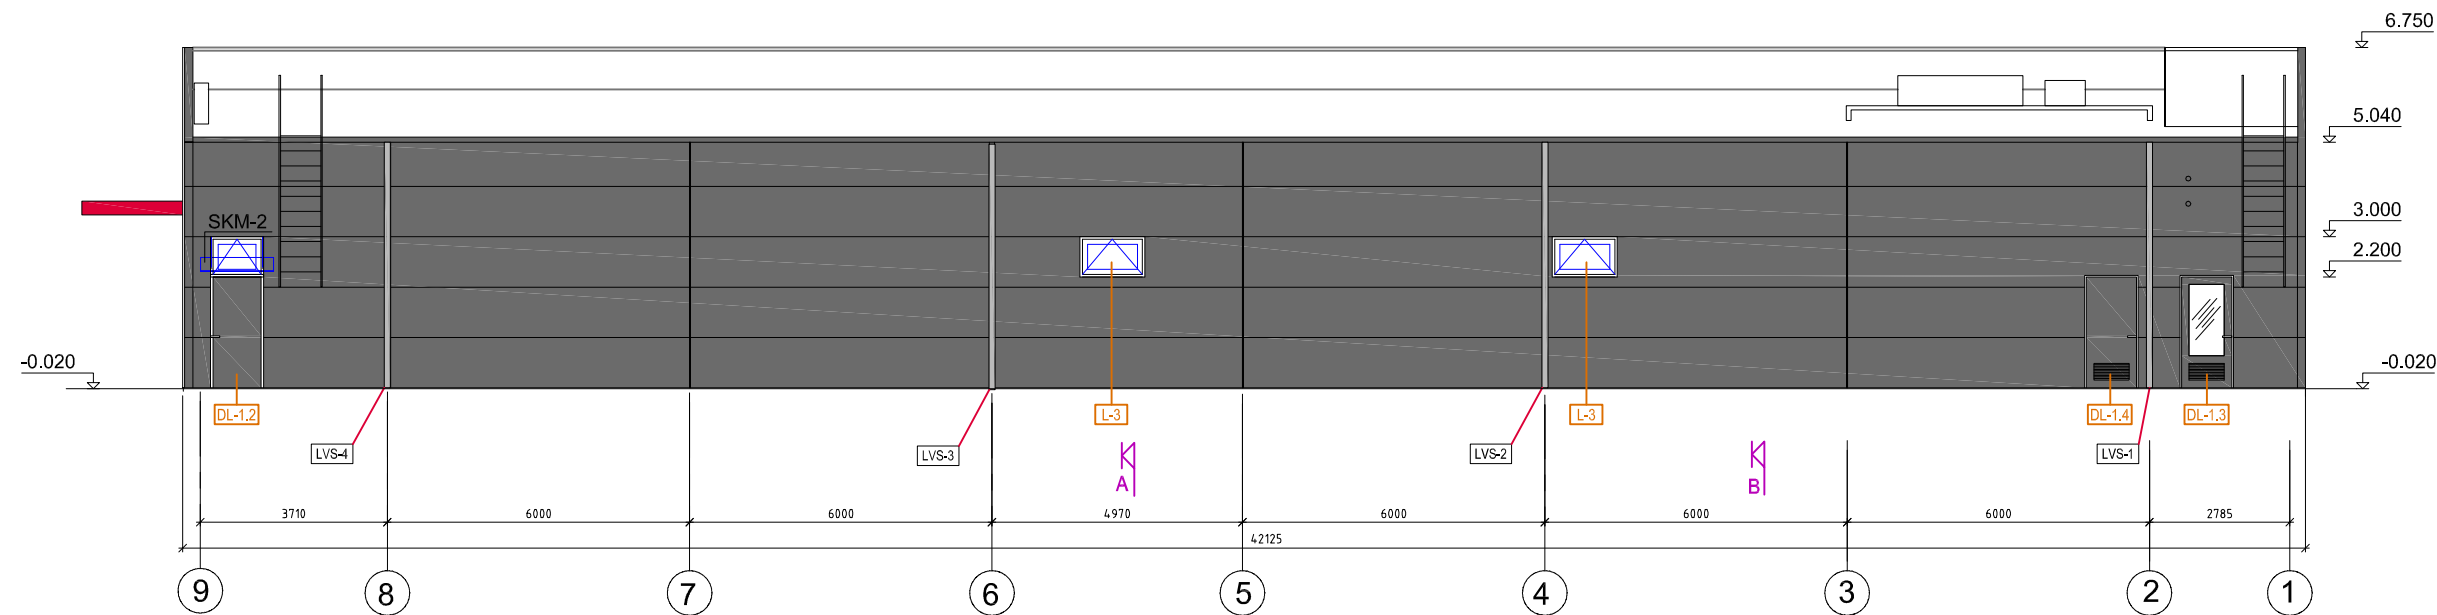

ŽYMĖJIMAS	RŪŠIS
	Sleninės daugiasluoksnės plokštės Kingspan KS1000 AT (150 mm storio) su QuadCore putų užpildu. RAL 7016
PASTABA:	
Langai ir durys RAL 7016	

0	2021-10	Projektiniai pasiūlymai viešinimui		
Laida	Išleidimo data	Laidos statusas. Keitimo priežastis (jei taikoma)		
KVAL. PATV. DOK. NR.	UAB Šarūno Kiaunės projektavimo studija		Statinio projekto pav.: Prekybos paskirties pastato Griezės g. 40, Užliedžių k., Užliedžių sen., Kauno r. sav. statybos projekto projektiniai pasiūlymai	
	Aleksoto g. 10-2, Kaunas (8 37) 221492, kiaunes@yahoo.com			
	A 912	PV/PDV	Š. Kiaunė	Laida
				0
Kalba: LT	Statytojas ir (arba) užsakovas: UAB "Egilis"		Dokumento žymuo: 2021-10-PP-SA-05	Lapas 1
				Lapų 1

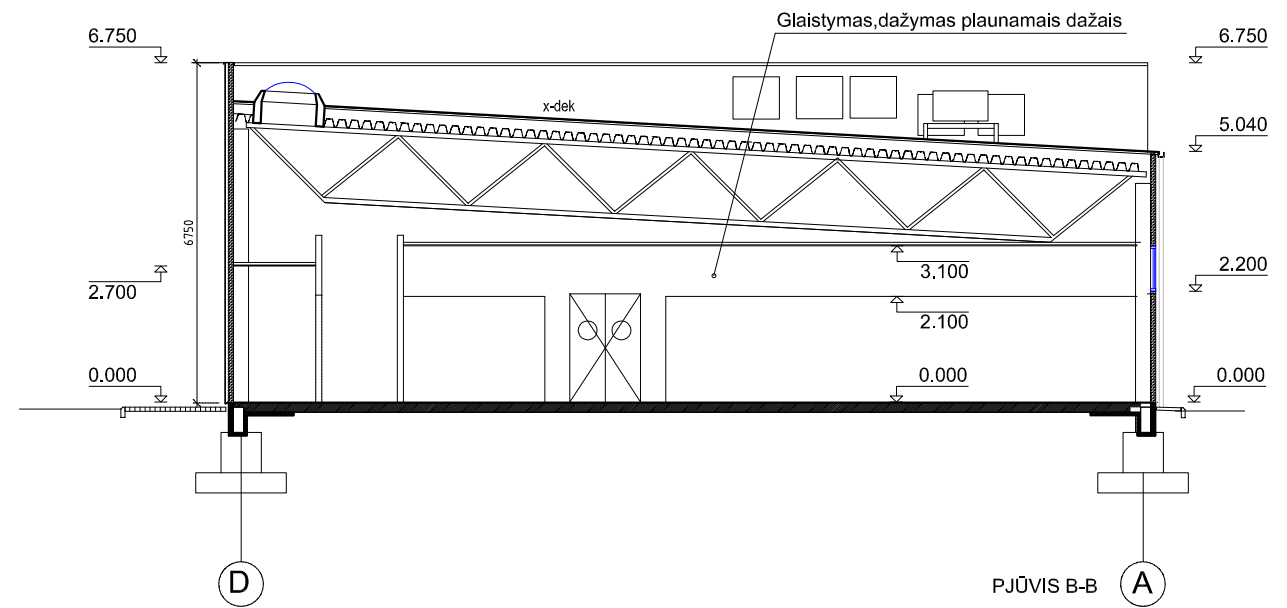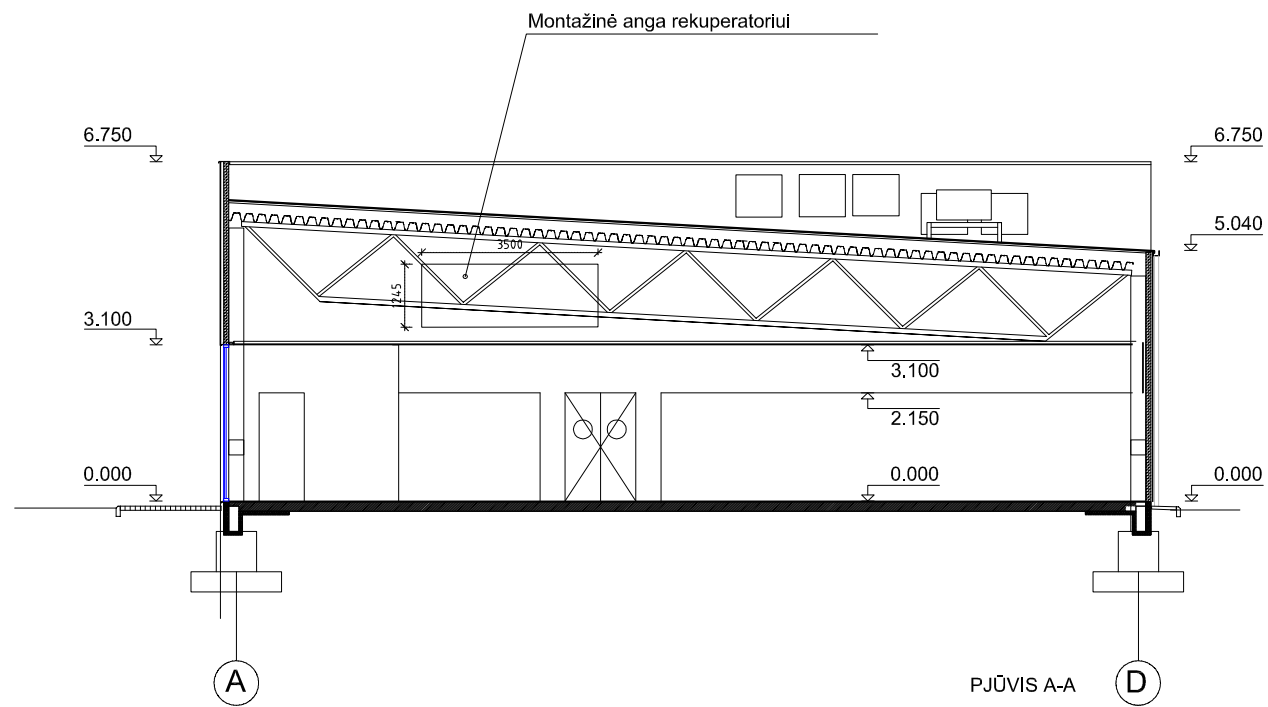

0	2021-10	Projektiniai pasiūlymai viešinimui		
Laida	Išleidimo data	Laidos statusas. Keitimo priežastis (jei taikoma)		
KVAL. PATV. DOK. NR.	UAB Šarūno Kiaunės projektavimo studija Aleksoto g. 10-2, Kaunas (8 37) 221492, kiaunes@yahoo.com		Statinio projekto pav.: Prekybos paskirties pastato Griežlės g. 40, Užliedžių k., Užliedžių sen., Kauno r. sav. statybos projekto projektiniai pasiūlymai	
A 912	PV/PDV	Š. Kiaunė	Dokumento pav.: PJŪVIAI M 1:150	Laida
				0
Kalba:	Statytojas ir (arba) užsakovas:		Dokumento žymuo:	Lapas
LT	UAB "Egilis"		2021-10-PP-SA-06	Lapų
			1	1



0	2021-10	Projektiniai pasiūlymai viešinimui			
Laida	Išleidimo data	Laidos statusas. Keitimo priežastis (jei taikoma)			
KVAL. PATV. DOK. NR.	UAB Šarūno Kiaunės projektavimo studija			Statinio projekto pav.: Prekybos paskirties pastato Griežlės g. 40, Užliedžių k., Užliedžių sen., Kauno r. sav. statybos projekto projektiniai pasiūlymai	
	Aleksoto g. 10-2, Kaunas (8 37) 221492, kiaunes@yahoo.com				
	A 912	PV/PDV	Š. Kiaunė	Dokumento pav.: 	