


Plotai		
Paytalpos Nr.	Patalpos pavadinimas	Plotas
1-01	Foje/administracija	42.49
1-01	Foje/administracija	200.02
1-02	Personalo vadovė	10.25
1-03	Personalo skyrius	22.46
1-04	Darbu saugos skyrius	23.95
1-05	Valgykla	90.51
1-06	Virtuvė	12.46
1-07	Neigaliųjų WC	5.01
1-08	WC moterų	11.33
1-09	WC vyrų	11.78
1-10	Laiptinė	26.82
1-11	Pasitarimų patalpa	110.56
1-12	Valgykla	39.96
1-13	Kavos ir poilsio zona/ drabužinė	21.39
1-14	Darbo saugos rūbai	10.75
1-15	Archyvas	23.57
1-16	Moterų WC	11.51
1-17	Valytojos patalpa	3.22
1-18	Vyrų WC	12.13
1-19	Pasitarimų	16.76
1-020	Planavimo skyriaus vadovas	9.86
1-21	Technologų skyrius	22.17
1-22	Kokybės skyrius	23.57
1-23	Transporto skyrius	23.57
1-24	Pirkimo skyrius	43.24
1-25	Laiptinė	26.47
1-26	Gamybos skyrius	69.12

	Projektuojamos g.k. sienos
	Aliuminio profilių stiklo vitrinos
	Mūro-betono sienos
	Gaisrinis čiaupas
	Radiatoriai

PASTABOS:

- Visi matmenys projektiniai, būtina tikslinti vietoje;
- Durų matmenys nurodyti gaminių. Angų matmenys tikslinami pagal pasirinktus gaminius.
- G/k pervaros montuojamos pagal pastato DP pateiktą tipinę detalę pertvarų montavimo ant betoninės perdangos. Pertvaros montuojamos iki lubų perdangos.
- G.k. kaktos sustiprintos vitrinų montavimo vietose sustiprintos pagal vitrinų tiekėjų nurodymus.
- Stiklo pertvaros sistema: perimetro profilis medinis 125x60 mm, apdaila: ažuolo faneruotė + lakas 20% blizgumo, stiklas sandarinamas skaidriomis tarpinėmis, profilio montavimui naudojama sandarinimo mastika., Stiklinimas viengubas: 55.2 laminuotas su garso izoliuojančia plėvele stiklas (Rw39dB), vertikalus tarpeliai tarp stiklu 3-4mm sandarinami skaidriu silikonu. Pertvaros garso izoliacija Rw35dB;
- Suformuotų angų angokraščiai suformuoti 90 laipsniu kampu. Išlaikyti g/k pertvarų (angų) vertikalumą +-0,0mm. G/k pertvaras, kurios jungiasi su stiklo pertvaromis, montuoti pagal pertvarų tiekėjo pateiktas technines specifikacijas, darbai turi būti preciziškai tikslūs, statybinė paklaida negalima.
- Angų pločiai tikslinami vietoje.Gaminių atitikimas angoms yra gamintojo atsakomybė.
- Papildomos detalės pateikiamos DP projekto dalyje.
- G.Č. įmontuojami į g.k. pertvaras. Durelių fasadas lygus su išoriniu g.k. sluoksniu.
- Visus pakeitimus derinti su interjero autorėmis.

STIKLO VITRINŲ H-2,90m

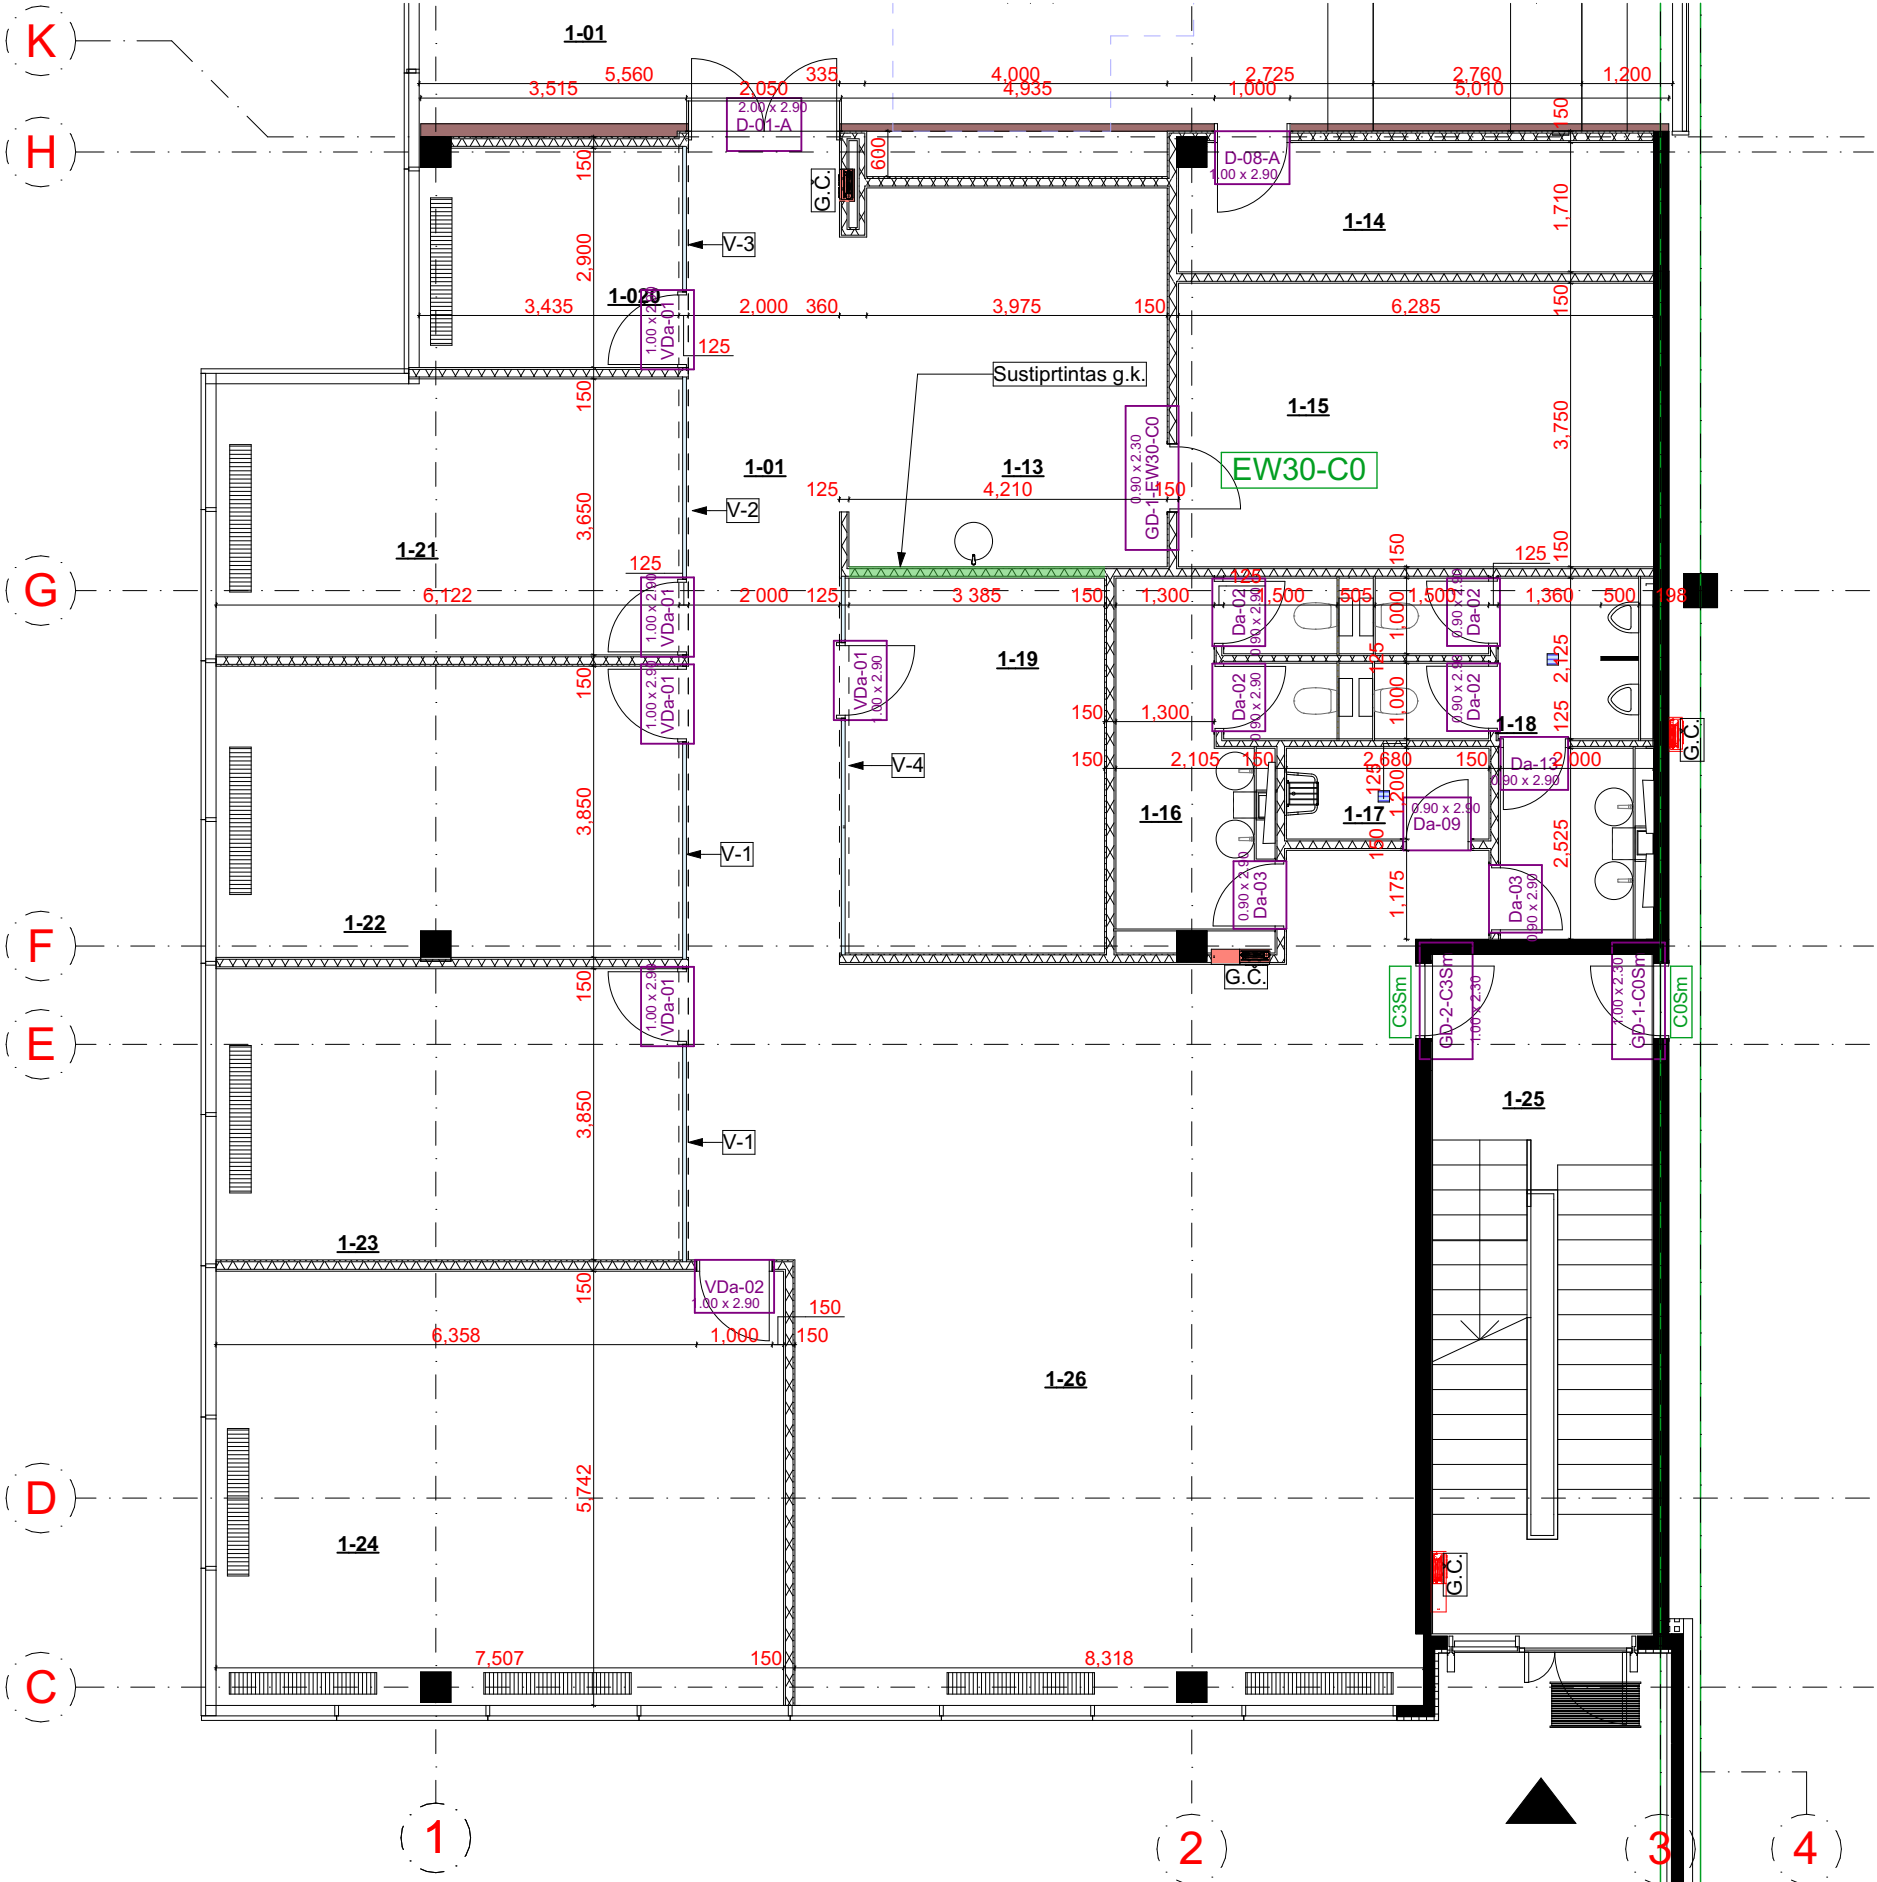

BRĖŽINIAI SKIRTI APTARIMUI, SĄMATOS VERTINIMUI


©Visos turtinės autoriaus teisės į pateikiamus brėžinius, eskizus, vizualizacijas (toliau - taikomosiosdailės (dizaino) kūriniai) priklauso MB „Interjero studija DVI“. Bet koks šių kūrinių panaudojimas be MB „Interjero studija DVI“ leidimo yra laikomas neteisėtu.					
Arch.	L.DABRAVALSKYTĖ	2021 09 16		Objektas:	Laida:
Arch.	R. TIREVIČIŪTĖ	2021 09 16		Brėžinys: Pertvarų planas	0
Etapas	UŽSAKOVAI:			Brėžinio žymuo:	Lapas
TDP				--	Lapy:
				0	0

Plotai		
Paytalpos Nr.	Patalpos pavadinimas	Plotas
1-01	Foje/administracija	42.49
1-01	Foje/administracija	200.02
1-02	Personalo vadovė	10.25
1-03	Personalo skyrius	22.46
1-04	Darbu saugos skyrius	23.95
1-05	Valgykla	90.51
1-06	Virtuvė	12.46
1-07	Neigaliųjų WC	5.01
1-08	WC moterų	11.33
1-09	WC vyrų	11.78
1-10	Laiptinė	26.82
1-11	Pasitarimų patalpa	110.56
1-12	Valgykla	39.96
1-13	Kavos ir poilsio zona/ drabužinė	21.39
1-14	Darbo saugos rūbai	10.75
1-15	Archyvas	23.57
1-16	Moterų WC	11.51
1-17	Valytojos patalpa	3.22
1-18	Vyrų WC	12.13
1-19	Pasitarimų	16.76
1-020	Planavimo skyriaus vadovas	9.86
1-21	Technologų skyrius	22.17
1-22	Kokybės skyrius	23.57
1-23	Transporto skyrius	23.57
1-24	Pirkimo skyrius	43.24
1-25	Laiptinė	26.47
1-26	Gamybos skyrius	69.12

	Projektuojamos g.k. sienos
	Aliuminio profilių stiklo vitrinos
	Mūro-betono sienos
	Gaisrinis čiaupas
	Radiatoriai



Tiltelių dugnas planuojamas be dekoratyvinės perforacijos su aliuminio lankstiniu dažytu pagal RAL arba perforuotos g.k. plokštės Knauf Cleano 8/12/50 R (balta) 1998 x 1188 x 12,5 mm.

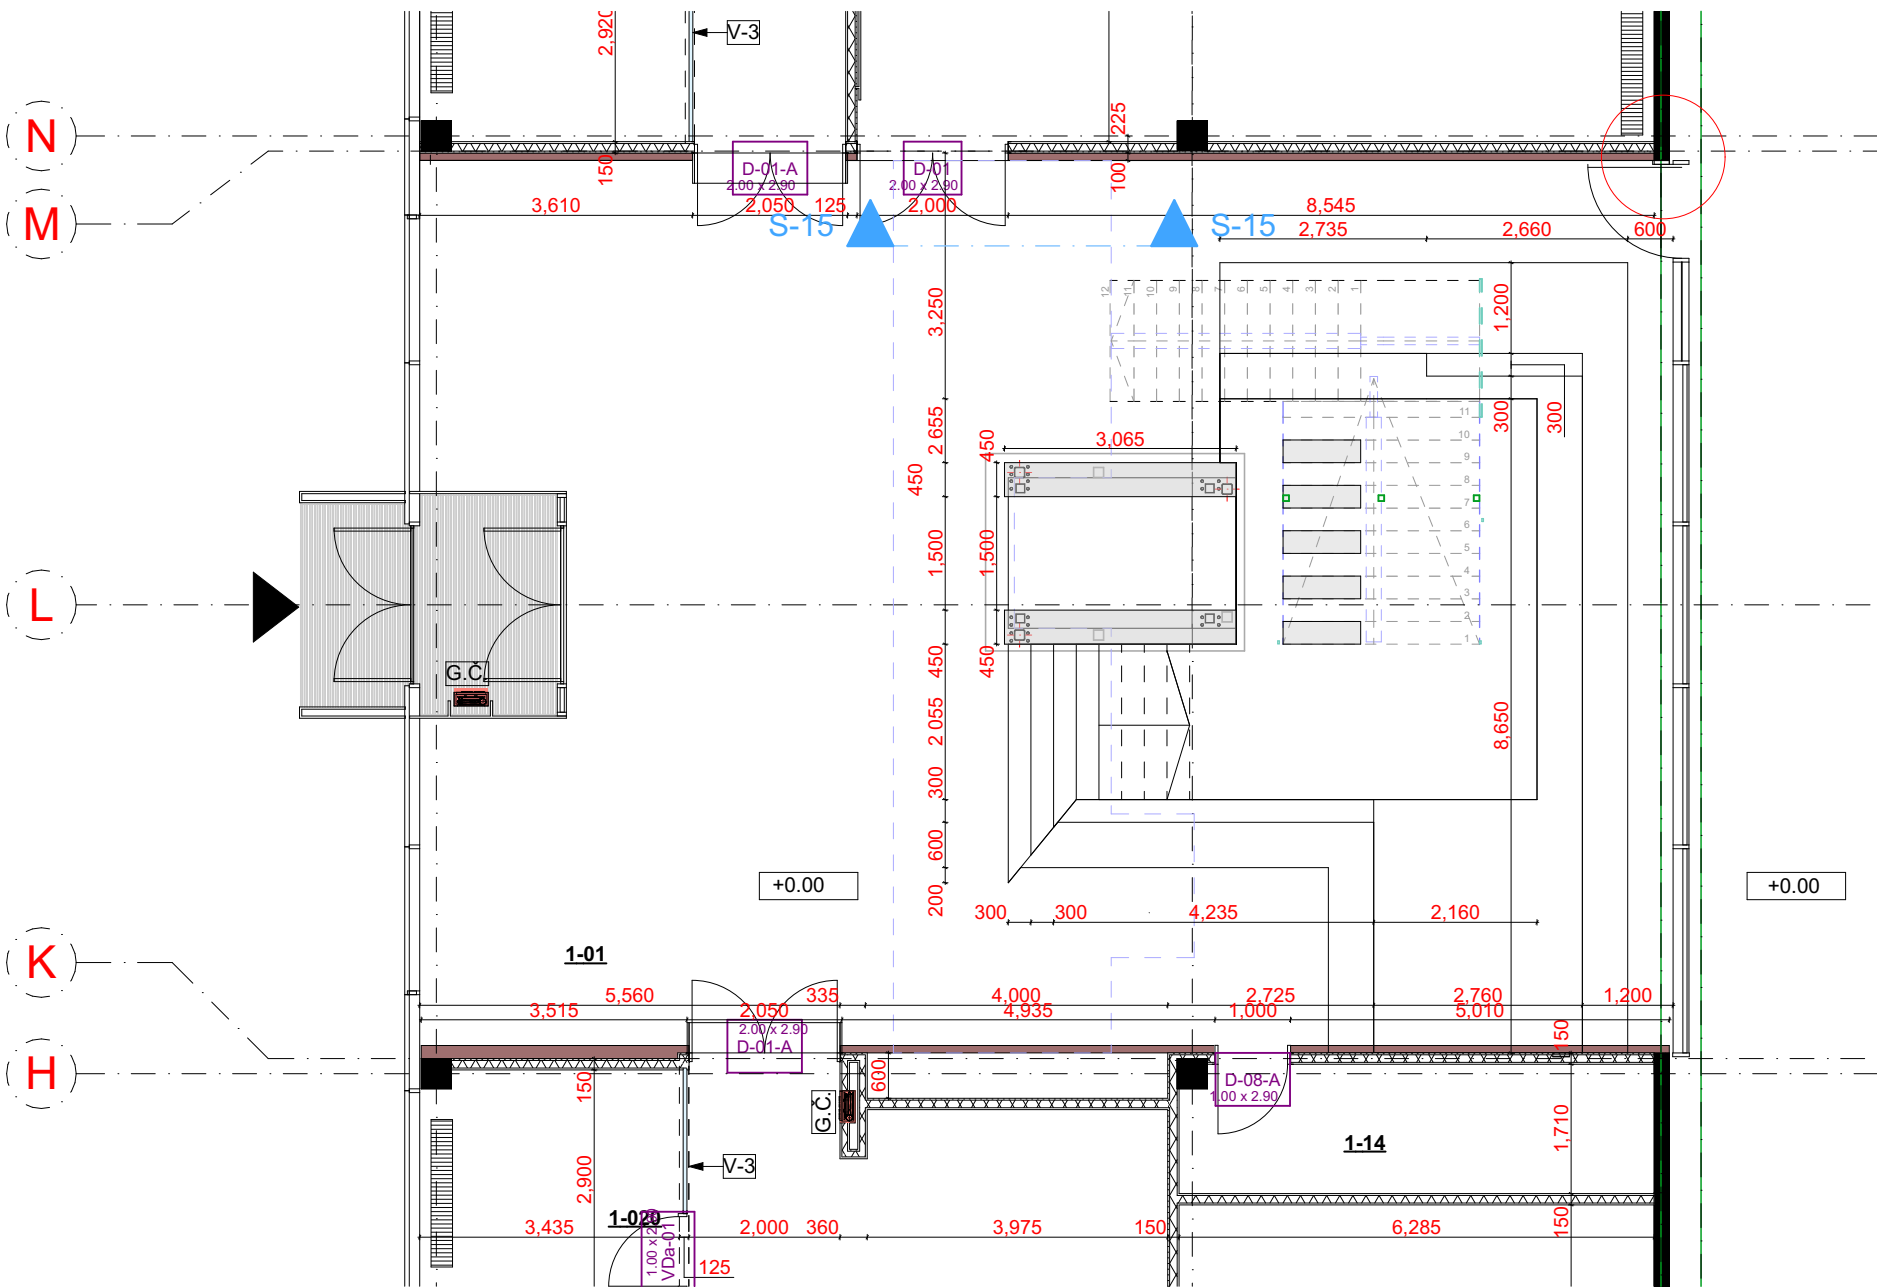

PASTABOS:

- Visi matmenys projektiniai, būtina tikslinti vietoje;
- Durų matmenys nurodyti gaminių. Angų matmenys tikslinami pagal pasirinktus gaminius.
- G/k pertvaros montuojamos pagal pastato DP pateiktą tipinę detalę pertvarų montavimo ant betoninės perdangos. Pertvaros montuojamos iki lubų perdangos.
- G.k. kaktos sustiprintos vitrinų montavimo vietose sustiprintos pagal vitrinų tiekėjų nurodymus.
- Stiklo pertvaros sistema: perimetro profilis medinis 125x60 mm, apdaila: ažuolo faneruotė + lakas 20% blizgumo, stiklas sandarinamas skaidriomis tarpinėmis, profilio montavimui naudojama sandarinimo mastika., Stiklinimas viengubas: 55.2 laminuotas su garso izoliuojančia plėvele stiklas (Rw39dB), vertikalus tarpeliai tarp stiklu 3-4mm sandarinami skaidriu silikonu. Pertvaros garso izoliacija Rw35dB; Suformuotų angų angokraščiai suformuoti 90 laipsniu kampų. Išlaikyti g/k pertvarų (angų) vertikalumą +-0,0mm. G/k pertvaras, kurios jungiasi su stiklo pertvaromis, montuoti pagal pertvarų tiekėjo pateiktas technines specifikacijas, darbai turi būti preciziškai tikslūs, statybinė paklaida negalima.
- Angų pločiai tikslinami vietoje.Gaminių atitikimas angoms yra gamintojo atsakomybė.
- Akustinės panelės montuojamos hole turi atitikti A2-S1,d0 priešgaisrinę klasę. Šerdis- juoda, perforaciją nuo 10mm iki 100mm, galutinis raštas derinamas pasirinkus tiekėją, nuokrypis nuo pateikto vaizdo pagelidautinas su nežymiais pakeitimaisi. Apdaila HPL laminatas arba faneruotė.
- Papildomos detalės pateikiamos DP projekto dalyje.
- G.Č. įmontuojami į g.k. pertvaras. Durelių fasadas lygus su išoriniu g.k. sluoksniu.
- Visus pakeitimus derinti su interjero autorėmis.

STIKLO VITRINŲ H-2,90m

BRĖŽINIAI SKIRTI APTARIMUI, SĄMATOS VERTINIMUI

©Visos turitinės autoriaus teisės į pateikiamus brėžinius, eskizus, vizualizacijas (toliau - taikomosiosdailės (dizaino) kūriniai) priklauso MB „Interjero studija DVI“. Bet koks šių kūrinių panaudojimas be MB „Interjero studija DVI“ leidimo yra laikomas neteisėtu.					
Arch.	L.DABRAVALSKYTĖ	2021 09 16		Objektas:	Laida:
Arch.	R. TIREVIČIŪTĖ	2021 09 16		Brėžinys: Pertvarų planas	0
Etapas	UŽSAKOVAI:			Brėžinio žymuo:	Lapas
TDP				--	0
					Lapy:
					0


Plotai		
Paytalpos Nr.	Patalpos pavadinimas	Plotas
1-01	Foje/administracija	42.49
1-01	Foje/administracija	200.02
1-02	Personalo vadovė	10.25
1-03	Personalo skyrius	22.46
1-04	Darbu saugos skyrius	23.95
1-05	Valgykla	90.51
1-06	Virtuvė	12.46
1-07	Neigaliųjų WC	5.01
1-08	WC moterų	11.33
1-09	WC vyrų	11.78
1-10	Laiptinė	26.82
1-11	Pasitarimų patalpa	110.56
1-12	Valgykla	39.96
1-13	Kavos ir poilsio zona/ drabužinė	21.39
1-14	Darbo saugos rūbai	10.75
1-15	Archyvas	23.57
1-16	Moterų WC	11.51
1-17	Valytojos patalpa	3.22
1-18	Vyrų WC	12.13
1-19	Pasitarimų	16.76
1-020	Planavimo skyriaus vadovas	9.86
1-21	Technologų skyrius	22.17
1-22	Kokybės skyrius	23.57
1-23	Transporto skyrius	23.57
1-24	Pirkimo skyrius	43.24
1-25	Laiptinė	26.47
1-26	Gamybos skyrius	69.12

	Projektuojamos g.k. sienos
	Aliuminio profilių stiklo vitrinos
	Mūro-betono sienos
	Gaisrinis čiaupas
	Radiatoriai

PASTABOS:

- Visi matmenys projektiniai, būtina tikslinti vietoje;
- Durų matmenys nurodyti gaminių. Angų matmenys tikslinami pagal pasirinktus gaminius.
- G/k pervaros montuojamos pagal pastato DP pateiktą tipinę detalę pertvarų montavimo ant betoninės perdangos. Pertvaros montuojamos iki lubų perdangos.
- G.k. kaktos sustiprintos vitrinų montavimo vietose sustiprintos pagal vitrinų tiekėjų nurodymus.
- Stiklo pertvaros sistema: perimetro profilis medinis 125x60 mm, apdaila: ažuolo faneruotė + lakas 20% blizgumo, stiklas sandarinamas skaidriomis tarpinėmis, profilio montavimui naudojama sandarinimo mastika., Stiklinimas viengubas: 55.2 laminuotas su garso izoliuojančia plėvele stiklas (Rw39dB), vertikalus tarpeliai tarp stiklu 3-4mm sandarinami skaidriu silikonu. Pertvaros garso izoliacija Rw35dB;
- Suformuotų angų angokraščiai suformuoti 90 laipsniu kampu. Išlaikyti g/k pertvarų (angų) vertikalumą +-0,0mm. G/k pertvaras, kurios jungiasi su stiklo pertvaromis, montuoti pagal pertvarų tiekėjo pateiktas technines specifikacijas, darbai turi būti preciziškai tikslūs, statybinė paklaida negalima.
- Angų pločiai tikslinami vietoje.Gaminių atitikimas angoms yra gamintojo atsakomybė.
- Papildomos detalės pateikiamos DP projekto dalyje.
- G.Č. įmontuojami į g.k. pertvaras. Durelių fasadas lygus su išoriniu g.k. sluoksniu.
- Visus pakeitimus derinti su interjero autorėmis.

STIKLO VITRINŲ H-2,90m

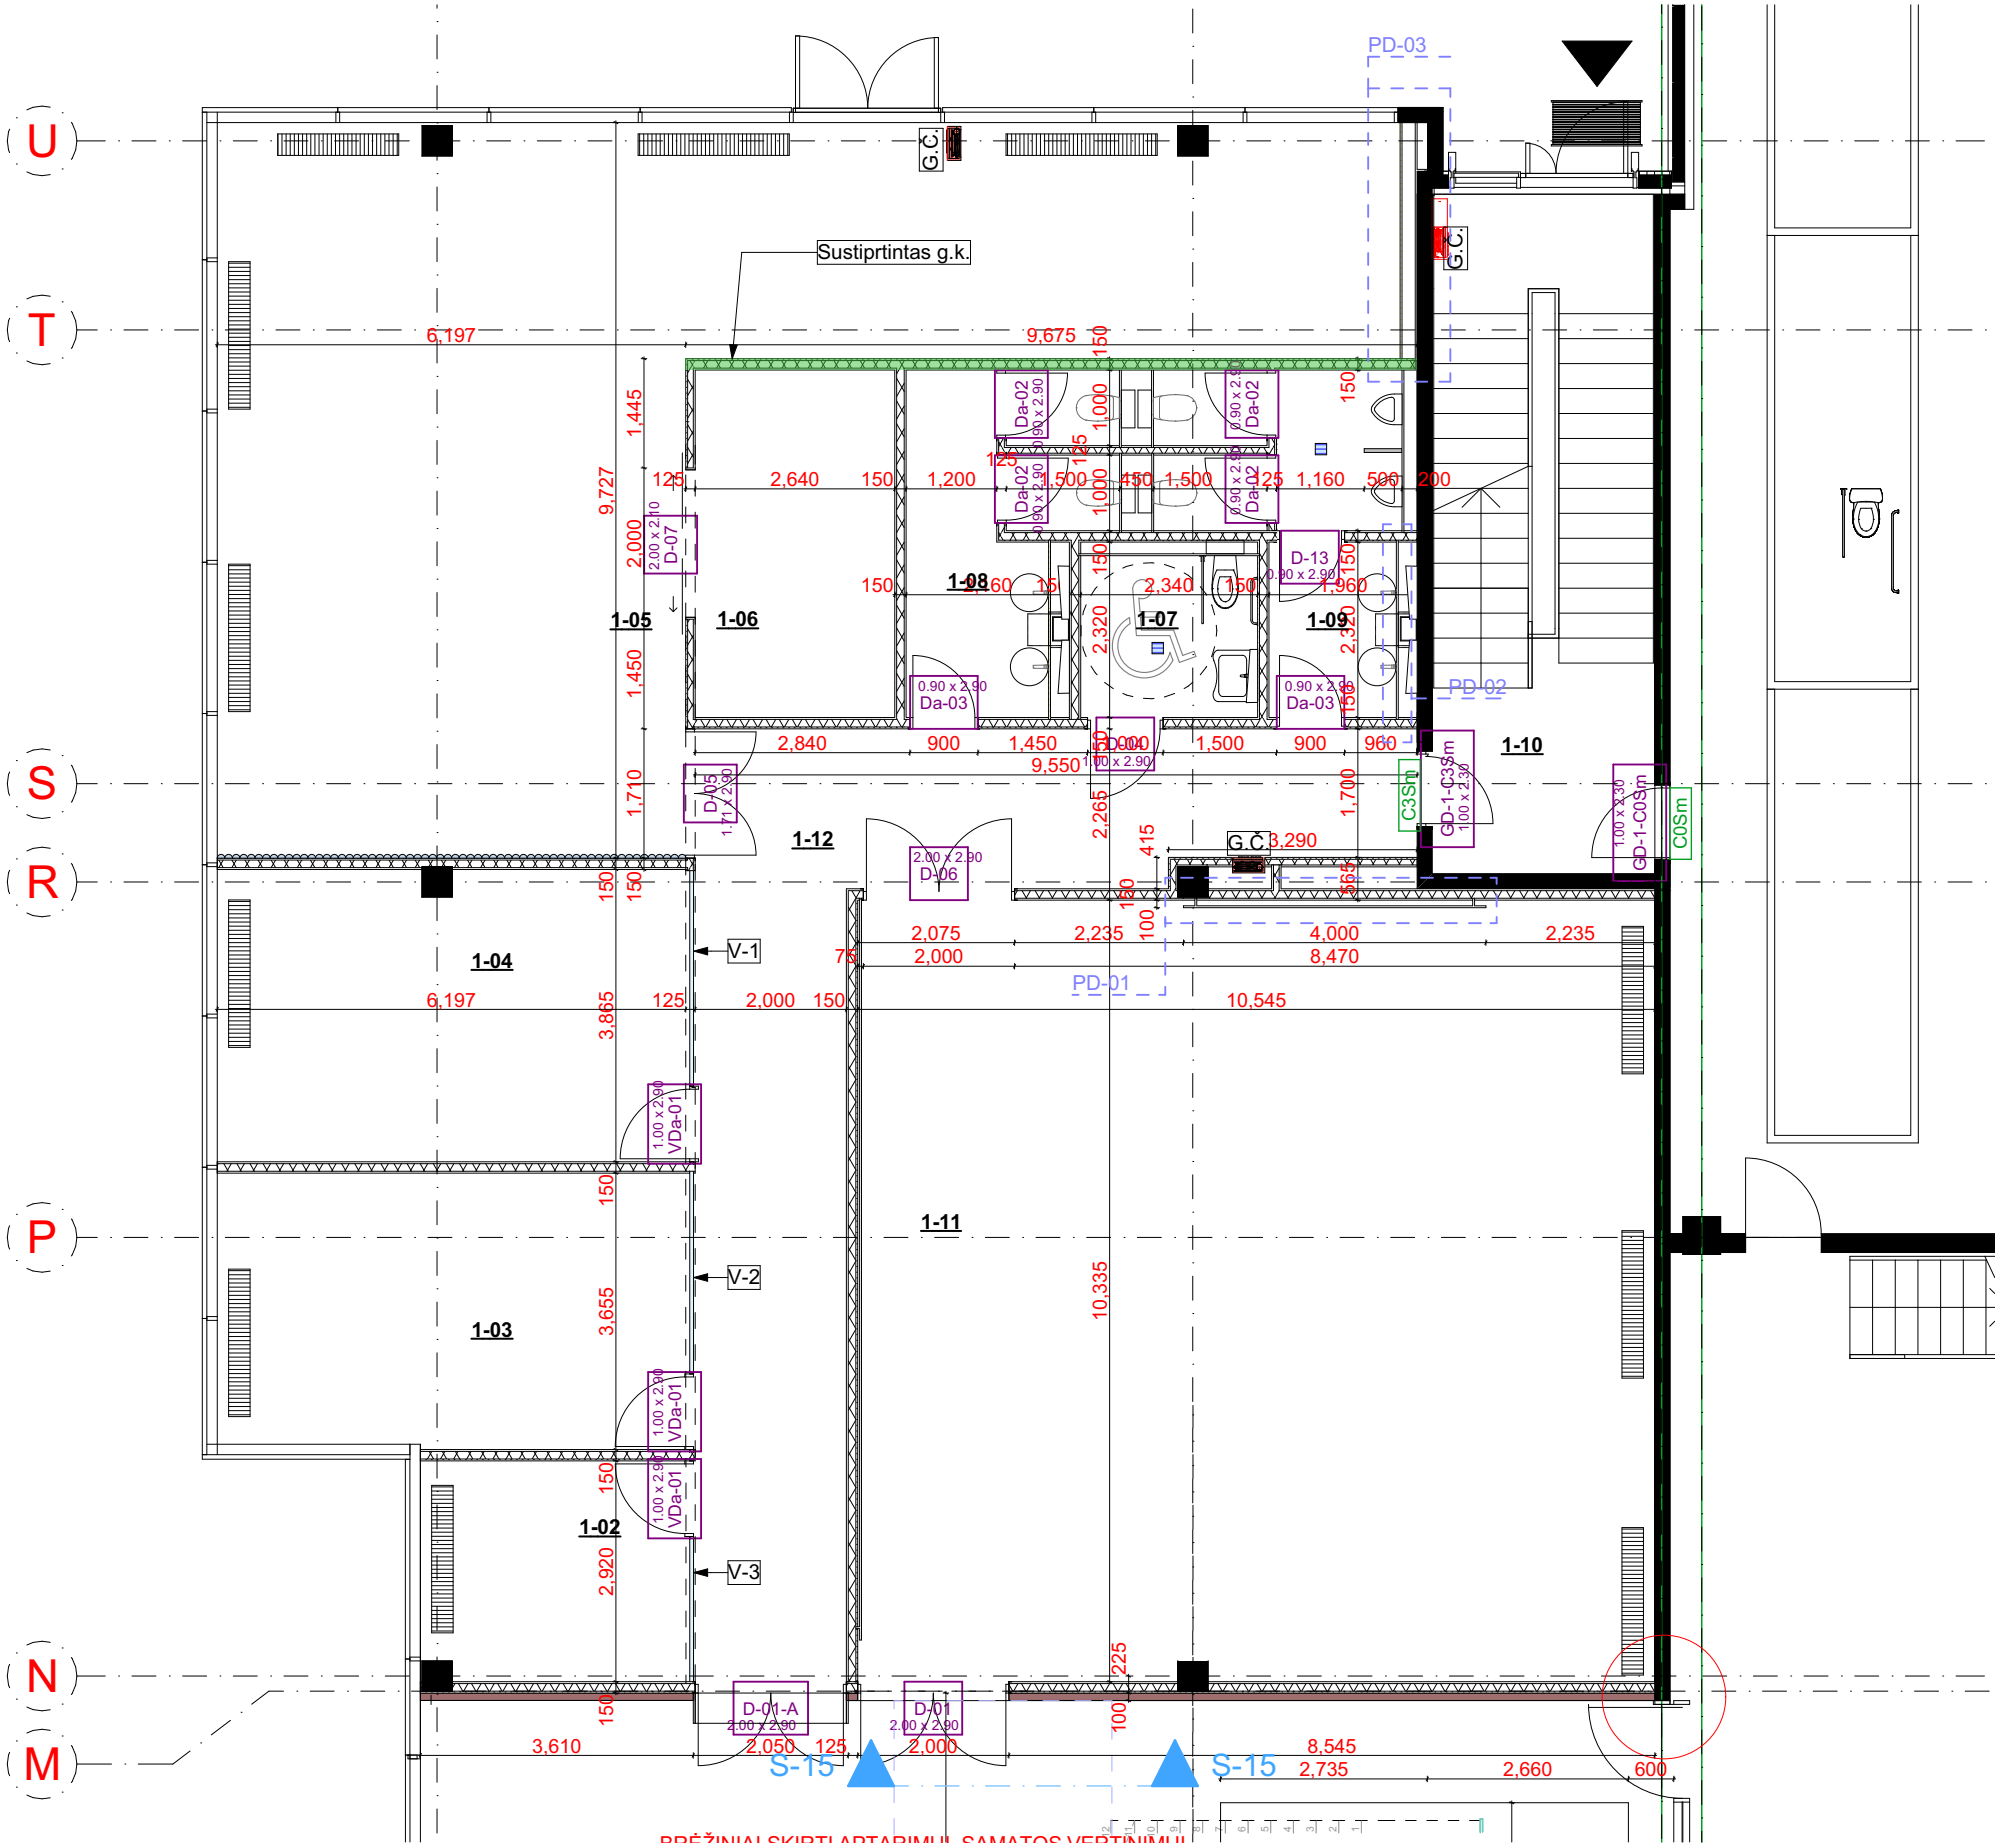

BRĖŽINIAI SKIRTI APTARIMUI, ŠAĖMATOS VERTINIMUI

©Visos turtinės autoriaus teisės į pateikiamus brėžinius, eskizus, vizualizacijas (toliau - taikomosiosdailės (dizaino) kūriniai) priklauso MB „Interjero studija DVI“. Bet koks šių kūrinių panaudojimas be MB „Interjero studija DVI“ leidimo yra laikomas neteisėtu.					
Arch.	L.DABRAVALSKYTĖ	2021 09 16		Objektas:	Laida:
Arch.	R. TIREVIČIŪTĖ	2021 09 16		Brėžinys: Pertvarų planas	0
Etapas	UŽSAKOVAI:			Brėžinio žymuo:	Lapas
TDP				--	Lapų:
				0	0


Plotai		
Paytalpos Nr.	Patalpos pavadinimas	Plotas
2-01	Koridorius	32.48
2-02	Projektų sk.vadovas/ Technikos dir.	17.78
2-03	KGV	30.46
2-04	Projektavimo skyrius	168.80
2-04-1	Kavos ir poilsio zona/drabužinė	49.39
2-05	Projektavimo skyrius	120.30
2-05-1	Kavos ir poilsio zona/drabužinė	41.05
2-05-2	Koridorius	32.89
2-06	Projektų valdymo direktorius	16.99
2-07	PV kabinetas	22.88
2-08	PV kabinetas	28.93
2-09	PV kabinetas	30.37
2-10	Pasitarimų	25.41
2-11	Serverinė	13.35
2-12	Valytojos patalpa	2.77
2-13	Moterų WC	13.53
2-14	Vyrų WC	13.09
2-15	Neigaliųjų WC	5.81
2-16	Moterų WC	16.89
2-17	Technikos direktorius	15.46
2-17	Vyrų WC	19.26
2-18	Pasitarimų	25.97
2-19	Koridorius	75.79
2-20	Valytojos patalpa	11.27
2-21-1	Virtuvė	156.33
2-21-2	Poilsio/žaidimų patalpa	36.30
2-22	Ventkamera	60.87
2-23	Vyrų persirengimo ir san.mazgas	108.29
2-24	Koridorius	29.43
2-25	Laiptinė	26.37
2-26	Virtuvė	36.44
2-27	Valytojos patalpa	3.69
2-28	Laiptinė	18.43
2-29	Laiptinė	28.62

	Projektuojamos g.k. sienos
	Aliuminio profilių stiklo vitrinos
	Mūro-betono sienos
	Gaisrinis čiaupas
	Radiatoriai

PASTABOS:

- Visi matmenys projektiniai, būtina tikslinti vietoje;
- Durų matmenys nurodyti gaminių. Angų matmenys tikslinami pagal pasirinktus gaminius.
- G/k pervaros montuojamos pagal pastato DP pateiktą tipinę detalę pertvarų montavimo ant betoninės perdangos. Pertvaros montuojamos iki lubų perdangos.
- G.k. kaktos sustiprintos vitrinų montavimo vietose sustiprintos pagal vitrinų tiekėjų nurodymus.
- Stiklo pertvaros sistema: perimetro profilis medinis 125x60 mm, apdaila: ažuolo faneruotė + lakas 20% blizgumo, stiklas sandarinamas skaidriomis tarpinėmis, profilio montavimui naudojama sandarinimo mastika., Stiklinimas viengubas: 55.2 laminuotas su garso izoliuojančia plėvele stiklas (Rw39dB), vertikalus tarpeliai tarp stiklu 3-4mm sandarinami skaidriu silikonu. Pertvaros garso izoliacija Rw35dB;
- Suformuotų angų angokraščiai suformuoti 90 laipsniu kampu. Išlaikyti g/k pertvarų (angų) vertikalumą +-0,0mm. G/k pertvaras, kurios jungiasi su stiklo pertvaromis, montuoti pagal pertvarų tiekėjo pateiktas technines specifikacijas, darbai turi būti preciziškai tikslūs, statybinė paklaida negalima.
- Angų pločiai tikslinami vietoje.Gaminių atitikimas angoms yra gamintojo atsakomybė.
- Papildomos detalės pateikiamos DP projekto dalyje.
- G.Č. įmontuojami į g.k. pertvaras. Durelių fasadas lygus su išoriniu g.k. sluoksniu.
- Visus pakeitimus derinti su interjero autorėmis.

STIKLO VITRINŲ H-2,90m

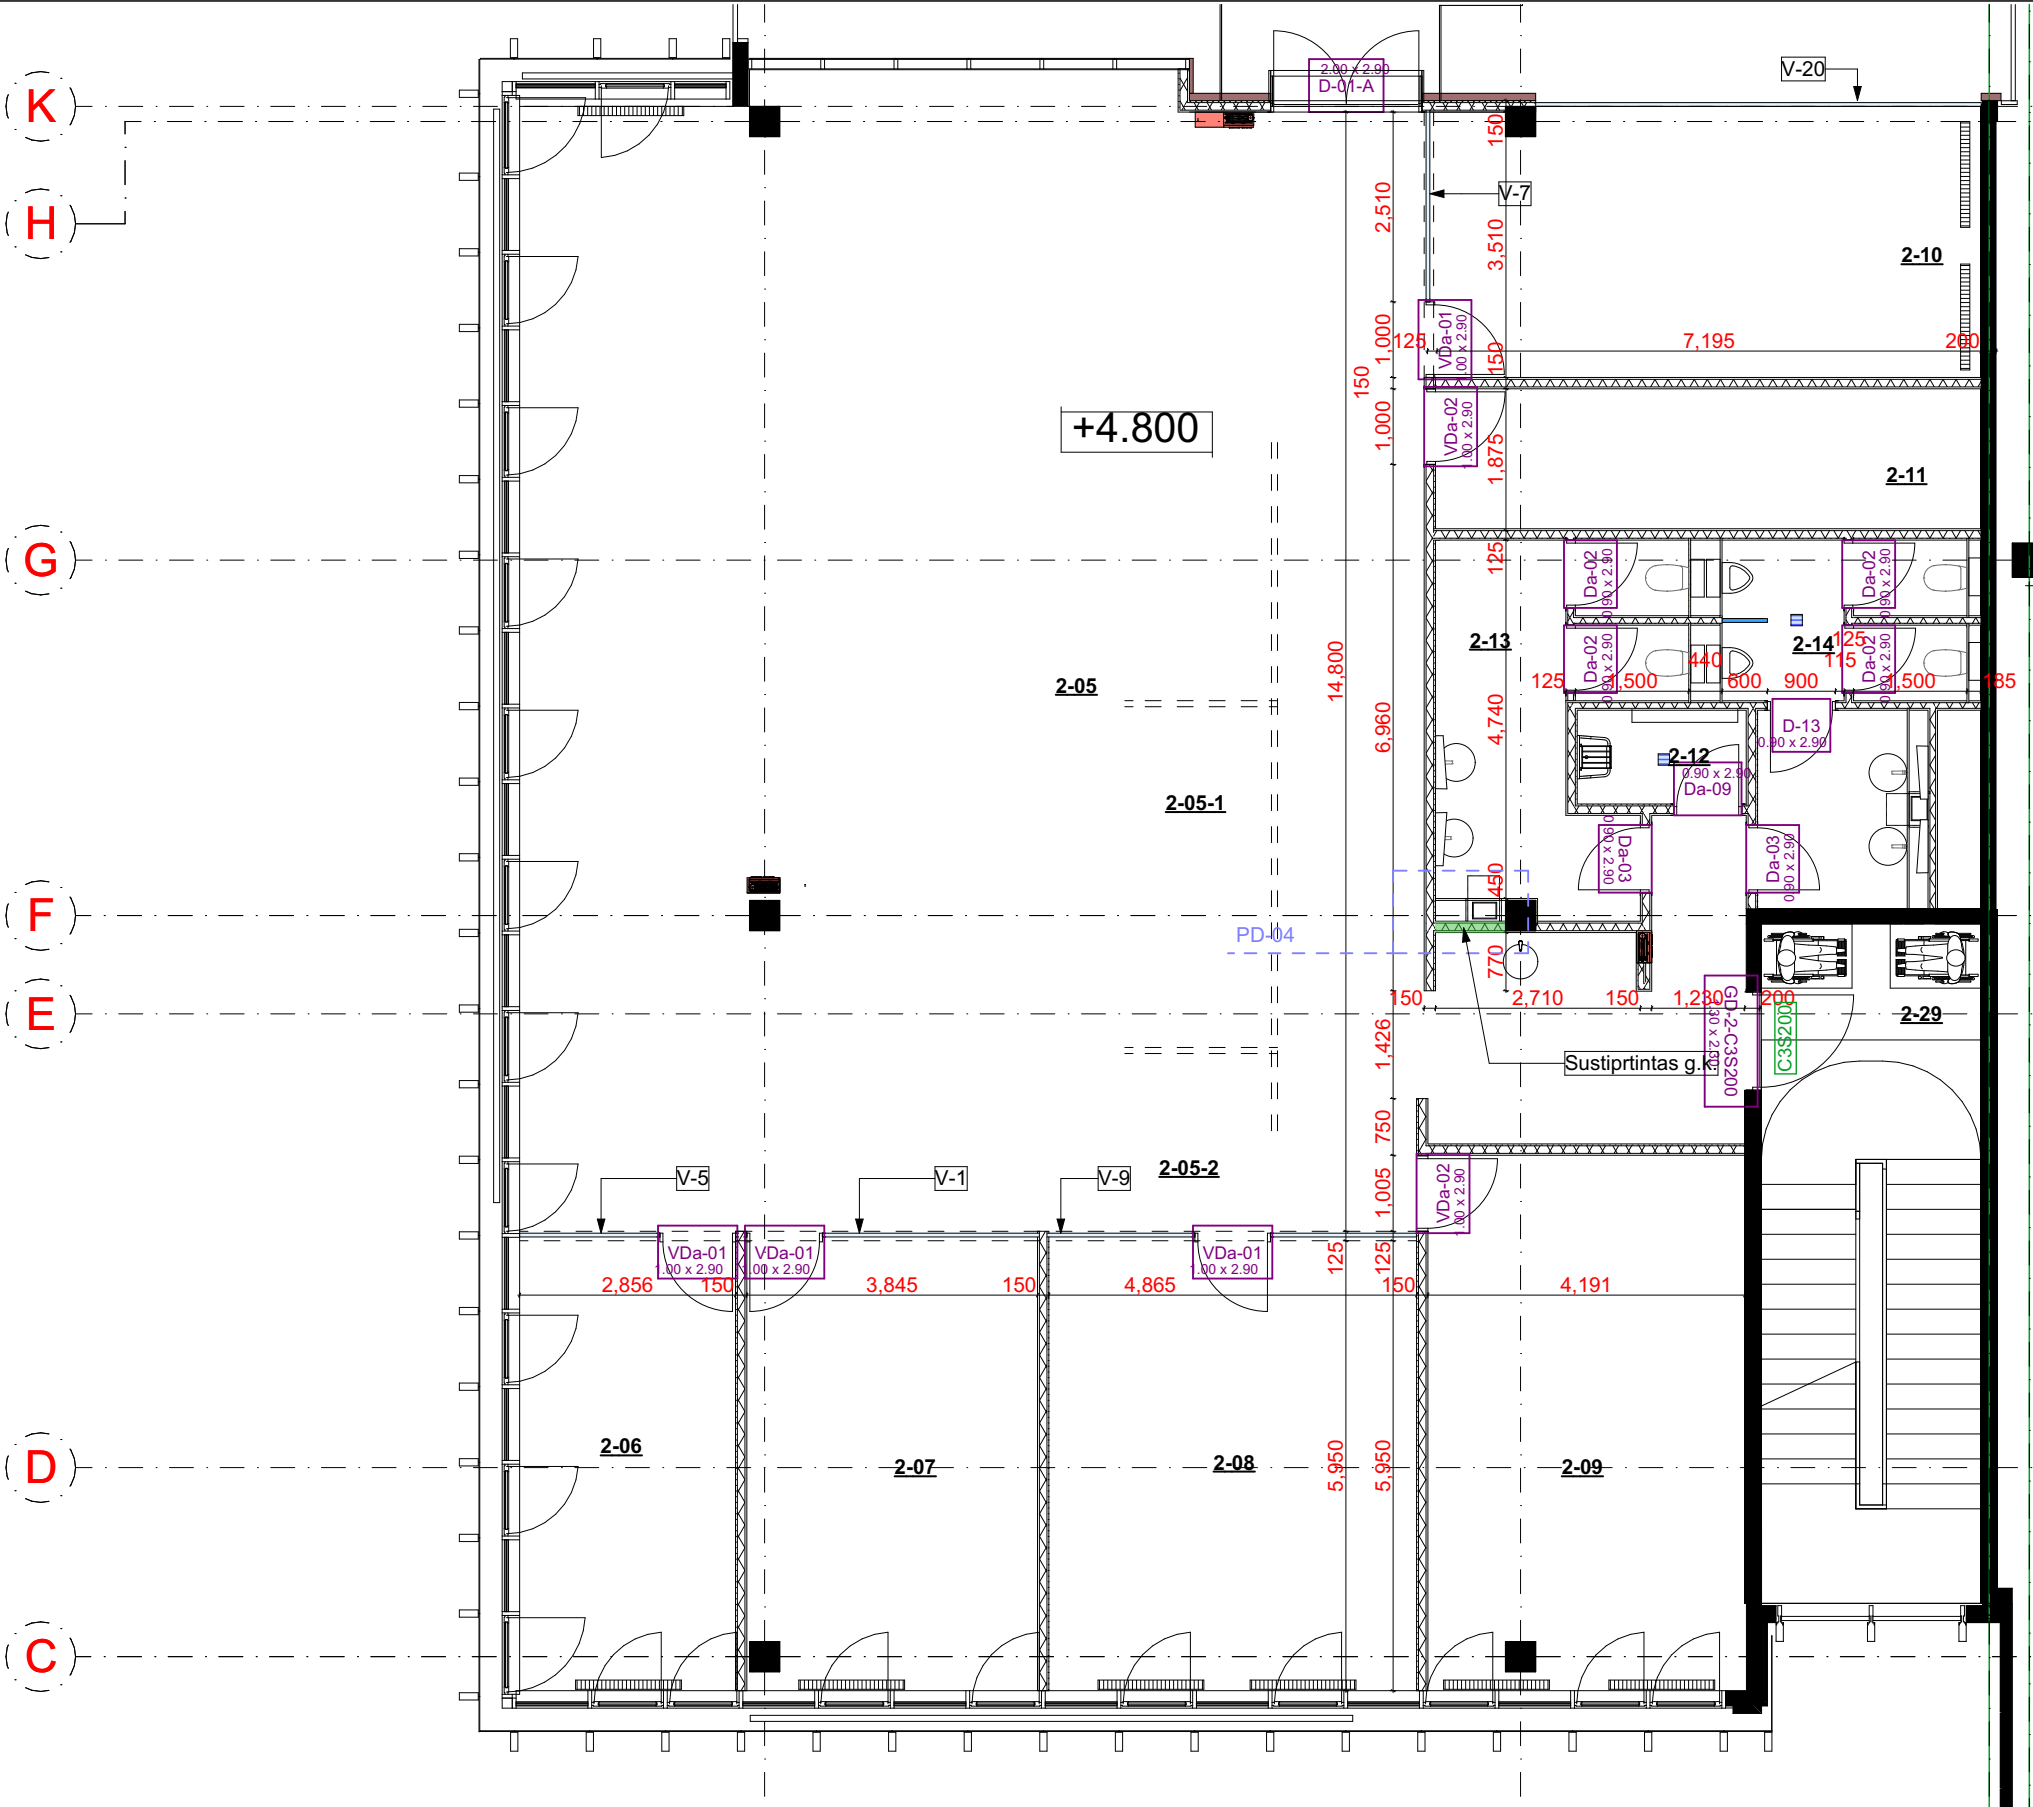

BRĖŽINIAI SKIRTI APTARIMUI, SĄMATOS VERTINIMUI

©Visos turtinės autoriaus teisės į pateikiamus brėžinius, eskizus, vizualizacijas (toliau - taikomosiosdailės (dizaino) kūriniai) priklauso MB „Interjero studija DVI“. Bet koks šių kūrinių panaudojimas be MB „Interjero studija DVI“ leidimo yra laikomas neteisėtu.					
Arch.	L.DABRAVALSKYTĖ	2021 09 16		Objektas:	Laida:
Arch.	R. TIREVIČIŪTĖ	2021 09 16		Brėžinys: Pertvarų planas	0
Etapas	UŽSAKOVAI:			Brėžinio žymuo:	Lapas
TDP				--	0
					Lapų:
					0


2-01	Koridorius	32.48
2-02	Projektų sk.vadovas/ Technikos dir.	17.78
2-03	KGV	30.46
2-04	Projektavimo skyrius	168.80
2-04-1	Kavos ir poilsio zona/drabužinė	49.39
2-05	Projektavimo skyrius	120.30
2-05-1	Kavos ir poilsio zona/drabužinė	41.05
2-05-2	Koridorius	32.89
2-06	Projektų valdymo direktorius	16.99
2-07	PV kabinetas	22.88
2-08	PV kabinetas	28.93
2-09	PV kabinetas	30.37
2-10	Pasitarimų	25.41
2-11	Serverinė	13.35
2-12	Valytojos patalpa	2.77
2-13	Moterų WC	13.53
2-14	Vyrų WC	13.09
2-15	Neigaliųjų WC	5.81
2-16	Moterų WC	16.89
2-17	Technikos direktorius	15.46
2-17	Vyrų WC	19.26
2-18	Pasitarimų	25.97
2-19	Koridorius	75.79
2-20	Valytojos patalpa	11.27
2-21-1	Virtuvė	156.33
2-21-2	Poilsio/žaidimų patalpa	36.30
2-22	Ventkamera	60.87
2-23	Vyrų persirengimo ir san.mazgas	108.29
2-24	Koridorius	29.43
2-25	Laiptinė	26.37
2-26	Virtuvė	36.44
2-27	Valytojos patalpa	3.69
2-28	Laiptinė	18.43
2-29	Laiptinė	28.62

	Projektuojamos g.k. sienos
	Aliuminio profilių stiklo vitrinos
	Mūro-betono sienos
	Gaisrinis čiaupas
	Radiatoriai

PASTABOS:

- Visi matmenys projektiniai, būtina tikslinti vietoje;
- Durų matmenys nurodyti gaminių. Angų matmenys tikslinami pagal pasirinktus gaminius.
- G/k pervaros montuojamos pagal pastato DP pateiktą tipinę detalę pertvarų montavimo ant betoninės perdangos. Pertvaros montuojamos iki lubų perdangos.
- G.k. kaktos sustiprintos vitrinų montavimo vietose sustiprintos pagal vitrinų tiekėjų nurodymus.
- Stiklo pertvaros sistema: perimetro profilis medinis 125x60 mm, apdaila: ažuolo faneruotė + lakas 20% blizgumo, stiklas sandarinamas skaidriomis tarpinėmis, profilio montavimui naudojama sandarinimo mastika., Stiklinimas viengubas: 55.2 laminuotas su garso izoliuojančia plėvele stiklas (Rw39dB), vertikalus tarpeliai tarp stiklu 3-4mm sandarinami skaidriu silikonu. Pertvaros garso izoliacija Rw35dB;
- Suformuotų angų angokraščiai suformuoti 90 laipsniu kampu. Išlaikyti g/k pertvarų (angų) vertikalumą +/-0,0mm. G/k pertvaras, kurios jungiasi su stiklo pertvaromis, montuoti pagal pertvarų tiekėjo pateiktas technines specifikacijas, darbai turi būti preciziškai tikslūs, statybinė paklaida negalima.
- Angų pločiai tikslinami vietoje.Gaminių atitikimas angoms yra gamintojo atsakomybė.
- Papildomos detalės pateikiamos DP projekto dalyje.
- G.Č. įmontuojami į g.k. pertvaras. Durelių fasadas lygus su išoriniu g.k. sluoksniu.
- Visus pakeitimus derinti su interjero autorėmis.

STIKLO VITRINŲ H-2,90m

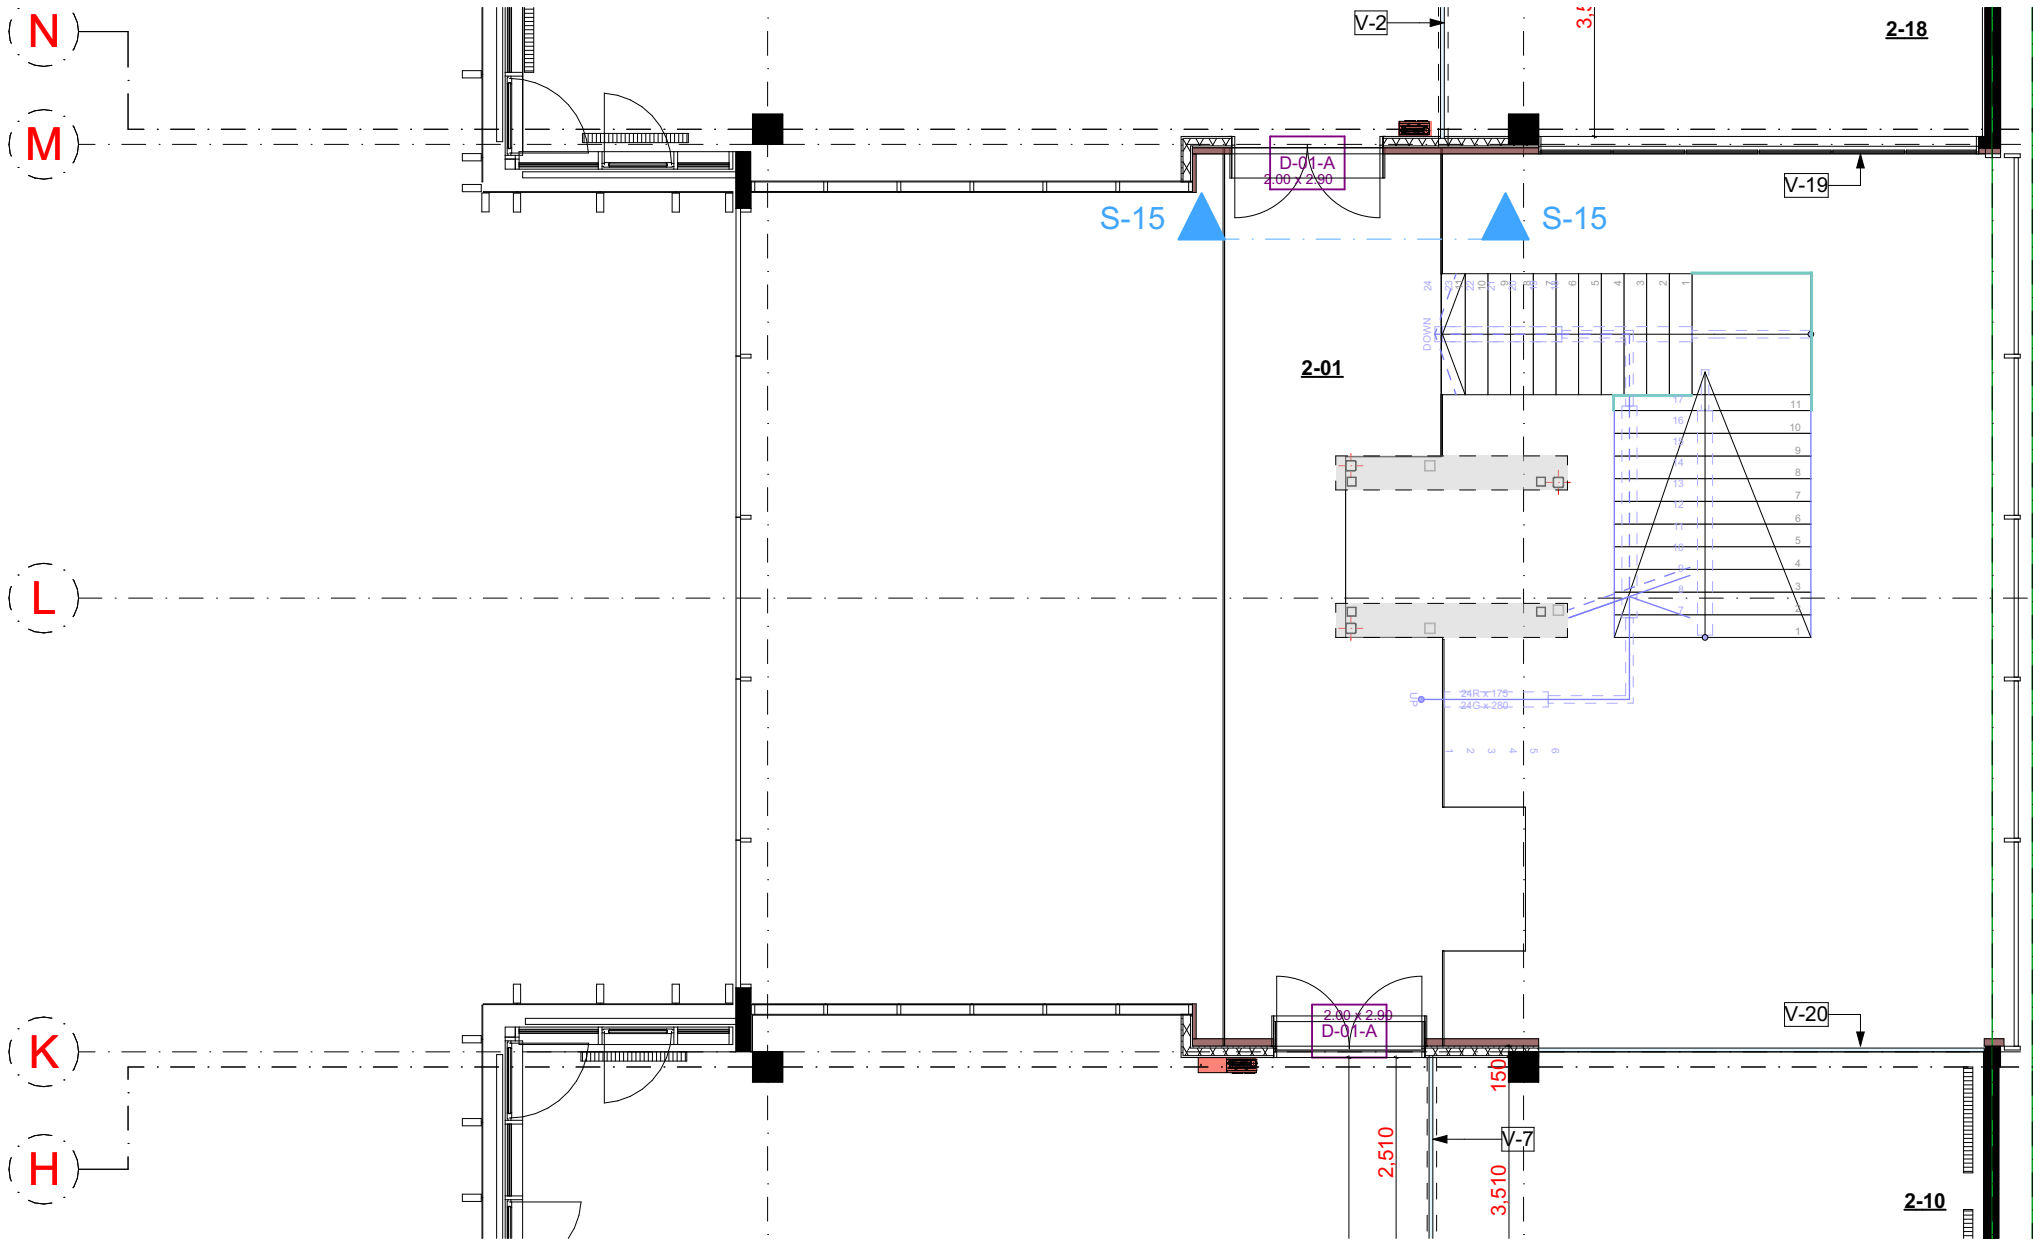

2-01	Koridorius	32.48
2-02	Projektų sk.vadovas/ Technikos dir.	17.78
2-03	KGV	30.46
2-04	Projektavimo skyrius	168.80
2-04-1	Kavos ir poilsio zona/drabužinė	49.39
2-05	Projektavimo skyrius	120.30
2-05-1	Kavos ir poilsio zona/drabužinė	41.05
2-05-2	Koridorius	32.89
2-06	Projektų valdymo direktorius	16.99
2-07	PV kabinetas	22.88
2-08	PV kabinetas	28.93
2-09	PV kabinetas	30.37
2-10	Pasitarimų	25.41
2-11	Serverinė	13.35
2-12	Valytojos patalpa	2.77
2-13	Moterų WC	13.53
2-14	Vyrų WC	13.09
2-15	Neigaliųjų WC	5.81
2-16	Moterų WC	16.89
2-17	Technikos direktorius	15.46
2-17	Vyrų WC	19.26
2-18	Pasitarimų	25.97
2-19	Koridorius	75.79
2-20	Valytojos patalpa	11.27
2-21-1	Virtuvė	156.33
2-21-2	Poilsio/Žaidimų patalpa	36.30
2-22	Ventkamera	60.87
2-23	Vyrų persirengimo ir san.mazgas	108.29
2-24	Koridorius	29.43
2-25	Laiptinė	26.37
2-26	Virtuvė	36.44
2-27	Valytojos patalpa	3.69
2-28	Laiptinė	18.43
2-29	Laiptinė	28.62

PASTABOS:

STIKLO VITRINŲ H-2,90m

BRĖŽINIAI SKIRTI APTARIMUI, SAMATOS VERTINIMUI


Arch.	L.DABRAVALSKYTĖ	2021 09 16		Objektas:	Laida:
Arch.	R. TIREVIČIŪTĖ	2021 09 16		Brėžinys: Pertvarų planas	0
Etapas	UŽSAKOVAI:			Brėžinio žymuo:	Lapas
TDP				--	0

2-01	Koridorius	32.48
2-02	Projektų sk.vadovas/ Technikos dir.	17.78
2-03	KGV	30.46
2-04	Projektavimo skyrius	168.80
2-04-1	Kavos ir poilsio zona/drabužinė	49.39
2-05	Projektavimo skyrius	120.30
2-05-1	Kavos ir poilsio zona/drabužinė	41.05
2-05-2	Koridorius	32.89
2-06	Projektų valdymo direktorius	16.99
2-07	PV kabinetas	22.88
2-08	PV kabinetas	28.93
2-09	PV kabinetas	30.37
2-10	Pasitarimų	25.41
2-11	Serverinė	13.35
2-12	Valytojos patalpa	2.77
2-13	Moterų WC	13.53
2-14	Vyrų WC	13.09
2-15	Neigaliųjų WC	5.81
2-16	Moterų WC	16.89
2-17	Technikos direktorius	15.46
2-17	Vyrų WC	19.26
2-18	Pasitarimų	25.97
2-19	Koridorius	75.79
2-20	Valytojos patalpa	11.27
2-21-1	Virtuvė	156.33
2-21-2	Poilsio/žaidimų patalpa	36.30
2-22	Ventkamera	60.87
2-23	Vyrų persirengimo ir san.mazgas	108.29
2-24	Koridorius	29.43
2-25	Laiptinė	26.37
2-26	Virtuvė	36.44
2-27	Valytojos patalpa	3.69
2-28	Laiptinė	18.43
2-29	Laiptinė	28.62

	Projektuojamos g.k. sienos
	Aliuminio profilių stiklo vitrinos
	Mūro-betono sienos
	Gaisrinis čiaupas
	Radiatoriai

PASTABOS:
-Visi matmenys projektiniai, būtina tikslinti vietoje;
-Durų matmenys nurodyti gaminių. Angų matmenys tikslinami pagal pasirinktus gaminius.
-G/k pervaros montuojamos pagal pastato DP pateiktą tipinę detalę pertvarų montavimo ant betoninės perdangos. Pertvaros montuojamos iki lubų perdangos.
-G.k. kaktos sustiprintos vitrinų montavimo vietose sustiprintos pagal vitrinų tiekėjų nurodymus.
-Stiklo pertvaros sistema: perimetro profilis medinis 125x60 mm, apdaila: ažuolo faneruotė + lakas 20% blizgumo, stiklas sandarinamas skaidriomis tarpinėmis, profilio montavimui naudojama sandarinimo mastika., Stiklinimas viengubas: 55.2 laminuotas su garso izoliuojančia plėvele stiklas (Rw39dB), vertikalus tarpeliai tarp stiklu 3-4mm sandarinami skaidriu silikonu. Pertvaros garso izoliacija Rw35dB;
 Suformuotų angų angokraščiai suformuoti 90 laipsniu kampu. Išlaikyti g/k pertvarų (angų) vertikalumą +-0,0mm. G/k pertvaras, kurios jungiasi su stiklo pertvaromis, montuoti pagal pertvarų tiekėjo pateiktas technines specifikacijas, darbai turi būti preciziškai tikslūs, statybinė paklaida negalima.
-Angų pločiai tikslinami vietoje.Gaminių atitikimas angoms yra gamintojo atsakomybė.
-Papildomos detalės pateikiamos DP projekto dalyje.
-G.Č. įmontuojami į g.k. pertvaras. Durelių fasadas lygus su išoriniu g.k. sluoksniu.
-Visus pakeitimus derinti su interjero autorėmis.

STIKLO VITRINŲ H-2,90m

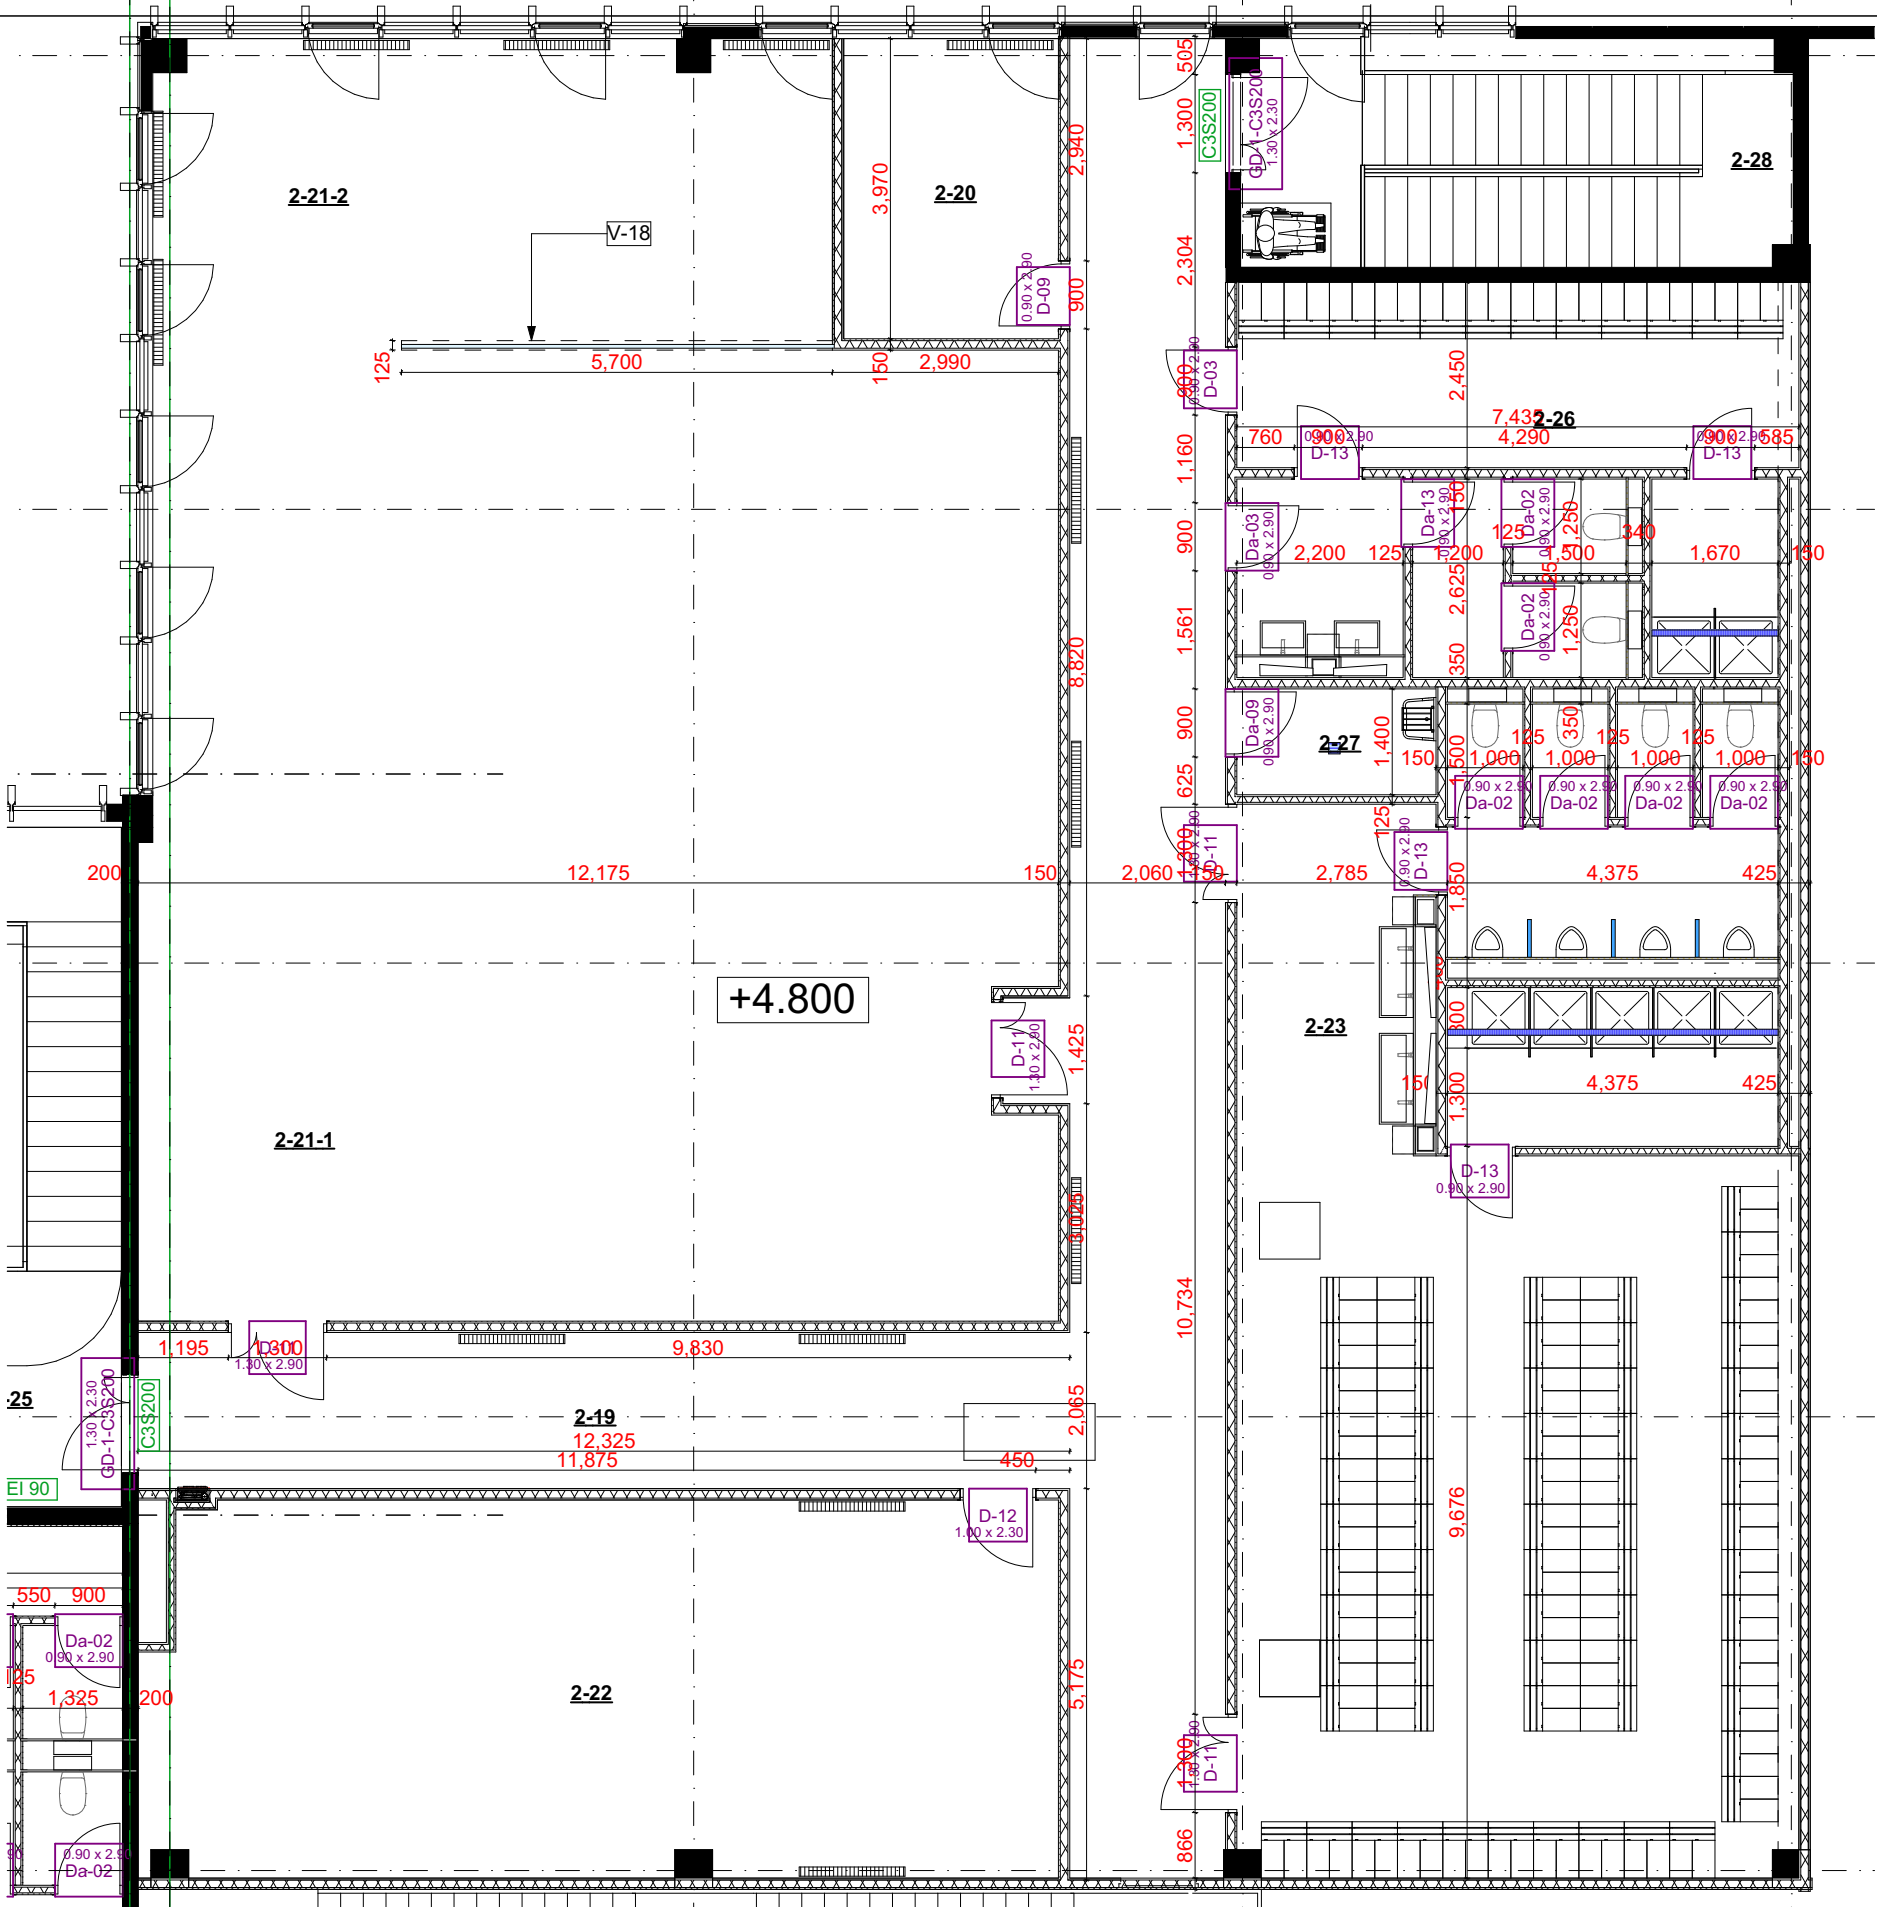

BRĖŽINIAI SKIRTI APTARIMUI, SĄMATOS VERTINIMUI

©Visos turtinės autoriaus teisės į pateikiamus brėžinius, eskizus, vizualizacijas (toliau - taikomosiosdailės (dizaino) kūriniai) priklauso MB „Interjero studija DVI“. Bet koks šių kūrinių panaudojimas be MB „Interjero studija DVI“ leidimo yra laikomas neteisėtu.					
Arch.	L.DABRAVALSKYTĖ	2021 09 16		Objektas:	Laida:
Arch.	R. TIREVIČIŪTĖ	2021 09 16		Brėžinys: Pertvarų planas	0
Etapas	UŽSAKOVAI:			Brėžinio žymuo:	Lapas
TDP				--	Lapy:
				0	0


3-01	Plėtos direktorius	24.16
3-02	Pirkimų direktorius	22.61
3-03	Komercijos direktorius	22.67
3-04	Teisininkas	22.58
3-05	Generalinis direktorius	25.39
3-06	UK regiono vadovas	13.86
3-07	Finansų direktorius	13.99
3-08	Norvegijos ir Suomijos regionų vadovas	11.47
3-09	Posėdžių	22.34
3-10	Moterų WC	13.95
3-11	Vyrų WC	16.48
3-12	Valytojos	3.00
3-13	Koridorius	83.91
3-13	Poilsio zona	31.30
3-14	BIM skyrius	37.65
3-15	Koridorius	56.74
3-15-1	Kava/print/drabžinė	14.82
3-16	Komercijos skyrius	50.06
3-17	Kokybės ir procesų valdymo vadovė	14.95
3-17	Laiptinė	23.27
3-18	Verslo ir finansų projektų analitikė	15.33
3-19	KG serviso direktorius	20.37
3-20	Finansų skyrius	46.37
3-21	IT skyrius	16.53
3-22	Projektų techniniai vadovai	30.31
3-23	Moterų WC	18.94
3-24	Vyrų WC	21.74
3-25	Neigaliųjų WC	6.28
3-26-1	Pasitarimų	9.47
3-26-2	Pasitarimų	9.41
3-27	KG servisas	25.80
3-28	Koridorius	12.25
3-29	Moterų persirengimo+WC	22.96
3-31	Pirtis	8.83
3-32	Priešpirtis	17.93
3-33	Laiptinė	27.09
3-33	Vyrų persirengimo+WC	24.20
3-34	Koridorius	15.72
3-35	Sporto salė	82.36
3-41	Terasa	149.66

	Projektuojamos g.k. sienos
	Aliuminio profilių stiklo vitrinos
	Mūro-betono sienos
	Gaisrinis čiaupas
	Radiatoriai

PASTABOS:

- Visi matmenys projektiniai, būtina tikslinti vietoje;
- Dūrų matmenys nurodyti gaminių. Angų matmenys tikslinami pagal pasirinktus gaminius.
- G/k pervaros montuojamos pagal pastato DP pateiktą tipinę detalę pertvarų montavimo ant betoninės perdangos. Pertvaros montuojamos iki lubų perdangos.
- G.k. kaktos sustiprintos vitrinų montavimo vietoje sustiprintos pagal vitrinų tiekėjų nurodymus.
- Stiklo pertvaros sistema: perimetro profilis medinis 125x60 mm, apdaila: ažuolo faneruotė + lakas 20% blizgumo, stiklas sandarinamas skaidriomis tarpinėmis, profilio montavimui naudojama sandarinimo mastika., Stiklinimas viengubas: 55.2 laminuotas su garso izoliuojančia plėvele stiklas (Rw39dB), vertikalus tarpeliai tarp stiklu 3-4mm sandarinami skaidriu silikonu. Pertvaros garso izoliacija Rw35dB;
- Suformuotų angų angokraščiai suformuoti 90 laipsniu kampų. Išlaikyti g/k pertvarų (angų) vertikalumą +0,0mm. G/k pertvaras, kurios jungiasi su stiklo pertvaromis, montuoti pagal pertvarų tiekėjo pateiktas technines specifikacijas, darbai turi būti preciziškai tikslūs, statybinė paklaida negalima.
- Angų pločiai tikslinami vietoje. Gaminių atitikimas angoms yra gamintojo atsakomybė.
- Papildomos detalės pateikiamos DP projekto dalyje.
- G.Č. įmontuojami į g.k. pertvaras. Durelių fasadas lygus su išoriniu g.k. sluoksniu.
- Visus pakeitimus derinti su interjero autorėmis.

STIKLO VITRINŲ H-2,90m

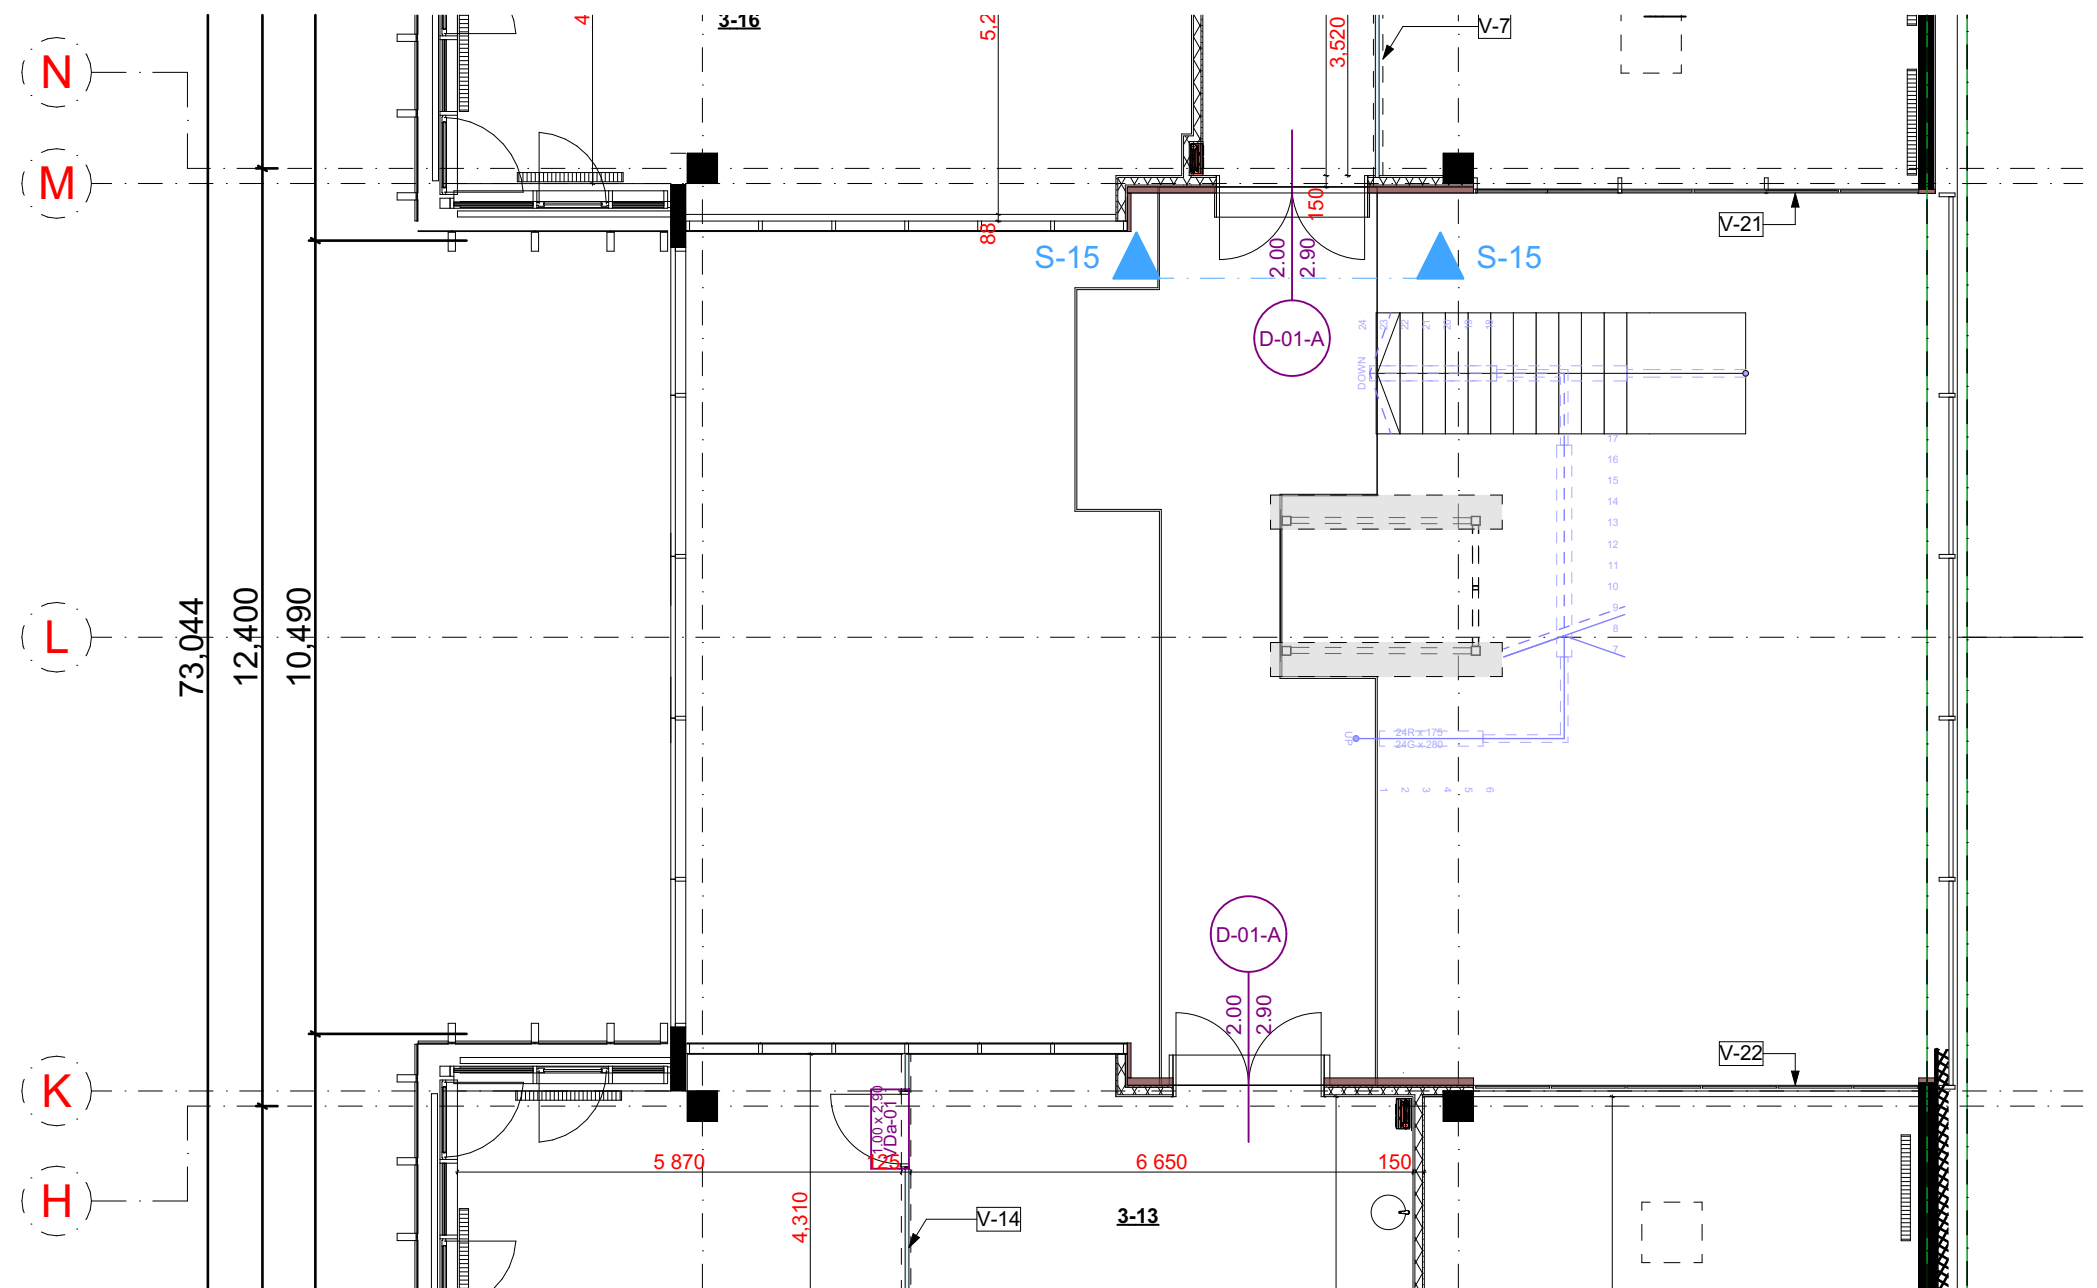

BRĖŽINIAI SKIRTI APTARIMUI, SĄMATOS VERTINIMUI

©Visos turinės autoriaus teisės į pateikiamus brėžinius, eskizus, vizualizacijas (toliau - taikomosiosdailės (dizaino) kūriniai) priklauso MB „Interjero studija DVI“. Bet koks šių kūrinių panaudojimas be MB „Interjero studija DVI“ leidimo yra laikomas neteisėtu.					
Arch.	L.DABRAVALSKYTĖ	2021 09 16		Objektas:	Laida:
Arch.	R. TIREVIČIŪTĖ	2021 09 16		Brėžinys: Pertvarų planas	0
Etapas	UŽSAKOVAI:			Brėžinio žymuo:	Lapas
TDP				--	0
					0


3-01	Plėtos direktorius	24.16
3-02	Pirkimų direktorius	22.61
3-03	Komercijos direktorius	22.67
3-04	Teisininkas	22.58
3-05	Generalinis direktorius	25.39
3-06	UK regiono vadovas	13.86
3-07	Finansų direktorius	13.99
3-08	Norvegijos ir Suomijos regionų vadovas	11.47
3-09	Posėdžių	22.34
3-10	Moterų WC	13.95
3-11	Vyrų WC	16.48
3-12	Valytojos	3.00
3-13	Koridorius	83.91
3-13	Poilsio zona	31.30
3-14	BIM skyrius	37.65
3-15	Koridorius	56.74
3-15-1	Kava/print/drabižinė	14.82
3-16	Komercijos skyrius	50.06
3-17	Kokybės ir procesų valdymo vadovė	14.95
3-17	Laiptinė	23.27
3-18	Verslo ir finansų projektų analitikė	15.33
3-19	KG serviso direktorius	20.37
3-20	Finansų skyrius	46.37
3-21	IT skyrius	16.53
3-22	Projektų techniniai vadovai	30.31
3-23	Moterų WC	18.94
3-24	Vyrų WC	21.74
3-25	Neigaliųjų WC	6.28
3-26-1	Pasitarimų	9.47
3-26-2	Pasitarimų	9.41
3-27	KG servisas	25.80
3-28	Koridorius	12.25
3-29	Moterų persirengimo+WC	22.96
3-31	Pirtis	8.83
3-32	Priešpirtis	17.93
3-33	Laiptinė	27.09
3-33	Vyrų persirengimo+WC	24.20
3-34	Koridorius	15.72
3-35	Sporto salė	82.36
3-41	Terasa	149.66

	Projektuojamos g.k. sienos
	Aliuminio profilių stiklo vitrinos
	Mūro-betono sienos
	Gaisrinis čiaupas
	Radiatoriai

PASTABOS:

- Visi matmenys projekciniai, būtina tikslinti vietoje;
- Durų matmenys nurodyti gaminių. Angų matmenys tikslinami pagal pasirinktus gaminius.
- G/k pervaros montuojamos pagal pastato DP pateiktą tipinę detalę pertvarų montavimo ant betoninės perdangos. Pertvaros montuojamos iki lubų perdangos.
- G.k. kaktos sustiprintos vitrinų montavimo vietose sustiprintos pagal vitrinų tiekėjų nurodymus.
- Stiklo pertvaros sistema: perimetro profilis medinis 125x60 mm, apdaila: ąžuolo faneruotė + lakas 20% blizgumo, stiklas sandarinamas skaidriomis tarpinėmis, profilio montavimui naudojama sandarinimo mastika., Stiklinimas viengubas: 55.2 laminuotas su garso izoliuojančia plėvele stiklas (Rw39dB), vertikalūs tarpeliai tarp stiklu 3-4mm sandarinami skaidriu silikonu. Pertvaros garso izoliacija Rw35dB;
- Suformuotų angų angokraščiai suformuoti 90 laipsniu kampu. Išlaikyti g/k pertvarų (angų) vertikalumą +-0.0mm. G/k pertvaras, kurios jungiasi su stiklo pertvaromis, montuoti pagal pertvarų tiekėjo pateiktas technines specifikacijas, darbai turi būti preciziškai tikslūs, statybinė paklaida negalima.
- Angų pločiai tikslinami vietoje.Gaminių atitikimas angoms yra gamintojo atsakomybė.
- Papildomos detalės pateikiamos DP projekto dalyje.
- G.Č. įmontuojami į g.k. pertvaras. Durelių fasadas lygus su išoriniu g.k. sluoksniu.
- Visus pakeitimus derinti su interjero autorėmis.

STIKLO VITRINŲ H-2,90m

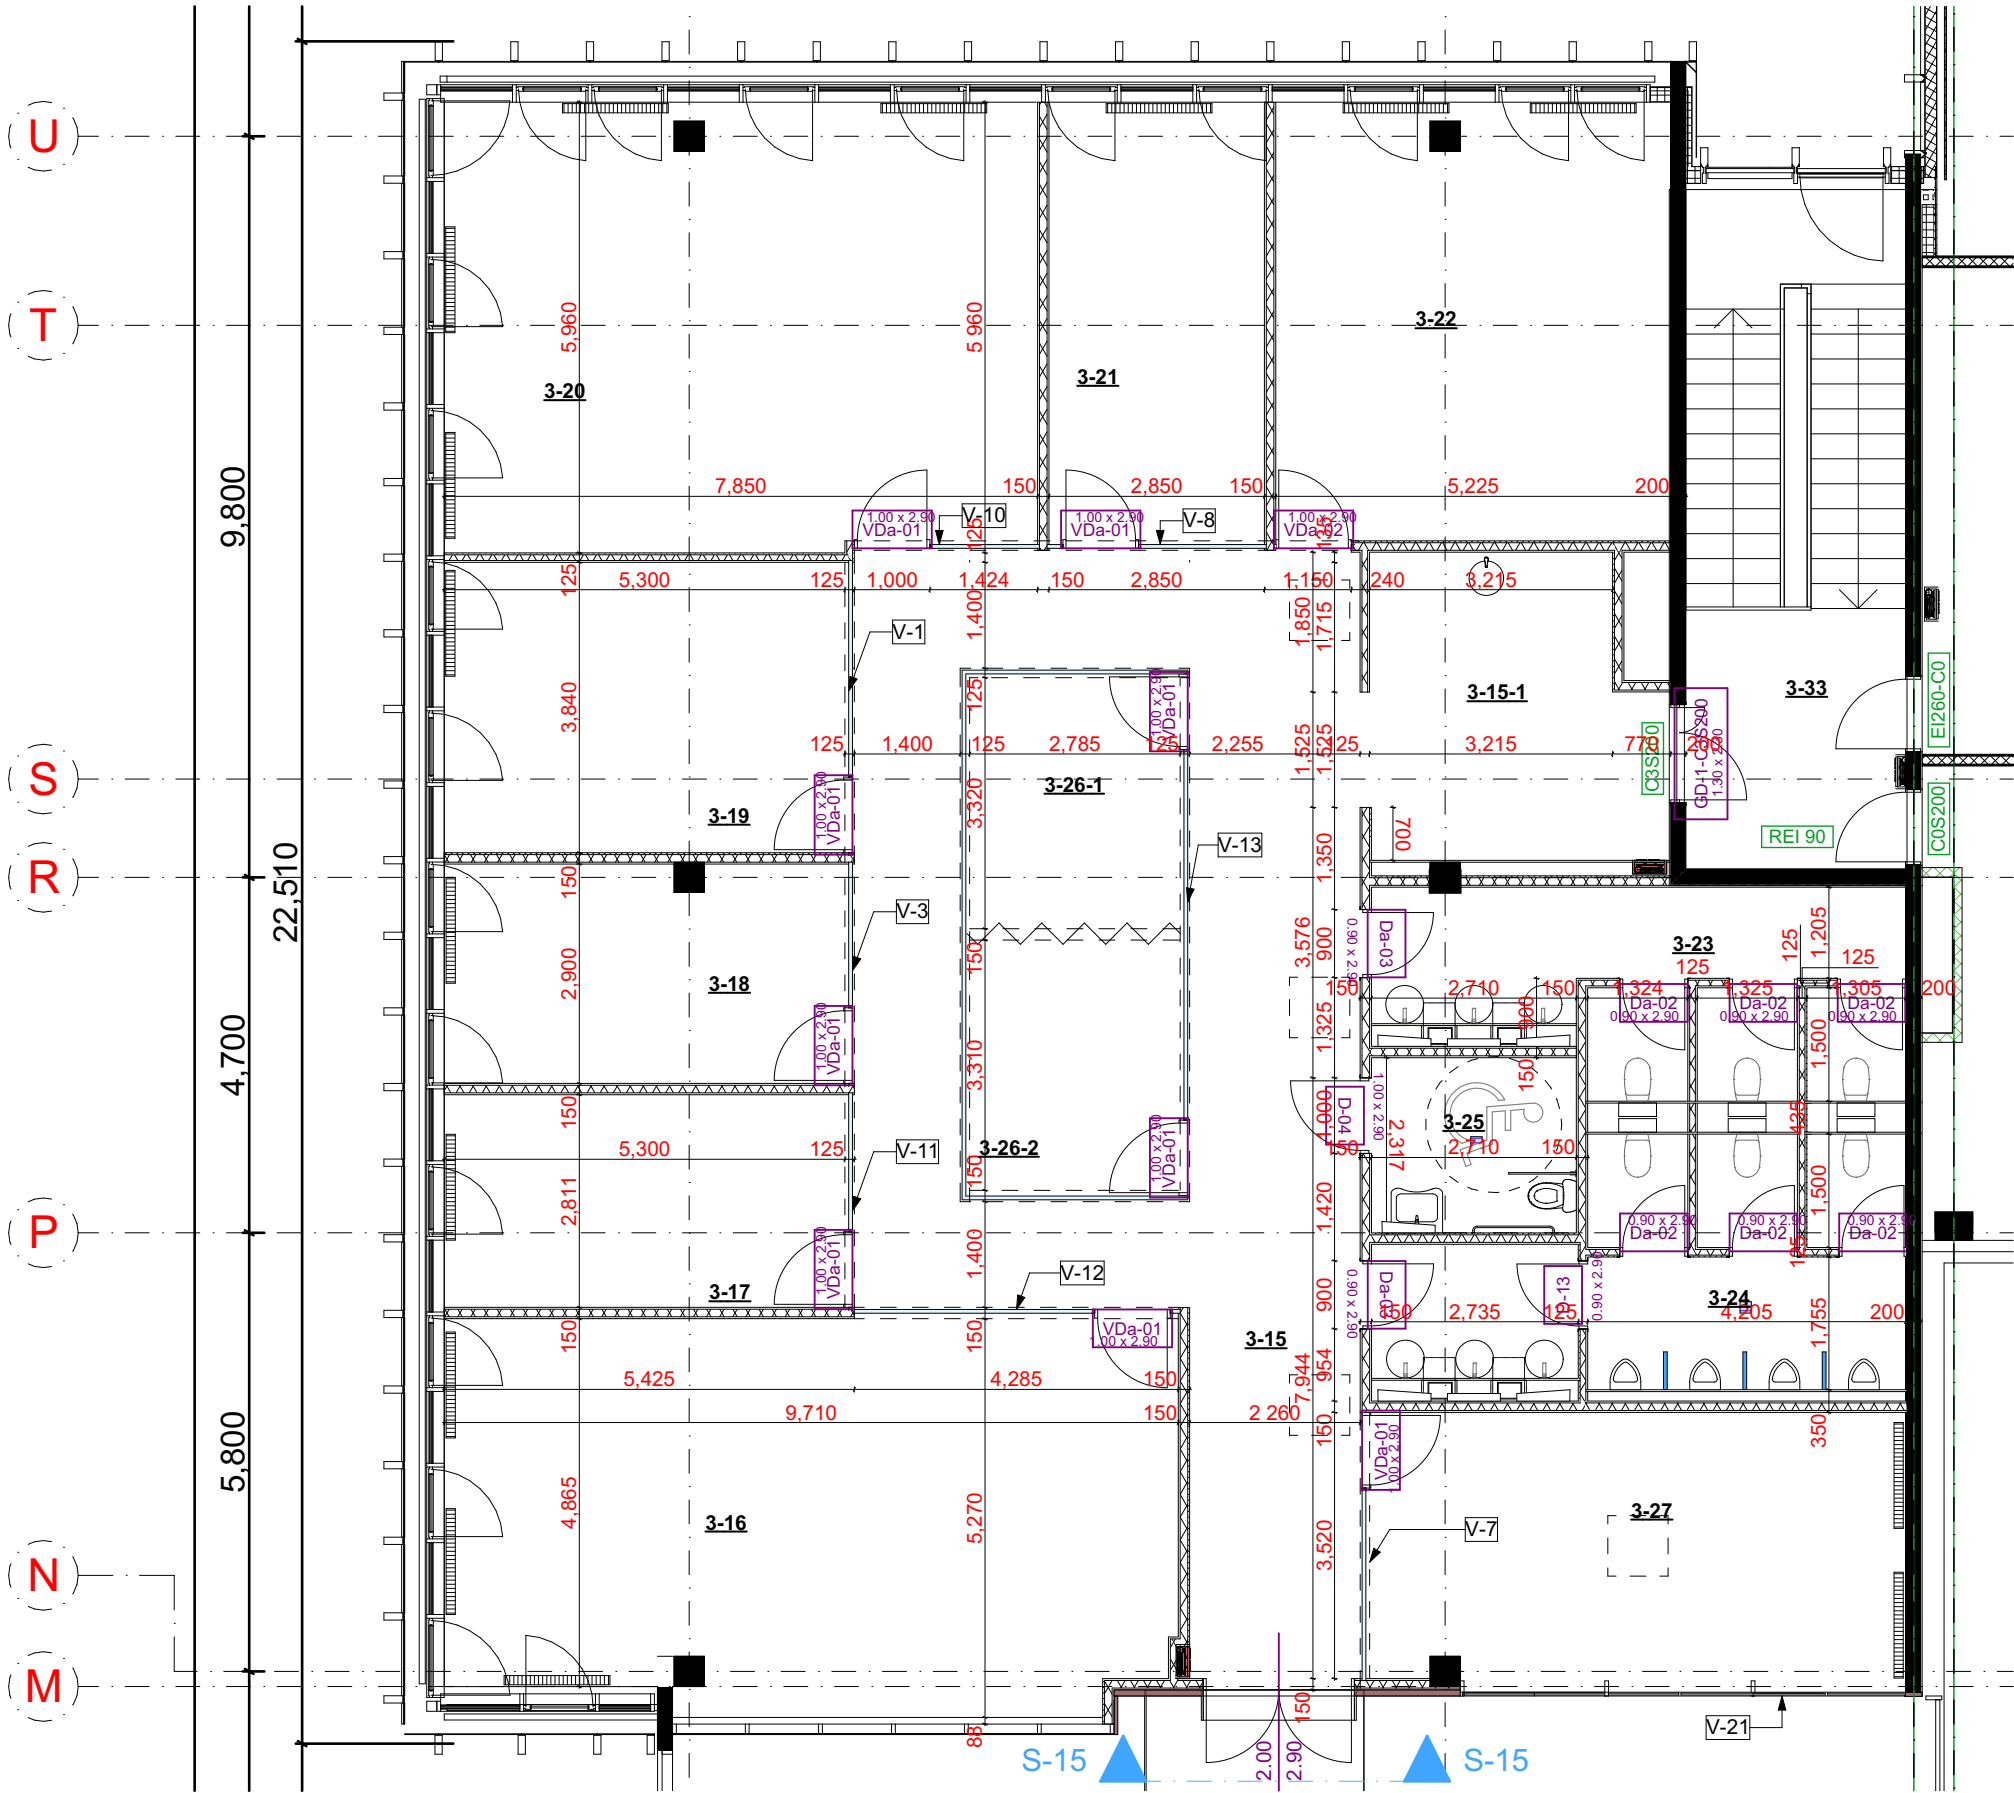

BRĖŽINIAI SKIRTI APTARIMUI, SĄMATOS VERTINIMUI

©Visos turinės autoriaus teisės į pateikiamus brėžinius, eskizus, vizualizacijas (toliau - taikomosiosdailės (dizaino) kūriniai) priklauso MB „Interjero studija DVI“. Bet koks šių kūrinių panaudojimas be MB „Interjero studija DVI“ leidimo yra laikomas neteisėtu.					
Arch.	L.DABRAVALSKYTĖ	2021 09 16		Objektas:	Laida:
Arch.	R. TIREVIČIŪTĖ	2021 09 16		Brėžinys: Pertvarų planas	0
Etapas	UŽSAKOVAI:			Brėžinio žymuo:	Lapas
TDP				--	0
					Lapų:
					0


3-01	Plėtos direktorius	24.16
3-02	Pirkimų direktorius	22.61
3-03	Komercijos direktorius	22.67
3-04	Teisininkas	22.58
3-05	Generalinis direktorius	25.39
3-06	UK regiono vadovas	13.86
3-07	Finansų direktorius	13.99
3-08	Norvegijos ir Suomijos regionų vadovas	11.47
3-09	Posėdžių	22.34
3-10	Moterų WC	13.95
3-11	Vyrų WC	16.48
3-12	Valytojos	3.00
3-13	Koridorius	83.91
3-13	Poilsio zona	31.30
3-14	BIM skyrius	37.65
3-15	Koridorius	56.74
3-15-1	Kava/print/drabižinė	14.82
3-16	Komercijos skyrius	50.06
3-17	Kokybės ir procesų valdymo vadovė	14.95
3-17	Laiptinė	23.27
3-18	Verslo ir finansų projektų analitikė	15.33
3-19	KG serviso direktorius	20.37
3-20	Finansų skyrius	46.37
3-21	IT skyrius	16.53
3-22	Projektų techniniai vadovai	30.31
3-23	Moterų WC	18.94
3-24	Vyrų WC	21.74
3-25	Neįgaliųjų WC	6.28
3-26-1	Pasitarimų	9.47
3-26-2	Pasitarimų	9.41
3-27	KG servisas	25.80
3-28	Koridorius	12.25
3-29	Moterų persirengimo+WC	22.96
3-31	Pirtis	8.83
3-32	Priešpirtis	17.93
3-33	Laiptinė	27.09
3-33	Vyrų persirengimo+WC	24.20
3-34	Koridorius	15.72
3-35	Sporto salė	82.36
3-41	Terasa	149.66

	Projektuojamos g.k. sienos
	Aliuminio profilių stiklo vitrinos
	Mūro-betono sienos
	Gaisrinis čiaupas
	Radiatoriai

PASTABOS:

- Visi matmenys projektiniai, būtina tikslinti vietoje;
- Durų matmenys nurodyti gaminių. Angų matmenys tikslinami pagal pasirinktus gaminius.
- G/k pervaros montuojamos pagal pastato DP pateiktą tipinę detalę pertvarų montavimo ant betoninės perdangos. Pertvaros montuojamos iki lubų perdangos.
- G.k. kaktos sustiprintos vitrinų montavimo vietose sustiprintos pagal vitrinų tiekėjų nurodymus.
- Stiklo pertvaros sistema: perimetro profilis medinis 125x60 mm, apdaila: ažuolo faneruotė + lakas 20% blizgumo, stiklas sandarinamas skaidriomis tarpinėmis, profilio montavimui naudojama sandarinimo mastika., Stiklinimas viengubas: 55.2 laminuotas su garso izoliuojančia plėvele stiklas (Rw39dB), vertikalus tarpeliai tarp stiklu 3-4mm sandarinami skaidriu silikonu. Pertvaros garso izoliacija Rw35dB;
- Suformuotų angų angokraščiai suformuoti 90 laipsniu kampu. Išlaikyti g/k pertvarų (angų) vertikalumą +-0,0mm. G/k pertvaras, kurios jungiasi su stiklo pertvaromis, montuoti pagal pertvarų tiekėjo pateiktas technines specifikacijas, darbai turi būti preciziškai tikslūs, statybinė paklaida negalima.
- Angų pločiai tikslinami vietoje.Gaminių atitikimas angoms yra gamintojo atsakomybė.
- Papildomos detalės pateikiamos DP projekto dalyje.
- G.Č. įmontuojami į g.k. pertvaras. Durelių fasadas lygus su išoriniu g.k. sluoksniu.
- Visus pakeitimus derinti su interjero autorėmis.

STIKLO VITRINŲ H-2,90m

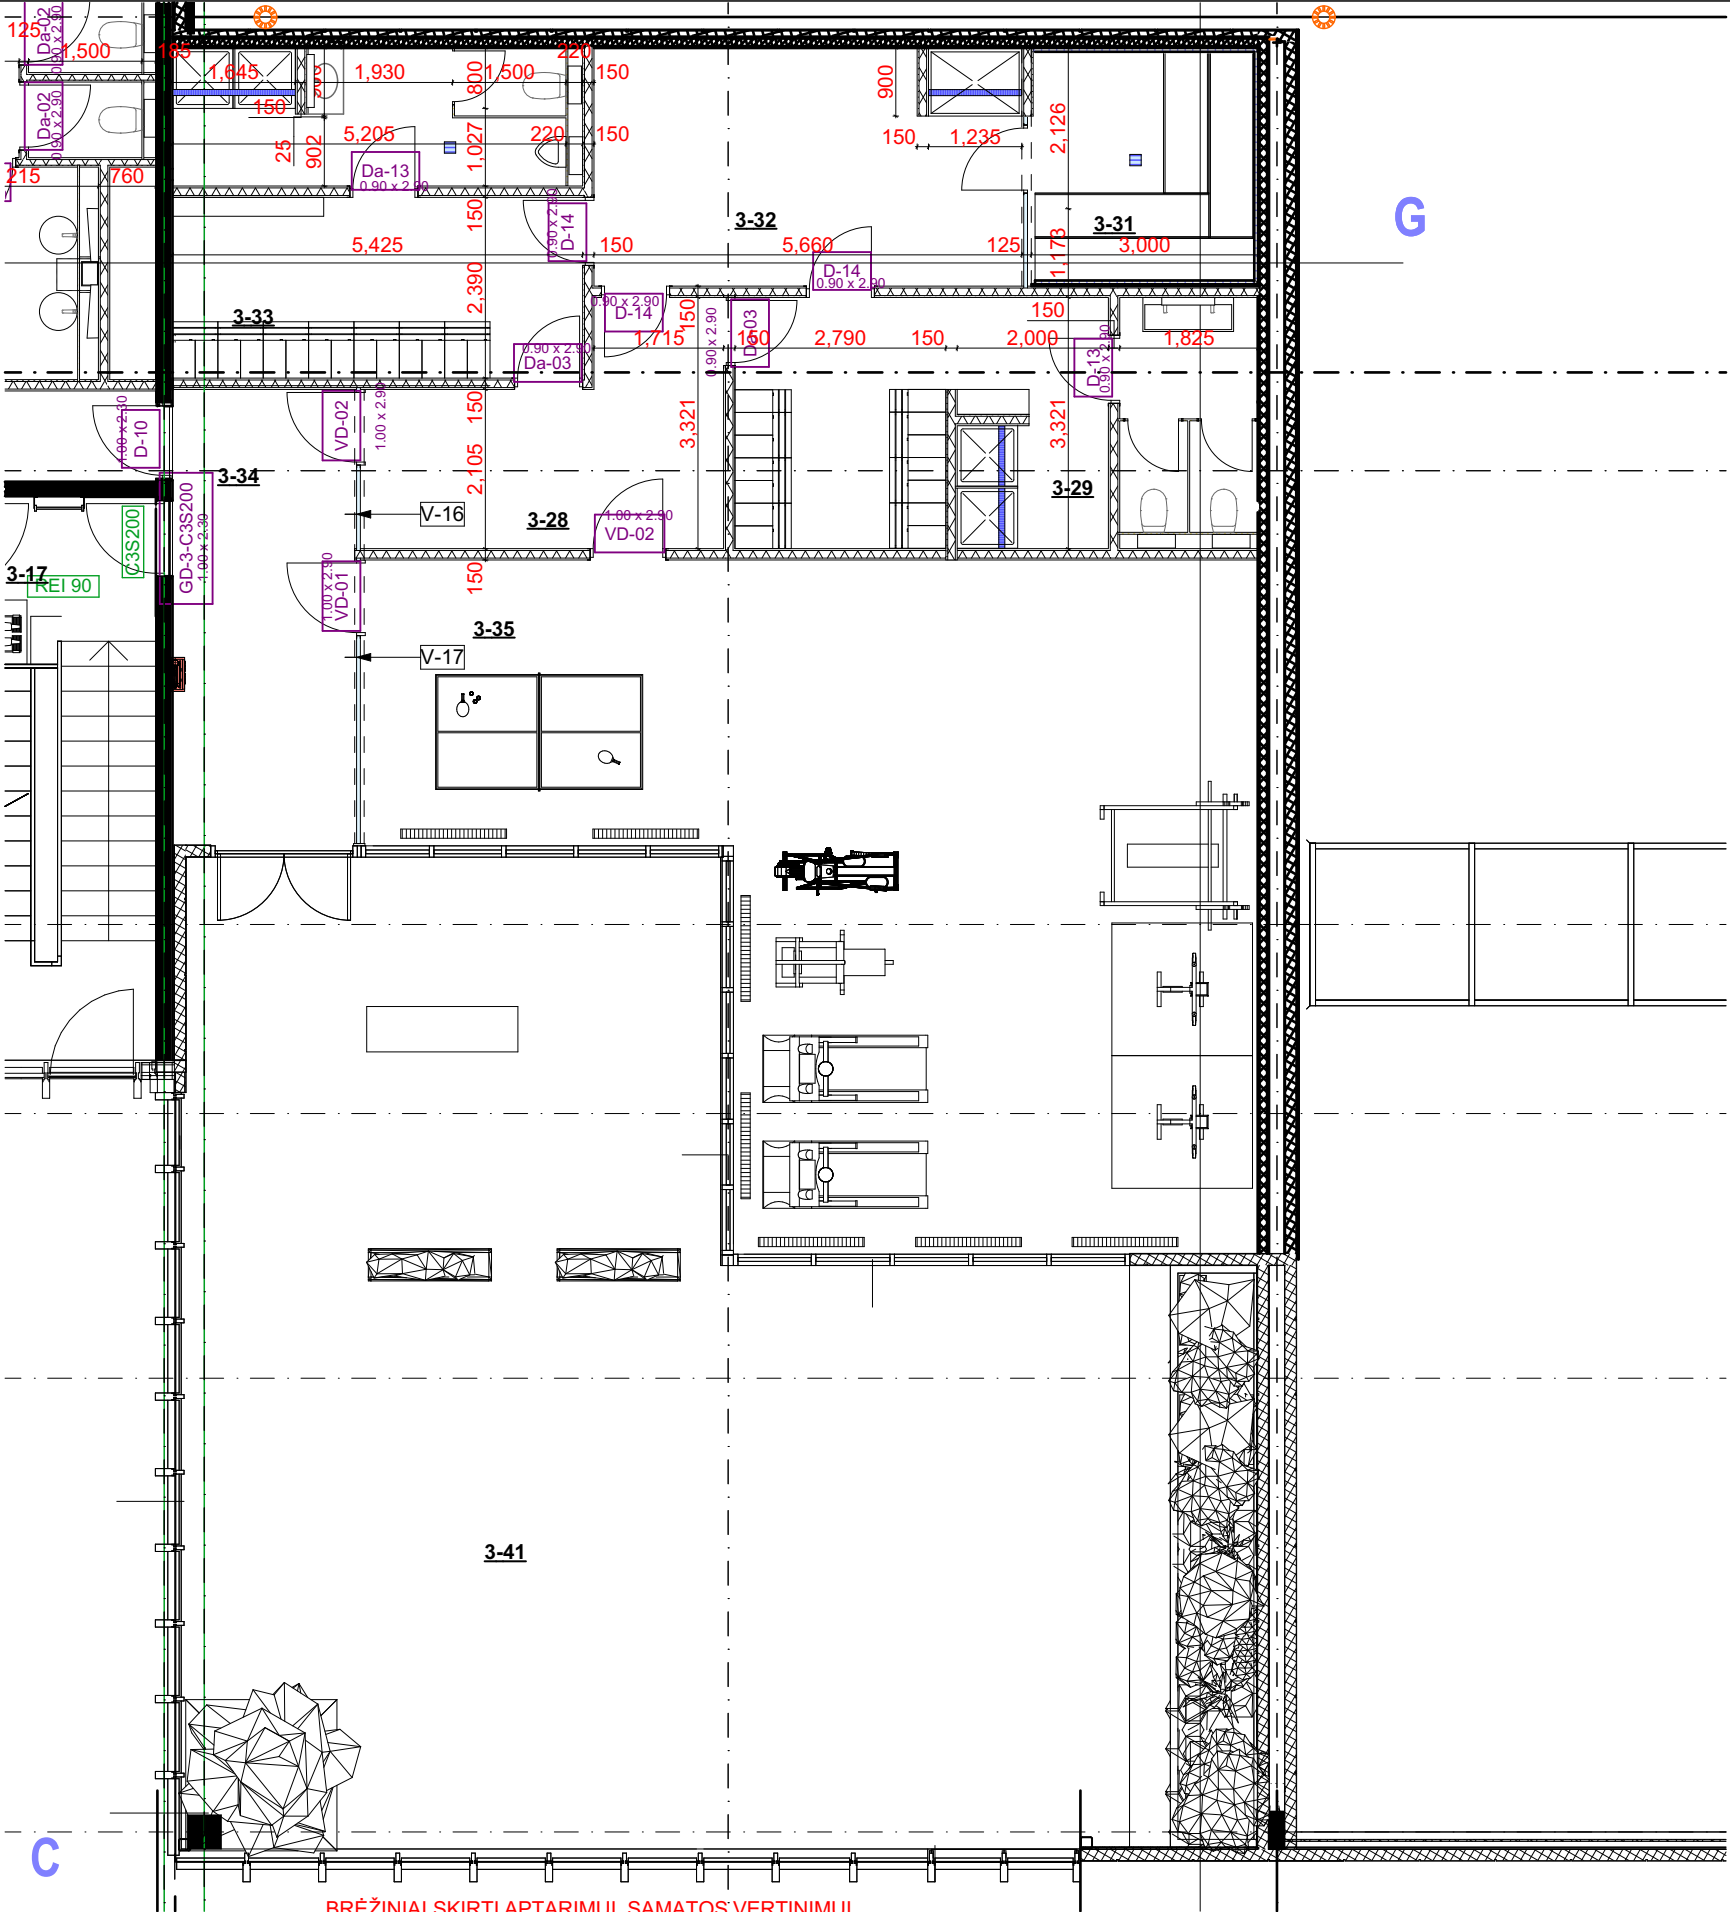

BRĖŽINIAI SKIRTI APTARIMUI, SĄMATOS VERTINIMUI

©Visos turtinės autoriaus teisės į pateikiamus brėžinius, eskizus, vizualizacijas (toliau - taikomosiosdailės (dizaino) kūriniai) priklauso MB „Interjero studija DVI“. Bet koks šių kūrinių panaudojimas be MB „Interjero studija DVI“ leidimo yra laikomas neteisėtu.

Arch.	L.DABRAVALSKYTĖ	2021 09 16		Objektas:	Laida:
Arch.	R. TIREVIČIŪTĖ	2021 09 16		Brėžinys: Pertvarų planas	0
Etapas	UŽSAKOVAI:			Brėžinio žymuo:	Lapas
TDP				--	0
					Lapų:
					0