


PROJEKTO PAVADINIMAS	Gyvenamosios paskirties (6.1.) pastato (unikalus Nr. 6894-9000-2019) Dariaus ir Girėno g. 12, Plungės m., rekonstravimo projektas, keičiant paskirtį į administracinę (7.2.) ir griaunant pagalbinio ūkio paskirties pastatus
STATYTOJAS	V. D.
STATINIŲ ADRESAS	Dariaus ir Girėno g. 12, Plungės m.
STATYBOS RŪŠIS	Rekonstravimas, griovimas
NAUDOJIMO PASKIRTIS	Administracinė (7.2.)
STATINIŲ KATEGORIJA	Neypatingasis statinys ir nesudėtingieji statiniai
PROJEKTO ETAPAS	Projektinis pasiūlymas (PP)
PROJEKTO NUMERIS	2021/38
PROJEKTO VADOVAS	E. Narmontas (36929)

Projektavimo studijos „Archera“, UAB

 direktorius E. NARMONTAS

A.V.



AIŠKINAMASIS RAŠTAS

1. BENDRIEJI DUOMENYS

- **Projekto pavadinimas:** Gyvenamosios paskirties (6.1.) pastato (unikalus Nr. 6894-9000-2019) Dariaus ir Girėno g. 12, Plungės m., rekonstravimo projektas, keičiant paskirtį į administracinę (7.2.) ir griauinant pagalbinio ūkio paskirties pastatus;
- **Statytojas (užsakovas):** Žemės sklypo ir pastatų bendrasavininkas ir užsakovas - V. D.;
- **Statinių adresas:** Dariaus ir Girėno g. 12, Plungės m.;
- **Statinių paskirtis:** Administracinė (7.2.) (prieš rekonstravimą – gyvenamoji (6.2.)) ir pagalbinio ūkio;
- **Statybos rūšis.** Vadovaujantis STR 01.01.08:2002, statybos rūšis yra rekonstravimas, griovimas;
- **Statinių kategorija.** Projektuojami pastatai priskiriami neypatingųjų statinių kategorijai;
- **Projektuotojas.** Projektinius pasiūlymus parengė Projektavimo studija „Archera“, UAB. Projekto vadovas Egidijus Narmontas, kvalifikaciją patvirtinantis dokumentas: 36929;
- **Projektavimo etapai (stadijos).** Projektiniai pasiūlymai.

2. TRUMPAS STATYBOS SKLYPO APIBŪDINIMAS

- **Apkrovos, poveikiai, klimatinės sąlygos.**


Pagal RSN 156-94 "Statybinė klimatologija" duomenis Plungėje yra sekančios klimatinės sąlygos:

- | | |
|---|-----------|
| 1) vidutinė metinė oro temperatūra | +5,9 °C; |
| 2) šalčiausio penkiadienio oro temperatūra | -21 °C; |
| 3) santykinis metinis oro drėgnumas | 81%; |
| 4) vidutinis metinis kritulių kiekis | 788 mm; |
| 5) maksimalus paros kritulių kiekis (absoliutus maksimumas) | 103,8 mm; |
| 6) Vyraujančios stipriausių vėjų kryptys: sausio mėn. – iš PR, P, PV, V; liepos mėn. – iš P, PV, V, ŠV; | |
| 7) vidutinis metinis vėjo greitis | 3,2 m/s; |
| 8) skaičiuojamasis vėjo greitis prie žemės paviršiaus (H=10 m), galimas vieną kartą per 50 metų | 34 m/s; |

Pagal STR 2.05.04:2003 "Poveikiai ir apkrovos" Plungė priskiriami I-jam vėjo apkrovos rajonui su pagrindine atskaitine vėjo greičio reikšme 24 m/s.

Pagal STR 2.05.04:2003 "Poveikiai ir apkrovos" Plungė priskiriami II-jam sniego apkrovos rajonui su sniego antžeminės apkrovos charakteristine reikšme 1,6 kN/m² (160 kg/m²).

- **Žemės sklypas.** Žemės sklypas, kuriame projektuojamas pastatas yra Plungės miesto centrinėje dalyje, Dariaus ir Girėno g. 12, Plungės m. Šalia sklypo prateka Babrungo upė. Sklypas - netaisyklingos formos, plotas - 0,1517 ha. Kadastro Nr. 6854/0004:190, žemės sklypo unikalus Nr. 4400-0999-6490 Plungės m. k. v. Sklypas nuosavybės teise priklauso V. D. ir Ž. D.

0	2021 11	PROJEKTINIAMS PASIŪLYMAMS			
LAIDA	IŠLEIDIMO DATA	LAIDOS STATUSAS, KEITIMO PRIEŽASTIS (JEI TAIKOMA)			
KVAL. PATV. DOK.NR.	 Projektavimo studija "Archera", UAB, įm. k. 303274162; Kęstučio g. 11-1, Telšiai. Tel: +370 605 95977		STATINIO PROJEKTO PAVADINIMAS Gyvenamosios paskirties (6.1.) pastato (unikalus Nr. 6894-9000-2019) Dariaus ir Girėno g. 12, Plungės m., rekonstravimo projektas, keičiant paskirtį į administracinę (7.2.) ir griauinant pagalbinio ūkio paskirties pastatus		
36929	PV	E. Narmontas	STATINIO NUMERIS IR PAVADINIMAS		
	PV asist.	A. Nagytė-Razminienė	Administracinės paskirties (7.2.) pastatas		
A 2083	PDV	E. Narmontas	DOKUMENTO PAVADINIMAS		
			Aiškinamasis raštas		
LT	STATYTOJAS IR (ARBA) UŽSAKOVAS V. D.		DOKUMENTO ŽYMUO 2021/38-PP-AR	LAPAS 1	LAPŲ 5

- **Pagrindinė tikslinė žemės naudojimo paskirtis:** Kita (naudojimo būdai: komercinės paskirties objektų teritorijos; vienbučių ir dvibučių gyvenamųjų pastatų teritorijos).

- **Žemės naudojimo apribojimai:**

- VI skyrius, aštuntasis skirsnis – Paviršinių vandens telkinių pakrantės apsaugos juostos – 0,0010 ha;

- VI skyrius, septintasis skirsnis – Paviršinių vandens telkinių pakrantės apsaugos zonos – 0,1517 ha.

- **Servituto teisės žemės sklype:** nėra.

- **Sklype esantys statiniai.** Žemės sklype yra pastatas – gyvenamasis namas (Un. Nr. 6894-9000-2019), kuris šiuo projektu rekonstruojamas, keičiant paskirtį į administracinę. Taip pat sklype – pagalbinio ūkio pastatai: ūkinis pastatas (Un. Nr. 6894-9000-2020), garažas (Un. Nr. 6894-9000-2032), ūkinis pastatas (Un. Nr. 6894-9000-2040), kurie šiuo projektu yra griaujami. Sklype yra ir kiti inžineriniai statiniai – lauko tualetas, tvora, kurie griaujami.

- **Numatomas sklypo užstatymo intensyvumas** - visų pastatų antžeminės dalies patalpų, įskaitant cokolinių aukštų ir naudojamų pastogių patalpas, bendrojo ploto sumos santykis su žemės sklypo plotu.

UI=162,76/1517*100=11%, čia: UI = (visų žemės sklypo pastatų patalpų bendrojo ploto suma (m²) / (žemės sklypo plotas (m²)).

- **Numatomas sklypo užstatymo tankis** - visų pastatų antžeminės dalies patalpų, įskaitant cokolinių aukštų ir naudojamų pastogių patalpas, bendrojo ploto sumos santykis su žemės sklypo plotu.

UT=292,98/1517*100=19%, čia: UT= (antžemine dalimi užstatomas plotas (m²) / (žemės sklypo plotas (m²)).

- **Higieninė ir ekologinė situacija:** Sklypo sanitarinė ir ekologinė situacija yra normali. Sklype nėra susikaupusių šiukšlių ar aplinkai kenksmingų medžiagų. Sklype nėra gamybinių objektų.

3. PROJEKTINIŲ SPRENDINIŲ APRAŠYMAS

Projektinių pasiūlymų tikslas – gyvenamosios paskirties pastato (Un. Nr. 6894-9000-2019) rekonstravimas, keičiant paskirtį į administracinę (7.2.) ir pagalbinio ūkio pastatų (Un. Nr. 6894-9000-2020; 6894-9000-2032; 6894-9000-2040) bei kitų inžinerinių statinių – kiemo statinių (lauko tualetu, tvoros) griovimas.

Įvažiavimas į sklypą – esamas - iš Dariaus ir Girėno gatvės.

- **Statins Nr. 1.** Rekonstruojamas gyvenamosios (vieno buto) paskirties pastatas, keičiant jo paskirtį į administracinės paskirties pastatą.

Pastato architektūrinės dalies sprendiniai atitinka galiojančius Statybos techninius reglamentus, higienos normas, teritorijų planavimo dokumentus, esminius statinio architektūros, aplinkos reikalavimus. Rekonstruojamas pastatas bus pritaikytas vykdyti naują veiklą, bei atitiks STR 2.03.01:2019 „Statinių prieinamumas“.

Pastato architektūra (aukštingumas, tūris, fasadų sprendiniai).

Pastato techniniai rodikliai:

- Pastato bendras plotas: 162,76 m²;
- Pastato tūris: 1300 m³;
- Užstatymo plotas: 292,98 m²;
- Aukštų skaičius: 1.

2021/38-PP-AR	Lapas	Lapų
	2	4

Projektuojamas vieno aukšto pastatas. Jame planuojamos administracinės paskirties patalpos, sanitariniai mazgai ir kitos pagalbinės patalpos. Pagrindinis įėjimas į pastatą projektuojamas iš Dariaus ir Girėno g. pusės, kitas įėjimas iš kiemo pusės. Pagrindinis įėjimas pritaikytas žmonėms su negalia. Statinio aukštis nuo grindų paviršiaus iki stogo kraigo yra 5,42 m. Statinio aukštis nuo vidutinio žemės paviršiaus yra 5,47 m.

Pastato fasadų apdaila numatoma iš medžio imitacijos HLP plokščių (spalva – artima RAL 8001), RAL 7024 spalvos HPL plokščių, RAL 7024 profiliuotos skardos ir RAL 7048 spalvos dekoratyvinio tinko. Pastato stogas – daugiašlaitis, dengtas tamsiai pilkos spalvos (artimos RAL 7048) čerpelėmis su integruotais saulės moduliais. Stogo nuolydis nuo 9° iki 22°.

Langų ir durų sprendiniai

Projektuojami aliumininių profilių vitrininiai langai ir durys. Langai montuojami sustiprinto garso izoliacijos. Projektuojant pastato (jo dalies) energinį naudingumą, įvertinti langų plotai, jų orientacija pasaulio šalių atžvilgiu ir atitvarų apsaugos nuo saulės spinduliuotės priemonių efektyvumas.

Pastato konstrukcijos.

Projektuojamos laikinos konstrukcijos:

- **Pamatai:** gelžbetonio.
- **Sienos:** mūrinės ir gelžbetonio.
- **Stogas:** medinių konstrukcijų.

Siekiant išlaikyti norminius šiluminės varžos reikalavimus, sienos, cokolis ir stogo konstrukcijos šiltinamos.

- **Statinys Nr. 2.** Projektuojama atraminė sienutė ties sklypo riba Šiaurės Rytų pusėje ir palei projektuojamą kiemo aikštelę.
 - **Aukštis:** iki 2,92 m.
 - **Ilgis:** 37 m.
 - Monolitinio gelžbetonio.
- **Statinys Nr. 3.** Projektuojamas II grupės nesudėtingas statinys - aikštelė.
 - **Plotas:** 223 m².
 - Trinkelių danga.
- **Statinys Nr. 4.** Projektuojamas I grupės nesudėtingas statinys - terasa.
 - **Plotas:** 98 m².
 - Terasinės lentos.
- **Statiniai Nr. 5.** Šiuo projektu griaunami pagalbinio ūkio pastatai: ūkinis pastatas (Un. Nr. 6894-9000-2020), garažas (Un. Nr. 6894-9000-2032), ūkinis pastatas (Un. Nr. 6894-9000-2040) ir kiti inžineriniai statiniai – lauko tualetas, tvora.

Inžineriniai tinklai.

Vandentiekio ir buitinių nuotekų bei elektros tinklai išlieka esami. Vandens ir elektros kiekio poreikis nesikeičia.

Tinklai rekonstruojami pagal išduotas prisijungimo sąlygas.

4. AUTOMOBILIŲ IR DVIRAČIŲ STOVĖJIMO VIETŲ SKAIČIAVIMAI

Vadovaujantis STR 2.06.04:2014 „Gatvės ir vietinės reikšmės keliai. Bendrieji reikalavimai“ XIII skyriaus 30 lentelė, turi būti suprojektuotos 5 automobilių stovėjimo vietos.

2021/38-PP-AR	Lapas	Lapų
	3	4


1 lentelė. Automobilių stovėjimo vietų skaičiavimas

Eil. Nr.	Pastato paskirtis	Minimalus automobilių stovėjimo vietų skaičius	Pagrindinis plotas	Reikalingas suprojektuoti automobilių stovėjimo vietų skaičius	Projektuojamas automobilių stovėjimo vietų skaičius
1.	Administracinės paskirties pastatai	1 vieta 25 m ² pagrindinio ploto	124	5	6 (iš jų 1 – ŽN, A tipo)

Vadovaujantis STR 2.06.04:2014 „Gatvės ir vietinės reikšmės keliai. Bendrieji reikalavimai“ XV skyriaus 43 lentelė, turi būti suprojektuota 1 dviračių stovėjimo vieta.


2 lentelė. Dviračių stovėjimo vietų skaičiavimas

Eil. Nr.	Pastato paskirtis	Minimalus dviračių stovėjimo vietų skaičius	Pagrindinis plotas	Reikalingas suprojektuoti dviračių stovėjimo vietų skaičius	Projektuojamas dviračių stovėjimo vietų skaičius
1.	Administracinės, visuomeninės įstaigos, biurai	1 vieta 250 m ² pagrindinio ploto	124	1	2

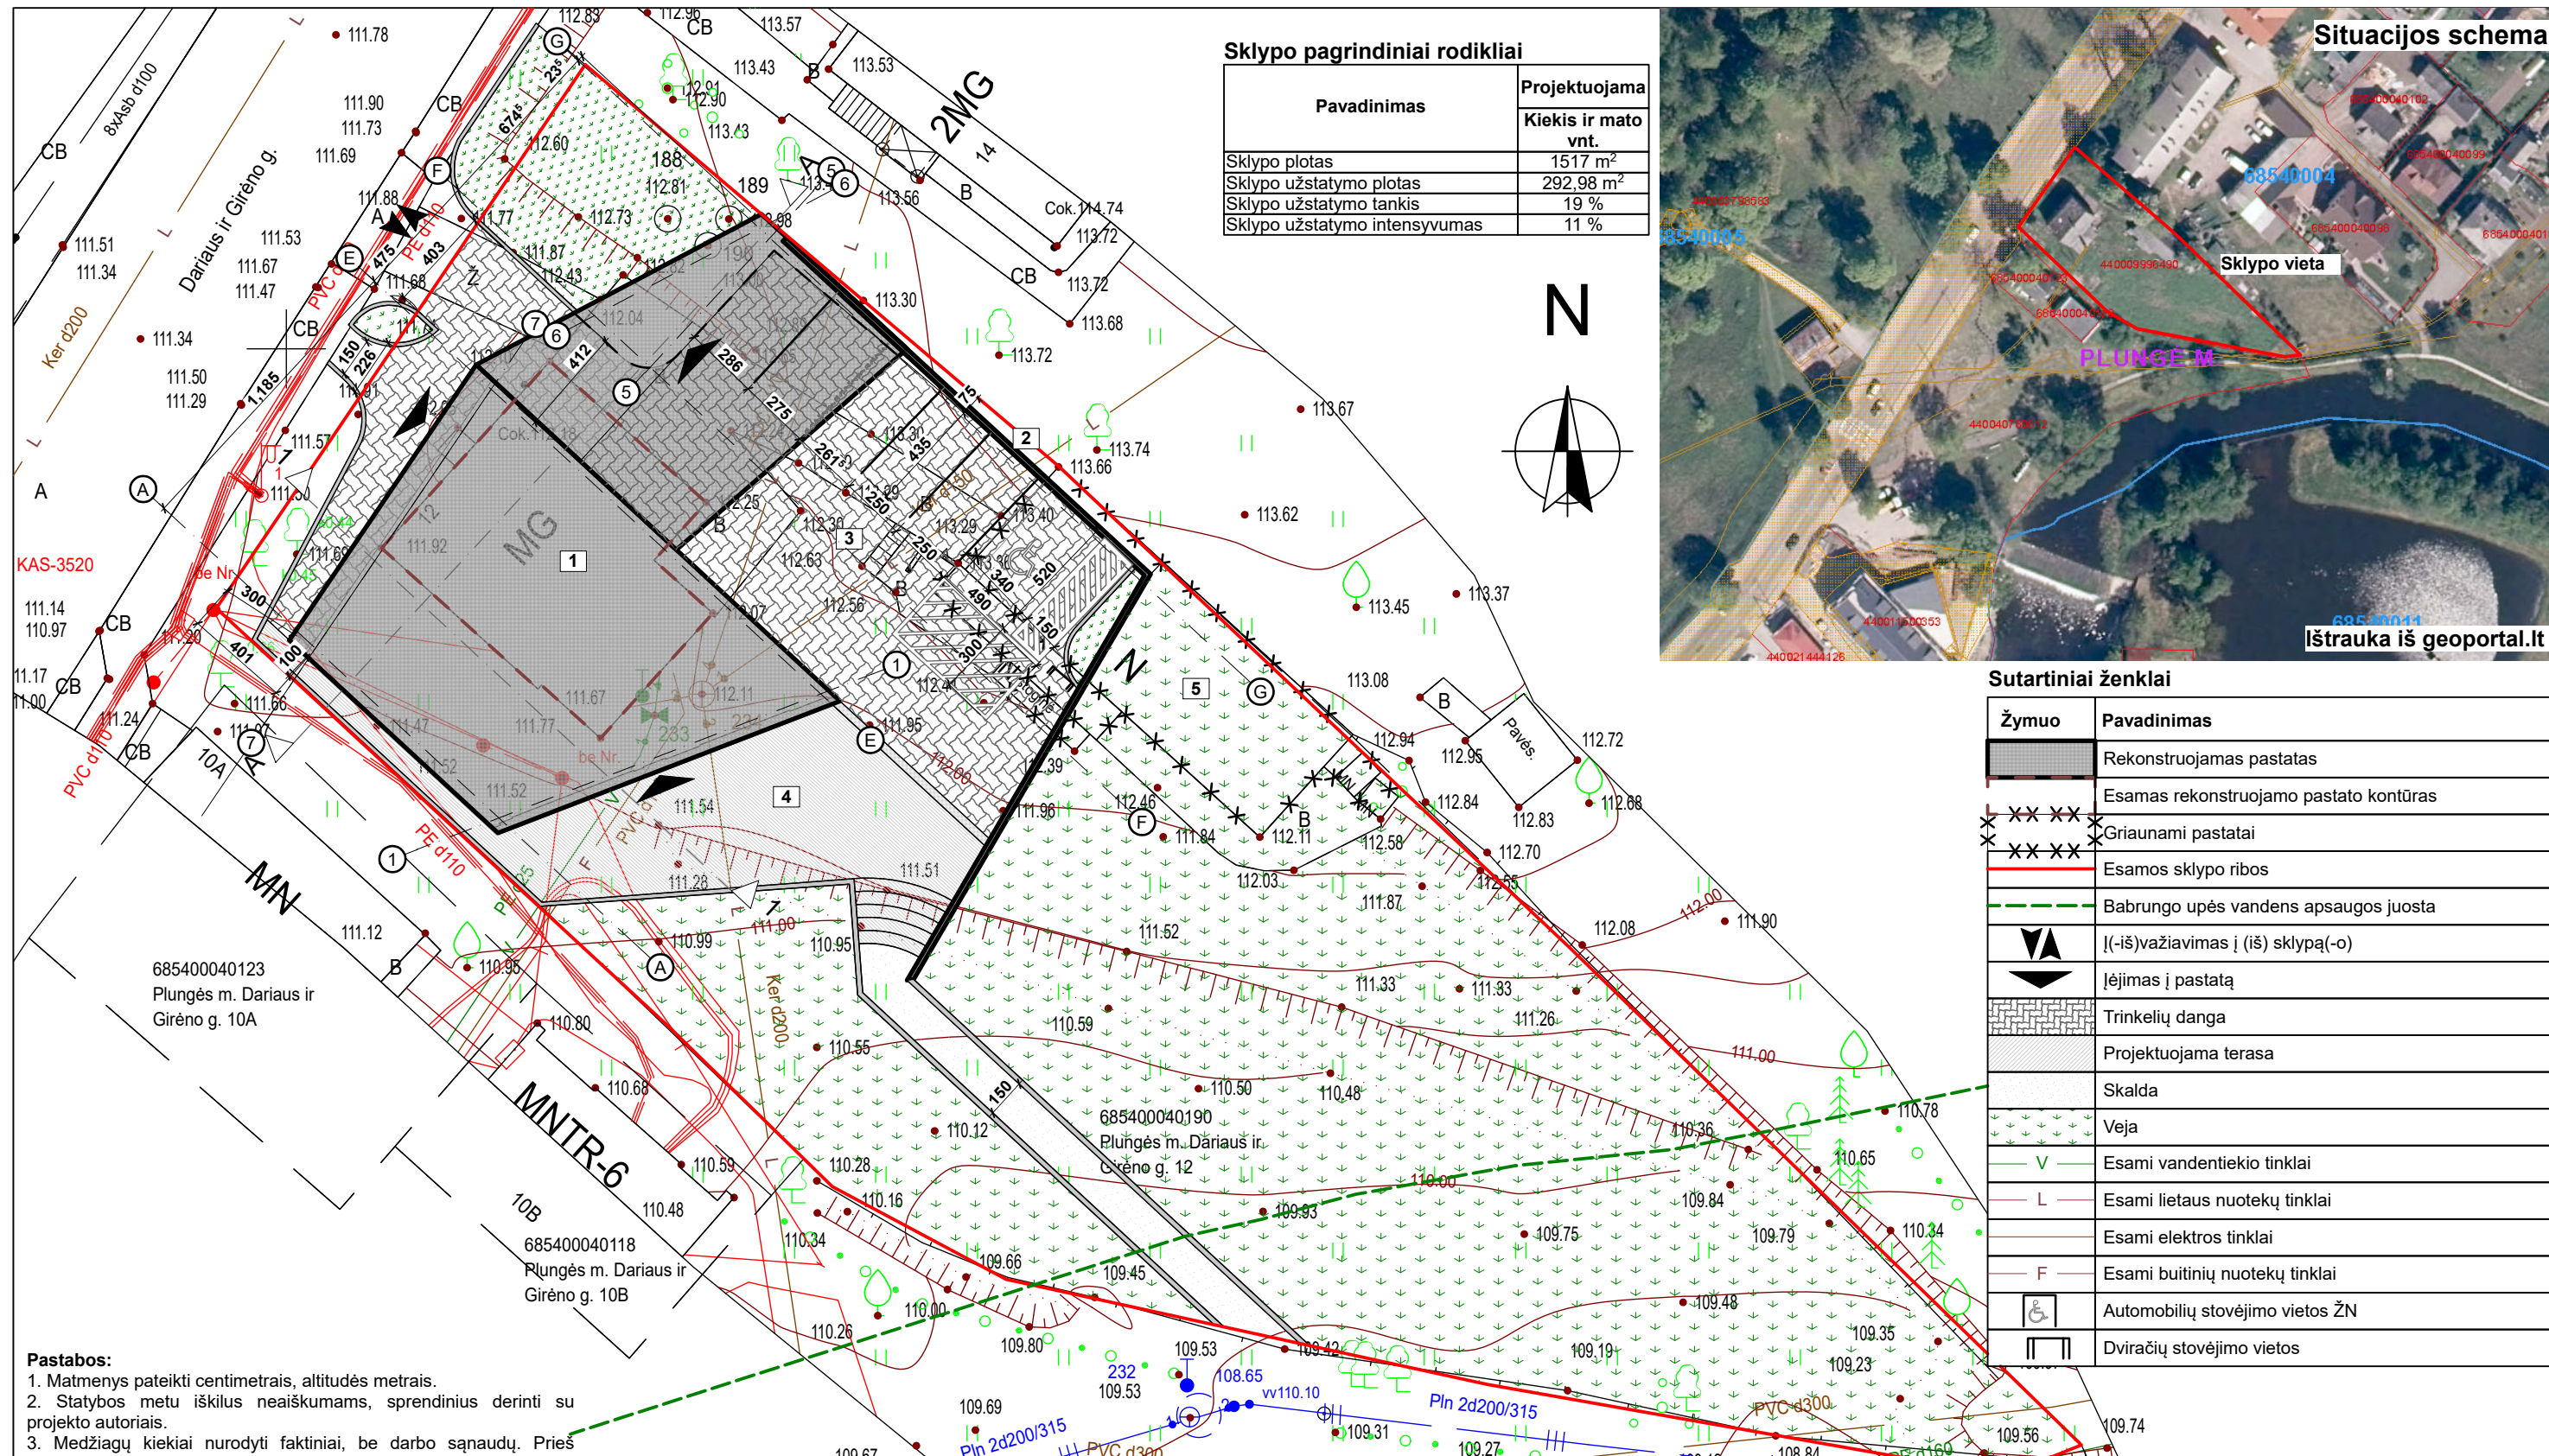

Sklypo pagrindiniai rodikliai

Pavadinimas	Projektuojama
Sklypo plotas	1517 m ²
Sklypo užstatymo plotas	292,98 m ²
Sklypo užstatymo tankis	19 %
Sklypo užstatymo intensyvumas	11 %

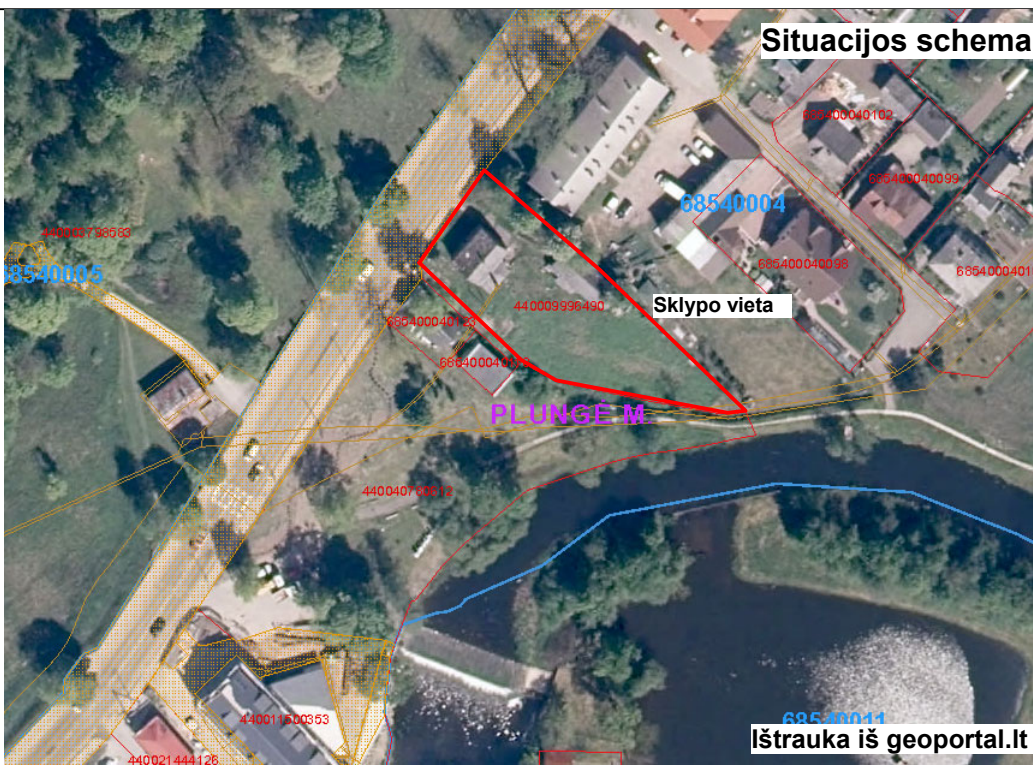

Situacijos schema

Ištrauka iš geoportal.lt


Sutartiniai ženklai


Žymuo	Pavadinimas
[Hatched pattern]	Rekonstruojamas pastatas
[Dashed line]	Esamas rekonstruojamo pastato kontūras
[Crossed lines]	Griaunami pastatai
[Red line]	Esamos sklypo ribos
[Green dashed line]	Babrungo upės vandens apsaugos juosta
[Arrow]	Į(-iš)važiavimas į (iš) sklypą(-o)
[Black arrow]	Įėjimas į pastatą
[Grid pattern]	Trinkelų danga
[Hatched pattern]	Projektuojama terasa
[White box]	Skalda
[Green dots]	Veja
[Green line]	Esami vandentiekio tinklai
[Red line]	Esami lietaus nuotekų tinklai
[Black line]	Esami elektros tinklai
[Red line]	Esami buitinių nuotekų tinklai
[Wheelchair symbol]	Automobilių stovėjimo vietos ŽN
[Bike symbol]	Dviračių stovėjimo vietos

- Pastabos:**
1. Matmenys pateikti centimetrais, altitudės metrais.
 2. Statybos metu iškilus neaiškumams, sprendinius derinti su projekto autoriais.
 3. Medžiagų kiekiai nurodyti faktiniai, be darbo sąnaudų. Prieš užsakant medžiagas, jų kiekius tikslinti statybos darbų eigoje.
 4. Visi darbai turi būti įvertinti kompleksiskai, su kartu vykdomais darbais.
 5. Radus neatitikimų ar prieštaravimų visais atvejais informuoti projektuotoją.
 6. Projektas atitinka patvirtintus teritorijų planavimo dokumentus.


Statinių eksplikacija


1. Rekonstruojamas gyvenamosios (vieno buto) paskirties pastatas (Un. Nr. 6894-9000-2019).
2. Projektuojama atraminė sienutė.
3. Projektuojamas II grupės nesudėtingas statinys - aikštelė.
4. Projektuojamas I grupės nesudėtingas statinys - terasa.
5. Griaunami pagalbinio ūkio pastatai (Un. Nr. 6894-9000-2020; 6894-9000-2032; 6894-9000-2040).


0	2021 11	PROJEKTINIAMS PASIŪLYMAMS
LAIDA	IŠLEIDIMO DATA	LAIIDOS STATUSAS, KEITIMO PRIEŽASTIS (JEI TAIKOMA)
KVAL. PATV. DOK.NR	 Projektavimo studija "Archera" UAB, Jm. k. 303274162; Kęstučio 11, Telšiai Tel: +370 605 95977	
36929	PV	E. Narmontas
	PV asist.	A. Nagytė-Razminienė
A 2083	PDV	E. Narmontas
LT	STATYTOJAS IR (ARBA) UŽSAKOVAS V. D.	STATINIO PROJEKTO PAVADINIMAS Gyvenamosios paskirties (6.1.) pastato (unikalus Nr. 6894-9000-2019) Dariaus ir Girėno g. 12, Plungės m., rekonstravimo projektas, keičiant paskirtį į administracinę (7.2.) ir griaunant pagalbinio ūkio paskirties pastatus STATINIO NUMERIS IR PAVADINIMAS Administracinės paskirties (7.2.) pastatas DOKUMENTO PAVADINIMAS Sklypo planas M 1:250 DOKUMENTO ŽYMUO 2021/38-PP.BR-01
	Laida	Lapas
	0	1
	Lapų	1


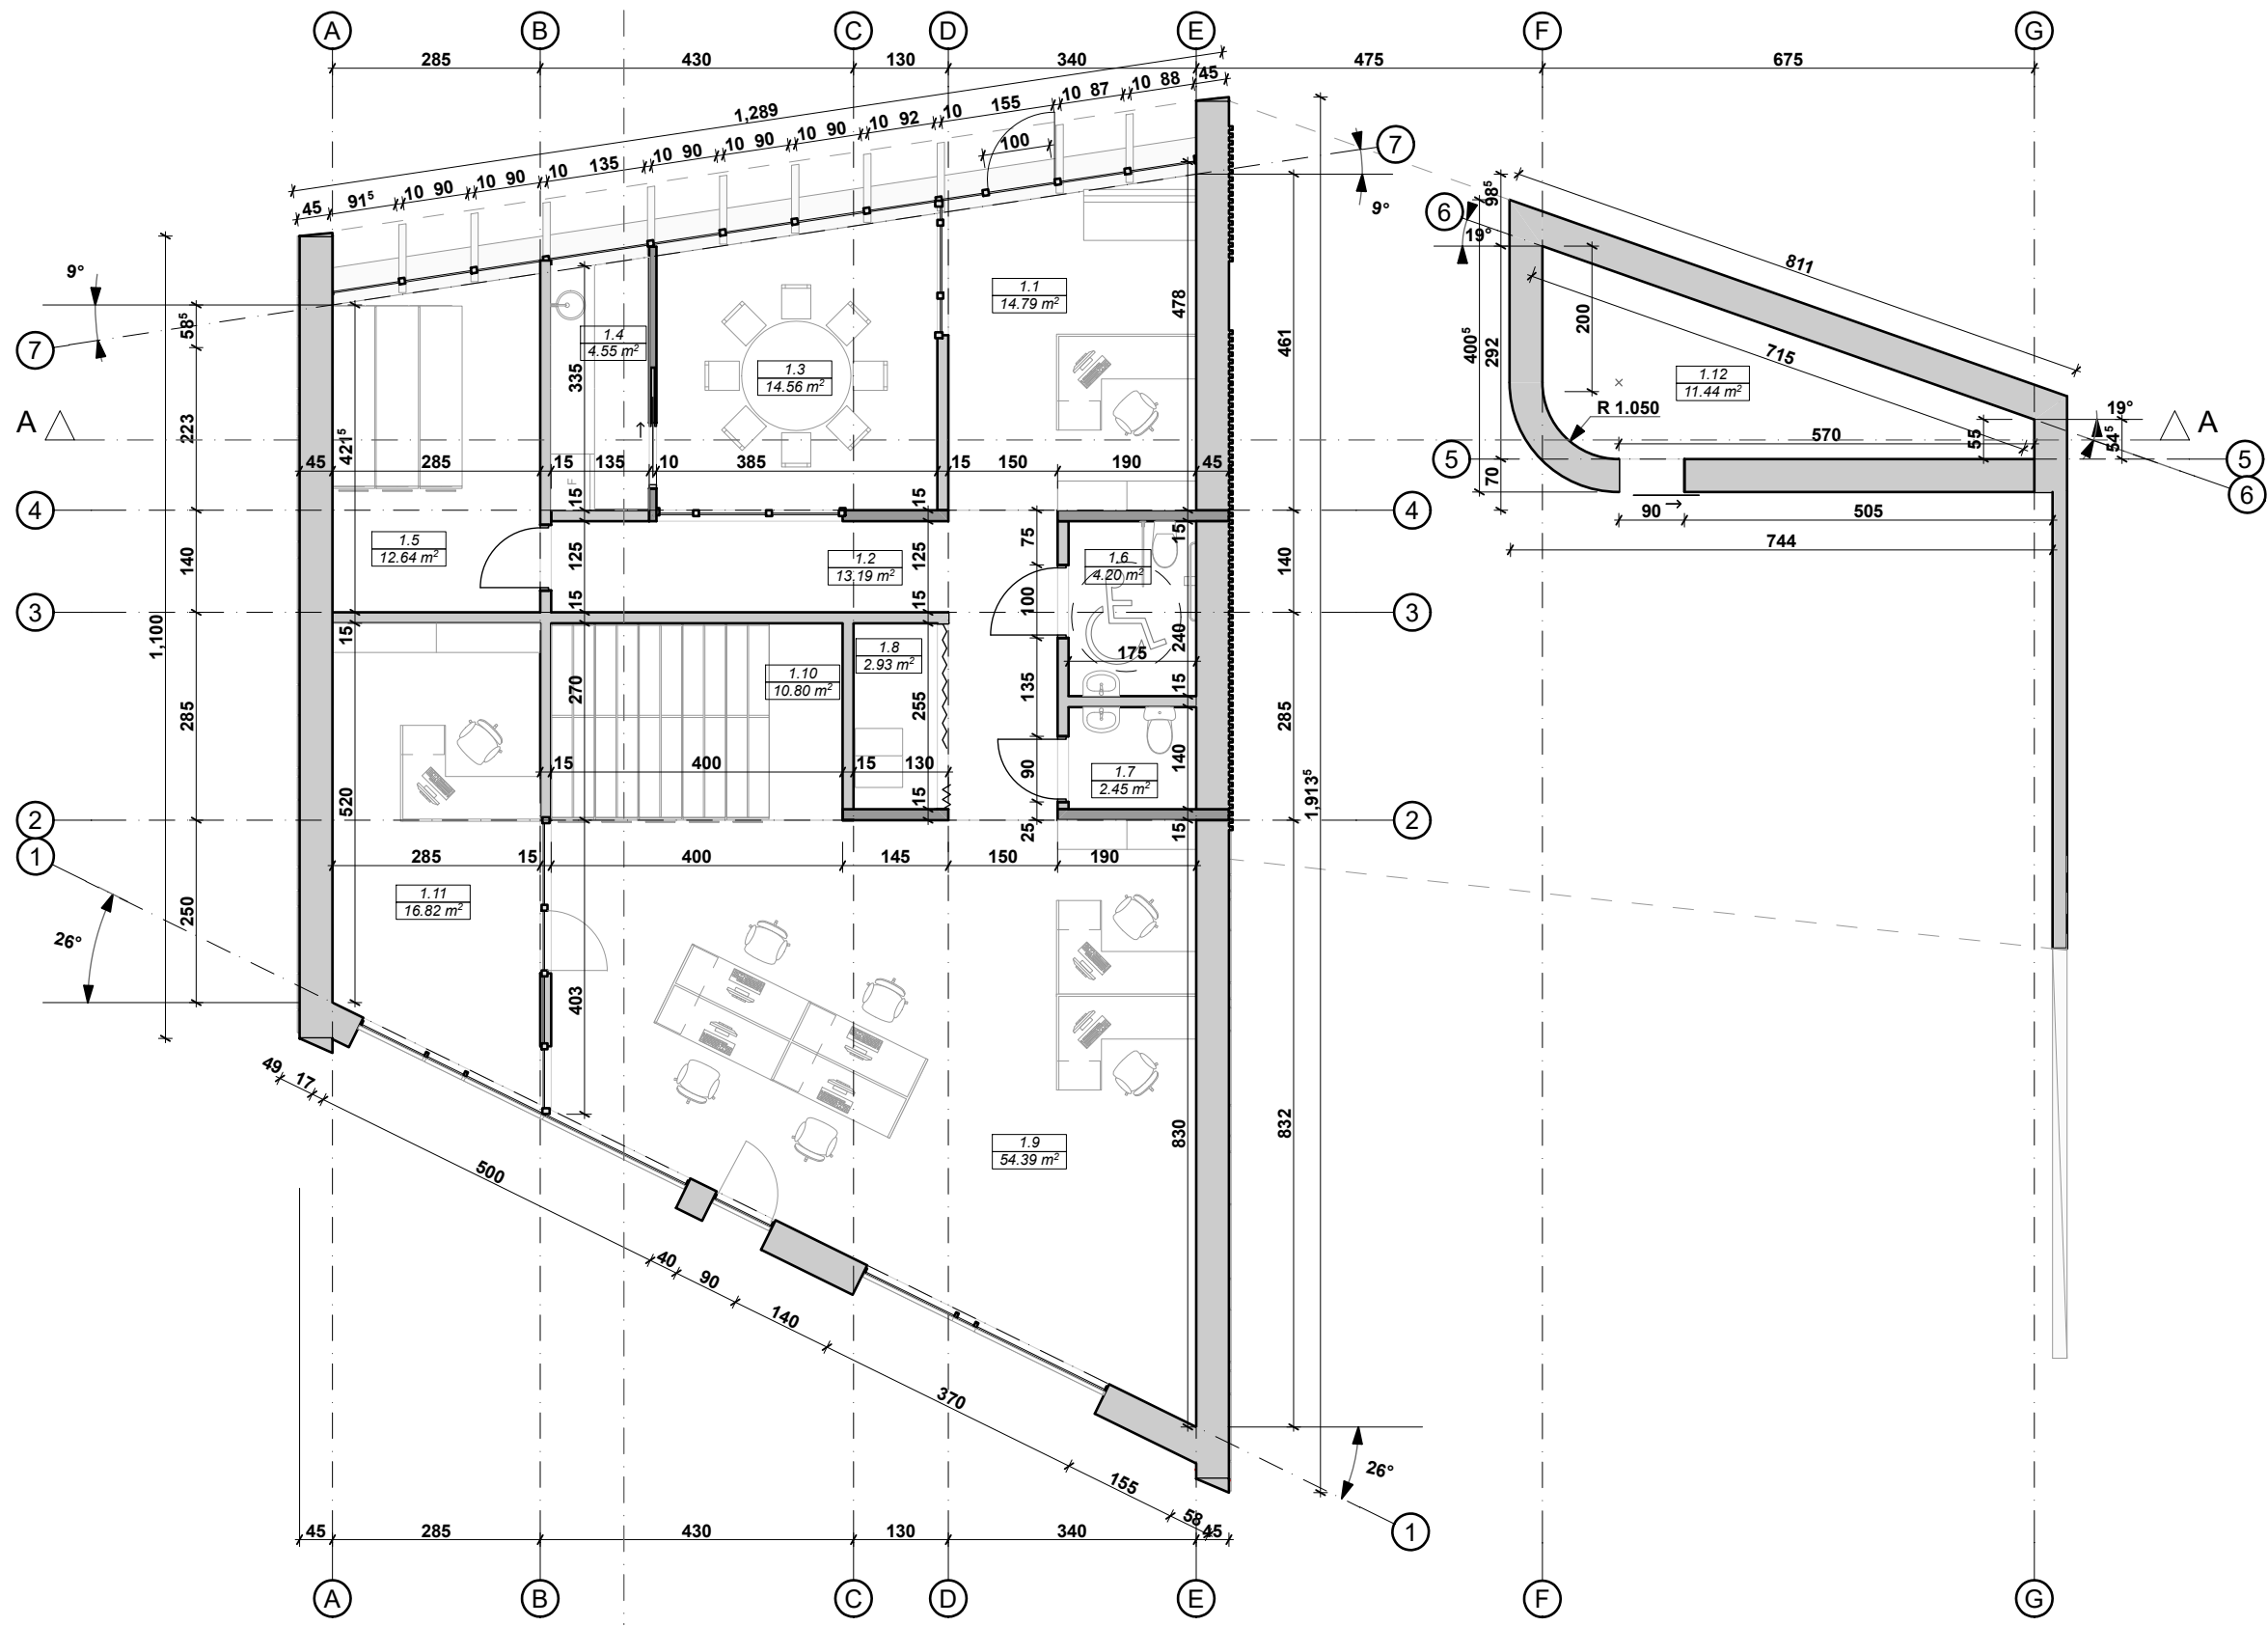



Pirmo aukšto patalpų eksplikacija		
Patalpos Nr.	Patalpos pavadinimas	Plotas
1.1	Recepcija	14.79
1.2	Koridorius	13.19
1.3	Konferencijų salė	14.56
1.4	Virtuvėlė	4.55
1.5	Archyvo patalpa	12.64
1.6	Moterų ir ŽN WC	4.20
1.7	Vyrų WC	2.45
1.8	Serverinė	2.93
1.9	Darbo kabinetas	54.39
1.10	Einamųjų bylų laikymo patalpa	10.80
1.11	Vadovo kabinetas	16.82
1.12	Techninė patalpa	11.44
		162.76 m ²



0	2021 11	PROJEKINIAMS PASIŪLYMAMS
Laida	IŠLEIDIMO DATA	Laidos statusas, keitimo priežastis (jei taikoma)
KVAL. PATV. DOK.NR	 Projektavimo studija "Archera", UAB, Jm. k. 303274162; Kęstučio 11, Telšiai Tel: +370 605 95977	STATINIO PROJEKTO PAVADINIMAS Gyvenamosios paskirties (6.1.) pastato (unikalus Nr. 6894-9000-2019) Dariaus ir Girėno g. 12, Plungės m., rekonstravimo projektas, keičiant paskirtį į administracinę (7.2.) ir griauinant pagalbinio ūkio paskirties pastatus
36929	PV E. Narmontas	STATINIO NUMERIS IR PAVADINIMAS
	PV asist. A. Nagytė-Razminienė	Administracinės paskirties (7.2.) pastatas
A 2083	PDV E. Narmontas	DOKUMENTO PAVADINIMAS
		Pirmo aukšto planas M 1:100
LT	STATYTOJAS IR (ARBA) UŽSAKOVAS V. D.	DOKUMENTO ŽYMUO 2021/38-PP.BR-02
		Laida
		0
		Lapas
		1
		Lapų
		1

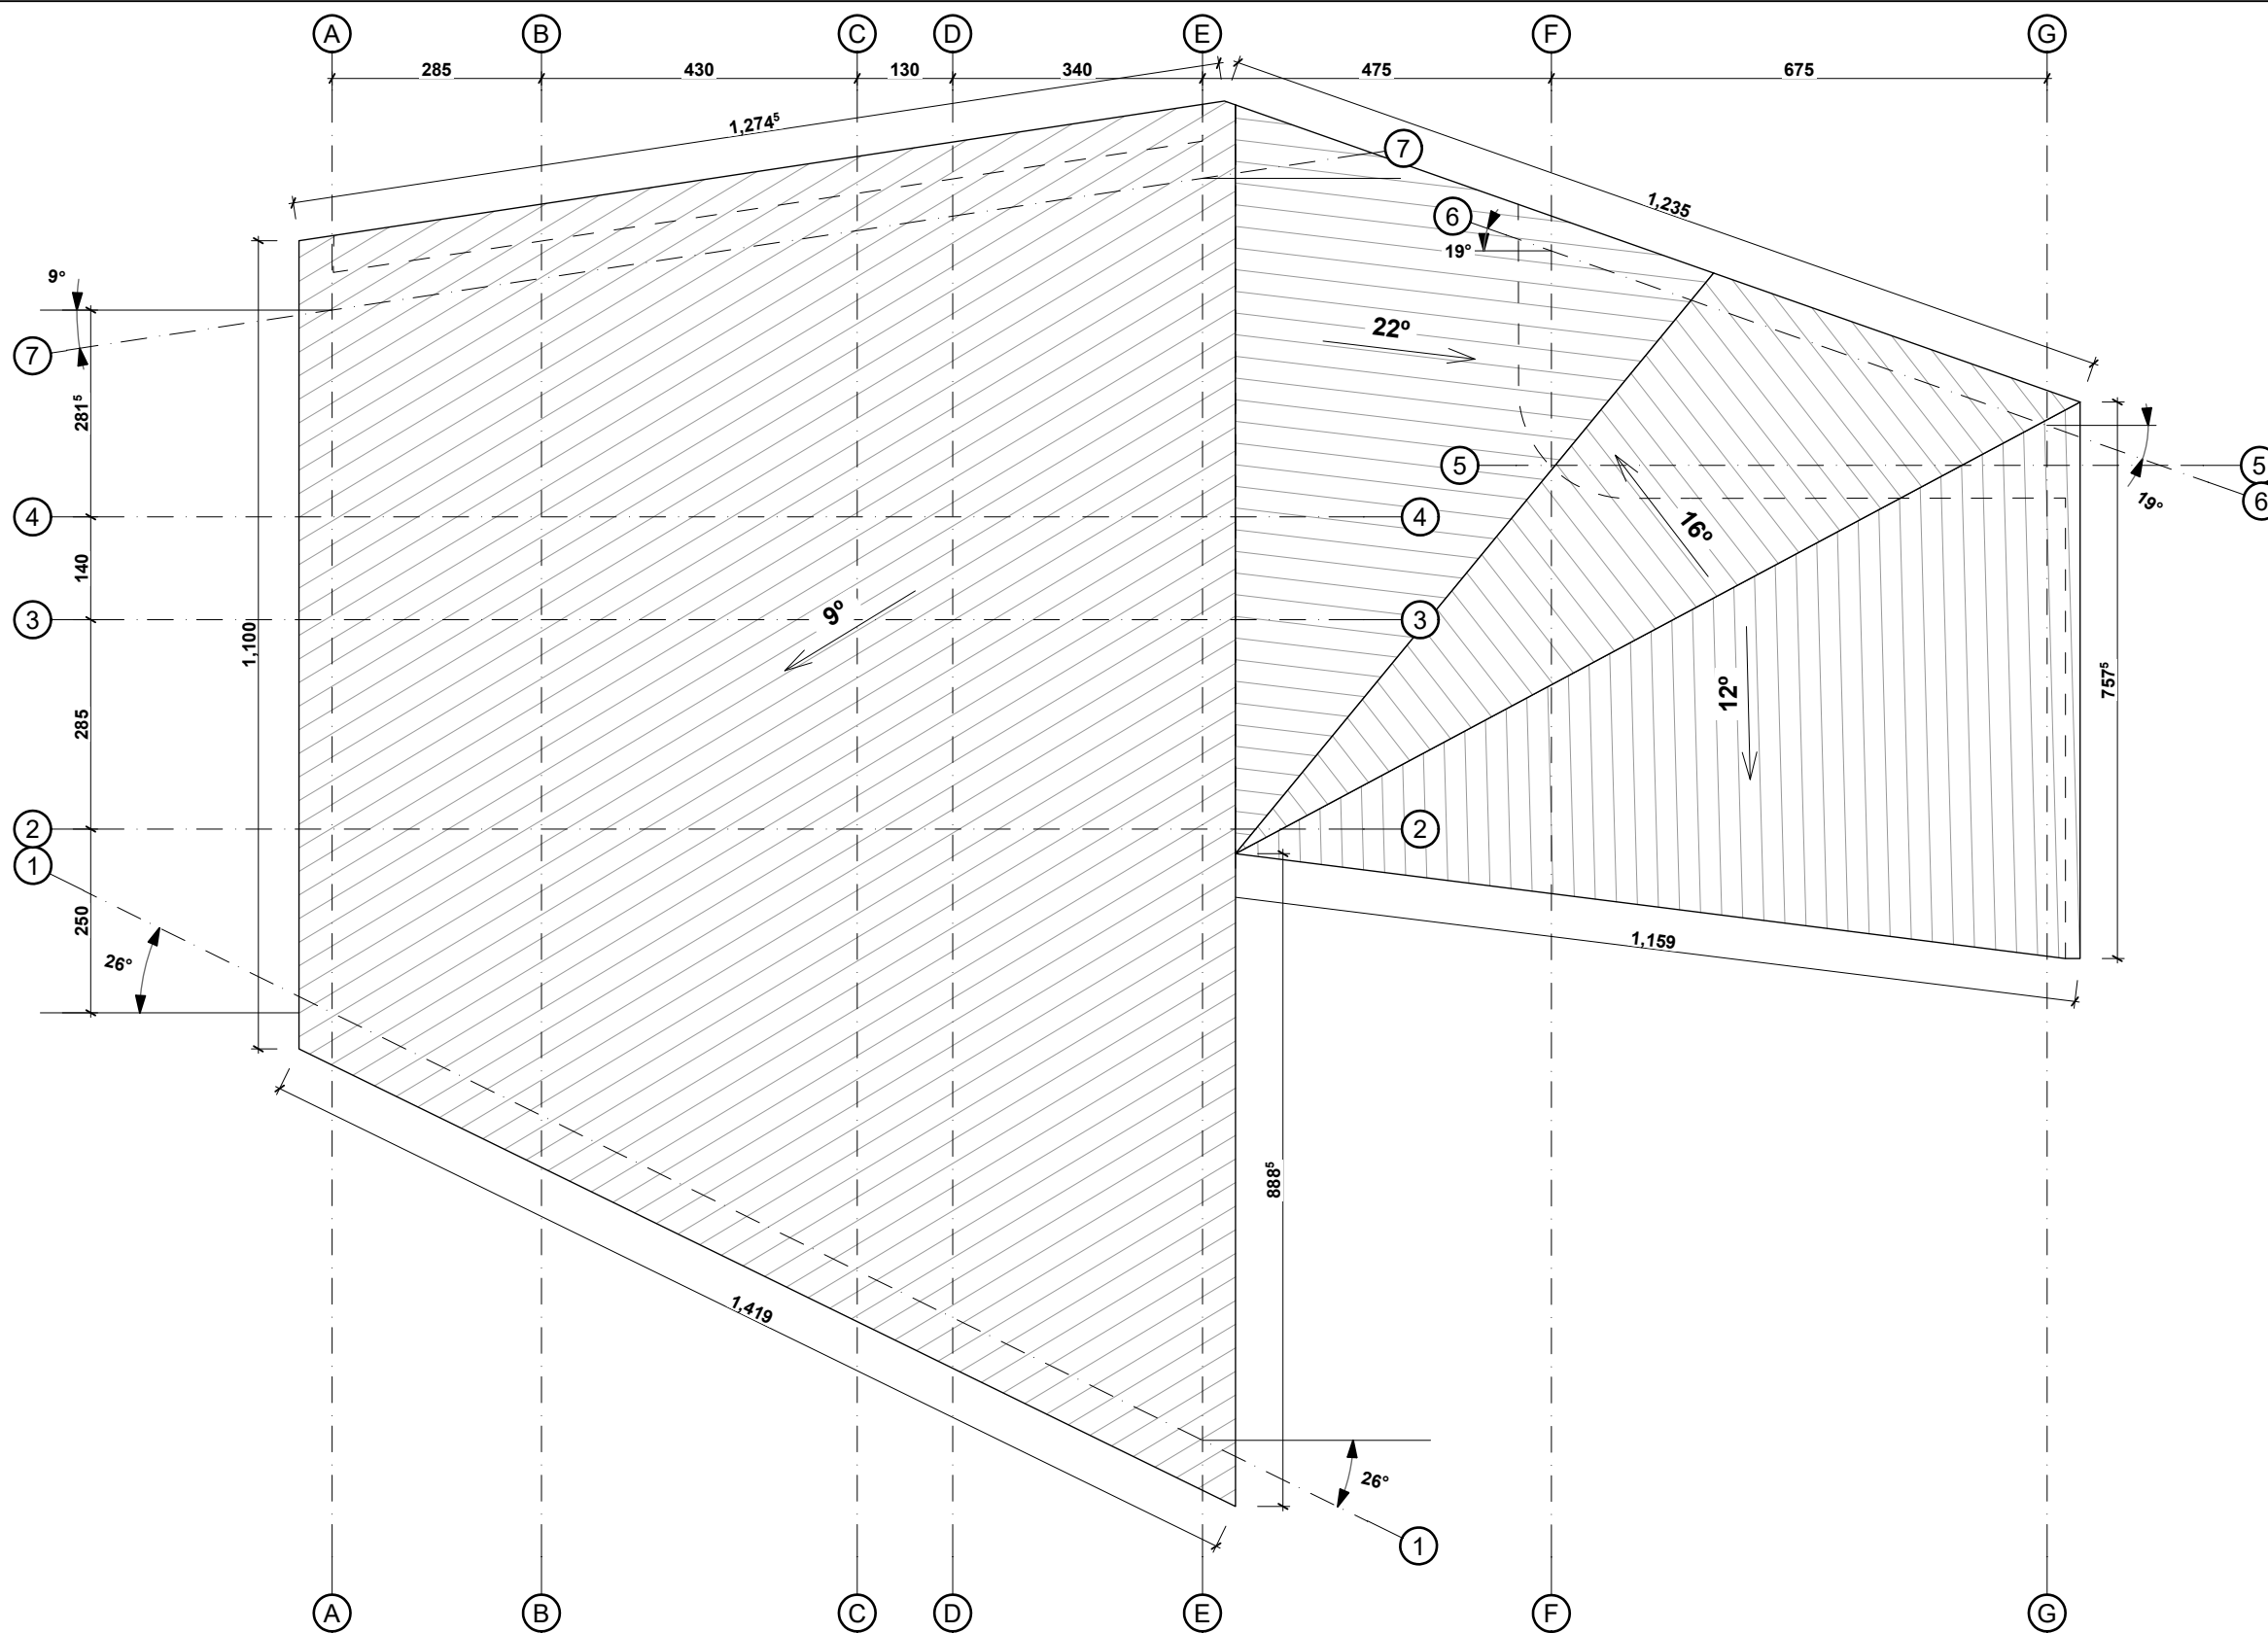

0	2021 11	PROJEKTIJAMS PASIŪLYMAMS		
LAIDA	IŠLEIDIMO DATA	LAIDOS STATUSAS, KEITIMO PRIEŽASTIS (JEI TAIKOMA)		
KVAL. PATV. DOK.NR	 <small>Projektavimo studija "Archera" UAB, Jm. k. 303274162; Kęstučio 11, Telšiai Tel: +370 605 95977</small>		STATINIO PROJEKTO PAVADINIMAS Gyvenamosios paskirties (6.1.) pastato (unikalus Nr. 6894-9000-2019) Dariaus ir Girėno g. 12, Plungės m., rekonstravimo projektas, keičiant paskirtį į administracinę (7.2.) ir griauinant pagalbinio ūkio paskirties pastatus	
36929	PV	E. Narmontas	STATINIO NUMERIS IR PAVADINIMAS	
	PV asist.	A. Nagytė-Razminienė	Administracinės paskirties (7.2.) pastatas	
A 2083	PDV	E. Narmontas	DOKUMENTO PAVADINIMAS	
			Stogo planas M 1:100	
LT	STATYTOJAS IR (ARBA) UŽSAKOVAS V. D.		DOKUMENTO ŽYMUO 2021/38-PP.BR-03	Laida 0
				Lapas 1
				Lapų 1

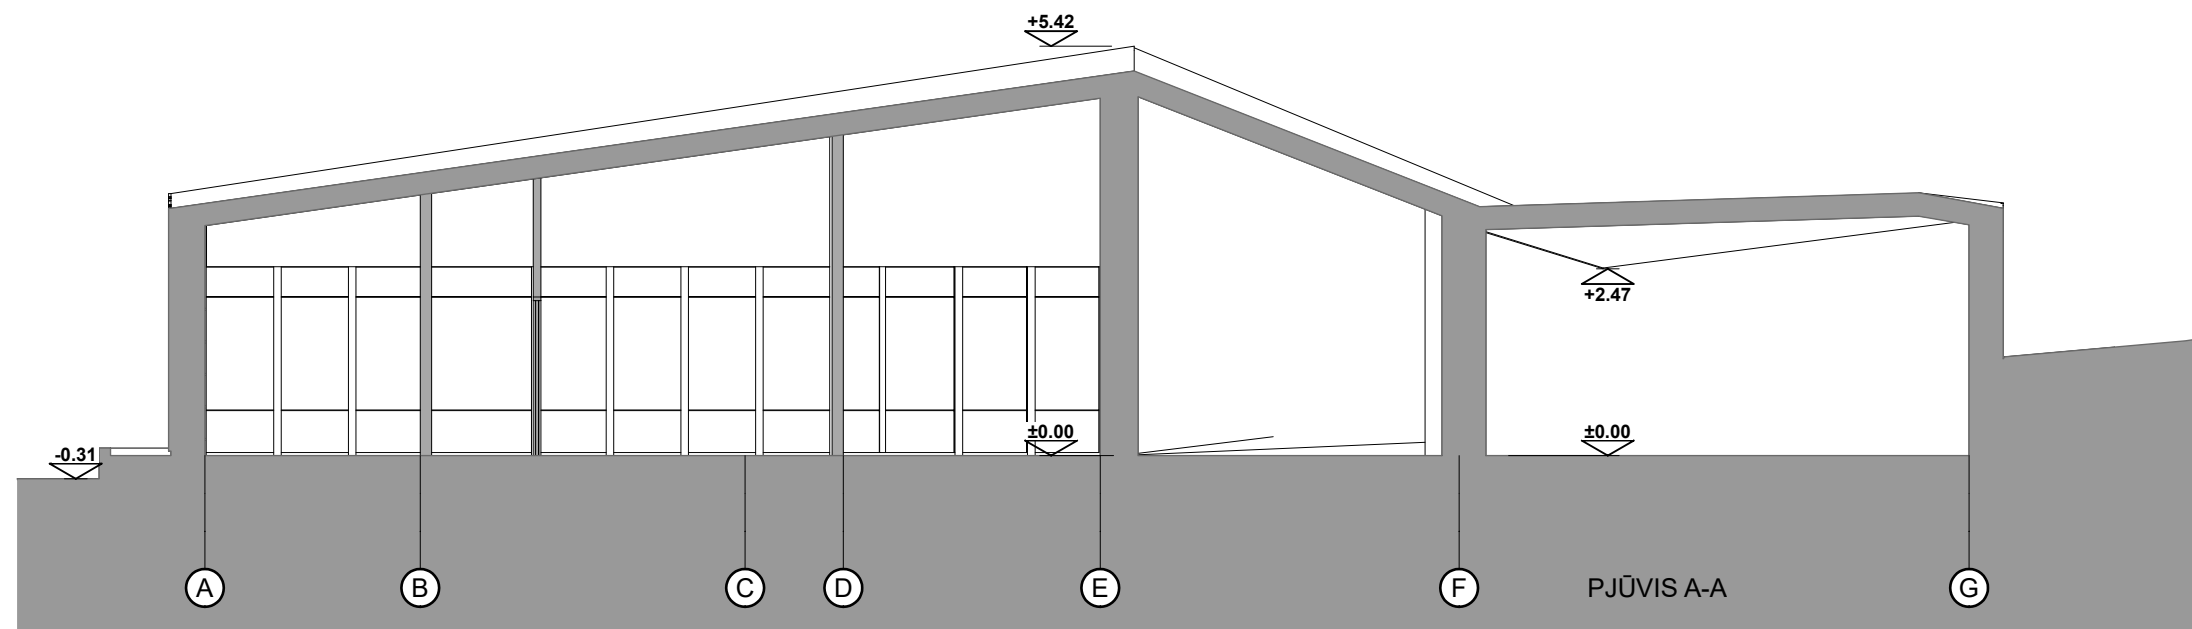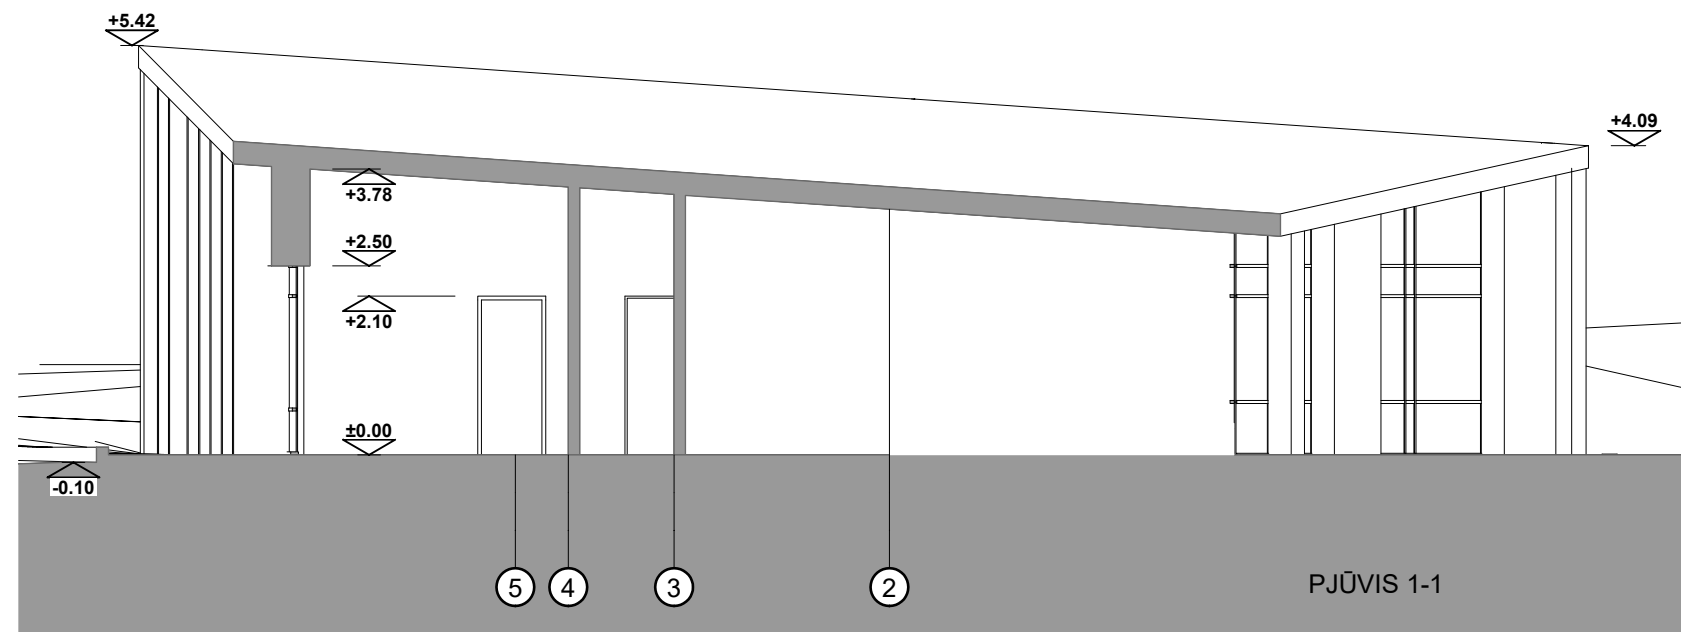



0	2021 11	PROJEKTINIAMS PASIŪLYMAMS		
LAIDA	IŠLEIDIMO DATA	LAIDOS STATUSAS, KEITIMO PRIEŽASTIS (JEI TAIKOMA)		
KVAL. PATV. DOK.NR	 Projektavimo studija "Archera" UAB, Jm. k. 303274162; Kęstužio 11, Telšiai. Tel: +370 605 95977		STATINIO PROJEKTO PAVADINIMAS Gyvenamosios paskirties (6.1.) pastato (unikalus Nr. 6894-9000-2019) Dariaus ir Girėno g. 12, Plungės m., rekonstravimo projektas, keičiant paskirtį į administracinę (7.2.) ir griauinant pagalbinio ūkio paskirties pastatus	
36929	PV	E. Narmontas	STATINIO NUMERIS IR PAVADINIMAS	
	PV asist.	A. Nagytė-Razminienė	Administracinės paskirties (7.2.) pastatas	
A 2083	PDV	E. Narmontas	DOKUMENTO PAVADINIMAS	
			Pjūviai 1-1, A-A M 1:100	
LT	STATYTOJAS IR (ARBA) UŽSAKOVAS V. D.		DOKUMENTO ŽYMUO 2021/38-PP.BR-04	Laida
				0
				Lapas
				1
				Lapų
				1

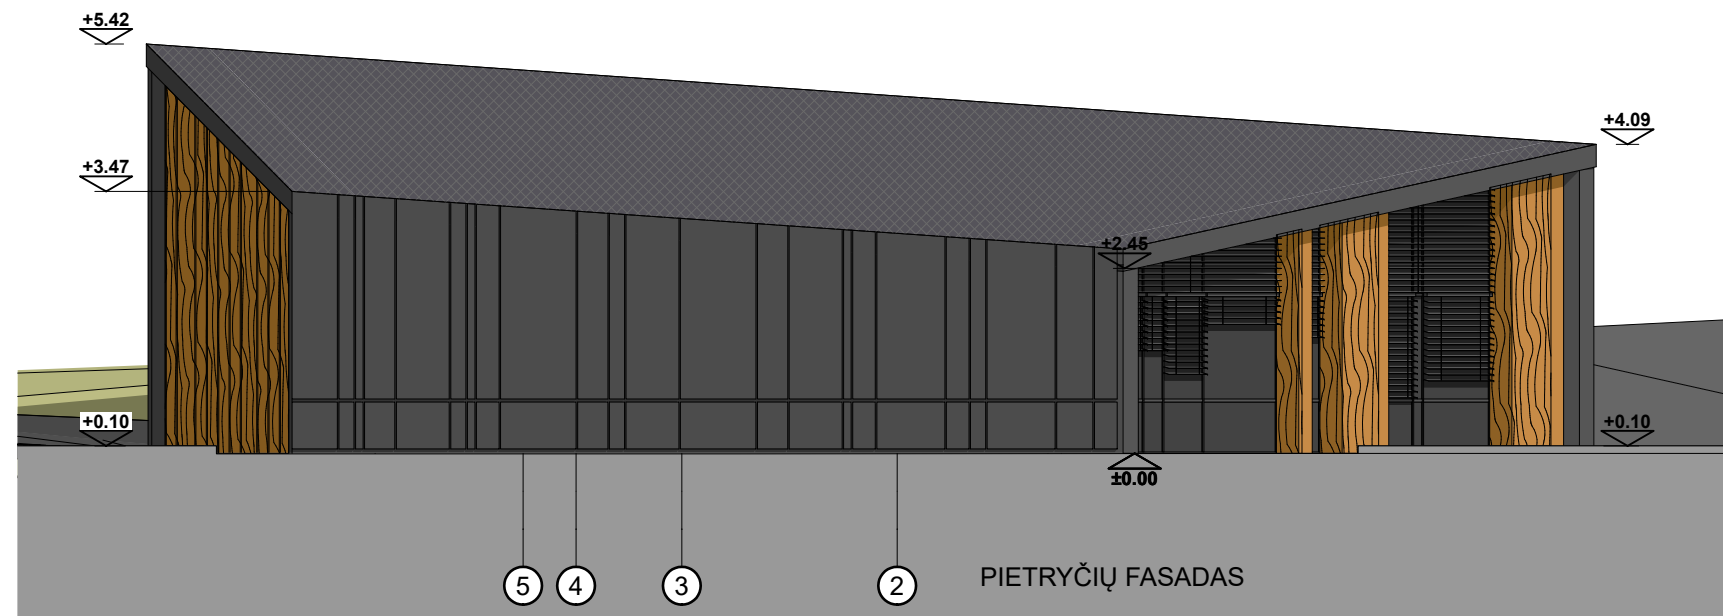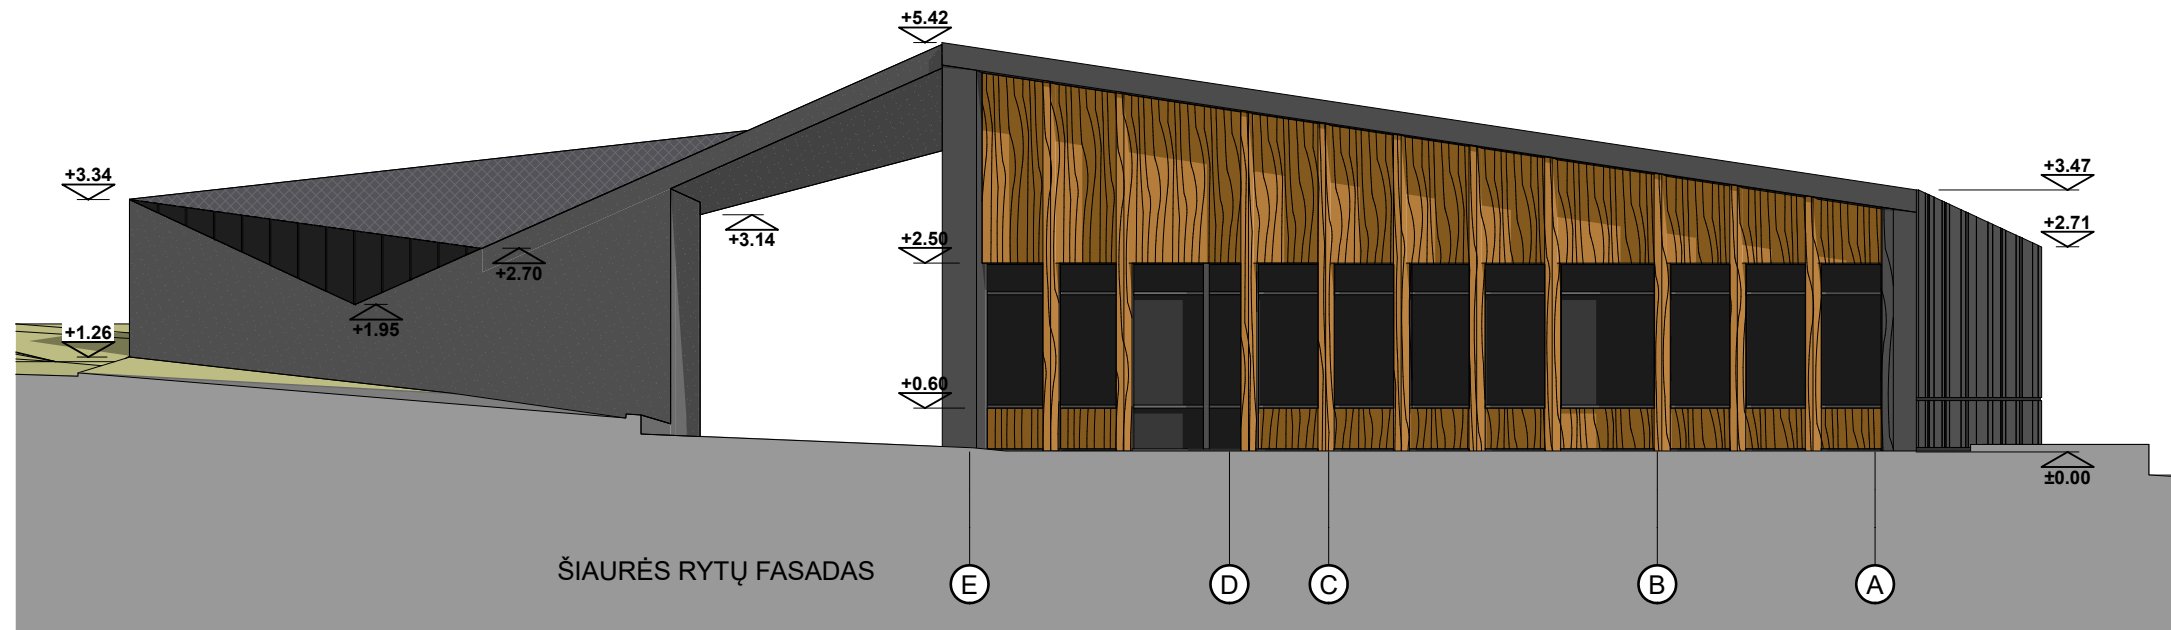

Bendras fasadų apdailos žiniaraštis

Žymuo	Pavadinimas
	HPL plokštės, medžio imitacijos. Spalva - artima RAL 8001
	HPL plokštės. Spalva - artima RAL 7024
	Stogo čerpelės su saulės moduliais. Spalva - RAL 7024
	Dekoratyvinis tinkas. Spalva - artima RAL 7048
	Langų ir durų rėmų spalva - RAL 7024


0	2021 11	PROJEKTINIAMS PASIŪLYMAMS		
LAIDA	IŠLEIDIMO DATA	LAIDOS STATUSAS, KEITIMO PRIEŽASTIS (JEI TAIKOMA)		
KVAL. PATV. DOK.NR		STATINIO PROJEKTO PAVADINIMAS Gyvenamosios paskirties (6.1.) pastato (unikalus Nr. 6894-9000-2019) Dariaus ir Girėno g. 12, Plungės m., rekonstravimo projektas, keičiant paskirtį į administracinę (7.2.) ir griauinant pagalbinio ūkio paskirties pastatus		
36929	PV E. Narmontas	STATINIO NUMERIS IR PAVADINIMAS Administracinės paskirties (7.2.) pastatas		
A 2083	PV asist. A. Nagytė-Razminienė	DOKUMENTO PAVADINIMAS Šiaurės Rytų ir Pietryčių fasadai M 1:100		
LT	STATYTOJAS IR (ARBA) UŽSAKOVAS V. D.	DOKUMENTO ŽYMUO 2021/38-PP.BR-05	Laida	Lapų
			0	1
			1	1

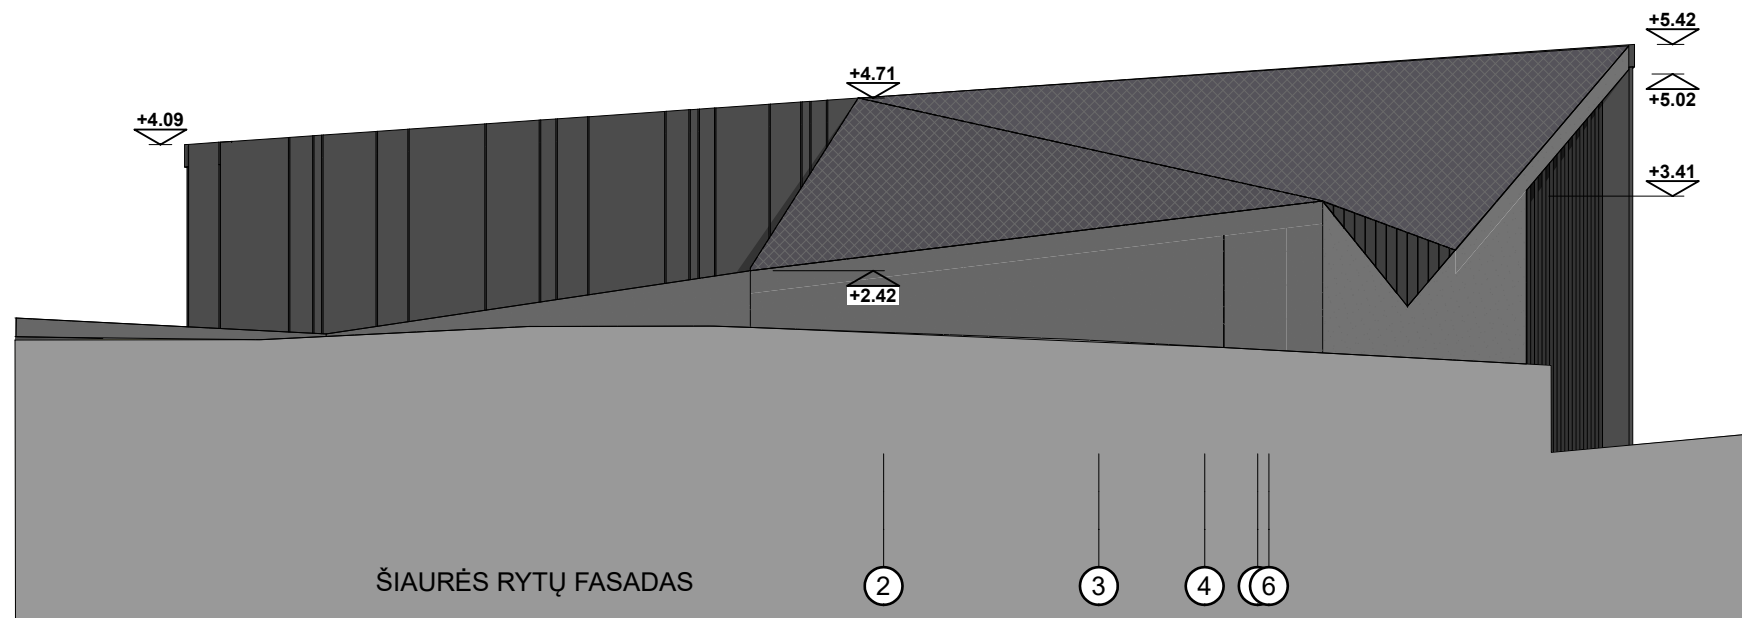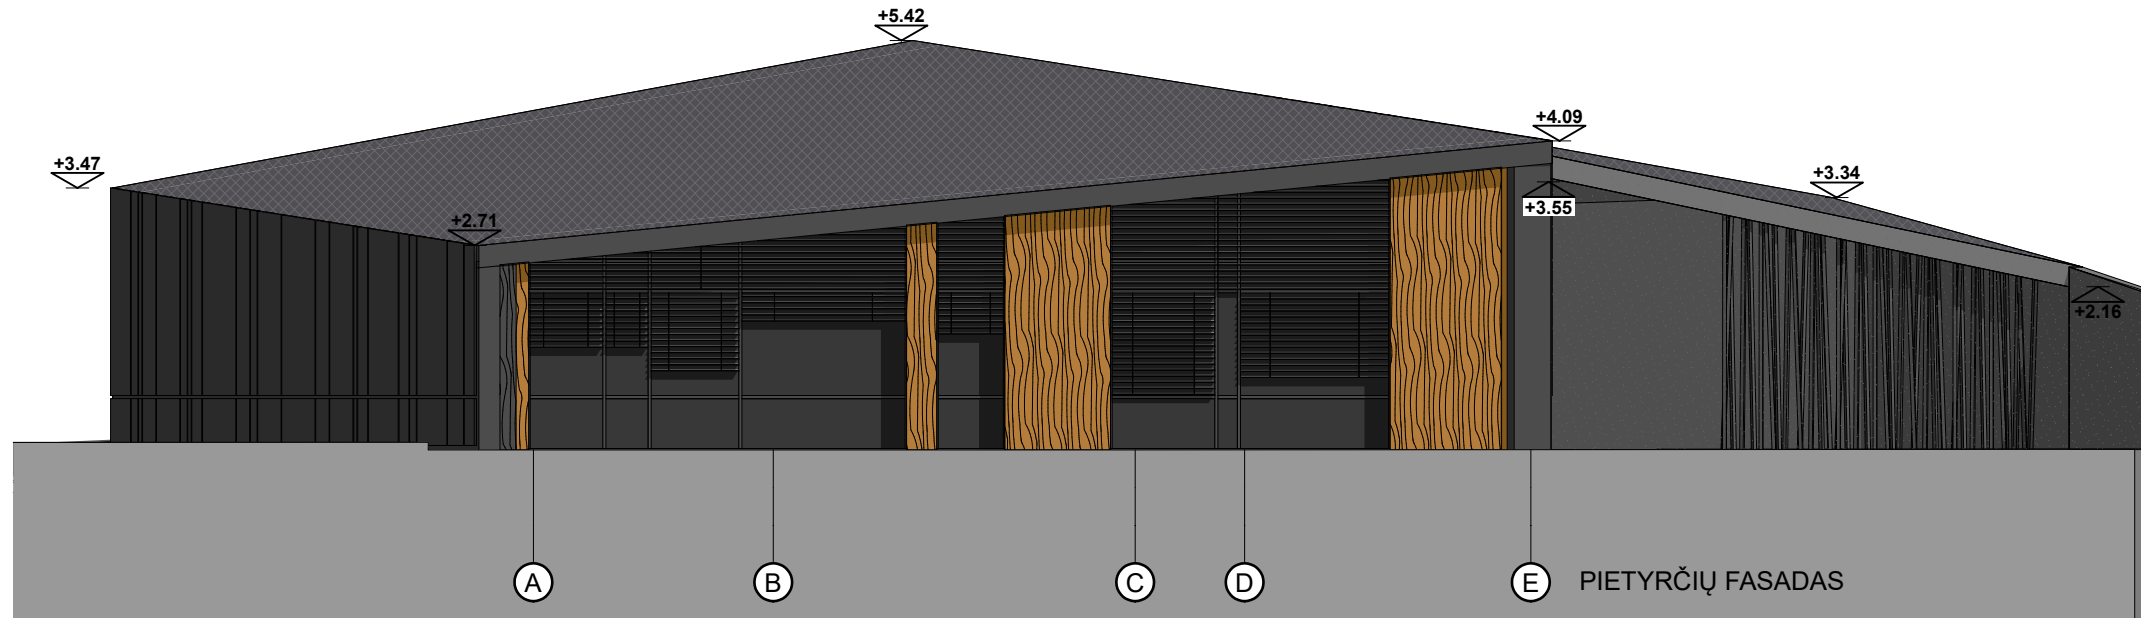


Bendras fasadų apdailos žiniaraštis

Žymuo	Pavadinimas
	HPL plokštės, medžio imitacijos. Spalva - artima RAL 8001
	HPL plokštės. Spalva - artima RAL 7024
	Profiliuota skarda. Spalva - RAL 7024
	Stogo čerpelės su saulės moduliais. Spalva - RAL 7024
	Dekoratyvinis tinkas. Spalva - artima RAL 7048
	Langų ir durų rėmų spalva - RAL 7024

0	2021 11	PROJEKTIŲ PASIŪLYMAMS		
LAIDA	IŠLEIDIMO DATA	LAIKOS STATUSAS, KEITIMO PRIEŽASTIS (JEI TAIKOMA)		
KVAL. PATV. DOK.NR	 Projektavimo studija "Archera", UAB, Jm. k. 303274162; Kęstučio 11, Telšiai. Tel: +370 605 95977	STATINIO PROJEKTO PAVADINIMAS Gyvenamosios paskirties (6.1.) pastato (unikalus Nr. 6894-9000-2019) Dariaus ir Girėno g. 12, Plungės m., rekonstravimo projektas, keičiant paskirtį į administracinę (7.2.) ir griauinant pagalbinio ūkio paskirties pastatus		
		36929 PV E. Narmontas PV asist. A. Nagytė-Razminienė	STATINIO NUMERIS IR PAVADINIMAS Administracinės paskirties (7.2.) pastatas	
A 2083	PDV E. Narmontas	DOKUMENTO PAVADINIMAS Pietryčių ir Šiaurės Rytų fasadas M 1:100		
LT	STATYTOJAS IR (ARBA) UŽSAKOVAS V. D.	DOKUMENTO ŽYMUO 2021/38-PP.BR-06		
		Laida	Lapas	Lapų
		0	1	1

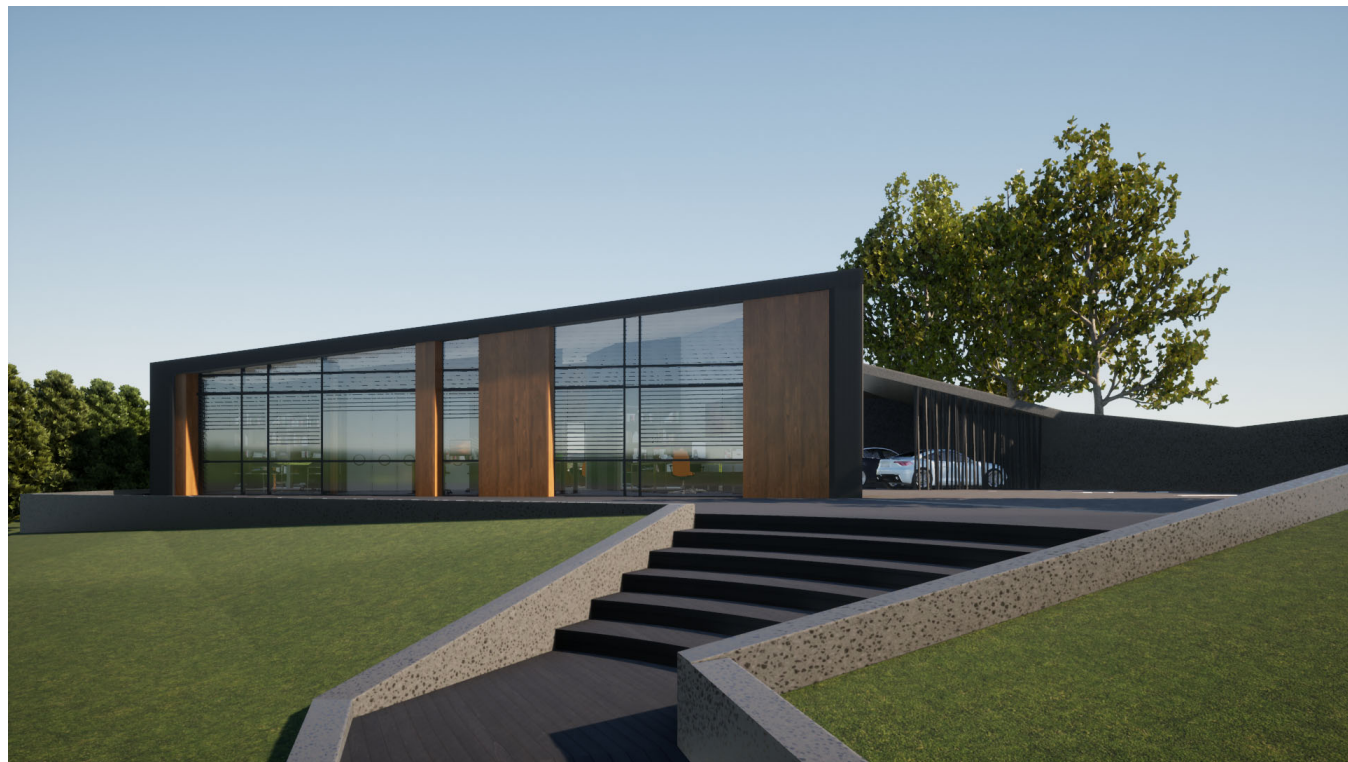

0	2021 11	PROJEKINIAMS PASIŪLYMAMS		
LAIDA	IŠLEIDIMO DATA	LAIDOS STATUSAS, KEITIMO PRIEŽASTIS (JEI TAIKOMA)		
KVAL. PATV. DOK.NR	 Projektavimo studija "Archera", UAB, Jm. k. 303274162; Kęstužio 11, Telšiai. Tel: +370 605 95977		STATINIO PROJEKTO PAVADINIMAS Gyvenamosios paskirties (6.1.) pastato (unikalus Nr. 6894-9000-2019) Dariaus ir Girėno g. 12, Plungės m., rekonstravimo projektas, keičiant paskirtį į administracinę (7.2.) ir griauinant pagalbinio ūkio paskirties pastatus	
36929	PV	E. Narmontas	STATINIO NUMERIS IR PAVADINIMAS Administracinės paskirties (7.2.) pastatas	
A 2083	PV asist.	A. Nagytė-Razminienė	DOKUMENTO PAVADINIMAS Vizualizacija	
	PDV	E. Narmontas	DOKUMENTO ŽYMUO 2021/38-PP.BR-07	
LT	STATYTOJAS IR (ARBA) UŽSAKOVAS V. D.		Lapas	Lapų
			1	1