
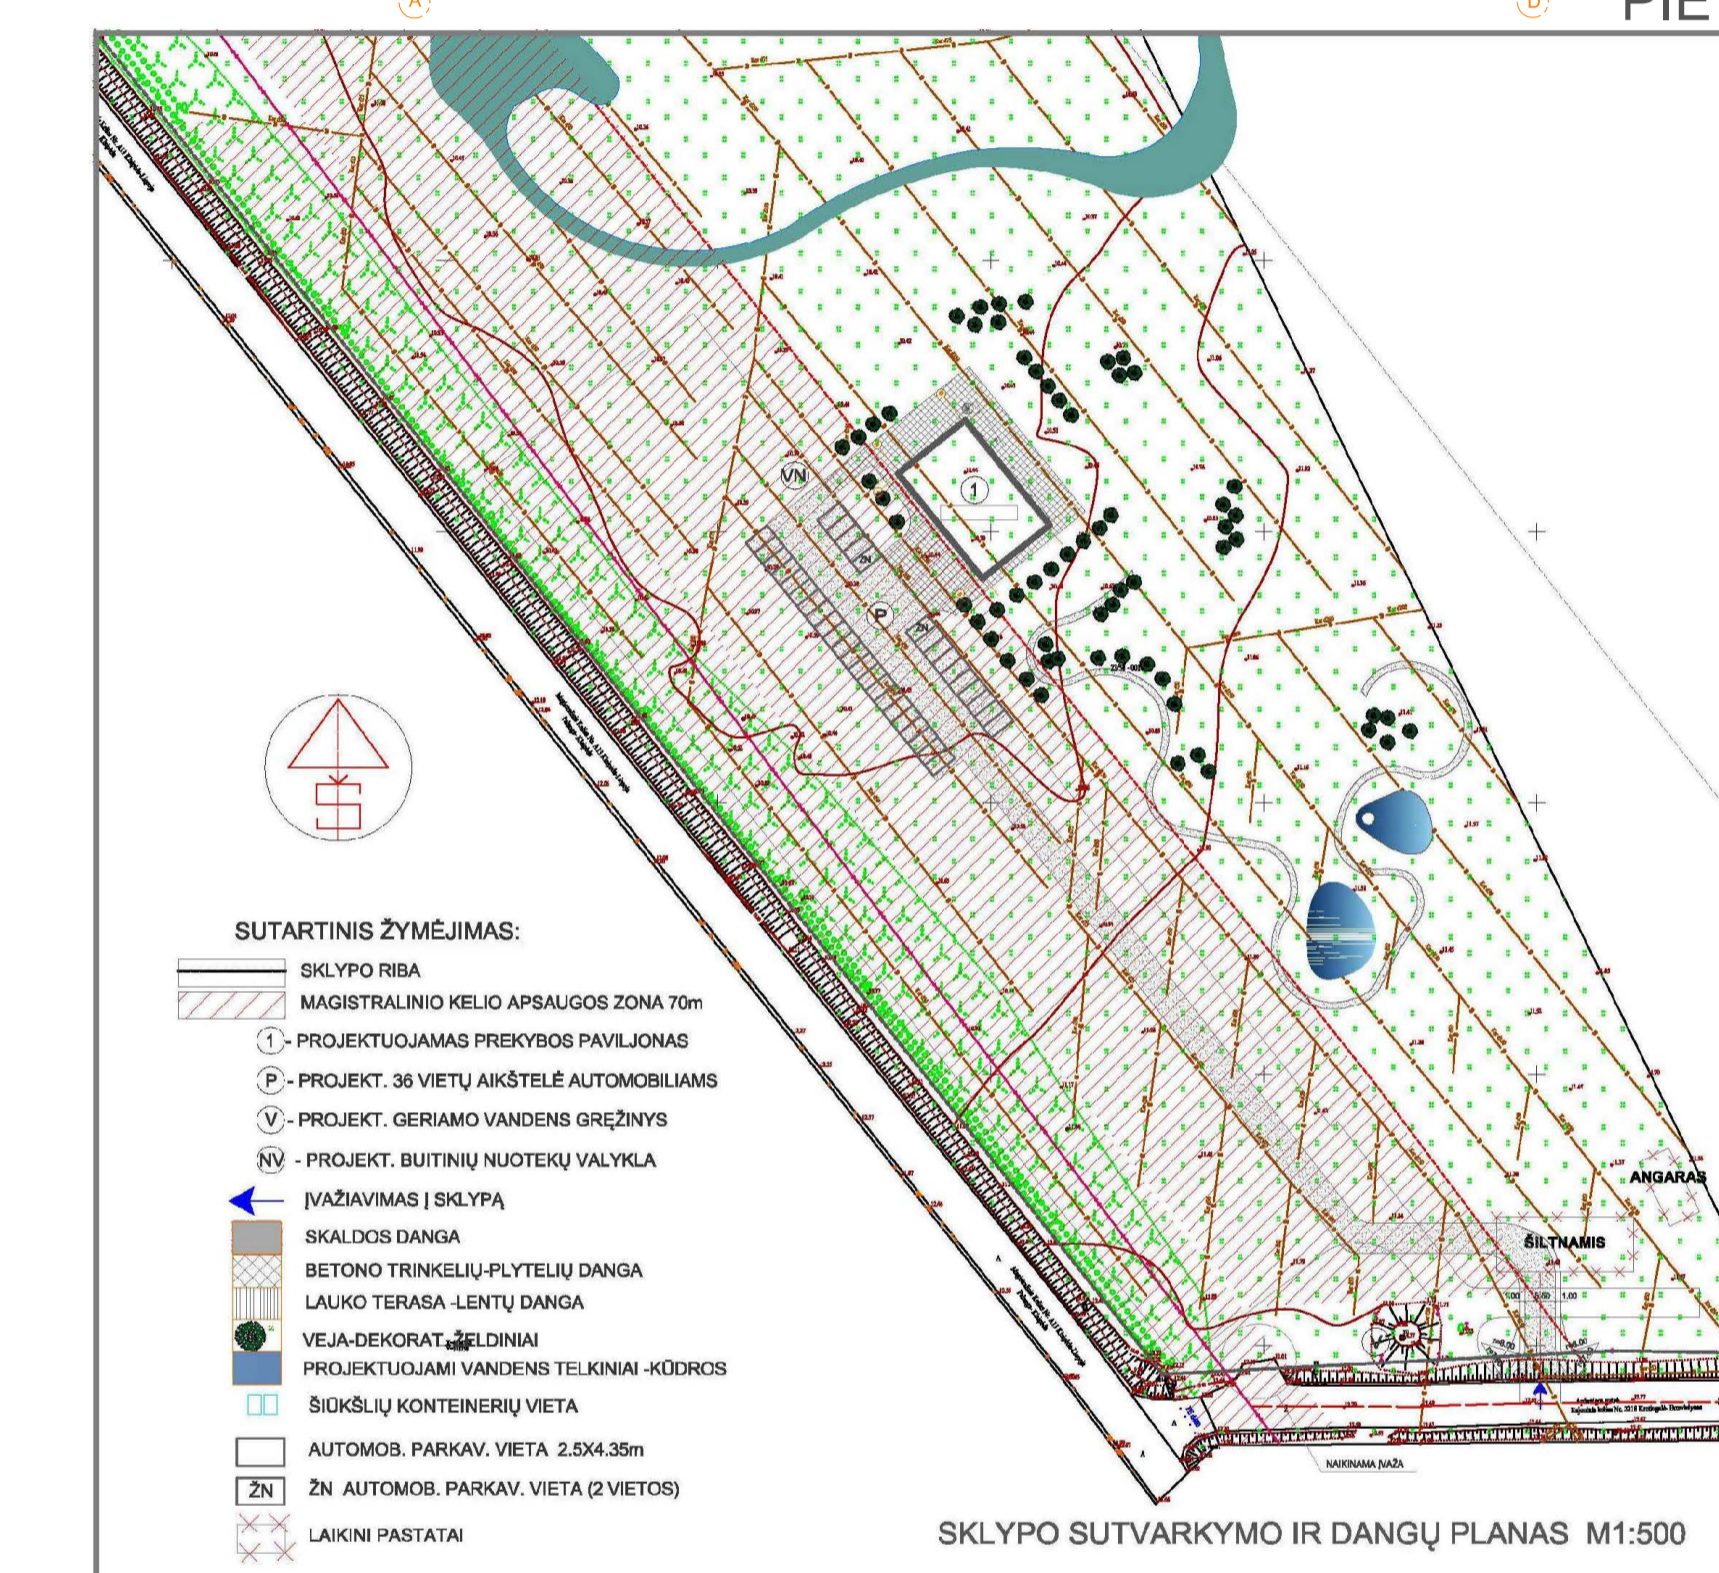
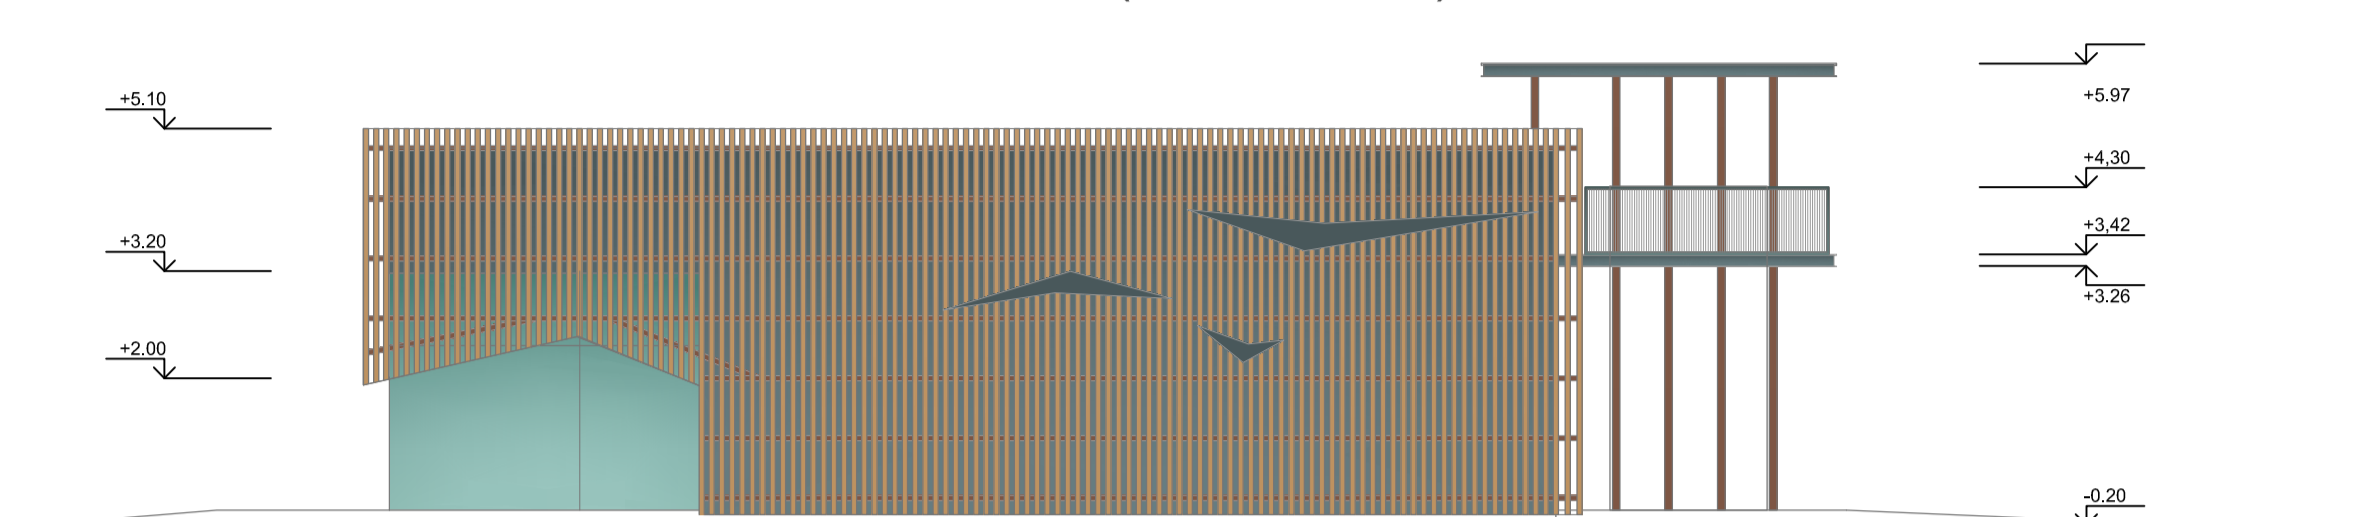


Patalpų eksplikacija

Nr.	Pavadinimas	Plotas
1-1	Vestibulius	36,04 m²
1-2	Apsaugos patalpa	5,20 m²
1-3	Administracijos kabinetas	10,40 m²
1-4	Buitinės patalpos	7,22 m²
1-5	San. mazgas ŽN	4,69 m²
1-6	San. mazgas	1,37 m²
1-7	San. mazgas	1,94 m²
1-8	Koridorius	1,80 m²
1-9	Sandėlys	60,84 m²
1-10	Dujų čij	87,00 m²
1-11	Įėj.	42,66 m²
1-12	Bendras koridorius	14,77 m²
1-13	San. mazgai	7,78 m²
1-14	San. mazgai	7,51 m²
1-15	San. mazgas ŽN	5,55 m²
1-16	San. mazgas ŽN	5,36 m²
1-17	Techninė patalpa	20,65 m²
1-18	Administracijos kabinetas	23,50 m²

Bendrieji rodikliai:

Nr.	Pavadinimas	Plotas
01	Bendras plotas	344,28 m²
02	Naudingas plotas	344,28 m²
03	Antžem. dalies tūris	1720m³
04	Užstatymo plotas	384 m²
05	Pagrindinis plotas	344,28 m²
06	Pagalbinis plotas	140,06m³
07	Aukštis nuo vid. planir. žemės pav.	5,20 m²
08	Sklypo plotas	12,200ha
09	Užstatymo tankis	0,31%
10	Užstatymo intensyvumas	0,28%

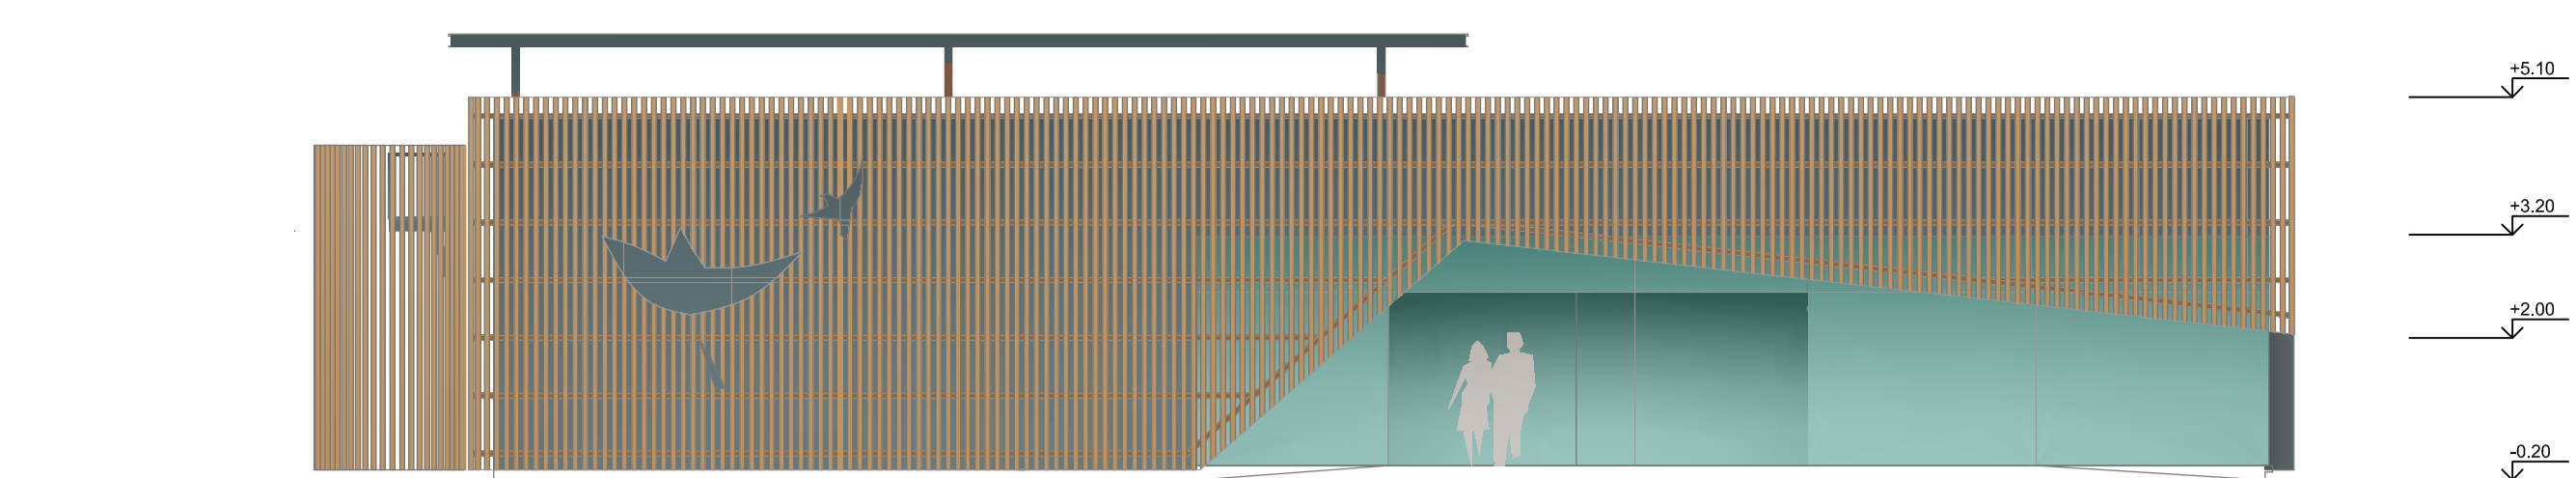

Žemės skl. paskirtis: kita
 Žemės skl. naud. būdas: vienbučių ir dvibučių gyvenamųjų pastatų teritorijos.
 Projektuotojas: **DI·ARCH** ARCHITEKTŲ BIŪRAS
 Projekto vadovas: Dalius Paliukaitis (A506)
 susipažinti su projektiniais pasiūlymais galima:
 savivaldybe@klaipedos-r.lt
 Pasiūlymus teikti:
 diarchas@gmail.com; mob.: +370 687151116; 8.00-17.00val.
 Viešas susirinkimas Zoom pltformoje 21.12.07 16.00val.
<https://us05web.zoom.us/j/7067836682?pwd=dXVFRXhOaWZ1OXR sWUwycEdvOVJJQT09>

PREKYBOS PASKIRTIES PASTATO APŽVALGOS G.2, LETŪKŲ KM., KRETINGALĖS SEN., KLAIPĖDOS RAJ., PROJEKTINIAI PASIŪLYMAI