

OBJEKTAS	VERŠIDĖ
PROJEKTO PAVADINIMAS	Kitos (fermų) paskirties pastato – veršidė su diendaržiu Dilbikių k., Ylakių sen., Skuodo r. sav. naujos statybos projektinis pasiūlymas
STATYTOJAS	V.Š.
STATINIŲ ADRESAS	Dilbikių k., Ylakių sen., Skuodo r. sav.
STADIJA	PROJEKTINIS PASIŪLYMAS
KATEGORIJA STATYBOS RŪŠIS NAUDOJIMO PASKIRTIS	NEYPATINGIEJI STATINIAI NAUJA STATYBA KITA (fermų)
Projektuotojas	UAB „LANIDA“
Projekto vadovas	Juozas Mitkus Atestato Nr. 38713
Architektas	Vilius Raicevičius Atestato Nr. A 1445
PROJEKTO NUMERIS	0601-S PP
PROJEKTO LAIDA	0
DATA	2021

TEKSTINIŲ DOKUMENTŲ SUDĖTIES ŽINIARAŠTIS

1. BENDRIEJI STATINIŲ RODIKLIAI

Pavadinimas	Mato vnt.	Kiekis	Pastabos
1. Sklypas, kadastrinis Nr. 7566/0004:38			
1.1. Sklypo plotas t.p. užstatyta teritorija	m ²	30940 3137	
1.2. Sklypo užstatymo intensyvumas	%	7	
1.3. Sklypo užstatymo tankumas	%	7	
2. Pastatai			
Veršidė 01			
2.1. Bendras plotas	m ²	1281,60	
2.2. Naudingas plotas	m ²	1281,60	
2.3. Pastato tūris	m ³	6332	
2.4. Pastato aukštų skaičius	vnt.	1	
2.5. Pastato aukštis	m	6,17	
2.6. Užstatymo plotas	m ²	1316	
2.7. Energinio naudingumo klasė			nenustatinėjama
2.8. Akustinio komforto sąlygų klasė			nenustatinėjama
2.9. Atsparumo ugniai laipsnis		III	
3. Sklype esantys statiniai			
Silosinė			
3.1. Bendras plotas	m ²	934	
3.2. Užstatytas plotas	m ²	934	

Projekto vadovas **Juozas Mitkus**



2. AIŠKINAMASIS RAŠTAS

Statybos vieta – Dilbikių k., Ylakių sen., Skuodo r. sav.

Statybos rūšis – nauja statyba

Statinio paskirtis – Kita (fermų)

Statinių kategorija – neypatingieji statiniai.

Žemės sklypas

Pagal VĮ RC išrašą Žemės ūkio paskirties žemės sklypas 3,0940 ha ploto. Sklypo kadastrinis Nr.7566/0004:38 Vižančių k.v.

Aplinka

Sklypas randasi ne gyvenvietės teritorijoje, su statytojo inž. statiniais ir gretimame sklype ūkininko ferma. Ribojasi su kitais žemės sklypais. Įvažiavimas į sklypą esamas. Sklypo higieninė ir ekologinė situacija gera.

Esama padėtis

Sklype statinių yra. Saugotinių medžių nėra.

Sklype yra nustatytų apsaugos zonų.

Planuojamų statinių sąrašas

Projektuojama:

- Kitos(fermų) paskirties (7.18) gilaus mėšlo pastatas-veršidė su diendaržiu iki 150 galvijų prieaugliui laikyti. Statinys neypatingasis, nauja statyba.

Priešprojektinių siūlymų sprendimai


Suprojektuoti veršidę su diendaržiu bendrą 24,2m x54,4m išmatavimų (pastato aukštis 6,17m), prieauglio laikymui.

Pamatai g/b

3. BRĖŽINIAI


DOKUMENTO ŽYMĖJIMAS	LAPAS	LAPŲ	LAIDA
0601-S PP-BD.B	1	1	0

PJŪVIS M1:100

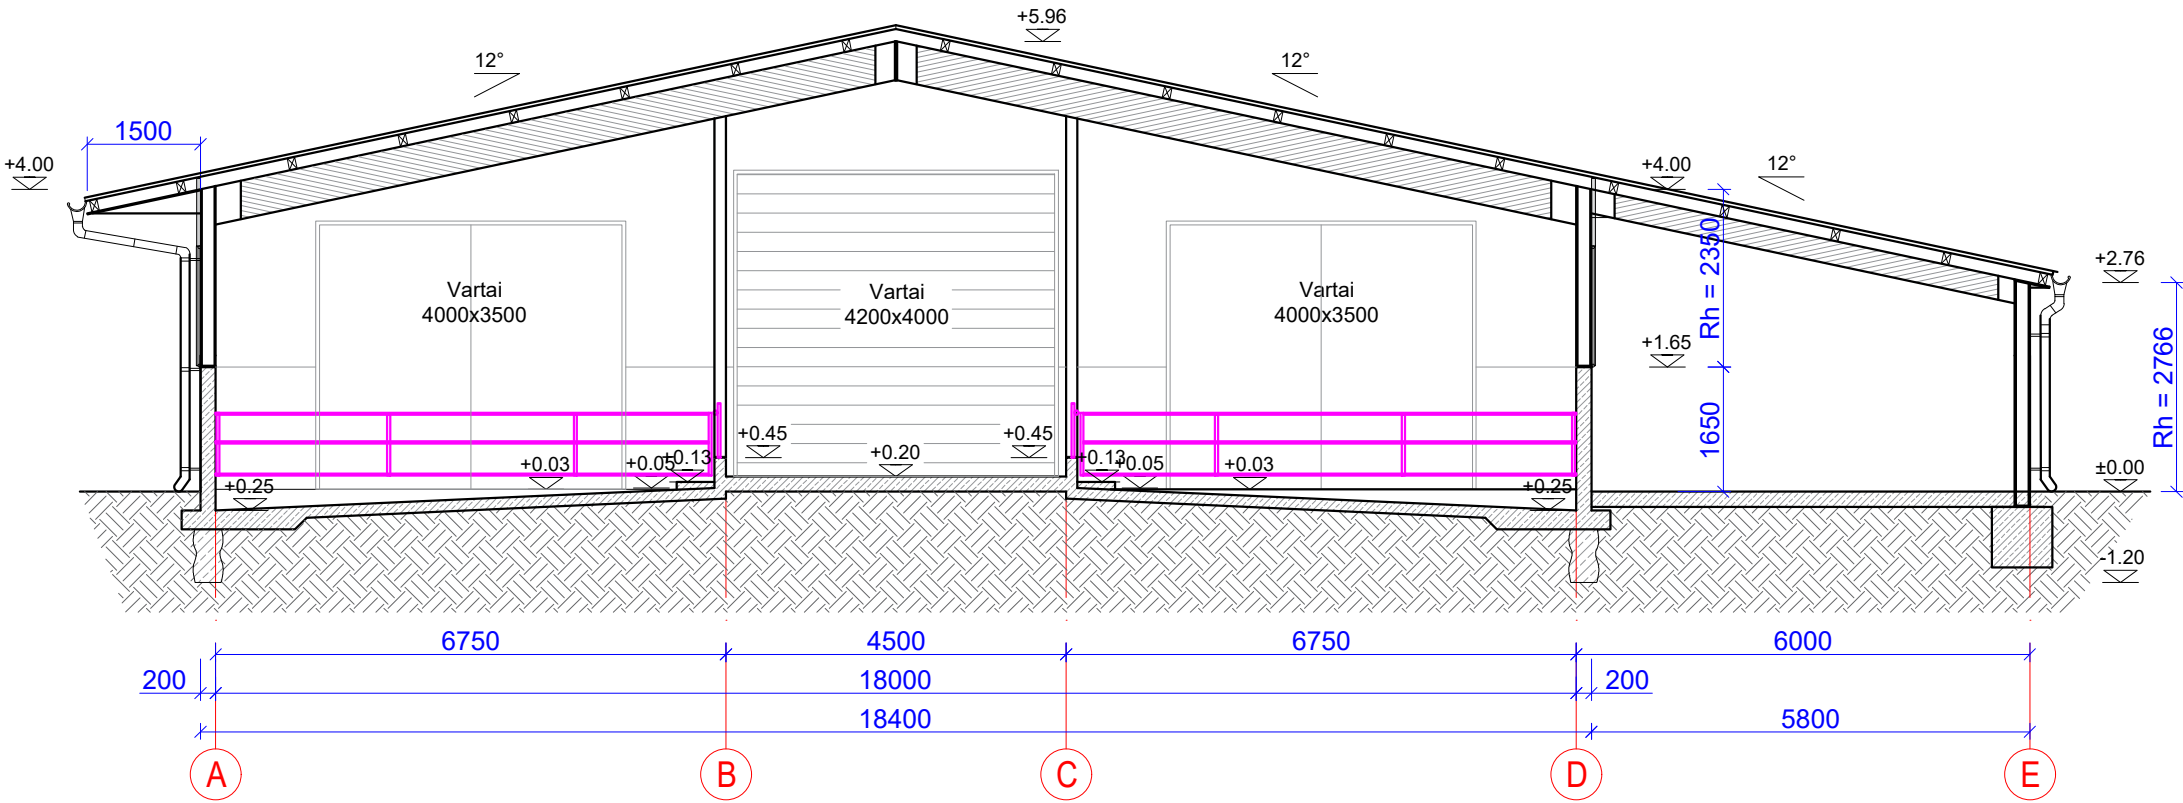


0	2021	PROJEKTINIS PASIŪLYMAS			
LAIDA	IŠLEIDIMO DATA	LAIDOS STATUSAS			
KVALIF. PATVR. DOK. NR.	 UAB "LANIDA" Įm.k.141235597 www.lanida.lt	STATINIO PROJEKTO PAVADINIMAS: KITOS (FERMŲ) PASKIRTIES PASTATO - VERŠIDĖS SU DIENDARŽIU DILBIKIŲ K., YLAKIŲ SEN., SKUODO R. SAV. NAUJOS STATYBOS PROJEKTINIS PASIŪLYMAS			

FASADAS 1-10 M1:150

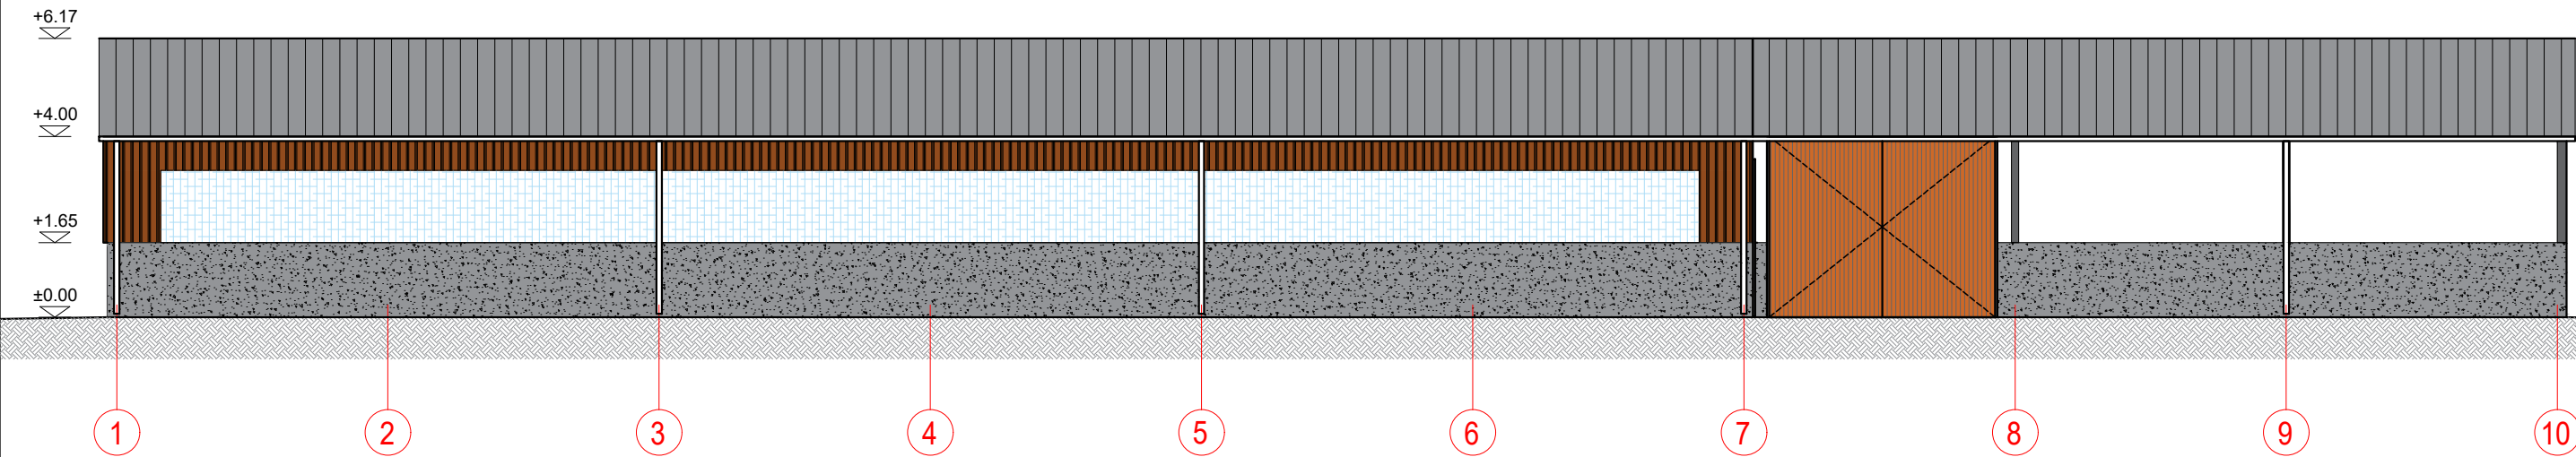


FASADAS A-E M1:150

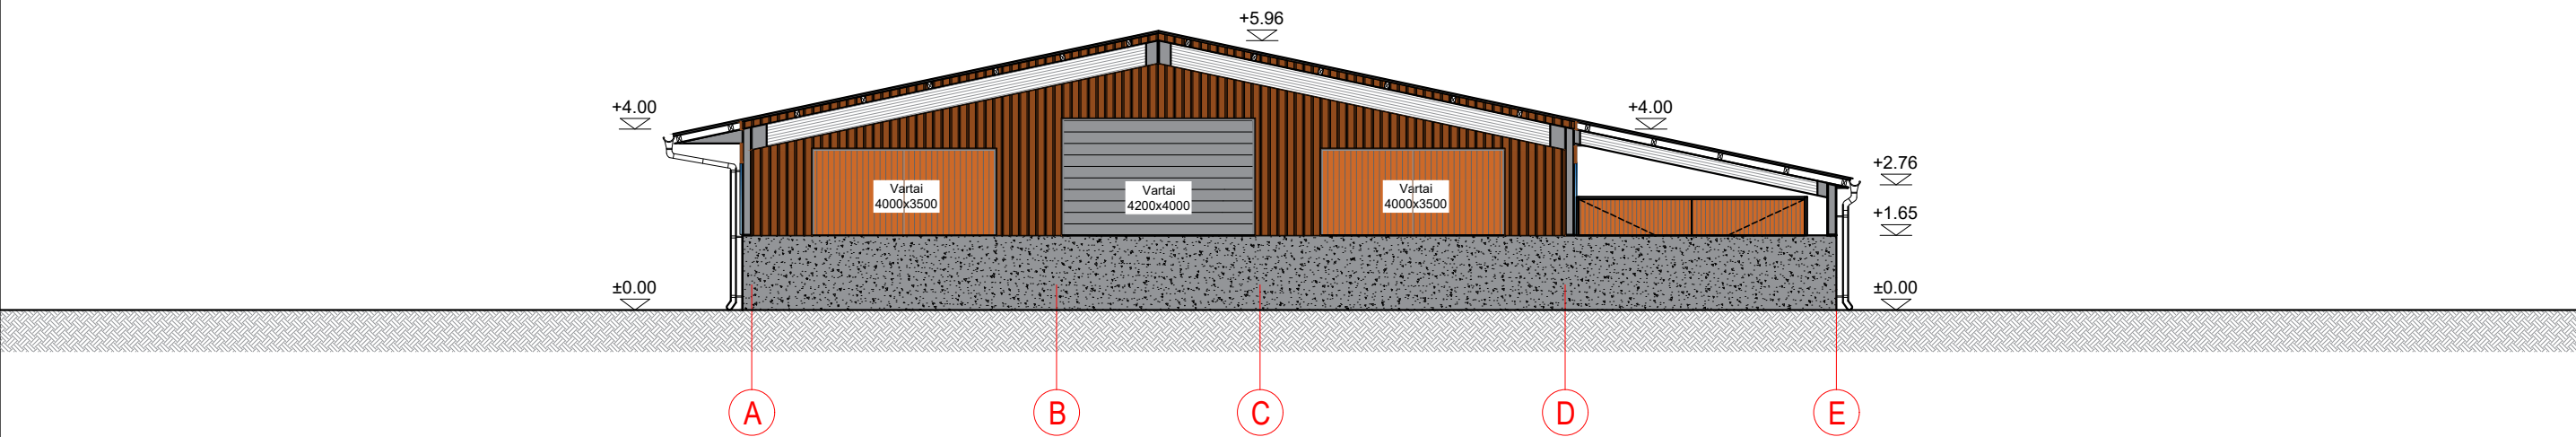


SUTARTINIAI ŽYMĖJIMAI	
Žymėjimas	Pavadinimas
	Stogas (šiferio lakštai)
	Sienos (medinės lentos)
	Žaliuzės
	G/b cokolis

0	2021	PROJEKTINIS PASIŪLYMAS			
LAIDA	IŠLEIDIMO DATA	LAIDOS STATUSAS			
KVALIF. PATVR. DOK. NR.		UAB "LANIDA" Įm.k.141235597 www.lanida.lt	STATINIO PROJEKTO PAVADINIMAS: KITOS (FERMŲ) PASKIRTIES PASTATO - VERŠIDĖS SU DIENDARŽIU DILBIKIŲ K., YLAKIŲ SEN., SKUODO R. SAV. NAUJOS STATYBOS PROJEKTINIS PASIŪLYMAS		
38713	PV	JUOZAS MITKUS	STATINIO NUMERIS IR PAVADINIMAS: 01 VERŠIDĖ		
31117	SK PDV	JUOZAS MITKUS	DOKUMENTO PAVADINIMAS:		LAIDA
A 1445	ARCH.	VILIUS RAICEVIČIUS	FASADAI		0

FASADAS 1-10 M1:150

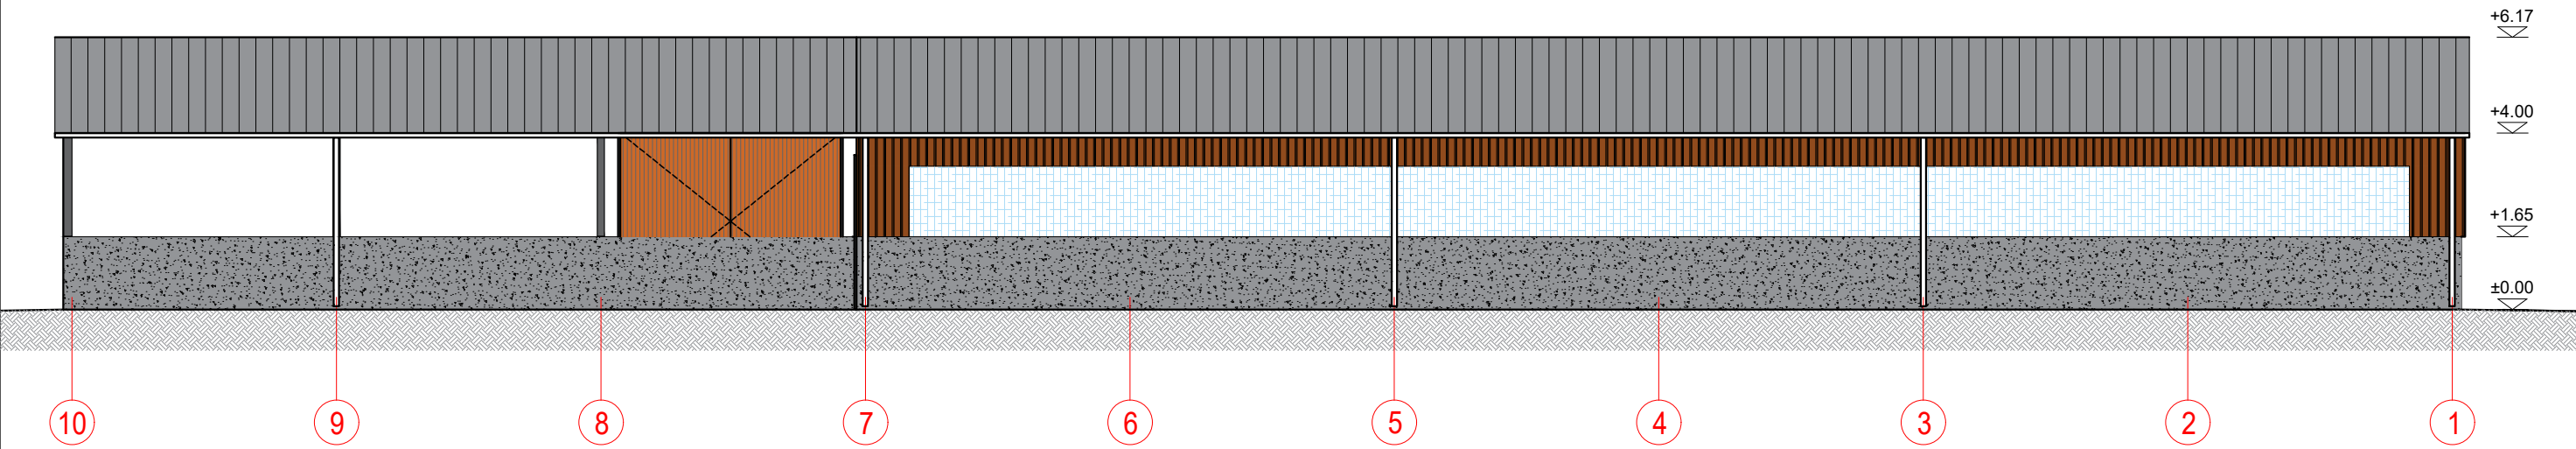



FASADAS E-A M1:150

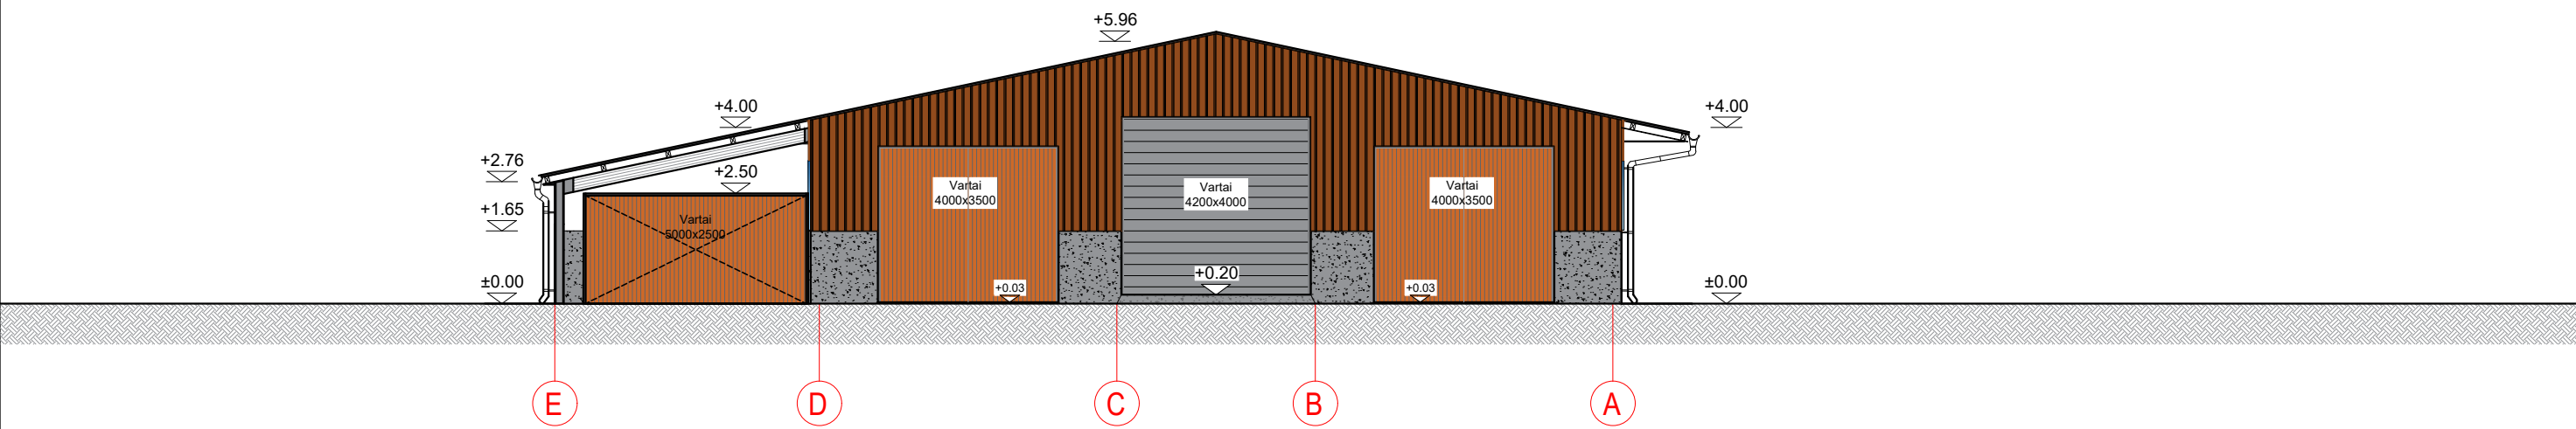

SUTARTINIAI ŽYMĖJIMAI	
Žymėjimas	Pavadinimas
	Stogas (šiferio lakštai)
	Sienos (medinės lentos)
	Žaliuzės
	G/b cokolis

0	2021	PROJEKTINIS PASIŪLYMAS			
LAIDA	IŠLEIDIMO DATA	LAIDOS STATUSAS			
KVALIF. PATVR. DOK. NR.		UAB "LANIDA" Įm.k.141235597 www.lanida.lt	STATINIO PROJEKTO PAVADINIMAS: KITOS (FERMŲ) PASKIRTIES PASTATO - VERŠIDĖS SU DIENDARŽIU DILBIKIŲ K., YLAKIŲ SEN., SKUODO R. SAV. NAUJOS STATYBOS PROJEKTINIS PASIŪLYMAS		
38713	PV	JUOZAS MITKUS	STATINIO NUMERIS IR PAVADINIMAS: 01 VERŠIDĖ		
31117	SK PDV	JUOZAS MITKUS	DOKUMENTO PAVADINIMAS:		LAIDA
A 1445	ARCH.	VILIUS RAICEVIČIUS			

4. SKLYPO PLANAS

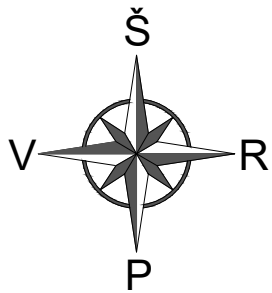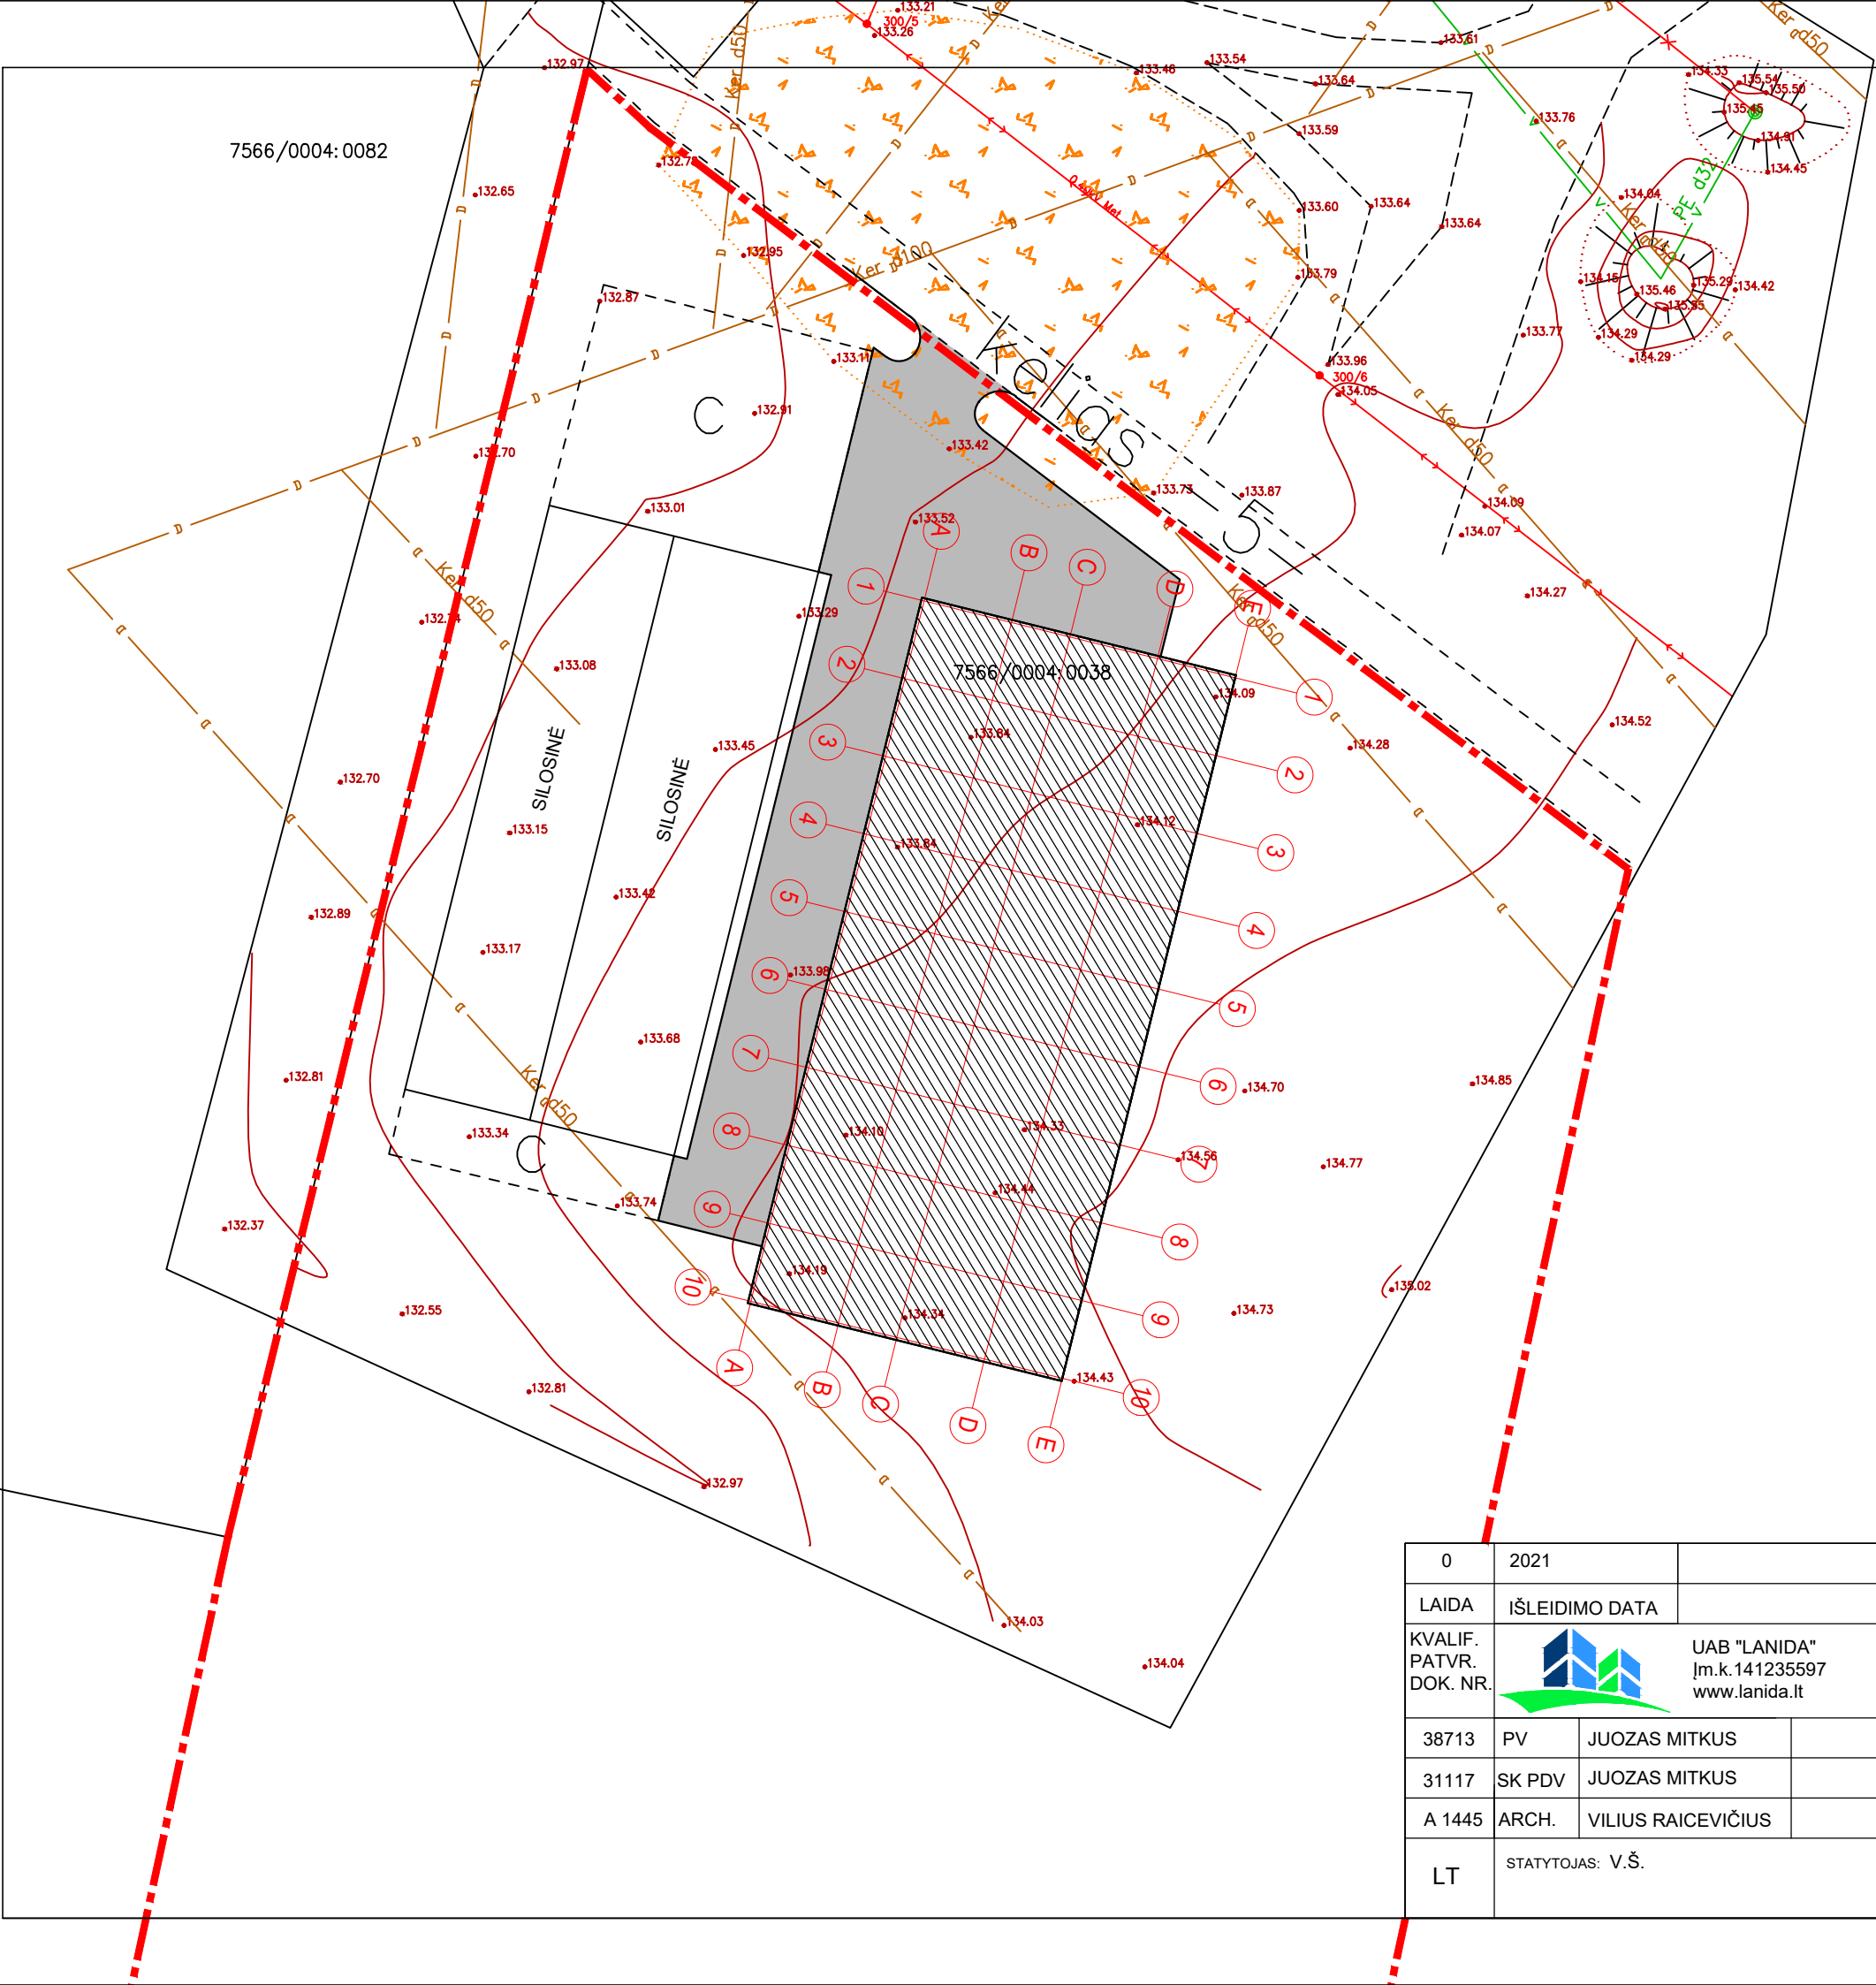

PAGRINDINIAI SKLYPO IR PASTATO RODIKLIAI		
Rodiklio pavadinimas	Kiekis	Vnt.
Sklypas		
Sklypo plotas	30940	m²
Užstatyta teritorija	3137	
Užstatymo tankis	7	%
Užstatymo intensyvumas	7	%
Veršidė 01		
Bendras plotas	1281,60	m²
Naudingas plotas	1281,60	m²
Pastato tūris	6332	m³
Pastato aukštis	6,17	m
Užstatymo plotas	1316	m²

SUTARTINIAI ŽYMĖJIMAI	
Žymėjimas	Pavadinimas
	Projektuojamas pastatas
	Sklypo riba

0	2021	PROJEKTINIS PASIŪLYMAS			
LAIDA	IŠLEIDIMO DATA	LAIDOS STATUSAS			
KVALIF. PATVR. DOK. NR.	 UAB "LANIDA" Įm.k.141235597 www.lanida.lt	STATINIO PROJEKTO PAVADINIMAS: KITOS (FERMŲ) PASKIRTIES PASTATO - VERŠIDĖS SU DIENDARŽIU DILBIKIŲ K., YLAKIŲ SEN., SKUODO R. SAV. NAUJOS STATYBOS PROJEKTINIS PASIŪLYMAS			
38713	PV	JUOZAS MITKUS		STATINIO NUMERIS IR PAVADINIMAS: <	