



PIRTIS NR.1

VAKARINIS FASADAS M 1:75

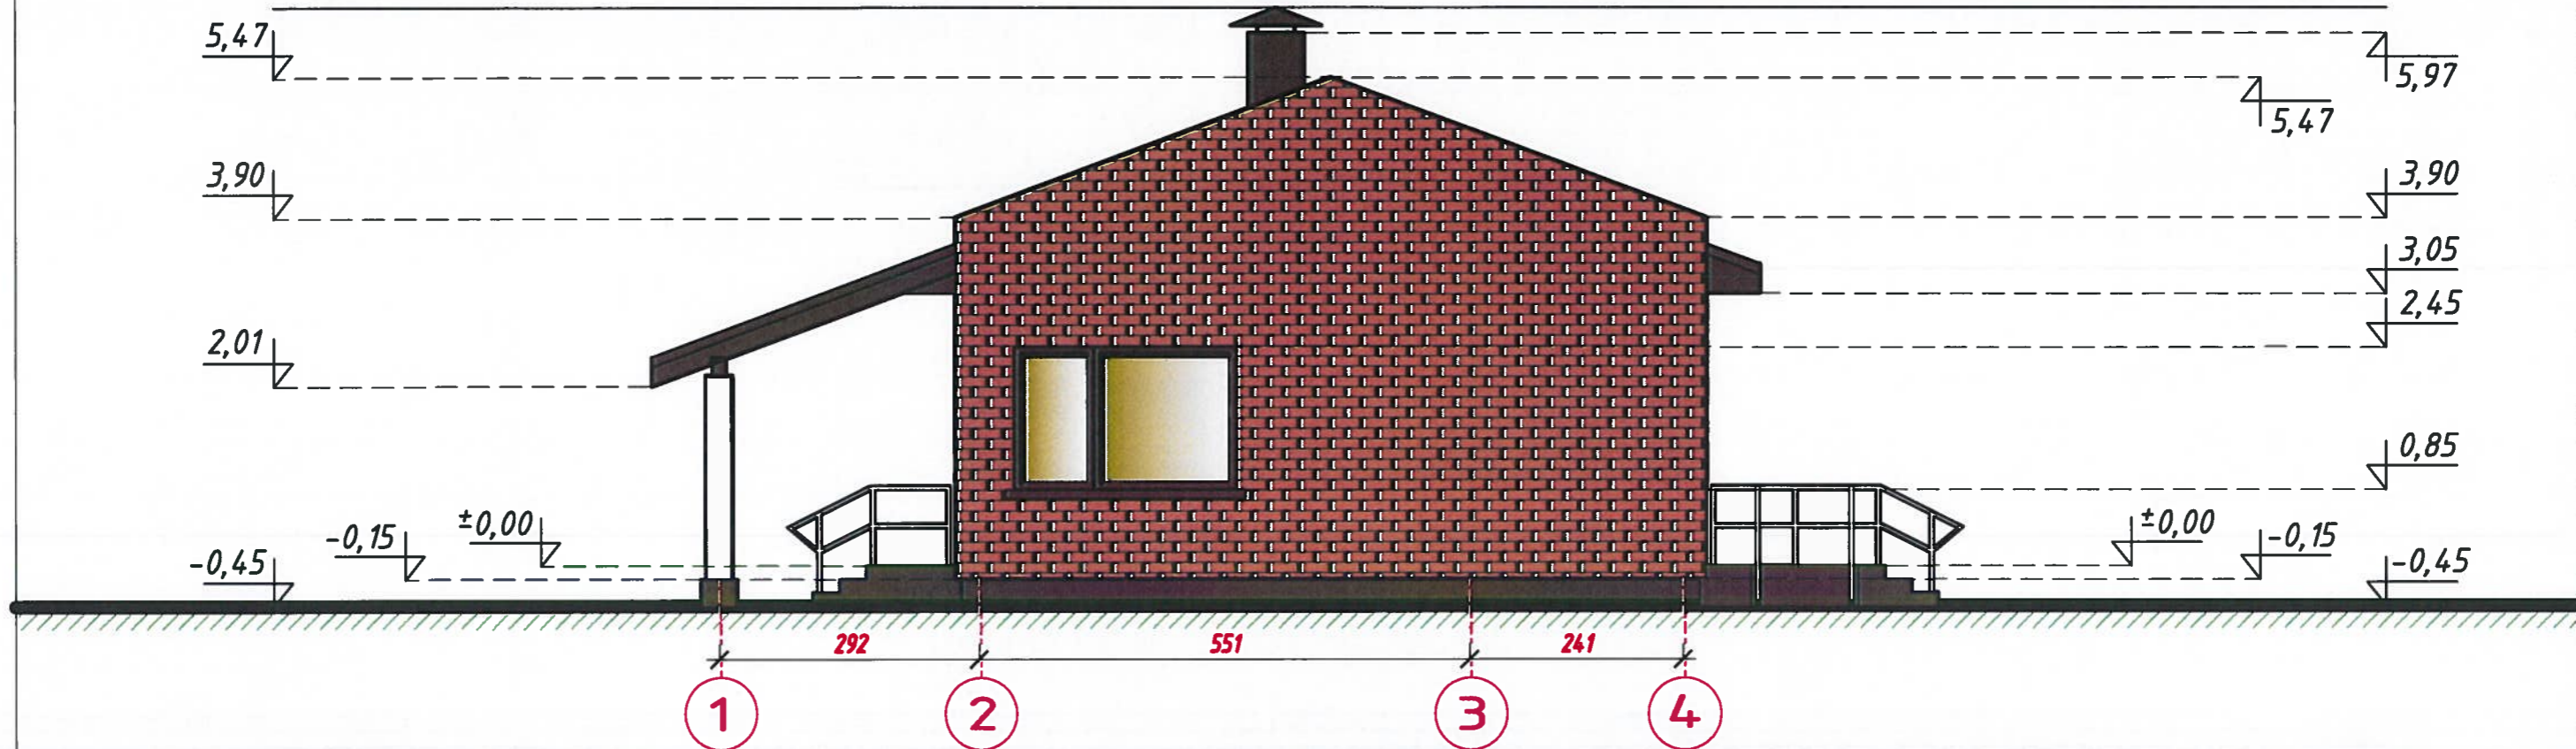

PIRTIS NR.2

VAKARINIS FASADAS M 1:75

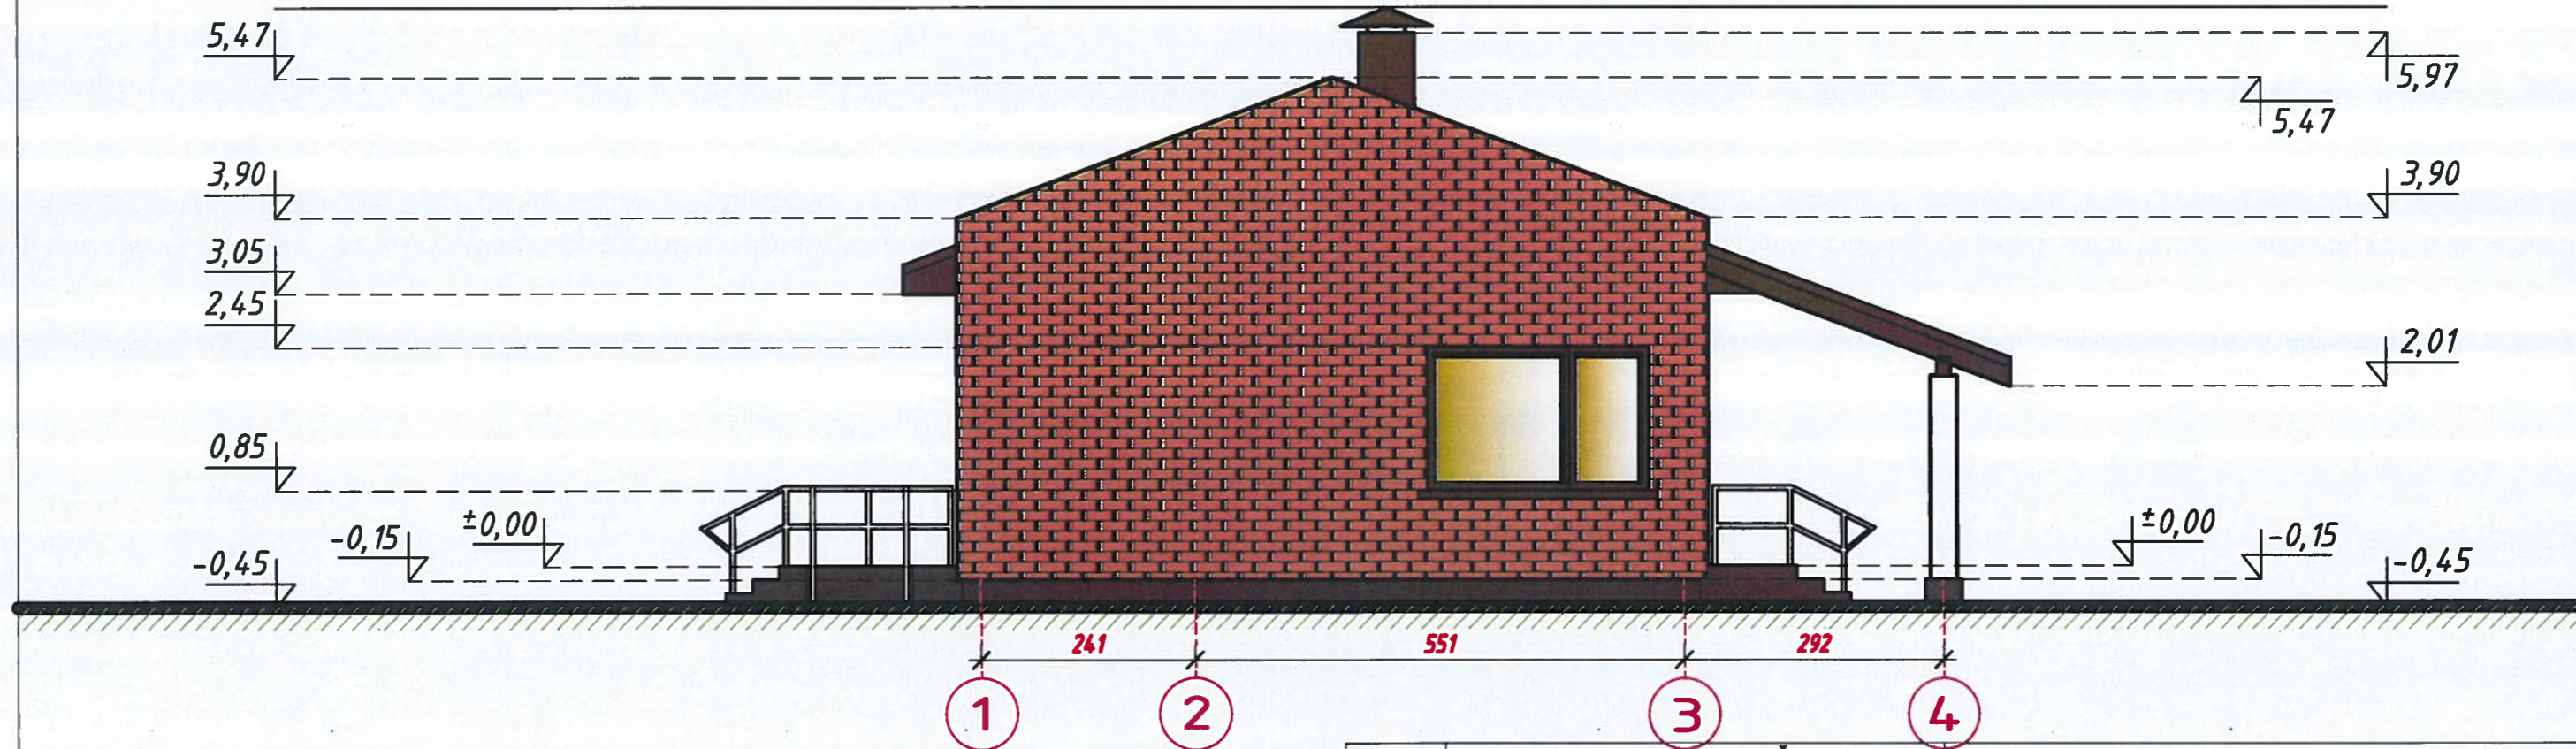


- 1 PAMATAI (apdaila dekoratyvinis tinkas, rudos spalvos)
- 2 LAIPTAI (apdaila plytelės, rudos spalvos)
- 3 SIENOS (dekoratyvinis tinkas, baltos spalvos)
- 4 SIENOS (klinkerinės apdailos plytelės, rusvos spalvos)
- 5 DURYS (plastikinės, rudos spalvos)
- 6 LANGAI (plastikiniai, rudos spalvos)
- 7 STOGAS (Čerpių danga, molio spalvos)
- 8 VĖJALENTĖS (rudos spalvos)

Atestato Nr.	PROJEKTUOTOJAS : D. GIMŽAUSKAS		Projekto pavadinimas : Paslaugų paskirties pastato			
	IND. VEIKLOS VYKDYMO PAŽYMA NR. 697220 Architektūros veikla, kodas - 711100		(dvių pirčių), Kretingos r. sav., Žalgirio sen., Jokūbavo k., Ažuolų g. 21 statybos projektas			
A 379	PV	J. Akelaitytė -	2021	Brėžinys :		Laida
A 379	Architektė	Švėgždienė		PIRTIS NR. 1 VAKARINIS FASADAS M 1:75 PIRTIS NR. 2 VAKARINIS FASADAS M 1:75		0
MKU Nr. 001603	Architektas	D. Gimžauskas	Etapas		Dalis	Stadija
Statytojas :			V. M.		Projekto Nr.	Lapas
					SA	PP
					36	30.
						39.


PIRTIS NR.1

RYTINIS FASADAS M 1:75

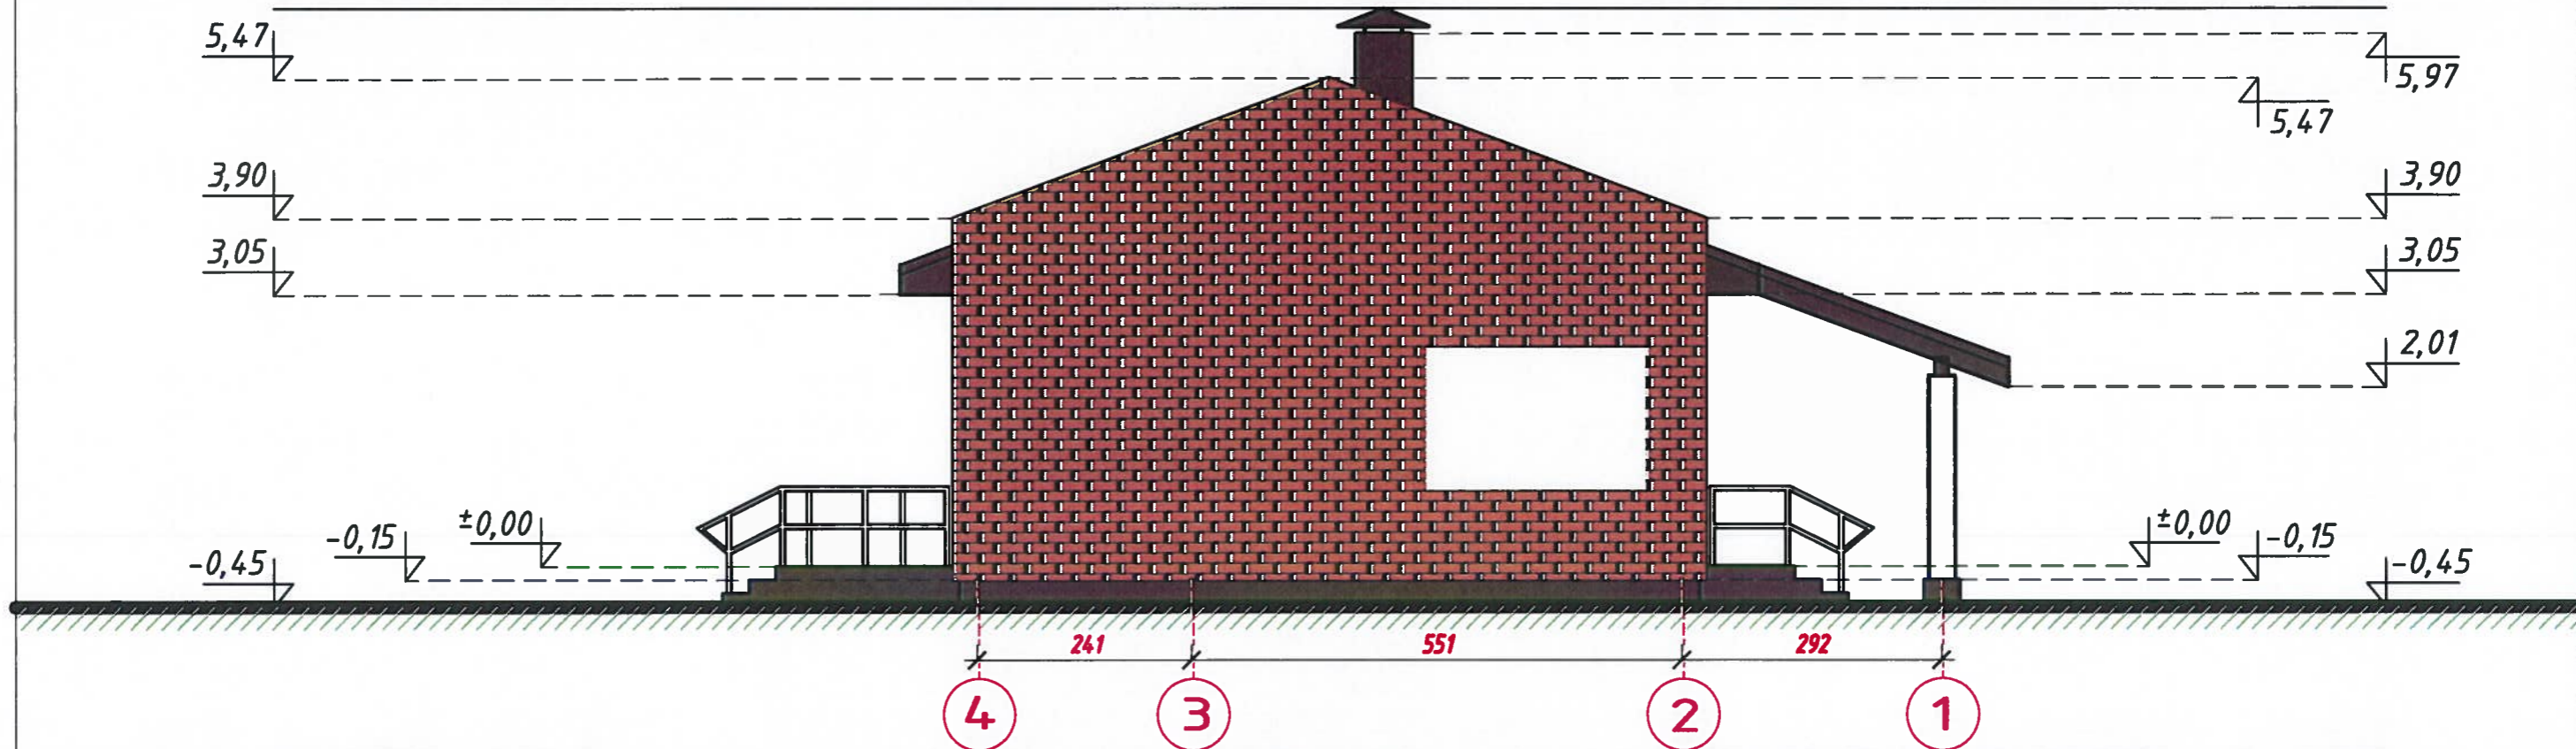

PIRTIS NR.2

RYTINIS FASADAS M 1:75

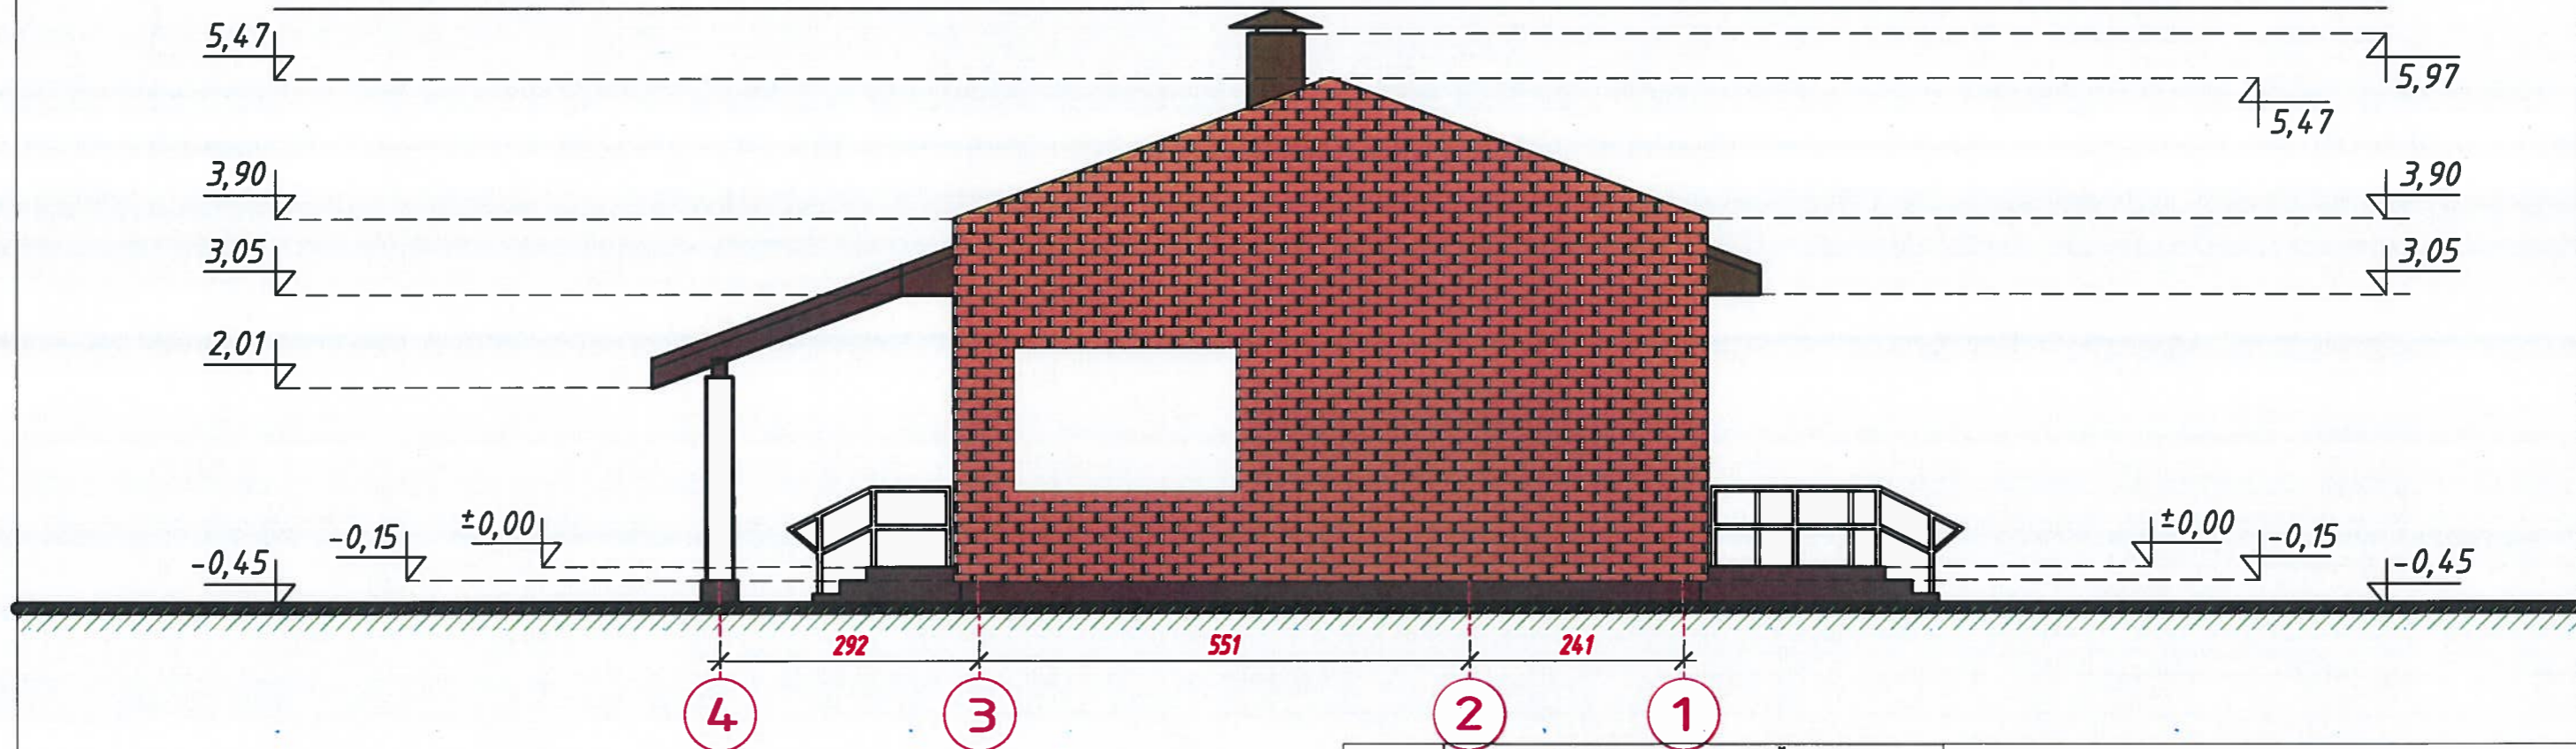

- 1 PAMATAI (apdaila dekoratyvinis tinkas, rudos spalvos)
- 2 LAIPTAI (apdaila plytelės, rudos spalvos)
- 3 SIENOS (dekoratyvinis tinkas, baltos spalvos)
- 4 SIENOS (klinkerinės apdailos plytelės, rusvos spalvos)
- 5 DURYS (plastikinės, rudos spalvos)
- 6 LANGAI (plastikiniai, rudos spalvos)
- 7 STOGAS (Čerpių danga, molio spalvos)
- 8 VĖJALENTĖS (rudos spalvos)

Atestato Nr.	PROJEKTUOTOJAS : D. GIMŽAUSKAS			Projekto pavadinimas : Paslaugų paskirties pastato		
	IND. VEIKLOS VYKDYMO PAŽYMA NR. 697220 Architektūros veikla, kodas - 711100			(dveju pirčių), Kretingos r. sav., Žalgirio sen., Jokūbavo k., Ažuolų g. 21 statybos projektas		
A 379	PV	J. Akelaiytė -	2021	Brėžinys :		
A 379	Architektė	Švėgždienė		PIRTIS NR. 1 RYTINIS FASADAS M 1:75		
MKU Nr. 001603	Architektas	D. Gimžauskas		PIRTIS NR. 2 RYTINIS FASADAS M 1:75		
Etapas	Statytojas :			Dalis	Stadija	Projekto Nr.
	V. M.			SA	PP	36
						Lapas
						31.
						Lapų
						35.


PIRTIS NR.1

PIETINIS FASADAS M 1:75



PIRTIS NR.2

ŠIAURINIS FASADAS M 1:75

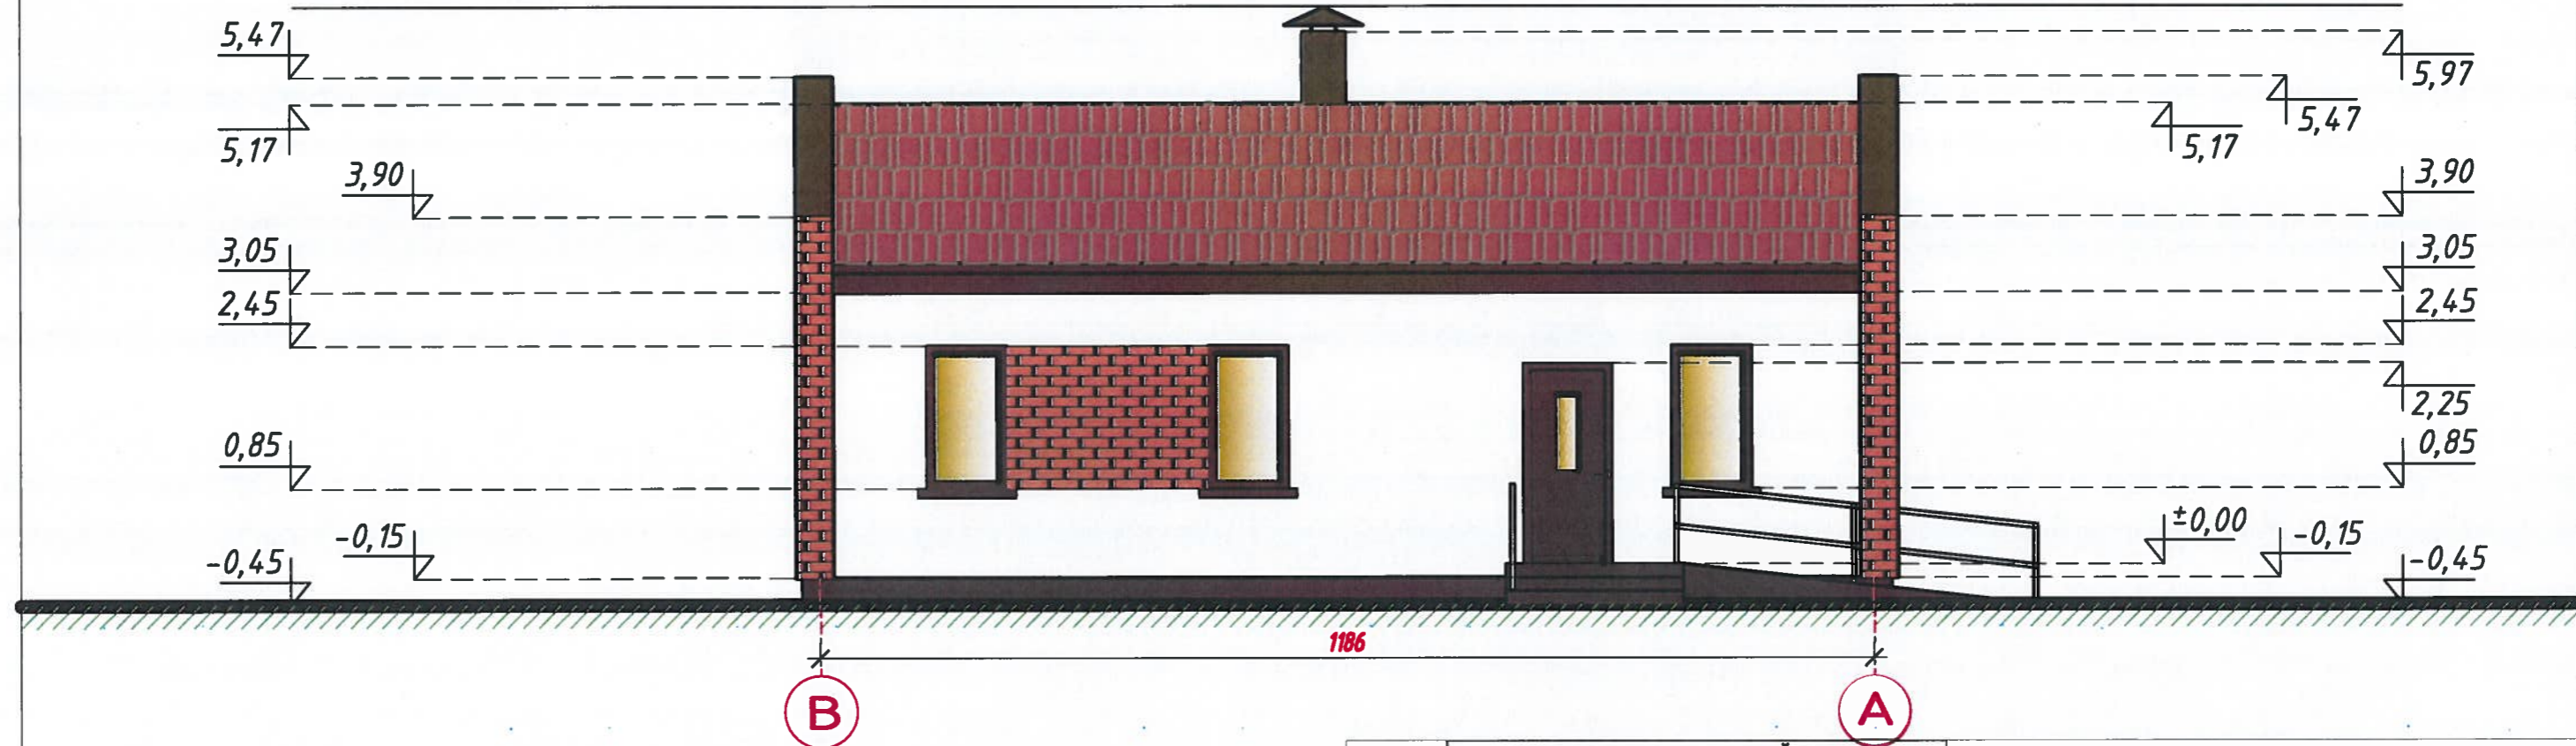


- 1 PAMATAI (apdaila dekoratyvinis tinkas, rudos spalvos)
- 2 LAIPTAI (apdaila plytelės, rudos spalvos)
- 3 SIENOS (dekoratyvinis tinkas, baltos spalvos)
- 4 SIENOS (klinkerinės apdailos plytelės, rusvos spalvos)
- 5 DURYS (plastikinės, rudos spalvos)
- 6 LANGAI (plastikiniai, rudos spalvos)
- 7 STOGAS (Čerpių danga, molio spalvos)
- 8 VĖJALENTĖS (rudos spalvos)

Atestato Nr.	PROJEKTUOTOJAS : D. GIMŽAUSKAS		Projekto pavadinimas : Paslaugų paskirties pastato		
	IND. VEIKLOS VYKDYMO PAŽYMA NR. 697220 Architektūros veikla, kodas - 711100		(dvieju pirčių), Kretingos r. sav., Žalgirio sen., Jokūbavo k., Ažuolų g. 21 statybos projektas		
A 379	PV	J. Akelaitytė - <i>[Signature]</i>	Brėžinys :		Laida
A 379	Architektė	Švėgždienė <i>[Signature]</i>	PIRTIS NR. 1 PIETINIS FASADAS M 1:75		0
MKU Nr. 001603	Architektas	D. Gimžauskas <i>[Signature]</i>	PIRTIS NR. 2 ŠIAURINIS FASADAS M 1:75		
Etapas	Statytojas :		Dalis	Stadija	Projekto Nr.
	V. M.		SA	PP	36
					Lapas
					30.
					35.


PIRTIS NR.1

ŠIAURINIS FASADAS M 1:75

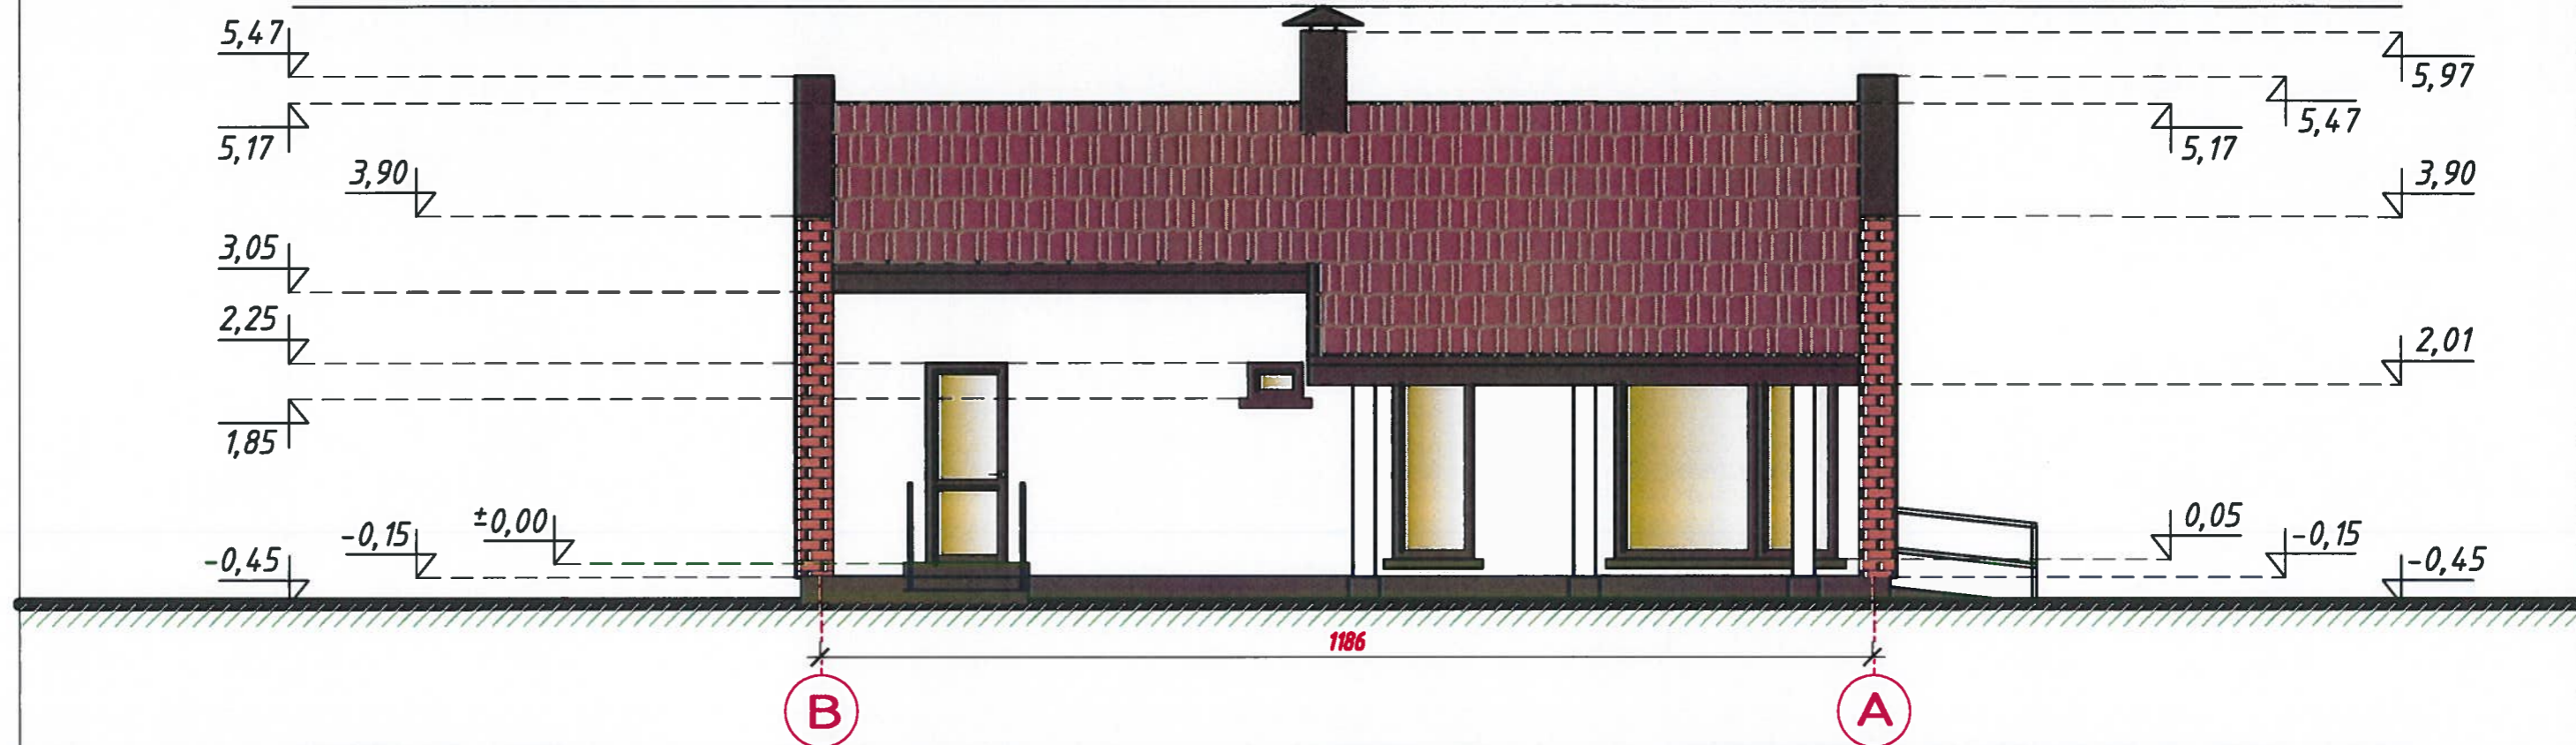


PIRTIS NR.2

PIETINIS FASADAS M 1:75


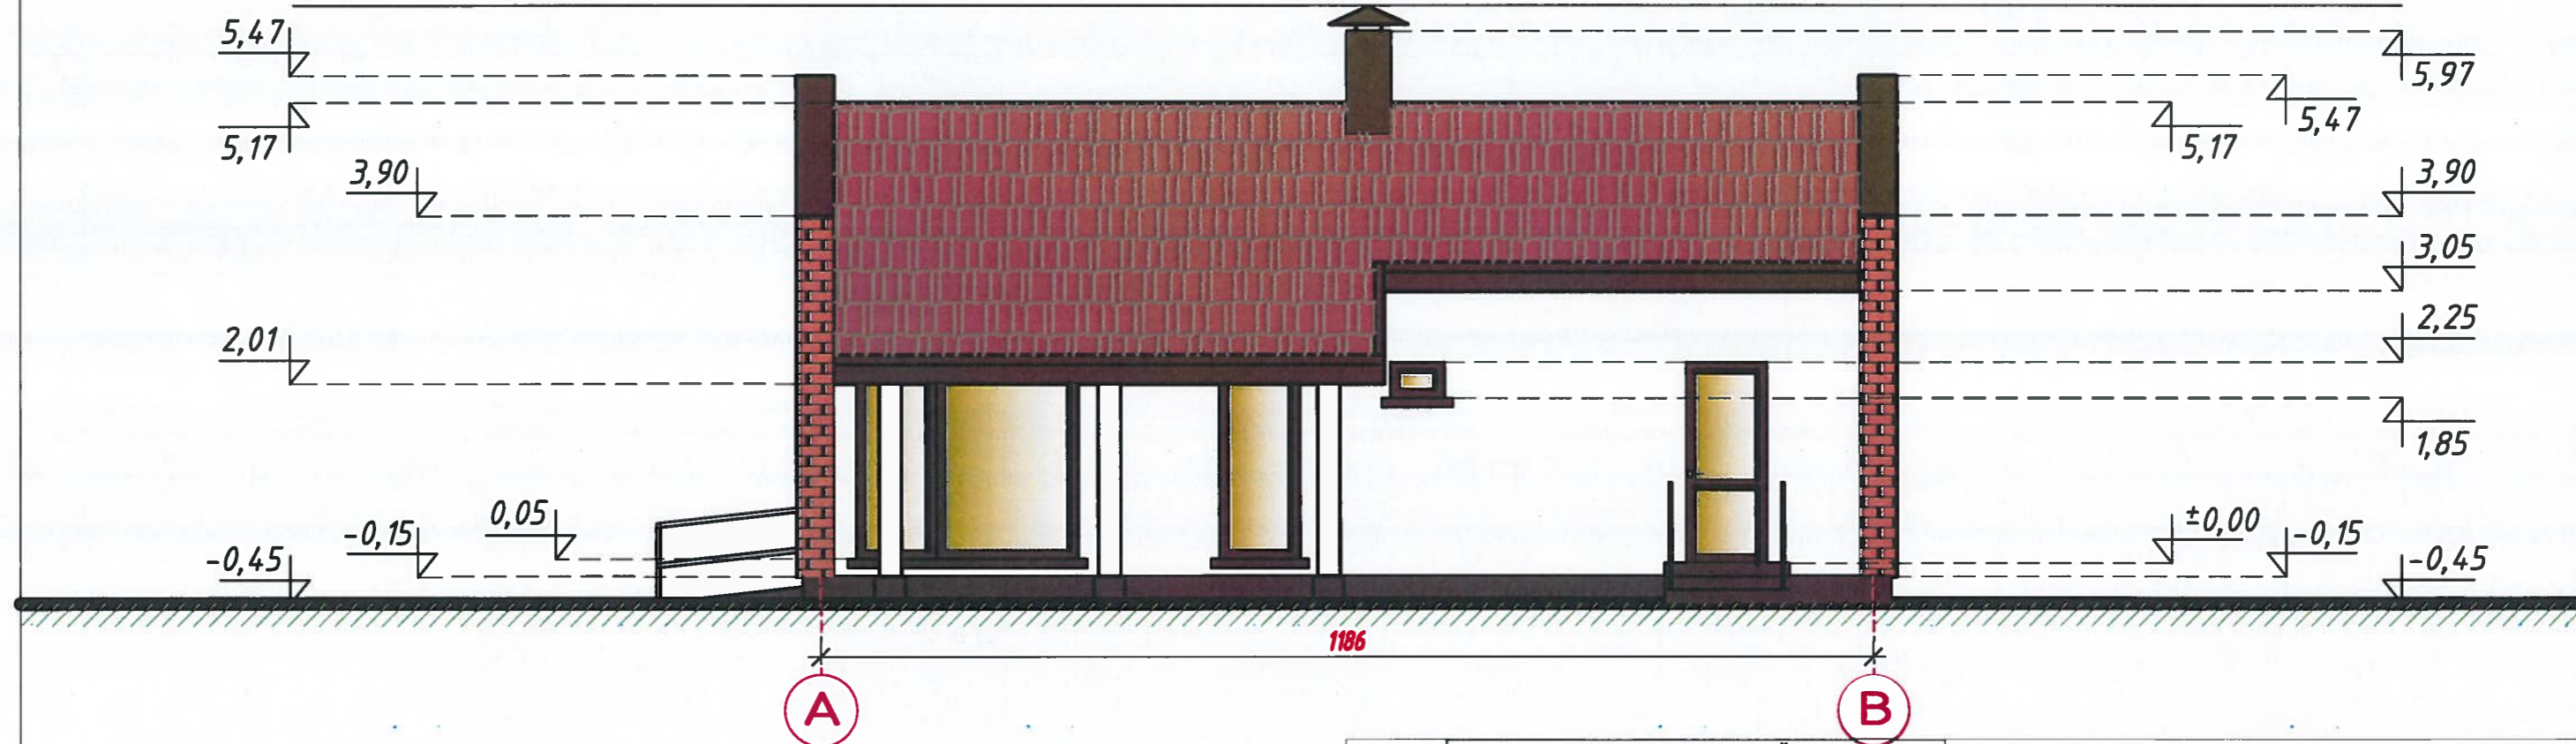


- 1 PAMATAI (apdaila dekoratyvinis tinkas, rudos spalvos)
- 2 LAIPTAI (apdaila plytelės, rudos spalvos)
- 3 SIENOS (dekoratyvinis tinkas, baltos spalvos)
- 4 SIENOS (klinkerinės apdailos plytelės, rusvos spalvos)
- 5 DURYS (plastikinės, rudos spalvos)
- 6 LANGAI (plastikiniai, rudos spalvos)
- 7 STOGAS (Čerpių danga, molio spalvos)
- 8 VĖJALENTĖS (rudos spalvos)

Atestato Nr.	PROJEKTUOTOJAS : D. GIMŽAUSKAS			Projekto pavadinimas : Paslaugų paskirties pastato (dvieju pirčių), Kretingos r. sav., Žalgirio sen., Jokūbavo k., Ažuolų g. 21 statybos projektas				
	IND. VEIKLOS VYKDYMO PAŽYMA NR. 697220 Architektūros veikla, kodas - 711100							
A 379	PV	J. Akelaitytė -	2021	Brėžinys : PIRTIS NR. 1 ŠIAURINIS FASADAS M 1:75 PIRTIS NR. 2 PIETINIS FASADAS M 1:75				
A 379	Architektė	Švėgždienė						
MKU Nr. 001603	Architektas	D. Gimžauskas		Laida 0				
Etapas	Statytojas : V. M.			Dalis	Stadija	Projekto Nr.	Lapas	Lapų
				SA	PP	36	33.	39.

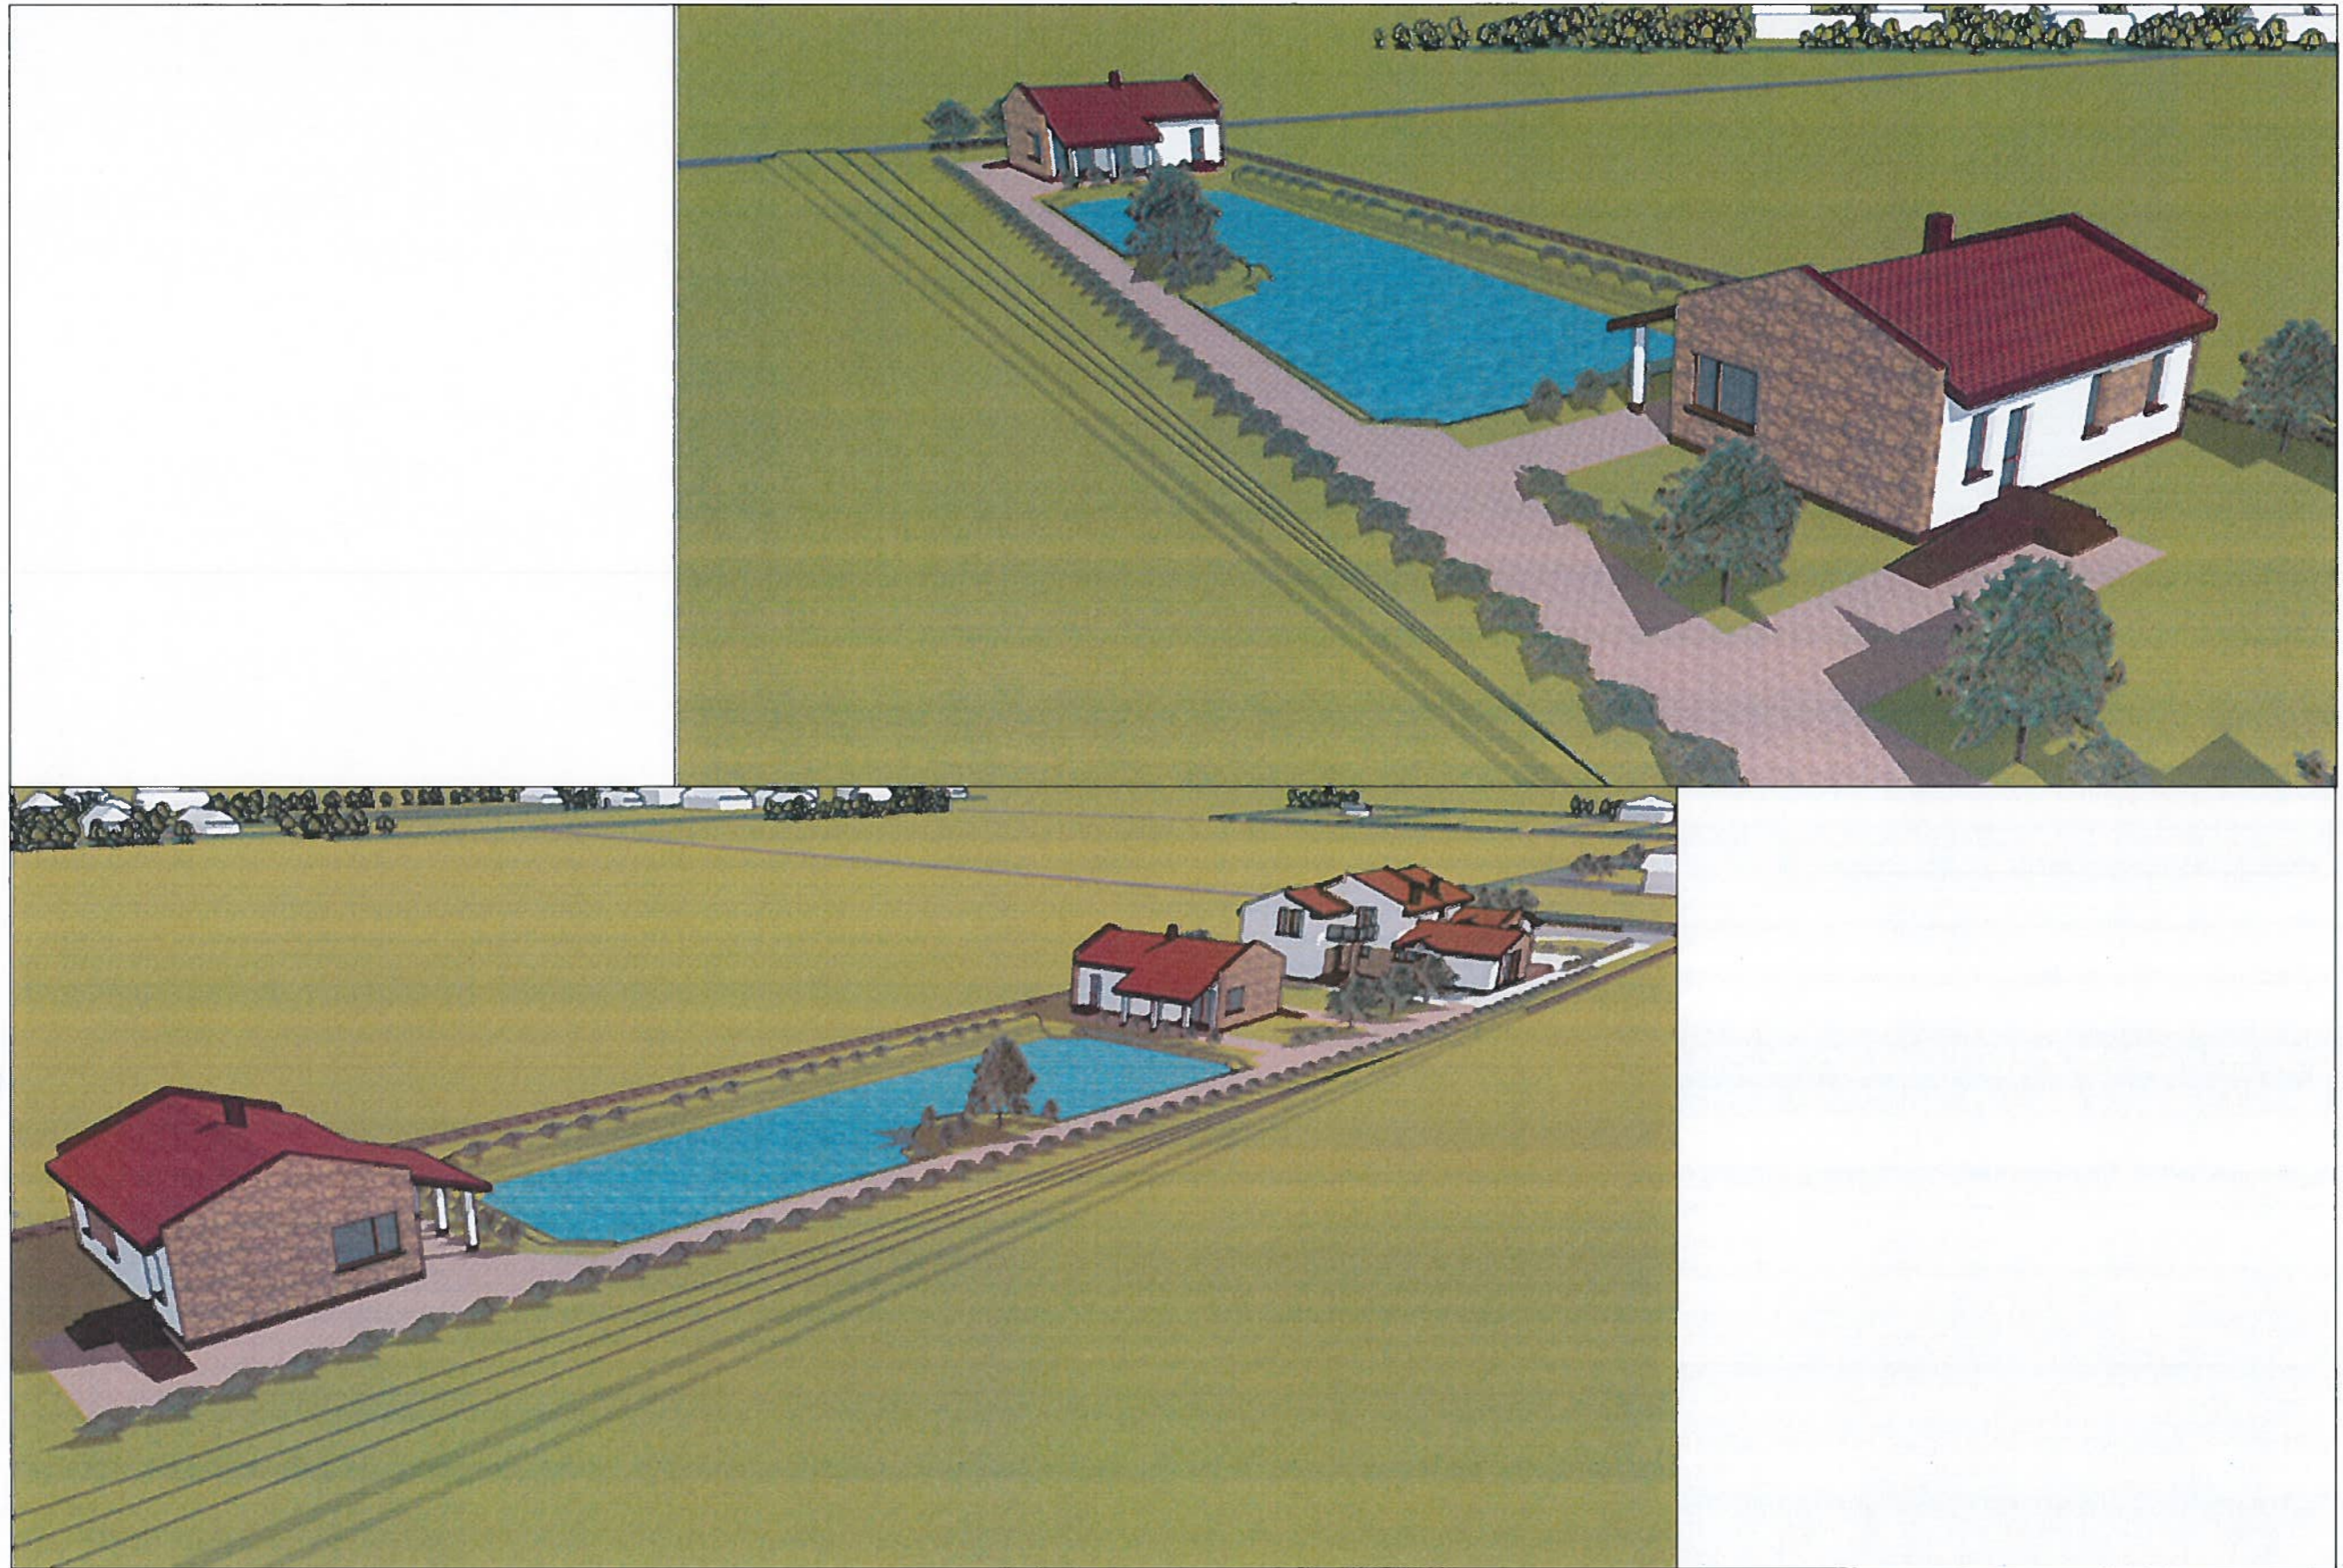

Atestato Nr.	PROJEKTUOTOJAS : D. GIMŽAUSKAS			Projekto pavadinimas : Paslaugų paskirties pastato				
	IND. VEIKLOS VYKDYMO PAŽYMA NR. 697220			(dvių pirčių), Kretingos r. sav., Žalgirio sen., Jokūbavo k.,				
Architektūros veikla, kodas - 711100			Ažuolų g. 21 statybos projektas					
A 379	PV	J. Akelaitytė -	2021	Brėžinys :				Laida
A 379	Architektė	Švėgždienė		3D VIZUALIZACIJA SU GRETIMA APLINKA				0
MKU Nr. 001603	Architektas	D. Gimžauskas		Dalis	Stadija	Projekto Nr.	Lapas	Lapų
Etapas			Statytojas :	SA	PP	36	34.	35.
			V. M.					

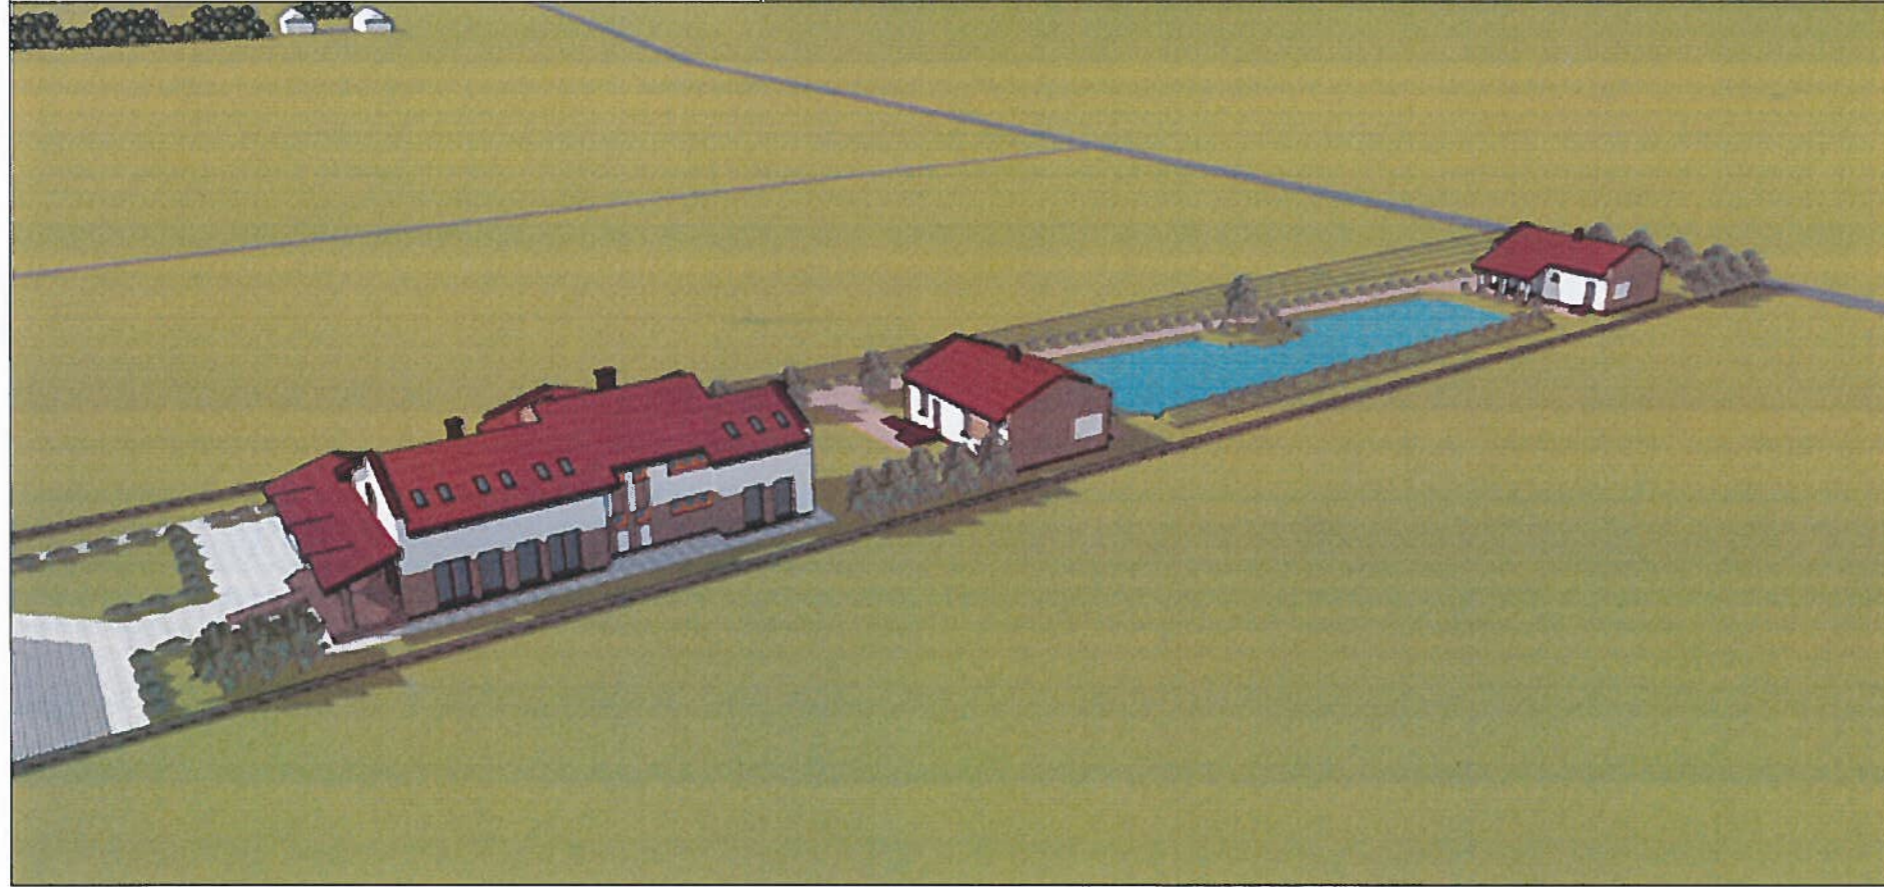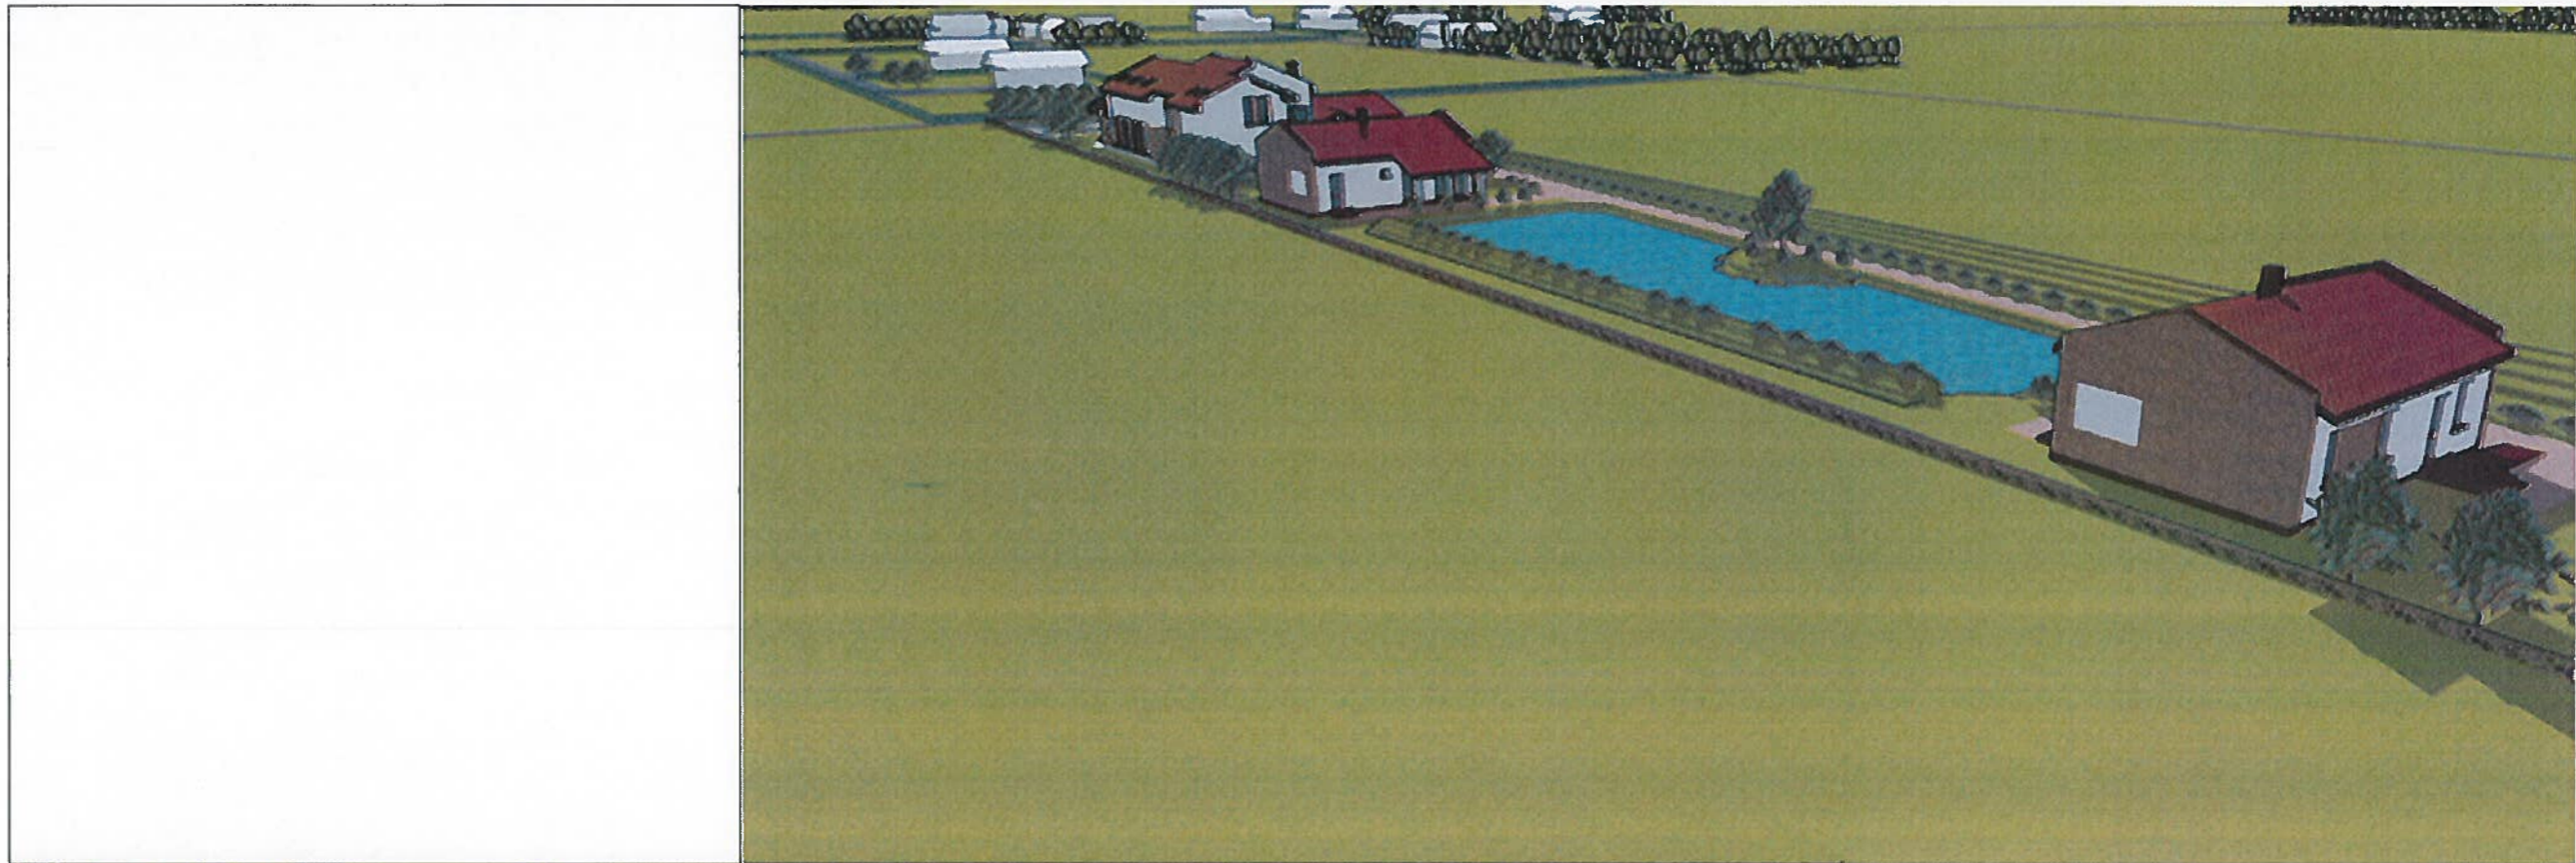

Atestato Nr.	PROJEKTUOTOJAS : D. GIMŽAUSKAS IND. VEIKLOS VYKDYMO PAŽYMA NR. 697220 Architektūros veikla, kodas - 711100			Projekto pavadinimas : Paslaugų paskirties pastato (dvių pirčių), Kretingos r. sav., Žalgirio sen., Jokūbavo k., Ažuolų g. 21 statybos projektas					
A 379	PV	J. Akelaitytė -	<i>[Signature]</i>	2021	Brėžinys : 3D VIZUALIZACIJA SU GRETIMA APLINKA			Laida	
A 379	Architektė	Švėgždienė						0	
MKU Nr. 001603	Architektas	D. Gimžauskas	<i>[Signature]</i>		Dalis	Stadija	Projekto Nr.	Lapas	Lapų
Etapas	Statytojas : V. M.				SA	PP	36	35.	35.