




Atestato Nr.	 UAB „ARCHSTUDIJA“ Konstitucijos pr. 9-41 09308 Vilnius j. k. 300 056 347 Tel.: (8 5) 210 1297			PROJEKTO PAVADINIMAS: KITOS PASKIRTIES INŽINERINIO STATINIO (VĖJO ELEKTRINĖS) TELŠIŲ R. SAV., DEGAIČIŲ SEN., DUOBGIRĖS K. (SKLYPO KAD. Nr. 7815/0002:292) STATYBOS PROJEKTAS				
A 1731	PV	Norbertas Jadello		2021	BRĖŽINYS:	SITUACIJOS SCHEMA M 1:40 000	Laida	0
Stadija	STATYTOJAS/UŽSAKOVAS: UAB „Degaičių vėjas“ (j. k. 304954720), Mokslininkų g. 6A, 08412 Vilnius				BRĖŽINIO NR.:	D05-TP 2.1	Lapas	Lapų
pp							1	1

7815/2:291



7815/2:80

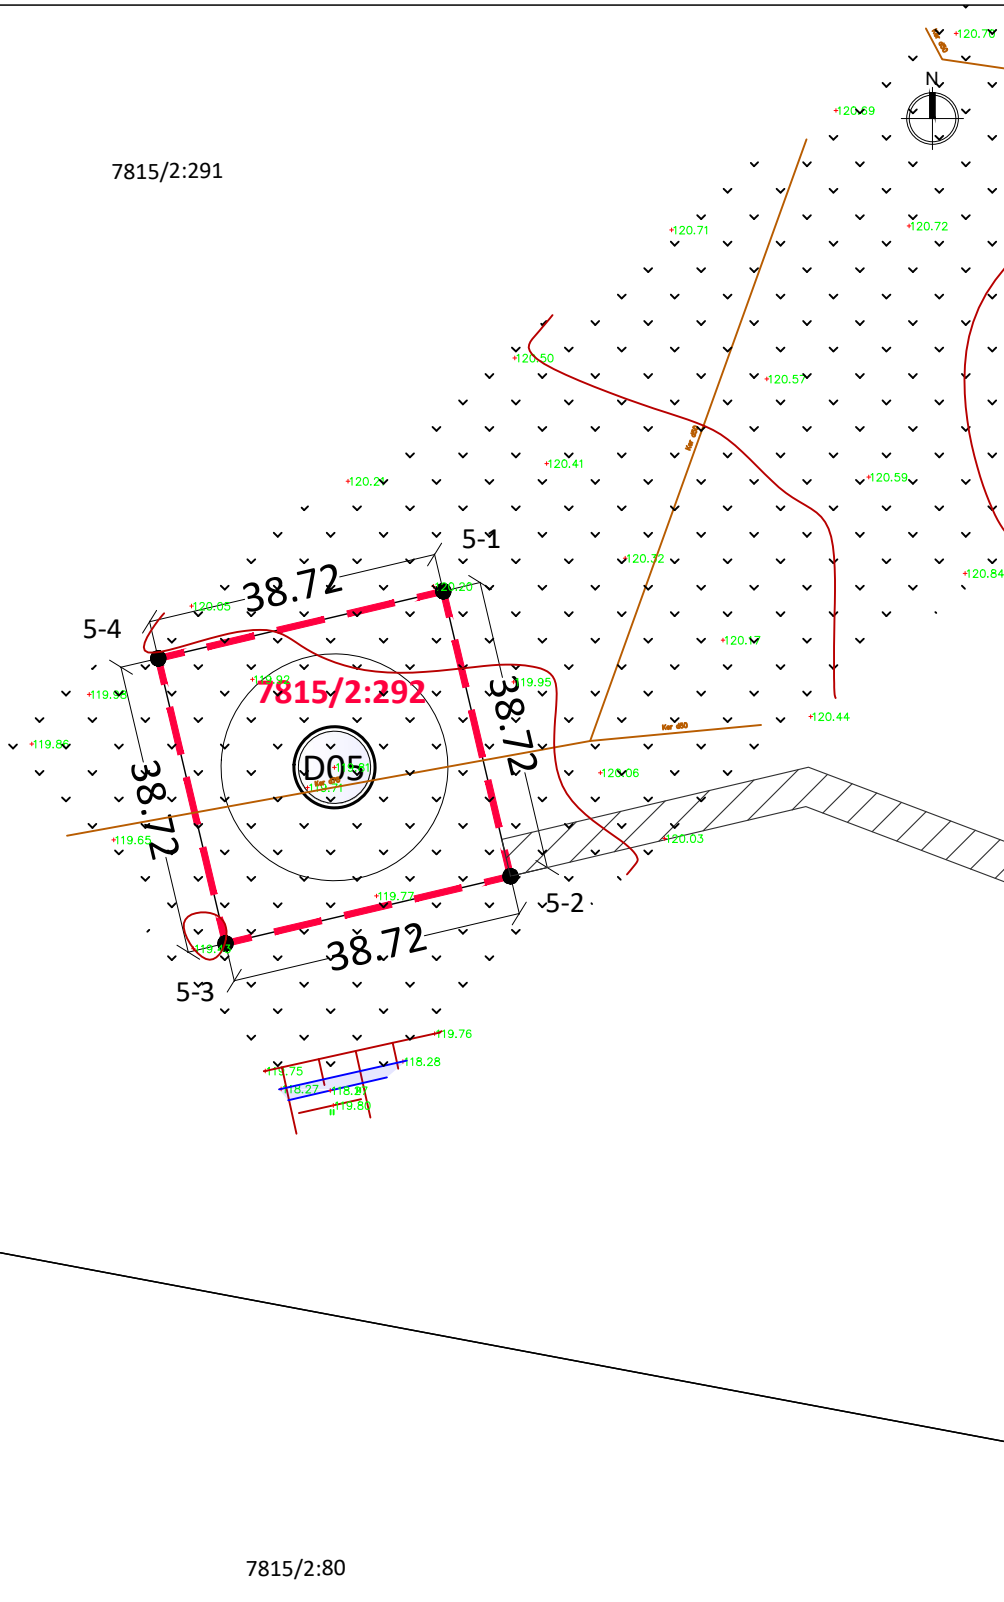EKSPLIKACIJA:

- vėjo elektrinės sklypo riba

- vėjo elektrinės vieta

- patekimas į vėjo elektrinės žemės sklypą (servitutas), numatytas žemės sklypo formavimo ir pertvarkymo projektu

5-1 6213693.29 397317.40

5-2 6213655.60 397326.29

5-3 6213646.71 397288.60

5-4 6213684.40 397279.71

5. kad. Nr. 7815/0002:292 (1 vėjo elektrinės statybai)

5.1. sklypo plotas	m ²	1500
--------------------	----------------	------

Atestato Nr.



UAB „ARCHSTUDIJA“
Konstitucijos pr. 9-41
09308 Vilnius
j. k. 300 056 347
Tel.: (8 5) 210 1297

PROJEKTO PAVADINIMAS:

KITOS PASKIRTIES INŽINERINIO STATINIO (VĖJO ELEKTRINĖS) TELŠIŲ R. SAV., DEGAIČIŲ SEN., DUOBGIRĖS K. (SKLYPO KAD. Nr. 7815/0002:292) STATYBOS PROJEKTAS

A 1731	PV	Norbertas Jadello		2021
--------	----	-------------------	--	------

BRĖŽINYS:

SPRENDINIŲ BRĖŽINYS M 1:1 000

Laida

0

Stadija

STATYTOJAS/UŽSAKOVAS:

UAB „Degaičių vėjas“ (j. k. 304954720),
Mokslininkų g. 6A, 08412 Vilnius

BRĖŽINIO NR.:


D05-TP 2.2


Lapas

1

Lapų

1

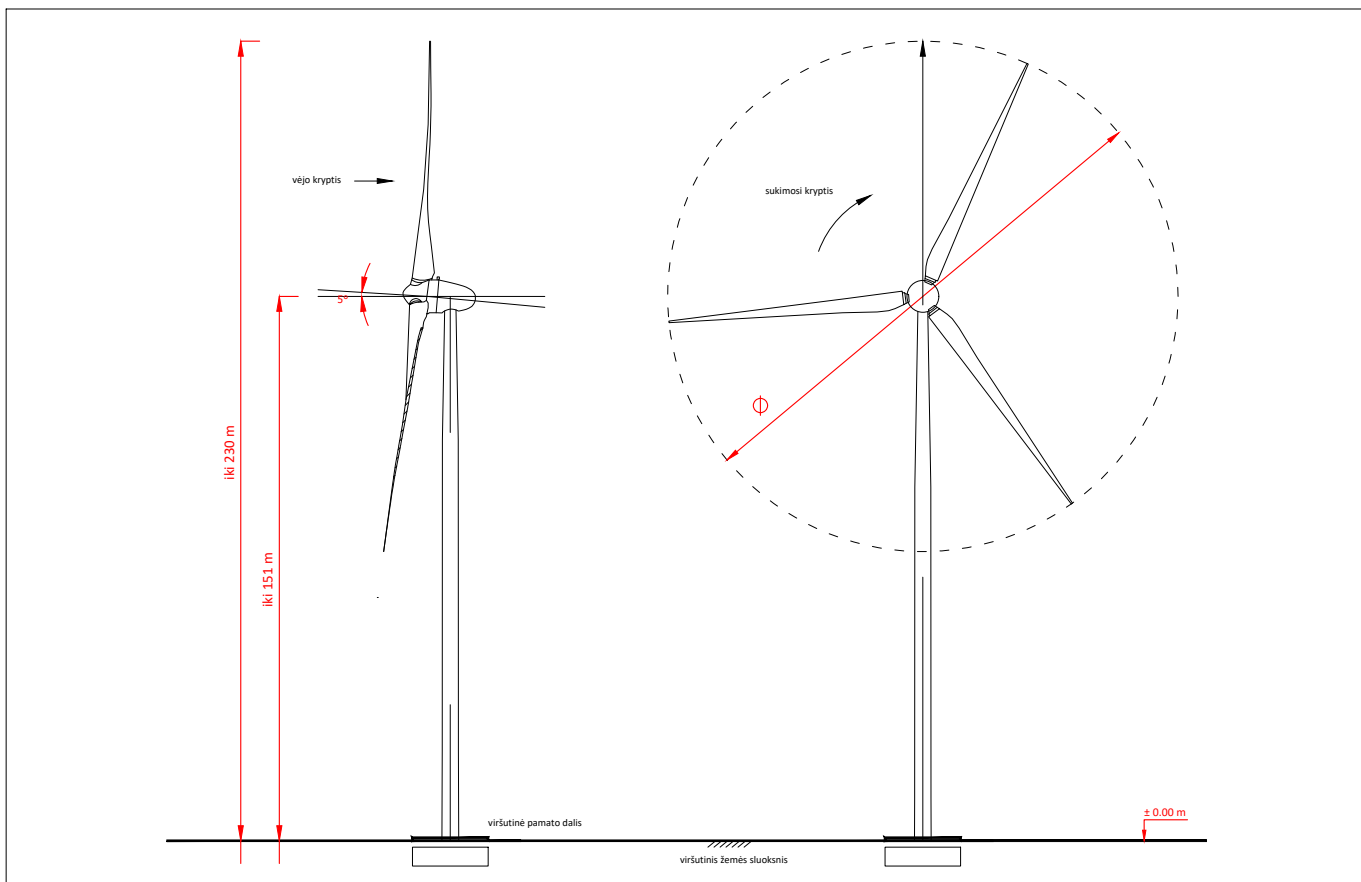

Atestato Nr.				UAB „ARCHSTUDIA“ Konstitucijos pr. 9-41 09308 Vilnius j. k. 300 056 347 Tel.: (8 5) 210 1297	PROJEKTO PAVADINIMAS: KITOS PASKIRTIES INŽINERINIO STATINIO (VĖJO ELEKTRINĖS) TELŠIŲ R. SAV., DEGAIČIŲ SEN., DUOBGIRĖS K. (SKLYPO KAD. Nr. 7815/0002:292) STATYBOS PROJEKTAS			
A 1731	PV	Norbertas Jadello	2021	BRĖŽINYS:			Laida	
				VIZUALIZACIJA			0	
Stadija	STATYTOJAS/UŽSAKOVAS:			BRĖŽINIO NR.:			Lapas	
pp	UAB „Degaičių vėjas“ (j. k. 304954720), Moklininkų g. 6A, 08412 Vilnius			D05-TP 2.3			Lapų	
							1	
							1	