




Atestato Nr.	 UAB „ARCHSTUDIJA“ Konstitucijos pr. 9-41 09308 Vilnius j. k. 300 056 347 Tel.: (8 5) 210 1297			PROJEKTO PAVADINIMAS: KITOS PASKIRTIES INŽINERINIO STATINIO (VĖJO ELEKTRINĖS) TELŠIŲ R. SAV., DEGAIČIŲ SEN., NORVYDŲ K. (SKLYPO KAD. Nr. 7815/0002:289) STATYBOS PROJEKTAS				
A 1731	PV	Norbertas Jadello		2021	BRĖŽINYS:	SITUACIJOS SCHEMA M 1:40 000	Laida	0
Stadija	STATYTOJAS/UŽSAKOVAS: UAB „Degaičių vėjas“ (j. k. 304954720), Mokslininkų g. 6A, 08412 Vilnius				BRĖŽINIO NR.:	D06-TP 2.1	Lapas	Lapų
pp							1	1



EKSPLIKACIJA:

- vėjo elektrinės sklypo riba

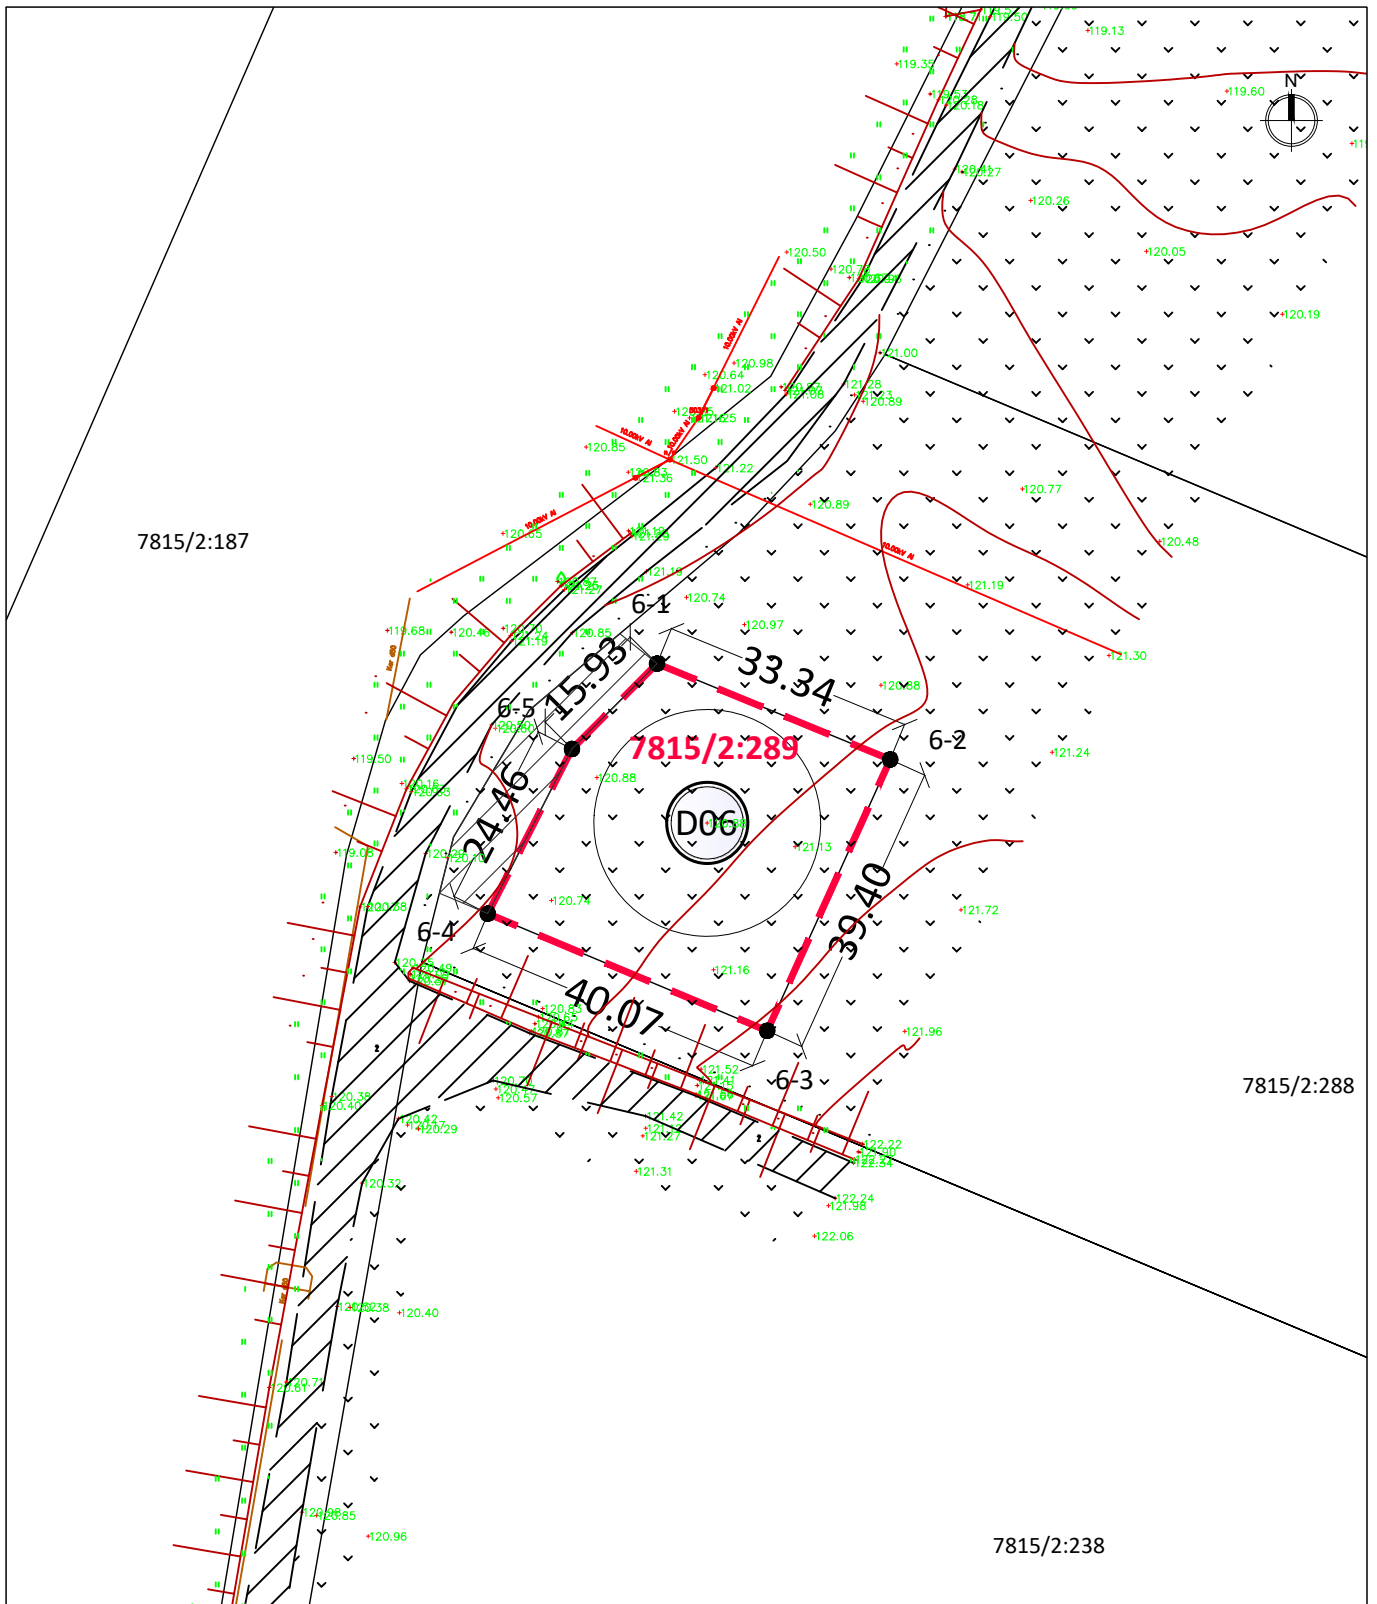- vėjo elektrinės vieta

- patekimas į vėjo elektrinės žemės sklypą (servitutas), numatytas žemės sklypo formavimo ir pertvarkymo projektu

6-1 6212825.08 396657.37

6-2 6212812.40 396688.21

6-3 6212776.52 396671.94


6-4 6212792.02 396634.99


6-5 6212813.80 396646.12

6. kad. Nr. 7815/0002:289 (1 vėjo elektrinės statybai)

6.1. sklypo plotas	m ²	1500
--------------------	----------------	------

Atestato Nr.				UAB „ARCHSTUDIJA“ Konstitucijos pr. 9-41 09308 Vilnius j. k. 300 056 347 Tel.: (8 5) 210 1297	PROJEKTO PAVADINIMAS: KITOS PASKIRTIES INŽINERINIO STATINIO (VĖJO ELEKTRINĖS) TELŠIŲ R. SAV., DEGAIČIŲ SEN., NORVYDŲ K. (SKLYPO KAD. Nr. 7815/0002:289) STATYBOS PROJEKTAS		
A 1731	PV	Norbertas Jadello		2021	BRĖŽINYS: SPRENDINIŲ BRĖŽINYS M 1:1 000	Laida	0
Stadija	STATYTOJAS/UŽSAKOVAS: UAB „Degaičių vėjas“ (j. k. 304954720), Mokslininkų g. 6A, 08412 Vilnius				BRĖŽINIO NR.: D06-TP 2.2	Lapas	Lapų
pp						1	1

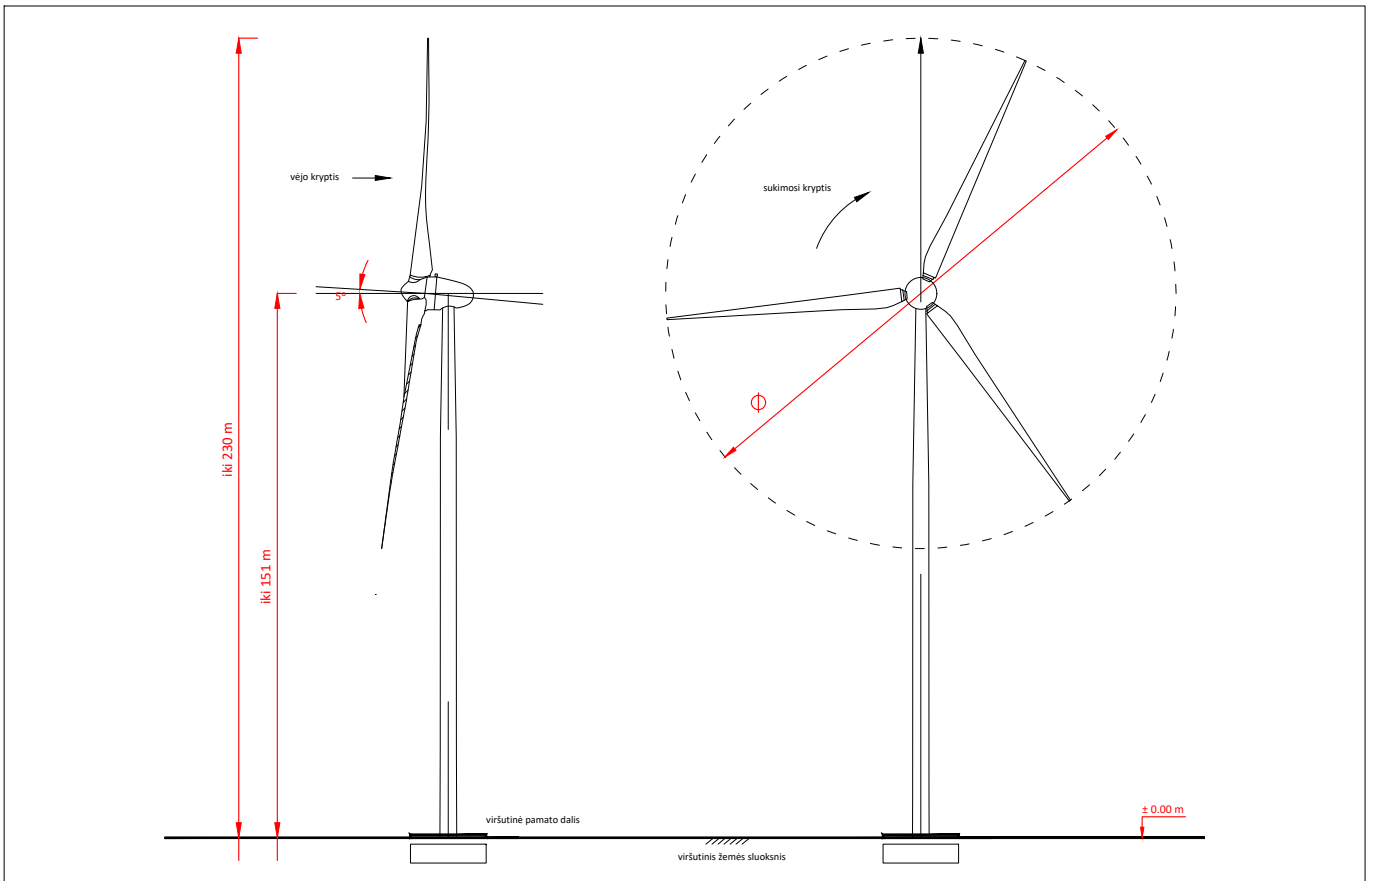

Atestato Nr.	 UAB „ARCHSTUDIA“ Konstitucijos pr. 9-41 09308 Vilnius j. k. 300 056 347 Tel.: (8 5) 210 1297			PROJEKTO PAVADINIMAS: KITOS PASKIRTIES INŽINERINIO STATINIO (VĖJO ELEKTRINĖS) TELŠIŲ R. SAV., DEGAIČIŲ SEN., NORVYDŲ K. (SKLYPO KAD. Nr. 7815/0002:289) STATYBOS PROJEKTAS		
A 1731	PV	Norbertas Jadello	2021	BRĖŽINYS:		Laida
				VIZUALIZACIJA		0
Stadija	STATYTOJAS/UŽSAKOVAS:			BRĖŽINIO NR.:		Lapas
pp	UAB „Degaičių vėjas“ (j. k. 304954720), Moklininkų g. 6A, 08412 Vilnius			D06-TP 2.3		Lapų
						1
						1