
 INGOS PROJEKTAVIMO STUDIJA				Įmonės kodas: 302819962 Tel: +370 658 21440 Muitinės g.26F., Jurbarkas		Projekto pavadinimas Gyvenamosios paskirties (vieno buto) gyvenamojo namo Pilies Sodo 2-oji g. 1C Jurbarko mieste statybos projektas (A laida)	
Pareigos	Vardas, Pavardė	Parašas	Data	Objektas:	GYVENAMASIS NAMAS	Laida	0
Projekto autorė architektė: atest Nr. A 2135	I.JANUŠKIENĖ		2021 12	Brėžinys:	VIZUALIZACIJOS M 1:100		
Užsakovas:				TDP-2021-41		Lapas	Lapų
S.G							

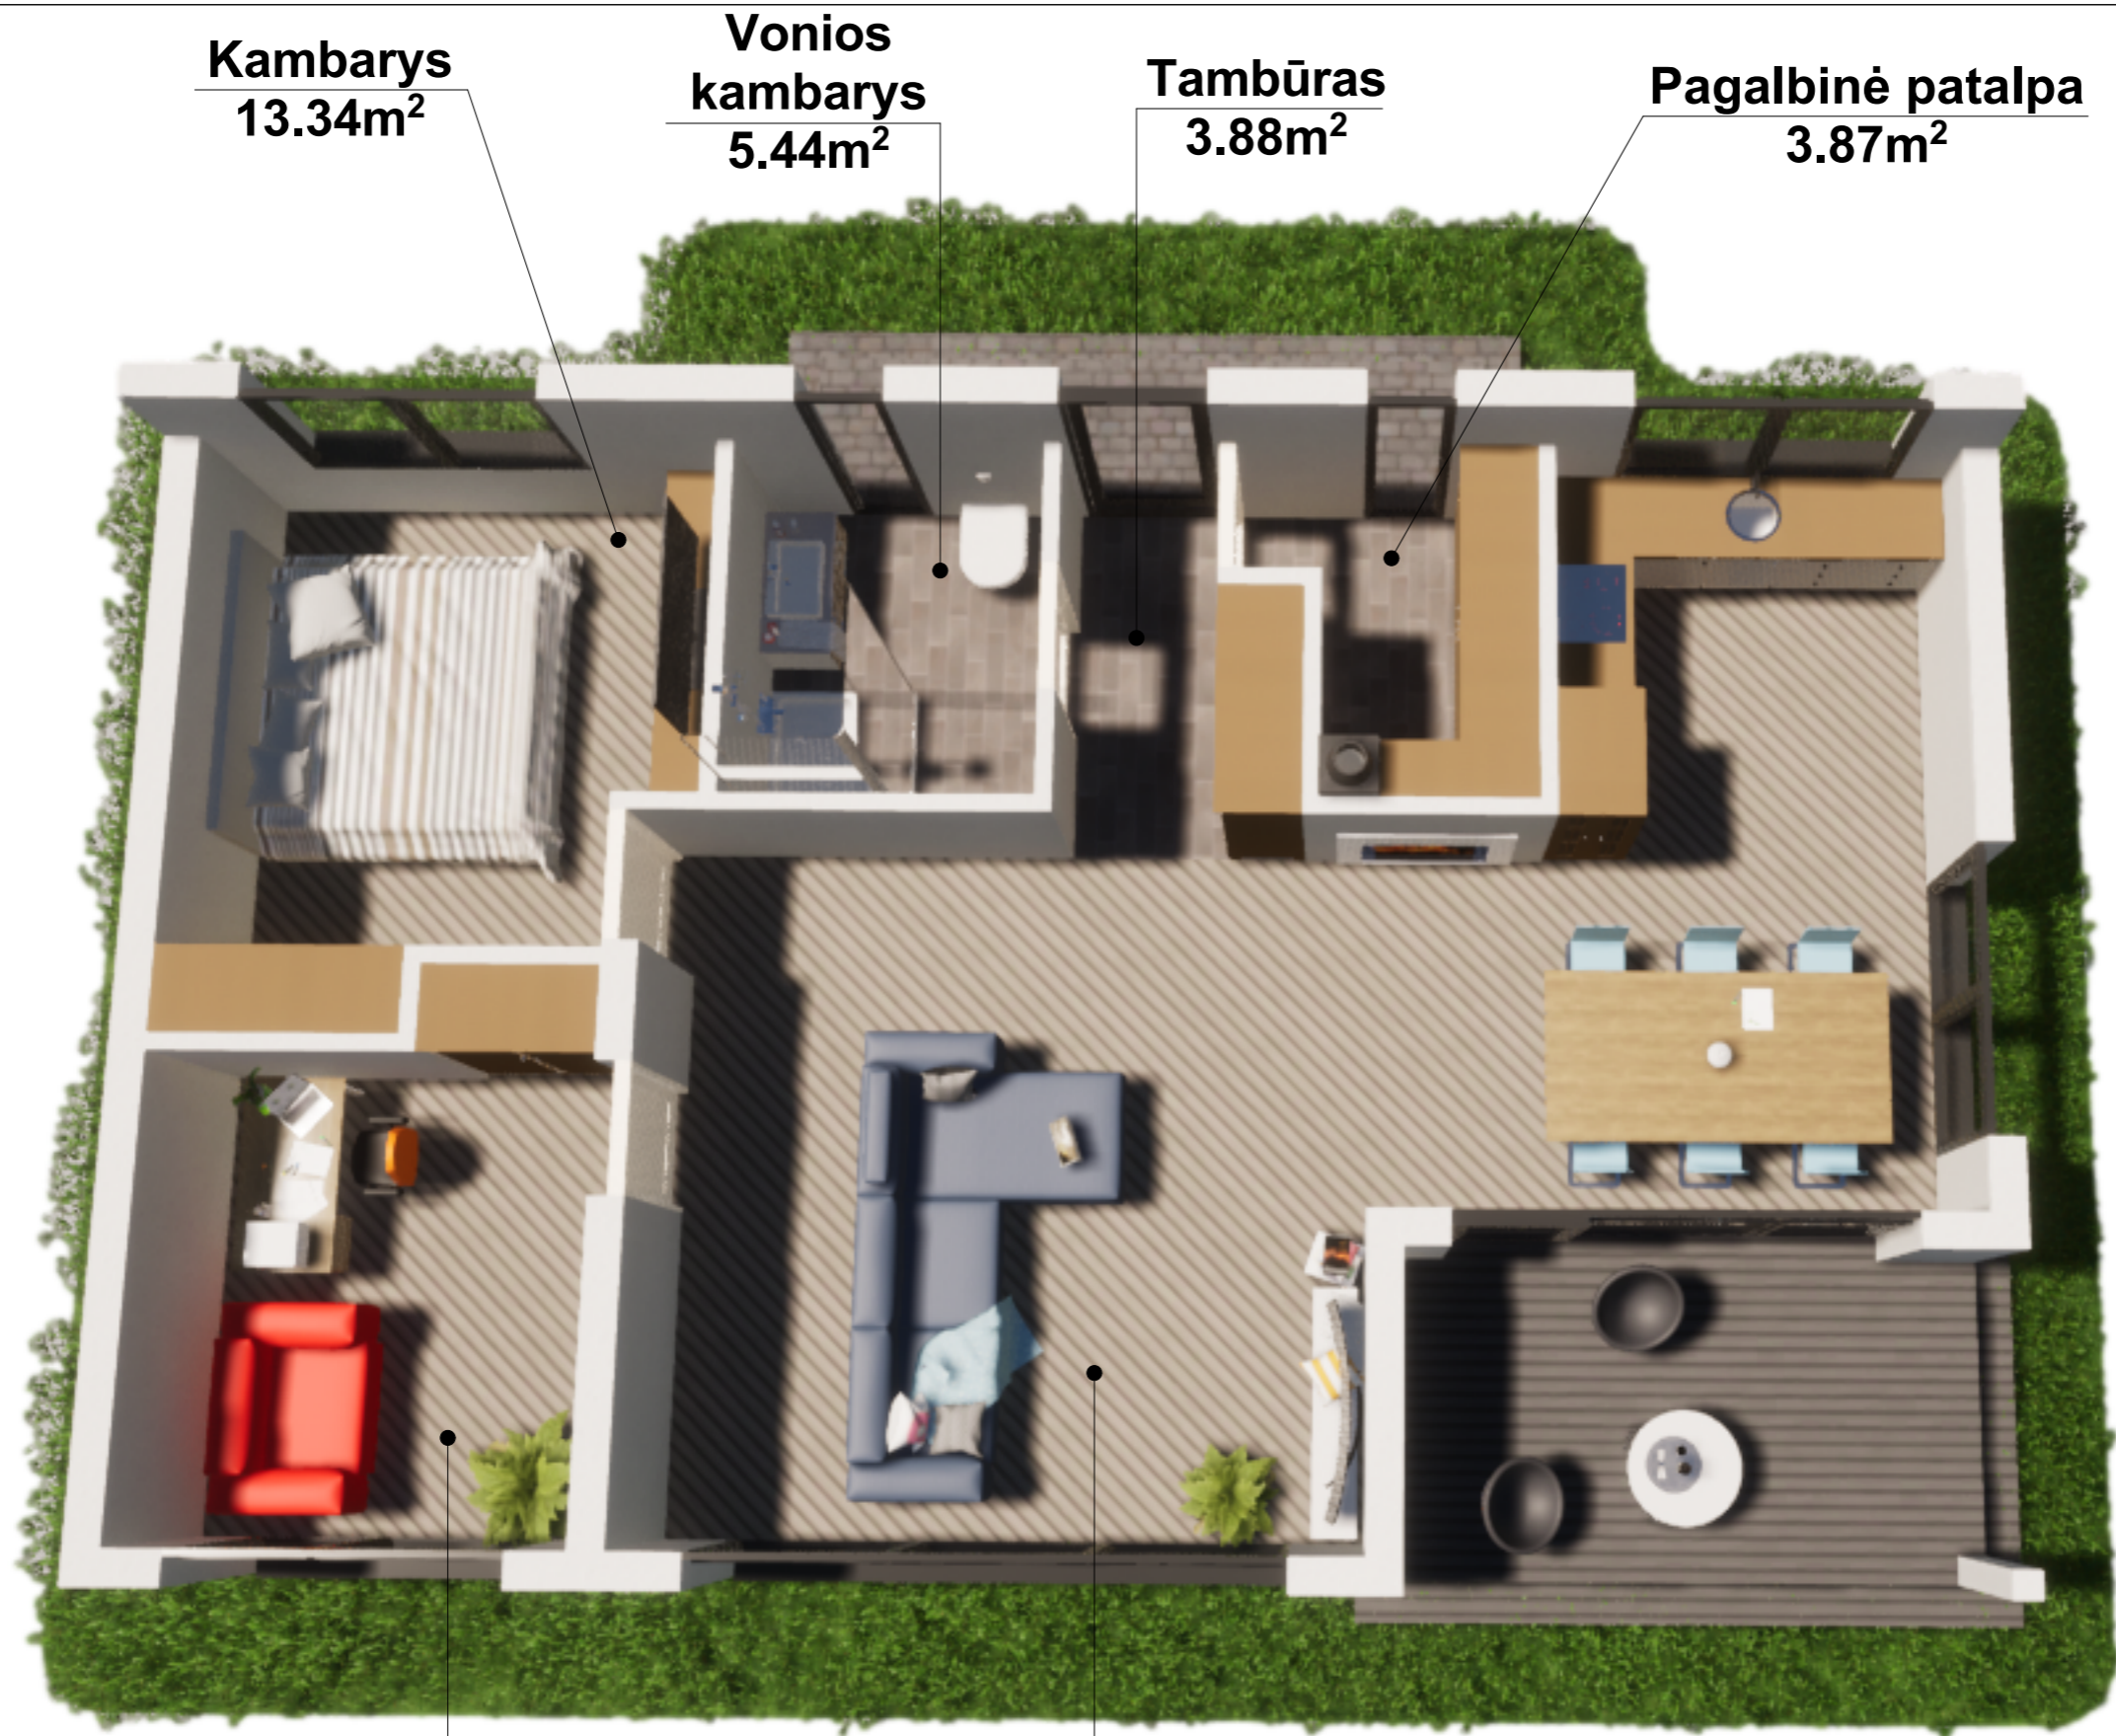

Kambarys
13.34m²


**Vonios
kambarys**
5.44m²

Tambūras
3.88m²

Pagalbinė patalpa
3.87m²

Kambarys
10.63m²

**Virtuvė- valgomasis-
svetainė** 42.68 m²

 Imonės kodas: 302819962 Tel: +370 658 21440 Muitinės g.26F., Jurbarkas				Projekto pavadinimas		
				Gyvenamosios paskirties (vieno buto) gyvenamojo namo Pilies Sodo 2-oji g. 1C Jurbarko mieste statybos projektas (A laida)		
Pareigos	Vardas, Pavardė	Parašas	Data	Objektas:	GYVENAMASIS NAMAS	Laida
Projekto autorė architektė: atest Nr. A 2135	I.JANUŠKIENĖ		2021 12	Brėžinys:	VIZUALIZACIJOS M 1:100	0
Užsakovas:				TDP-2021-41		Lapas
S.G						Lapų