

PROJEKTO PAVADINIMAS	<b>Poilsio paskirties pastato, Sklypo kad. nr. 7930/0001:434, Elektrėnuose, statybos projektas</b>
-------------------------	--

PROJEKTO NR.	STATYTOJAS (UŽSAKOVAS)
<b>TP-21/01</b>	TVIRTINU:  <b>Statytojas fizinis asmuo S.Ž.</b> Nuasmeninti duomenys
RENGIMO DATA	
<b>2021 m.</b>	

STATYBOS ADRESAS	<b>SKLYPO KAD. NR. 7930/0001:434, ELEKTRĖNAI</b>
STATYBOS RŪŠIS	<b>NAUJA STATYBA</b>
NAUDOJIMO PASKIRTIS	<b>POILSIO PASKIRTIES PASTATAI [7.13]</b>
KATEGORIJA	<b>NEYPATINGAS</b>
PROJEKTO ETAPAS	<b>PROJEKTINIAI PASIŪLYMAI (PP)</b>
TOMAS	<b>I</b>
DALIS	<b>BENDROJI DALIS (BD)</b>
LAIDA	<b>0</b>

PROJEKTUOTOJAS	R. Spelskio projektavimo įmonė Nr. 076419 reg. 1993.10.11 išd. 2005 09 02 Draudimo liudijimas PCAD 2200446 Įmonės kodas 122142512
VADOVAS	..... Rapolas Spelskis
PROJEKTO VADOVAS	_____ <b>R. Spelskis</b> Atestato Nr. A832

PRITARIU:

Elektrėnų savivaldybės urbanistikos  
Architektūros ir kraštovaizdžio skyriaus vedėjas  
**Arūnas Butrimavičius**  
Rungos g. 5, Elektrėnai



## PROJEKTINIŲ PASIŪLYMŲ RENGIMO UŽDUOTIS

2021 m. rugsėjo mėn. 30 d.

1.	Projekto pavadinimas	<b>Poilsio paskirties pastato, Sklypo kad. nr. 7930/0001:434, Elektrėnuose, statybos projektas</b>
2.	Statytojas (užsakovas)	Fizinis asmuo S.Ž.
3.	Projekto stadija	Projektiniai pasiūlymai
4.	Statinio adresas, skl.kad.nr.	Žemės sklypo kad. nr. 7930/0001:434 Unik. Nr. 4400-1943-4747
5.	Statybos rūšis	Nauja statyba
6.	Statinio kategorija	Neypatingas
7.	Statinio pagrindinė naudojimo paskirtis	7.13. poilsio paskirties pastatai – pastatai skirti poilsiui (poilsio namai, turizmo centrai, kempingų pastatai, kaimo turizmo pastatai, vasarnamiai, medžioklės nameliai ir kiti poilsio pastatai);
8.	Žemės sklypas	<ul style="list-style-type: none"> <li>– pagrindinė naudojimo paskirtis – kita;</li> <li>– žemės sklypo naudojimo būdas – rekreacinės teritorijos;</li> <li>– žemės sklypo plotas – 0,8913 ha;</li> <li>– nuosavybės teisė (savininkai): S.Ž. - asmeninė nuosavybė.</li> <li>– sklypo užstatymo tankumas: 2,42%</li> <li>– sklypo užstatymo intensyvumas: 0,045</li> <li>– sklypo apželdinimo procentas 89,22%</li> </ul>
9.	Statinio (techniniai ir paskirties) rodikliai	<ul style="list-style-type: none"> <li>– užstatymo plotas 216,34 m<sup>2</sup>;</li> <li>– bendras plotas 399,51 m<sup>2</sup>;</li> <li>– pastato aukštis 12,30 m;</li> <li>– pastato aukštų skaičius 2 su mansarda;</li> <li>– energetinio naudingumo klasė „A++“;</li> <li>– parkavimas 2 vietos;</li> </ul>
10.	Projektinių pasiūlymų paskirtis	Pristatyti visuomenei poilsio paskirties pastato projektinius pasiūlymus. [STR 1.04.04:2017 „Statinio projektavimas, projekto ekspertizė“ 4 priedas; 7.13 punktas]
11.	Projektinių pasiūlymų sudėtis	<ul style="list-style-type: none"> <li>• Aiškinamasis raštas</li> <li>• Bendrieji statinių rodikliai</li> <li>• Grafinė dalis – pastato planai, fasadai, pjūviai, sklypo planai, pastato vizualizacijos</li> </ul>
12.	Statytojo pateikiami dokumentai	<ul style="list-style-type: none"> <li>• Žemės sklypo teisinio registravimo dokumentai - NT Registro išrašas;</li> <li>• Žemės sklypo plano kopija.</li> </ul>
13.	Kiti duomenys	Projektiniai pasiūlymai pateikiami skaitmeniniu PDF formatu ir atspausdinti. Parengtus projektinius pasiūlymus suderinti su statytoju ar jų įgaliotais atstovais.

Statytojas:

Statytojas fizinis asmuo S.Ž.

Projektinių pasiūlymų rengėjas:

Projekto vadovas R.Spelskis, atestato Nr.A832  
R.Spelskio projektavimo įmonė

# PROJEKTINIŲ PASIŪLYMŲ AIŠKINAMASIS RAŠTAS

## PASTATO BENDRIEJI DUOMENYS

### STATINIO PAVADINIMAS

POILSIO PASKIRTIES PASTATO, SKLYPO KAD. NR. 7930/0001:434, ELEKTRĖNUOSE, STATYBOS PROJEKTAS. PROJEKTINIAI PASIŪLYMAI.

### STATYTOJAS (UŽSAKOVAS)

Fizinis asmuo S. Ž.

### STATYBOS RŪŠIS

Naujų statinių statyba (pagal STR 1.01.08:2002, IV skyriaus 7.1 punktą).

### PASTATO PAGRINDINĖ NAUDOJIMO PASKIRTIS

7.13. poilsio paskirties pastatai – pastatai skirti poilsiui (poilsio namai, turizmo centrai, kempingų pastatai, kaimo turizmo pastatai, vasarnamiai, medžioklės nameliai ir kiti poilsio pastatai);

### PASTATO KATEGORIJA

Neypatingas. Pagal Statybos įstatymo 2 str. 20 dalis; STR 1.01.03:2017 „Statinių klasifikavimas“ V skyrius, pirmas skirsnis ir antro skirsnio, 1 lentelės 4 p. nepriskiriamas ypatingiems.

### PROJEKTO RENGIMO PAGRINDAS


- žemės sklypo ribų planas;
- toponuotrauka;
- projektavimo užduotis.

### ŽEMĖS SKLYPAS

- unikalus Nr. 4400-1943-4747;
- pagrindinė naudojimo paskirtis – kita;
- žemės sklypo naudojimo būdas – rekreacinės teritorijos;
- žemės sklypo plotas – 0,8913 ha;
- nuosavybės teisė – fizinis asmuo S.Ž.

### RYŠYS SU GRETIMU UŽSTATYMU

Aplinka, kurioje projektuojamas pastatas yra neurbanizuota. Pagal Elektrėnų savivaldybės teritorijos Bendrąjį planą sklypas patenka į aktyvios rekreacijos teritoriją, kurioje numatoma rekreacijos objektų ir jų pagalbinių pastatų statyba. Sklypas vakarinėje dalyje ribojasi su viešojo paplūdimio zona.

Kval. patv. dok. Nr.	<b>R. Spelskio projektavimo įmonė</b> Nr. 076419 reg. 1993.10.11 išd. 2005 09 02 Draudimo liudijimas PCAD 2200446 Įmonės kodas 122142512			Statinio projekto pavadinimas: <b>POILSIO PASKIRTIES PASTATO, SKLYPO KAD. NR. 7930/0001:434, ELEKTRĖNUOSE, STATYBOS PROJEKTAS</b>		
A832	PV	Rapolas Spelskis		Dokumento pavadinimas:		Laida
Dipl.Nr. BK 015097	Arch.	Ema Butrimavičiūtė		AIŠKINAMASIS RAŠTAS		A
LT	Statytojas ir (arba) Užsakovas: FIZINIS ASMUO S. Ž.			Dokumento žymuo:	Lapas	Lapų
				<b>TP-21/01-PP</b>	1	4

Privažiavimas numatomas servitutiniu keliu iš vakarinės pusės. Gretimi sklypai tankiai apželdinti, projektuojamame sklype: šiaurės rytuose - įsiterpusi valstybinio miško dalis, pagal pietinę ribą – kelio servitutas (tarnaujantis).




I pav. Ortofoto žemėlapis ištrauka su sklypo vietos nužymėjimu

## NUMATOMI BENDRIEJI STATINIŲ RODIKLIAI

– naudojimo paskirtis	vienbutis gyvenamas namas;
– užstatymo plotas	216,34 m <sup>2</sup> ;
– bendras plotas	399,51 m <sup>2</sup> ;
– naudingas plotas	305,39 m <sup>2</sup>
– pastato aukštis	12,30 m;
– pastato aukštų skaičius	2 su mansarda;
– energetinio naudingumo klasė	A++;
– pastato akustinio komforto sąlygų klasė	B;
– statinio atsparumo ugniai laipsnis	II;
– parkavimas	2 vietos;
– sklypo apželdinimo procentas	89,22%

## INŽINERINIAI TINKLAI

Teritorijos tvarkymas ir objekto prijungimas prie inžinerinių tinklų bus sprendžiamas techninio projekto sklypo plano dalyje. Sklype bus projektuojamas vandens požeminis uždaro tipo buitinių nuotekų kaupimo rezervuaras. Poilsio paskirties namo inžineriniai tinklai bus pajungiami į šiuos šulinius. Prie sklypo šiaurinės ribos

Kval. patv. dok. Nr.	<b>R. Spelskio projektavimo įmonė</b> Nr. 076419 reg. 1993.10.11 išd. 2005 09 02 Draudimo liudijimas PCAD 2200446 Įmonės kodas 122142512			Statinio projekto pavadinimas: <b>POILSIO PASKIRTIES PASTATO, SKLYPO KAD. NR. 7930/0001:434, ELEKTRĖNUOSE, STATYBOS PROJEKTAS</b>		
A832	PV	Rapolas Spelskis		Dokumento pavadinimas:		Laida
Dipl.Nr. BK 015097	Arch.	Ema Butrimavičiūtė		AIŠKINAMASIS RAŠTAS		A
LT	Statytojas ir (arba) Užsakovas: FIZINIS ASMUO S. Ž.			Dokumento žymuo:		Lapas Lapų
				<b>TP-21/01-PP</b>		2 4



planuojama atvesti elektros tiekimo kabelį ir įrengti elektros apskaitos spintą. Nuo šios spintos elektros kabelis klojamas iki projektuojamo gyvenamojo namo.

## ARCHITEKTŪRINIAI SPRENDINIAI. FASADŲ APDAILA

Sklype formuojamas aplinkinėms teritorijoms būdingas mažaukščių statinių užstatymas. Plastiška pastato architektūrinė raiška atitinka rekreacinį urbanistinį kontekstą. Projektuojamas dviejų aukštų su mansarda, netaisyklingos arkos formos stogu, pastatas savo tūriu ir masteliu harmoningai įsilies į esamą kraštovaizdį.

Projektuojamas pastatas – vienatūris, stačiakampio formos, dviejų aukštų su mansarda bei automobilių stogine, kurios denginį suformuoja antro aukšto konsolinė dalis. Tarp dviejų pirmo aukšto tūrių projektuojama uždaroma veranda. Pastato lakoniškas tūris darniai įkomponuotas į esamą natūralų sklypo reljefą.

Pastato maksimalūs matmenys:

- gyvenamojo namo plotis – 9,20m;
- ilgis – 25,63m.

### Apdailos sprendiniai.

Didžiąją dalį pastato fasado dengia nendrės. Arkinio stogo danga pratęsiama ant vertikaliųjų statinio atitvarų. Taip pat pastato apdailai naudojamas dekoratyvinės armuoto betono plokštės, kurios komponuojamas ant pirmo aukšto fasadų. Stiklo fasadai dengiami šviesą ir vaizdą atspindinčia veidrodine plėvele, tai atlieka apsaugos nuo saulės funkciją bei padeda statiniui įsilieti į gamtinę aplinką. Pastato architektūra išlaiko harmoningą su aplinka mastelį bei medžiagiškumą. Pastatų fasadų spalvinis sprendimas:

- išorės sienų apdailai naudojamos trys medžiagos:
  - specialių paviršių stiklo pluoštu armuoto betono plokštės (Reckli 2/156 Steinwald);
  - fibrocementinės plokštės (spalva šviesiai pilka, pagal gamintojo paletę)
  - nendrės;
- stogo danga nendrinė;
- langų rėmai aliuminiai (spalva šviesiai pilka, pagal gamintojo paletę);
- įėjimo durys – aliuminio su įstiklinimu (spalva šviesiai pilka, pagal gamintojo paletę);
- terasa – termomedienos lentos.


## PAGRINDINIS ĮĖJIMAS

Į pastatą patenkama per pagrindinį įėjimą, suprojektuotą pietinėje pastato pusėje, pirmame aukšte papildomai yra numatytas atskiras išėjimas į terasą.

Įvažiavimas projektuojamas iš vakarinės pusės servitutiniu keliu. Antro aukšto konsolinė pastato dalis formuoja stoginę 2 automobiliams, o taip pat tarnauja kaip stogelis virš pagrindinio įėjimo.

Pagrindinis įėjimas turi natūralų apšvietimą per stiklinius fasadus šalia durų.

## STATINIO FUNKCINIO ZONAVIMO SPRENDINIAI


Kval. patv. dok. Nr.	<b>R. Spelskio projektavimo įmonė</b> Nr. 076419 reg. 1993.10.11 išd. 2005 09 02 Draudimo liudijimas PCAD 2200446 Įmonės kodas 122142512			Statinio projekto pavadinimas: <b>POILSIO PASKIRTIES PASTATO, SKLYPO KAD. NR. 7930/0001:434, ELEKTRĖNUOSE, STATYBOS PROJEKTAS</b>		
A832	PV	Rapolas Spelskis		Dokumento pavadinimas:		Laida
Dipl.Nr. BK 015097	Arch.	Ema Butrimavičiūtė		AIŠKINAMASIS RAŠTAS		A
LT	Statytojas ir (arba) Užsakovas: FIZINIS ASMUO S. Ž.			Dokumento žymuo:		Lapas Lapų
				<b>TP-21/01-PP</b>		3 4

Rengiant statinio projektą, numatytas patalpų funkcinis zonavimas, leidžiantis logiškiausiai išdėstyti numatomų patalpų funkcines grupes. Pirmajame pastato aukšte numatomas san.mazgas, drabužinė bei laiptinės holas. Atskirame, 1a. tūryje projektuojamas sandėlis su katiline.

Bendros gyventojų erdvės ir pagalbinės patalpos numatomos antrajame aukšte. Su antru aukštu susisiekianti atvira mansardinė dalis – poilsio zona.

Pastate projektuojamos patalpos: prieškambaris, sanitariniai mazgai, virtuvė su valgomuoju, bendras kambarys, miegamieji kambariai, pagalbinės patalpos, sandėliukas su katiline.

Pirmo aukšto gyvenamų patalpų grindų paviršiaus altitudė priimta -  $\pm 0.00 = +98,00$ .

Kval. patv. dok. Nr.	<b>R. Spelskio projektavimo įmonė</b> Nr. 076419 reg. 1993.10.11 išd. 2005 09 02 Draudimo liudijimas PCAD 2200446 Įmonės kodas 122142512			Statinio projekto pavadinimas: <b>POILSIO PASKIRTIES PASTATO, SKLYPO KAD. NR. 7930/0001:434, ELEKTRĖNUOSE, STATYBOS PROJEKTAS</b>		
A832	PV	Rapolas Spelskis		Dokumento pavadinimas:		Laida
Dipl.Nr. BK 015097	Arch.	Ema Butrimavičiūtė		AIŠKINAMASIS RAŠTAS		A
LT	Statytojas ir (arba) Užsakovas: FIZINIS ASMUO S. Ž.			Dokumento žymuo:		Lapas
				<b>TP-21/01-PP</b>		Lapų
						4
						4



68/34 - 0275 68/34 - 0276

**SUTARTINIS ŽYMĖJIMAS**

- Esamo sklypo riba
- Elektrėnų marių pakrantės apsaugos juosta ir zona - 10m
- Projektuojami pastatai
- Užstatymo zonos riba
- Įvažiavimas į sklypą
- Tvora
- Miško riba

- Valstybinės reikšmės miškas. Rekreacinis miškas
- Betoninių plokščių danga
- Terasa
- Esamas kelio servitutas
- ▲ Įėjimas į pastatą
- Užstatymo plotas
- ⊕ Sklypo kampų numeriai
- Naujai sodinami augalai, medžiai


**EKSPLIKACIJA**

1. Projektuojamas gyvenamasis namas
2. Projektuojama automobilių stoginė, 2 vietos
3. Projektuojama uždaroma veranda
4. Projektuojama terasa su baseinu



3650  
071550


Kval. patv. dok. Nr.	R. Spelskio projektavimo įmonė Nr. 076419 reg. 1993.10.11 išd. 2005 09 02 Draudimo liudijimas PCAD 2200446 Įmonės kodas 122142512			Statinio projekto pavadinimas: Poilsio paskirties pastato, kad. nr. 7930/0001:434, Elektrėnuose, statybos projektas		
A832	PV	Rapolas Spelskis	2021	Dokumento pavadinimas: SKLYPO PLANAS M1:500		
A832	PDV	Rapolas Spelskis	2021	Dokumento žymuo: <b>TP-21/01-PP-SP-01</b>		
Dipl. Nr. BK 015097	arch.	Ema Butrimavičiūtė	2021	Stadija	Lapas	Nr.
Laida	0	Statytojas: S. Ž.		PP	1	1

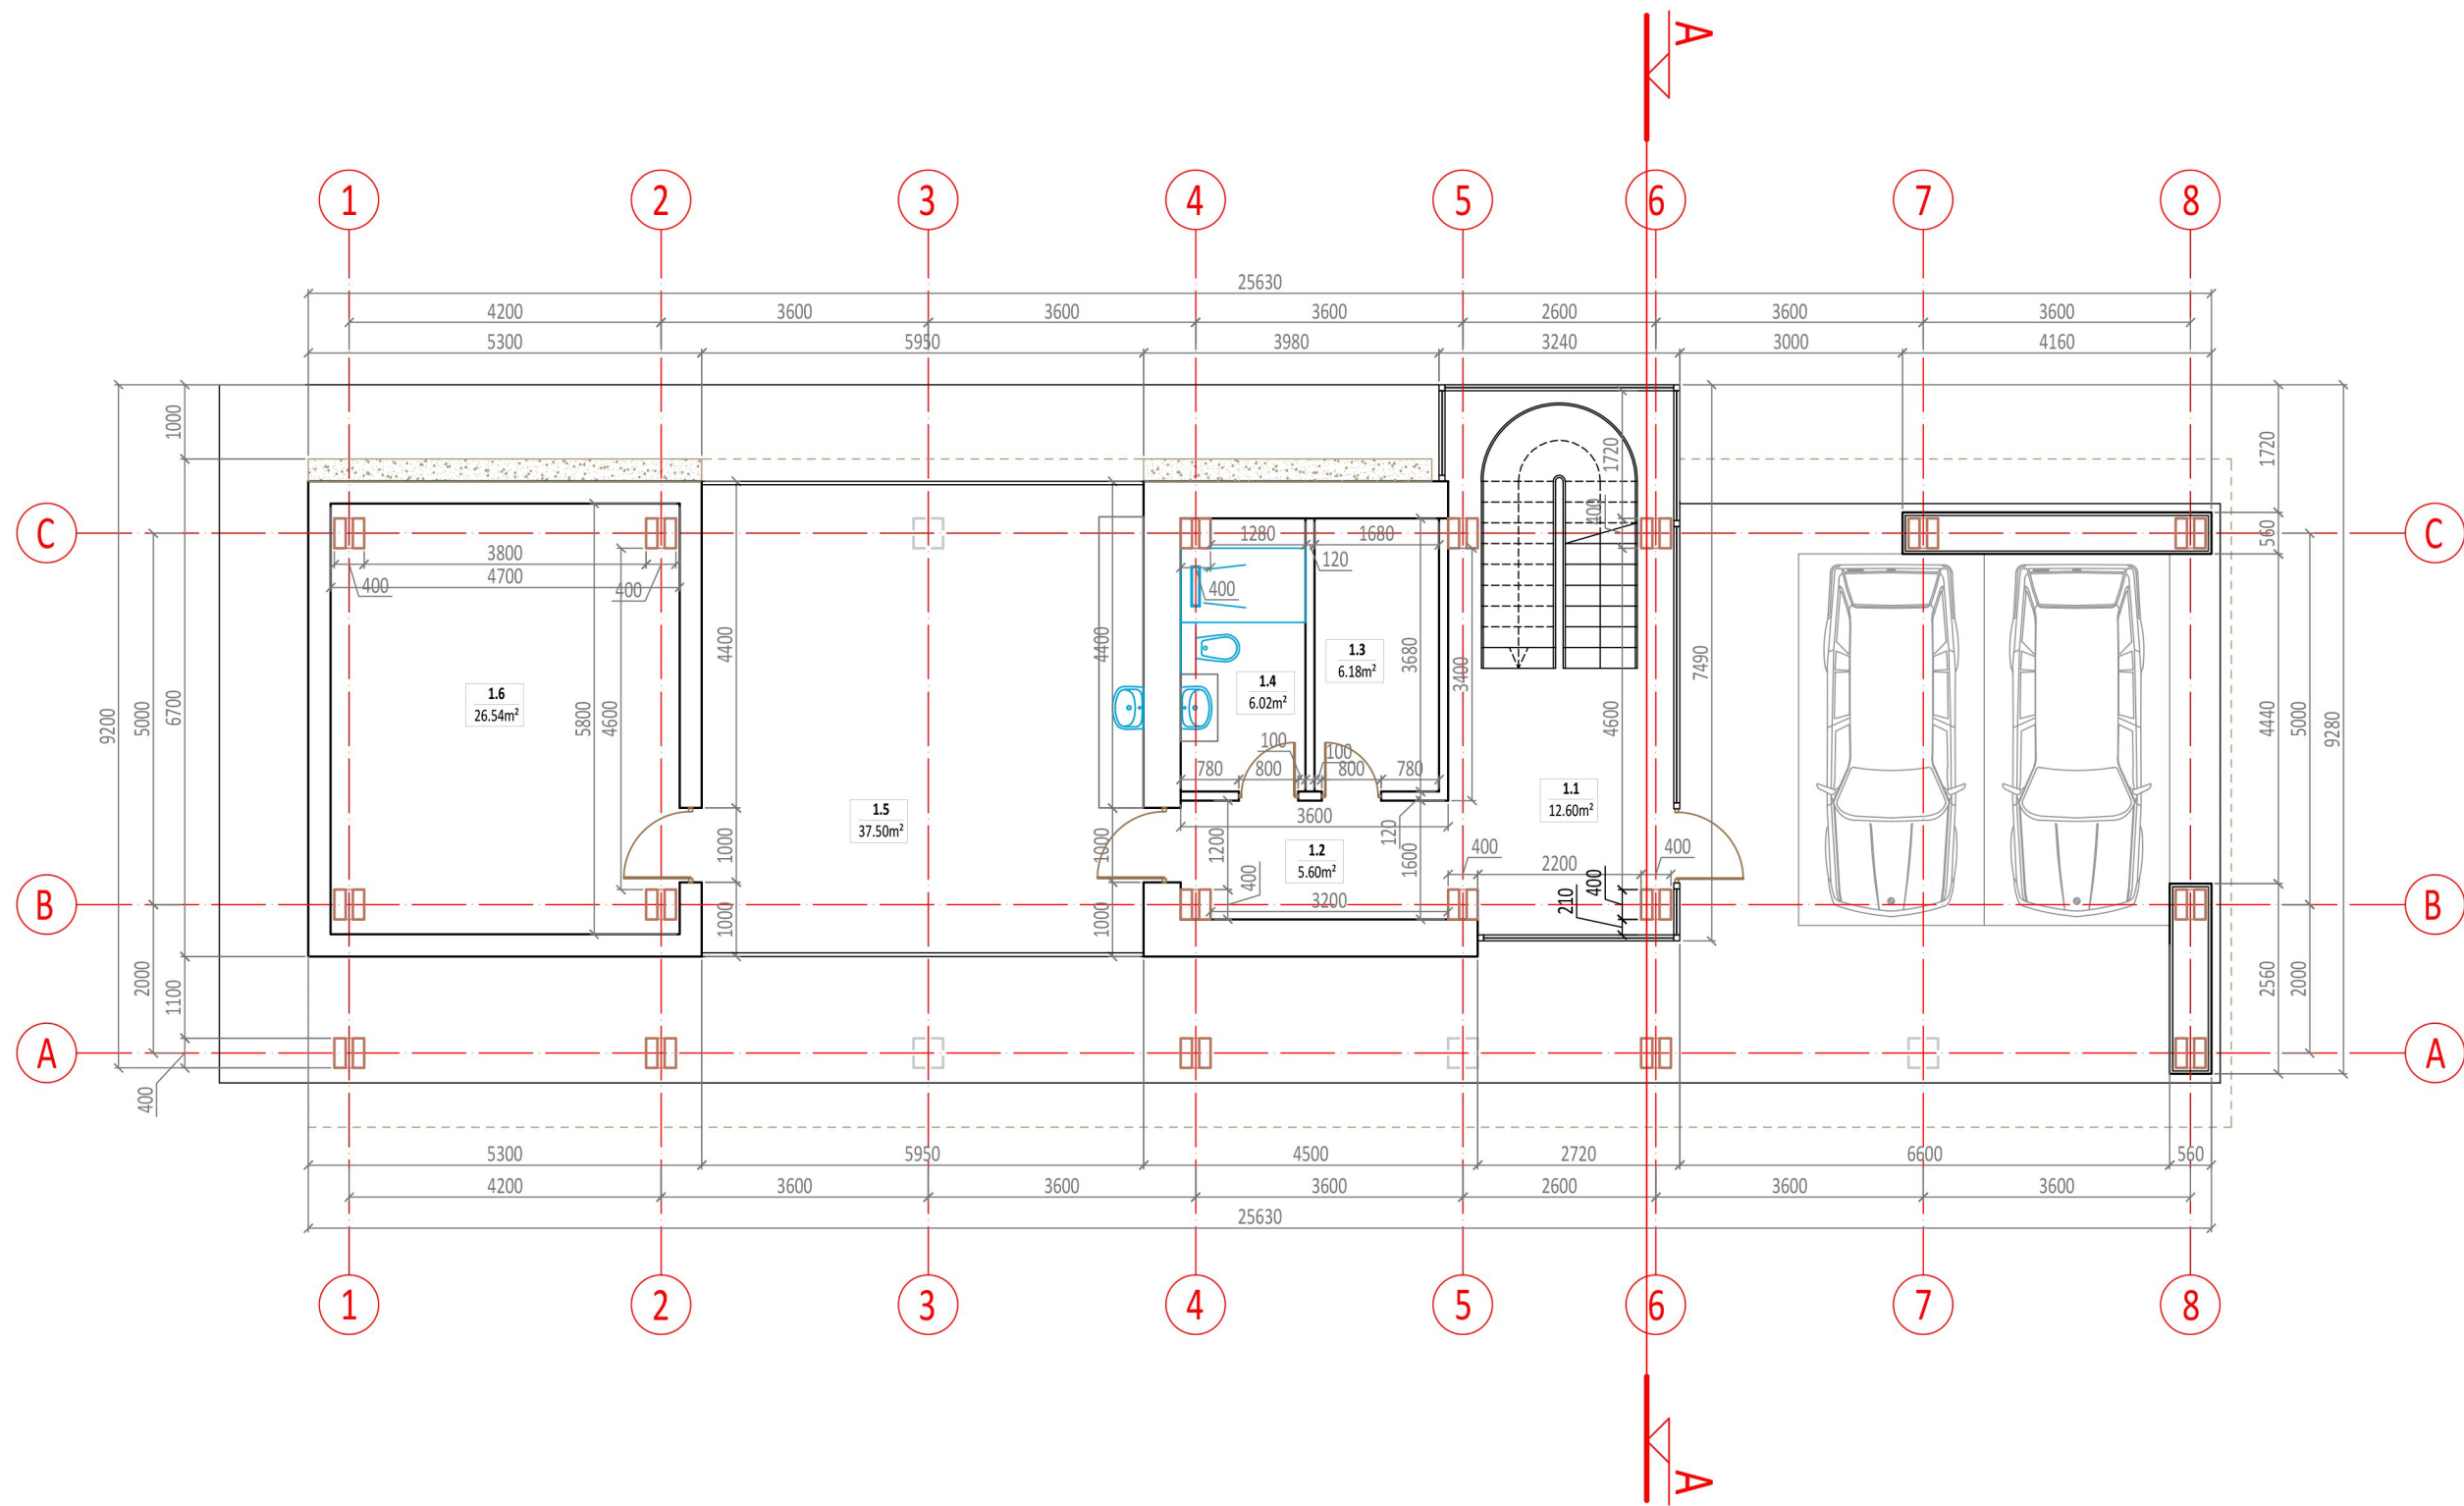

PIRMO AUKŠTO PATALPŲ EKSPLIKACIJA					
PATALPOS NR.	PATALPŲ PAVADINIMAS	NAUDINGAS PLOTAS m <sup>2</sup>	GYVENAMASIS PLOTAS m <sup>2</sup>	PAGALBINIS PLOTAS m <sup>2</sup>	BENDRASIS PLOTAS m <sup>2</sup>
1.1	HOLAS	12.60		12.60	12.60
1.2	KORIDORIUS	5.60		5.60	5.60
1.3	DRABUŽINĖ	6.18		6.18	6.18
1.4	SAN. MAZGAS	6.02		6.02	6.02
1.5	UŽDARA VERANDA				37.50
1.6	SANDĖLIS				26.54
VISO		30.40		30.40	94.44


Kval. patv. dok. Nr.	R. Spelskio projektavimo įmonė Nr. 076419 reg. 1993.10.11 išd. 2005 09 02 Draudimo liudijimas PCAD 2200446 Įmonės kodas 122142512			Statinio projekto pavadinimas: Poilsio paskirties pastato, kad. nr. 7930/0001:434, Elektrėnuose, statybos projektas		
	A832	PV	Rapolas Spelskis	2021	Dokumento pavadinimas: 1A. PLANAS M1:100	
Dipl. Nr. BK 015097	arch.	Ema Butrimavičiūtė	2021	Dokumento žymuo: <b>TP-21/01-PP-SA-01</b>		
Laida	0	Statytojas: S. Ž.		Stadija	Lapas	Nr.
				PP	1	1



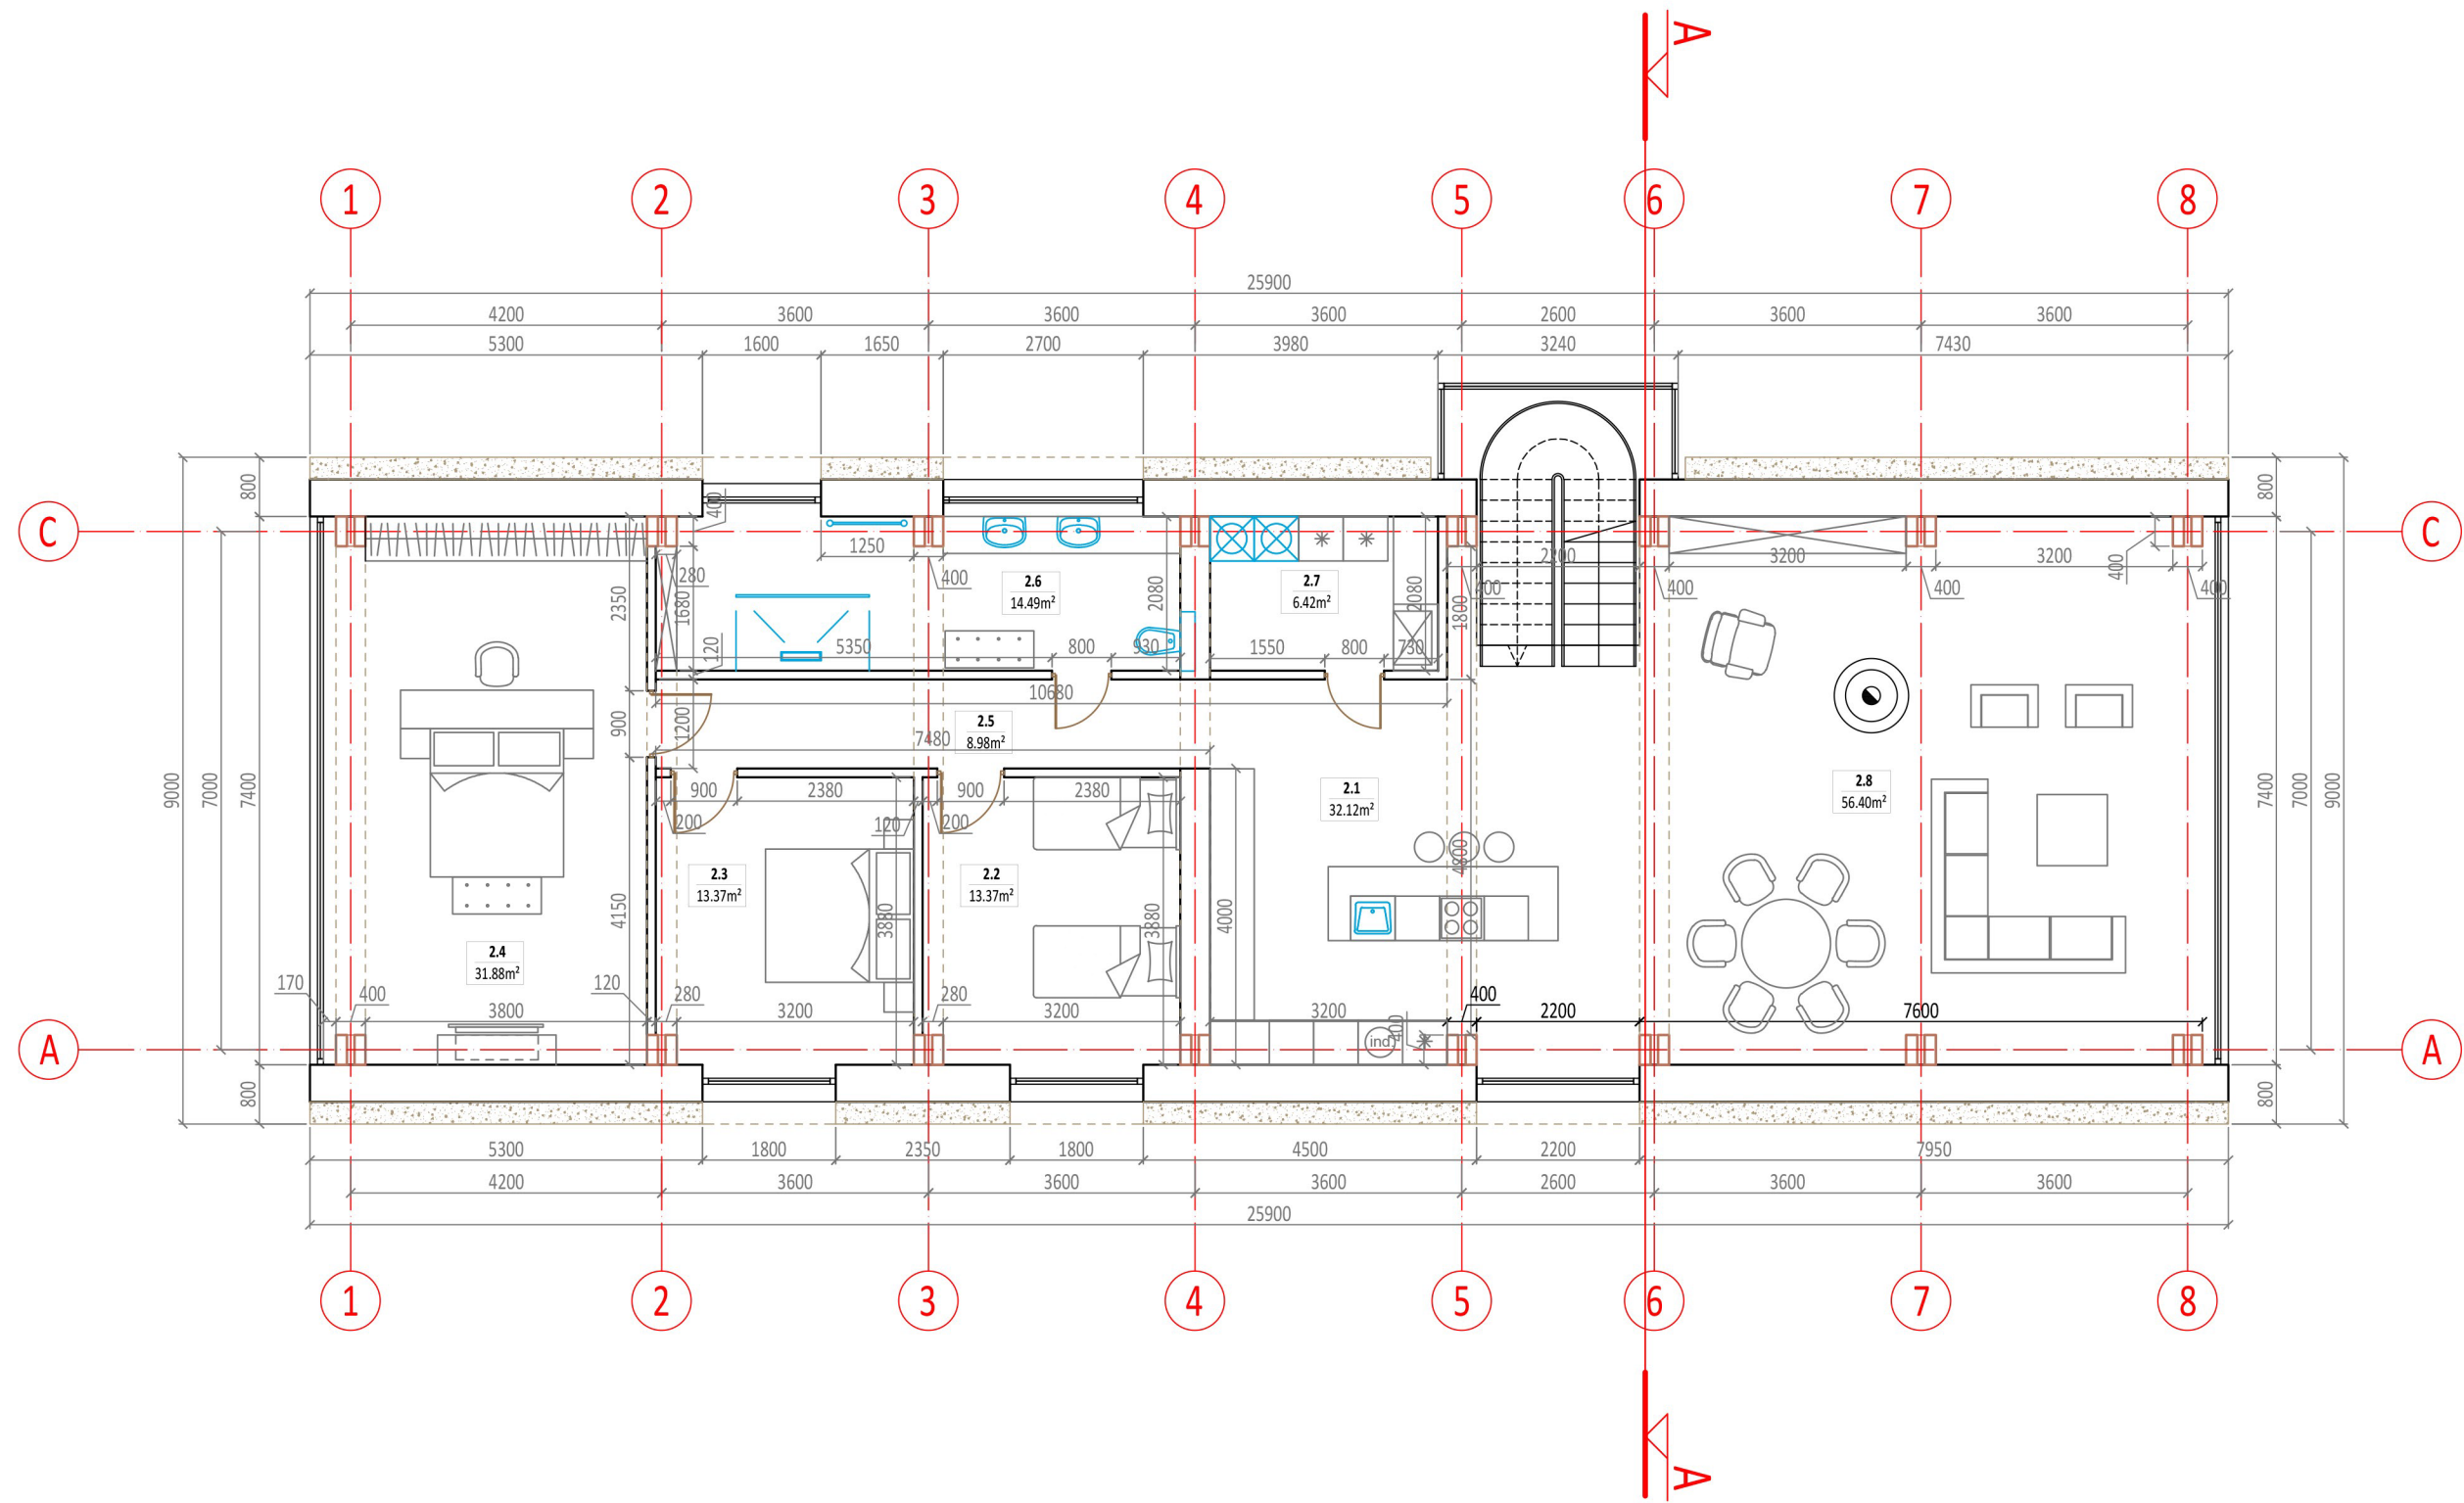


ANTRO AUKŠTO PATALPŲ EKSPLIKACIJA					
PATALPOS NR.	PATALPŲ PAVADINIMAS	NAUDINGAS PLOTAS m <sup>2</sup>	GYVENAMASIS PLOTAS m <sup>2</sup>	PAGALBINIS PLOTAS m <sup>2</sup>	BENDRASIS PLOTAS m <sup>2</sup>
1.1	VIRTUVĖ	32.12	32.12		32.12
1.2	KAMBARYS	13.37	13.37		13.37
1.3	KAMBARYS	13.37	13.37		13.37
1.4	KAMBARYS	31.88	31.88		31.88
1.5	KORIDORIUS	8.98		8.98	8.98
1.6	SAN. MAZGAS	14.49		14.49	14.49
1.7	SANDELĪUKAS	6.42		6.42	6.42
1.8	KAMBARYS	56.40	33.19		56.40
	<b>VISO</b>	<b>177.03</b>	<b>123.93</b>	<b>29.89</b>	<b>177.03</b>

Kval. patv. dok. Nr.	R. Spelskio projektavimo įmonė Nr. 076419 reg. 1993.10.11 išd. 2005 09 02 Draudimo liudijimas PCAD 2200446 Įmonės kodas 122142512			Statinio projekto pavadinimas: Poilsio paskirties pastato, kad. nr. 7930/0001:434, Elektrėnuose, statybos projektas		
	A832	PV	Rapolas Spelskis	2021	Dokumento pavadinimas: 2A. PLANAS M1:100	
Dipl. Nr. BK 015097	arch.	EMA Butrimavičiūtė	2021	Dokumento žymuo:		
Laida	0	Statytojas: S. Ž.		<b>TP-21/01-PP-SA-02</b>		
				Stadija	Lapas	Nr.
				PP	1	1

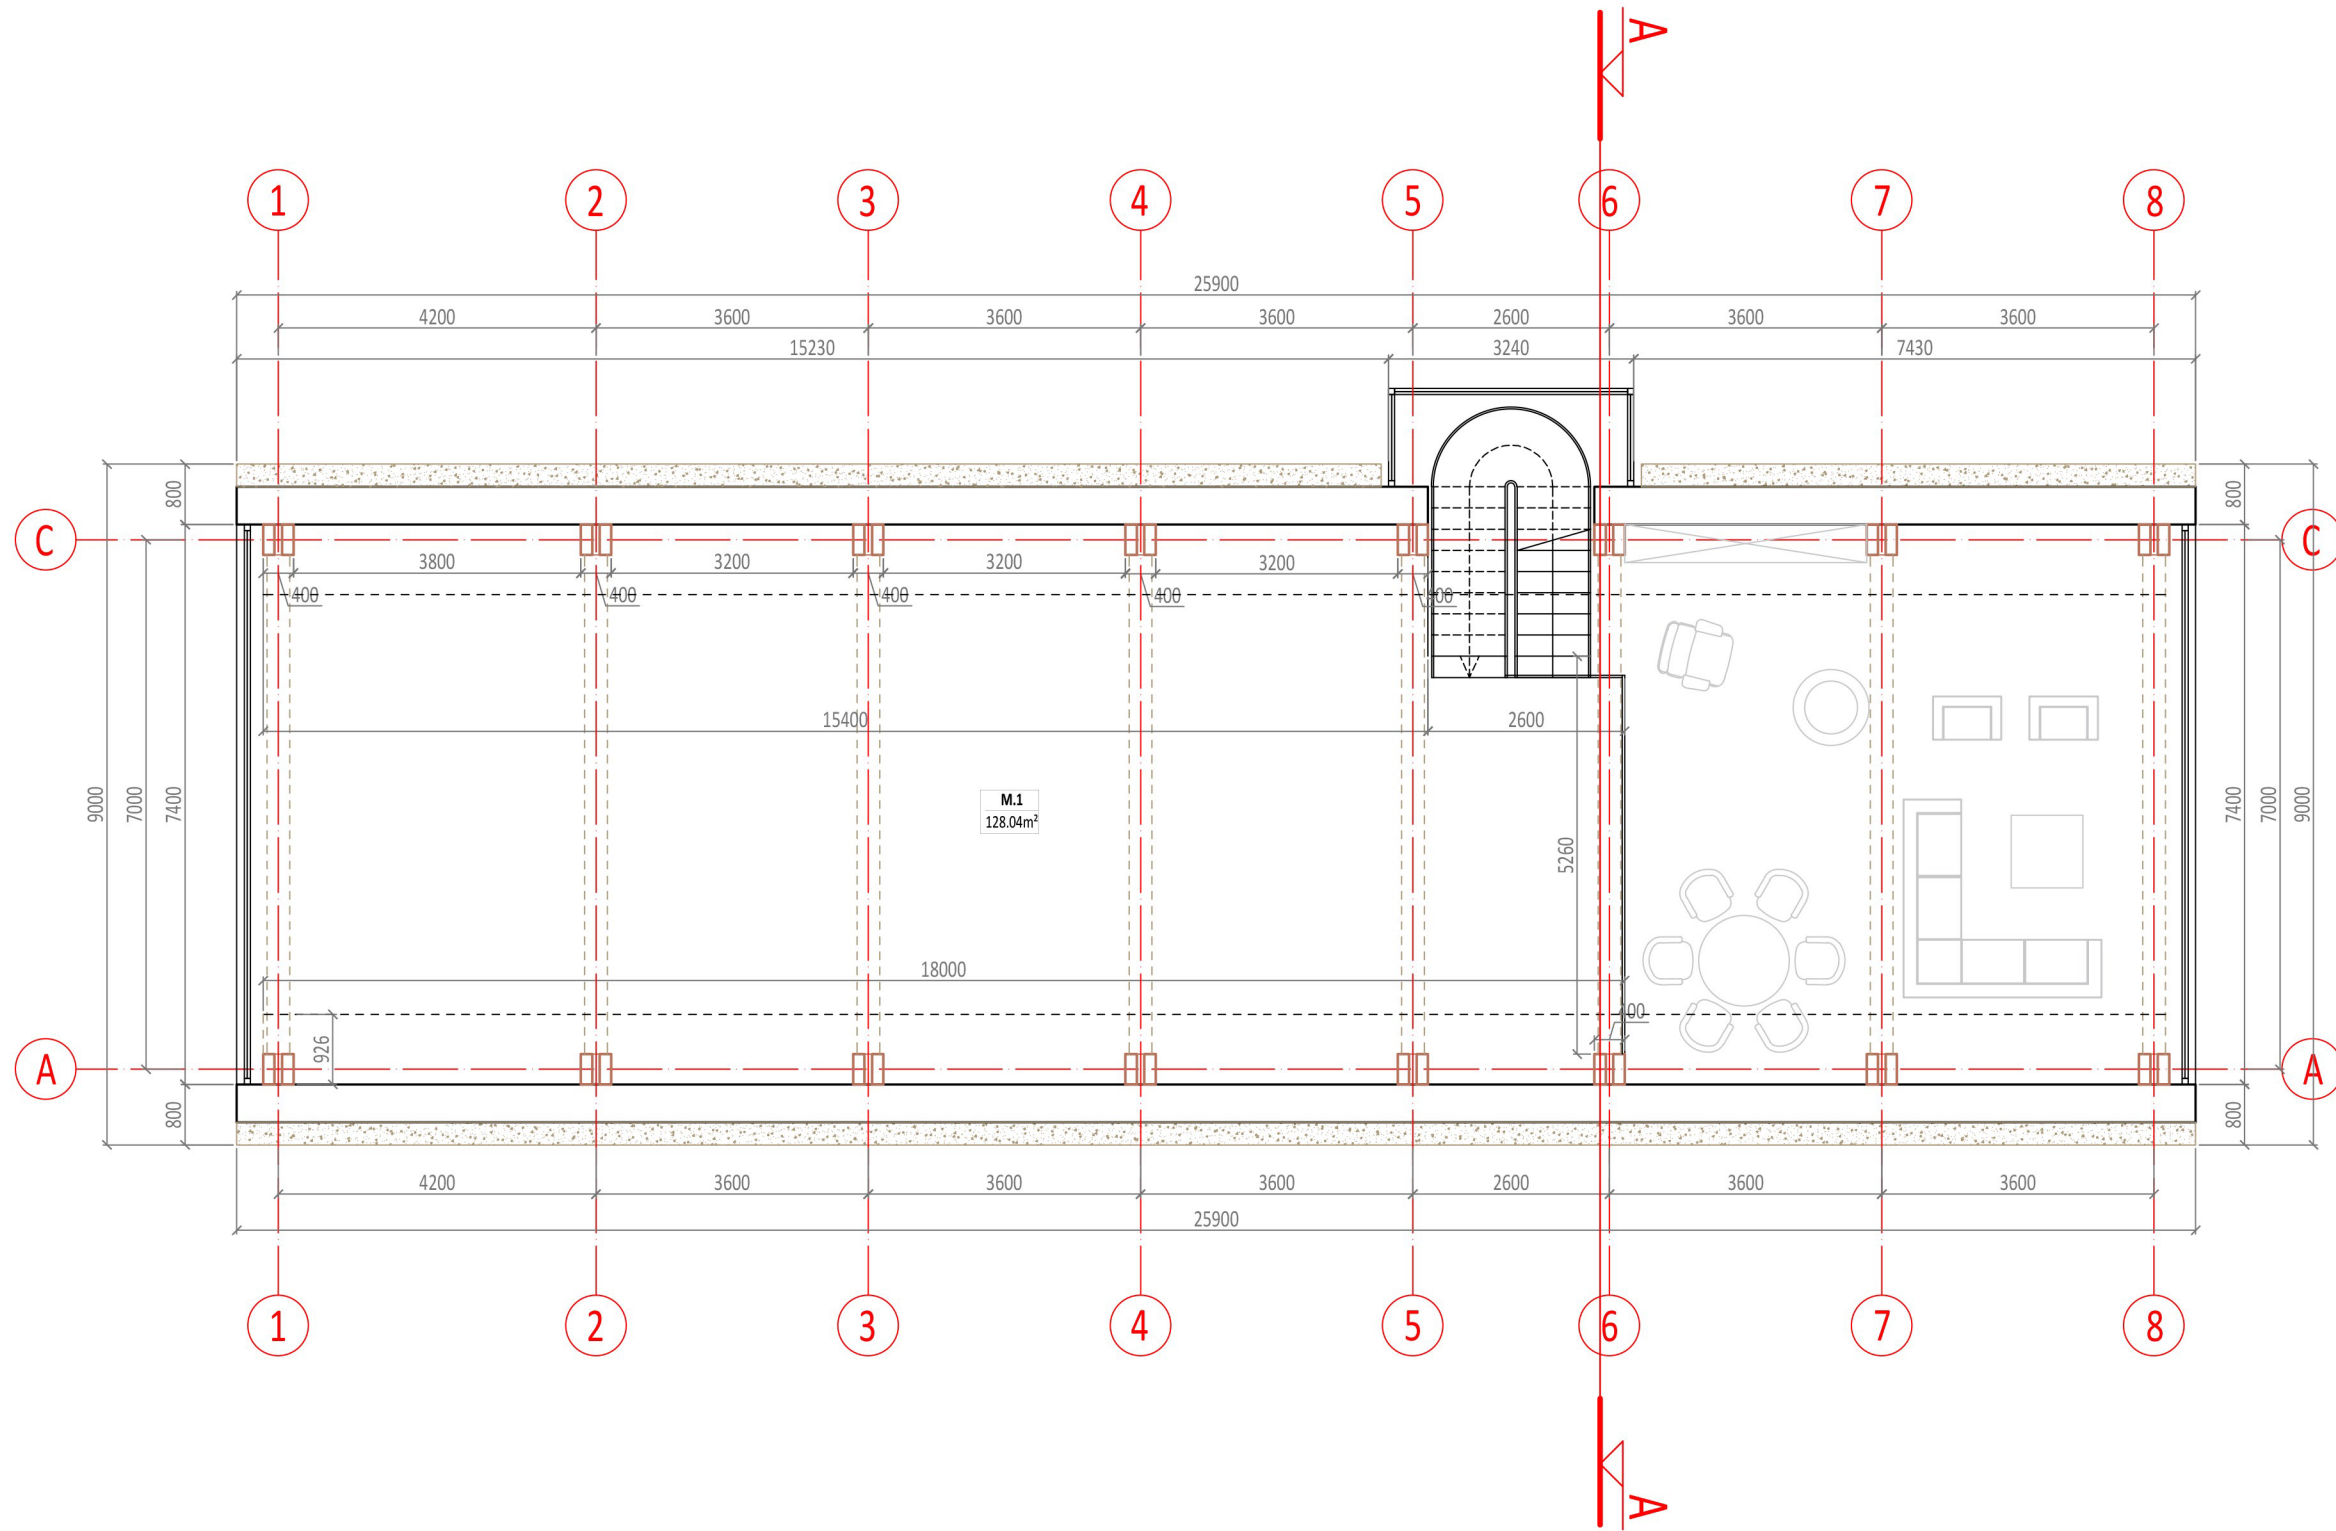



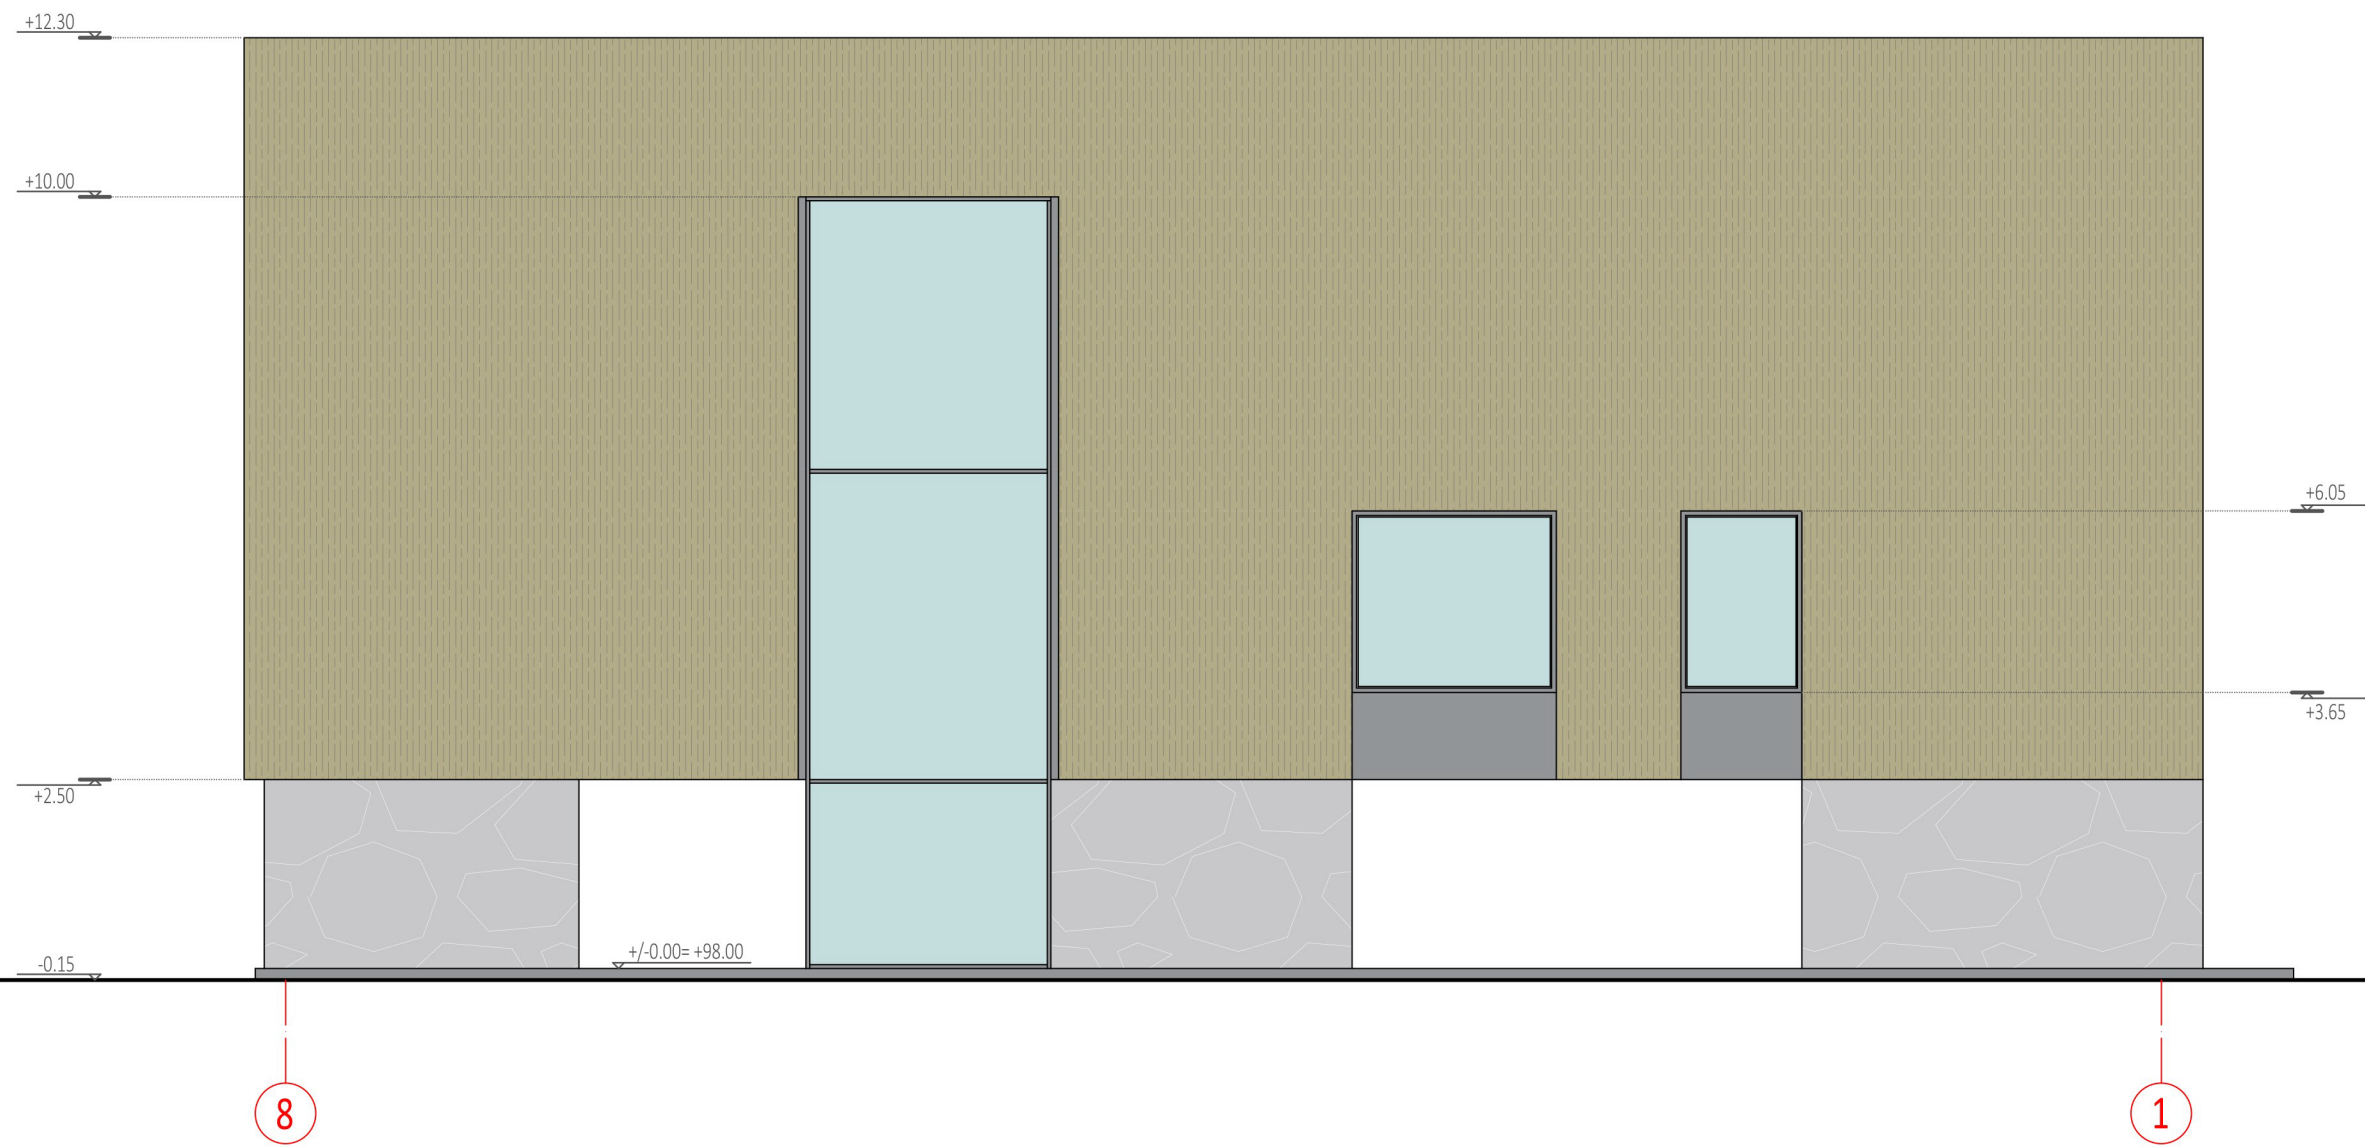

MANSARDOS PATALPŲ EKSPLIKACIJA					
PATALPOS NR.	PATALPŲ PAVADINIMAS	NAUDINGAS PLOTAS m <sup>2</sup>	GYVENAMASIS PLOTAS m <sup>2</sup>	PAGALBINIS PLOTAS m <sup>2</sup>	BENDRASIS PLOTAS m <sup>2</sup>
M.1	POILSIO PATALPA	97.96	97.96		97.96
	<b>VISO</b>	<b>97.96</b>	<b>97.96</b>		<b>97.96</b>

Kval. patv. dok. Nr.	R. Spelskio projektavimo įmonė Nr. 076419 reg. 1993.10.11 išd. 2005 09 02 Draudimo liudijimas PCAD 2200446 Įmonės kodas 122142512			Statinio projekto pavadinimas: Poilsio paskirties pastato, kad. nr. 7930/0001:434, Elektrėnuose, statybos projektas		
	A832	PV	Rapolas Spelskis	2021	Dokumento pavadinimas: MANSARDOS PLANAS M1:100	
Dipl. Nr. BK 015097	arch.	Ema Butrimavičiūtė	2021	Dokumento žymuo: <b>TP-21/01-PP-SA-03</b>		Stadija
Laida	0	Statytojas: S. Ž.			Lapas	Nr.
					PP	1
						1



FASADŲ APDAILA:

-  dažyto metalo apskardinimas, aliuminio rėmai (spalva RAL 7047)
-  faktūrinės betoninės fasado plokštės (Reckli 2/156 Steinwald)
-  nendrinė stogo danga
-  klijuotos medienos kolonos





PASTABA: Spalvas tikslinti pagal konkretaus gamintojo spalvų paletes.

Kval. patv. dok. Nr.	R. Spelskio projektavimo įmonė Nr. 076419 reg. 1993.10.11 išd. 2005 09 02 Draudimo liudijimas PCAD 2200446 Įmonės kodas 122142512			Statinio projekto pavadinimas: Poilsio paskirties pastato, kad. nr. 7930/0001:434, Elektrėnuose, statybos projektas		
	A832	PV	Rapolas Spelskis	2021	Dokumento pavadinimas: FASADAS 8-1 M1:100	
Dipl. Nr. BK 015097	arch.	Ema Butrimavičiūtė	2021	Dokumento žymuo: <b>TP-21/01-PP-SA-04</b>		
Laida	0	Statytojas: S. Ž.		Stadija	Lapas	Nr.
				PP	1	1







FASADŲ APDAILA:

-  dažyto metalu apskardinimas, aliuminio rėmai (spalva RAL 7047)
-  faktūrinės betoninės fasado plokštės (Reckli 2/156 Steinwald)
-  nendrinė stogo danga
-  klijuotos medienos kolonos





PASTABA: Spalvas tikslinti pagal konkretaus gamintojo spalvų paletes.

Kval. patv. dok. Nr.	R. Spelskio projektavimo įmonė Nr. 076419 reg. 1993.10.11 išd. 2005 09 02 Draudimo liudijimas PCAD 2200446 Įmonės kodas 122142512			Statinio projekto pavadinimas: Poilsio paskirties pastato, kad. nr. 7930/0001:434, Elektrėnuose, statybos projektas		
	A832	PV	Rapolas Spelskis	2021	Dokumento pavadinimas: FASADAS SU MEDŽIAGIŠKUMU 1-8 M1:100	
Dipl. Nr. BK 015097	arch.	Ema Butrimavičiūtė	2021	Dokumento žymuo:		
Laida	0	Statytojas: S. Ž.		<b>TP-21/01-PP-SA-05</b>		
				Stadija	Lapas	Nr.
				PP	1	1

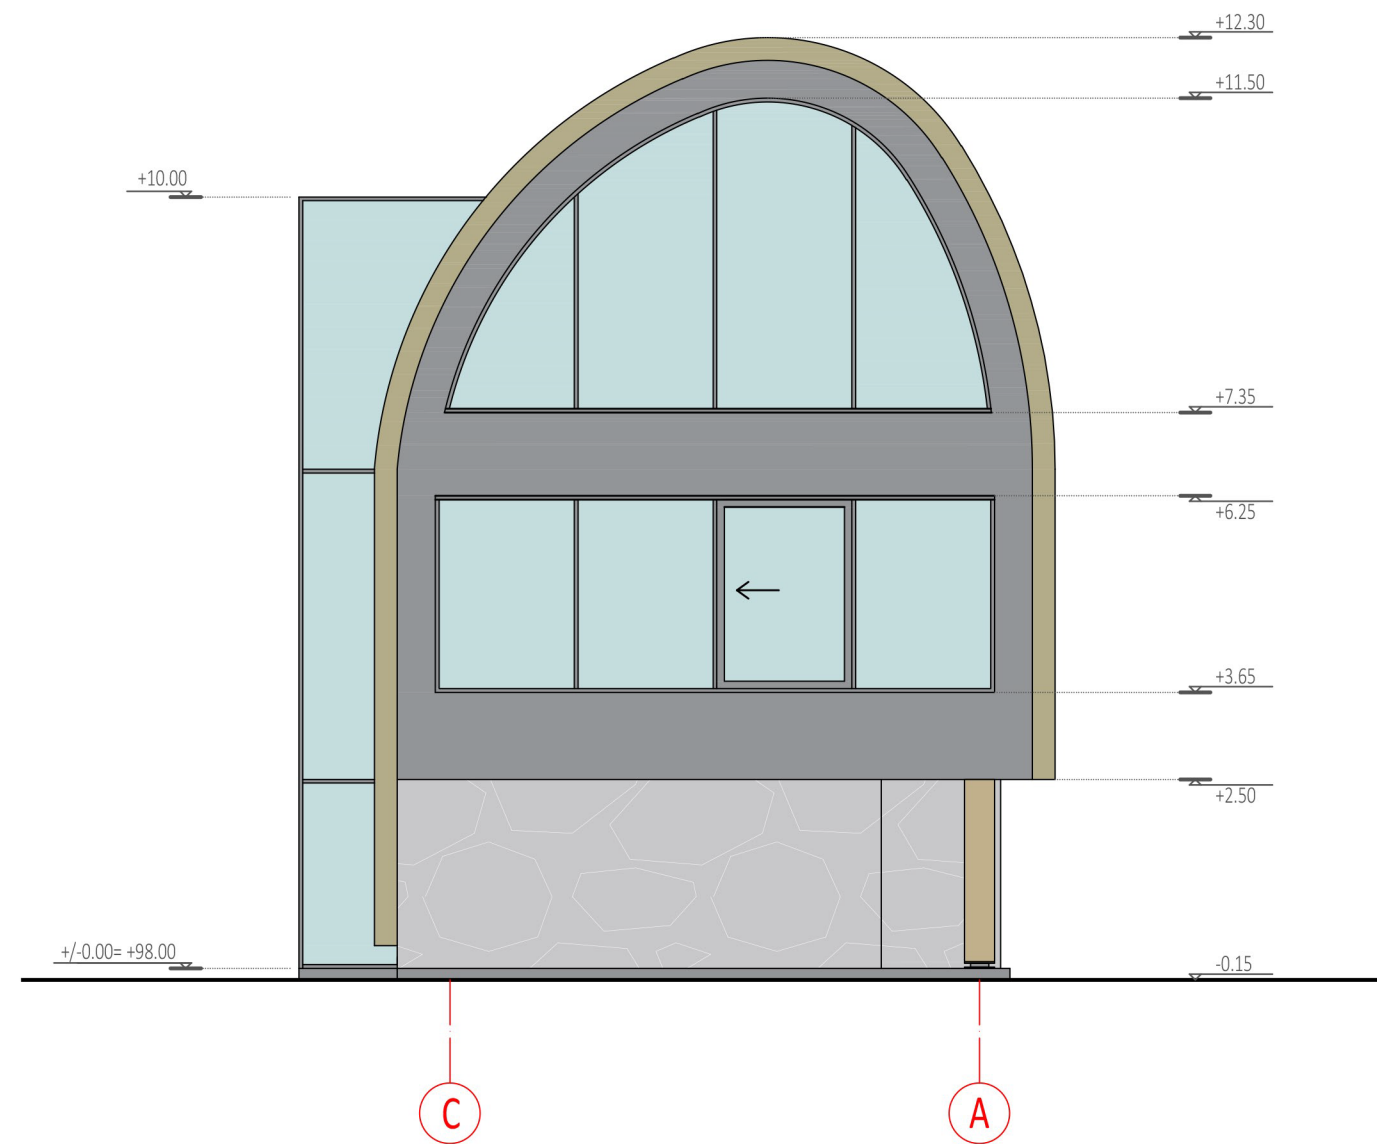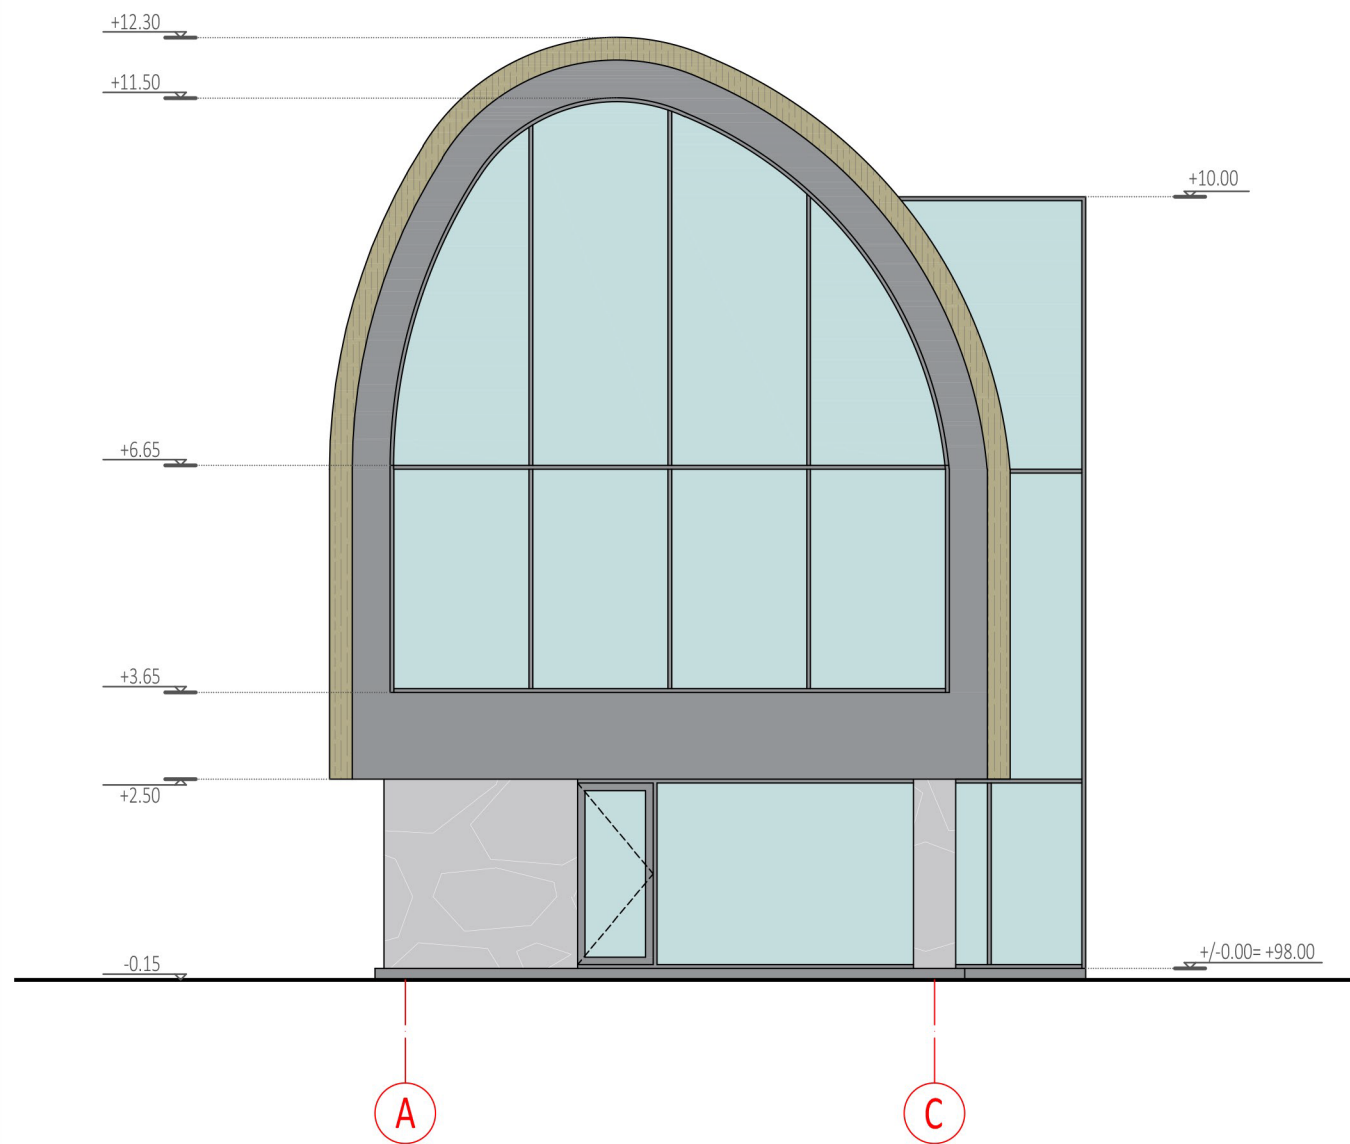




FASADŲ APDAILA:

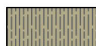-  dažyto metalo apskardinimas, aliuminio rėmai (spalva RAL 7047)
-  faktūrinės betoninės fasado plokštės (Reckli 2/156 Steinwald)
-  nendrinė stogo danga
-  klijuotos medienos kolonos

PASTABA: Spalvas tikslinti pagal konkrečius gamintojo spalvų paletes.

Kval. patv. dok. Nr.	R. Spelskio projektavimo įmonė Nr. 076419 reg. 1993.10.11 išd. 2005 09 02 Draudimo liudijimas PCAD 2200446 Įmonės kodas 122142512			Statinio projekto pavadinimas: Poilsio paskirties pastato, kad. nr. 7930/0001:434, Elektrėnuose, statybos projektas		
	A832	PV	Rapolas Spelskis	2021	Dokumento pavadinimas: FASADAI A-C, C-A M1:100	
Dipl. Nr. BK 015097	arch.	Ema Butrimavičiūtė	2021	Dokumento žymuo:		
Laida	0	Statytojas: S. Ž.		<b>TP-21/01-PP-SA-06</b>	Stadija PP	Lapas 1
					Nr. 1	

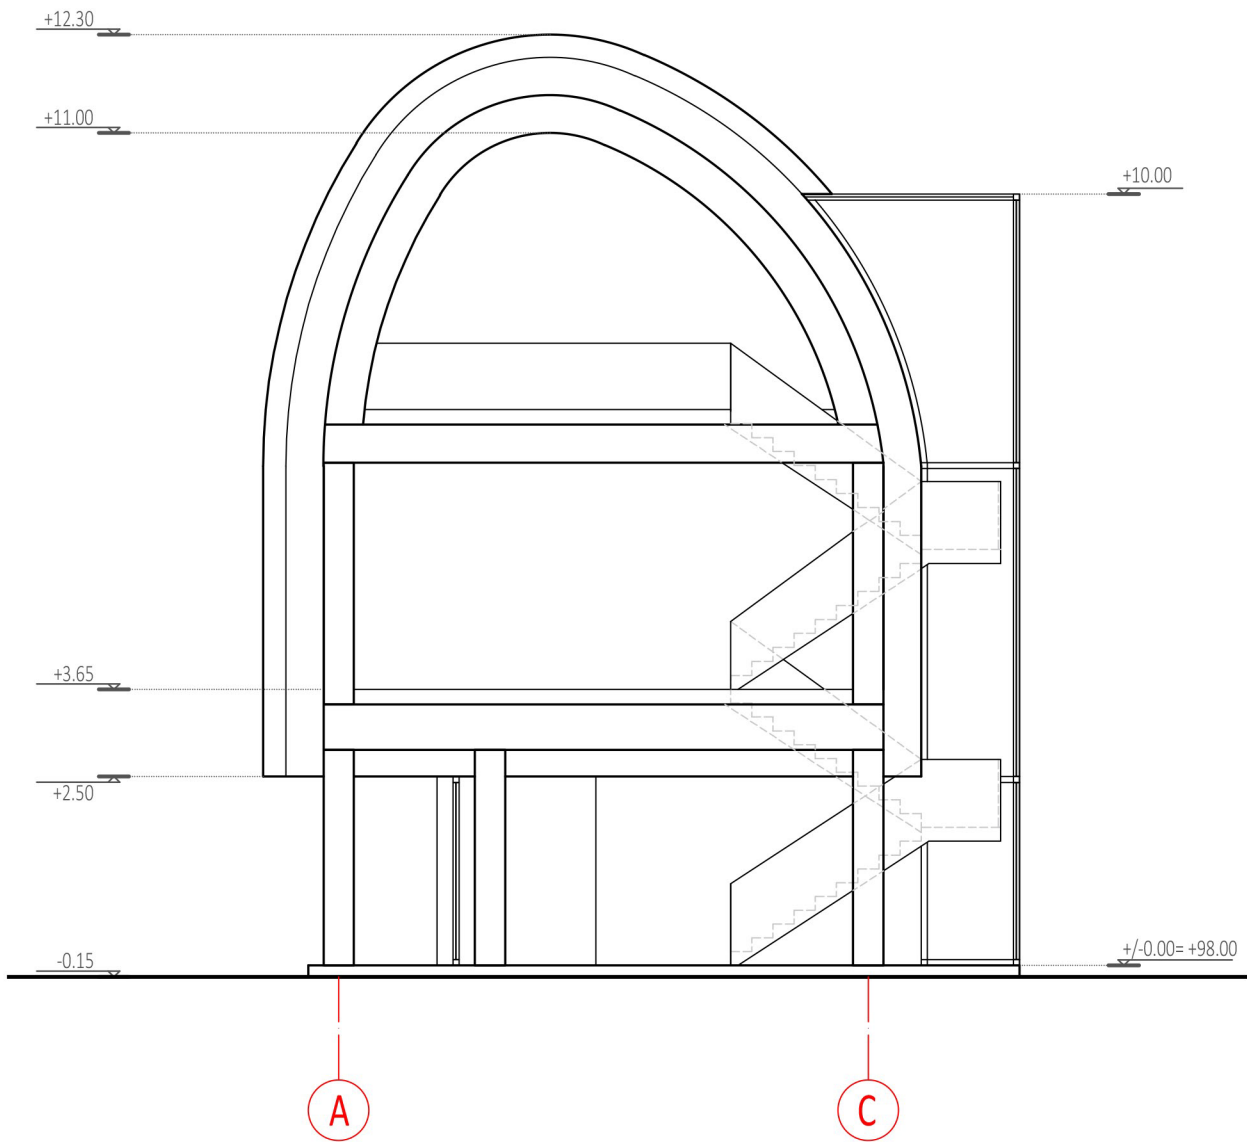

Kval. patv. dok. Nr.	R. Spelskio projektavimo įmonė Nr. 076419 reg. 1993.10.11 išd. 2005 09 02 Draudimo liudijimas PCAD 2200446 Įmonės kodas 122142512			Statinio projekto pavadinimas: Poilsio paskirties pastato, kad. nr. 7930/0001:434, Elektrėnuose, statybos projektas					
	A832	PV	Rapolas Spelskis	2021	Dokumento pavadinimas: PJŪVIS A-A M1:100				
Dipl. Nr. BK 015097	arch.	Ema Butrimavičiūtė	2021	Dokumento žymuo: <b>TP-21/01-PP-SA-07</b>			Stadija	Lapas	Nr.
Laida	0	Statytojas: S. Ž.			PP	1	1		