

Projekto pavadinimas	GAMYBINĖS PASKIRTIES PASTATO PRAMONĖS G. 37C, ALYTUJE STATYBOS PROJEKTAS
Statybos adresas	PRAMONĖS G. 37C, ALYTUS
Statinio pagrindinė naudojimo paskirtis	7.8. GAMYBOS, PRAMONĖS PASKIRTIES PASTATAI – GAMYBAI SKIRTI PASTATAI
Statybos rūšis	NAUJA STATYBA
Statytojas	UAB „LITALKA-ELEKTRONIK“, j. k. 110604772; Pramonės g. 37C, LT-62175 Alytus Tel. nr.: 8-687-90430; el. p. adresas: <a href="mailto:juozas.d@litalka.lt">juozas.d@litalka.lt</a>
Projekto dalys	BD (bendroji dalis)
Tomas	I iš I
Projekto stadija	PP (Projektiniai pasiūlymai)
Projekto laida	0
Statinio kategorija	NEYPATINGAS
Projektuotojas	G. ŠPOKO IĮ SKARDŽIO G. 10, ALYTUS Į. K. 250110330 TEL.NR.: 8-698-41270 El. pašto adresas: <a href="mailto:gintaras.proja@gmail.com">gintaras.proja@gmail.com</a>
Projekto numeris	31P/21
Projekto parengimo metai	2021 m.

PAREIGOS	VARDAS, PAVARDĖ, ATESTATO NR.	PARAŠAS
PV	Gintaras Špokas, A717	
PDV	Gintaras Špokas, A717	
STATYTOJAS	UAB „LITALKA-ELEKTRONIK“	Projekto sprendiniams neprieštarujame; projekto tvirtiname: direktojus technikai ir organizacijai J 

G. ŠPOKO INDIVIDUALI ĮMONĖ



Dokumento žymuo	Lapų sk.	Laida	Dokumento pavadinimas	Pastabos	Lapo nr.
BYLOS (SEGTUVO) TEKSTINIŲ DOKUMENTŲ ŽINIARAŠTIS					
-	2	0	Projektinių pasiūlymų rengimo užduotis		2,3
31P/21-PP-BD-BAR	4	0	Aiškinamasis raštas		4-7
BYLOS (SEGTUVO) GRAFINIŲ DOKUMENTŲ (BRĖŽINIŲ) ŽINIARAŠTIS					
31P/21-PP-SP.B01	1	0	Sklypo planas (fragmentas); sklypo sutvarkymo (aplinkotvarkos) planas m 1 :500		8
31P/21-PP-SA.B01	1	0	Planas; alt. +1,5 m m 1:100		9
31P/21-PP-SA.B02	1	0	Planas; alt. +4,0 m m 1:100		10
31P/21-PP-SA.B03	1	0	Architektūriniai pjūviai A-A, B-B m 1:100		11
31P/21-PP-SA.B04	1	0	Fasadai m 1:100		12
31P/21-PP-SA.B05	1	0	Išorinių angų užpildymo žiniaraštis m 1:100		13
31P/21-PP-SA.B06	1	0	Vidinių angų užpildymo žiniaraštis m 1:100		14
-	1	0	Pastato bendras vaizdas esančioje aplinkoje		15

Kval. patv. dok. nr.	G. ŠPOKO INDIVIDUALI ĮMONĖ			Statinio projekto pavadinimas Gamybos ir pramonės paskirties pastato Pramonės g. 37A, Alytuje, projektas		
A717	PV	G. Špokas	2021-11	Dokumento pavadinimas Bylos (segtuvo) sudėties žiniaraštis	Laida	
A717	PDV	G. Špokas			0	
LT	Statytojas ir (arba) užsakovas: Statytojas: UAB "LITALKA ELEKTRONIK" Į. k. 110604772			Dokumento žymuo 31P/21-PP-BD -BSŽ	Lapas	Lapų
					1	1

**PROJEKTINIŲ PASIŪLYMŲ RENGIMO UŽDUOTIS**  
2021-11-12

*PRITAKU*  
Alytaus miesto savivaldybės  
vyriausiasis architektas

A G

2021. 11. 16.

1.	Informacija apie sumanytą projektuoti statinį ar jo dalį (pavadinimas, statybos rūšis, statinio kategorija, statinio pagrindinė naudojimo paskirtis), žemės sklypo ir statinio (techniniai ir paskirties) rodikliai (tarp jų gamybos, kitos planuojamos ūkinės veiklos, paslaugų apimtis, butų, vietų, lovų, aptarnaujamų žmonių skaičius; statinio ar jo dalies naudojimo paskirties keitimo atveju nurodoma esama ir būsima paskirtys;	
1.1	Projekto pavadinimas	GAMYBOS IR PRAMONĖS PASKIRTIES PASTATO PRAMONĖS G. 37C, ALYTUJE, STATYBOS PROJEKTO PARENGIMAS
1.2	Statybos rūšis	NAUJA STATYBA
1.3	Statinio kategorija	NEYPATINGAS STATINYS
1.4	Statinio pagrindinė naudojimo paskirtis	PASTATAS PRISKIRIAMAS GAMYBOS, PRAMONĖS PASKIRTIES PASTATŲ (GAMYBAI SKIRTI PASTATAI (GAMYKLOS, DIRBTUVĖS, PRODUKCIJOS PRAMONĖS PERDIRBIMO ĮMONĖS, KALVĖS, ENERGETIKOS PASTATAI (ENERGETIKOS GAVYBOS IR GAMYBOS PASTATAI, ENERGIJOS PERDAVIMUI AR SKIRSTYMO NAUDOJAMI PASTATAI), GAMYBINĖS LABORATORIJOS, KŪRYBINĖS DIRBTUVĖS (IŠSKYRUS SKIRTAS SAVO AR SAVO ŠEIMOS REIKMĖMS IR (ARBA) KURIOSE VIENU METU DIRBA NE DAUGIAU KAIP 5 ŽMONĖS IR NENAUDOJAMI POTENCIALIAI PAVOJINGI (RENGINIAI), SKERDYKLOS IR KITA)) (7.8.) FUNKCINEI GRUPEI
2.	Projektinių pasiūlymų paskirtis	<ul style="list-style-type: none"> <li>• INFORMUOTI VISUOMENĖ APIE VISUOMENEI SVARBAUS STATINIO AR STATINIO DALIES, TERITORIJŲ PLANAVIMO [STATYMO [S.12] 20 STRAIPSNYJE NUMATYTAIS ATVEJ AIS STATINIO AR STATINIO DALIES, NUMATOMĄ PROJEKTAVIMĄ AR STATINIO ( STATINIO DALIES) PASKIRTIES KEITIMĄ;</li> <li>• SPECIALIESIEMS REIKALAVIMAMS (SPECIALIESIEMS ARCHITEKTŪROS, SAUGOMOS TERITORIJOS TVARKYMO IR APSAUGOS IR PAVELEI SAUGOS) NUSTATYTI;</li> </ul>
3.	Projektinių pasiūlymų sudėtis	REGLAMENTUOJAMOS (STR. 4.1.1. 2017 „STATINIO PROJEKTAVIMAS“ PROJEKTO

	API 14	EKSPERTIZĖ") APIMTIES TEKSTINE GRAFINĖ INFORMACIJA APIE SUMANYTO STATYTI AR REKONSTRUOTI PASTATĄ ARBA STATINĮ
4.	Statytojo pasiūlymų dokumentai ir kiti duomenys	1. NEKILNOJAMOJO TURTO REGISTRO DUOMENŲ BAZĖS IŠRAŠAS APIE ŽEMĖS SKLYPĄ 2. ŽEMĖS SKLYPO PLANAS
5.	Projektinių pasiūlymų vaizdinė informacija	SUMANYTO STATYTI, REKONSTRUOTI AR REMONTUOTI PASTATĄ AR PATALPAS AUKŠTŲ PLANŲ SCHEMOS, FASADAI, VIZUALIZACIJA ESANČIOJE URBANISTINĖJE APLINKOJE
6.	Kiti duomenys (projektinių pasiūlymų parengimo terminai, Statytojui pateikiamų projektinių pasiūlymų kopijų ir kompiuterinių laikmenų su įrašyta projektinių pasiūlymų kopija kiekis ir kita).	PPROJEKTTINIŲ PASIŪLYMŲ PARENGIMO DATA: IKI 2021-11-20; STATYTOJUI PATEIKIAMA VIENA POPIERINĖ PP KOPIJA IR SKAITMENINIS ĮRAŠAS (PDF formatu)

STATYTOJAS (UŽSAKOVAS):

UAB „LITALKA-ELEKTRONIK“;  
į. k. 110604772



.....  
Direktorius technikai ir organizacijai

.....  
Direktorius technikai ir organizacijai

PROJEKTUOTOJAS: .....

G. ŠPOKO II; į. k. 250110330



PROJEKTO VADOVAS .....  
(kvalifikacijos atestato nr. A717)

GINTARAS ŠPOKAS

Projektinis

# AIŠKINAMASIS RAŠTAS

## 1. Statinio statybos vieta, bendrieji duomenys, gretimos teritorijos, transporto tinklas Statybvietės adresas: Pramonės g. 37C, Alytus



Žemės sklypas Pramonės g. 37C, Alytuje.

Žemės sklypo paskirtis: kita; naudojimo būdas: pramonės ir sandėliavimo objektų teritorijos. Sklypo plotas – 2,4268 ha., kadastrinis Nr.: 1101/0001:51 Alytaus m. k.v. Įvažiavimai į sklypą iš Rytų pusės, iš Pramonės g.

Statybos sklypas yra šiaurėje Alytaus miesto dalyje, pramonės rajone. Aplinkui vyrauja gamybos, pramonės ir sandėliavimo paskirties užstatymas. Planuojamos statybos zonoje yra įrengta infrastruktūra (keliai, inžineriniai tinklai).

## 2. Statinio (patalpų) pagrindinė naudojimo paskirtis

Projektuojamas statinys priskiriamas gamybos, pramonės paskirties pastatų (7.8.) funkciniai grupei.

Kval. patv. dok. nr.	G. ŠPOKO INDIVIDUALI ĮMONĖ			Statinio projekto pavadinimas Gamybos ir pramonės paskirties pastato Pramonės g. 37A, Alytuje, projektas	
A717	PV	G. Špokas	2021-11	Dokumento pavadinimas Bendrasis aiškinamasis raštas	Laida
A717	PDV	G. Špokas			0
LT	Statytojas ir (arba) užsakovas: Statytojas: UAB "LITALKA ELEKTRONIK" Į. k. 110604772			Dokumento žymuo 31P/21-PP-BD -BAR	Lapas 1
					Lapų 4

### 3. Statinio bendrieji rodikliai

Pavadinimas	Mato vienetas	Kiekis	Pastabos
<b>I. SKLYPAS</b>			
1. sklypo plotas	m <sup>2</sup>	24268,0	
2. sklypo užstatymo intensyvumas	-	0,18	
3. sklypo užstatymo tankumas	%	17	
<b>II. PASTATAI</b>			
<b>1. Gamybos, pramonės paskirties pastatas</b>	vnt.	1	Neypatingas statinys
1. Pastato paskirties rodikliai (gamybos, kitos planuojamos ūkinės veiklos, paslaugų apimtis, butų, vietų, lovų, aptarnaujamų žmonių skaičius, kiti rodikliai).	-	15 dirbančiųjų;	
2. Pastato bendras plotas.*	m <sup>2</sup>	1116,99	
3. Pastato naudingas plotas. *	m <sup>2</sup>	1116,99	
4. Pastato tūris.*	m <sup>3</sup>	7350,0	
5. Aukštų skaičius.*	vnt.	1-2	
6. Pastato aukštis. *	m	7,10	
7. Energinio naudingumo klasė.		A++	
8. Pastato (patalpų) akustinio komforto sąlygų klasė.		C	
9. Statinio atsparumo ugniai laipsnis		II	
10. Automobilių stovėjimo vietų skaičius sklypo ribose	vnt.	11	
<b>III. INŽINERINIAI TINKLAI</b> (Nurodomas kiekvienos paskirties inžinerinių tinklų pavadinimas)			
4. inžinerinių tinklų ilgis*	m		
5. vamzdžio skersmuo (tik vamzdynamics)	mm		
5.1. įvadinių vandentiekio tinklų ilgis (geriamas vanduo) • PVC, vamzdžio skersmuo 110 mm	m	-	
5.2. įvadinių buitinių ir gamybinių nuotekų tinklų ilgis • PVC, vamzdžio skersmuo 110, 160, 200 mm	m	-	
6. elektros tinklų laidininkų skaičius ir skerspjūvis el. kabelio ilgis	vnt.; mm <sup>2</sup> m	-	

31P/21-PP-BD -BAR	Lapas	Lapų	Laida
	2	4	0

#### 4. Statinio statybos rūšis

Nauja statyba.

#### 5. Automobilių stovėjimo vietų poreikis

Sklypo ribose numatoma papildomų 11 vietų lengvųjų automobilių statymui. Tame skaičiuje viena „A“ tipo vieta ŽN automobilio statymui. Pagal STR 2.06.04:2014 „Gatvės ir vietinės reikšmės keliai, bendrieji reikalavimai“:

30 lentelė. Automobilių stovėjimo vietų minimalus skaičius

Eil. Nr.	Pastatų	Minimalus stovėjimo vietų skaičius
1.		
14.	Gamybos ir pramonės paskirties pastatai	1 vieta 100 m <sup>2</sup> darbo patalpų ploto

Projektuojamų gamybinių patalpų plotas: 1011,88 m<sup>2</sup>.

#### 6. Projektinių pasiūlymų sprendiniai

##### 6.1. Sklypo plano sprendiniai

Projektuojamas pastatas blokuojamas prie esančio gamybinio pastato. Planuojama demontuoti sklypo kraštinėje, besiribojančioje su Pramonės gatve esantį pastatą – praleidimo punktą ir jo vietoje įrengti naują įvažą į sklypą.

##### 6.2. Statinio architektūros ir konstrukcijų sprendiniai

Projektuojamas vieno/dviejų aukštų, stačiakampio formos plane, sutapdintu stogu pastatas. Jame numatomos trys gamybai skirtos patalpos bei sanitarinių – buitinių patalpų blokas. Šis blokas projektuojamas dviejų aukštų. Pagrindinis įėjimas į pastatą iš šiaurinės pusės. Išorės apdaila derinama prie esančių pastatų: sienos- plastikotos profiliuotos skardos lakštai.

Pamatai - gręžtiniai poliai po kolonomis su galvenomis, pastato perimetru- gręžtiniai poliai su pamatinėmis sijomis. Pamatai apšiltinami, ant jų viršaus klojama hidroizoliacija.

Pastato antžeminės dalies konstrukcija: sienos mūrinės, iš išorės apšiltinamos, įrengiamas vėdinamas fasadas; viduje g/b kolonos, plieninės sijos; stogas - plieninis paklotas ir termoizoliacinis sluoksnis su nuolydžiu, bituminė prilydoma danga.

Durys ir langai: langų rėmai plastiko arba aliumino profilių su stiklo paketais. Lauko durys plastikinės/ aliuminės. Vartai- pakeliami, mechaniniu ar automatiniu būdu.

Pastato išorei numatytos apdailos medžiagos nekenkia žmogaus sveikatai, neišskiria nuodingų garų, keičiantis aplinkos temperatūrai.

31P/21-PP-BD -BAR	Lapas	Lapų	Laida
	3	4	0


### 6.3. Inžinerinis aprūpinimas

Projektuojamo pastato inžineriniai tinklai bus jungiami nuo sklype esančių gamybinių/administracinių pastatų.

### 6.4. Pastato pritaikymas ŽN (žmonių su negalia) reikmėms

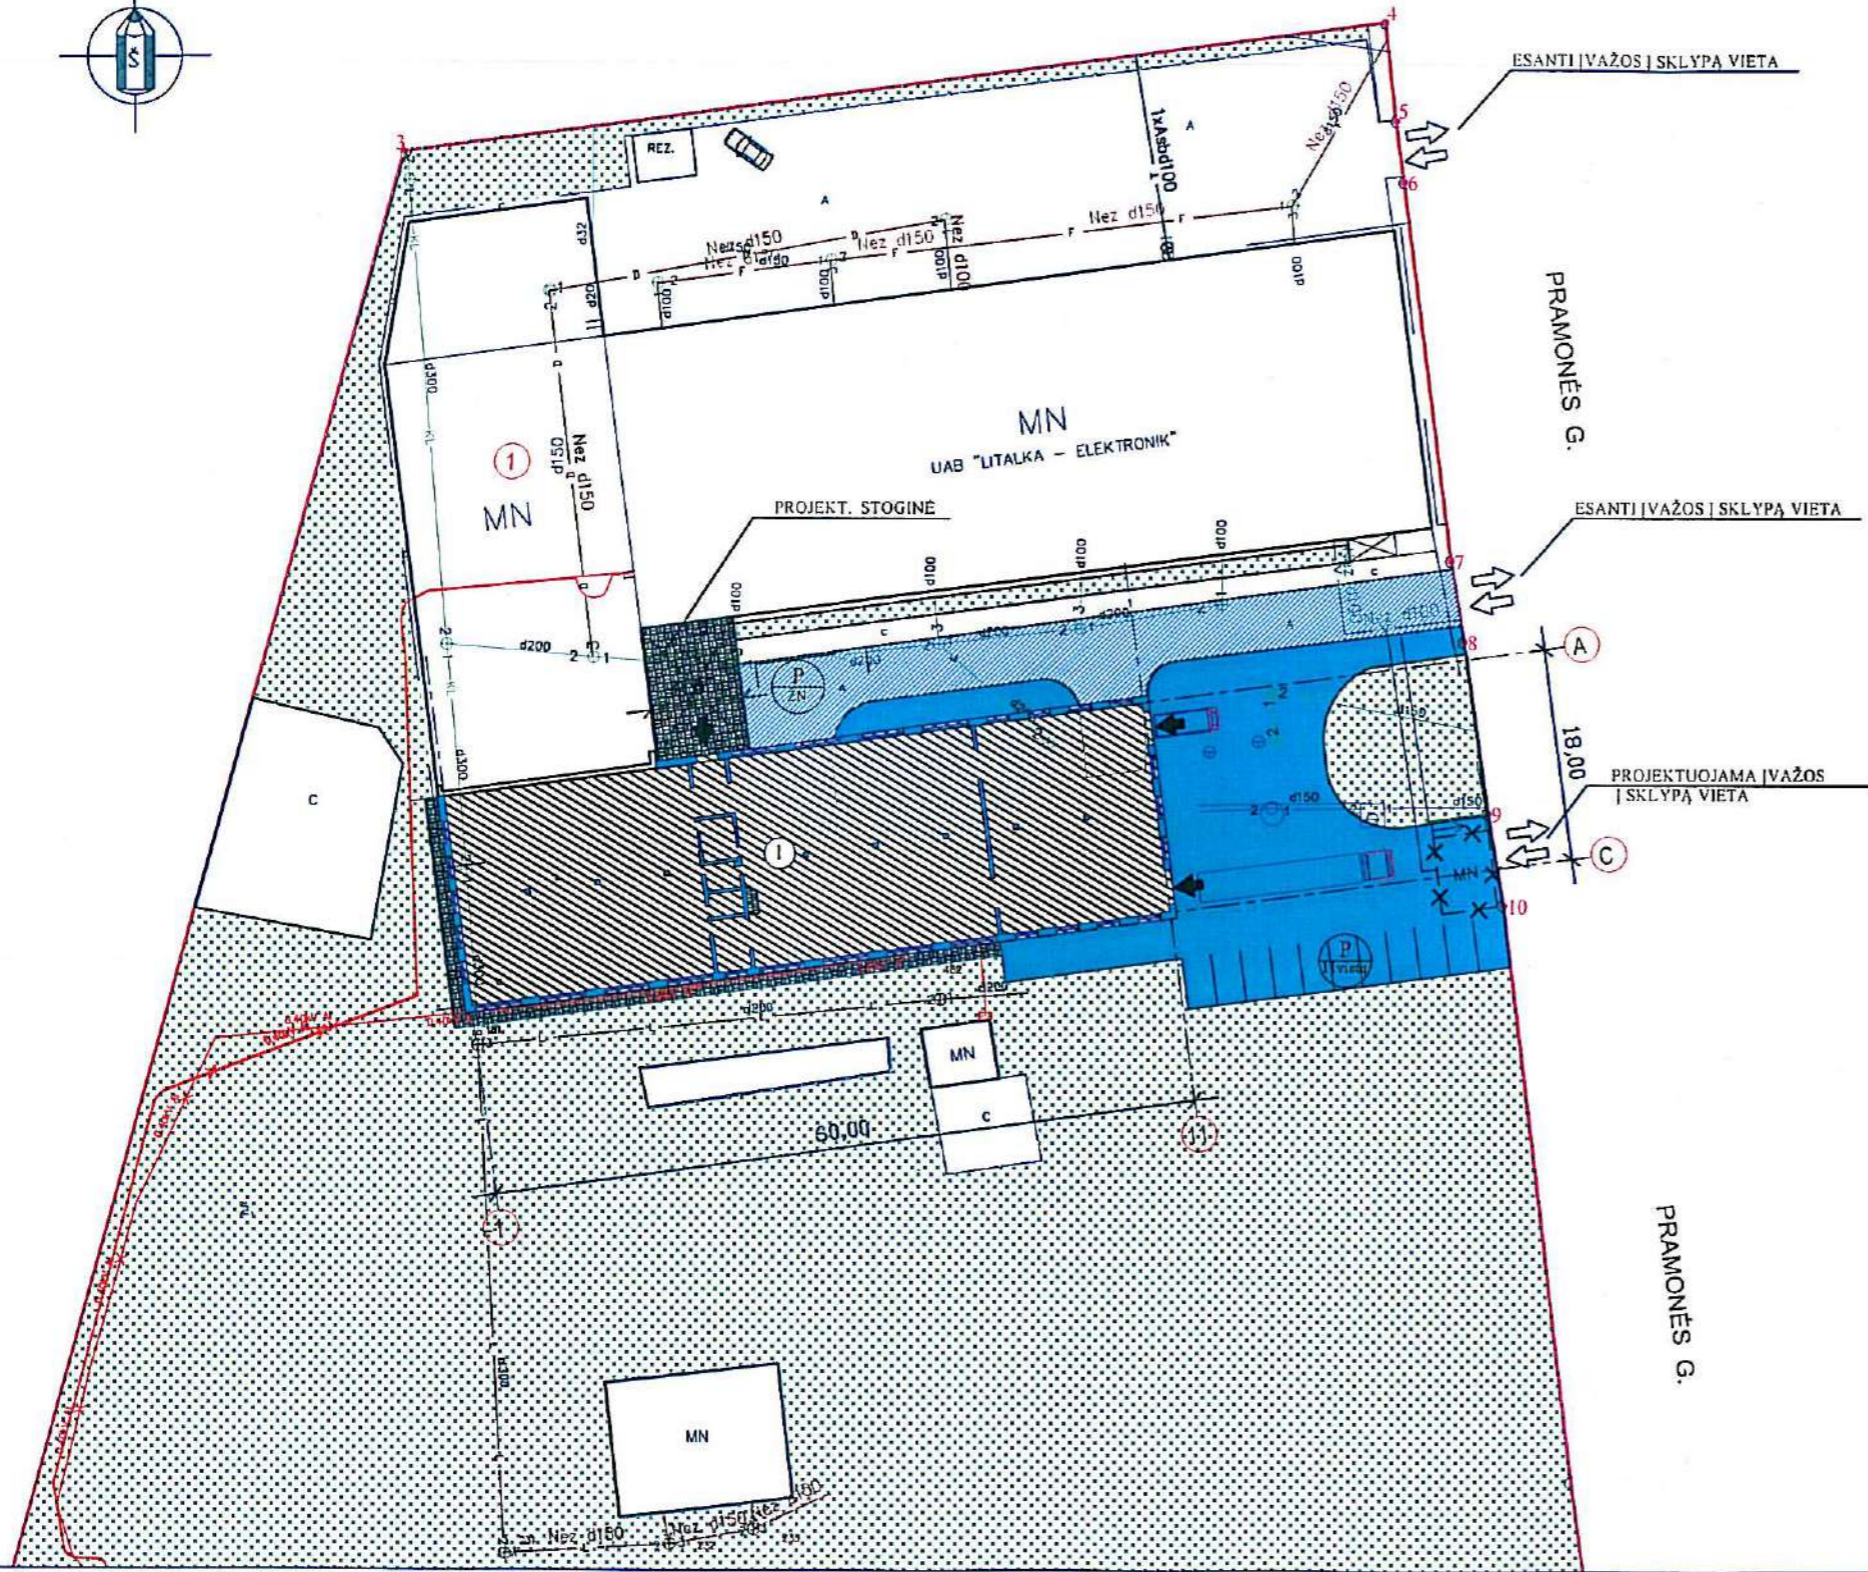
Pastatas atitiks Statybos techninio reglamento STR 2.03.01:2019 „Statinių prieinamumas“ keliamus reikalavimus.

PV Gintaras Špokas, kvalifik. atest. Nr. A717

  
ARCHITECTAS  
G. ŠPOKAS

31P/21-PP-BD -BAR	Lapas	Lapų	Laida
	4	4	0






SKLYPAS PRAMONĖS G. 37C, ALYTUJE

SUTARTINIAI ŽYMĖJIMAI

	SKLYPO RIBOS (FRAGMENTAS)	
	PROJEKTUOJAMAS PASTATAS	
	ESANTYS PASTATAI	
	NUGRIAUNAMI PASTATAI	
	ESANTI ASFALTBETONIO DANGA	
	PROJEKT. ASFALTBETONIO DANGA	plotas: 750,0 m <sup>2</sup>
	PROJEKT. BETONINIŲ TRINKELIŲ DANGA	plotas: 170,0 m <sup>2</sup>
	VEJA	
	ĮVAŽŲ Į SKLYPĄ VIETOS	
	PROJEKT. ĮEJIMŲ / ĮVAŽŲ Į PASTATŲ VIETOS	
	PROJEKT. LENGVŲŲ AUTOMOBILIŲ STATYMO VIETOS	
	PROJEKT. "A" TIPO ŽN AUTOMOBILIO STATYMO VIETA	

PASTABA: IŠMATAVIMAI NURODYTI METRAIS

Kval. patv. dok. nr.	G.ŠPOKO INDIVIDUALI ĮMONĖ		Projekto pavadinimas GAMYBĖS PASKIRTIES PASTATO PRAMONĖS G. 37C, ALYTUJE STATYBOS PROJEKTAS
A717	PV	G. Špokas	2021-11
A717	PDV (SA)	G. Špokas	
			Dokumento pavadinimas SKLYPO PLANAS (FRAGMENTAS); SKLYPO SUTVARKYMO (APLINKOTVARKOS) PLANAS
			M 1:500
LT	Statytojas ir (arba) užsakovas Statytojas: UAB "LITALKA-ELEKTRONIK"; Į. K.110604772		Dokumento žymuo 31P/21-TDP-SP.B.01
			Lapas Lapų 1 1

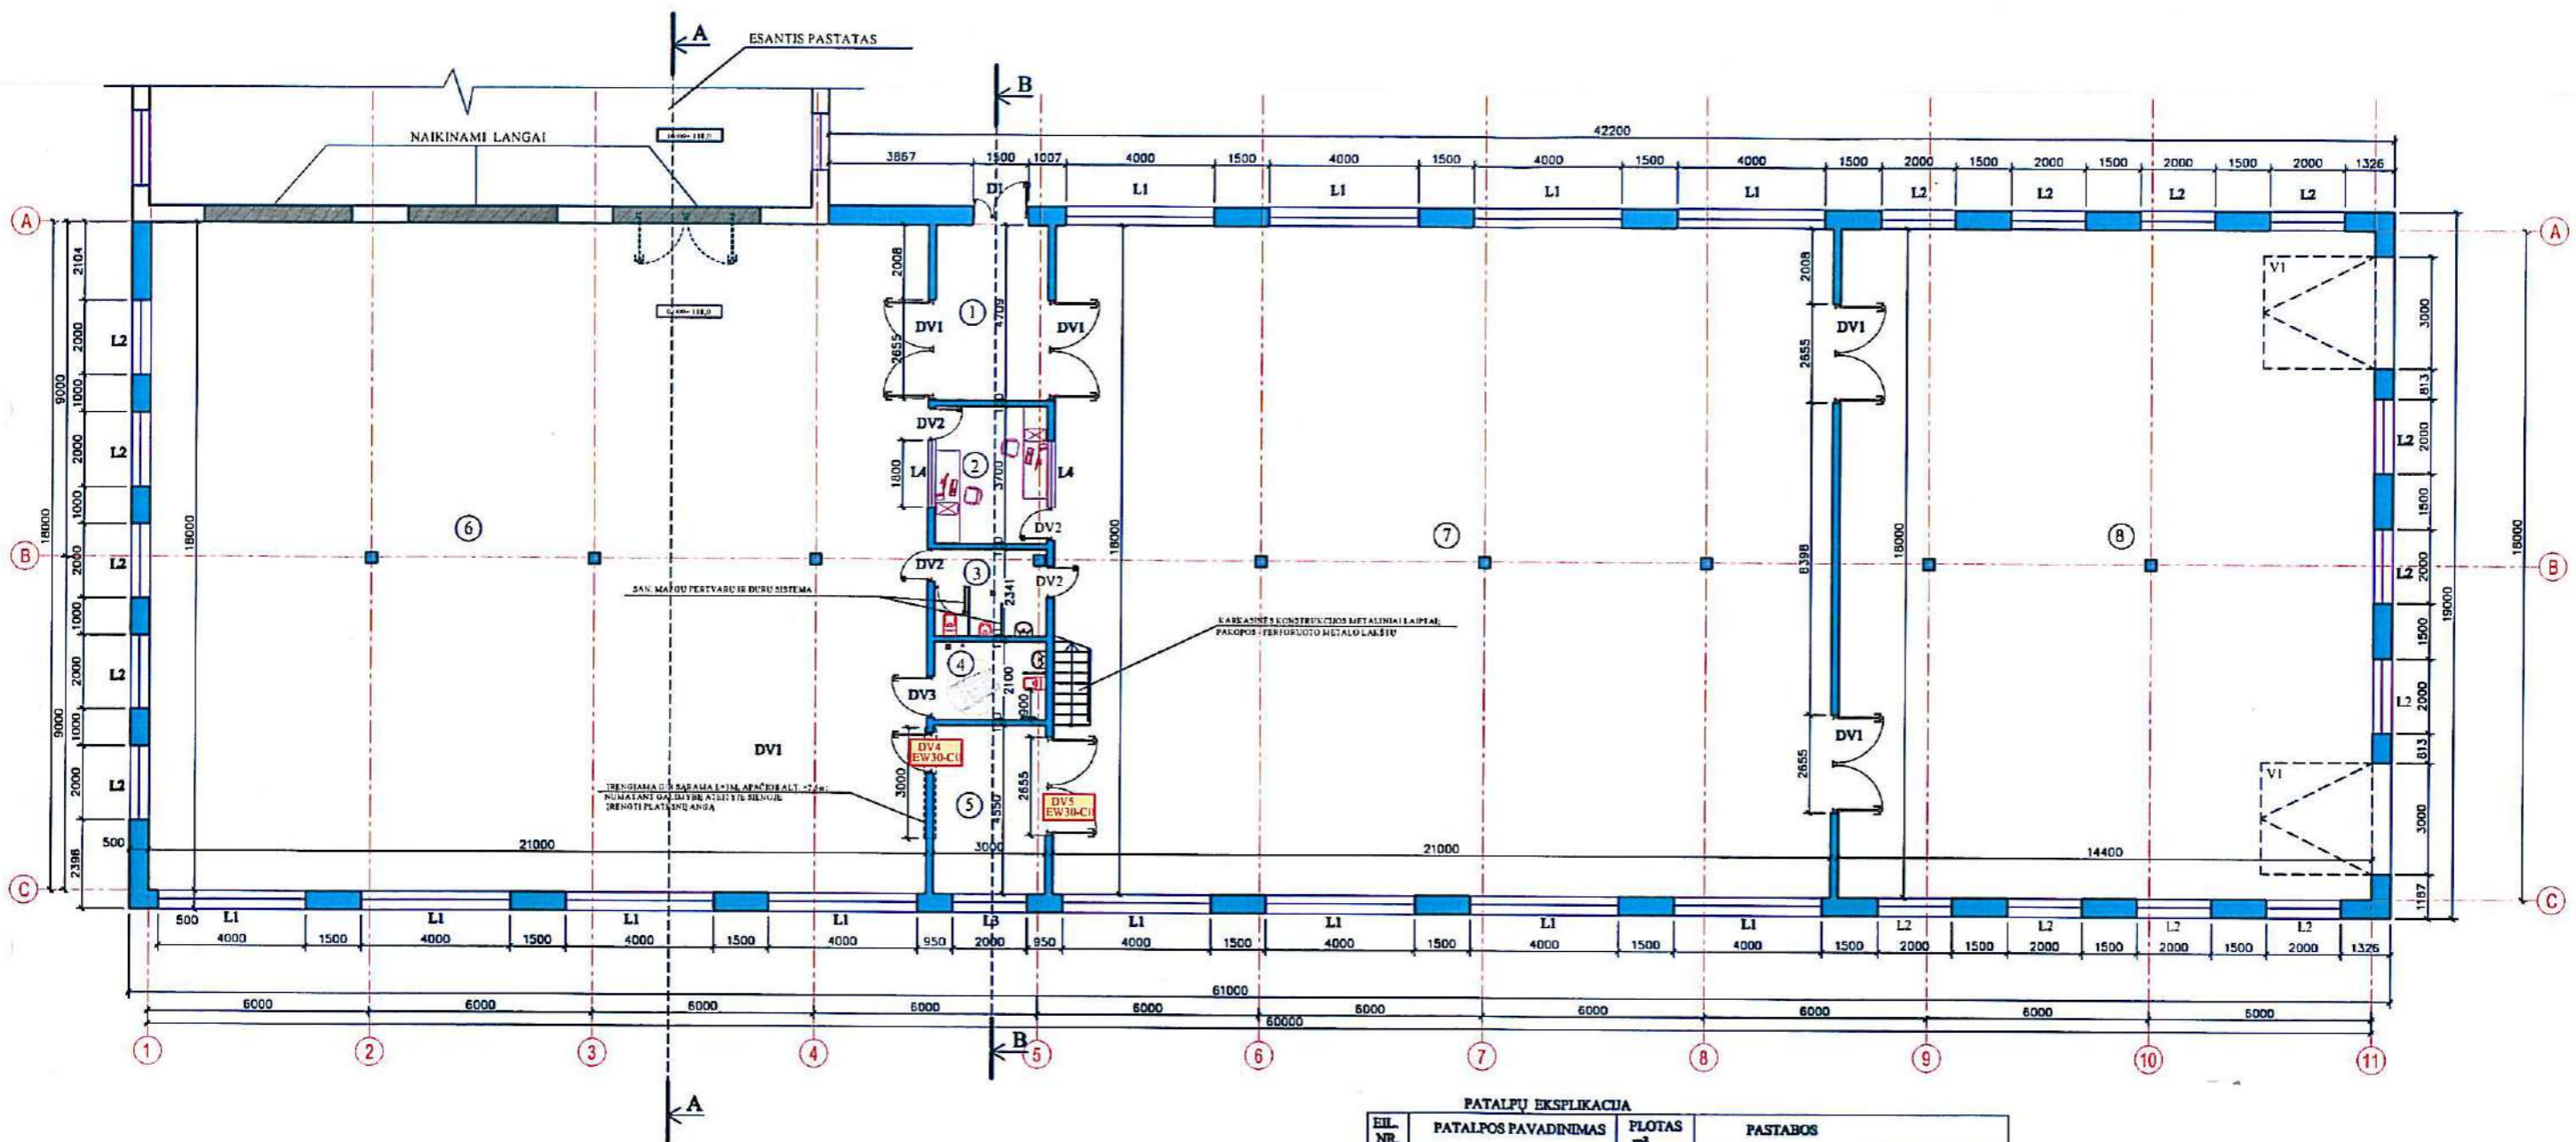


**PATALPŲ EKSPLIKACIJA**

EIL. NR.	PATALPOS PAVADINIMAS	PLOTAS m²	PASTABOS
1	TAMBŪRAS	14,13	
2	DARBO KABINETAS	11,10	
3	VYRŲ SAN. MAZGAS	6,93	
4	ŽN IR MOTERŲ SAN. MAZGAS	6,30	
5	TECHN. PATALPA	13,65	
6	GAMYBINĖ PATALPA	377,73	
7	GAMYBINĖ PATALPA	375,13	
8	GAMYBINĖ PATALPA	259,02	
<b>VIŠO:</b>		<b>1063,99</b>	

PASTABOS:  
1. ĮSMATAVIMA ĮMĖRODYTI MILIMETRAIS

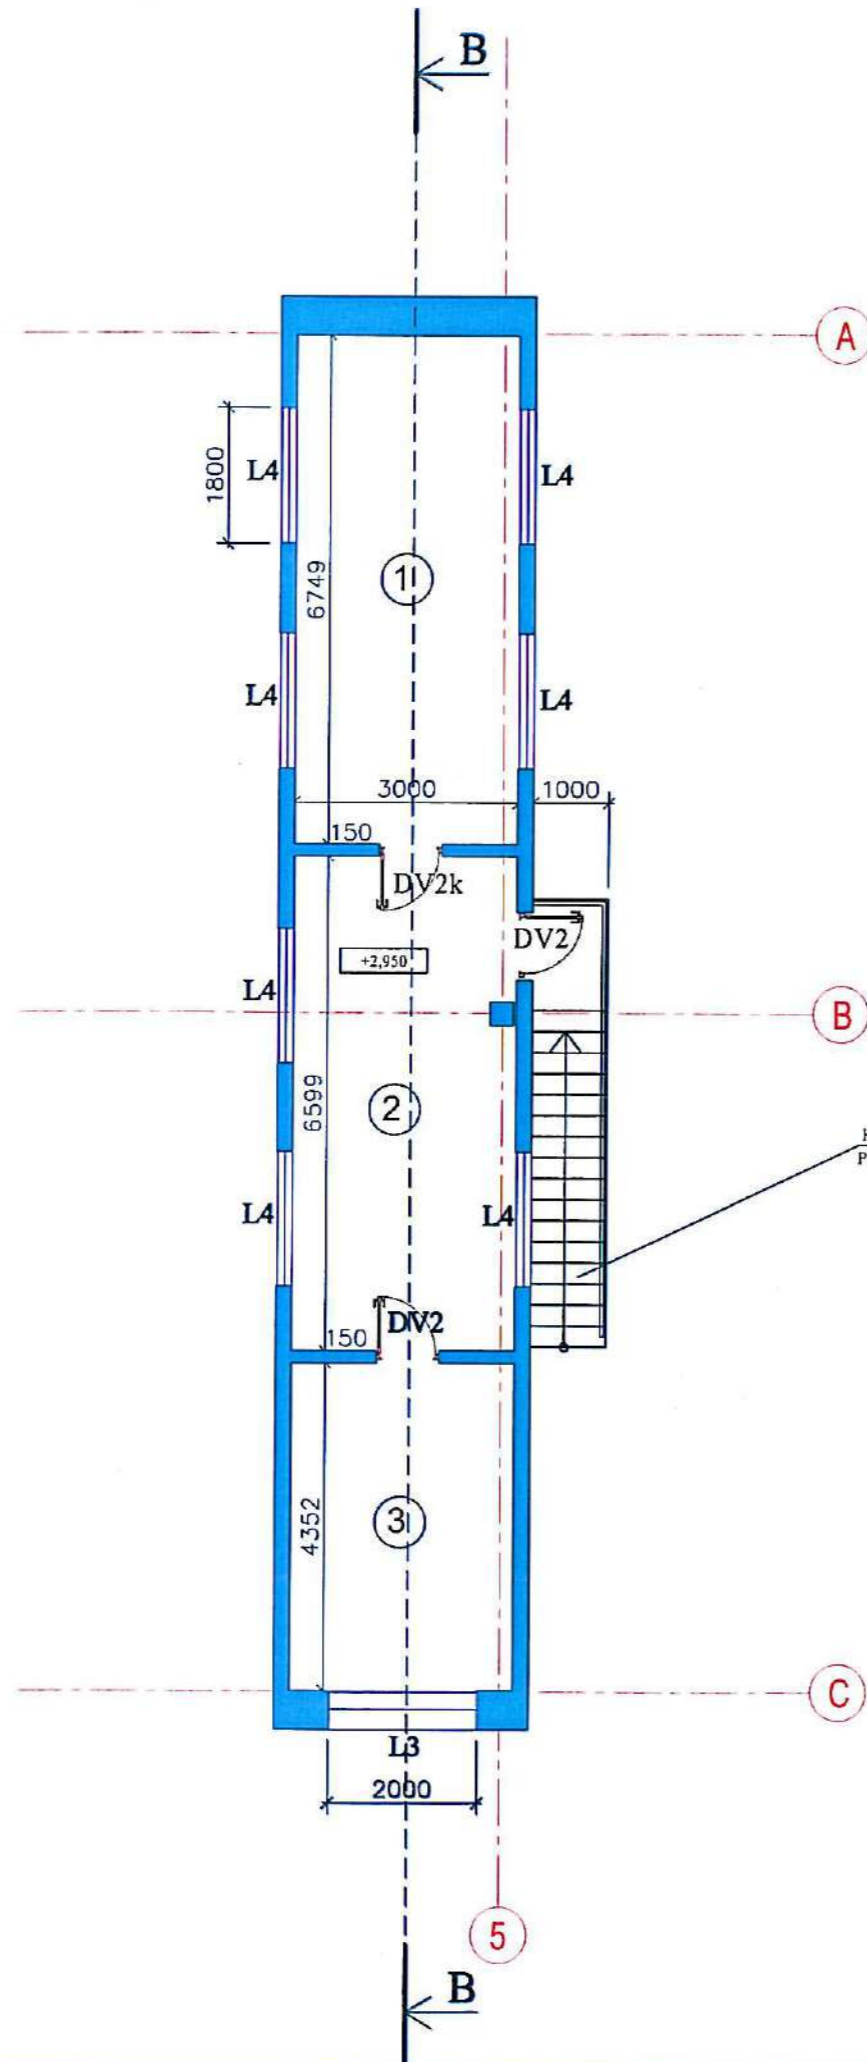Kval. patv. dok. nr.	<b>G. ŠPOKO INDIVIDUALI ĮMONĖ</b>		Projekto pavadinimas	<b>GAMYBINIS PAKABINTIS PABŪTO PRAMONĖS G. FC, ALTYTAI M. STATYBOS PROJEKTAS</b>	
A717	PV	G. Špokas	Dokumento pavadinimas	PLANAS, ALT. -1,5 m	
A717	FDV (SA)	G. Špokas	M 1:100	Laidų	
LT	Statytojas ir (arba) užsakovas	UAB "LITAIKA-ELEKTRO" K. 1106/4772	Dokumento žymon	31P/21-PP-SA.B.01	
			Lapai	Lopų	
			1	1	



KARKASINĖS KONSTRUKCIJOS METALINIAI LAIPTAI;  
PAKOPOS - PERFORUOTO METALO LAKŠTŲ

PATALPŲ EKSPLIKACIJA



EIL. NR.	PATALPOS PAVADINIMAS	PLOTAS m <sup>2</sup>	PASTABOS
1	PAGALBINĖ (POILSIO) PATALPA	20,25	
2	PAGALBINĖ (POILSIO) PATALPA	19,70	
3	TECHNINĖ PATALPA	13,05	

VISO: 53,00

PASTABOS:



1. IŠMATAVIMA INURODYTI MILIMETRAIS

Kval. patv. dok. nr.	G.ŠPOKO INDIVIDUALI ĮMONĖ				Projekto pavadinimas GAMYBINĖS PASKIRTIES PASTATO PRAMONĖS G.37C, ALYTAUS M., STATYBOS PROJEKTAS	
	A717	PV	G. Špokas	2021-11	Dokumento pavadinimas	Laida
A717	PDV (SA)	G. Špokas			PLANAS; ALT. +4,000	0
					M 1:100	
LT	Statytojas ir (arba) užsakovas STATYTOJAS: UAB "LITALKA-ELEKTRONIK"; Į. K.110604772				Dokumento žymuo 31P/21-PP-SA.B.02	Lapas Lapų 1 1

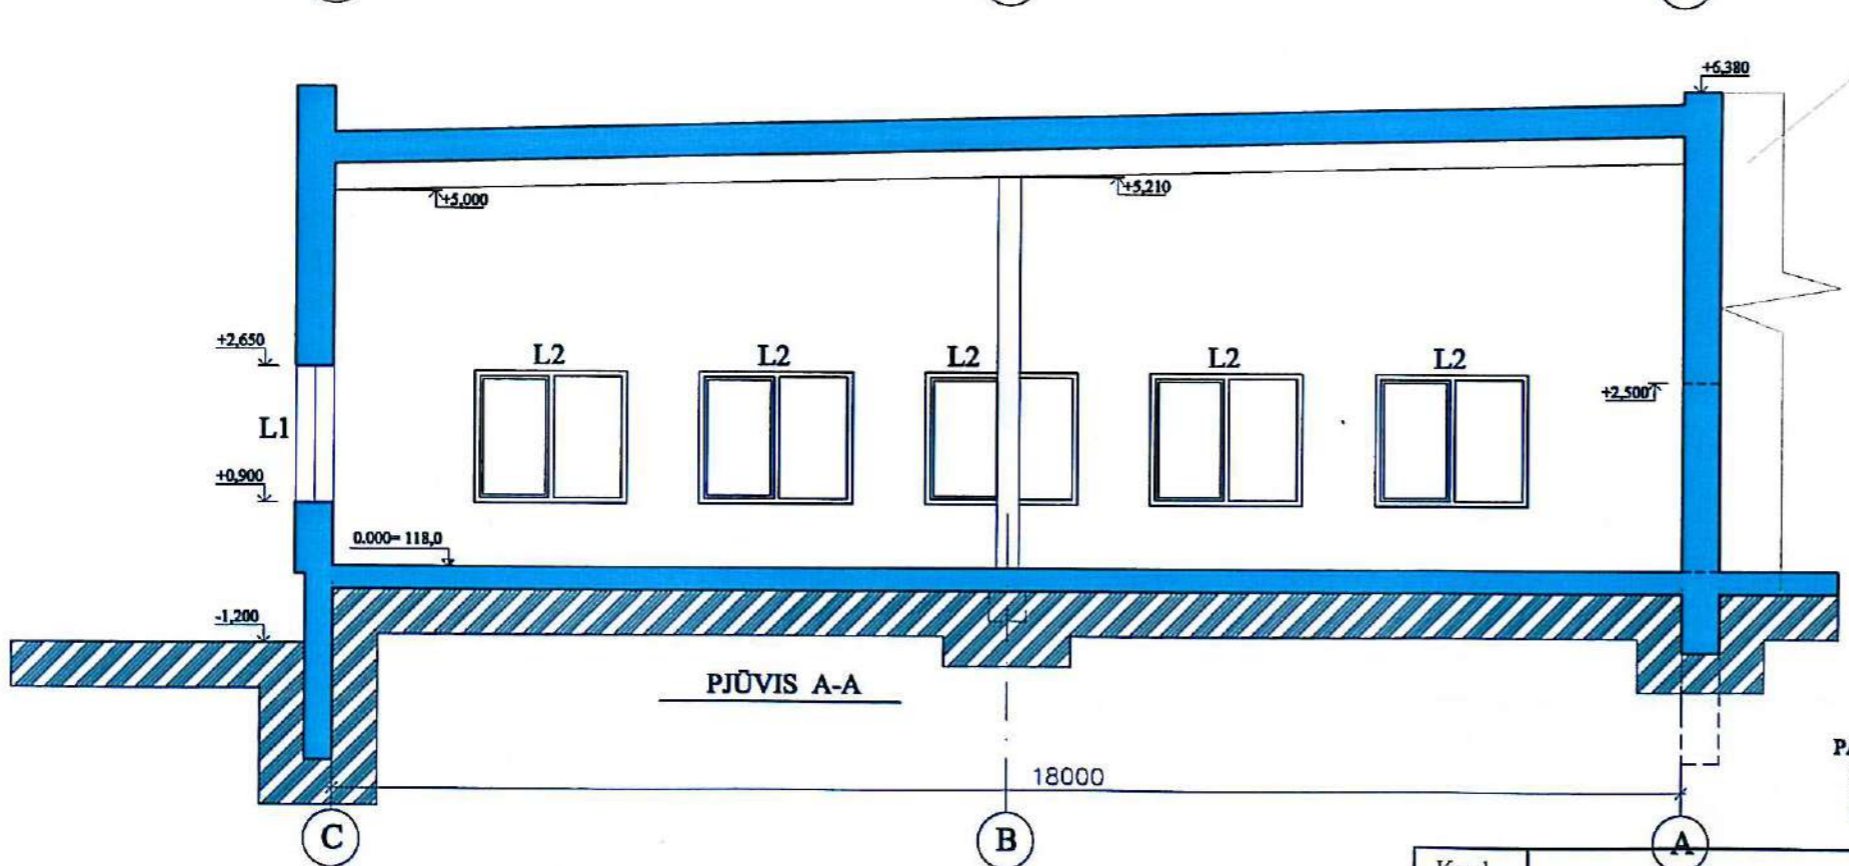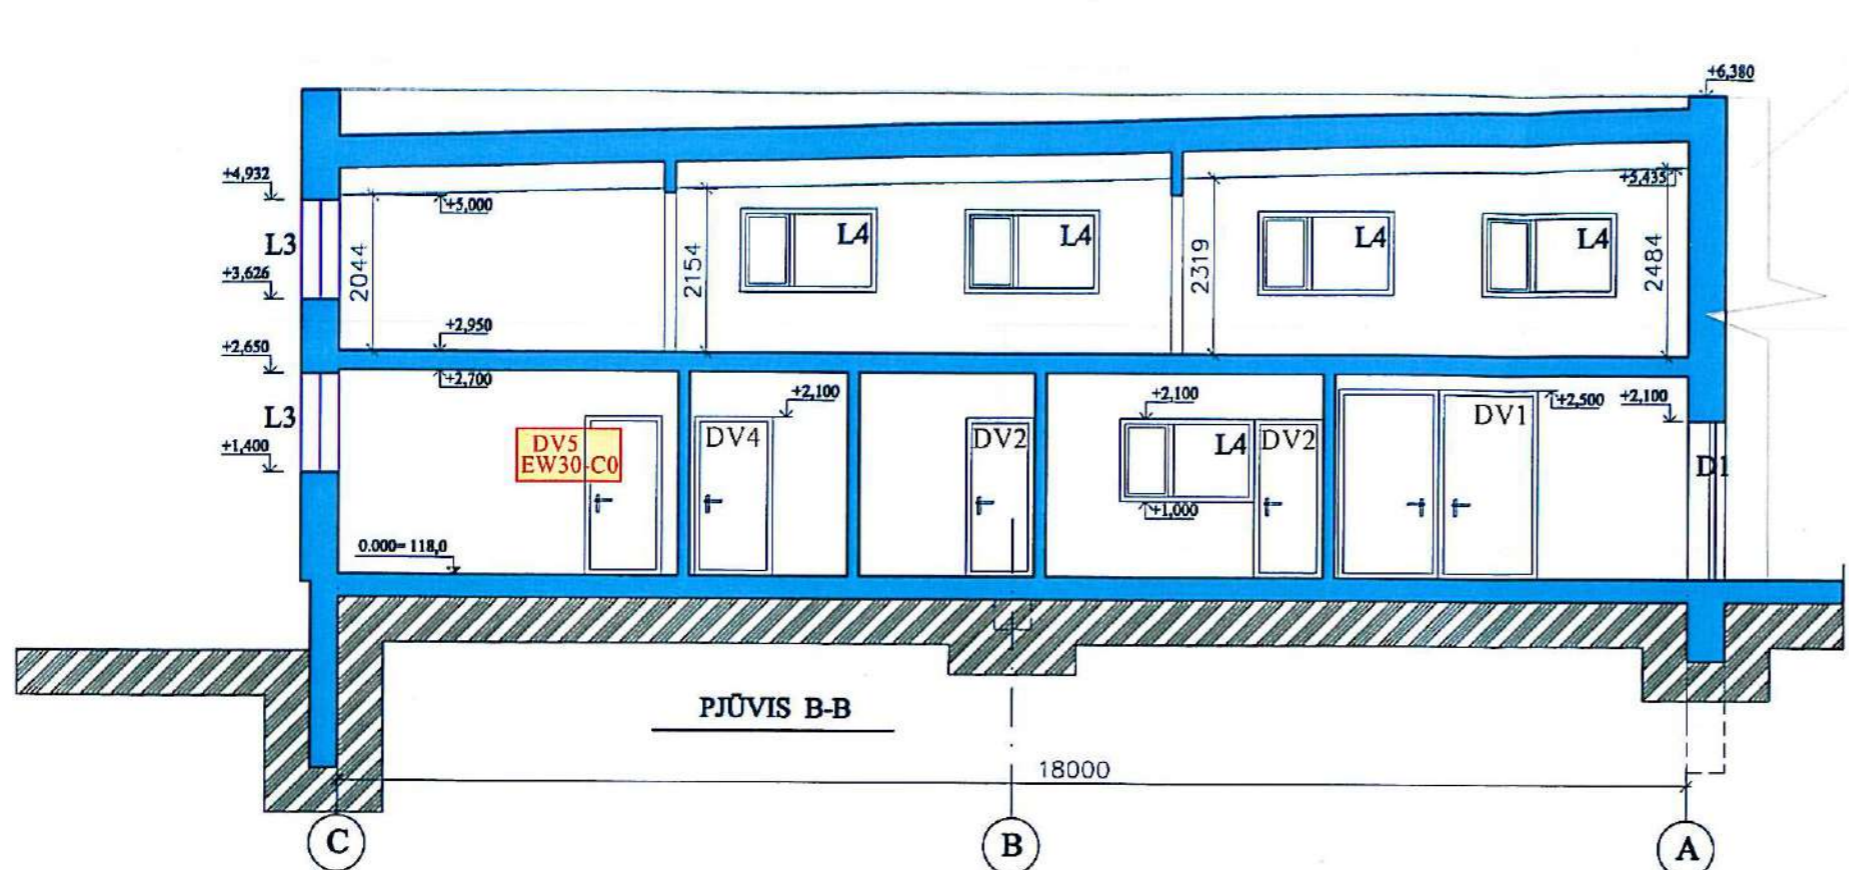






- PASTABOS:**  
 1. IŠMATAVIMA INURODYTI MILIMETRAIS; AUKŠČIŲ ALTITUDĖS - METRAIS  
 2. IŠMATAVIMAI TIKSLINAMI TDP (TECHNINIS DARBO PROJEKTAS) RENGIMO METU

Kval. patv. dok. nr.	G.ŠPOKO INDIVIDUALI ĮMONĖ				Projekto pavadinimas GAMYBINĖS PASKIRTIES PASTATO FRAMONĖS G. 37C, ALYTAUS M., STATYBOS PROJEKTAS	
	A717	PV	G. Špokas	2021-11	Dokumento pavadinimas	Laida
	A717	PDV (SA)	G. Špokas		ARCHITEKTŪRINIAI PJŪVIAI A-A, B-B	0
					M 1:100	
LT	Statytojas ir (arba) užsakovas STATYTOJAS: UAB "LITALKA-ELEKTRONIK"; Į. K. 110604772				Dokumento žymuo 31P/21-PP-SA.B.03	Lapas Lapų 1 1

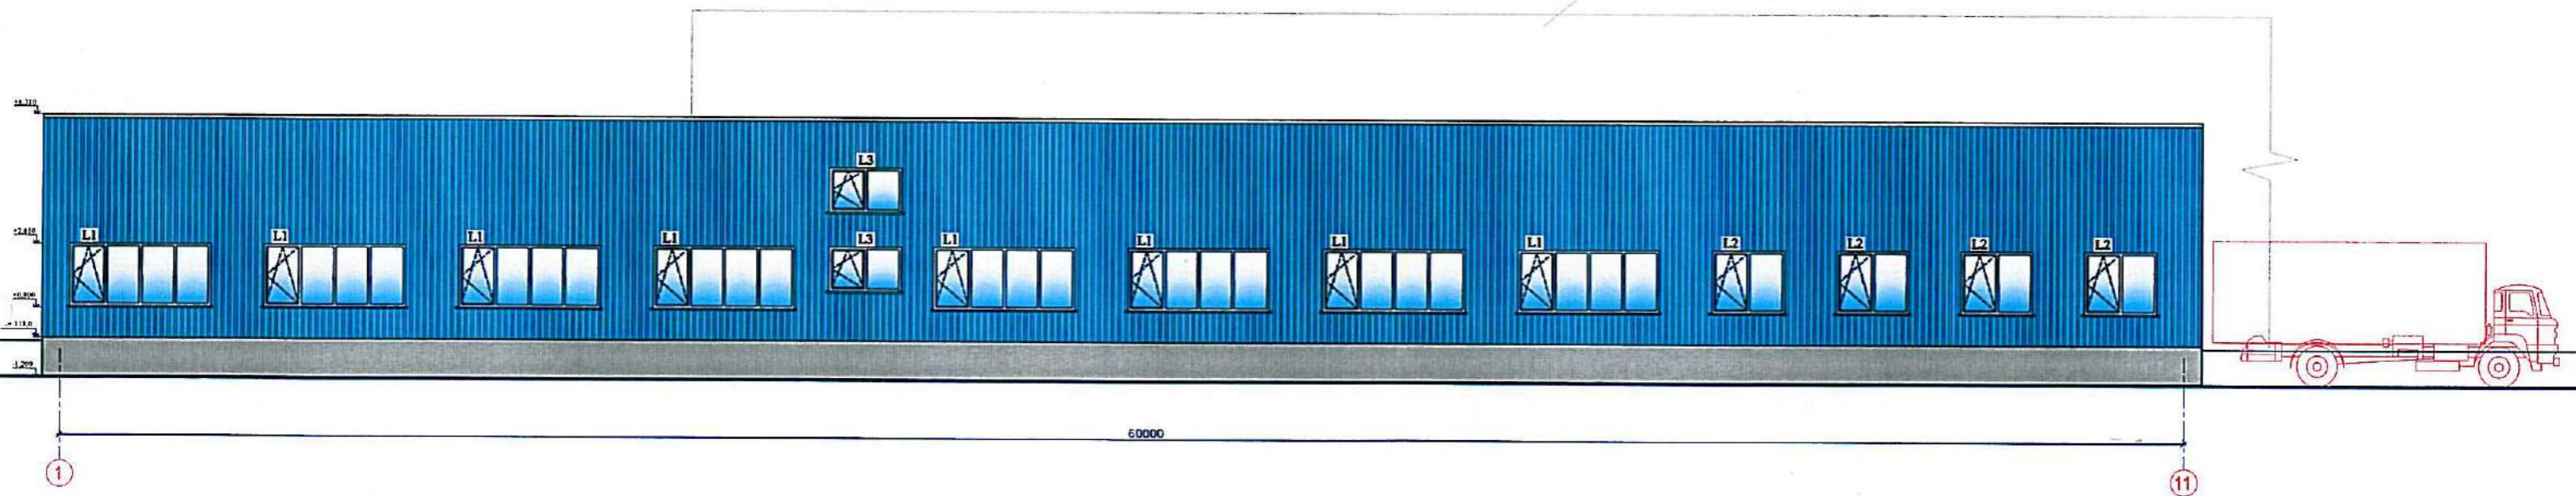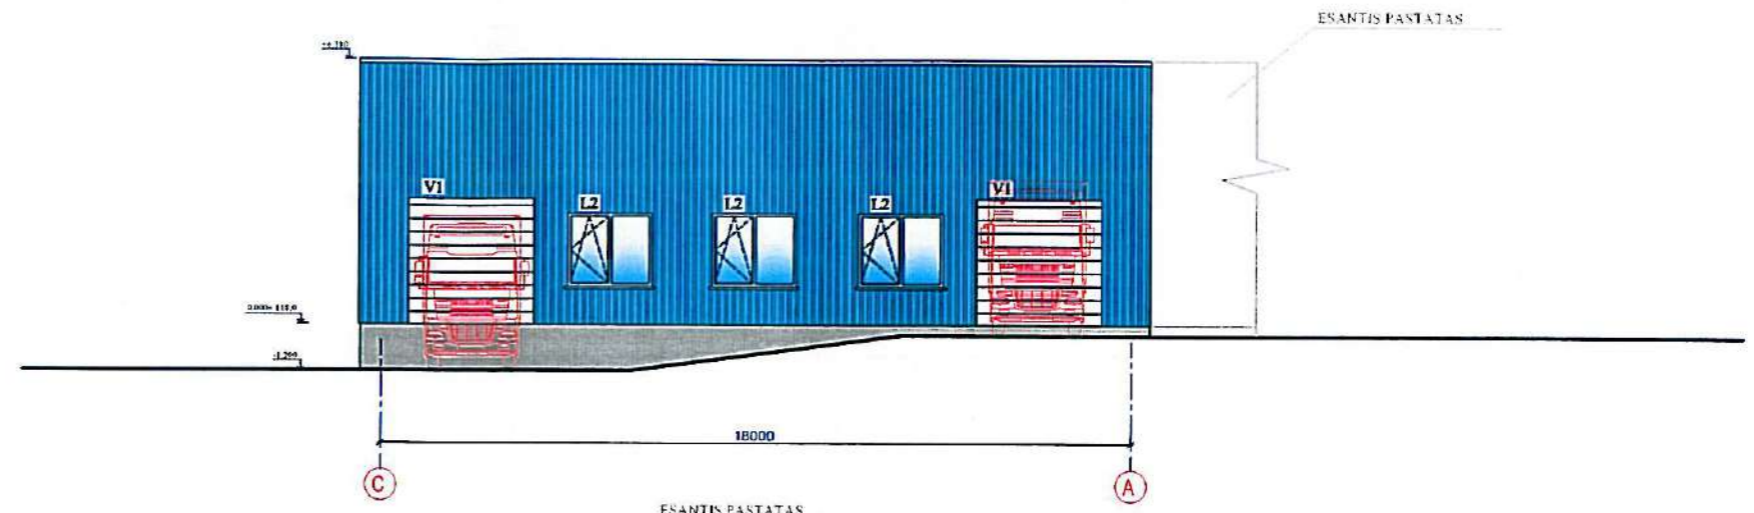

- PARTABOJE  
 1. FASADŲ APDĖMIAI - PLASTIKIŠKA PROFILUOTA BEARDI  
 2. LANGOJŲ - PVC RĖMŲ, SU DVIKAMERIU ŠILTO PAKETAB  
 3. LANGO VARTOMŲ DALIŲ VIETAS TUKELINTI, PRIŠE PRADIDANTI SU GALYBA  
 4. ŽEMATAVIMAI NURDŪTYTI MELBOMTRAB, AUŠEŠIŲ ALTIUDĖS - METRAIS







Kval. parv. dok. nr.	G. ŠPOKO INDIVIDUALI IMONĖ		Projektas pavadinimas GAMTINIS PASIRINKTIS PASTATO PRAMONIS G. JVC, ALYTAUR M., STATYBOS PROJEKTAS	
A717	PV	G. Špokas	2021, 11	Dokumento pavadinimas
A717	PDV (SA)	G. Špokas		FASADAI
LT	Statytojas ir (arba) užsakovas STATYTOJAS UAB "LITAIKA-ELEKTRONIKA" J. K. 110604732			Dokumento žymuo 31P/21-PP-SA.B.04
				M 1:100
				Lapas Lapų
				1 1

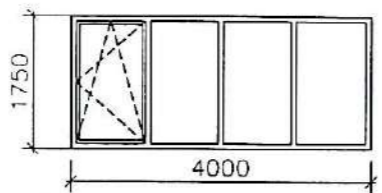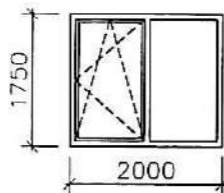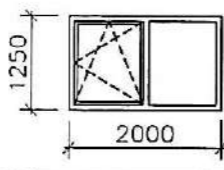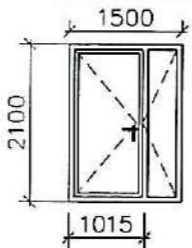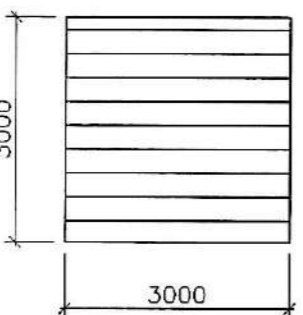EIL. NR.	ŽYMĖJIMAS	SCHEMA	MATO VNT.	BENDRAS KIEKIS	PASTABOS
1	L1		VNT.	12	PVC profilių rėmų su dvikameriais stiklo paketais, dviem selektyviniais stiklais. Viena dalis varstoma dviem kryptimis su mikroventiliacija; rėmų spalva: balta
2	L2		VNT.	16	
3	L3		VNT.	2	
4	D1		VNT.	1	PVC profilių rėmų su dvikameriais stiklo paketais lauko durys. Rakinamos. Siauresnė dalis atveriamas, esant reikalui. Rėmų spalva: balta. Varstymo kryptis - kairinės
5	V1		VNT.	2	Pakeliami el.pavaros pagalba (bei mechaniniu būdu) apšiltinti segmentiniai vartai. Be langelių ir durelių. Spalva derinama papildomai.

**Pastabos:**

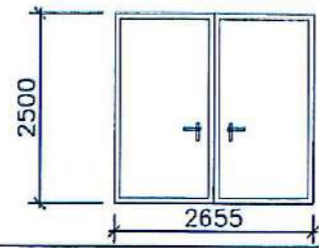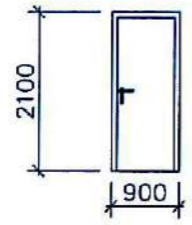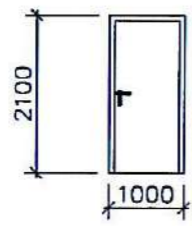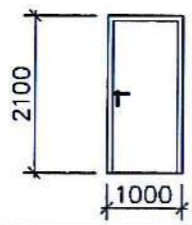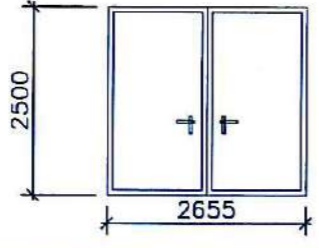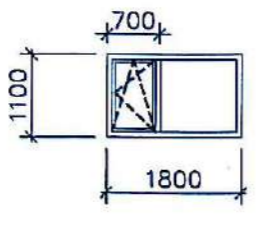1. Duris, vitrinas ir langus gaminti tik apmatavus įrengtas angas;
2. Gaminų atitiktis vietai yra gamintojo atsakomybė;
3. Schemose parodytas vaizdas fasade, nurodant projektuojamos angos dydį;
4. Varstomų langų varstymo kryptis parodyta gaminių schemose punktyrine linija;
5. Langų varstomos dalys numatomos su atvėrimo, mikroventiliacijos ir atvėrimo mechanizmu + apsauga - priešvėjinis atverstos varčios fiksatorius bei lango rankenos klaidingo pasukimo apsauga, kai varčia atversta;
6. Durų ir langų gamintojo darbo brėžinius, gaminių spalvą papildomai derinti, prieš gaminant gaminius, su projektuotoju, parengusiu šį projektą;
7. Gaminiai turi atitikti visus STR 2.05.20:2006 "Langai ir išorinės įėjimo durys" reikalavimus;
8. Reikiamos langų ir durų įstiklintos zonos turi būti iš "saugaus" stiklo paketo, vadovaujantis STR 2.05.20:2006 "Langai ir išorinės įėjimo durys" reikalavimais;
9. Gaminiai turi atitikti visus STR 2.01.07:2003 "Pastatų vidaus ir išorės aplinkos apsauga nuo triukšmo" reikalavimus;
10. Matmenys nurodyti milimetrais

Kval. patv. dok. nr.	G.ŠPOKO INDIVIDUALI ĮMONĖ				Projekto pavadinimas GAMYBINĖS PASKIRTIES PASTATO PRAMONĖS G. 37C, ALYTAUS M., STATYBOS PROJEKTAS	
	A717	PV	G. Špokas	2021-11	Dokumento pavadinimas	Laida
A717	PDV (SA)	G. Špokas		IŠORINIŲ ANGŲ UŽPILDYMO ŽINIARAŠTIS	M 1:100	0
LT	Statytojas ir (arba) užsakovas STATYTOJAS: UAB "LITALKA-ELEKTRONIK"; Į. K.110604772				Dokumento žymuo 31P/21-PP-SA.B.05	Lapas Lapų 1 1

EIL. NR.	ŽYMĖJIMAS	SCHEMA	MATO VNT.	BENDRAS KIEKIS	PASTABOS
1	DV1		VNT.	4	Metalinės rakinamos lengvo tipo dvivėrės vidaus durys su nulenkiama rankena; spalva: balta
2	DV2		VNT.	6	Metalinės rakinamos lengvo tipo vidaus durys su nulenkiama rankena; spalva: balta; varstymo kryptis: dešininės
	DV2k		VNT.	1	Metalinės rakinamos lengvo tipo vidaus durys su nulenkiama rankena; spalva: balta; varstymo kryptis: kairinės
3	DV3		VNT.	1	Metalinės rakinamos lengvo tipo vidaus durys su nulenkiama rankena; spalva: balta; varstymo kryptis: kairinės
4	DV4		VNT.	1	Metalinės lengvo tipo durys su hidrauliniams pritraukėjais, fiksuota rankena. Su sandarinančiomis tarpinėmis COSm. Gamykliškai dažytos arba laminuotos. Varstymo kryptis: kairinės <b>EW30-C0 (tikslinti gaisrinės saugos aprašyme)</b>
5	DV5		VNT.	1	Metalinės lengvo tipo dvivėrės durys su hidrauliniams pritraukėjais, fiksuota rankena. Su sandarinančiomis tarpinėmis COSm. Gamykliškai dažytos arba laminuotos. spalva: balta <b>EW30-C0 (tikslinti gaisrinės saugos aprašyme)</b>
6	L4		VNT.	9	PVC profilių rėmų su vienkameriais stiklo paketais. Viena dalis varstoma dviem kryptimis su mikroventiliacija; rėmų spalva: balta
					PASTABA: I. VIDAUS DURŲ IR LANGŲ UGNIAATSPARUMO LAIPNIUS TIKSLINTI GAISRINĖS SAUGOS APRAŠYME

**Pastabos:**

1. Duris, vitrinas ir langus gaminti tik apmatavus įrengtas angas;
2. Gaminų atitikimas vietai yra gamintojo atsakomybė;
3. Durų ir langų gamintojo darbo brėžinius, gaminų spalvą, varstymo kryptis papildomai derinti, prieš gaminant gaminius, su statytoju;
4. Gaminiai turi atitikti visus STR 2.01.07:2003 "Pastatų vidaus ir išorės aplinkos apsauga nuo triukšmo" reikalavimus;
5. Matmenys nurodyti milimetrais

Kval. patv. dok. nr.	G.ŠPOKO INDIVIDUALI ĮMONĖ			Projekto pavadinimas GAMYBINĖS PASKIRTIES PASTATO PRAMONĖS G. 37C, ALYTAUS M., STATYBOS PROJEKTAS	
A717	PV	G. Špokas	2021-11	Dokumento pavadinimas	Laida
A717	PDV (SA)	G. Špokas		VIDINIŲ ANGŲ UŽPILDYMO ŽINIARAŠTIS	0
				M 1:100	
LT	Statytojas ir (arba) užsakovas STATYTOJAS: UAB "LITALKA-ELEKTRONIK"; Į. K. 110604772			Dokumento žymuo 31P/21-PP-SA.B.06	Lapas Lapų 1 1

