



PIRMO AUKŠTO PLANAS M1:100

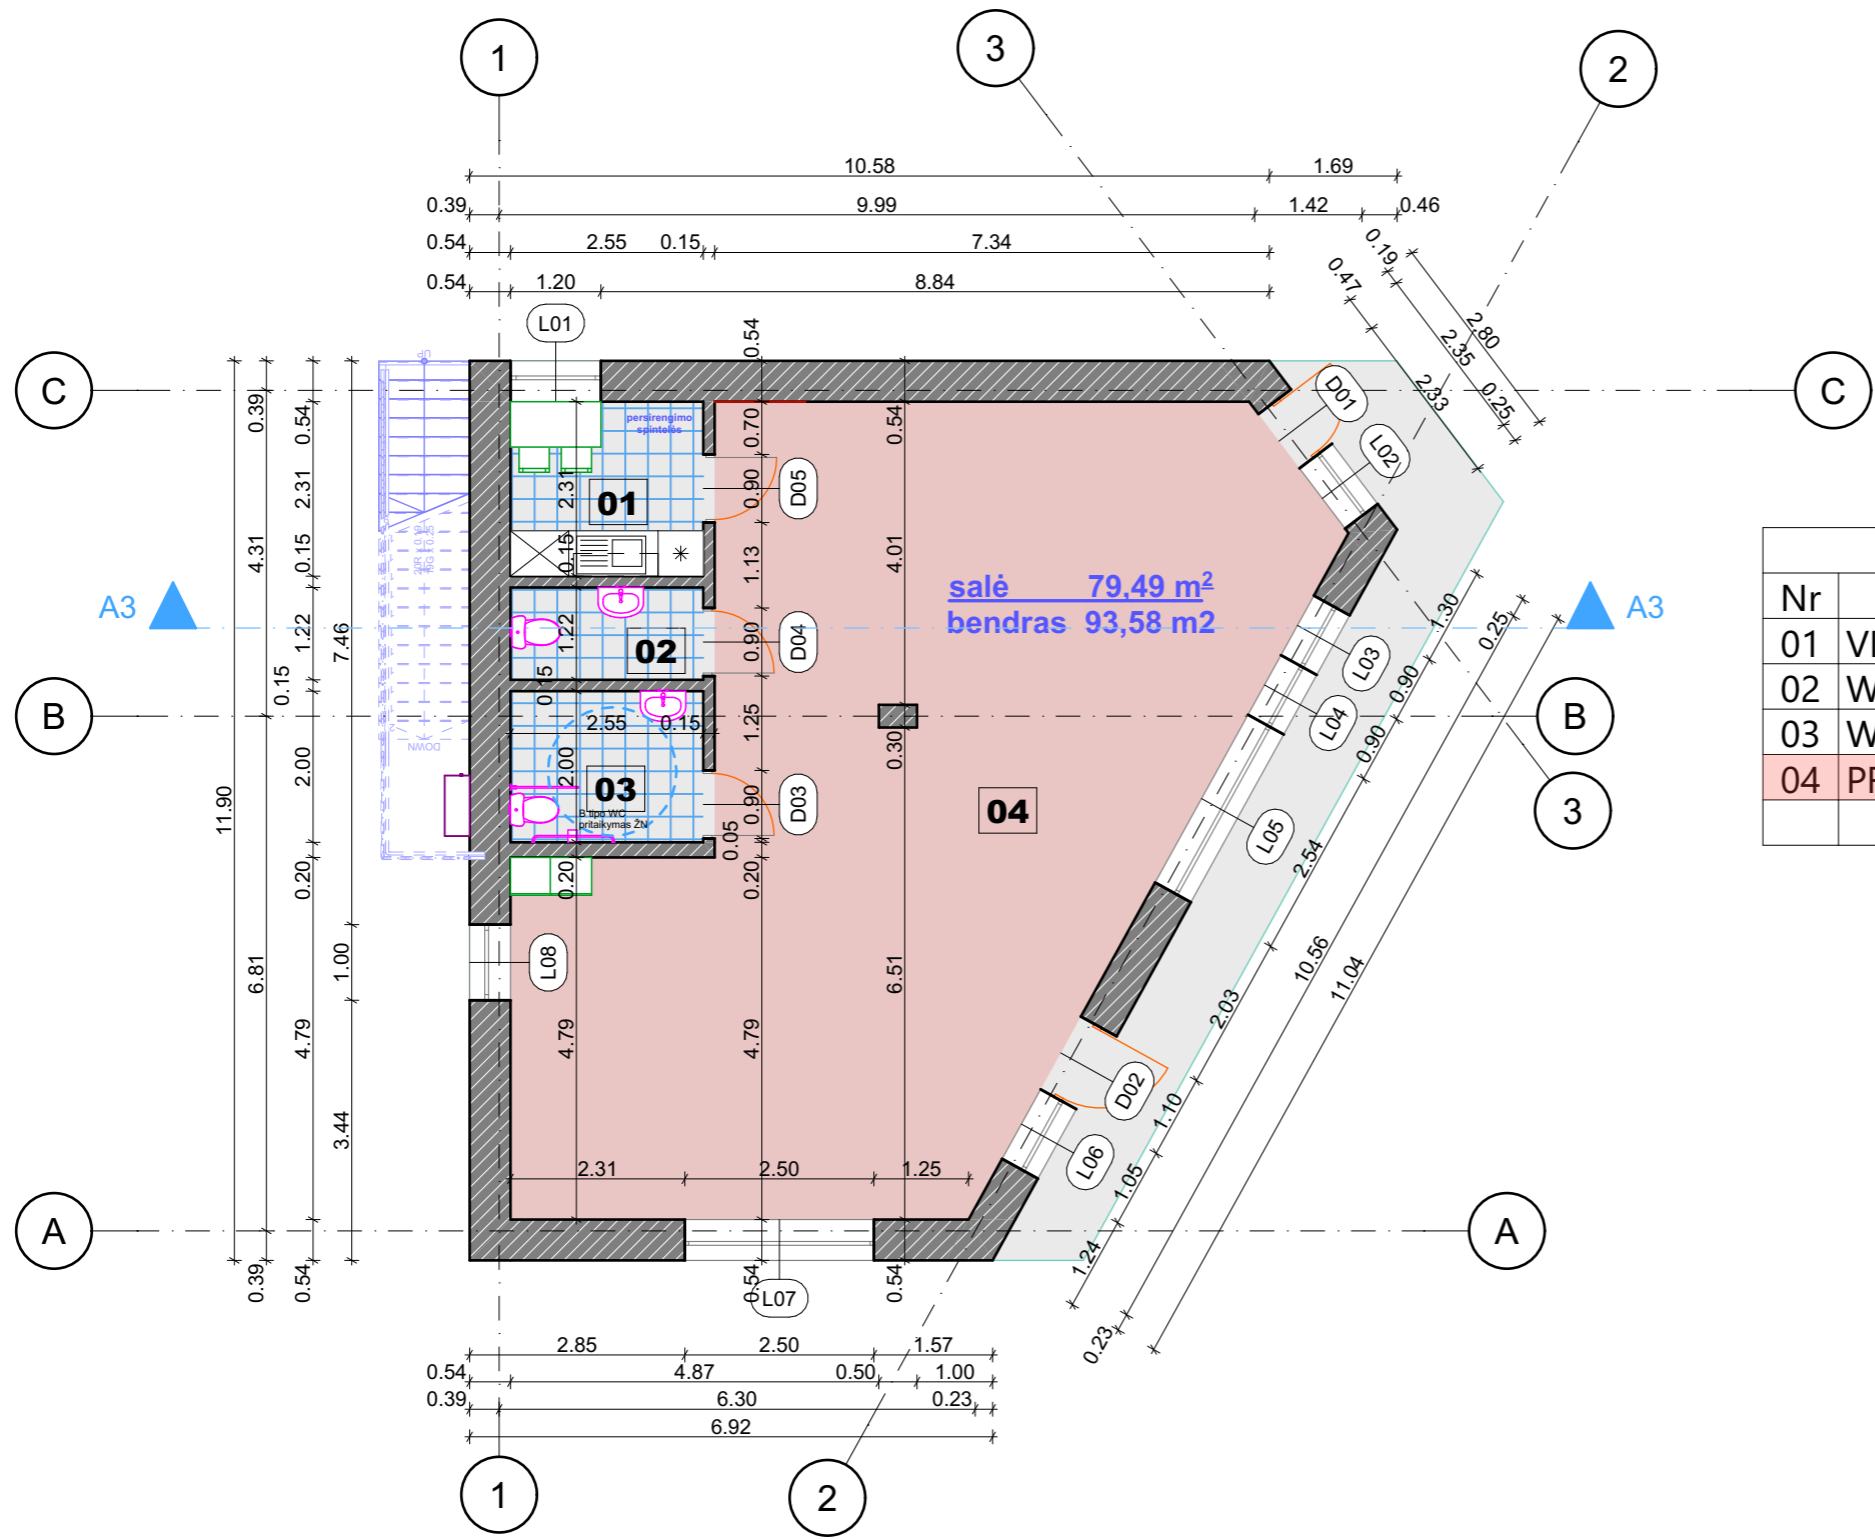

| Prekybos patalpos | | |
|-------------------|----------------------------|----------------------|
| Nr | Patalpos pavadinimas | plotas |
| 01 | VIRTUVĖ | 5.88 |
| 02 | WC | 3.11 |
| 03 | WC (B TIPO PRITAIKYTAS ŽN) | 5.10 |
| 04 | PREKYBOS PATALPOS | 79.49 |
| | | 93.58 m ² |

| | | | | |
|----------------|---------------------------------|---|------------|--|
| 0 | 2021 12 | STATYBOS LEIDIMUI GAUTI | | |
| LAIDA | IŠLEIDIMO DATA | LAIDOS STATUSAS IR IŠLEIDIMO PRIEŽASTIS (JEI TAIKOMA) | | |
| | Valdo individuali veikla | | | STATINIO PROJEKTO PAVADINIMAS |
| | 2007 07 04 VMI NR. 440544 | | | Paslaugų pastato su gyvenamosiomis patalpomis Rugių g. 1, Marijampolėje, projektiniai pasiūlymai |
| KVAL. DOK. NR. | SPV SPDV | Valdas Naumavičius | E. Parašas | 2021 |
| | | | | |
| | | | | STATINIO NR IR PAVADINIMAS |
| | | | | 01 PASLAUGŲ PASTATAS |
| | | | | DOKUMENTO PAVADINIMAS |
| | | | | AUKŠTO PLANAS M1:100 |
| | | | | LAIDA |
| | | | | 0 |
| | | | | DOKUMENTO ŽYMUO |
| LT | UŽSAKOVAS STATYTOJAS | UAB „BCB group“ | | 06-01-STDP-SA.B-01 |
| | | | | LAPAS |
| | | | | 1 |
| | | | | LAPŲ |
| | | | | 1 |

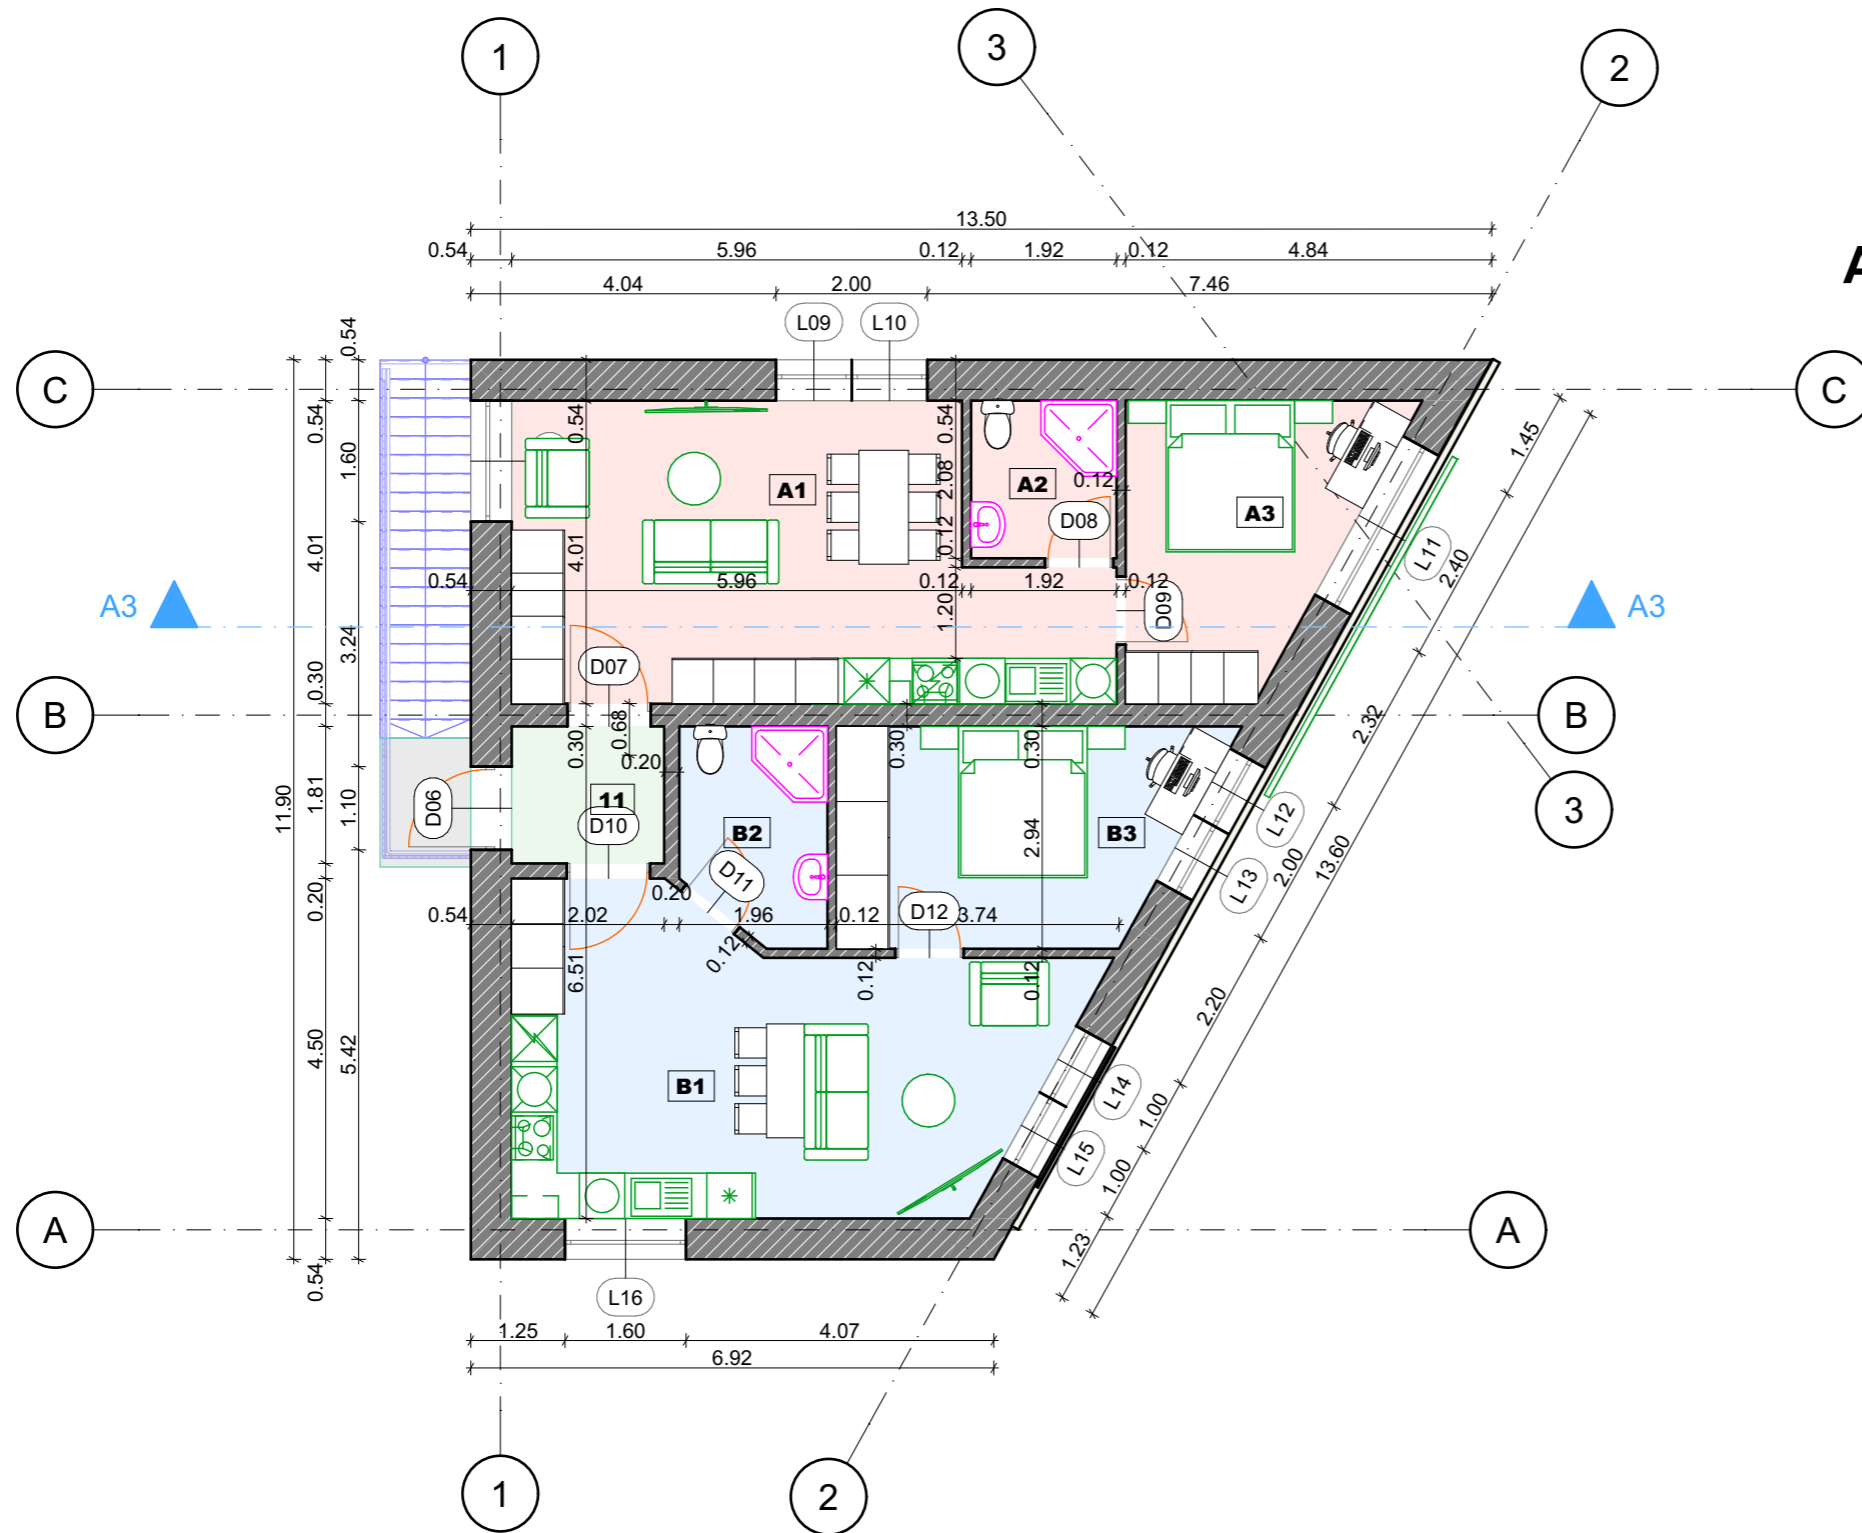


ANTRO AUKŠTO PLANAS M1:100

| KORIDORIUS | | |
|------------|----------------------|---------------------|
| Nr | Patalpos pavadinimas | plotas |
| 11 | KORIDORIUS | 3.65 |
| | | 3.65 m ² |

| I BUTO EKSPLIKACIJA | | |
|---------------------|----------------------|----------------------|
| Nr | Patalpos pavadinimas | plotas |
| A1 | VIRTUVĖ SU KAMBARIU | 27.56 |
| A2 | WC, DUŠAS | 4.01 |
| A3 | MIEGAMASIS KAMBARYS | 11.29 |
| | | 42.86 m ² |

| II BUTO EKSPLIKACIJA | | |
|----------------------|----------------------|----------------------|
| Nr. | Patalpos pavadinimas | Plotas m2 |
| B1 | VIRTUVĖ SU KAMBARIU | 26.97 |
| B2 | WC, DUŠAS | 5.22 |
| B3 | MIEGAMASIS KAMBARYS | 13.37 |
| | | 45.56 m ² |

| | | | | |
|---|---------------------------------|---|------------|--|
| 0 | 2021 12 | STATYBOS LEIDIMUI GAUTI | | |
| LAI DA | IŠLEIDIMO DATA | LAIDOS STATUSAS IR IŠLEIDIMO PRIEŽASTIS (JEI TAIKOMA) | | |
|  | Valdo individuali veikla | | | STATINIO PROJEKTO PAVADINIMAS |
| | 2007 07 04 VMI NR. 440544 | | | Paslaugų pastato su gyvenamosiomis patalpomis Rugių g. 1, Marijampolėje, projektiniai pasiūlymai |
| KVAL. DOK. NR. | SPV SPDV | Valdas Naumavičius | E. Parašas | 2021 |
| | | | | |
| | | | | STATINIO NR IR PAVADINIMAS |
| | | | | 01 PASLAUGŲ PASTATAS |
| | | | | DOKUMENTO PAVADINIMAS |
| | | | | ANTRO AUKŠTO PLANAS M1:100 |
| | | | | LAI DA |
| | | | | 0 |
| | | | | DOKUMENTO ŽYMUO |
| LT | UŽSAKOVAS STATYTOJAS | UAB „BCB group“ | | 06-01-STDP-SA.B-02 |
| | | | | LAPAS |
| | | | | 1 |
| | | | | LAPŲ |
| | | | | 1 |

B detalė

PJŪVIS 01-01 M1:50

+7.500

+7.500

+5.500

+5.950

+3.300

+2.900

±0.000

±0.000


A detalė

-0.150


1

C detalė


elia

| | | | | |
|---|---|---|------------|---|
| 0 | 2021 12 | STATYBOS LEIDIMUI GAUTI | | |
| Laida | Išleidimo data | Laidos statusas ir išleidimo priežastis (jei taikoma) | | |
|  | Valdo individuali veikla | | | STATINIO PROJEKTO PAVADINIMAS Paslaugų pastato su gyvenamosiomis patalpomis Rugių g. 1, Marijampolėje, projektiniai pasiūlymai |
| | 2007 07 04 VMI NR. 440544 | | | STATINIO NR IR PAVADINIMAS 01 PASLAUGŲ PASTATAS |
| KVAL. DOK. NR. | SPV SPDV | Valdas Naumavičius | E. Parašas | 2021 |
| A 1662 | | | | |
| | | | | |
| LT | UŽSAKOVAS STATYTOJAS UAB „BCB group“ | | | DOKUMENTO ŽYMUO 06-01-STDP-SA.B-03 |
| | | | LAPAS | LAPŲ |
| | | | 1 | 1 |


ŠIAURINIS FASADAS M1:100

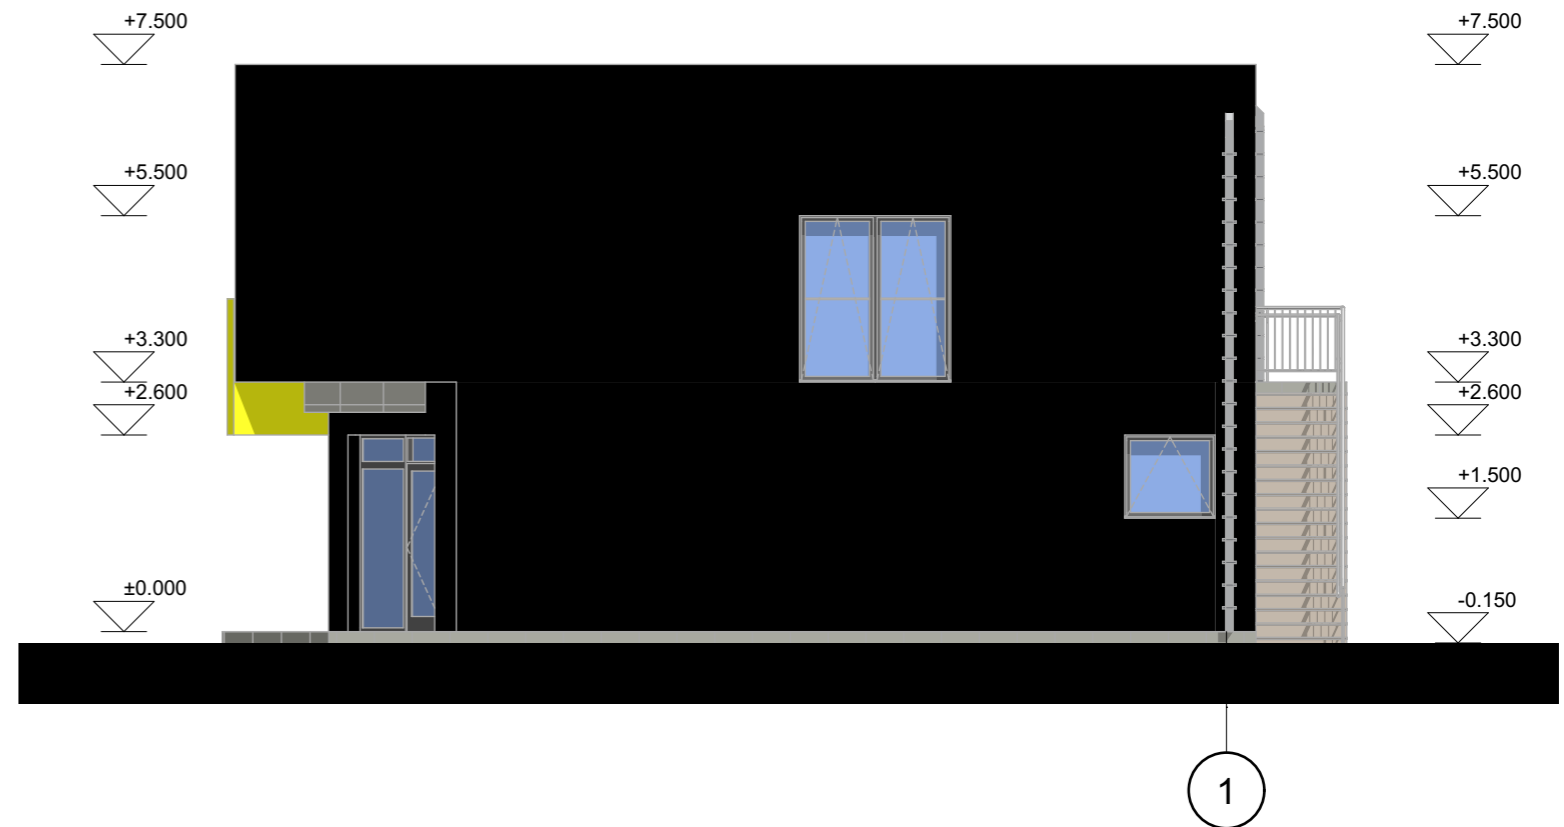


RYTINIS FASADAS M1: 100

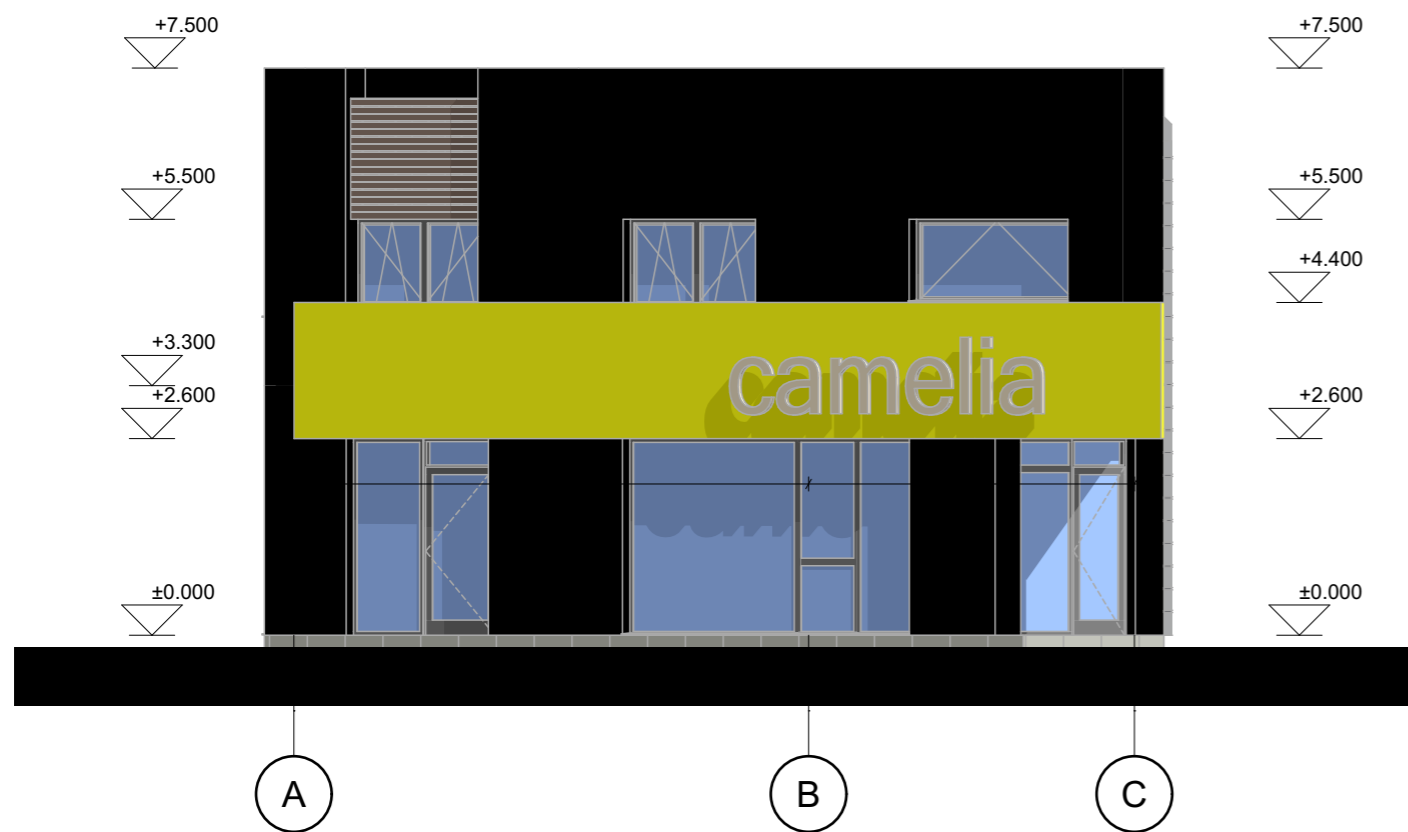


Sienos bauroc 250 EPS 80 NEO 250
 Fasadų apdaila skalūnas (295m²) RAL 9010
 Stogas sutapdintas pvc danga
 Cokolis - akmenų masės plytelės

| | | | | | | |
|---|--|---|------------|----------------------------|--|--------|
| 0 | 2021 12 | STATYBOS LEIDIMUI GAUTI | | | STATINIO PROJEKTO PAVADINIMAS | |
| LAI DA | IŠLEIDIMO DATA | LAIDOS STATUSAS IR IŠLEIDIMO PRIEŽASTIS (JEI TAIKOMA) | | | Paslaugų pastato su gyvenamosiomis patalpomis Rugių g. 1, Marijampolėje, projektiniai pasiūlymai | |
|  | Valdo individuali veikla | | | STATINIO NR IR PAVADINIMAS | | |
| | 2007 07 04 VMI NR. 440544 | | | 01 PASLAUGŲ PASTATAS | | |
| KVAL. DOK. NR. | SPV SPDV | Valdas Naumavičius | E. Parašas | 2021 | DOKUMENTO PAVADINIMAS | |
| A 1662 | | | | | FASADAI M1:100 | |
| LT | UŽSAKOVAS, STATYTOJAS UAB „BCB group“ | | | DOKUMENTO ŽYMUO | | LAI DA |
| | | | | 06-01-STDP-SA.B-04 | | 0 |
| | | | | LAPAS | LAPŲ | |
| | | | | 1 | 1 | |


PIETINIS FASADAS M1:100

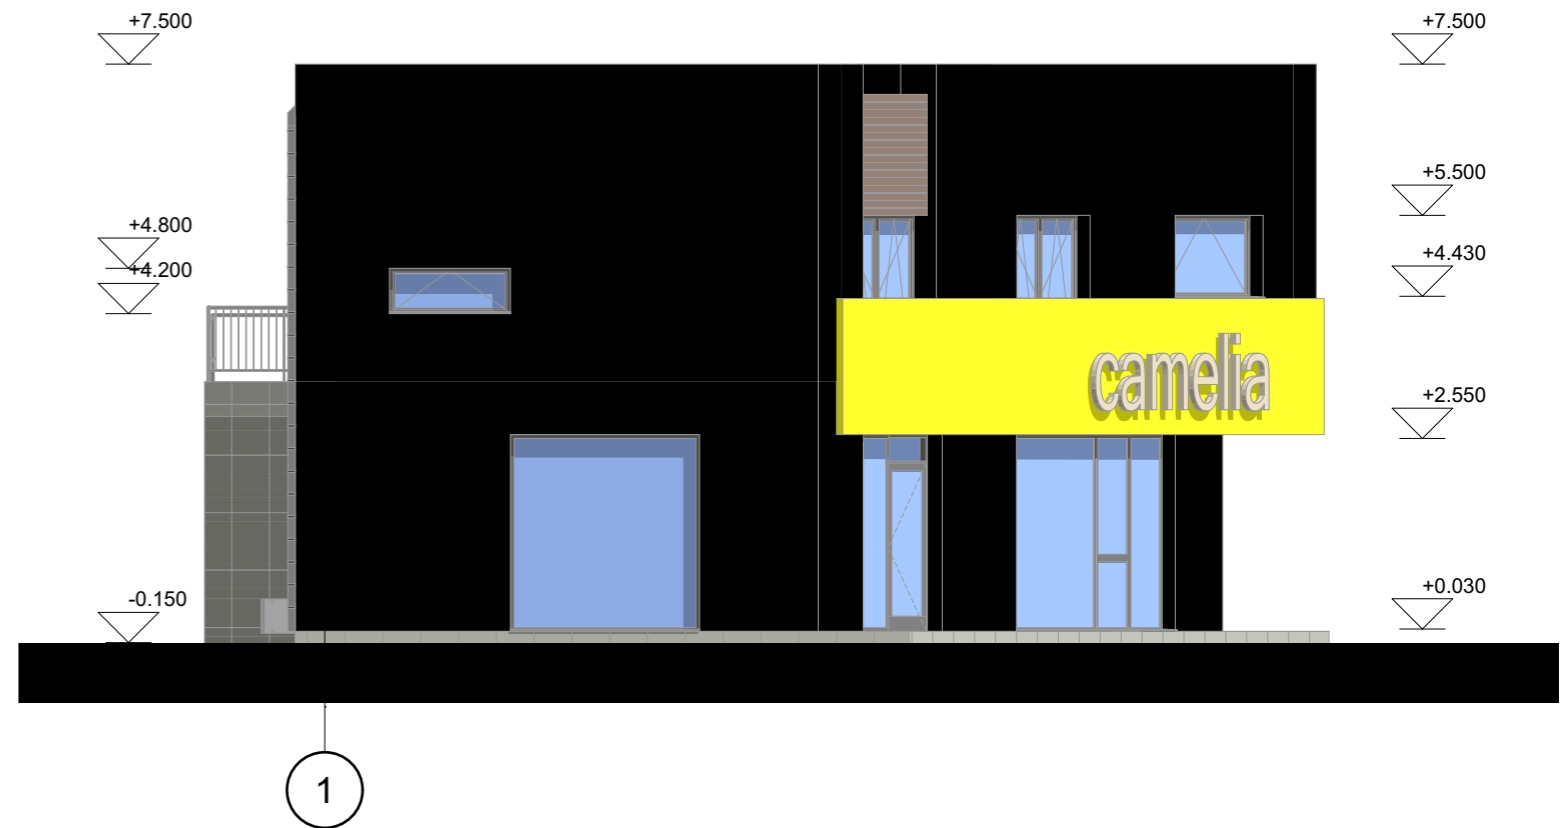

VAKARINIS FASADAS M1: 100

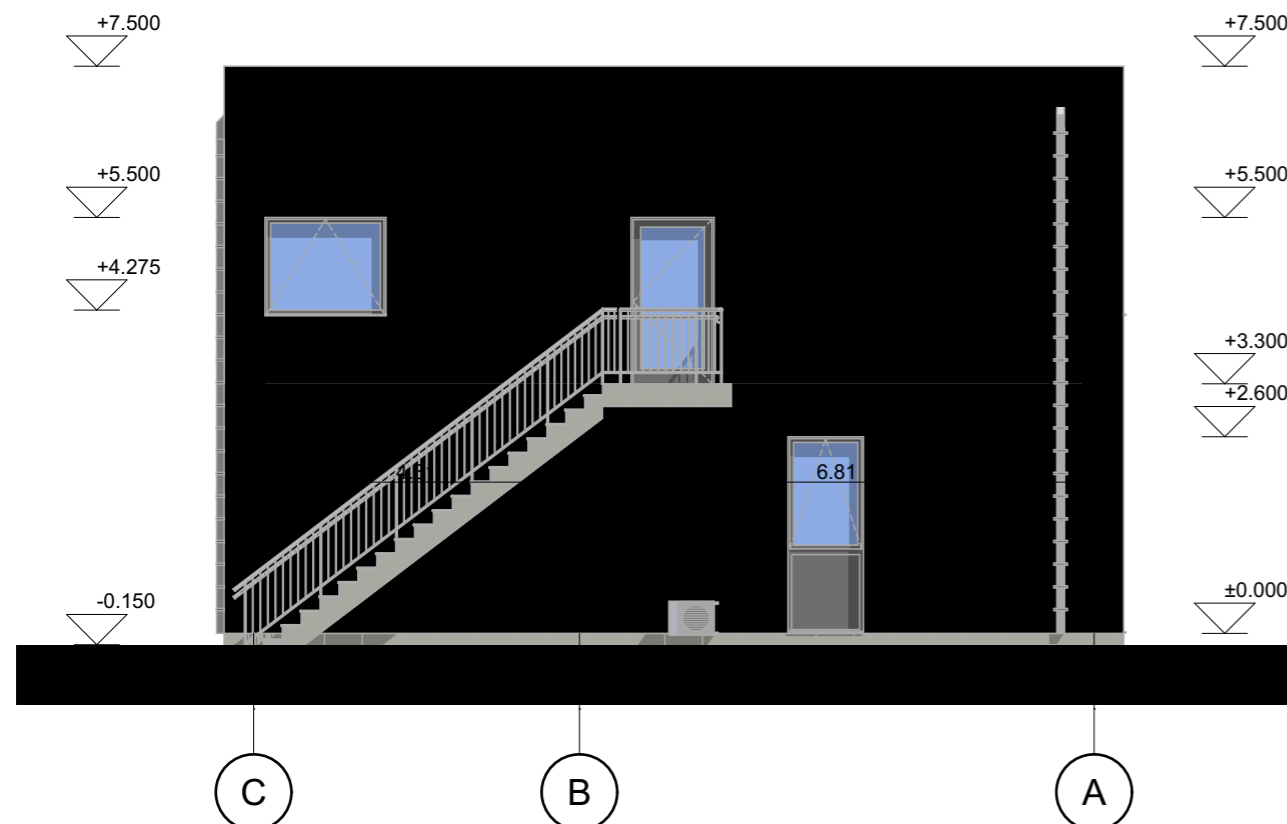

Sienos bauroc 250 EPS 80 NEO 250
 Fasadų apdaila skalūnas (295m²) RAL 9010
 Stogas sutapdintas pvc danga
 Cokolis - akmens masės plytėles

| | | | | | | |
|---|--|---|------------|--------------------|--|--------|
| 0 | 2021 12 | STATYBOS LEIDIMUI GAUTI | | | STATINIO PROJEKTO PAVADINIMAS | |
| LAI DA | IŠLEIDIMO DATA | LAIDOS STATUSAS IR IŠLEIDIMO PRIEŽASTIS (JEI TAIKOMA) | | | Paslaugų pastato su gyvenamosiomis patalpomis Rugių g. 1, Marijampolėje, projektiniai pasiūlymai | |
|  | Valdo individuali veikla | | | | STATINIO NR IR PAVADINIMAS | |
| | 2007 07 04 VMI NR. 440544 | | | | 01 PASLAUGŲ PASTATAS | |
| KVAL. DOK. NR. | SPV SPDV | Valdas Naumavičius | E. Parašas | 2021 | DOKUMENTO PAVADINIMAS | |
| A 1662 | | | | | FASADAI M1:100 | |
| LT | UŽSAKOVAS, STATYTOJAS UAB „BCB group“ | | | DOKUMENTO ŽYMUO | | LAI DA |
| | | | | 06-01-STDP-SA.B-05 | | 0 |
| | | | | LAPAS | LAPŲ | |
| | | | | 1 | 1 | |

LANGŲ IR DURŲ EKSPLIKACIJA

| Durų eksplikacija | | | | | | | | | | | | |
|-------------------|-----------|-----------|-----------|-----------|-----------|-----------|-----------|-----------|-----------|-----------|-----------|-----------|
| Elemento ID | D01 | D02 | D03 | D04 | D05 | D06 | D07 | D08 | D09 | D10 | D11 | D12 |
| Kiekis | 1 | 1 | 1 | 1 | 1 | 1 | 1 | 1 | 1 | 1 | 1 | 1 |
| Plotis x Aukštis | 0.90x2.60 | 1.10x2.60 | 0.90x2.10 | 0.90x2.10 | 0.90x2.10 | 1.10x2.20 | 1.10x2.20 | 0.90x2.35 | 0.90x2.35 | 1.10x2.20 | 0.90x2.80 | 0.90x2.80 |
| 2D Symbolis | | | | | | | | | | | | |
| 3D vaizdas | | | | | | | | | | | | |
| Gaisro atsparumas | 1,2 | 1,2 | - | - | - | 1,2 | - | - | - | - | - | - |

| LANGŲ EKSPLIKACIJA | | | | | | | | | | | | |
|-----------------------------|-----------|-----------|-----------|-----------|-----------|-----------|-----------|-----------|-----------|-----------|-----------|-----------|
| Elemento ID | L01 | L01 | L02 | L03 | L04 | L05 | L06 | L07 | L08 | L09 | L10 | L11 |
| Kiekis | 1 | 1 | 1 | 1 | 1 | 1 | 1 | 1 | 1 | 1 | 1 | 1 |
| Plotis x Aukštis | 1.20x1.10 | 1.60x1.30 | 1.00x2.60 | 0.90x2.60 | 0.90x2.60 | 2.54x2.60 | 1.05x2.60 | 2.50x2.60 | 1.00x2.60 | 1.00x2.20 | 1.00x2.20 | 2.40x1.10 |
| Lango apačia | 1.50 | 0.90 | 0.00 | 0.00 | 0.00 | 0.00 | 0.00 | 0.00 | 0.00 | 0.00 | 0.00 | 1.10 |
| Lango viršus | 2.60 | 2.20 | 2.60 | 2.60 | 2.60 | 2.60 | 2.60 | 2.60 | 2.60 | 2.20 | 2.20 | 2.20 |
| 3D Vaizdas | | | | | | | | | | | | |
| Šilumo koeficientas [W/m²K] | 0,8 | 0,8 | 0,8 | 0,8 | 0,8 | 0,8 | 0,8 | 0,8 | 0,8 | 0,8 | 0,8 | 0,8 |
| Garso klasė | C | C | C | C | C | C | C | C | C | C | C | C |


| LANGŲ EKSPLIKACIJA | | | | | |
|-----------------------------|-----------|-----------|-----------|-----------|-----------|
| Elemento ID | L12 | L13 | L14 | L15 | L16 |
| Kiekis | 1 | 1 | 1 | 1 | 1 |
| Plotis x Aukštis | 1.00x2.20 | 1.00x2.20 | 1.00x2.20 | 1.00x2.20 | 1.60x0.60 |
| Lango apačia | 0.00 | 0.00 | 0.00 | 0.00 | 0.90 |
| Lango viršus | 2.20 | 2.20 | 2.20 | 2.20 | 1.50 |
| 3D Vaizdas | | | | | |
| Šilumo koeficientas [W/m²K] | 0,8 | 0,8 | 0,8 | 0,8 | 0,8 |
| Garso klasė | C | C | C | C | C |

LANGŲ IR DURŲ MATMENYS IR VARSTYMO KRYPTIS TIKSLINAMI STATYBVIETĖJE

| | | | |
|--------------------------|---|---|---|
| 0 | 2021 12 | STATYBOS LEIDIMUI GAUTI | |
| LAI DA | IŠLEIDIMO DATA | LAIDOS STATUSAS IR IŠLEIDIMO PRIEŽASTIS (JEI TAIKOMA) | |
| | Valdo individuali veikla | | STATINIO PROJEKTO PAVADINIMAS Paslaugų pastato su gyvenamosiomis patalpomis Rugių g. 1, Marijampolėje, projektiniai pasiūlymai |
| | 2007 07 04 VMI NR. 440544 | | STATINIO NR IR PAVADINIMAS 01 PASLAUGŲ PASTATAS |
| KVAL. DOK. NR. A 1662 | SPV SPDV | Valdas Naumavičius | E. Parašas 2021 |
| | | DOKUMENTO PAVADINIMAS LANGŲ IR DURŲ EKSPLIKACIJA | |
| | | DOKUMENTO ŽYMUO 06-01-STDP-SA.B-07 | |
| | | LAIDA 0 | |
| | | LAPAS 1 | |
| | | LAPŲ 1 | |
| LT | UŽSAKOVAS STATYTOJAS UAB „BCB group“ | | |

A DETALĖ

PRINCIPINĖ LAUKO SIENOS DETALĖ

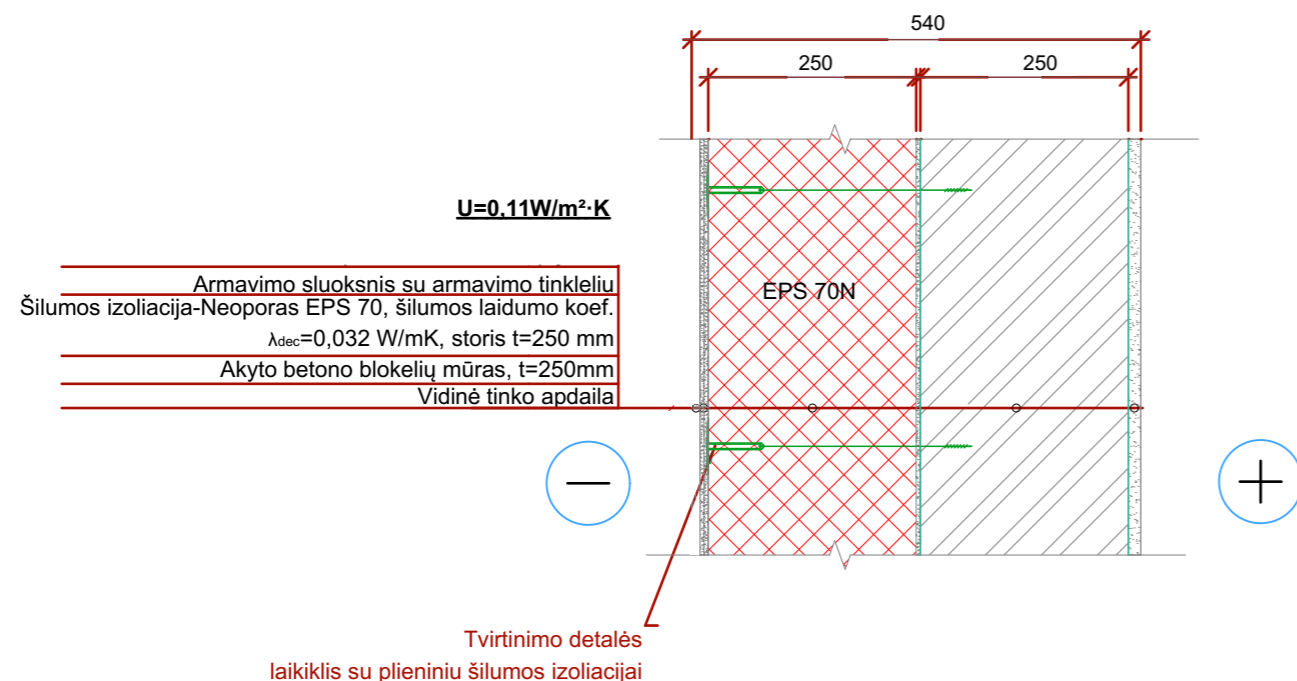


PASTABOS:

1. Šilumos izoliacinės plokštės tvirtinamos laikikliais su plieniniu kaiščiu.
2. Reikalingas laikiklių kiekis yra 5 vnt./m².

GRINDŲ ANT GRUNTO DETALĖ

U=0.115W/m²·K

Grindų danga, $t=15$ mm
Smėlbetonio C20/25 sluoksnis armuotas $\varnothing 5$ S500/150/150 tinklu, storis $t=70$ mm,
Hidroizoliacija storis $t \geq 0,2$ mm,
Šilumos izoliacija-Neoporas EPS 100N, $\lambda_{dec}=0,030$ W/m²K, storis $t=300$ mm
Hidroizoliacija
Sutankintas smėlio-žvyro sluoksnis, storis $t=200$ mm,
sutankinimo koef. $k=0.95$
Sutankintas pagrindo gruntas

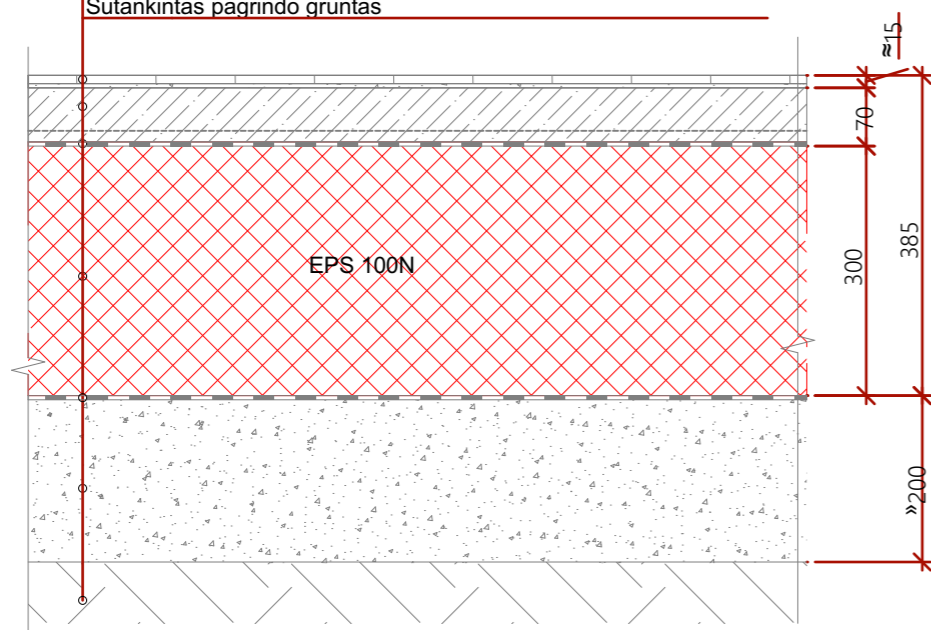


C DETALĖ

B DETALĖ

ANTRO AUKŠTO PERDANGOS (DENGINIO) DETALĖ

U=0.072W/m²·K

Prilydoma ruloninė bituminė stogo danga, 2 sl.
Šilumos izoliacija-kieta mineralinė vata, šilumos laidumo koef. $\lambda_{dec}=0,040$ W/mK, storis $t=30$ mm
Šilumos izoliacija - Neoporas EPS80, $\lambda_{dec}=0,031$ W/m²K, storis $t=350$ mm
Nuolydį formuojantis Neoporas EPS80, $\lambda_{dec}=0,031$ W/m²K, storis $t_{vid.}=100$ mm
Garų izoliacija
Gelžbetoninė perdanga, storis $t=265$ mm
Lubų apdaila

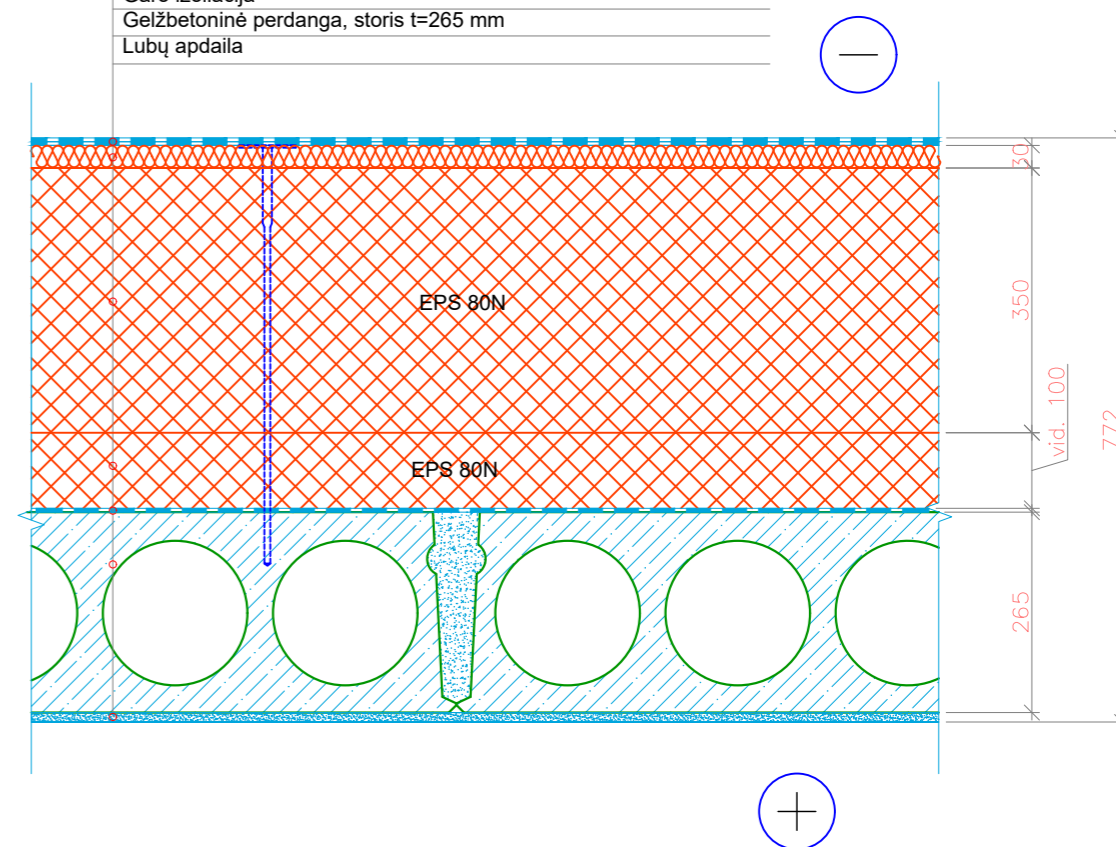

PASTABOS:

1. Šilumos izoliacinės plokštės tvirtinamos laikikliais su plieniniu kaiščiu.
2. Reikalingas laikiklių kiekis yra 6 vnt./m².

| | | | | | | | | | | | | | | |
|----------------------------|---|---|------------|---|----------------------------|----------------------|-----------------------|---------|-------|---|-------|---|------|---|
| 0 | 2021 12 | STATYBOS LEIDIMUI GAUTI | | | | | | | | | | | | |
| LAIDA | IŠLEIDIMO DATA | LAIDOS STATUSAS IR IŠLEIDIMO PRIEŽASTIS (JEI TAIKOMA) | | | | | | | | | | | | |
| | Valdo individuali veikla | | | STATINIO PROJEKTO PAVADINIMAS | | | | | | | | | | |
| | 2007 07 04 VMI NR. 440544 | | | Paslaugų pastato su gyvenamosiomis patalpomis Rugių g. 1, Marijampolėje, projektiniai pasiūlymai | | | | | | | | | | |
| KVAL. DOK. NR. | SPV SPDV | Valdas Naumavičius | E. Parašas | 2021 | | | | | | | | | | |
| A 1662 | | | | | | | | | | | | | | |
| | | | | | | | | | | | | | | |
| LT | UŽSAKOVAS STATYTOJAS UAB „BCB group“ | DOKUMENTO ŽYMUO 06-01-STDP-SA.B-08 | | <table border="1"> <tr> <td>STATINIO NR IR PAVADINIMAS</td> <td>01 PASLAUGŲ PASTATAS</td> </tr> <tr> <td>DOKUMENTO PAVADINIMAS</td> <td>DETALĖS</td> </tr> <tr> <td>LAIDA</td> <td>0</td> </tr> <tr> <td>LAPAS</td> <td>1</td> </tr> <tr> <td>LAPŲ</td> <td>1</td> </tr> </table> | STATINIO NR IR PAVADINIMAS | 01 PASLAUGŲ PASTATAS | DOKUMENTO PAVADINIMAS | DETALĖS | LAIDA | 0 | LAPAS | 1 | LAPŲ | 1 |
| STATINIO NR IR PAVADINIMAS | 01 PASLAUGŲ PASTATAS | | | | | | | | | | | | | |
| DOKUMENTO PAVADINIMAS | DETALĖS | | | | | | | | | | | | | |
| LAIDA | 0 | | | | | | | | | | | | | |
| LAPAS | 1 | | | | | | | | | | | | | |
| LAPŲ | 1 | | | | | | | | | | | | | |

