

ALTITUDES

| Numeris | Statinys | Etapas | Dalis |
|-------------|----------|-----------|-------|
| A022 | - | PP | - |

| | |
|----------------------------|---|
| Objektas | Gyvenamosios paskirties (vieno buto) pastato rekonstravimo ir pagalbinio ūkio paskirties statinio Vydūno g. 7, Kukuliškių k., Kretingalės sen., Klaipėdos r. sav., statybos projektas |
| Objekto adresas | Vydūno g. 7, Kukuliškių k., Kretingalės sen., Klaipėdos r. sav. |
| Statybos rūšis | Statinio rekonstravimas |
| Statinio paskirtis | Gyvenamosios paskirties (vieno buto) pastatas (6.1) |
| Statinio kategorija | Neypatingas |
| Projekto etapas | Projektiniai pasiūlymai (PP) |
| Išleidimo data | 2021 |
| Projekto rengėjas | Studio altitudes, MB Bažnyčių g. 6-1, 91246, Klaipėda info@altitudes.lt |

| | |
|--------------------------------------|---|
| Studio altitudes, MB atstovas | Andrius Laurinaitis +37067836369 |
| Projekto vadovė | Gerda Antnaitytė (A1705) +370 617 06767 |
| Architektas | Andrius Laurinaitis (BK014965) |
| Architektas | Aurimas Baužys (BM000969) |

| | |
|-------------------|------|
| Statytojas | A.N. |
|-------------------|------|

TVIRTINU
(data, parašas)

AIŠKINAMASIS RAŠTAS

A022

PP.AR

1. PROJEKTUOJAMO STATINIO DUOMENYS

- 1.1. **Projekto pavadinimas** Gyvenamosios paskirties (vieno buto) pastato rekonstravimo ir pagalbinio ūkio paskirties statinio Vydūno g. 7, Kukuliškių k., Kretingalės sen., Klaipėdos r. sav., statybos projektas;
- 1.2. **Statytojas** privatus asmuo;
- 1.3. **Statybos rūšis** Rekonstravimas, nauja statyba;
- 1.4. **Statinio kategorija** Neypatingas statinys, I gr.nesudėtingas statinys;
- 1.5. **Pasiūlymų rengimo tikslas**
 - 1.5.1. Išreikšti Statytojo sumanyto projektuoti statinio architektūros ir kitų sprendinių idėjų;
 - 1.5.2. Informuoti visuomenę apie visuomenei svarbių statinių numatomą projektavimą;
 - 1.5.3. Vadovautis, kai bus rengiamas statinio techninis projektas;
- 1.6. **Pastato paskirtis** Statinio pagrindinė naudojimo paskirtis – gyvenamoji (vieno buto) pastatai; inžinerinis statinys – stoginė;
- 1.7. **Projekto stadija** Projektiniai pasiūlymai;
- 1.8. **Projekto rengimo pagrindas** Užsakovo techninė užduotis, privalomieji dokumentai;
- 1.9. **Projektą rengia** Studio altitudes, MB, Bažnyčių g. 6-1, Klaipėda;
- 1.10. **Projekto vadovė** Gerda Antanaitytė, atestato Nr. A1705;
- 1.11. **Statybos sklypui taikomi teritorijų planavimo dokumentai:**
 - 1.11.1. Klaipėdos rajono bendrasis planas (Tarybos sprendimas 2020-08-20 Nr. T11-333);

2. PARENGIAMIEJI PROJEKTAVIMO DARBAI, TYRIMAI

- 2.1. Sklypo Vydūno g.7, Kukuliškių k., Kretingalės sen., Klaipėdos r.sav. geodezinė toponuortauka, atestuoto specialisto, kvalifikacijos pažymėjimo Nr. 1GKV-894. ; Suderinimo TOPD sistemoje ID 55:19:4288

3. ESAMA SITUACIJA

- 3.1. Sklypas yra Kululiškių kaime, Kretingalės seniūnijoje, Klaipėdos rajono savivaldybėje. Sklypas yra mažai urbaizuotoje teritorijoje. Sklype esami statiniai – gyvenamasis namas, trys ūkiniai pastatai bei vienas pastatas – kiemo rūsys.

4. SKLYPO PLANAS

- 4.1. **Sklypo sprendiniai.** Įvažiavimas ir pėsčiųjų patekimas į esamas. Papildomai formuojamas įėjimas ir automobilių patekimas iš šiaurės-vakarų pusės. Įėjimas į pastatą numatomas iš vakarų pusės. Pastato nulinė altitudė nustatoma ties įėjimu. Pastato vakarinėje dalyje įrengiama terasa su tiesioginiu patekimu į projektuojamą pastatą. Sklypo pietryčių pusėje projektuojamas I grupės nesudėtingas statinys - stoginė. Sklypo aptvėrimo sprendinys išlaikomas esamas.
- 4.2. **Automobilių statymas.** Sklype projektuojamos 4 automobilių stovėjimo vietos. Automobiliai numatomi statyti ant kietos dangos aikštelių sklypo šiaurės-vakarų pusėje, kurios aptarnaus pastatą. Vietų skaičius atitinka STR 2.06.04:2014 "Gatvės ir vietinės reikšmės keliai. Bendrieji reikalavimai" 30 lentelėje nustatytą minimalų automobilių stovėjimo vietų skaičių.
- 4.3. **Želdiniai.** Sklype šalinamas vienas vaismedis, kiti esami želdiniai išsaugomi. Sutvarkytos sklypo vietos apželdinamos dekoratyvine veja. Statybos darbų metu esami medžiai apsaugomi nuo fizinio pažeidimo. Juodžemis sandėliuojamas sklype, vėliau panaudojamas aplinkos sutvarkymo darbams

5. ARCHITEKTŪRINIAI SPRENDINIAI

- 5.1. Rekontruojamo pastato architektūrinė išraiška išlaikoma artima esamai, naudojamos būdingos Mažosios Lietuvos

| | | | | | |
|--------------|--|---|---|-------|------|
| 0 | 2021 | Projektiniai pasiūlymai | | | |
| Laida | Išleidimo data | Laidos statusas ir keitimo pavadinimas (priežastis) (jei taikoma) | | | |
| Atestato Nr. | ALTITUDES Studio altitudes, MB Bažnyčių 6-1, Klaipėda info@altitudes.lt | | Gyvenamosios paskirties (vieno buto) pastato rekonstravimo ir pagalbinio ūkio paskirties statinio Vydūno g. 7, Kukuliškių k., Kretingalės sen., Klaipėdos r. sav., statybos projektas | | |
| A1075 | PV, PDV | Gerda Antanaitytė | Dokumento pavadinimas: AIŠKINAMASIS RAŠTAS | Laida | |
| BM000969 | Arch | Andrius Laurinaitis | | 0 | |
| BK014965 | Arch. | Aurimas Baužys | | | |
| Kalba: | Statytojas: | Dokumento žymuo: | | Lapas | Lapų |
| LT | A.N. | A022-PP.AR | | 1 | 1 |

medžiagos ir spalvinis koloritas. Fasadų apdailai naudojamos degintos medienos dailylentės, stogas dengiamas molinėmis čerpėmis. Šiaurės-rytų ir šiaurės-vakarų fasaduose, matomuose nuo tako ir gatvės pusių išlaikomas tradicinis langų išdėstymo principas. Pietryčių ir pietvakarių fasadai, matomi iš vidinio kiemo pusės, numatomi vitrininiai langai, dalinai dengiami medinėmis stumdomomis langinėmis.

6. PLANINIAI – ERDVINIAI SPRENDINIAI

- 6.1. Pastatas numatomas vieno aukšto su mansarda. Patekimas į pastatą numatomas iš šiaurės-rytų pusės, alt.0.00 lygyje. Pirmame aukšte projektuojama svetainė su valgomuoju ir virtuve, du miegamieji kambariai, sanitarinis mazgas, skalbykla, pagalbinių patalpa. Mansardiniame aukšte įrengiami du kambariai su sanitariniais mazgais ir pusiau atvira studija – darbo kambariu.

7. KONSTRUKCINIAI SPRENDINIAI

- 7.1. Naujai įrengiamai namo daliai parinkti poliniai pamatai su rostverku. Rekonstruojamai namo daliai paliekami esami pamatai.
- 7.1.1. Sienos. Laikančiųjų sienų konstrukcija – silikatiniai blokeliai, apšiltinti mineraline vata. Pertvarinių sienų konstrukcija – medinių elementų ar CW profilių karkasas užpildytas mineraline vata. Dengiama gipso kartono plokštėmis, atspariomis drėgmei.
- 7.2. Perdangos. Pirmo aukšto perdanga medinė.
- 7.3. Stogas. Stogo danga – molio čerpės, konstrukcijos – medinės, spygliuočių medienos. Laikančios konstrukcijos – gegnės, sijos gaminamos iš pirmos rūšies pjautos spygliuočių medienos, kitos konstrukcijos - iš antros rūšies medienos.

8. DETALUSIS PLANAS


- 8.1. Projektuojamoje teritorijoje nėra parengtas detalusis planas, todėl projektas rengiamas vadovaujantis patvirtintu Klaipėdos rajono bendrojo planu ir kitais teritorijoje galiojančiais planavimo dokumentais.

9. SAUGOMOS TERITORIJOS

- 9.1. Sklypas patenka į Pajūrio regioninio parko teritoriją, todėl projektas rengiamas vadovaujantis patvirtintais Pajūrio regioninio parko planavimo dokumentais.


Galimi projekto pakeitimai: Projekto architektūros dalies vadovas pasilieka teisę keisti architektūros sprendinius kituose projektavimo (statybos) etapuose, nekeisdamas esminių statinių savybių (reikalavimų).

| | | | |
|------------|-------|------|-------|
| A022-PP.AR | Lapas | Lapų | Laida |
| | 2 | 2 | 0 |

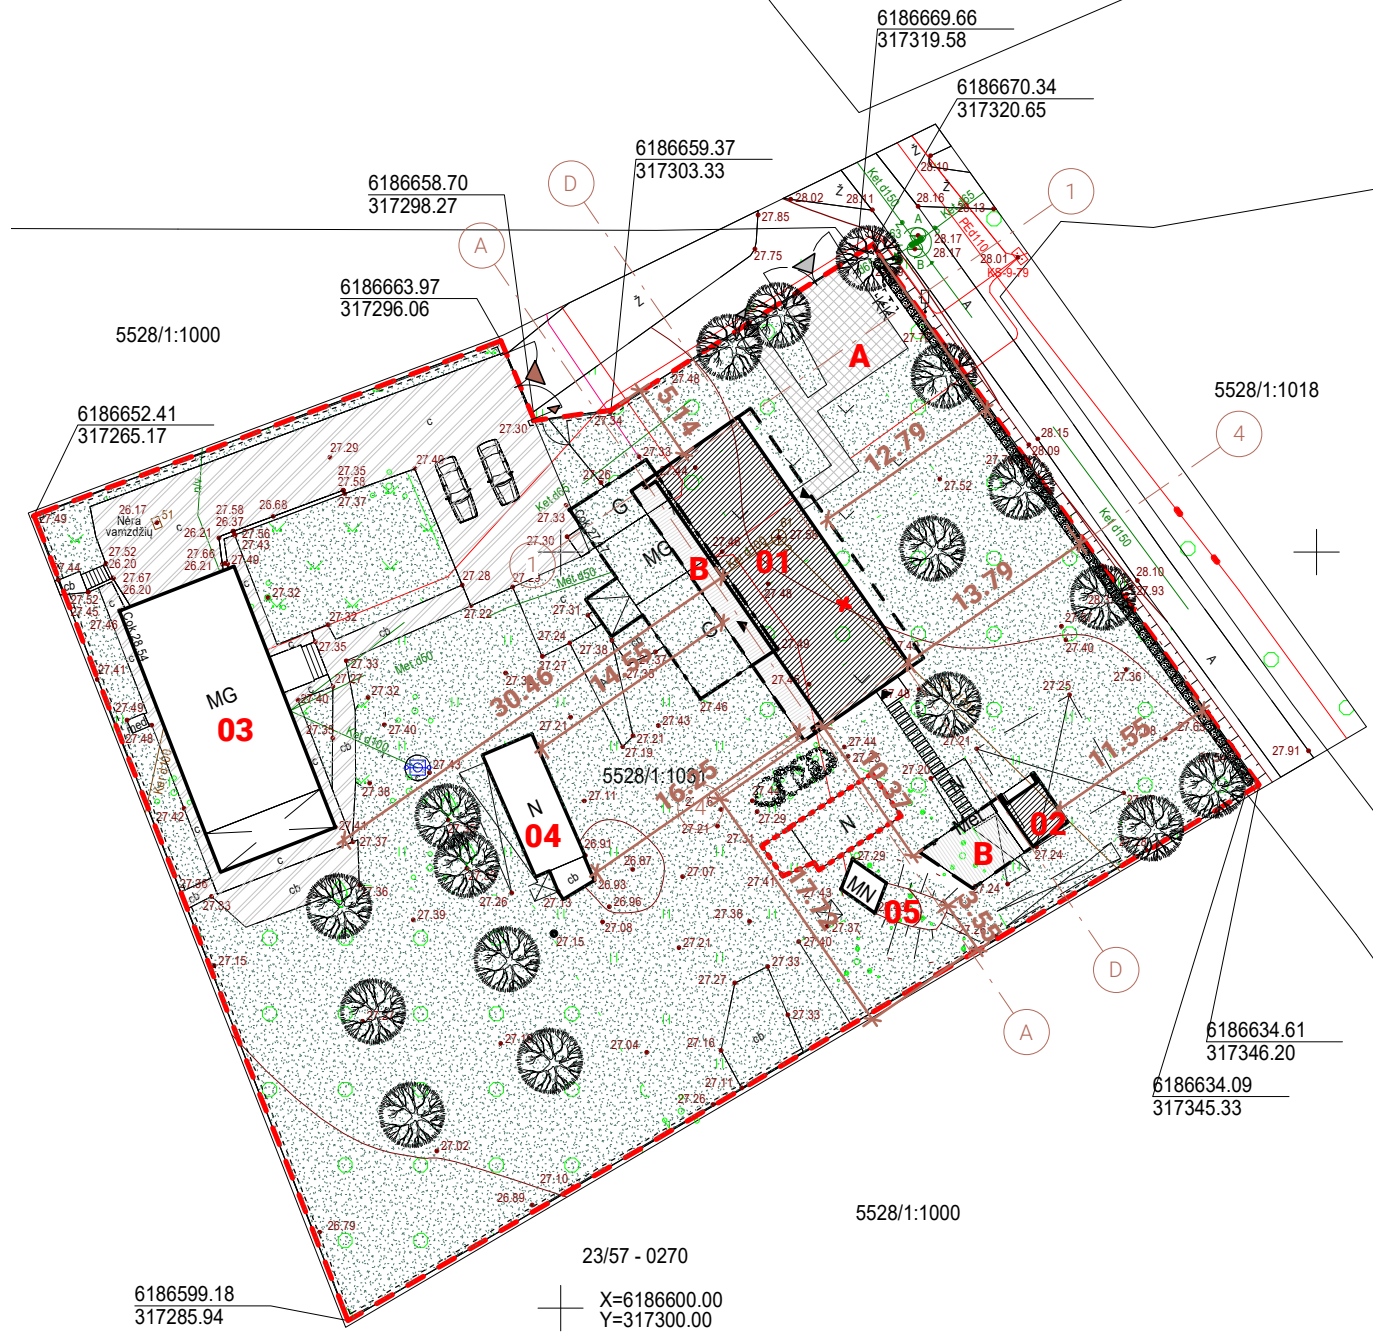

| EKSPLIKACIJA | |
|------------------------------|--|
| ŽYMUO | PAVADINIMAS |
| STATINIAI | |
| 01 | Rekonstruojamas gyvenamasis namas |
| 02 | Projektuojama lauko virtuvė |
| 03 | Esamas statinys |
| 04 | Esamas statinys |
| 05 | Esamas statinys |
| A | Kiemo aikštelė |
| B | Projektuojamos dengtos terasos |
| SUTARTINIAI ŽYMĖJIMAI | |
| | Sklypo riba |
| | Projektuojami pastatai ir statiniai |
| | Stogų/išsikišusių dalių projekcijos |
| | Rekonstruojamo pastato ribos |
| | Demontuojami statiniai |
| | Projektuojami įėjimai į pastatą |
| | Projektuojami pateikimai į sklypą |
| | Esami pateikimai į sklypą |
| | Projektuojama terasa |
| | Esamos kietos dangos |
| | Projektuojamos kietos dangos |
| | Veja |
| | Buitinių atliekų konteinerių laikymo vieta |
| | Išsaugomi esami vaismedžiai |
| | Šalinami vaismedžiai |
| | Automobilių stovėjimo vietos |
| | Vijokliais apželdinta ažūrinė tvora |
| | Sklypo aptvaras - ažūrinė tvora |

| | | |
|---|---|--|
| OBJEKTAS | 55:19:02:22 | Adresas: Klaipėdos r. sav., Kretingalės sen., Kukuliškių k., Vydūno g. 7 |
| KOORDINAČIŲ SISTEMA | LKS-94 | AUKŠČIŲ SISTEMA: LAS-07 |
| UAB "Gistamos projektai" | Kvalifikacijos pažymėjimo Nr. 10KV-894 | Lapas/lapų skaičius: 1/1 |
| Mėnuo g. 127-306, Klaipėda Tel. 86772245 | VARDAS IR PAVARDE Tautvydas Virkulis | PARAŠAS [Signature] |
| DIREKTORIUS | | DATA 2019-08-13 |

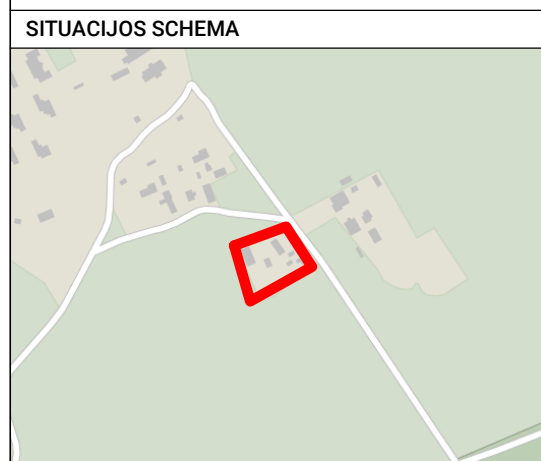

SKLYPO PLANO PAGRINDAS:


- Sklypo planas parengtas ant UAB "Gistamos projektai" parengto ir patvirtinto (TOPD numeris 55:19:4288) Klaipėdos r. sav., Kretingalės sen. Kukuliškių k., Vydūno g. 7 (kad. nr. 5528/1:1031) topografinio plano

PASTABOS:

- Taškai nurodyti valstybinėje koordinacių sistemoje.
- Koordinatės nurodytos nuo projektuojamo pastato ašių susikirtimo (žiūrėti SA dalį). Statybų metu būtina tikslinti koordinates pagal faktą ir išlaikyti numatytus atstumus iki gretimų sklypų.
- Projektuojama altitudė 0,00 lygi pirmo aukšto grindų lygiui.
- Matmenys duoti metrais, tikslinami darbų eigoje pagal esamą situaciją.
- Dangų tipai, medžiagos tikslinami techninio projekto metu.

0 1 2 5 m
1:200

| | | |
|-----------------------|---|---|
| 0 | 2021 | Projektinių pasiūlymų derinimui ir viešinimui |
| Laida | Išleidimo data | Laidos statusas ir keitimo pavadinimas (priežastis) (jei taikoma) |
| Kval. patv. dok. nr. | Projektuotojas: | Gyvenamosios paskirties (vieno buto) pastato rekonstravimo ir pagalbinio ūkio paskirties statinio Vydūno g. 7, Kukuliškių k., Kretingalės sen., Klaipėdos r. sav., statybos projektas |
| | Studio altitudes, MB Įmonės kodas 305221571 Bažnyčių g. 6-1, 91246 Klaipėda info@altitudes.lt | Statinio numeris ir jo pavadinimas: 01 - Gyvenamasis namas |
| A1705 | PV, PDV | Gerda Antanaitytė |
| BK014965 | ARCH | Andrius Laurinaitis |
| BK000969 | ARCH | Aurimas Baužys |
| Kalba: | Statytojas: | |
| LT | A.N. | |
| ALTITUDES | | |
| Sklypo planas | | Laida |
| As indicated/ A3 | | 0 |
| Dokumento žymuo: | | Lapas |
| A022-01-PP-SP1 | | Lapų |
| | | 1 1 |

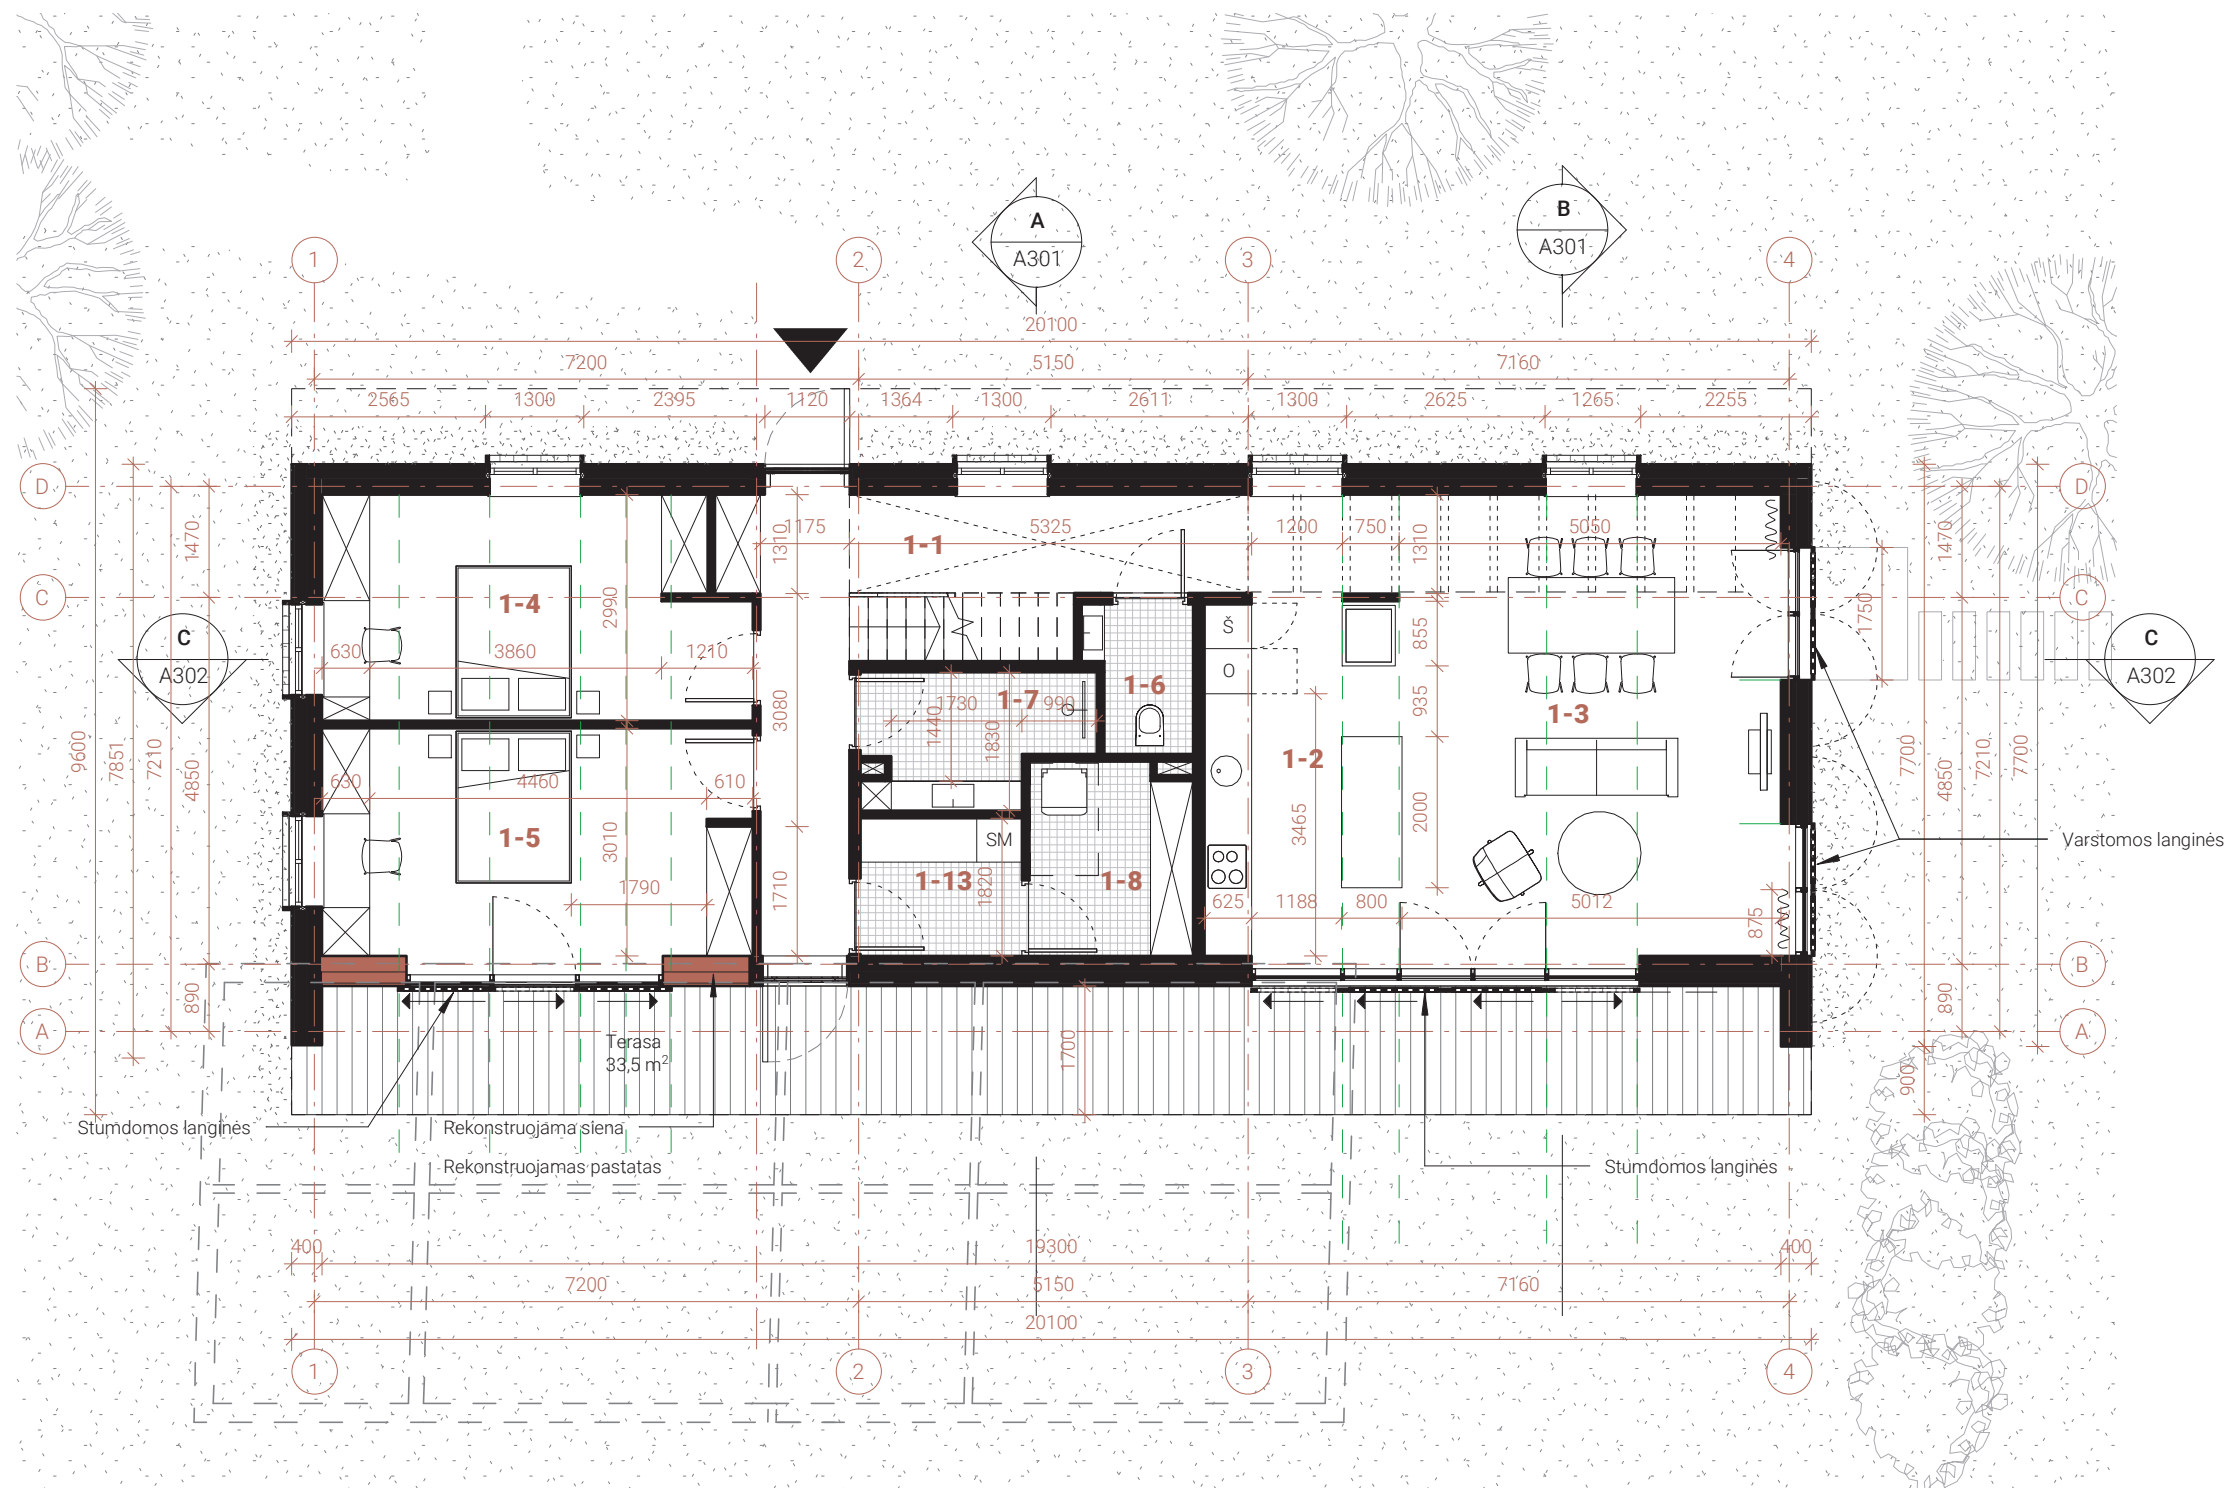


PASTABOS


- Matmenys brėžiniuose pateikti milimetrais;
- Brėžinys neskirtas matuoti;
- Visos dangos ir gaminiai įrengiami pagal gamintojų techninius reikalavimus ir vadovaujantis STR normatyvais ir rekomendacijomis;
- Prieš baigiant visus pasiepiamus darbus būtina atlikti sistemų patikrinimus;
- Matmenys tikslinti vietoje statybos metu;
- Papildoma projektinė informacija nurodyta atitinkamų inžinerinių projektų dalyse;
- Gaminių technines charakteristikas tikslinti statybos ir darbo projekto metu;
- Kilus klausimams ar neaiškumams, taip pat pastebėjus neatitikimus brėžiniuose, būtina konsultuotis su projekto autoriais;
- Visus galutinius gaminius prieš užsakant būtina suderinti su projekto autoriais.
- RADUS NETIKSLUMŲ KREIPTIS Į PROJEKTO AUTORIUS

PIRMO AUKŠTO PATALPŲ EKSPLIKACIJA

| Id. | Patalpo pavadinimas | Plotas (m²) |
|------|------------------------|-------------|
| 1-1 | Koridorius | 14.11 m² |
| 1-2 | Virtuvė | 12.18 m² |
| 1-3 | Svetainė ir valgomasis | 34.16 m² |
| 1-4 | Miegamasis | 16.14 m² |
| 1-5 | Miegamasis | 17.10 m² |
| 1-6 | WC | 2.46 m² |
| 1-7 | Vonia | 4.84 m² |
| 1-8 | Pagalbinė patalpa | 5.31 m² |
| 1-13 | Skalbykla | 3.89 m² |
| S-1 | Room | 6.61 m² |
| | | 116.79 m² |

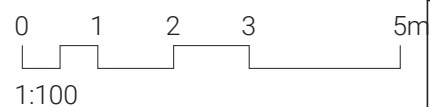

| | | | |
|----------------------|-----------------|---|--|
| 0 | 2021 | Projektinių pasiūlymų derinimui ir viešinimui | |
| Laida | Išleidimo data | Laidos statusas ir keitimo pavadinimas (priežastis) (jei taikoma) | |
| Kval. patv. dok. nr. | Projektuotojas: | Studio altitudes, MB Įmonės kodas 305221571 Bažnyčių g. 6-1, 91246 Klaipėda info@altitudes.lt | Gyvenamosios paskirties (vieno buto) pastato rekonstravimo ir pagalbinio ūkio paskirties statinio Vydūno g. 7, Kukuliškių k., Krettingalės sen., Klaipėdos r. sav., statybos projektas |
| A1705 | PV, PDV | Gerda Antanaitytė | Statinio numeris ir jo pavadinimas: 01 - gyvenamasis namas |
| BK014965 | ARCH | Andrius Laurinaitis | Statytojas: |
| BK000969 | ARCH | Aurimas Baužys | Pirmo aukšto planas |
| Kalba: | Statytojas: | A.N. | 1 : 100/ A3 |
| LT | | | Dokumento žymuo: |
| | | | A022-01-PP-A101 |
| | | | Lapas |
| | | | Lapų |
| | | | 0 |
| | | | 1 |
| | | | 1 |

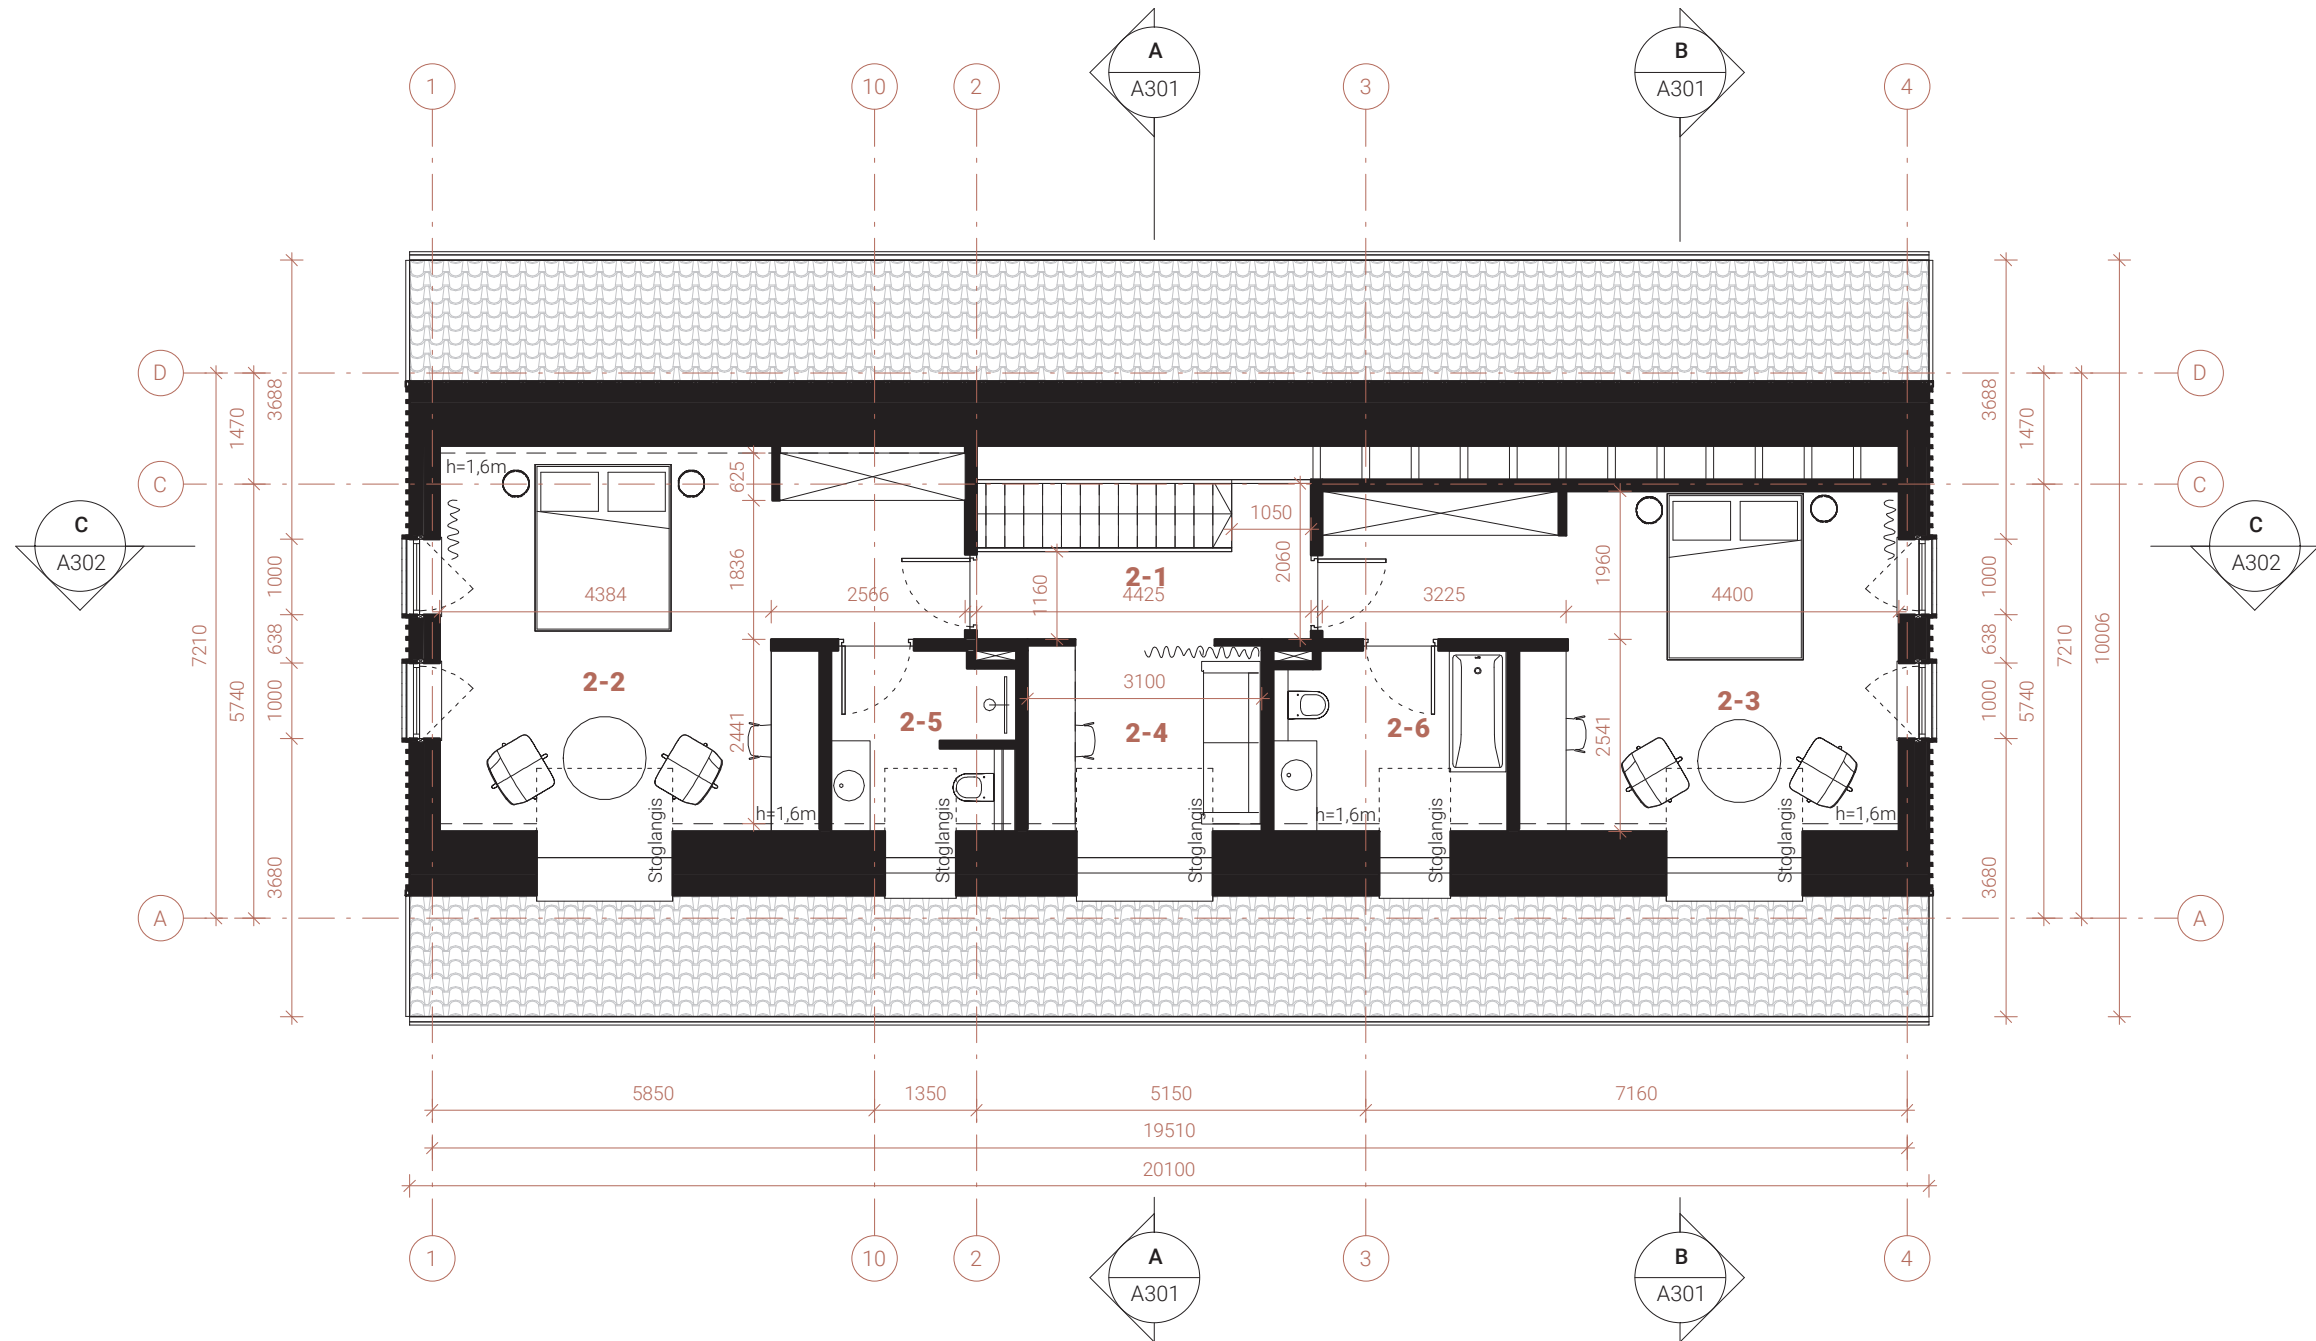


PASTABOS


1. Matmenys brėžiniuose pateikti milimetrais;
2. Brėžinys neskirtas matuoti;
3. Visos dangos ir gaminiai įrengiami pagal gamintojų techninius reikalavimus ir vadovaujantis STR normatyvais ir rekomendacijomis;
4. Prieš baigiant visus pasiepiamus darbus būtina atlikti sistemų patikrinimus;
5. Matmenys tikslinti vietoje statybos metu;
6. Papildoma projektinė informacija nurodyta atitinkamų inžinerinių projektų dalyse;
7. Gaminių technines charakteristikas tikslinti statybos ir darbo projekto metu;
8. Kilus klausimams ar neaiškumams, taip pat pastebėjus neatitikimus brėžiniuose, būtina konsultuotis su projekto autoriais;
9. Visus galutinius gaminius prieš užsakant būtina suderinti su projekto autoriais.
10. RADUS NETIKSLUMŲ KREIPTIS Į PROJEKTO AUTORIUS

MANSARDOS PATALPŲ EKSPLIKACIJA

| | | |
|-----|------------|----------------------|
| 2-1 | Koridorius | 5.20 m ² |
| 2-2 | Kambarys A | 29.22 m ² |
| 2-3 | Kambarys B | 27.06 m ² |
| 2-4 | Studija | 7.47 m ² |
| 2-5 | Vonija | 5.07 m ² |
| 2-6 | Vonija | 6.95 m ² |
| | | 80.96 m ² |

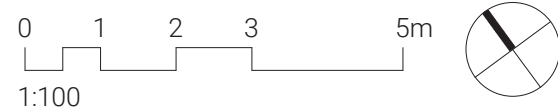


| | | | |
|----------------------|-----------------|---|---|
| 0 | 2021 | Projektinių pasiūlymų derinimui ir viešinimui | |
| Laida | Išleidimo data | Laidos statusas ir keitimo pavadinimas (priežastis) (jei taikoma) | |
| Kval. patv. dok. nr. | Projektuotojas: | Studio altitudes, MB Įmonės kodas 305221571 Bažnyčių g. 6-1, 91246 Klaipėda info@altitudes.lt | Gyvenamosios paskirties (vieno buto) pastato rekonstravimo ir pagalbinio ūkio paskirties statinio Vydūno g. 7, Kukuliškių k., Kretingalės sen., Klaipėdos r. sav., statybos projektas |
| A1705 | PV, PDV | Gerda Antanaitytė | Statinio numeris ir jo pavadinimas: 01 - gyvenamasis namas |
| BK014965 | ARCH | Andrius Laurinaitis | Statytojas: |
| BK000969 | ARCH | Aurimas Baužys | Mansardinio aukšto planas |
| Kalba: | Statytojas: | A.N. | 1 : 100/ A3 |
| LT | | | Dokumento žymuo: |
| | | | A022-01-PP-A102 |
| | | | Lapas |
| | | | Lapų |
| | | | 0 |
| | | | 1 |
| | | | 1 |

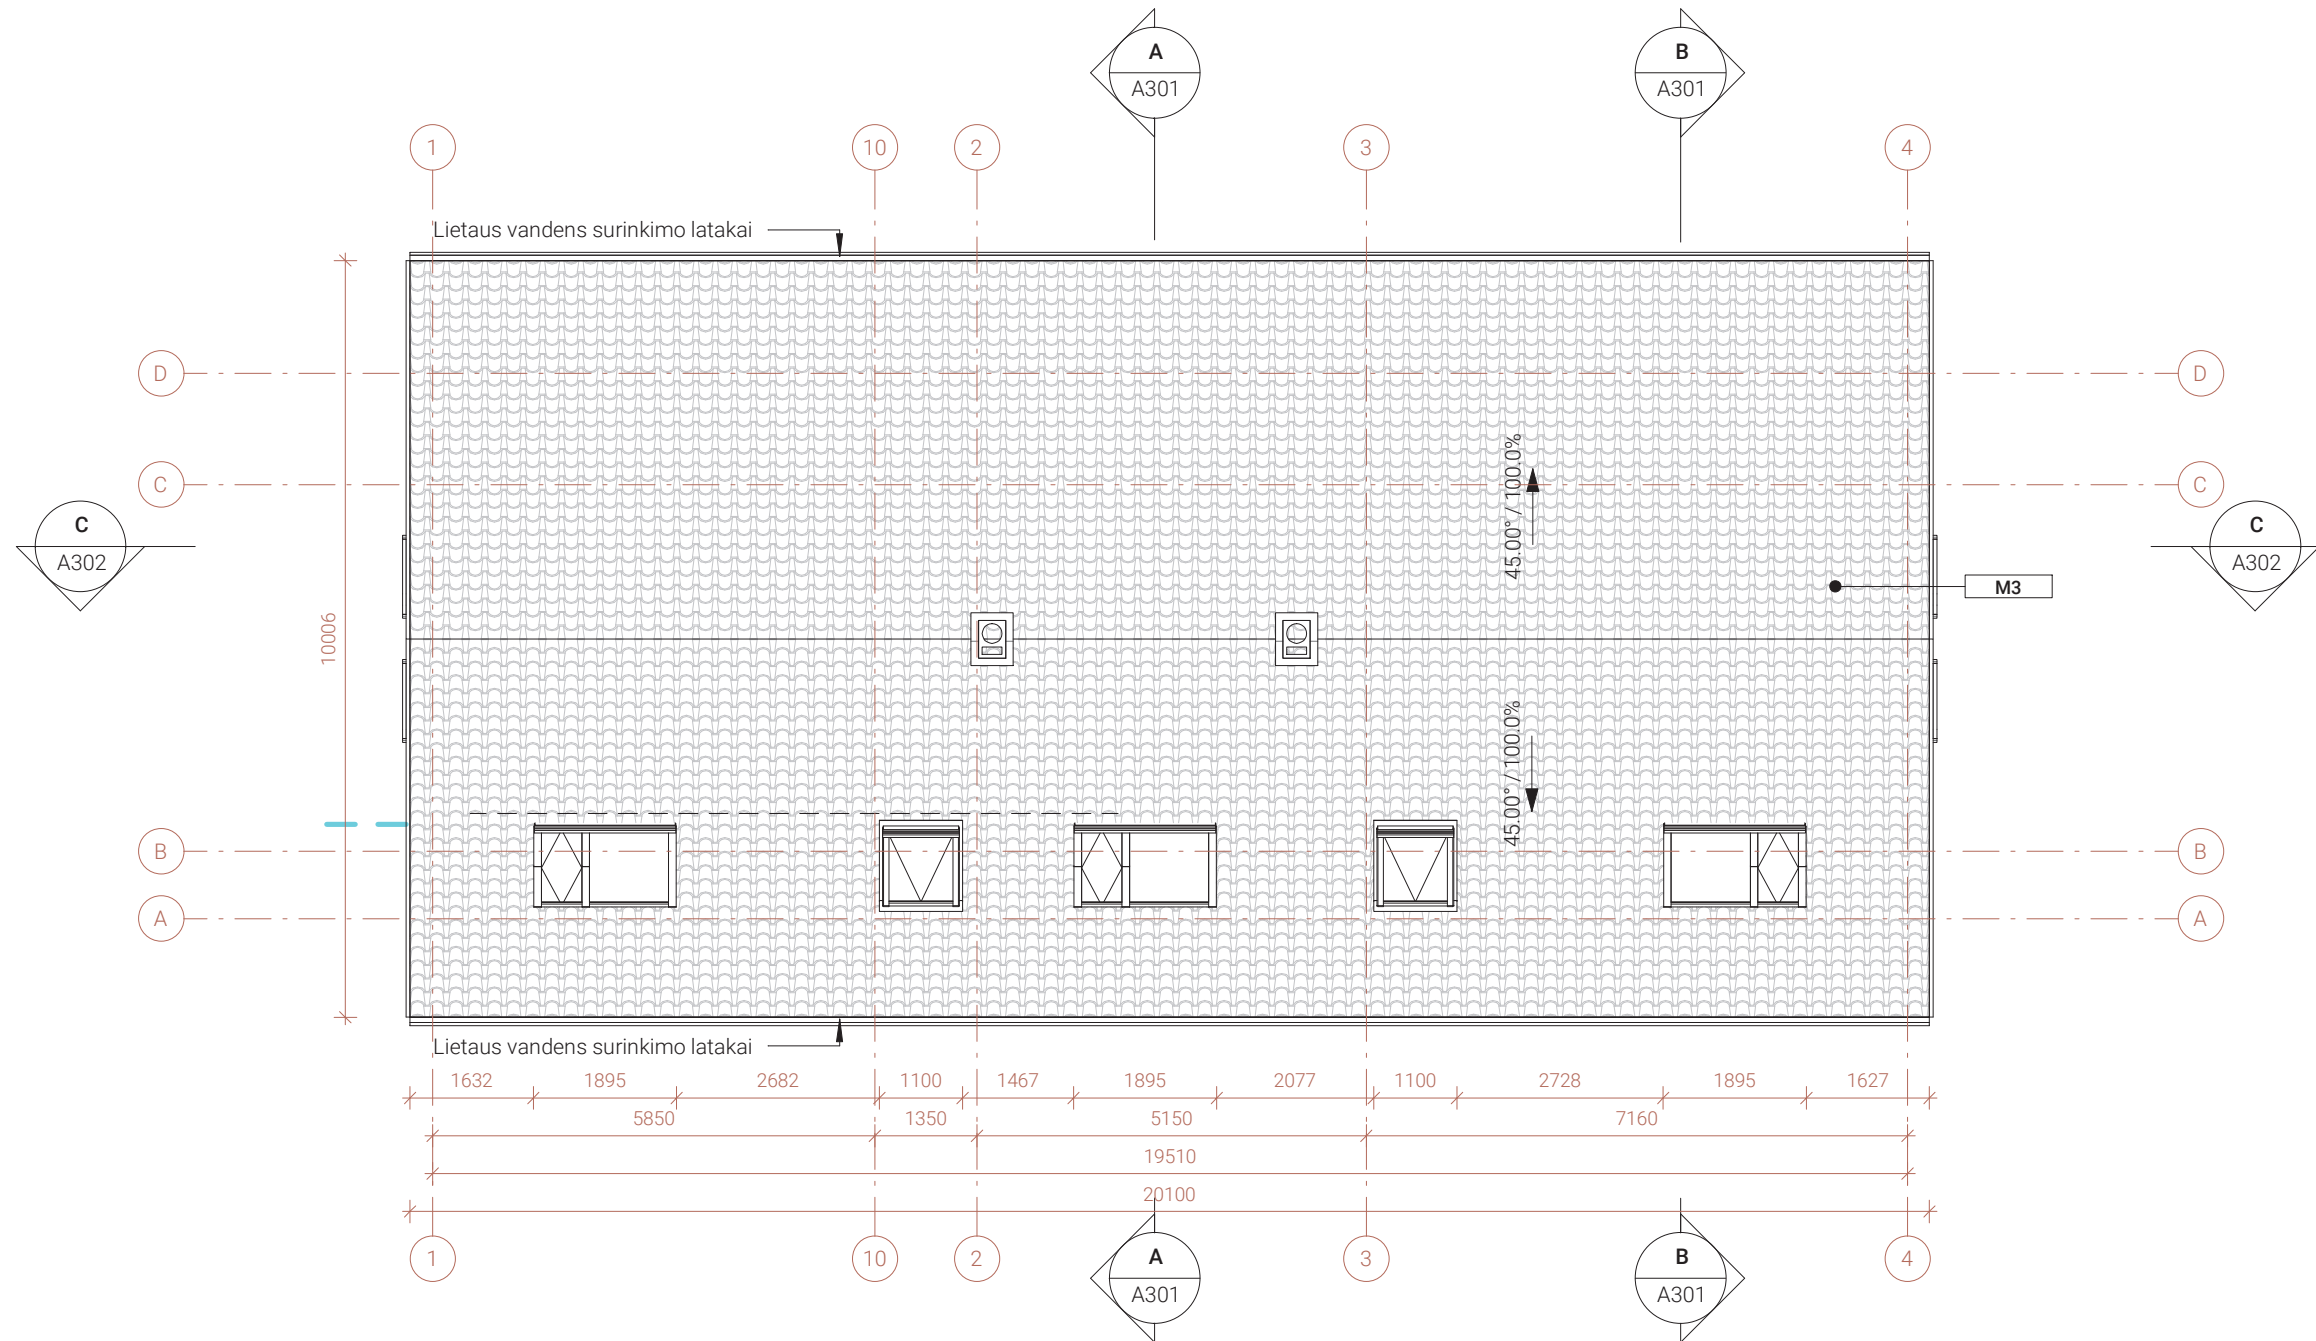

| | | | | | | | | | | |
|------|------|------|------|------|-------|------|------|------|------|------|
| 1632 | 1895 | 2682 | 1100 | 1467 | 1895 | 2077 | 1100 | 2728 | 1895 | 1627 |
| 5850 | | | 1350 | | 5150 | | | 7160 | | |
| | | | | | 19510 | | | | | |
| | | | | | 20100 | | | | | |

PASTABOS

1. Matmenys brėžiniuose pateikti milimetrais;
2. Brėžinys neskirtas matuoti;
3. Visos dangos ir gaminiai įrengiami pagal gamintojų techninius reikalavimus ir vadovaujantis STR normatyvais ir rekomendacijomis;
4. Prieš baigiant visus pasiepiamus darbus būtina atlikti sistemų patikrinimus;
5. Matmenys tikslinti vietoje statybos metu;
6. Papildoma projektinė informacija nurodyta atitinkamų inžinerinių projektų dalyse;
7. Gaminų technines charakteristikas tikslinti statybos ir darbo projekto metu;
8. Kilus klausimams ar neaiškumams, taip pat pastebėjus neatitikimus brėžiniuose, būtina konsultuotis su projekto autoriais;
9. Visus galutinius gaminius prieš užsakant būtina suderinti su projekto autoriais.
10. RADUS NETIKSLUMŲ KREIPTIS Į PROJEKTO AUTORIUS

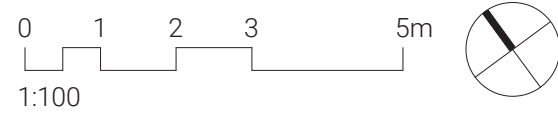


| | | | | |
|----------------------|-----------------|---|---|------|
| 0 | 2021 | Projektinių pasiūlymų derinimui ir viešinimui | | |
| Laida | Išleidimo data | Laidos statusas ir keitimo pavadinimas (priežastis) (jei taikoma) | | |
| Kval. patv. dok. nr. | Projektuotojas: | Studio altitudes, MB Įmonės kodas 305221571 Bažnyčių g. 6-1, 91246 Klaipėda info@altitudes.lt | Gyvenamosios paskirties (vieno buto) pastato rekonstravimo ir pagalbinio ūkio paskirties statinio Vydūno g. 7, Kukuliškių k., Kretingalės sen., Klaipėdos r. sav., statybos projektas | |
| A1705 | PV, PDV | Gerda Antanaitytė | Statytojas: | |
| BK014965 | ARCH | Andrius Laurinaitis | | |
| BK000969 | ARCH | Aurimas Baužys | | |
| Kalba: | Statytojas: | A.N. | Dokumento žymuo: | |
| LT | | | A022-01-PP-A103 | |
| | | | Lapas | Lapų |
| | | | 1 | 1 |

Stogo planas 1:100/ A3 0




| FASADŲ MEDŽIAGIŠKUMAS | | | | | | PASTABOS | | | 0 | 2021 | Projektinių pasiūlymų derinimui ir viešinimui | | |
|-----------------------|----------|---|-------|-------|---|---|--|----------------|---|-------------------------------------|--|-------|------|
| ŽYMUO | TEKSTŪRA | APRAŠYMAS | ŽYMUO | ŽYMUO | APRAŠYMAS | <ul style="list-style-type: none"> Nurodyti principiniai medžiagų sprendiniai. Spalvos ir medžiagiškumas tikslinamas techninio projekto metu. Vitrininiai pirmo aukšto langai ir sutapdinti stoglangiai yra atveriami tik į vidinio kiemo pusę. | Laida | Išleidimo data | Laidos statusas ir keitimo pavadinimas (priežastis) (jei taikoma) | | | | |
| M1 | | Deginto medžio lentos | M4 | | Natūralaus medžio spalvos langų rėmai | | Projektuotojas: ALTITUDES Studio altitudes, MB Įmonės kodas 305221571 Bažnyčių g. 6-1, 91246 Klaipėda info@altitudes.lt | A1705 | PV, PDV | Gerda Antanaitytė | Gyvenamosios paskirties (vieno buto) pastato rekonstravimo ir pagalbinio ūkio paskirties statinio Vydūno g. 7, Kukuliškių k., Krettingalės sen., Klaipėdos r. sav., statybos projektas | | |
| M2 | | Deginto medžio lamelės, langų apvadai ir langinės | M5 | | Natūralaus betono spalvos cokolis | | | | | | Statinio numeris ir jo pavadinimas: 01 - Gyvenamasis namas | | |
| M3 | | Raudonos čerpės | M6 | | Juodo aliuminio skardos elementai, derinama prie M1 | Statytojas: Šiaurės rytų fasadas nuo tako pusės | Laida | | 0 | | | | |
| 0 1 2 3 5m 1:100 | | | | | | Kalba: LT | Statytojas: A.N. | | | Dokumento žymuo: A022-01-PP-A201 | | Lapas | Lapų |
| | | | | | | | 1 | | 1 | | | | |

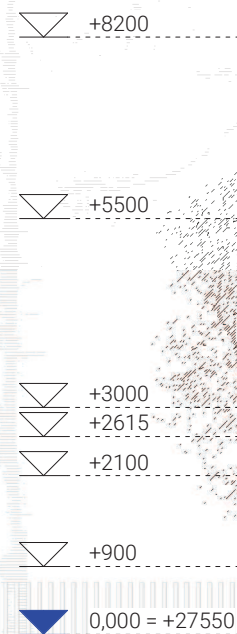

Vertikalios apdailinės deginto medžio lamelės, vizualiai atskiriančios mansardinį aukštą, kaip būdinga regioninei architektūrai
 Vertikalios apdailinės deginto medžio lamelės dalinai perdengia langus, tarnauja kaip tureklas


| FASADŲ MEDŽIAGIŠKUMAS | | | | | | PASTABOS | | | 0 | 2021 | Projektinių pasiūlymų derinimui ir viešinimui | | | |
|-----------------------|----------|---|-------|-------|---|---|---|----------------|---|-------------------|--|-------|-------|---|
| ŽYMUO | TEKSTŪRA | APRAŠYMAS | ŽYMUO | ŽYMUO | APRAŠYMAS | <ul style="list-style-type: none"> Nurodyti principiniai medžiagų sprendiniai. Spalvos ir medžiagiškumas tikslinamas techninio projekto metu. Vitriniai pirmo aukšto langai ir sutaptinti stoglangiai yra atveriami tik į vidinio kiemo pusę. | Laida | Išleidimo data | Laidos statusas ir keitimo pavadinimas (priežastis) (jei taikoma) | | | | | |
| M1 | | Deginto medžio lentos | M4 | | Natūralaus medžio spalvos langų rėmai | | Kval. patv. dok. nr. ALTITUDES Studio altitudes, MB Įmonės kodas 305221571 Bažnyčių g. 6-1, 91246 Klaipėda info@altitudes.lt | A1705 | PV, PDV | Gerda Antanaitytė | Gyvenamosios paskirties (vieno buto) pastato rekonstravimo ir pagalbinio ūkio paskirties statinio Vydūno g. 7, Kukuliškių k., Krettingalės sen., Klaipėdos r. sav., statybos projektas | | Laida | |
| M2 | | Deginto medžio lamelės, langų apvadai ir langinės | M5 | | Natūralaus betono spalvos cokolis | | | | | | Statytojas: | | | Šiaurės vakarų fasadas nuo gatvės pusės 1 : 100/ A3 |
| M3 | | Raudonos čerpės | M6 | | Juodo aliuminio skardos elementai, derinama prie M1 | Statytojas: | | | | | Dokumento žymuo: A022-01-PP-A202 | Lapas | | |
| | | | | | | 0 1 2 3 5m 1:100 | Kalba: | A.N. | | 1 | | | 1 | |

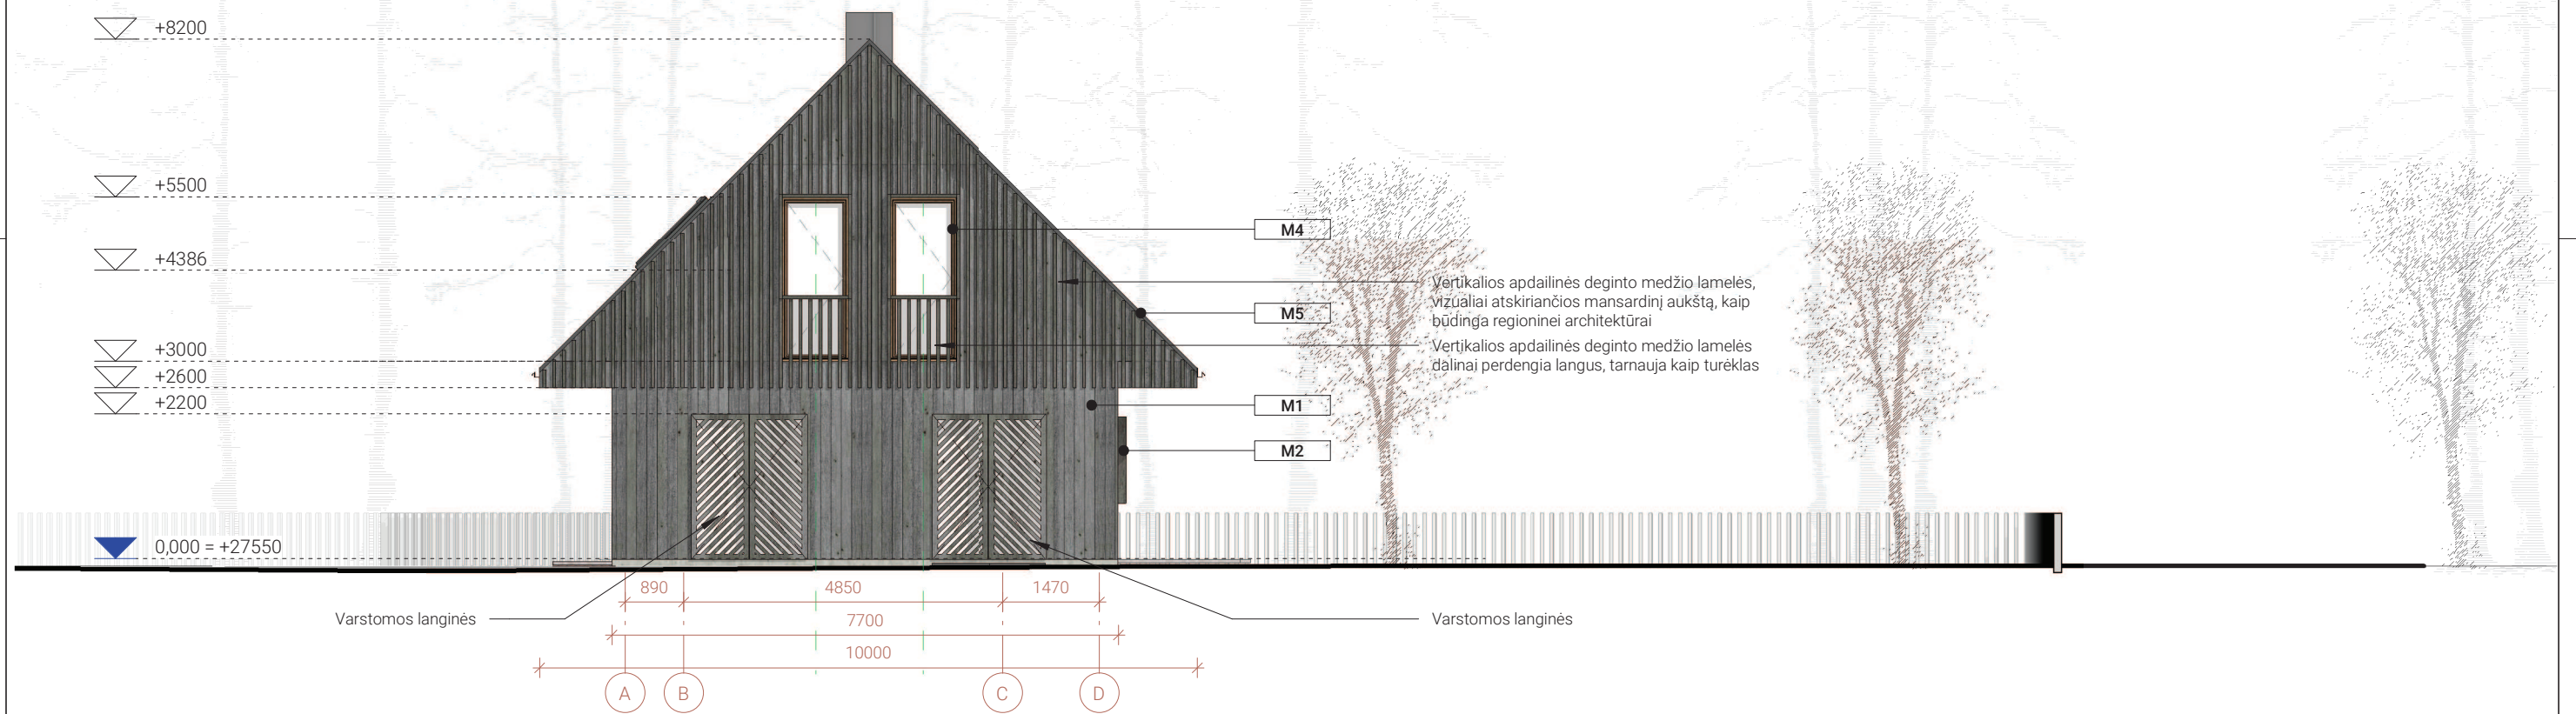


| FASADŲ MEDŽIAGIŠKUMAS | | | | | | PASTABOS | | | 0 | 2021 | Projektinių pasiūlymų derinimui ir viešinimui | | | | | |
|-----------------------|----------|---|-------|-------|---|---|------|---------------------|---|--|---|---|--|---|-------|------|
| ŽYMUO | TEKSTŪRA | APRAŠYMAS | ŽYMUO | ŽYMUO | APRAŠYMAS | <ul style="list-style-type: none"> Nurodyti principiniai medžiagų sprendiniai. Spalvos ir medžiagiškumas tikslinamas techninio projekto metu. Vitrininiai pirmo aukšto langai ir sutapdinti stoglangiai yra atveriami tik į vidinio kiemo pusę. | | | Laida | Išleidimo data | Laidos statusas ir keitimo pavadinimas (priežastis) (jei taikoma) | | | | | |
| M1 | | Deginto medžio lentos | M4 | | Natūralaus medžio spalvos langų rėmai | | | | Kval. patv. dok. nr. | Projektuotojas: ALTITUDES Studio altitudes, MB Įmonės kodas 305221571 Bažnyčių g. 6-1, 91246 Klaipėda info@altitudes.lt | | | Gyvenamosios paskirties (vieno buto) pastato rekonstravimo ir pagalbinių ūkio paskirties statinio Vydūno g. 7, Kukuliškių k., Krettingalės sen., Klaipėdos r. sav., statybos projektas | | | |
| M2 | | Deginto medžio lamelės, langų apvadai ir langinės | M5 | | Natūralaus betono spalvos cokolis | | | | A1705 | PV, PDV | Gerda Antanaitytė | Statytojas: Pietryčių fasadas nuo vidinio kiemo pusės | | | Laida | |
| M3 | | Raudonos čerpės | M6 | | Juodo aliuminio skardos elementai, derinama prie M1 | BK014965 | ARCH | Andrius Laurinaitis | Statinio numeris ir jo pavadinimas: 01 - Gyvenamasis namas | | | 0 | | | | |
| | | | | | | 1:100 | | | BK000969 | ARCH | Aurimas Baužys | Dokumento žymuo: A022-01-PP-A203 | | | Lapas | Lapų |
| | | | | | | | | | Kalba: | A.N. | | | 1 | 1 | | |



| FASADŲ MEDŽIAGIŠKUMAS | | | | | | PASTABOS | | | 0 | 2021 | Projektinių pasiūlymų derinimui ir viešinimui | | | | |
|-----------------------|----------|---|-------|-------|---|---|---------|---------------------|-----------|----------------|---|---|--|------|---|
| ŽYMUO | TEKSTŪRA | APRAŠYMAS | ŽYMUO | ŽYMUO | APRAŠYMAS | <ul style="list-style-type: none"> Nurodyti principiniai medžiagų sprendiniai. Spalvos ir medžiagiškumas tikslinamas techninio projekto metu. Vitrininiai pirmo aukšto langai ir sutaptinti stoglangiai yra atveriami tik į vidinio kiemo pusę. | | | Laida | Išleidimo data | Laidos statusas ir keitimo pavadinimas (priežastis) (jei taikoma) | | | | |
| M1 | | Deginto medžio lentos | M4 | | Natūralaus medžio spalvos langų rėmai | | | | 1:100 | | | Kval. patv. dok. nr. | Projektuotojas: ALTITUDES Studio altitudes, MB Įmonės kodas 305221571 Bažnyčių g. 6-1, 91246 Klaipėda info@altitudes.lt | | |
| M2 | | Deginto medžio lamelės, langų apvadai ir langinės | M5 | | Natūralaus betono spalvos cokolis | A1705 | PV, PDV | Gerda Antanaitytė | | | | Statytojas: Pietvakarių fasadas nuo vidinio kiemo pusės 1 : 100/ A3 0 | | | |
| M3 | | Raudonos čerpės | M6 | | Juodo aliuminio skardos elementai, derinama prie M1 | BK014965 | ARCH | Andrius Laurinaitis | | | | | | | Statinio numeris ir jo pavadinimas: 01 - gyvenamasis namas |
| | | | | | | | | | BK000969 | ARCH | Aurimas Baužys | Dokumento žymuo: A022-01-PP-A204 | | | |
| | | | | | | | | | Kalba: | Statytojas: | | | Lapas | Lapų | |
| | | | | | | | | | LT | A.N. | | | 1 | 1 | |

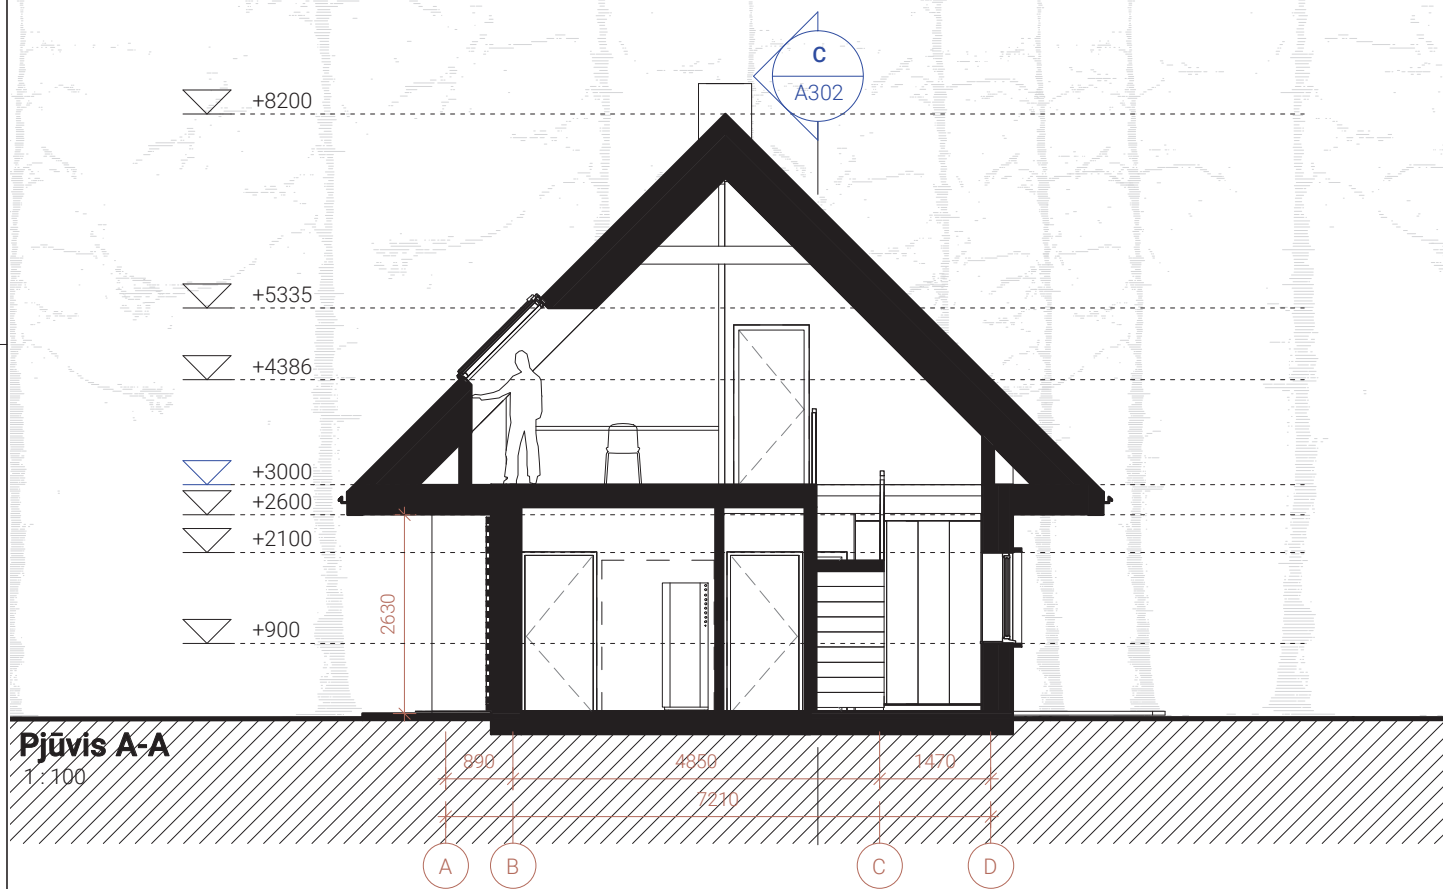


Pjūvis A-A
1:100

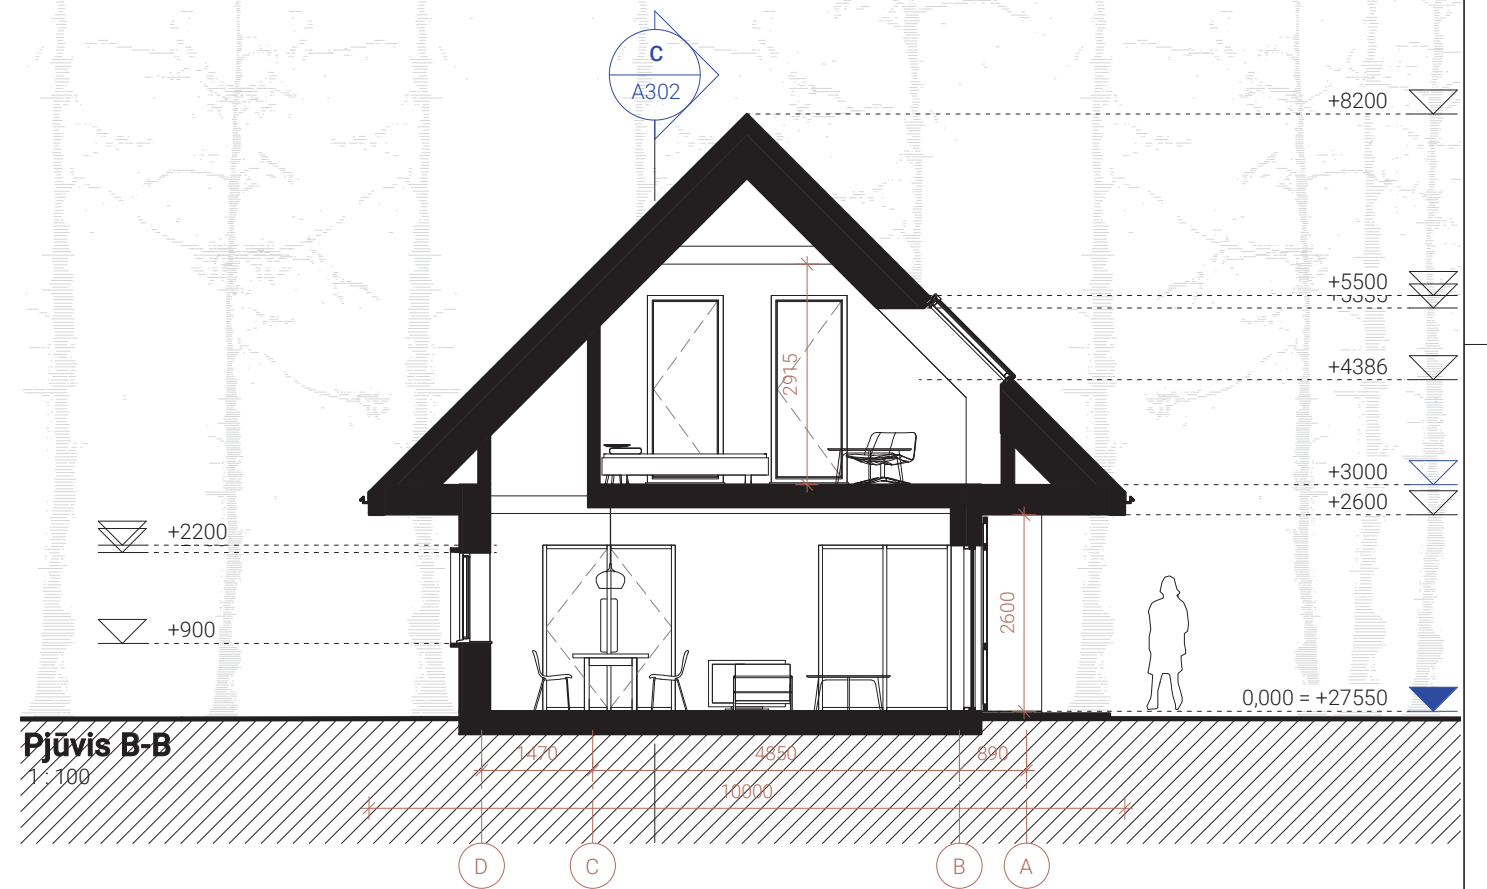


Pjūvis B-B
1:100

PASTABOS

1. Matmenys brėžiniuose pateikti milimetrais;
2. Brėžinys neskirtas matuoti;
3. Visos dangos ir gaminiai įrengiami pagal gamintojų techninius reikalavimus ir vadovaujantis STR normatyvais ir rekomendacijomis;
4. Prieš baigiant visus pasiepiamus darbus būtina atlikti sistemų patikrinimus;
5. Matmenys tikslinti vietoje statybos metu;
6. Papildoma projektinė informacija nurodyta atitinkamų inžinerinių projektų dalyse;
7. Gaminių technines charakteristikas tikslinti statybos ir darbo projekto metu;
8. Kilus klausimams ar neaiškumams, taip pat pastebėjus neatitikimus brėžiniuose, būtina konsultuotis su projekto autoriais;
9. Visus galutinius gaminius prieš užsakant būtina suderinti su projekto autoriais.
10. RADUS NETIKSLUMŲ KREIPTIS Į PROJEKTO AUTORIUS

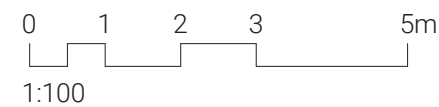


| | | | |
|----------------------|--|---|--|
| 0 | 2021 | Projektinių pasiūlymų derinimui ir viešinimui | |
| Laida | Išleidimo data | Laidos statusas ir keitimo pavadinimas (priežastis) (jei taikoma) | |
| Kval. patv. dok. nr. | Projektuotojas: ALTITUDES Studio altitudes, MB Įmonės kodas 305221571 Bažnyčių g. 6-1, 91246 Klaipėda info@altitudes.lt | | Gyvenamosios paskirties (vieno buto) pastato rekonstravimo ir pagalbinio ūkio paskirties statinio Vydūno g. 7, Kukuliškių k., Krettingalės sen., Klaipėdos r. sav., statybos projektas |
| | Statytojas: | | Statinio numeris ir jo pavadinimas: 01 - Gyvenamasis namas |
| A1705 | PV, PDV | Gerda Antanaitytė | Laida |
| BK014965 | ARCH | Andrius Laurinaitis | 0 |
| BK000969 | ARCH | Aurimas Baužys | |
| Kalba: | Statytojas: | | Dokumento žymuo: |
| LT | A.N. | | A022-01-PP-A301 |
| | | | Lapas |
| | | | Lapų |
| | | | 1 |
| | | | 1 |

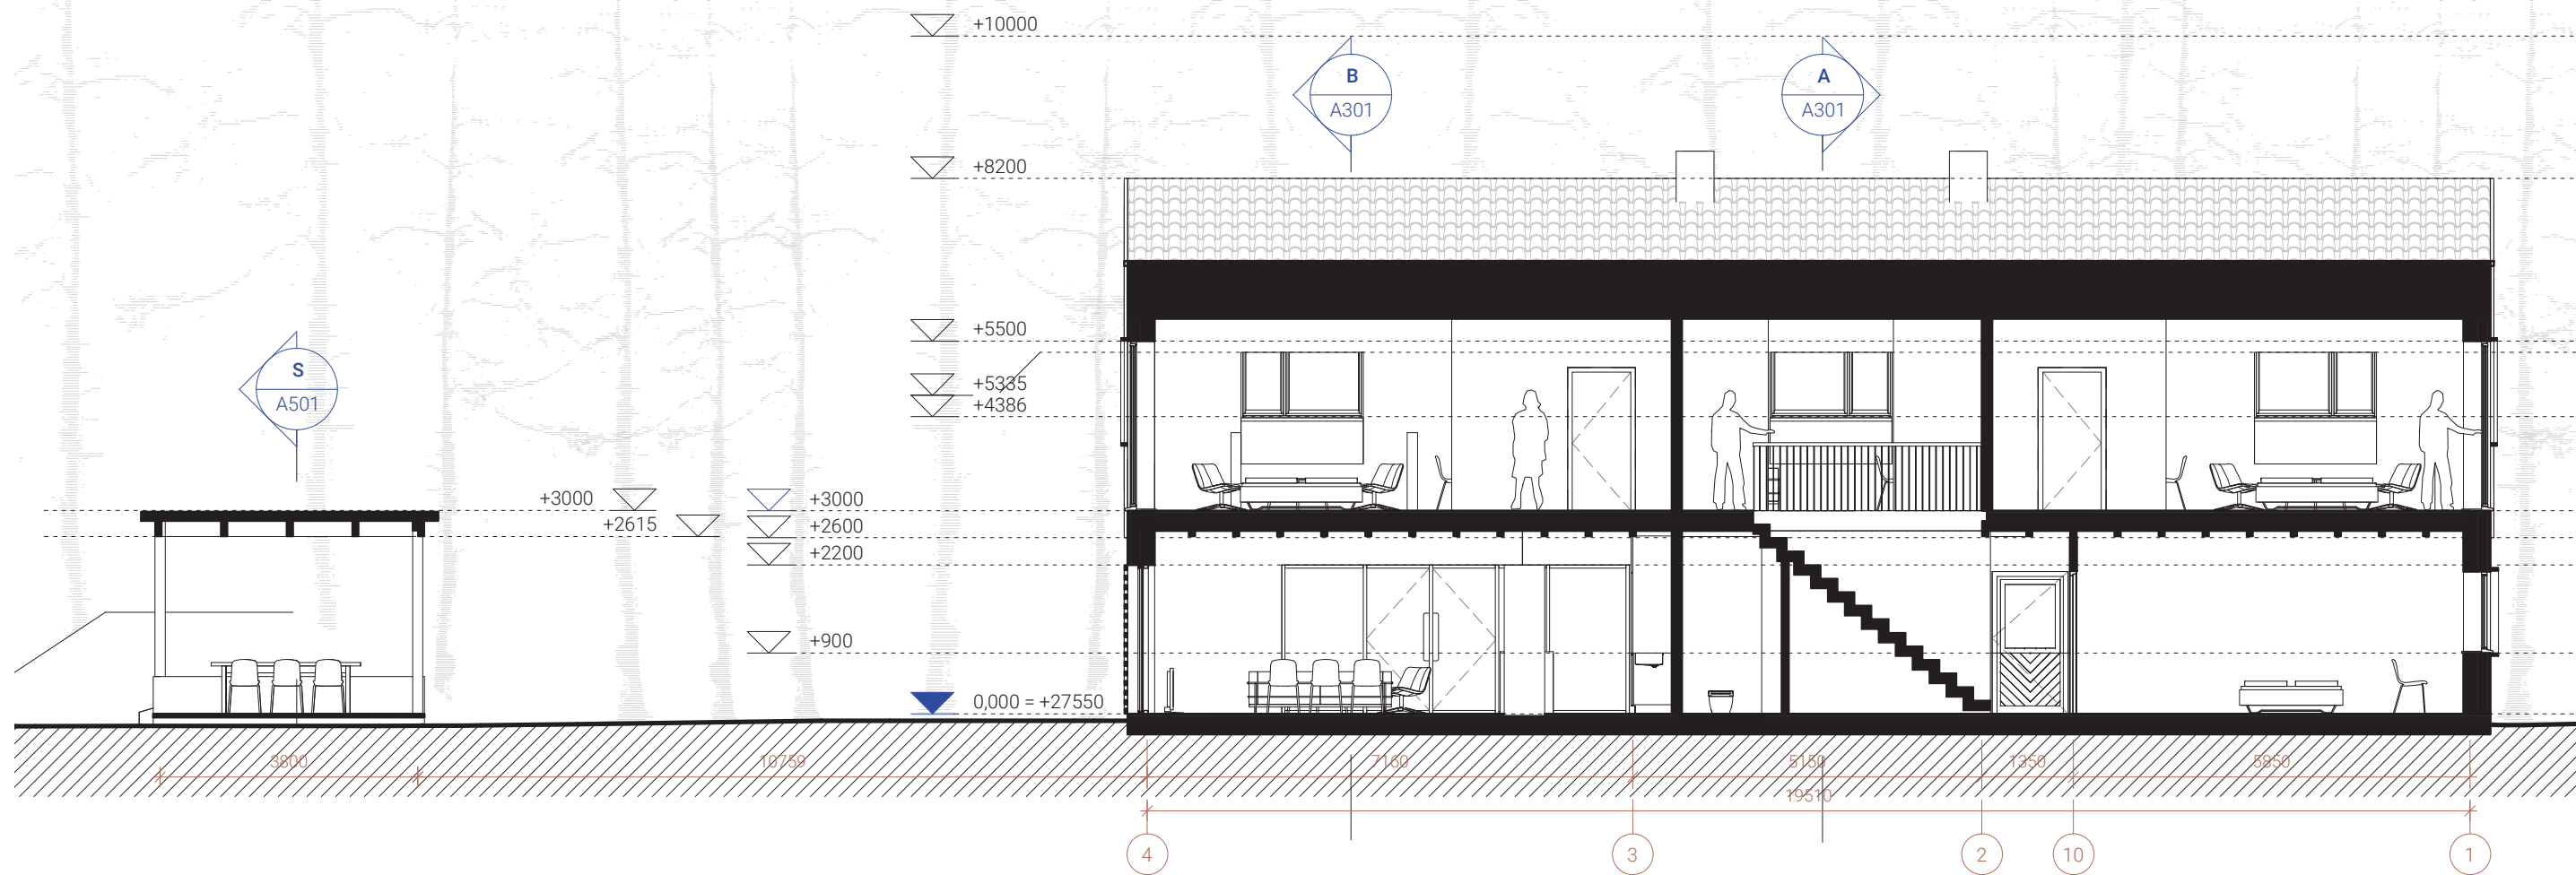


PASTABOS

1. Matmenys brėžiniuose pateikti milimetrais;
2. Brėžinys neskirtas matuoti;
3. Visos dangos ir gaminiai įrengiami pagal gamintojų techninius reikalavimus ir vadovaujantis STR normatyvais ir rekomendacijomis;
4. Prieš baigiant visus pasiepiamus darbus būtina atlikti sistemų patikrinimus;
5. Matmenys tikslinti vietoje statybos metu;
6. Papildoma projektinė informacija nurodyta atitinkamų inžinerinių projektų dalyse;
7. Gaminų technines charakteristikas tikslinti statybos ir darbo projekto metu;
8. Kilus klausimams ar neaiškumams, taip pat pastebėjus neatitikimus brėžiniuose, būtina konsultuotis su projekto autoriais;
9. Visus galutinius gaminius prieš užsakant būtina suderinti su projekto autoriais.
10. RADUS NETIKSLUMŲ KREIPTIS Į PROJEKTO AUTORIUS

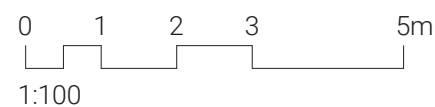


| | | | | |
|----------------------|-----------------|---|---|------|
| 0 | 2021 | Projektinių pasiūlymų derinimui ir viešinimui | | |
| Laida | Išleidimo data | Laidos statusas ir keitimo pavadinimas (priežastis) (jei taikoma) | | |
| Kval. patv. dok. nr. | Projektuotojas: | Studio altitudes, MB Įmonės kodas 305221571 Bažnyčių g. 6-1, 91246 Klaipėda info@altitudes.lt | Gyvenamosios paskirties (vieno buto) pastato rekonstravimo ir pagalbinio ūkio paskirties statinio Vydūno g. 7, Kukuliškių k., Kretingalės sen., Klaipėdos r. sav., statybos projektas | |
| A1705 | PV, PDV | Gerda Antanaitytė | Statytojas: Pjūvis D-D | |
| BK014965 | ARCH | Andrius Laurinaitis | | |
| BK000969 | ARCH | Aurimas Baužys | | |
| Kalba: | Statytojas: | A.N. | Dokumento žymuo: A022-01-PP-A302 | |
| | | | Lapas | Lapų |
| | | | 1 | 1 |

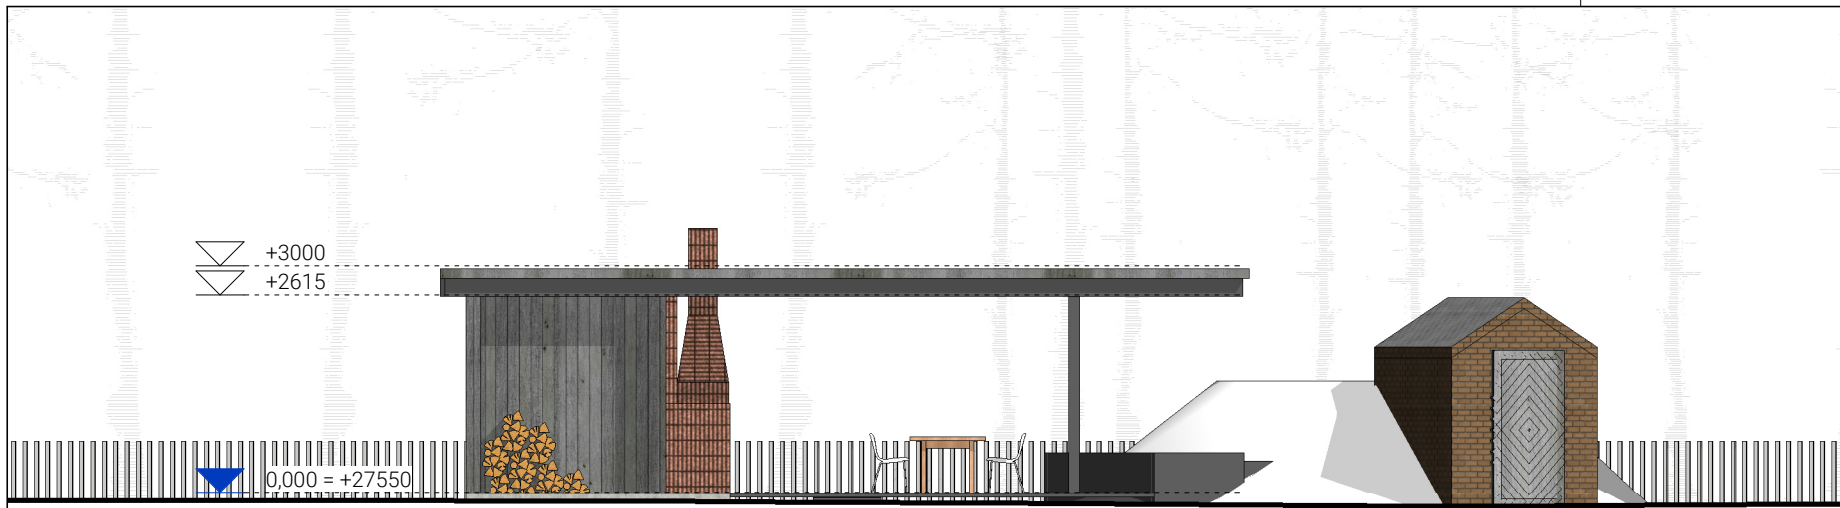


Fasadas

1 : 100

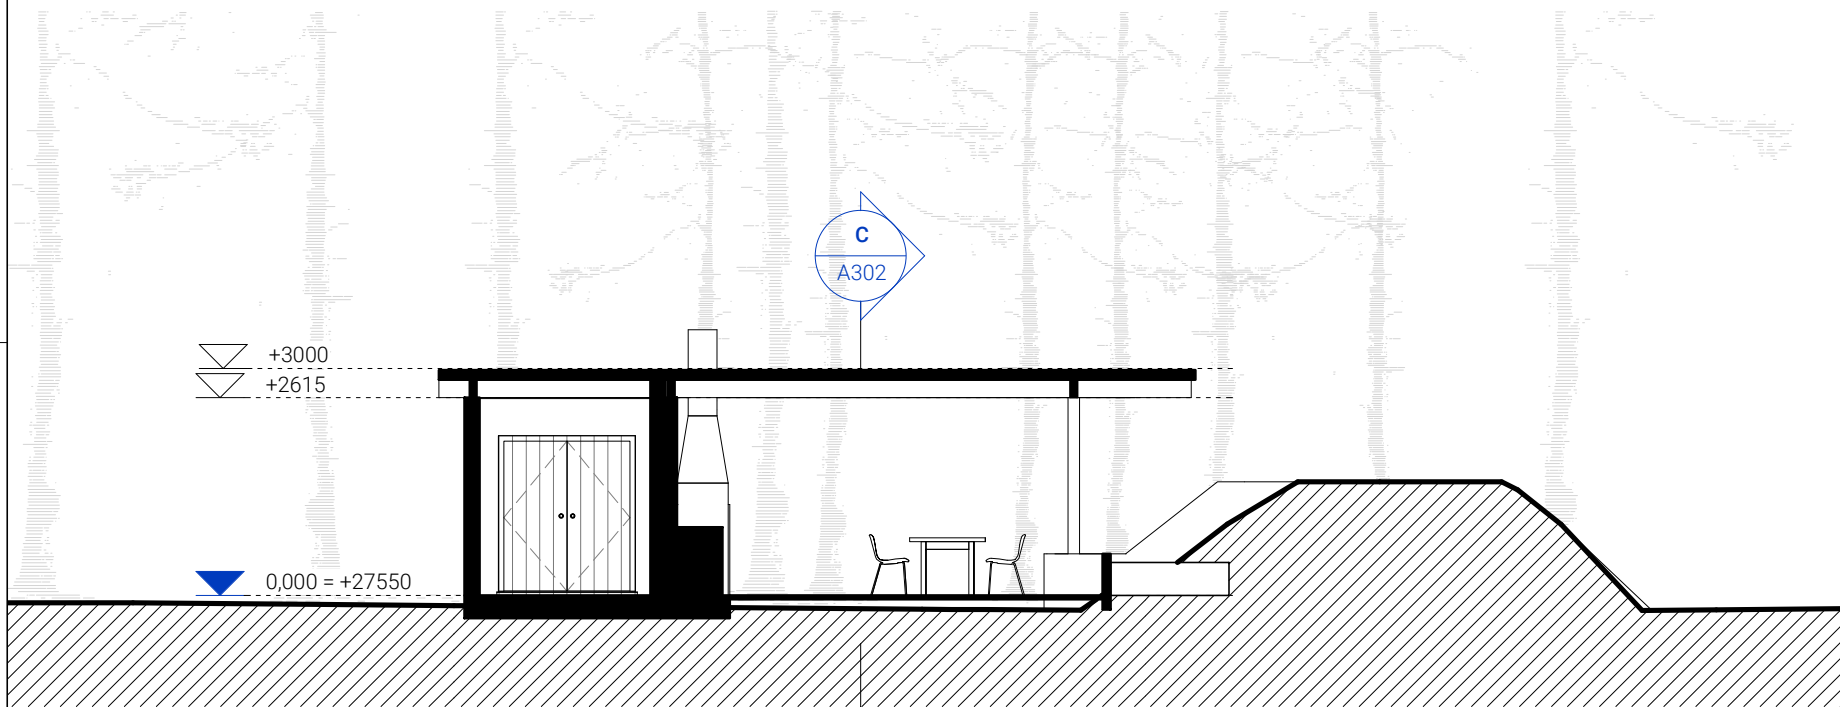

Pjūvis

1 : 100

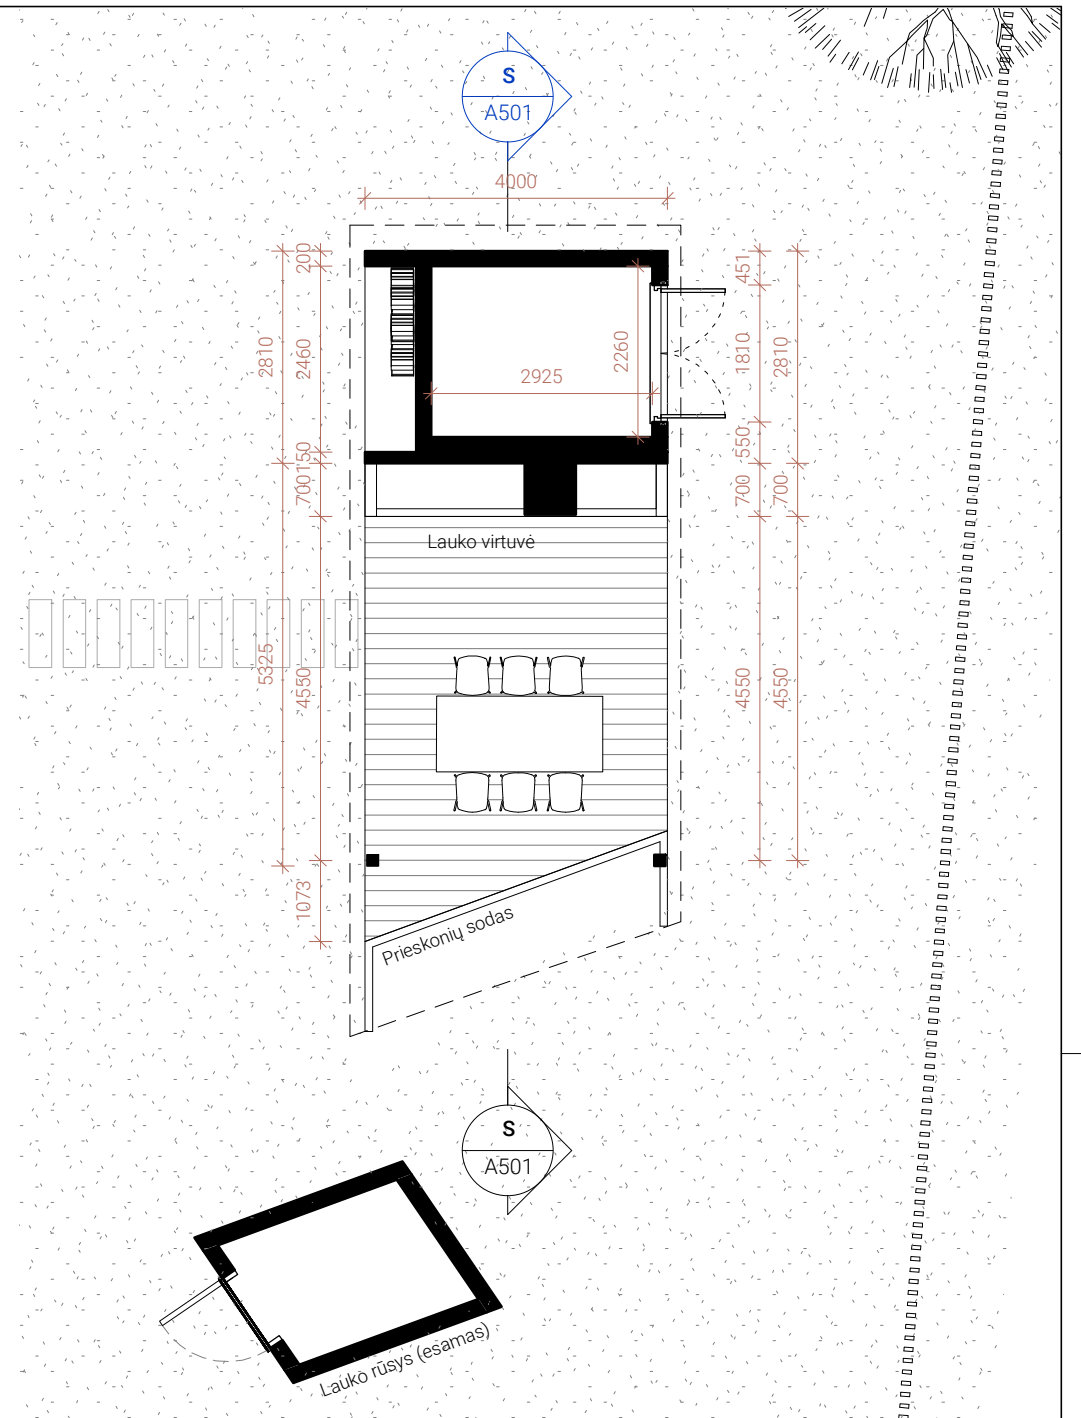


Planas

1 : 100

PASTABOS

- Matmenys brėžiniuose pateikti milimetrais;
- Brėžinys neskirtas matuoti;
- Visos dangos ir gaminiai įrengiami pagal gamintojų techninius reikalavimus ir vadovaujantis STR normatyvais ir rekomendacijomis;
- Prieš baigiant visus pasiepiamus darbus būtina atlikti sistemų patikrinimus;
- Matmenys tikslinti vietoje statybos metu;
- Papildoma projektinė informacija nurodyta atitinkamų inžinerinių projektų dalyse;
- Gaminių technines charakteristikas tikslinti statybos ir darbo projekto metu;
- Kilus klausimams ar neaiškumams, taip pat pastebėjus neatitikimus brėžiniuose, būtina konsultuotis su projekto autoriais;
- Visus galutinius gaminius prieš užsakant būtina suderinti su projekto autoriais.
- RADUS NETIKSLUMŲ KREIPTIS Į PROJEKTO AUTORIUS

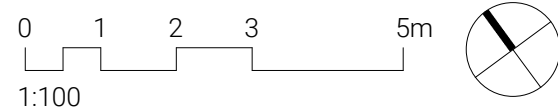

| | | | | |
|----------------------|-----------------|---|--|------|
| 0 | 2021 | Projektinių pasiūlymų derinimui ir viešinimui | | |
| Laida | Išleidimo data | Laidos statusas ir keitimo pavadinimas (priežastis) (jei taikoma) | | |
| Kval. patv. dok. nr. | Projektuotojas: | Studio altitudes, MB Įmonės kodas 305221571 Bažnyčių g. 6-1, 91246 Klaipėda info@altitudes.lt | Gyvenamosios paskirties (vieno buto) pastato rekonstravimo ir pagalbinio ūkio paskirties statinio Vydūno g. 7, Kukuliškių k., Krettingalės sen., Klaipėdos r. sav., statybos projektas | |
| A1705 | PV, PDV | Gerda Antanaitytė | Statytojas: Lauko virtuvės planas, fasadas, pjūvis | |
| BK014965 | ARCH | Andrius Laurinaitis | | |
| BK000969 | ARCH | Aurimas Baužys | | |
| Kalba: | Statytojas: | A.N. | Dokumento žymuo: A022-01-PP-A501 | |
| | | | Lapas | Lapų |
| | | | 1 | 1 |




| | | | | |
|----------------------|-----------------|---|--|---|
| 0 | 2021 | Projektinių pasiūlymų derinimui ir viešinimui | | |
| Laida | Išleidimo data | Laidos statusas ir keitimo pavadinimas (priežastis) (jei taikoma) | | |
| Kval. patv. dok. nr. | Projektuotojas: | Studio altitudes, MB Įmonės kodas 305221571 Bažnyčių g. 6-1, 91246 Klaipėda info@altitudes.lt | | Gyvenamosios paskirties (vieno buto) pastato rekonstravimo ir pagalbinio ūkio paskirties statinio Vydūno g. 7, Kukuliškių k., Krettingalės sen., Klaipėdos r. sav., statybos projektas Statinio numeris ir jo pavadinimas: 01 - Gyvenamasis namas |
| A1705 | PV, PDV | Gerda Antanaitytė | | Statytojas: |
| BK014965 | ARCH | Andrius Laurinaitis | | Vizualizacija. Vaizdas nuo dviračių tako / A3 |
| BK000969 | ARCH | Aurimas Baužys | | |
| Kalba: | Statytojas: | | | Dokumento žymuo: |
| LT | A.N. | | | A022-01-PP-A601 Lapas Lapų 1 1 |




| | | | | | |
|----------------------|-----------------|---|---|-------|------|
| 0 | 2021 | Projektinių pasiūlymų derinimui ir viešinimui | | | |
| Laida | Išleidimo data | Laidos statusas ir keitimo pavadinimas (priežastis) (jei taikoma) | | | |
| Kval. patv. dok. nr. | Projektuotojas: | Studio altitudes, MB Įmonės kodas 305221571 Bažnyčių g. 6-1, 91246 Klaipėda info@altitudes.lt | Gyvenamosios paskirties (vieno buto) pastato rekonstravimo ir pagalbinio ūkio paskirties statinio Vydūno g. 7, Kukuliškių k., Kretingalės sen., Klaipėdos r. sav., statybos projektas | | |
| | | | Statinio numeris ir jo pavadinimas: 01 - Gyvenamasis namas | | |
| A1705 | PV, PDV | Gerda Antanaitytė | Statytojas: Vizualizacija. Įėjimo fragmentas, vaizdas nuo dviračių tako pusės | Laida | |
| BK014965 | ARCH | Andrius Laurinaitis | | 0 | |
| BK000969 | ARCH | Aurimas Baužys | | / A3 | |
| Kalba: | Statytojas: | Dokumento žymuo: | | Lapas | Lapų |
| LT | A.N. | A022-01-PP-A602 | | 1 | 1 |



| | | | | | |
|----------------------|-----------------|---|--|--|------|
| 0 | 2021 | Projektinių pasiūlymų derinimui ir viešinimui | | | |
| Laida | Išleidimo data | Laidos statusas ir keitimo pavadinimas (priežastis) (jei taikoma) | | | |
| Kval. patv. dok. nr. | Projektuotojas: | Studio altitudes, MB Įmonės kodas 305221571 Bažnyčių g. 6-1, 91246 Klaipėda info@altitudes.lt | | Gyvenamosios paskirties (vieno buto) pastato rekonstravimo ir pagalbinio ūkio paskirties statinio Vydūno g. 7, Kukuliškių k., Kretینگalės sen., Klaipėdos r. sav., statybos projektas Statinio numeris ir jo pavadinimas: 01 - Gyvenamasis namas | |
| A1705 | PV, PDV | Gerda Antanaitytė | | Statytojas: Vizualizacija. Vaizdas nuo dviračių tako, link Karklės / A3 | |
| BK014965 | ARCH | Andrius Laurinaitis | | | |
| BK000969 | ARCH | Aurimas Baužys | | | |
| Kalba: | Statytojas: | A.N. | | Dokumento žymuo: A022-01-PP-A604 | |
| LT | | | | Lapas | Lapų |
| | | | | 1 | 1 |

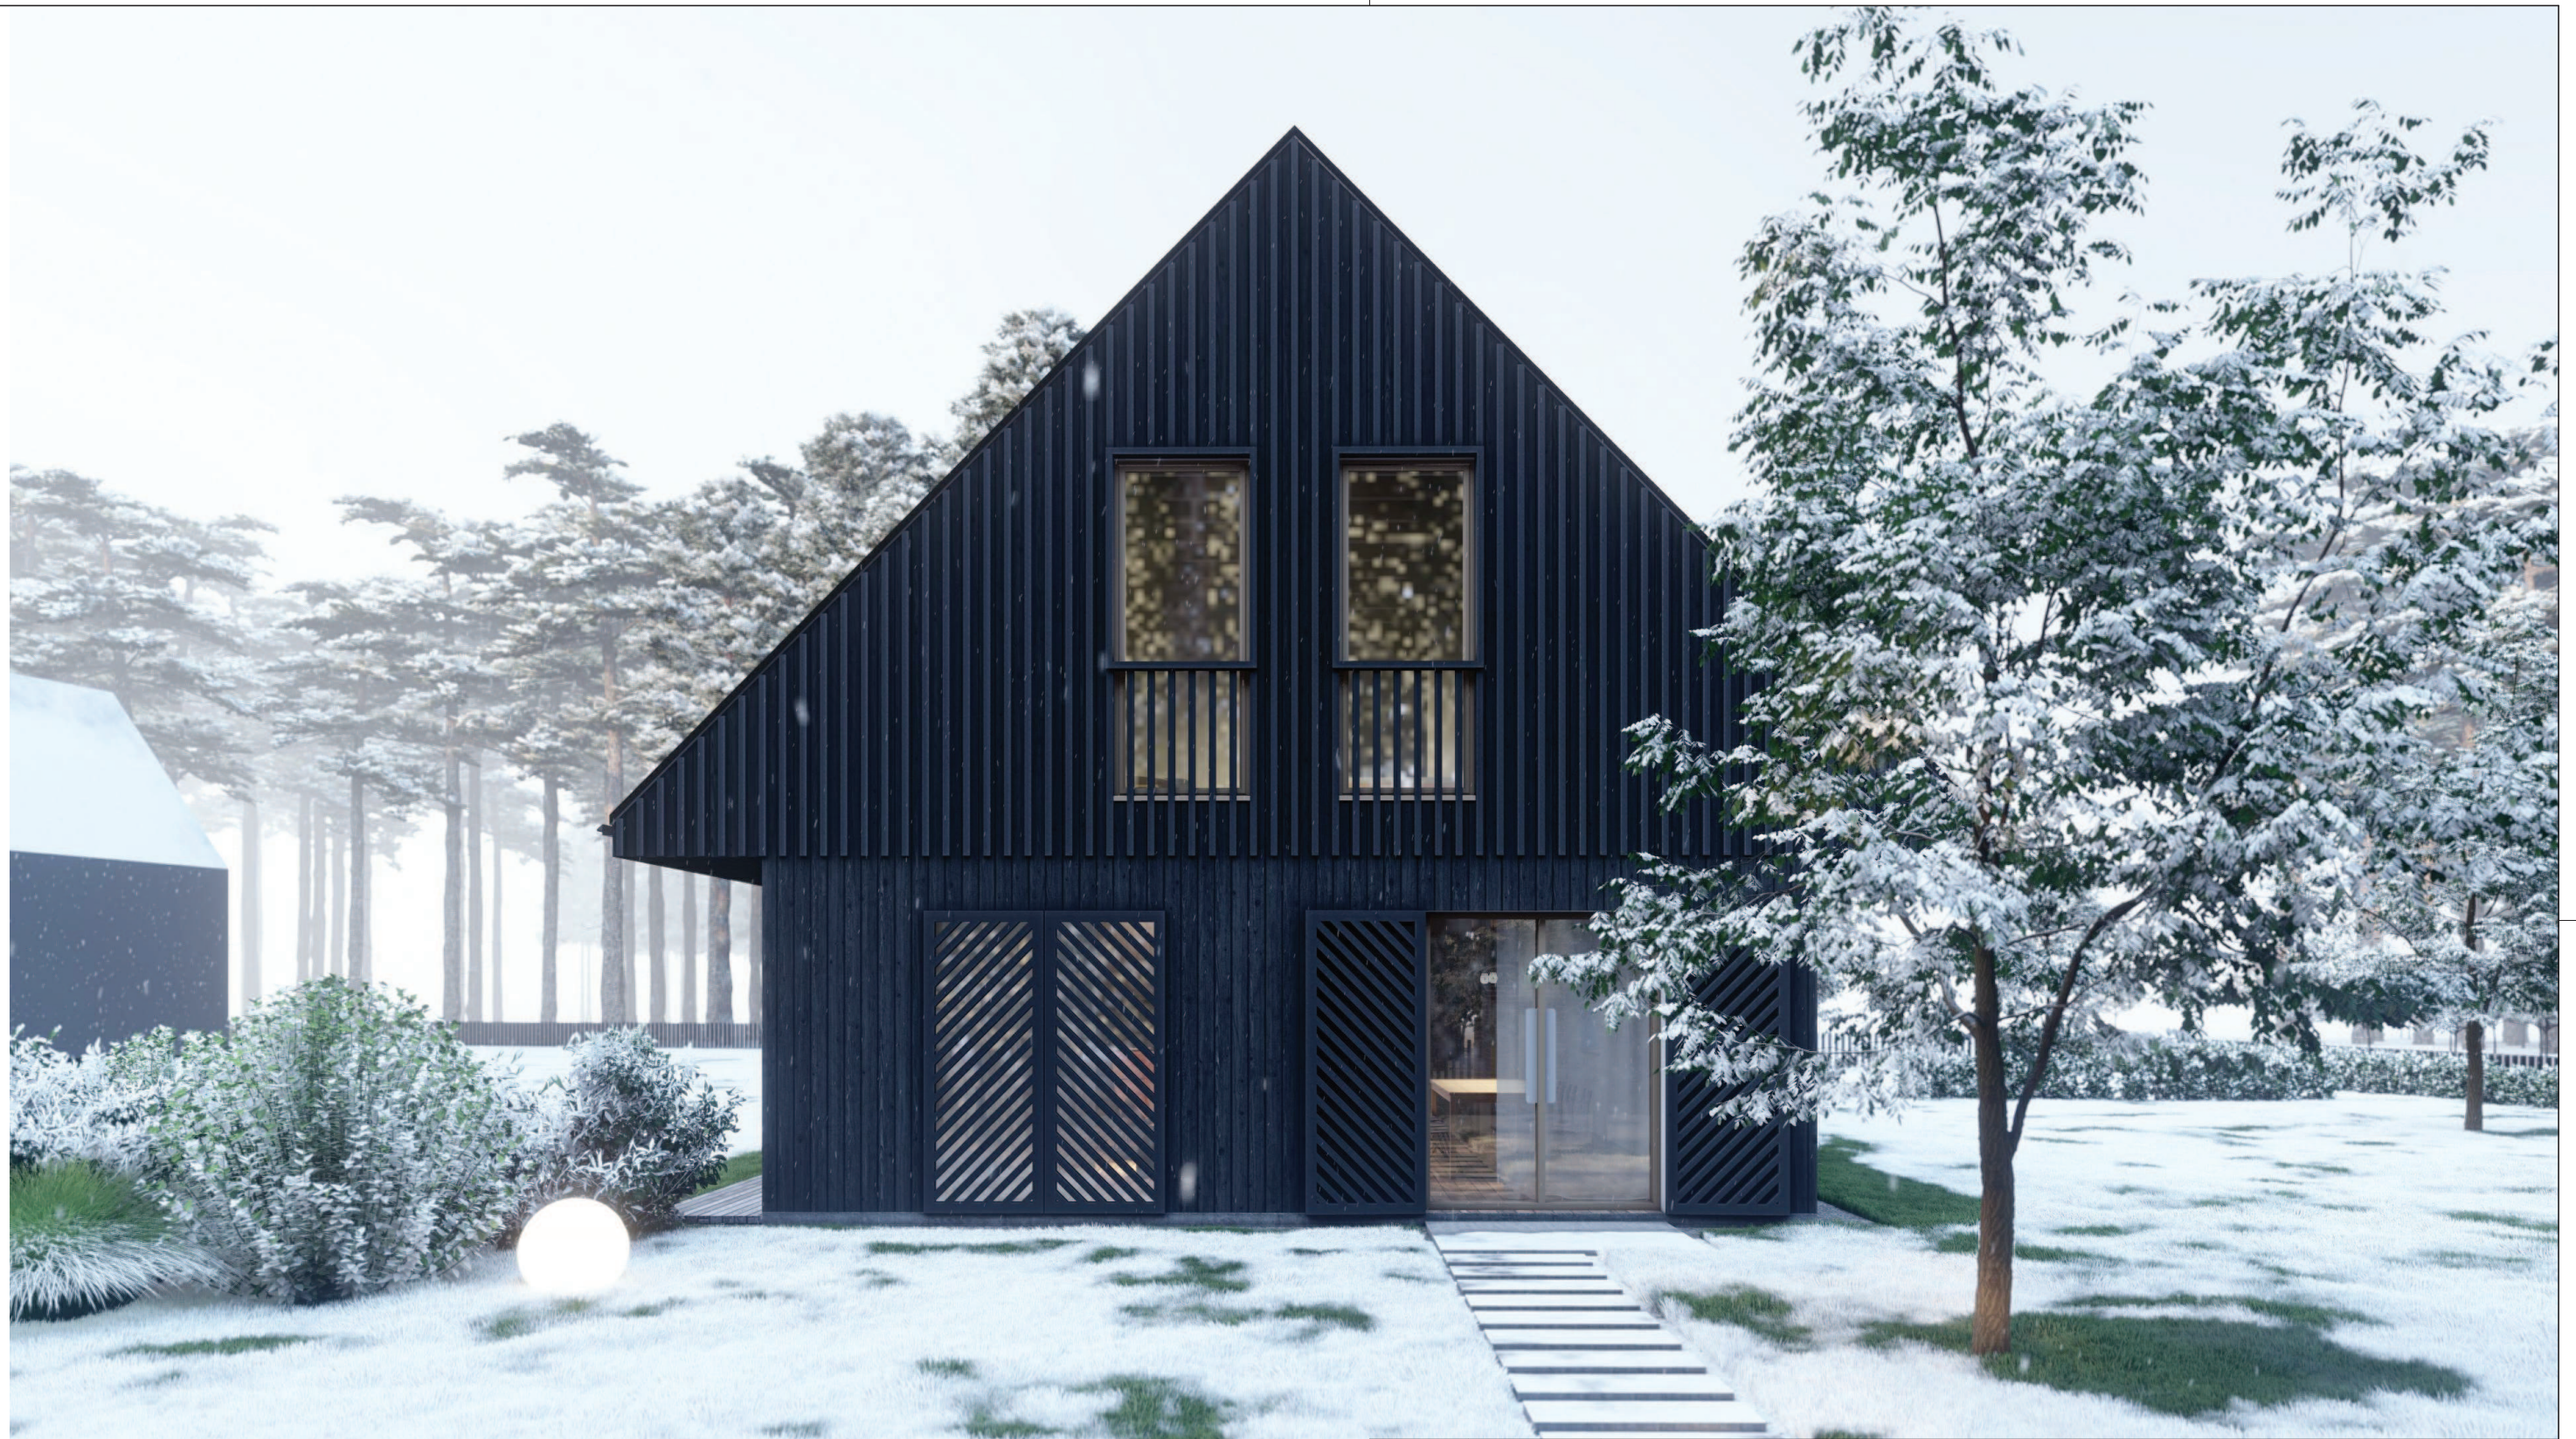

| | | | | |
|----------------------|-----------------|---|--|--|
| 0 | 2021 | Projektinių pasiūlymų derinimui ir viešinimui | | |
| Laida | Išleidimo data | Laidos statusas ir keitimo pavadinimas (priežastis) (jei taikoma) | | |
| Kval. patv. dok. nr. | Projektuotojas: | Studio altitudes, MB Įmonės kodas 305221571 Bažnyčių g. 6-1, 91246 Klaipėda info@altitudes.lt | | Gyvenamosios paskirties (vieno buto) pastato rekonstravimo ir pagalbinio ūkio paskirties statinio Vydūno g. 7, Kukuliškių k., Kretingalės sen., Klaipėdos r. sav., statybos projektas Statinio numeris ir jo pavadinimas: 01 - Gyvenamasis namas |
| A1705 | PV, PDV | Gerda Antanaitytė | | Statytojas: |
| BK014965 | ARCH | Andrius Laurinaitis | | Vizualizacija. Pietinis fasadas |
| BK000969 | ARCH | Aurimas Baužys | | |
| Kalba: | Statytojas: | | | Dokumento žymuo: |
| LT | A.N. | | | A022-01-PP-A605 |
| | | | | Laida |
| | | | | 0 |
| | | | | / A3 |
| | | | | Lapas |
| | | | | 1 |
| | | | | Lapų |
| | | | | 1 |

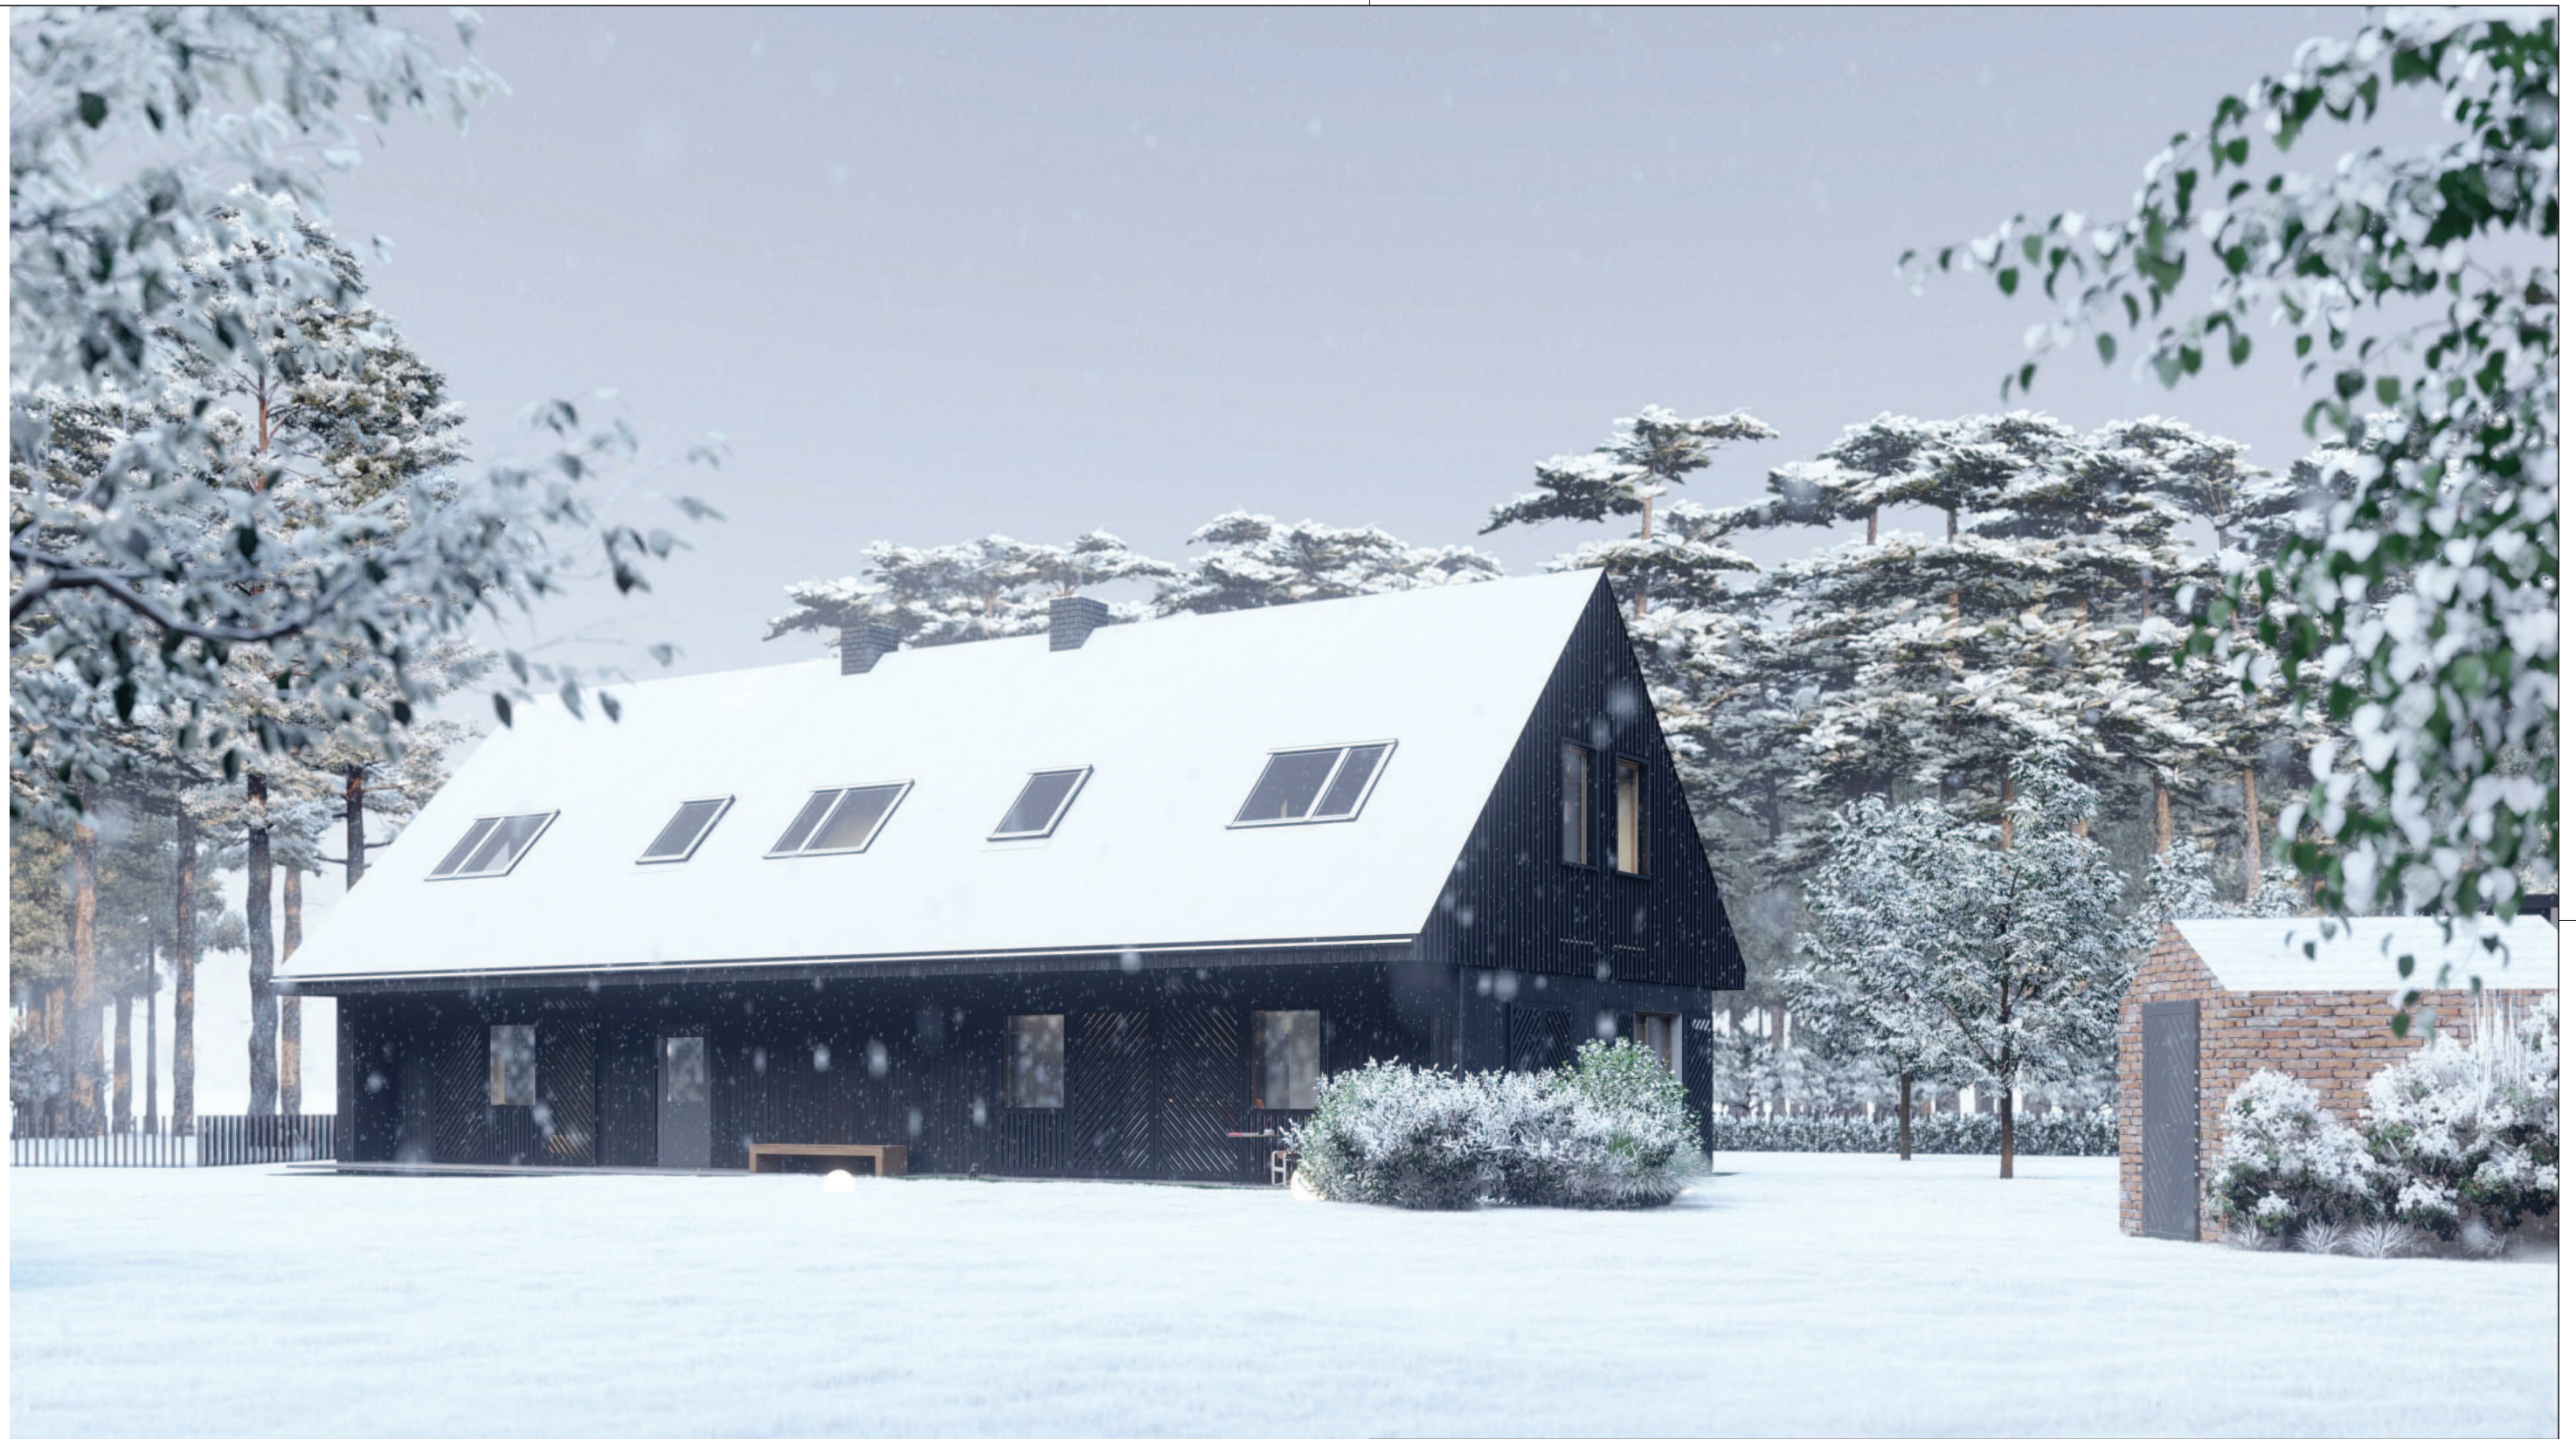

| | | | | |
|----------------------|-----------------|---|--|-------|
| 0 | 2021 | Projektinių pasiūlymų derinimui ir viešinimui | | |
| Laida | Išleidimo data | Laidos statusas ir keitimo pavadinimas (priežastis) (jei taikoma) | | |
| Kval. patv. dok. nr. | Projektuotojas: | Studio altitudes, MB Įmonės kodas 305221571 Bažnyčių g. 6-1, 91246 Klaipėda info@altitudes.lt | Gyvenamosios paskirties (vieno buto) pastato rekonstravimo ir pagalbinio ūkio paskirties statinio Vydūno g. 7, Kukuliškių k., Krettingalės sen., Klaipėdos r. sav., statybos projektas | |
| A1705 | PV, PDV | Gerda Antanaitytė | Statinio numeris ir jo pavadinimas: 01 - Gyvenamasis namas | |
| BK014965 | ARCH | Andrius Laurinaitis | Statytojas: | |
| BK000969 | ARCH | Aurimas Baužys | Vizualizacija. Vaizdas iš vidinio kiemo | |
| Kalba: | Statytojas: | Dokumento žymuo: | | Laida |
| LT | A.N. | A022-01-PP-A606 | | 0 |
| | | | Lapas | Lapų |
| | | | 1 | 1 |



| | | | | |
|----------------------|-----------------|---|--|--|
| 0 | 2021 | Projektinių pasiūlymų derinimui ir viešinimui | | |
| Laida | Išleidimo data | Laidos statusas ir keitimo pavadinimas (priežastis) (jei taikoma) | | |
| Kval. patv. dok. nr. | Projektuotojas: | Studio altitudes, MB Įmonės kodas 305221571 Bažnyčių g. 6-1, 91246 Klaipėda info@altitudes.lt | | Gyvenamosios paskirties (vieno buto) pastato rekonstravimo ir pagalbinio ūkio paskirties statinio Vydūno g. 7, Kukuliškių k., Kretingalės sen., Klaipėdos r. sav., statybos projektas Statinio numeris ir jo pavadinimas: 01 - Gyvenamasis namas |
| A1705 | PV, PDV | Gerda Antanaitytė | | Statytojas: |
| BK014965 | ARCH | Andrius Laurinaitis | | Vizualizacija. Vasaros virtuvė nuo namo pusės / A3 |
| BK000969 | ARCH | Aurimas Baužys | | |
| Kalba: | Statytojas: | | | Dokumento žymuo: |
| LT | A.N. | | | A022-01-PP-A607 Lapas Lapų 1 1 |