

TECHINIAI - EKONOMINIAI RODIKLIAI			
EIL. NR.	PAVADINIMAS	MATO VNT.	
1	SKLYPO MĖLYNIŲ G. 2A (12345) (Kad.nr.2901/0014:121) PLOTAS	ha	0.7304
2	SKLYPO UŽSTATYMO PLOTAS	m ²	702
3	SKLYPO UŽSTATYMO TANKIS		0.10 (10%)
4	SKLYPO UŽSTATYMO INTENSIVUMAS		0.22 (22%)
5	APŽELDINTAS ŽEMĖS PLOTAS	m ²	5989 (82%)
6	AUTOMOBILIŲ STOVĖJIMO VIETOS SKLYPE	vnt.	18
7	PASTATO BENDRAS PLOTAS	m ²	1566.41
7.1	PASTATO PAGRINDINIS PLOTAS	m ²	1138.91
7.2	PASTATO PAGALBINIS PLOTAS	m ²	427.50
8	PASTATO TŪRIS	m ³	7583
9	PASTATO AUKŠTIS	m	12.00
10	AUKŠTŲ SKAIČIUS		3
11	PASTATO ATSPARUMAS UGNIAI		I
12	PASTATO ENERGINĖ KLASĖ		A++
12.1	10.1. SIENŲ ŠILUMINĖ VARŽA		8,33m ² K/W (U=0,12)
12.2	10.2. STOGO ŠILUMINĖ VARŽA		9,09m ² K/W (U=0,11)
12.3	10.3. LANGŲ ŠILUMINĖ VARŽA		1,10m ² K/W (U=0,9)




- PASTABOS:**
1. PASTATO NUŽYMĖJIMAS - DUOTI AŠIŲ SUSIKIRTIMO TAŠKAI.
 2. SKLYPO PLANO DARBŲ KIEKIŲ ŽINIARAŠTĮ ŽIURĖTI ATSKIRAME LAPE. SP -06.
 3. DANGŲ DETALĖS PARINKTOS VADOVAUJANTIS AUTOMOBILIŲ KELIŲ STANDARTIZUOTŲ DANGŲ PROJEKTAVIMO TAIŠYKLĖMS KPT SDK 19.
 4. NUOGRINDĄ APLINK PASTATĄ DARYTI SU NUOLYDŽIU NUO PASTATO.
 5. STATYTOJAS PAGAL IŠDUOTAS TECHNINES SĄLYGAS IR SAVO KAŠTAIS ĮSIPAREIGOJA IRENGTI ĮVAŽIAVIMĄ Į SAVO SKLYPĄ IR INŽINERINIUS TINKLUS.

- 12345 - SKLYPAS MĖLYNIŲ G. 2A, ŠIAULIAI
2901/0014:121, SKL. PLOTAS - 7304m²
- SUPROJEKTUOTI SKLYPAI PAGAL DETALŲJĮ PLANĄ
- KITI GRETIMI SKLYPAI
- PROJEKTUOJAMAS VIEŠBUTIS
- PRIVAŽIAVIMAS SKLYPO RIBOSE
- PRIVAŽIAVIMAS UŽ SKL. RIBOS
- PARKINGAS
- ŠALIGATVIS IR NUOGRINDA

- PASTABOS:**
1. PRIEŠ VYKDANT ŽEMĖS DARBUS IŠSIIMTI LEIDIMĄ ŽEMĖS VYKDYMO DARBAMS.
 2. ATLIKUS ŽEMĖS DARBUS ATSTATYTI ESAMĄ ŽEMĖS PAVIRŠIŲ.DANGAS.
 3. VYKDANT ŽEMĖS KASIMO DARBUS VADOVAUTIS STR REIKALAVIMAMS.
 4. SUSIKIRTIMO VIETOSE SU ESAMAIS INŽINERINIAIS TINKLAIS (RYSIŲ, ELEKTROS IR T.T.) DARBUS VYKDYTI RANKINIŲ BŪDU.
 5. KLOJANT KOMUNIKACIJAS GILIAU 1,2m, TRANŠĖJOS IŠRAMSTOMOS.

0	2021	Projekciniai pasiūlymai	
Laida	Išleidimo data	Laidos statusas. Keitimo priežastis (jei taikoma)	
Atestato Nr.		UAB "ARCHINOVA"	KOMERCINĖS PASKIRTIES (VIEŠBUČIO) PASTATO MĖLYNIŲ G. 2A, ŠIAULIUOSE STATYBOS PROJEKTAS
A069	PV	R.STUOPELIENĖ	2021
			SKLYPO PLANAS
			M 1 : 500
LT	UŽSAKOVAS: D. S.	ANR.DS.2020.12.18 - PP - SP - 01	Lapas Lapų 1

PIRMO AUKŠTO PLANAS M 1 : 100

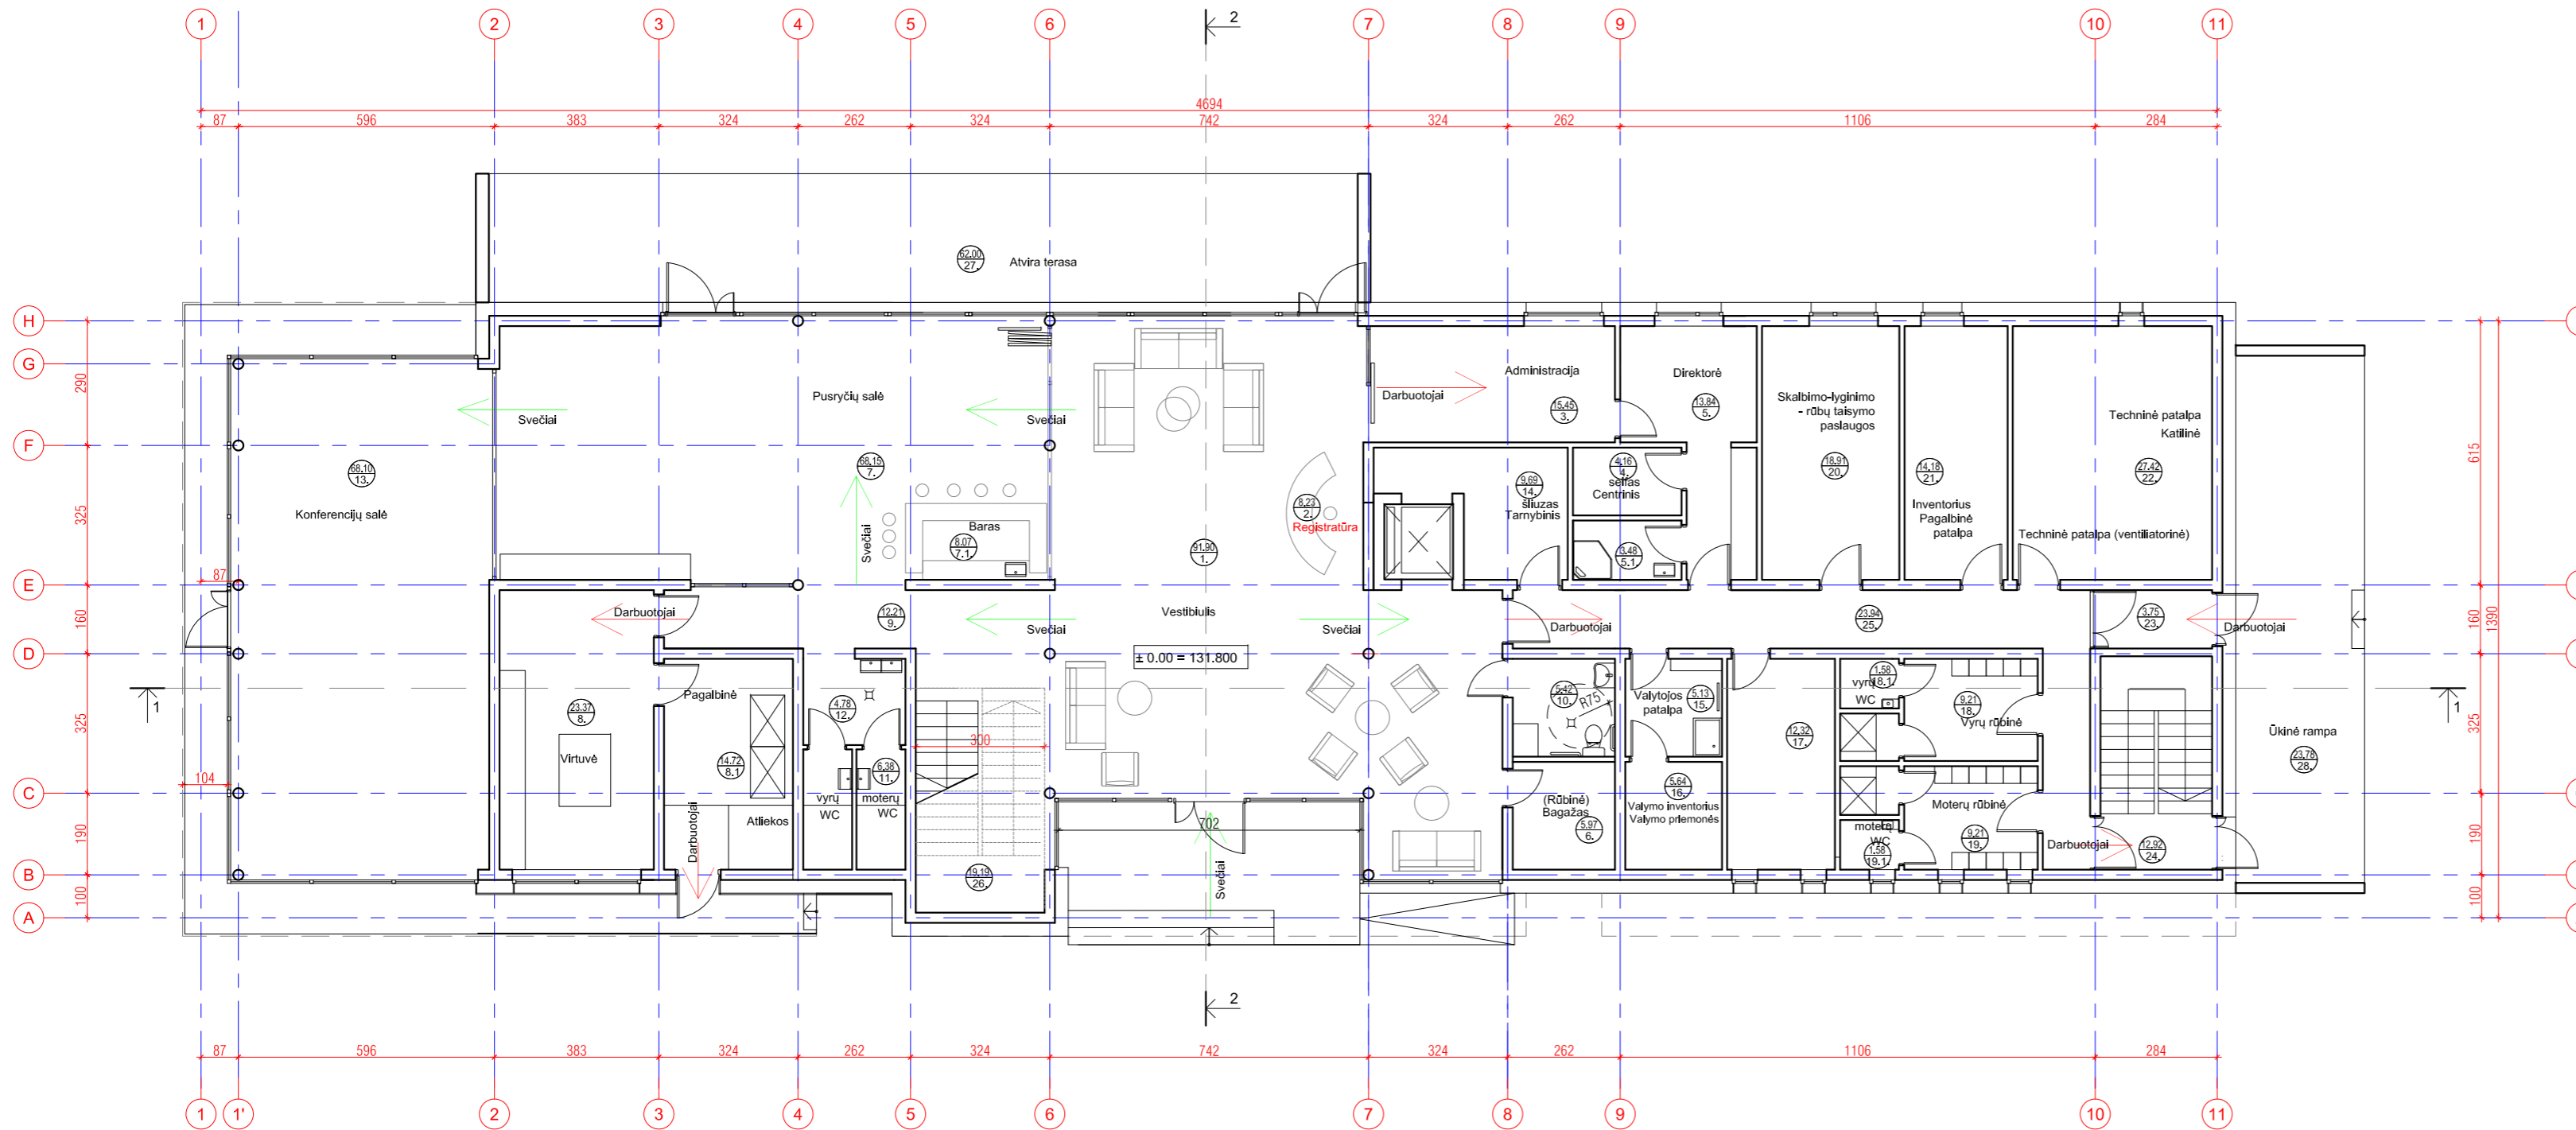

PAT. NR.	PIRMO AUKŠTO PATALPŲ EKSPLIKACIJA	PAGRINDINIS PLOTAS m²	PAGALBINIS PLOTAS m²	LAIPTINIŲ PLOTAS m²	BENDRAS PLOTAS m²
1	VESTIBULIS	91,90			
2	REGISTRATŪRA	8,23			
3	ADMINISTRACIJA	15,45			
4	CENTRINIS SEIFAS		4,16		
5	DIREKTORĖ	13,84			
5.1	SAN. MAZGAS		3,48		
6	BAGAŽO PATALPA	5,97			
7	PUSRYČIŲ SALĖ	68,15			
7.1	BARAS	8,07			
8	VIRTUVĖ	23,37			
8.1	VIRTUVĖS PAGALB. PATALPOS		14,72		
9	KORIDORIUS		12,21		
10	ŽN WC		5,42		
11	MOTERŲ/ VYRŲ WC		6,38		
12	NIŠA PRAUSTUVAMS	4,78			
13	KONFERENCIJŲ SALĖ	68,10			
14	TARNYBINIS ŠLIUZAS		9,69		
15	VALYTOJOS PATALPA		5,13		
16	VALYMO PRIEMONIŲ PAT.	5,64			
17	PAGALBINĖ PATALPA		12,32		
18	(DARBUOTOJAI) VYRŲ RŪBINĖ		9,21		
18.1	VYRŲ WC		1,58		
19	(DARBUOTOJAI) MOT. RŪBINĖ		9,21		
19.1	MOTERŲ WC		1,58		
20	PASLAUGOS KLIENTAMS	18,91			
21	PATALPA INVENTORIUI	14,18			
22	TECHNINĖ PATALPA		27,42		
23	TAMBŪRAS		3,75		
24	PERSONALO LAIPTINĖ			12,92	
25	KORIDORIUS		23,94		
26	ATVIRA LAIPTINĖ		19,19		
BENDRAS PIRMO AUKŠTO PLOTAS		346,59	169,39		515,98
28	ATVIRA TERASA				62,00
12	ŪKINĖ RAMPA				23,44

BENDRAS PASTATO PLOTAS - 1566.41 m²
 PAGRINDINIS PLOTAS - 1138.91 m²
 PAGALBINIS PLOTAS - 427.50 m²
 PASTATO TŪRIS - 7583 m³
 UŽSTATYMO PLOTAS - 702 m²

0	2021	Projektiniai pasiūlymai
Laida	Hekimo data	Laidos statusas. Keitimo priežastis (jei taikoma)
Atestato Nr.		KOMERCINĖS PASKIRTIES (VIEŠBUČIO) PASTATO MĖLYNIŲ G. 2A, ŠIAULIUOSE STATYBOS PROJEKTAS
A069	PV	R.STUOPELIENĖ
		2021
		PIRMO AUKŠTO PLANAS M 1 : 100
LT	UŽSAKOVAS: D. S.	ANR.DS.2020.12.18 - PP - SA - 01
		Lapas Lapų
		1



VAIZDAS IŠ MĒLYNIŲ GATVĒS



VAIZDAS IŠ VIDINĒS SKLYPO PUSĒS

0	2021	Projektiniai pasiūlymai	
Laida	Elekimo data	Laidos statusas. Keitimo priežastis (jei taikoma)	
Atestato Nr.	UAB "ARCHINOVA"		KOMERCINĖS PASKIRTIES (VIEŠBUČIO) PASTATO MĒLYNIŲ G. 2A, ŠIAULIJOSE STATYBOS PROJEKTAS
A069	PV	R.STUOPELIENĒ	2021
			VIZUALIZACIJOS M 1 : 100
LT	UŽSAKOVAS: D. S.	ANR.DS.2020.12.18 - PP - SA - 07	
		Lapas	Lapų
		1	