


FASADŲ SPALVINIS SPRENDIMAS

- cokolis tinkuojamas, spalva - tamsiai pilka (artimas atspalvis - RAL 7042)
- sienų apdaila - skarda (sandwich plokštės), spalva - pilka (artimas atspalvis - RAL 7040)
- sienų apdaila - skarda (sandwich plokštės), spalva - mėlyna (artimas atspalvis - RAL 5012)
- stogas - skarda (sandwich plokštės), spalva - pilka (artimas atspalvis - RAL 5012)
- langai/durys/vartai, rėmų spalva - pilka (artimas atspalvis - RAL 7040)





PASTABOS:
 1. Aukščių matmenys pateikti metrais;
 2. Visas altitudes tikslinti statybos metu;
 3. Spalvos, naudojamos apdailos medžiagom, tikslinamos statybų metu.

| | | |
|---|---|--|
| Atestato Nr./ Diplomo Nr. | Projektuotojas: KARTOGRAFINIAI PROJEKTAI Tel/Fax 8 46 493322 Mob. 8 647 17411 Bokšty g. 18 / Gegužės g. 1, Klaipėda Jm. k.: 300975770 klaipeda@kartografiniaiprojektai.lt | Gamybos ir pramonės paskirties pastato – kepykla (unikalus daikto Nr. 5698-8000-9027) kapitalinio remonto ir administracinės paskirties pastato (unikalus daikto Nr. 5698-8000-9049), Kretinga, Palangos g. 30C, rekonstravimo projektas. Žemės sklypo kadastrinis Nr. 5634/0003:444 Kretingos m.k.v. |
| Direktorius A 409 PV, Architektas Braižė | E. Petrauskas R. Laužikas J. S. | 2020 10 2020 10 2020 10 |
| STADIJA LT | Statytojas: UAB "AMAZIS" | FASADAI (SPALVINIS SPRENDIMAS) KP-21/74-PP-AD-02 |
| | | Laida 0 Lapas 1 Lapų 1 |

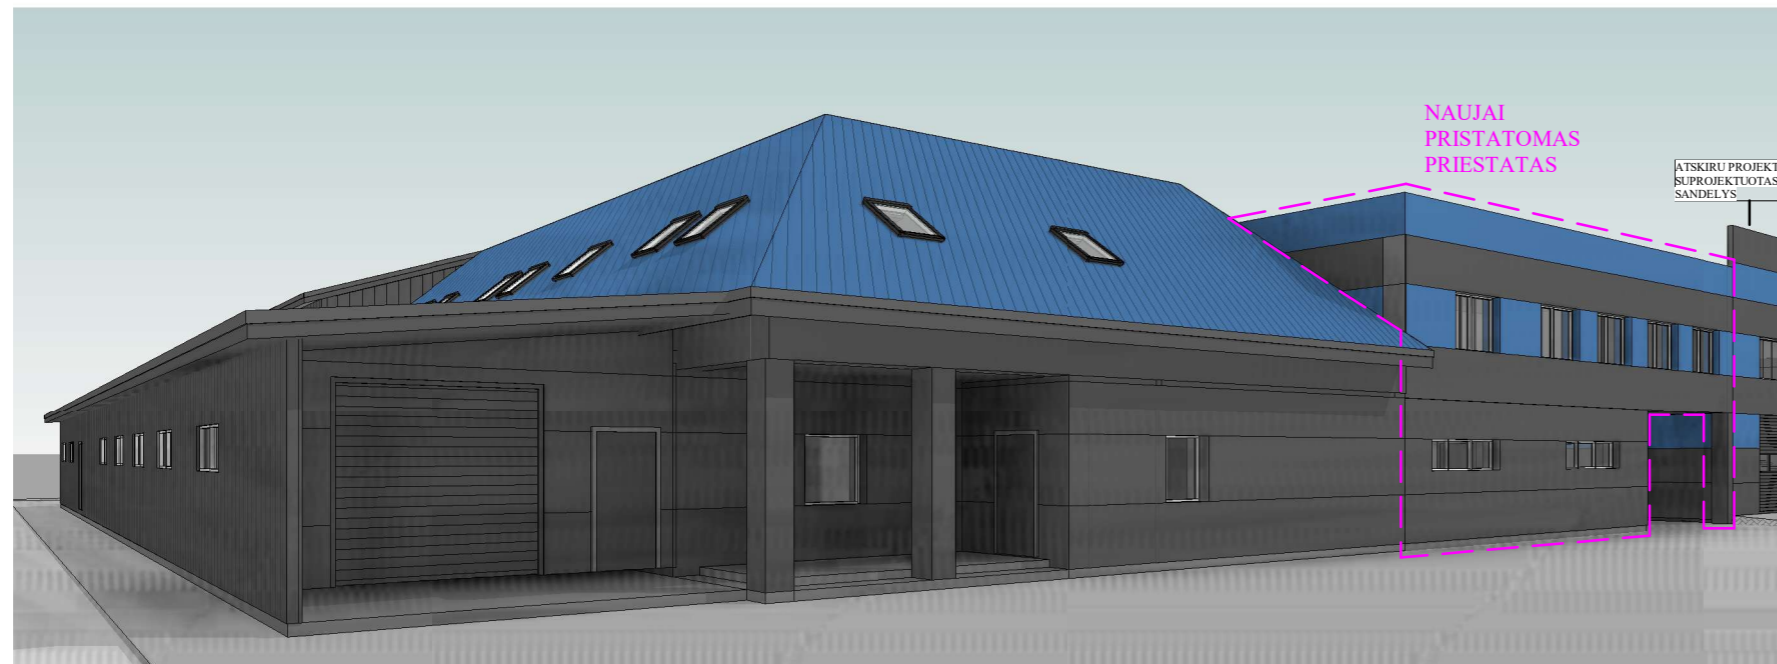

FASADŲ SPALVINIS SPRENDIMAS

- cokolis tinkuojamas, spalva - tamsiai pilka (artimas atspalvis - RAL 7042)
- sienų apdaila - skarda (sandwich plokštės), spalva - pilka (artimas atspalvis - RAL 7040)
- sienų apdaila - skarda (sandwich plokštės), spalva - mėlyna (artimas atspalvis - RAL 5012)
- stogas - skarda (sandwich plokštės), spalva - pilka (artimas atspalvis - RAL 5012)
- langai/durys/vartai, rėmų spalva - pilka (artimas atspalvis - RAL 7040)

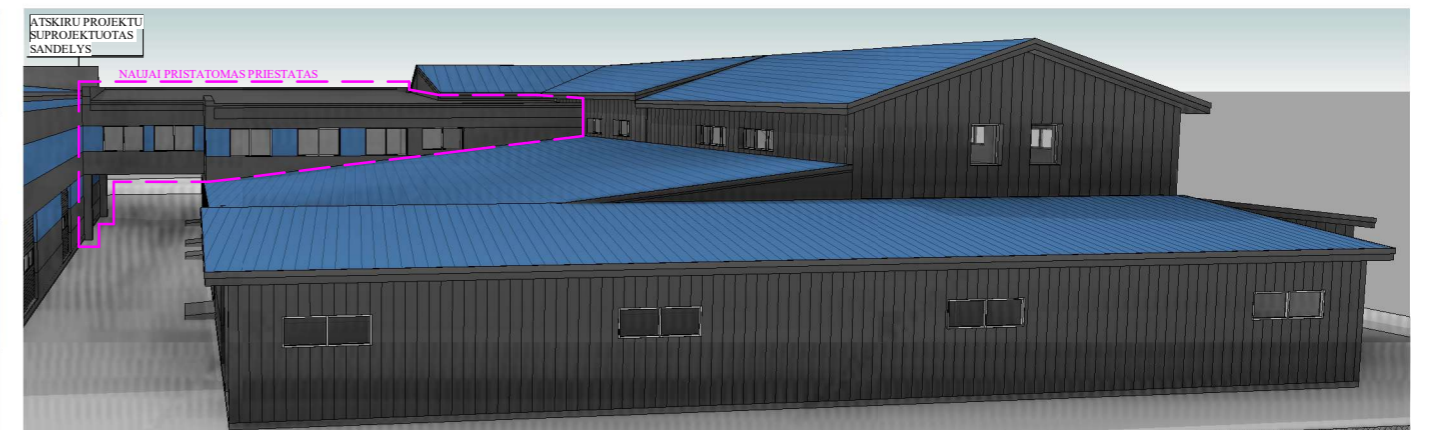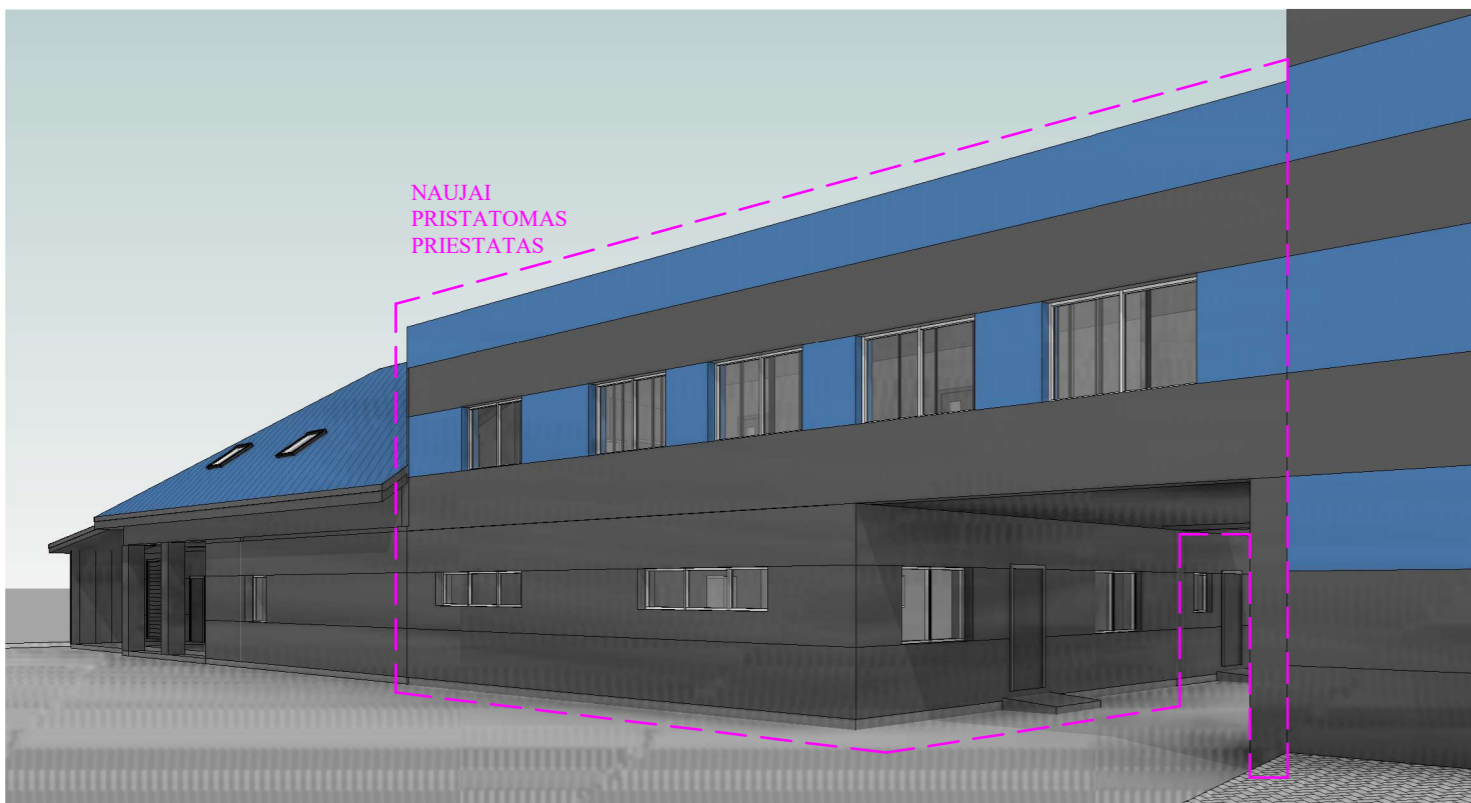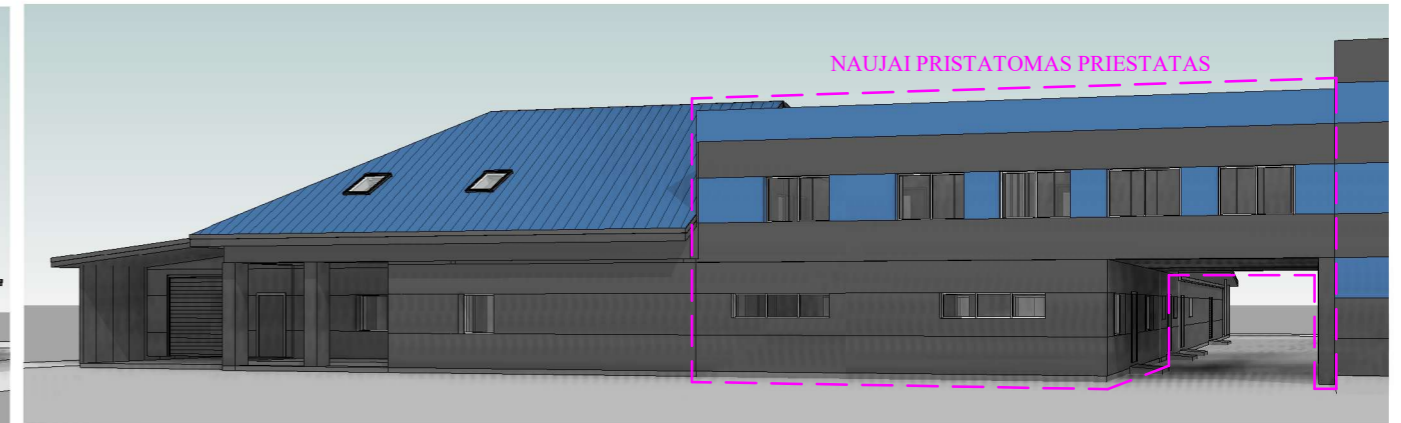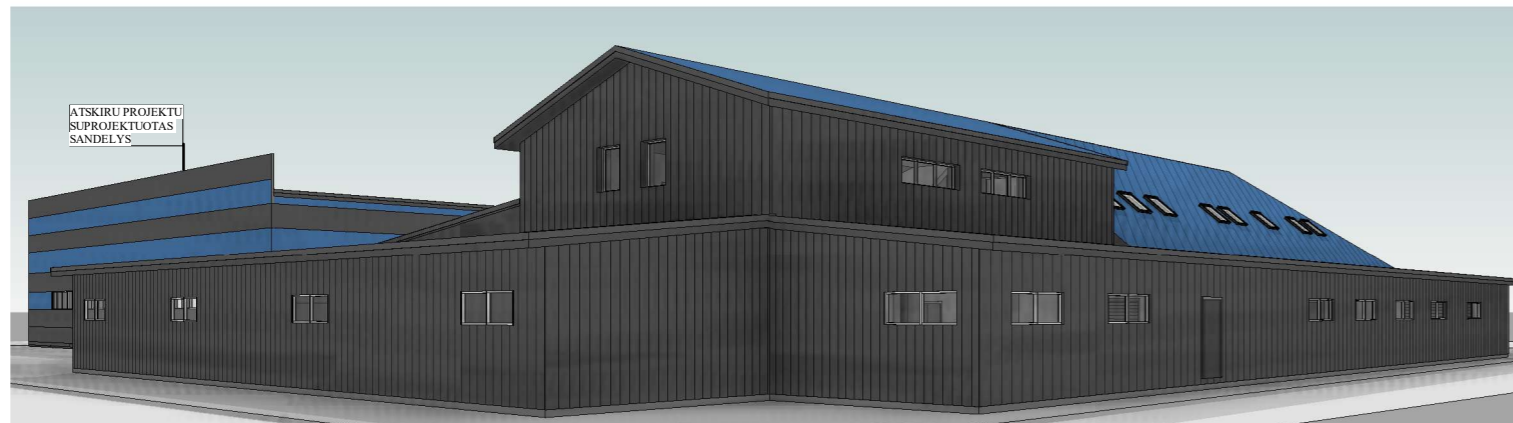

| | | |
|------------------------------|---|--|
| Atestato Nr./ Diplomo Nr. | Projektuotojas: KARTOGRAFINIAI PROJEKTAI Bokšty g. 18 / Gegužės g. 1, Klaipėda Jm. k.: 300975770 Tel/Fax 8 46 493322 Mob. 8 647 17411 klaipeda@kartografiniaiprojektai.lt | Gamybos ir pramonės paskirties pastato – kepykla (unikalus daikto Nr. 5698-8000-9027) kapitalinio remonto ir administracinės paskirties pastato (unikalus daikto Nr. 5698-8000-9049), Kretinga, Palangos g. 30C, rekonstravimo projektas. Žemės sklypo kadastrinis Nr. 5634/0003:444 Kretingos m.k.v. |
| A 409 | Direktorius E. Petrauskas PV, Architektas R. Laužikas Braižė J. S. | FASADAI (3D) |
| STADIJA | Statytojas: | Lapas |
| LT | UAB "AMAZIS" | Lapų |
| | KP-21/74-PP-AD-03 | |