








SITUACIJOS SCHEMA

SUTARTINIAI ŽYMĖJIMAI


-  Sklypo riba
-  Sklypo riba pagal naudojimosi tvarkos sutartį
-  Projektuojamas poilsio paskirties pastatas
-  Įvažiavimas į sklypą
-  Įėjimas į pastatą
-  Veja

Atestato Nr.	UAB " MŽ PROJEKTAI " KONSTITUCIJOS PR. 4A, VILNIUS, TEL.861454160 info@mzprojektai.lt				POILSIO PASKIRTIES PASTATO, CINTŲ G. 8B, ZUJŪNŲ SEN., VILKELIŠKIŲ K., VILNIAUS R. SAV., STATYBOS PROJEKTAS	
A 1583	PV	M.Žvinys		2021	PRINCIPINĖ SKLYPO SCHEMA M 1:800	Laida: 0
A 1583	SP PDV	M.Žvinys		2021		
	ARCH.	M.Žvinys		2021		
Etapas	Statytojas: M.A.				Brėžinio žymuo: 2021/26-TDP-SP-02	Lapas: 02 Lapų: 02
TDP						

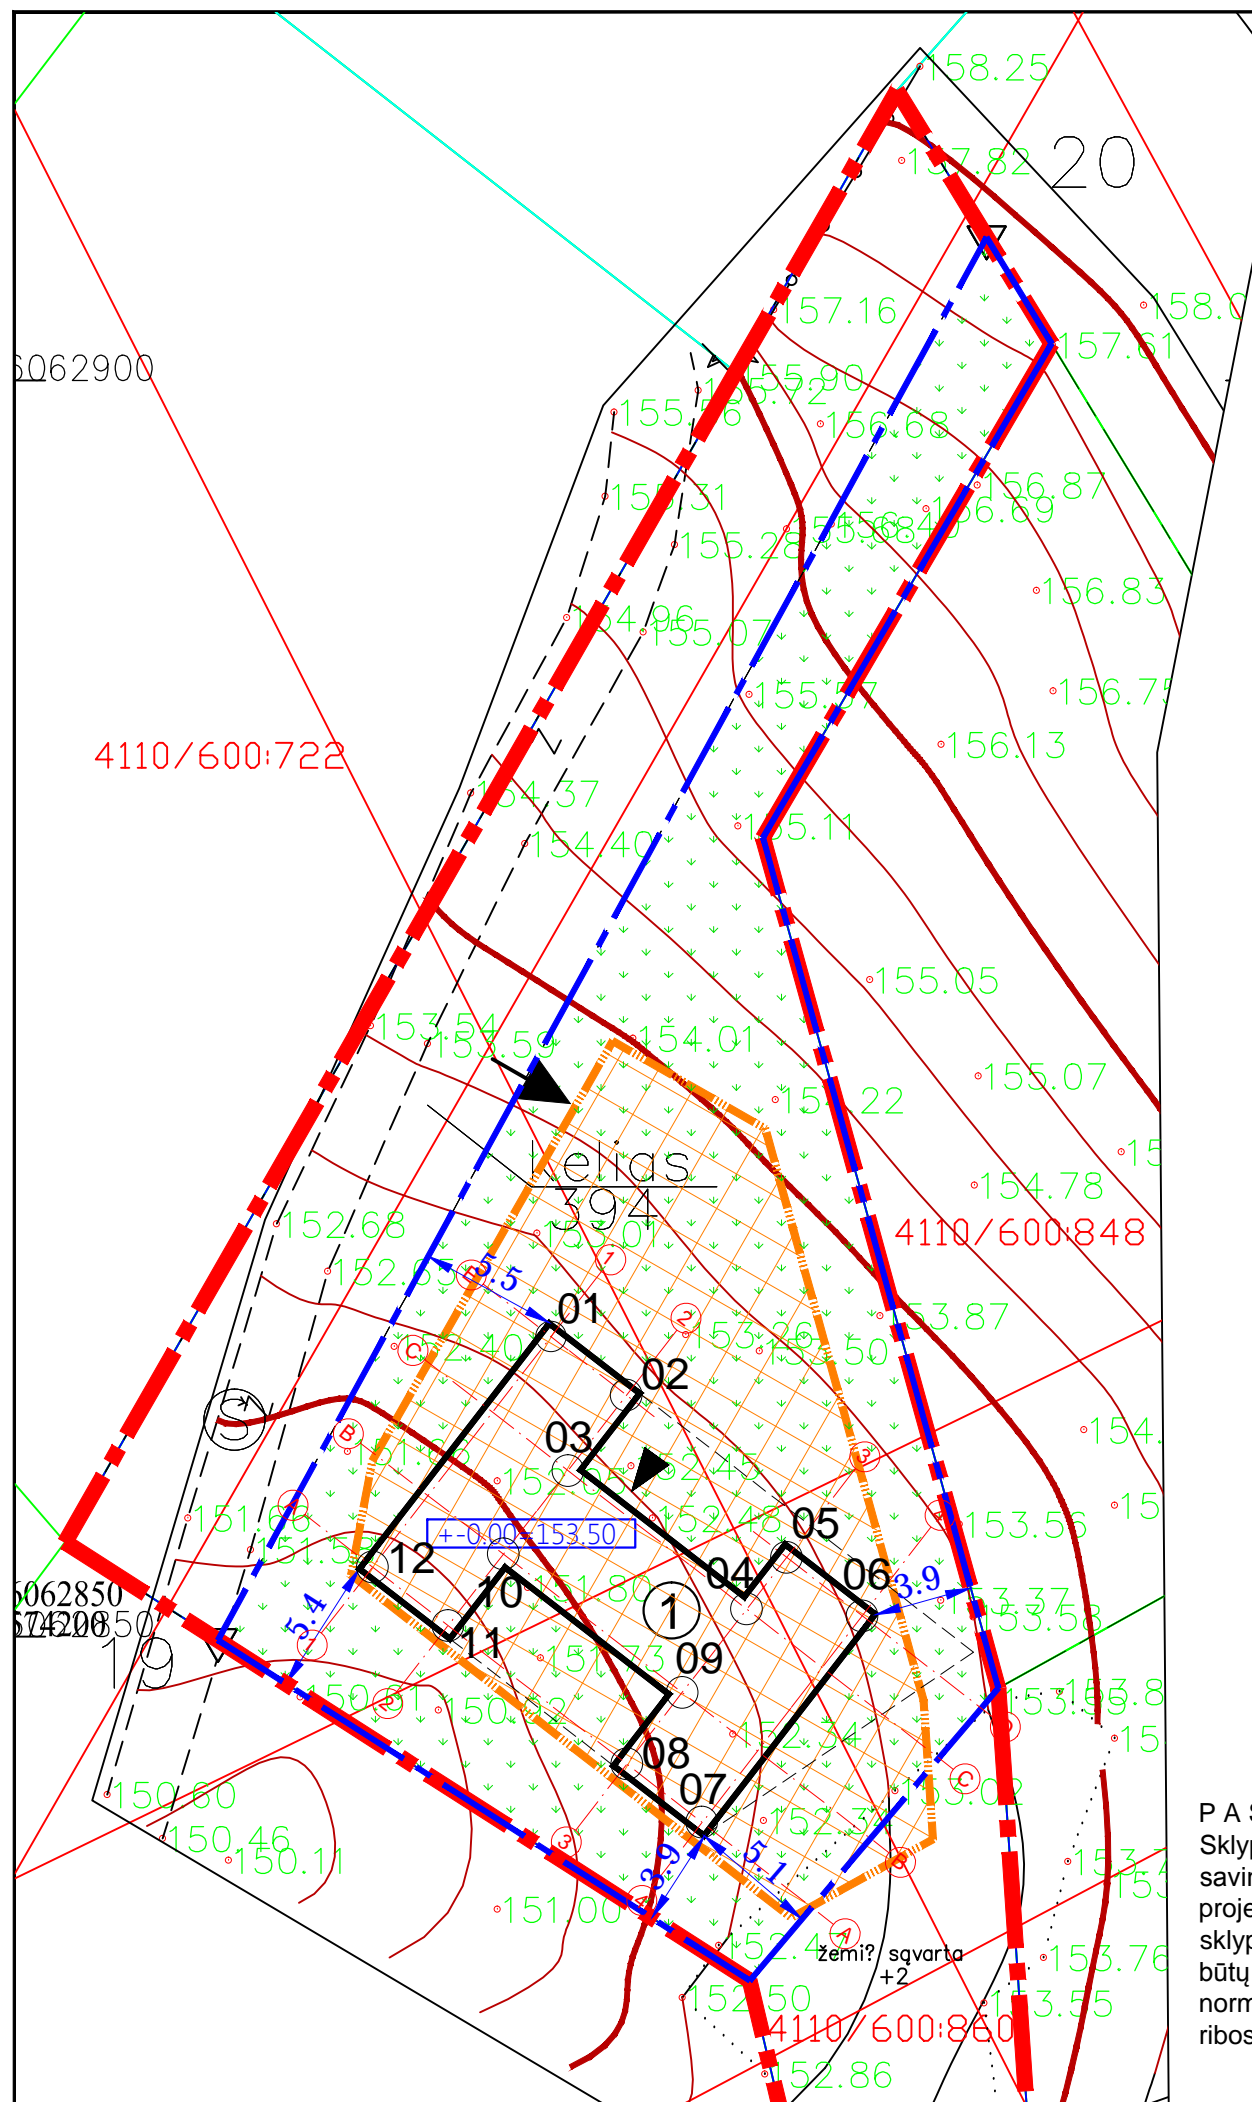

KOORDINATĖS		
Taškai	x	y
01	6062861.94	574221.63
02	6062859.61	574224.63
03	6062856.61	574222.31
04	6062851.10	574229.42
05	6062853.15	574231.02
06	6062850.83	574234.02
07	6062842.61	574227.64
08	6062844.93	574224.65
09	6062847.78	574226.85
10	6062853.29	574219.74
11	6062850.44	574217.53
12	6062852.77	574214.53

BENDRIEJI RODIKLIAI		
Sklypo plotas	m ²	874
Sklypo užstatymo plotas	m ²	147.35
Sklypo užstatymo intensyvumas	%	13
Sklypo užstatymo tankumas	%	17
Apželdintas plotas	m ²	726
Želdiniai	%	83.07
PASTATAI		
Vienbutis gyvenamasis namas		
Statinio užimamas žemės plotas	m ²	147.35
Bendras plotas	m ²	113,24
Aukštų skaičius	vnt.	1
Pastato aukštis	m	3,96

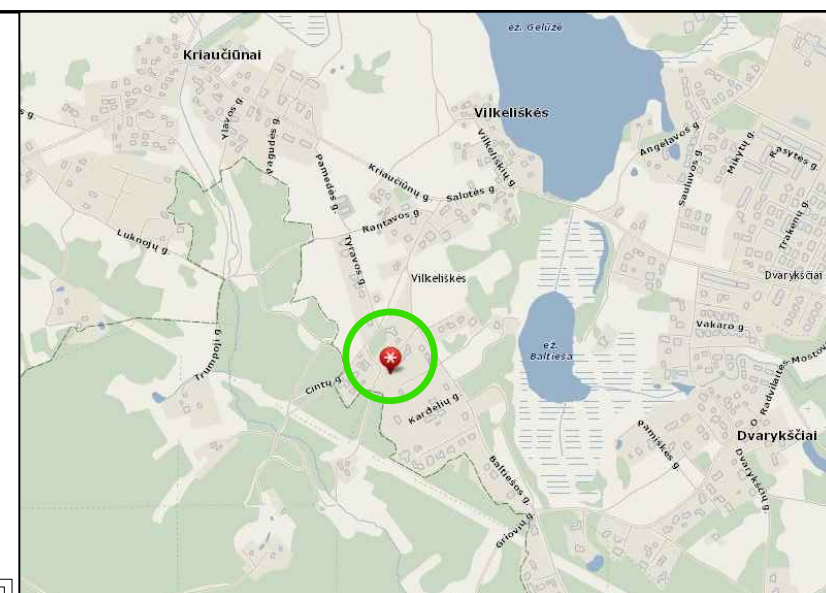

SITUACIJOS SCHEMA


SUTARTINIAI ŽYMĖJIMAI

- Sklypo riba
- Sklypo riba pagal naudojimosi tvarkos sutartį
- Statybos zonos riba
- Užstatyti leidžiama teritorija
- Projektuojamas poilsio paskirties pastatas
- Įvažiavimas į sklypą
- Įėjimas į pastatą
- Veja

Esamos požeminės komunikacijos sutikslintos					
Eil. Nr.	Ištaigos pavadinimas	Sutikslinimo data	Sutikslintojo pareigos pavardė	Parašas	Pastabos
1	AB "Energijos skirstymo operatorius"	2018.10.08	A. Jankavičiūtė	[Signature]	Reg. nr. 14709
2	Telia Lietuva, AB	2018.09.26	D. Vocienė	[Signature]	
3	VRSA statybos skyrius	2018.10.19	A. Petkūnas	[Signature]	FORM-951
4	Vilniaus savivald. žemės ūkio skyrius	2018.09.26	U. Urzaišius	[Signature]	Nr. 1164
5					

PASTABA:
 Sklypo (unik. nr. 4110/600:848) savininkai neprieštarauja, kad projektuojamas pastatas sklype(unik. nr. 4110/600:860) būtų statomas neišlaikant normatyvinio atstumo iki sklypo ribos. Pridedamas sutikimas.

Atestato Nr.	UAB " MŽ PROJEKTAI " KONSTITUCIJOS PR. 4A, VILNIUS, TEL.861454160 info@mzprojektai.lt				POILSIO PASKIRTIES PASTATO, CINTŲ G. 8B, ZUJŪNŲ SEN., VILKELIŠKIŲ K., VILNIAUS R. SAV., STATYBOS PROJEKTAS	
A 1583	PV	M.Žvinys	[Signature]	2021	SKLYPO PLANAS M 1:300	Laida: 0
A 1583	SP PDV	M.Žvinys	[Signature]	2021		
	ARCH.	M.Žvinys	[Signature]	2021		
Etapas	Statytojas: M.A.				Brėžinio žymuo: 2021/26-TDP-SP-01	
TDP					Lapas: 01	Lapų: 02

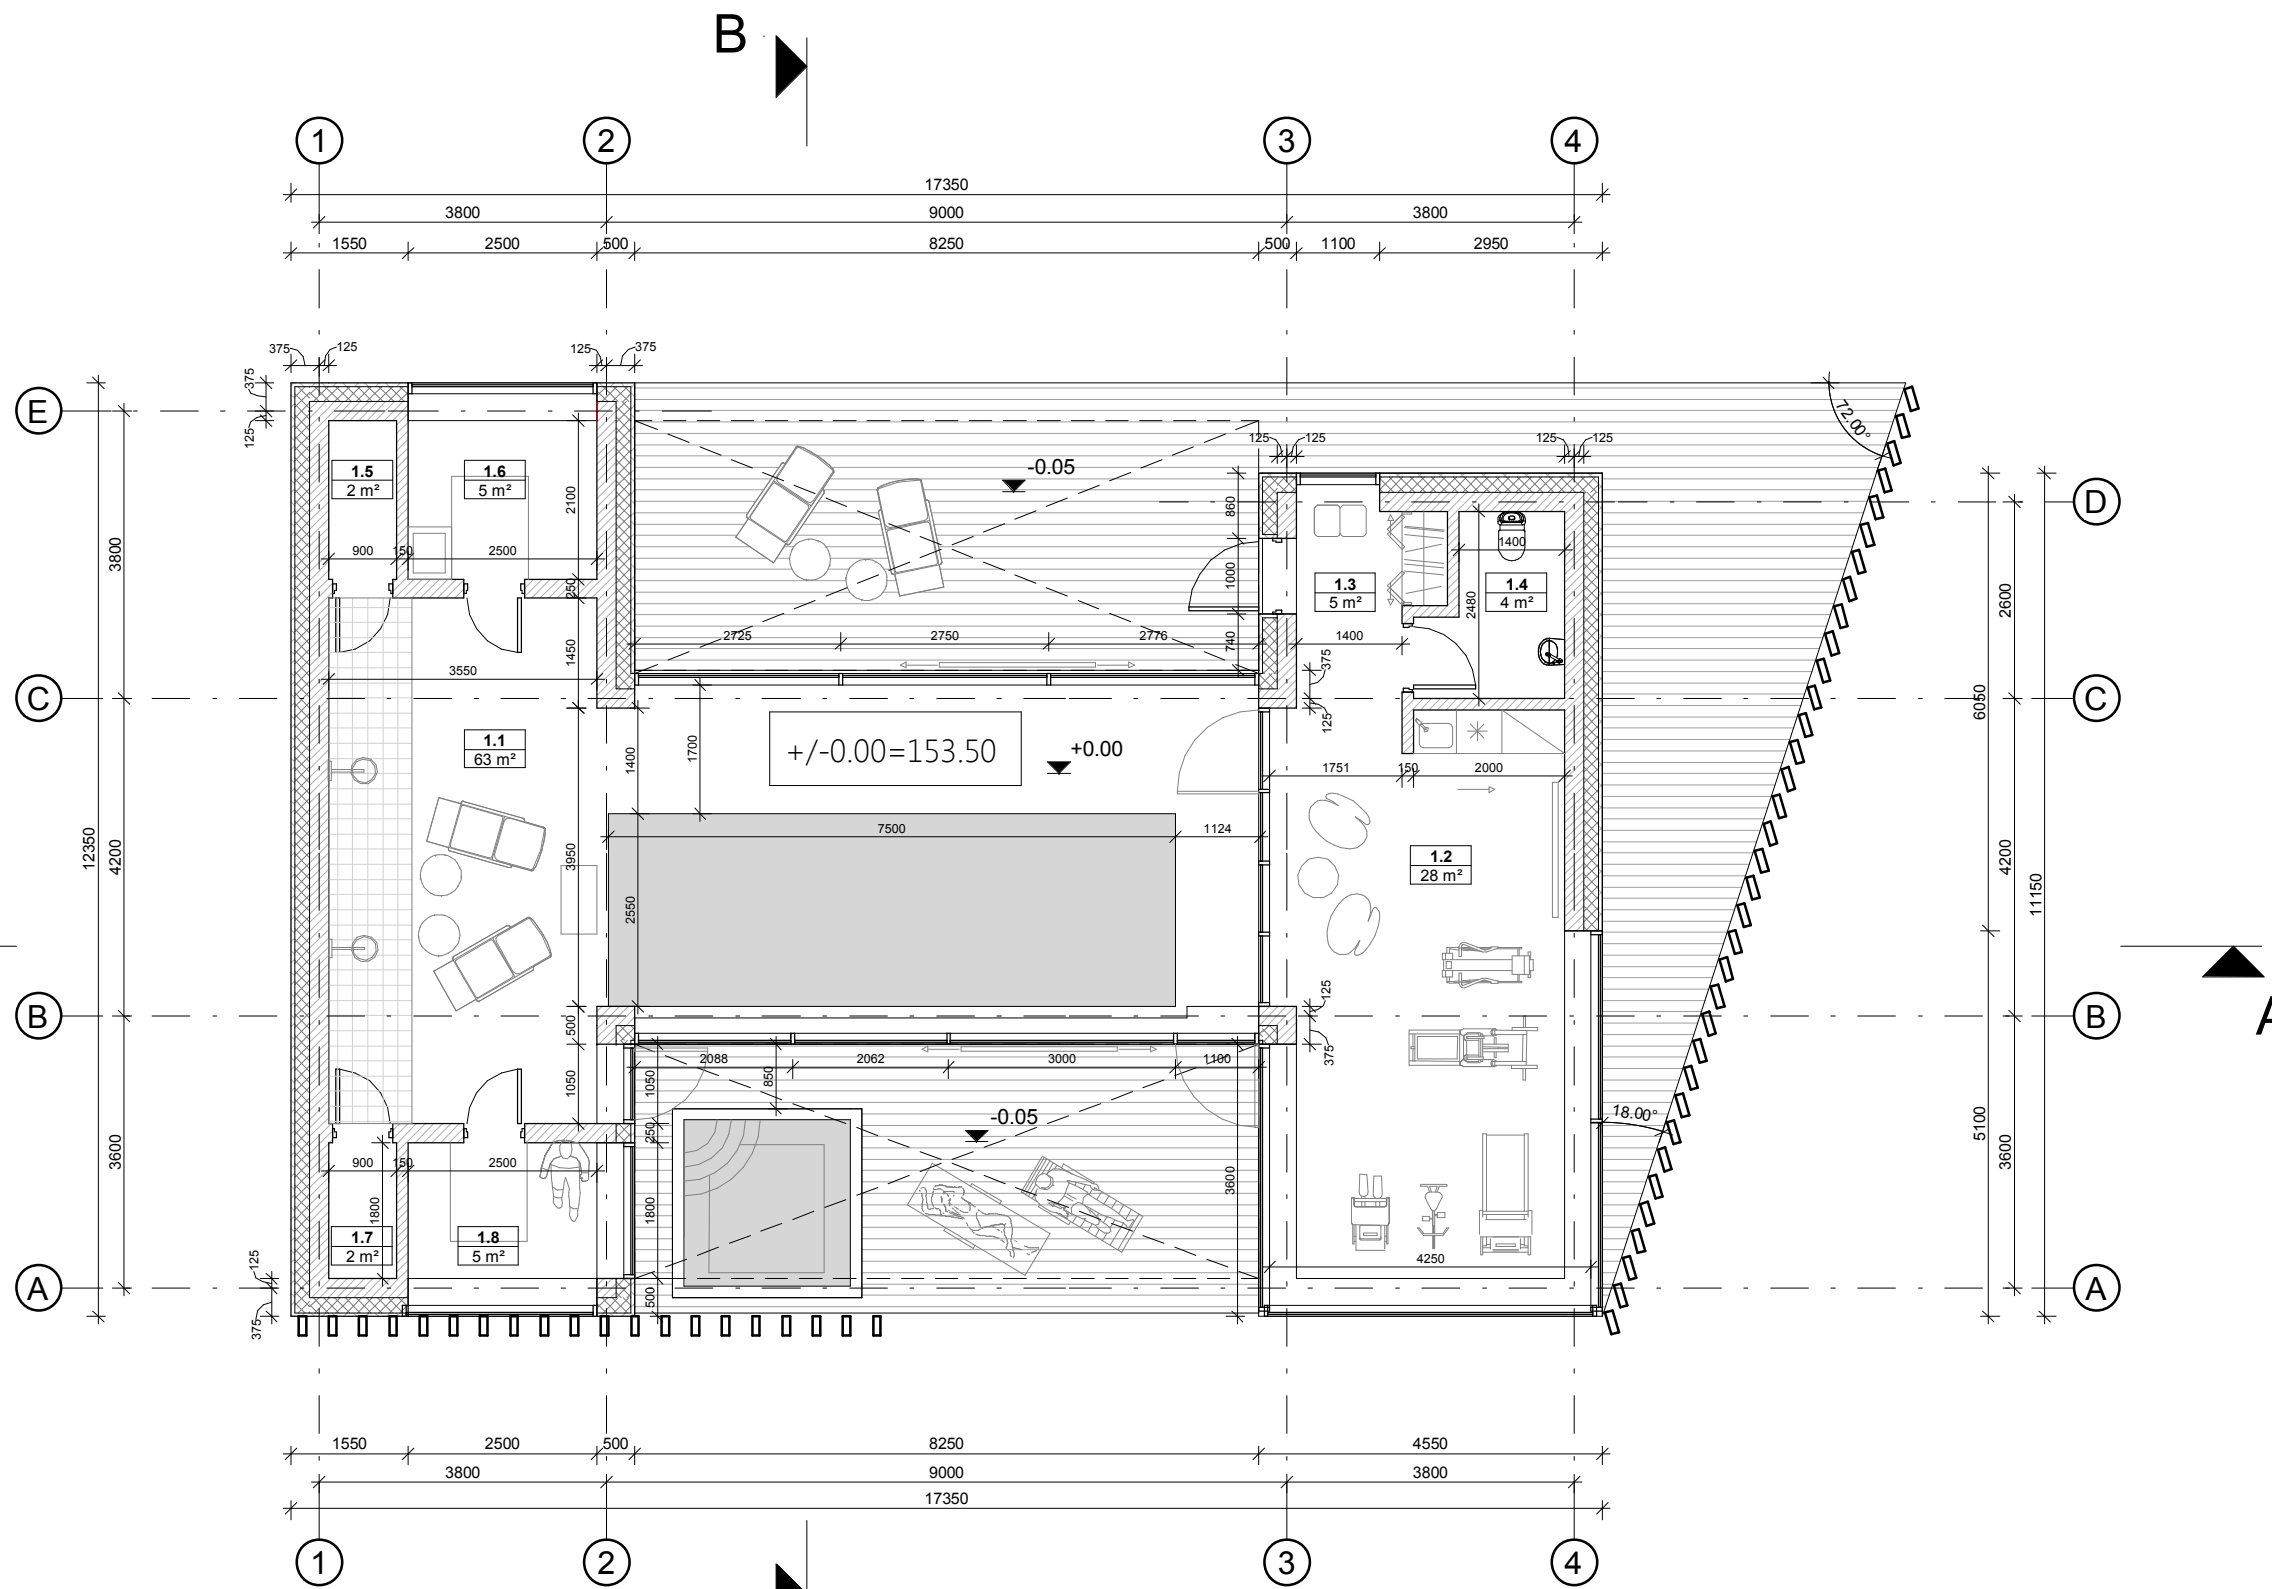


PIRMO AUKŠTO PLANAS M 1:100

Abs. altitudė +/-0.00=153.50

1 A. Patalpų eksplikacija		
Nr.	Pavadinimas	Plotas
1.1	Baseinas	62.66 m ²
1.2	Sporto salė	28.34 m ²
1.3	Koridorius	4.86 m ²
1.4	San. mazgas	4.12 m ²

1 A. Patalpų eksplikacija		
Nr.	Pavadinimas	Plotas
1.5	Techninė patalpa	1.89 m ²
1.6	Lietuviška pirtis	5.25 m ²
1.7	Techninė patalpa	1.62 m ²
1.8	Turkiška pirtis	4.50 m ²
		113.24 m ²


Atestato numeris	UAB "MŽ PROJEKTAI" Konstitucijos pr. 4A, Vilnius, Tel. nr.: 861454160, info@mzprojektai.lt			POILSIO PASKIRTIES PASTATO, CINTŲ G. 26, VILKELIŠKIŲ K., ZUJŪNŲ SEN., VILNIAUS R. SAV. STATYBOS PROJEKTAS (Sklypo kad. nr. : 4110/0600:860)	
A 1583	PV	M. ŽVINYS		2021	Laida 0
A 1583	ARCH.	M. ŽVINYS		2021	
Etapas	Statytojas: M.A.			Brėžinio žymuo: 2021/26-SA-01	
TDP				Lapas	Lapų
				1	4

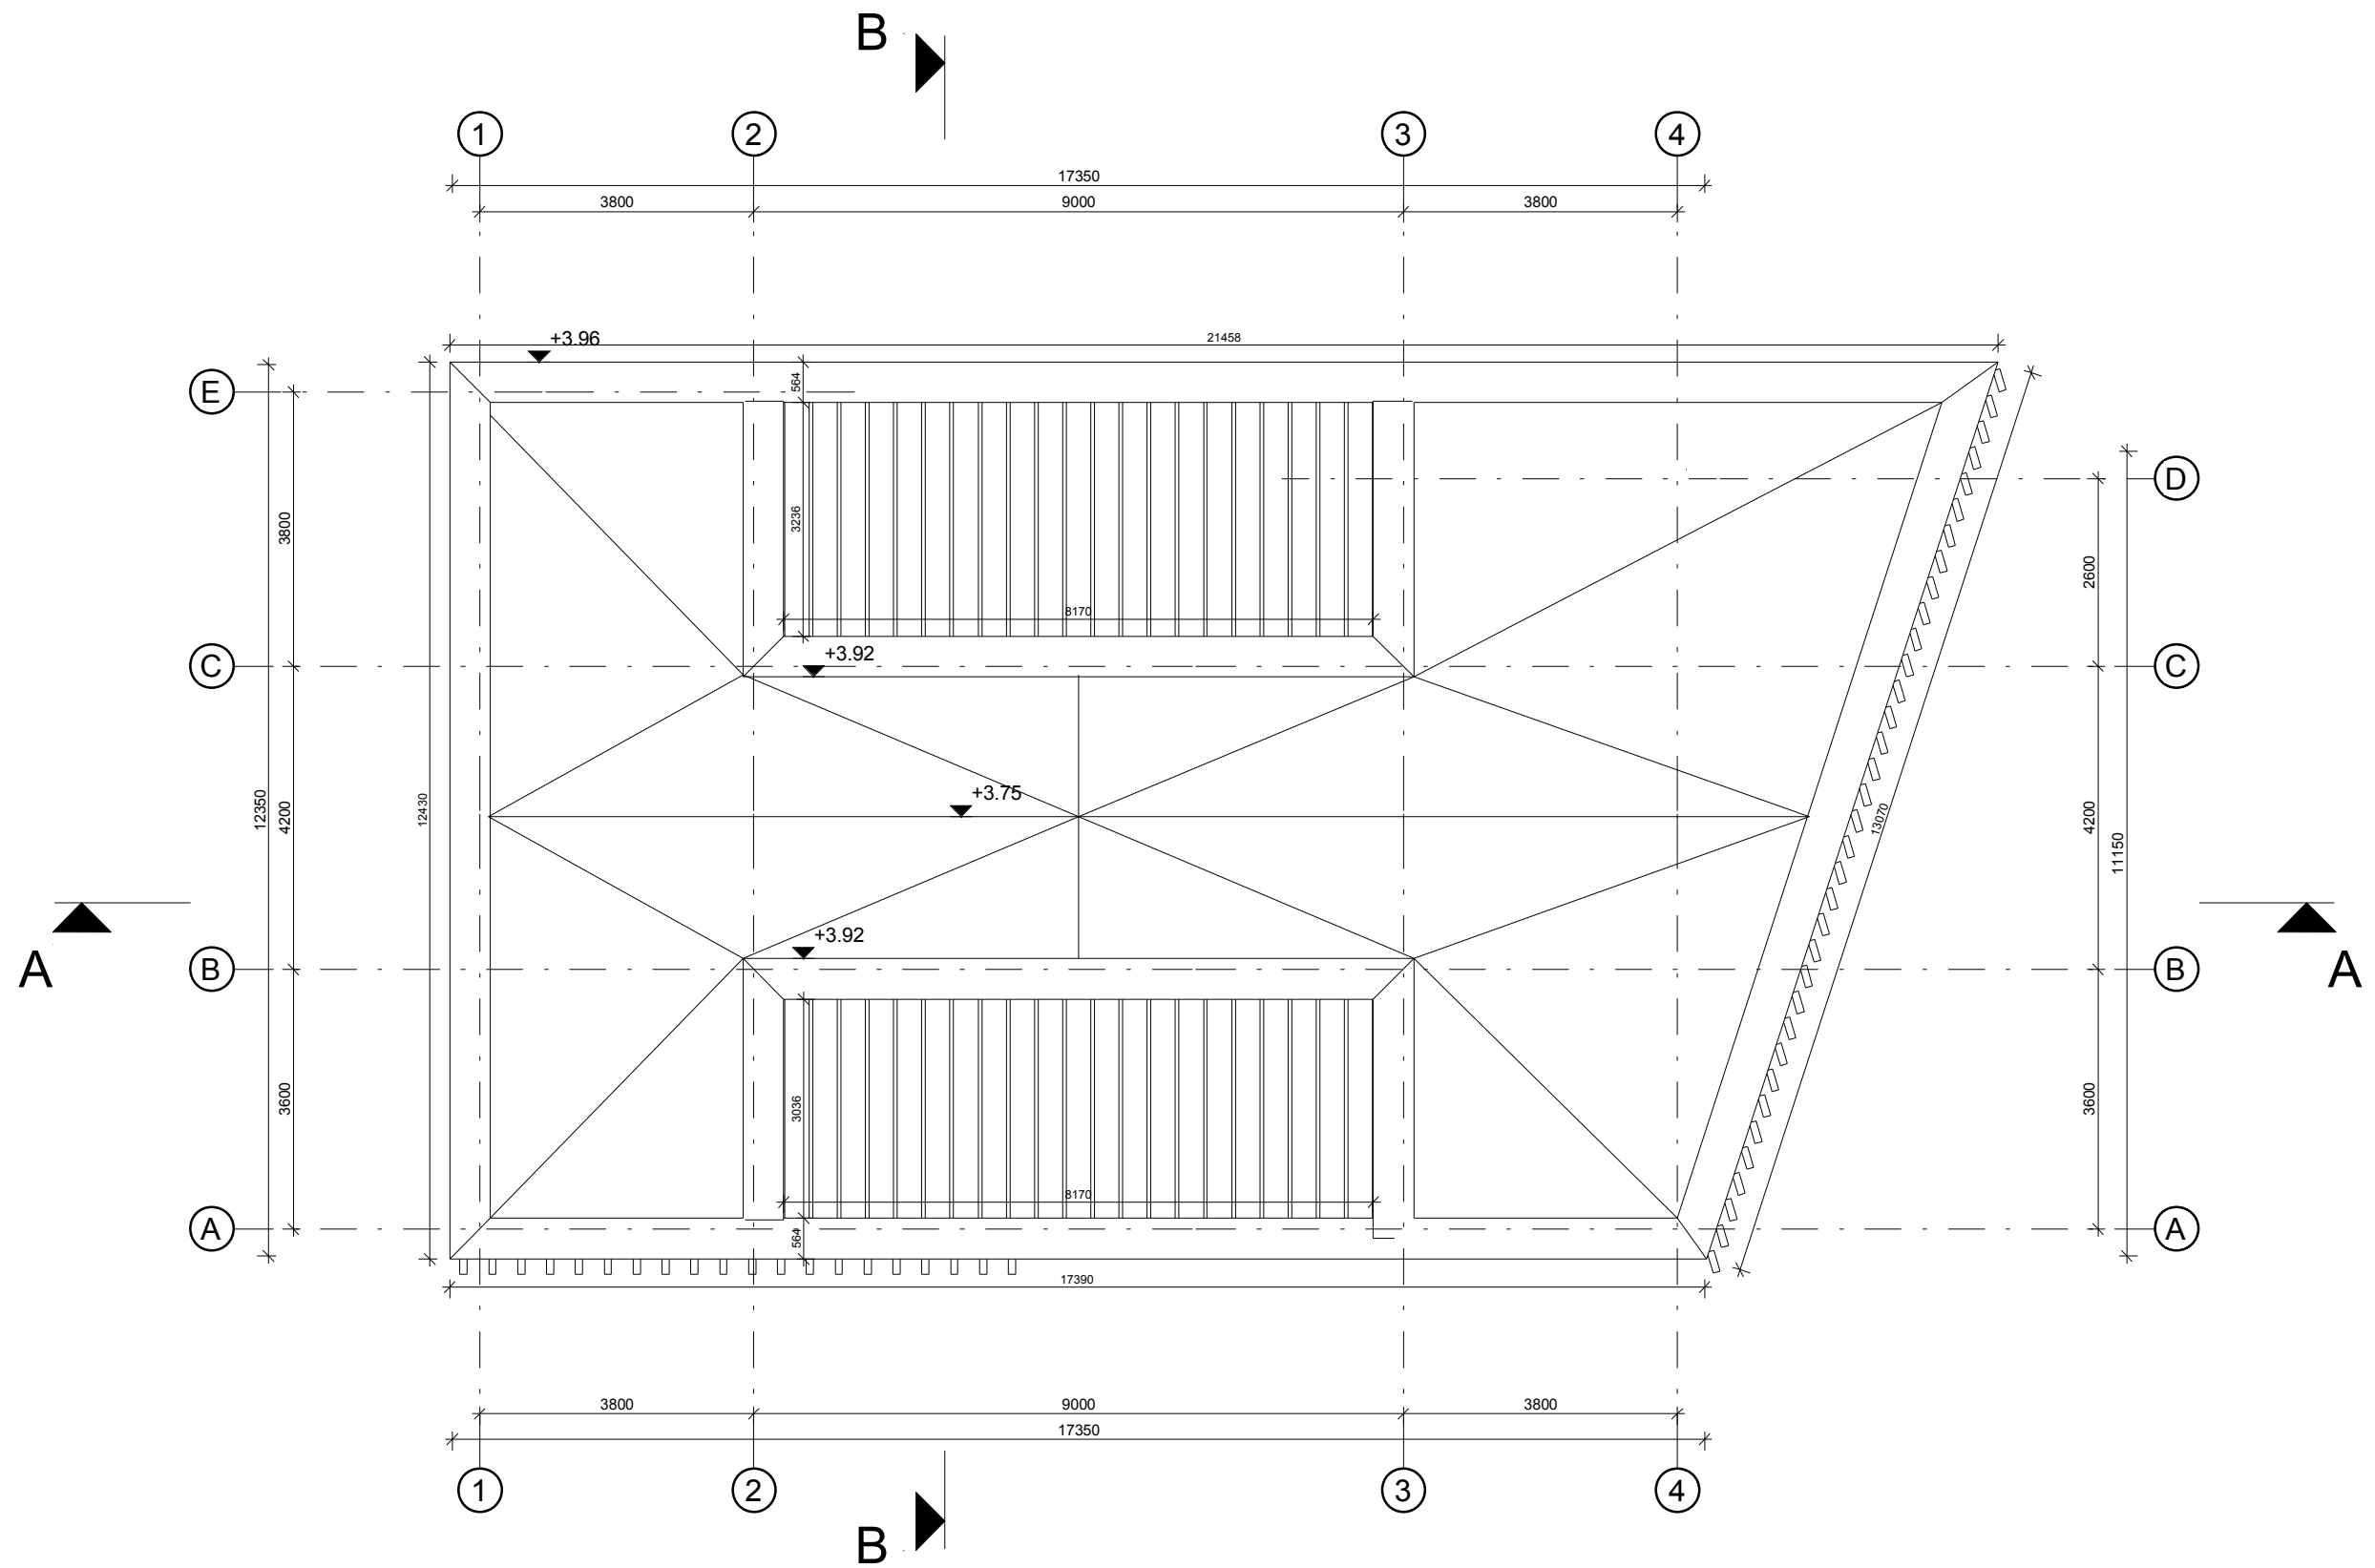


STOGO PLANAS M 1:100

Abs. altitudė +0.00=153.50

Atestato numeris	UAB "MŽ PROJEKTAI" Konstitucijos pr. 4A, Vilnius, Tel. nr.: 861454160, info@mzprojektai.lt				POILSIO PASKIRTIES PASTATO, CINTŲ G. 26, VILKELIŠKIŲ K., ZUJŪNŲ SEN., VILNIAUS R. SAV. STATYBOS PROJEKTAS (Sklypo kad. nr.: 4110/0600:860)		
A 1583	PV	M. ŽVINYS		2021	STOGO PLANAS M 1:100	Laida	
A 1583	ARCH.	M. ŽVINYS		2021		0	
Etapas	Statytojas:				Brėžinio žymuo:	Lapas	Lapų
TDP	M.A.				2021/26-SA-02	2	4

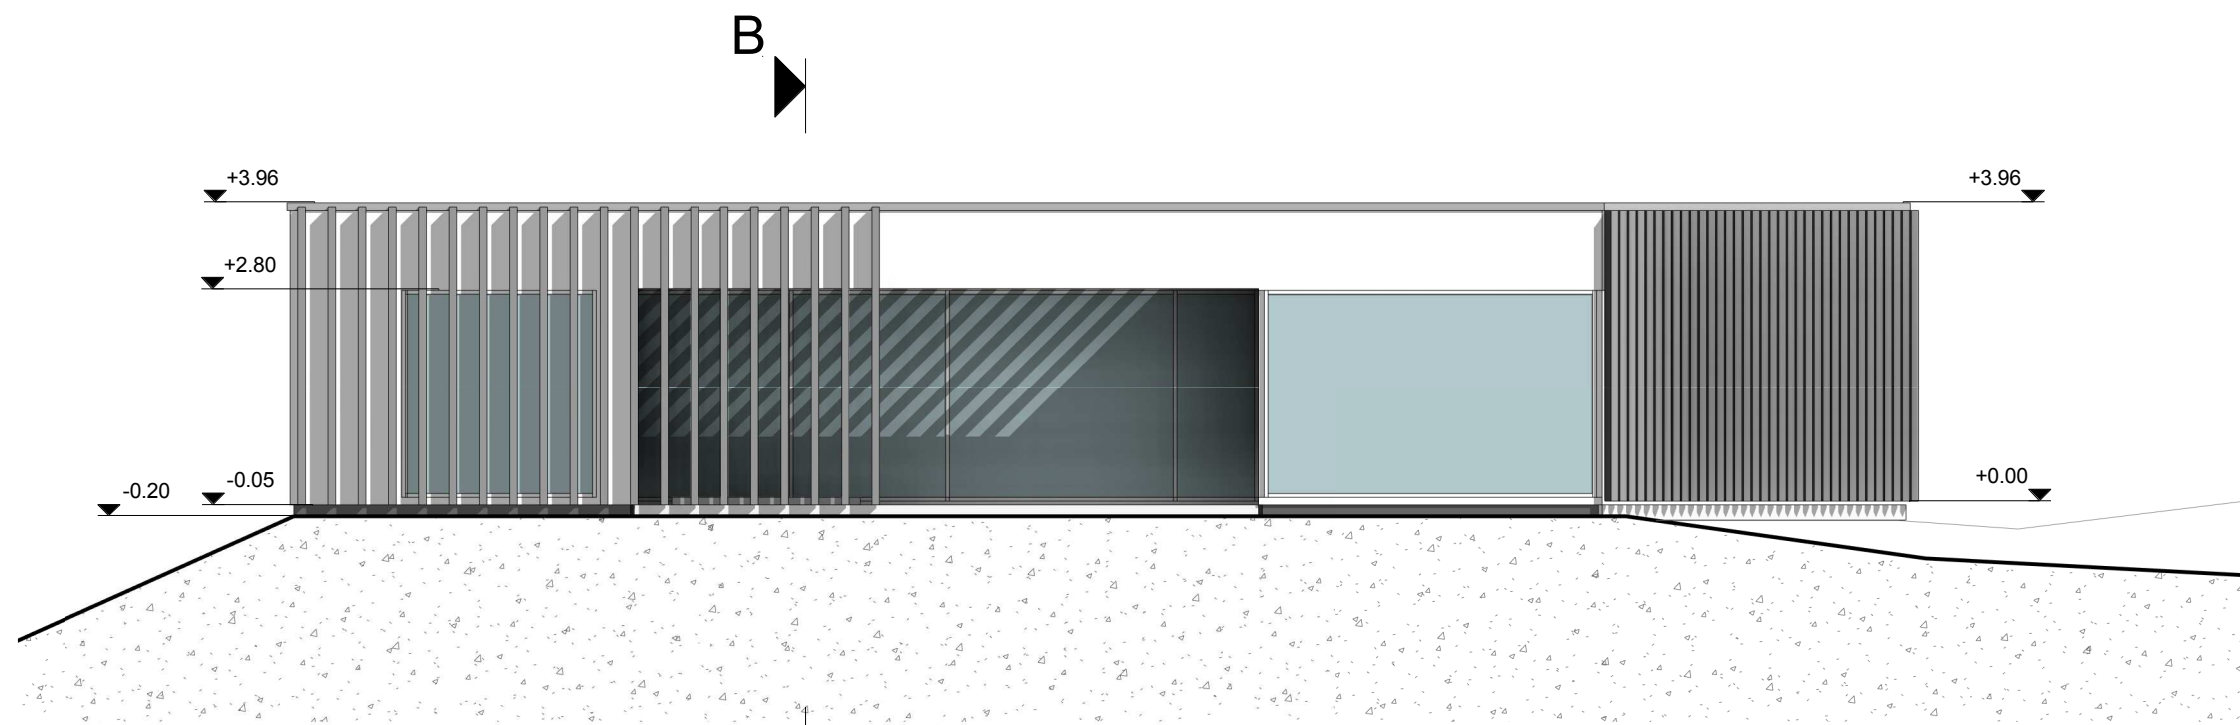


FASADAS 1-4 M 1:100

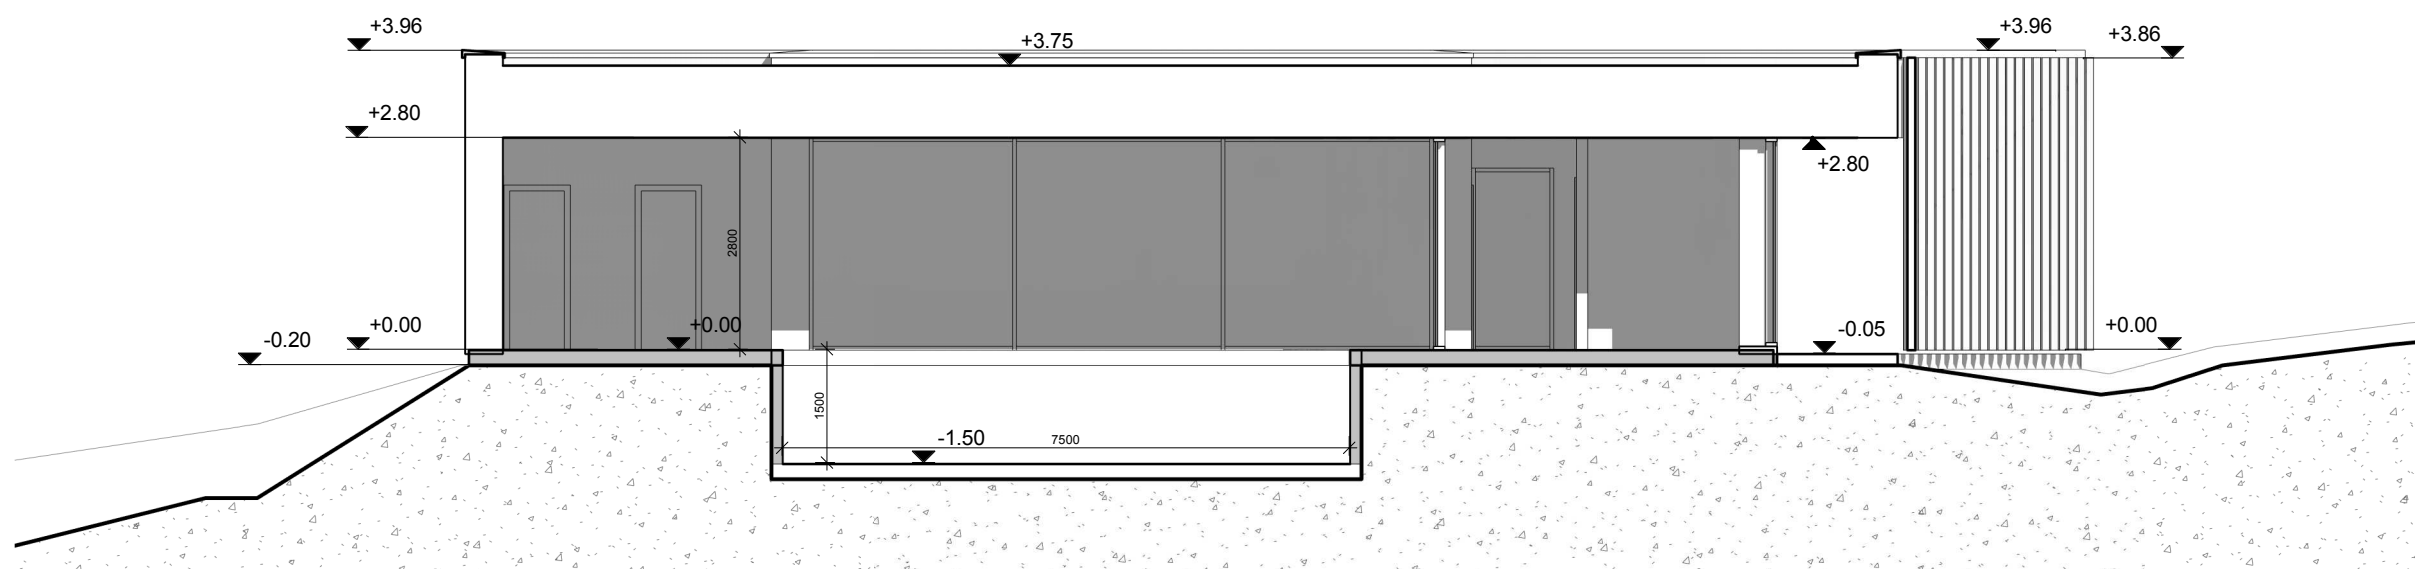


PJŪVIS A-A M 1:100

Abs. altitudė +0.00=153.50


Atestato numeris	UAB "MŽ PROJEKTAI" Konstitucijos pr. 4A, Vilnius, Tel. nr.: 861454160, info@mzprojektai.lt			POILSIO PASKIRTIES PASTATO, CINTŲ G. 26, VILKELIŠKIŲ K., ZUJŪNŲ SEN., VILNIAUS R. SAV. STATYBOS PROJEKTAS (Sklypo kad. nr. : 4110/0600:860)	
A 1583	PV	M. ŽVINYS		2021	Laida 0
A 1583	ARCH.	M. ŽVINYS		2021	
Etapas	Statytojas: M.A.			Brežinio žymuo: 2021/26-SA-03	
TDP				Lapas 3	Lapų 4

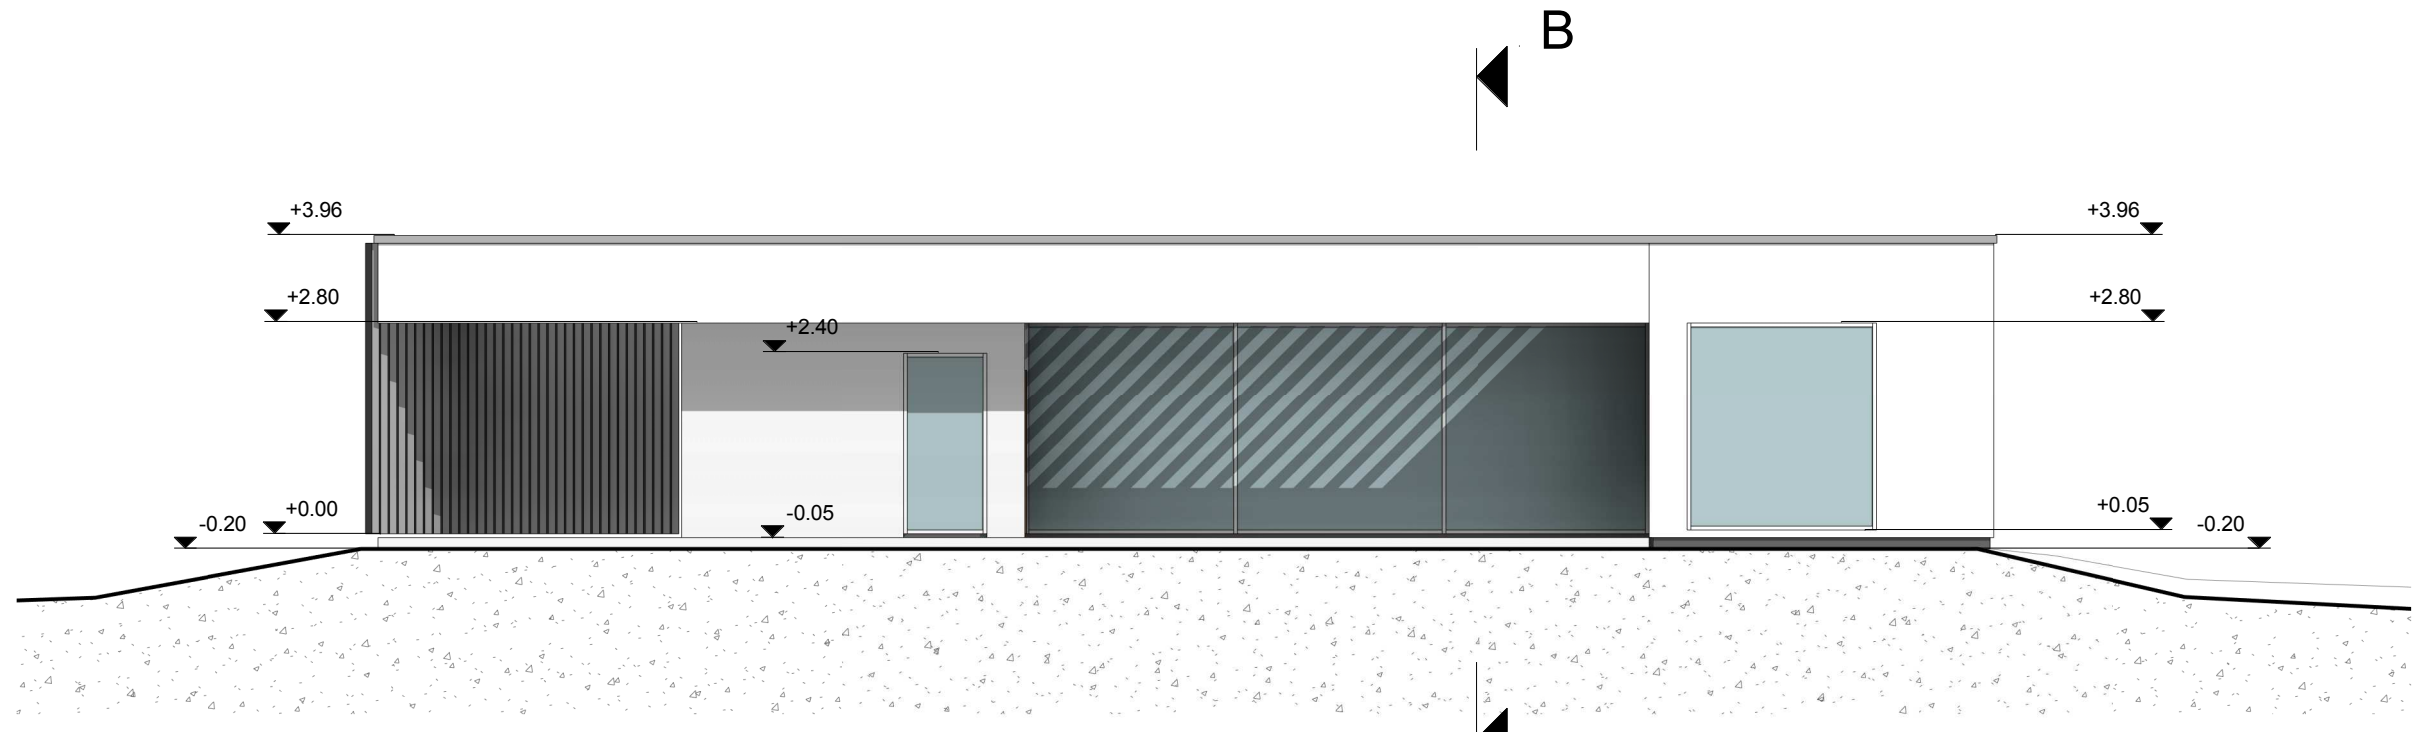

FASADAS 4-1 M 1:100

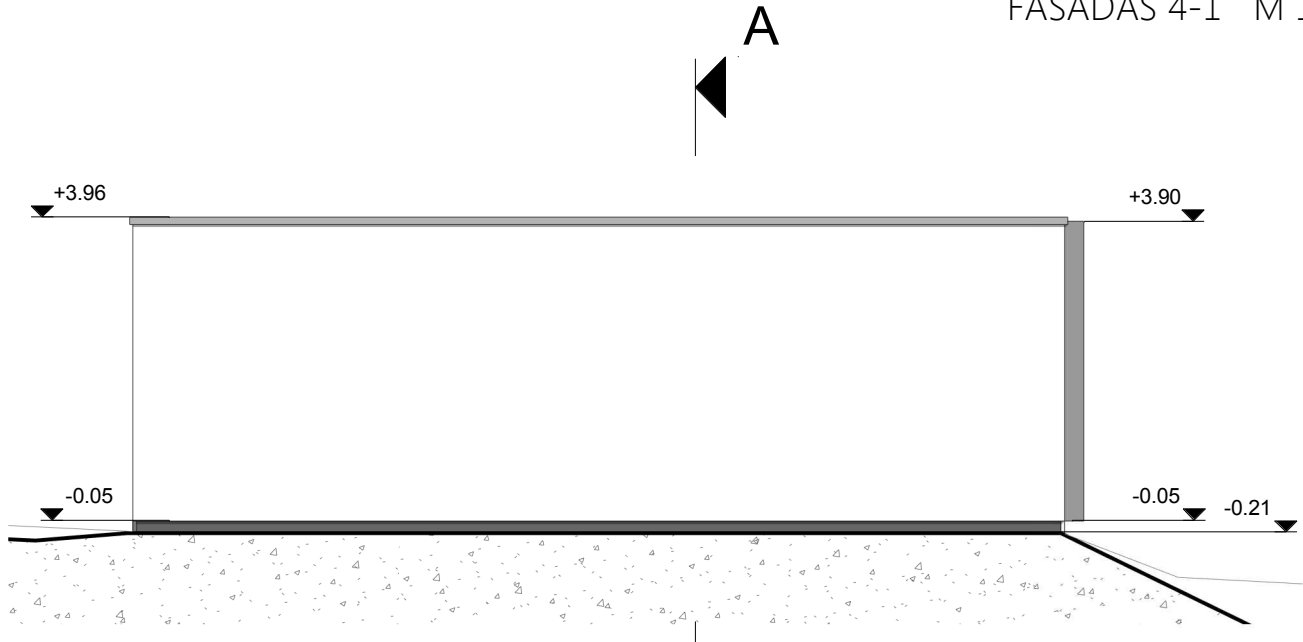

FASADAS E-A M 1:100

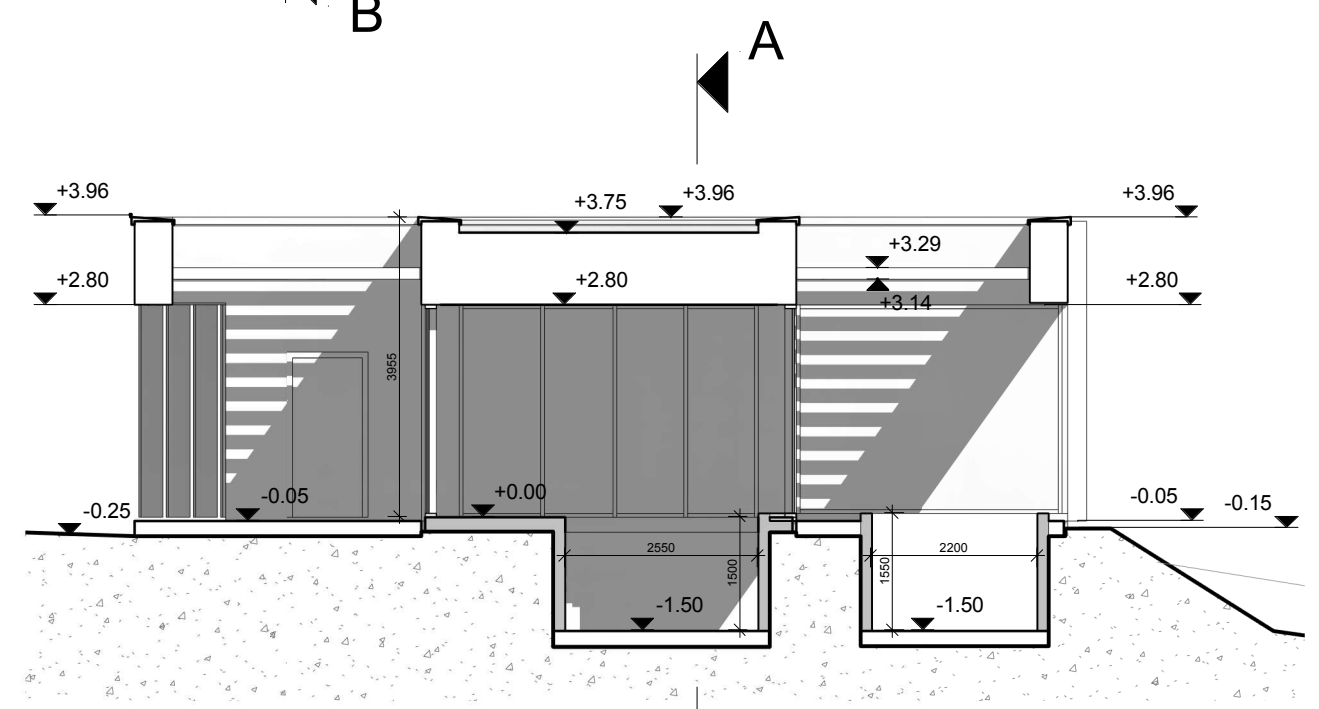

PJŪVIS B-B M 1:100

Abs. altitudė +0.00=153.50

Atestato numeris	UAB "MŽ PROJEKTAI" Konstitucijos pr. 4A, Vilnius, Tel. nr.: 861454160, info@mzprojektai.lt			POILSIO PASKIRTIES PASTATO, CINTŲ G. 26, VILKELIŠKIŲ K., ZUJŪNŲ SEN., VILNIAUS R. SAV. STATYBOS PROJEKTAS (Sklypo kad. nr. : 4110/0600:860)	
A 1583	PV	M. ŽVINYS		2021	Laida 0
A 1583	ARCH.	M. ŽVINYS		2021	
Etapas	Statytojas: M.A.			Brėžinio žymuo: 2021/26-SA-04	Lapas 4
TDP					Lapų 4













