

PROJEKTINIAI PASIŪLYMAI

AIŠKINAMASIS RAŠTAS

STATINIO BENDRIEJI PAŽINTINIAI DUOMENYS

Statybos vieta, statybos rūšis, statinio paskirtis, statinio kategorija, projektuojami pastatai.

Objekto pavadinimas – Pastatas - administracinis unikal. Nr. 6897-3002-7014 rekonstravimas į pramonės ir sandėliavimo paskirties pastatą su administracinėmis - buitinėmis patalpomis, Plungė Pramonės per. 6c, projekto projektiniai pasiūlymai. Žemės sklypo kadastrinis Nr. 6854/0007:45. Statytojas: UAB „Plungės industrinis parkas“, Plungė, Pramonės pr. 6c., mob. +370 678 44427. El. paštas agne@statybuprojektai.lt

STR 1.01.08:2002 “Statinio statybos rūšys“ – rekonstravimas;

Statinio paskirtis – esama – administracinės paskirties, projektuojamas - pramonės 7.8. ir sandėliavimo paskirties pastatas su administracinėmis - pagalbinėmis patalpomis.

Statinio kategorija – ypatingas statinys.

Projektuojami pastatai – pramonės ir sandėliavimo paskirties pastatas su administracinėmis - buitinėmis patalpomis.

Žemės sklypas kadastro Nr. 6854/0007:45, unikalus Nr. 4400-1221-0958. Pagrindinė žemės naudojimo paskirtis - kita, naudojimo būdas – pramonės ir sandėliavimo objektų teritorijos. Žemės sklypas nuosavybės teise priklauso LIETUVOS RESPUBLIKAI, 2007-10-04 su UAB „Plungės industrinis parkas“ sudaryta valstybinės žemės nuomos sutartis Nr. V2-N68-2007-0142. Žemės sklypo plotas – 1,4617 ha. Žemės sklype yra rekonstruojamas administracinis pastatas unikal. Nr. 6897-3002-7014, sargo namelis unik. Nr. 6897-3002-7158 kurie nuosavybės teise priklauso UAB „Plungės industrinis parkas“ 2012-04-13 turto pardavimo iš varžytinių aktas Nr. 2.

PROJEKTINIŲ SPRENDINIŲ APRAŠYMAS

Pastato, projektinių pasiūlymų tikslas:

1. Išreikšti Statytojo sumanyto projektuoti statinio architektūros ir kitų pagrindinių sprendinių idėją;
2. informuoti visuomenę apie visuomenei svarbaus statinio ar statinio, kuriam Teritorijų planavimo įstatymo [5.10] 20 straipsnyje nustatytais atvejais neparengti teritorijų planavimo dokumentai ir statyba konkrečiame sklype leidžiama, numatomą projektavimą;
3. specialiesiems architektūros reikalavimams, specialiesiems saugomos teritorijos tvarkymo ir apsaugos reikalavimams, specialiesiems paveldosaugos reikalavimams nustatyti;
4. naudoti kaip medžiagą Projektuotojo parinkimo konkursui;
5. nustatyti žemės sklypo teritorijos naudojimo reglamento parametrus, kai Teritorijų planavimo įstatymo [5.10] 20 straipsnio nustatytais atvejais neparengti teritorijų planavimo dokumentai ir statyba konkrečiame žemės sklype leidžiama.
6. Projektiniai pasiūlymai (kai jie rengiami) yra vienas iš dokumentų, kuriuo vadovaujantis rengiamas Techninis projektas arba Techninis darbo projektas.

SKLYPO PLANO SPRENDINIAI

Žemės sklypas ribojasi su pramonės ir sandėliavimo paskirties sklypais ir valstybei priklausančia žeme. Projektuojamų pastatų teritorija suformuota. Esama teritorija neprieštarauja Plungės miesto bendrajam planui.

Patekimas į sklypą esamas iš Pramonės pr. gatvės.

Privažiavimai ir priėjimai prie pastato numatomi sklype įrengtais takais ir privažiavimo keliais. Plotuose, kur neįrengiama važiuojamoji dalis ir pėsčiųjų takai - įrengiama veja (žaliasis plotas). Įvažiavimo danga - asfaltbetonio.

Numatomi projektuojamo statinio bendrieji rodikliai:

Statinių projektuojama paskirtis – esama – administracinės paskirties, projektuojamas - pramonės 7.8. ir sandėliavimo paskirties pastatas su administracinėmis - pagalbinėmis patalpomis.

sklypo plotas - 14617 kv.m.,

sklypo užstatymo intensyvumas – esamas 43% projektuojamas iki 70%, (pagal Plungės miesto bendrąjį planą – iki 120%);

sklypo užstatymo tankumas – esamas 25% projektuojamas iki 50%;

pastato bendrasis plotas – esamas – 6168,53 kv.m, projektuojama - apie 9200 kv.m.;

tūrio tankis – iki $6\text{m}^3/\text{m}^2$ (pagal Plungės miesto bendrąjį planą – iki $6\text{m}^3/\text{m}^2$)

pastato aukštis – iki 15 m;

pastatas – esamas 5 aukštų, projektuojamas - 4 aukštų.

Geriamas vanduo bus tiekiamas iš miesto tinklų.

Buitinės nuotekos bus nuvedamos į miesto tinklus.

Pastatas šildomas dujiniu katilu, šilumos siurblys (energija iš oro).

Karštas vanduo ruošiamas elektriniu boileriu.

Elektra pagal sutartį su ESO.

Jonas Smilgevičius

Projekto vadovas

TRUMPAS PROJEKTINIŲ SPRENDINIŲ APIBŪDINIMAS

1. Architektūrinė dalis

Tūrinis-erdvinis sprendimas

Pastato spalvinis sprendimas daromas panašus šalia esančiam pastatui Pramonės pr. 6.

Projektuojamame pastate numatomas metalo gaminių surinkimas. Pastate numatomos gamybinės, sandėliavimo, administravimo ir pagalbinės patalpos.

Projektuojamas keturių aukštų paslaugų paskirties pastatas. Pastato išoriniai matmenys neįvertinant įtraukimo 166 m. x 61 m.

Bendras pastato aukštis apie 15m.

Fasadai, architektūrinė išraiška

Pastato apdaila – sienos - projektuojamos-rekonstruojamos dalies - daugiasluoksnės sienų plokštės šviesiai pilkos matinės spalvos RAL9006 ir pilkos matinės spalvos RAL9007. Esamos administracinės dalies senos – šviesiai pilkos spalvos RAL9006 ir pilkos spalvos RAL9007 struktūrinis tinkas Stogas – bituminė stogo danga. Cokolis - tinkuojamas dekoratyviniu tinku, tamsiai pilkos matinės spalvos RAL9017. Langai, durys, lietuamzdžiai – tos vietos fasado spalvos.

Pastaba -Spalvos tikslinsis techninio darbo projekto metu.

Planinis sprendimas

Suprojektuotas vienas pagrindinis iš pagrindinio fasado (Kulių gatvės) į prekybos salę ir šeši pagalbiniai įėjimai pagalbinės patalpas bei trys įvažiavimai. Prekybos salės plotas – apie 120 m²., serviso patalpos apie 330 m².

Bendras patalpų plotas apie 800m².

Patalpų insoliacija, natūralus apšvietimas

Patalpose numatomas natūralus ir dirbtinis apšvietimas.

Patalpų apdaila

Sienos daugiasluoksnės sienų plokštės, administracinio pastato dalies g/k plokštės. Grindys išklojamos akmens masės plytelėmis arba kietikliais apdirbamos betoninės grindys. Lubos - įrengiamos pakabinamos modulinės akustinės lubos ar g/k.

Apsaugai nuo smurto, vandalizmo ir vagysčių

Projektuojamas pastatas apsaugotas nuo smurto ir vandalizmo. Įėjimai į projektuojamą pastatą rakinami. Duryse turi būti įstatyti patikimi užraktai.

Kastytis Mykolas Aleknavičius

Architektūrinės dalies vadovas

2. Konstrukcinė dalis

Statinio konstrukcinė schema ir pagrindiniai konstrukciniai elementai


Laikančiųjų konstrukcijų ir atitvarų parinkimas atsižvelgiant į gaisrinius reikalavimus, planuojamą veiklą, pastato techninius gabaritus.

3. Technologinis aprašymas

Projektuojamame pastate vykdoma veikla sandėliavimo ir pagamintų metalo gaminių –detalių komplektavimas. Atvežamos fasuotų metalo gaminių detalės, išpakuojamos, sukomplektuojamos, suskirstomos į pakuotes ir išvežamos, virinimo darbų nevyksta. Metalo atliekų nėra. Atliekos tik pakuočių - popierius ir plastikas. Pakuočių atliekos bus rūšiuojamas į tam skirtus konteinerius. Sandėliavimo paskirties patalpose planuojamas fasuotų prekių sandėliavimas. Aplinkos kokybės ir higieninė būklė, įgyvendinus numatytus sprendinius, atitiks nustatytas normas.

Projekto vadovas

Jonas Smilgevičius

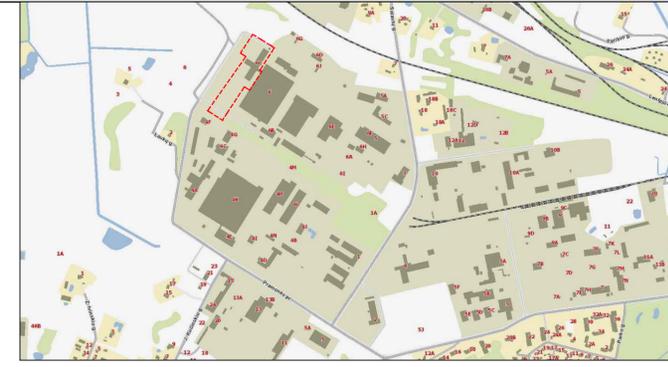

- - PLNAUJAMA TERITORIJA
- ### SUTARTINIAI ŽYMĖJIMAI
- Sklypo riba
 - Gamybos patalpoms skirtos sklypo dalies riba
 - Sandėliavimo patalpoms skirtos sklypo dalies riba
 - Griaujami esami pastatai
 - Rekonstruojamas pramonės ir sandėliavimo pastatas su administracinėmis patalpomis
 - Senosios rekonstruojamo pastato ribos
 - Griauama senojo pastato dalis
 - Želdynai
 - Pėsčiųjų takai
 - Stovėjimo aikštelės, privažiavimai prie pastatų
 - Įvažiavimai į pastatą
 - Iėjimai į pastatą
 - Įvažiavimas - išvažiavimas į sklypą
 - Automobilių stovėjimo vietos

EKSPLIKACIJA:

- Rekonstruojamas pramonės ir sandėliavimo pastatas su administracinėmis patalpomis.
- Griaujami esami sargo namelis.
- Griaujami esami rusys.
- Lengvųjų automobilių stovėjimo aikštelės.
- Darbuotojų poilsio aikštelės.

GAMYBOS PASKIRTIES PATALPOMS SKIRTOS SKLYPO DALIES RODIKLIAI:
 SKLYPO DALIES PLOTAS - 8356m²
 UŽSTATYMO PLOTAS - 4230m² (50% nuo sklypo dalies ploto)
 ŽELDŪNŲ PLOTAS - 1672 (20% nuo sklypo dalies ploto)

SANDELIAVIMO PASKIRTIES PATALPOMS SKIRTOS SKLYPO DALIES RODIKLIAI:
 SKLYPO DALIES PLOTAS - 6261m²
 UŽSTATYMO PLOTAS - 2552m² (40% nuo sklypo dalies ploto)
 ŽELDŪNŲ PLOTAS - 665 (10% nuo sklypo dalies ploto)

BENDRAS SKLYPO RODIKLIAI:
 BENDRAS SKLYPO PLOTAS - 14617m²
 UŽSTATYMO PLOTAS - 6902m² (48% nuo sklypo ploto)
 ŽELDŪNŲ PLOTAS - 2357m² (16% nuo sklypo ploto)
 STOVĖJIMO AIKŠTELŲ SKAIČIUS - 83vnt.
 Ivieta 100m² gamybos darbo patalpų ploto - 41 vieta,
 Ivieta 200m² sandėlių ploto - 13 vietų,
 Ivieta 25m² administracinių patalpų pagrindinio ploto - 29 vietos.
 Iš 83 stovėjimo aikštelių vietų, 4 numatomos neįgaliajū automobilių stovėjimui. Iš kurių 1 - A tipo ir 3 - B tipo.


BENDRIEJI STATINIŲ RODIKLIAI				
Pavadinimas	Metro vietas	Kiekis prieš projektavimą	Kiekis po projektavimo	Leidžiama teritorijų planavimo dokumentais
Sklypo plotas	m ²		14617	
Sklypo užstatymo intensyvumas	%	43	63	120
Sklypo užstatymo tankumas	%	25	48	
Sklypo užstatymo tūrio tankis	m ³ /m ²	3	6	6
II. Pastatai				
Pramonės ir sandėliavimo pastatas su administracinėmis patalpomis				
Pastato bendras plotas	m ²	6168,53	9121,28	
Pastato naudingas plotas	m ²	6168,53	9121,28	
Gamybinių patalpų plotas	m ²	-	4070,07	
Sandėliavimo patalpų plotas	m ²	-	2559,49	
Buitinių ir administracinių patalpų plotas	m ²	6168,53	2491,72	
Pastato aukštis	m	12,80	14,10	
Aukštelių skaičius	vnt.	5	4	
Pastato tūris	m ³	31314	75000	
Reikalingas automobilių stovėjimo vietų skaičius	vnt.	-	83	
Želdinių užimamas plotas	%	-	16	

Pastabos:
 Užstatymo intensyvumas: 9121,28/14617*100=62,40
 Užstatymo tankumas: 6902,62/14617*100=47,23
 Užstatymo tūrio tankis: 75000/14617*100=5,13

Atestato nr.		UAB "STATARIS"		Objektas: Pastatas - administracinis unikalus Nr. 6897-2002-7014	
21175	PV	Jonas Smilgevičius		rekonstravimas ir pramonės ir sandėliavimo paskirties pastata su administracinėmis ir buitines patalpomis, Plungė, Pramonės pr. 6C, projektas	
Breznių:				PROJEKTINIAI PASIŪLYMAI // etapas	
				SKLYPO PLANAS TDP	
Užsakovas:		UAB "Plungės industrinis parkas"		Žymuo: STA-P-20-10-PP Lapų Lapas	
				9 1	

M 1:500

PIRMO AUKŠTO PLANAS

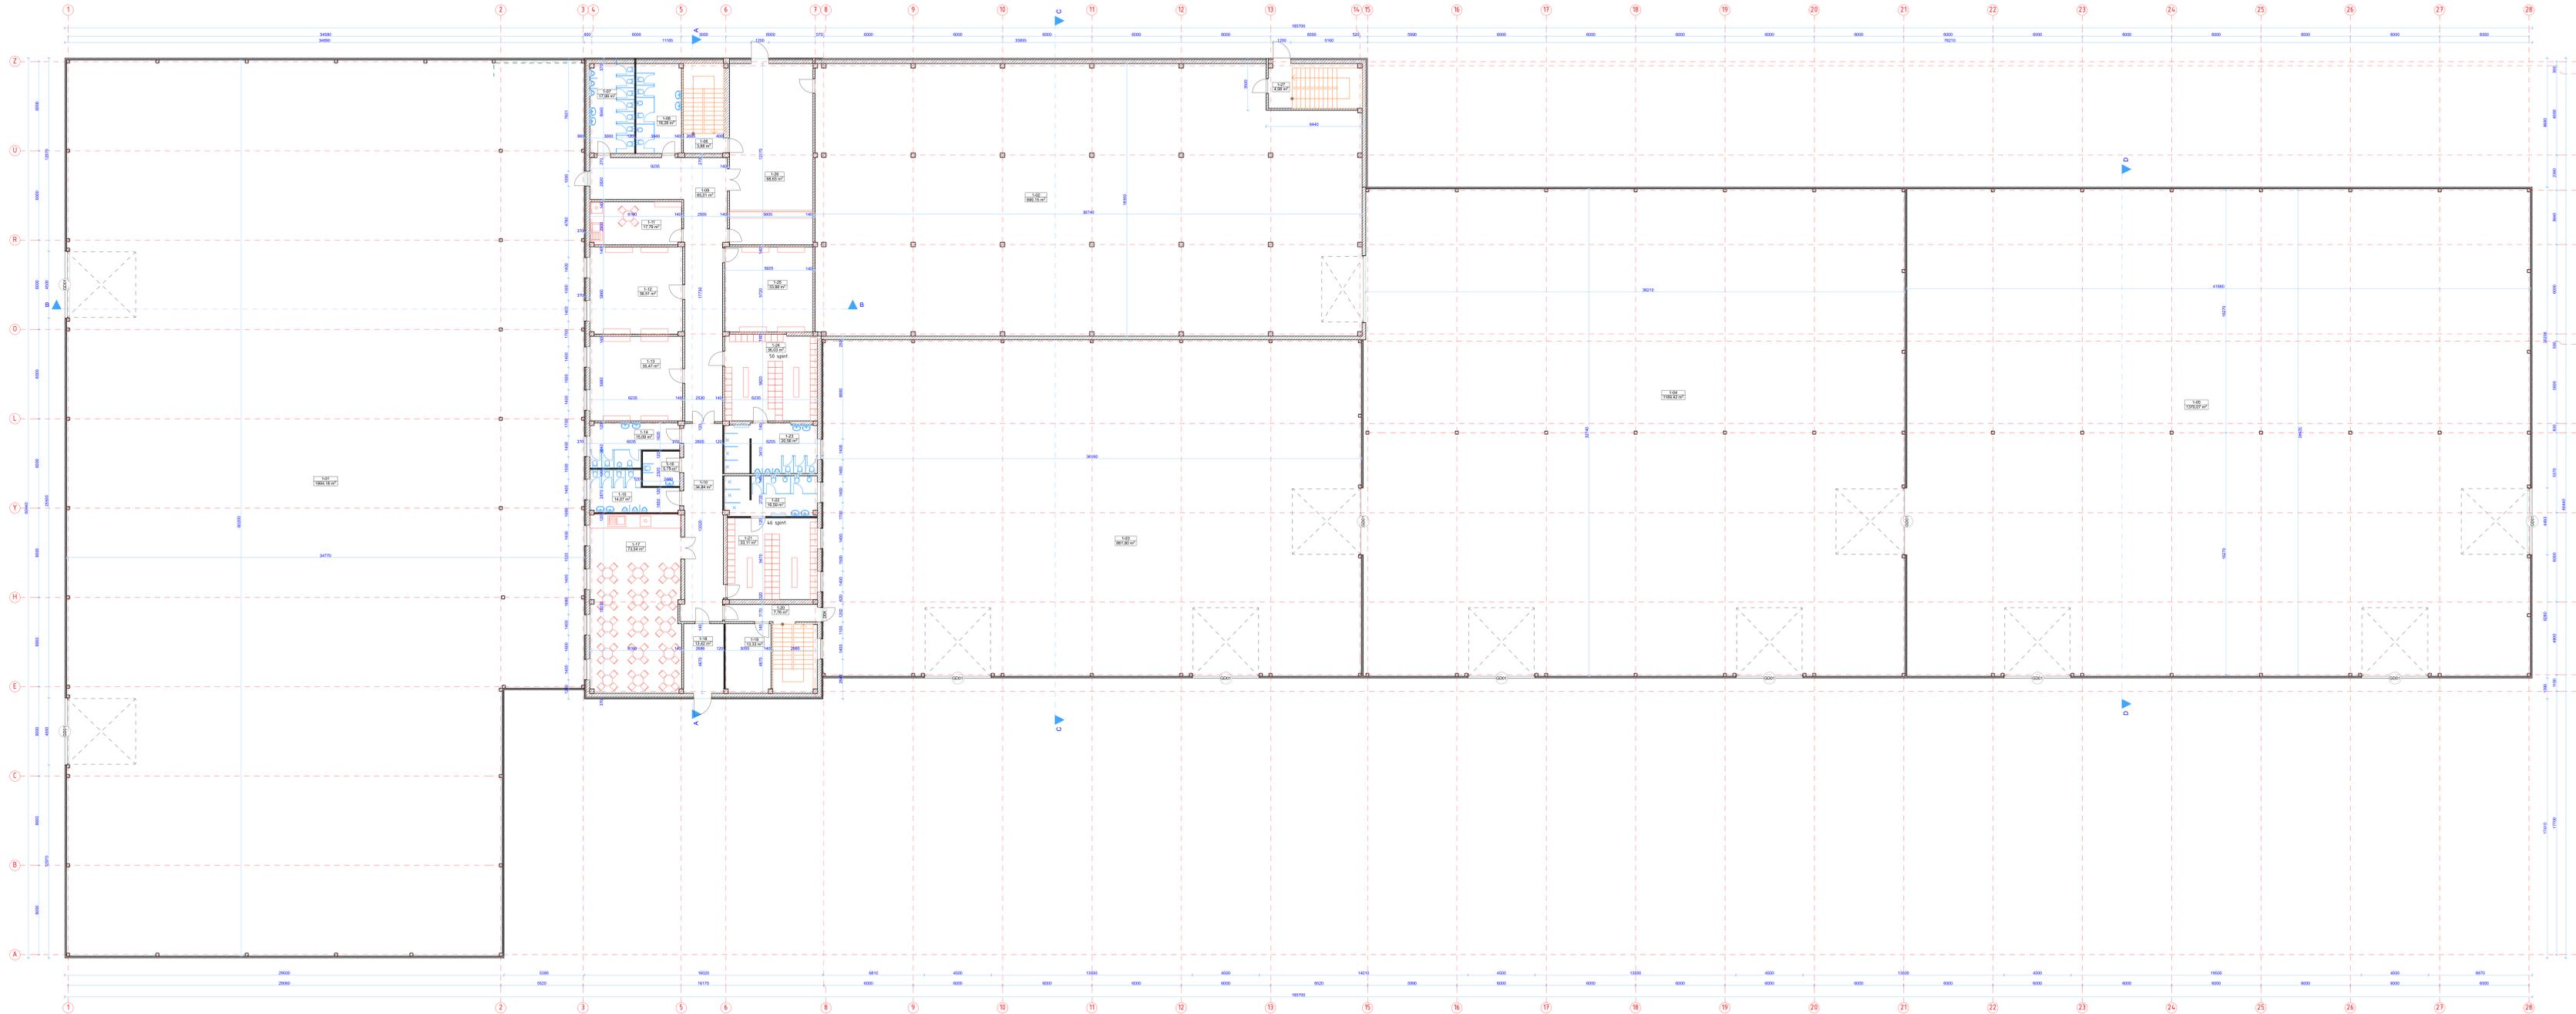


PIRMO AUKŠTO PATALPŲ EKSPLIKACIJA

EL. NR.	PATALPOS PAVADINĖMAS	PLŪTAS, m ²
I-01	GAHYBOS PATALPA	1 994,18
I-02	GAHYBOS PATALPA	690,76
I-03	GAHYBOS PATALPA	861,90
I-04	SANDELIAVIMO PATALPA	1 894,42
I-05	SANDELIAVIMO PATALPA	1 310,07
I-06	LAIPTINĖ	3,88
I-07	WC VYRAMS	17,99
I-08	WC MOTERIMS	18,26
I-09	KORIDORIUS	65,01
I-10	KORIDORIUS	34,46
I-11	KAVOS KAMBARYS	17,79
I-12	PAGALBINĖ PATALPA	36,51
I-13	PAGALBINĖ PATALPA	35,47
I-14	WC MOTERIMS	15,09
I-15	WC VYRAMS	14,07
I-16	WC ŽŪIAI TIPOI	5,35
I-17	POKŠIO IR VALYMO PATALPA	73,54
I-18	KORIDORIUS	13,42
I-19	PAGALBINĖ PATALPA	13,33
I-20	KORIDORIUS	7,36
I-21	RIŠINĖ MOTERIMS	33,11
I-22	WC MOTERIMS	16,59
I-23	WC VYRAMS	20,56
I-24	RIŠINĖ VYRAMS	36,03
I-25	PAGALBINĖ PATALPA	33,88
I-26	KORIDORIUS	68,63
I-27	LAIPTINĖ	4,98
		IŠ VISŲ: 16 692,21 m²

SUTARTINIAI ŽYMĖJIMAI

- Akmens vatos iš abiejų pusių apšiltintos g/k plėčiems karkasinės sienos 100mm
- Daugiasluoksnės sienų plėčiės 120mm
- Blokų/blokų/plytų mūro sienos
- Blokų/plytų mūro siena apšiltinta 100mm akmens vatos plėčiėmis
- Blokų/plytų mūro siena apšiltinta daugiasluoksnėmis 120mm plėčiėmis

ANTRO AUKŠTO PLANAS

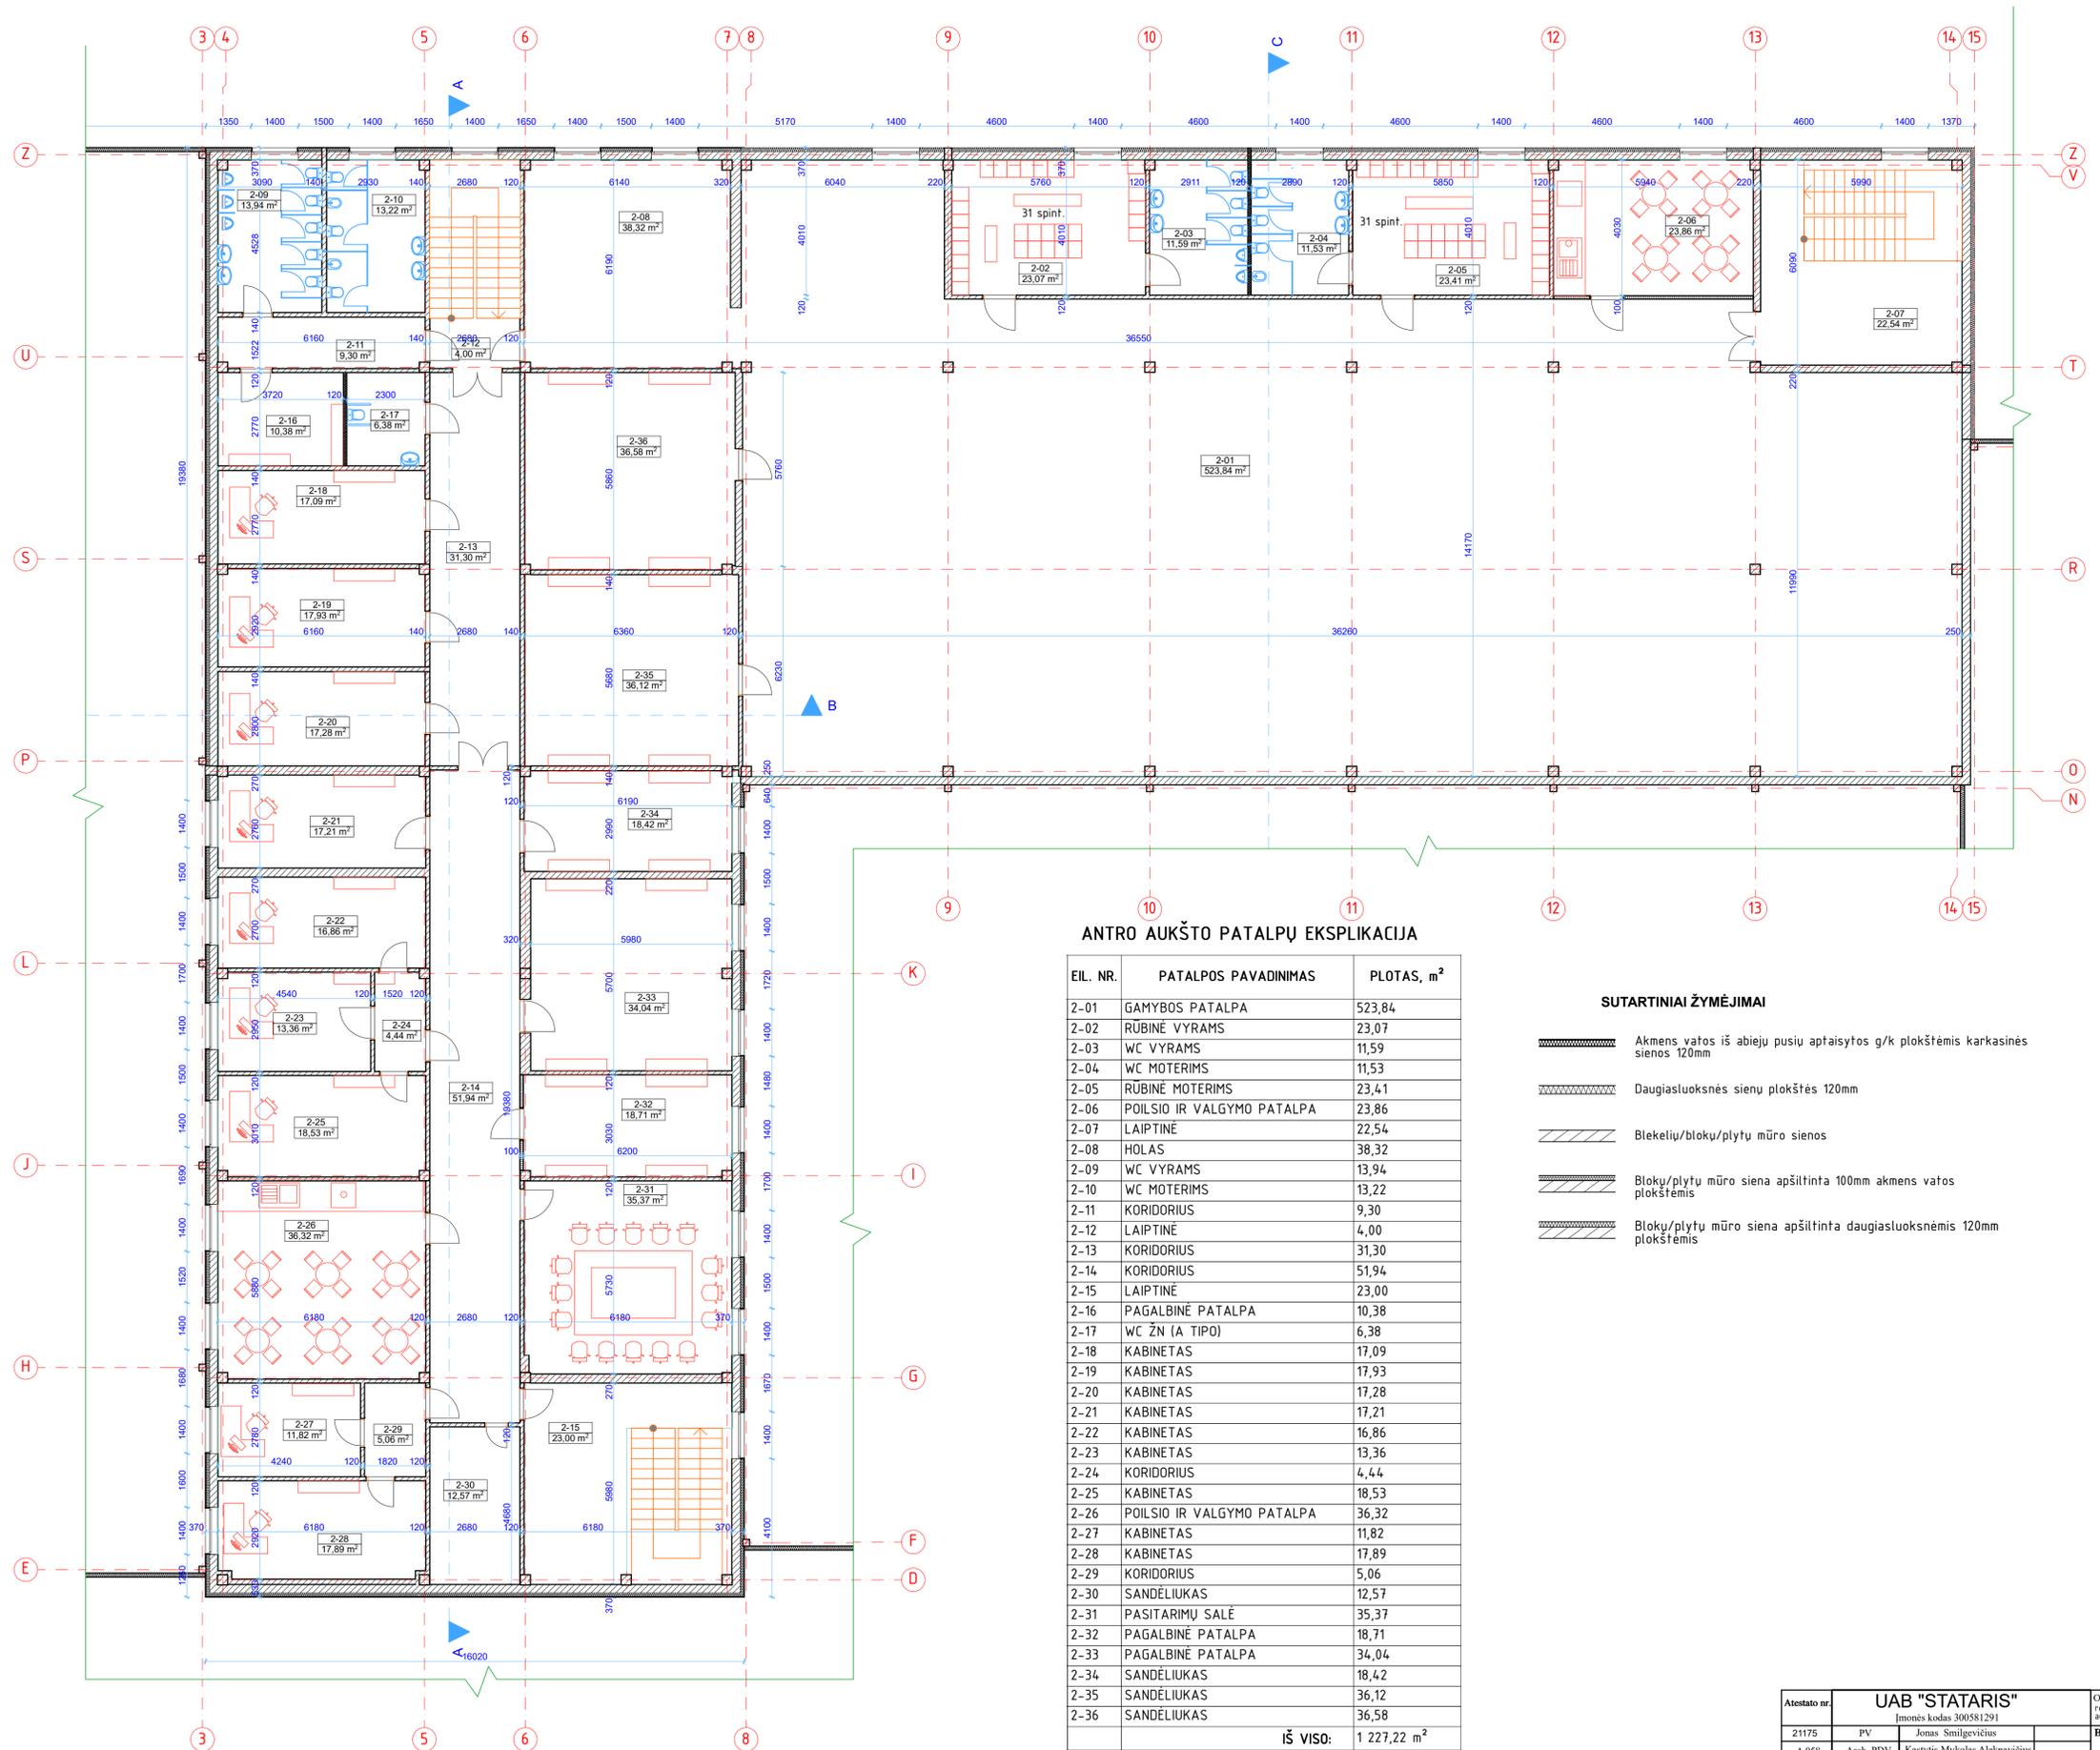

ANTRO AUKŠTO PATALPŲ EKSPLIKACIJA

EIL. NR.	PATALPOS PAVADINIMAS	PLOTAS, m ²
2-01	GAMYBOS PATALPA	523,84
2-02	RUBINĖ VYRAMS	23,07
2-03	WC VYRAMS	11,59
2-04	WC MOTERIMS	11,53
2-05	RUBINĖ MOTERIMS	23,41
2-06	POILSIO IR VALGYMO PATALPA	23,86
2-07	LAIPTINĖ	22,54
2-08	HOLAS	38,32
2-09	WC VYRAMS	13,94
2-10	WC MOTERIMS	13,22
2-11	KORIDORIUS	9,30
2-12	LAIPTINĖ	4,00
2-13	KORIDORIUS	31,30
2-14	KORIDORIUS	51,94
2-15	LAIPTINĖ	23,00
2-16	PAGALBINĖ PATALPA	10,38
2-17	WC ŽN (A TIPO)	6,38
2-18	KABINETAS	17,09
2-19	KABINETAS	17,93
2-20	KABINETAS	17,28
2-21	KABINETAS	17,21
2-22	KABINETAS	16,86
2-23	KABINETAS	13,36
2-24	KORIDORIUS	4,44
2-25	KABINETAS	18,53
2-26	POILSIO IR VALGYMO PATALPA	36,32
2-27	KABINETAS	11,82
2-28	KABINETAS	17,89
2-29	KORIDORIUS	5,06
2-30	SANDĒLIUKAS	12,57
2-31	PASITARIMŲ SALĖ	35,37
2-32	PAGALBINĖ PATALPA	18,71
2-33	PAGALBINĖ PATALPA	34,04
2-34	SANDĒLIUKAS	18,42
2-35	SANDĒLIUKAS	36,12
2-36	SANDĒLIUKAS	36,58
IŠ VISO:		1 227,22 m²


SUTARTINIAI ŽYMĖJIMAI

- Akmens vatos iš abiejų pusių aptaisytos g/k plokštėmis karkasinės sienos 120mm
- Daugiasluoksnės sienų plokštės 120mm
- Blokelių/bloku/plytų mūro sienos
- Bloku/plytų mūro siena apšiltinta 100mm akmens vatos plokštėmis
- Bloku/plytų mūro siena apšiltinta daugiasluoksnėmis 120mm plokštėmis

Atestato nr. 21175		PV Jonas Smilgevičius		UAB "STATARIS" Įmonės kodas 300581291		Objektas: Pastatas - administracinis unikalus Nr. 6897-3002-1014 rekonstravimas ir pramonės ir sandėliavimo paskirties pastata su administracinėmis - būtinomis patalpomis, Plungė, Pramonės pr. kė. projektas	
A.058		Arch. PDV Kastytis Mykolas Aleknavičius		Briūžynas:		Projektiniai pasiūlymai// ANTRO AUKŠTO PLANAS	
Užsakovas:		UAB "Plungės industrinis parkas"		Zymuo:		STA-P-20-10-PP	
				Lapų		Lapas	
				9		3	

MI:100

TRĘČIO AUKŠTO PLANAS

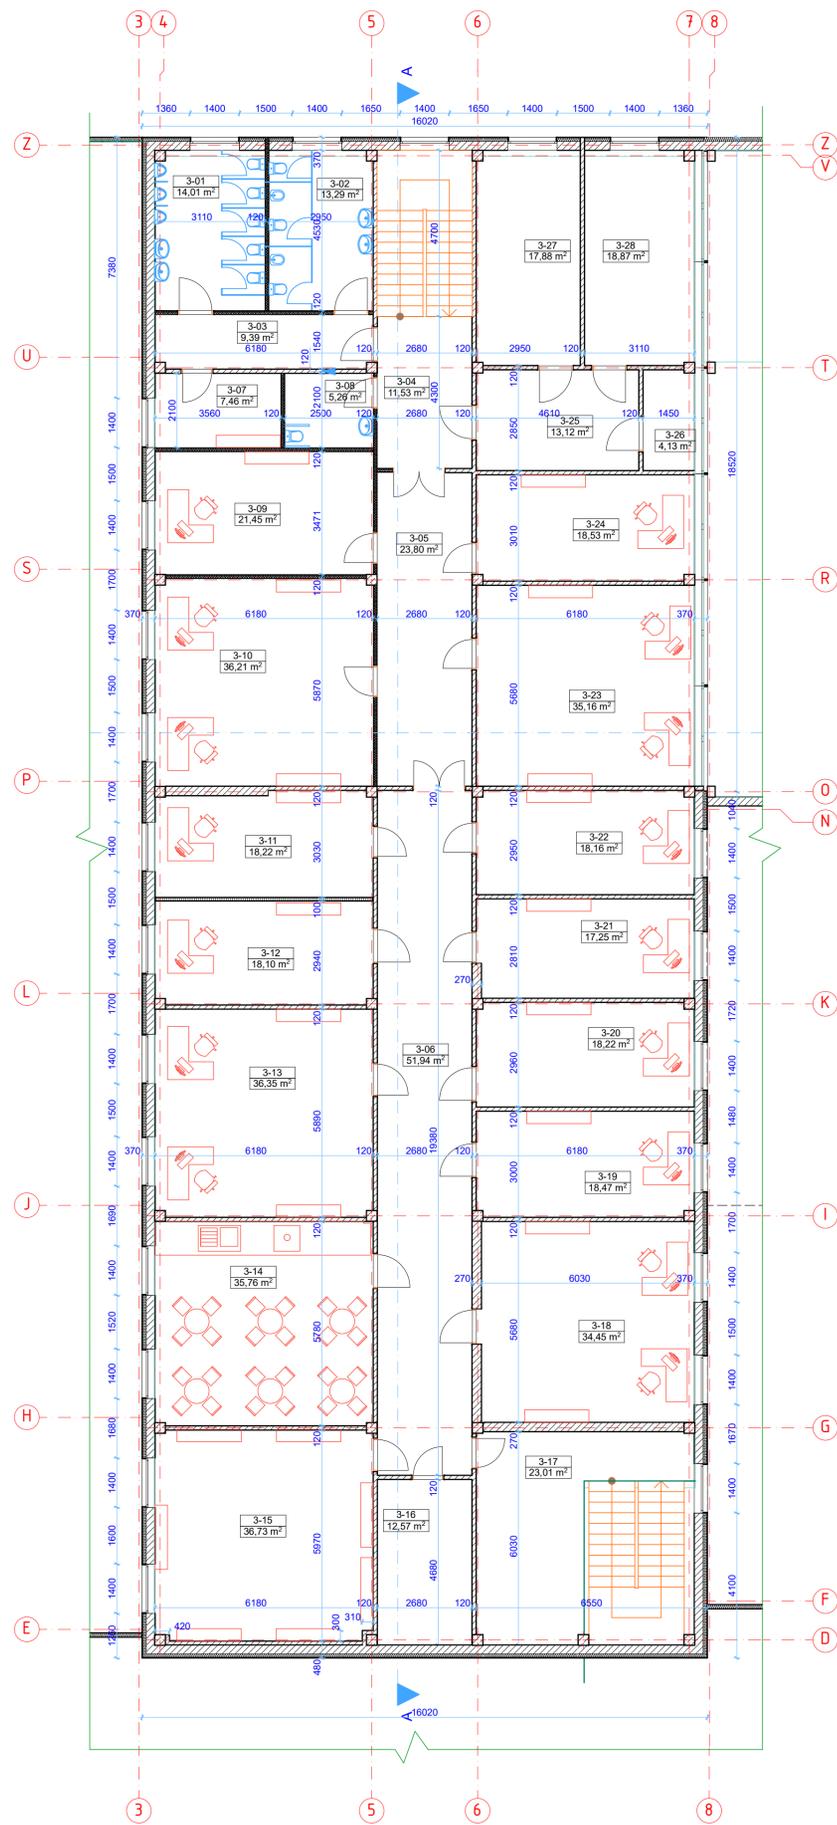


TRĘČIO AUKŠTO PATALPŲ EKSPLIKACIJA

EIL. NR.	PATALPOS PAVADINIMAS	PLOTAS, m ²
3-01	WC VYRAMS	14,01
3-02	WC MOTERIMS	13,29
3-03	KORIDORIUS	9,39
3-04	KORIDORIUS	11,53
3-05	KORIDORIUS	23,80
3-06	KORIDORIUS	51,94
3-07	PAGALBINĖ PATALPA	7,46
3-08	WC ŽN (B TIPO)	5,26
3-09	KABINETAS	21,45
3-10	KABINETAS	36,21
3-11	KABINETAS	18,22
3-12	KABINETAS	18,10
3-13	KABINETAS	36,35
3-14	POILSIO IR VALGYMO PATALPA	35,76
3-15	SANDELIUKAS	36,73
3-16	SANDELIUKAS	12,57
3-17	LAIPTINĖ	23,01
3-18	KABINETAS	34,45
3-19	KABINETAS	18,47
3-20	KABINETAS	18,22
3-21	KABINETAS	17,25
3-22	KABINETAS	18,16
3-23	KABINETAS	35,16
3-24	KABINETAS	18,53
3-25	KORIDORIUS	13,12
3-26	SANDELIUKAS	4,13
3-27	SANDELIUKAS	17,88
3-28	SANDELIUKAS	18,87
IŠ VISO:		589,32 m²

SUTARTINIAI ŽYMĖJIMAI

- Akmens vatos iš abiejų pusių aptaisytos g/k plokštėmis karkasinės sienos 120mm
- Daugiasluoksnės sienų plokštės 120mm
- Blokelių/bloku/plytų mūro sienos
- Bloku/plytų mūro siena apšiltinta 100mm akmens vatos plokštėmis
- Bloku/plytų mūro siena apšiltinta daugiasluoksnėmis 120mm plokštėmis

KETVIRTO AUKŠTO PLANAS

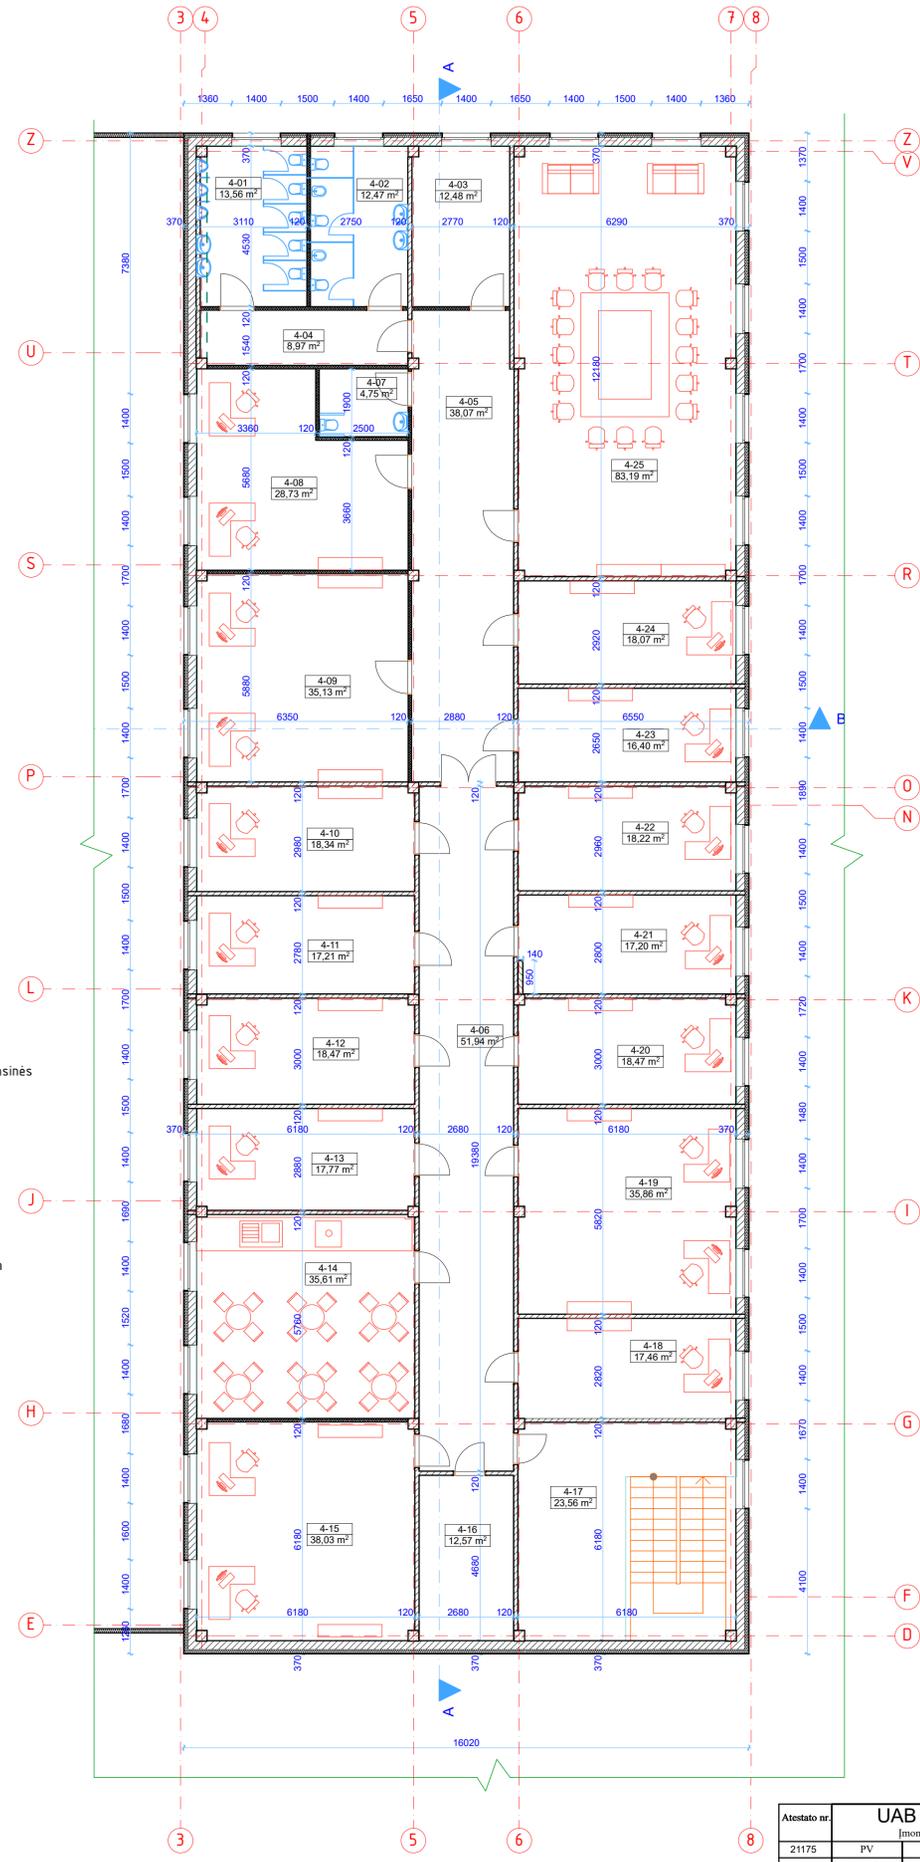


KETVIRTO AUKŠTO PATALPŲ EKSPLIKACIJA

EIL. NR.	PATALPOS PAVADINIMAS	PLOTAS, m ²
4-01	WC VYRAMS	13,56
4-02	WC MOTERIMS	12,47
4-03	SANDELIUKAS	12,48
4-04	KORIDORIUS	8,97
4-05	KORIDORIUS	38,07
4-06	KORIDORIUS	51,94
4-07	WC ŽN (B TIPO)	4,75
4-08	KABINETAS	28,73
4-09	KABINETAS	35,13
4-10	KABINETAS	18,34
4-11	KABINETAS	17,21
4-12	KABINETAS	18,47
4-13	KABINETAS	17,77
4-14	POILSIO IR VALGYMO PATALPA	35,61
4-15	KABINETAS	38,03
4-16	SANDELIUKAS	12,57
4-17	LAIPTINĖ	23,56
4-18	KABINETAS	17,46
4-19	KABINETAS	35,86
4-20	KABINETAS	18,47
4-21	KABINETAS	17,20
4-22	KABINETAS	18,22
4-23	KABINETAS	16,40
4-24	KABINETAS	18,07
4-25	PASITARIMŲ KAMBARYS	83,19
IŠ VISO:		612,53 m²

Atestato nr. 21175		UAB "STATARIS" Įmonės kodas 300581291		Objektas: Pastatas - administracinis unikalus Nr. 6897-3002-1014 rekonstravimas ir pramonės ir sandėliavimo paskirties pastata su administracinėmis - buitineis patalpaomis, Plungė, Pramonės pr. kC, projektas	
A.058 Arch. PDV		Jonas Smilgevičius Kastytis Mykolas Aleknavičius		Brižėnys: PROJEKTIŅIAI PASIŪLYMAI// TRĘČIO AUKŠTO PLANAS, KETVIRTO AUKŠTO PLANAS etapas TDP	
Užsakovas: UAB "Plungės industrinis parkas"		Zymuo: STA-P-20-10-PP		Lapų 9 / Lapas 4	

MI-100


FASADAS AŠYSE "28-1"

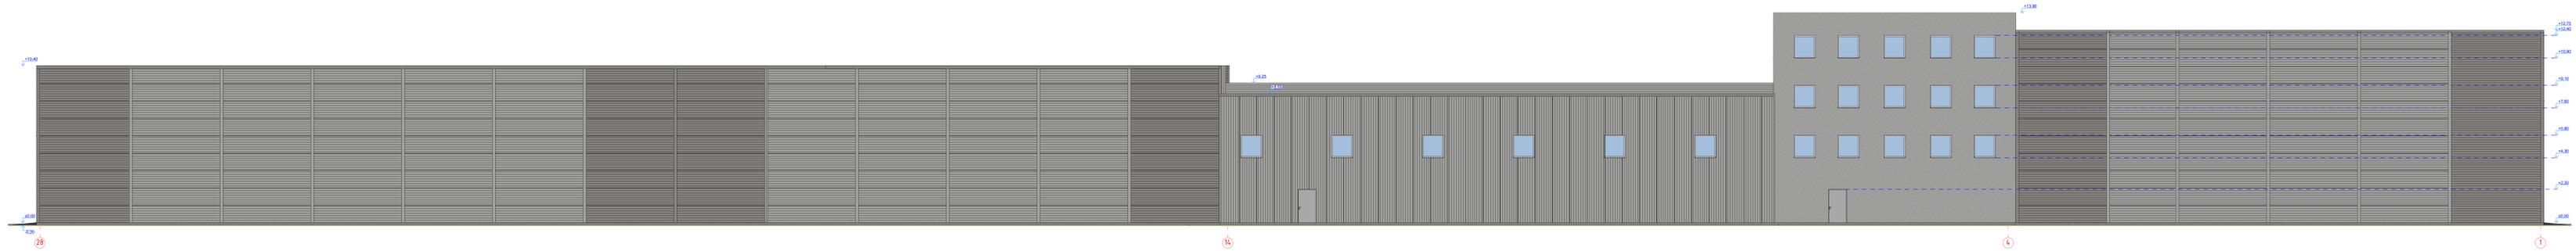


FASADAS AŠYSE "1-28"



FASADAS AŠYSE "Z-A"

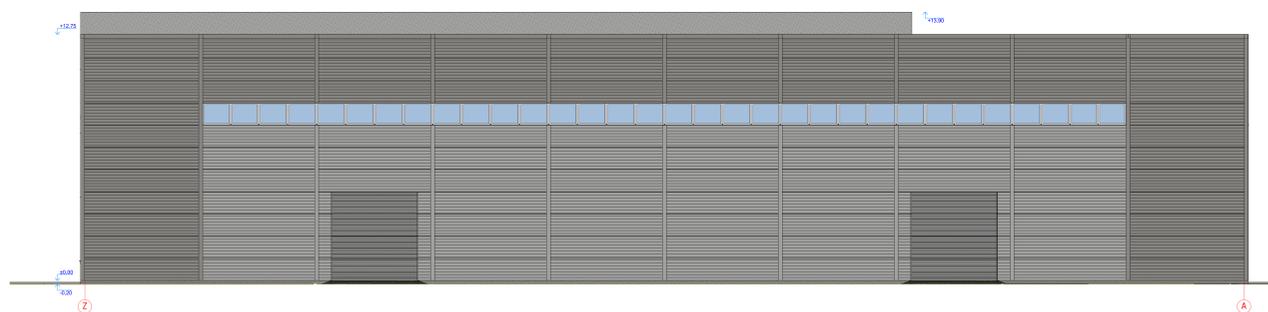

FASADAS AŠYSE "A-Z" (M1:100)

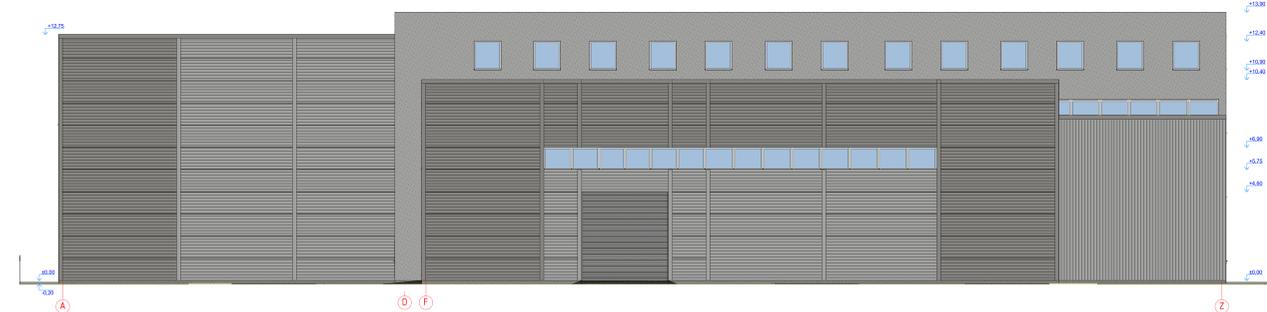

SUTARTINAI ŽYMEJIMAI


- Profiliuota skarda (daugsluoksnio plėšėjų)
- Šiluminė plokštelė RAL 9006
- Profiliuota skarda (daugsluoksnio plėšėjų)
- Plokštelė RAL 9007
- Struktūrinis tinkas
- Šiluminė plokštelė RAL 9006
- Pamatų struktūrinis tinkas
- Plokštelė RAL 9007




M1:100

Atestato nr.		UAB "STATARIS"		Objektas: Pastatas - administracinis unikalus Nr. 6897-3002-7014	
		Įmonės kodas 300581291		rekonstravimas į pramonės ir sandėliavimo paskirties pastatą su	
21175	PV	Jonas Smilgevičius		administracinėmis - buitinėmis patalpomis, Plungė, Pramonės pr. 6C, projektas	
A 058	Arch. PDV	Kastytis Mykolas Aleknavičius		Brėžinys:	
				PROJEKTINIAI PASIŪLYMAI //	
				VIZUALIZACIJOS	
				etapas	
				TDP	
Užsakovas:				Zymuo:	Lapy
UAB "Plungės industrinis parkas"				STA-P-20-10-PP	Lapas
				9	6

PJŪVIS A-A

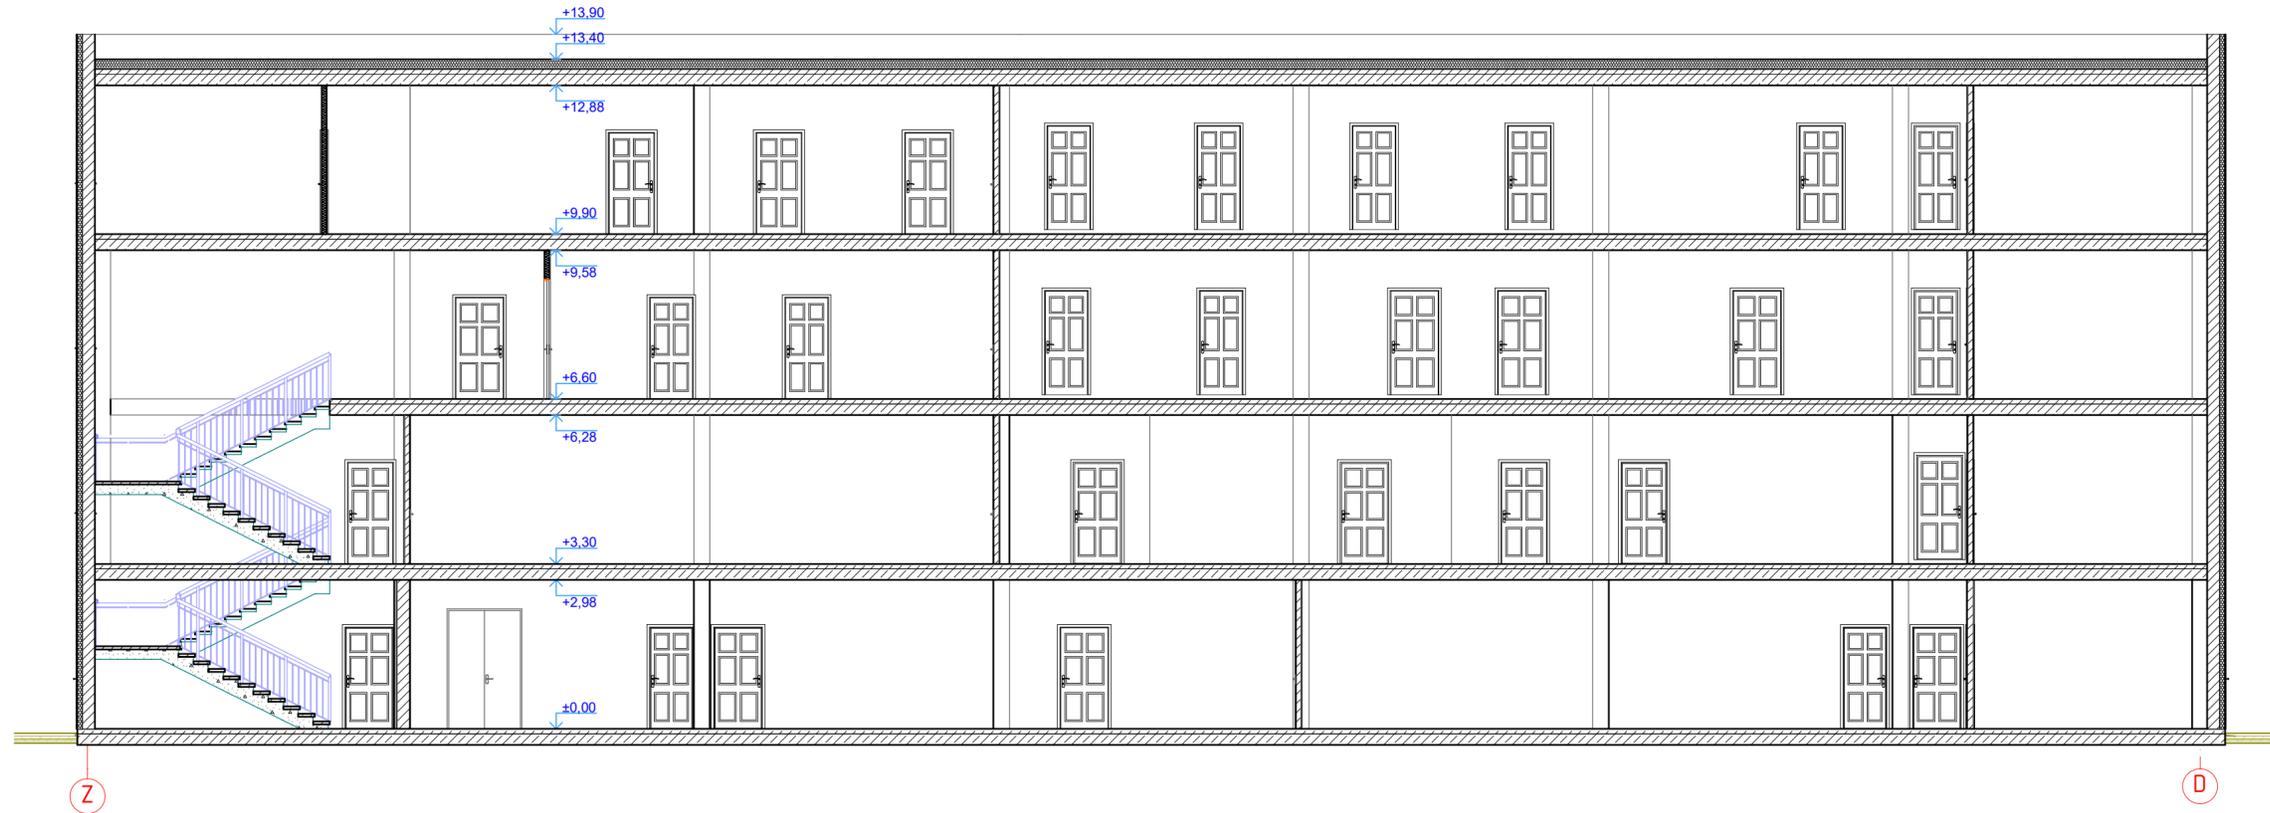


PJŪVIS B-B

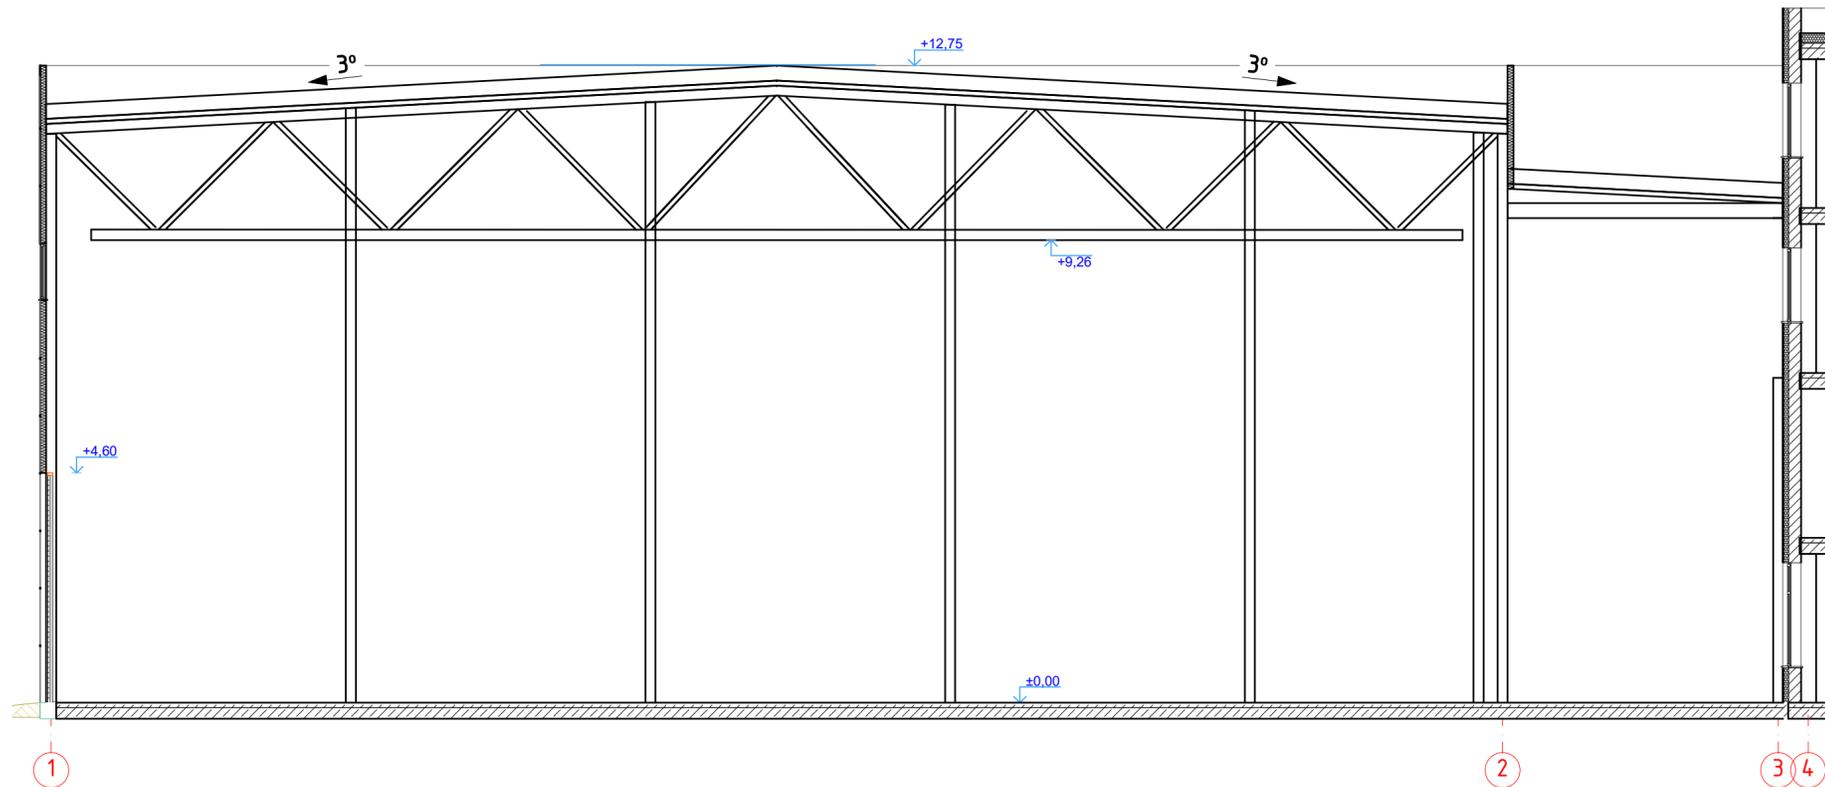


Atestato nr.		UAB "STATARIS"		Objektas: Pastatas - administracinis unikalus Nr. 6897-3002-7014 rekonstravimas į pramonės ir sandėliavimo paskirties pastatą su administracinėmis - buitinėmis patalpomis, Plungė, Pramonės pr. 6C, projektas	
21175	PV	Jonas Smilgevičius		Brėžinys:	
A 058	Arch. PDV	Kastytis Mykolas Aleknavičius		PROJEKIJINIAI PASIŪLYMAI // PJŪVIAI A-A IR B-B	
Užsakovas:				Zymuo:	etapas
UAB "Plungės industrinis parkas"				STA-P-20-10-PP	TDP
				Lapu	Lapas
				9	7

M1:100

PJŪVIS C-C

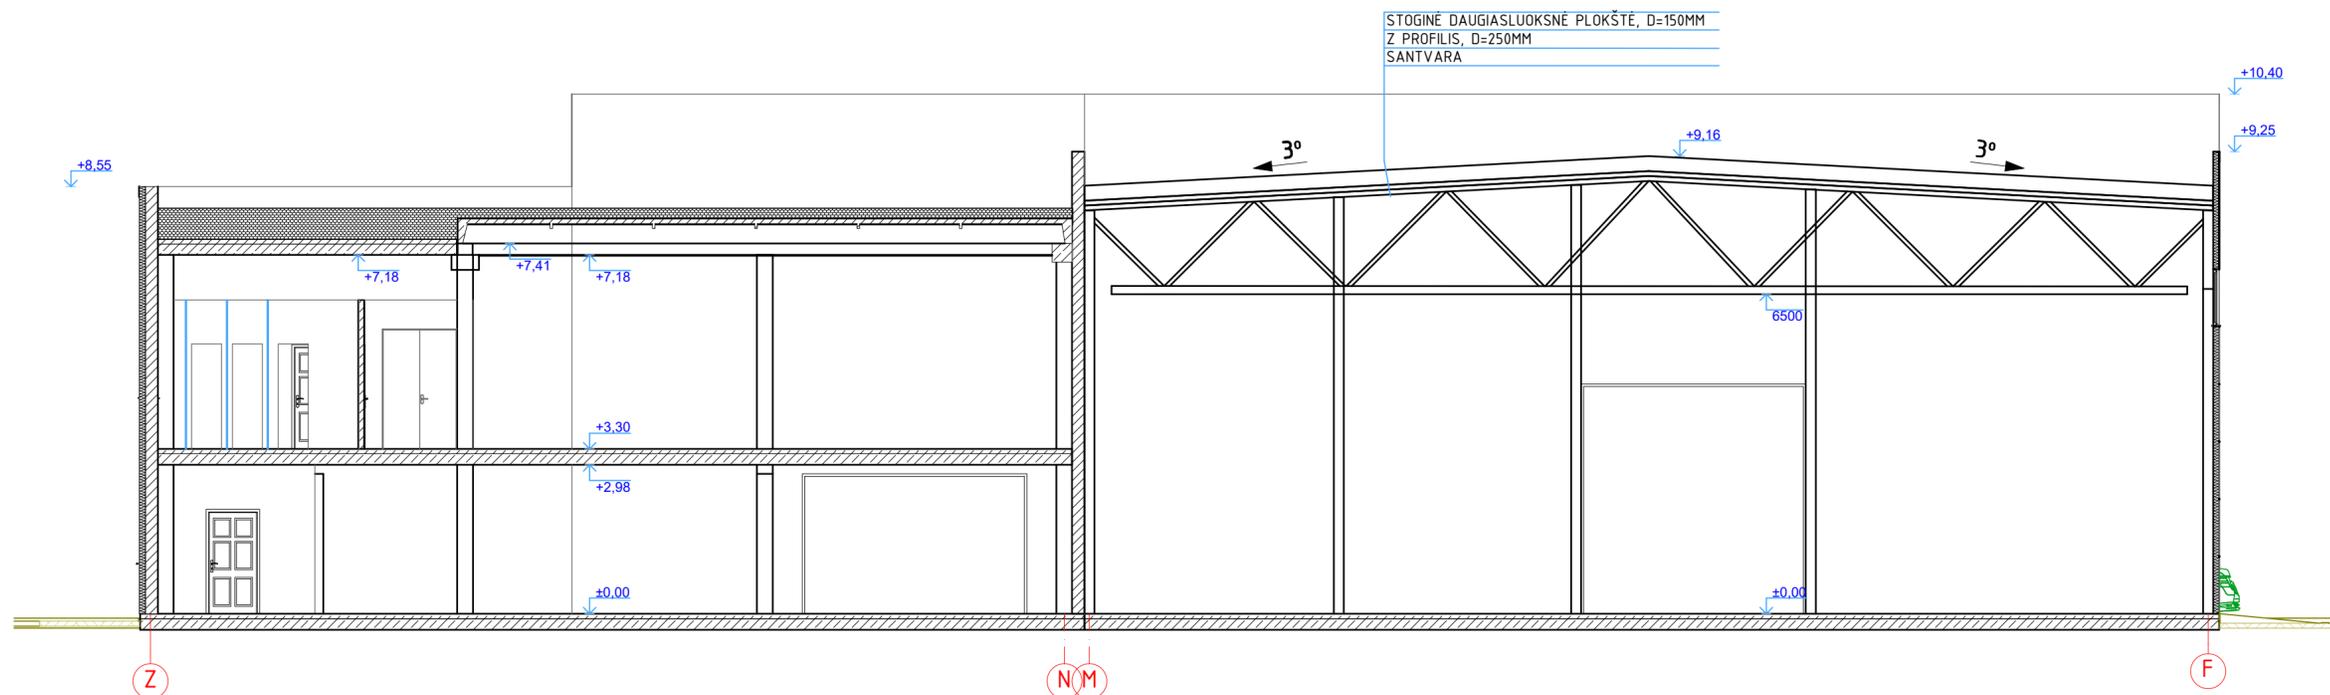

PJŪVIS D-D

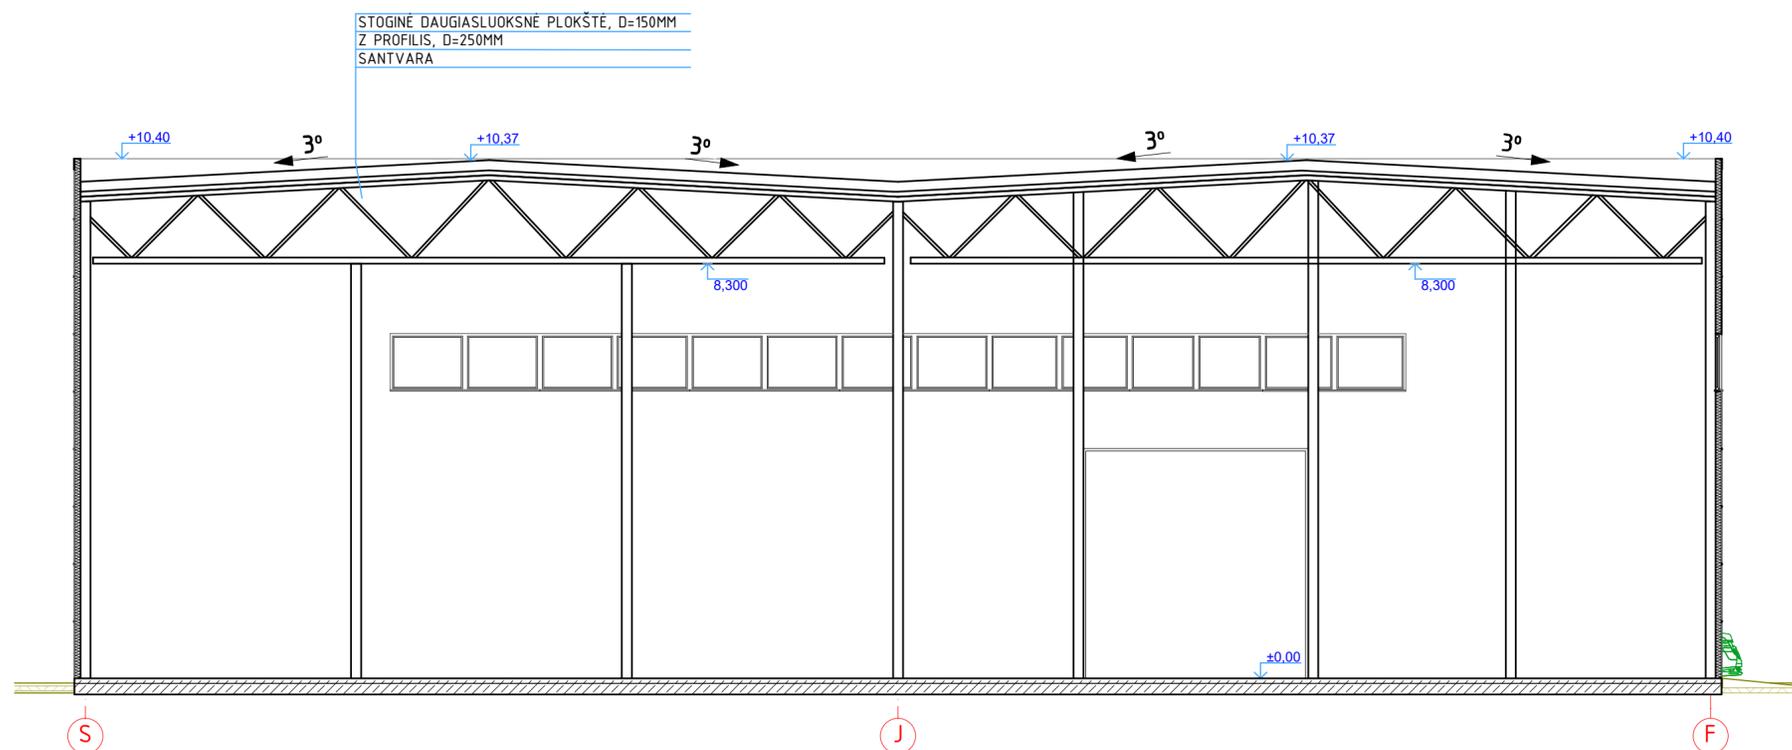

M1:100

Atestato nr.		UAB "STATARIS"		Objektas: Pastatas - administracinis unikalus Nr. 6897-3002-7014	
		Įmonės kodas 300581291		rekonstravimas į pramonės ir sandėliavimo paskirties pastatą su administracinėmis - buitinėmis patalpomis, Plungė, Pramonės pr. 6C, projektas	
21175	PV	Jonas Smilgevičius		Brėžinys:	
A 058	Arch. PDV	Kastytis Mykolas Aleknavičius		PROJEKIJINIAI PASIŪLYMAI //	
				PJUVIAI C-C IR D-D	
Užsakovas:				Zymuo:	Lapy
UAB "Plungės industrinis parkas"				STA-P-20-10-PP	Lapas
					9
					8



M 1:500

Atestato nr.		UAB "STATARIS"		Objektas: Pastatas - administracinis unitalus Nr. 6897-3002-7014	
21175		Jonas Smilgevičius		rekonstravimas ir pramonės ir sandėliavimo pastatų su	
A 058		Kastytis Mykolas Aleknavičius		administracinėmis - buitėmis patalpomis, Plungė, Pramonės pr. 6C, projektas	
Užsakovas:		UAB "Plungės industrinis parkas"		Breznių: PROJEKTIŅIAI PASIŪLYMAI // etapas	
				VIZUALIZACIJA TDP	
				Lapų Lapas	
				Žymos: STA-P-20-10-PP 9 9	