


SITUACIJOS SCHEMA

EKSPLIKACIJA	
Nr.	PASTATO, ĮRENGINIO PAVADINIMAS
1	Projektuojamas paslaugų paskirties pastatas (savitarnos plovykla)

BENDRIEJI STATINIO RODIKLIAI		
Pavadinimas	Mato vienetas	VISO
I. SKLYPAS		
1. sklypo plotas	m ²	2255
2. sklypo užstatymo intensyvumas	%	0,58
3. sklypo užstatymo tankumas	%	4,88
II. PASTATAI		
1. Pastato paskirties rodikliai (gamybos, kitos planuojamos ūkinės veiklos, paslaugų apimtys, butų, vietų, lovų, bendras ir aptarnaujamų žmonių skaičius, kiti rodikliai).		
2. Pastato bendrasis plotas.*	m ²	13,08
3. Pastato naudingasis plotas.*	m ²	13,08
4. Pastato tūris.*	m ³	44,0
5. Aukštų skaičius.*	vnt.	1
6. Pastato aukštis.*	m	4,0
7. Butų skaičius (gyvenamajame name), iš jų:	vnt.	
7.1. 1 kambario	vnt.	
7.2. 2 ir daugiau kambarių	vnt.	
8. Energinio naudingumo klasė		
9. Pastato (patalpų) akustinio komforto sąlygų klasė		
10. Statinio atsparumo ugniai laipsnis		
11. Kiti papildomi pastato rodikliai		
11.1. Želdinių plotas	m ²	1196
11.2. Automobilių stovėjimo vietos	vnt.	11

- SUTARTINIAI ŽYMĖJIMAI**
- sklypo riba
 - projektuojamos automobilių stovėjimo vietos -11 vt.
 - asfaltbetonio danga -780,0 m² -I etapas
 - asfaltbetonio danga -60,0 m² -II etapas
 - betono danga -150,0 m²
 - betoninių trinkelinių danga -44,0 m²
 - žalieji plotai -1196,0 m² (53 proc.)
 - kelio bortai
 - vejos bortai
 - ▶ patekimas į sklypą (I etapas)
 - ▶ patekimas į sklypą (II etapas)

PASTABA: sklypo apželdinimo sprendinius žr. želdinių inventORIZACIJA

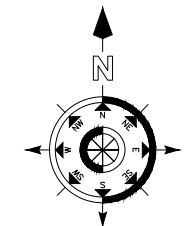


PASTABA: Pagal GKTR 1.01:2020 nuostatas topografiniai planai yra teikiami derinimui TIHS sistemoje be požeminių inžinerinių tinklų informacijos

Tomo Petrauskio individuali veikla

Ind. veiklos paž. Nr. 921244; Medvalakio g. 9-7, Palanga; el. paštas: petrauskis.tomas@gmail.com; tel.: +37060462844


OBJEKTAS	Suderinta TIHS Unikalus Nr.	Žibų g. 50, Palanga 2501/0011:0050	
COORDINACIŲ SISTEMA:	LKS-94	AUKŠČIŲ SISTEMA:	LAS-07
GEODEZININKAS	Geodezininko kvalifikacijos pažymėjimo Nr.1GKV-1645		
	VARDAS IR PAVARD?	PARAŠAS	DATA
	Tomas Petrauskis		2021-12-02


0	2021 12	Projektiniai pasiūlymai	
Laida	Išleidimo data	Laidos statusas, keitimo priežastis (jei taikoma)	
KVAL. PATV. DOK. NR.		D. BACEVIČIAUS FIRMA	
968A	PV, PDV	D. Bacevičius	2021 12
Statinio projekto pavadinimas Paslaugų paskirties pastato Žibų g. 50, Palangoje statybos projektiniai pasiūlymai			Laida
Statinio numeris ir pavadinimas. Dokumento pavadinimas 01 Paslaugų paskirties pastatas Sklypo planas M 1:500			0
LT	Statytojas ir (arba) Užsakovas UAB "Kruopynė"		Dokumento žymuo
			2123-01-PP-SP-01
			Lapas
			Lapų
			1
			1

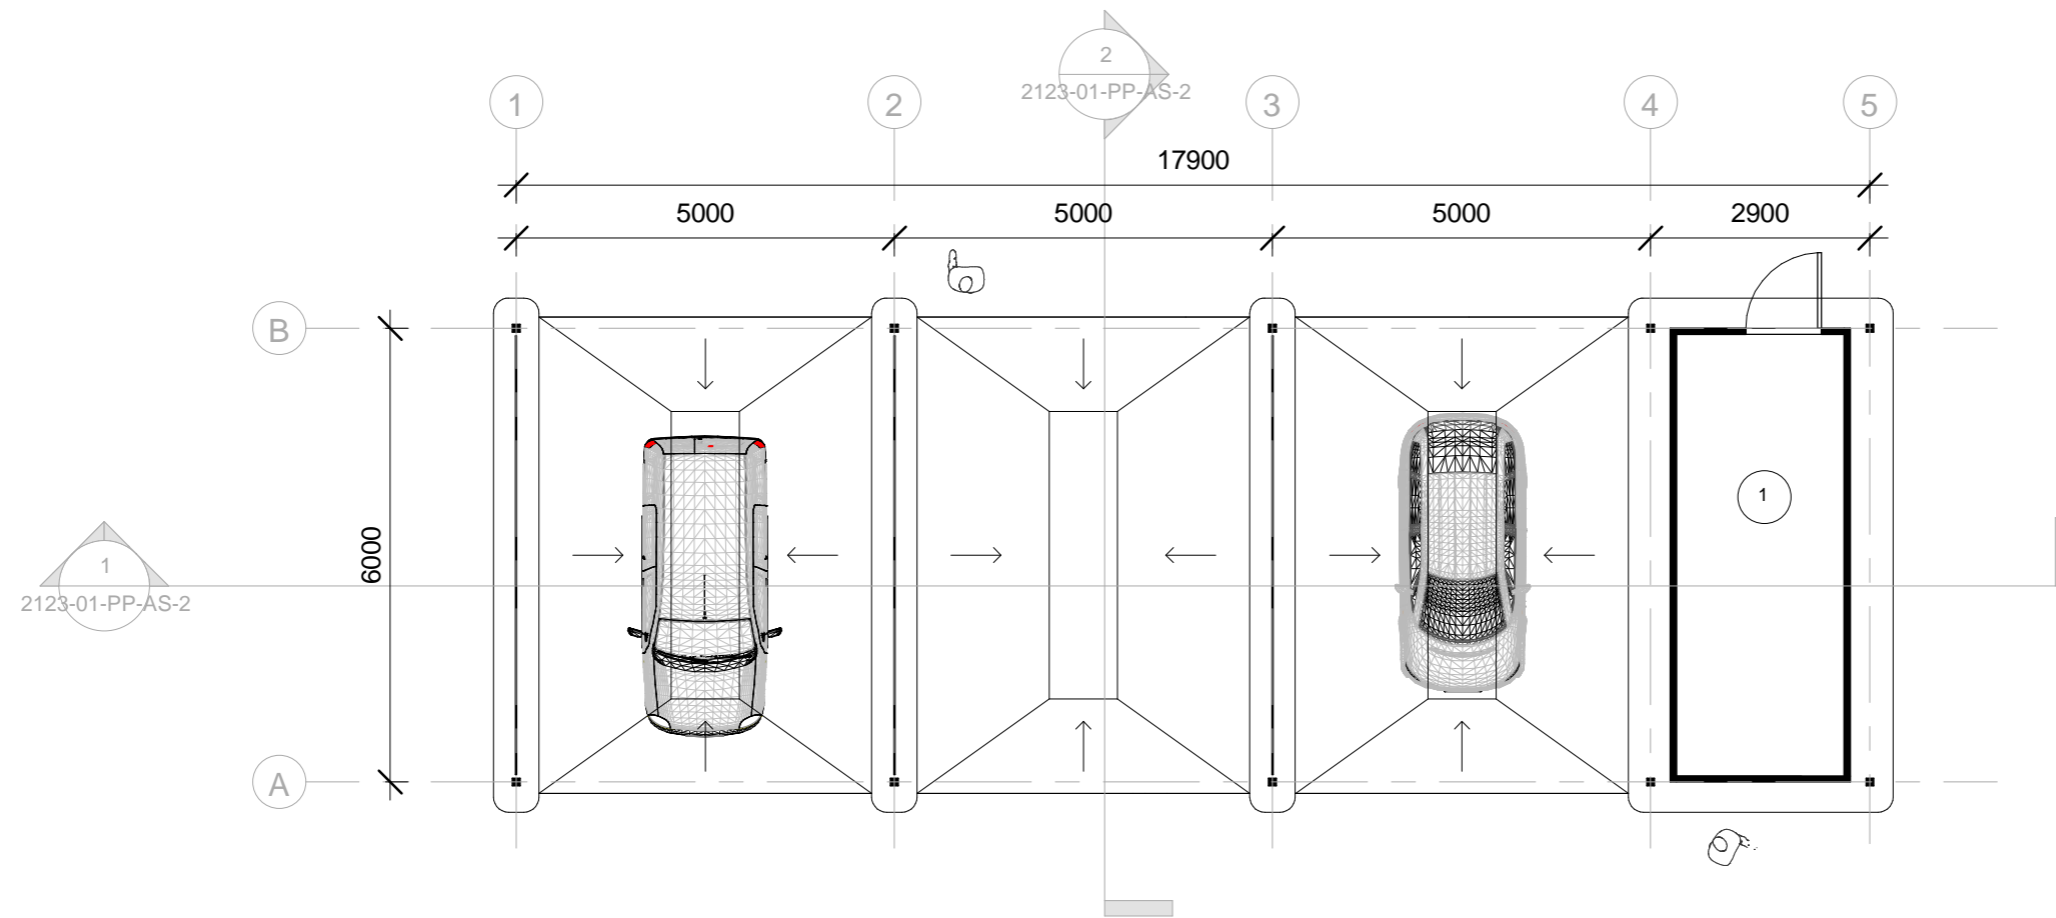


1 Pirmo aukšto planas
1 : 100

Eksplikacija		
Patalpos Nr.	Patalpos pavadinimas	Plotas, m2
1	Technin patalpa (konteineris)	13.08 13.08


KVAL. PATV. DOK. NR.	 D. BACEVI IAUS FIRMA <small>TELEFONAS +37068629200 EL. PAŠTAS dbfirma@gmail.com</small>				Statinio projekto pavadinimas Paslaug paskirties pastato (savitarnos plovyklos) Žib g. 50, Palangoje statybos projektiniai pasi lymai		
	968A	PV, PDV	D. Bacevi ius	2021 12	Statinio numeris ir pavadinimas. Dokumento pavadinimas 01 Savitarnos plovykla Pirmo aukšto planas 1 : 100		LAIDA 0
PP	STATYTOJAS UAB "Kruopyn "				Dokumento žymuo 2123-01-PP-AS-1		LAPAS 1

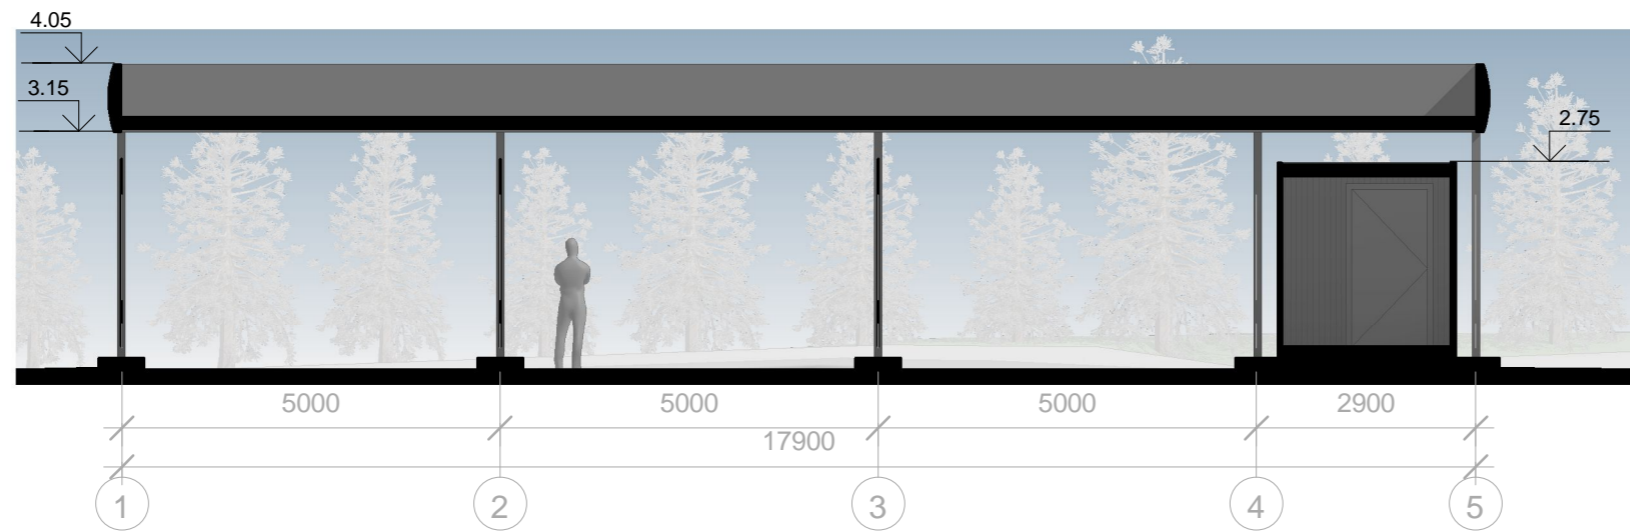

1 Pj vis 1-1
1 : 100

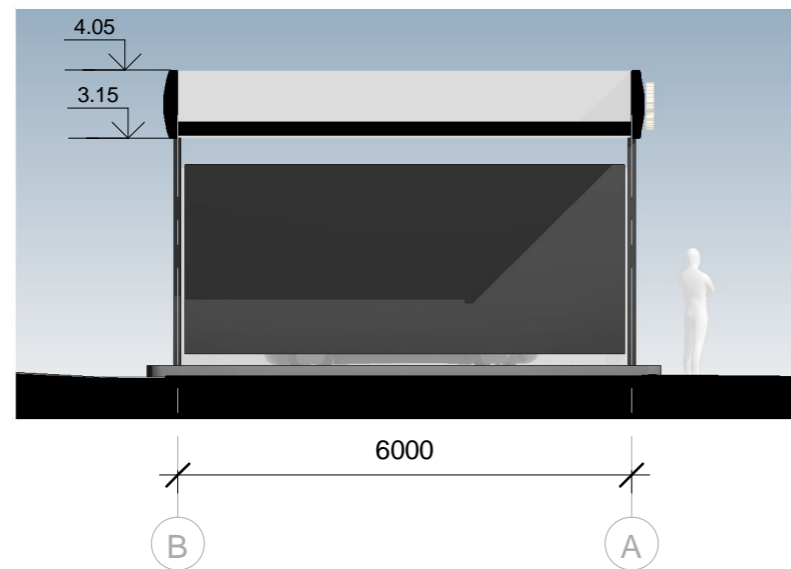


2 Pj vis 2-2
1 : 100

KVAL. PATV. DOK. NR.	 D. BACEVI IAUS FIRMA <small>TELEFONAS +37068629200 EL. PAŠTAS dbfirma@gmail.com</small>				Statinio projekto pavadinimas		
	Paslaug paskirties pastato (savitarnos plovyklos) Žib g. 50, Palangoje statybos projektiniai pasi lymai						
968A	PV, PDV	D. Bacevi ius		2021 12	Statinio numeris ir pavadinimas. Dokumento pavadinimas		LAIDA
					01 Savitarnos plovykla Pj viai 1-1, 2-2		1 : 100
							0
PP	STATYTOJAS UAB "Kruopyn "				Dokumento žymuo		LAPAS LAP
					2123-01-PP-AS-2		1 1




1 Fasadas 1-5
1 : 100

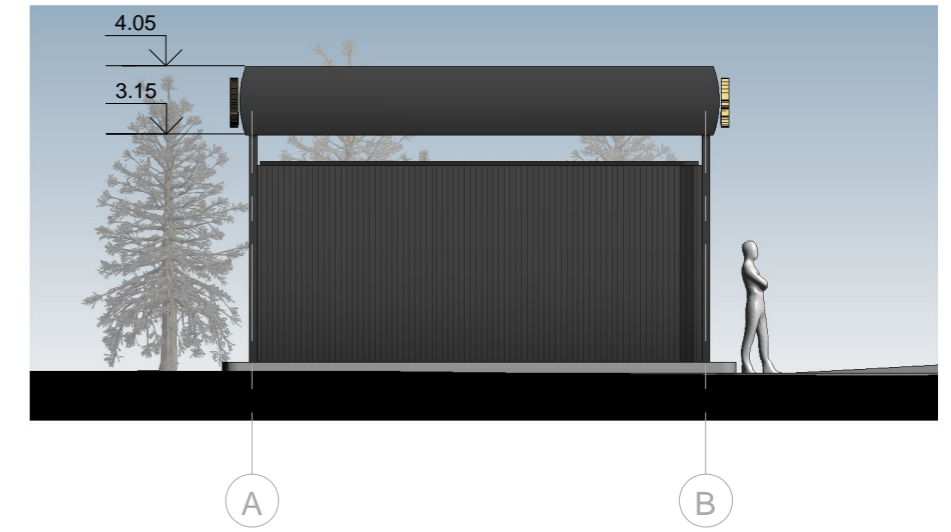


2 Fasadas A-B
1 : 100



3 Fasadas 5-1
1 : 100

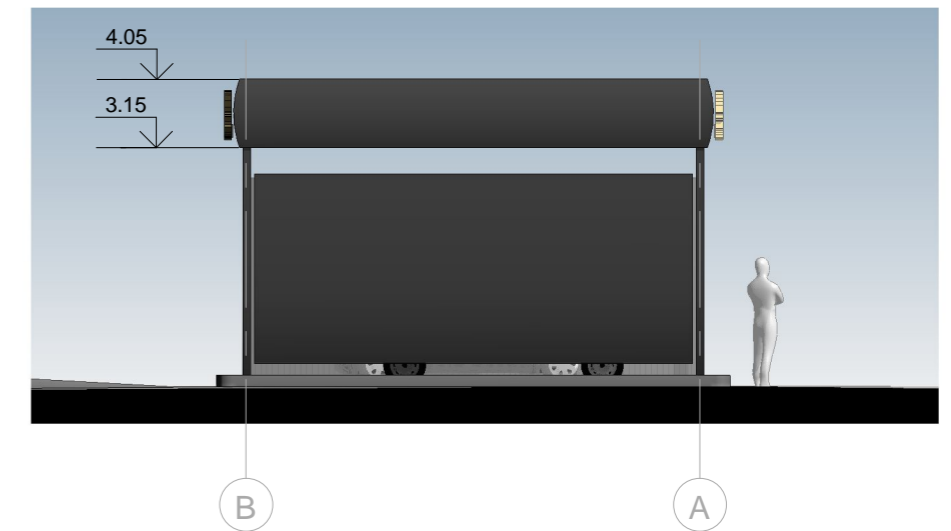

4 Fasadas B-A
1 : 100

KVAL. PATV. DOK. NR.	 D. BACEVI IAUS FIRMA <small>TELEFONAS +37068629200 EL. PAŠTAS dbfirma@gmail.com</small>			Statinio projekto pavadinimas		
				Paslaug paskirties pastato (savitarnos plovyklos) Žib g. 50, Palangoje statybos projektiniai pasi lymai		
968A	PV, PDV	D. Bacevi ius	2021 12	Statinio numeris ir pavadinimas. Dokumento pavadinimas		LAIDA
				01 Savitarnos plovykla Fasadai 1-5, 5-1, A-B, B-A		1 : 100
PP	STATYTOJAS UAB "Kruopyn "			Dokumento žymuo		LAPAS LAP
				2123-01-PP-AS-3		1 1



1 3D 1




2 3D 2



3 3D 3



4 3D 4

KVAL. PATV. DOK. NR.	 D. BACEVI IAUS FIRMA <small>TELEFONAS +37068629200 EL. PAŠTAS dbfirma@gmail.com</small>				Statinio projekto pavadinimas Paslaug paskirties pastato (savitarnos plovyklos) Žib g. 50, Palangoje statybos projektiniai pasi lymai		
	968A	PV, PDV	D. Bacevi ius	2021 12	Statinio numeris ir pavadinimas. Dokumento pavadinimas 01 Savitarnos plovykla Vizualizacijos 3D1, 3D2, 3D3, 3D4		LAIDA 0
PP	STATYTOJAS UAB "Kruopyn "				Dokumento žymuo 2123-01-PP-AS-4		LAPAS LAP 1 1