









SITUACIJOS SCHEMA:

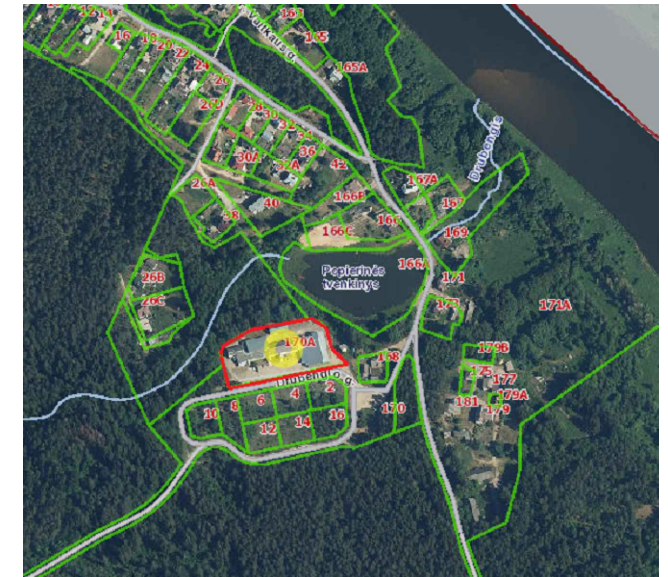


PAAIŠKINIMAI:

-  — Sklypo riba
-  — Nr. 1 - Projektuojamas naujas sandėliavimo pastatas
-  — Nr. 2 - Rekonstruojamas gamybos, pramonės pastatas ir paskirties keitimas į sandėliavimo
-  — Nr. 3 - Gamybos, pramonės pastatas, kuriam keičiama paskirtis į administracinę
-  — Esama įvažė iš Drubengio gatvės

BENDRIEJI STATINIO RODIKLIAI:


Sklypo plotas	7607 m <sup>2</sup>
Užstatymo tankumas	28%
Užstatymo intensyvumas	0,21
Planuojamas aukštingumas	10,97 m (nuo cokolio)
Bendras pastatų plotas	1622,17 m <sup>2</sup>

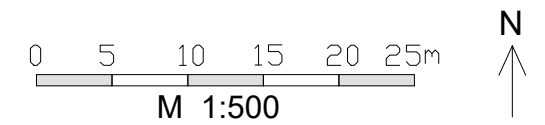

Nuolatinio Lietuvos piliečio individualios veiklos vykdymo pažyma Nr. 180989 J. Basanavičiaus g. 11, Alytus Tel. +370-686-60166, el.p. mindaugas@mkmgroupl.lt	
Atestato	
A 1668	Projekto vadovas M. Matažinskas 2022 01
A 1668	Projektuotojas M. Matažinskas 2021 09
A 1668	Architektas M. Matažinskas 2021 09
PP	Užsakovas: UAB "Vaidoma"

Objektas:  
SANDĖLIAVIMO PASKIRTIES PASTATO STATYBA, GAMYBOS, PRAMONĖS PASKIRTIES PASTATO (UNIK. NR. 6997-2009-7020) REKONSTRAVIMAS IR PASKIRTIES KEITIMAS Į SANDĖLIAVIMO PASKIRTIES PASTATĄ, GAMYBOS, PRAMONĖS PASKIRTIES PASTATĄ (UNIK. NR. 6997-2009-7019) PASKIRTIES KEITIMAS Į ADMINISTRACINĖS PASKIRTIES PASTATĄ, F. VAITKAUS G. 170 A, PRIENŲ M., PRIENŲ R. SAV., PROJEKTO PROJEKTIŲ PASIŪLYMAI

Brėžinys:	SKLYPO PLANAS	Laida
Žymuo:	2022-GP-04-TDP-PP-1	Lapas Lapų
		1 24

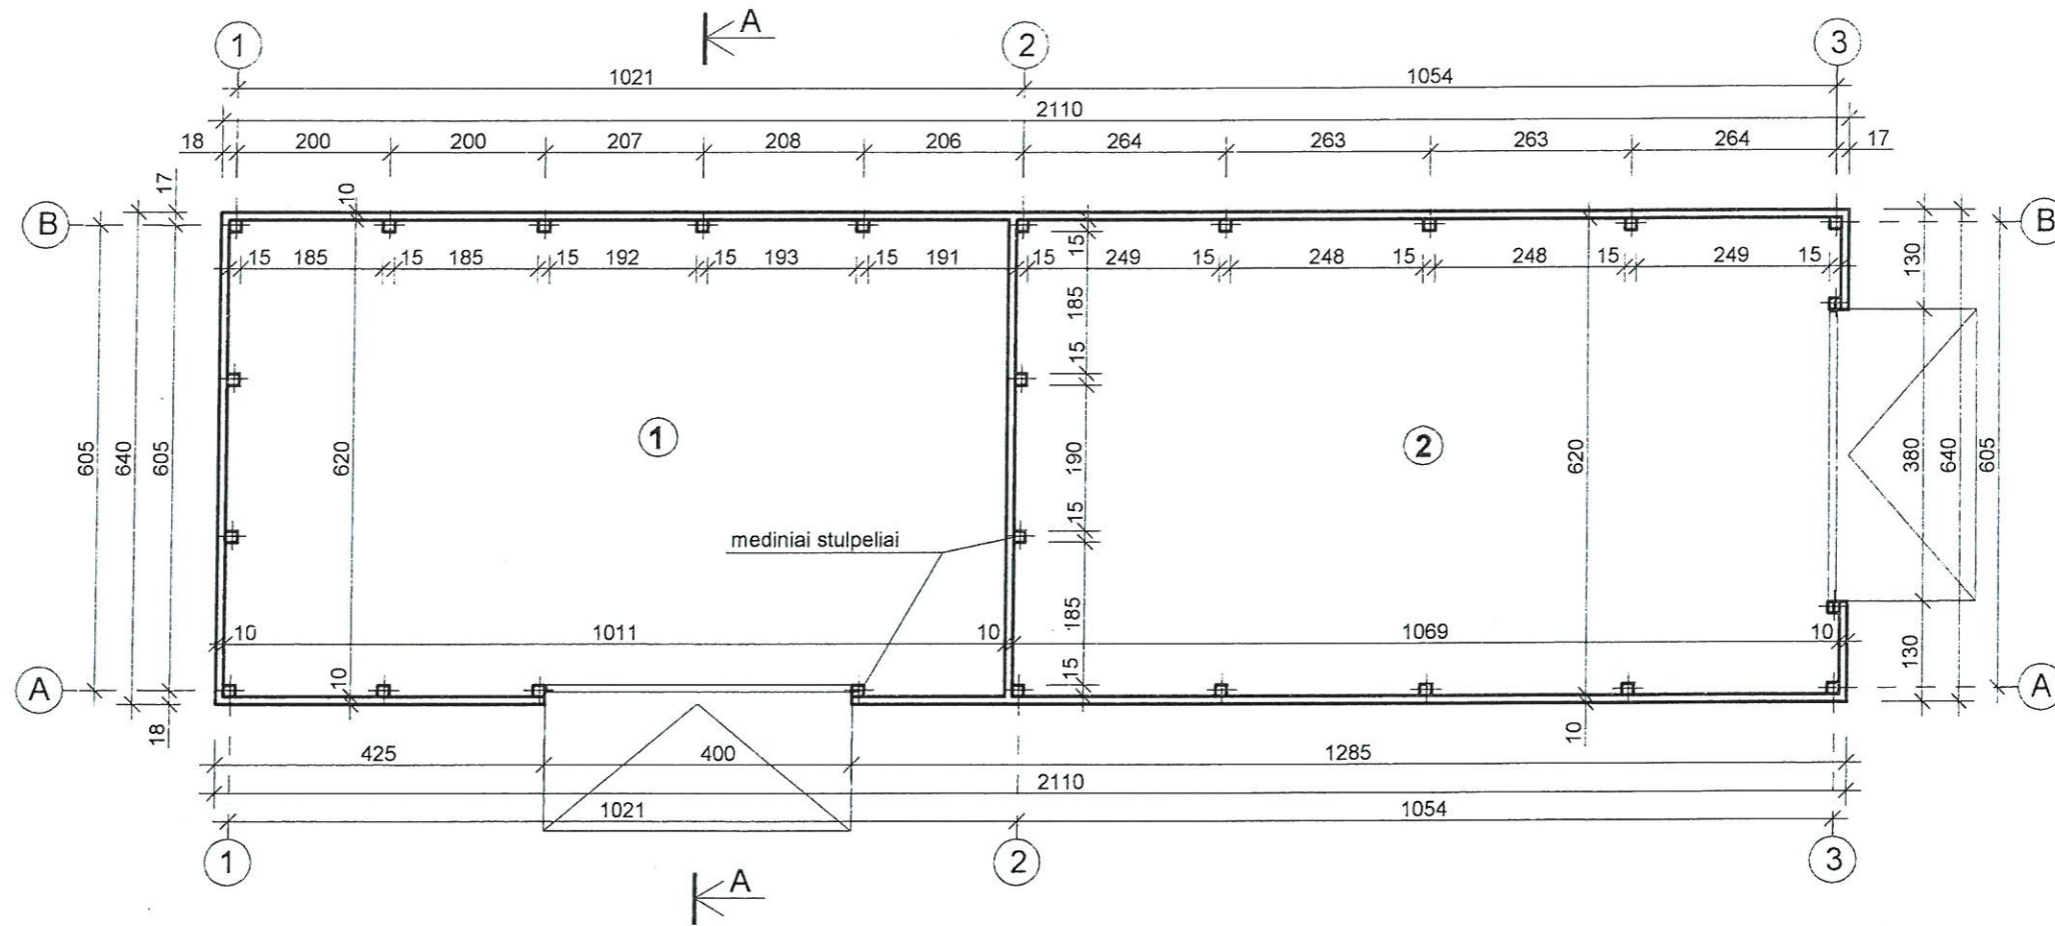


PATALPŲ EKSPLIKACIJA


1. SANDĖLIS.....	61,83 m <sup>2</sup>
2. SANDĖLIS.....	65,39 m <sup>2</sup>
<b>VISO .....</b>	<b>127,22 m<sup>2</sup></b>

Nuolatinio Lietuvos piliečio individualios veiklos vykdymo pažyma Nr. 130989 J. Basanavičiaus g. 11Alytus Tel. +370-686-60166, el.p. mindaugas@mkngrroup.lt		Objektas: SANDĖLIAVIMO PASKIRTIES PASTATO STATYBA, GAMYBOS, PRAMONĖS PASKIRTIES PASTATO (UNIK. NR. 6997-2009-7020) REKONSTRAVIMAS IR PASKIRTIES KEITIMAS   SANDĖLIAVIMO PASKIRTIES PASTATA, GAMYBOS, PRAMONĖS PASKIRTIES PASTATO (UNIK. NR. 6997-2009-7019) PASKIRTIES KEITIMAS   ADMINISTRACINĖS PASKIRTIES PASTATA, F. VAITKAUS G. 170 A. PRIENŲ M., PRIENŲ R. SAV. PROJEKTO PROJEKTIJAI PASIŪLYMAI	
Atestato		Brėžinys:	Laida
A 1668	Projekto vadovas M. Matažinskas		<b>PASTATO NR.1 AUKŠTO PLANAS</b> 0
A 1668	Architektas M. Matažinskas		
A 1668	Projektuotojas M. Matažinskas		
PP	Užsakovas: <b>UAB "Vaidoma"</b>	Žymuo: 2022-GP-04-TDP-PP-2	Lapas Lapų 2 24

FASADAS 1 - 3 M1:100

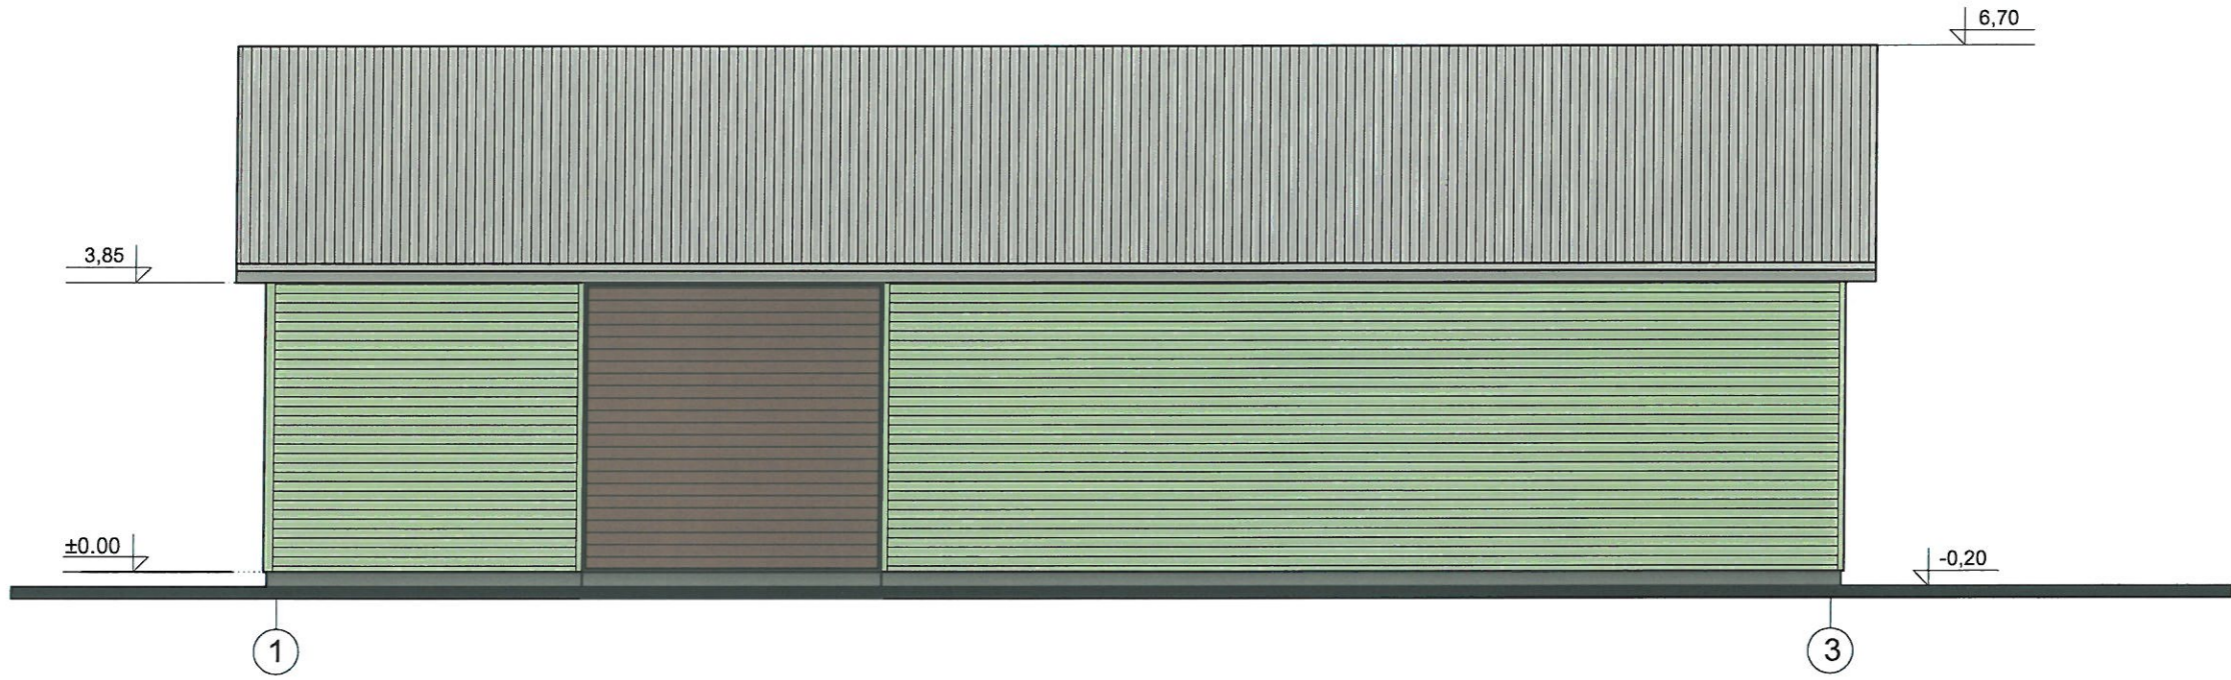

FASADAS B - A M1:100

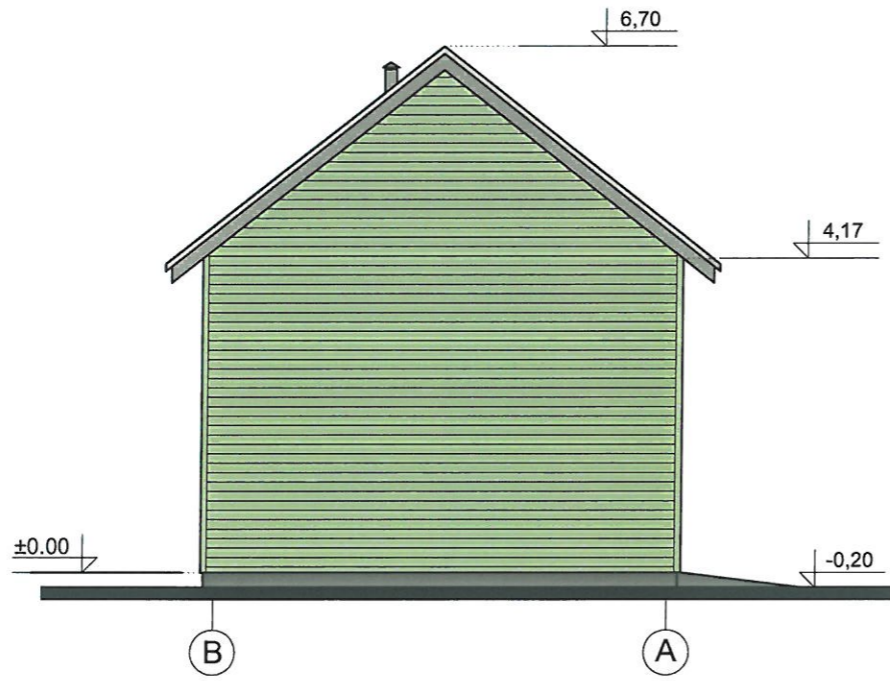

- PASTABOS :**
1. Pastato sienos - apšiltinti skardos lakštai šv.žalios spalvos.
  2. Pastato stogas - šviesios pilkos spalvos lakštai.

Atestato		Nuolatinio Lietuvos piliečio individualios veiklos vykdymo pažyma Nr. 180989 J. Basanavičius g. 11Alytus Tel. +370-686-60166, el.p. mindaugas@mikrgrup.lt		Objektas: SANDĖLIAVIMO PASKIRTIES PASTATO STATYBA, GAMYBOS, PRAMONĖS PASKIRTIES PASTATO (UNIK. NR. 6997-2009-7020) REKONSTRAVIMAS IR PASKIRTIES KEITIMAS Į SANDĖLIAVIMO PASKIRTIES PASTATĄ, GAMYBOS, PRAMONĖS PASKIRTIES PASTATO (UNIK. NR. 6997-2009-7019) PASKIRTIES KEITIMAS Į ADMINISTRACINĖS PASKIRTIES PASTATĄ, F. VAITKAUS G. 170 A. PRIENŲ M., PRIENŲ R. SAV., PROJEKTO PROJEKTIŲ PASIŪLYMAI	
Λ 1666	Projekto vadovas	M. Matažinskas		2022 01	Brezniņys: <b>PASTATO NR.1 FASADAI 1-3, B-A</b>
Λ 1666	Architektas	M. Matažinskas		2022 01	
Λ 1666	Projektuotojas	M. Matažinskas		2022 01	
PP	Užsakovas:	UAB "Vaidoma"		Zymuo: 2022-GP-04-TDP-PP-3	
				Lapas	Lapų
				3	24