


PROJEKTUOJAMOS SIENOS
 ESAMOS MŪRO SIENOS
 GRIAUNAMOS SIENOS

PATALPŲ EKSPLIKACIJA

12. SANDĖLIS.....	398,91 m ²
VISO	398,91 m²

Nuolatinio Lietuvos piliečio individualios veiklos vykdymo pažyma Nr. 180989 J. Basanavičiaus g. 11Alytus Tel. +370-686-60166, el.p. mindaugas@mkggroup.lt		Objektas: SANDĖLIAVIMO PASKIRTIES PASTATO STATYBA, GAMYBOS, PRAMONĖS PASKIRTIES PASTATO (UNIK. NR. 6997-2009-7020) REKONSTRAVIMAS IR PASKIRTIES KEITIMAS Į SANDĖLIAVIMO PASKIRTIES PASTATĄ, GAMYBOS, PRAMONĖS PASKIRTIES PASTATO (UNIK. NR. 6997-2009-7019) PASKIRTIES KEITIMAS Į ADMINISTRACINĖS PASKIRTIES PASTATĄ, F. VAITKAUS G. 170 A, PRIENŲ M., PRIENŲ R. SAV., PROJEKTO PROJEKTIŲ PASIŪLYMAI	
Atestato		Brežinys:	Laida
Λ 1668	Projekto vadovas M. Matažinskas		PASTATO NR.2 PLANAS "C" 0
Λ 1668	Architektas M. Matažinskas		
Λ 1668	Projektuotojas M. Matažinskas		
PP	Užsakovas: UAB "Vaidoma"	Zymus: 2022-GP-04-TDP-PP-11	Lapas Lapų 11 24

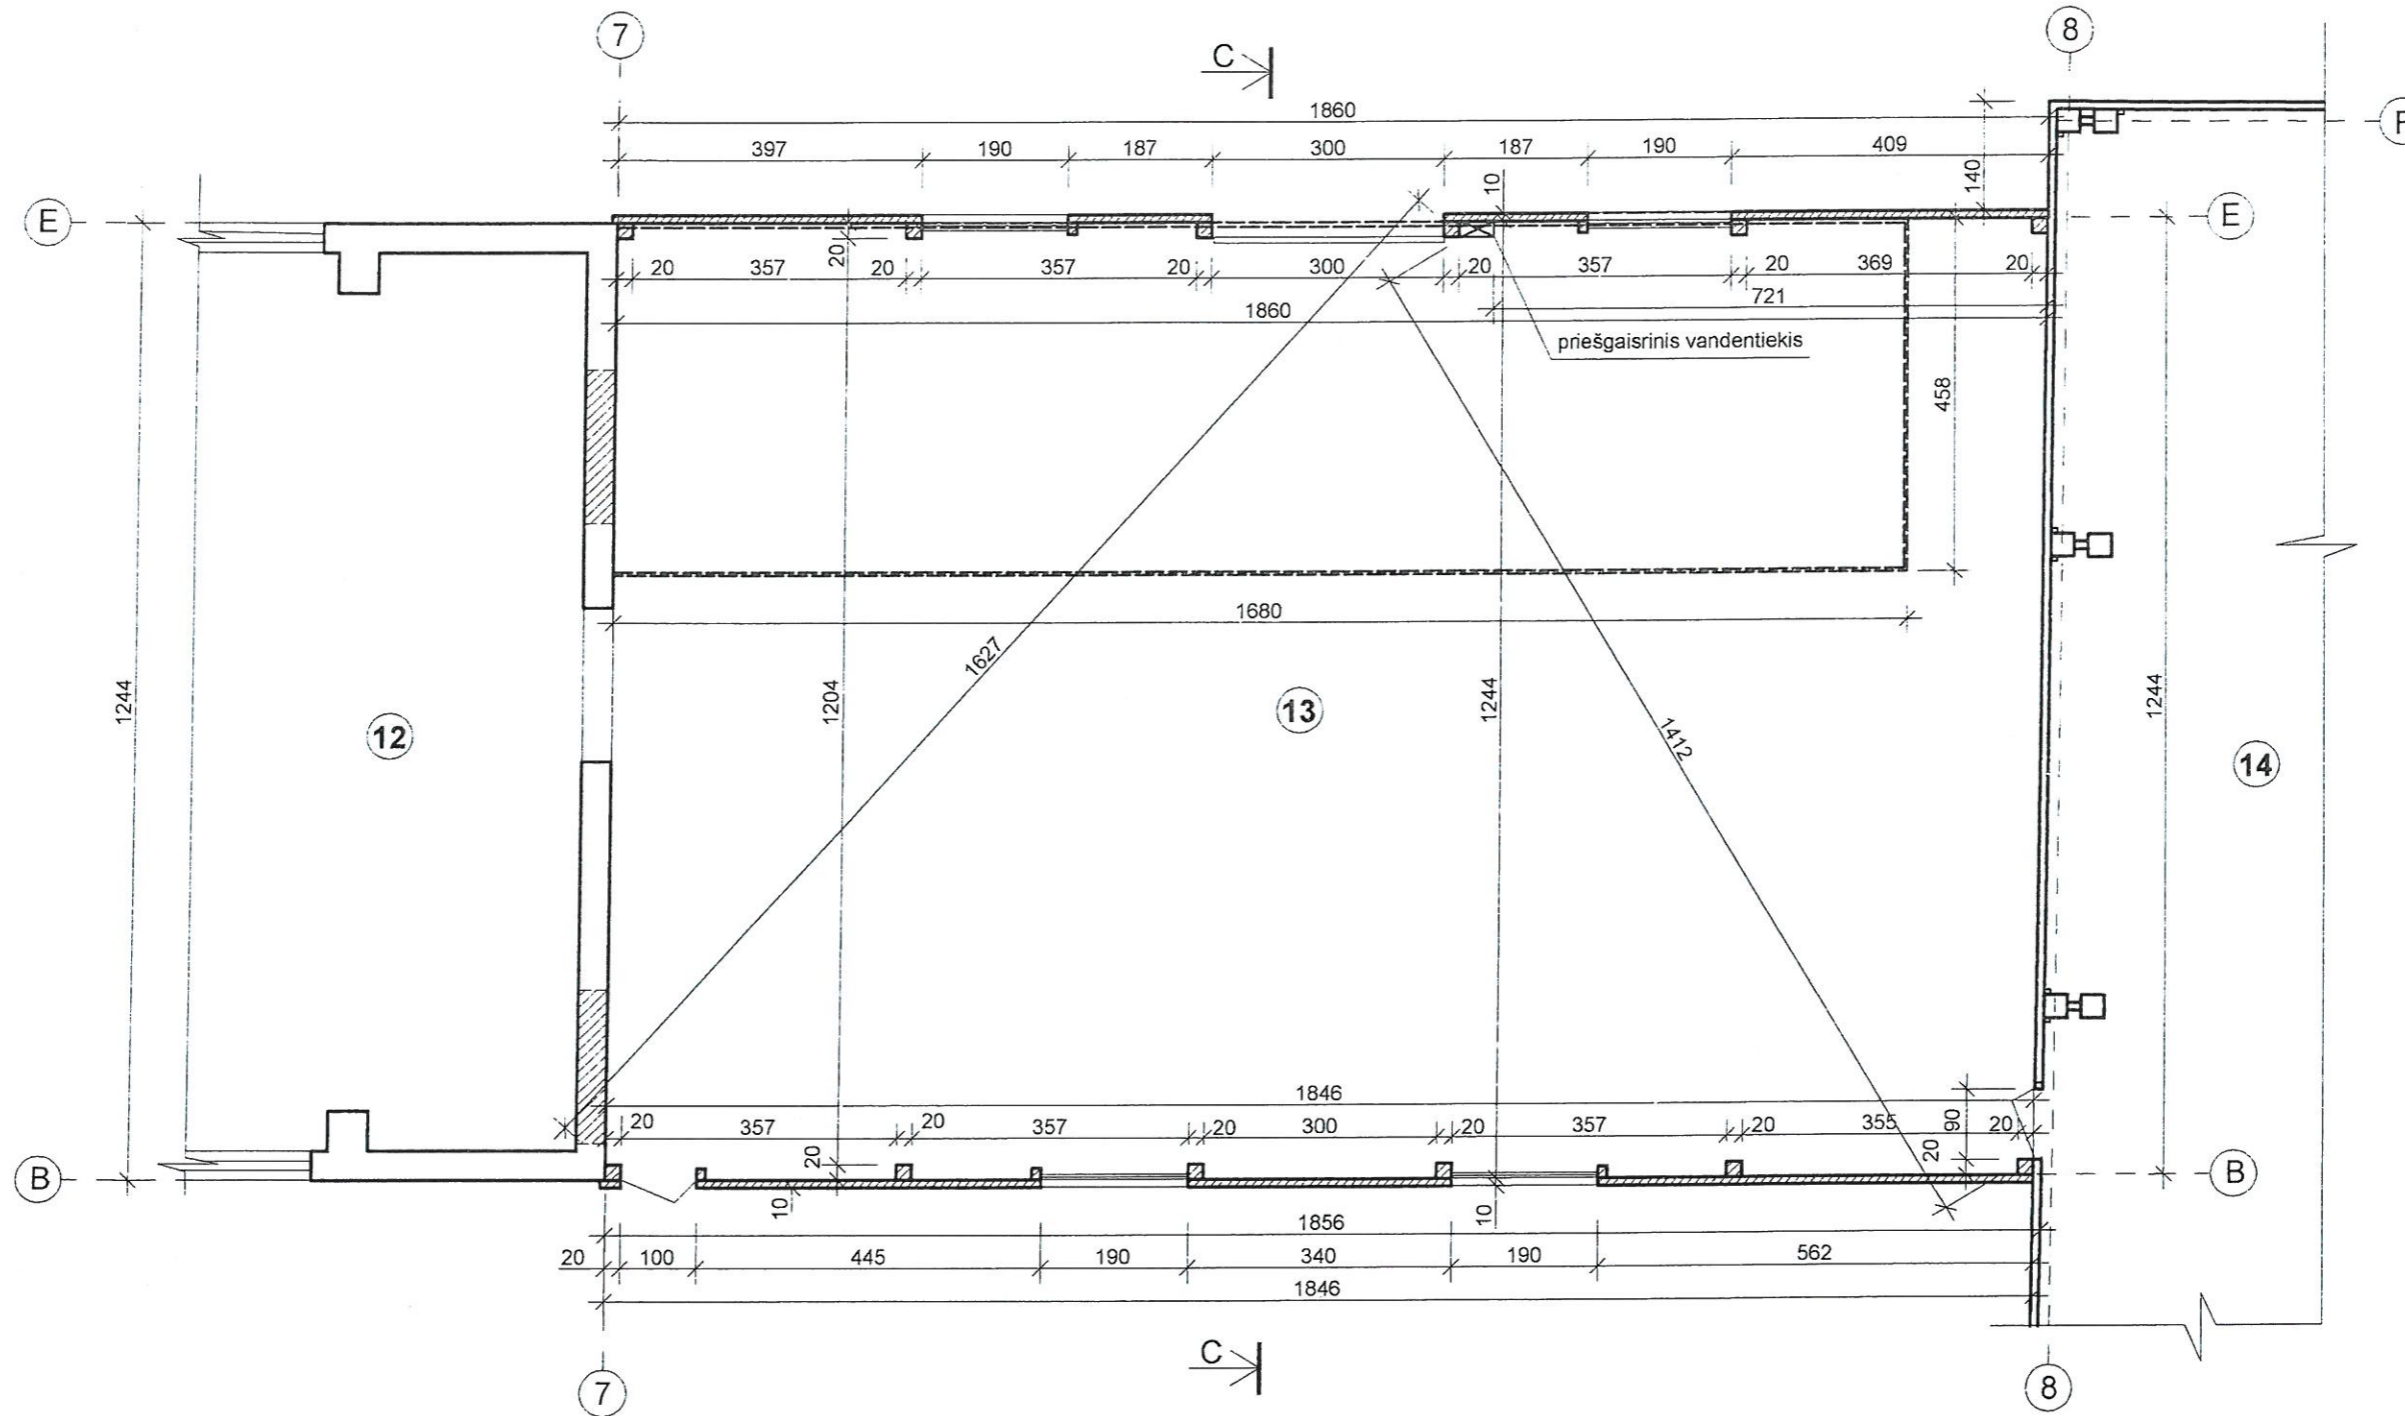


PATALPŲ EKSPLIKACIJA

13. SANDĒLIS.....	229,87 m ²
VISO	229,87 m²

- PROJEKTUOJAMOS SIENOS (medinės karkasinės)
- ESAMOS MŪRO SIENOS
- GRIAUNAMOS SIENOS

Nuolatinio Lietuvos piliečio individualios veiklos vykdyimo pažyma Nr. 180989 J. Basanavičius g. 11Alytus Tel. +370-686-60166, el.p. mindaugas@mknrgroup.lt		Objektas: SANDĒLIAVIMO PASKIRTIES PASTATO STATYBA, GAMYBOS, PRAMONĖS PASKIRTIES PASTATO (UNIK. NR. 6997-2009-7020) REKONSTRAVIMAS IR PASKIRTIES KEITIMAS SANDĒLIAVIMO PASKIRTIES PASTATA, GAMYBOS, PRAMONĖS PASKIRTIES PASTATO (UNIK. NR. 6997-2009-7019) PASKIRTIES KEITIMAS ADMINISTRACINĖS PASKIRTIES PASTATA, F. VAITKAUS G. 170 A, PRIENŲ M., PRIENŲ R. SAV., PROJEKTO PROJEKTIŲ PASIŪLYMAI	
Atestato		Brėžinys:	Laida
Λ 1668	Projekto vadovas	M. Matažinskas	0
Λ 1668	Architektas	M. Matažinskas	
Λ 1668	Projektuotojas	M. Matažinskas	
PP	Užsakovas:	UAB "Vaidoma"	Zymuo: 2022-GP-04-TDP-PP-12
			Lapas 12
			Lapų 24

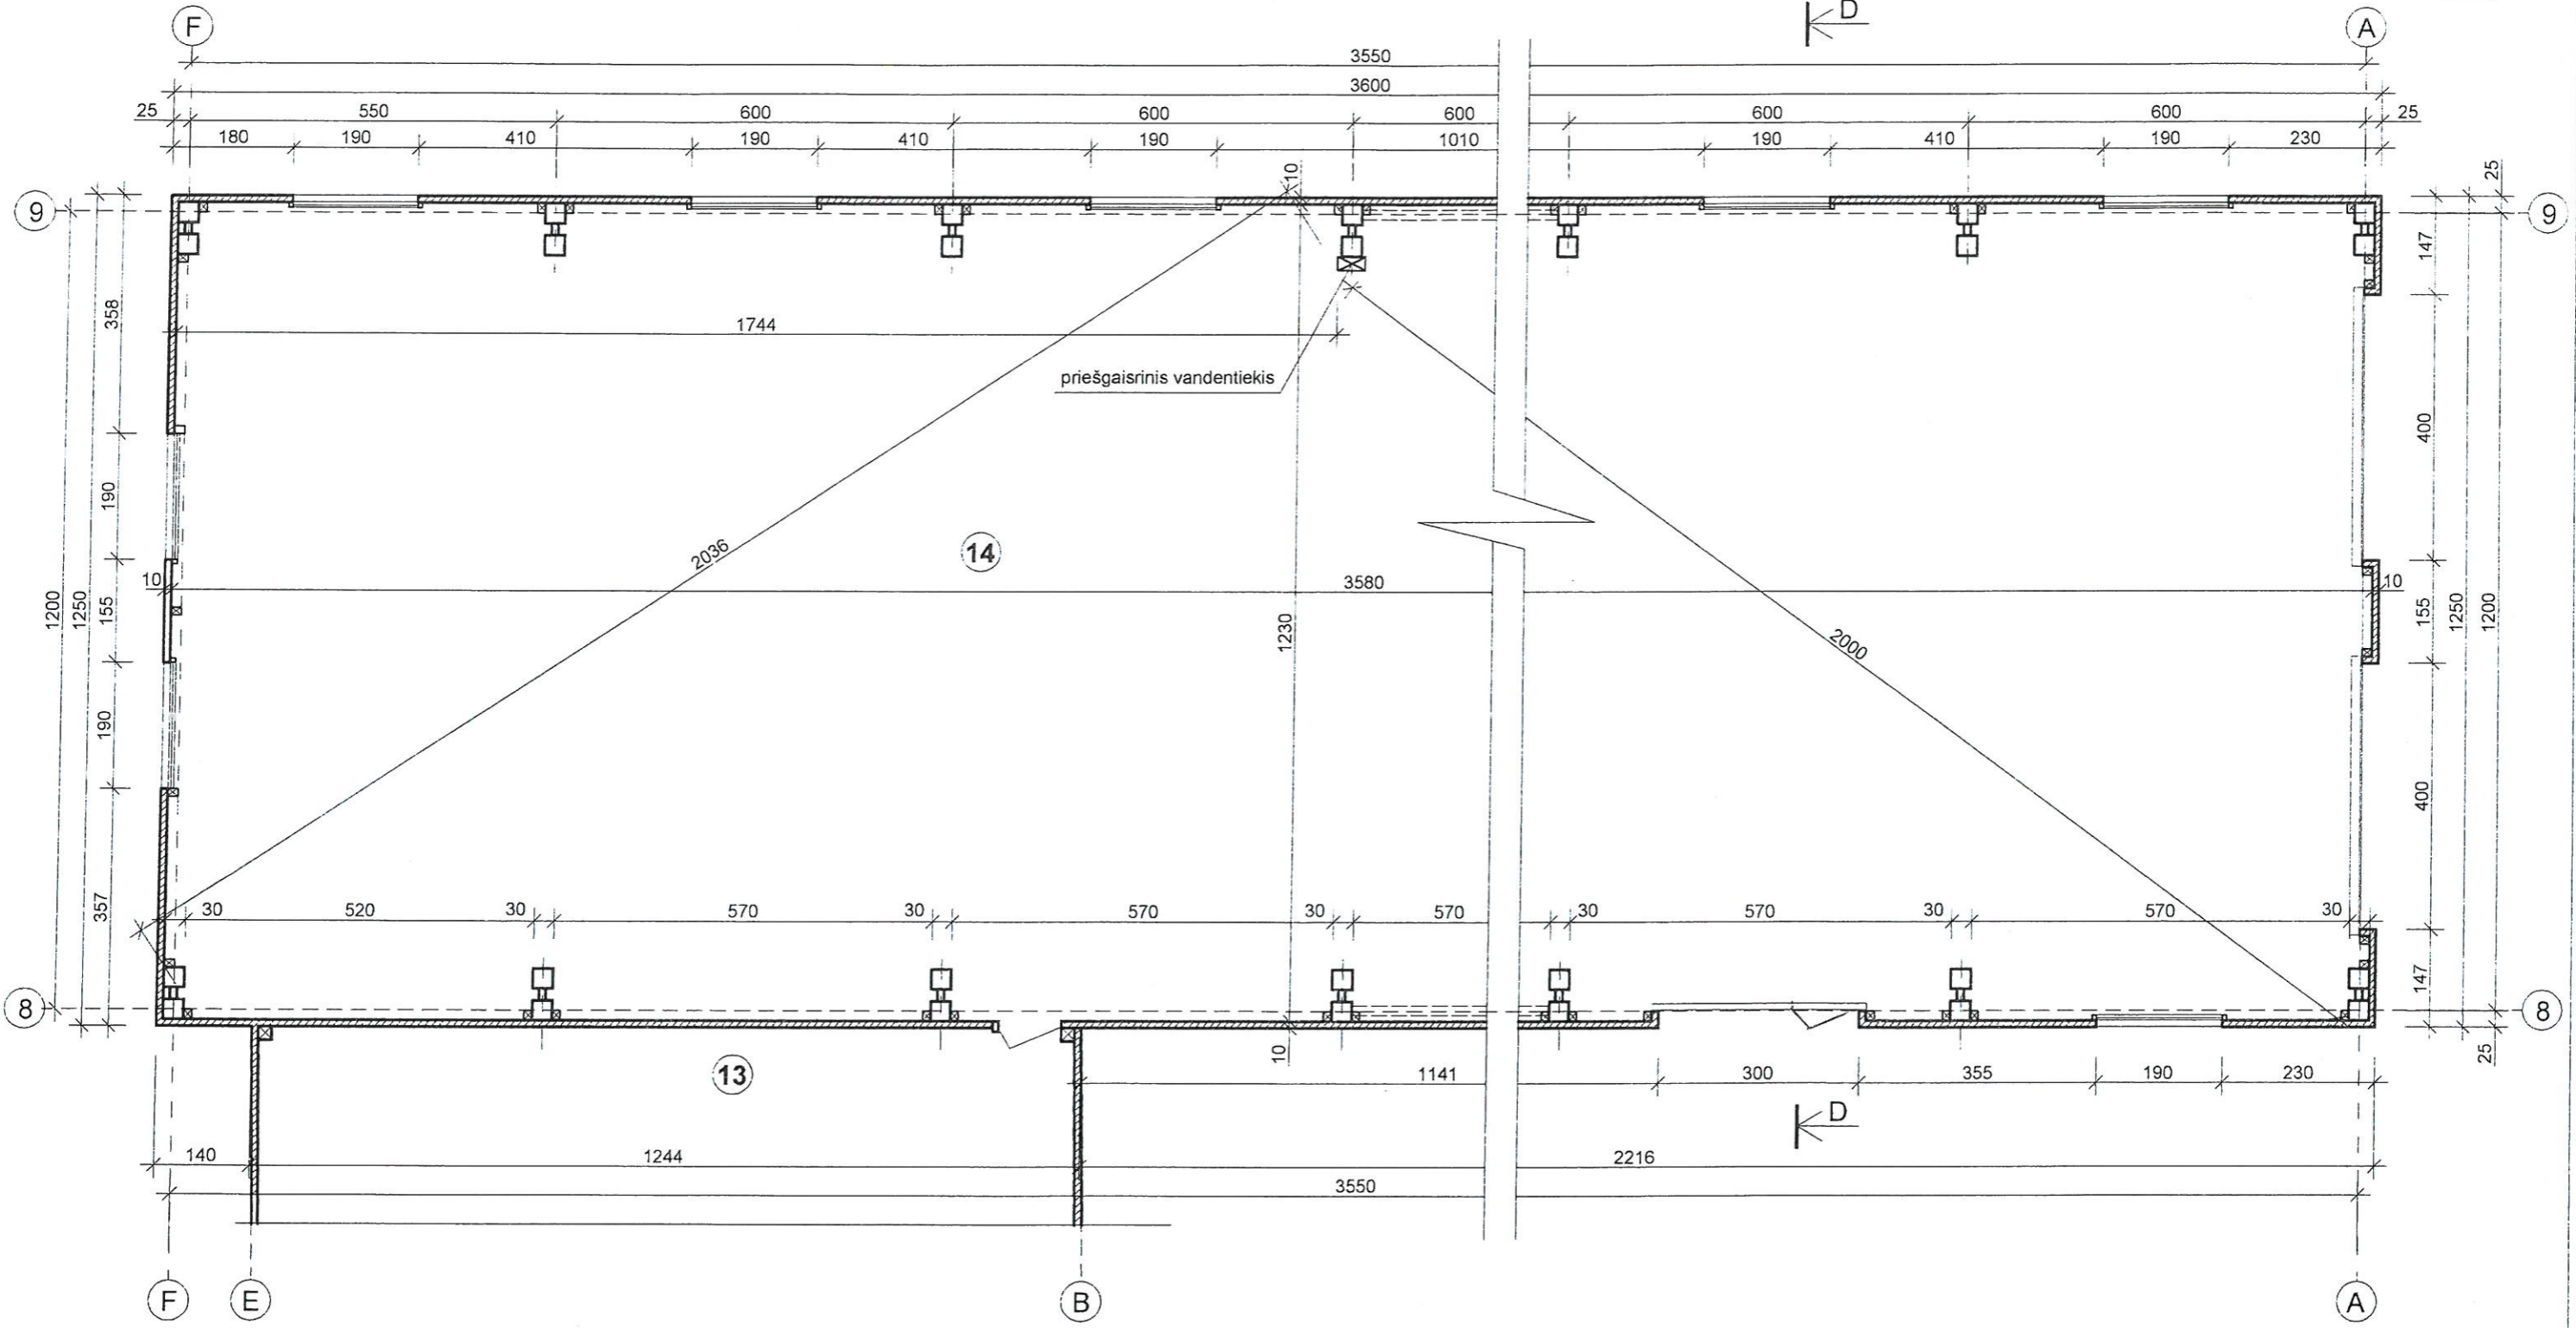

PROJEKTUOJAMOS SIENOS
 (apšiltintos metalo plokštės)
 ESAMOS G/B KOLONOS

PATALPŲ EKSPLIKACIJA

14. SANDĖLIS.....435,00 m²
 VISO435,00 m²

Atestato		Nuolatinio Lietuvos piliečio individualios veiklos vykdymo pažyma Nr. 130939 J. Basanavičius g. 11Alytus Tel. +370-686-60166, el.p. mindaugas@mkngrroup.lt		Objektas: SANDĖLIAVIMO PASKIRTIES PASTATO STATYBA, GAMYBOS, PRAMONĖS PASKIRTIES PASTATO (UNIK. NR. 6997-2009-7020) REKONSTRAVIMAS IR PASKIRTIES KEITIMAS SANDĖLIAVIMO PASKIRTIES PASTATA, GAMYBOS, PRAMONĖS PASKIRTIES PASTATO (UNIK. NR. 6997-2009-7019) PASKIRTIES KEITIMAS ADMINISTRACINĖS PASKIRTIES PASTATA, F. VAITKAUS G. 170 A, PRIENŲ M., PRIENŲ R. SAV., PROJEKTO PROJEKTIJAI PASIŪLYMAI		
A 1668	Projekto vadovas	M. Matažinskas		2022 01	Brezniņys: PASTATO NR.2 PLANAS "E"	
A 1668	Architektas	M. Matažinskas		2022 01		
A 1668	Projektuotojas	M. Matažinskas		2022 01		
PP	Užsakovas:	UAB "Vaidoma"		Žymuo: 2022-GP-04-TDP-PP-13		
					Laida	0
					Lapas	Lapų
					13	24