


FASADAS 4 - 6 M1:100


"B"

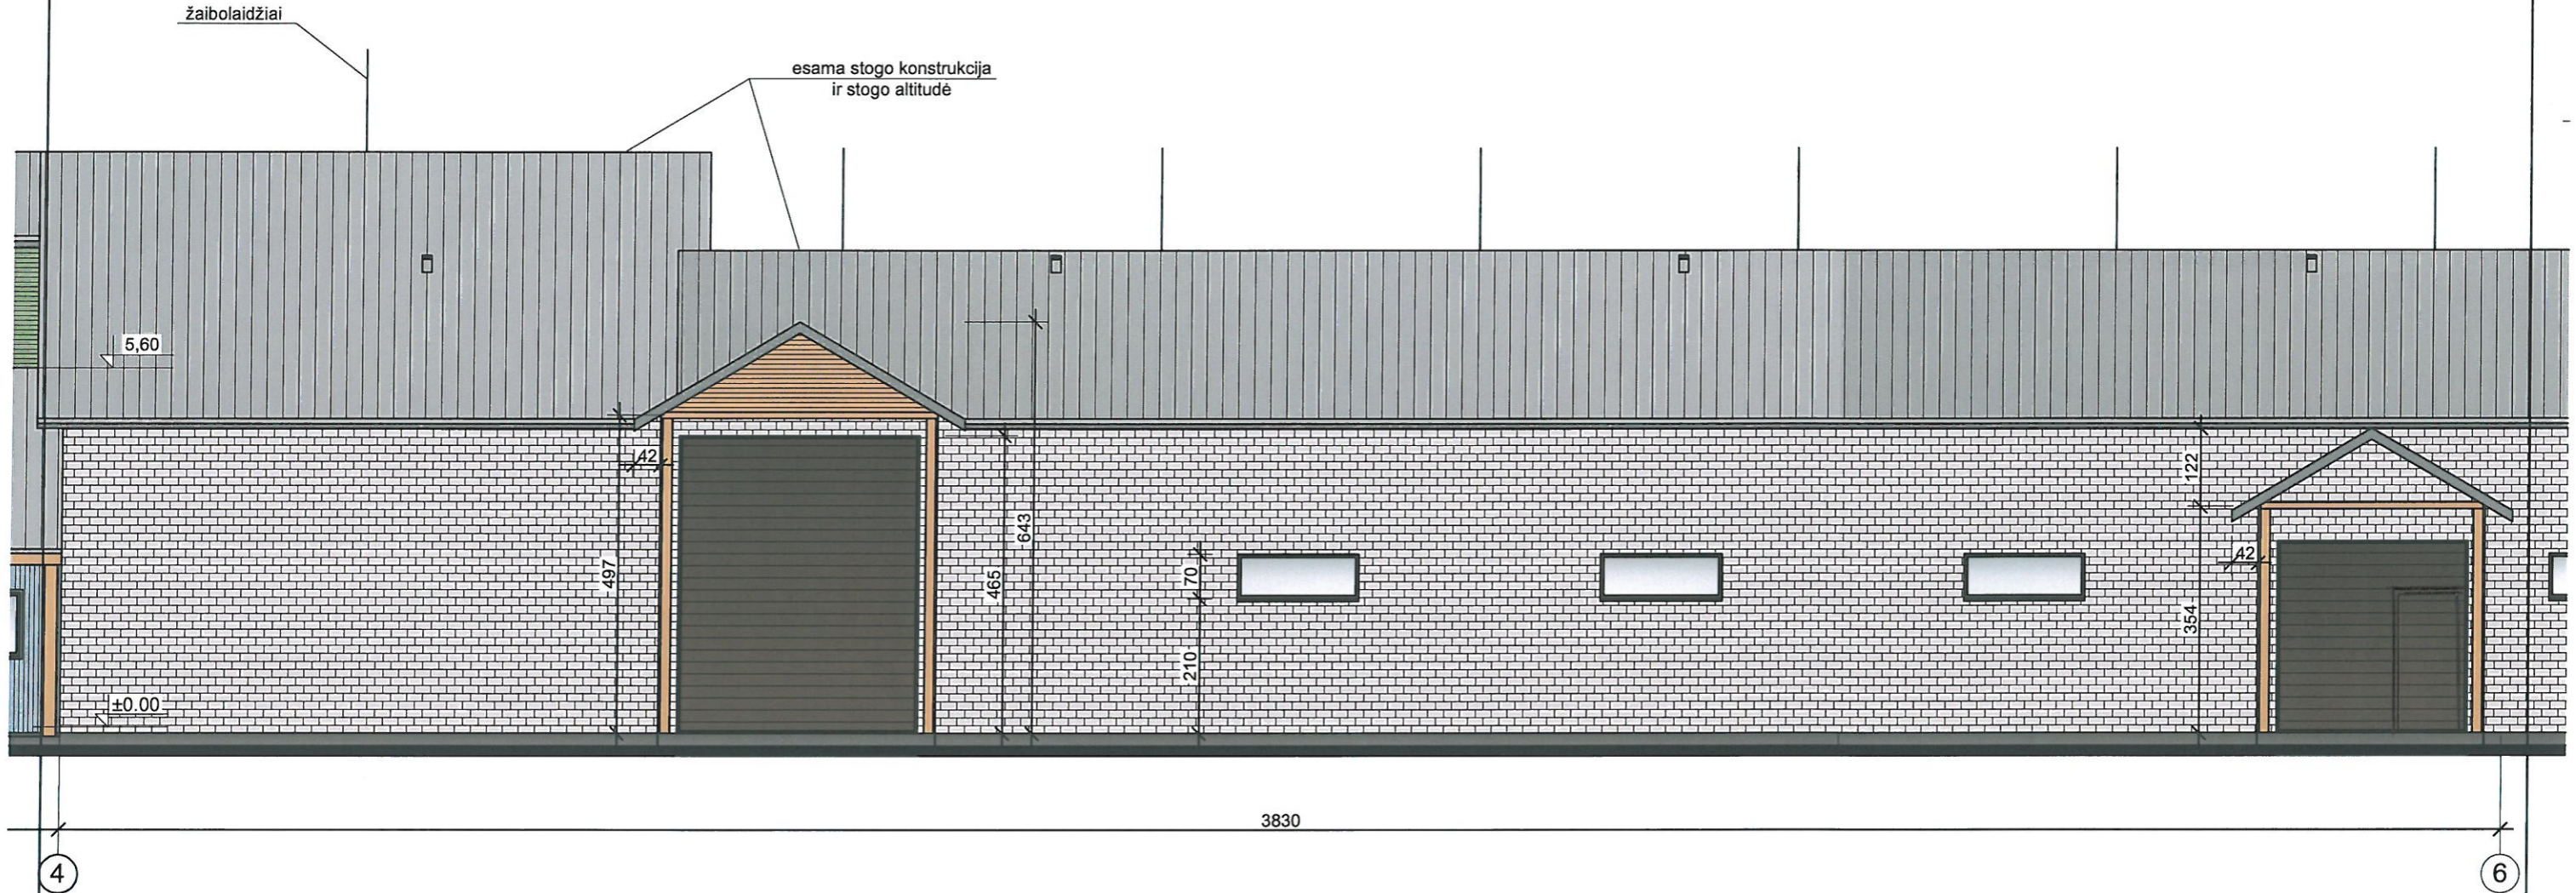

Nuolatinio Lietuvos piliečio individualios veiklos vykdymo pažyma Nr. 180989 J. Basanavičius g. 11Alytus Tel. +370-686-60166, el.p. mindaugas@mkggroup.lt		Objektas: SANDĖLIAVIMO PASKIRTIES PASTATO STATYBA, GAMYBOS, PRAMONĖS PASKIRTIES PASTATO (UNIK. NR. 6997-2009-7020) REKONSTRAVIMAS IR PASKIRTIES KEITIMAS SANDĖLIAVIMO PASKIRTIES PASTATA, GAMYBOS, PRAMONĖS PASKIRTIES PASTATO (UNIK. NR. 6997-2009-7019) PASKIRTIES KEITIMAS ADMINISTRACINĖS PASKIRTIES PASTATA, F. VAITKAUS G. 170 A, PRIENŲ M., PRIENŲ R. SAV., PROJEKTO PROJEKTINIAI PASIŪLYMAI	
Atestato	Projekto vadovas	M. Matažinskas	2022 01
Λ 1668	Architektas	M. Matažinskas	2022 01
Λ 1668	Projektuotojas	M. Matažinskas	2022 01
PP	Užsakovas:	UAB "Vaidoma"	Žymuo: 2022-GP-04-TDP-PP-16
Brezžinys: PASTATO NR.2 FASADAS "B"			Laida 0
Lapas			Lapų
16			24

FASADAS 6 - 7 M1:100

"C"

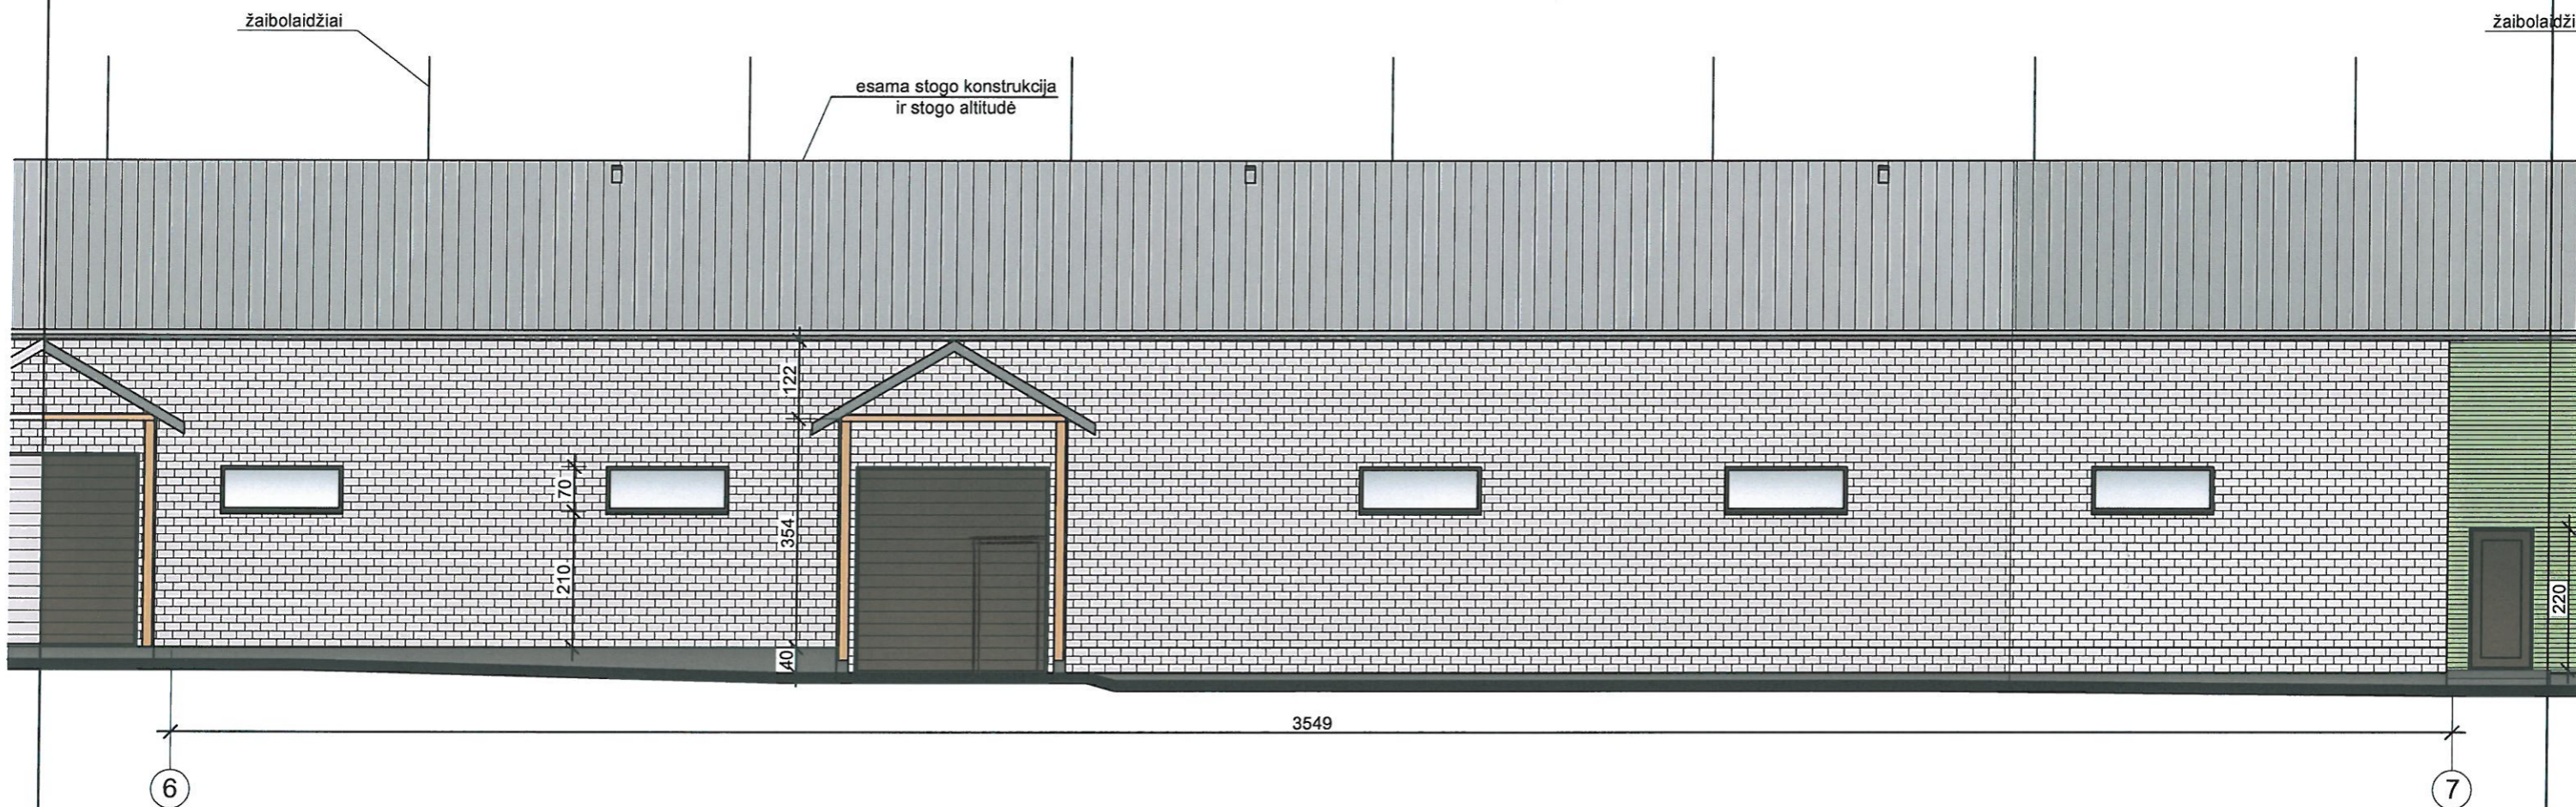

Atestato		Nuolatinio Lietuvos piliečio individualios veiklos vykdymo pažyma Nr. 130989 J. Basanavičius g. 11Alytus Tel. +370-686-60166, el.p. mindaugas@mkngroup.lt		Objektas: SANDĖLIAVIMO PASKIRTIES PASTATO STATYBA, GAMYBOS, PRAMONĖS PASKIRTIES PASTATO (UNIK. NR. 6997-2009-7020) REKONSTRAVIMAS IR PASKIRTIES KEITIMAS Į SANDĖLIAVIMO PASKIRTIES PASTATĄ, GAMYBOS, PRAMONĖS PASKIRTIES PASTATO (UNIK. NR. 6997-2009-7019) PASKIRTIES KEITIMAS Į ADMINISTRACINĖS PASKIRTIES PASTATĄ, F. VAITKAUS G. 170 A, PRIENŲ M., PRIENŲ R. SAV., PROJEKTO PROJEKTIŲ PASIŪLYMAI		
Λ 1668	Projekto vadovas	M. Matažinskis		2022 01	Brezžiny: PASTATO NR.2 FASADAS "C"	
Λ 1668	Architektas	M. Matažinskis		2022 01		
Λ 1668	Projektuotojas	M. Matažinskis		2022 01		
PP	Užsakovas:	UAB "Vaidoma"		Žymuo: 2022-GP-04-TDP-PP-17		
					Laida	0
					Lapas	Lapų
					17	24