


FASADAS 9 - 7 M1:100


"D"

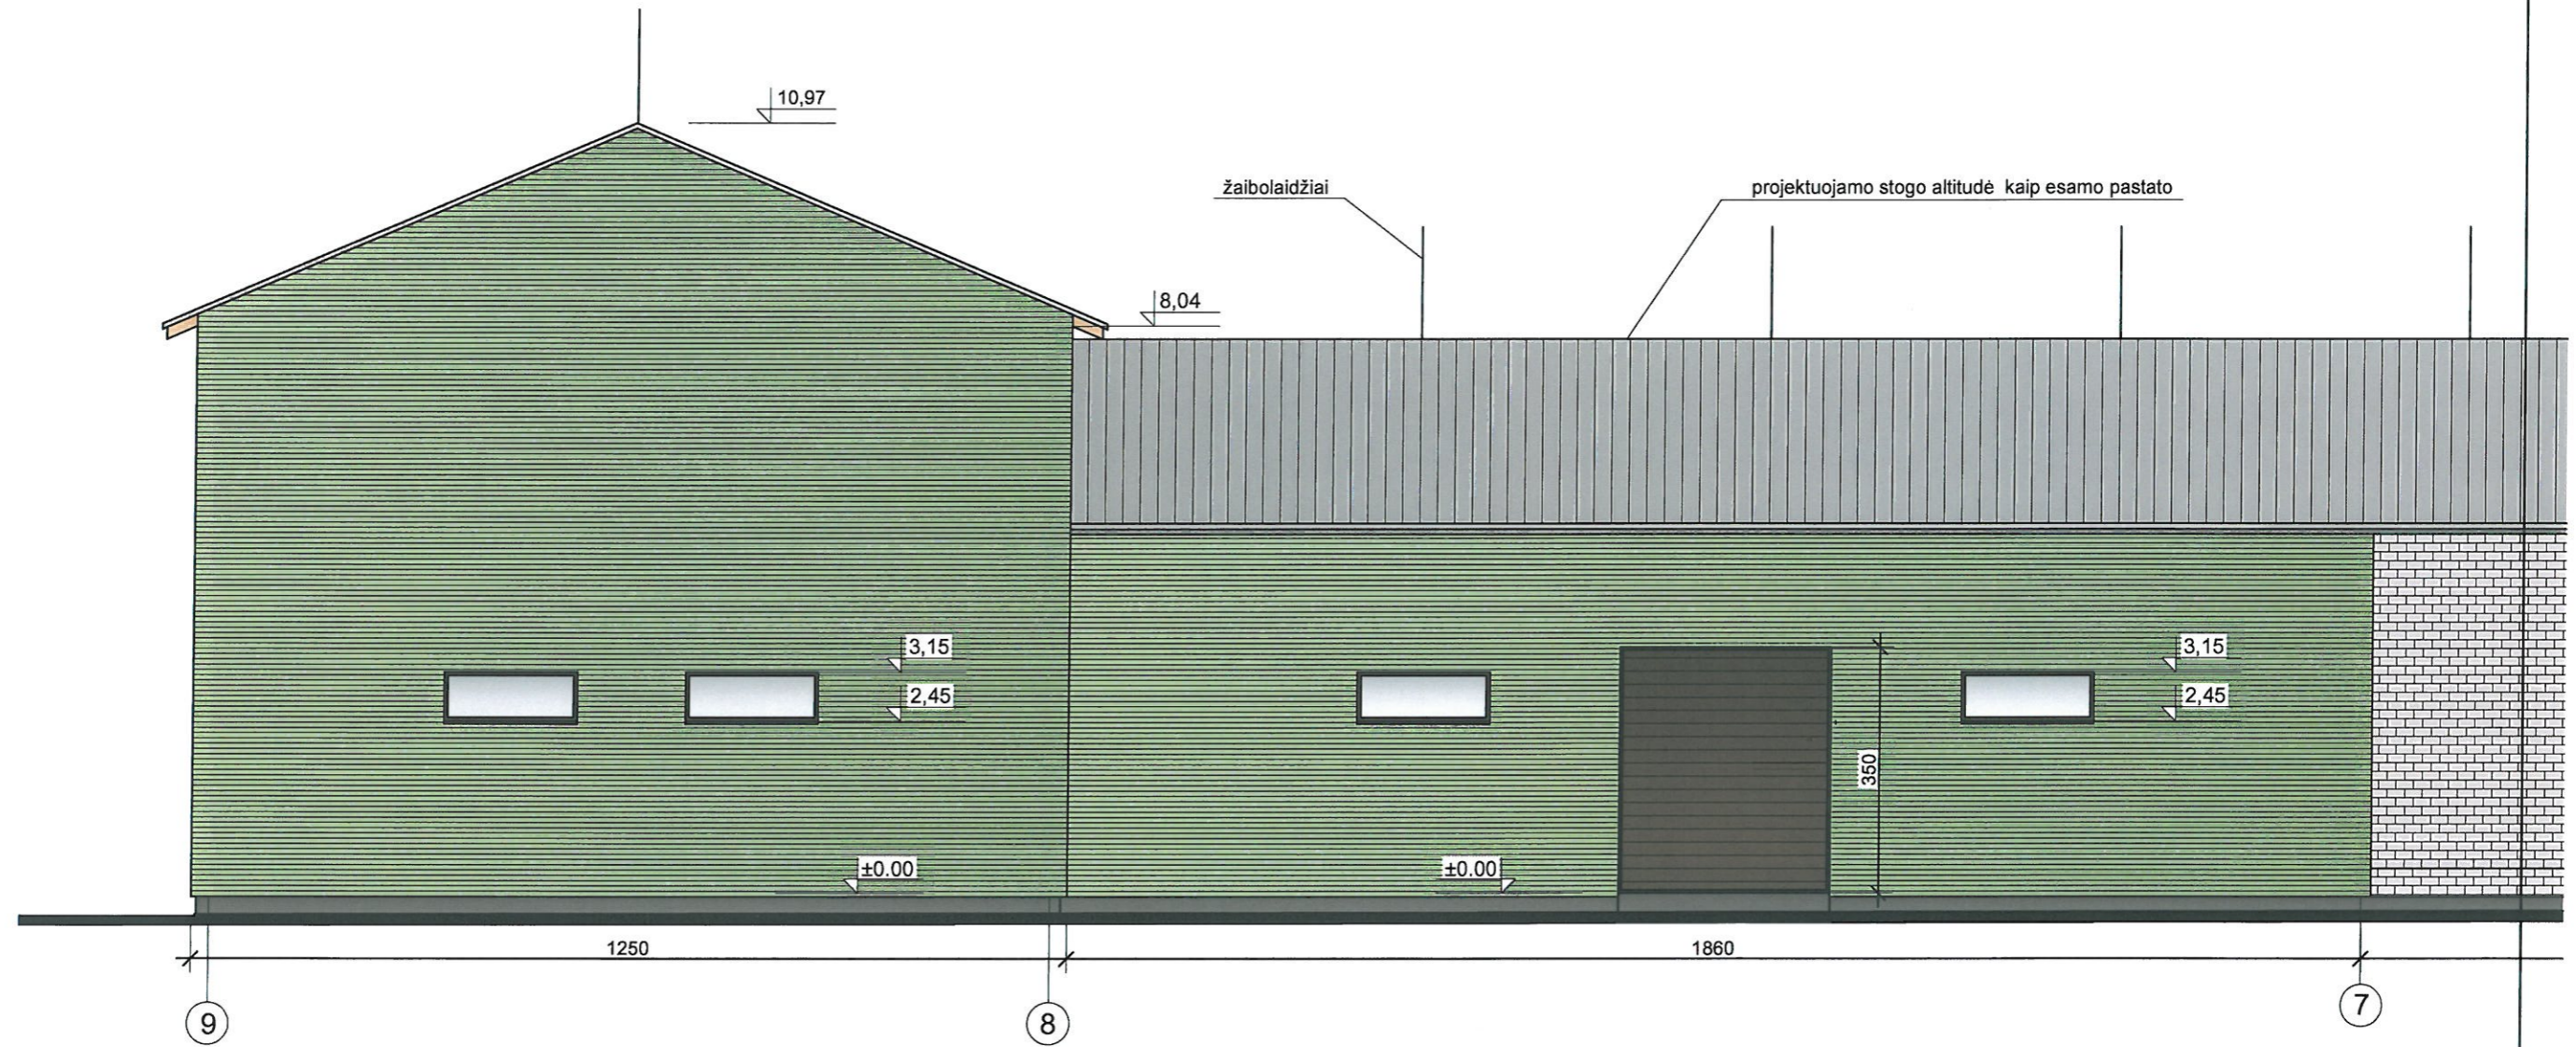

Atestato		Nuolatinio Lietuvos piliečio individualios veiklos vykdymo pažyma Nr. 180989 J. Basanavičiaus g. 11Alytus Tel. +370-686-60166, el.p. mindaugas@mikrgroup.lt		Objektas: SANDĖLIAVIMO PASKIRTIES PASTATO STATYBA, GAMYBOS, PRAMONĖS PASKIRTIES PASTATO (UNIK. NR. 6997-2009-7029) REKONSTRAVIMAS IR PASKIRTIES KEITIMAS SANDĖLIAVIMO PASKIRTIES PASTATA, GAMYBOS, PRAMONĖS PASKIRTIES PASTATO (UNIK. NR. 6997-2009-7019) PASKIRTIES KEITIMAS ADMINISTRACINĖS PASKIRTIES PASTATA, F. VAITKAUS G. 170 A, PRIENŲ M., PRIENŲ R. SAV. PROJEKTO PROJEKTIJAI PASIŪLYMAI	
Λ 1668	Projekto vadovas	M. Matažinskas		2022 01	Brezniņys: PASTATO NR.2 FASADAS "D"
Λ 1668	Architektas	M. Matažinskas		2022 01	
Λ 1668	Projektuotojas	M. Matažinskas		2022 01	
PP	Užsakovas:	UAB "Vaidoma"		Zymuo:	2022-GP-04-TDP-PP-20
				Lapas	Lapų
				20	24

"C"

FASADAS 7 - 6 M1:100

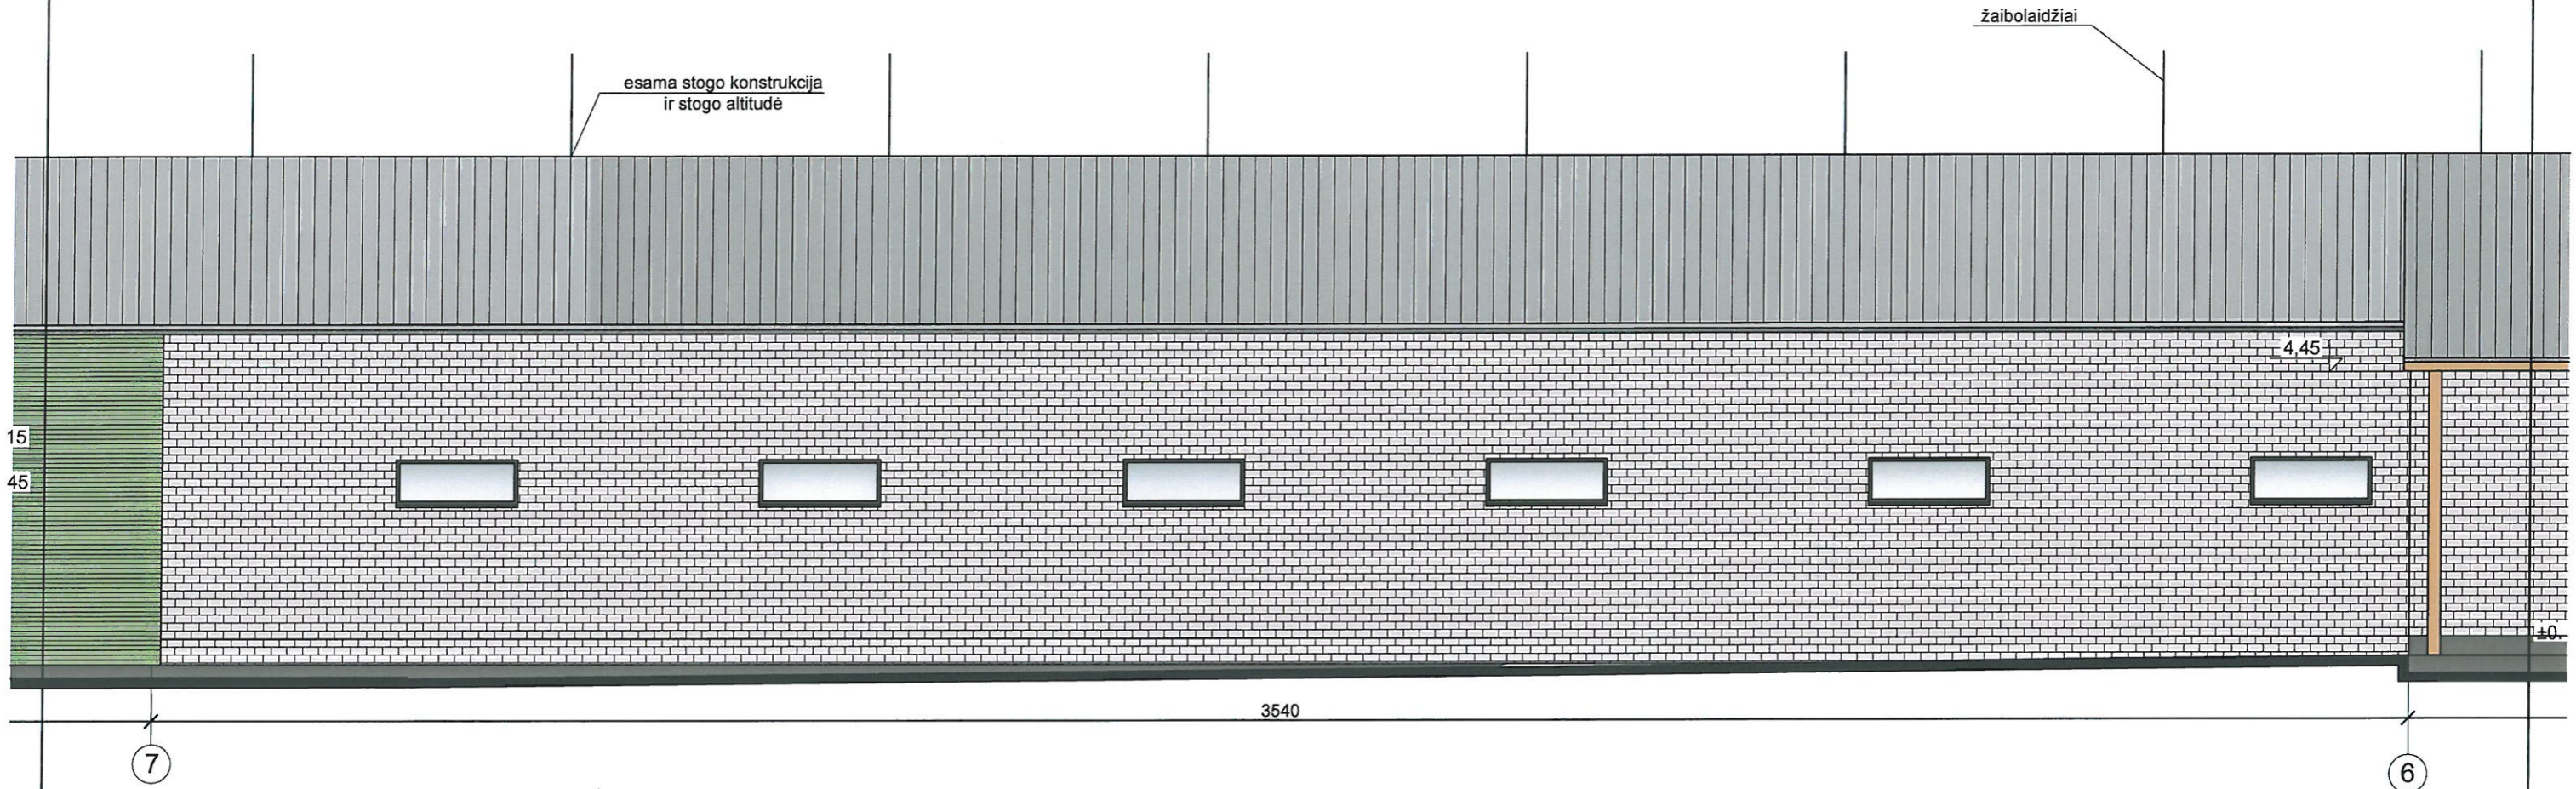

Atestato		Nuolatinio Lietuvos piliečio individualios veiklos vykdymo pažyma Nr. 180989 J. Basanavičius g. 11Alytus Tel. +370-686-60166, el.p. mindaugas@mkmgrouplit			Objektas: SANDĖLIAVIMO PASKIRTIES PASTATO STATYBA, GAMYBOS, PRAMONĖS PASKIRTIES PASTATO (UNIK. NR. 6997-2009-7020) REKONSTRAVIMAS IR PASKIRTIES KEITIMAS Į SANDĖLIAVIMO PASKIRTIES PASTATĄ, GAMYBOS, PRAMONĖS PASKIRTIES PASTATO (UNIK. NR. 6997-2009-7019) PASKIRTIES KEITIMAS Į ADMINISTRACINĖS PASKIRTIES PASTATĄ, F. VAITKAUS G. 170 A, PRIENŲ M., PRIENŲ R. SAV., PROJEKTO PROJEKTINIAI PASIŪLYMAI			
Λ 1668	Projekto vadovas	M. Matažinskas		2022 01	Brezinys: PASTATO NR.2 FASADAS "C"	Laida	0	
Λ 1668	Architektas	M. Matažinskas		2022 01		Zymuo: 2022-GP-04-TDP-PP-21	Lapas	Lapų
Λ 1668	Projektuotojas	M. Matažinskas		2022 01			21	24
PP	Užsakovas:	UAB "Vaidoma"						