



FASADAS 6 - 5 M1:100

"B"

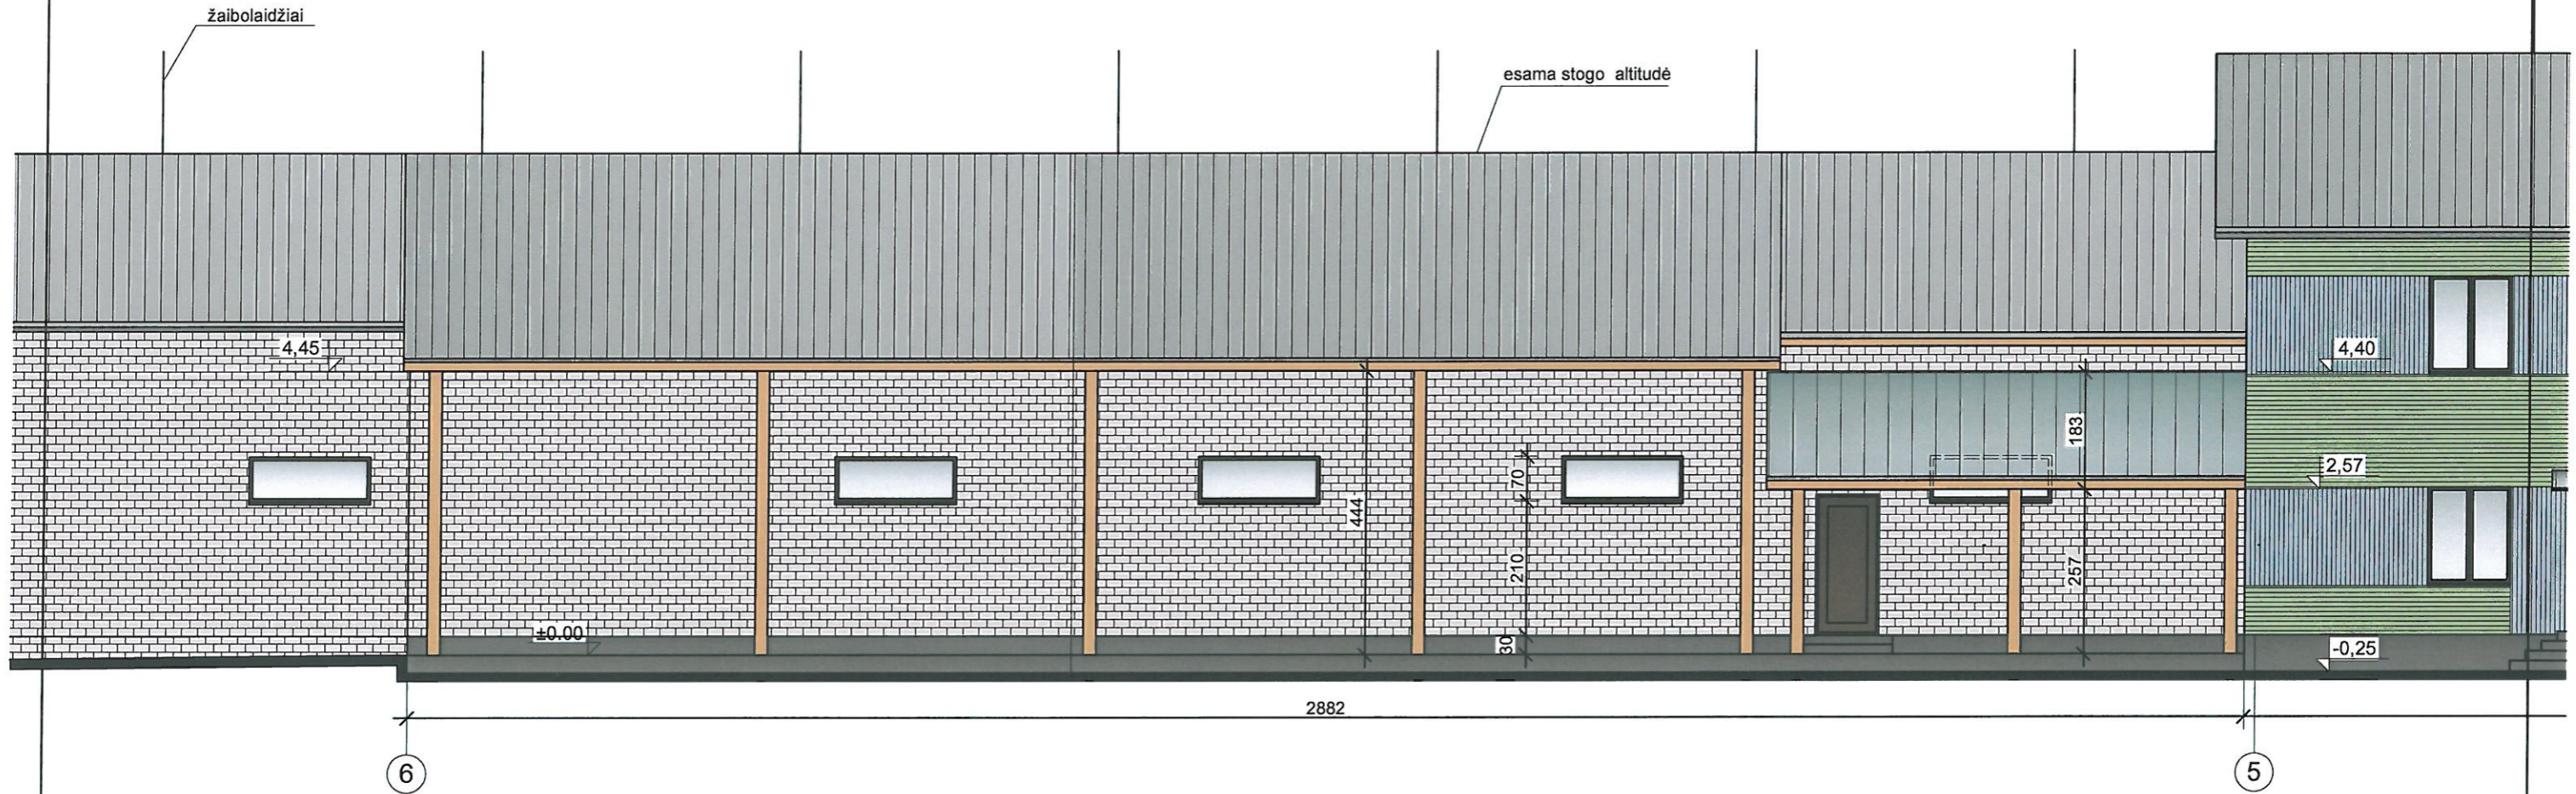

Nuolatinio Lietuvos piliečio individualios veiklos vykdymo pažyma Nr. 180939 J. Basanavičiaus g. 11Alytus Tel. +370-686-60166, el.p. mindaugas@mkmgroupl		Objektas: SANDĖLIAVIMO PASKIRTIES PASTATO STATYBA, GAMYBOS, PRAMONĖS PASKIRTIES PASTATO (UNIK. NR. 6997-2009-7020) REKONSTRAVIMAS IR PASKIRTIES KEITIMAS Į SANDĖLIAVIMO PASKIRTIES PASTATĄ, GAMYBOS, PRAMONĖS PASKIRTIES PASTATO (UNIK. NR. 6997-2009-7019) PASKIRTIES KEITIMAS Į ADMINISTRACINĖS PASKIRTIES PASTATĄ, F. VAITKAUS G. 170 A, PRIENŲ M., PRIENŲ R. SAV., PROJEKTO PROJEKTO PASIŪLYMAI	
Atestato		Brėžinys:	Laida
Λ 1668	Projekto vadovas M. Matažinskas		PASTATO NR.2 FASADAS "B"
Λ 1668	Architektas M. Matažinskas		
Λ 1668	Projektuotojas M. Matažinskas		
PP	Užsakovas: UAB "Vaidoma"	Žymuo: 2022-GP-04-TDP-PP-22	Lapas 22
			Lapų 24

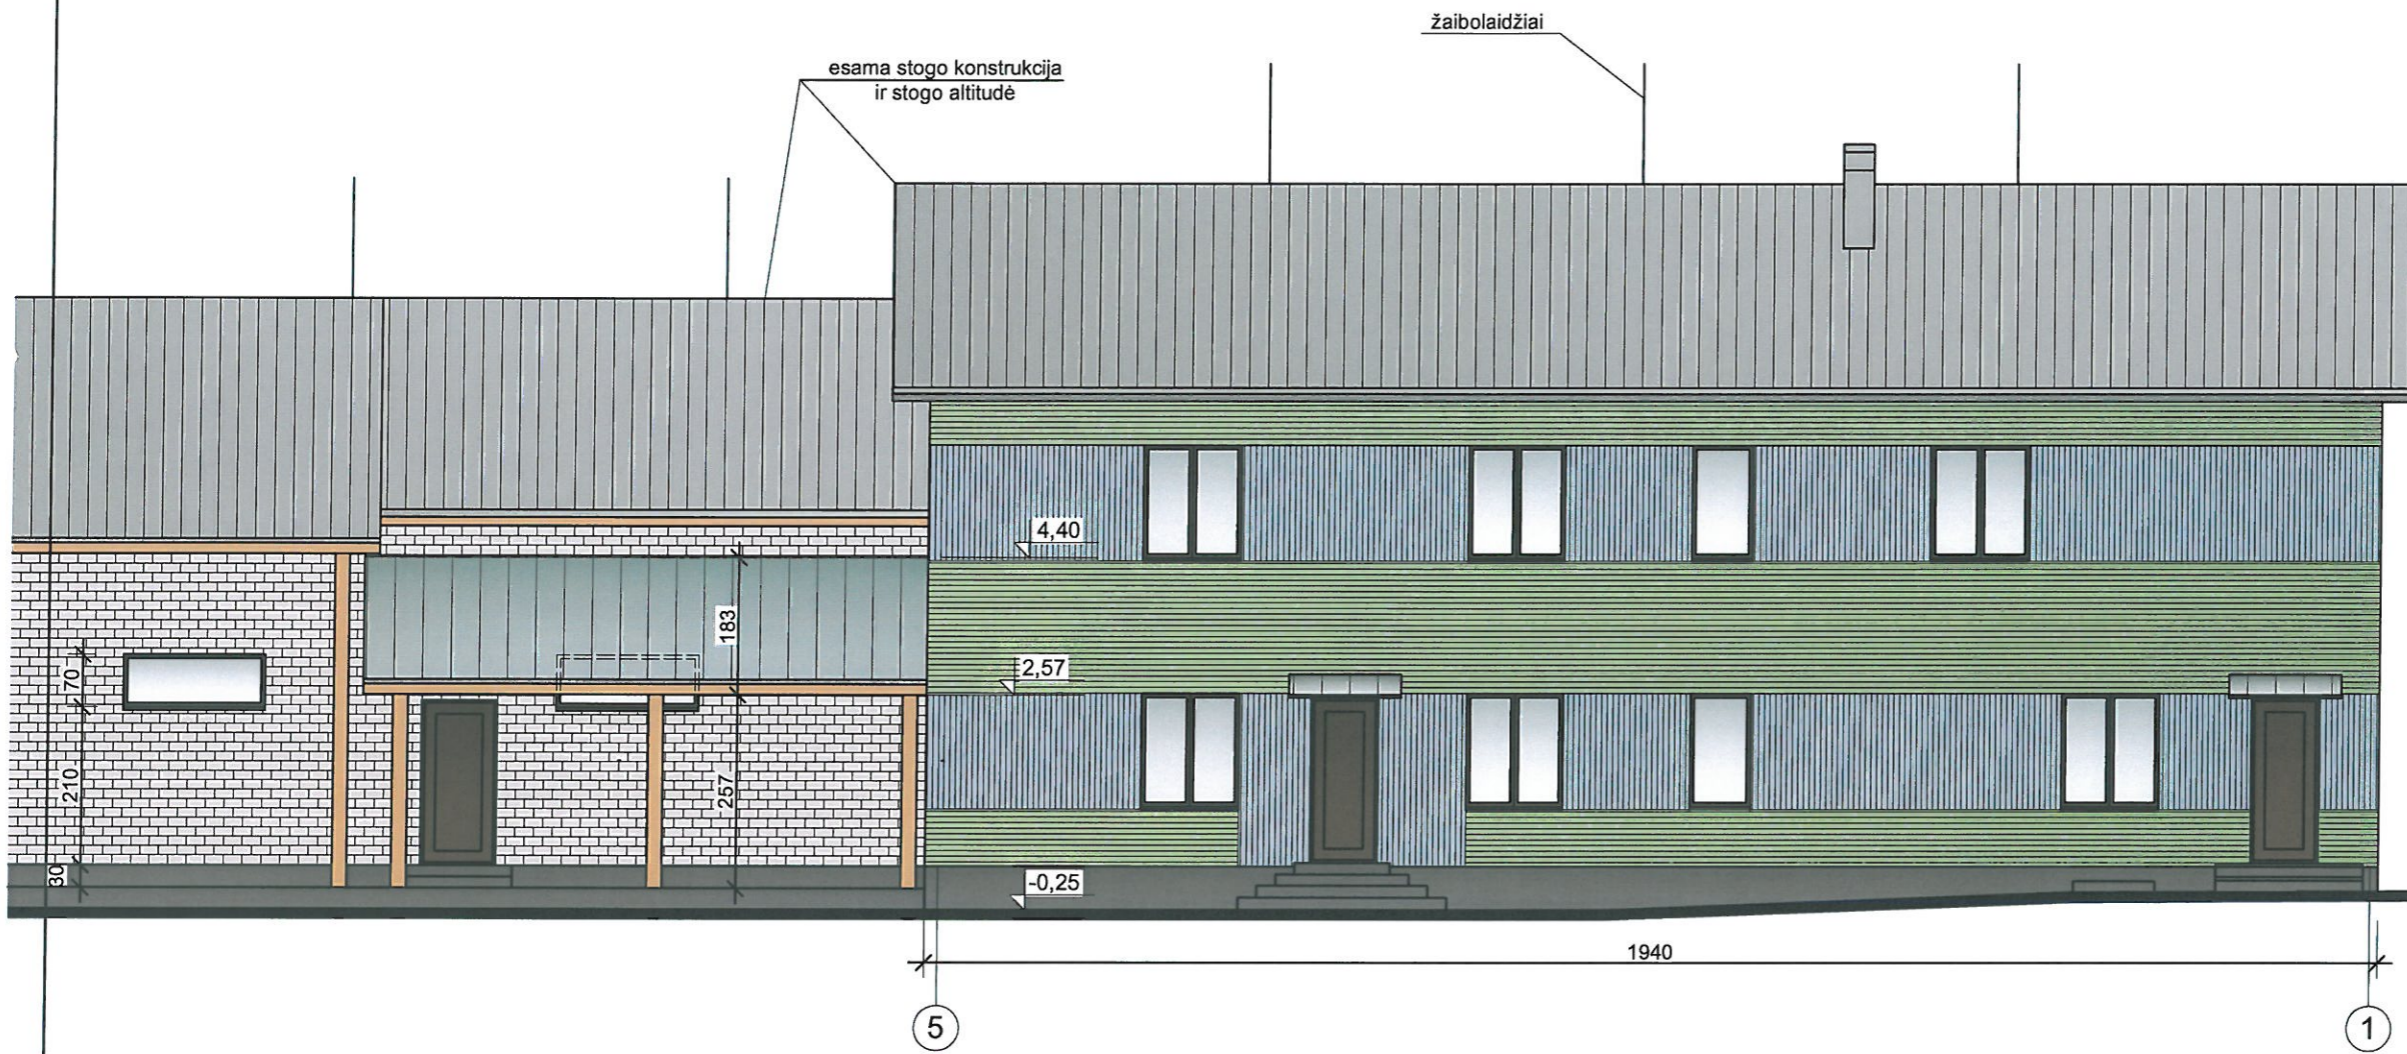

Atestato		Nuolatinio Lietuvos piliecio individualios veiklos vykdymo pažyma Nr. 180989 J. Basanavičius g. 11Alytus Tel. +370-686-60166, el.p. mindaugas@mkggroup.lt		Objektas: SANDĖLIAVIMO PASKIRTIES PASTATO STATYBA, GAMYBOS, PRAMONĖS PASKIRTIES PASTATO (UNIK. NR. 6997-2009-7020) REKONSTRAVIMAS IR PASKIRTIES KEITIMAS Į SANDĖLIAVIMO PASKIRTIES PASTATĄ, GAMYBOS, PRAMONĖS PASKIRTIES PASTATO (UNIK. NR. 6997-2009-7019) PASKIRTIES KEITIMAS Į ADMINISTRACINĖS PASKIRTIES PASTATĄ, F. VAITKAUS G. 170 A, PRIENŲ M., PRIENŲ R. SAV., PROJEKTO PROJEKTIŲ PASIŪLYMAI	
Λ 1668	Projekto vadovas	M. Matažinskas		2022 01	Brežinys:
Λ 1668	Architektas	M. Matažinskas		2022 01	PASTATO NR.2 FASADAS "A"- "A1"
Λ 1668	Projektuotojas	M. Matažinskas		2022 01	
PP	Užsakovas:	UAB "Vaidoma"		Zymuo:	
				2022-GP-04-TDP-PP-23	
				Lapas	Lapų
				23	24