FASADAS 5 - 1 M1:100

"A" - "A1"

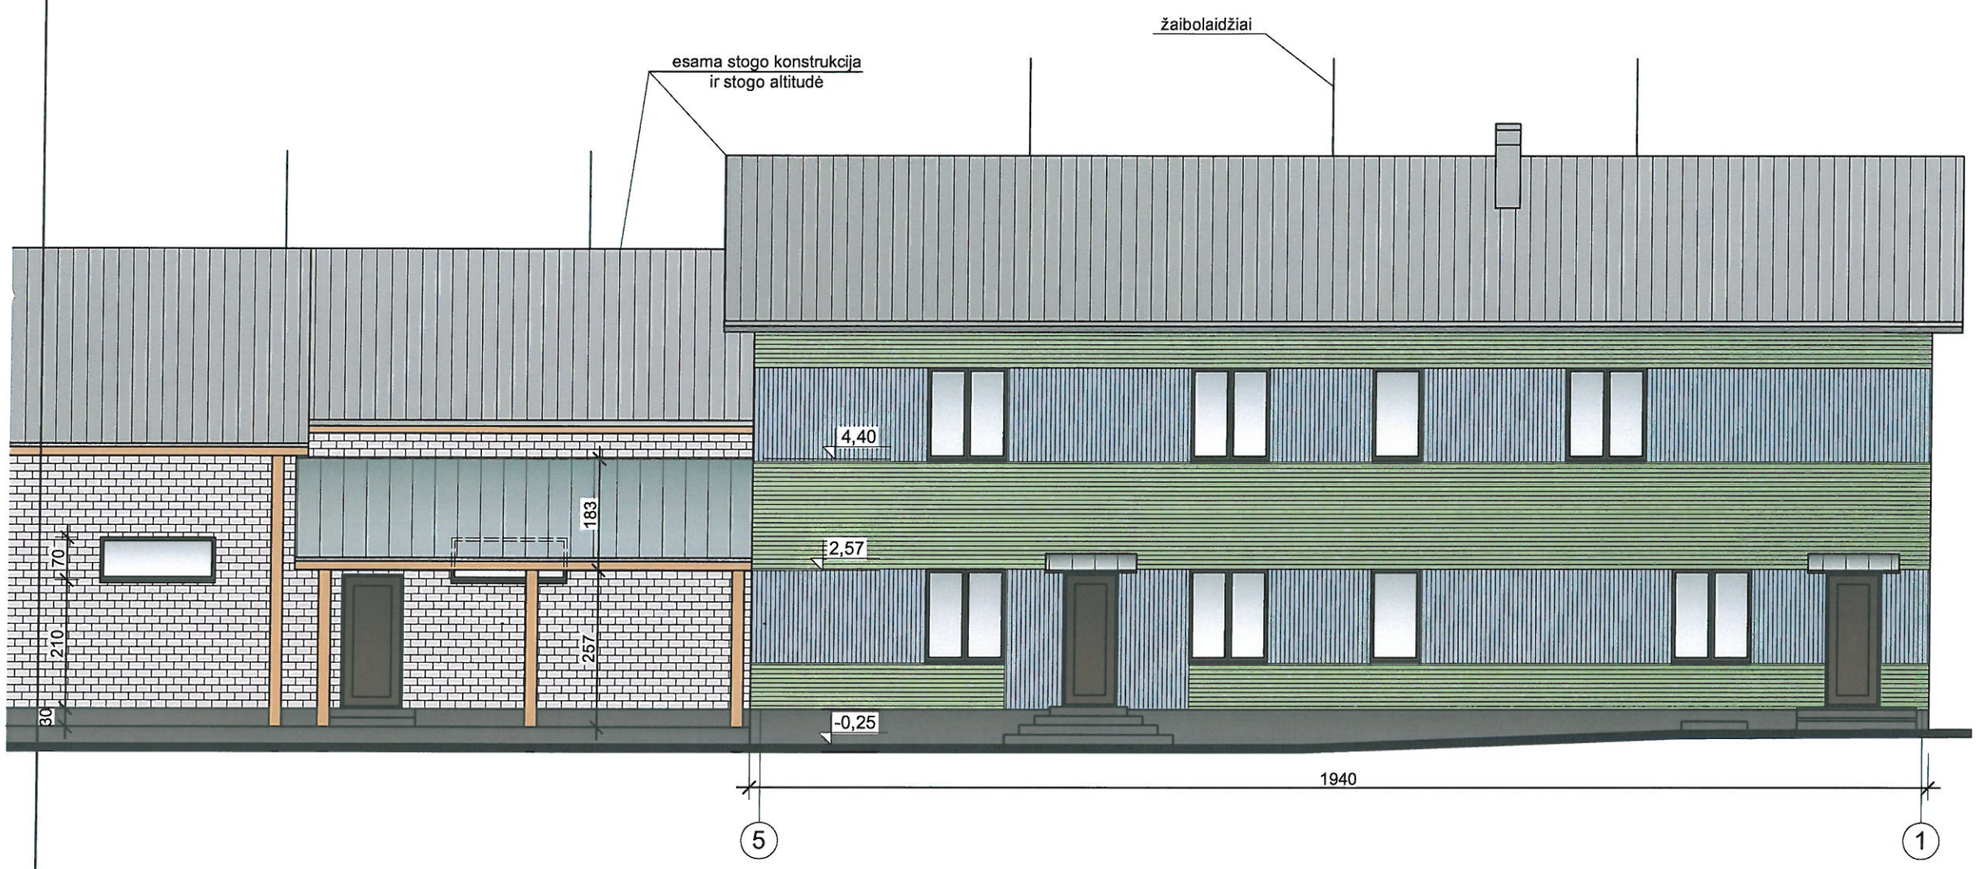

Atestato	Nuolatinio Lietuvos piliečio individualios veiklos vykdymo pažyma Nr. 180989 J. Basanavičiaus g. 11Alytus Tel. +370-686-60166, el.p. mindaugas@mkmgroup.lt				Objektas: SANDĖLIAVIMO PASKIRTIES PASTATO STATYBA, GAMYBOS, PRAMONĖS PASKIRTIES PASTATO (UNIK. NR. 6997-2009-7020) REKONSTRAVIMAS IR PASKIRTIES KEITIMAS Į SANDĖLIAVIMO PASKIRTIES PASTATĄ, GAMYBOS, PRAMONĖS PASKIRTIES PASTATO (UNIK. NR. 6997-2009-7019) PASKIRTIES KEITIMAS Į ADMINISTRACINĖS PASKIRTIES PASTATĄ, F. VAITKAUS G. 170 A, PRIENŲ M., PRIENŲ R. SAV., PROJEKTO PROJEKTINIAI PASIŪLYMAI	
Ą 1668	Projekto vadovas	M. Matažinskas		2022 01	Brėžinys: PASTATO NR.3 FASADAS "A"-"A1"	Laida 0
Ą 1668	Architektas	M. Matažinskas		2022 01		
Ą 1668	Projektuotojas	M. Matažinskas		2022 01		
PP	Užsakovas: UAB "Vaidoma"				Žymuo: 2022-GP-04-TDP-PP-24	Lapas 24 / Lapų 24