




Marijampolės sav., Liudvinavo sen.,  
Liudvinavo k., Krokodilo 11-oji g. 3



O	2022-01	Visuomenės informavimui apie statinio projektavimą, Statybos projekto rengimui.		
LAIDA	DATA	LAIDOS STATUSAS, KEITIMO PRIEŽASTIS (JEI TAIKOMA)		
Atestato Nr.	<b>Architektas VYTENIS SKROBLAS</b> Individualios veiklos vykdymo pažyma Nr.307690			Statinio projekto pavadinimas: Vienbučio gyvenamojo namo Marijampolės sav., Liudvinavo sen., Liudvinavo k., Krokodilo 11-oji g. 3 statybos projektas
A 1684	SPV	Vytenis Skroblas		2022
A 1684	SPDV	Vytenis Skroblas		2022
Dokumento pavadinimas:			SITUACIJOS PLANAS M 1:500	
Statytojas (Užsakovas):			Dokumento žymuo:	
LT	A.M.			142-XX-PP-SP.B-1
			Lapas	Lapų
			1	1

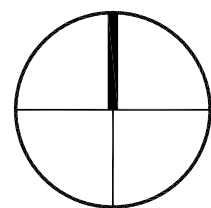

SITUACIJOS SCHEMA

SKLYPO TECHNINIAI RODIKLIAI:

SKLYPO PLOTAS	600 m <sup>2</sup>
UŽSTATYTAS PLOTAS	192 m <sup>2</sup>
UŽSTATYMO TANKUMAS	32 %
UŽSTATYMO INTENSYVUMAS	18 %
DANGŲ UŽIMAMAS PLOTAS	108 m <sup>2</sup>
APŽELDINTAS PLOTAS	300 m <sup>2</sup>
PRIKLAUSOMIEJI ŽELDINIAI 25 %	50 %
AUTOMOBILIŲ STOVĖJIMO VIETOS	2 vnt.

PASTATŲ IR STATINIŲ EKSPLIKACIJA:

01	PROJEKTUOJAMAS VIENBUTIS GYVENAMASIS NAMAS NAUJO STATINIO STATYBA
02	AIKŠTELĖ NAUJO STATINIO STATYBA

SUTARTINIAI ŽYMĖJIMAI:

	SKLYPO RIBOS
	PROJEKTUOJAMAS PASTATAS
	PROJEKTUOJAMA TERASA
	ĮVAŽIAVIMAS Į SKLYPĄ
	DANGŲ RIBOS
	PATEKIMAS Į PASTATĄ / STATINĮ
	KERTAMI VAISMEDŽIAI (3 vnt.)
	ESAMA ORINĖ 0,4 kV ELEKTROS LINIJA
	PROJEKTUOJAMAS GRĘŽINYS
	PROJEKTUOJAMA NUOTEKŲ VALYKLA
	PROJEKTUOJAMA IŠVALYTO VANDENS TALPA
	PROJEKTUOJAMI BUITINIŲ NUOTEKŲ TINKLAI
	PROJEKTUOJAMI VANDENTIEKIO TINKLAI
	PROJEKTUOJAMAS 0.4kV ELEKTROS KABELIS APSAUGINIAME VAMZDYJE

DANGŲ SPECIFIKACIJA:


	PROJEKTUOJAMA TRINKELIŲ DANGA
	PROJEKTUOJAMA / ESAMA VEJA

STATINIO NR. 01 TECHNINIAI RODIKLIAI:

BUTŲ SKAIČIUS	1 vnt.
BENDRASIS PLOTAS	110,66 m <sup>2</sup>
NAUDINGAS PLOTAS	110,66 m <sup>2</sup>
GYVENAMASIS PLOTAS	83,29 m <sup>2</sup>
PAGALBINIS PLOTAS	27,37 m <sup>2</sup>
GARAŽŲ PLOTAS	-
PASTATO TŪRIS	534 m <sup>3</sup>
AUKŠTŲ SKAIČIUS	1 vnt.
PASTATO AUKŠTIS (vidutinis)	5,95 m

STATINIO NR. 02 TECHNINIAI RODIKLIAI:

BENDRAS PLOTAS	82 m <sup>2</sup>
----------------	-------------------

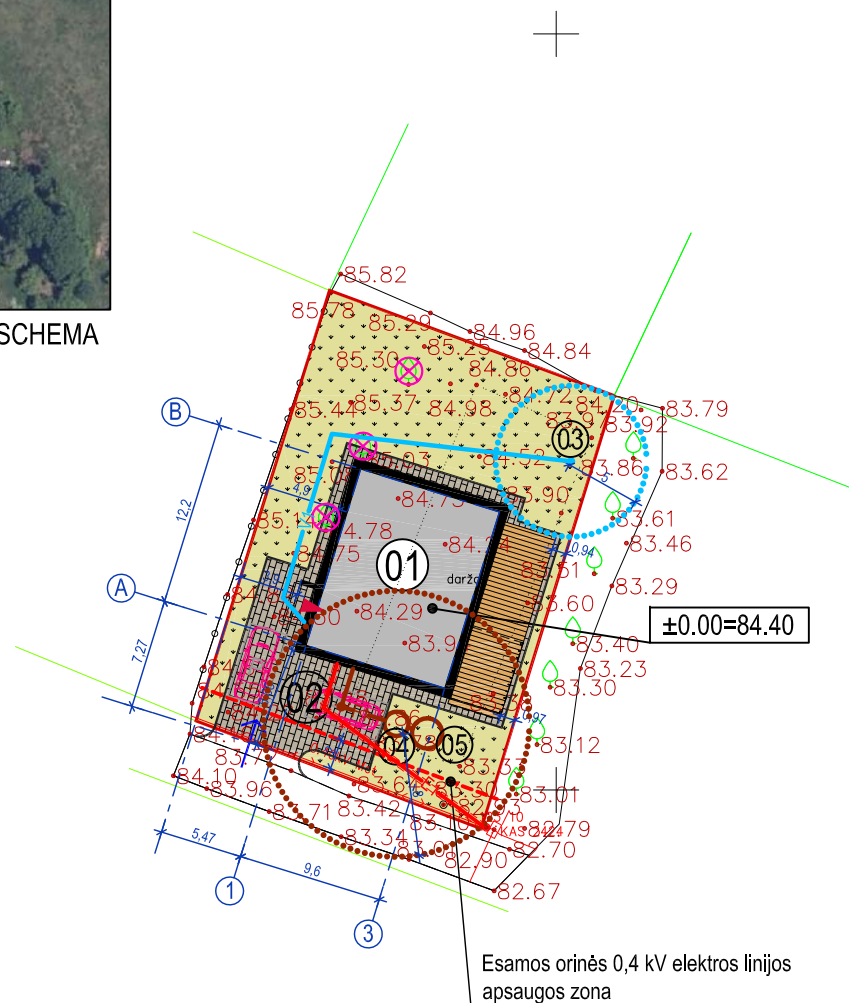


459550  
6038550

Esamos orinės 0,4 kV elektros linijos  
apsaugos zona


PASTABOS:

- Pastato kampų koordinatės yra ašių susikirtimo taška.
- Atstumai ir aukščiai duoti metrais (m).
- Pagal STR 2.06.04:2014 30 lentelę gyvenamosios paskirties (vieno buto) pastatui, kurio naudingasis plotas neviršija 140 m<sup>2</sup> - 2 vietos ir papildomai po 1 vietą kiekvienam iki 35m<sup>2</sup> didesniai kaip 140 m<sup>2</sup> esančiam naudingui plotui. Projektuojamos 2 automobilių stovėjimo vietos.
- Sklypo formavimo aukščiai tikslinami statybos metu.
- Jeigu formuojant sklypo reljefą įrengiamos atraminės sienelės, pagal galiojančius teisės aktus, būtina gauti gretimųbių sutikimus.
- Lietaus nuotekos nuo stogų nuvedamos išoriniais lietvamzdžiais, bei nuvedamos nuo pastato vertikalinio planiravimo pagalba ir paskleidžiamos sklypo teritorijoje, kur infiltruojasi į gruntą.
- Statybines medžiagas sandėliuoti sklype.
- Po statybos darbų atstatyti pažeistas dangas ir veją.

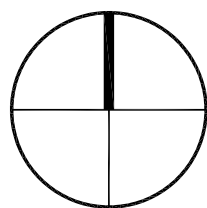

0 10 20 30 40 50

O	2022-01	Visuomenės informavimui apie statinio projektavimą, Statybos projekto rengimui.		
LAIDA	DATA	LAIDOS STATUSAS, KEITIMO PRIEŽASTIS (JEI TAIKOMA)		
Atestato Nr.	Architektas <b>VYTENIS SKROBLAS</b> Individualios veiklos vykdymo pažyma Nr.307690			Statinio projekto pavadinimas: Vienbučio gyvenamojo namo Marijampolės sav., Liudvinavo sen., Liudvinavo k., Krokodilo 11-oji g. 3 statybos projektas
A 1684	SPV	Vytenis Skroblas		2022
A 1684	SPDV	Vytenis Skroblas		2022
LT	Statytojas (Užsakovas):	A.M.		Dokumento pavadinimas: <b>SKLYPO SUTVARKYMO PLANAS M 1:500</b>
		Dokumento žymuo:		Laidos žymuo: O
		142-XX-TDP-SP.B-2		Lapas 1
				Lapų 1


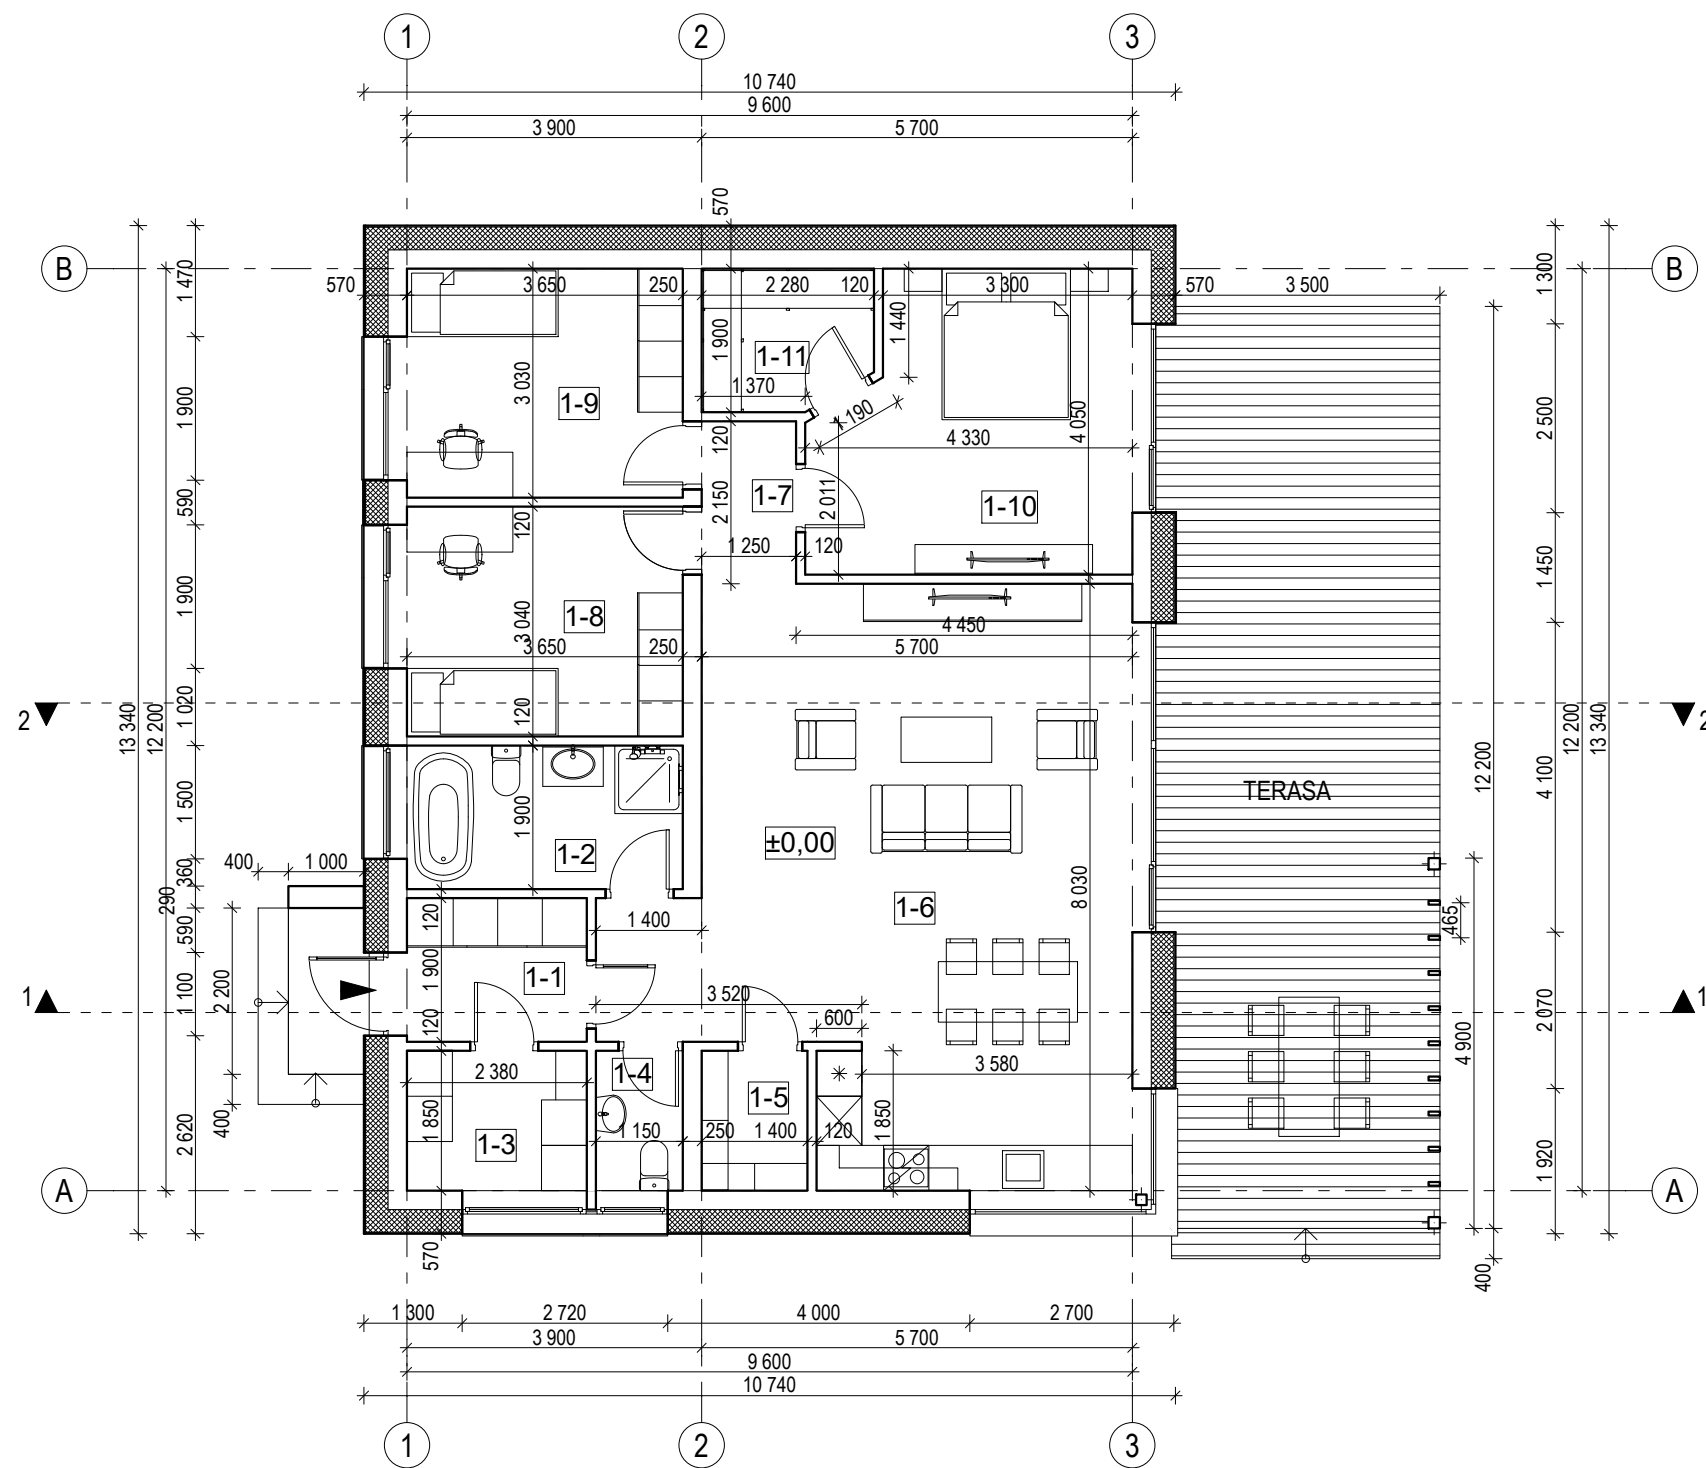


PATALPŲ EKSPLIKACIJA		
Nr.	PATALPA	PLOTAS m <sup>2</sup>
1-1	TAMBŪRAS	4,52
1-2	VONIOS KAMBARYS	6,94
1-3	ŪKINĖ PATALPA	4,40
1-4	WC	2,13
1-5	SANDĖLIUKAS	2,59
1-6	SVETAINĖ-VIRTUVĖ	45,36
1-7	KORIDORIUS	2,69
1-8	KAMBARYS	11,11
1-9	KAMBARYS	11,06
1-10	KAMBARYS	15,76
1-11	DRABUŽINĖ	4,10
VISO:		110,66




PASTABA:  
 - GABARITŲ MATMENYS DUOTI MILIMETRAIS (mm), AUKŠČIAI - METRAIS (m).  
 - ANGŲ MATMENIS TIKSLINTI VIETOJE, PRIEŠ UŽSAKANT GAMINIUS.

O	2022-01	Visuomenės informavimui apie statinio projektavimą. Statybos projekto rengimui.		
LAIDA	DATA	LAIDOS STATUSAS, KEITIMO PRIEŽASTIS (JEI TAIKOMA)		
Ateslato Nr.	Architektas VYTENIS SKROBLAS Individualios veiklos vykdymo pažyma Nr. 307690			Statinio projekto pavadinimas: Vienbučio gyvenamojo namo Marijampolės sav., Liudvinavo sen., Liudvinavo k., Krokodilo 11-oji g. 3 statybos projektas
A 1684	SPV	Vytenis Skroblas	2022	Dokumento pavadinimas: <b>AUKŠTO PLANAS M 1:100</b>
A 1684	SA PDV	Vytenis Skroblas	2022	
LT	Statytojas (Užsakovas):	A.M.		Dokumento žymuo: 142-01-PP-SA.B-1
	Lapas	Lapų	1	1

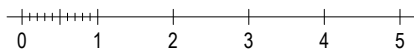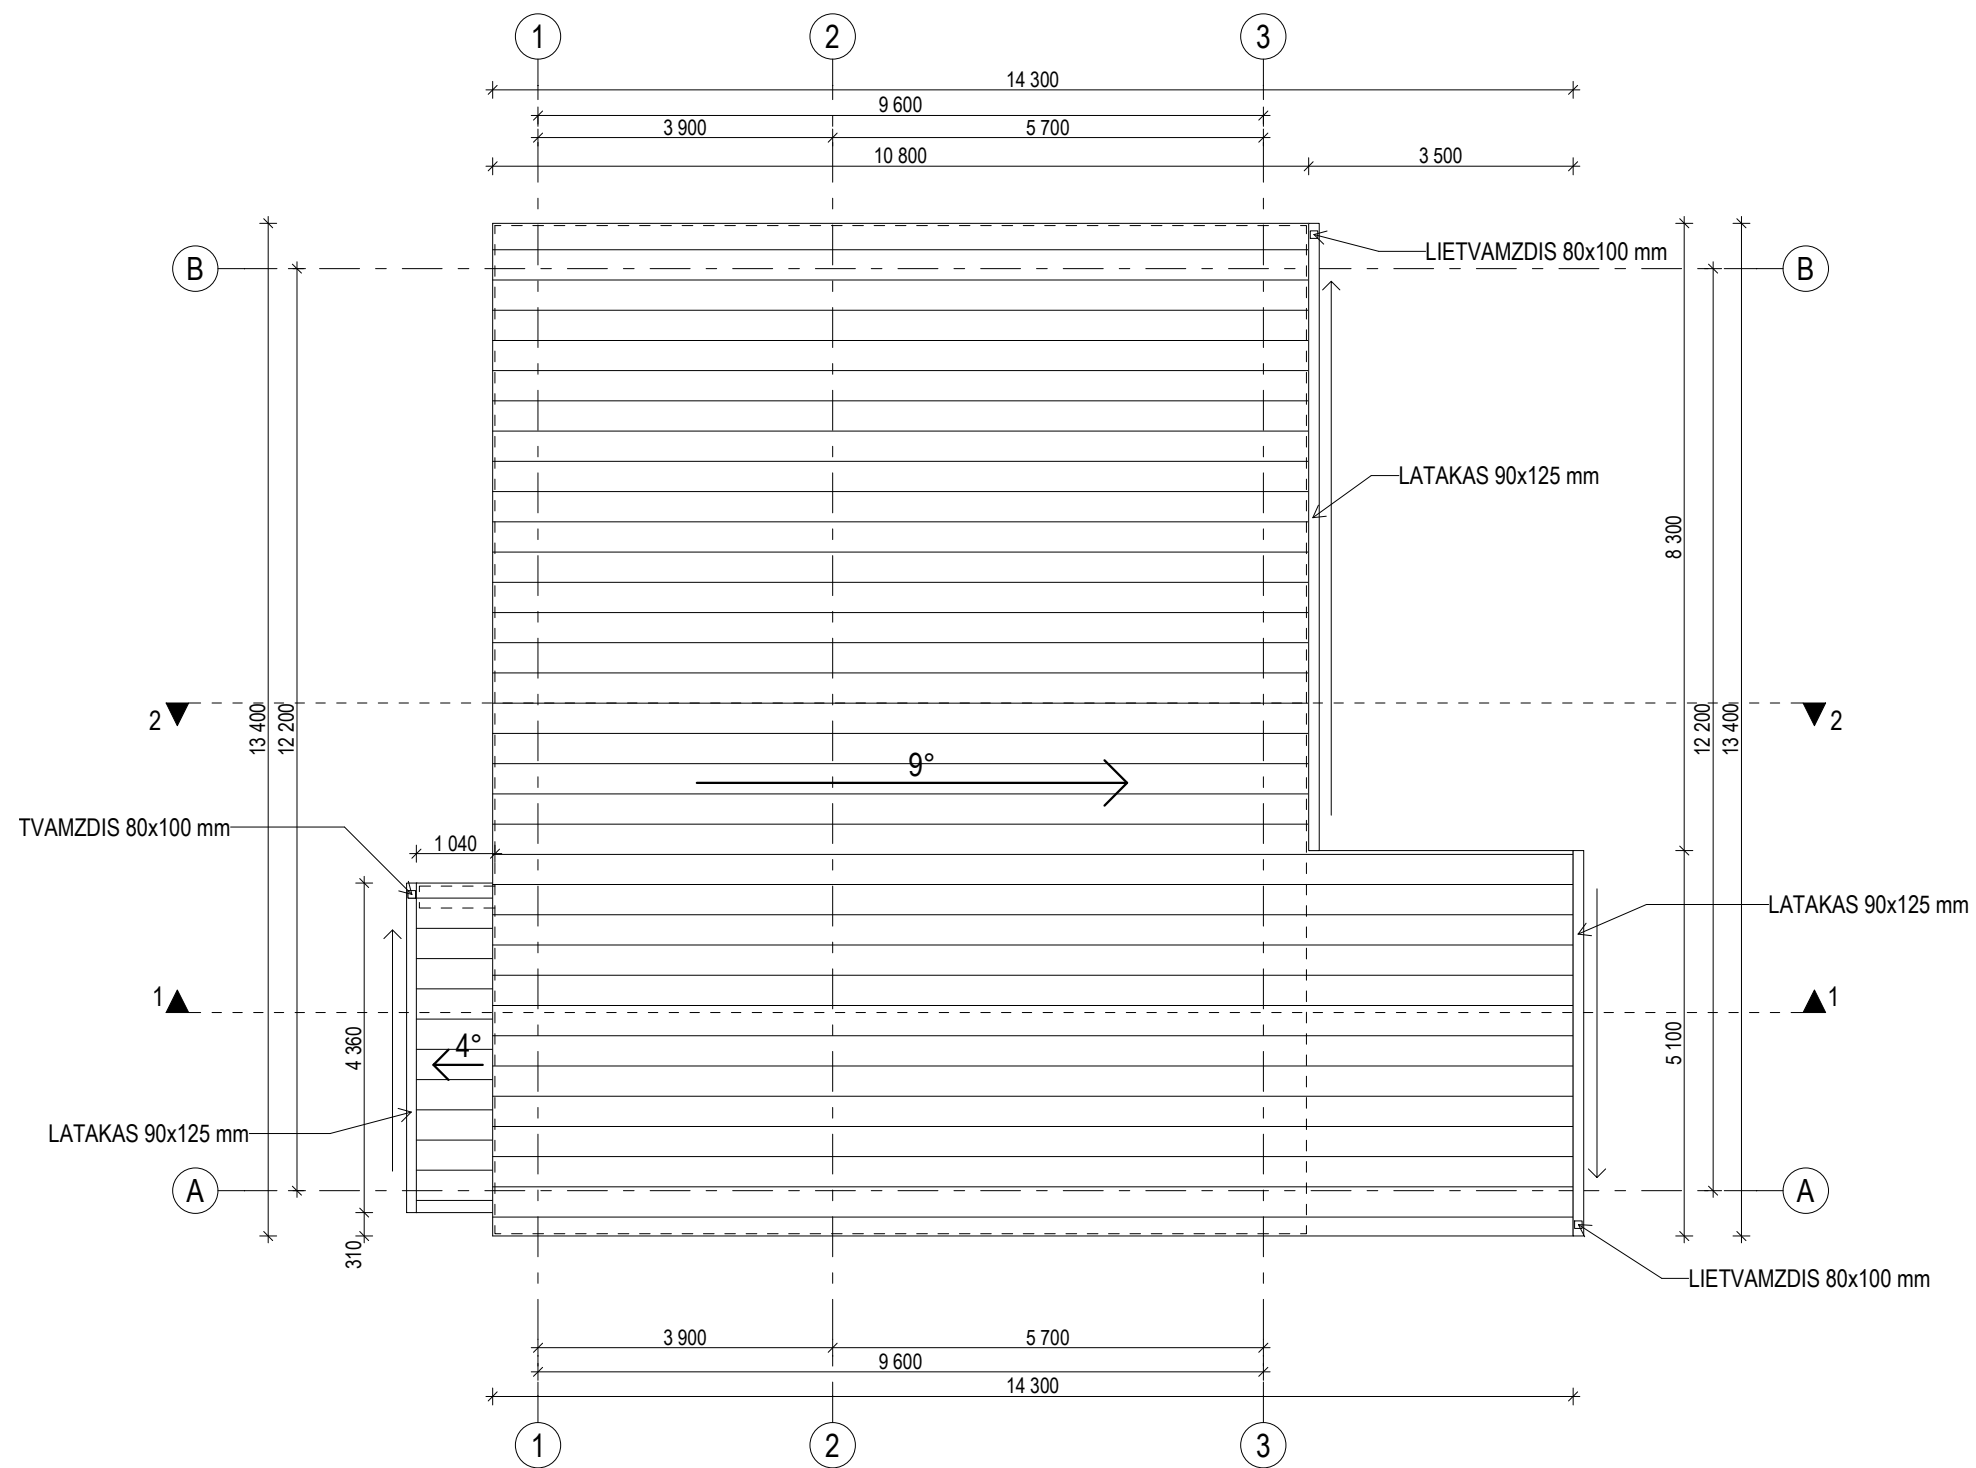


PASTABA:  
 - GABARITŲ MATMENYS DUOTI MILIMETRAIS (mm), AUKŠČIAI - METRAIS (m).  
 - ANGŲ MATMENIS TIKSLINTI VIETOJE, PRIEŠ UŽSAKANT GAMINIUS.

O	2022-01	Visuomenės informavimui apie statinio projektavimą. Statybos projekto rengimui.		
LAIDA	DATA	LAIDOS STATUSAS, KEITIMO PRIEŽASTIS (JEI TAIKOMA)		
Ateslato Nr.	Architektas VYTENIS SKROBLAS Individualios veiklos vykdymo pažyma Nr.307690			Statinio projekto pavadinimas: Vienbučio gyvenamojo namo Marijampolės sav., Liudvinavo sen., Liudvinavo k., Krokodilo 11-oji g. 3 statybos projektas
A 1684	SPV	Vytenis Skroblas	2022	Dokumento pavadinimas: STOGO PLANAS M 1:100
A 1684	SA PDV	Vytenis Skroblas	2022	Laida O
LT	Statytojas (Užsakovas): A.M.	Dokumento žymuo: 142-01-PP-SA.B-2		Lapas 1
				Lapų 1

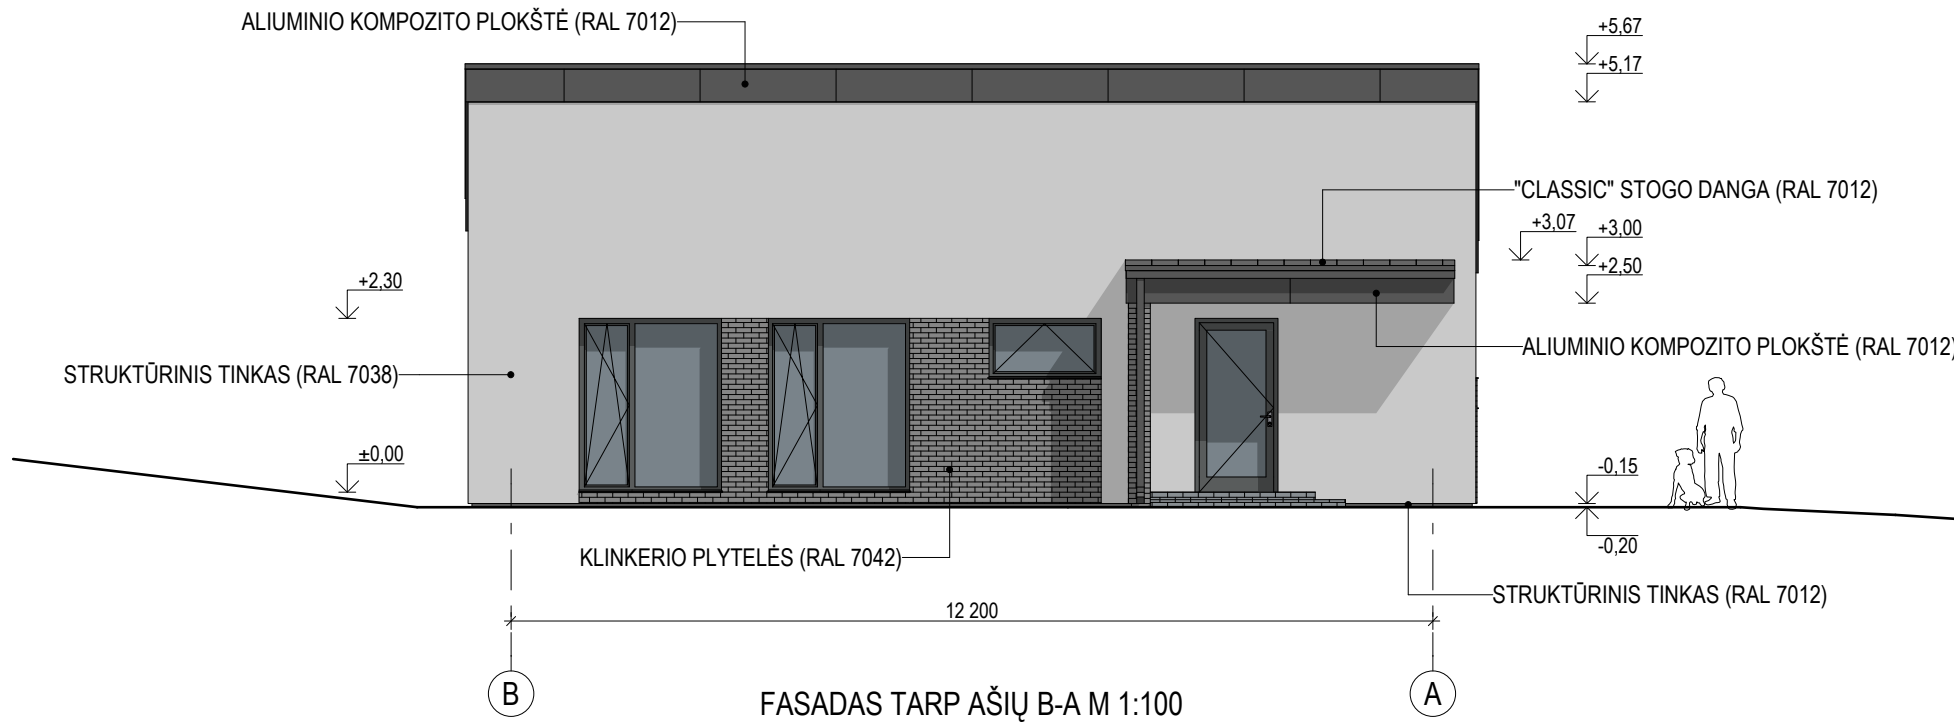


FASADAS TARP AŠIŲ B-A M 1:100

- PASTABA:
- LANGŲ RĒMAI, DURYS, PALANGĖS, APSKARDINIMAI, LIETVAMZDŽIAI - RAL 7012
  - TERASOS LUBŲ PAKALIMAS DAILYLENTĒMIS - RAL 7012
  - AŽŪRO TERASOS SIENELĖ - RAL 7012
  - GABARITŲ MATMENYS DUOTI MILIMETRAIS (mm), AUKŠČIAI - METRAIS (m).
  - ANGŲ MATMENIS TIKSLINTI VIETOJE, PRIEŠ UŽSAKANT GAMINIUS.

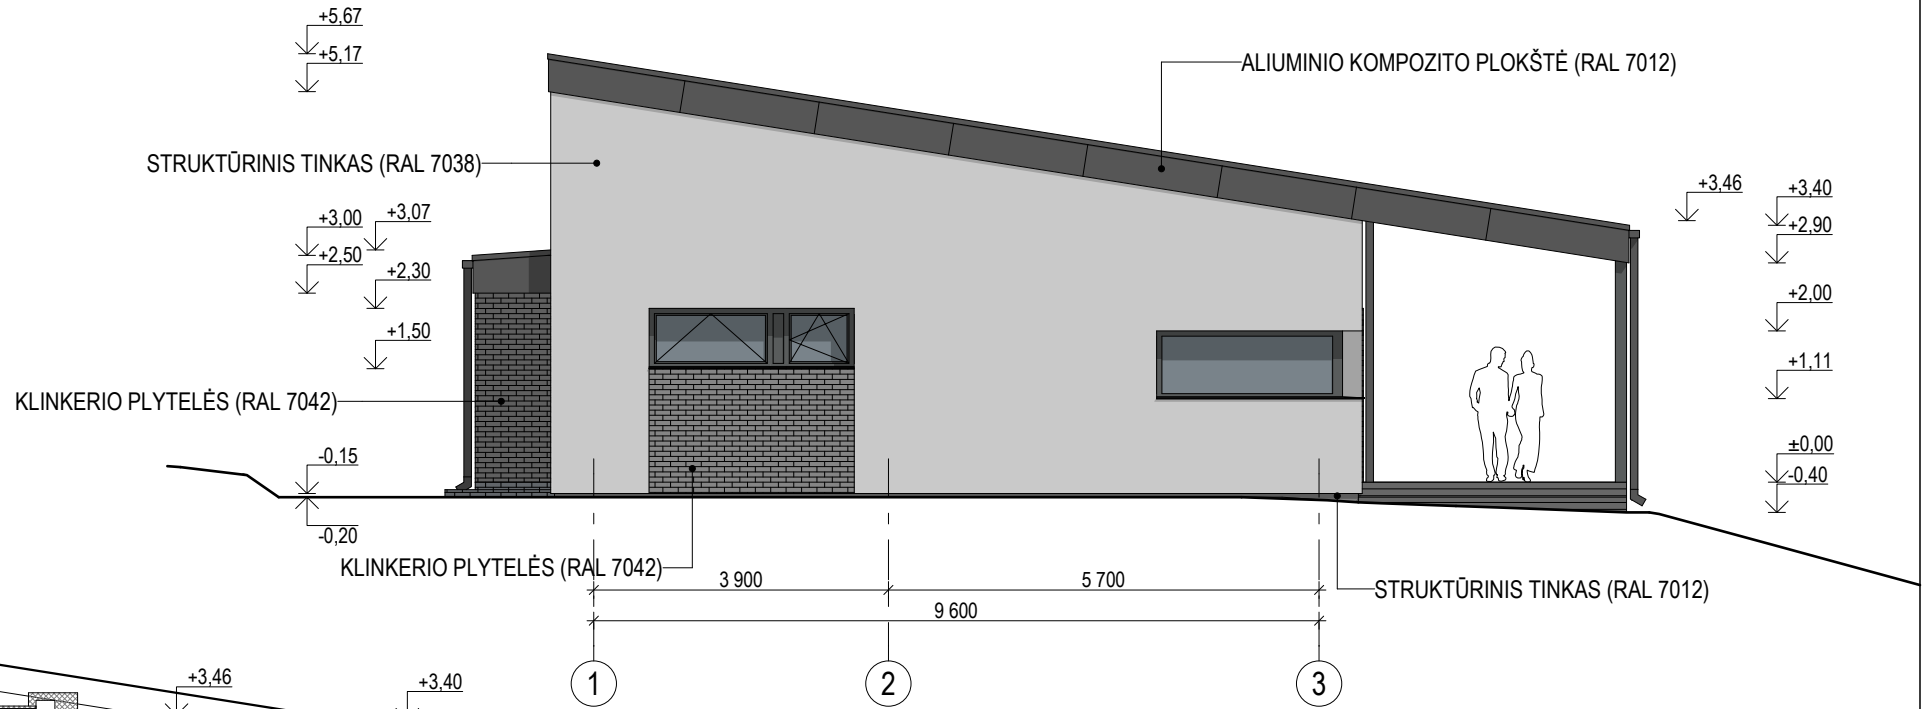


FASADAS TARP AŠIŲ 1-3 M 1:100

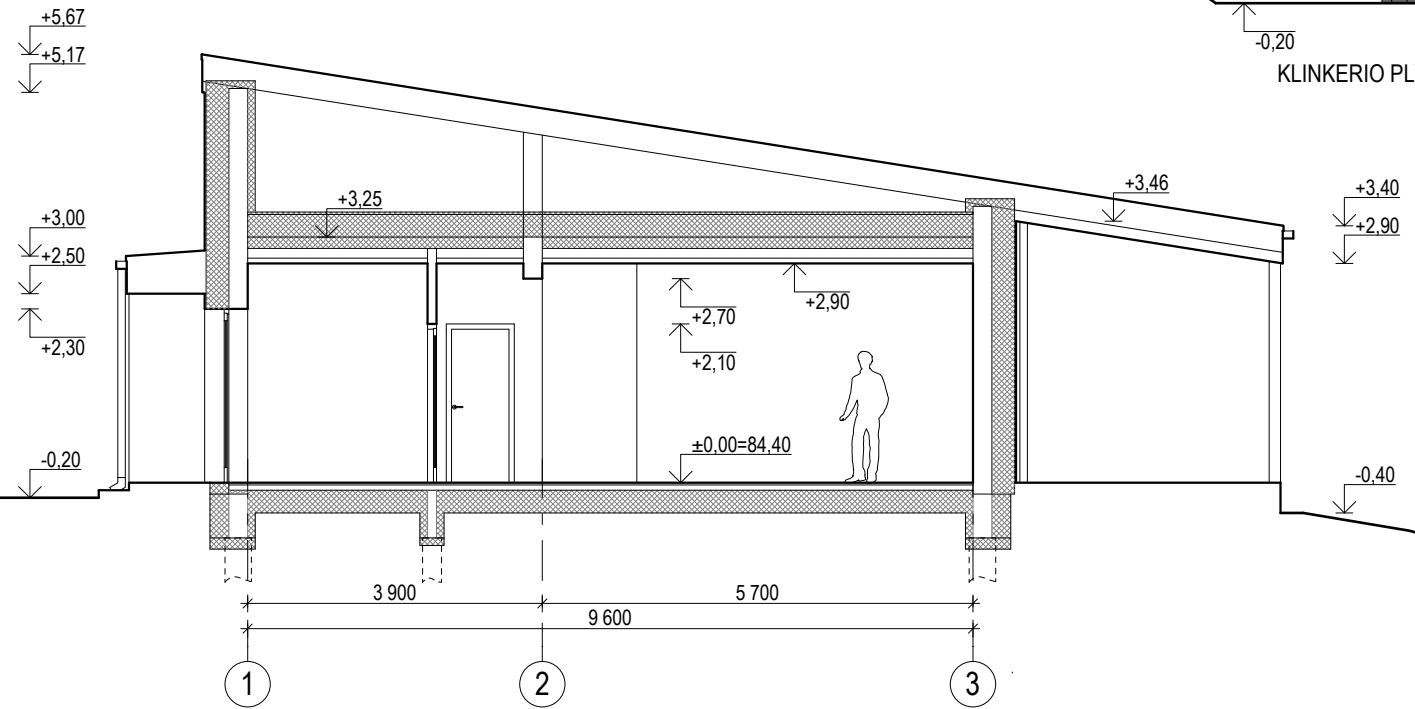


PJŪVIS 1-1 M 1:100



O	2022-01	Visuomenės informavimui apie statinio projektavimą. Statybos projekto rengimui.		
LAIDA	DATA	LAIDOS STATUSAS, KEITIMO PRIEŽASTIS (JEI TAIKOMA)		
Atestato Nr.	Architektas VYTENIS SKROBLAS Individualios veiklos vykdymo pažyma Nr. 307690			Statinio projekto pavadinimas: Vienbučio gyvenamojo namo Marijampolės sav., Liudvinavo sen., Liudvinavo k., Krokodilo 11-oji g. 3 statybos projektas
A 1684	SPV	Vytenis Skroblas		2022
A 1684	SA PDV	Vytenis Skroblas		2022
LT	Statytojas (Užsakovas): A.M.			Dokumento žymuo: 142-01-PP-SA.B-3
				Dokumento pavadinimas: FASADAI M 1:100, PJŪVIS 1-1 M 1:100
				Laida O
				Lapas 1
				Lapų 1

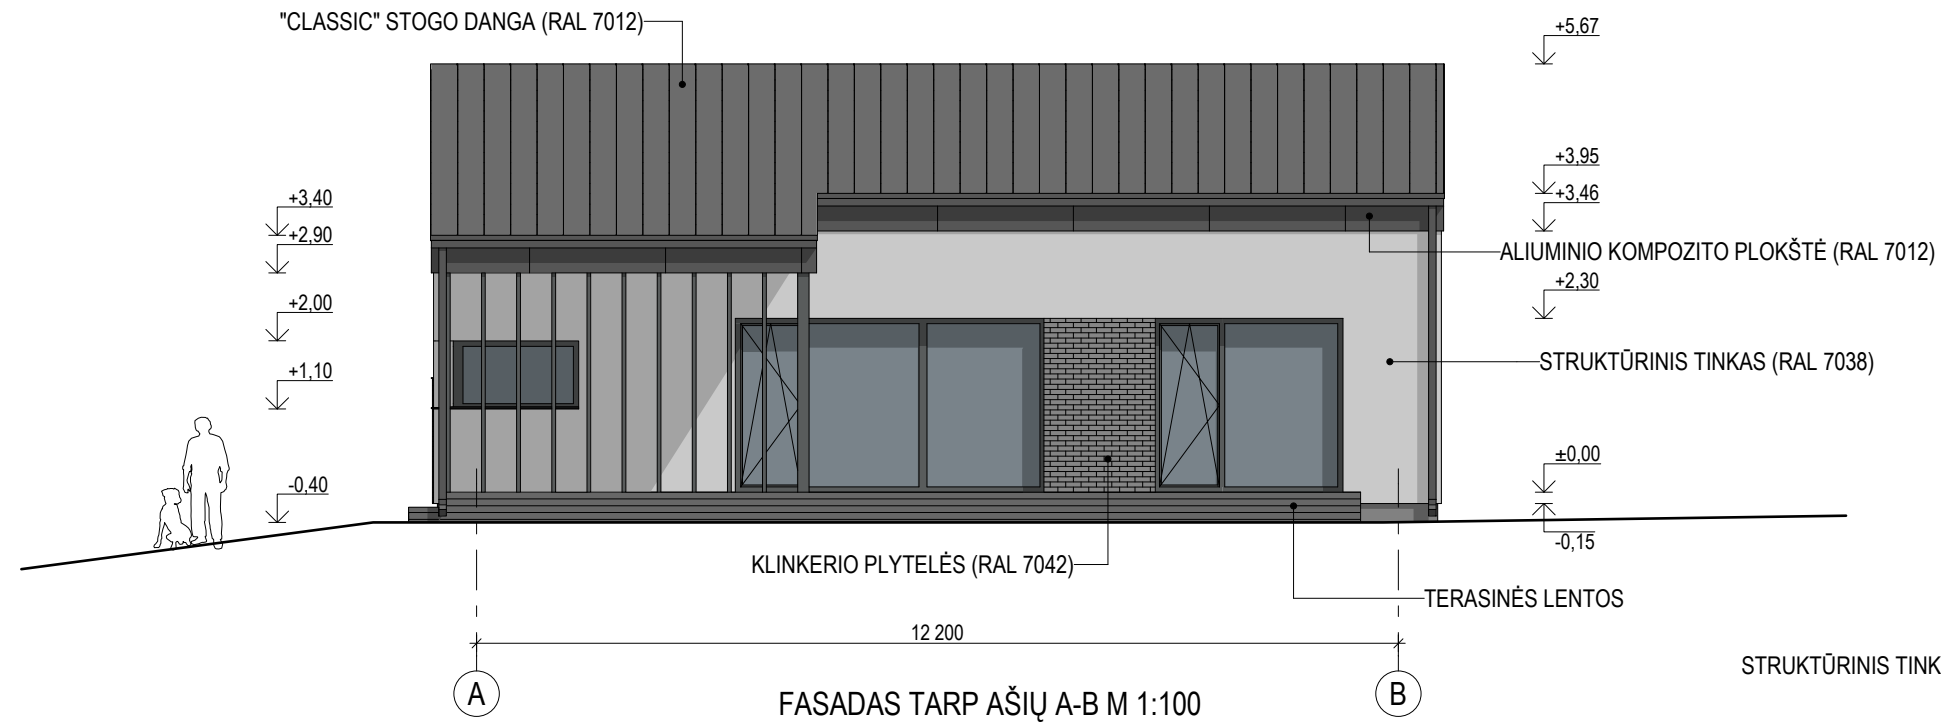


FASADAS TARP AŠIŲ A-B M 1:100

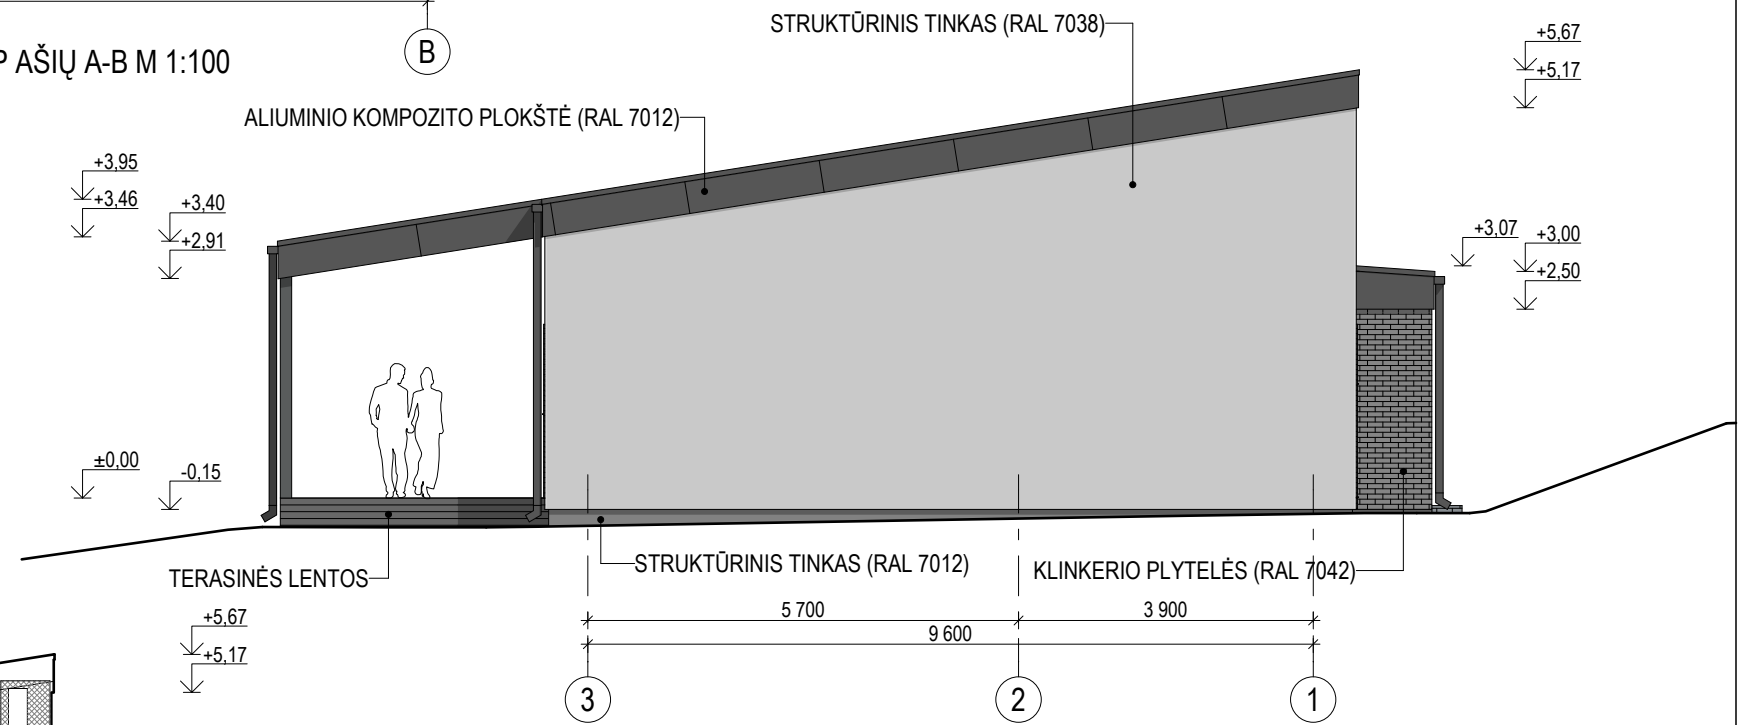


FASADAS TARP AŠIŲ 3-1 M 1:100

PASTABA:

- LANGŲ RĖMAI, DURYS, PALANGĖS, APSKARDINIMAI, LIETVAMZDŽIAI - RAL 7012
- TERASOS LUBŲ PAKALIMAS DAILYLENTĖMIS - RAL 7012
- AŽŪRO TERASOS SIENELĖ - RAL 7012
- GABARITŲ MATMENYS DUOTI MILIMETRAIS (mm), AUKŠČIAI - METRAIS (m).
- ANGŲ MATMENIS TIKSLINTI VIETOJE, PRIEŠ UŽSAKANT GAMINIUS.


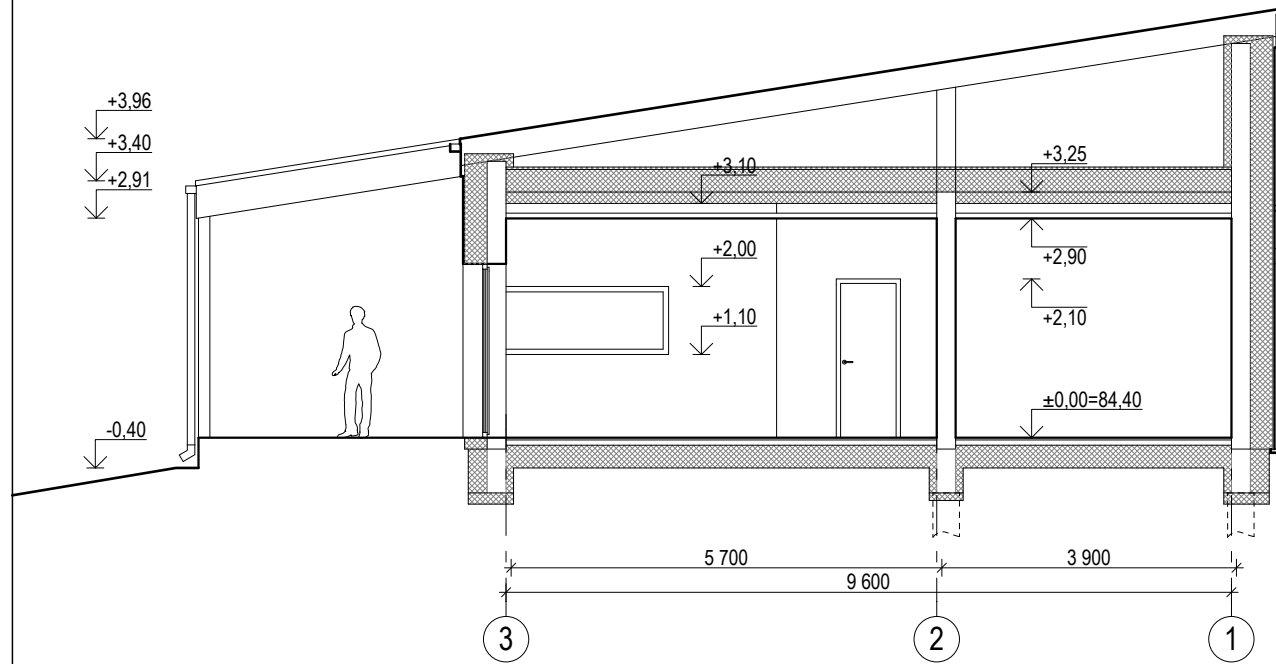


PJŪVIS 2-2 M 1:100


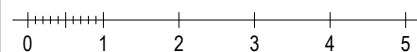


O	2022-01	Visuomenės informavimui apie statinio projektavimą. Statybos projekto rengimui.		
LAIDA	DATA	LAIDOS STATUSAS, KEITIMO PRIEŽASTIS (JEI TAIKOMA)		
Atestato Nr.	Architektas VYTENIS SKROBLAS Individualios veiklos vykdymo pažyma Nr. 307690			Statinio projekto pavadinimas: Vienbučio gyvenamojo namo Marijampolės sav., Liudvinavo sen., Liudvinavo k., Krokodilo 11-oji g. 3 statybos projektas
A 1684	SPV	Vytenis Skroblas		2022
A 1684	SA PDV	Vytenis Skroblas		2022
Statytojas (Užsakovas):				Dokumento žymuo:
LT	A.M.			142-01-PP-SA.B-4
				Laida
				O
				Lapas
				1
				Lapų
				1

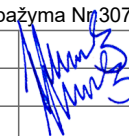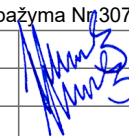

O	2022-01	Visuomenės informavimui apie statinio projektavimą. Statybos projekto rengimui.				
LAIDA	DATA	LAIDOS STATUSAS, KEITIMO PRIEŽASTIS (JEI TAIKOMA)				
Atestato Nr.	Architektas VYTENIS SKROBLAS Individualios veiklos vykdymo pažyma Nr. 307690			Statinio projekto pavadinimas: Vienbučio gyvenamojo namo Marijampolės sav., Liudvinavo sen., Liudvinavo k., Krokodilo 11-oji g. 3 statybos projektas		
A 1684	SPV	Vytenis Skroblas		2022	Dokumento pavadinimas: <b>VIZUALIZACIJA</b>	Laida
A 1684	SA PDV	Vytenis Skroblas		2022		O
LT	Statytojas (Užsakovas): A.M.			Dokumento žymuo: 142-01-PP-SA.B-5		Lapas
						Lapų
						1
						1

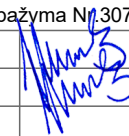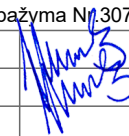

O	2022-01	Visuomenės informavimui apie statinio projektavimą. Statybos projekto rengimui.		
LAIDA	DATA	LAIDOS STATUSAS, KEITIMO PRIEŽASTIS (JEI TAIKOMA)		
Atestato Nr.	Architektas VYTENIS SKROBLAS Individualios veiklos vykdymo pažyma Nr.307690			Statinio projekto pavadinimas: Vienbučio gyvenamojo namo Marijampolės sav., Liudvinavo sen., Liudvinavo k., Krokodilo 11-oji g. 3 statybos projektas
A 1684	SPV	Vytenis Skroblas		2022
A 1684	SA PDV	Vytenis Skroblas		2022
Statytojas (Užsakovas):			Dokumento pavadinimas:	
LT	A.M.		VIZUALIZACIJA	
			Dokumento žymuo:	
			142-01-PP-SA.B-6	
			Lapas	Lapų
			1	1
			Laida	
			0	