

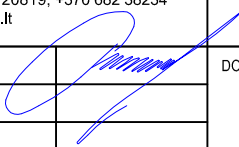


SKLYPO PLANAS. SITUACIJOS SCHEMA

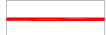

SUTARTINIS ŽYMĖJIMAS	
	Sklypo riba
	Projektuojamas pastatas

0	2022	Statybos leidimui	
LAIDA	IŠLEIDIMO DATA	LAIDOS STATUSAS, KEITIMO PRIEŽASTIS (JEI TAIKOMA)	
KVALIF. PATVIRTINIMO DOK. NR.		UAB „PROJEKTERA“ Žeimių g. 11, LT-55001, Jonava Mob. +370 656 20819, +370 682 38234 www.projektera.lt	STATINIO PROJEKTO PAVADINIMAS Vieno buto gyvenamojo namo Jonavos r. sav., Kulvos sen., Batėgalos k., Buivydyų g. 14, statybos projektas
30218	PV.	A. Kriauza	
			DOKUMENTO PAVADINIMAS SKLYPO PLANAS. SITUACIJOS SCHEMA
			LAIDA 0
LT	STATYTOJAS (UŽSAKOVAS)	A.R.	DOKUMENTO ŽYMUO 006/22-01-PP-BD.B-01
			LAPAS 1
			LAPŲ 2


SKLYPO PLANAS  
INŽINERINIŲ TINKLŲ SUVESTINIS PLANAS M 1:500

PASTATŲ IR INŽINERINIŲ STATINIŲ  
EKSPLIKACIJA

01 Projektuojamas gyvenamasis namas

SUTARTINIS ŽYMĖJIMAS

	Sklypo riba
	Projektuojamas pastatas
	Galimo užstatymo zona
	Įvažiavimas - išvažiavimas
	Pagrindinis įėjimas į pastatą
	Įėjimas į pastatą
	Nuogrinda, įvažiavimo kelias, takai
	Žalieji plotai
	Esamas vandentiekio tinklas
	Esamas buitinių nuotekų tinklas
	Esama elektros linija

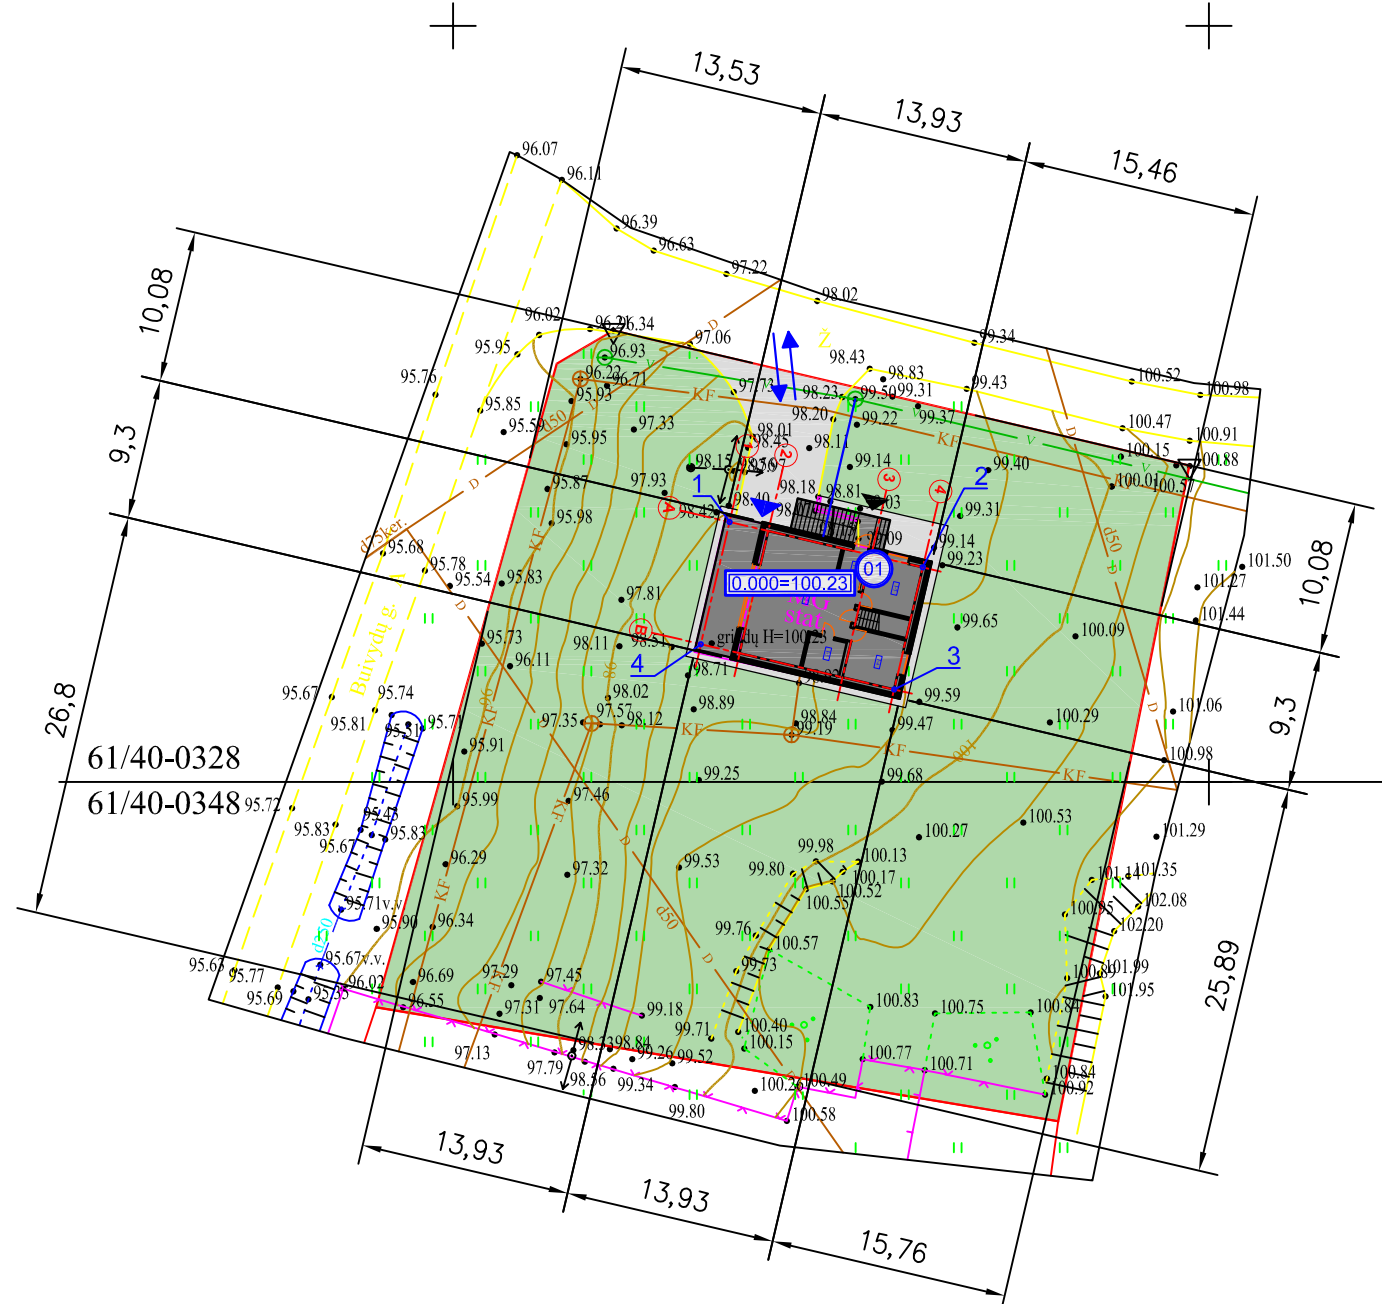

Sklypo plotas - 2000 m<sup>2</sup>.(100 %);  
Statinių užimamas plotas - 142 m<sup>2</sup>.(7,10 %);  
Nuogrinda, takai, įvažiavimas - 88 m<sup>2</sup>.(4,40 %);  
Žalieji plotai - 1770 m<sup>2</sup>.(88,50 %);

TECHNOEKONOMINIAI RODIKLIAI

Nr.	Pavadinimas	Mato vienetas	Kiekis	Pastabos
<b>I. Sklypas</b>				
1.	Sklypo plotas	m <sup>2</sup>	2000	
2.	Sklypo užstatymo intensyvumas	%	8,99	
3.	Sklypo užstatymo tankumas	%	7,10	
<b>II. Gyvenamosios paskirties (vieno buto) pastatas</b>				
1.	Pastato paskirties rodikliai		1 šeimai	
2.	Pastato bendrasis plotas *	m <sup>2</sup>	179,85	
3.	Pastato naudingasis *	m <sup>2</sup>	78,76	
4.	Pastato tūris *	m <sup>3</sup>	552	
5.	Pastato aukštų skaičius *	vnt.	1	
6.	Pastato aukštis *	m	4,1	
6.1.	Pastato aukštis (nuo žemės paviršiaus iki aukščiausios pastato vietos)	m	6,3	
7.	Butų skaičius (gyvenamajame name), iš jų:	vnt.	1	
7.1.	1 kambario	vnt.	-	
7.2.	2 ir daugiau kambarių	vnt.	1	
8.	Energinio naudingumo klasė **		≥B	
9.	Pastato (patalpų) akustinio komforto sąlygų klasė **		≥C	
10.	Statinio atsparumo ugniai laipsnis		II	
11.	Užstatymo plotas	m <sup>2</sup>	142	

6100700  
506900


PROJEKTUOJAMŲ STATINIŲ  
KOORDINATĖS

NR.	X	Y
1	6100767.1911	506918.2793
2	6100764.1957	506931.0631
3	6100756.1146	506929.1695
4	6100759.1100	506916.3858


0	2022	Statybos leidimui
LAIDA	IŠLEIDIMO DATA	LAIDOS STATUSAS, KEITIMO PRIEŽASTIS (JEI TAIKOMA)
KVALIF. PATVIRTINIMO DOK. NR.	UAB „PROJEKTERA“ Žeimių g. 11, LT-55001, Jonava Mob. +370 656 20819, +370 682 38234 www.projektera.lt	STATINIO PROJEKTO PAVADINIMAS Vieno buto gyvenamojo namo Jonavos r. sav., Kulvos sen., Batėgalos k., Buivydų g. 14, statybos projektas
30218	PV.	A. Kriauza
LT	STATYTOJAS (UŽSAKOVAS)	DOKUMENTO ŽYMUO
	A.R.	006/22-01-PP-BD.B-02
		LAPAS LAPŲ
		1 1

TIIIS prašymo numeris		TIIIS1-2021	
Objektas		BUIVYDŲ G.14 BATĖGALOS K. KULVOS SEN.	
Plano tipas		Topografinis planas - pilnas turinis	
<b>INDIVIDUALI V. RUKŠĖNO ĮMONĖ</b>			
K.v. paž. Nr.	Vardas ir pavardė	Paršas	horizontalios padėties: 5
IGKV-466	Vytautas Rukšėnas		Pagrindinis objektų padėties tikslumas: cm
Užsakovas			vertikalios padėties: 3
			Lapas Lapų
			1 1

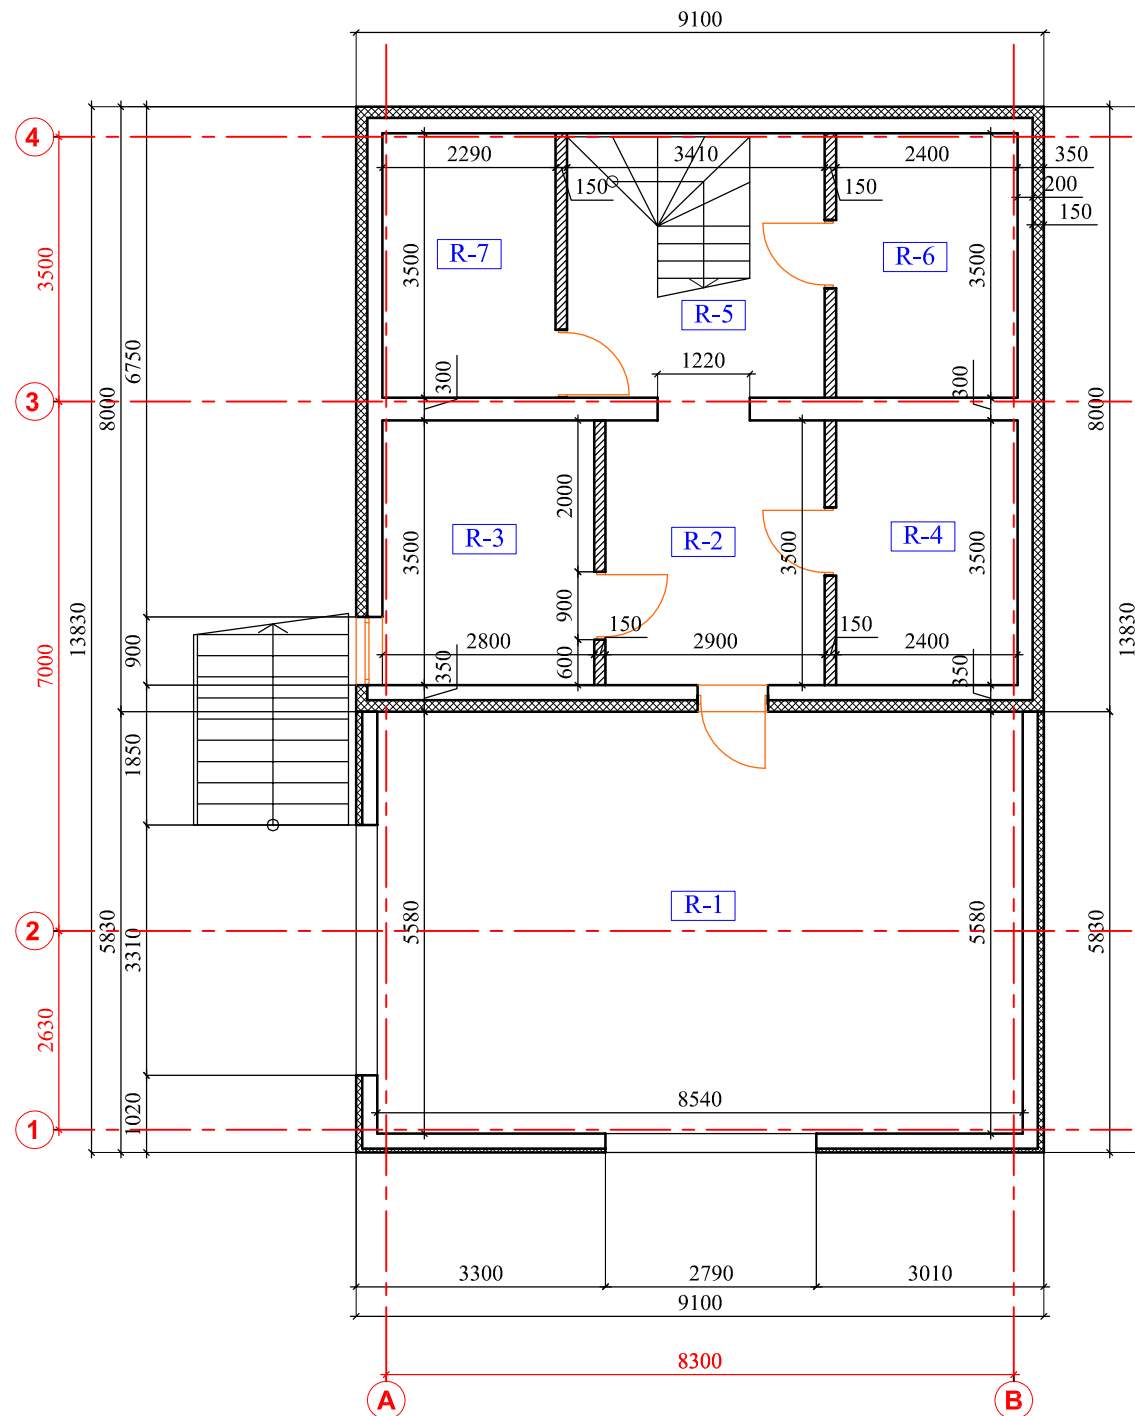


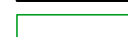


PUSRŪSIO PLANAS M 1:100

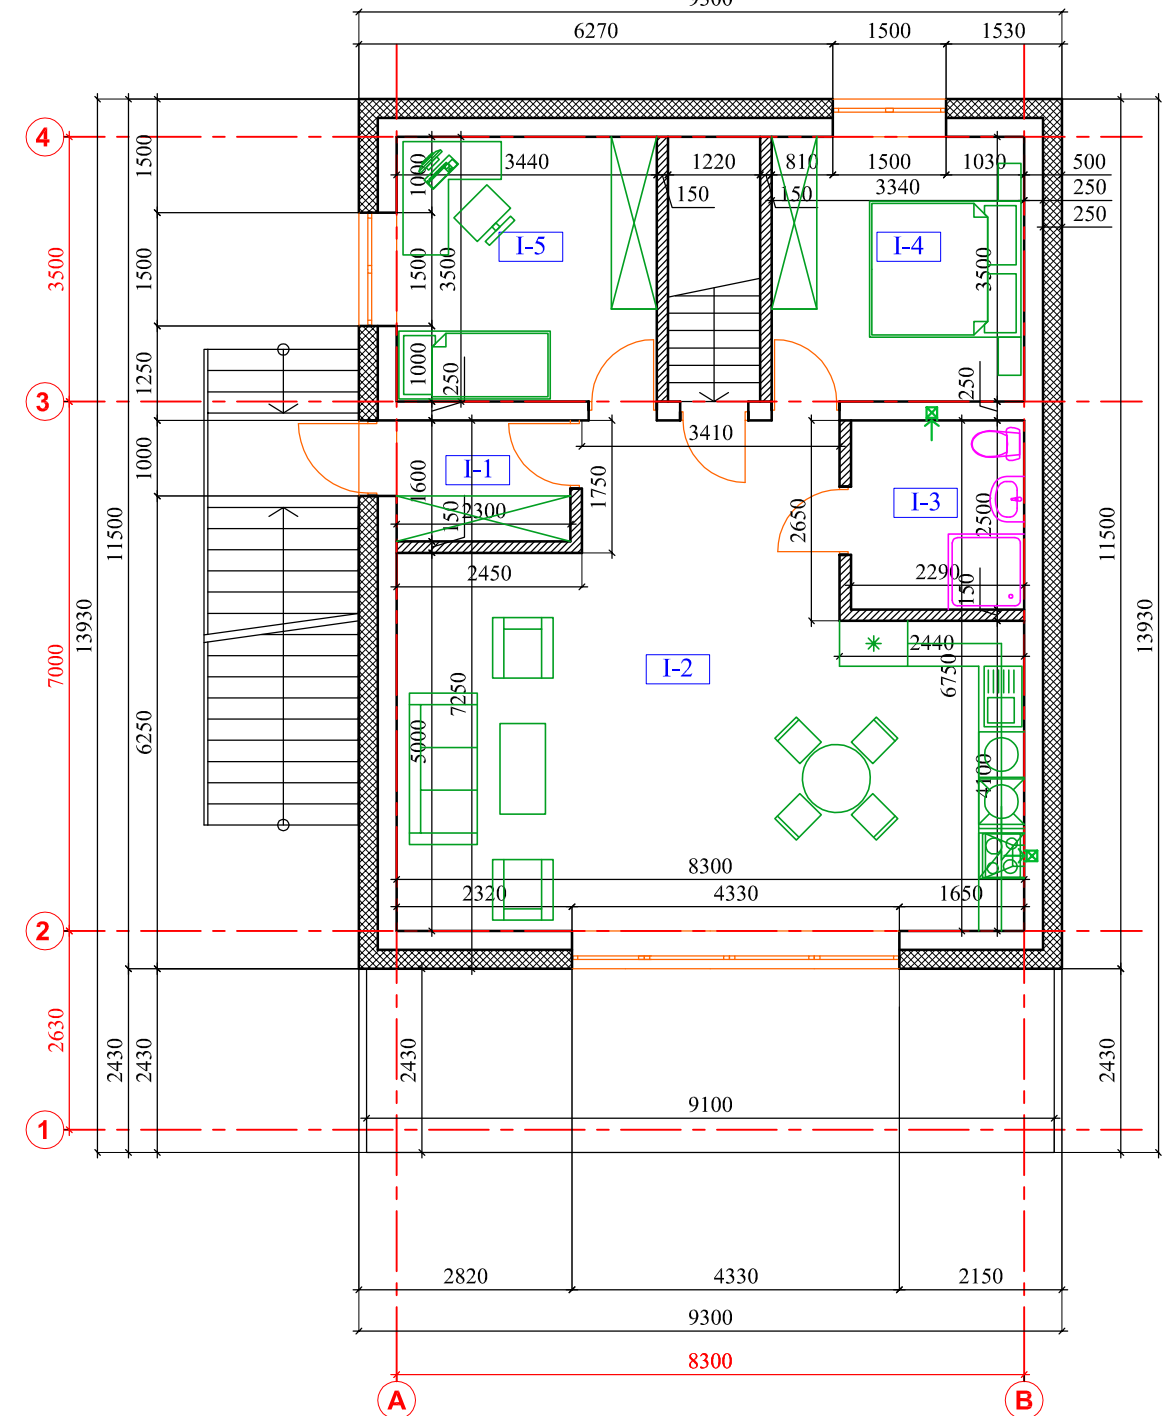

PIRMOJO AUKŠTO PLANAS M 1:100



SUTARTINIS ŽYMĖJIMAS

-  PROJEKTUOJAMOS BLOKELIŲ MŪRO SIENOS.
-  SIENŲ APŠILTINIMAS IŠ IŠORĖS.
-  PERTVAROS.
-  APSTATYMAS, BALDAI.
-  SANITARINIAI PRIETAISAI ĮRANGA.
-  VENTILIACIJOS KANALAI.


PATALPŲ EKSPLIKACIJA

NR.	PATALPOS PAVADINIMAS	PLOTAS	PASTABOS
R - 1	STOGINĖ	47.65	nešildoma
R - 2	KORIDORIUS	10.15	nešildoma
R - 3	PAGALBINĖ PATALPA	9.80	nešildoma
R - 4	PAGALBINĖ PATALPA	8.40	nešildoma
R - 5	LAIPTINĖ	8.67	nešildoma
R - 6	PAGALBINĖ PATALPA	8.40	nešildoma
R - 7	PAGALBINĖ PATALPA	8.02	nešildoma
I - 1	TAMBŪRAS	3.68	
I - 2	SVETAINĖ SU VIRTUVE	45.27	
I - 3	WC	5.73	
I - 4	KAMBARYS	12.04	
I - 5	KAMBARYS	12.04	
BENDRAS PLOTAS:		179.85	
UŽSTATYMO PLOTAS:		142	
TŪRIS:		552	


PASTABA:  
NAUDINGAS PLOTAS 78,76 M<sup>2</sup>.

0	2022	Statybos leidimui	
LAIDA	IŠLEIDIMO DATA	LAIDOS STATUSAS, KEITIMO PRIEŽASTIS (JEI TAIKOMA)	
KVALIF. PATVIRTINIMO DOK. NR.		UAB „PROJEKTERA“ Žeimių g. 11, LT-55001, Jonava Mob. +370 656 20819, +370 682 38234 www.projektera.lt	STATINIO PROJEKTO PAVADINIMAS Vieno buto gyvenamojo namo Jonavos r. sav., Kulvos sen., Batėgalos k., Buivydų g. 14, statybos projektas
30218	PV.	A. Kriauza	DOKUMENTO PAVADINIMAS
A 1906	PDV.	A. Varakšė	PUSRŪSIO PLANAS M 1:100 PIRMOJO AUKŠTO PLANAS M 1:100
LAIDA	DOKUMENTO ŽYMUO		LAPAS LAPŲ
LT	A.R.		006/22-01-PP-SA.B-01 1 1


FASADAS TARP AŠIŲ 1-4 M 1:100

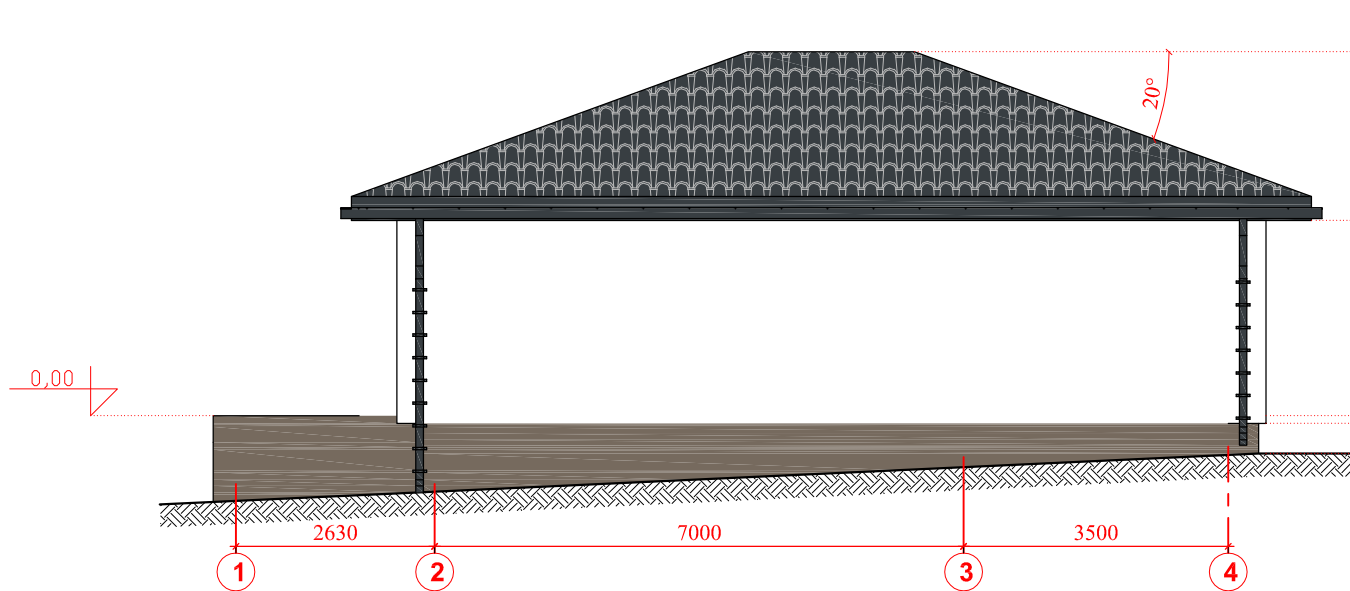


FASADAS TARP AŠIŲ B-A M 1:100

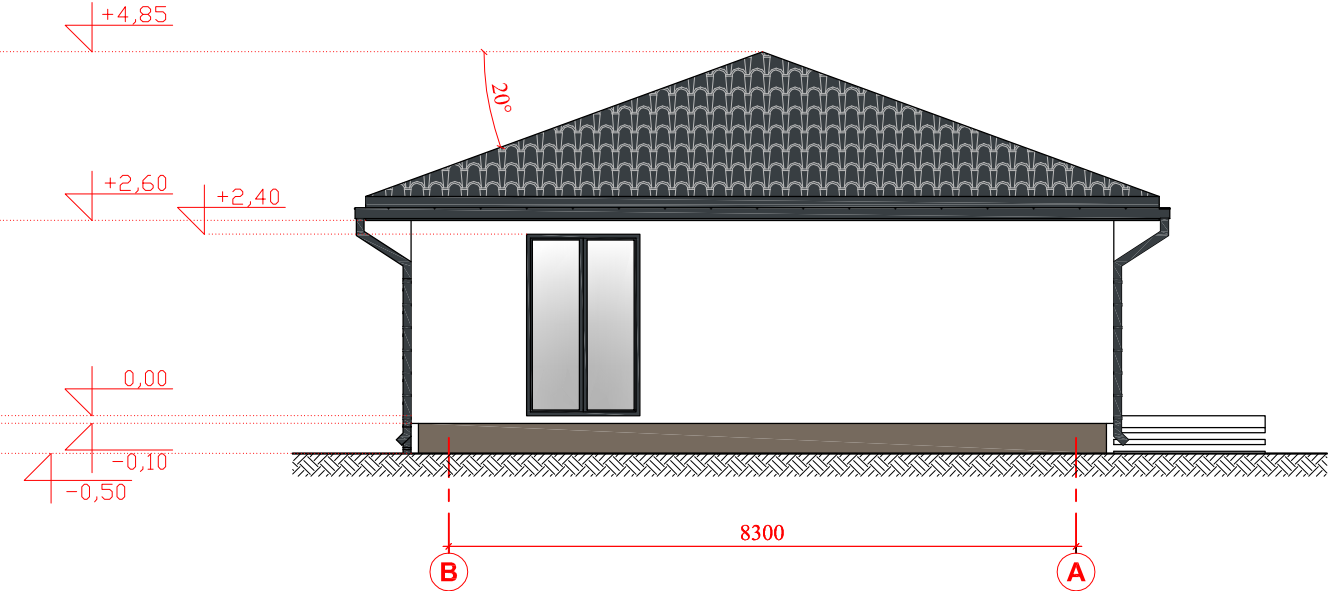

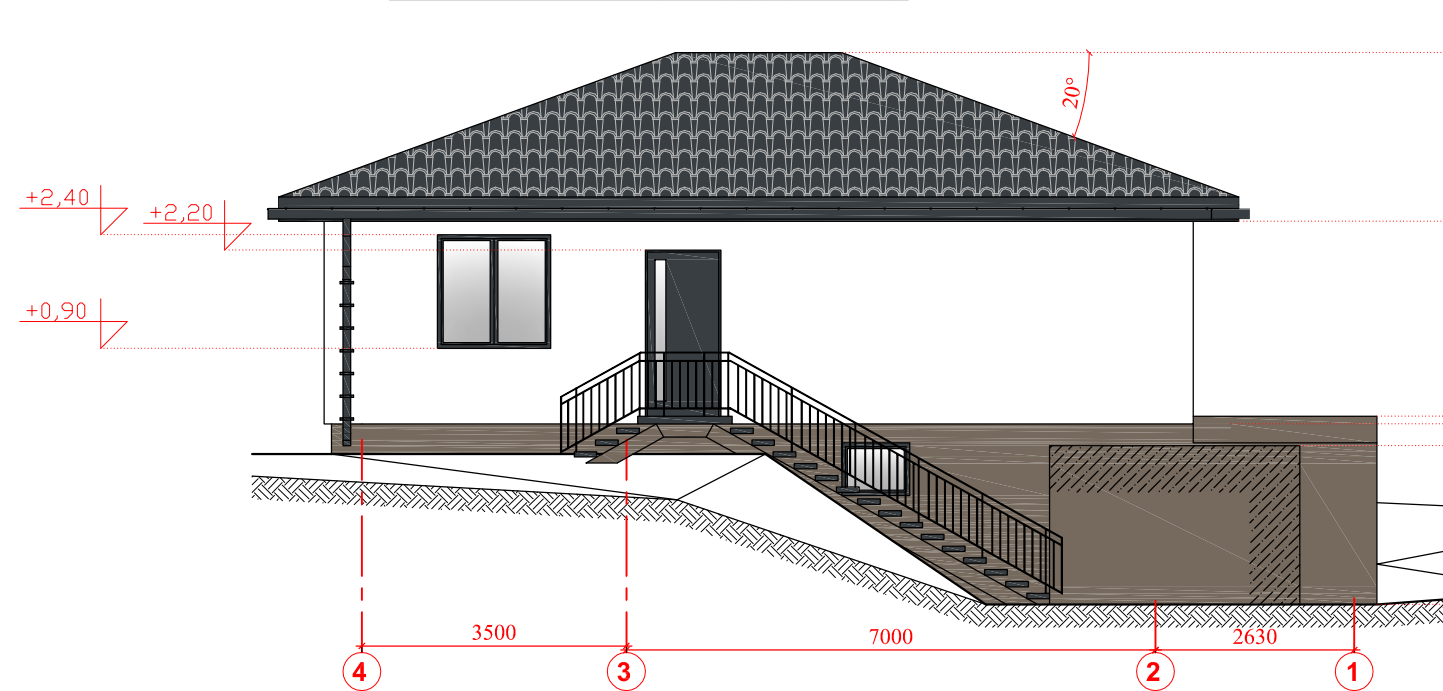


FASADAS TARP AŠIŲ 1-4 M 1:100

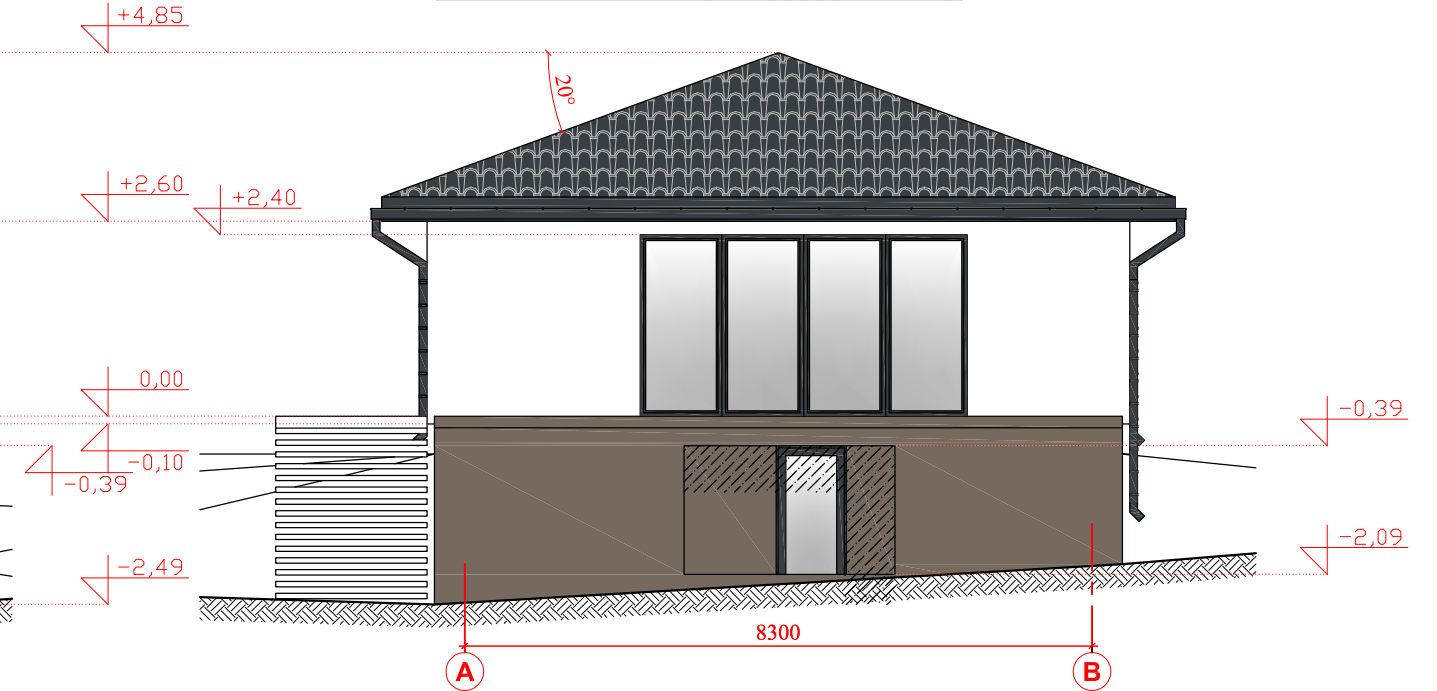


FASADAS TARP AŠIŲ B-A M 1:100



SUTARTINIS ŽYMĖJIMAS

-  PROFILIUOTA SKARDA ČERPĖS IMITACIJA  
(spalva pilka RAL7016 arba analogas)
-  COKOLINIS TINKAS  
(pilka spalva RAL7006 arba analogas)
-  DEKORATYVINIS TINKAS  
(spalva balta)

0	2022	Statybos leidimui	
LAIDA	IŠLEIDIMO DATA	LAIDOS STATUSAS, KEITIMO PRIEŽASTIS (JEI TAIKOMA)	
KVALIF. PATVIRTINIMO DOK. NR.		UAB „PROJEKTERA“ Žeimių g. 11, LT-55001, Jonava Mob. +370 656 20819, +370 682 38234 www.projektera.lt	STATINIO PROJEKTO PAVADINIMAS  Vieno buto gyvenamojo namo Jonavos r. sav., Kulvos sen., Batėgalos k., Buivydų g. 14, statybos projektas
30218	PV.	A. Kriauza	DOKUMENTO PAVADINIMAS FASADAI M 1:100
A 1906	PDV.	A. Varakšė	
LT	STATYTOJAS (UŽSAKOVAS)  A.R.		DOKUMENTO ŽYMUO  006/22-01-PP-SA.B-02
			LAPAS
			LAPŲ
			1
			1