


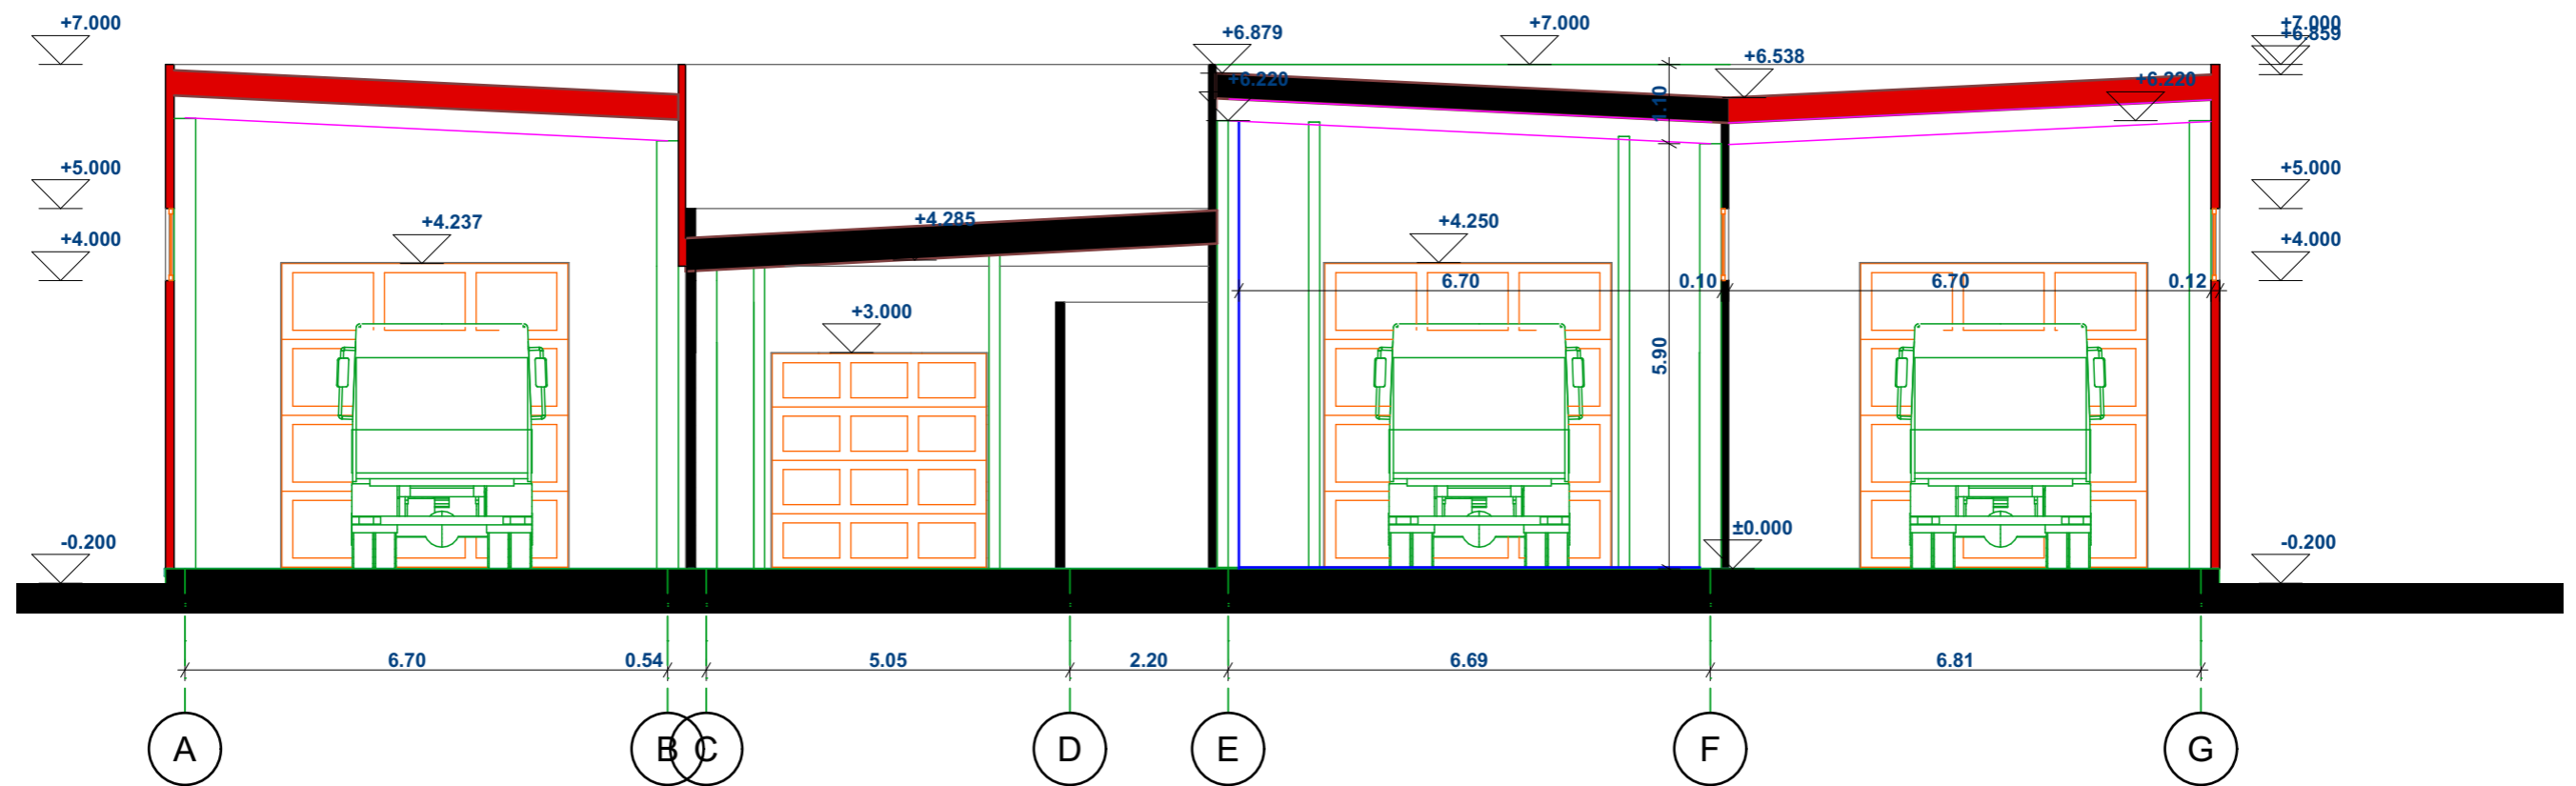


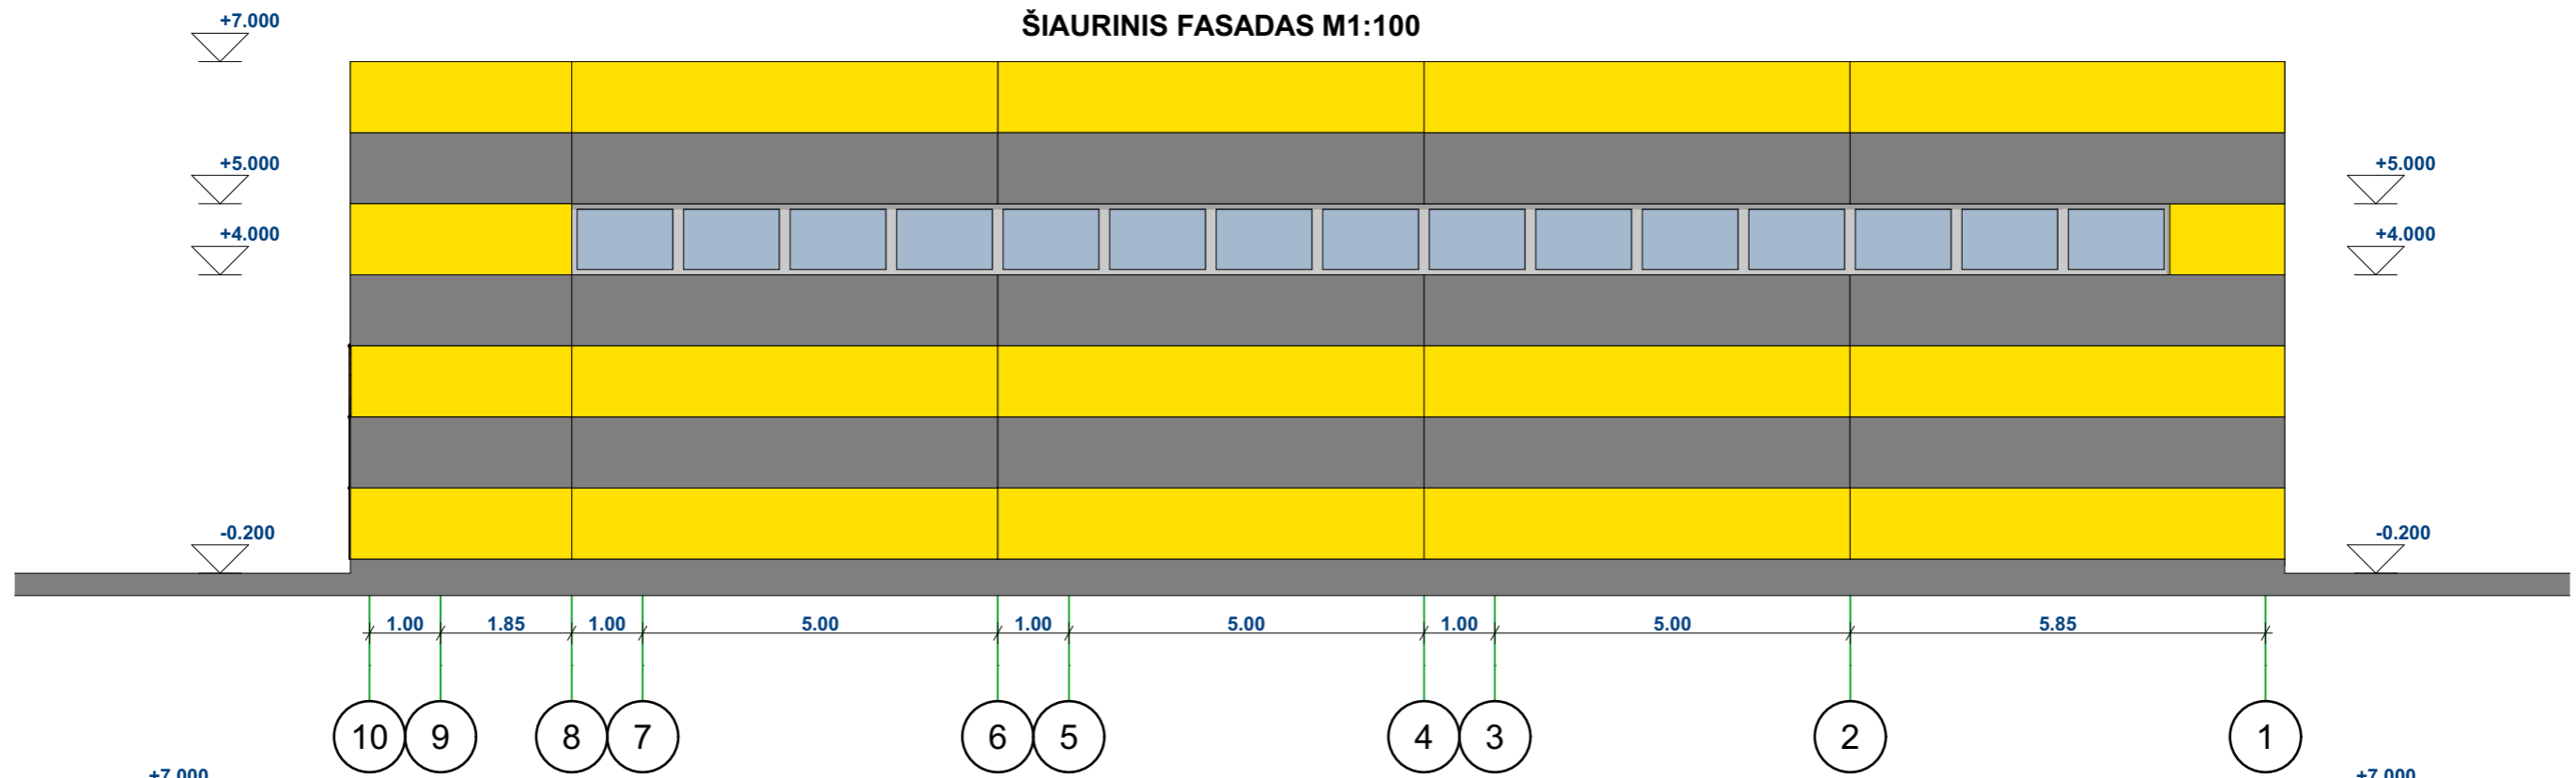
# PJŪVIS 01-01 M1:100




**ŽYMĖJIMAS:**  
 Esamos plovklos  
 Projektuojama dalis


0	2021 10	STATYBOS LEIDIMUI GAUTI		
LAI DA	IŠLEIDIMO DATA	LAIDOS STATUSAS IR IŠLEIDIMO PRIEŽASTIS (JEI TAIKOMA)		
	<b>Valdo individuali veikla</b>			STATINIO PROJEKTO PAVADINIMAS
	2007 07 04 VMI NR. 440544			Plovklos Marijampolės sav., Sasnavos sen., Kantališkių k., Naujoji g. 12, rekonstravimo projektas
KVAL. DOK. NR.	SPV SPDV	Valdas Naumavičius	E. Parašas	2021
A 1662				
				STATINIO NR IR PAVADINIMAS
				01 PLOVYKLA
				DOKUMENTO PAVADINIMAS
				PJUVIS 01-01 M 1:100
				LAI DA
				0
				DOKUMENTO ŽYMUO
				16-00-PP-02
				LAPAS
				1
				LAPŲ
				1

ŠIAURINIS FASADAS M1:100




RYTINIS FASADAS M1: 100

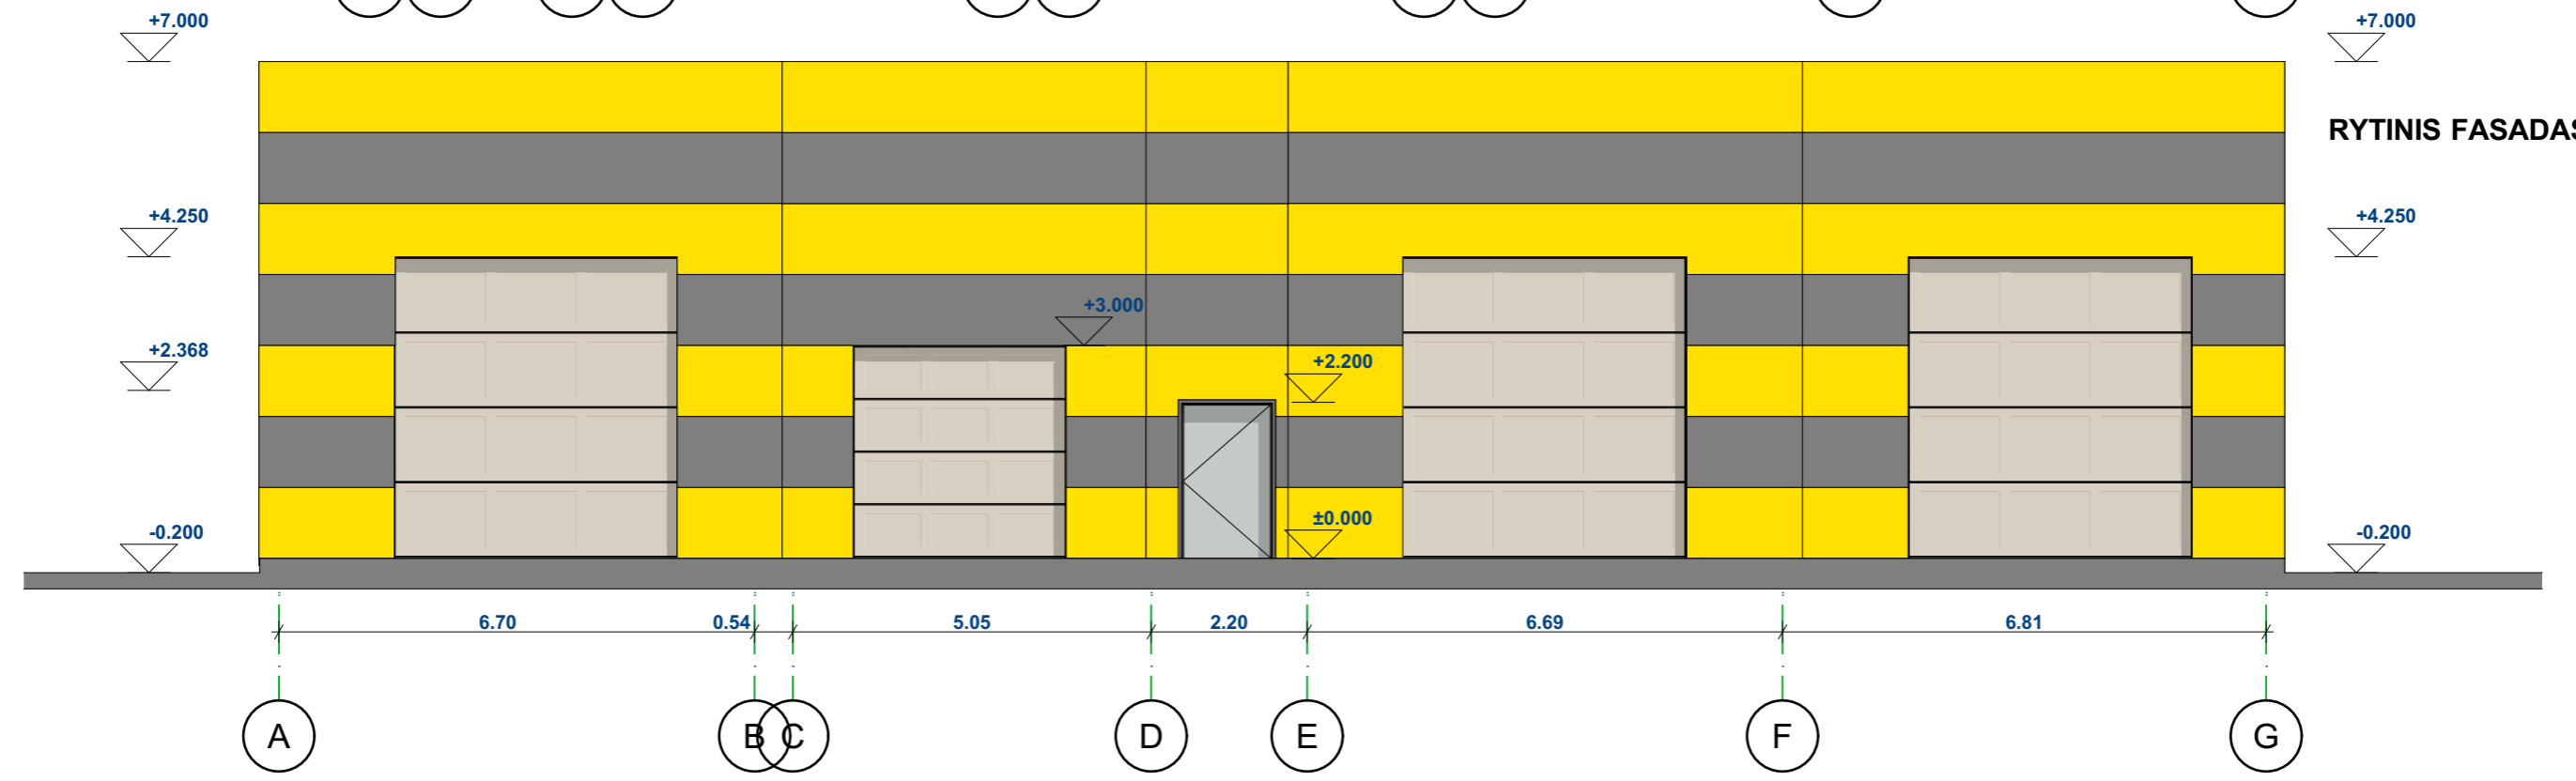



0	2021 10	STATYBOS LEIDIMUI GAUTI		
LAI DA	IŠLEIDIMO DATA	LAIDOS STATUSAS IR IŠLEIDIMO PRIEŽASTIS (JEI TAIKOMA)		
	<b>Valdo individuali veikla</b>			STATINIO PROJEKTO PAVADINIMAS
	2007 07 04 VMI NR. 440544			Plovyklos Marijampolės sav., Sasnavos sen., Kantališkių k., Naujoji g. 12, rekonstravimo projektas
KVAL. DOK. NR.	SPV SPDV	Valdas Naumavičius	E. Parašas	2021
A 1662				
LT	UŽSAKOVAS STATYTOJAS UAB „PARADA“			STATINIO NR IR PAVADINIMAS 01 PLOVYKLA
				DOKUMENTO PAVADINIMAS FASADAI M 1:100
				LAI DA 0
				DOKUMENTO ŽYMUO 16-00-PP-03
				LAPAS 1
				LAPŲ 1

PIETINIS FASADAS M1:100

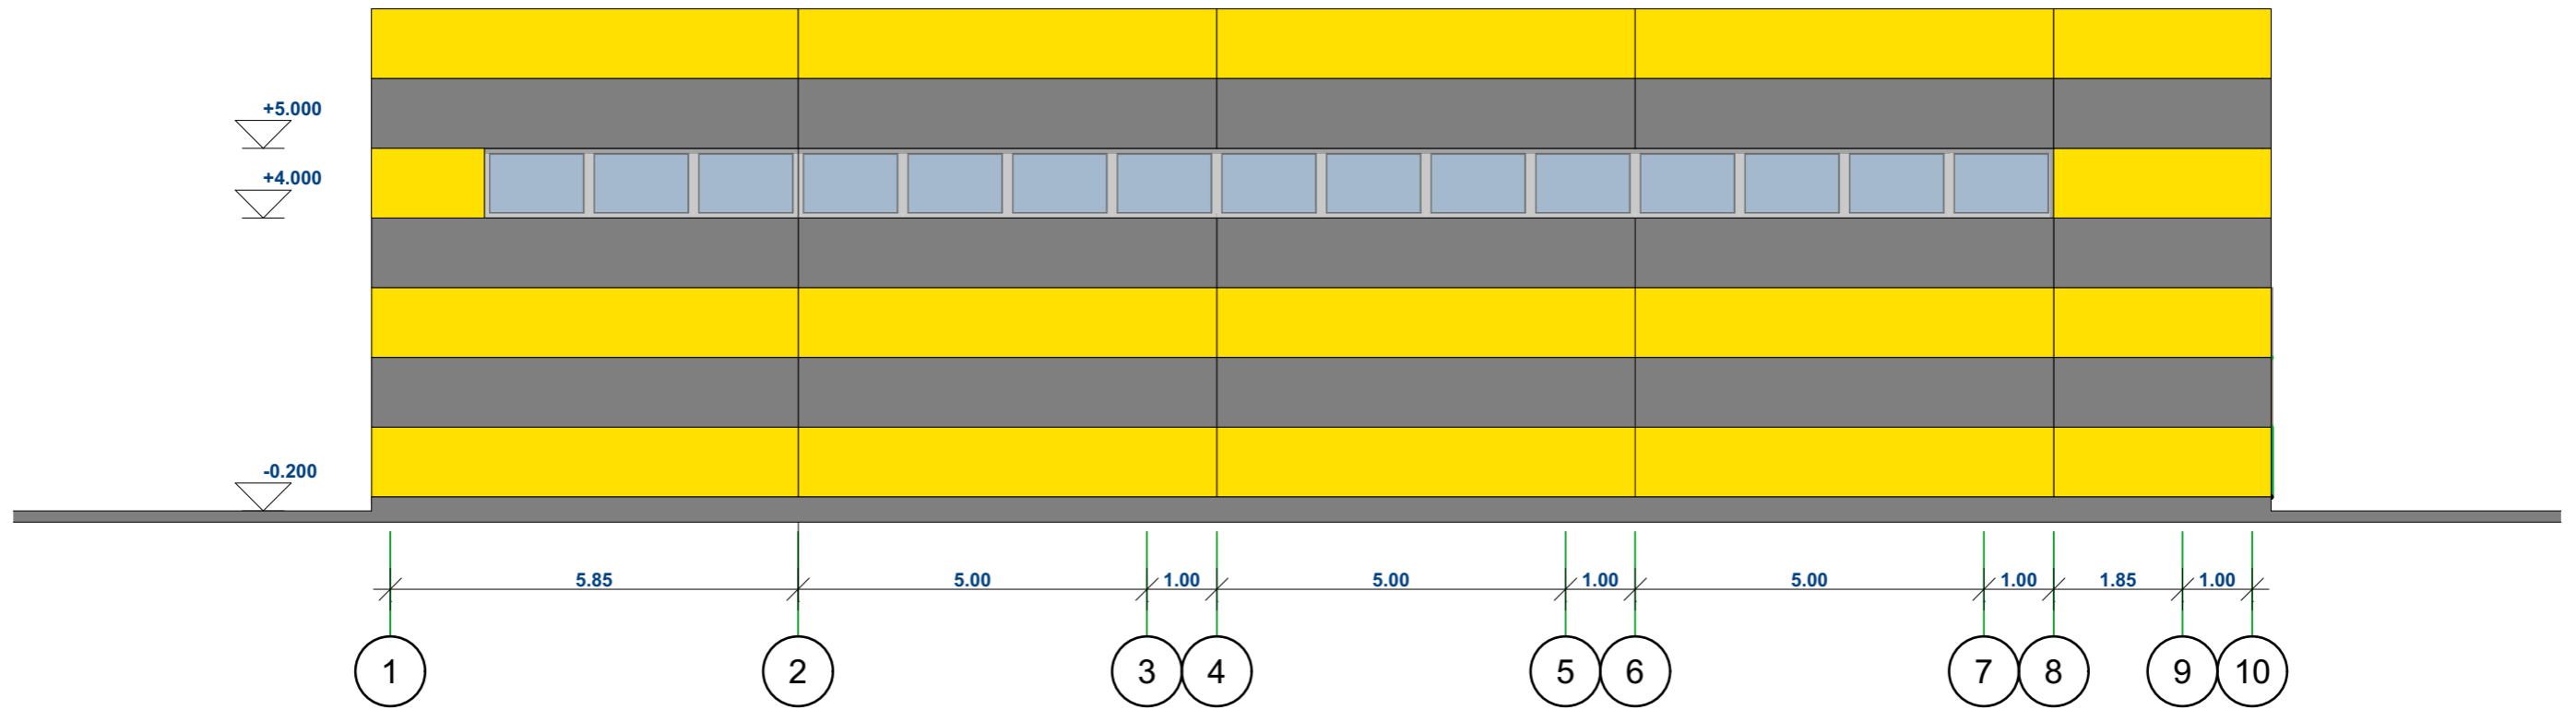

VAKARINIS FASADAS M1: 100

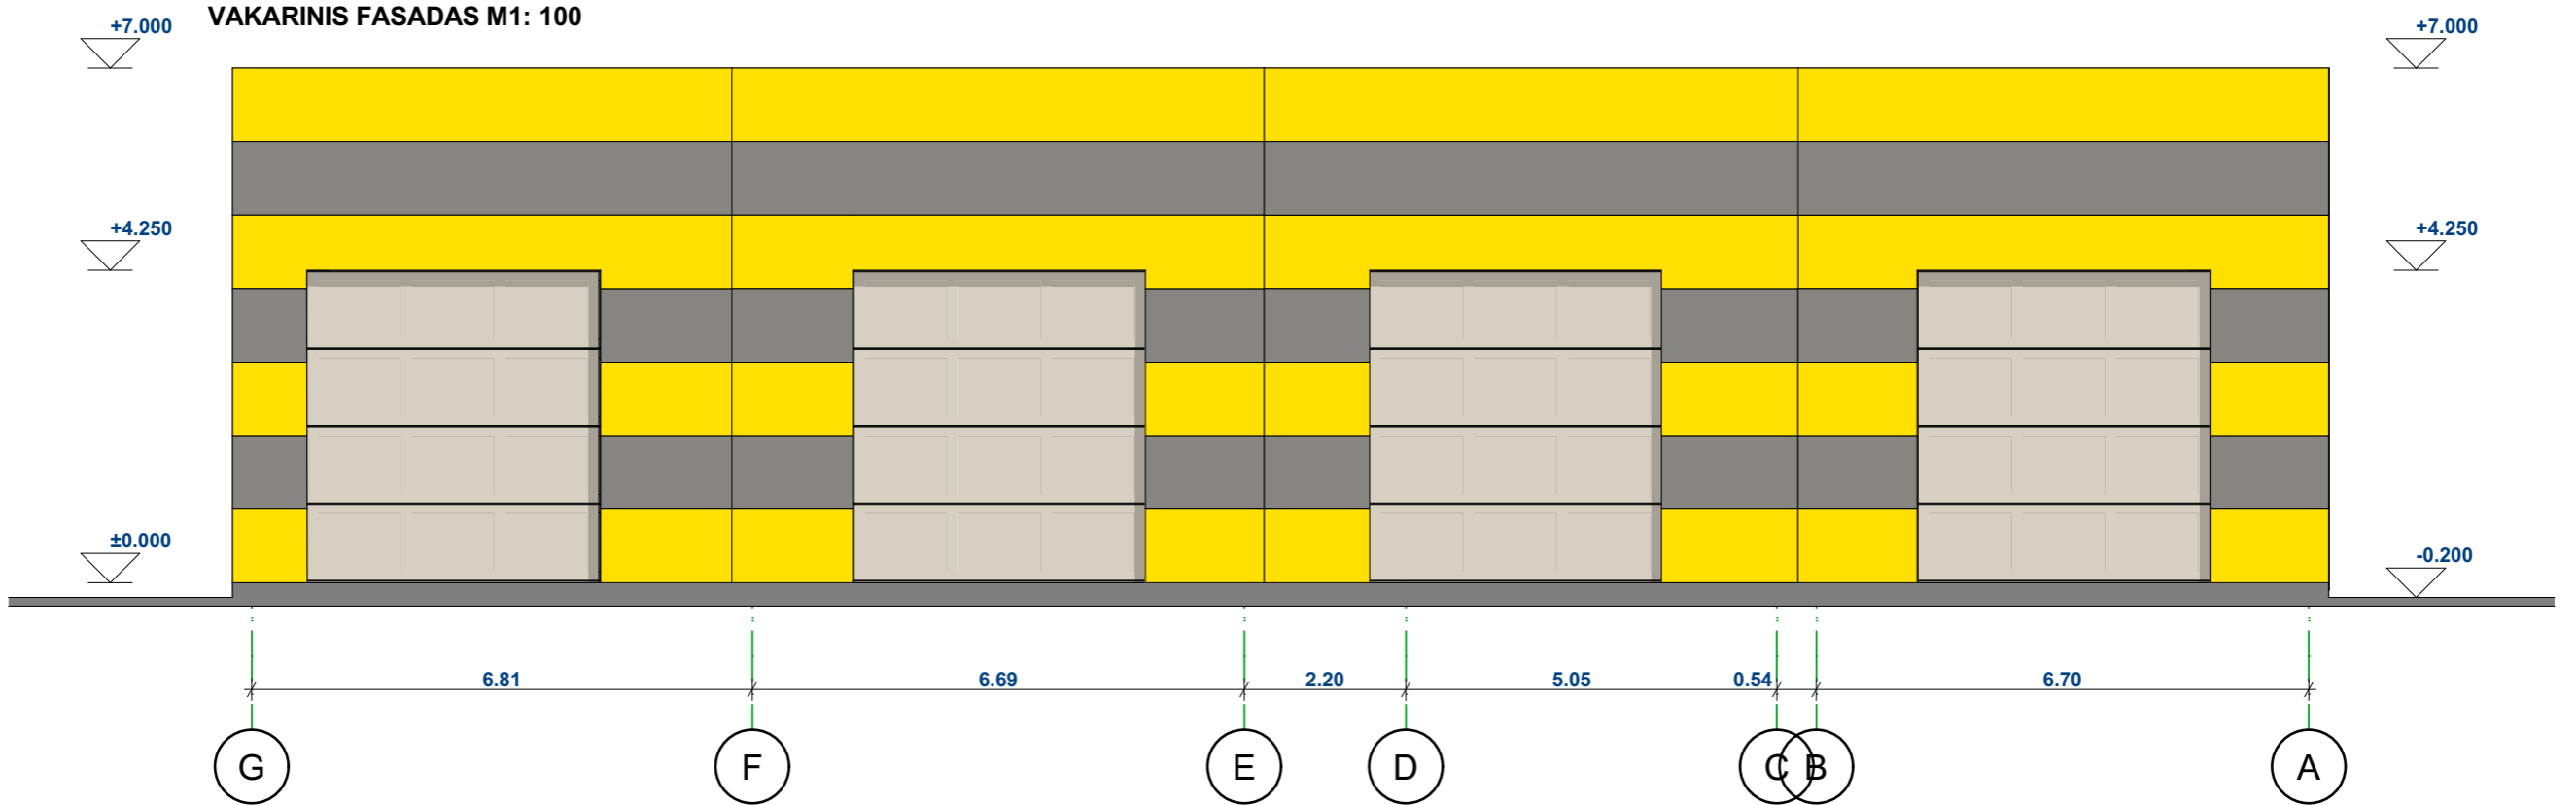

0	2021 10	STATYBOS LEIDIMUI GAUTI		
LAI DA	IŠLEIDIMO DATA	LAIDOS STATUSAS IR IŠLEIDIMO PRIEZASTIS (JEI TAIKOMA)		
	<b>Valdo individuali veikla</b>			STATINIO PROJEKTO PAVADINIMAS
	2007 07 04 VMI NR. 440544			Plovyklos Marijampolės sav., Sasnavos sen., Kantališkių k., Naujoji g. 12, rekonstravimo projektas
KVAL. DOK. NR.	SPV SPDV	Valdas Naumavičius	E. Parašas	2021
A 1662				
LT	UŽSAKOVAS STATYTOJAS UAB „PARADA“			STATINIO NR IR PAVADINIMAS 01 PLOVYKLA
				DOKUMENTO PAVADINIMAS FASADAI M 1:100
				DOKUMENTO ŽYMUO 16-00-PP-04
				LAI DA 0
				LAPAS 1
				LAPŲ 1