


Nuotėkų siurblinė



Šermukšnių g. 22



Sanatorija "PUŠYNAS"

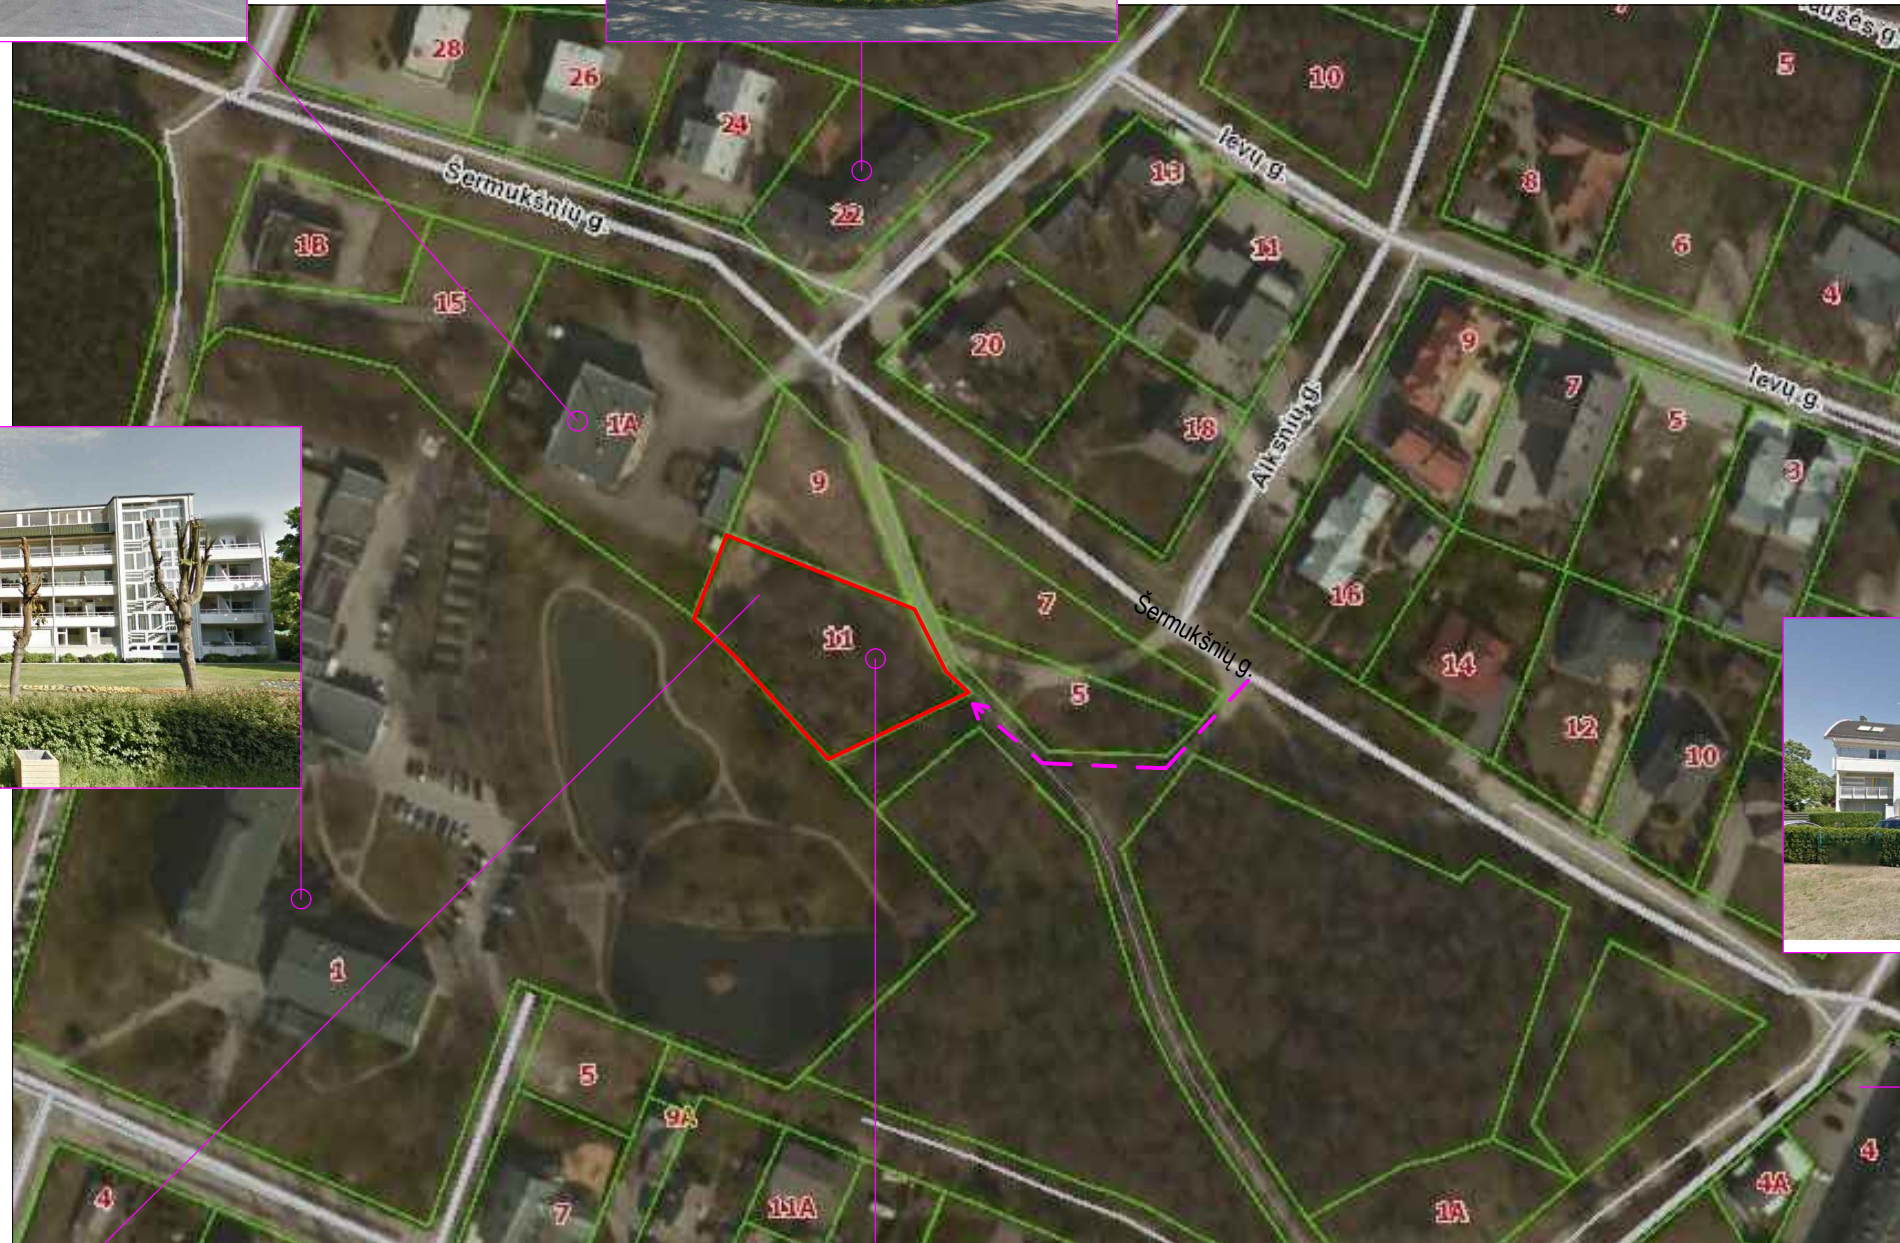


Poilsio namai "ZUNDA"



Planuojamas statyti poilsio pastatas
Šermukšnių g. 11, Palanga
nuosavybės teisė: T.G., V.G., K.G.

— Sklypo riba
← — — — — Įvažiavimas į sklypą

Projektuojami poilsio namai

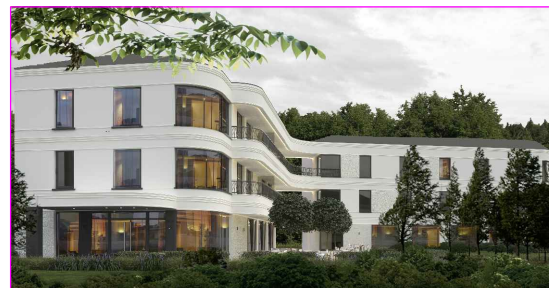

ATESTATO NR.	PROJEKTUOTOJAS UAB S. Juškos architektūros studija				Objektas, adresas: Poilsio paskirties pastato adresu: Šermikšnių g. 11 Palangoje, projektiniai pasiūlymai.				
A184	PV	S. JUŠKA	<i>S. Juška</i>	2019	Brėžinys: SITUACIJOS SCHEMA			Laida	
A184	ARCH	S. JUŠKA	<i>S. Juška</i>	2019				0	
LT	STATYTOJAS V.G., T.G., K.G.				Žymuo: 2019-08-PP-SCH-01			Lapas	Lapų
								1	1

