


SITUACIJOS SCHEMA		
		
BENDRIEJI TECHINIAI RODIKLIAI		
SKLYPAS	MATO VNT.	KIEKIS
SKLYPO PLOTAS	m ²	3339
SKLYPO UŽSTATYMAS	m ²	533
SKLYPO UŽSTATYMO TANKUMAS	%	16
SKLYPO UŽSTATYMO INTENSIVYUMAS	koef.	0.17
APŽELDINTA SKLYPO DALIS*	%	20
PASLAUGŲ PASKIRTIES PASTATAS (7.7)		
BENDRAS PLOTAS*	m ²	545.06
PAGALBINIS PLOTAS*	m ²	60
PASTATO TŪRIS*	m ³	2500
AUKŠTŲ SKAIČIUS*	vnt.	1 + ANTRESOLĖS
PASTATO AUKŠTIS*	m	8.50
SKLYPO EKSPLIKACIJA		
① Projektuojamas paslaugų paskirties pastatas (7.7) - Neapstatomas; ② Projektuojama stoginė / klientų aptarnavimo salė (12.) - 1 gr. Nesudėtingasis; ③ Projektuojama stoginė / klientų aptarnavimo salė (12.) - 1 gr. Nesudėtingasis; ④ Būtinų atliekų surinkimo / ribavimo konteinerių (12.) - 1 gr. Nesudėtingasis; ⑤ Projektuojama automobilių stovėjimo aikštelė (12.) - 2 gr. Nesudėtingasis; ⑥ Projektuojamas pilonas (12.) - 1 gr. Nesudėtingasis; ⑦ Projektuojama centrinės siurbimo sistemos vieta ⑧ Langų skydo užpylimo vieta		



X=6178017.84
Y=321749.45

X=6178015.39
Y=321751.38

X=6178006.85
Y=321747.26

ESAMA EISMO JUNGTTIS SU ŠILUTĖS PL.

SKLYPO RIBA


ESAMA EISMO JUNGTTIS SU ŠILUTĖS PL.

EKSPLIKACIJA	
	SKLYPO RIBA
	GREITIMŲ SKLYPŲ RIBOS
	DETALIUOJŲ PLANŲ NUMATYTA STATYBOS RIBA
	DETALIUOJŲ PLANŲ NUMATYTA REGLAMENTŲ RIBA
	PROJEKTUOJAMA ASFALTO DANGA; m ²
	PROJEKTUOJAMA (ATSTATOMA) PLYTELIŲ DANGA (37.5x37.5); m ²
	BETONO TRINKELĖS (KAULAS H=8cm); m ²
	BETONO TRINKELĖS (15x15x6); m ²
	ŠILDOMAS, ARM. BETONAS m ²
	VEJA / ATSTATOMOS DANGOS; m ²
	SKALDYTAS AKMIŲ FRAKCIJA 10-20 cm; m ²
	VEJA; m ²
	NUFREZUOJAMAS IR NAUJAI ĮRENGIAMAS VIRŠUTINIS ASFALTO SLIUOKSNIS - m ²
	ASFALTO SUSIJUNGIMO VIETOSE ĮRENGIAMAS GEOTINKLAS VISO m ² (1 METRO PLOČIO JUOSTA)
	PROJEKTUOJAMAS DANGOS ŽENKLINIMAS
	ESAMOS DANGOS ŽENKLINIMAS
	UŽ SKLYPO RIBOS REMONTUOJAMOS DANGOS REKALGOS AUTOMOBILIŲ PLOVYKLAI APTARNAUTI IR EKSPLOATUOTI - DARBU PLOTAS m ²
	ESAMI SAUGOMI MEDŽIAI

kleiklai tikslinami gavus užduotį iš ŠB


Prašymo numeris: THISI-20211130-048565			
Plano tipas: Topografinis planas - pilnas turinys			
Objekto adresas: Klaipėda, Šilutės pl. 1B			
Autokėičų sistema		Pagrindinis objektų tikslumas, cm	
LAS07	Koordinacių sistema	Horizontalus: 10	Vertikalus: 10
UAB "Geosmart"			
Kv. paž. Nr.	Vardas, pavardė	Parašas	Data
IGKV-1538	Stanislovas Stankevičius		2021-12
Užsakovas		Mastelis	Lapų sk.
		1: 500	1

0	2022	PP PRITARIMUI, SLD GAVIMUI
LAIDA	ISLEIDIMO DATA	LAIDOS STATUSAS IR ISLEIDIMO PRIEZASTIS (JEI TAIKOMA)
KVAL. DOK. NR.	WALL	T. Ševčenkos 16F, Vilnius tel.: 8 689 77336 el. p. info@wall.lt www.wall.lt
A 1983	PV/PDV	Donatas Laucius
Arch.	Arch.	Akvilė Mišeikytė
STATINIO PROJEKTO PAVADINIMAS		
PASLAUGŲ PASKIRTIES PASTATO - AUTOMOBILIŲ PLOVYKLAS, ŠILUTĖS PL. 1B, KLAIPĖDOJE STATYBOS PROJEKTAS		
STATINIO NR. IR PAVADINIMAS		
SKLYPO SUTVARKYMO (DANGŲ) PLANAS M 1:500		
DOKUMENTO ŽYMUO		
W0070-PP-S01		
LAPAS	LAPŲ	
2	2	

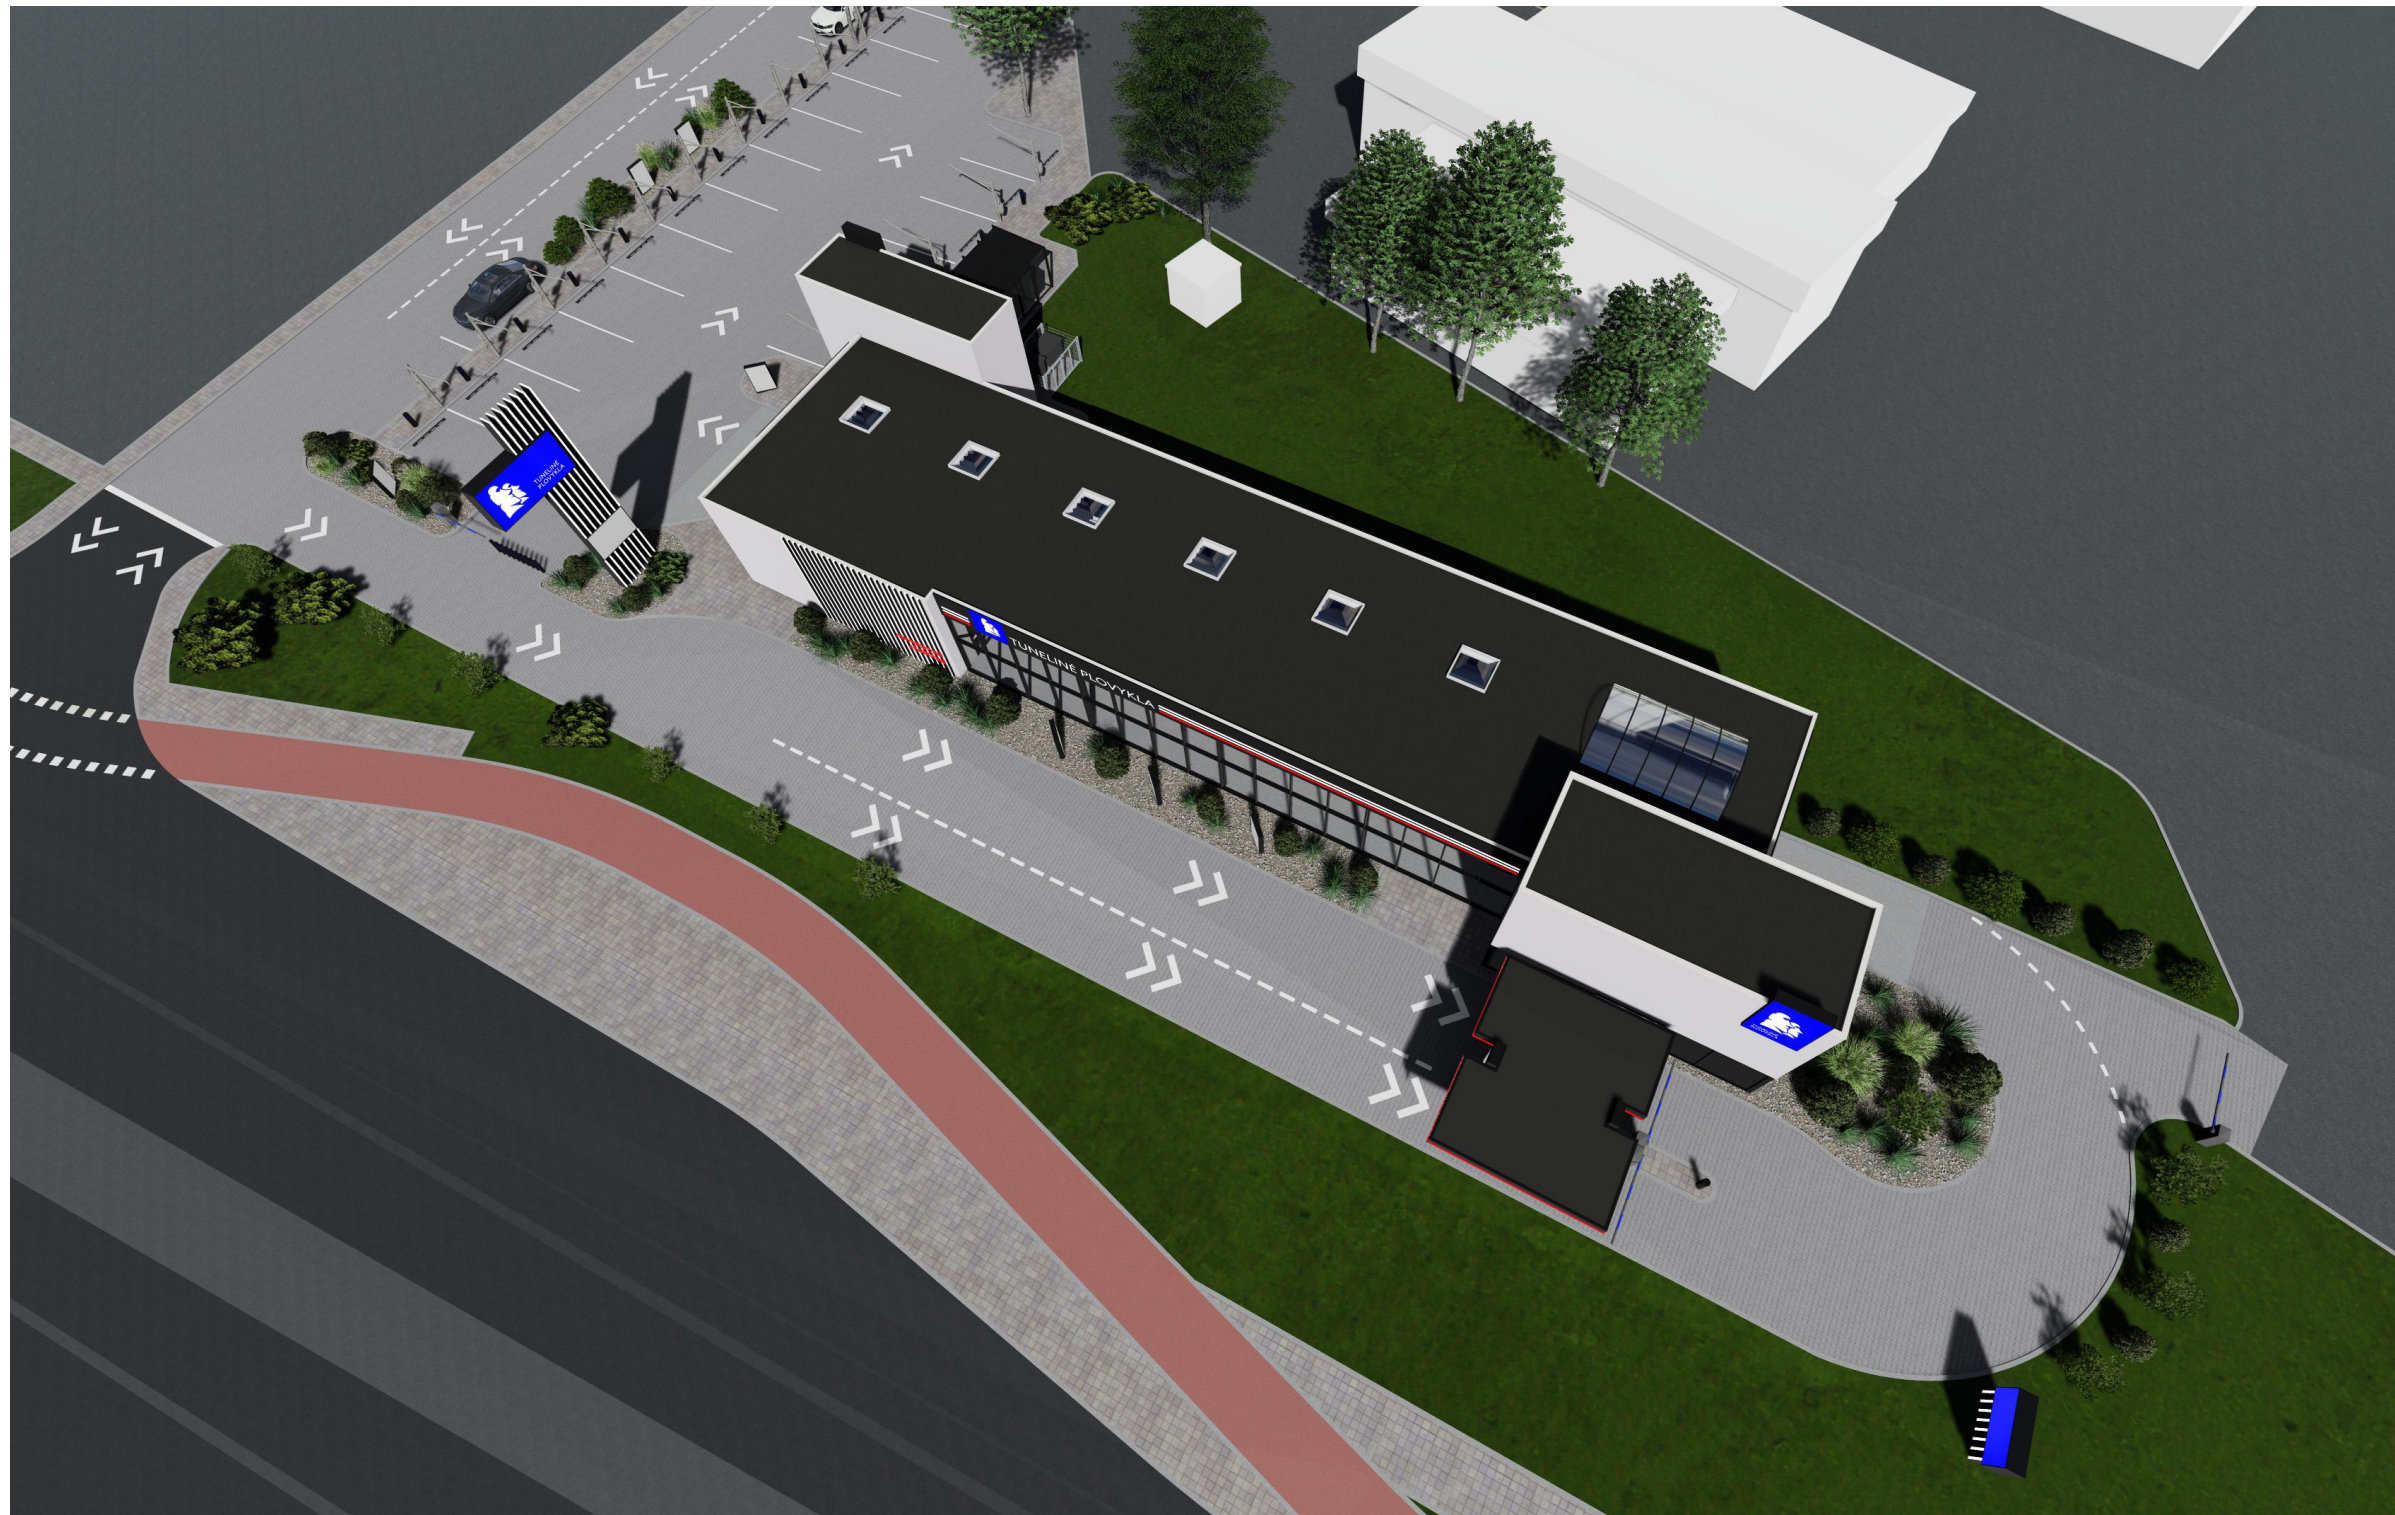

PASTABA

-Projektas ir jo sprendiniai nepažeidžia trečiųjų asmenų interesų;
 -Visus projekto pakeitimus derinti su projekto autoriais;
 -Matmenys brėžinyje duoti cm;
 -Suderinus su užsakovu, nuomininku bei projektuotoju galima naudoti kitas technines charakteristikas atitinkančias medžiagas ar gaminius.

0	2021	PP derinimui				
LAIDA	IŠLEIDIMO DATA	LAIDOS STATUSAS IR IŠLEIDIMO PRIEŽASTIS (JEI TAIKOMA)				
KVAL. DOK. NR.		T. Ševčenkos g. 16F, Vilnius tel.: 8 689 77336 el.p. info@wall.lt www.wall.lt	STATINIO PROJEKTO PAVADINIMAS Paslaugų paskirties pastato - automobilių plovyklos, Šilutės pl. 1B, Klaipėdoje, statybos projektas.			
A 1983	PDV	D.Laucius		STATINIO NR. IR PAVADINIMAS Vizualizacijos, spalviniai sprendimai 1:3,77	LAIDA	
	Arch.	G. Datenytė			0	
	Arch.	M. Zemlickaitė				
	Arch.	A. Mišeikytė				
LT	STATYTOJAS/ UŽSAKOVAS UAB „TILŽĖS CENTRAS“		DOKUMENTO ŽYMUO W0070-PP-SA_15		LAPAS 15	LAPŲ 16



PASTABA

- Projektas ir jo sprendiniai nepažeidžia trečiųjų asmenų interesų;
- Visus projekto pakeitimus derinti su projekto autoriais;
- Matmenys brėžinyje duoti cm;
- Suderinus su užsakovu, nuomininku bei projektuotoju galima naudoti kitas technines charakteristikas atitinkančias medžiagas ar gaminius.

0	2021	PP derinimui		
LAIDA	IŠLEIDIMO DATA	LAIDOS STATUSAS IR IŠLEIDIMO PRIEŽASTIS (JEI TAIKOMA)		
KVAL. DOK. NR.	WALL	T. Ševčenkos g. 16F, Vilnius tel.: 8 689 77336 el.p. info@wall.lt www.wall.lt	STATINIO PROJEKTO PAVADINIMAS Paslaugų paskirties pastato - automobilių plovyklos, Šilutės pl. 1B, Klaipėdoje, statybos projektas.	
A 1983	PDV	D.Laucius		STATINIO NR. IR PAVADINIMAS
	Arch.	G. Datenytė		Vizualizacijos, spalviniai sprendimai 1:5,89
	Arch.	M. Zemlickaitė		
	Arch.	A. Mišeikytė		
LT	STATYTOJAS/ UŽSAKOVAS UAB „TILŽĖS CENTRAS“		DOKUMENTO ŽYMUO W0070-PP-SA_16	LAPAS 16
				LAPŲ 16