



**SPORTO PASKIRTIES INŽINERINIO STATINIO IR SUSISIEKIMO
KOMUNIKACIJŲ GEDIMINO G. 38, KAIŠIADORIŲ M.,
REKONSTRAVIMO PROJEKTAS**

Statytojas (užsakovas): Kaišiadorių rajono savivaldybės administracija

Statinio adresas: Gedimino g. 38, Kaišiadorių m., Kaišiadorių r. sav.

Statinio naudojimo paskirtis: Sporto paskirties inžineriniai statiniai ir susisieikimo komunikacijos (pėsčiųjų takas)

Statinio kategorija: Nesudėtingasis

Statybos rūšis: Rekonstravimas

Projekto etapas: Projektiniai pasiūlymai

Projekto numeris: 211228

Direktorė	Vinga Juškauskaitė	A 1538	
		Atestato Nr.	Parašas
Projekto vadovė	Vinga Juškauskaitė	A 1538	
		Atestato Nr.	Parašas

PROJEKTINIŲ PASIŪLYMŲ DOKUMENTŲ SUDĖTIES ŽINIARAŠTIS

Žymenys	Pavadinimas	Puslapių skaičius	Laida	Papildomi duomenys
Dokumentai:				
211228-PP-B.DSŽ	Dokumentų sudėties žiniaraštis	1	0	
211228-PP-BAR	Aiškinamasis raštas	6	0	
Grafinė dalis:				
2112282-PP-BD.B-01	Sklypo planas M 1:250	1	0	
211228-PP-BD.B-02	Inžinerinių tinklų suvestinis planas M 1:500	1	0	
211228-PP-BD.B-03	Vizualizacijos	2	0	
211228-PP-BD.B-04	Mažosios architektūros elementai	1	0	

0	2022-02	INFORMUOTI VISUOMENĘ APIE VISUOMENEI SVARBAUS STATINIO NUMATOMĄ PROJEKTAVIMĄ		
<u>LAIDA</u>	<u>DATA</u>	<u>LAIDOS STATUSAS IR IŠLEIDIMO PRIEŽASTIS (JEI TAIKOMA)</u>		
<u>KVAL.</u> <u>DOK.</u> <u>NR.</u>	 MB "ARCHVEDA" Tel. +370 6 944 5904 El. paštas v.juskauskaite@gmail.com		<u>STATINIO PROJEKTO PAVADINIMAS</u>	
			SPORTO PASKIRTIES INŽINERINIO STATINIO IR SUSISIEKIMO KOMUNIKACIJŲ GEDIMINO G. 38, KAIŠIADORIŲ M., REKONSTRAVIMO PROJEKTINIAI PASIŪLYMAI	
	<u>PAREIGOS</u>	<u>VARDAS PAVARDĖ</u>	<u>PARAŠAS</u>	<u>DOKUMENTO PAVADINIMAS</u>
A1538	PV	VINGA JUŠKAUSKAITĖ		<u>LAIDA</u>
				0
<u>KALBA</u>	<u>STATYTOJAS</u>		<u>DOKUMENTO ŽYMUO</u>	
LT	KAIŠIADORIŲ RAJONO SAVIVALDYBĖS ADMINISTRACIJA		211228-PP-BD.DSZ	<u>LAPAS</u> 2
				<u>LAPŲ</u> 1

BENDROJI DALIS. AIŠKINAMASIS RAŠTAS

1. PROJEKTINIŲ PASIŪLYMŲ RENGIMO DOKUMENTAI

1. Projektinių pasiūlymų užduotis
2. Žemės nuosavybės dokumentai
3. Sklypo planas
4. 2022-02 topografinė nuotrauka, unikalus Nr. TIIS1-20220201-007954 (UAB "Topoprojektas")
5. 2022-01 Inžinerinių geologinių geotechninių tyrimų (PGG) ataskaita (UAB "Geoaplinka")
6. 2022-02-24 UAB "Kaišiadorių vandenys" techninės sąlygos prisijungti prie lietaus nuotekų tinklų Nr. 2022/02/24(2)
7. Kaišiadorių rajono savivaldybės teritorijos bendrasis planas

2. BENDRIEJI DUOMENYS


Statinio statybos vieta - Gedimino g. 38, Kaišiadorių m., Kaišiadorių r. sav. (žemės sklypo registro Nr. 49/19651, unikalus daikto Nr. 4918-0040-0022, kadastro Nr. 4918/0040:22 Kaišiadorių m. k.v.; pagal panaudos sutartį Nr. PN49/02-0079 sklypą valdo Kaišiadorių rajono savivaldybė)

Statybos rūšis - rekonstravimas

Pagrindinė statinio naudojimo paskirtis - sporto paskirties inžineriniai statiniai (STR 1.01.03:2017 11p.), susisiekimo komunikacijos - keliai (STR 1.01.03:2017 8.1p.)

Statinio kategorija - nesudėtingasis statinys

Statytojas - Kaišiadorių rajono savivaldybės administracija, Katedros g. 4, 56121 Kaišiadorys, tel. 8 346 20480, Faks. 8 346 51244, el. paštas dokumentai@kaisiadorys.lt

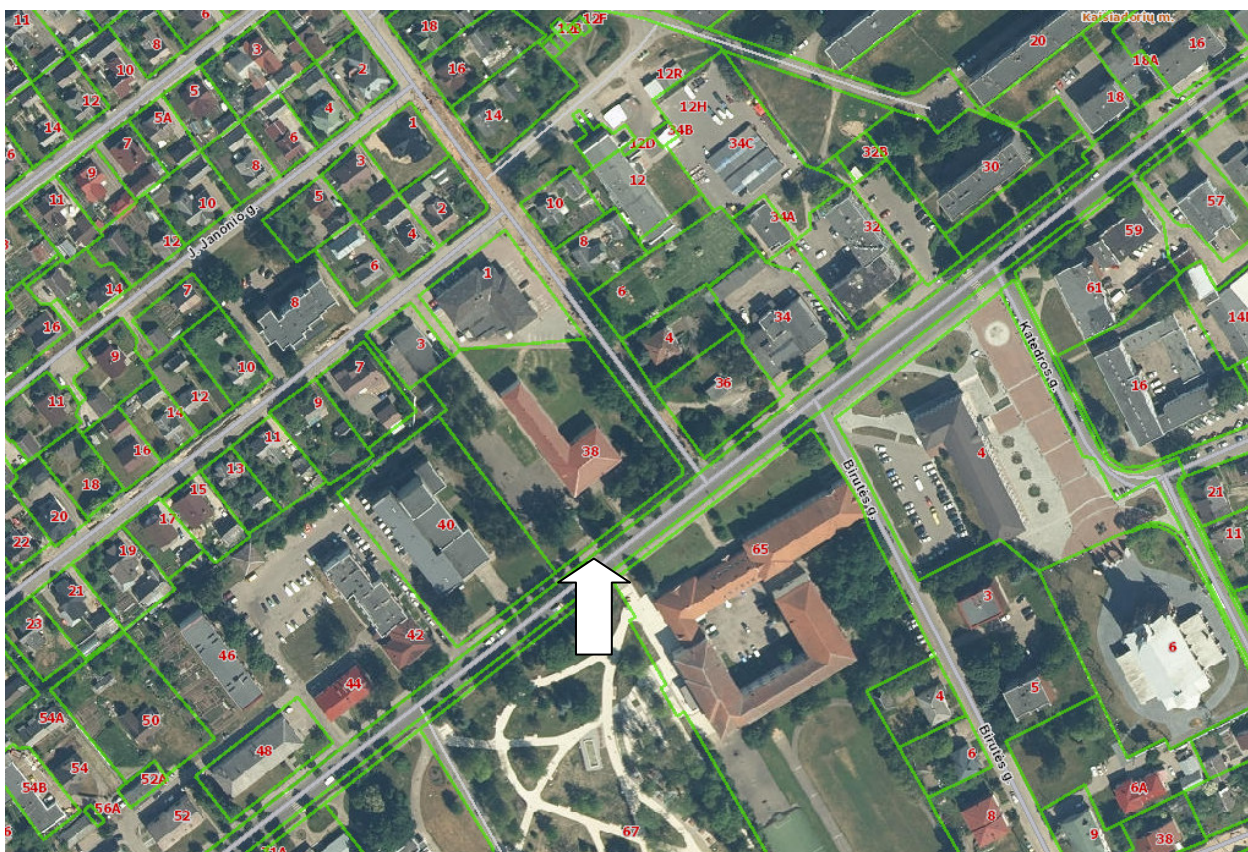

1 pav. Sklypo ORTOFOTO, remiantis REGIA duomenimis.

INDEKSAS	LAPAS	LAPŲ	LAIDA
211228-00-PP-BAR	1	6	0

3. STATYBOS SKLYPO APIBŪDINIMAS

Pagrindinė tikslinė sklypo naudojimo paskirtis - visuomeninės paskirties teritorijos

Žemės sklypo plotas - 0,6432 ha

Sklype nustatyti servitutai - nėra

Statybos sklypui nustatytos specialiosios žemės ir miško naudojimo sąlygos:

- elektros tinklų apsaugos zonos;
- vandens tiekimo ir nuotekų, paviršinių nuotekų tvarkymo infrastruktūros apsaugos zonos;
- šilumos perdavimo tinklų apsaugos zonos;
- gruntinių geodezinių žemklų apsaugos zonos;
- viešųjų ryšių tinklų elektroninių ryšių infrastruktūros pasugos zonos.

Žemės reljefas. Tvarkomojoje teritorijoje reljefo pokyčiai nėra žymūs, žemės lygio altitudės keičiasi nuo 83,54 iki 84,19.

Ryšys su gretimu užstatymu. Sklypas randasi Kaišiadorių miesto centrinėje dalyje. Iš dviejų pusių tvarkomos teritorijos sklypas ribojamas Gedimino ir V. Kudirkos gatvių, iš Šiaurinės pusės sklypas ribojasi su prekybos centro "Norfa" teritorija, iš vakarinės usės - su Kaišiadorių kultūros ir meno centro sklypu. Gretimas užstatymas - visuomeniniai pastatai, užstatymo aukštingumas - vieno, dviejų ir trijų aukštų pastatai su plokščiais ir šlaitiniais stogais.

Susisiekimo komunikacijos. Į sklypą patenkama privažiuoju iš Maironio gatvės.

Sklype esantys statiniai ir inžineriniai įrenginiai. Sklype randasi dviejų aukštų V. Giržado progimnazijos pradinės mokyklos pastatas bei inžineriniai statiniai - asfaltuota sporto aikštelė, betoninių trinkelų ir plytelių takai su laiptais, asfaltuotas privažiavimas, betoninės ir akmeninės atraminės sienelės, betoninių trinkelų ir akmeniniai laiptai. Sklype yra šie inžineriniai tinklai: 4kv elektros kabelių požeminės linijos, elektroninių ryšių tinklų požeminės linijos, vandentiekio ir buitinių nuotekų tinklai bei šilumos perdavimo tinklai.



2 pav. Rekonstruojamos sporto aikštelės fotofiksacija iš šiaurinės pusės

INDEKSAS	LAPAS	LAPŲ	LAIDA
211228-00-PP-BAR	2	6	0



3 pav. Rekonstruojamos sporto aikštelės fotofiksacija iš pietinės pusės



3 pav. Rekonstruojamo pėsčiųjų tako ir laiptų fotofiksacija

INDEKSAS	LAPAS	LAPŲ	LAIDA
	3	6	0



4 pav. Atraminų tvorelių fotofiksacija

Esamų statinių būklės įvertinimas. Esamos sporto aikštelės asfalto dangos būklė bloga - paviršius nelygus, vietomis asfaltas suaižėjęs ir aptrupėjęs; dėl netinkamų nuolydžių ir lietaus vandens surinkimo nebuvimo aikštelėje ir gretimoje teritorijoje kaupiasi vanduo. Betoninės atraminės tvorėlės apdaila vietomis pažeista, akmeninės atraminės sienelės apdaila pažeista, vietomis pažeista konstrukcija - ištrupėjęs siūlių užpildas, išbyrėję akmenys. Aikštelė įrengta ne viename lygyje su šaligatviu. Projektuojama teritorija neapšviesta.

Vandens telkiniai. Sklype ir šalia sklypo vandens telkinių nėra, artimiausias paviršinio vandens telkinys, Girelės tvenkinys, randasi apie 2 km atstumu nuo sklypo.

Želdiniai. Sklype ir arti sklypo ribos yra nemažai vertingų suaugusių medžių.

Geologinės ir hidrogeologinės sąlygos paprastos nesudėtingos, tyrimų zonoje slūgso šalčiui jautrūs gruntai (tvirti mažo plastiškumo smėlingi moliai) su blogomis infiltracijos savybėmis; požeminis vanduo 3,0 m gylyje nepasirodė.

Teritorijų planavimo dokumentai. Sklypo teritorija nepatenka į saugomų teritorijų ribas. Sklypas nepatenka į specialiosios apsaugos teritoriją Natura 2000. Sklypui nėra parengtas detalusis planas.

Kultūros paveldo vertybės. Sklypo teritorija į nekilnojamųjų kultūros vertybių teritorijas ir jų apsaugos zonas nepatenka.

4. PROJEKTUOJAMI STATINIAI IR INŽINERINIAI TINKLAI

Statybos sklype projektuojami sporto paskirties inžineriniai statiniai ir juos aptarnaujantys inžineriniai tinklai bei susisiekimo komunikacijų statinys - kelias (pėsčiųjų takas). Statinių paskirtis nustatyta vadovaujantis STR 1.01.03:2017 „Statinių klasifikavimas“ IV skyriaus nuostatomis, statinių kategorijos nustatytos vadovaujantis STR 1.01.03:2017 „Statinių klasifikavimas“ 3 lentele.

Rekonstruojamų statinių paskirtis ir kategorija (nesudėtingieji statiniai) po rekonstravimo nepasikeis. Po rekonstravimo sklypo apželdintas plotas sumažės nežymiai - 1 procentu.

INDEKSAS	LAPAS	LAPŲ	LAIDA
211228-00-PP-BAR	4	6	0

4.1. PROJEKTUOJAMŲ STATINIŲ SĄRAŠAS

Nr.	Statiny	Grupė	Statinio kategorija	Pastabos
1.	Multifunkcinė sporto aikštelė	kiti inžineriniai statiniai (11 p.)	II grupė, nesudėtingasis statinys (3 lentelė 4.1 p.)	plotas – 300 m ²
2.	Bėgimo takai	kiti inžineriniai statiniai (11 p.)	II grupė, nesudėtingasis statinys (3 lentelė 4.1 p.)	plotas – 248 m ²
3.	Šuoliaduobė	kiti inžineriniai statiniai (11 p.)	I grupė, nesudėtingasis statinys (3 lentelė 4.1 p.)	plotas – 15 m ²
4.	Užribio zona	kiti inžineriniai statiniai (11 p.)	II grupė, nesudėtingasis statinys (3 lentelė 4.1 p.)	plotas – 335 m ²
5.	Kamuolių gaudyklė	kiti inžineriniai statiniai (11 p.)	II grupė, nesudėtingasis statinys (3 lentelė 3.1 p.)	aukštis - 3m, 4 m
6.	Užtvartas (tvora)	kiti inžineriniai statiniai (12 p.)	I grupė, nesudėtingasis statinys (3 lentelė 3.1 p.)	aukštis - 1,7 m
7.	Pėsčiųjų takas	Susisiekimo komunikacijos (8.1 p.)	I grupė, nesudėtingasis statinys (3 lentelė 1.2 p.)	ilgis - 20,3 m
8.	Lietaus nuotekų tinklai	inžineriniai tinklai (9.5 p.)	II grupė, nesudėtingasis statinys (3 lentelė p.2.2)	d160; d125; d110
9.	Drenažo tinklai	inžineriniai tinklai (9.5 p.)	II grupė, nesudėtingasis statinys (3 lentelė p.2.2)	d125
10.	Elektros tinklai	inžineriniai tinklai (p. 9.6 p.)		3x1,5; 4x16
11.	Ryšių tinklai	inžineriniai tinklai (9.7 p.)		

4.2. PROJEKTINIAI SPRENDINIAI

Projektinių pasiūlymų sprendiniai atitinka užsakovo reikalavimus, projektinių pasiūlymų užduotį, pagrindinius teritorijų planavimo ir normatyvinių dokumentų reikalavimus.

Projektinių pasiūlymų sprendiniai atitinka universalaus dizaino principus ir žmonių su negalia reikalavimus. Statinio statyba ir naudojimas nepažeis ir nepablogins trečiųjų asmenų interesų.

Sklypo plano sprendiniai. Projektinių pasiūlymų sprendiniais keičiami rekonstruojamos sporto aikštelės matmenys, atsižvelgiant į esamų požeminių elektros tinklų kabelių apsaugos zoną. Bendras aikštyno plotas po rekonstravimo padidės 64 kv.m. Aikštyno žemės lygį numatoma sukelti sutapdinant su šaligatvio, iš kurio patenkama, paviršiumi. Vadovaujantis užsakovo užduotimi planuojami du 1,22 m pločio bėgimo takeliai aplink 12x25 m dydžio multifunkcinę aikštelę. Multifunkcinėje aikštelėje numatomos kvadrato ir futbolo aikščių linijos bei mobilūs 3x1x2(h)m dydžio futbolo vartai. Šalia bėgimo takų numatoma 3x5 m dydžio šuoliaduobė.

Esamą asfalto dangą numatoma demontuoti ir įrengti sertifikuotą IAAF ir EN 14877 reikalavimus atitinkančią vandeniui pralaidžią liejamą guminių granulių dangą ant naujų pagrindų. Futbolo aikštei numatoma žalios spalvos danga, bėgimo takams ir užribio zonoms - raudonos spalvos danga.

INDEKSAS	LAPAS	LAPŲ	LAIDA
211228-00-PP-BAR	5	6	0

Pagal užsakovo reikalavimus multifunkcinę aikštelę numatoma aptverti 3 ir 4 metrų aukščio žalios spalvos apsauginiu tinklu (kamuolių gaudyklėmis).

Sporto aikštyno užribio zonose numatomi suoliukai, šiukšliadėžės bei grindinio dangos žaidimų piešiniai.

Apie 0,5 m aukščio esamą akmeninę atraminę tvorelę, išilgai vakarinės sklypo ribos, numatoma rekonstruoti ją praplatinant, jos viršuje numatomas atsisėdimas iš impregnuotos termomedienos ir 1,5 m aukščio modernaus dizaino (strypinė) tvora iš pilkos spalvos metalinių profilių. Sienelės apdailai numatomos pilkos spalvos betoninės trinkelės ir plokštės. Numatomas betoninės atraminės sienelės apdailos remontas. Dėl keičiamo žemės lygio atraminių sienelių aukštis sumažės iki 0,3 ir 0,4 m.

Vadovaujantis užsakovo reikalavimais 1,7 m aukščio strypinė tvora numatoma iš vakarinės ir šiaurinės aikštyno pusių. Užtvartos tikslas - apsaugoti sporto aikštyno teritoriją nuo nepageidaujamų eksploatacijos padarinių (purvo užnešimo, pašalinių asmenų lankymosi).

Šalia sporto aikštyno esantį pėsčiųjų taką su pakopomis numatoma rekonstruoti įrengiant pilkos spalvos betoninių trinkelį dangą. Vietoje laiptų pakopų numatomas ne didesnio kaip 1:20 nuolydžio takas.

Esamų medžių, kurie trukdytų statybos darbams, nėra, todėl jų kirtimas nenumatomas.


Lietaus vandens surinkimas. Pagal užsakovo reikalavimus, atsižvelgiant į sklypo hidreologines sąlygas, sporto aikštyne ir gretimose teritorijose numatomi lietaus vandens surinkimo lataakai su cinkuoto plieno grotelėmis, lietaus nuotekų ir drenažiniai tinklai. Projektuojamus tinklus numatoma prijungti prie sklype esančių miesto lietaus nuotekų tinklų pagal UAB "Kaišiadorių vandenų" technines sąlygas.

Apšvietimas. Dėl naudotojų saugumo ir apsaugai nuo vandalizmo numatomas sporto aikštyno apšvietimas LED šviestuvais ant 8 m aukščio cinkuotų metalinių atramų padengtų pilkos spalvos milteliniais dažais. Apšvietimą numatoma prijungti prie esamų mokyklos pastato elektros tinklų.

Vaizdo stebėjimas. Apsaugai nuo vandalizmo sporto aikštyno teritorijoje numatomos vaizdo stebėjimo kameros. Vaizdo įrašymo įranga numatoma esamoje mokyklos pastato patalpoje, vaizdo stebėjimo įranga - šalia mokyklos budinčiojo.

Statinių prieinamumas. Aikštyno žemės lygį numatoma sukelti sutapdinant su šaligatvio, iš kurio patenkama, paviršiumi. Vietoje pėsčiųjų tako pakopų numatoma įrengti ne didesnio kaip 1:20 nuolydžio lygų tako paviršių su betoninių trinkelų apdaila.

INDEKSAS	LAPAS	LAPŲ	LAIDA
211228-00-PP-BAR	6	6	0

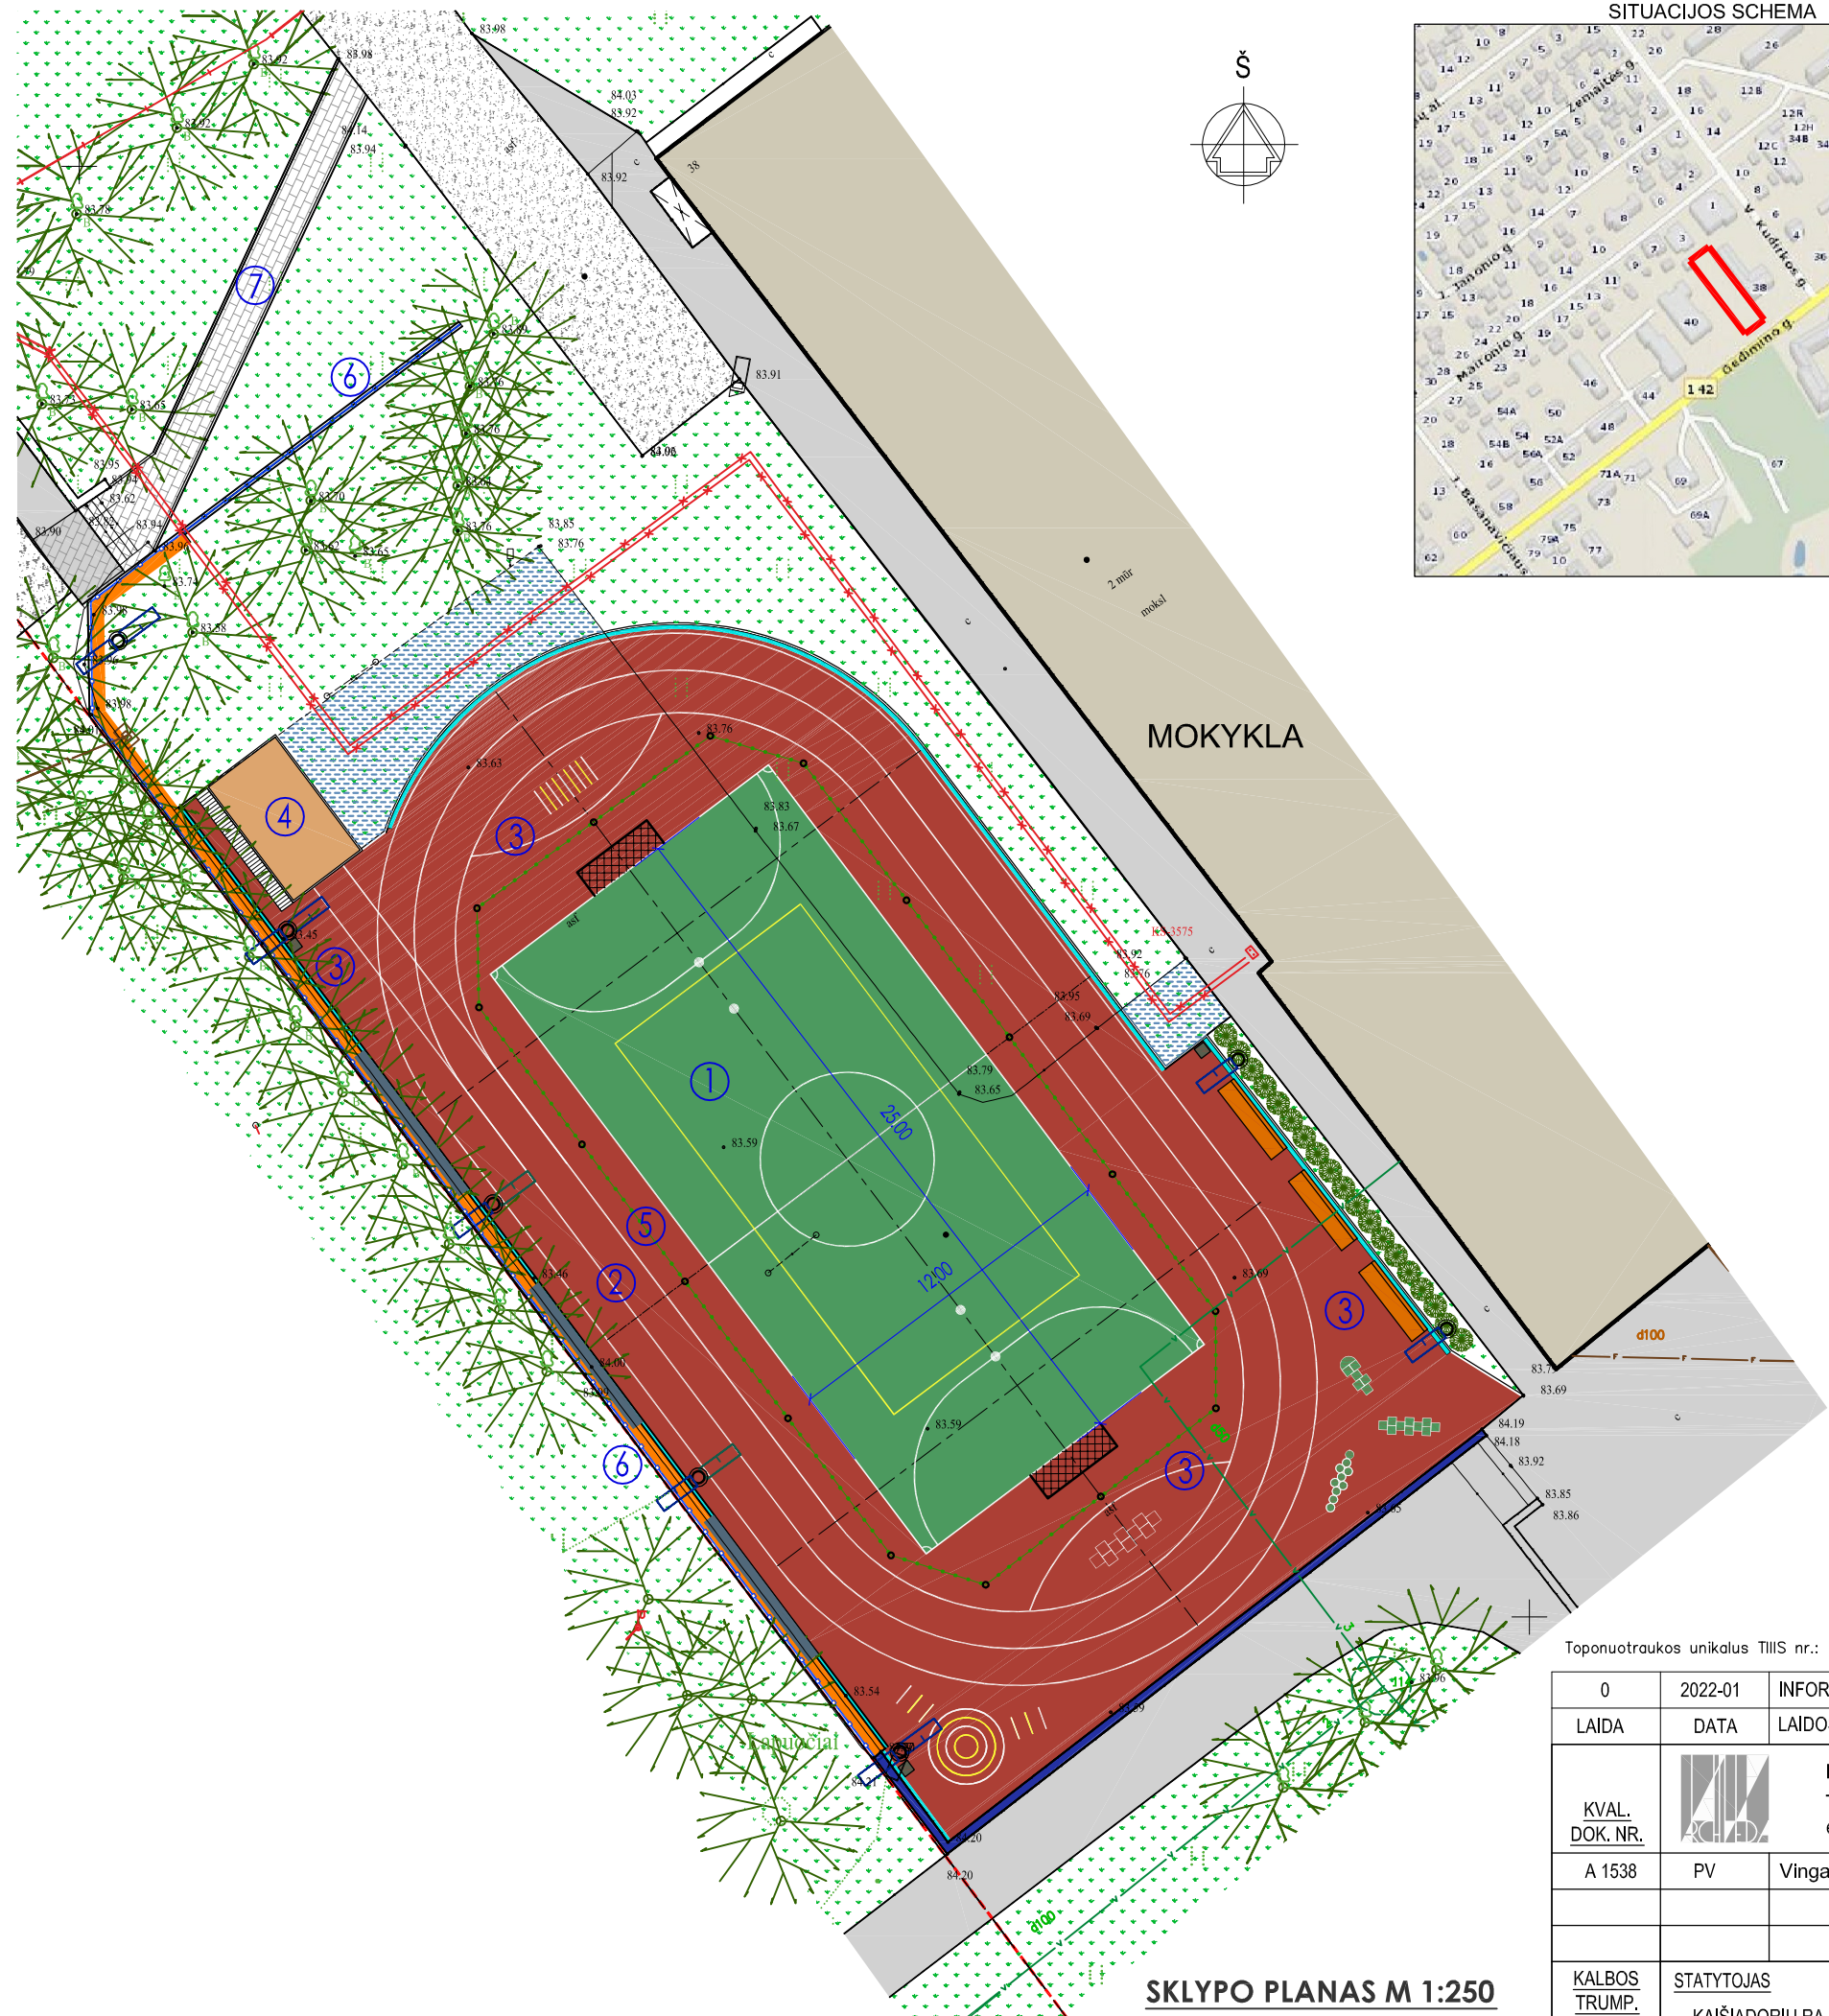

SKLYPO PLANAS

Žemės sklypo kadastrinio numeris: 4918/0040:22 Kaišiadorių m. k.v.

BENDRIEJI SKLYPO RODIKLIAI

PAVADINIMAS	Mato vnt.	Kiekis	Pastabos
SKLYPO PLOTAS	M²	6432	Nekinta
SKLYPO UŽSTATYMO TANKUMAS	%	12	Nekinta
APŽELDINTAS SKLYPO PLOTAS	%	59	Kinta

STATINIŲ EKSPLIKACIJA:


POZ.	PAVADINIMAS
1	PROJEKTUOJAMA MULTIFUNKCINĖ SPORTO AIKŠTELĖ 12x25 m
2	PROJEKTUOJAMI BĖGIMO TAKAI
3	PROJEKTUOJAMA AIKŠTELĖ (UŽRIBIO ZONOS)
4	PROJEKTUOJAMA ŠUOLIADUOBĖ
5	PROJEKTUOJAMA KAMUOLIŲ GAUDYKLĖ, h=3 m, h=4 m
6	PROJEKTUOJAMA TVORA, h=1,7m
7	PROJEKTUOJAMAS PĖSČIŲJŲ TAKAS

SUTARTINIAI ŽYMĖJIMAI

- Sklypo riba
- Esami pastatai
- Esamas takas, šaligatvis
- Esamas kelias, privažavimas
- Demontuojama asfalto danga
- Projektuojama betoninių trinkelų danga - 587 m²
- Projektuojama guminių granulių danga (spalva - raudona) - 583 m²
- Projektuojama guminių granulių danga (spalva - žalia) - 300 m²
- Sporto aikštyno juostos
- Esama atraminė sienelė
- Projektuojama gelžbetoninė sienelė su trinkelų apdaila
- Projektuojamas lietaus latakas
- Projektuojama kamuolių gaudyklė, h=3/4 m
- Projektuojama metalinė tvora su cokoliu, h=1,7 m
- Projektuojami futbolo vartai
- Projektuojamas suoliukas su šiukšliadėže
- Projektuojami suolai
- Esami medžiai
- Numatoma gyvatvorė
- Numatoma smėlio gaudyklė
- Numatomi dangos žaidimai (dangos ženklimas termoplastiku)

Toponuotraukos unikalus TIIIS nr.: TIIIS1-20220201-007954

0	2022-01	INFORMUOTI VISUOMENĘ APIE VISUOMENEI SVARBAUS STATINIO NUMATOMĄ PROJEKTAVIMĄ		
LAIDA	DATA	LAIDOS STATUSAS IR IŠLEIDIMO PRIEŽASTIS (JEI TAIKOMA)		
KVAL. DOK. NR.		MB "ARCHVEDA" Tel.Nr. +37069945904, el. paštas v.juskauskaitė@gmail.com		STATINIO PROJEKTO PAVADINIMAS SPORTO PASKIRTIES INŽINERINIO STATINIO IR SUSISIEKIMO KOMUNIKACIJŲ GEDIMINO G. 38, KAIŠIADORIŲ M., REKONSTRAVIMO PROJEKTINIAI PASIŪLYMAI
A 1538	PV	Vinga Juškauskaitė		DOKUMENTO PAVADINIMAS
				SKLYPO PLANAS M 1:250
KALBOS TRUMP. LT	STATYTOJAS	KAIŠIADORIŲ RAJONO SAVIVALDYBĖS ADMINISTRACIJA		DOKUMENTO ŽYMUO
				211228-PP-BD.B-01
			LAPAS	LAPŲ
			1	1

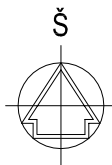

SKLYPO PLANAS

Žemės sklypo kadastrinio numeris: 4918/0040:22 Kaišiadorių m. k.v.

BENDRIEJI SKLYPO RODIKLIAI

PAVADINIMAS	Mato vnt.	Kiekis	Pastabos
SKLYPO PLOTAS	M²	6432	Nekinta
SKLYPO UŽSTATYMO TANKUMAS	%	12	Nekinta
APŽELDINTAS SKLYPO PLOTAS	%	59	Kinta

STATINIŲ EKSPLIKACIJA:


POZ.	PAVADINIMAS
1	PROJEKTUOJAMA MULTIFUNKCINĖ SPORTO AIKŠTELĖ 12x25 m
2	PROJEKTUOJAMI BĖGIMO TAKAI
3	PROJEKTUOJAMA AIKŠTELĖ (UŽRIBIO ZONOS)
4	PROJEKTUOJAMA ŠUOLIADUOBĖ
5	PROJEKTUOJAMA KAMUOLIŲ GAUDYKLĖ, h=3 m, h=4 m
6	PROJEKTUOJAMA TVORA, h=1,7m
7	PROJEKTUOJAMAS PĖSČIŲJŲ TAKAS

SUTARTINIAI ŽYMĖJIMAI

---	Sklypo riba
L1	Projektuojamos lietaus nuotekų tinklas
LD1	Projektuojamas drenazo tinklas
E2	Projektuojamas 0.23 kV el. kabelis
○	Projektuojamas šviestuvas
RO	Projektuojama PE d50 vamzdis
□	Stocianarį vaizdo stebėjimo kamera

SUTARTINIAI ŽYMĖJIMAI


---	Sklypo riba
---	Esama atraminė sienelė
---	Projektuojama gelžbetoninė sienelė su trinkelų apdaila
---	Projektuojamas lietaus latakas
---	Projektuojama kamuolių gaudyklė, h=3/4 m
---	Projektuojama metalinė tvora su cokoliu, h=1,7 m
---	Projektuojami futbolo vartai
---	Projektuojamas suoliukas su šiukšliadėže
---	Projektuojami suolai

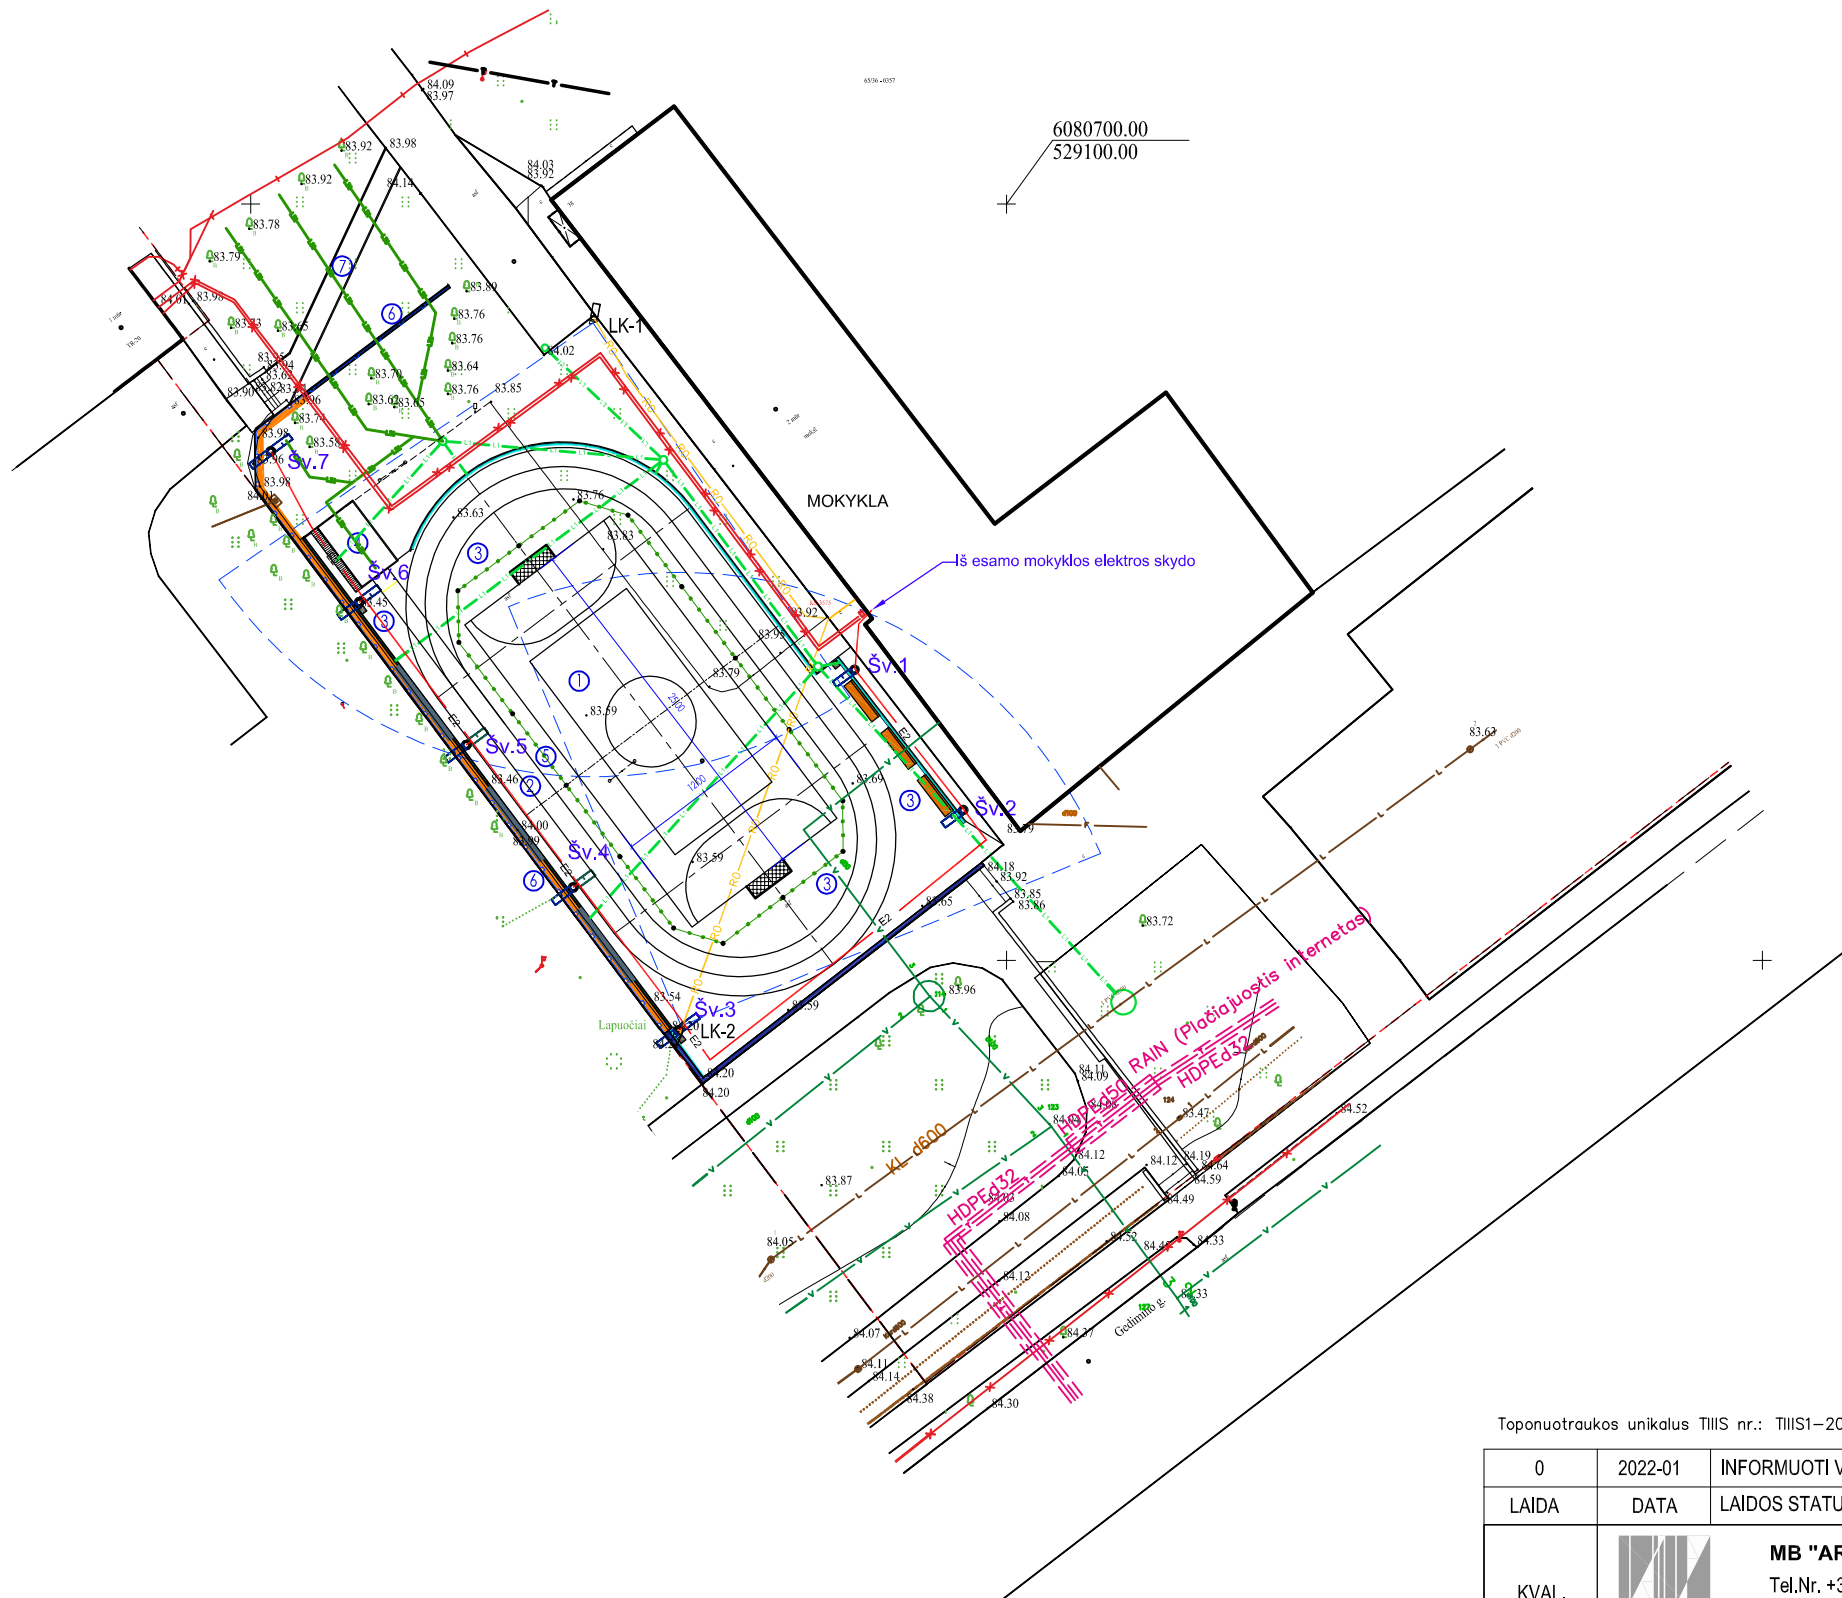

INŽINERINIŲ TINKLŲ SUVESTINIS PLANAS M 1:500

Toponuotraukos unikalus IIIS nr.: IIIS1-20220201-007954

0	2022-01	INFORMUOTI VISUOMENĘ APIE VISUOMENEI SVARBAUS STATINIO NUMATOMĄ PROJEKTAVIMĄ		
LAIDA	DATA	LAIDOS STATUSAS IR IŠLEIDIMO PRIEŽASTIS (JEI TAIKOMA)		
KVAL. DOK. NR.		MB "ARCHVEDA" Tel.Nr. +37069945904, el. paštas v.juskauskait@gmail.com		STATINIO PROJEKTO PAVADINIMAS SPORTO PASKIRTIES INŽINERINIO STATINIO IR SUSISIEKIMO KOMUNIKACIJŲ GEDIMINO G. 38, KAIŠIADORIŲ M., REKONSTRAVIMO PROJEKTINIAI PASIŪLYMAI
A 1538	PV	Vinga Juškauskaitė		DOKUMENTO PAVADINIMAS
				LAIDA
				INŽINERINIŲ TINKLŲ SUVESTINIS PLANAS
				0
				M 1:500
KALBOS TRUMP. LT	STATYTOJAS KAIŠIADORIŲ RAJONO SAVIVALDYBĖS ADMINISTRACIJA		DOKUMENTO ŽYMUO 211228-PP-BD.B-02	
			LAPAS	LAPŲ
			1	1

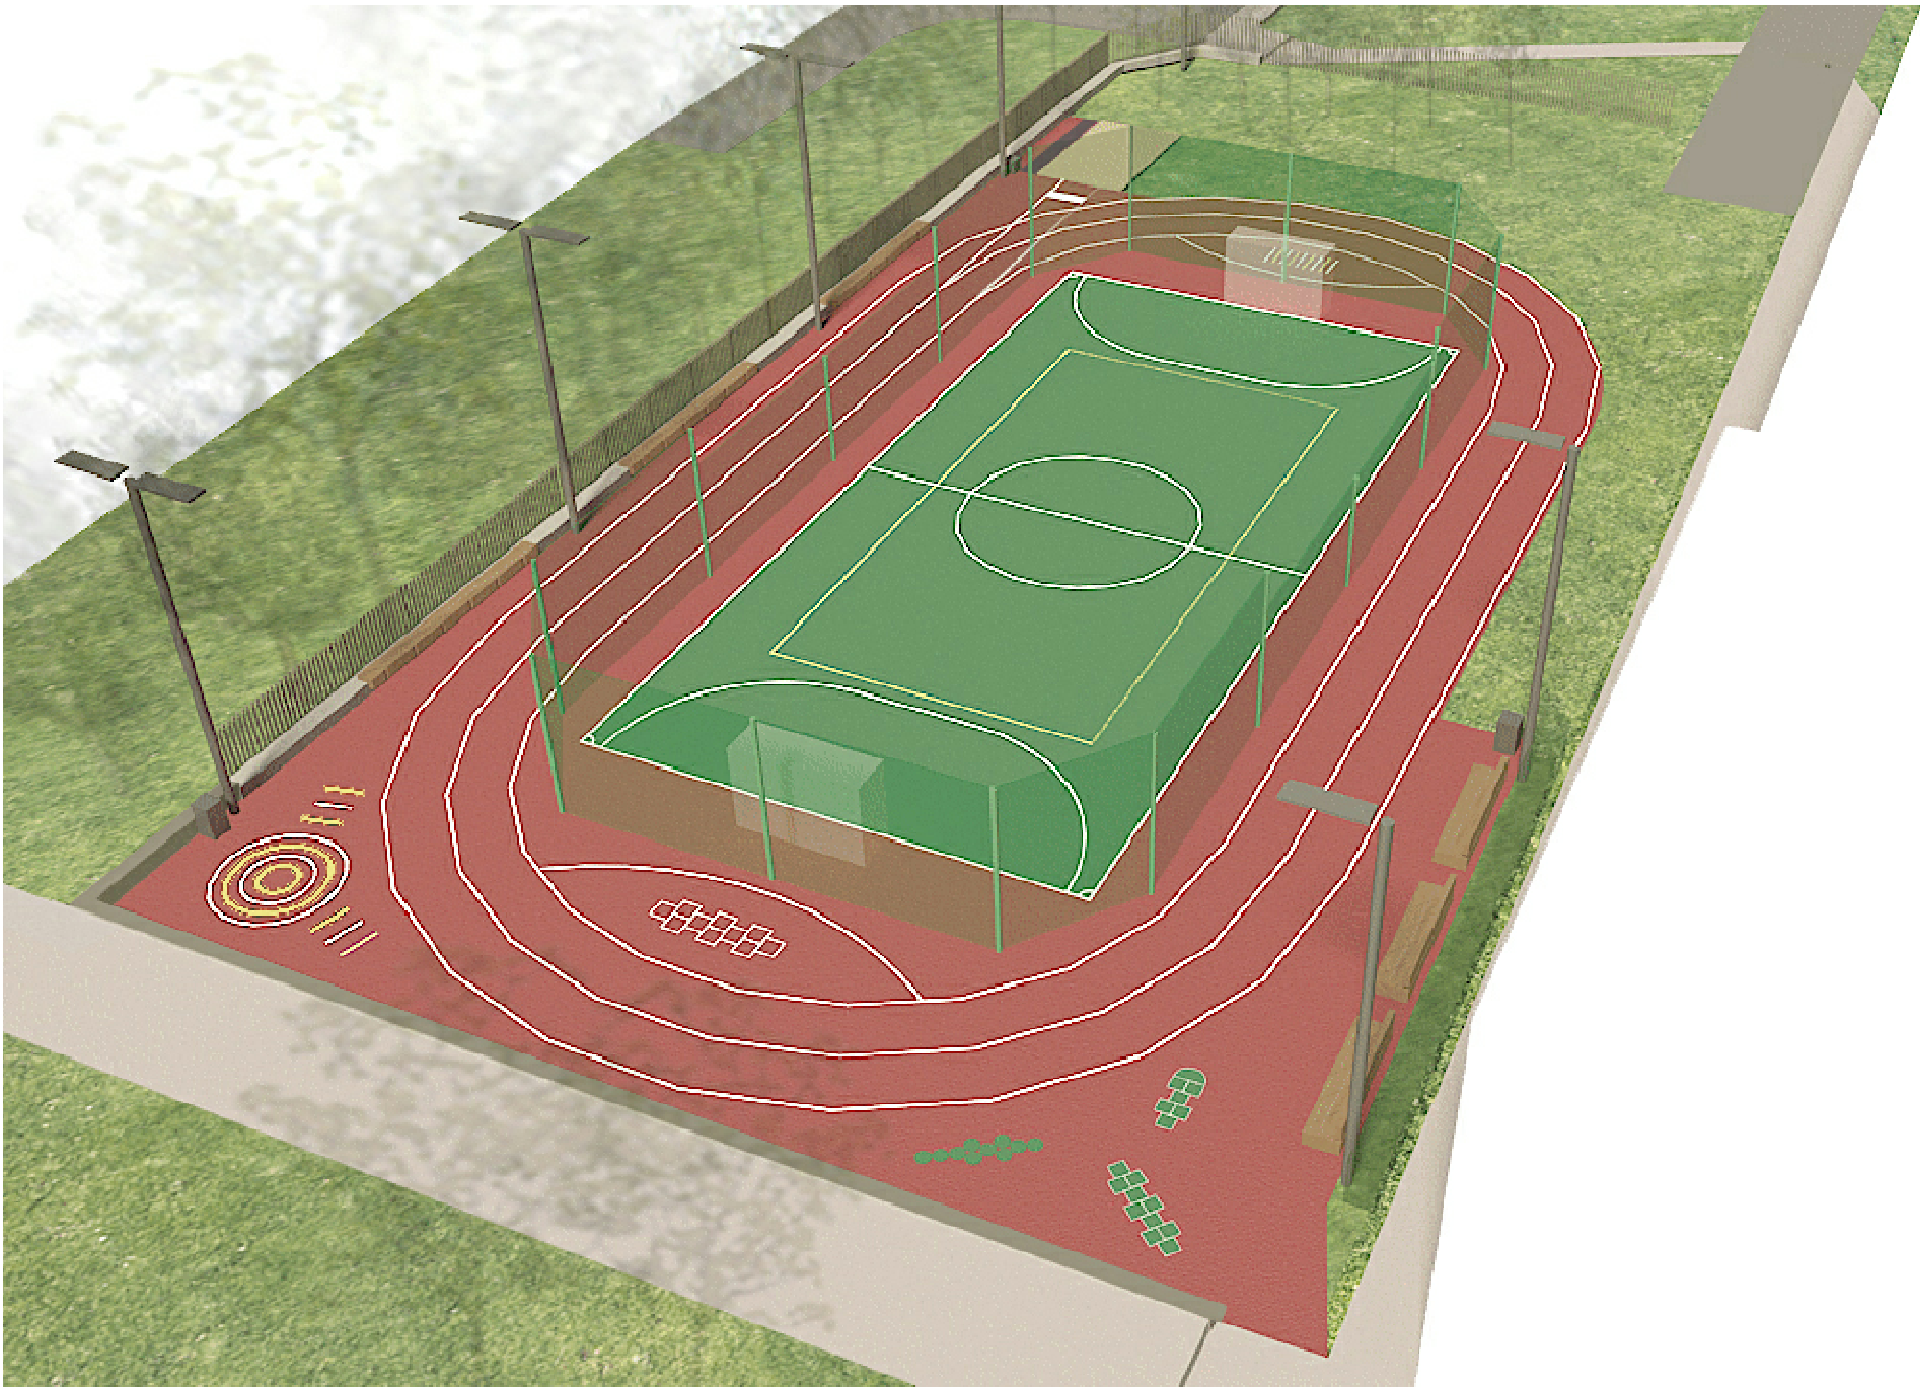

VAIZDAS IŠ VIRŠAUS

0	2022-01	INFORMUOTI VISUOMENĘ APIE VISUOMENEI SVARBAUS STATINIO NUMATOMĄ PROJEKTAVIMĄ						
LAIDA	DATA	LAIDOS STATUSAS IR IŠLEIDIMO PRIEŽASTIS (JEI TAIKOMA)						
KVAL. DOK. NR.		MB "ARCHVEDA" Tel.Nr. +37069945904, el. paštas v.juskauskaite@gmail.com			STATINIO PROJEKTO PAVADINIMAS SPORTO PASKIRTIES INŽINERINIO STATINIO IR SUSISIEKIMO KOMUNIKACIJŲ GEDIMINO G. 38, KAIŠIADORIŲ M., REKONSTRAVIMO PROJEKTINIAI PASIŪLYMAI			
A 1538	PV	Vinga Juškauskaitė		DOKUMENTO PAVADINIMAS VIZUALIZACIJOS			LAIDA	
							0	
KALBOS TRUMP. LT	STATYTOJAS KAIŠIADORIŲ RAJONO SAVIVALDYBĖS ADMINISTRACIJA			DOKUMENTO ŽYMUO 211228-PP-BD.B-03			LAPAS	LAPŲ
							1	2



VAIZDAS NUO PĖSČIŲ TAKO

0	2022-01	INFORMUOTI VISUOMENĘ APIE VISUOMENEI SVARBAUS STATINIO NUMATOMĄ PROJEKTAVIMĄ						
LAIDA	DATA	LAIDOS STATUSAS IR IŠLEIDIMO PRIEŽASTIS (JEI TAIKOMA)						
KVAL. DOK. NR.		MB "ARCHVEDA" Tel.Nr. +37069945904, el. paštas v.juskauskaite@gmail.com			STATINIO PROJEKTO PAVADINIMAS SPORTO PASKIRTIES INŽINERINIO STATINIO IR SUSISIEKIMO KOMUNIKACIJŲ GEDIMINO G. 38, KAIŠIADORIŲ M., REKONSTRAVIMO PROJEKTINIAI PASIŪLYMAI			
A 1538	PV	Vinga Juškauskaitė		DOKUMENTO PAVADINIMAS VIZUALIZACIJOS			LAIDA	
							0	
KALBOS TRUMP. LT	STATYTOJAS KAIŠIADORIŲ RAJONO SAVIVALDYBĖS ADMINISTRACIJA			DOKUMENTO ŽYMUO 211228-PP-BD.B-03			LAPAS	LAPŲ
							2	2



Medinis lauko suoliukas su medžio arba medžio kompozito apdaila



Metalinė lauko šiukšiadėžė



Modernaus dizaino tvora iš 40x60 mm metalinių profilių (viršus pripjautas 45° arba 90° kampų)

0	2022-01	INFORMUOTI VISUOMENĘ APIE VISUOMENEI SVARBAUS STATINIO NUMATOMĄ PROJEKTAVIMĄ			
LAIDA	DATA	LAIDOS STATUSAS IR IŠLEIDIMO PRIEŽASTIS (JEI TAIKOMA)			
KVAL. DOK. NR. A 1538	PV	 MB "ARCHVEDA" Tel.Nr. +37069945904, el. paštas v.juskauskaitė@gmail.com		STATINIO PROJEKTO PAVADINIMAS SPORTO PASKIRTIES INŽINERINIO STATINIO IR SUSISIEKIMO KOMUNIKACIJŲ GEDIMINO G. 38, KAIŠIADORIŲ M., REKONSTRAVIMO PROJEKTINIAI PASIŪLYMAI	
				DOKUMENTO PAVADINIMAS	
				MAŽOSIOS ARCHITEKTŪROS ELEMENTAI	
				0	
KALBOS TRUMP. LT	STATYTOJAS KAIŠIADORIŲ RAJONO SAVIVALDYBĖS ADMINISTRACIJA		DOKUMENTO ŽYMUO 211228-PP-BD.B-04		LAPAS
					LAPŲ
				1	1