

PERSONALINĖ PROJEKTAVIMO ĮMONĖ

“ A-1 ”

G. Žagunio g. 18, Trakai

Statytojas: **VŠĮ "Rietavo Žirgynas"**

Projekto
pavadinimas:

**PAGALBINIO ŪKIO PASTATO - SANDĖLIO
(UNIK. NR. 6896-0016-9060),
KLAIPĖDOS G. 29, VATUŠIŲ K., RIETAVO
SAV., REKONSTRAVIMO Į KITOS (FERMŲ)
PASKIRTIES PASTATĄ – ARKLIDES,
PRITAIKANT VIEŠIESIEMS POREIKIAMS,
PROJEKTAS**

(A_2112)

Statinio
pavadinimas:

Arklidės

Etapas:

Projektiniai pasiūlymai

(PP)

Projekto dalis:

Statinio architektūrinė, sklypo plano

(SA, SP)

Laida:

0

A_2112-01-PP

Direktorius

Algirdas Steponavičius

Projekto vadovas,
SA dalies vadovas

Algirdas Steponavičius

Kval. Patv. Dok. Nr. A 213

Architektas, PV asist.

Robertas Bardauskas

Kval. Patv. Dok. Nr. A 2177


Trakai , 2022

Įmonės kodas 181199963. Registravimo data 1991 10 15, Nr. IP-539

TURINYS

Dokumento žymuo	Lapų sk.	Laida	Dokumento pavadinimas	Pastabos
Tekstiniai dokumentai				
	1	0	Antraštinis lapas	
A_2112 - 01 - PP - SP - SA_T	1	0	Turinys	
A_2112 - 01 - PP - SP - SA_AR	5	0	Aiškinamasis raštas	-
Grafinė dalis				
Sklypo sutvarkymas				
A_2112 - 01 - PP - SP_B - 01	1	0	Situacijos schema	-
A_2112 - 01 - PP - SP_B - 02	1	0	Sklypo planas	
Architektūrinė				
A_2112 - 01 - PP - SA_B - 01	1	0	Aukšto planas	-
A_2112 - 01 - PP - SA_B - 02	1	0	Fasadai tar ašių 1-3 ir D-A	-
A_2112 - 01 - PP - SA_B - 03	1	0	Fasadai tar ašių 3-1 ir A-D	-
A_2112 - 01 - PP - SA_B - 04	1	0	Pjūviai 1-1 ir 2-2	-
A_2112 - 01 - PP - SA_B - 05	1	0	Erdviniai vaizdai	-
A_2112 - 01 - PP - SA_B - 06	1	0	Erdviniai vaizdai	-

0	2022-02	PROJEKTINIAI PASIŪLYMAI
Laida	Išleidimo data	Laidos statusas. Keitimo priežastis (jei taikoma)

	PERSONALINĖ PROJEKTAVIMO ĮMONĖ “ A-1 ” G. Žagunio g. 18, Trakai		Statinio projekto pavadinimas Pagalbinio ūkio pastato - sandėlio (unik. nr. 6896-0016-9060), Klaipėdos g. 29, Vatušių k., Rietavo sav., rekonstravimo į kitos (fermų) paskirties pastatą – arklidės, pritaikant viešiesiems poreikiams, projektas		
	A 213	PV, SA PDV	Algirdas Steponavičius	Statinio numeris, pavadinimas ir dokumento pavadinimas 01 ARKLIDĖS TURINYS	Laida
A 2177	Arch., PV asist.	Robertas Bardauskas	0		
LT	Statytojas ir/arba užsakovas VŠĮ "Rietavo Žirgynas"		Dokumento žymuo A_2112 - 01 - PP - SA_T		Lapas 1
					Lapų 1

AIŠKINAMASIS RAŠTAS

1. BENDRIEJI DUOMENYS

Statinių funkcinė paskirtis

Projekto pavadinimas - Pagalbinio ūkio pastato - sandėlio (unik. nr. 6896-0016-9060), Klaipėdos g. 29, Vatušių k., Rietavo sav., rekonstravimo į kitos (fermų) paskirties pastatą – arklides, pritaikant viešiesiems poreikiams, projektas;

Adresas – Klaipėdos g. 29, Vatušių k., Rietavo sav.,

Sklypo plotas – 3,900 ha.

Unikalus žemės sklypo numeris – 4400-2385-6231.

Žemės sklypo kadastro numeris – 6847/0001:311.

Žemės sklypo naudojimo paskirtis – Žemės ūkio.

Žemės sklypo naudojimo būdas – Kiti žemės ūkio paskirties žemės sklypai.

Statinio statybos rūšis - rekonstravimas (pagal STR 1.01.08:2002).

Esama pastato naudojimo paskirtis – pagalbinio ūkio pastatai (pagal STR 1.01.03:2017, punktas 7.9).

Projektuojama pastato naudojimo paskirtis - kitos (fermų) paskirties pastatą (pagal STR 1.01.03:2017, punktas 7.18).

Statinio kategorija prieš rekonstrukciją - nesudėtingasis statinys (pagal STR 1.01.03:2017);

Statinio kategorija po rekonstrukcijos - neypatingasis statinys (pagal STR 1.01.03:2017);

Specialiosios žemės ir miško naudojimo sąlygos:

• Vandens tiekimo ir nuotekų, paviršinių nuotekų tvarkymo infrastruktūros apsaugos zonos (III skyrius, dešimtas skirsnis) - 0.2134 ha ;

• Kelių apsaugos zonos (III skyrius, antrasis skirsnis) - 0.0767 ha;

• Dirvožemio apsauga žemės ūkio paskirties žemės sklypuose (VI skyrius, keturioliktasis skirsnis) - 2.7457 ha;

• Elektros tinklų apsaugos zonos (III skyrius, ketvirtasis skirsnis) - 0.0524 ha;

• Elektroninių ryšių tinklų elektroninių ryšių infrastruktūros apsaugos zonos (III skyrius, vienuoliktasis skirsnis) - 0.0296 ha;

Statytojas ir užsakovas: VŠĮ "Rietavo Žirgynas".

Kultūros paveldo vertybės

Projektuojamų pastatų sklypas į saugomas teritorijas nepatenka.

0	2022-02	PROJEKTINIAI PASIŪLYMAI
Laida	Išleidimo data	Laidos statusas. Keitimo priežastis (jei taikoma)

	PERSONALINĖ PROJEKTAVIMO ĮMONĖ		Statinio projekto pavadinimas	
	“ A-1 ” G. Žagunio g. 18, Trakai		Pagalbinio ūkio pastato - sandėlio (unik. nr. 6896-0016-9060), Klaipėdos g. 29, Vatušių k., Rietavo sav., rekonstravimo į kitos (fermų) paskirties pastatą – arklides, pritaikant viešiesiems poreikiams, projektas	
A 213	PV, SA PDV	Algirdas Steponavičius	Statinio numeris, pavadinimas ir dokumento pavadinimas	Laida
A 2177	Arch., PV asist.	Robertas Bardauskas		01 ARKLIDĖS AIŠKINAMASIS RAŠTAS
LT	Statytojas ir/arba užsakovas VŠĮ "Rietavo Žirgynas"		Dokumento žymuo A_2112 - 01 - PP - SA_AR	Lapas 1
				Lapų 5

Klimato sąlygos

Vidutinė metinė oro temperatūra +7 °C.

Vidutinė šalčiausio mėnesio temperatūra -4,7 °C.

Vidutinė šilčiausio mėnesio temperatūra +17,1 °C.

Vidutinė šildymo sezono išorės oro temperatūra +0,7 °C.

Vidutinis metinis kritulių kiekis - 735 mm.

Absoliutus vėjo greičio maksimumas (metinis) - 60 m/s.

Vyraujantys vėjai: P, PV, V, ŠV, Š.


Maksimalus sniego dangos storis (dekadinis) - 59 cm.

Maksimalus dirvožemio įšalimo gylis (galimas kartą per 50 metų) 108 cm.

Santykinis oro drėgnumas 81%.


Esama situacija, urbanistinė aplinka

Teritorija, kurioje rengiami projektiniai pasiūlymai yra šalia Rietavo miesto, pietrytinėje dalyje, Vaitušių kaime. Pagrindinis patekimas į teritoriją Klaipėdos gatve. Urbanistinė aplinkinių pastatų struktūra susideda iš atskirai stovinčių pastatų ir statinių. Gretimų pastatų užstatymo morfotipas yra laisvo planavimo pastatai, sodybinio užstatymo fragmentai.

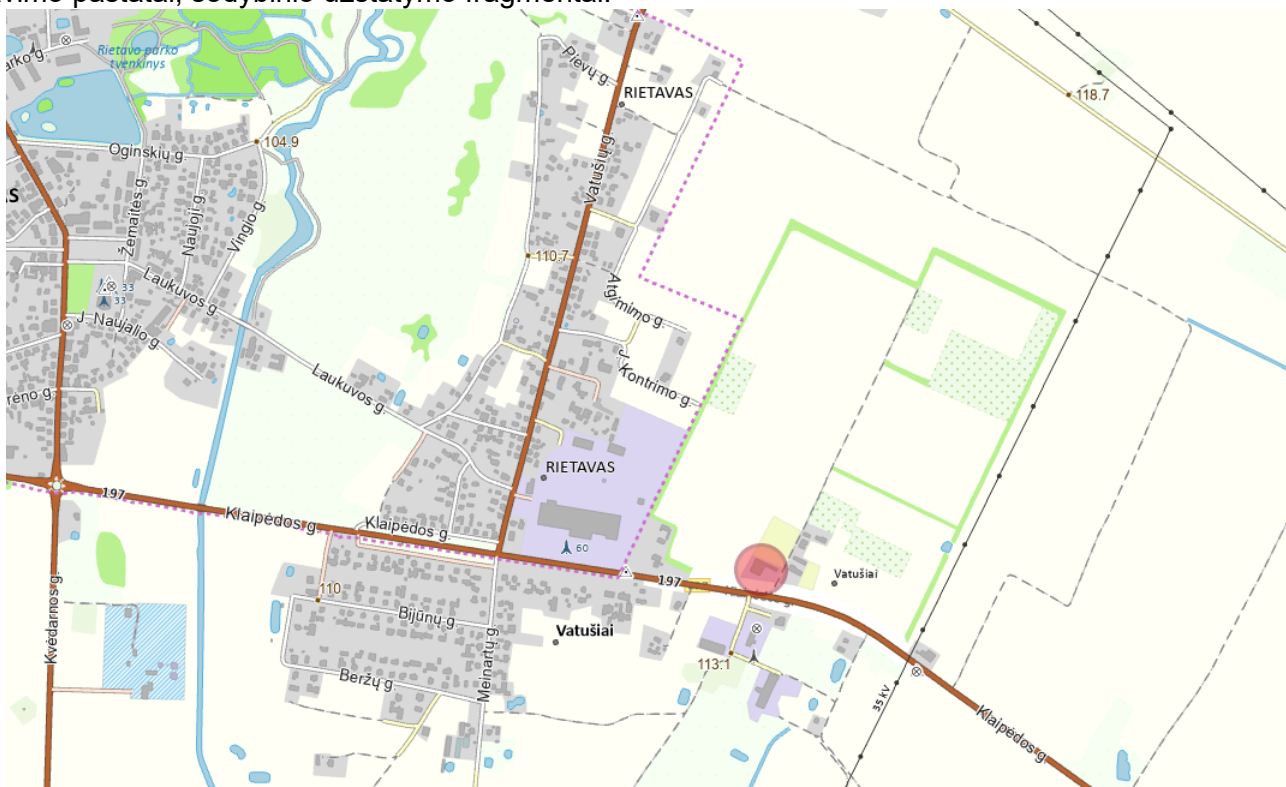

1 pav. Urbanistinės teritorija (esama situacija)

Rekonstruojamas Pastatas stovi sklypo pietinėje pusėje sublokuotas su kitais sandėliavimo paskirties pastatais ir gerai matomas nuo Klaipėdos gatvės.

	Dokumento žymuo	Lapas	Lapų	Laida
	A_2112 - 01 - PP - SA_AR	2	5	0

Architektūra



2 pav. Fotofiksacija (vaizdas iš Šiaurės vakarų pusės)

Pastatas architektūrinės išraiškos neturi. Tai techninis baltų plytų su raudonų plytų priemaišomis pastatas be jokių išskirtinių ar reikšmingų architektūros bruožų.

Esamo pastato paskirtis yra pagalbinio ūkio pastatas – sandėlis.

1. PROJEKTINIAI SPRENDINIAI

Bendrieji duomenys

Viešinami visuomenei svarbaus statinio projektiniai pasiūlymai. Projekto pavadinimas „**Pagalbinio ūkio pastato - sandėlio (unik. nr. 6896-0016-9060), Klaipėdos g. 29, Vatušių k., Rietavo sav., rekonstravimo į kitos (fermų) paskirties pastatą – arklides, pritaikant viešiesiems poreikiams, projektas**“ projektiniai pasiūlymai. Projektinių pasiūlymų sprendiniais siekiama perteikti statytojo sumanymą ir pastato architektūrinius bei funkcinius sprendinius (pastato matmenys, naudojimo paskirtis, statinio kategorija ir pan.).


Sklypo planas

Teritorija, reljefas

Esamas tvarkomos sklypo dalies reljefas turi nežymų perkritimą ir savo ribose kinta apie 0,94m, nuo aukščiausios tvarkomos sklypo dalies sklypo alt. +115.78 esančios šiaurės rytinėje sklypo pusėje iki žemiausios alt. +114.84, esančios sklypo tvarkomos dalies pietvakarinėje dalyje. Projekte numatoma suformuoti patekimus į pastatą supilant žemes patogiam patekimui ir aptarnaujančios technikos įvažiavimui į pastatą. Sklypo reljefas, lietaus nuvedimo sprendiniai detalizuojami techninio darbo projekto metu.

Gretimos teritorijos, transporto tinklas

Projekte rekonstruojamas į kitos (fermų) paskirties pastatą. Pastatas yra laisvojo užstatymo morfotipo pastatų zonoje, kuri neturi aiškiai suformuoto kvartalo požymių. Pastatas yra priblokuotas prie kitų pagalbinio ūkio pastatų pastato šiaurės vakariniame fasade.

	Dokumento žymuo	Lapas	Lapų	Laida
	A_2112 - 01 - PP - SA_AR	3	5	0

Privažiuojimai, keliai, takai, aikštelės

Projektuojamas pastatas nuosavybės teise priklauso VŠĮ „Rietavo Žirgynas“. Sklype nauja infrastruktūra neprojektuojama, prie pastato privažiuojama esamais kietos žvyro dangos takais ir kelias.

Želdiniai


Sklype nauji želdynai neprojektuojami.

Aplink rekonstruojamą pastatą bus atstatoma statybos metu pažeista vejų danga. Į Statybos teritoriją patenkantys medžiai bus apsaugomi aptveriant arba aprišant kamienus lentomis taip apsaugant nuo statybos metu galimo mechaninio pažeidimo.

Automobilių stovėjimo vietų poreikis

Vadovaujanti STR 2.06.04:2014 „Gatvės ir vietinės reikšmės keliai. Bendrieji reikalavimai“ naujos automobilių statymo vietos neprojektuojamos.

Projektuojamas pastatas

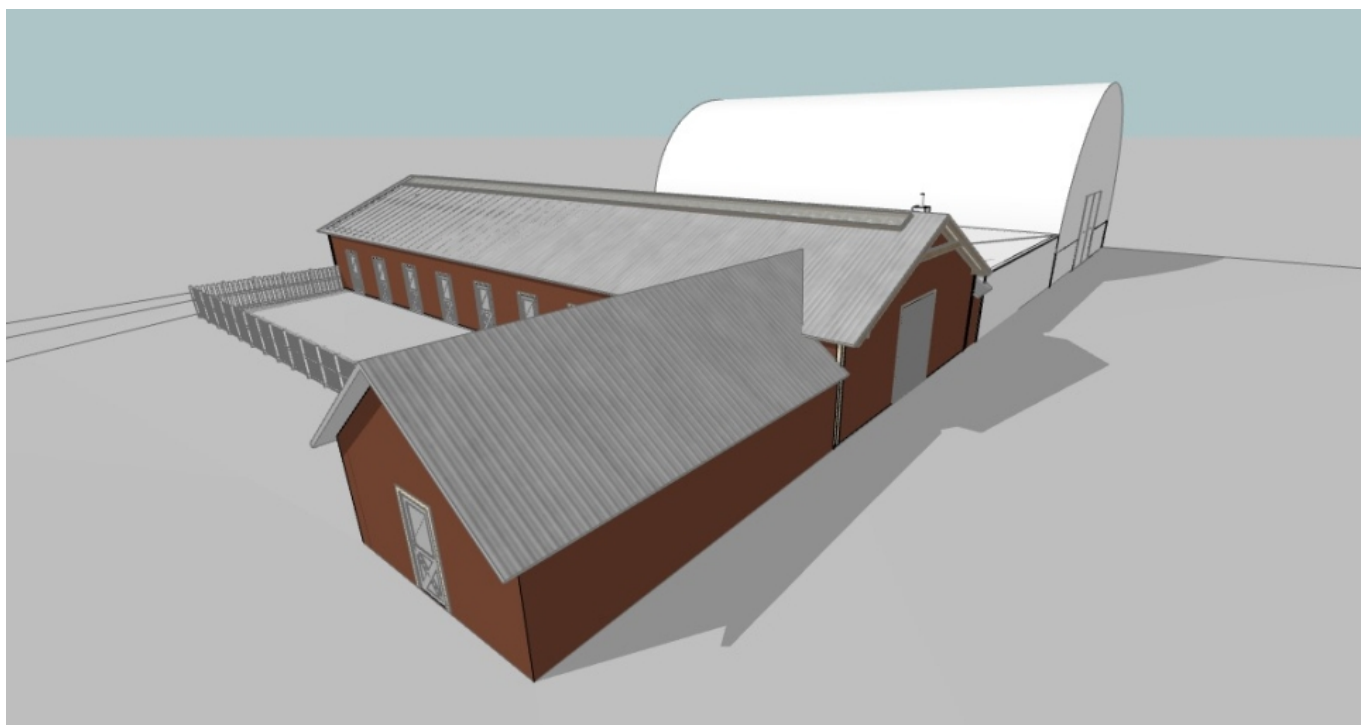


4 pav. Vizualizacija (vaizdas iš Šiaurės rytinio kampo)

Pastato architektūrinė išraiška glaudžiai siejasi su pastato turiniu ir funkcija – arklidės pastatas yra standartinės architektūrinės išraiškos, pritaikytas žirgų laikymui. Pastato forma ir masteliškumas diktuojamas esamos situacijos, o tūrio aukštingumas nustatomas pagal reikalavimus ir atsižvelgiant į pastato konstruktyvą.

Konstrukcijos

Pastatui naudojami juostiniai arba poliniai pamatai (pagal geologinius tyrimus). Naujos pastato sienoms medinio karkaso su medinių dailienčių apdaila. Esamos sienos plytų mūro su medinių dailienčių apdaila. Pastato laikančiosios konstrukcijos - medinės kolonos. Pastato stogas šlaitinis o laikanti konstrukcija - medinės santvaros arba sijos.

	Dokumento žymuo	Lapas	Lapų	Laida
	A_2112 - 01 - PP - SA_AR	4	5	0

Pastato apdaila, spalvinis sprendimas ir stilistinė išraiška

Fasadui naudojama medinių dažytų, neobliuotų dailienčių apdaila su šviesių spalvų apvadais išryškinančiais pastato elementus. Fasadų sprendimus žiūrėti brėžiniuose bei vizualizacijose.

Pastato funkcinio ryšio ir zonavimo sprendiniai

Rekonstruojamas pastatas susideda iš 3 patalpų, pagrindinė patalpa lemianti pastato paskirtį tai žirgų laikymo patalpa, antroji patalpa esama sumažinta sandėliavimo patalpa ir įrengiama papildoma inventoriaus patalpa. Pastato planinę struktūrą žiūrėti brėžiniuose.

2. STATINIO TECHNINIAI RODIKLIAI

Eil. Nr.	Pagrindiniai techniniai rodikliai	Mato vienetas	Kiekis		Pastabos
I SKYRIUS - SKLYPAS					
1.	Sklypo plotas	m ²	39000		
2.	Užstatyta teritorija	m ²	1921,9	2198,17	
3.	Sklypo užstatymo intensyvumas	%	4,27	4,89	
4.	Sklypo užstatymo tankis	%	4,93	5,64	
II SKYRIUS - PASTATAI					
01 ARKLIDĖS					
1.	Pastato bendrasis plotas	m ²	106,19	352,36	
2.	Pastato naudingasis plotas	m ²	-	-	
3.	Pastato tūris*	m ³	316	1618	
4.	Aukštų skaičius*	vnt.	1	1	
5.	Pastato aukštis*	m	~4,50	~5,60	
6.	Energinio naudingumo klasė	-	-	-	Neprojektuojama
7.	Pastato (patalpų) akustinio komforto sąlygų klasė	-	-	-	Neprojektuojama


* - žvaigždute pažymėti rodikliai apskaičiuojami vadovaujantis Nekilnojamojo turto kadastrinių matavimų ir kadastro duomenų surinkimo taisyklėmis, kurias tvirtina Lietuvos Respublikos žemės ūkio ministras. Baigus statybą ir atlikus kadastrinius matavimus šie rodikliai gali turėti neesminių nukrypimų.




Projekto vadovas Algirdas Steponavičius
Kvalifikacijos atestato Nr. A213

PV asistentas, architektas Robertas Bardauskas
Kvalifikacijos atestato Nr. A2177



	Dokumento žymuo	Lapas	Lapų	Laida
	A_2112 - 01 - PP - SA_AR	5	5	0



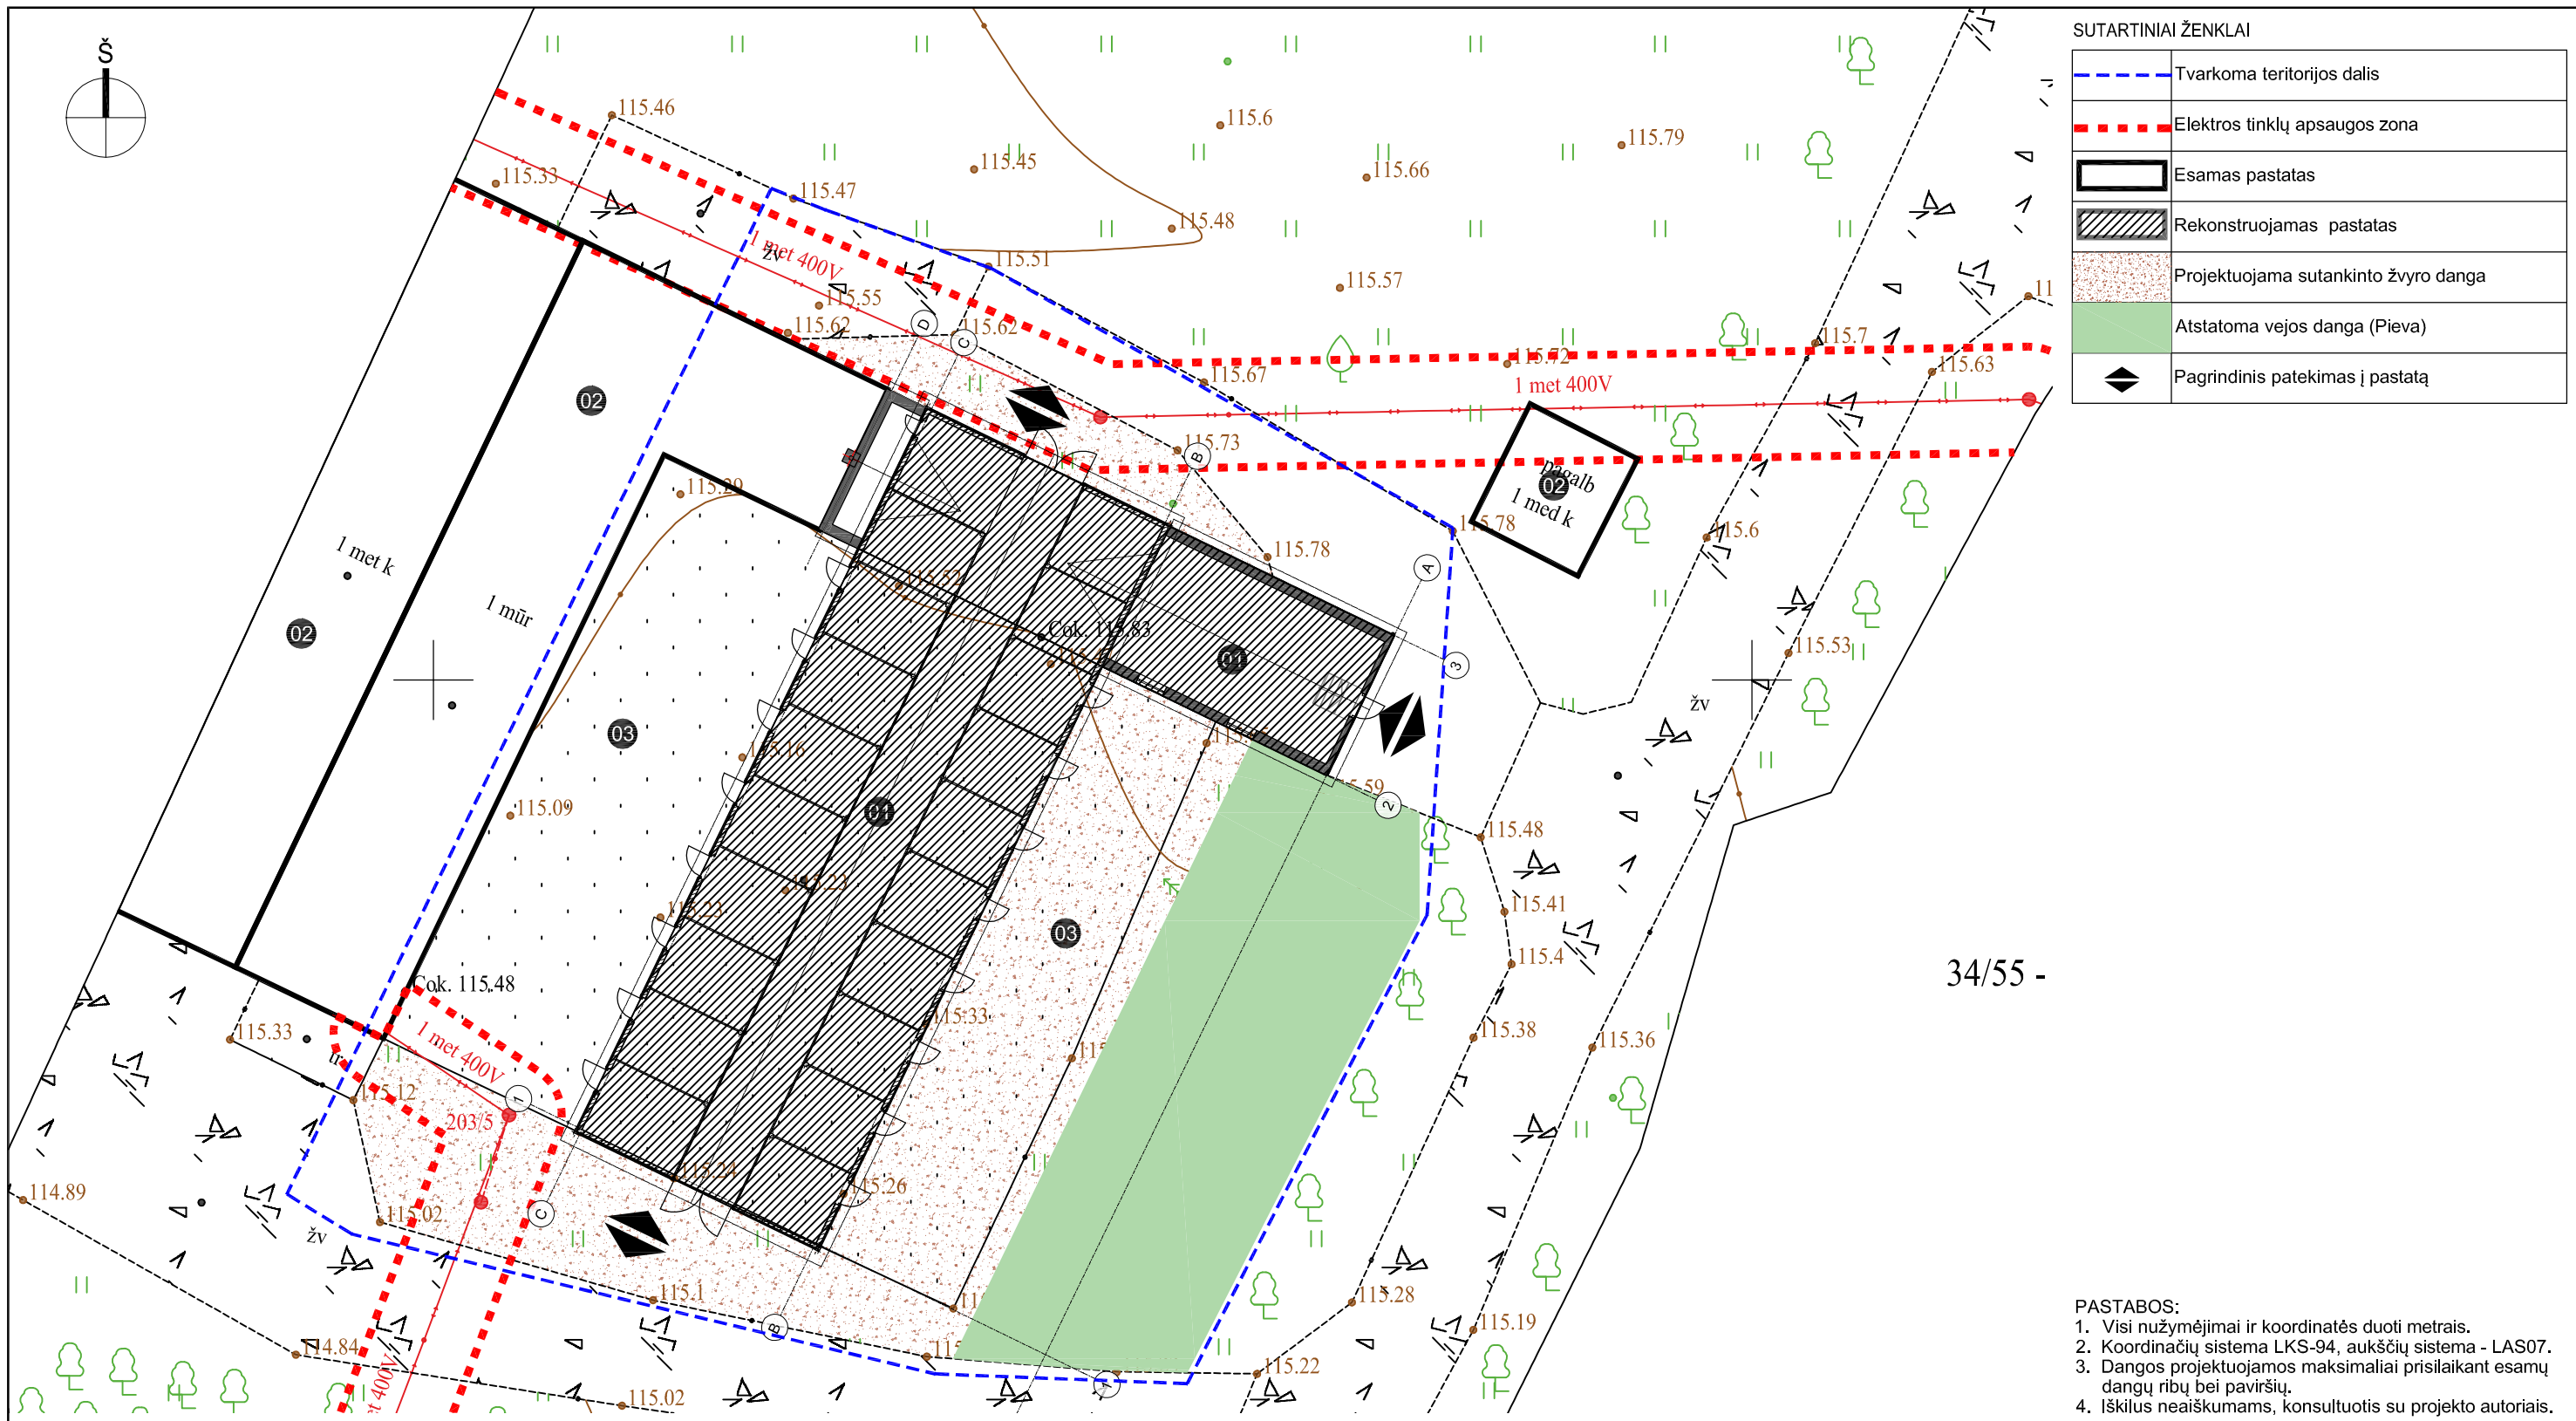


SUTARTINIAI ŽENKLAI

	Tvarkoma teritorijos dalis
	Elektros tinklų apsaugos zona
	Esamas pastatas
	Rekonstruojamas pastatas
	Projektuojama sutankinto žvyro danga
	Atstatoma vejos danga (Pieva)
	Pagrindinis patekimas į pastatą

- PASTABOS:
1. Visi nužymėjimai ir koordinatės duoti metrais.
 2. Koordinatinių sistema LKS-94, aukščių sistema - LAS07.
 3. Dangos projektuojamos maksimaliai prisilaikant esamų dangų ribų bei paviršių.
 4. Iškilus neaiškumams, konsultuotis su projekto autoriais.

34/55 -

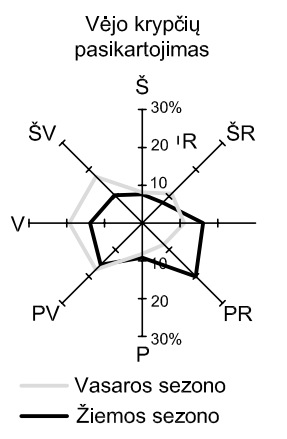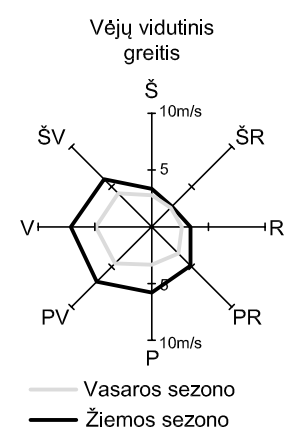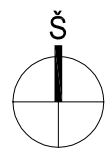


PASTATAI IR ZONOS

01	Rekonstruojamas pastatas
02	Esami pastatai
03	Įrengiamas žirgų aptvaras

0	2022-02	PROJEKTINIAI PASIŪLYMAI
Laida	Išleidimo data	Laidos statusas, keitimo priežastis (jei taikoma)

<p>PERSONALINĖ PROJEKTAVIMO ĮMONĖ "A-1" Imones kodas 8119996</p>	Statinio projekto pavadinimas Pagalbinio ūkio pastato - sandėlio (unik. nr. 6896-0016-9060), Klaipėdos g. 29, Vatušių k., Rietavo sav., rekonstravimo į kitos (fermų) paskirties pastatą – arklides, pritaikant viešiesiems poreikiams, projektas		Laida			
	A 213	PV / SA PDV		Algirdas Steponavičius	Statinio numeris ir pavadinimas, dokumento pavadinimas SKLYPO PLANAS, DANGŲ PLANAS M 1:500	0
A2177, 4223	PV asist., arch.	Robertas Bardauskas	Statytojas ir/arba užsakovas VŠĮ "Rietavo Žirgynas"	Dokumento žymuo A_2112 - 01 - PP - SP.B-02		
LT					1	1

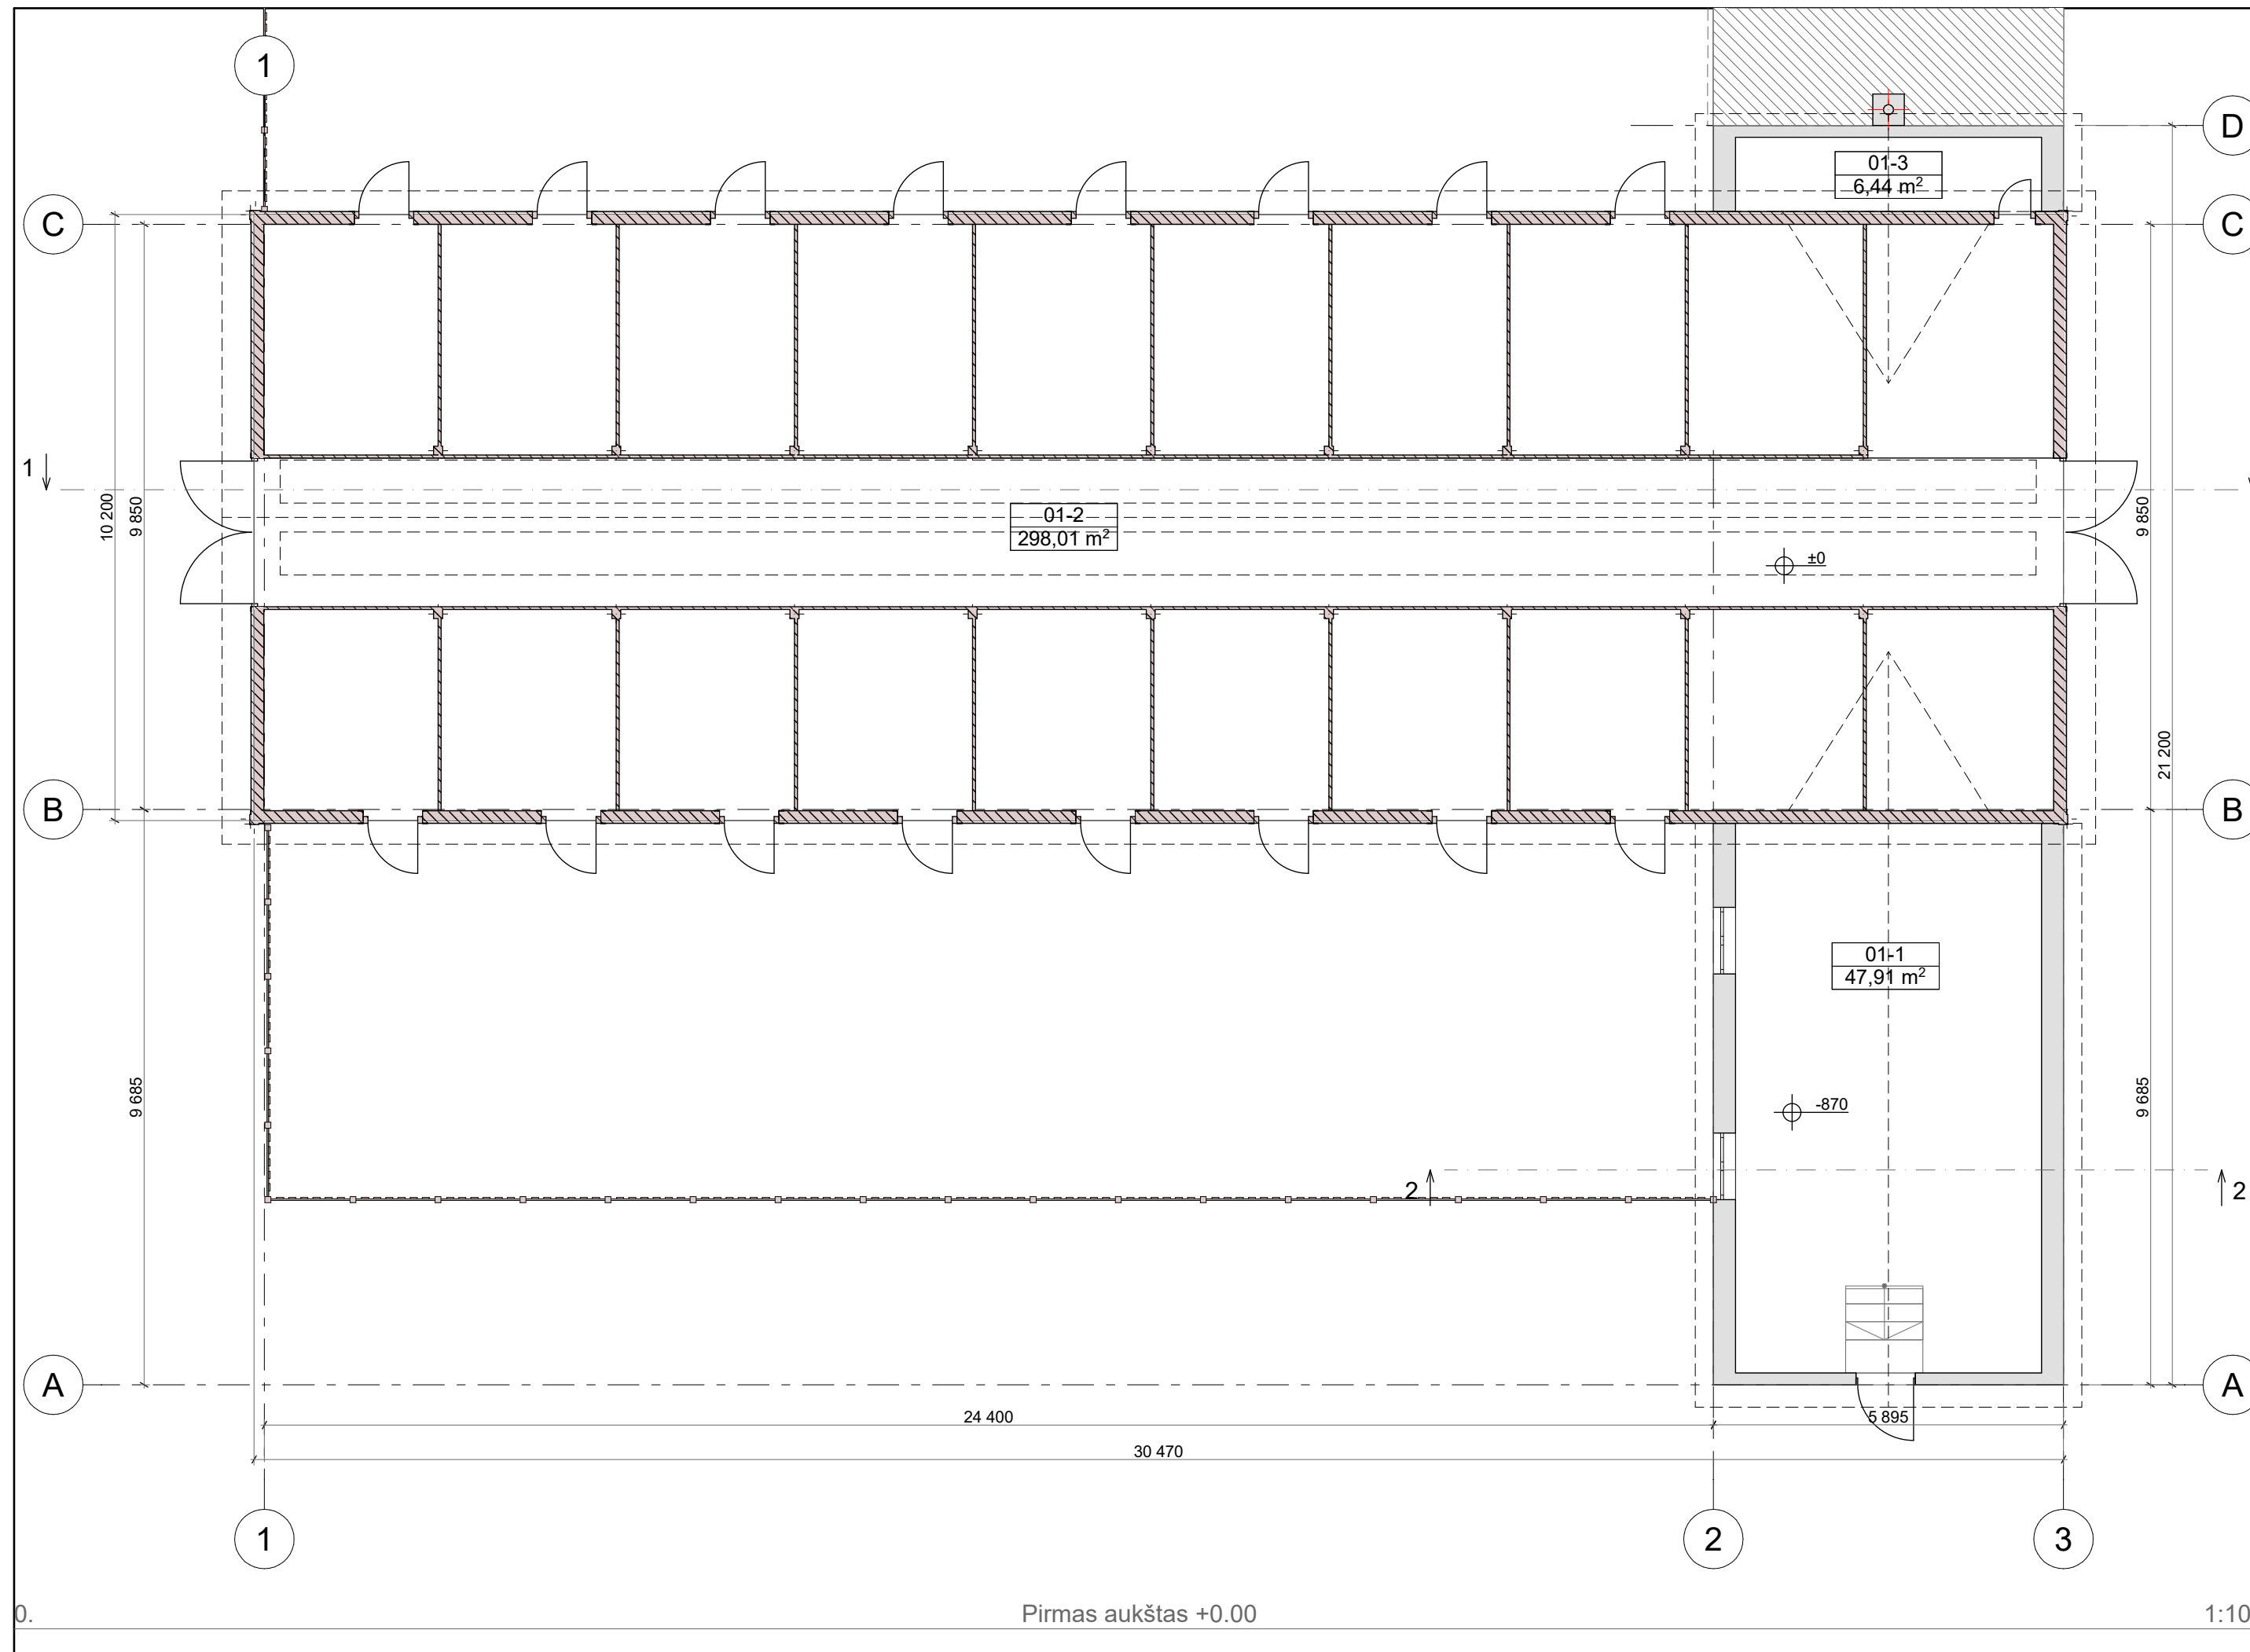


Patalpų eksplikacija		
Nr.	Patalpa	Plotas
01-1	Sandėliavimo patalpa	47,91
01-2	Žirgų aptvarų patalpa	298,01
01-3	Inventoriaus patalpa	6,44
		352,36 m²

Pastabos:
 1. Rekonstruojamo pastato grindų altitudė **0,00=117,0m**;
 2. Matmenys nurodyti milimetrais

0	2022-02	PROJEKTINIAI PASIŪLYMAI		
Laida	Išleidimo data	Laidos statusas, keitimo priežastis (jei taikoma)		
	PERSONALINĖ PROJEKTAVIMO ĮMONĖ "A-1" Įmonės kodas 8119996		Statinio projekto pavadinimas Pagalbinio ūkio pastato - sandėlio (unik. nr. 6896-0016-9060), Klaipėdos g. 29, Vatušių k., Rietavo sav., rekonstravimo į kitos (fermų) paskirties pastatą – arklides, pritaikant viešiesiems poreikiams, projektas	
	A 213	PV / SA PDV	Algirdas Steponavičius	Statinio numeris ir pavadinimas, dokumento pavadinimas 01, GYVENAMOSIOS PASKIRTIES PASTATAS Aukšto planas
A2177, 4223	PV asist., arch.	Robertas Bardauskas		Laida
				0
LT	Statytojas ir/arba užsakovas	Dokumento žymuo		Lapas
	VŠĮ "Rietavo Žirgynas"	A_2112 - 01 - PP - SA.B-01		Lapų
				1
				1


Pirmas aukštas +0.00

1:100

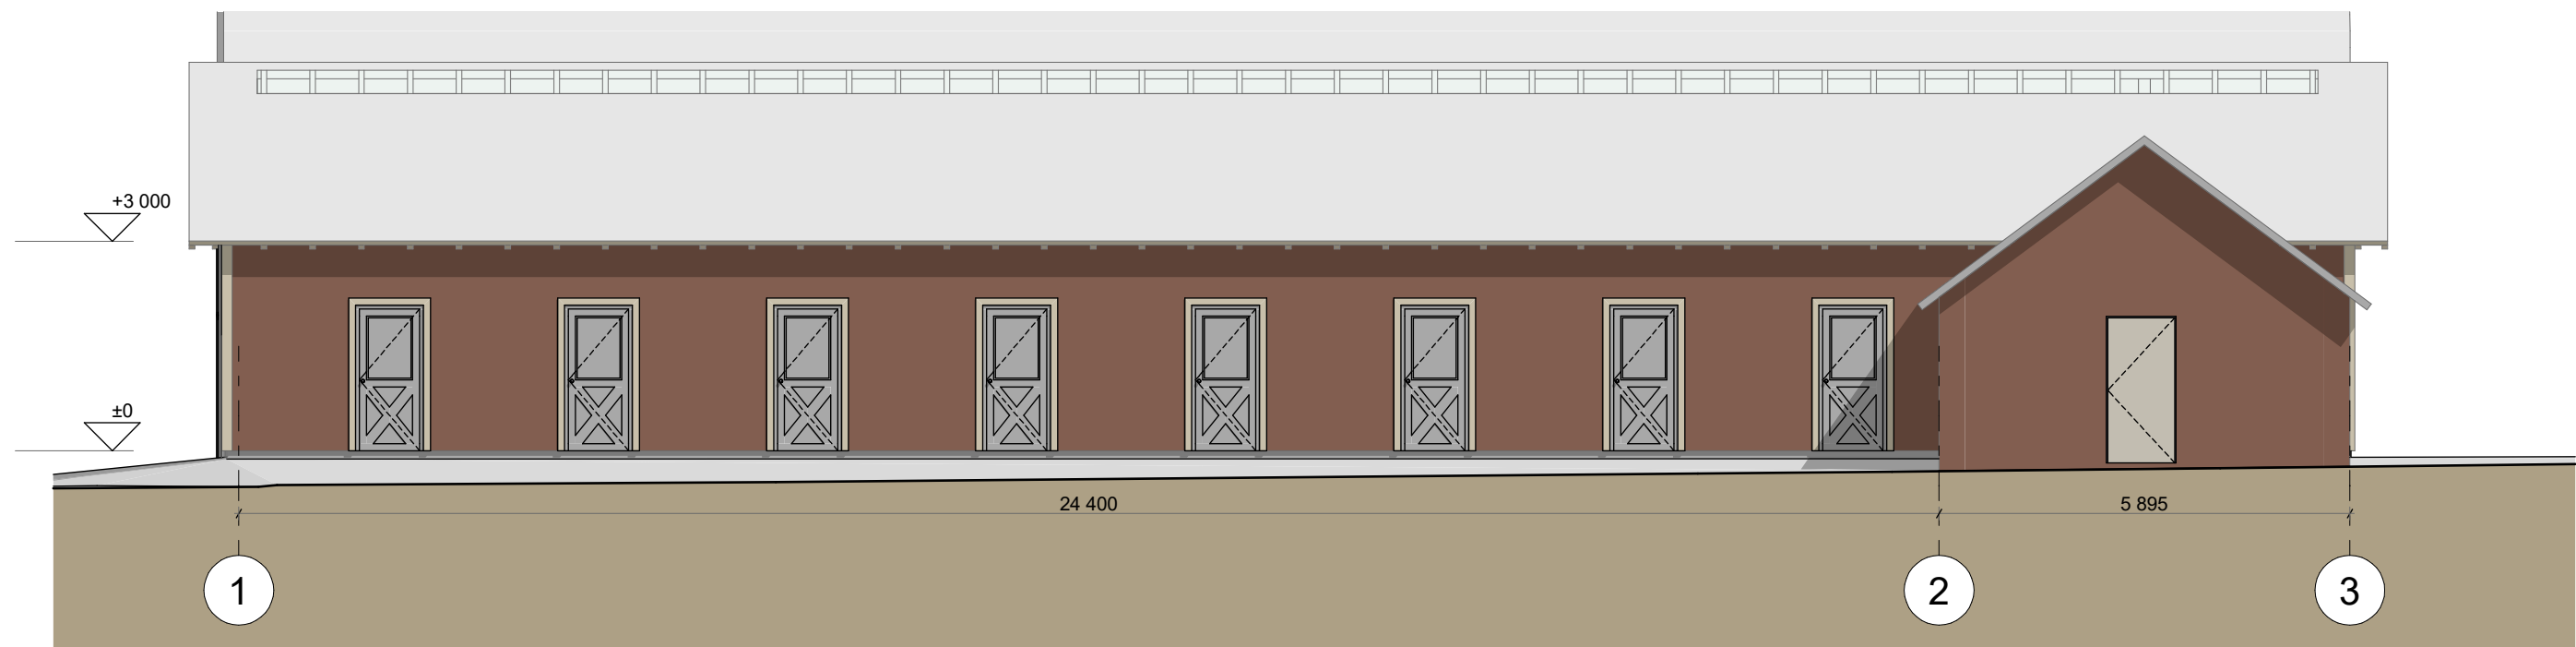

Fasadas tarp ašių 1-3

1:100

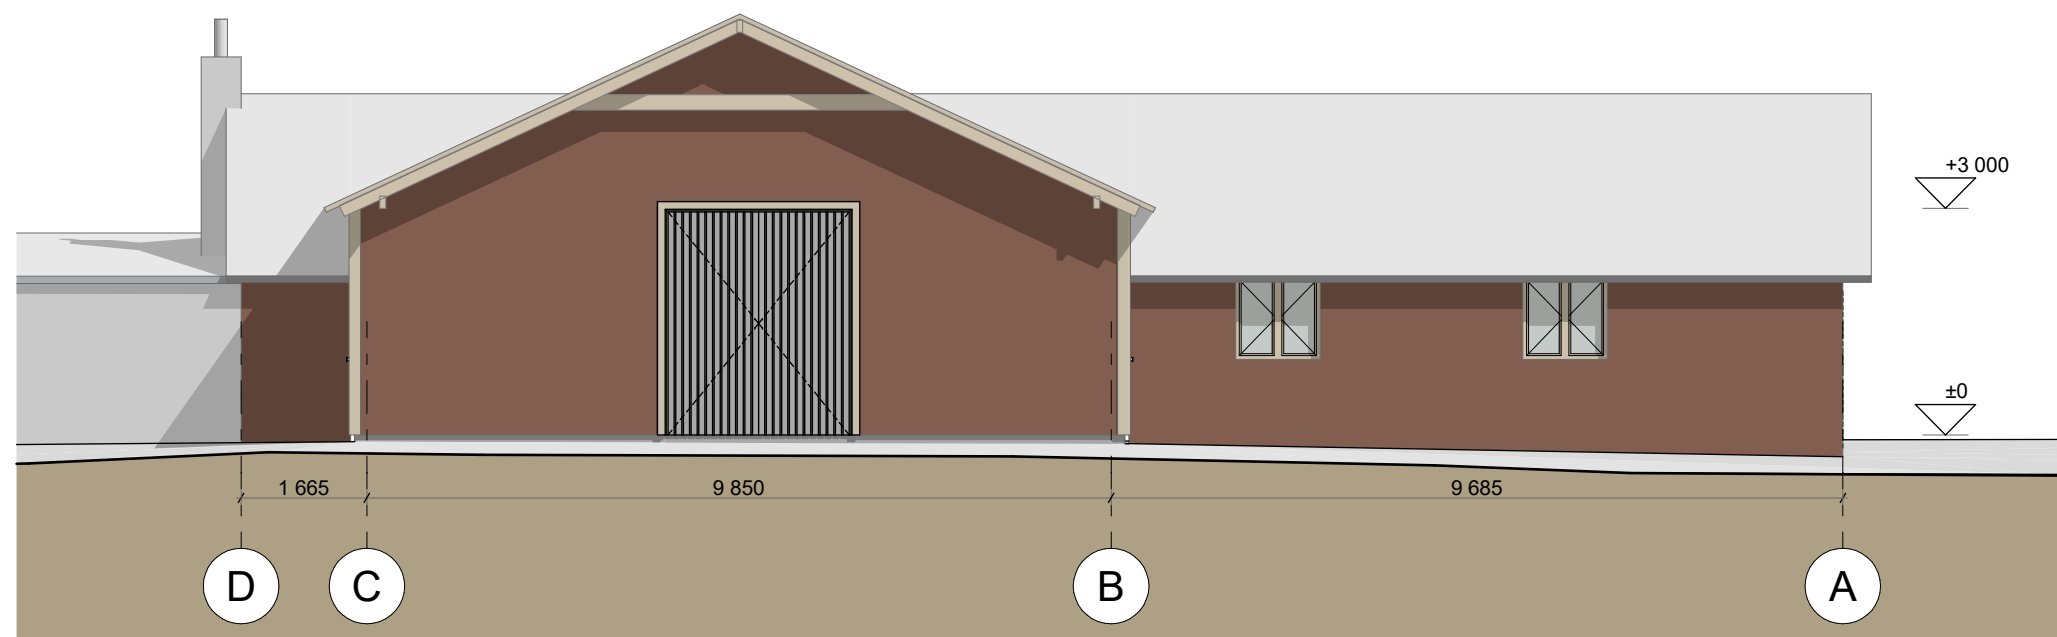

Fasadas tarp ašių C-A


1:100

Pastabos:

1. Rekonstruojamo pastato grindų altitudė 0,00=117,0m;
2. Matmenys nurodyti milimetrais


0	2022-02	PROJEKTINIAI PASIŪLYMAI
Laida	Išleidimo data	Laidos statusas, keitimo priežastis (jei taikoma)

<p>PERSONALINĖ PROJEKTAVIMO ĮMONĖ "A-1" Imones kodas 8119996</p>	Statinio projekto pavadinimas Pagalbinio ūkio pastato - sandėlio (unik. nr. 6896-0016-9060), Klaipėdos g. 29, Vatušių k., Rietavo sav., rekonstravimo į kitos (fermų) paskirties pastatą – arklides, pritaikant viešiesiems poreikiams, projektas	
	A 213	PV / SA PDV Algirdas Steponavičius
A2177, 4223	PV asist., arch. Robertas Bardauskas	Statinio numeris ir pavadinimas, dokumento pavadinimas 01, GYVENAMOSIOS PASKIRTIES PASTATAS Fasadai 1-3 ir C-A
LT	Statytojas ir/arba užsakovas VŠĮ "Rietavo Žirgynas"	Dokumento žymuo A_2112 - 01 - PP - SA.B-02
		Lapas 1
		Lapų 1

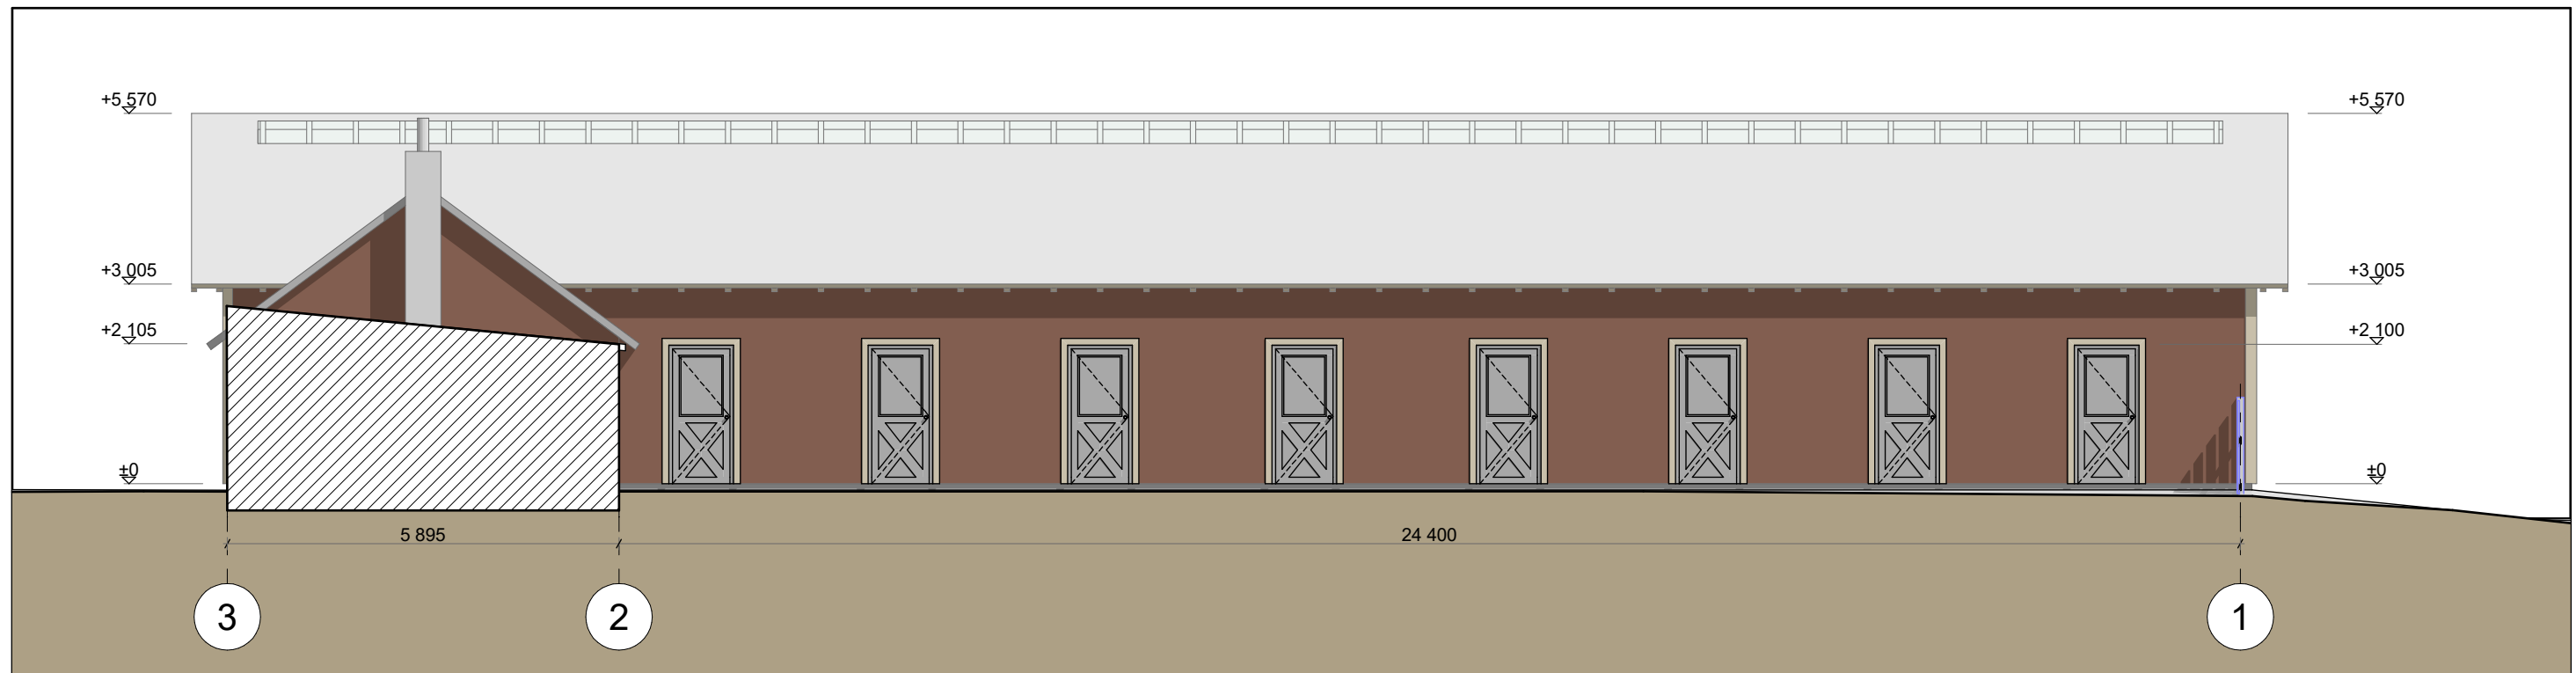

Šiaurės vakarinis fasadas tarp ašių 3-1

1:100

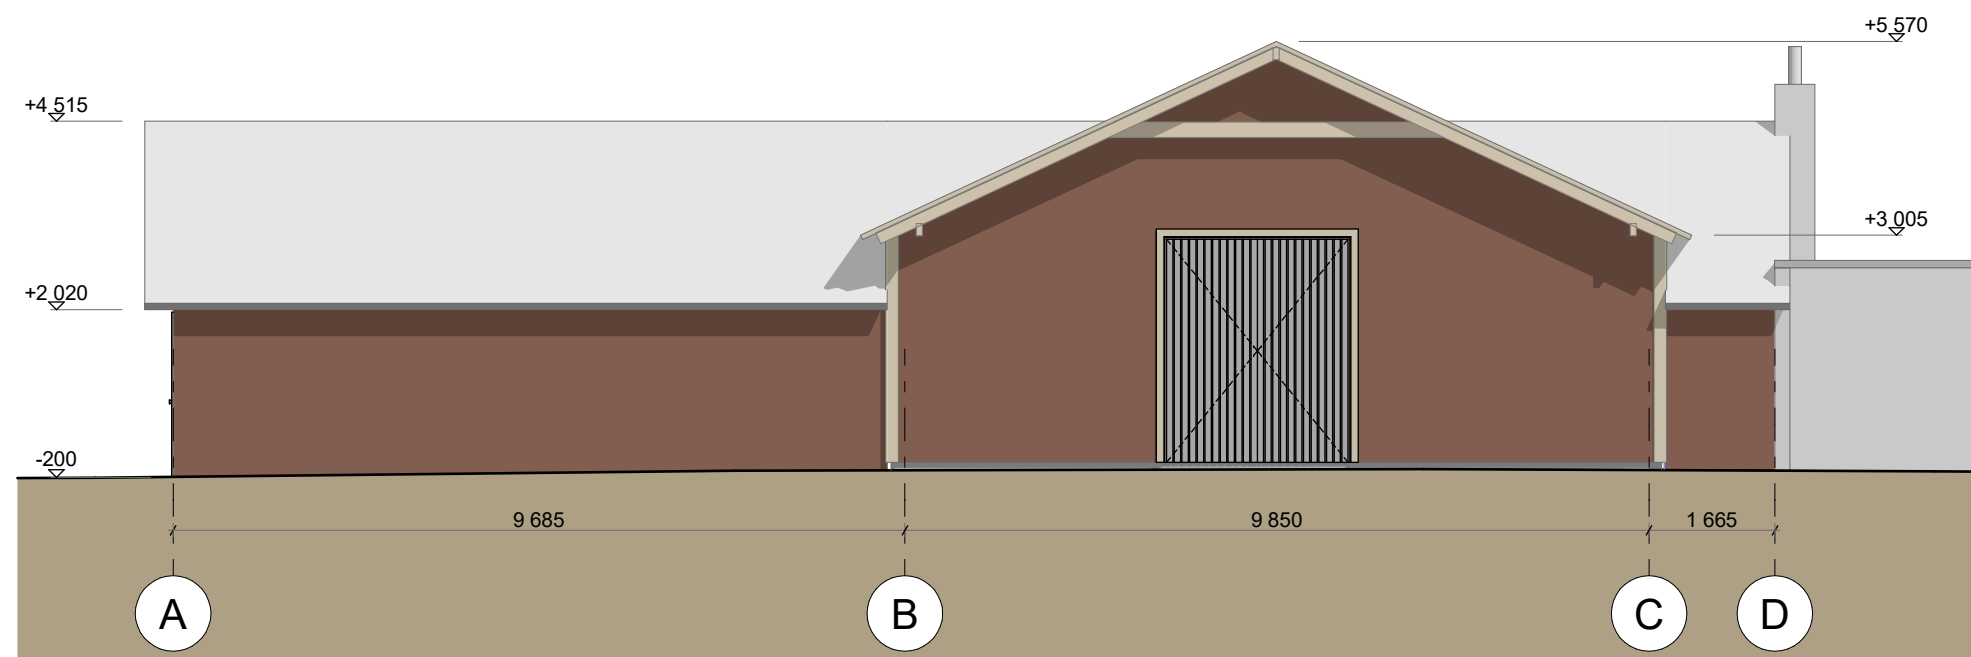

Šiaurės rytų fasadas tarp ašių A-C


1:100

Pastabos:

1. Rekonstruojamo pastato grindų altitudė **0,00=117,0m**;
2. Matmenys nurodyti milimetrais

0	2022-02	PROJEKTINIAI PASIŪLYMAI
Laida	Išleidimo data	Laidos statusas, keitimo priežastis (jei taikoma)


<p>PERSONALINĖ PROJEKTAVIMO ĮMONĖ "A-1" Imones kodas 8119996</p>	Statinio projekto pavadinimas Pagalbinio ūkio pastato - sandėlio (unik. nr. 6896-0016-9060), Klaipėdos g. 29, Vatušių k., Rietavo sav., rekonstravimo į kitos (fermų) paskirties pastatą – arklides, pritaikant viešiesiems poreikiams, projektas	
	A 213 PV / SA PDV Algirdas Steponavičius	Statinio numeris ir pavadinimas, dokumento pavadinimas 01, GYVENAMOSIOS PASKIRTIES PASTATAS Fasadai 3-1 ir A-C
A2177, 4223 PV asist., arch. Robertas Bardauskas	Laida 0	
LT Statytojas ir/arba užsakovas VŠĮ "Rietavo Žirgynas"	Dokumento žymuo A_2112 - 01 - PP - SA.B-03	Lapas 1
		Lapų 1

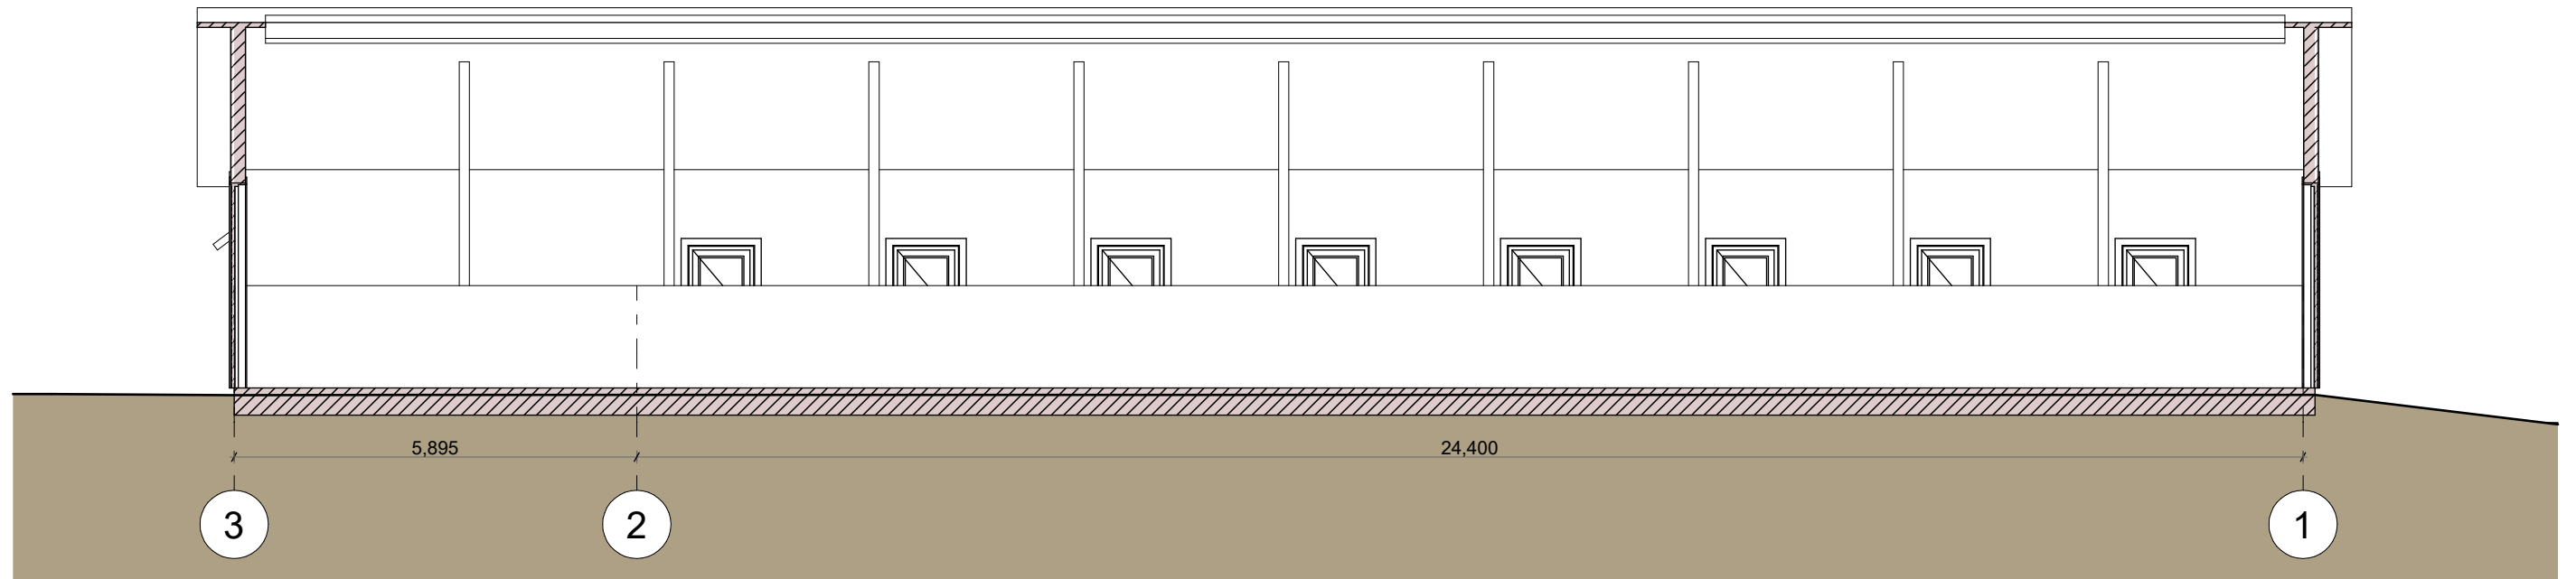

1

Pjūvis 1-1

1:100

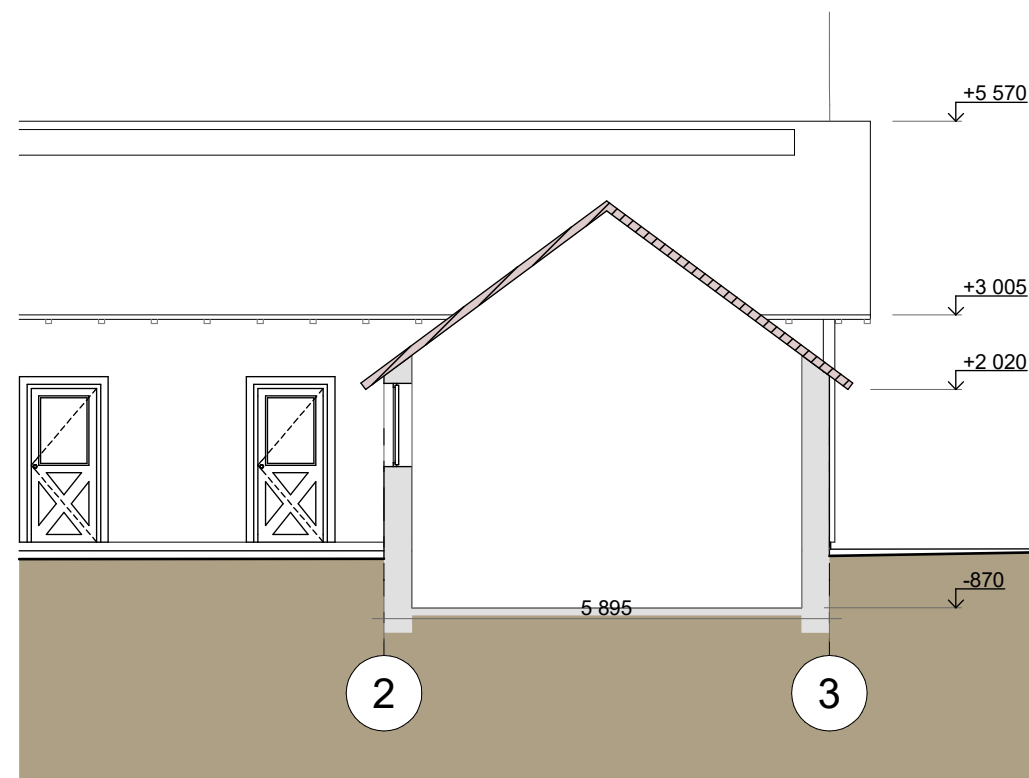


2

Pjūvis 2-2

1:100


0	2022-02	PROJEKTINIAI PASIŪLYMAI
Laida	Išleidimo data	Laidos statusas, keitimo priežastis (jei taikoma)


	PERSONALINĖ PROJEKTAVIMO ĮMONĖ "A-1" Imonės kodas 8119996		Statinio projekto pavadinimas Pagalbinio ūkio pastato - sandėlio (unik. nr. 6896-0016-9060), Klaipėdos g. 29, Vatušių k., Rietavo sav., rekonstravimo į kitos (fermų) paskirties pastatą – arklides, pritaikant viešiesiems poreikiams, projektas		
	A 213	PV / SA PDV	Algirdas Steponavičius	Statinio numeris ir pavadinimas, dokumento pavadinimas 01, GYVENAMOSIOS PASKIRTIES PASTATAS Pjūviai	
A2177, 4223	PV asist., arch.	Robertas Bardauskas	Laida 0		
LT	Statytojas ir/arba užsakovas VŠĮ "Rietavo Žirgynas"		Dokumento žymuo A_2112 - 01 - PP - SA.B-04	Lapas 1	Lapų 1

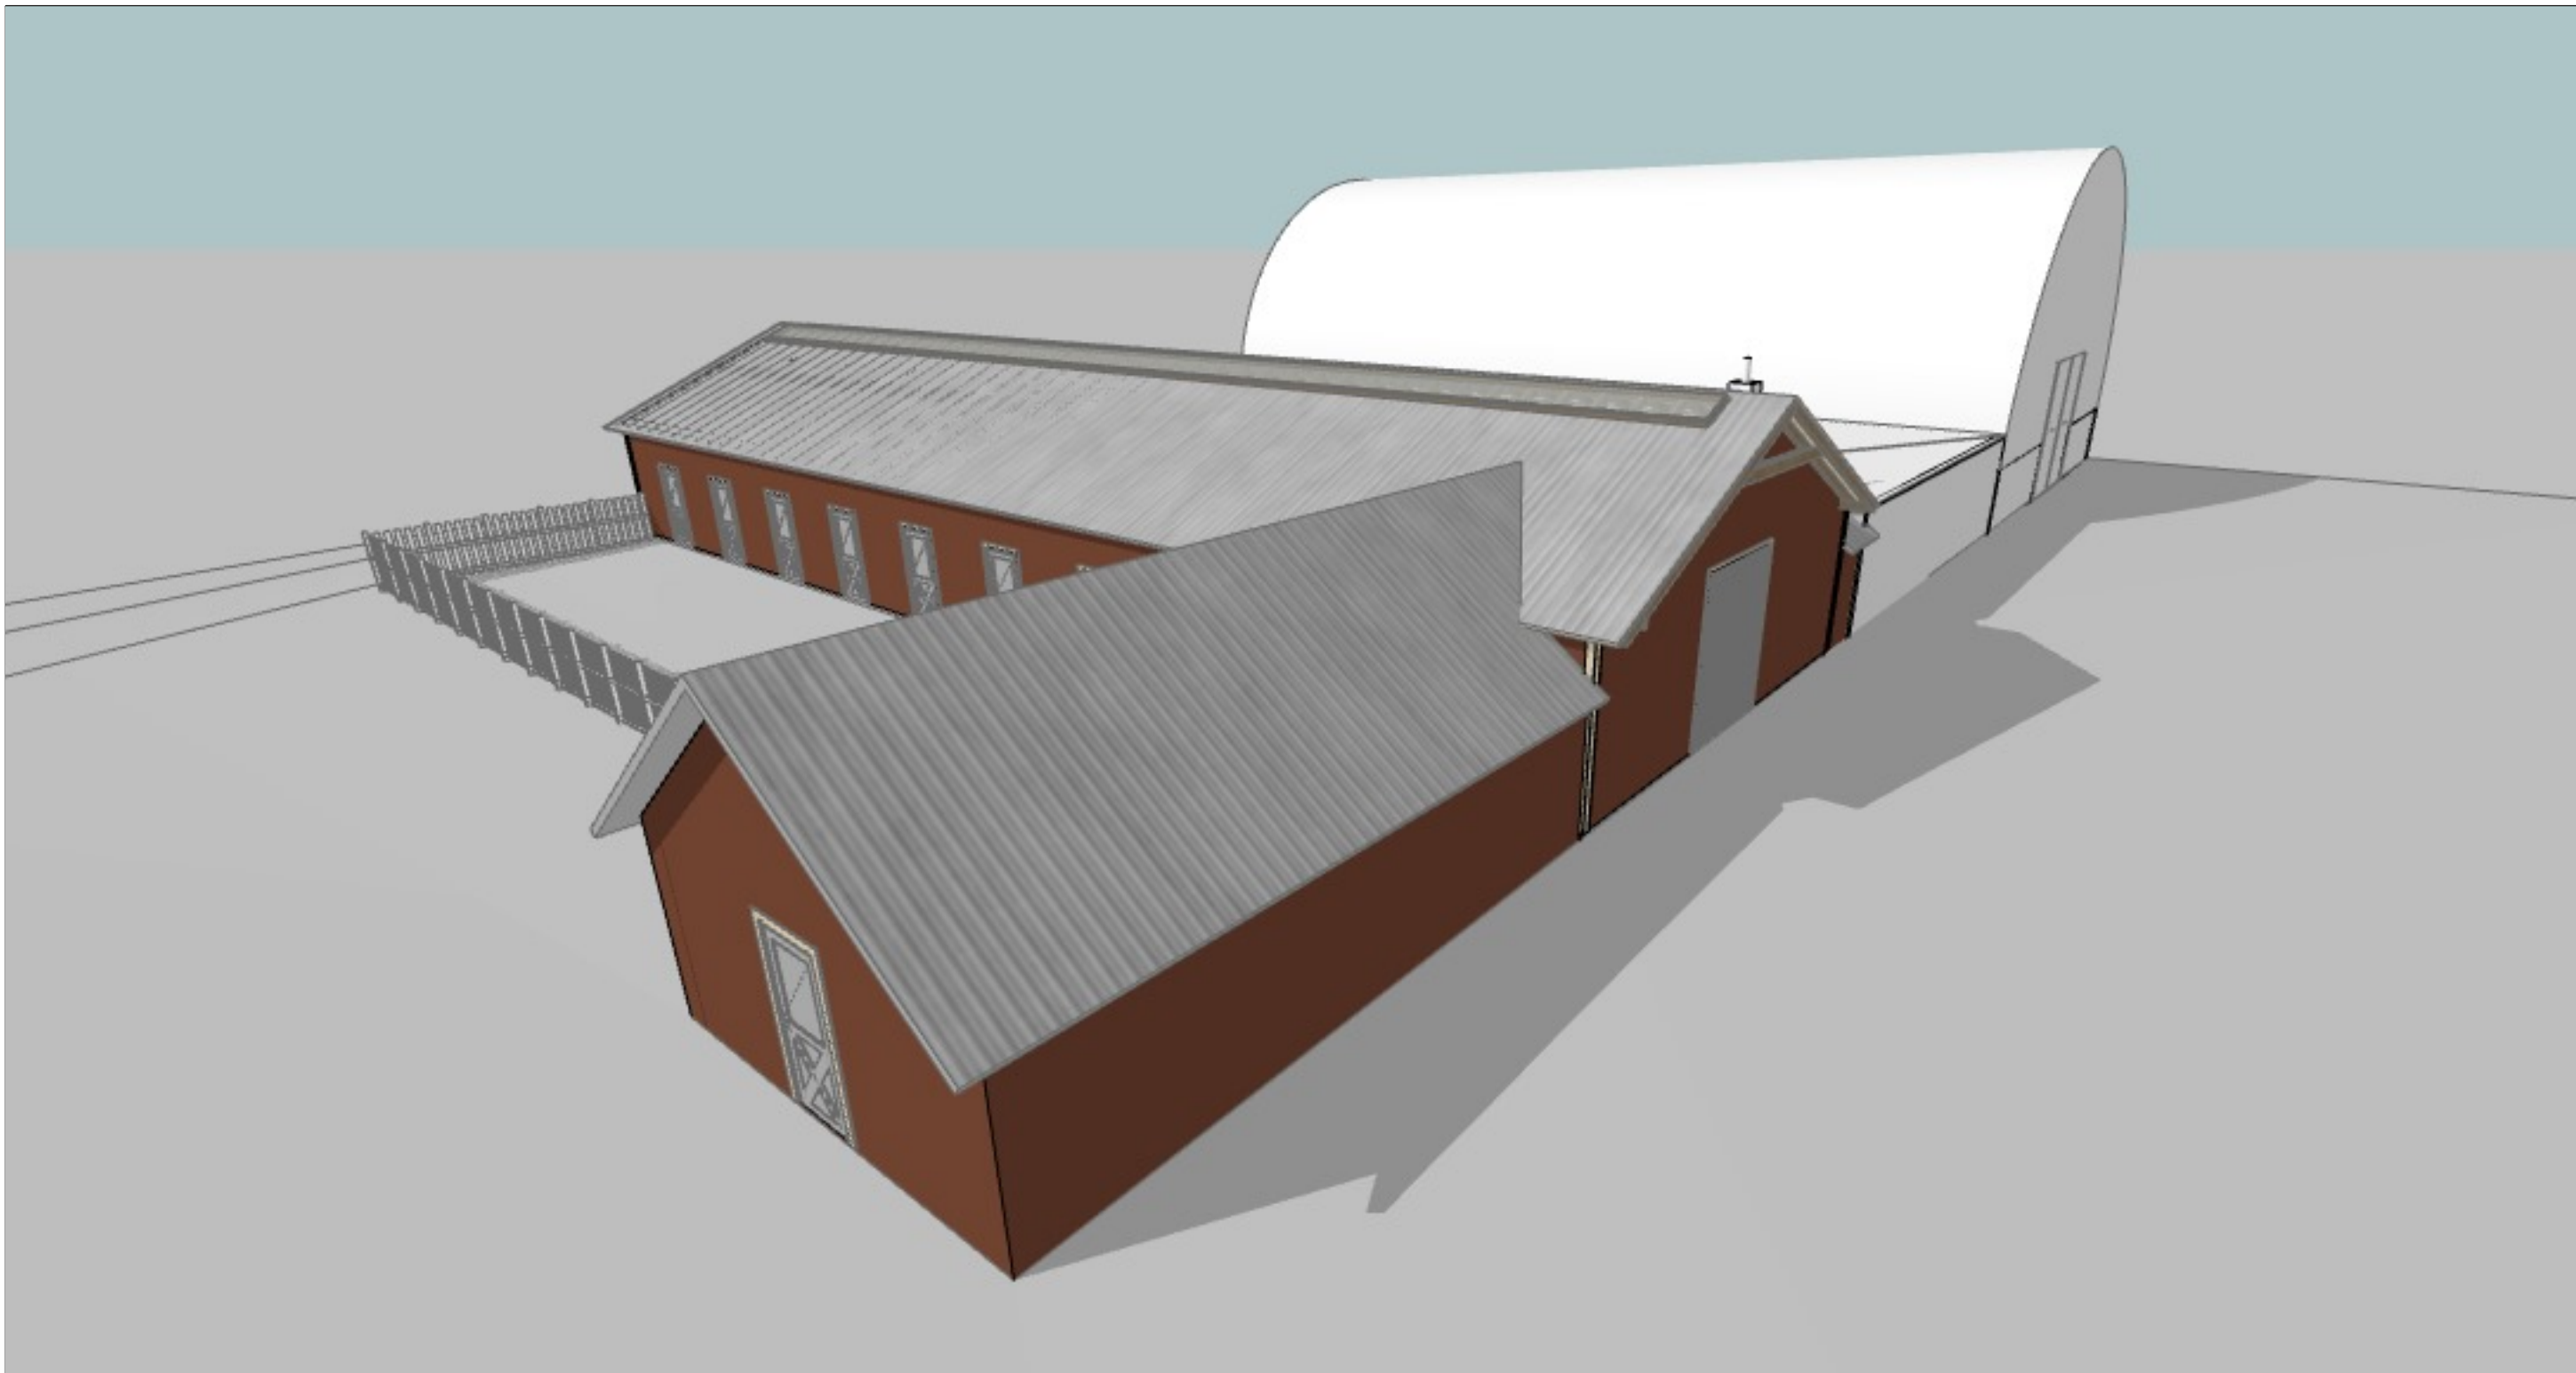

Erdvinis vaizdas iš rytų


1:50

0	2022-02	PROJEKTINIAI PASIŪLYMAI				
Laida	Išleidimo data	Laidos statusas, keitimo priežastis (jei taikoma)				
		PERSONALINĖ PROJEKTAVIMO ĮMONĖ "A-1" Imonės kodas 8119996		Statinio projekto pavadinimas Pagalbinio ūkio pastato - sandėlio (unik. nr. 6896-0016-9060), Klaipėdos g. 29, Vatušių k., Rietavo sav., rekonstravimo į kitos (fermų) paskirties pastatą – arklides, pritaikant viešiesiems poreikiams, projektas		
A 213	PV / SA PDV	Algirdas Steponavičius		Statinio numeris ir pavadinimas, dokumento pavadinimas 01, GYVENAMOSIOS PASKIRTIES PASTATAS Erdviniai vaizdai	Laida	
A2177, 4223	PV asist., arch.	Robertas Bardauskas			0	
LT	Statytojas ir/arba užsakovas		Dokumento žymuo		Lapas	Lapų
	VŠĮ "Rietavo Žirgynas"		A_2112 - 01 - PP - SA.B-05		1	1

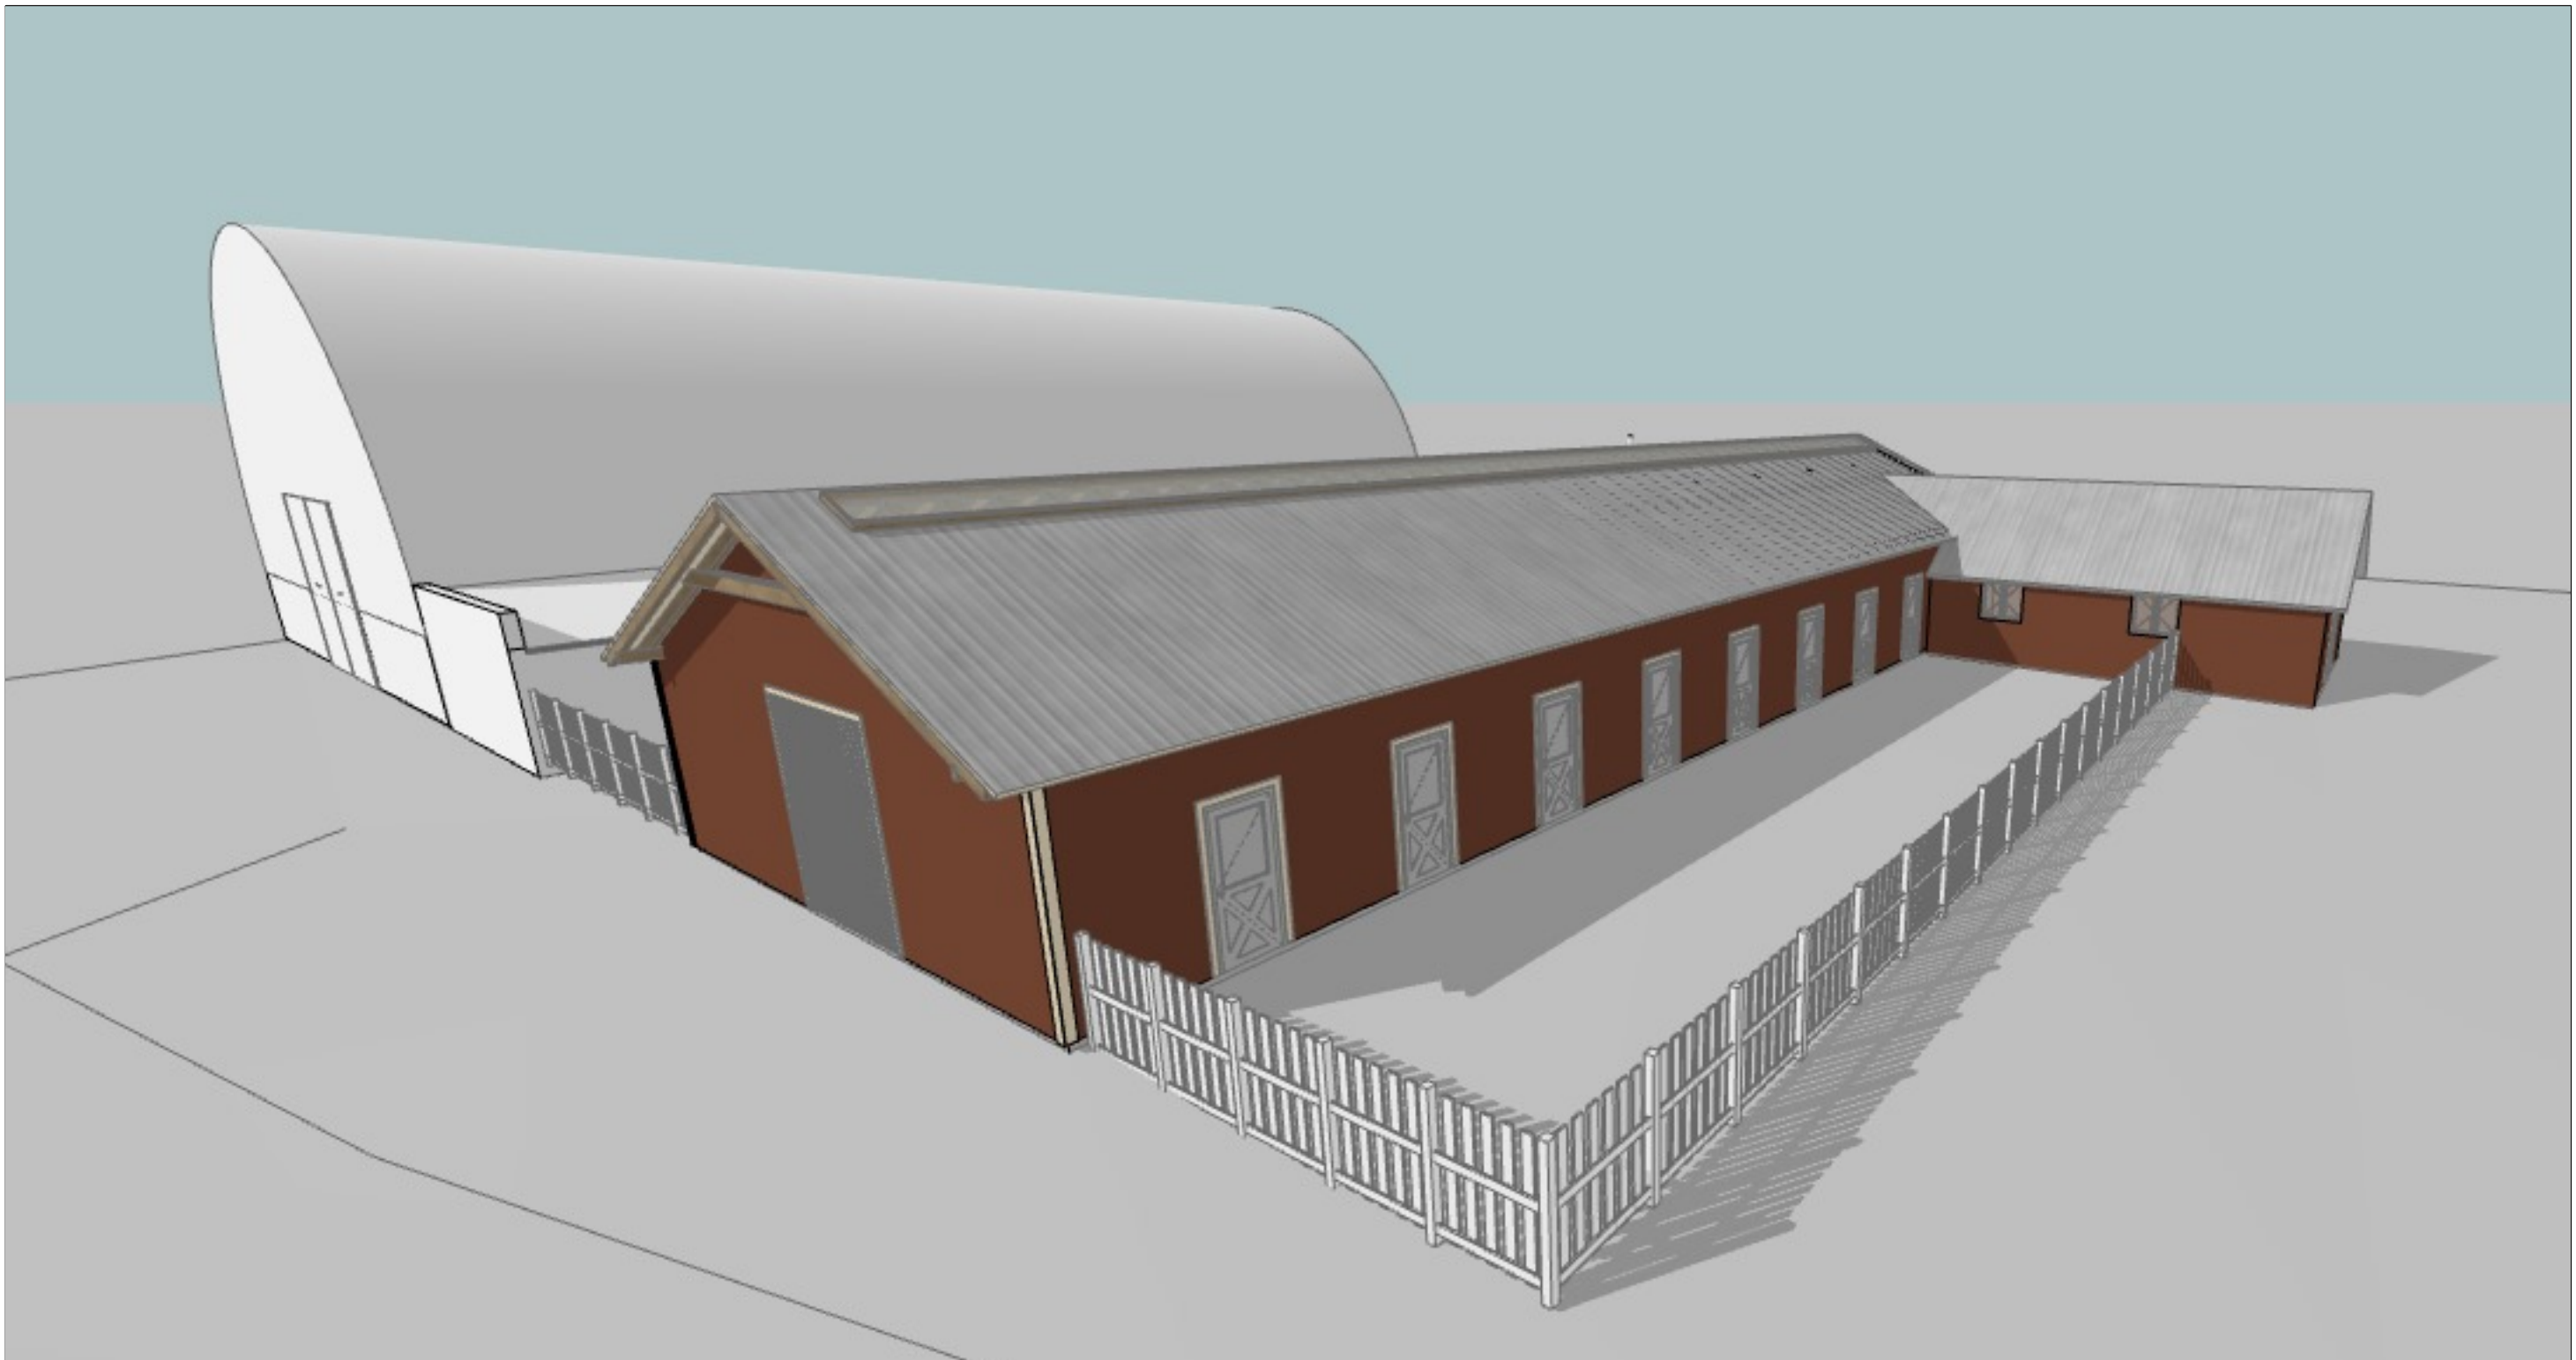

Erdvinis vaizdas iš pietų

1:50

0	2022-02	PROJEKTINIAI PASIŪLYMAI				
Laida	Išleidimo data	Laidos statusas, keitimo priežastis (jei taikoma)				
	PERSONALINĖ PROJEKTAVIMO ĮMONĖ "A-1" Įmonės kodas 8119996			Statinio projekto pavadinimas Pagalbinio ūkio pastato - sandėlio (unik. nr. 6896-0016-9060), Klaipėdos g. 29, Vatušių k., Rietavo sav., rekonstravimo į kitos (fermų) paskirties pastatą – arklides, pritaikant viešiesiems poreikiams, projektas		
	A 213	PV / SA PDV	Algirdas Steponavičius		Statinio numeris ir pavadinimas, dokumento pavadinimas 01, GYVENAMOSIOS PASKIRTIES PASTATAS Erdviniai vaizdai2	Laida
A2177, 4223	PV asist., arch.	Robertas Bardauskas		0		
LT	Statytojas ir/arba užsakovas VŠĮ "Rietavo Žirgynas"			Dokumento žymuo A_2112 - 01 - PP - SA.B-06	Lapas	Lapų
					1	1