



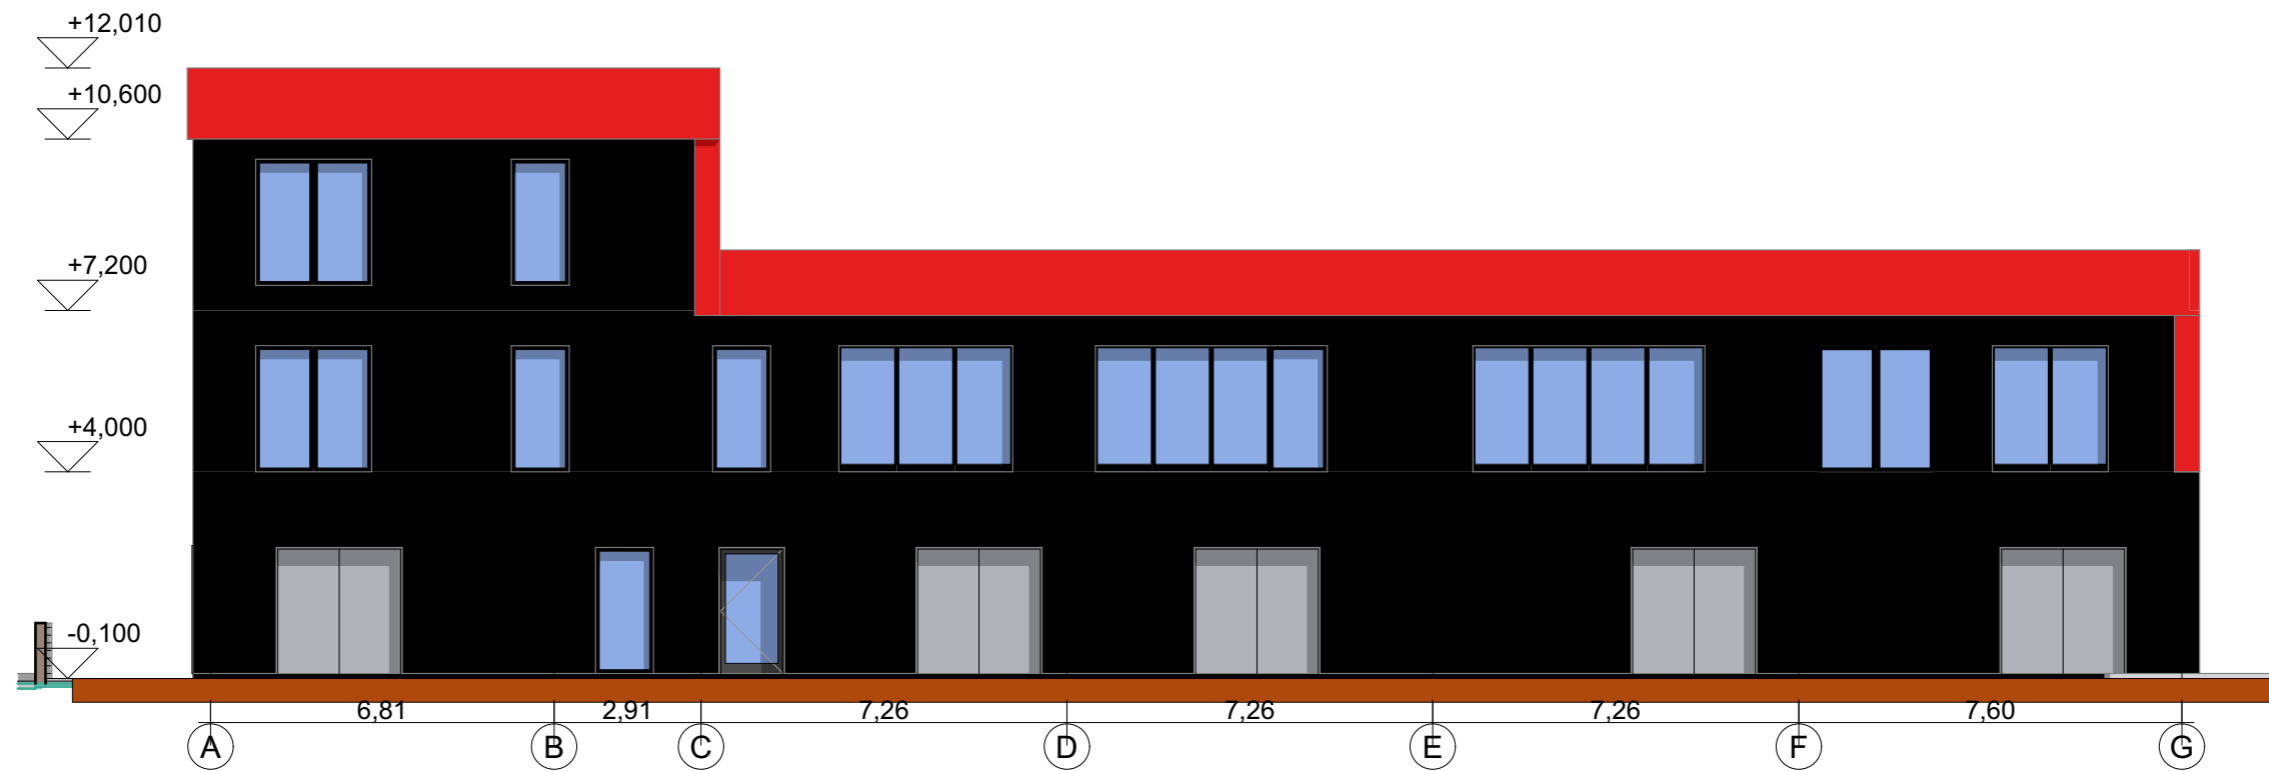
ŠIAURINIS FASADAS TARP AŠIŲ 4-1

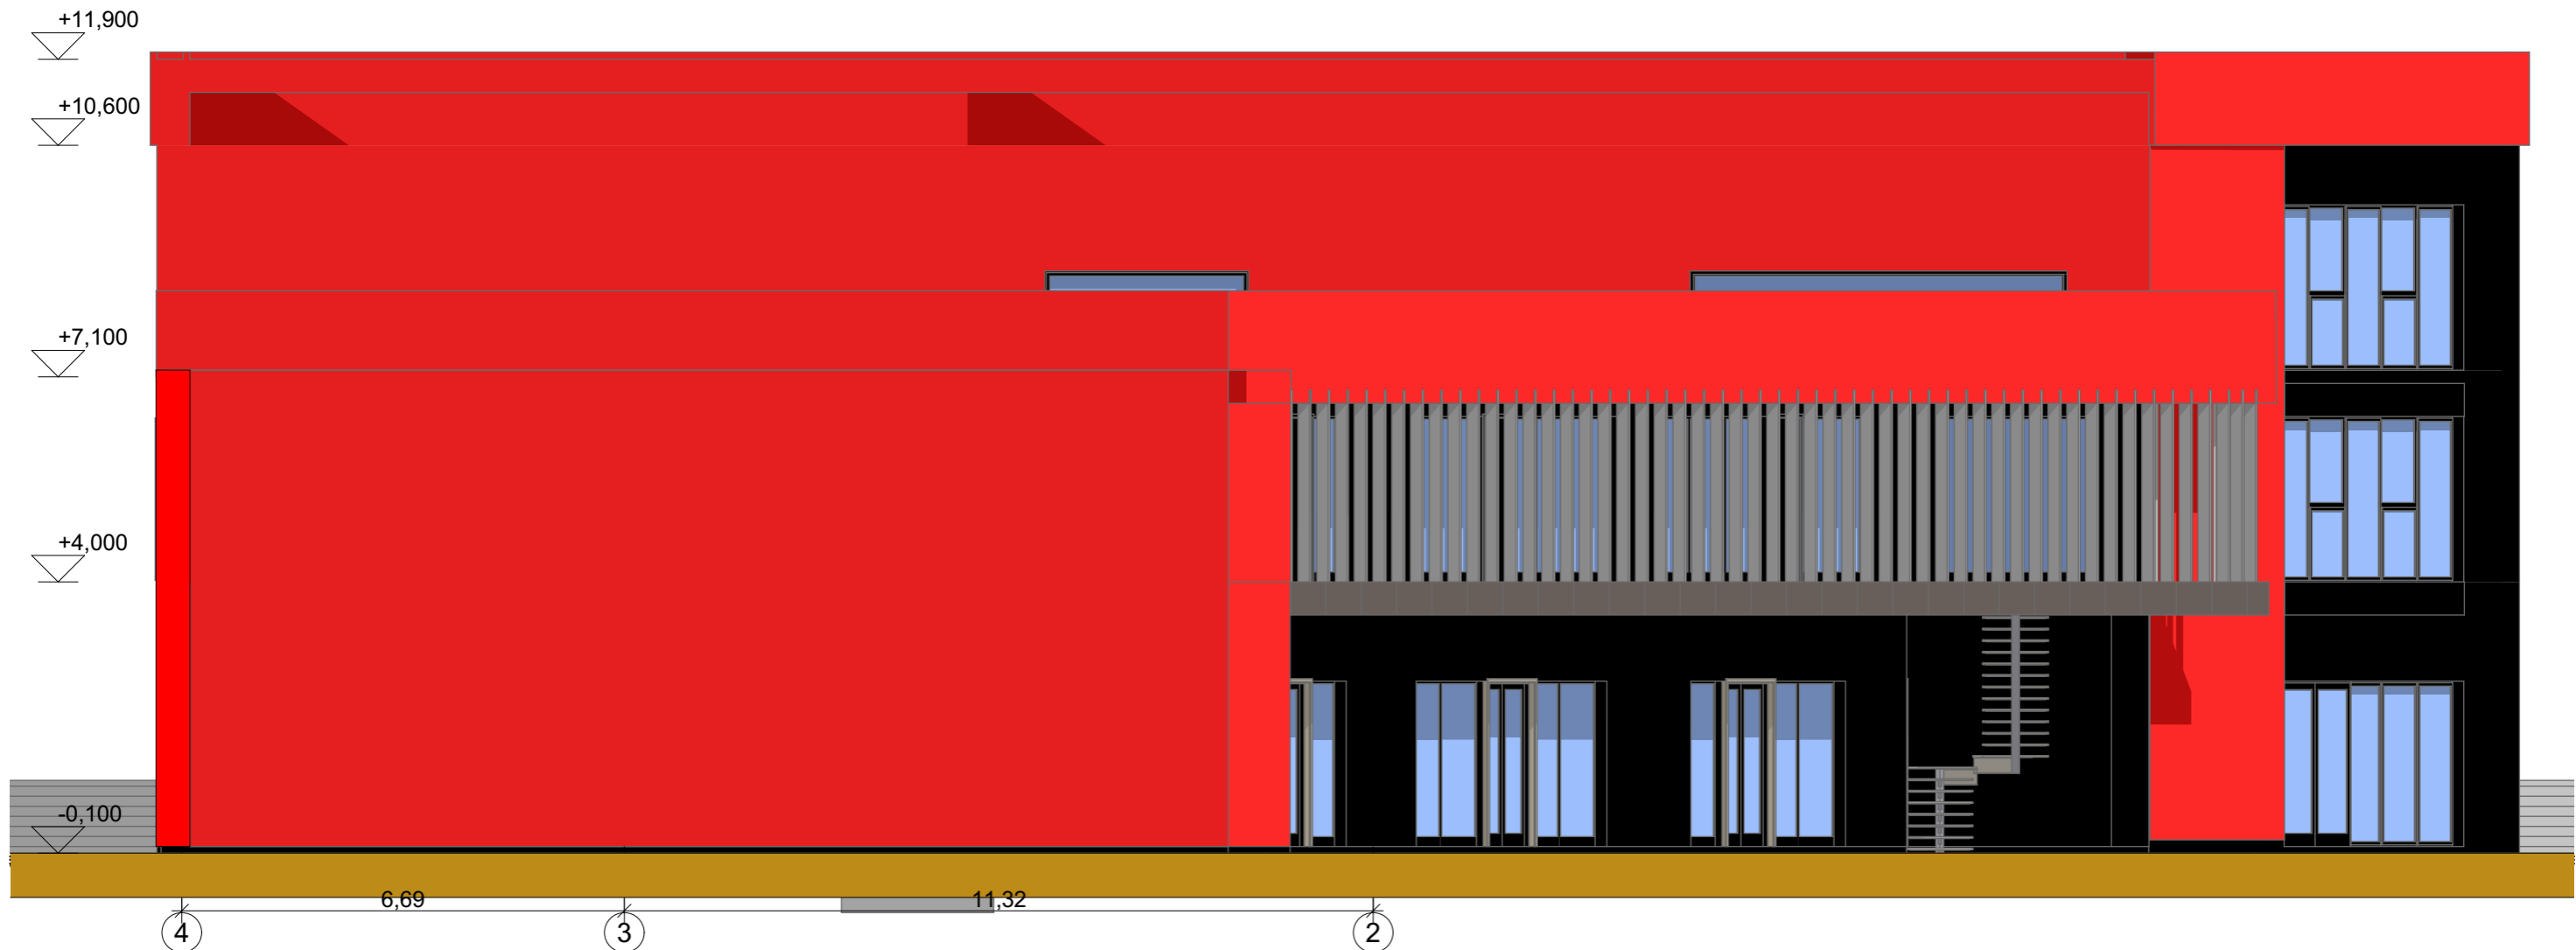


"Cedral" dailylentės.
Juoda/raudona spalva

0	2021-11	STATYBOS LEIDIMUI GAUTI			STATINIO PROJEKTO PAVADINIMAS	
LAIDA	IŠLEIDIMO DATA	LAIDOS STATUSAS IR IŠLEIDIMO PRIEŽASTIS (JEI TAIKOMA)			Pauslaugų paskirties pastatas Kauno g. 96, Marijampolėje, statybos projektas	
	Valdo individuali veikla				STATINIO NR IR PAVADINIMAS	
	2007 07 04 VMI NR. 440544				STATINIO NR IR PAVADINIMAS	
KVAL. DOK. NR.	SPV SPDV	Valdas Naumavičius	E. parašas	2021	DOKUMENTO PAVADINIMAS	
A 1662					ŠIAURINIS FASADAS	
LT	UŽSAKOVAS STATYTOJAS UAB "Armando grupė"			DOKUMENTO ŽYMUO		LAPAS 1
				02-01-PP.B-01		LAPŲ 1
						LAIDA 0


RYTINIS FASADAS TARP AŠIŲ A-G




"Cedral" dailylentės.
Juoda/raudona spalva

0	2021-11	STATYBOS LEIDIMUI GAUTI			STATINIO PROJEKTO PAVADINIMAS	
Laida	Išleidimo data	Laidos statusas ir išleidimo priežastis (jei taikoma)			Pauslaugų paskirties pastatas Kauno g. 96, Marijampolėje, statybos projektas	
	Valdo individuali veikla			2007 07 04 VMI NR. 440544		
	KVAL. DOK. NR.	SPV SPDV	Valdas Naumavičius	E. parašas	2021	STATINIO NR IR PAVADINIMAS
A 1662						DOKUMENTO PAVADINIMAS RYTINIS FASADAS M:150
LT	UŽSAKOVAS STATYTOJAS UAB "Armando grupė"	DOKUMENTO ŽYMUO 02-01-PP.B-02			LAPAS 1	LAPŲ 1
					Laida 0	


PIETINIS FASADAS TARP AŠIŲ 1-4

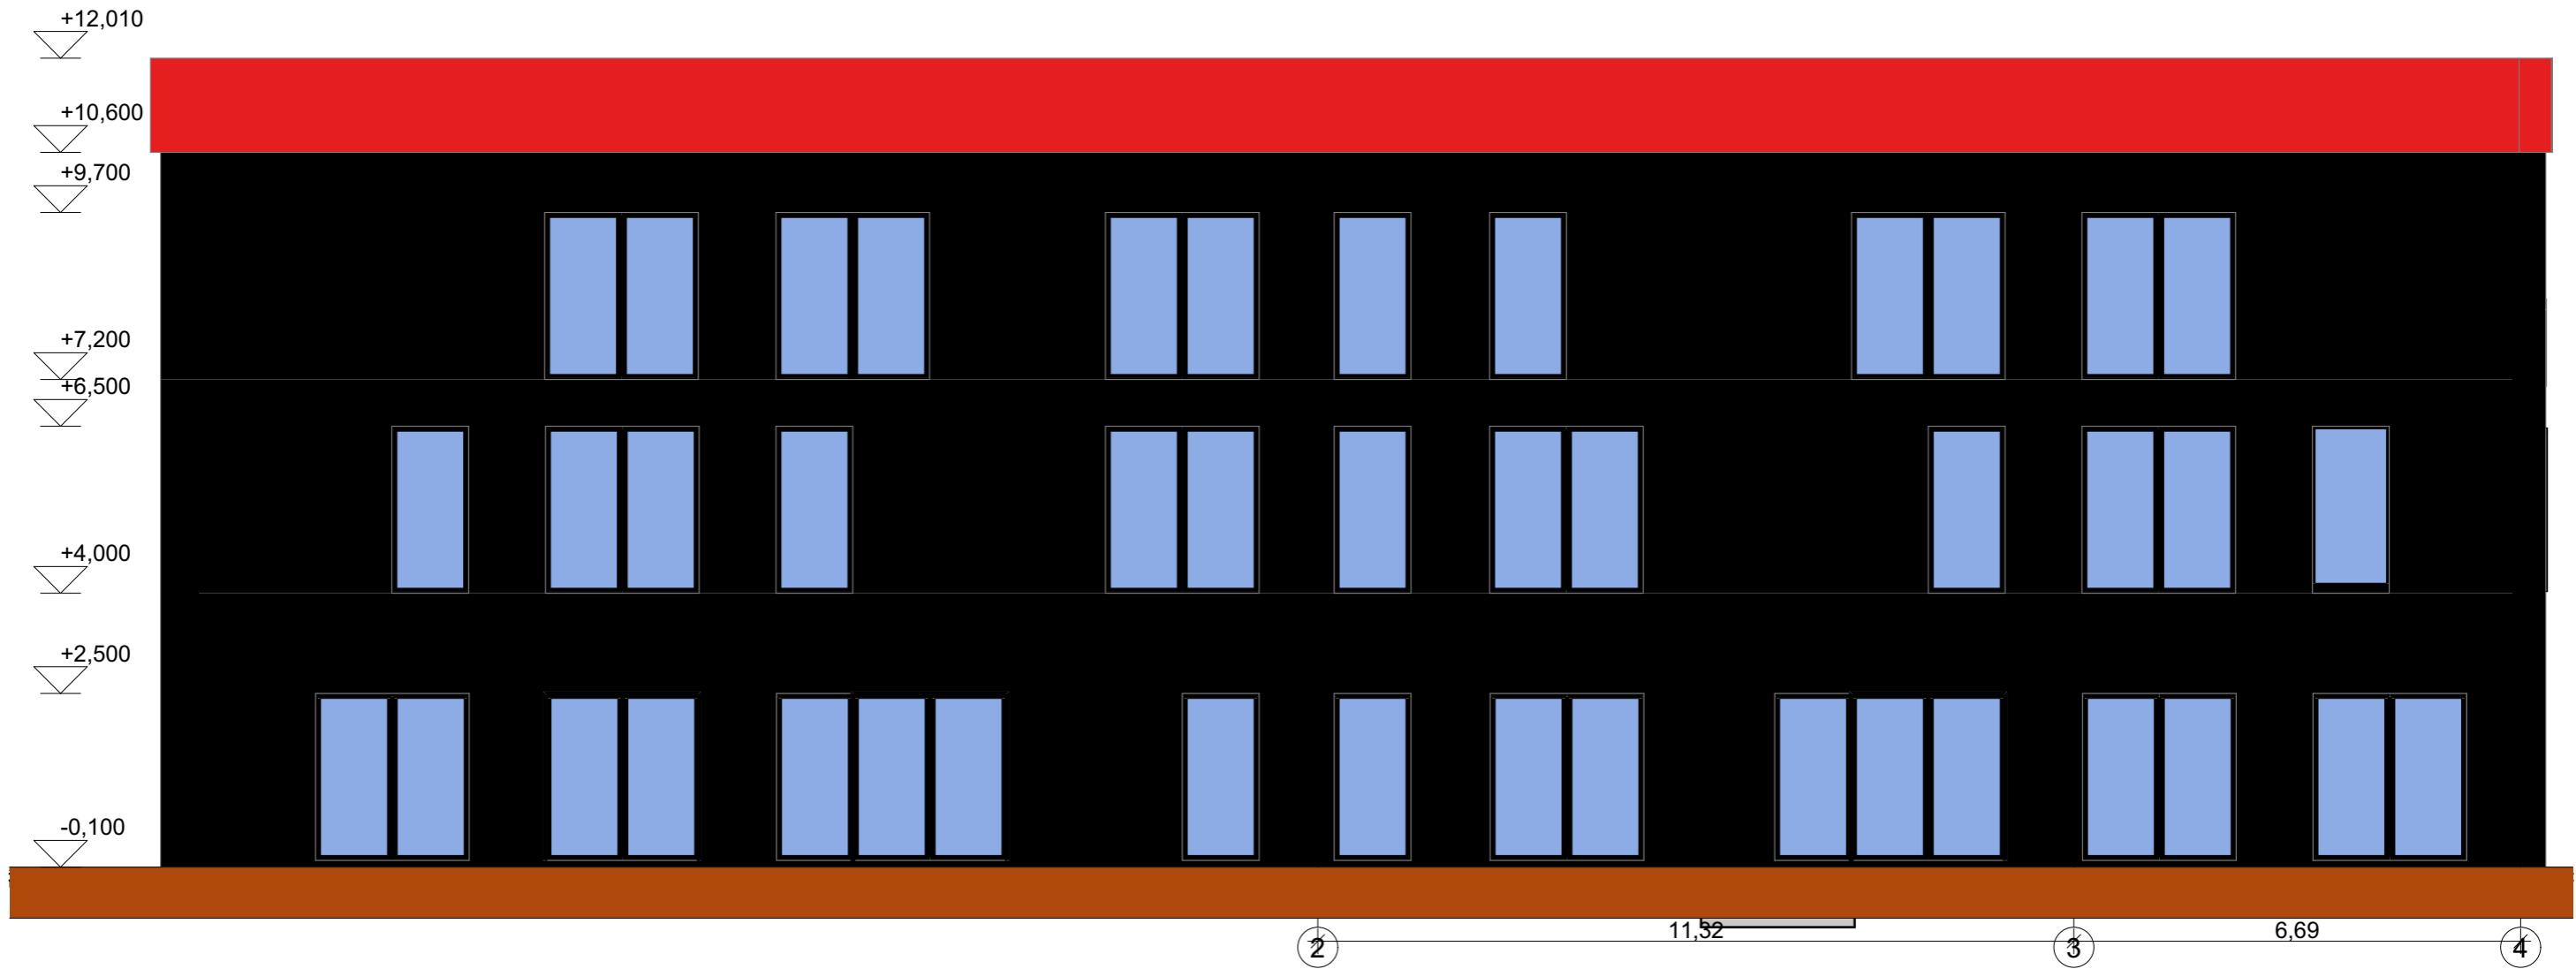


"Cedral" dailylentės.
Juoda/raudona spalva


0	2021-11	STATYBOS LEIDIMUI GAUTI			STATINIO PROJEKTO PAVADINIMAS	
LAIDA	IŠLEIDIMO DATA	LAIDOS STATUSAS IR IŠLEIDIMO PRIEŽASTIS (JEI TAIKOMA)			Pauslaugų paskirties pastatas Kauno g. 96, Marijampolėje, statybos projektas	
	Valdo individuali veikla			2007 07 04 VMI NR. 440544		STATINIO NR IR PAVADINIMAS
KVAL. DOK. NR.	SPV SPDV	Valdas Naumavičius	E. parašas	2021	STATINIO NR IR PAVADINIMAS	
A 1662					DOKUMENTO PAVADINIMAS PIETINIS FASADAS M1: 100	
LT	UŽSAKOVAS STATYTOJAS UAB "Armando grupė"			DOKUMENTO ŽYMUO 02-01-PP.B-03		LAPAS 1
						LAPŲ 1

ŠIAURĖS VAKARŲ FASADAS TARP AŠIŲ G-A

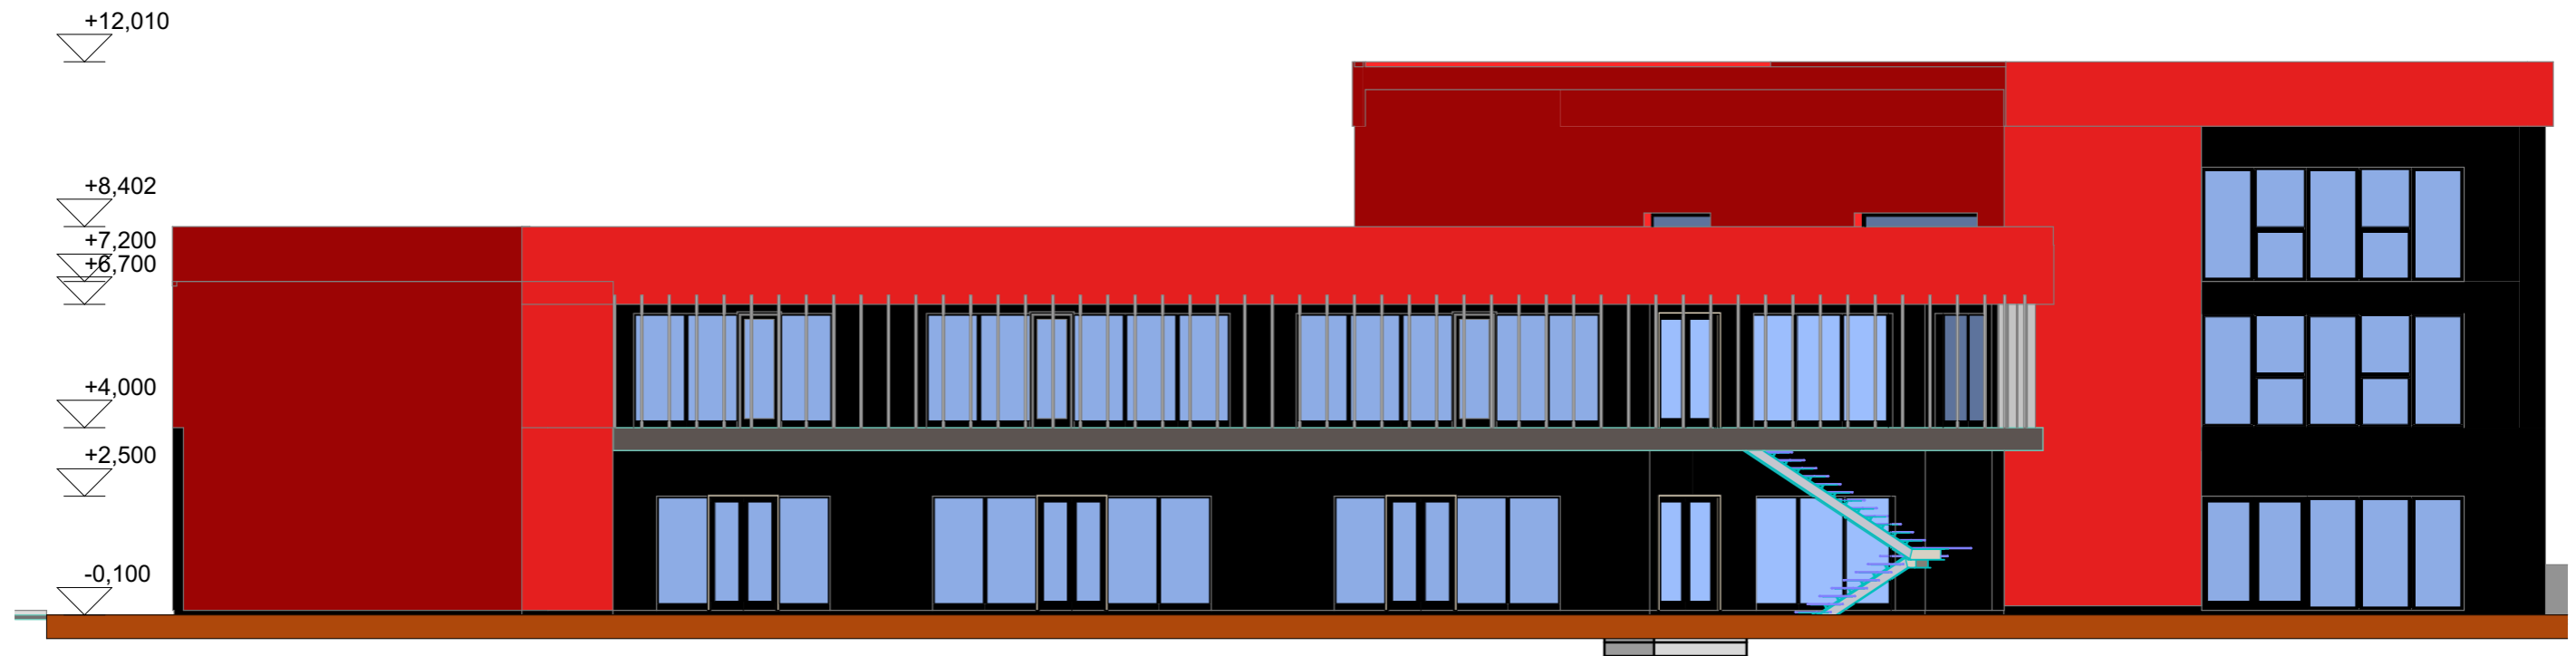

"Cedral" dailylentės.
Juoda/raudona spalva

0	2021-11	STATYBOS LEIDIMUI GAUTI			STATINIO PROJEKTO PAVADINIMAS	
LAI DA	IŠLEIDIMO DATA	LAIDOS STATUSAS IR IŠLEIDIMO PRIEŽASTIS (JEI TAIKOMA)			Pauslaugų paskirties pastatas Kauno g. 96, Marijampolėje, statybos projektas	
	Valdo individuali veikla			STATINIO NR IR PAVADINIMAS		
KVAL. DOK. NR.	2007 07 04 VMI NR. 440544			ŠIAURĖS VAKARŲ FASADAS		
A 1662	SPV SPDV	Valdas Naumavičius	E. parašas	2021	LAI DA 0	
LT	UŽSAKOVAS STATYTOJAS UAB "Armando grupė"			DOKUMENTO ŽYMUO	LAPAS 1	
				02-01-PP.B-04	LAPŲ 1	

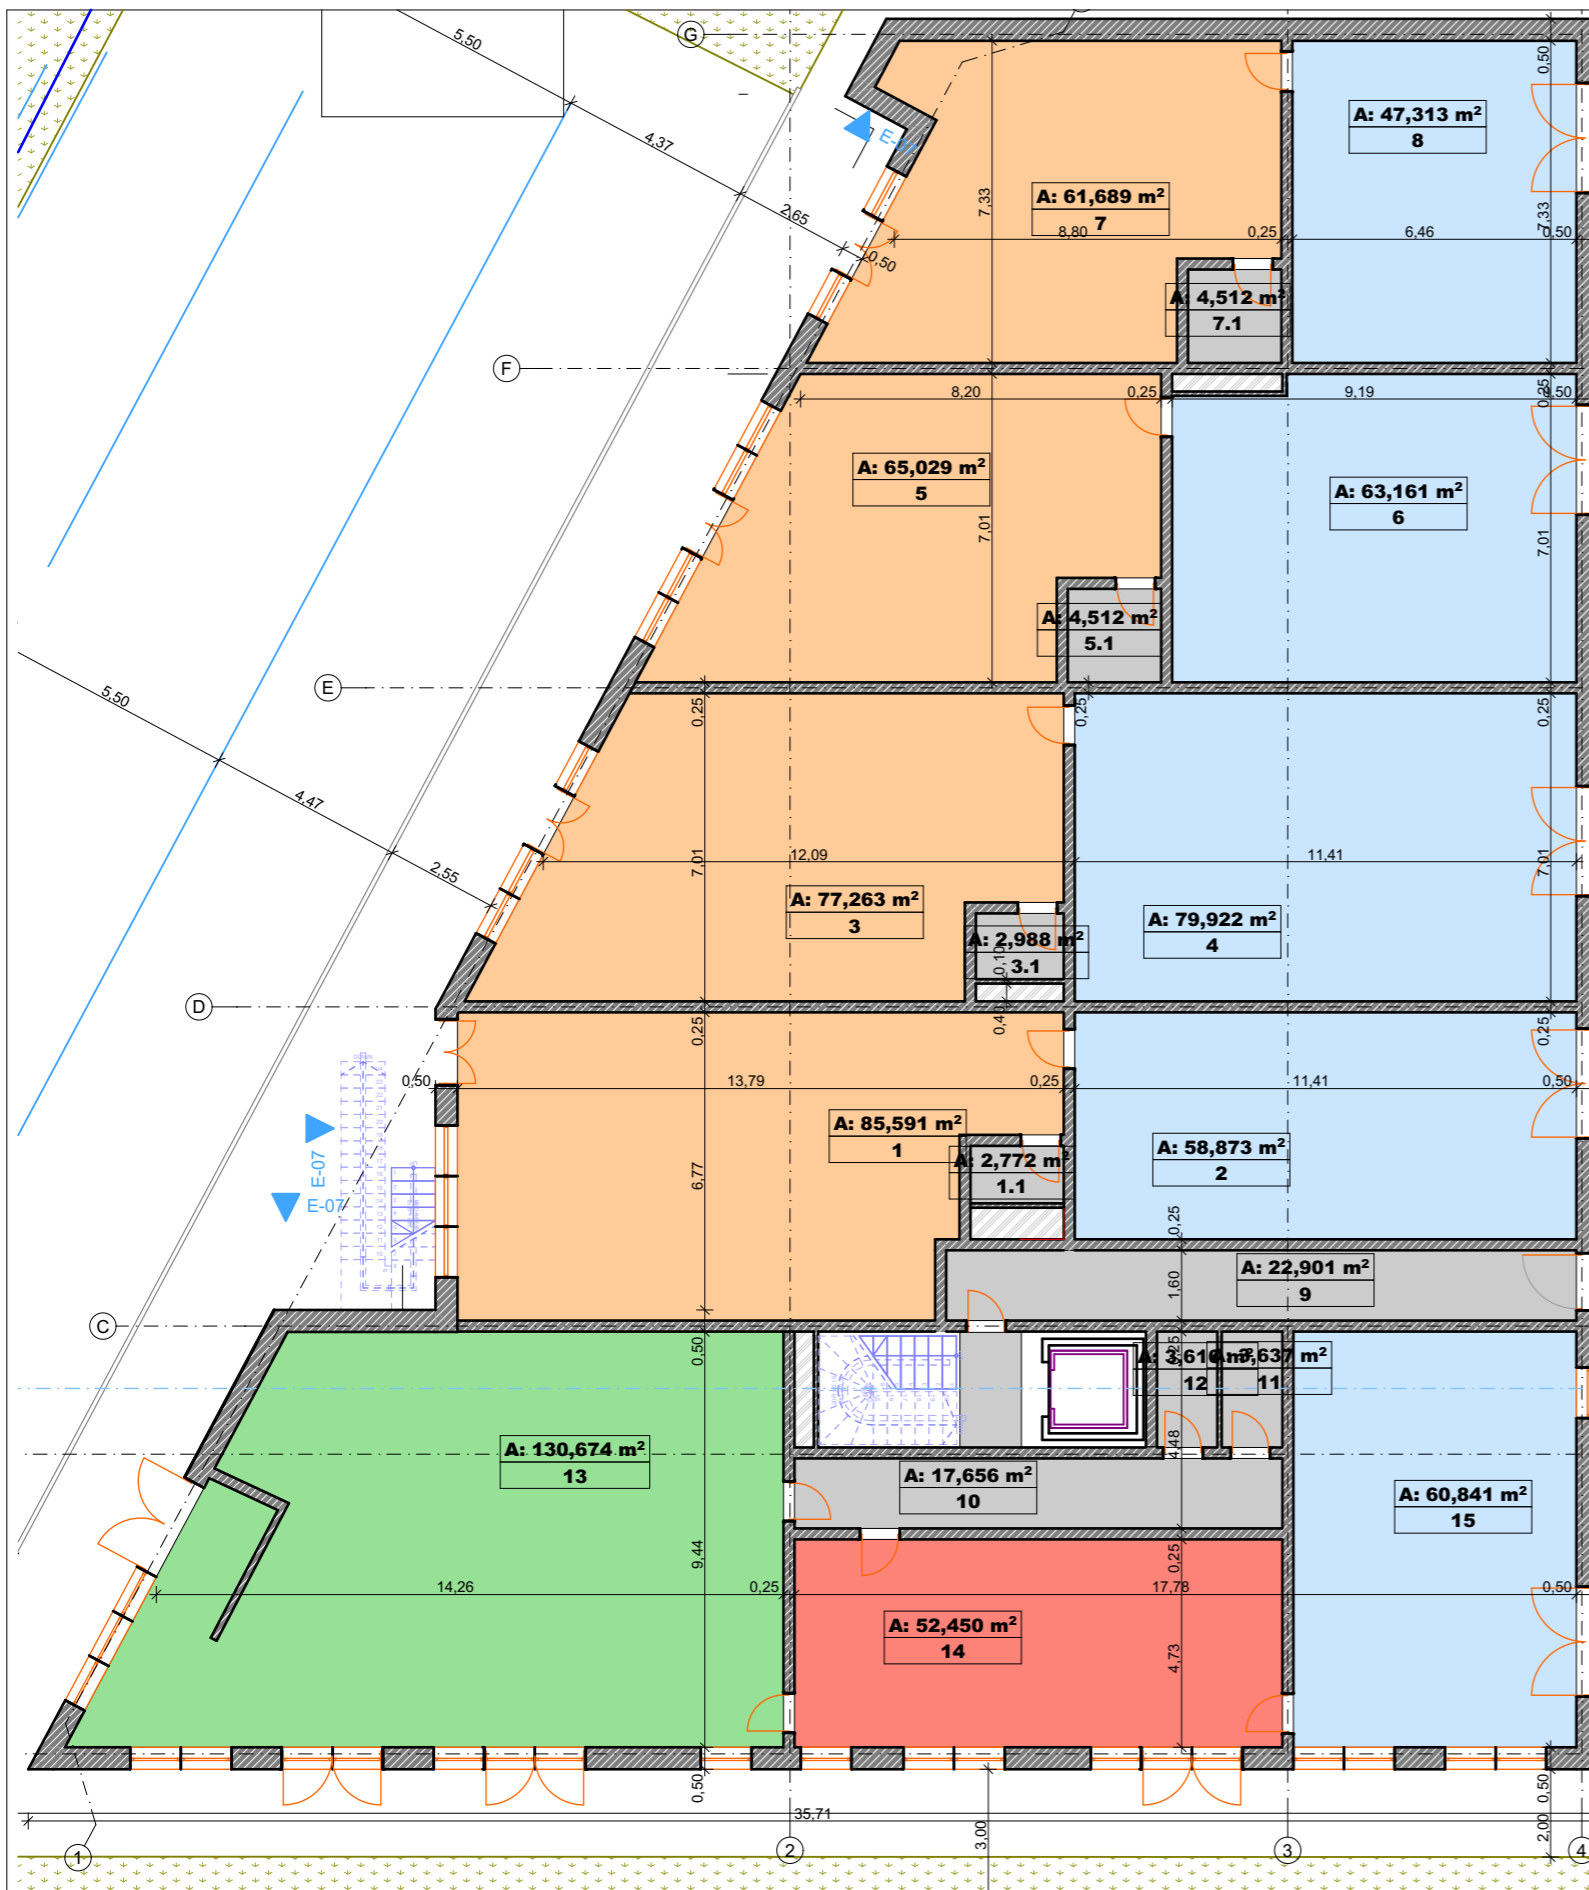


PIRMO AUKŠTO EKSPLIKACIJA		
Nr.	PATALPOS PAVADINIMAS	PLOTAS M2
1	Parduotuvė	85,59
1.1	WC	2,77
2	Sandėlis	58,87
3	Parduotuvė	77,26
3.1	WC	2,99
4	Sandėlis	79,92
5	Parduotuvė	65,03
5.1	WC	4,51
6	Sandėlis	63,16
7	Parduotuvė	61,69
7.1	WC	4,51
8	Sandėlis	47,31
9	Koridorius	22,90
10	Koridorius	17,66
11	WC	3,64
12	WC	3,62
13	Kavinė/restoranas	130,67
14	Virtuvė	52,45
15	Sandėlis	60,84
		845,39 m ²

0	2021-11	STATYBOS LEIDIMUI GAUTI		STATINIO PROJEKTO PAVADINIMAS		
LAI DA	IŠLEIDIMO DATA	LAIDOS STATUSAS IR IŠLEIDIMO PRIEŽASTIS (JEI TAIKOMA)		Pauslaugų paskirties pastatas Kauno g. 96, Marijampolėje, statybos projektas		
VALDO ARCHYSTUDIJA	2007 07 04 VMI NR. 440544				STATINIO NR IR PAVADINIMAS	
	KVAL. DOK. NR.	SPV	Valdas Naumavičius	E. parašas	2021	DOKUMENTO PAVADINIMAS
A 1662	SPDV					PIRMO AUKŠTO PLANAS M1: 100
LT	UŽSAKOVAS STATYTOJAS		DOKUMENTO ŽYMUO		LAPAS	LAPŲ
	UAB "Armando grupė"		02-01-PP.B-1		1	1




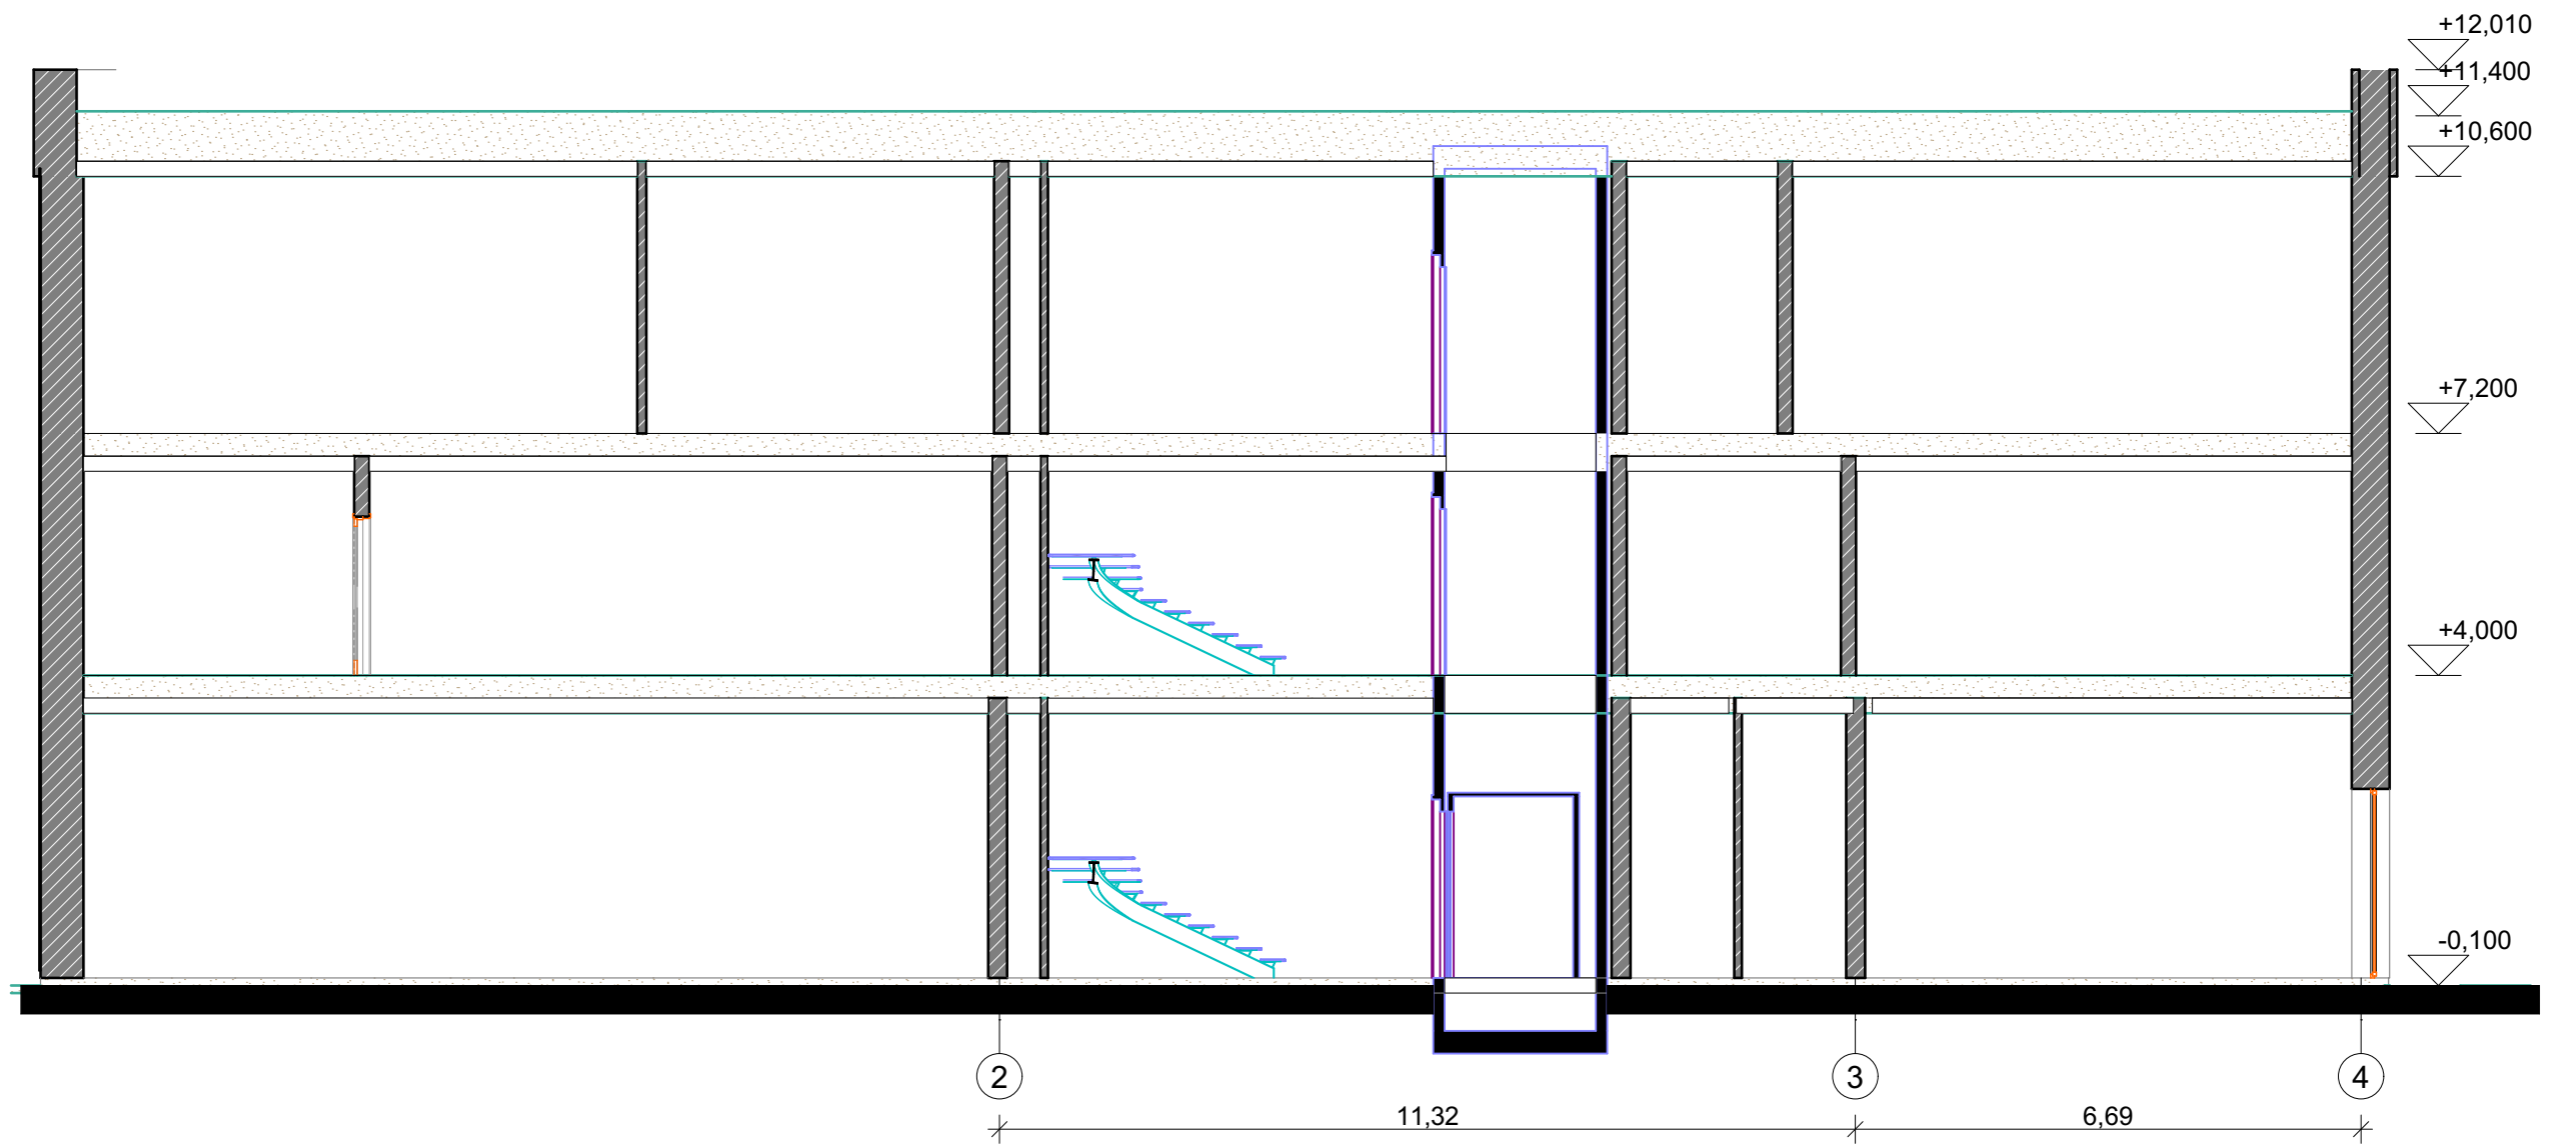
EKSPLIKACIJA		
NR.	PATALPOS PAVADINIMAS	PLOTAS m2
1	Biuro patalpos	45,17
2	Biuro patalpos	68,71
3	Biuro patalpos	60,70
4	Biuro patalpos	64,35
5	Biuro patalpos	88,02
6	Biuro patalpos	61,40
7	Biuro patalpos	61,11
8	Biuro patalpos	61,97
9	Techninė patalpa	47,16
10	Poilsio kambarys	56,01
11	Buitinės patalpos	31,14
12	Poilsio kambarys	51,24
13	Koridorius	95,68
14	WC	14,17
15	WC	13,57
16	Valymo priemonės	10,12
17	Techninė patalpa	21,51
		852,03 m²


0	2021-11	STATYBOS LEIDIMUI GAUTI		
LAI DA	IŠLEIDIMO DATA	LAIDOS STATUSAS IR IŠLEIDIMO PRIEŽASTIS (JEI TAIKOMA)		
	Valdo individuali veikla			STATINIO PROJEKTO PAVADINIMAS
	2007 07 04 VMI NR. 440544			Pauslaugų paskirties pastatas Kauno g. 96, Marijampolėje, statybos projektas
KVAL. DOK. NR.	SPV SPDV	Valdas Naumavičius	E. parašas	2021
A 1662				
LT	UŽSAKOVAS STATYTOJAS UAB "Armando grupė"	DOKUMENTO ŽYMUO 02-01-PP.B-02		
		LAPAS 1	LAPŲ 1	LAI DA 0

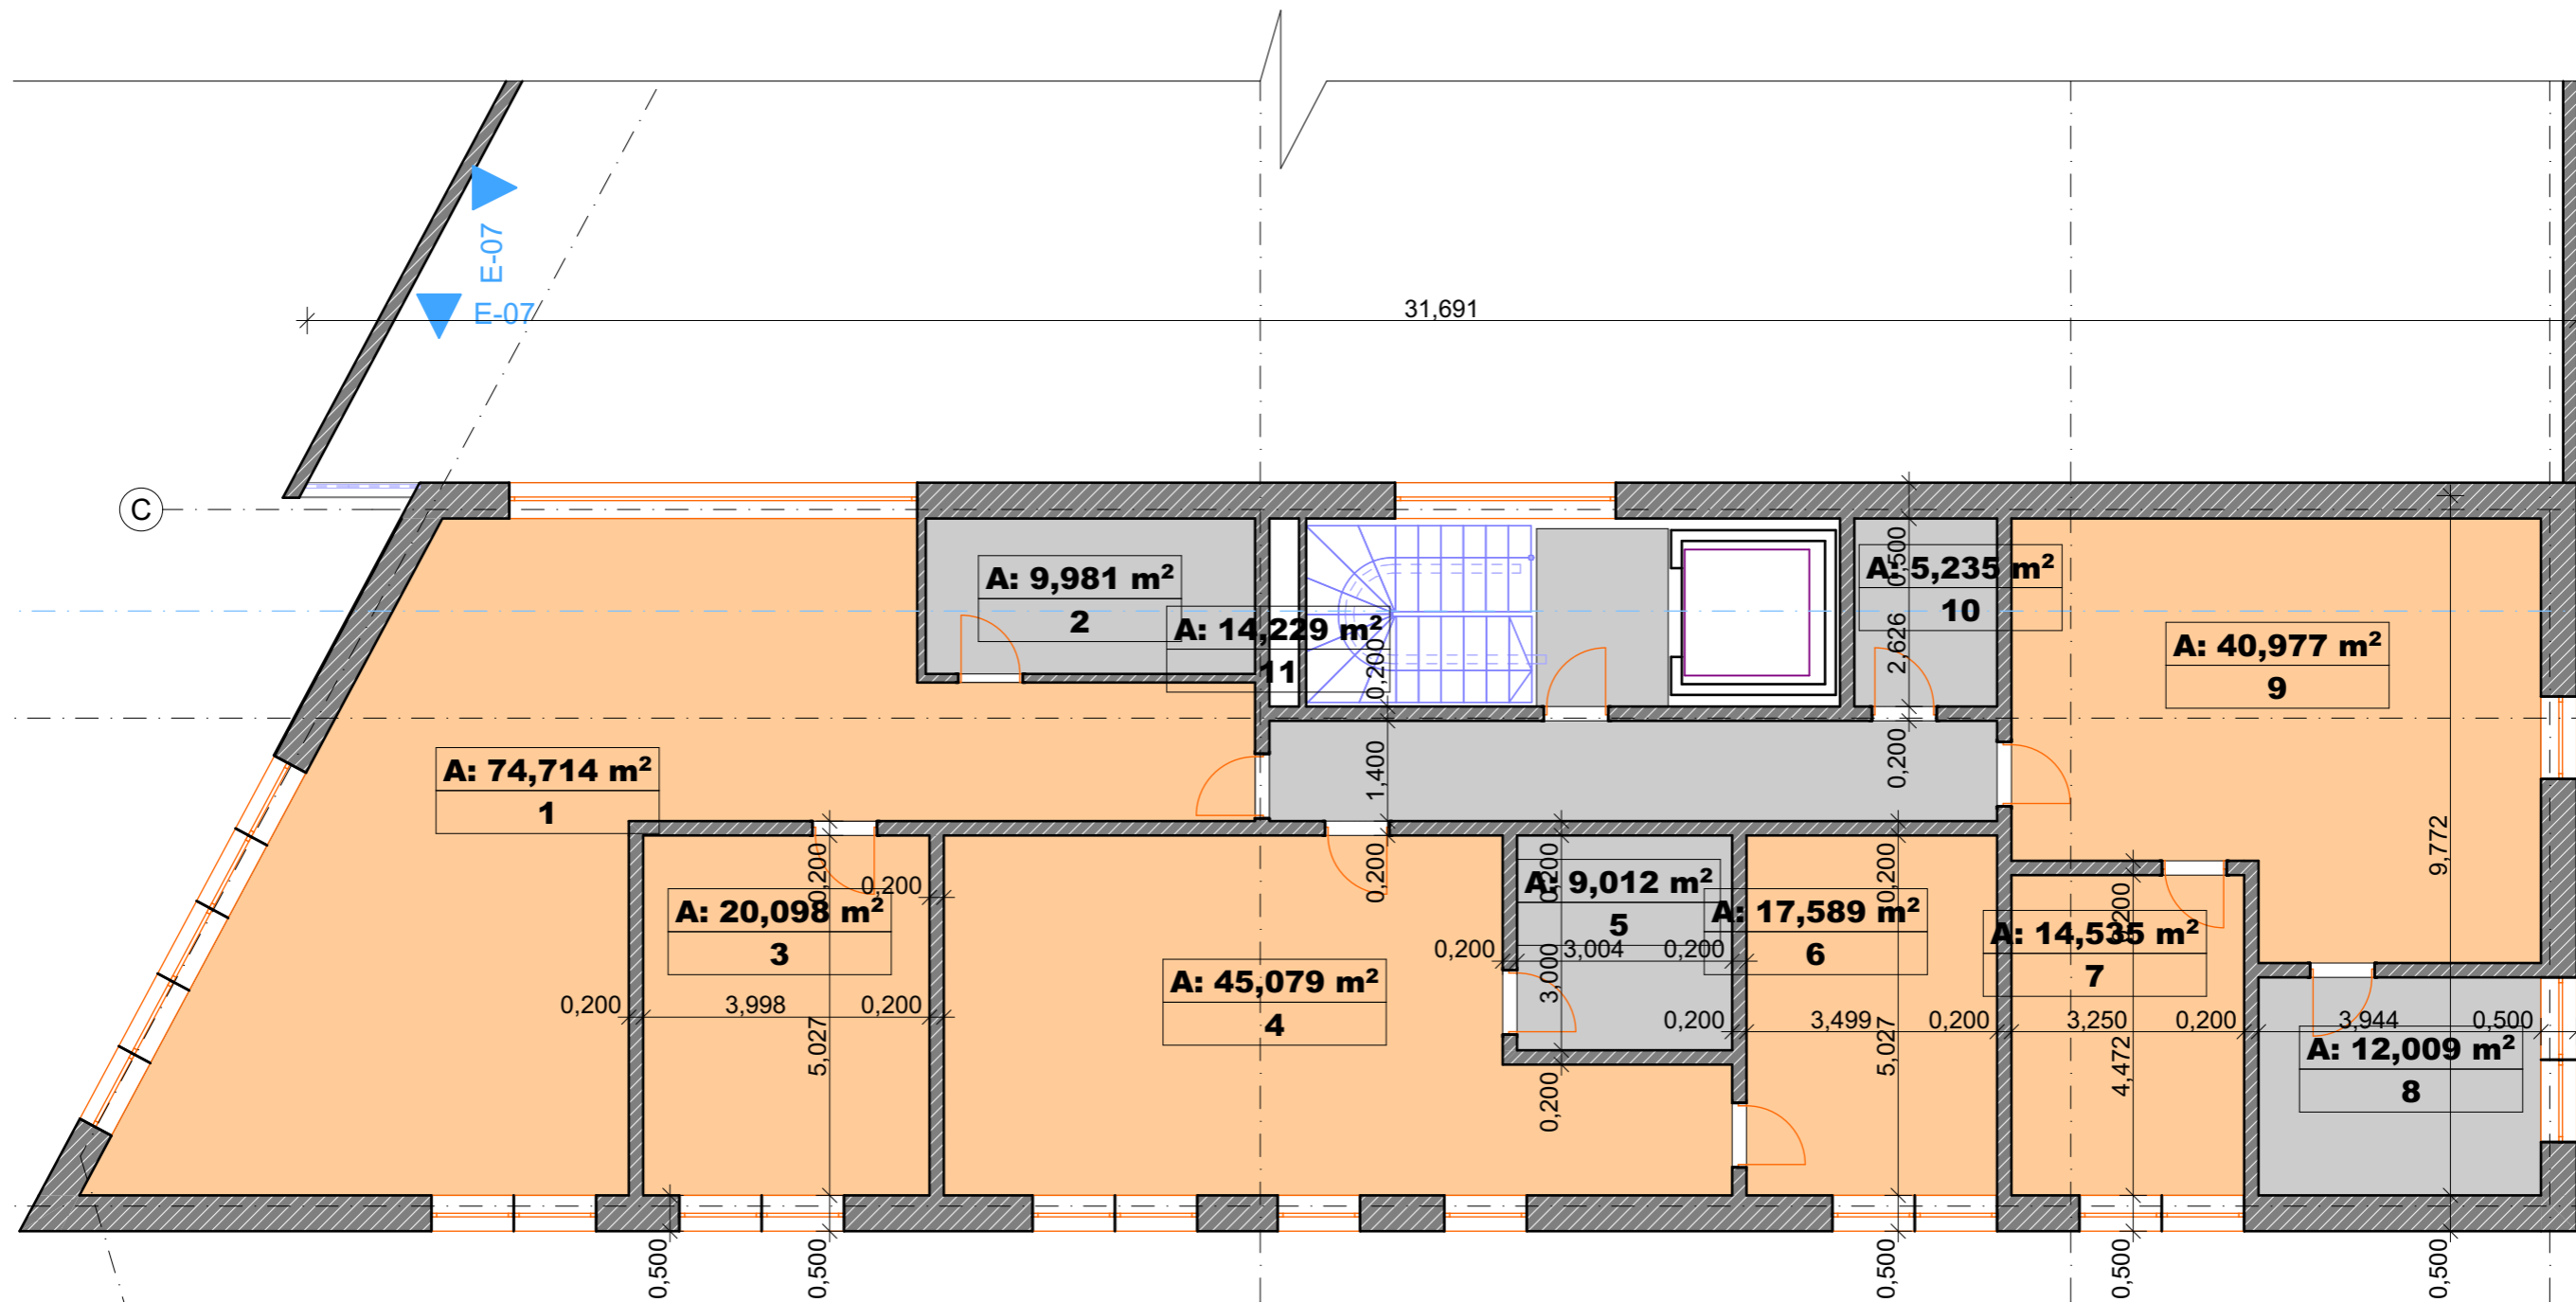


Trečio aukšto eksplikacija		
NR.	Pavadinimas	Plotas
1	Biuro patalpos	74,71
2	WC	9,98
3	Biuro patalpos	20,10
4	Biuro patalpos	45,08
5	Wc	9,01
6	Biuro patalpos	17,59
7	Biuro patalpos	14,54
8	WC	12,01
9	Biuro patalpos	40,98
10	Techninė patalpa	5,23
11	Koridorius	14,23
		263,46 m ²

0	2021-11	STATYBOS LEIDIMUI GAUTI		
LAIDA	IŠLEIDIMO DATA	LAIDOS STATUSAS IR IŠLEIDIMO PRIEŽASTIS (JEI TAIKOMA)		
	Valdo individuali veikla			STATINIO PROJEKTO PAVADINIMAS
	2007 07 04 VMI NR. 440544			Pauslaugų paskirties pastatas Kauno g. 96, Marijampolėje, statybos projektas
KVAL. DOK. NR.	SPV	Valdas Naumavičius	E. parašas	2021
A 1662	SPDV			
LT	UŽSAKOVAS STATYTOJAS	UAB "Armando grupė"		DOKUMENTO ŽYMUO
				02-01-PP.B-03
				LAPAS
				1
				LAPŲ
				1




0	2021-11	STATYBOS LEIDIMUI GAUTI			STATINIO PROJEKTO PAVADINIMAS	
LAI DA	IŠLEIDIMO DATA	LAIDOS STATUSAS IR IŠLEIDIMO PRIEŽASTIS (JEI TAIKOMA)			Pauslaugų paskirties pastatas Kauno g. 96, Marijampolėje, statybos projektas	
	Valdo individuali veikla			STATINIO NR IR PAVADINIMAS		
	2007 07 04 VMI NR. 440544			Pjūvis 01-01 M1:00		
KVAL. DOK. NR.	SPV SPDV	Valdas Naumavičius	E. parašas	2021	DOKUMENTO PAVADINIMAS	
A 1662					Pjūvis 01-01 M1:00	
LT	UŽSAKOVAS STATYTOJAS UAB "Armando grupė"			DOKUMENTO ŽYMUO		LAI DA
				02-01-PP.B-1		0
				LAPAS	LAPŲ	
				1	1	




0	2021-11	STATYBOS LEIDIMUI GAUTI			STATINIO PROJEKTO PAVADINIMAS	
LADA	IŠLEIDIMO DATA	LAIDOS STATUSAS IR IŠLEIDIMO PRIEŽASTIS (JEI TAIKOMA)			Pauslaugų paskirties pastatas Kauno g. 96, Marijampolėje, statybos projektas	
	Valdo individuali veikla			2007 07 04 VMI NR. 440544		
	KVAL. DOK. NR.	SPV SPDV	Valdas Naumavičius	E. parašas	2021	STATINIO NR IR PAVADINIMAS
A 1662						DOKUMENTO PAVADINIMAS Vizualizacija
LT	UŽSAKOVAS, STATYTOJAS UAB "Armando grupė"	DOKUMENTO ŽYMUO 02-01-PP.B-01			LAPAS 1	LAPŲ 1
					LADA 0	



0	2021-11	STATYBOS LEIDIMUI GAUTI			
LAIDA	IŠLEIDIMO DATA	LAIDOS STATUSAS IR IŠLEIDIMO PRIEŽASTIS (JEI TAIKOMA)			
	Valdo individuali veikla			STATINIO PROJEKTO PAVADINIMAS	
	2007 07 04 VMI NR. 440544			Pauslaugų paskirties pastatas Kauno g. 96, Marijampolėje, statybos projektas	
KVAL. DOK. NR.	SPV SPDV	Valdas Naumavičius	E. parašas	2021	STATINIO NR IR PAVADINIMAS
A 1662					DOKUMENTO PAVADINIMAS
					Vizualizacija
LT	UŽSAKOVAS STATYTOJAS UAB "Armando grupė"			DOKUMENTO ŽYMUO	LAPAS
				02-01-PP.B-02	LAPŲ
					1
					0
					1



0	2021-11	STATYBOS LEIDIMUI GAUTI			STATINIO PROJEKTO PAVADINIMAS					
LAIDA	IŠLEIDIMO DATA	LAIDOS STATUSAS IR IŠLEIDIMO PRIEŽASTIS (JEI TAIKOMA)			Pauslaugų paskirties pastatas Kauno g. 96, Marijampolėje, statybos projektas					
 <small>KVAL. DOK. NR.</small> A 1662	Valdo individuali veikla 2007 07 04 VMI NR. 440544									
	SPV SPDV	Valdas Naumavičius	E. parašas	2021	STATINIO NR IR PAVADINIMAS					
					DOKUMENTO PAVADINIMAS Vizualizacija					
LT	UŽSAKOVAS STATYTOJAS UAB "Armando grupė"			DOKUMENTO ŽYMUO 02-01-PP.B-03		<table border="1"> <tr> <td>LAPAS</td> <td>LAPŲ</td> </tr> <tr> <td>1</td> <td>1</td> </tr> </table>	LAPAS	LAPŲ	1	1
LAPAS	LAPŲ									
1	1									