

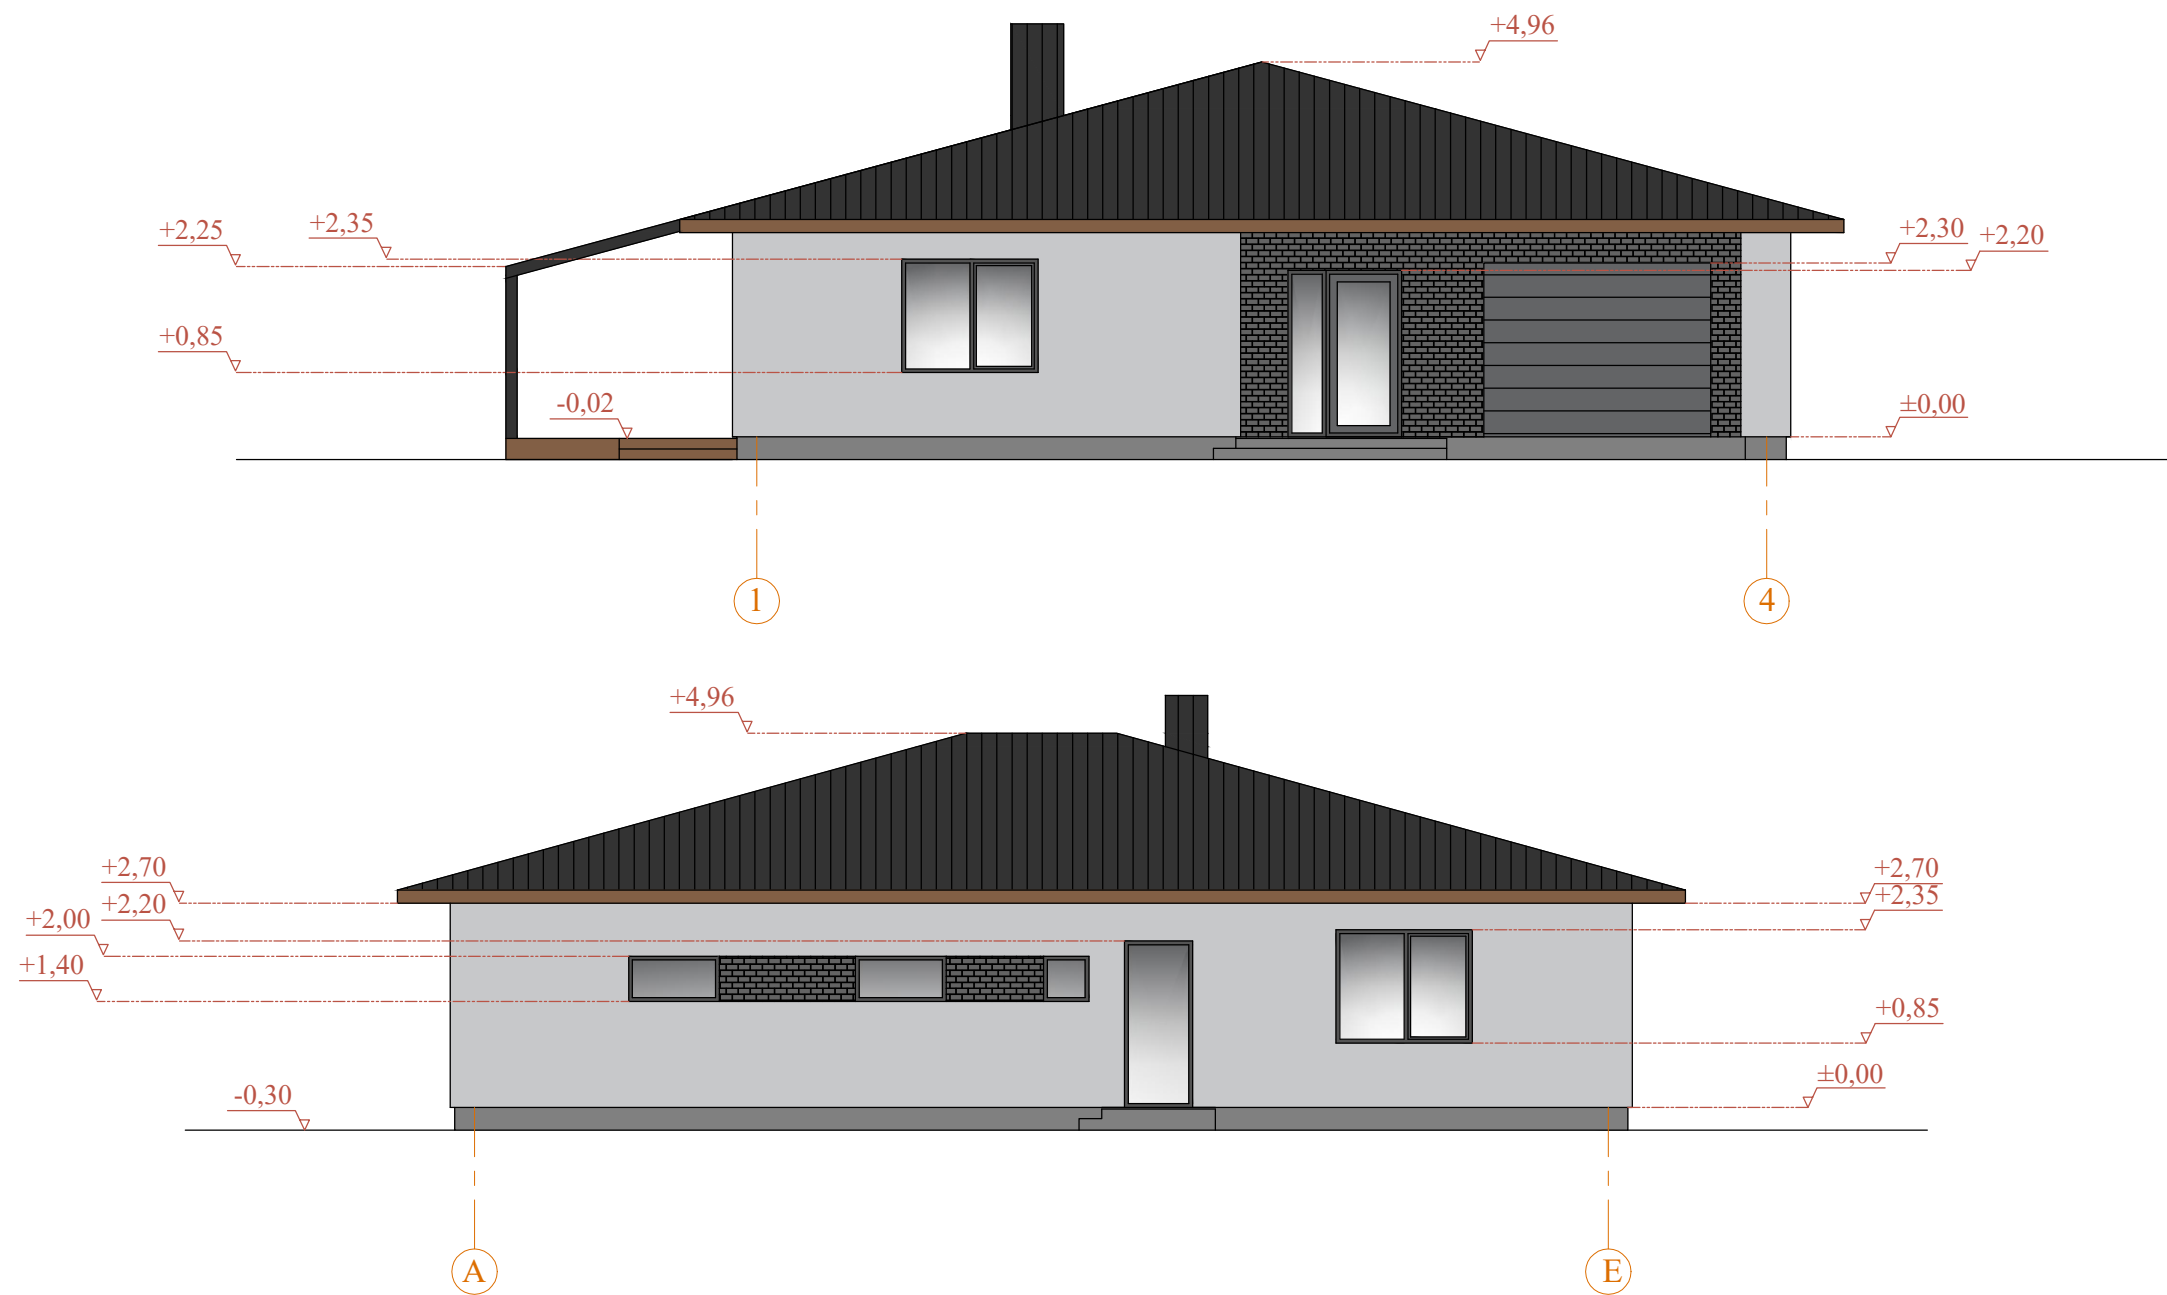


 

AUKŠTO PATALPŲ EKSPLIKACIJA		
1	TAMBŪRAS	9,68 m <sup>2</sup>
2	SANDĖLIUKAS	4,06 m <sup>2</sup>
3	VIRTUVĖ	12,11 m <sup>2</sup>
4	SVETAINĖ	36,69 m <sup>2</sup>
5	MIEGAMASIS	13,74 m <sup>2</sup>
6	DRABUŽINĖ	6,95 m <sup>2</sup>
7	KAMBARYS	17,24 m <sup>2</sup>
8	KORIDORIUS	7,26 m <sup>2</sup>
9	KAMBARYS	17,20 m <sup>2</sup>
10	KATILINĖ	9,45 m <sup>2</sup>
11	VONIOS KAMBARYS	10,14 m <sup>2</sup>
12	WC, SKALBYKLA	3,41 m <sup>2</sup>
13	GARAŽAS	23,01 m <sup>2</sup>
BENDRAS AUKŠTO PLOTAS		170,94 m <sup>2</sup>


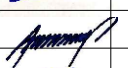

- PASTABOS:**
1. Matmenys brėžinyje pateikti milimetrais
  2. Vidaus matmenys pateikti be vidaus apdailos
  3. Projekto pakeitimus, radus brėžiniuose neatitikimų, sprendinius derinti su projektuotojais
  4. Projektas galioja tik su statybą leidžiančiu dokumentu
  5. Angų matmenis tikslinti vietoje, pastačius pastatą


0	2021-12	Pirmoji dokumento versija. Projektinių pasiūlymų viešinimui		
Laida	Išleid. data	Laidos statusas ir išleidimo priežastis		
Diplomo/ atestato Nr.	Projektuotojas: MB "UrbanSky LT", įm. k. 305736144 Ežero g., 18-9, Lazdijai			Objektas: Vienbučio gyvenamojo namo, Kaniūkų g., 12C, Daugirdėlių k., Alytaus r. sav., statybos projektas
	Pareigos	V. Pavardė	Parašas	Data
38140	PV	Egidijus Maculevičius		2021
A 1663	PDV	Audrius Arbačiauskas		2021
BG 002434	Proj.	Laura Urbanskaitė		2021
Etapas	Užsakovas: G. S.			Dokumento pavadinimas:
PP				<b>AUKŠTO PLANAS, M1:100</b>
				Dokumento indeksas 010-NS-PP-SA
				Lapas
				Lapų
				2
				6


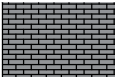




	Fasado apdaila - tinkas, pilkos spalvos atspalvių
	Fasado apdaila - klinkerio plytelės, pilkos spalvos
	Langai - antracito ar kitos Statytojo pasirinktos spalvos rėmais
	Cokolis - tinkas, tamsiai pilkos spalvos


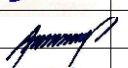

- PASTABOS:
1. Aukščių altitudės brėžinyje pateiktos metrais
  2. Projekto pakeitimus, radus brėžiniuose neatitikimų, sprendinius derinti su projektuotojais
  3. Projektas galioja tik su statybą leidžiančiu dokumentu
  4. Angų matmenis tikslinti vietoje, pastačius pastatą

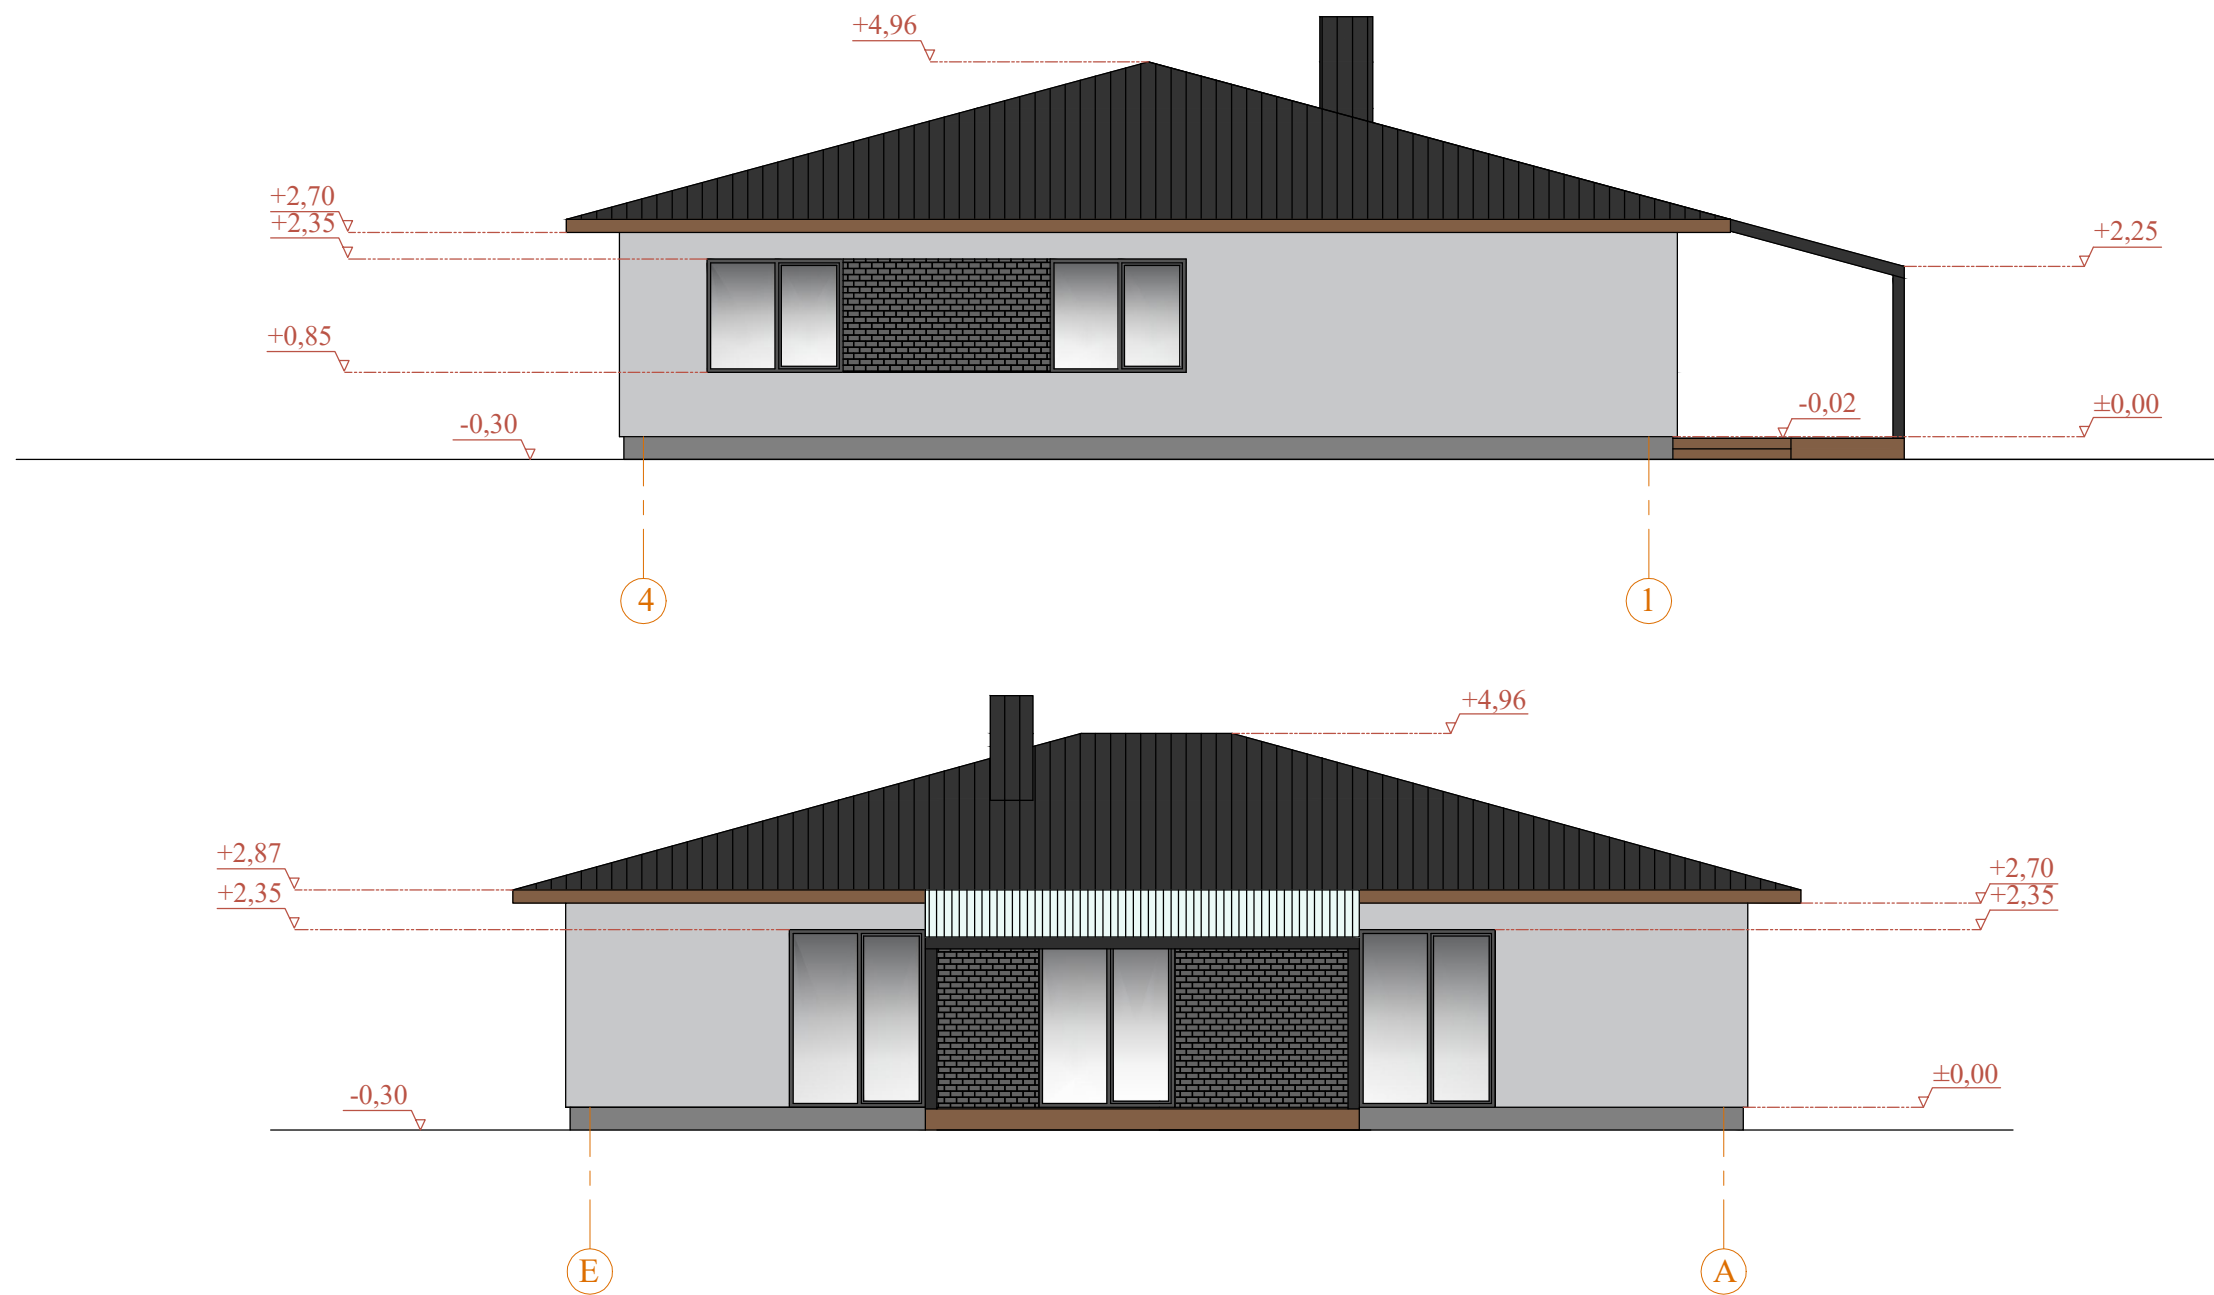
0	2021-12	Pirmoji dokumento versija. Projektinių pasiūlymų viešinimui			
Laida	Išleid. data	Laidos statusas ir išleidimo priežastis			
Diplomo/ atestato Nr.	Projektuotojas: MB "UrbanSky LT", įm. k. 305736144 Ežero g., 18-9, Lazdijai				Objektas: Vienbučio gyvenamojo namo, Kaniūkų g., 12C, Daugirdėlių k., Alytaus r. sav., statybos projektas
	Pareigos	V. Pavardė	Parašas	Data	
38140	PV	Egidijus Maculevičius		2021	Dokumento pavadinimas: <b>FASADAI 1-4, A-E, M1:100</b>
A 1663	PDV	Audrius Arbačiauskas		2021	
BG 002434	Proj.	Laura Urbanskaitė		2021	Dokumento indeksas 010-NS-PP-SA
Etapas PP	Užsakovas: G. S.				
					Lapų 6

 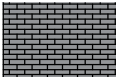

	Fasado apdaila - tinkas, pilkos spalvos atspalvių
	Fasado apdaila - klinkerio plytelės, pilkos spalvos
	Langai - antracito ar kitos Statytojo pasirinktos spalvos rėmais
	Cokolis - tinkas, tamsiai pilkos spalvos

- PASTABOS:
1. Aukščių altitudės brėžinyje pateiktos metrais
  2. Projekto pakeitimus, radus brėžiniuose neatitikimų, sprendinius derinti su projektuotojais
  3. Projektas galioja tik su statybą leidžiančiu dokumentu
  4. Angų matmenis tikslinti vietoje, pastačius pastatą


0	2021-12	Pirmoji dokumento versija. Projektinių pasiūlymų viešinimui				
Laida	Išleid. data	Laidos statusas ir išleidimo priežastis				
Diplomo/ atestato Nr.	Projektuotojas: MB "UrbanSky LT", įm. k. 305736144 Ežero g., 18-9, Lazdijai				Objektas: Vienbučio gyvenamojo namo, Kaniūkų g., 12C, Daugirdėlių k., Alytaus r. sav., statybos projektas	
	Pareigos	V. Pavardė	Parašas	Data		
38140	PV	Egidijus Maculevičius		2021	Dokumento pavadinimas: <b>FASADAI 4-1, E-A, M1:100</b>	
A 1663	PDV	Audrius Arbačiauskas		2021		
BG 002434	Proj.	Laura Urbanskaitė		2021	Dokumento indeksas 010-NS-PP-SA	
Etapas	Užsakovas: G. S.					Lapas
PP					4	Lapų 6

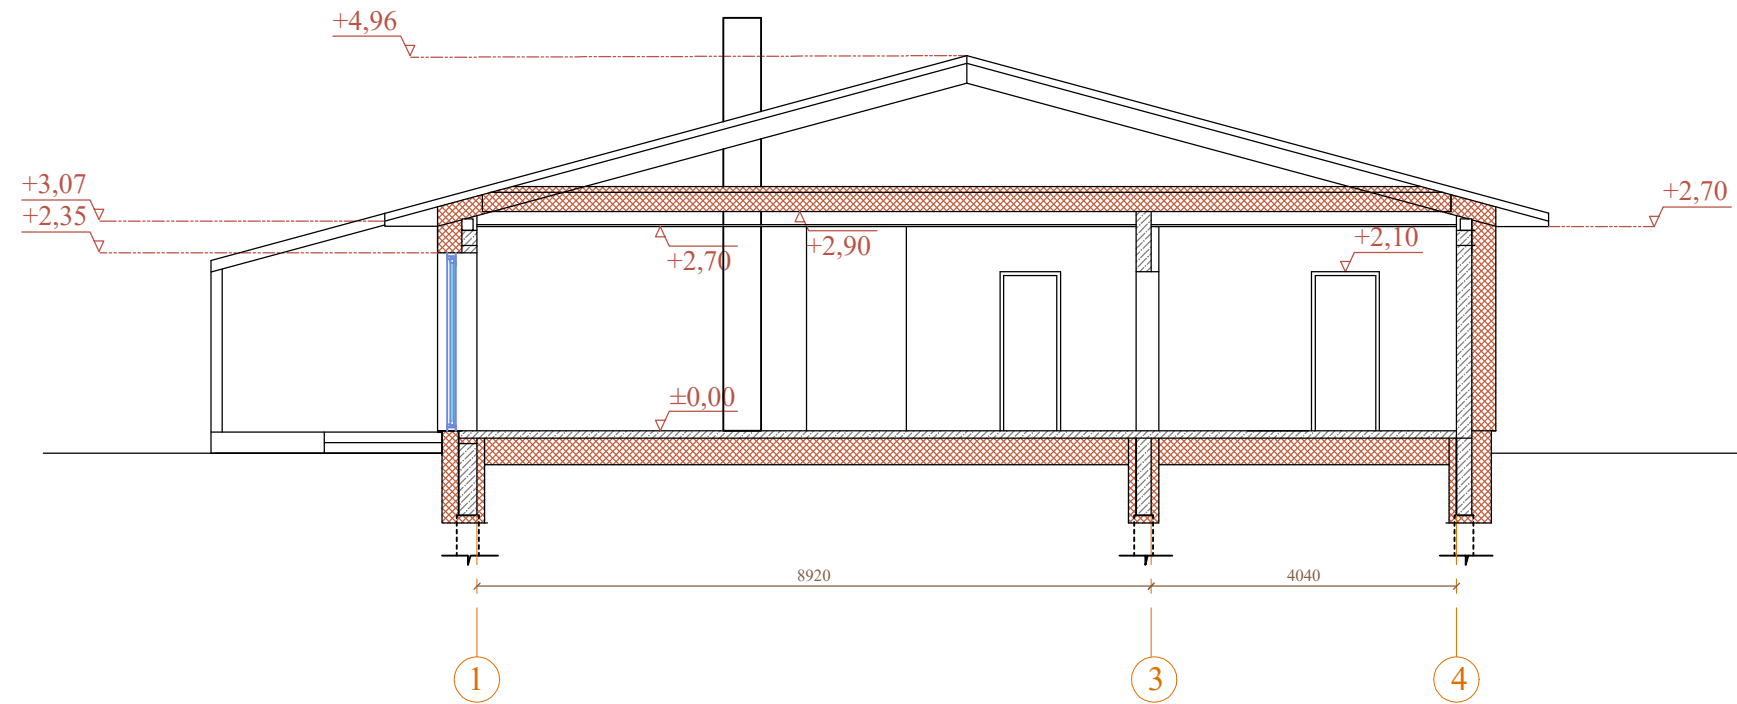

**PASTABOS:**

1. Aukščių altitudės brėžinyje pateiktos metrais
2. Projekto pakeitimus, radus brėžiniuose neatitikimų, sprendinius derinti su projektuotojais
3. Projektas galioja tik su statybą leidžiančiu dokumentu
4. Angų matmenis tikslinti vietoje, pastačius pastatą

0	2021-12	Pirmoji dokumento versija. Projektinių pasiūlymų viešinimui				
Laida	Išleid. data	Laidos statusas ir išleidimo priežastis				
Diplomo/ atestato Nr.	Projektuotojas: MB "UrbanSky LT", įm. k. 305736144 Ežero g., 18-9, Lazdijai			Objektas: Vienbučio gyvenamojo namo, Kaniūkų g., 12C, Daugirdėlių k., Alytaus r. sav., statybos projektas		
	Pareigos	V. Pavardė	Parašas	Data	Dokumento pavadinimas:	
38140	PV	Egidijus Maculevičius		2021	<b>PJŪVIS 1-1, M1:100</b>	
A 1663	PDV	Audrius Arbačiauskas		2021		
BG 002434	Proj.	Laura Urbanskaitė		2021	Dokumento indeksas 010-NS-PP-SA	
Etapas	Užsakovas: G. S.				Lapas	Lapų
PP					5	6

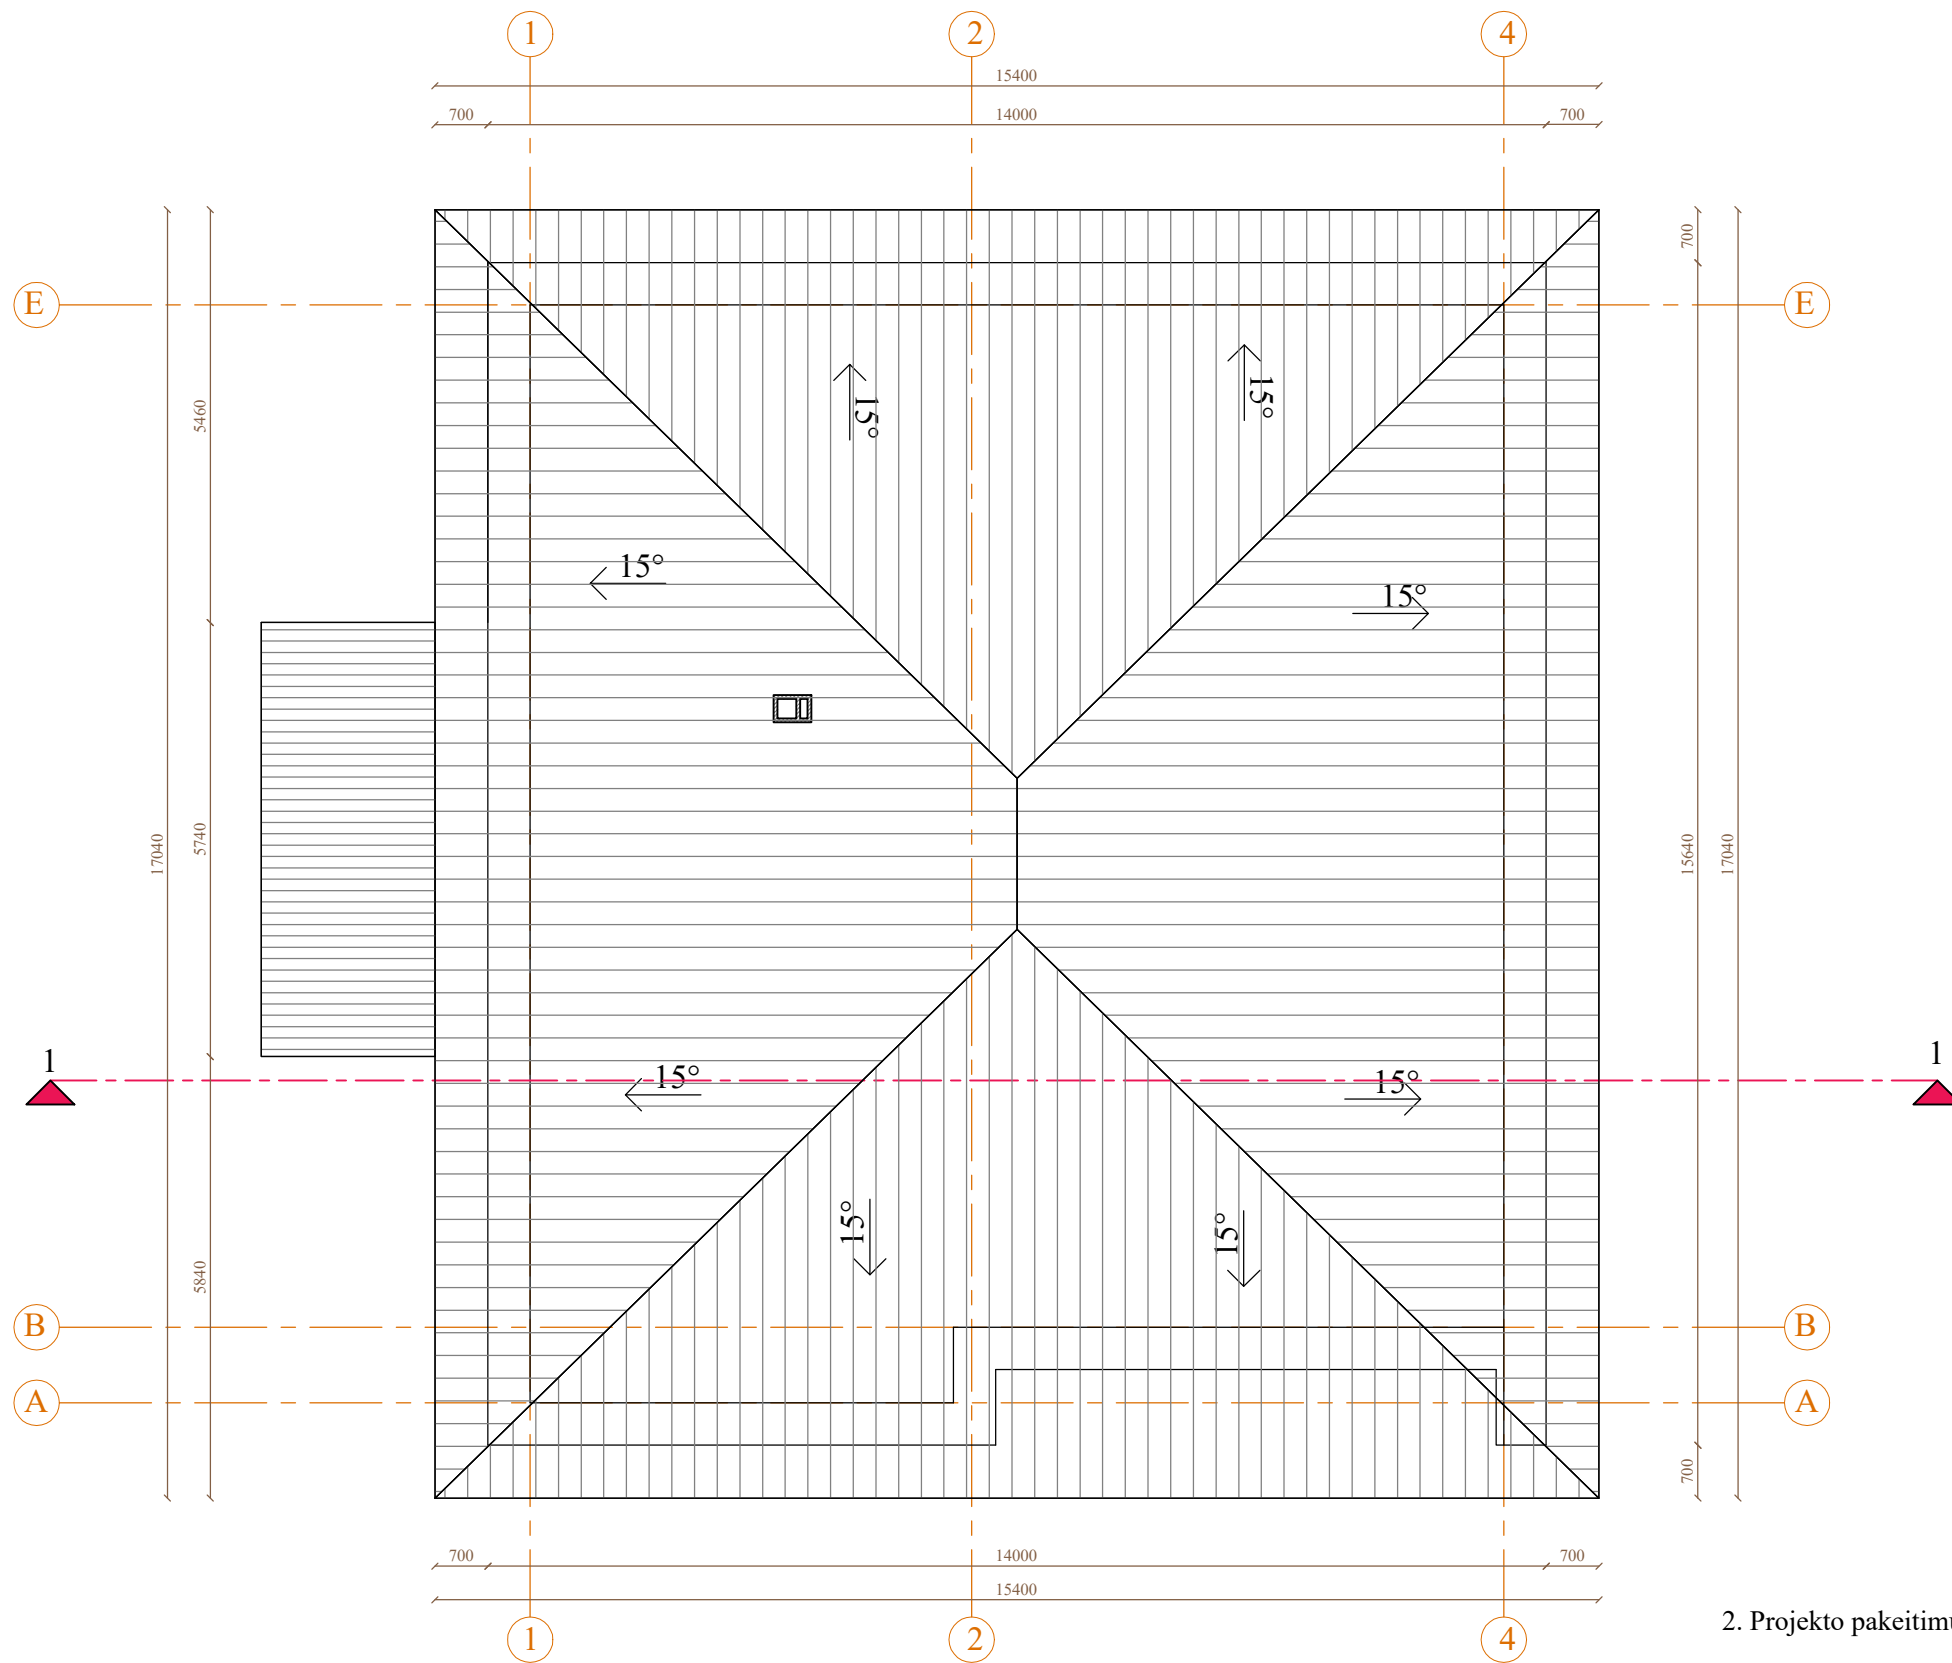

- PASTABOS:**
1. Matmenys brėžinyje pateikti milimetrais
  2. Projekto pakeitimus, radus brėžiniuose neatitikimų, sprendinius derinti su projektuotojais
  3. Projektas galioja tik su statybą leidžiančiu dokumentu

0	2021-12	Pirmoji dokumento versija. Projektinių pasiūlymų viešinimui		
Laida	Išleid. data	Laidos statusas ir išleidimo priežastis		
Diplomo/ atestato Nr.	Projektuotojas: MB "UrbanSky LT", įm. k. 305736144 Ežero g., 18-9, Lazdijai			Objektas: Vienbučio gyvenamojo namo, Kaniūkų g., 12C, Daugirdėlių k., Alytaus r. sav., statybos projektas
	Pareigos	V. Pavardė	Parašas	Data
38140	PV	Egidijus Maculevičius		2021
A 1663	PDV	Audrius Arbačiauskas		2021
BG 002434	Proj.	Laura Urbanskaitė		2021
Etapas	Užsakovas: G. S.			Dokumento pavadinimas:
PP				<b>STOGO PLANAS, M1:100</b>
				Dokumento indeksas 010-NS-PP-SA
				Lapas
				Lapų
				6
				6