





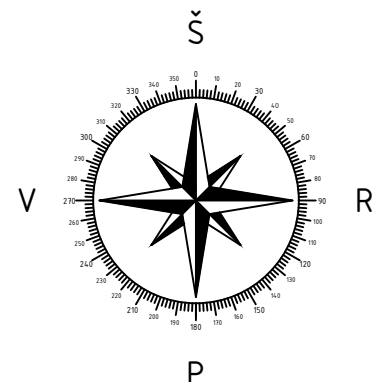
BRĚŽINIAI

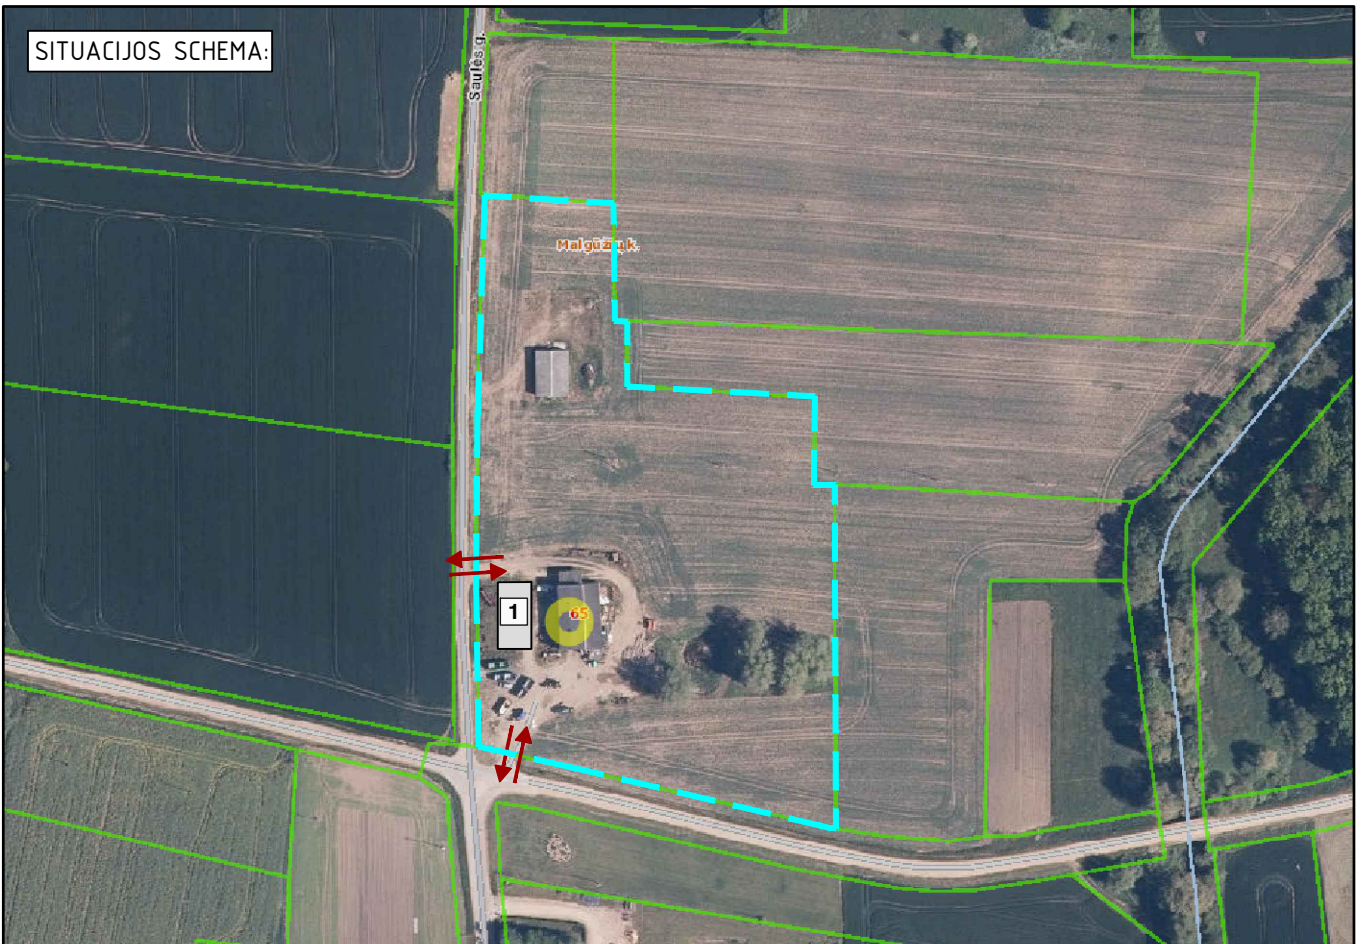


SITUACIJOS SCHEMA:




SUTARTINIAI ŽENKLAI

-  Projektuojamas kitos (ūkio) paskirties pastatas
-  Sklypo ribos (unikalus sklypo nr.: 4400-2796-5915)
-  Esamas įvažiavimas į sklypą. (≥3,5 m)

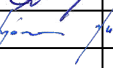

Atestato Nr.		MB "Statybinis aukštis" JA.k. 305342078, Vytauto g. 156-7, Šiauliai Mob. tel.: 8 601 88978		OBJEKTAS: Kitos (ūkio) paskirties pastato, Saulės g. 65, Blauzdžiūnų k., Joniškio raj., statybos projektiniai pasiūlymai Unikalus sklypo nr.: 4400-2796-5915; Kadastrinis sklypo nr.: 4754/0004:10 Kriukų k.v.		
		35973	PV	D. Vozbutė	 2022	Laida
	A2136	SA PDV	K. Murauskas	 2022	SITUACIJOS SCHEMA	0
LT	Užsakovas (statytojas): D D		202104SM-01-PP-SP.B-01		Lapų	Lapų
					1	1

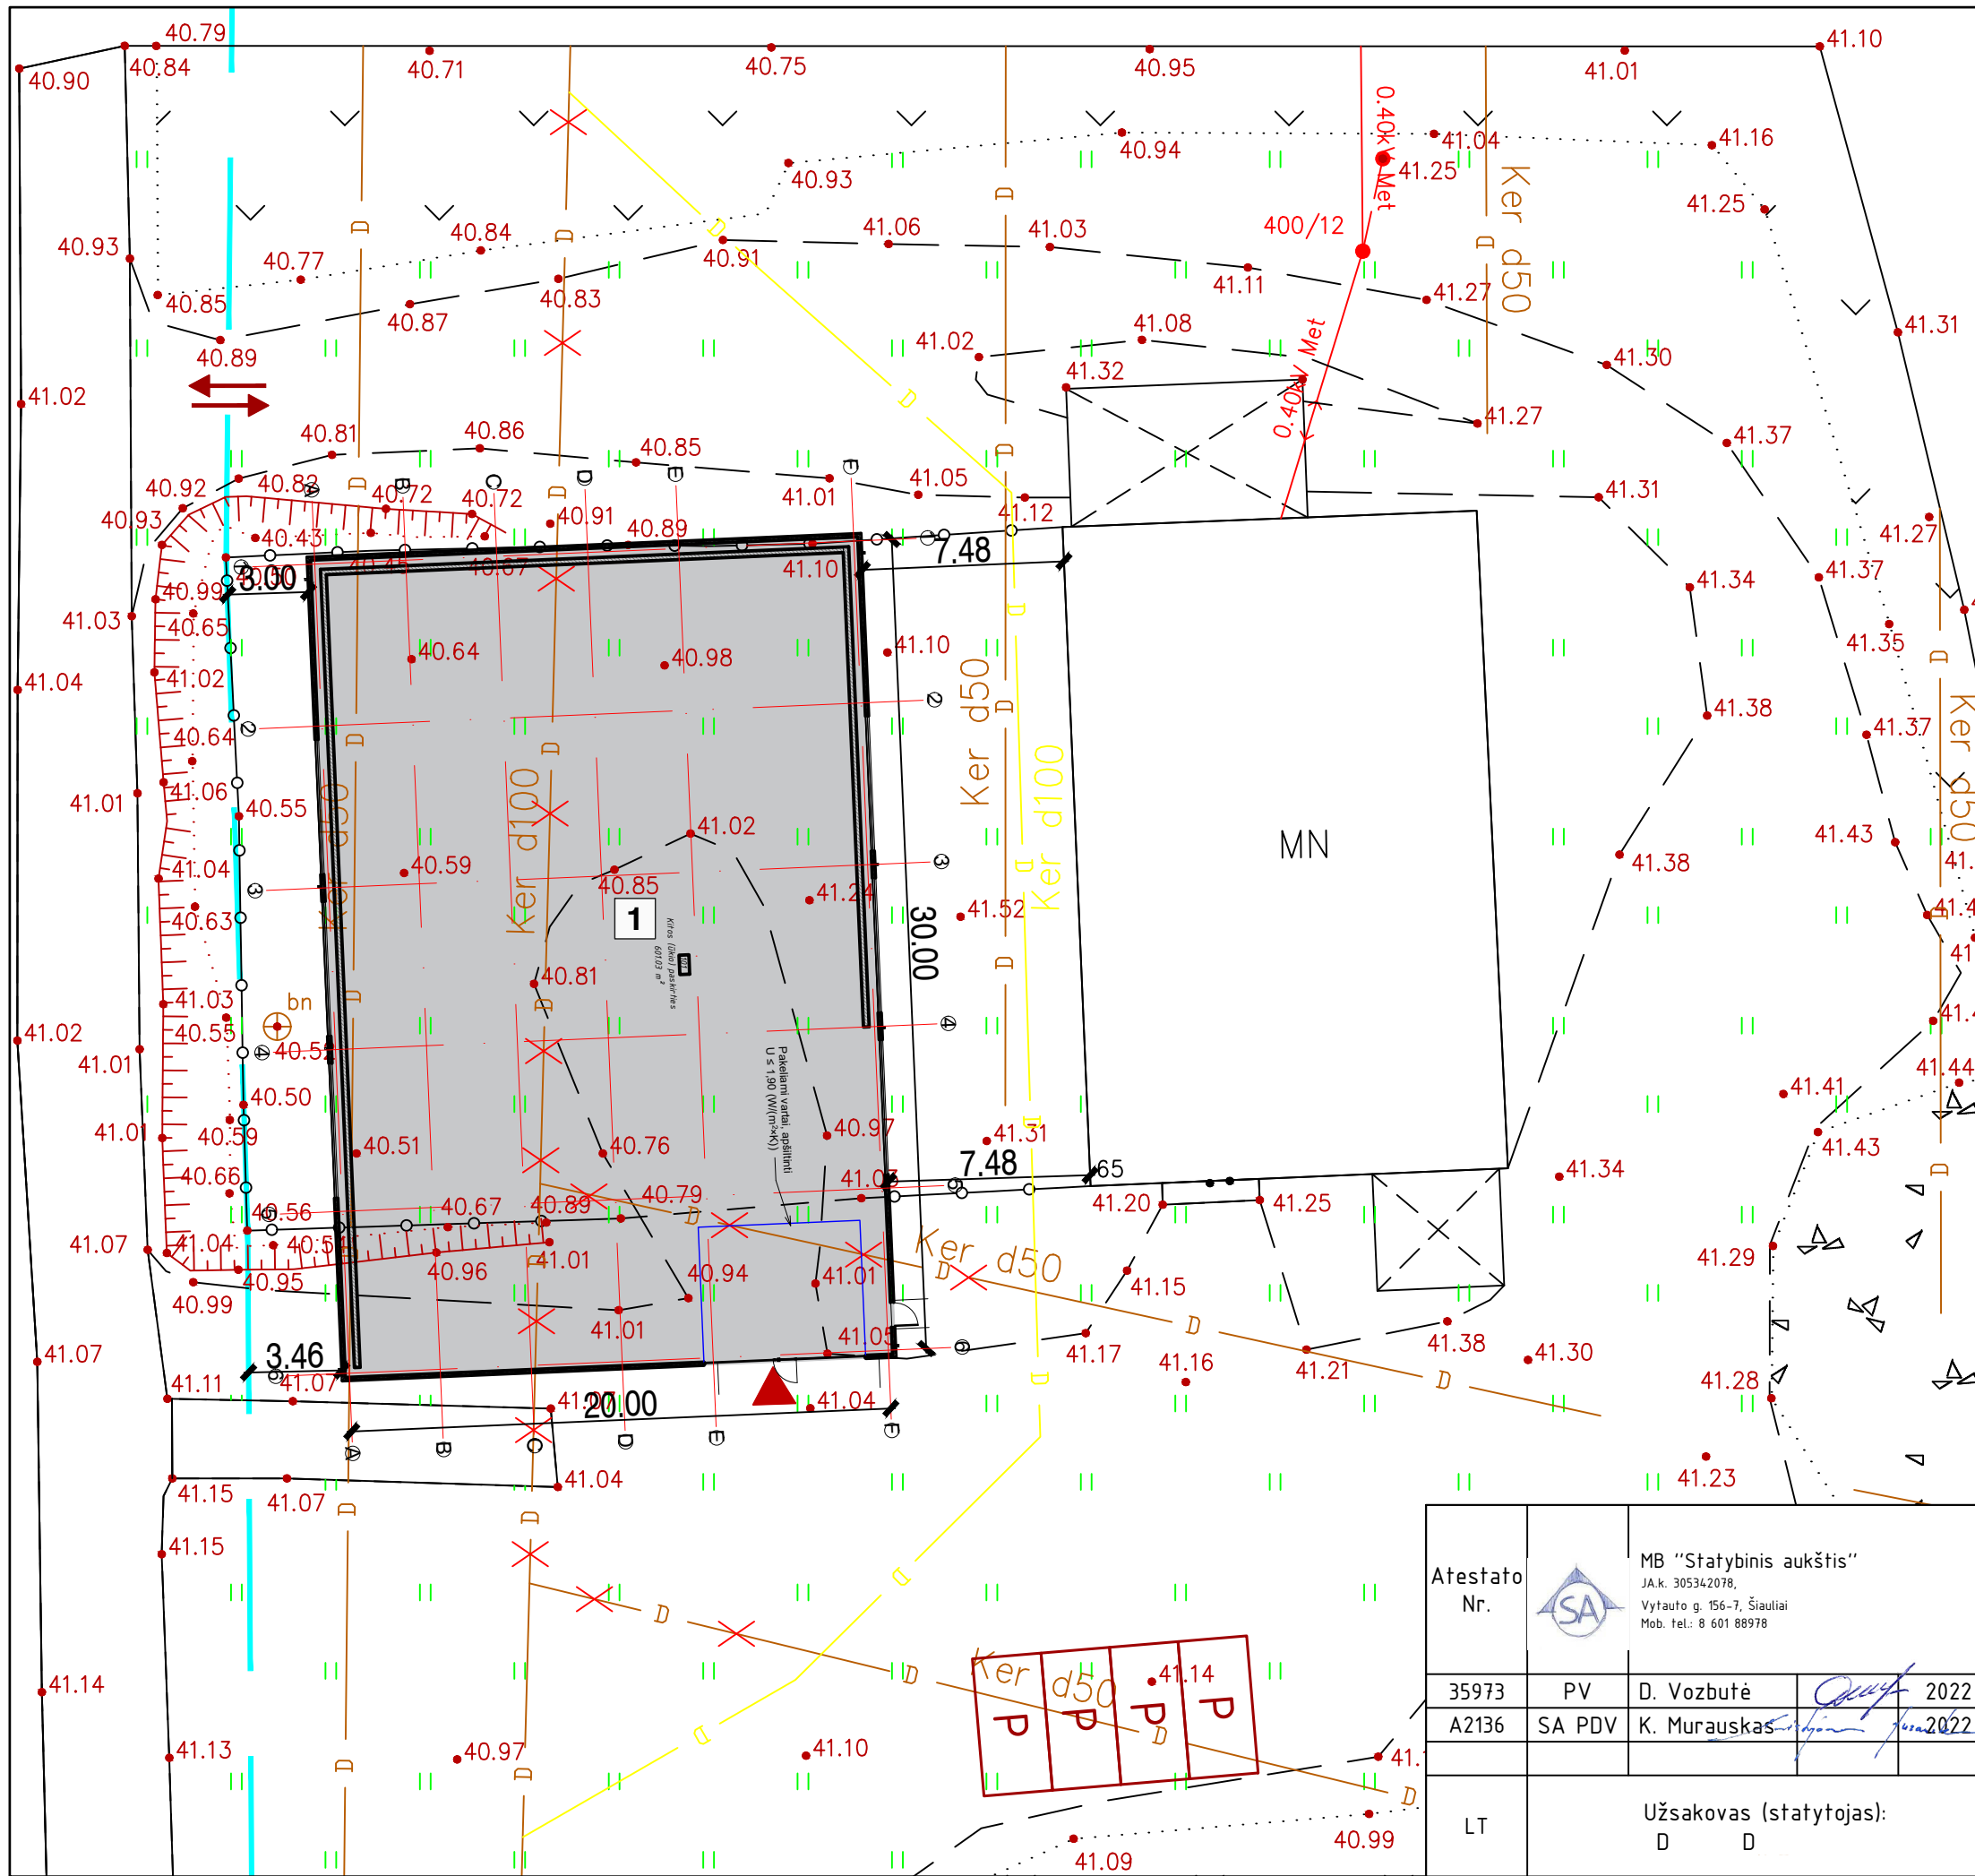



- SUTARTINIAI ŽENKLAI**
- 1 Projektuojamas kitos (ūkio) paskirties pastatas
 - Sklypo ribos (unikalus sklypo nr.: 4400-2796-5915)
 - ↔ Esamas įvažiavimas į sklypą. (≥3,5 m)
 - ▲ Pagrindinis įėjimas į pastatą
 - P Projektuojama automobilio stovėjimo vieta (2,5x5 m)
 - Buitinių atliekų konteineris
 - 500 mm pločio betoninių trinkelėlių nuogrinda aplink pastatą
 - Esamas kieto pagrindo grindinys (trinkelės, žvyras, kt.) tinkamas autotransporto judėjimui
 - Esamas uždaro drenažo vamzdis
 - ✕ Demontuojama dalis esamo uždaro drenažo vamzdžio
 - Projektuojamas uždaro drenažo vamzdis


PASTABOS:

1. Sklypo plane matmenys nurodyti metrais (m).
2. Projektuojamas pastatas nr. 1 atvaizduojamas pirmo aukšto planu. Atstumai nuo pastatų iki sklypo ribų matuojami nuo stogo karnizo krašto. Koordinatės rodo sklypo kampus.
4. Vadovaujantis STR 2.06.04:2014 „Gatvės ir vietinės reikšmės keliai“ sklype numatytas atinkamas automobilių stovėjimo vietų skaičius. Šiuo atveju automobilių stovėjimo vietų skaičius kitos (ūkio) paskirties pastatui įrengiamas pagal užsakovo poreikį, sklype įrengiamos 4 automobilių stovėjimo vietos ant kieto pagrindo grindinio.
5. Želdynai turi užimti ne mažiau kaip 25% žemės sklypo ploto. Aplink pastatą projektuojama 500 mm pločio nuogrinda ir aikštelė greta pastato, o likęs plotas apželdinamas veja.
6. Projektas atitinka statybos techninius reglamentus bei ekologinius, higieninius bei priešgaisrinius reikalavimus.


PAGRINDINIAI RODIKLIAI		
Pavadinimas	Rodiklis	Matavimo vnt.
SKLYPO RODIKLIAI		
Sklypo plotas	23874	m ²
Sklypo užstatymo intensyvumas	3,26	%
Sklypo užstatymo tankumas	3,46	%
PAGALBINIO ŪKIO PASKIRTIES PASTATO NR.1 RODIKLIAI		
Pastato užstatymo plotas	627,00	m ²
Bendras plotas	601,10	m ²
Naudingasis plotas	601,10	m ²
Pastato tūris	4520	m ³
Aukštų skaičius	1	vnt.
Pastato aukštis	8,25	m
Energinio naudingumo klasė	-	

Atestato Nr.	SA	MB "Statybinis aukštis" J.A.k. 305342078, Vytauto g. 156-7, Šiauliai Mob. tel.: 8 601 88978		OBJEKTO: Kitos (ūkio) paskirties pastato, Saulės g. 65, Blauzdžiūnų k., Joniškio raj., statybos projektiniai pasiūlymai Unikalus sklypo nr.: 4400-2796-5915; Kadastrinis sklypo nr.: 4754/0004:10 Kriukų k.v.	
		35973	PV		
		A2136	SA PDV	K. Murauskas	2022
LT		Užsakovas (statytojas): D D		202104SM-01-PP-SP.B-02	
				Laida	0
				Lapas	1
				Lapu	1

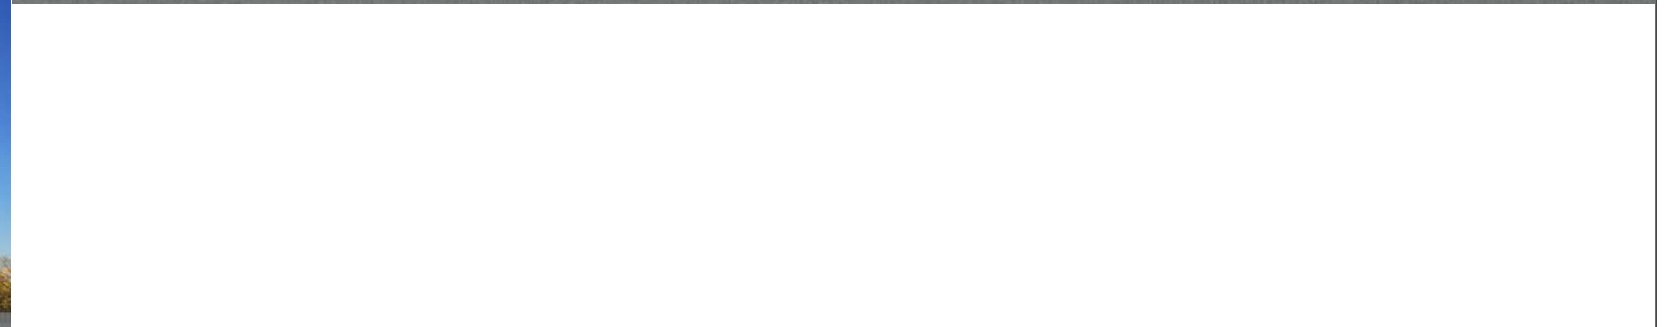 

Atestato Nr.	 MB "Statybinis aukštis" <small>Adresas: Vytauto g. 156-7, Šiauliai, Tel.: 8 601 88978 JA k. 305342078 Draudėjo kodas: 3512331 A/S LT757300010160910066 SWED bankas</small>				OBJEKTAS: Kitos (ūkio) paskirties pastato, Saulės g. 65, Blauzdžiūnų k., Joniškio raj., statybos projektiniai pasiūlymai Unikalus sklypo nr.: 4400-2796-5915;			
	35973	PV	D. Vozbutė	<i>[Signature]</i>	2022	3D VIZUALIZACIJOS	LAIDA	
	A2136	SA PDV	K. Murauskas	<i>[Signature]</i>	2022		0	
39143	SK PDV	D. Vozbutė	<i>[Signature]</i>	2022				
LT	UŽSAKOVAS: D D				ŽYMUO: 202104SM-TP-01-PP-SA/SK.B-01		LAPAS	LAPŲ
							1	1

PIRMO AUKŠTO PLANAS, M1 : 120

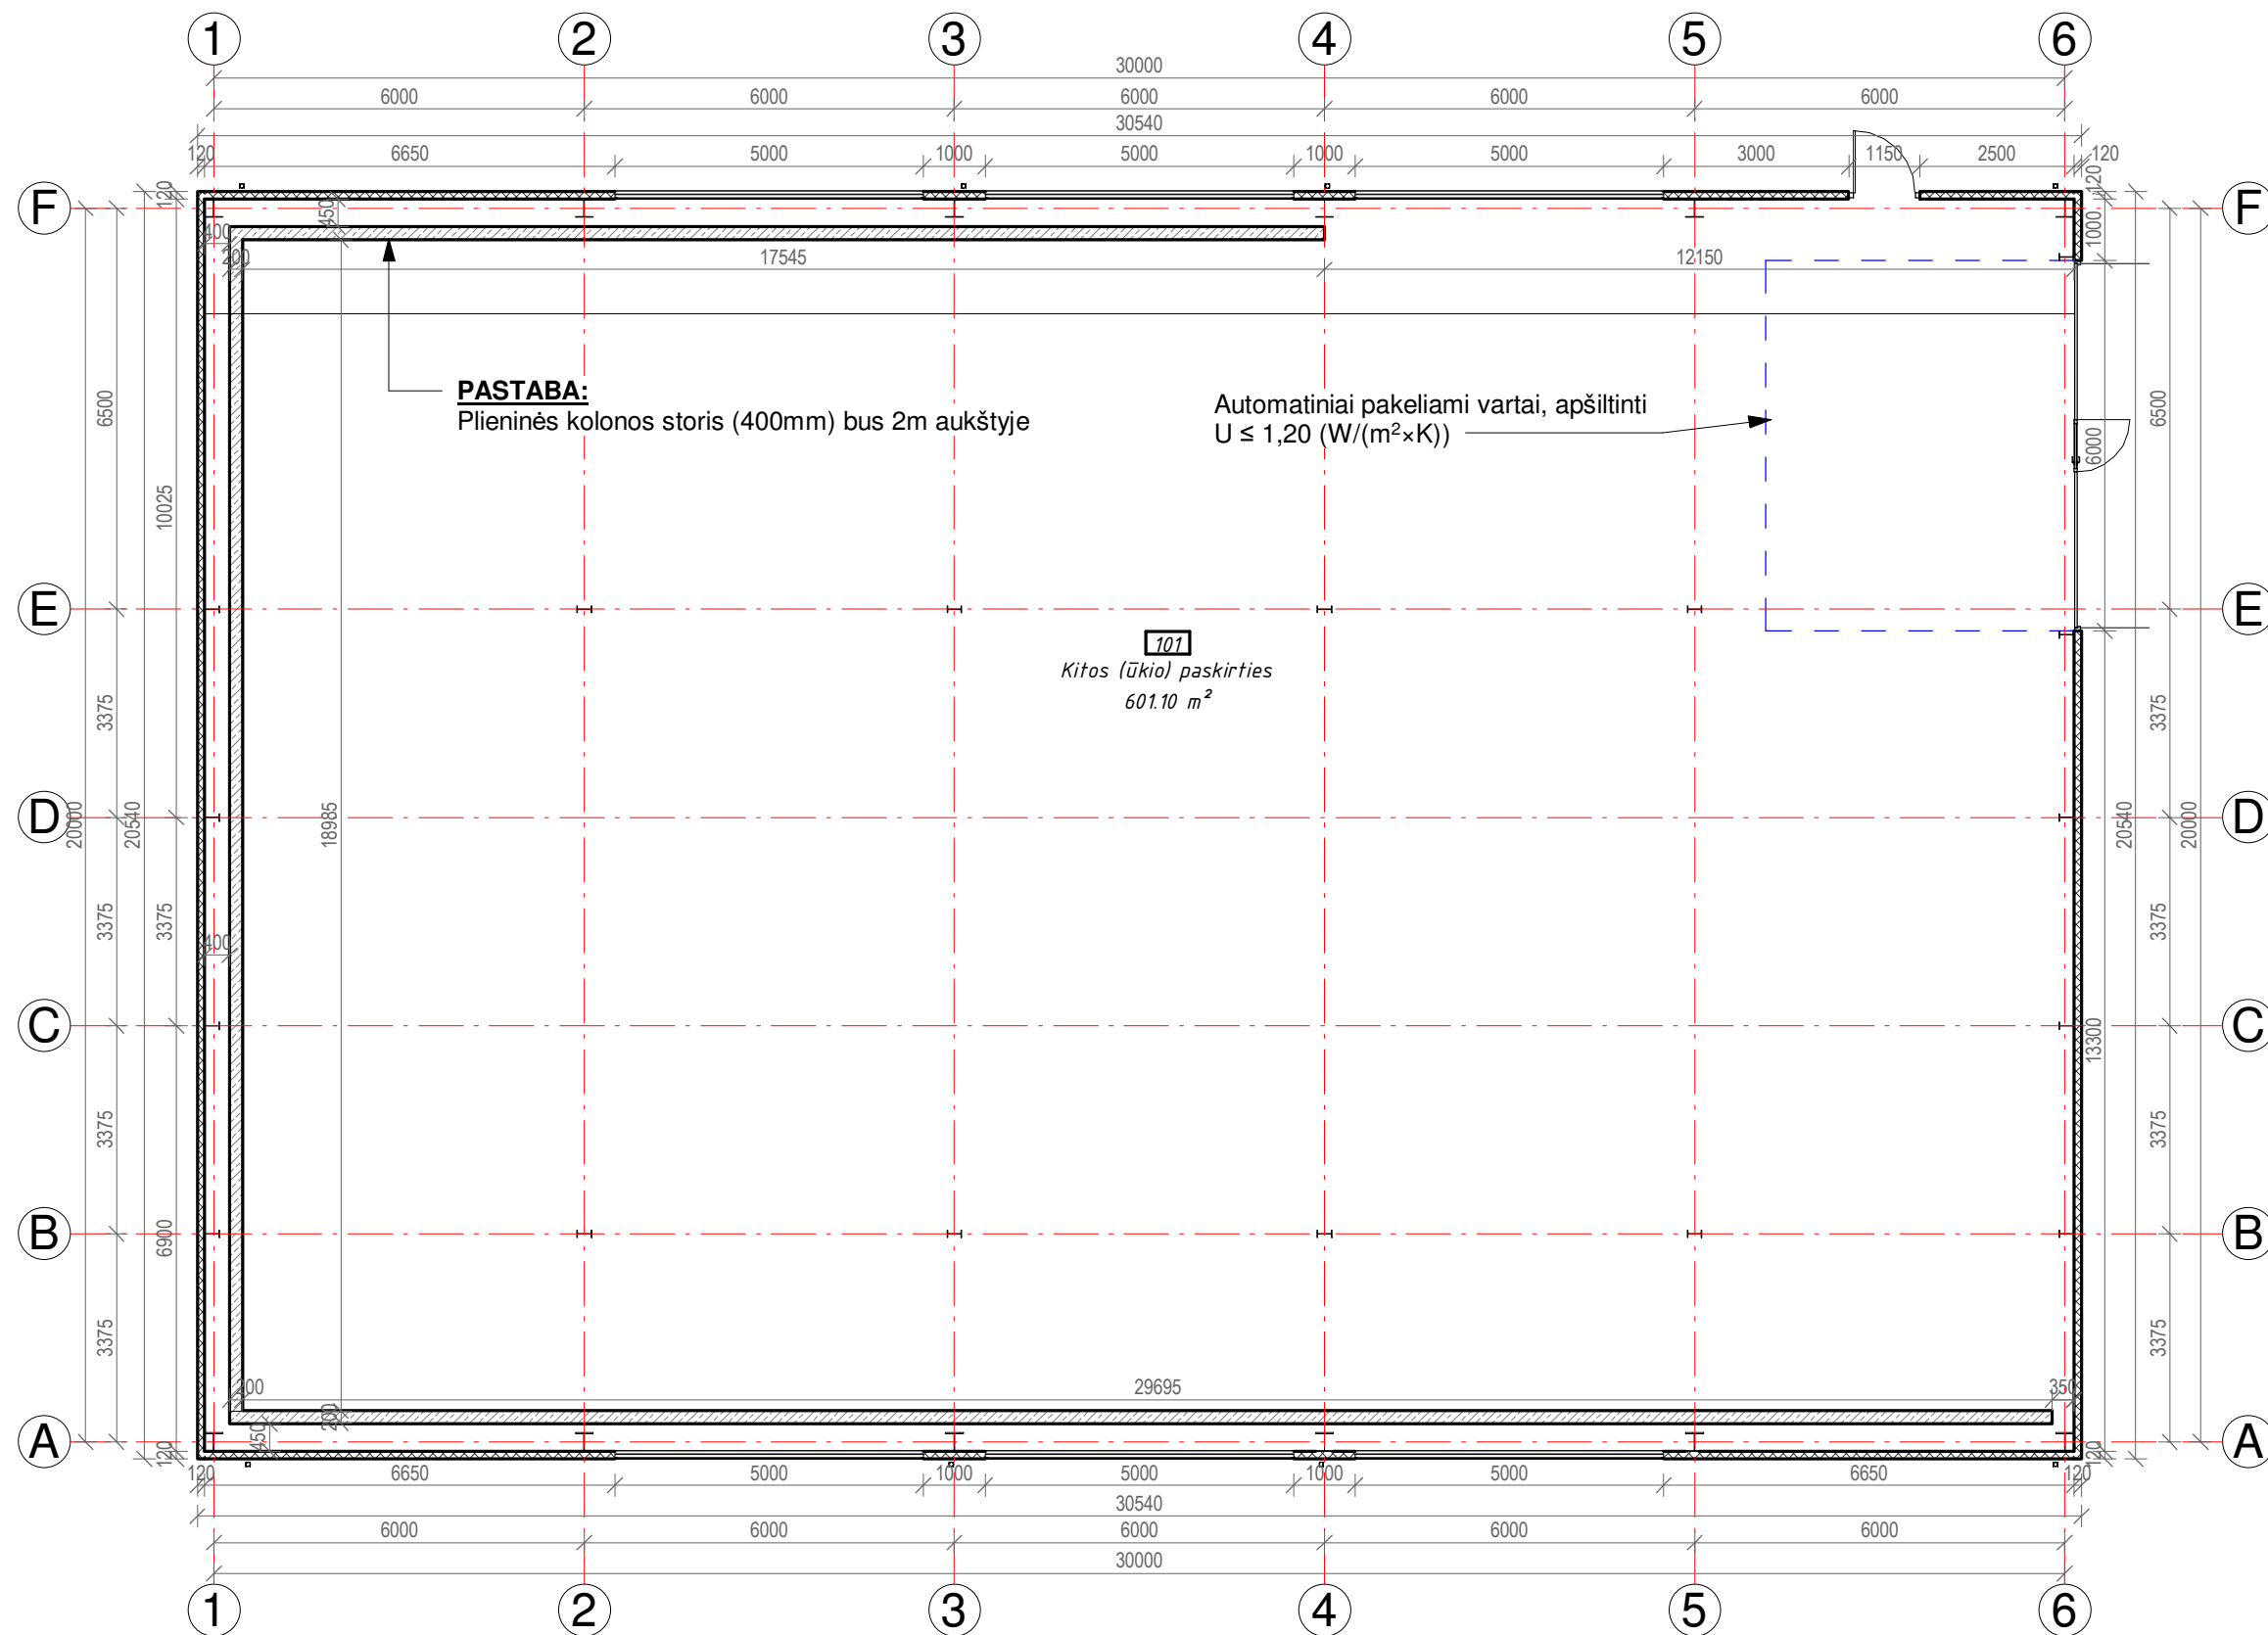

PASTABA:
Plieninės kolonos storis (400mm) bus 2m aukštyje

Automatiniai pakeliami vartai, apšiltinti
 $U \leq 1,20 \text{ (W/(m}^2 \times \text{K))}$

101
Kitos (ūkio) paskirties
601.10 m²

PASTABOS:
1. Matmenys nurodyti milimetru tikslumu (mm). Visus matmenis, kiekius ir dydžius tikslinti vietoje.
2. Vidaus apdailą, spalvinius sprendimus pasirenka/keičia užsakovas.


Pirmo aukšto patalpų eksplikacija		
Pat. Nr.	Patalpa	Plotas
101	Kitos (ūkio) paskirties	601.10 m ²

SUTARTINIAI ŽYMĖJIMAI:


- Išorinė siena - Daugiasluksnės sandwich plokštės (120mm)
- Betoninė atitvara - Monolitinė betoninė g.b atitvara (200mm)

Atestato Nr.		MB "Statybinis aukštis" Adresas: Vytauto g. 156-7, Šiauliai, Tel.: 8 601 88978 JA k. 305342078 Draudėjo kodas: 3512331 A/S LT757300010160910066 SWED bankas	OBJEKTAS: Kitos (ūkio) paskirties pastato, Saulės g. 65, Blauzdžiūnų k., Joniškio raj., statybos projektiniai pasiūlymai Unikalus sklypo nr.: 4400-2796-5915;
35973	PV	D. Vozbutė	2022
A2136	SA PDV	K. Murauskas	2022
39143	SK PDV	D. Vozbutė	2022
LT	UŽSAKOVAS: D D		ŽYMUO: 202104SM-TP-01-PP-SA/SK.B-02
			LAPAS
			LAPŲ
			1
			1

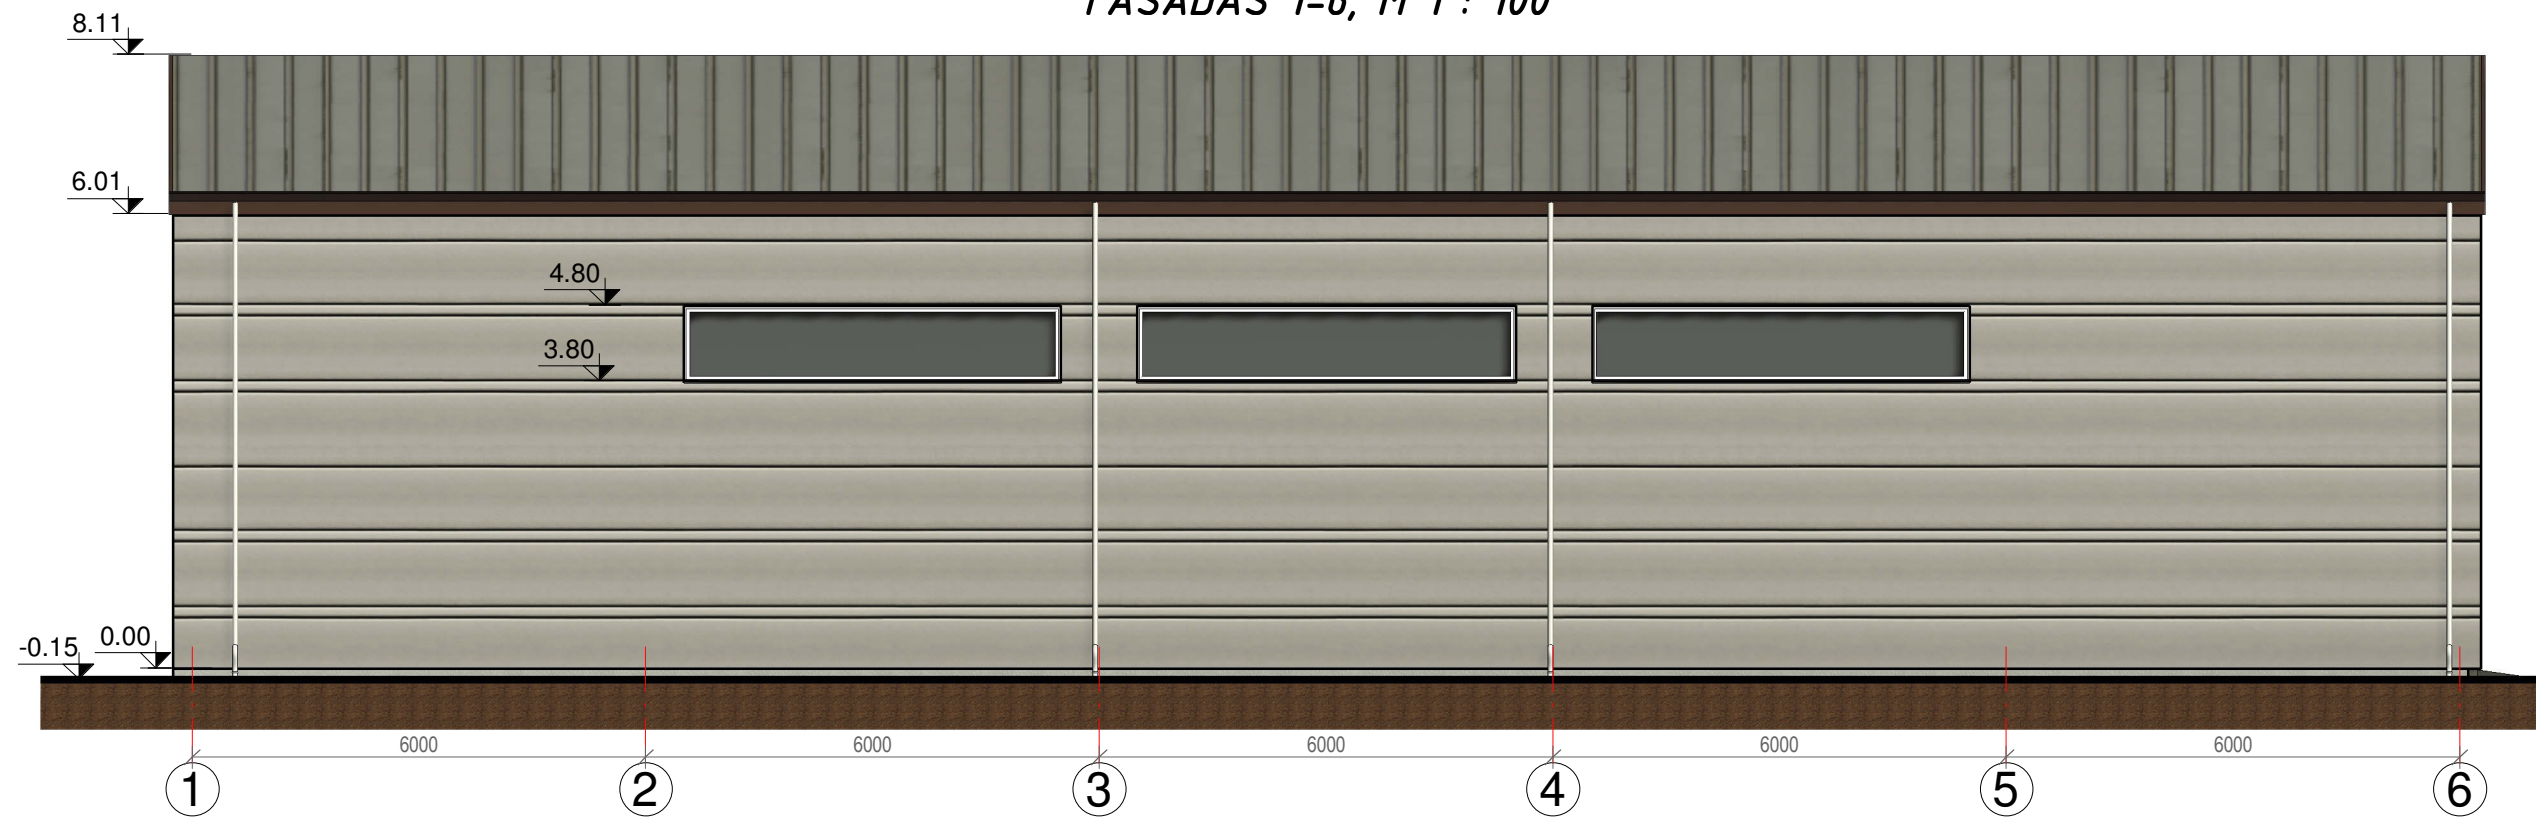

FASADAS 1-6, M 1 : 100




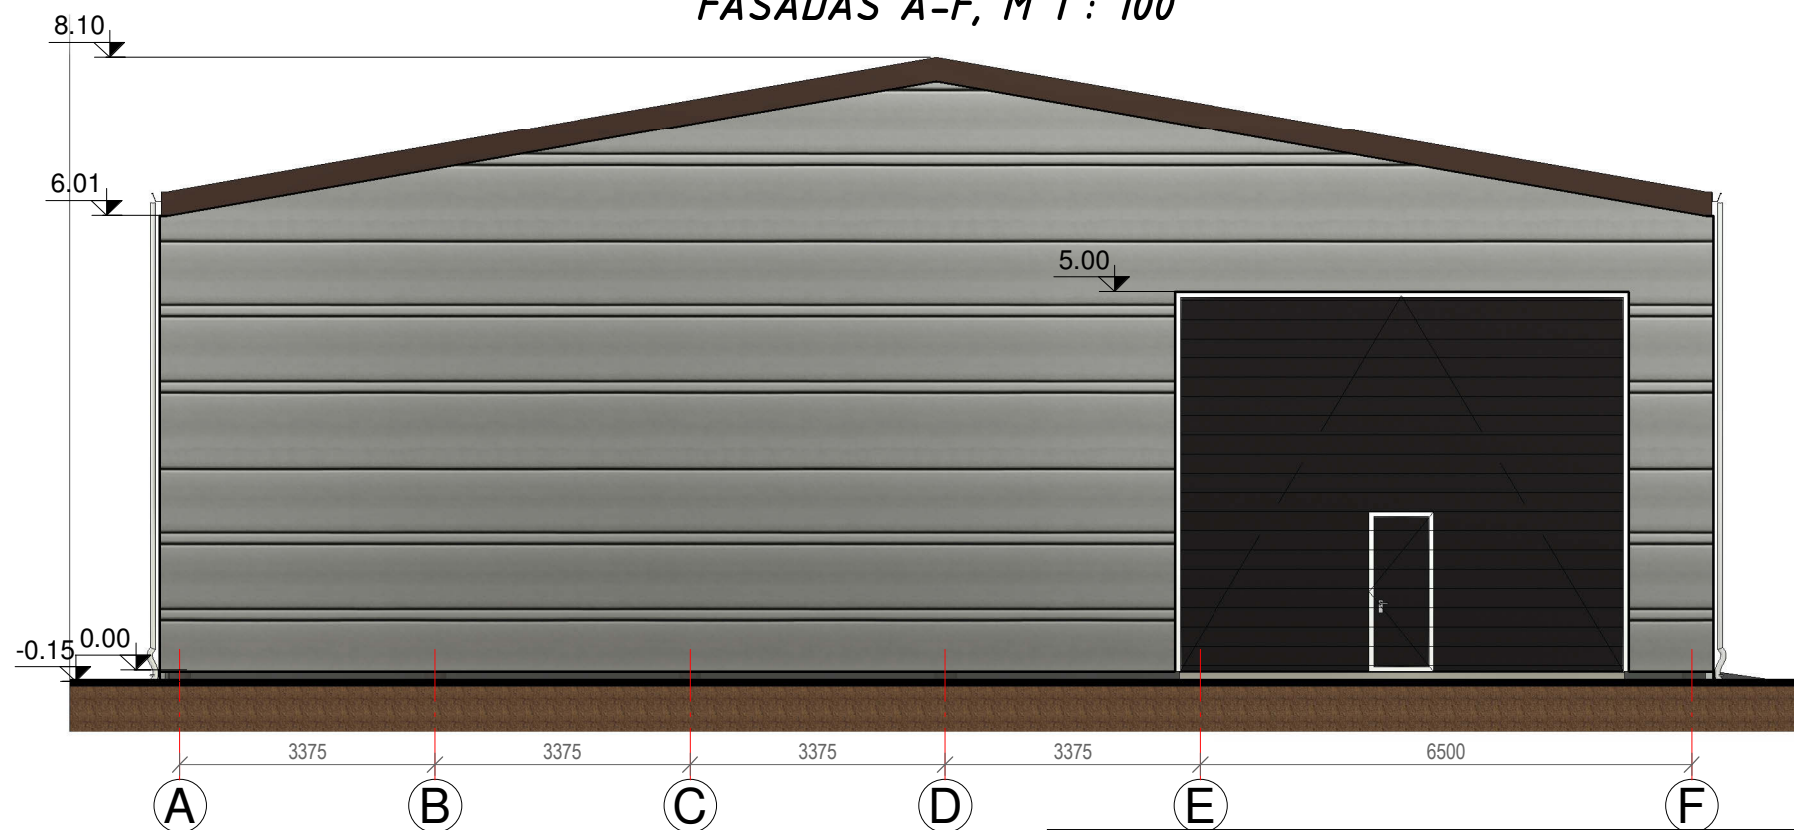


FASADAS A-F, M 1 : 100




SUTARTINIAI ŽYMĖJIMAI:


-  Išorinė siena - Daugiasluoksnės sandwich plokštės (120mm)
-  Stogo danga - Daugiasluoksnės sandwich plokštės (≥140mm)

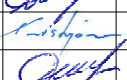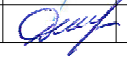Atestato Nr.		MB "Statybinis aukštis" Adresas: Vytauto g. 156-7, Šiauliai, Tel.: 8 601 88978 JA k. 305342078 Draudėjo kodas: 3512331 A/S LT757300010160910066 SWED bankas			OBJEKTAS: Kitos (ūkio) paskirties pastato, Saulės g. 65, Blauzdžiūnų k., Joniškio raj., statybos projektiniai pasiūlymai Unikalus sklypo nr.: 4400-2796-5915;		
35973	PV	D. Vozbutė		2022	FASADAS 1-6 M 1:100; FASADAS A-F M 1:100	LAIDA	
A2136	SA PDV	K. Murauskas		2022		0	
39143	SK PDV	D. Vozbutė		2022			
LT	UŽSAKOVAS: D D			ŽYMUO: 202104SM-TP-01-PP-SA/SK.B-03		LAPAS 1	
						LAPŲ 1	

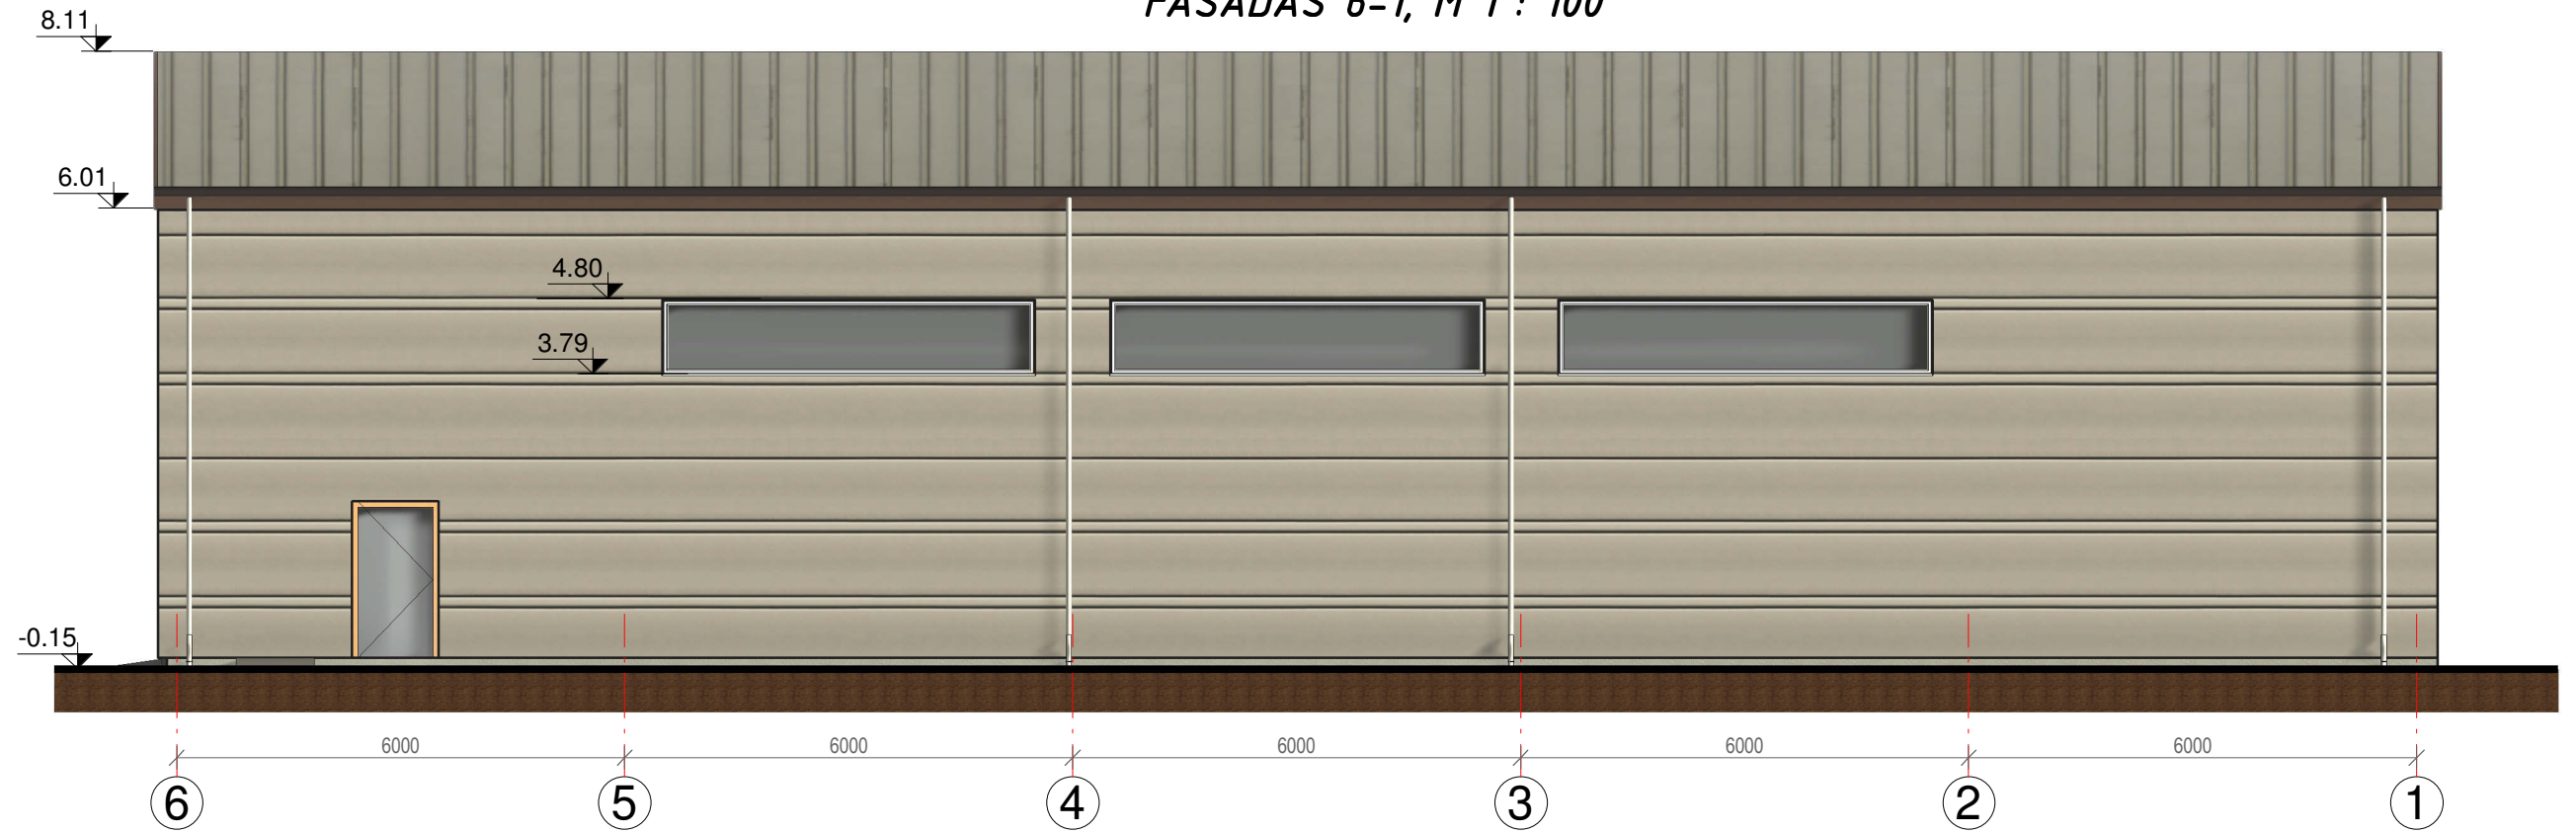

FASADAS 6-1, M 1 : 100


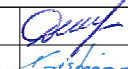


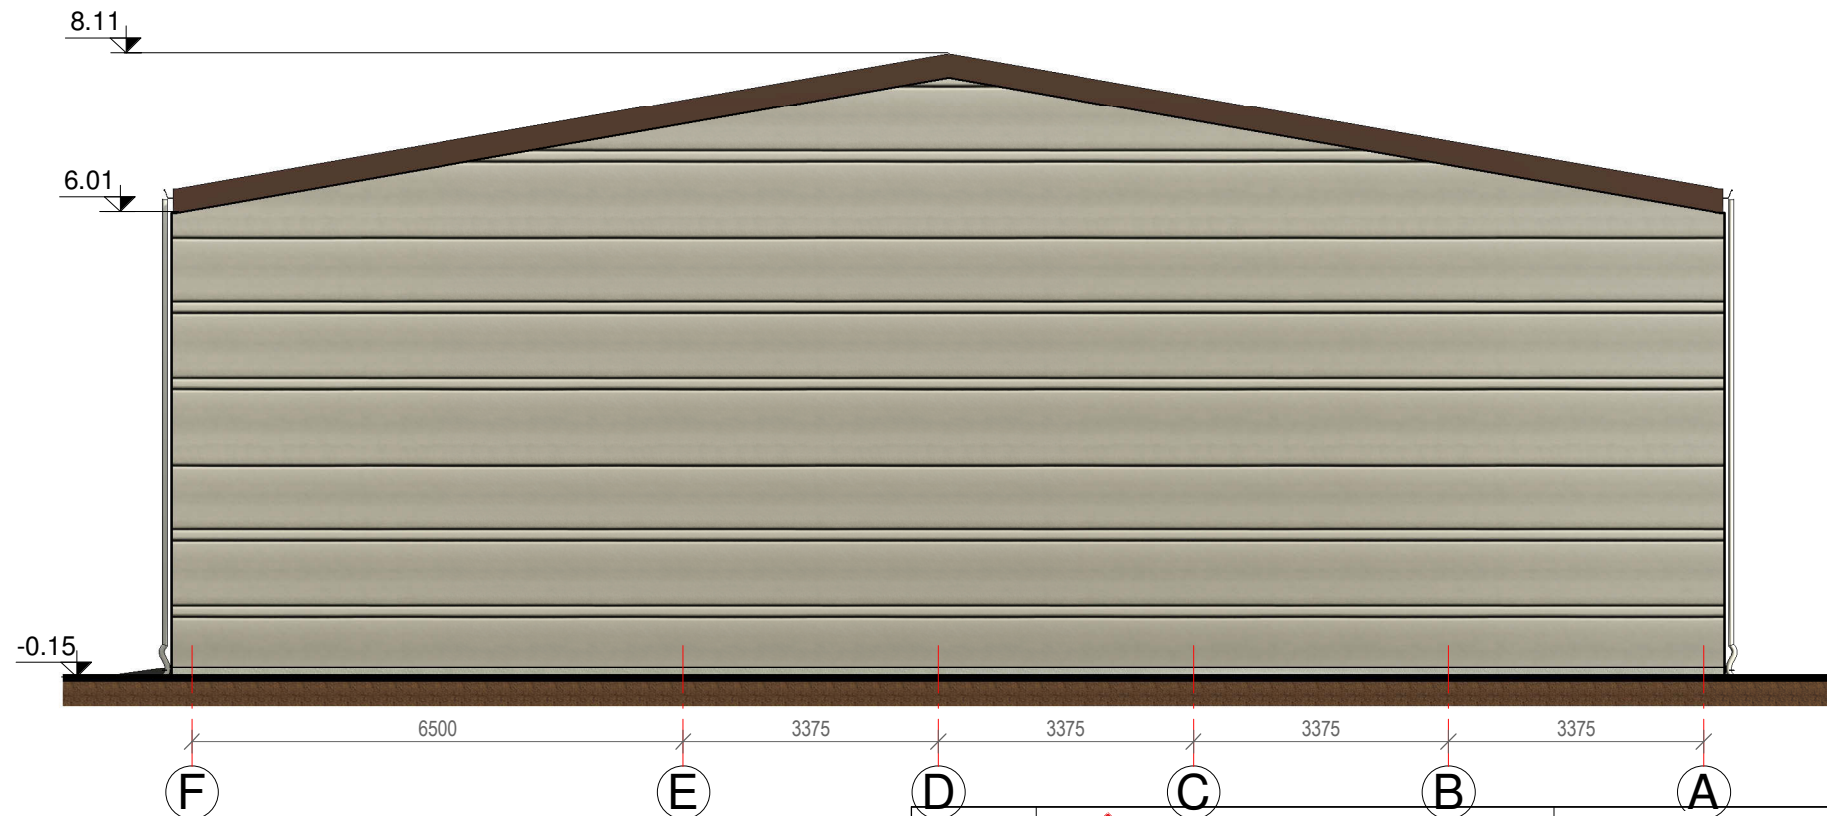

FASADAS F-A, M 1 : 100




SUTARTINIAI ŽYMĖJIMAI:

-  Išorinė siena - Daugiasluoksnės sandwich plokštės (120mm)
-  Stogo danga - Daugiasluoksnės sandwich plokštės (≥140mm)

Atestato Nr.				MB "Statybinis aukštis" Adresas: Vytauto g. 156-7, Šiauliai, Tel.: 8 601 88978 JA k. 305342078 Draudėjo kodas: 3512331 A/S LT757300010160910066 SWED bankas		OBJEKTAS: Kitos (ūkio) paskirties pastato, Saulės g. 65, Blauzdžiūnų k., Joniškio raj., statybos projektiniai pasiūlymai Unikalus sklypo nr.: 4400-2796-5915;	
35973	PV	D. Vozbutė		2022		FASADAS 6-1; M 1:100; FASADAS F-A M 1:100	LAIDA
A2136	SA PDV	K. Murauskas		2022			0
39143	SK PDV	D. Vozbutė		2022			
LT	UŽSAKOVAS: D D				ŽYMUO: 202104SM-TP-01-PP-SA/SK.B-04		LAPAS 1
						LAPŲ 1	

STOGO PLANAS, M1 : 125

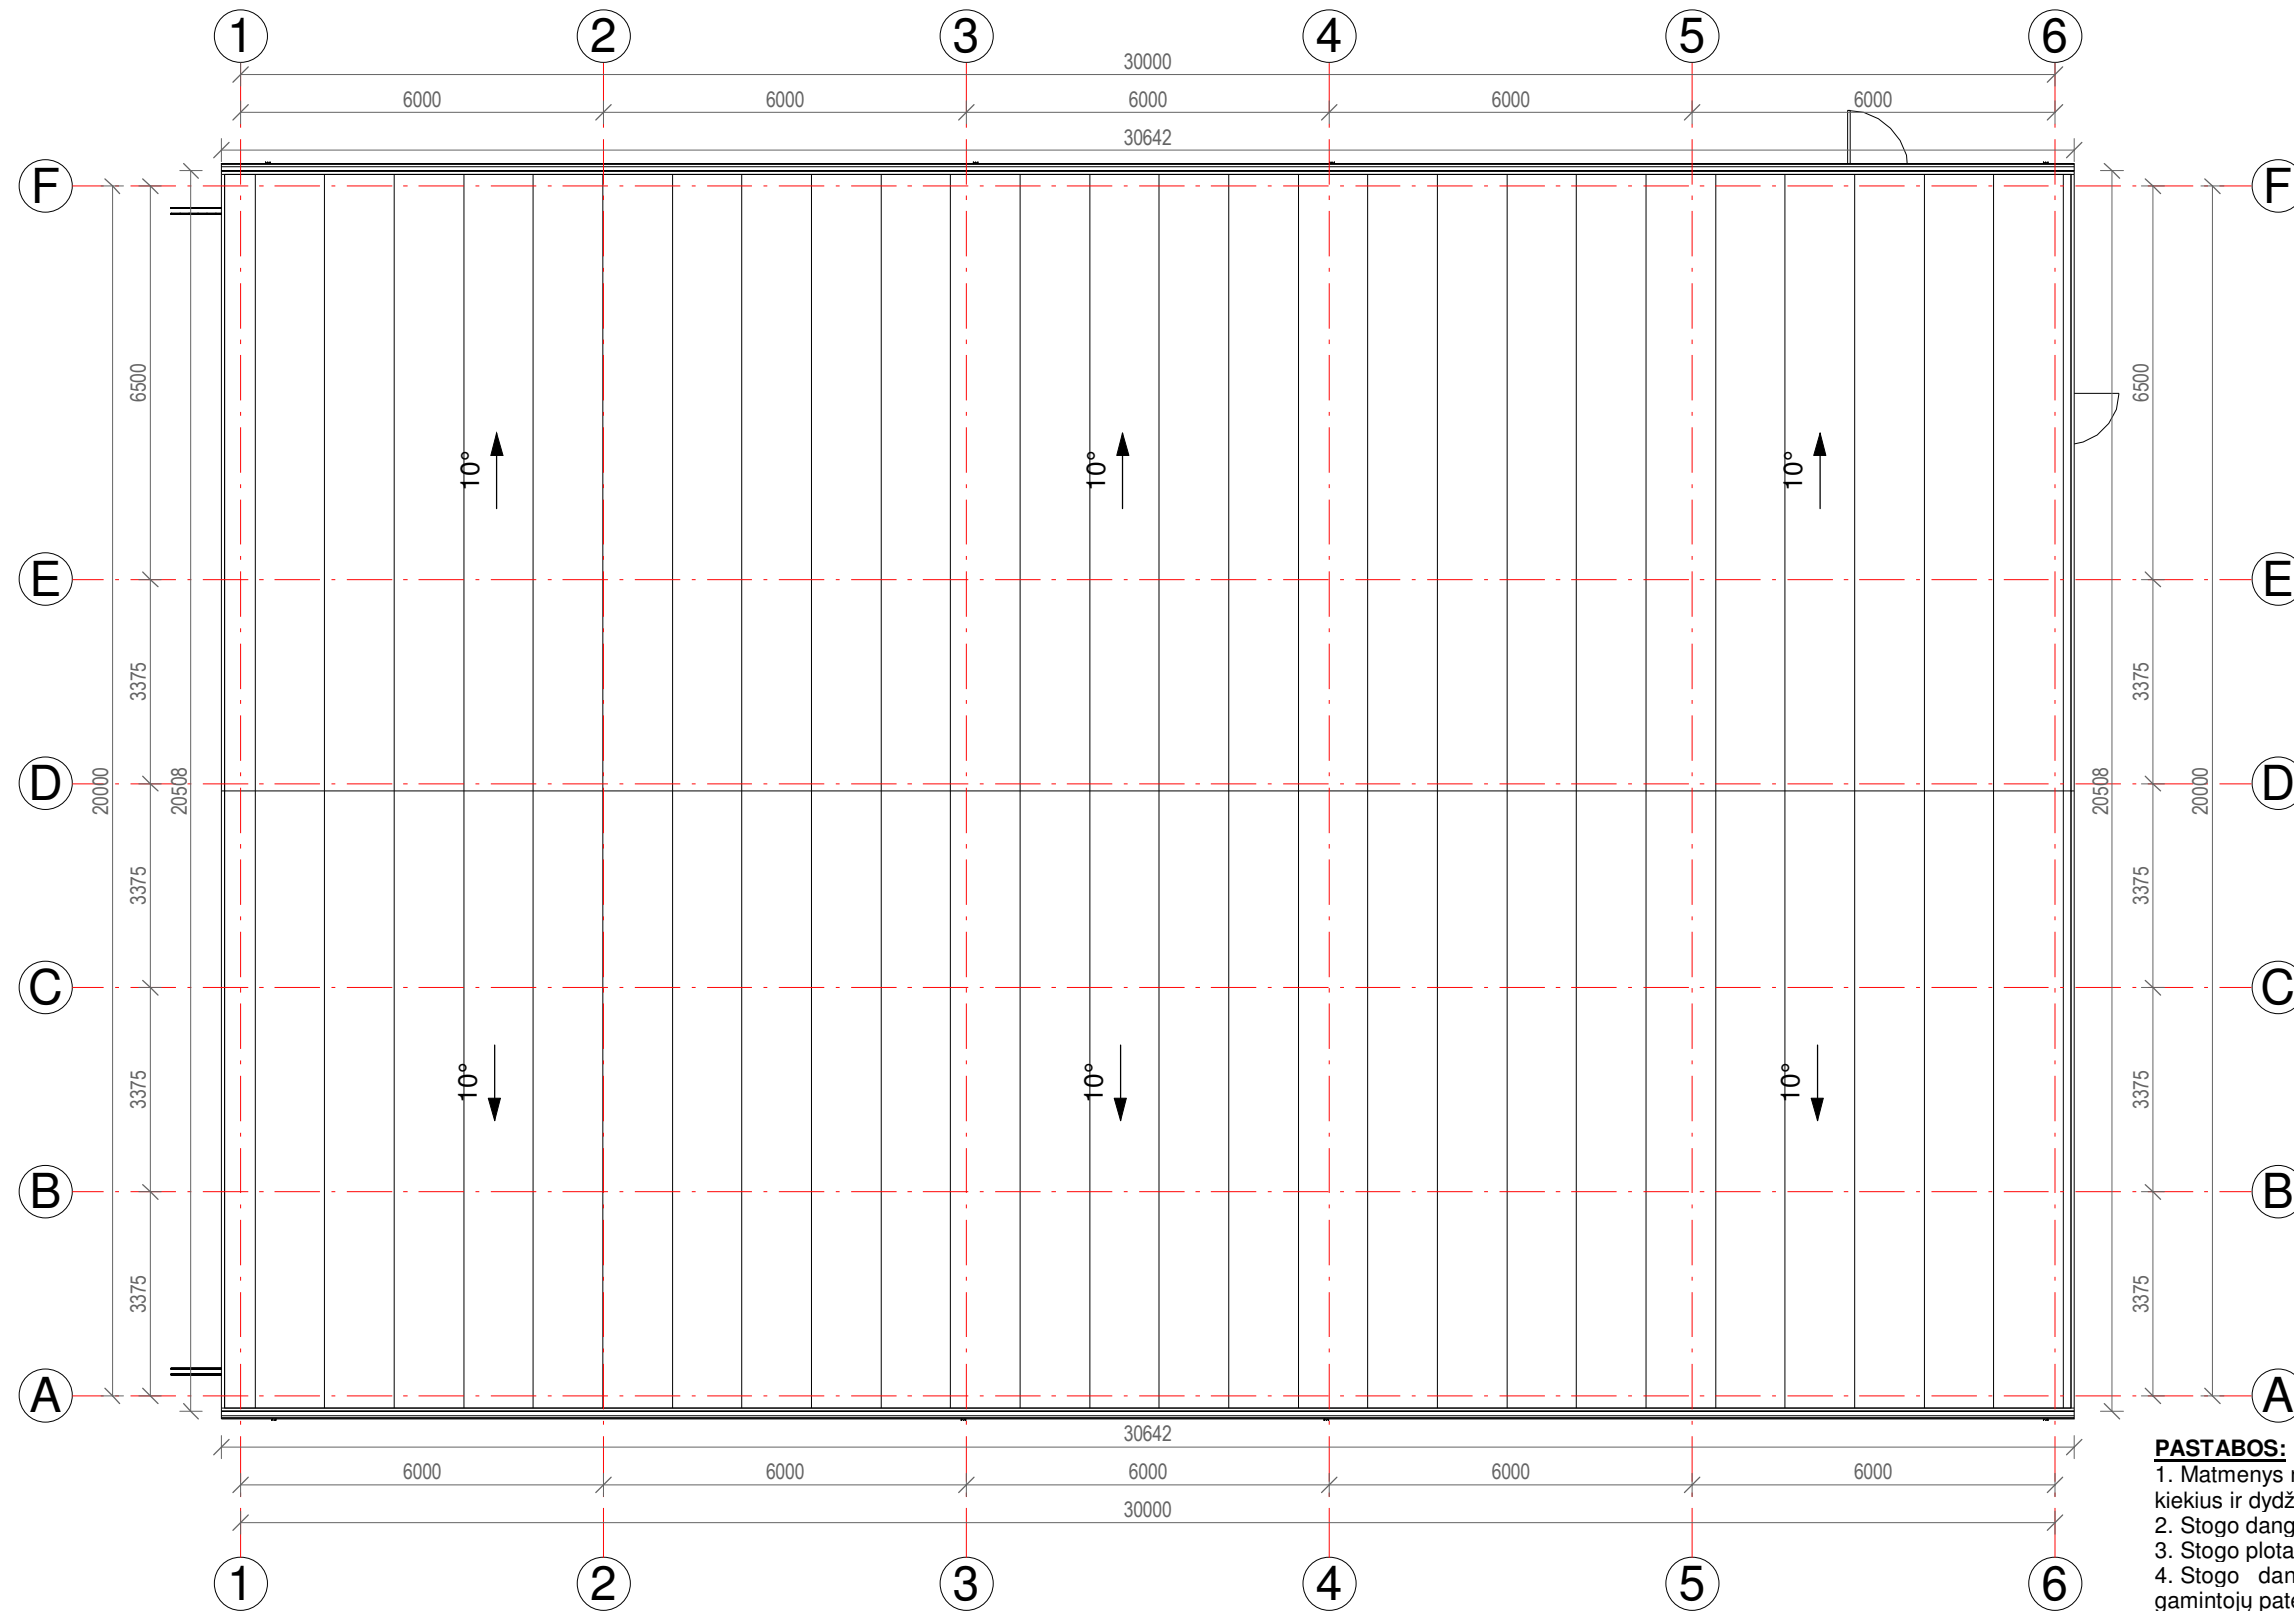


Sutartiniai žymėjimai:



Stogo danga - Daugiasluoksnės sandwich plokštės (≥140mm)

PASTABOS:

1. Matmenys nurodyti milimetru tikslumu (mm). Visus matmenis, kiekius ir dydžius tikslinti vietoje.
2. Stogo danga - Daugiasluoksnės sandwich plokštės (≥140mm).
3. Stogo plotas ~ 635 m².
4. Stogo danga ir lietaus nuvedimo sistema įrengiama pagal gamintojų pateiktą technologiją, taisykles ir rekomendacijas.
5. Nurodytos konkrečios firmos ir gaminiai gali būti pakeisti analogiškais kitos firmos gaminiais.

Atestato Nr.		MB "Statybinis aukštis" Adresas: Vytauto g. 156-7, Šiauliai, Tel.: 8 601 88978 JA k. 305342078 Draudėjo kodas: 3512331 A/S LT757300010160910066 SWED bankas			OBJEKTAS: Kitos (ūkio) paskirties pastato, Saulės g. 65, Blauzdžiūnų k., Joniškio raj., statybos projektiniai pasiūlymai Unikalus sklypo nr.: 4400-2796-5915;		
		35973	PV	D. Vozbutė	2022	STOGO PLANAS M 1.125 ŽYMUO: 202104SM-TP-01-PP-SA/SK.B-06	LAIDA
		A2136	SA PDV	K. Murauskas	2022		0
39143	SK PDV	D. Vozbutė	2022				
LT	UŽSAKOVAS: D D					LAPAS	LAPŲ
						1	1