

**UŽDAROJI AKCINĖ BENDROVĖ**  
**“RUSNĖ”**

**OBJEKTAS Nr. 2021-66**

**LT-44313 KAUNAS**  
**MIŠKO 30 - 78**  
**TEL. 8-37 32 03 65 faks. 8-37 32 00 25**  
**Mob. (8-699) 34205**  
**www.rusne.lt, rusne@rusne.lt**

|                    |                        |
|--------------------|------------------------|
| <b>STATYTOJAS:</b> | UAB „SG Dujos HOLDING“ |
|--------------------|------------------------|

|                        |  |
|------------------------|--|
| <b>STATYBOS VIETA:</b> | PIRKLIŲ G. 6, ŽEMAITKIEMIO K. DOMEIKAVOS SEN., KAUNO R. SAV. |
|------------------------|--|

|                  |   |
|------------------|---|
| <b>STATINYS:</b> | KITOS PASKIRTIES INŽINERINIO STATINIO - SUSKYSTINTŲ IR SUSLĖGTŲ GAMTINIŲ DUJŲ DEGALINĖS, PIRKLIŲ G. 6, ŽEMAITKIEMIO K. DOMEIKAVOS SEN., KAUNO R. SAV., STATYBOS PROJEKTAS |
|------------------|---|

|                        |               |
|------------------------|---------------|
| <b>STATYBOS RŪŠIS:</b> | NAUJA STATYBA |
|------------------------|---------------|

|                             |                      |
|-----------------------------|----------------------|
| <b>STATYBOS KATEGORIJA:</b> | YPATINGASIS STATINYS |
|-----------------------------|----------------------|

|                 |    |
|-----------------|----|
| <b>STADIJA:</b> | PP |
|-----------------|----|

|               |                                       |
|---------------|---------------------------------------|
| <b>DALIS:</b> | PROJEKTINIAI PASIŪLYMAI<br>2021-66-PP |
|---------------|---------------------------------------|

DIREKTORIUS

A.MAČIONIS

PROJEKTO VADOVAS

A.MAČIONIS

PROJEKTO VADOVAS ATESTUOTAS AM 2012-12-19 Nr 1450  
ĮMONĖS KODAS 132754130

KAUNAS, 2021

**BYLOS DOKUMENTŲ SUDĖTIES ŽINIARAŠTIS****TEKSTINIŲ DOKUMENTŲ ŽINIARAŠTIS**

| Dokumento žymuo | Lapų sk. | Laida | Statinio projekto dalies pavadinimas | Pastabos |
|-----------------|----------|-------|--------------------------------------|----------|
| 2021-66-PP.BSZ  | 1        | 0     | Bylos dokumentų žiniaraštis          |          |
|                 | 1        | 0     | Objekto vietovės schema              |          |
| 2021-66-PP.AR   | 3        | 0     | Aiškinamasis raštas                  |          |

**BRĖŽINIŲ ŽINIARAŠTIS**

| Dokumento žymuo  | Lapų sk. | Laida | Statinio projekto dalies pavadinimas | Pastabos |
|------------------|----------|-------|--------------------------------------|----------|
| 2021-66-PP-SP-01 | 1        | 0     | Sklypo dangų planas M1:500           |          |
| 2021-66-PP-SA-01 | 1        | 0     | Planas M1:100                        |          |
| 2021-66-PP-SA-02 | 1        | 0     | Fasadai, pjūvis M 1:100              |          |
| 2021-66-PP-SA-03 | 1        | 0     | Fasadai M 1:100                      |          |
|                  |          |       | Vizualizacijos                       |          |

### OBJEKTO VIETOVĖS SCHEMA

KITOS PASKIRTIES INŽINERINIO STATINIO - SUSKYSTINTŲ IR SUSLĖGTŲ GAMTINIŲ DUJŲ DEGALINĖS, PIRKLIŲ G. 6, ŽEMAITKIEMIO K. DOMEIKAVOS SEN., KAUNO R. SAV., STATYBOS PROJEKTAS



## **1. PRIVALOMŲJŲ RENGIMO DOKUMENTŲ BEI PAGRINDINIŲ NORMATYVINIŲ STATYBOS TECHNINIŲ DOKUMENTŲ , KURIAIS VADOVAUJANTIS PARENGTAS PP, SĄRAŠAS**

### **1.1 PRIVALOMŲJŲ TP RENGIMO DOKUMENTŲ SĄRAŠAS**

1. Projektavimo užduotis.
2. Sklypo nuosavybės dokumentai.

### **1.2 PAGRINDINIŲ NORMATYVINIŲ STATYBOS TECHNINIŲ DOKUMENTŲ, KURIAIS VADOVAUJANTIS PARENGTAS TP, SĄRAŠAS**

#### **1.2.1. LR įstatymai:**

- LR Statybos įstatymas Nr. I-1240 (Galiojanti suvestinė redakcija 2021-01-01)
- LR Žemės įstatymas. 1994-04-26 Nr. I-446 (Galiojanti suvestinė redakcija 2021-01-01)

#### **1.2.2. Organizaciniai tvarkomieji statybos techniniai reglamentai:**

- STR 1.04.04:2017 „Statinio projektavimas, projekto ekspertizė“ (Galiojanti suvestinė redakcija 2020-09-22)
- STR 1.01.08:2002 „Statinio statybos rūšys“ (Galiojanti suvestinė redakcija 2018-06-21)
- STR 1.01.03:2017 „Statinių klasifikavimas“ (Galiojanti suvestinė redakcija 2020-06-16)
- STR 1.05.01:2017 „Statybą leidžiantys dokumentai. Statybos užbaigimas. Statybos sustabdymas. Savavališkos statybos padarinių šalinimas. Statybos pagal neteisėtai išduotą statybą leidžiantį dokumentą padarinių šalinimas“ (Galiojanti suvestinė redakcija 2021-01-02)
- STR 2.02.02:2004 "Visuomeninės paskirties statiniai" (Galiojanti suvestinė redakcija 2016-06-29)
- STR 2.03.01:2019 „Statinių prieinamumas“ (Priimtas 2019-11-04)
- STR 2.06.04:2014 „Gatvės ir vietinės reikšmės keliai. Bendrieji reikalavimai“ (Galiojanti suvestinė redakcija 2020-03-10)

#### **1.2.3. Techninių reikalavimų statybos techniniai ir kiti reglamentai:**

- STR 2.01.01(1):2005 Esminis statinio reikalavimas. „Mechaninis atsparumas ir pastovumas“ (priimtas 2005-09-21)
- STR 2.01.01 (2):1999 Esminiai statinio reikalavimai. „Gaisrinė sauga“ (Galiojanti suvestinė redakcija 2002-10-05)
- STR 2.01.01 (3):1999 Esminis statinio reikalavimas. Higiena, sveikata, aplinkos apsauga“ (Galiojanti suvestinė redakcija 2002-11-09)
- STR 2.01.01 (4):2008 Esminis statinio reikalavimas. „Naudojimo sauga“ (Priimtas 2007-12-27)
- STR 2.01.01 (5):2008 Esminis statinio reikalavimas. „Apsauga nuo triukšmo“ (Priimtas 2008-03-12)
- STR 2.01.01 (6):2008 Esminis statinio reikalavimas. "Energijos taupymas ir šilumos išsaugojimas" (Priimtas 2008-03-12)

## **2. AIŠKINAMASIS RAŠTAS**

### **2.1. BENDRIEJI DUOMENYS**

**Statytojas (užsakovas):** UAB „SG dujos HOLDING“

**Projektuotojas:** UAB „Rusnė“



**Statinio objekto adresas:** Pirklių g. 6, Žemaitkiemio k., Domeikavos sen., Kauno r. sav.;

**Žemės sklypo unikalus Nr.** 4400-4497-5480;

**Žemės sklypo kadastrinis Nr.:** 5217/0010:1123 Domeikavos k. v.;

**Pagrindinė naudojimo paskirtis:** Kita;

**Naudojimo būdas:** Pramonės ir sandėliavimo objektų teritorijos;

Komercinės paskirties objektų teritorijos;

**Sklypo plotas:** 0.9186 ha;

**Sklypo savininkas:** UAB „SG dujos HOLDING“;

**Statinio projekto pavadinimas:** Kitos paskirties inžinerinio statinio – suskystintų ir suslėgtų gamtinių dujų degalinės, Pirklių g. 6, Žemaitkiemio k., Domeikavos sen., Kauno r. sav., statybos projektas;

**Statybos rūšis:** Nauja statyba

**Statinio kategorija:** Ypatingasis

**Statinių paskirtys:**

- Kitos paskirties inžineriniai statiniai (12)

**Specialiosios žemės ir miško naudojimo sąlygos:**

- Vandens tiekimo ir nuotekų, paviršinių nuotekų tvarkymo infrastruktūros apsaugos zonos;
- Melioruotos žemės ir melioracijos statinių apsaugos zonos;
- Skirstomųjų dujotiekių apsaugos zonos;
- Kelių apsaugos zonos.

## 2.3 PROJEKTINIAI SPRENDINIAI

### STATYBOS SKLYPO APIBŪDINIMAS

Sklypui, kuriame numatomas kitos paskirties inžinerinio statinio projektavimas, parengtas detalusis planas, kuriuo vadovaujantis atliekami darbai. Lygiagrečiai yra rengiamas naujas detalusis planas. Statinys projektuojamas Pirklių g.6, Žemaitkiemio k., Domeikavos sen., Kauno r. sav. Jis pasiekiamas privažiuoju nuo Pirklių g. Teritorija yra greta Automagistralės g., ribojasi iš vakarinės pusės. Iš rytinės ir šiaurinės pusių – dirbami laukai. Sklypo pietinėje pusėje – pirklių g. Sklype nėra nei želdinių nei pastatų, yra esami inžineriniai statiniai tokie kaip drenažo tinklai, elektros tinklai, sklypo kampu praeina vidurinio slėgio dujų skirstomasis vamzdynas.

### Projektuojamų statinių išdėstymas sklype

Projektuojama LNG saugykla bei užpylimo kolonėlės projektuojamos arčiau sklypo vakarinės dalies. Šio statinio pietinėje pusėje numatoma statyti konteinerinius statinius, juose planuojama įrengti saugyklą, valdybo bloką ir kompresorinę. Kiemo aikštelė projektuojama taip pat kaip ir statiniai – teritorijos vakarinėje pusėje, sklypo tyrinė dalis paliekama apželdinta veja.

### PROJEKTUOJAMŲ STATINIŲ SĄRAŠAS

|                         |               |       |                |       |
|-------------------------|---------------|-------|----------------|-------|
| <b>1.Saugykla</b>       |               |       |                |       |
| <b>Bendrasis plotas</b> | ~27.14        |       | m <sup>2</sup> |       |
|                         | 2021-66-PP.MŽ | Lapas | Lapų           | Laida |
|                         |               | 2     | 4              | 0     |

|  |        |                |
|--|--------|----------------|
| <b>Užstatymo plotas</b>  | ~30    | m <sup>2</sup> |
| <b>Aukštis</b>   | ~3     | m              |
| <b>2. (Kompresorinė)</b>   |        |                |
| <b>Bendrasis plotas</b>  | ~20.24 | m <sup>2</sup> |
| <b>Užstatymo plotas</b>  | ~22.5  | m <sup>2</sup> |
| <b>Aukštis</b>   | ~3     | m              |
| <b>3. Valdymo blokas</b>   |        |                |
| <b>Bendrasis plotas</b>  | ~17.48 | m <sup>2</sup> |
| <b>Užstatymo plotas</b>  | ~20    | m <sup>2</sup> |
| <b>Aukštis</b>   | ~3     | m              |
| <b>4. Suskystintų ir suslėgtų gamtinių dujų talpyklos su kolonėlėmis (modulis)</b> |        |                |
| <b>Užstatymo plotas</b>  | ~138.6 | m <sup>2</sup> |
| <b>aukštis</b>   | ~15    | m              |

#### Sklypo techniniai rodikliai

Projekto metu numatomas sklypo užstatymo intensyvumas – 1% .

Projekto metu numatomas sklypo užstatymo tankumas – 2% .

Žalia zona ~38%.

#### PRIVAŽIAVIMO KELIAI, PROJEKTUOJAMOS DANGOS, AUTOMOBILIŲ STOVĖJIMO VIETOS

Statybos sklypą iš pietų ir vakarų sklypą juosia gatvės, rytuose ir šiaurėje – dirbami laukai. Įvažiavimas į sklypą numatomas per Pirklių gatv.

Didžiojoje sklypo dalyje numatoma įrengti asfalto dangą. Sklypas perimetru išskyrus švažiavimo / išvažiavimo vietą apželdinamas veja.

Parkavimas numatomas tik sunkiasvoriui transportui.

#### SKLYPO APŽELDINIMAS

Sklypo tvarkoma teritorijos dalis perimetru, išskyrus įvažiavimus ir išvažiavimus, apželdinamas veja. Sklype medžių nėra.

#### ATLIEKŲ TVARKYMAS

Visos atliekos yra perduodamos pagal sutartį atliekas tvarkančiai ir transportuojančiai įmonei, kuri yra registruota atliekas tvarkančių įmonių registre. Atliekos tvarkomos pagal galiojančias „Atliekų tvarkymo taisykles“. Buitinėms atliekoms rinkti numatomas konteinerinis atliekų surinkimo būdas. Konteinerių tipas ir dydis parenkamas pagal kliento poreikį, skaičiuojant pagal kliento atliekų kiekį ir išvežimo dažnį.

#### NUOTEKŲ TVARKYMAS

Lietaus nuotekos surenkamos nuo statinių ir kietų dangų.


|               |       |      |       |
|---------------|-------|------|-------|
| 2021-66-PP.MŽ | Lapas | Lapų | Laida |
|               | 3     | 4    | 0     |

### 3.2. PROJEKTUOJAMŲ PASTATŲ/ STATINIŲ PROJEKTINIAI SPRENDINIAI


Projektuojama LNG saugykla – tai įgilinta danga, aprėminta gelžbetoninėmis konstrukcijomis, kurioje projektuojamos du vertikalios statomi rezervuarai, prie kurių patenkama projektuojamais metalo konstrukcijos laiptais. Šalia numatomi konteineriniai statiniai iš daugiasluoksnių plokščių, gaminami pagal užsakymą. Dujų užpylimo salelės projektuojamos su apmokėjimo įrenginiu, virš kurio numatoma įrengti stogelį.

|               | Lapas | Lapų | Laida |
|---------------|-------|------|-------|
| 2021-66-PP.MŽ | 4     | 4    | 0     |



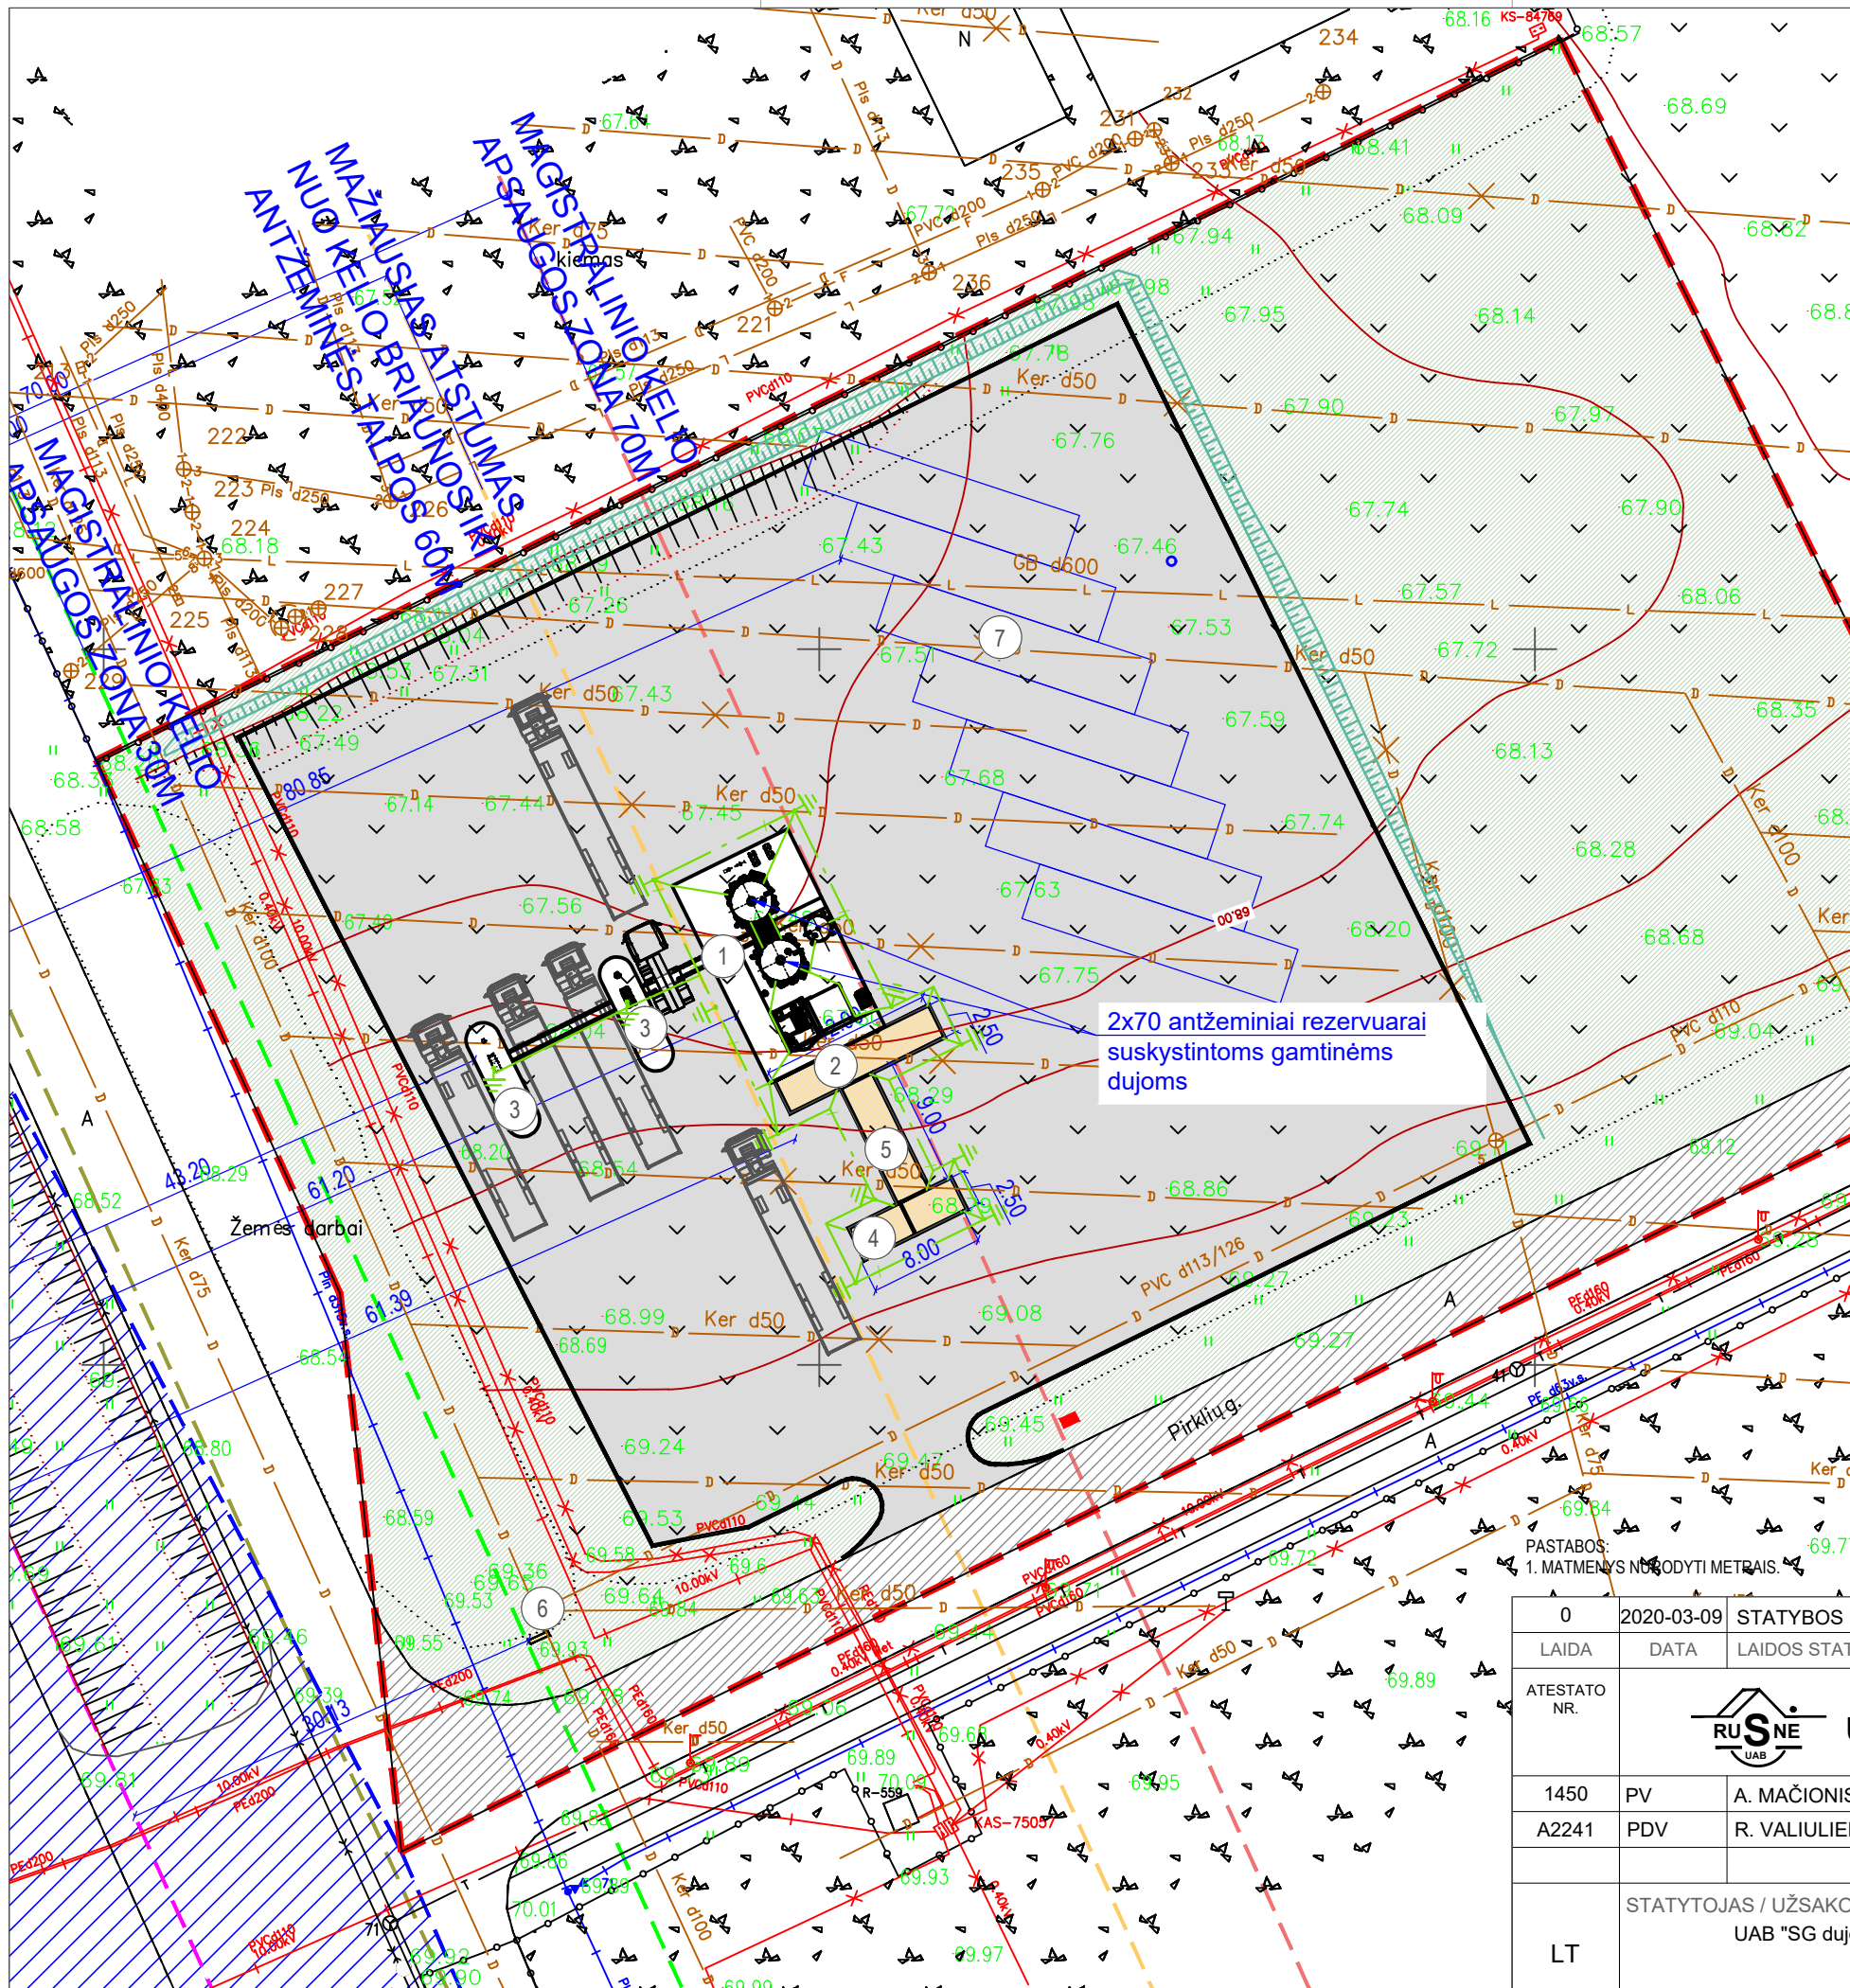

SITUACIJOS SCHEMA

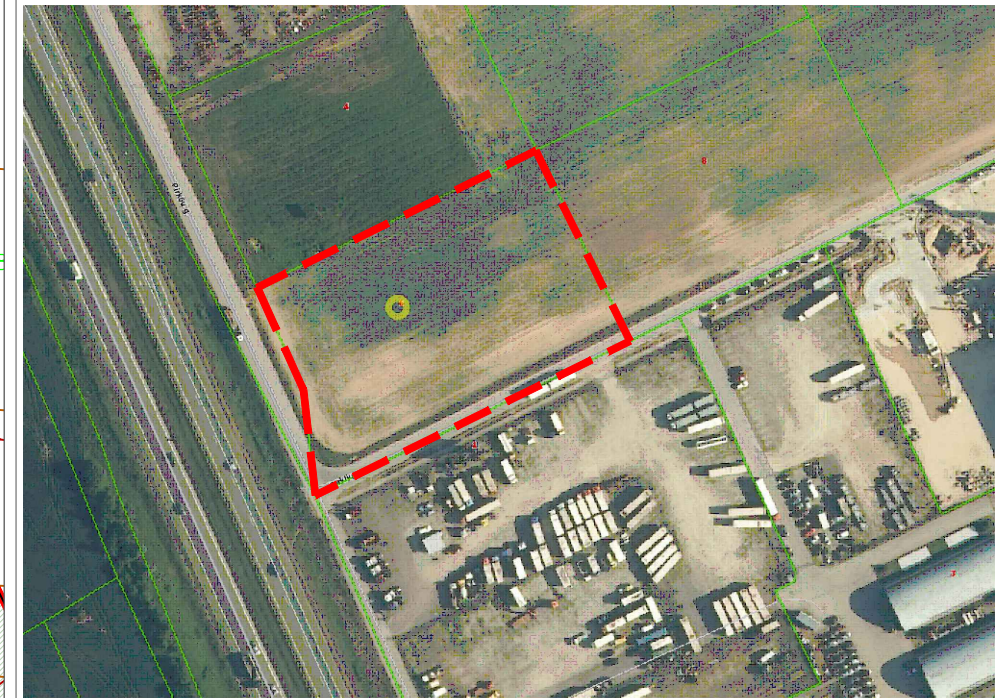

EKSPLIKACIJA

|    |  |
|----|--|
| 1. | PROJEKTUOJAMA LNG SAUGYKLA                                       |
| 2. | PROJEKTUOJAMA SAUGYKLA   |
| 3. | PROJEKTUOJAMA SALELĖ SU DISPENSERIU IR MOKĖJIMO TERMINALU        |
| 4. | PROJEKTUOJAMAS VALDYMO BLOKAS                                    |
| 5. | PROJEKTUOJAMA KOMPRESORINĖ                                       |
| 6. | PROJEKT. SPECIALUS STENDAS, SKIRTAS NURODYTI KAINAS IR KURO RŪŠĮ |
| 7. | PROJEKT. SUNKIASVORIO TRANSPORTO STOVĖJIMO AIKŠTELĖ              |

SUTARTINIAI ŽYMĖJIMAI


|  |   |
|--|---|
|  | TVARKOMO SKLYPO RIBA  |
|  | KELIO BRIAUNA   |
|  | KELIO JUOSTOS RIBA  |
|  | KELIO APSAUGOS ZONOS RIBA (MAGISTRALINIO KELIO - 70 m)  |
|  | MAŽIAUSI ATSTUMAI IKI ANTŽEMINIŲ KURO REZERVUARŲ 60M  |
|  | MAŽIAUSI ATSTUMAI NUO KELIO BRIAUNOS IKI TRANSPORTO IR KELEIVIŲ APTARNAVIMUI SKIRTŲ STATINIŲ 30 m |
|  | MAŽIAUSI ATSTUMAI NUO KELIO BRIAUNOS IKI POILSIO IR AUTOMOBILIŲ STOVĖJIMO AIKŠTELIŲ               |
|  | SERVITUTAS  |
|  | PROJEKTUOJAMAS GATVĖS BORTAS  |
|  | PROJEKTUOJAMA ASFALTO DANGA   |
|  | PROJEKTUOJAMA VEJA  |
|  | PROJEKTUOJAMI STATINIAI   |

±0.00= 69.40

PASTABOS:  
1. MATMENYS NURODYTI METRAIS.

|              |  |                                     |   |
|--------------|--|-------------------------------------|---|
| 0            | 2020-03-09                                       | STATYBOS LEIDIMUI                   |   |
| LAIDA        | DATA   | LAIDOS STATUSAS. KEITIMŲ PRIEŽASTIS |   |
| ATESTATO NR. | <b>UAB "RUSNĖ"</b>                               |                                     | STATINIO PROJEKTO PAVADINIMAS<br>KITOS PASKIRTIES INŽINERINIO STATINIO - SUSKYSTINTŲ IR SUSLĖGTŲ GAMTINIŲ DUJŲ DEGALINĖS, PIRKLIŲ G. 6, ŽEMAITKIEMIO K., DOMEIKAVOS SEN., KAUNO R. SAV., STATYBOS PROJEKTAS |
| 1450         | PV   | A. MAČIONIS                         | DOKUMENTO PAVADINIMAS   |
| A2241        | PDV  | R. VALIULIENĖ                       | SKLYPO DANGŲ PLANAS M 1:500   |
|              |  |                                     | LAIDA   |
|              |  |                                     | 0   |
| LT           | STATYTOJAS / UŽSAKOVAS<br>UAB "SG dujos HOLDING" |                                     | DOKUMENTO ŽYMUO   |
|              |  |                                     | 2021-66-PP-SP-02  |
|              |  |                                     | LAPAS   |
|              |  |                                     | LAPŲ  |
|              |  |                                     | 1   |
|              |  |                                     | 1   |



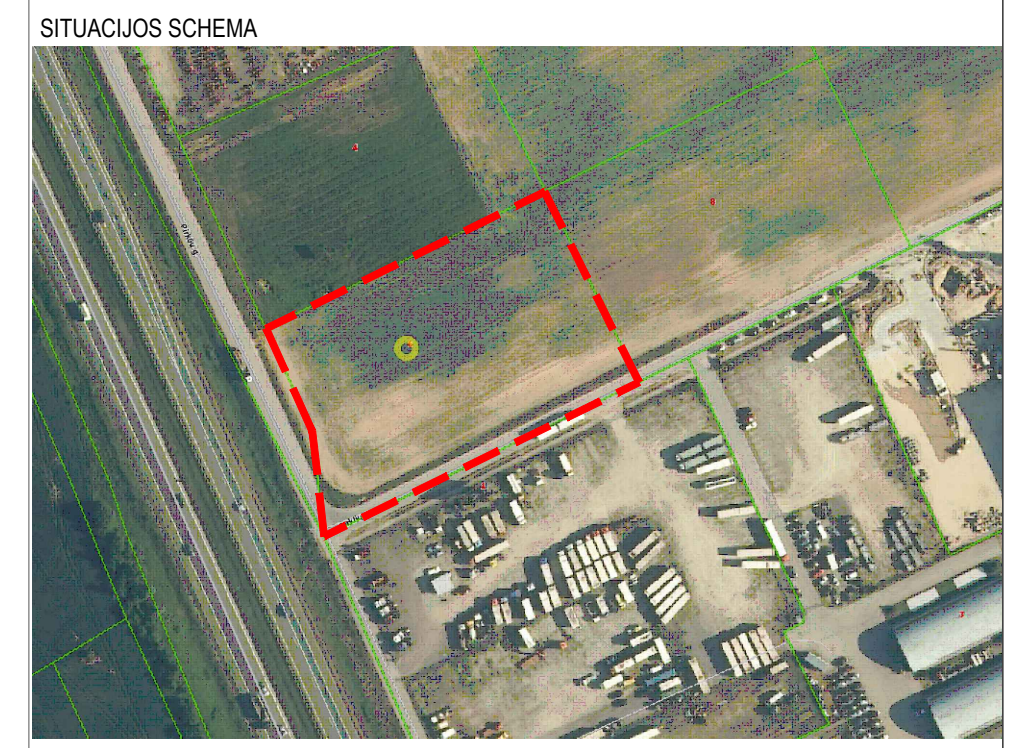

EKSPLIKACIJA

|    |  |
|----|--|
| 1. | PROJEKTUOJAMA LNG SAUGYKLA                                       |
| 2. | PROJEKTUOJAMA SAUGYKLA   |
| 3. | PROJEKTUOJAMA SALELĖ SU DISPENSERIU IR MOKĖJIMO TERMINALU        |
| 4. | PROJEKTUOJAMAS VALDYMO BLOKAS                                    |
| 5. | PROJEKTUOJAMA KOMPRESORINĖ                                       |
| 6. | PROJEKT. SPECIALUS STENDAS, SKIRTAS NURODYTI KAINAS IR KURO RŪŠĮ |
| 7. | PROJEKT. SUNKIASVORIO TRANSPORTO STOVĖJIMO AIKŠTELĖ              |

SUTARTINIAI ŽYMĖJIMAI




|                        |   |
|------------------------|---|
| [Red dashed line]      | TVARKOMO SKLYPO RIBA  |
| [Blue dashed line]     | KELIO BRIAUNA   |
| [Blue solid line]      | KELIO JUOSTOS RIBA  |
| [Red dashed line]      | KELIO APSAUGOS ZONOS RIBA (MAGISTRALINIO KELIO - 70 m)  |
| [Blue dashed line]     | MAŽIAUSI ATSTUMAI IKI ANTŽEMINIŲ KURO REZERVUARŲ 60M  |
| [Green dashed line]    | MAŽIAUSI ATSTUMAI NUO KELIO BRIAUNOS IKI TRANSPORTO IR KELEIVIŲ APTARNAVIMUI SKIRTŲ STATINIŲ 30 m |
| [Green dashed line]    | MAŽIAUSI ATSTUMAI NUO KELIO BRIAUNOS IKI POILSIO IR AUTOMOBILIŲ STOVĖJIMO AIKŠTELIŲ               |
| [Hatched pattern]      | SERVITUTAS  |
| [Black outline]        | PROJEKTUOJAMAS GATVĖS BORTAS  |
| [Black outline]        | PROJEKTUOJAMI STATINIAI   |
| [Blue hatched pattern] | INŽINERINIŲ TINKLŲ APSAUGOS ZONOS   |
| [Blue line]            | LD1 - PROJEKTUOJAMI DRENAŽO TINKLAI   |
| [Green line]           | L2 - PROJEKTUOJAMI GALIMAI UŽTERŠTŲ LIETAUS NUOTEKŲ TINKLAI                                       |
| [Red line]             | E1 - PROJEKTUOJAMAS 0,4KV ELEKTROS KABELIS  |
| [Red line]             | E2 - PROJEKTUOJAMAS APŠVIETIMO KABELIS  |
| [Red square]           | SS-1 - PROJEKTUOJAMAS ELEKTROS SKIRSTOMASIS SKYDAS  |
| [Green square]         | ŽEMIKLIS FeZn Ø-17.2, L-6m  |
| [Green circle]         | PROJEKTUOJAMA APŠVIETIMO ATRAMA h-8m SU LED TIPO ŠVIESTUVU  |
| [Green line]           | PROJEKTUOJAMAS ŽEMINIMO JUOSTA FeZn 4x40  |
| [Orange line]          | R6 - PROJEKTUOJAMI TERITORIJOS SIGNALIZACIJOS IR RYŠIŲ KABELINIAI KANALAI (HDPE)                  |
| [Blue line]            | R0 - PROJEKTUOJAMI RYŠIŲ TINKLAI  |

±0.00= 69.40

PASTABOS:  
1. MATMENYS NURODYTI METRAIS.


|              |  |                                     |   |                   |
|--------------|--|-------------------------------------|---|-------------------|
| 0            | 2020-03-09                                       | STATYBOS LEIDIMUI                   |   |                   |
| LAIDA        | DATA   | LAIDOS STATUSAS, KEITIMŲ PRIEŽASTIS |   |                   |
| ATESTATO NR. |  |                                     | STATINIO PROJEKTO PAVADINIMAS<br>KITOS PASKIRTIES INŽINERINIO STATINIO - SUSKYSTINTŲ IR SUSLĖGTŲ GAMTINIŲ DUJŲ DEGALINĖS, PIRKLIŲ G. 6, ŽEMAITKIEMIO K., DOMEIKAVOS SEN., KAUNO R. SAV., STATYBOS PROJEKTAS |                   |
| 1450         | PV   | A. MAČIONIS                         | DOKUMENTO PAVADINIMAS   | LAIDA             |
| A2241        | PDV  | R. VALIULIENĖ                       | SKLYPO PLANAS SU APSAUGOS ZONOMIS M 1:500   | 0                 |
| LT           | STATYTOJAS / UŽSAKOVAS<br>UAB "SG dujos HOLDING" |                                     | DOKUMENTO ŽYMUO<br>2021-66-PP-SP-03   | LAPAS LAPŲ<br>1 1 |



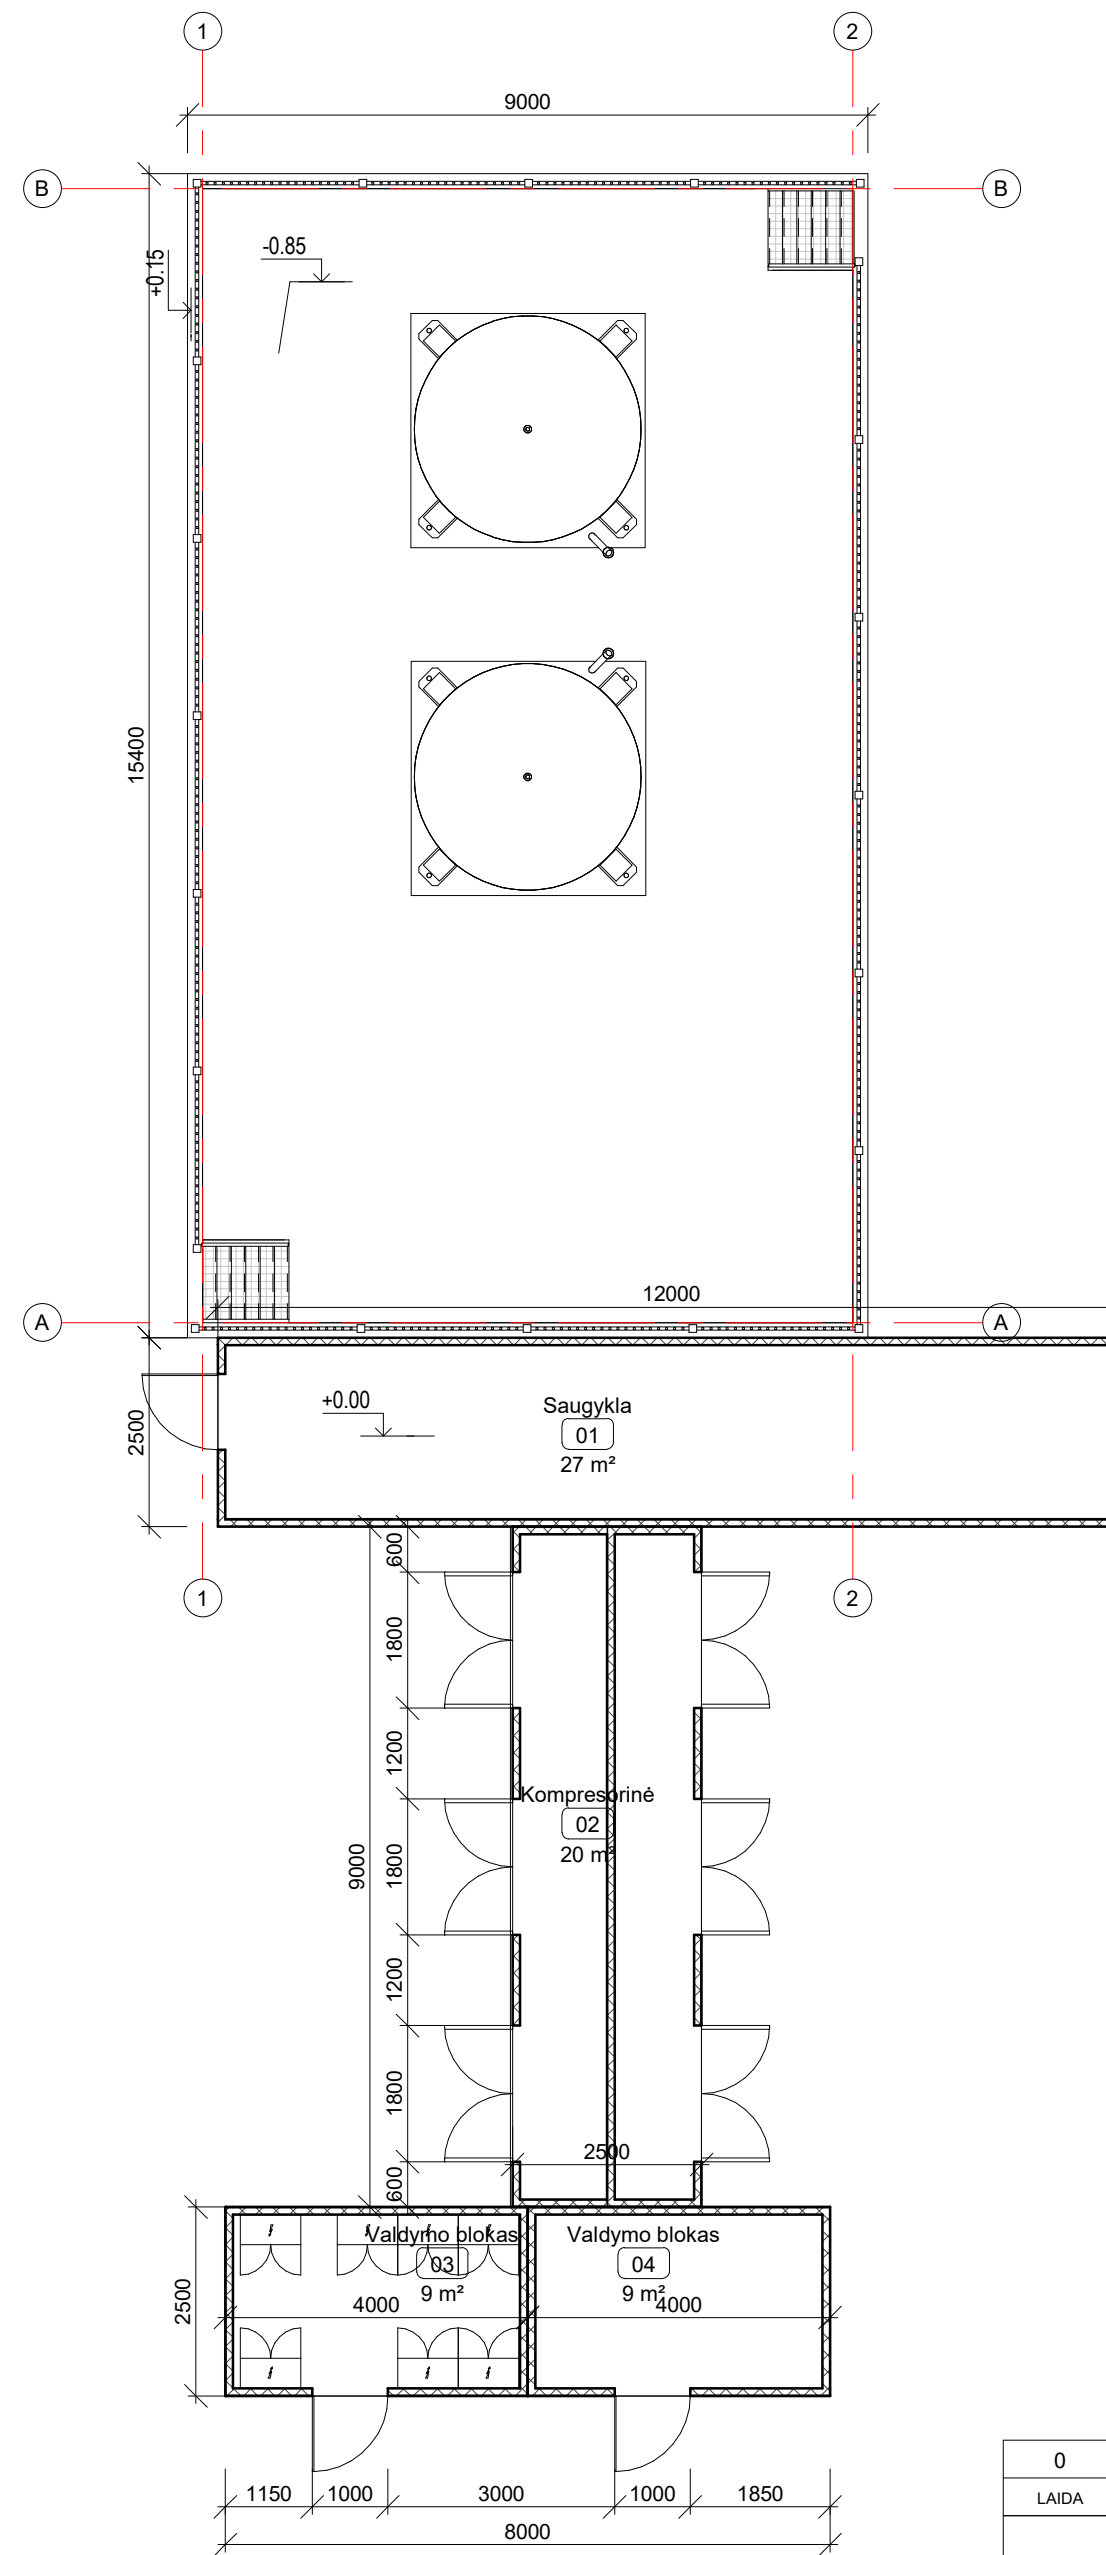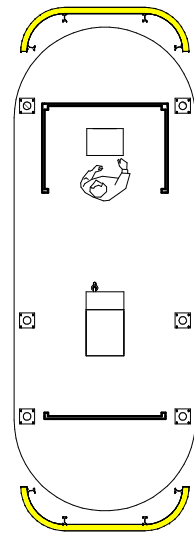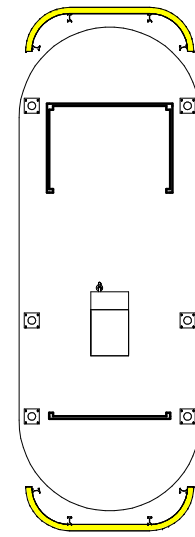


| PATALPŲ EKSPLIKACIJA |                      |             |
|----------------------|----------------------|-------------|
| Pat. Nr.             | Patalpos pavadinimas | Plotas (m²) |
| 01                   | Saugykla             | 27.14       |
| 02                   | Kompresorinė         | 20.24       |
| 03                   | Valdymo blokas       | 8.74        |
| 04                   | Valdymo blokas       | 8.74        |


|        |  |                                     |  |
|--------|--|-------------------------------------|--|
| 0      | 2018-02  | STATYBOS LEIDIMUI                   |  |
| LAIDA  | IŠLEIDIMO DATA                                   | LAIDOS STATUSAS, KEITIMŲ PRIEŽASTIS |  |
|        |  | UŽDAROJI AKCINĖ BENDROVĖ "RUSNĖ"    | STATINIO PROJEKTO PAVADINIMAS<br>KITOS PASKIRTIES INŽINERINIO STATINIO - SUSKYSTINTŲ IR SUSLĖGTŲ GAMTINIŲ DUJŲ DEGALINĖS, PIRKLIŲ G. 6, ŽEMAITKIEMIO K. DOMEIKAVOS SEN., KAUNO R. SAV., STATYBOS PROJEKTAS |
| 1450   | PV   | A. Mačionis                         | STATINIO NR. IR PAVADINIMAS  |
| A 2241 | PDV  | R. Valiulienė                       | Gamtinių dujų modulis  |
|        |  |                                     | Aukšto planas  |
| LT     | STATYTOJAS / UŽSAKOVAS<br>UAB "SG dujos HOLDING" | DOKUMENTO ŽYMUO<br>2021-66-PP-SA-01 | LAIDA<br>0   |
|        |  |                                     | LAPAS<br>1   |
|        |  |                                     | LAPŲ<br>1  |

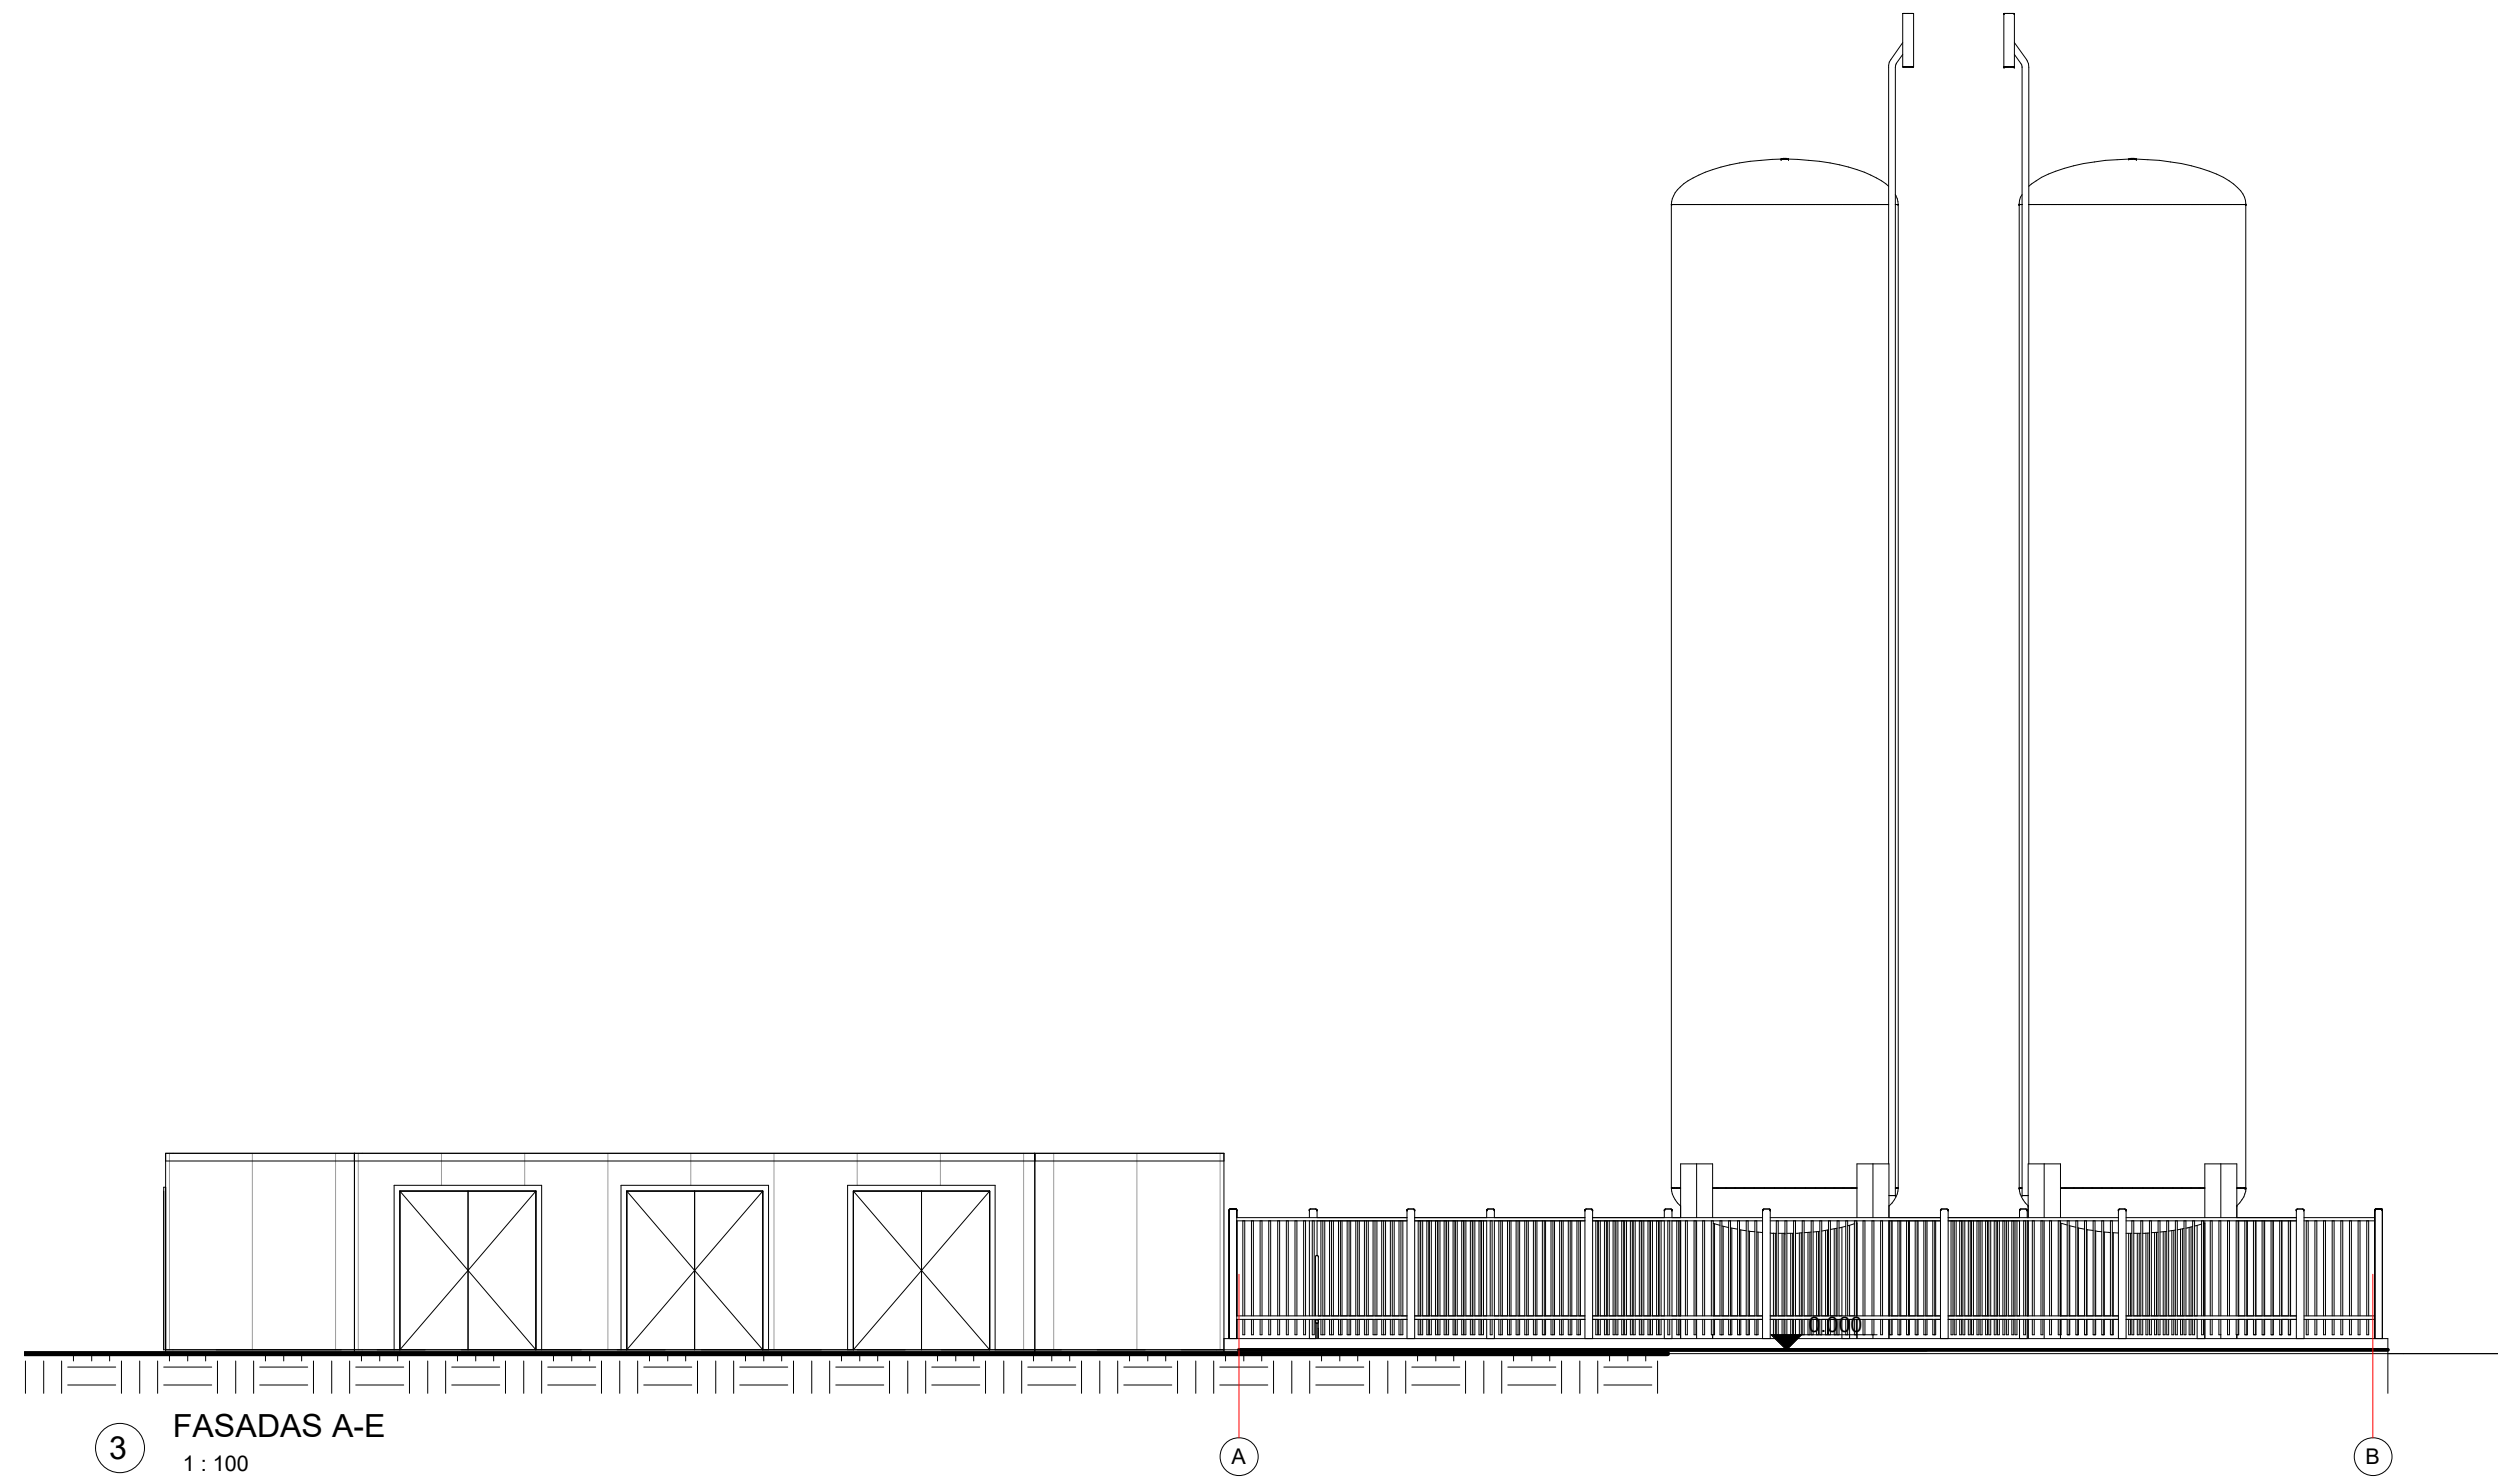


3 FASADAS A-E  
1 : 100

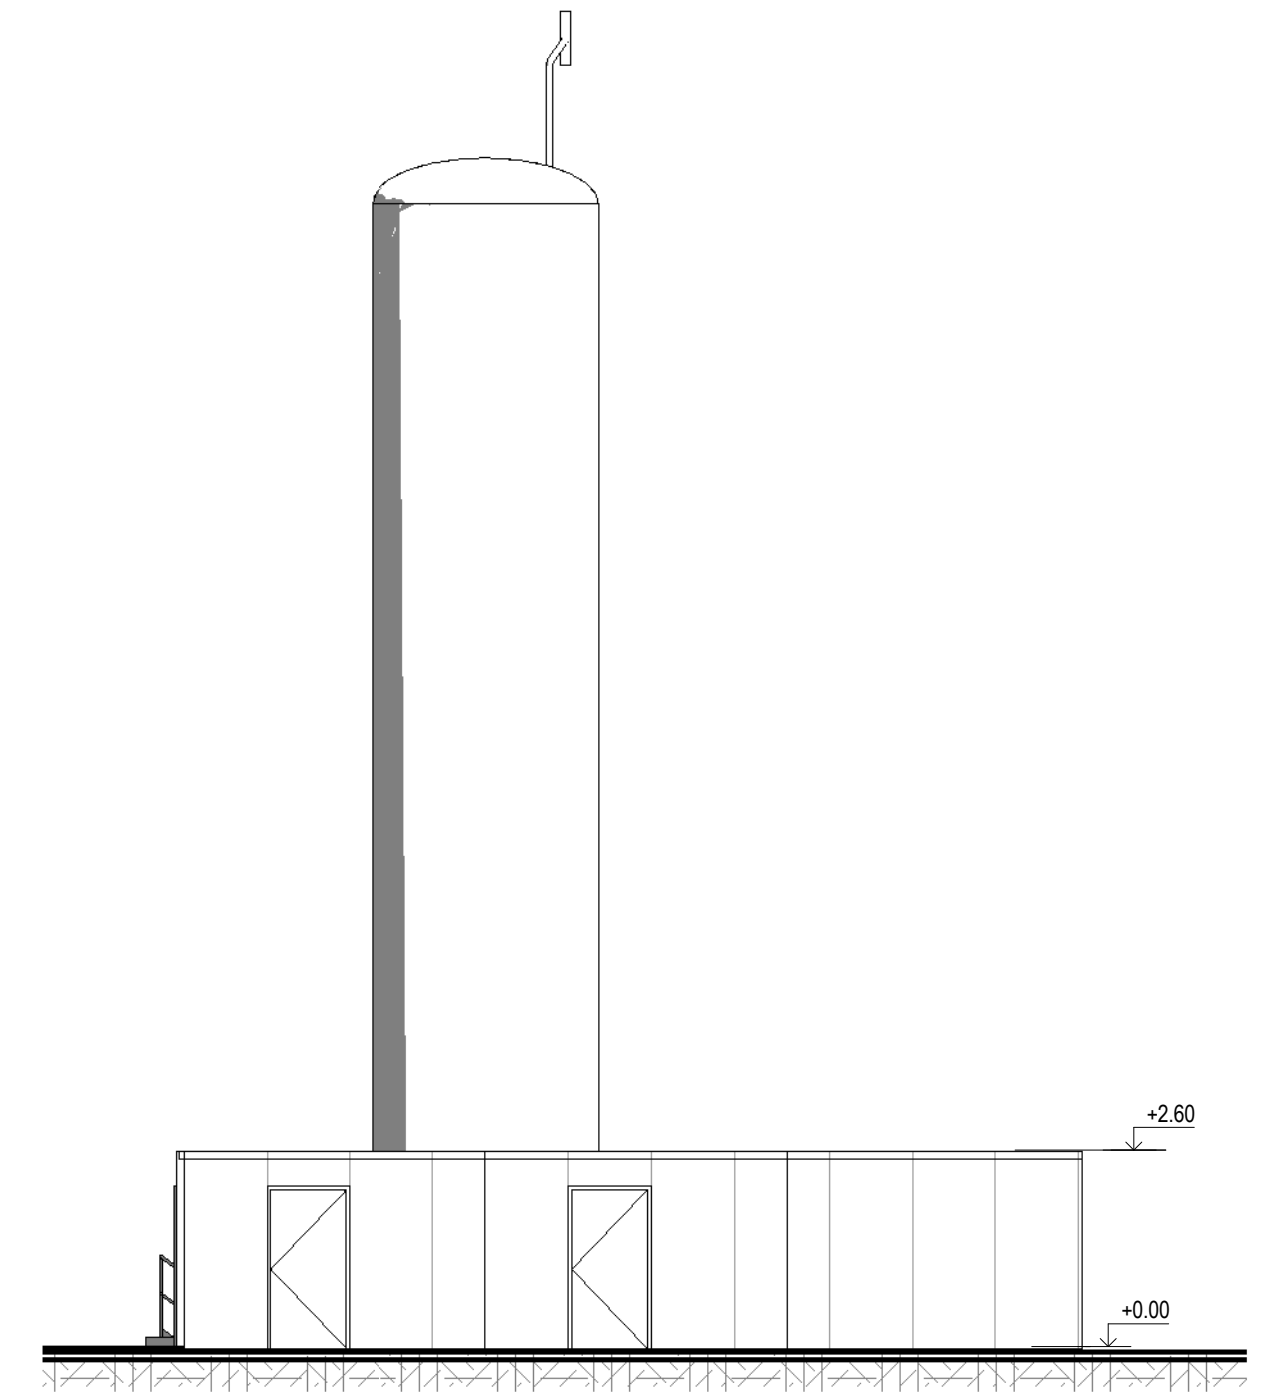


1 FASADAS 1-13  
1 : 100

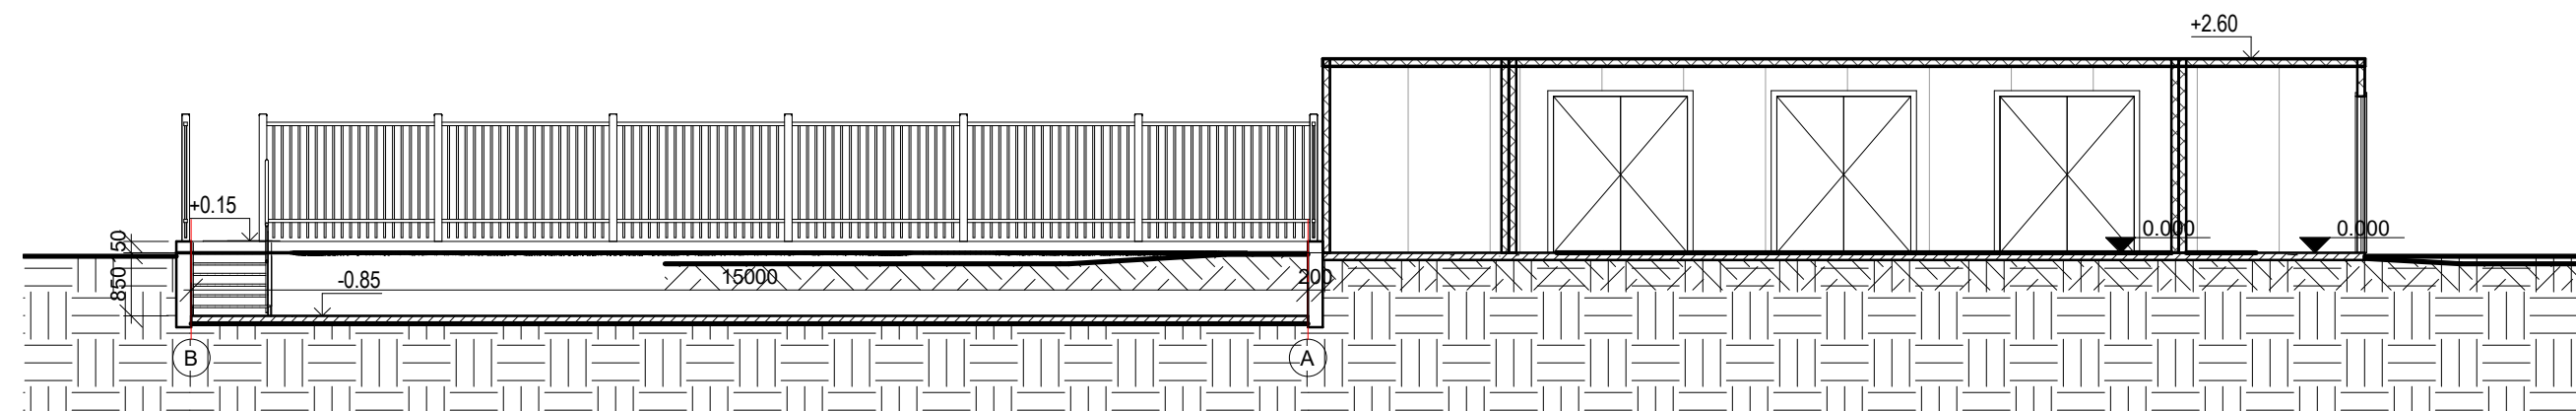


5 Pjūvis  
1 : 100


|        |   |                                     |  |
|--------|---|-------------------------------------|--|
| 0      | 2018-02   | STATYBOS LEIDIMUI                   |  |
| LAIDA  | IŠLEIDIMO DATA  | LAIDOS STATUSAS, KEITIMŲ PRIEŽASTIS |  |
|        |  | UŽDAROJI AKCINĖ BENDROVĖ<br>"RUSNĖ" | STATINIO PROJEKTO PAVADINIMAS<br>KITOS PASKIRTIES INŽINERINIO STATINIO - SUSKYSTINTŲ IR<br>SUSLĖGTŲ GAMTINIŲ DUJŲ DEGALINĖS, PIRKLIŲ G. 6,<br>ŽEMAITKIEMIO K. DOMEIKAVOS SEN., KAUNO R. SAV., STATYBOS |
| 1450   | PV  | A. Mačionis                         | PROJEKTAS  |
| A 2241 | PDV   | R. Valiulienė                       | STATINIO NR. IR PAVADINIMAS<br>Gamtinių dujų modulis   |
|        |   |                                     | Fasadai ir pjūvis  |
|        |   |                                     | LAIDA  |
|        |   |                                     | 0  |
| LT     | STATYTOJAS / UŽSAKOVAS<br>UAB "SG dujos HOLDING"                                      | DOKUMENTO ŽYMUO<br>2021-66-PP-SA-02 | LAPAS LAPŲ   |
|        |   |                                     | 1 1  |

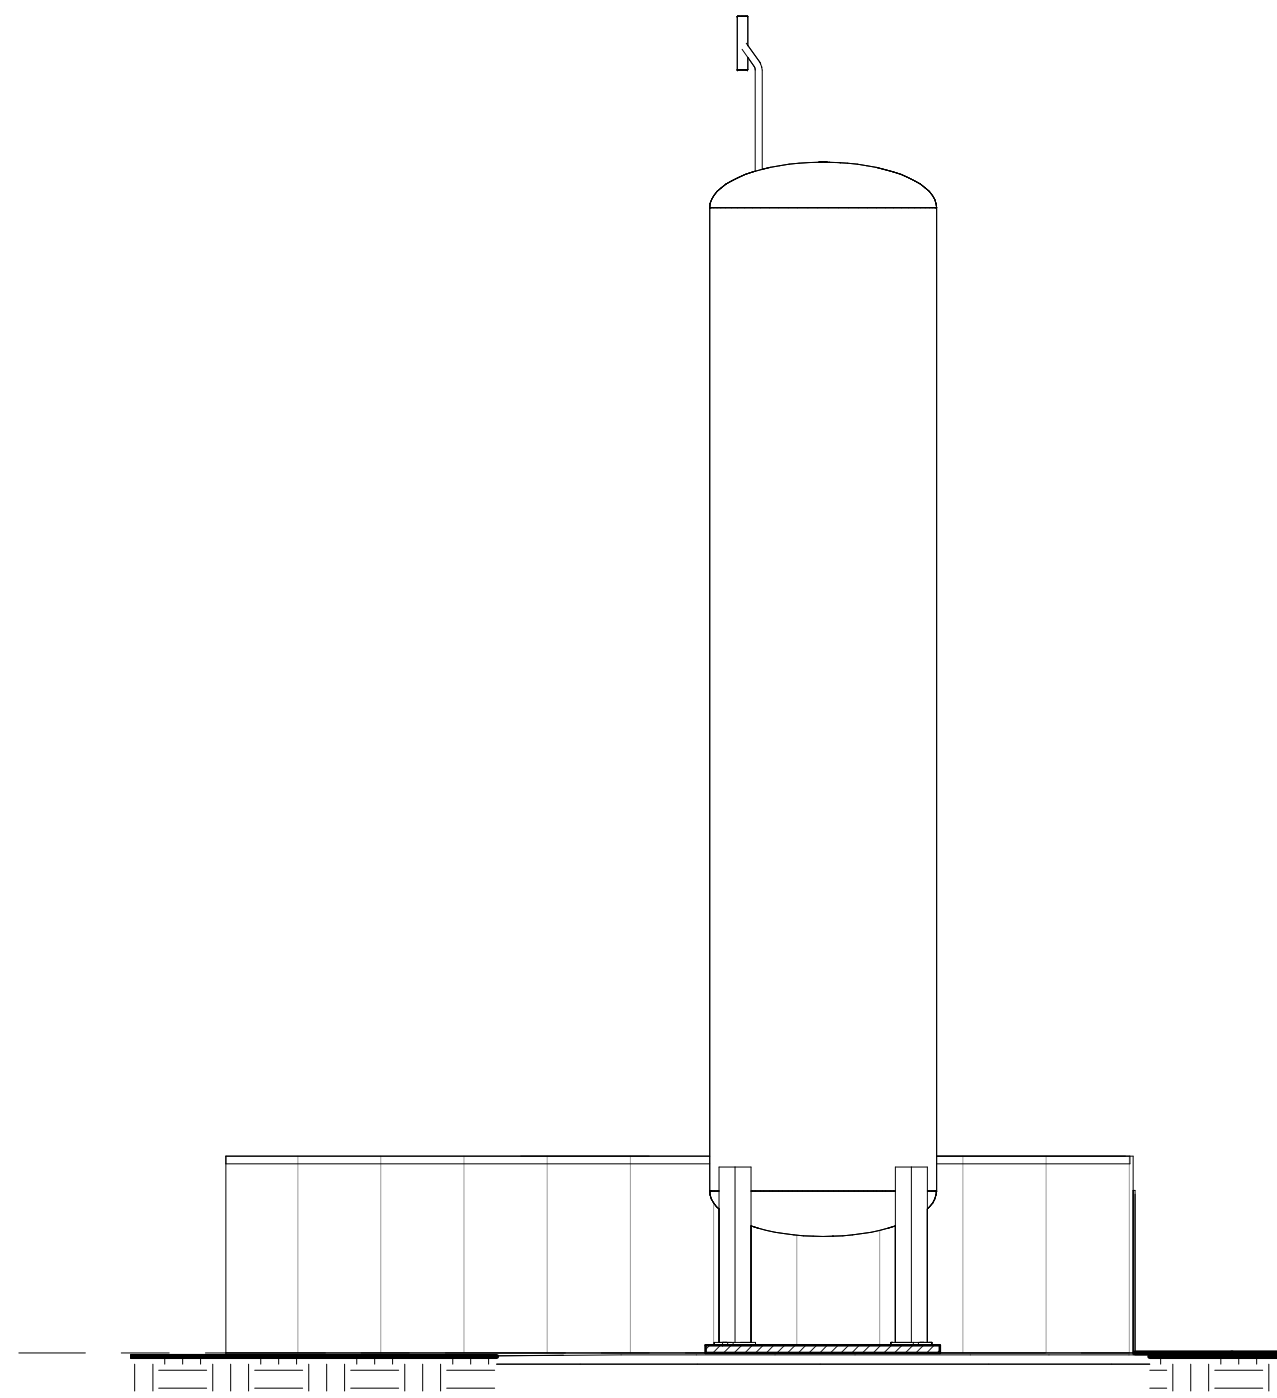

① FASADAS 13-1  
1 : 100

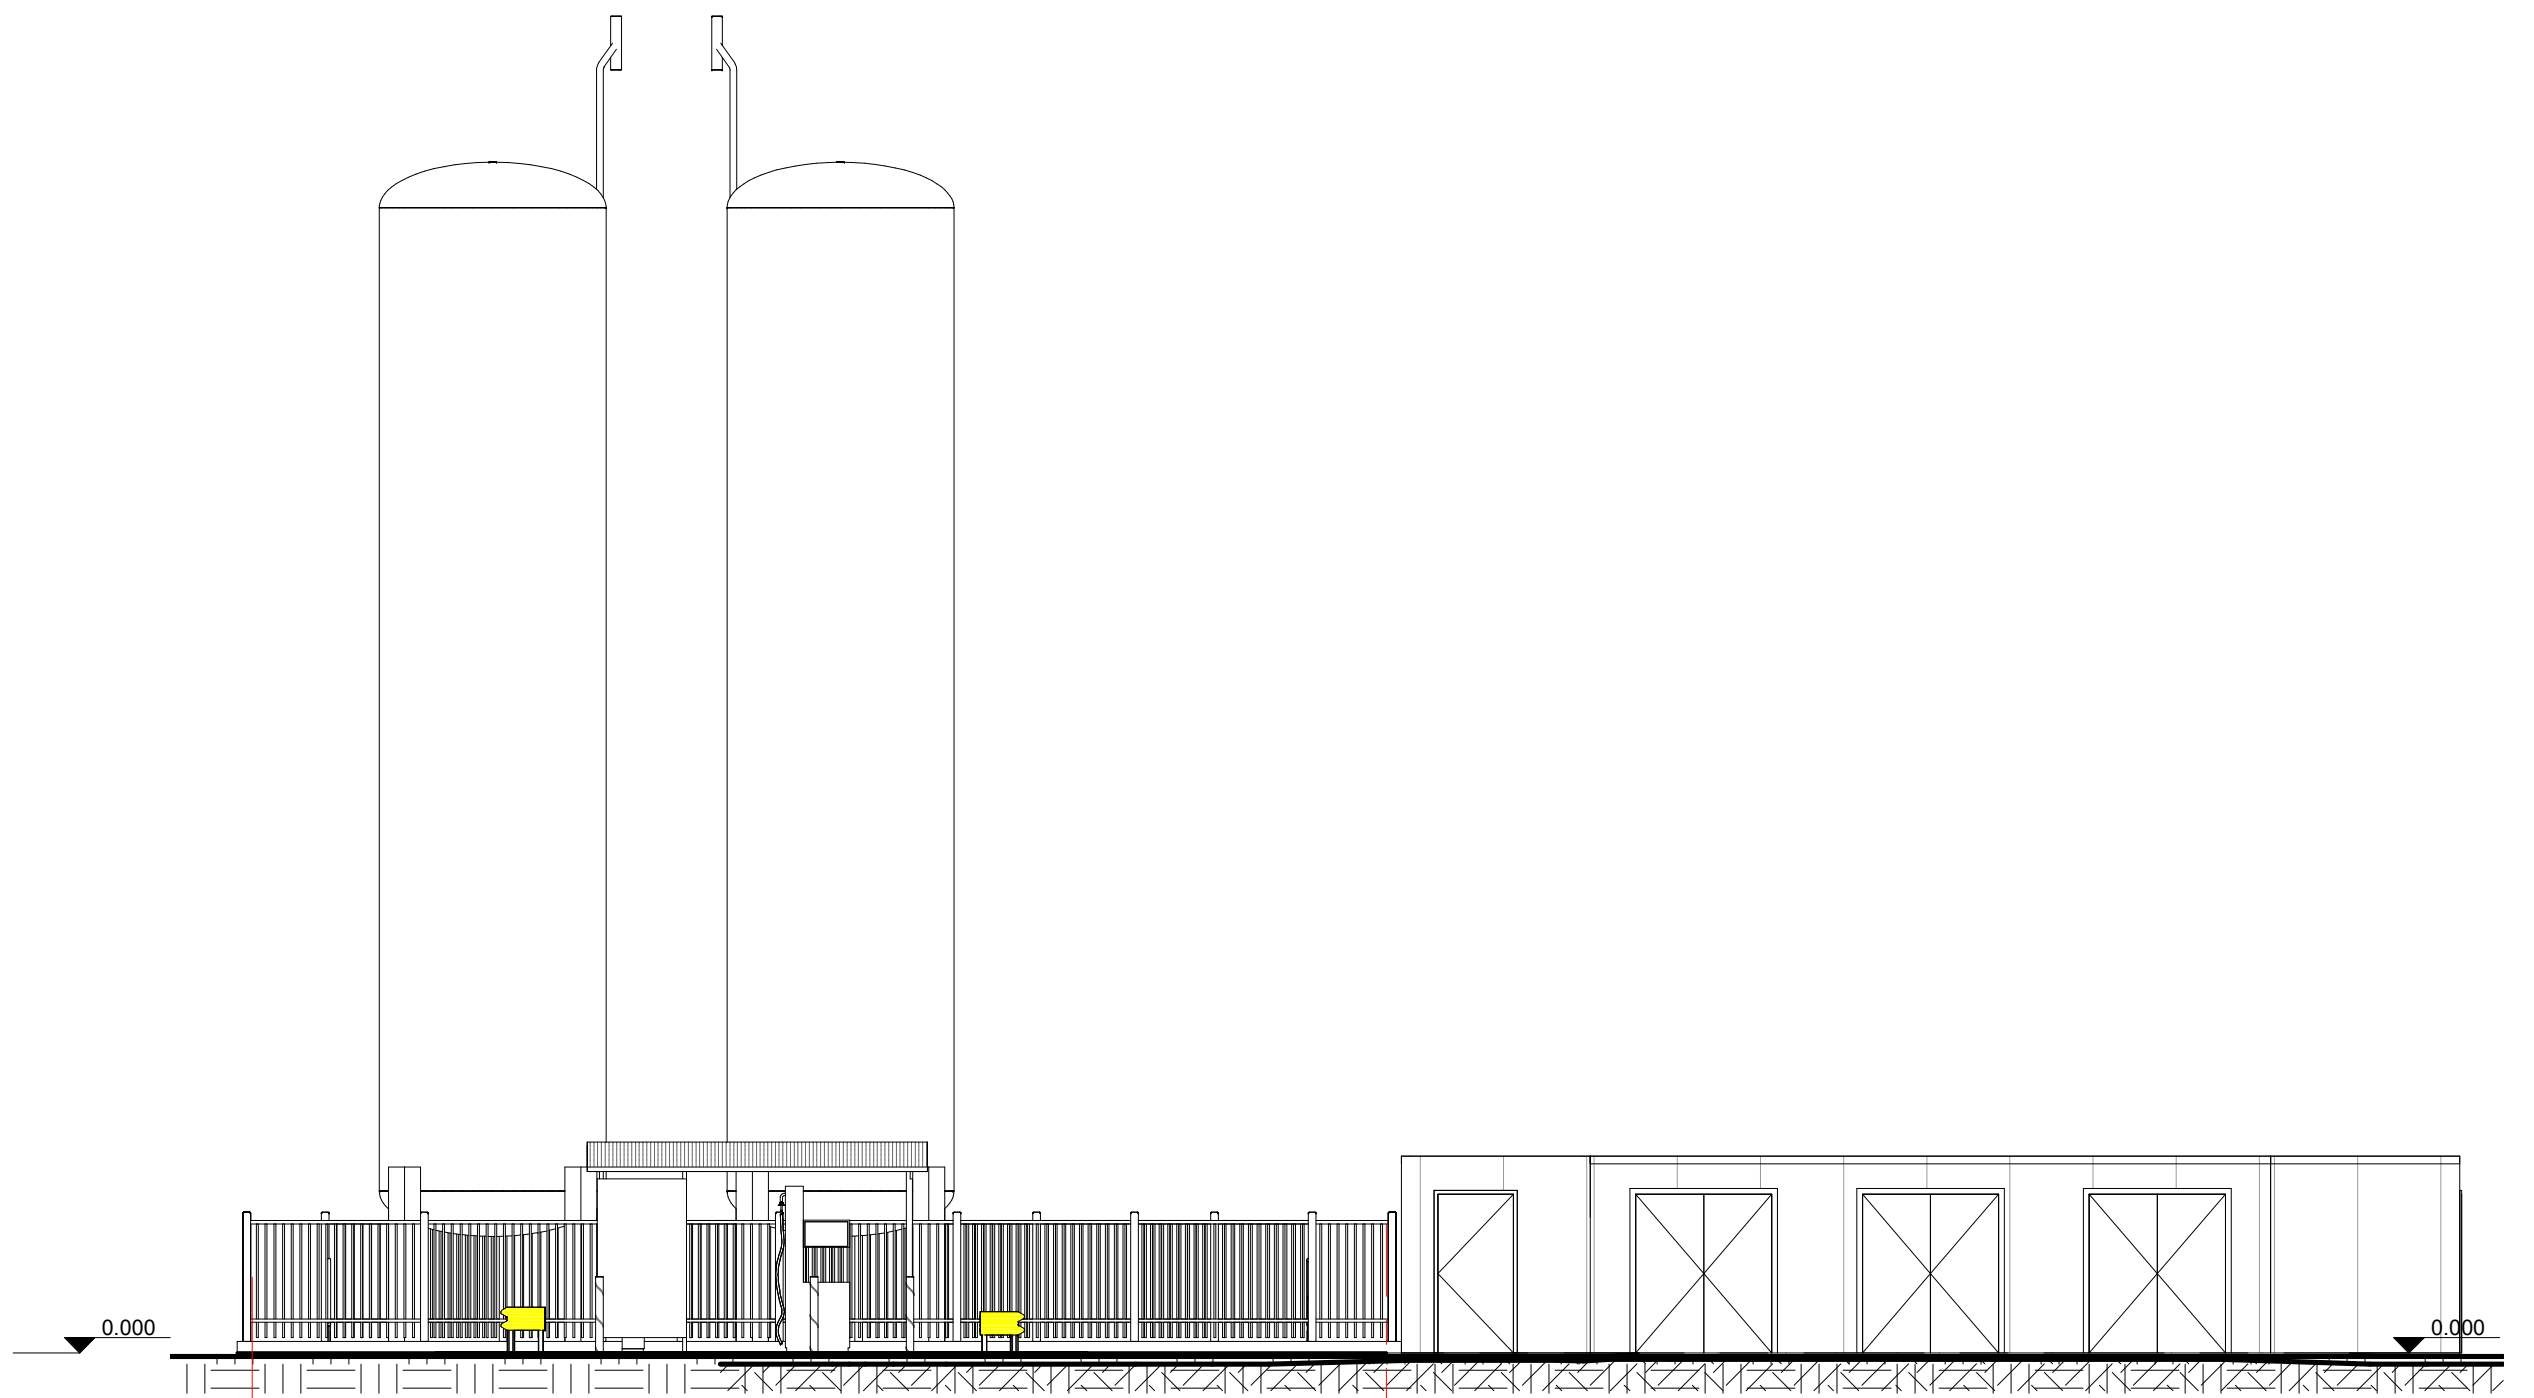

② FASADAS E-A  
1 : 100

|        |   |                                     |   |
|--------|---|-------------------------------------|---|
| 0      | 2018-02   | STATYBOS LEIDIMUI                   |   |
| LAIDA  | IŠLEIDIMO DATA  | LAIDOS STATUSAS, KEITIMŲ PRIEŽASTIS |   |
|        |  | UŽDAROJI AKCINĖ BENDROVĖ<br>"RUSNĖ" | STATINIO PROJEKTO PAVADINIMAS<br>KITOS PASKIRTIES INŽINERINIO STATINIO - SUSKYSTINTŲ IR<br>SUSLĖGTŲ GAMTINIŲ DUJŲ DEGALINĖS, PIRKLIŲ G. 6,<br>ŽEMAITKIEMIO K. DOMEIKAVOS SEN., KAUNO R. SAV., STATYBOS<br>PROJEKTAS |
| 1450   | PV  | A. Mačionis                         | STATINIO NR. IR PAVADINIMAS<br>Gamtinių dujų modulis  |
| A 2241 | PDV   | R. Valiulienė                       | Fasadai   |
|        | STATYTOJAS / UŽSAKOVAS  | DOKUMENTO ŽYMUO                     |   |
| LT     | UAB "SG dujos HOLDING"  | 2021-66-PP-SA-03                    | LAPAS LAPŲ  |
|        |   |                                     | 1 1   |