

# V. G. PROJEKTAI

individualios veiklos pažyma Nr. 956909

tel. 8-695-41953,

el.p. Grigoprojektai@gmail.com

PROJEKTO NR.	2206
PROJEKTO PAVADINIMAS	PAGALBINIO ŪKIO PASKIRTIES PASTATO ATEITIES G. 4, AUKSŪDŽIO K., MAŽEIKIŲ R. SAV. STATYBOS PROJEKTAS
STATINIO ADRESAS	ATEITIES G. 4, AUKSŪDŽIO K., MAŽEIKIŲ R. SAV. (SKLYPO KAD. Nr. 6101/0001:130)
NAUDOJIMO PASKIRTIS	PAGALBINIO ŪKIO PASKIRTIES PASTATAS
KATEGORIJA	NEYPATINGASIS STATINYS
STATYBOS RŪŠIS	NAUJA STATYBA
PROJEKTO ETAPAS	PROJEKTINIAI PASIŪLYMAI
DALIS	BENDROJI
LAIDA	0
PROJEKTO VADOVAS	VIKTORAS GRIGAS atestato Nr. 37814

# PROJEKTINIŲ PASIŪLYMŲ AIŠKINAMASIS RAŠTAS

## Statytojas:

A. T.

## Objektas:

Pagalbinio ūkio paskirties pastato Ateities g. 4, Auksūdžio k., Mažeikių r. sav. statybos projektas

## BENDRI DUOMENYS

Statinio vieta (geografinė vieta) - Ateities g. 4, Auksūdžio k., Mažeikių r. sav.

Statomas pagalbinio ūkio paskirties pastatas (7.17), statinio kategorija – neypatingasis statinys, statinio paskirtis - pagalbinio ūkio paskirties pastatas; statybos rūšis – nauja statyba.

Sklypo plotas – 0,1990 ha;

Sklypas, kuriame projektuojamas pastatas yra Ateities g. 4, Auksūdžio k., Mažeikių r. sav. Žemės sklypo kad. Nr. 6101/0001:130, žemės sklypo unik. Nr. 6101-0001-0130, pagrindinė naudojimo paskirtis – kita, naudojimo būdas: vienbučių ir dvibučių gyvenamųjų pastatų teritorijos. Naujas statinys projektuojamas vietoje esamų pagalbinių ūkio pastatų.

## PASTATO FUNKCINIO RYŠIO IR ZONAVIMO SPRENDINIAI

Projektuojamas pagalbinio ūkio paskirties pastatas. Aukštis nuo pastato grindų nulinės altitudės iki pastato aukščiausio taško 7,55 m, aukštis nuo vidutinės žemės paviršiaus altitudės 7,75 m. Pastatas vieno tūrio, vienaaukštis su mansarda ir dvišlaičiu stogu. Pastate įrengiama katilinė, viralinė, du sandėliai, poilsio patalpa, pirtis, priešpirtis, san. mazgas, garažas ir malkinė. Mansardoje bus įrengiama pomėgių patalpa.

Projektuojamo pastato techniniai rodikliai:

- Bendrasis plotas – 277,85 m<sup>2</sup>;
- Statybinis tūris – 1000,0 m<sup>3</sup>;

## PASTATO ATITVAROS, KONSTRUKCIJOS IR APDAILA

Pamatai: betono, juostiniai.

Lauko sienos: blokelių mūras.

Stogas: dvišlaitis.

Langai: plastikiniai, baltos spalvos.

Durys: individualios.


Grindys - betoninės.

Išorės apdaila: lauko sienų apdaila – gelsvos spalvos tinkas; stogas – rudos spalvos Eternit banguoti lakštai, durys – rudos spalvos; cokolis tinkuojamas struktūriniu stambios faktūros, vandeniui atspariu pilkos spalvos tinku RAL 7045.

V. Grigas




# SKLYPO PLANAS

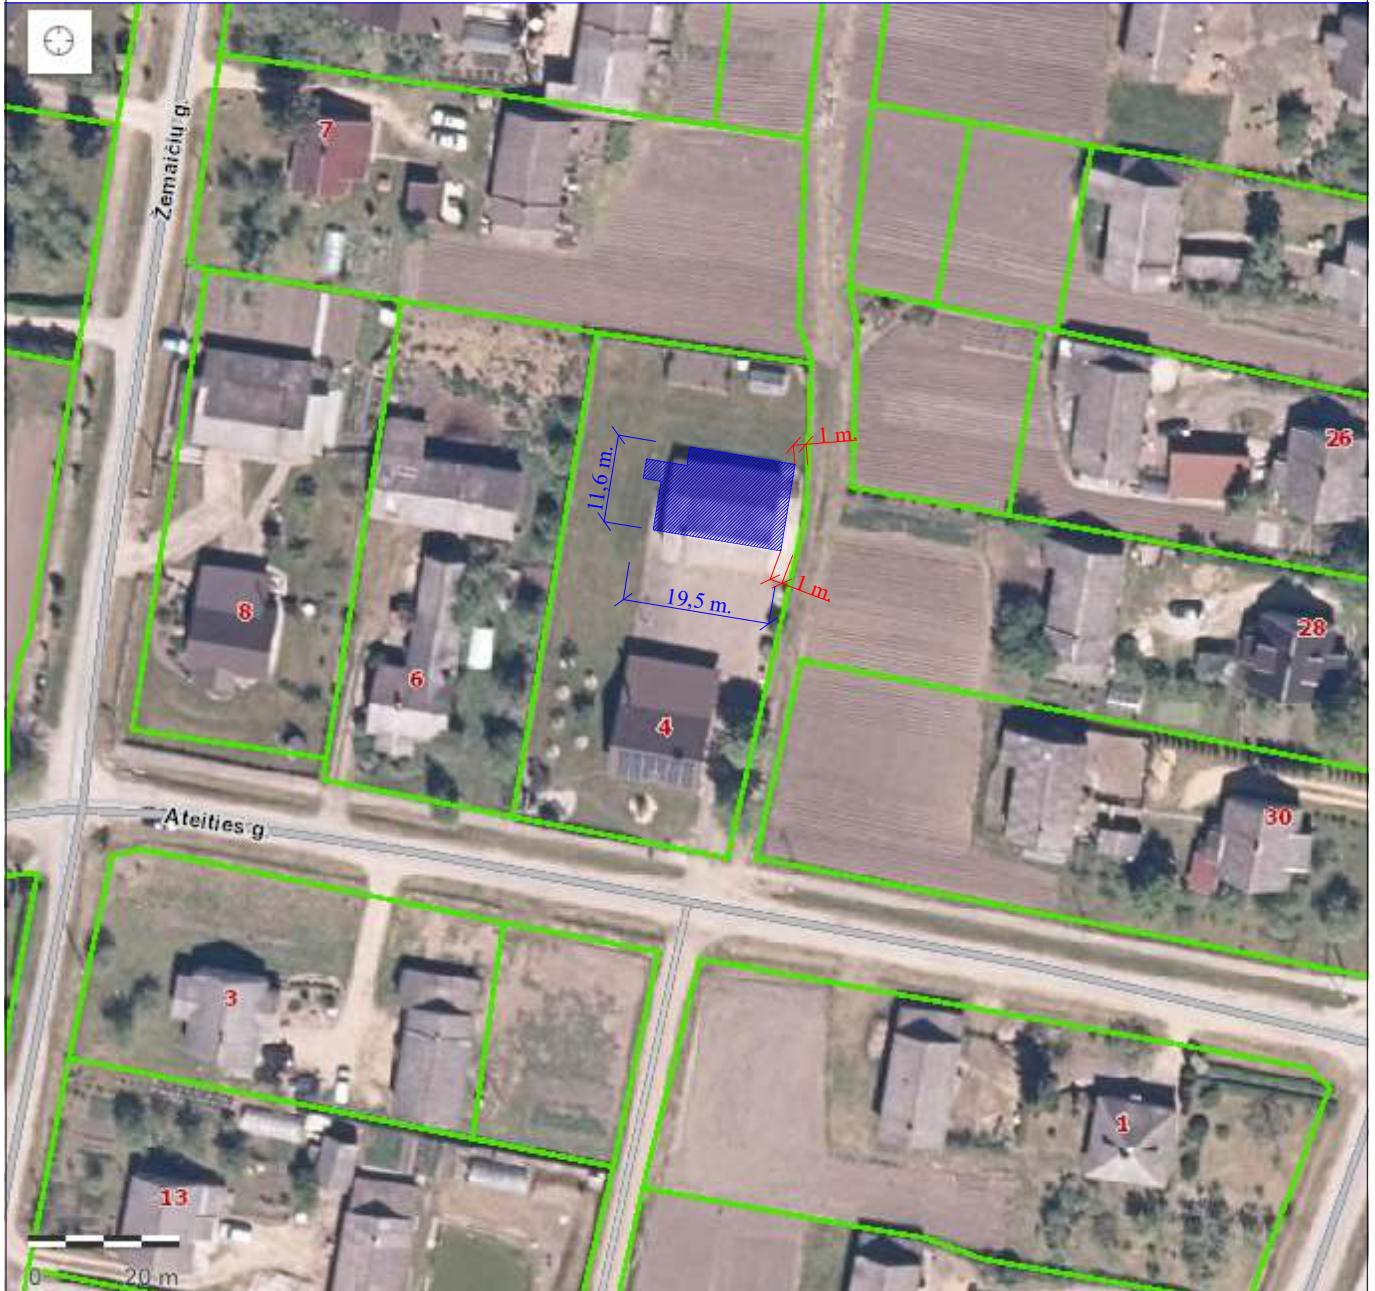

0	Projektiniai pasiūlymai				
Laida	Išleidimo data	Laidos statusas ir išleidimo priežastis (jei taikoma)			
Kval. dok. Nr.	<b>V. G. PROJEKTAI</b> individualios veiklos pažyma Nr. 956909 tel. 8-695-41953, el.p. Grgoprojektai@gmail.com		STATINIO PROJEKTO PAVADINIMAS Pagalbinio ūkio paskirties pastato Ateities g. 4, Auksūdžio k., Mažeikių r. sav. statybos projektas;		
37814	PV	V. Grigas	STATINIO NR. IR PAVADINIMAS, DOKUMENTO PAVADINIMAS 01 - pagalbinio ūkio paskirties pastatas Sklypo planas	Laida	
				0	
LT	STATYTOJAS/UŽSAKOVAS		DOKUMENTO ŽYMUO	Lapas	Lapų
	A. T.		2206-01-PP-01	1	1

# PIRMO AUKŠTO PLANAS (1:100)

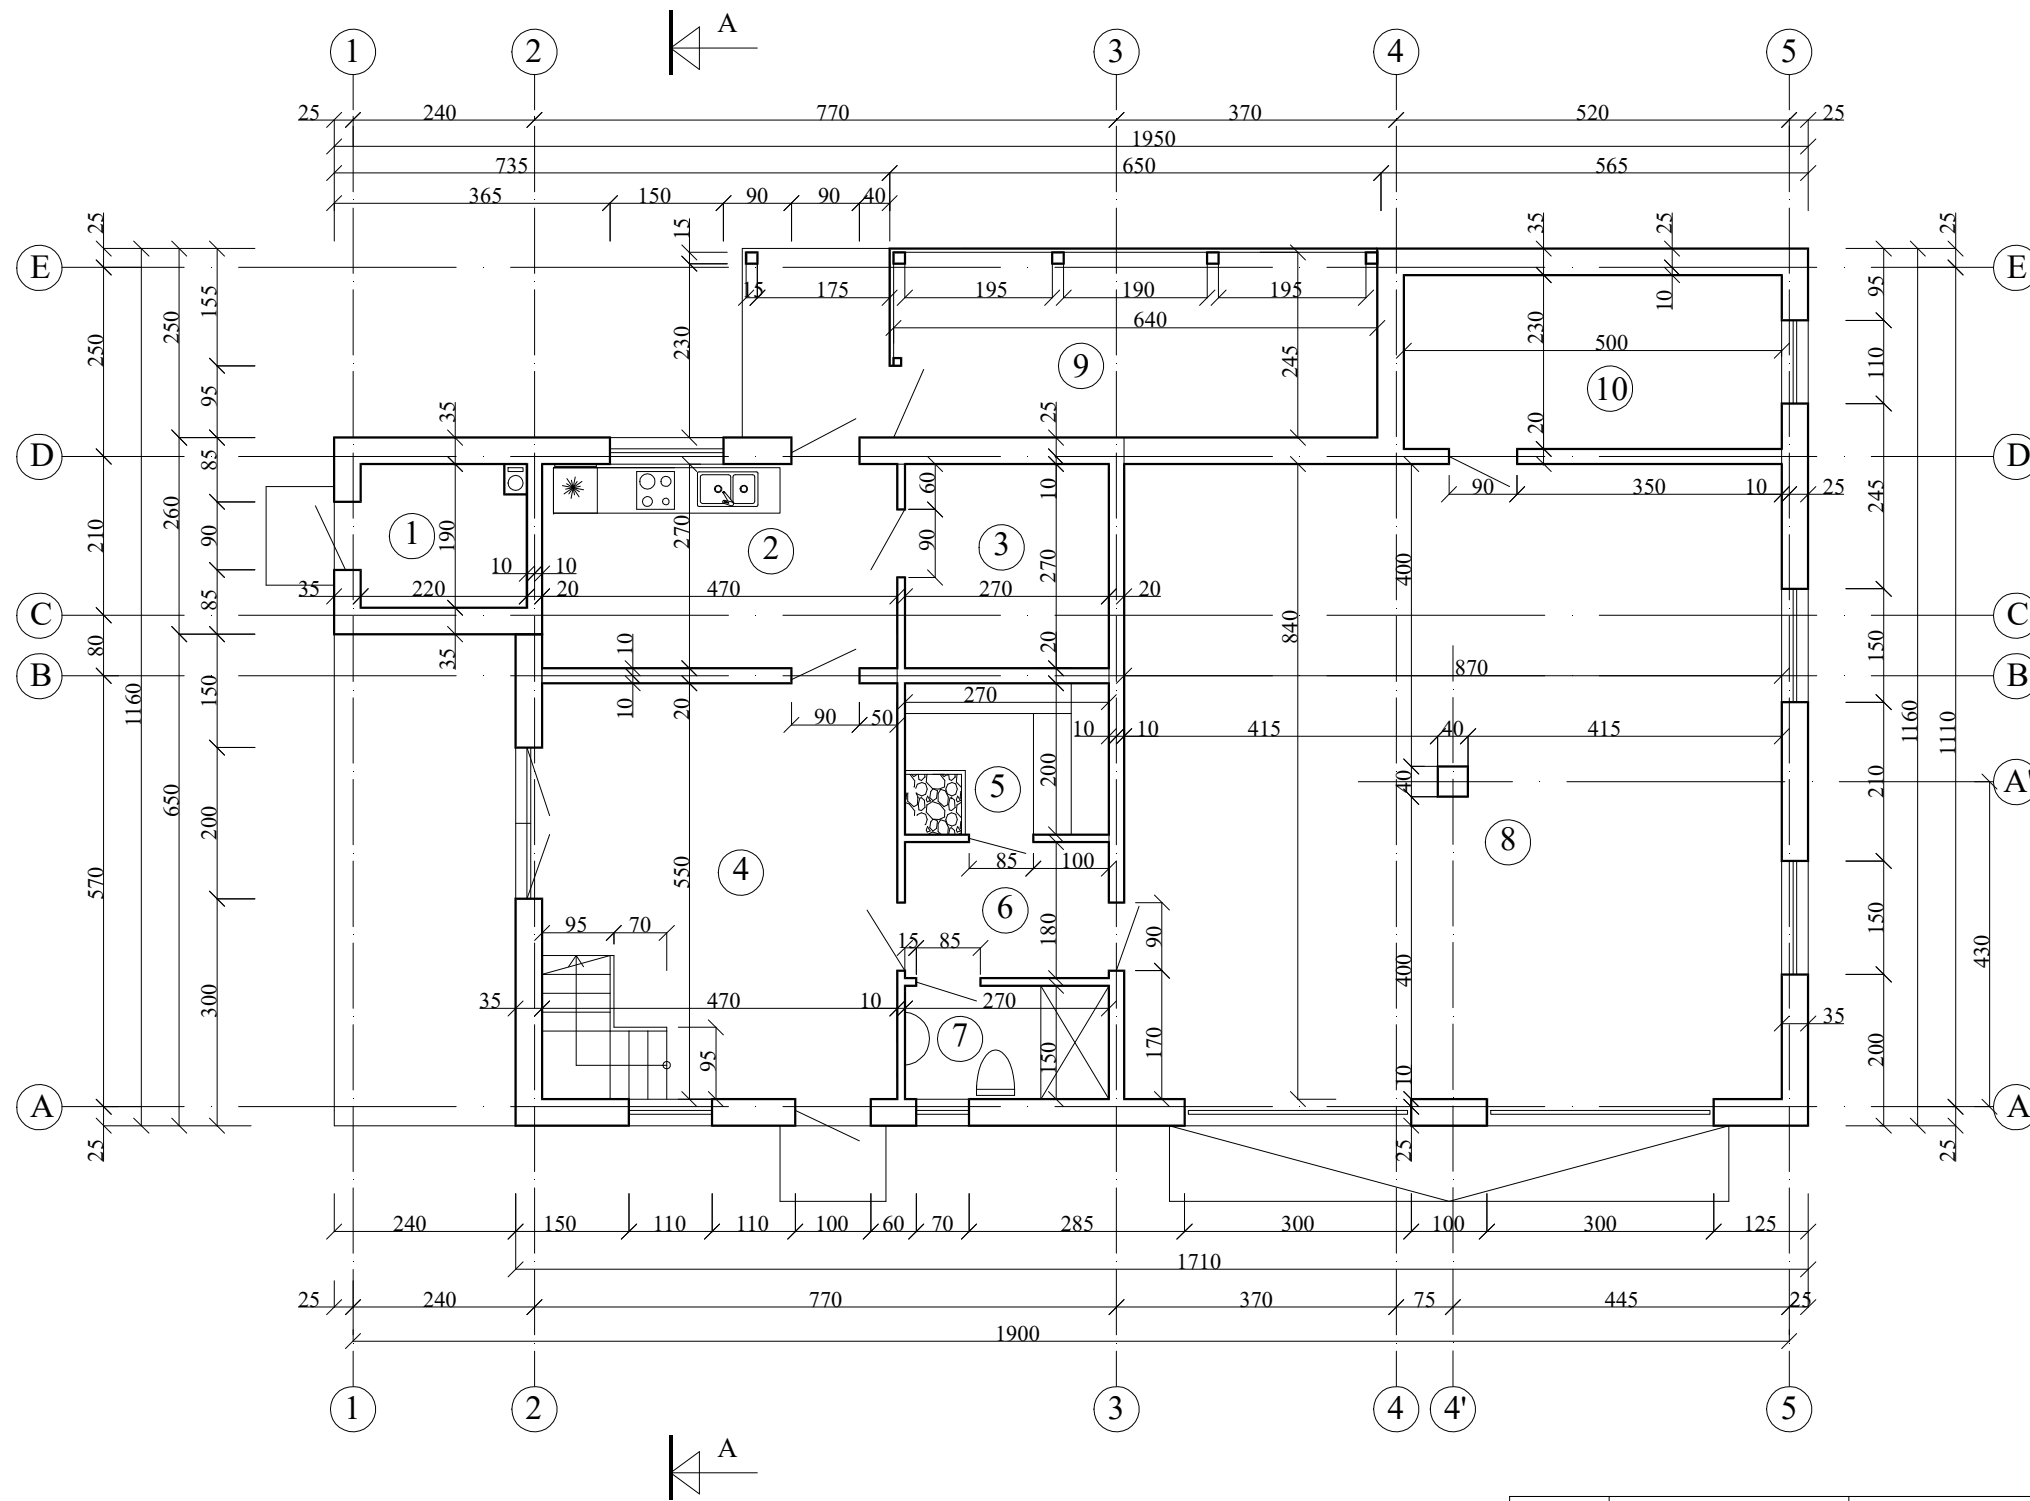


**I A. PATALPŲ EKSPLIKACIJA:** m<sup>2</sup>

1. KATILINĖ	4,18
2. VIRALINĖ	12,69
3. SANDĖLIS	7,29
4. POILSIO PATALPA	20,40
5. PIRTIS	5,40
6. PRIEŠPIRTIS	4,86
7. SAN. MAZGAS	4,05
8. GARAŽAS	73,08
9. MALKINĖ	15,80
10. SANDĖLIS	11,50
<b>Suma</b>	<b>158,25</b>

## TECHNINIAI RODIKLIAI:

1. UŽSTATYMO PLOTAS	M <sup>2</sup>	197,10
2. BENDRASIS PLOTAS	M <sup>2</sup>	277,85
3. STATYBINIS TŪRIS	M <sup>3</sup>	1000,0

0	Projektiniai pasiūlymai		
Laida	Išleidimo data	Laidos statusas ir išleidimo priežastis (jei taikoma)	
Kval. dok. Nr.	<b>V. G. PROJEKTAI</b> individualios veiklos pažyma Nr. 956909 tel. 8-695-41953, el.p. Grigoprojektai@gmail.com		STATINIO PROJEKTO PAVADINIMAS Pagalbinio ūkio paskirties pastato Ateities g. 4, Auksūdžio k., Mažeikių r. sav. statybos projektas;
37814	PV	V. Grigas	STATINIO NR. IR PAVADINIMAS 01 - pagalbinio ūkio paskirties pastatas
			DOKUMENTO PAVADINIMAS Pirmo aukšto planas
			Laida
			0
			DOKUMENTO ŽYMUO
LT	A. T.	2206-01-PP-02	Lapas
			Lapų
			1
			1

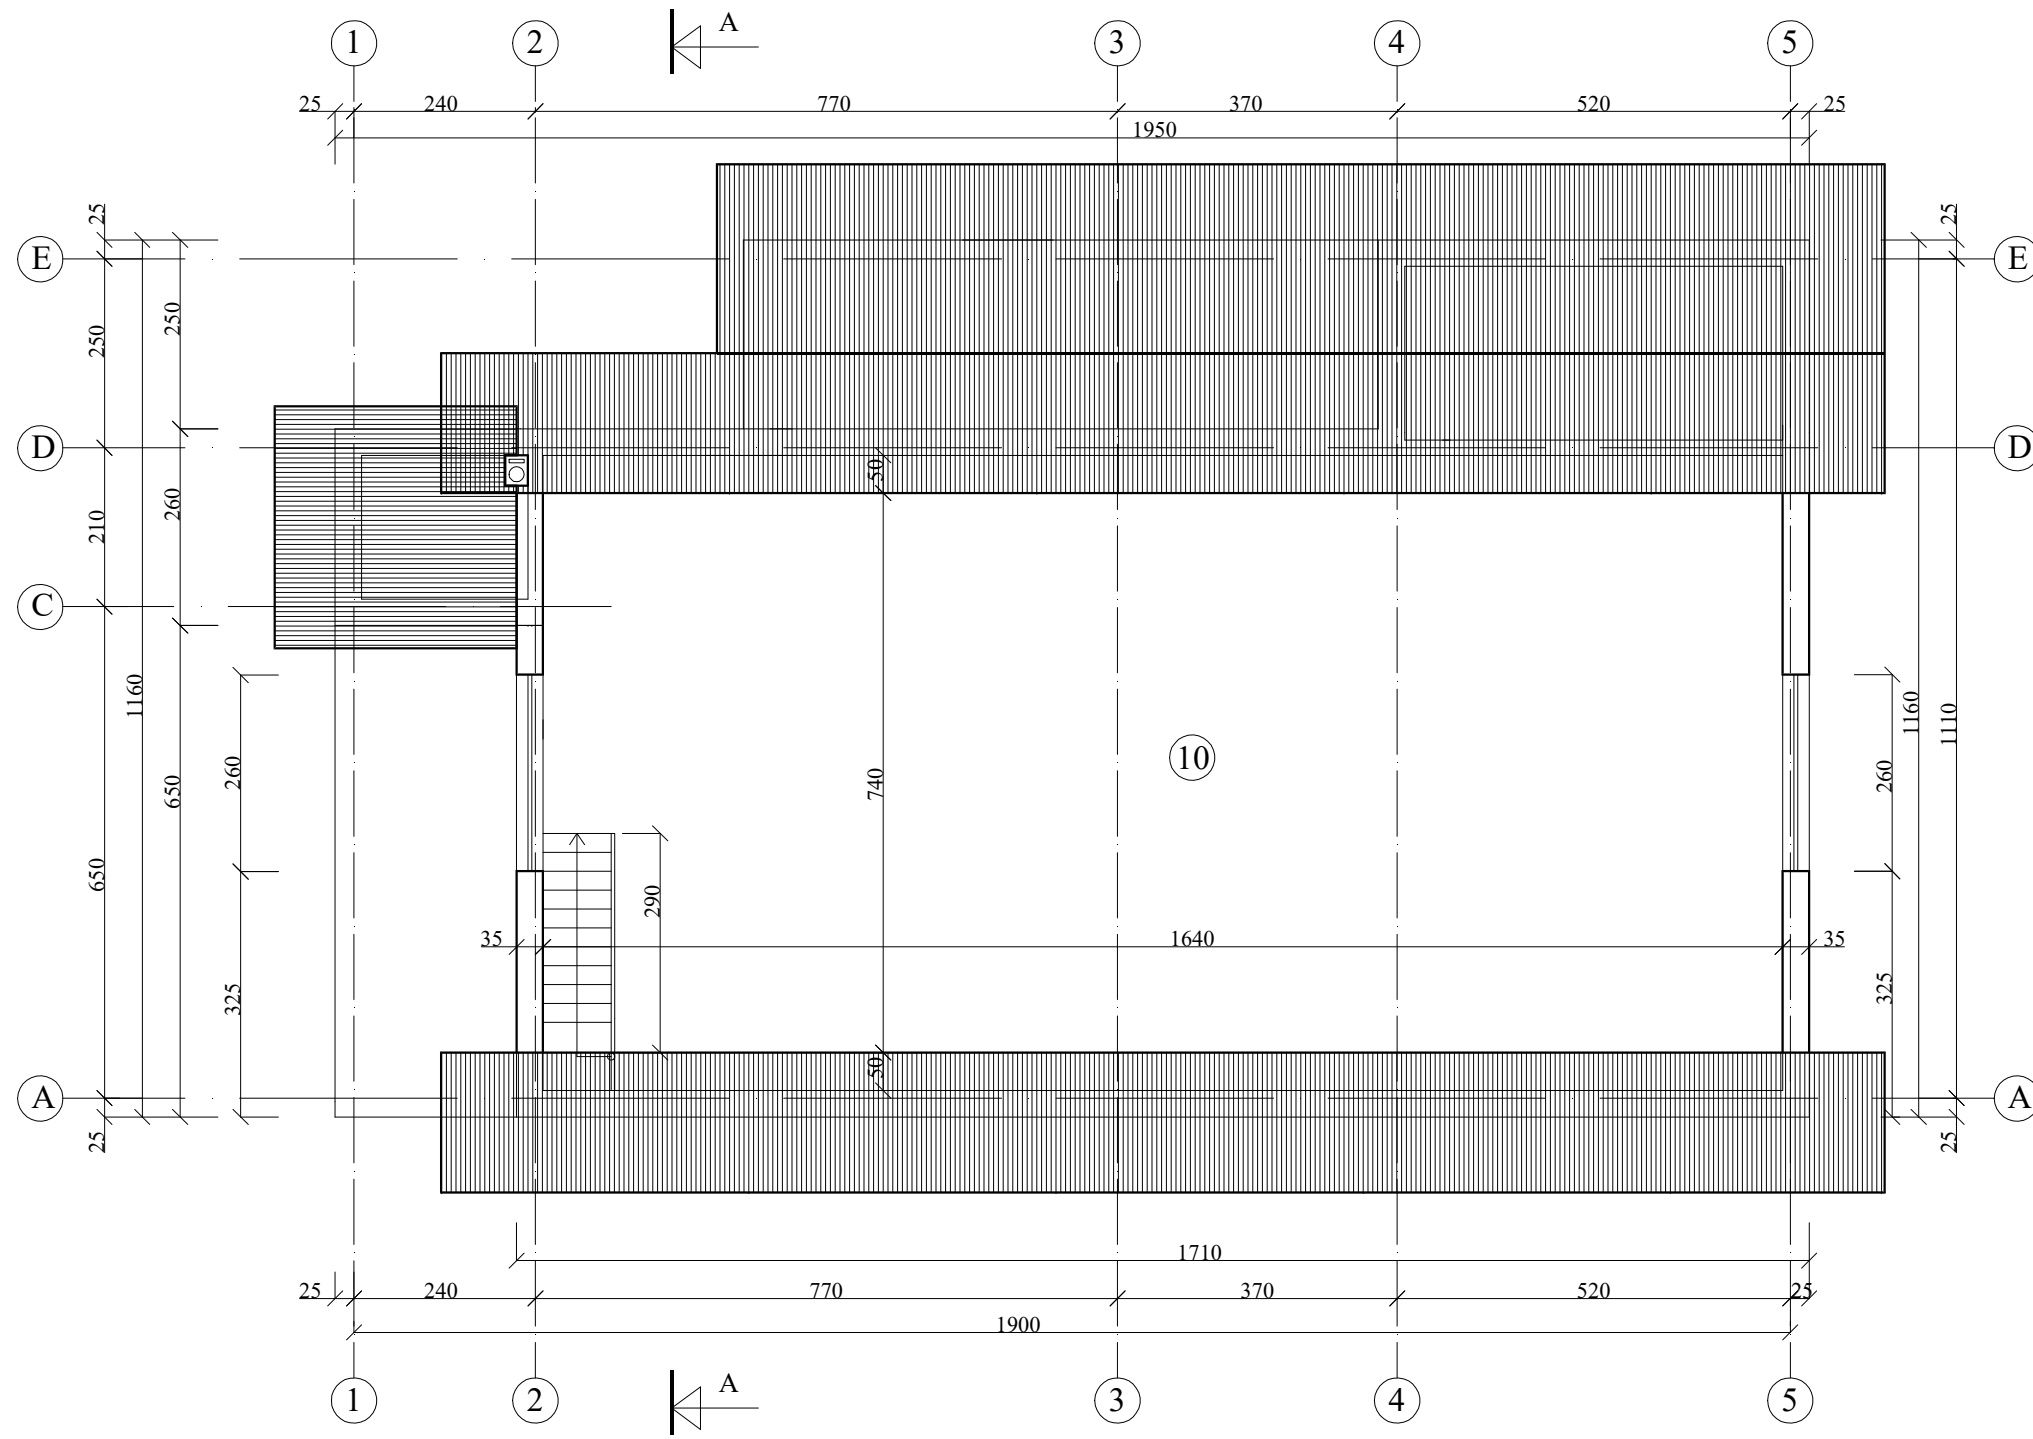

## MANSARDOS PLANAS (1:100)

II A. PATALPŲ EKSPLIKACIJA: m<sup>2</sup>  
 11. POMĖGIŲ PATALPA 118,60

0	Projektiniai pasiūlymai		
Laida	Išleidimo data	Laidos statusas ir išleidimo priežastis (jei taikoma)	
Kval. dok. Nr.	<b>V. G. PROJEKTAI</b> individualios veiklos pažyma Nr. 956909 tel. 8-695-41953, el.p. Grigoprojektai@gmail.com		STATINIO PROJEKTO PAVADINIMAS Pagalbinio ūkio paskirties pastato Ateities g. 4, Auksūdžio k., Mažeikių r. sav. statybos projektas;
37814	PV	V. Grigas	STATINIO NR. IR PAVADINIMAS 01 - pagalbinio ūkio paskirties pastatas
			DOKUMENTO PAVADINIMAS Mansardos planas
			Laida
			0
			Lapas
			Lapų
LT	STATYTOJAS/UŽSAKOVAS	DOKUMENTO ŽYMUO	
	A. T.	2206-01-PP-03	
		1	1

## FASADAS TARP AŠIŲ 1-5 (1:100)




## FASADAS TARP AŠIŲ E-A (1:100)



FASADINIS TINKAS  
smulkios faktūros

COKOLIO TINKAS  
stambios faktūros

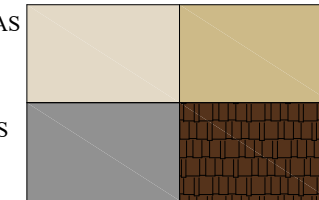

FASADINIS TINKAS  
smulkios faktūros

ETERNIT BANGUOTI LAKŠTAI  
spalva ruda


0	Projektiniai pasiūlymai		
Laida	Išleidimo data	Laidos statusas ir išleidimo priežastis (jei taikoma)	
Kval. dok. Nr.	<b>V. G. PROJEKTAI</b> individualios veiklos pažyma Nr. 956909 tel. 8-695-41953, el.p. Grigoprojektai@gmail.com		STATINIO PROJEKTO PAVADINIMAS Pagalbinio ūkio paskirties pastato Ateities g. 4, Auksūdžio k., Mažeikių r. sav. statybos projektas;
37814	PV	V. Grigas	STATINIO NR. IR PAVADINIMAS 01 - pagalbinio ūkio paskirties pastatas
			DOKUMENTO PAVADINIMAS Fasada
			Laida
			0
LT	STATYTOJAS/UŽSAKOVAS		DOKUMENTO ŽYMUO
	A. T.		2206-01-PP-04
			Lapas
			Lapų
			1
			1



## FASADAS TARP AŠIŲ 5-1 (1:100)




## FASADAS TARP AŠIŲ A-E (1:100)

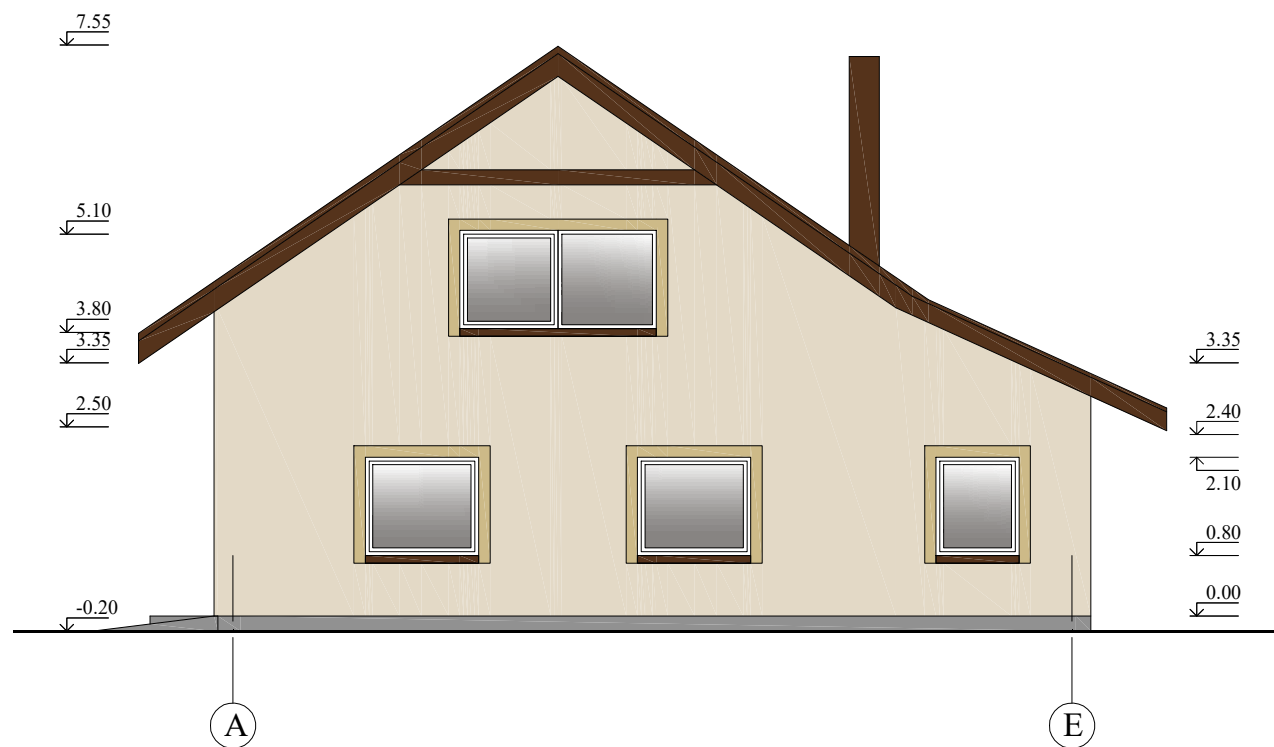

FASADINIS TINKAS  
smulkios faktūros

COKOLIO TINKAS  
stambios faktūros

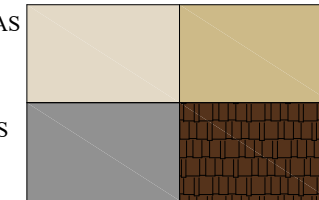


FASADINIS TINKAS  
smulkios faktūros

ETERNIT BANGUOTI LAKŠTAI  
spalva ruda

0	Projektiniai pasiūlymai			
Laida	Išleidimo data	Laidos statusas ir išleidimo priežastis (jei taikoma)		
Kval. dok. Nr.	<b>V. G. PROJEKTAI</b> individualios veiklos pažyma Nr. 956909 tel. 8-695-41953, el.p. Grigoprojektai@gmail.com		STATINIO PROJEKTO PAVADINIMAS Pagalbinio ūkio paskirties pastato Ateities g. 4, Auksūdžio k., Mažeikių r. sav. statybos projektas;	
37814	PV	V. Grigas	STATINIO NR. IR PAVADINIMAS 01 - pagalbinio ūkio paskirties pastatas	
			DOKUMENTO PAVADINIMAS Fasada	Laida 0
LT	STATYTOJAS/UŽSAKOVAS A. T.		DOKUMENTO ŽYMUO 2206-01-PP-05	Lapas 1
				Lapų 1

## PJŪVIS A-A (1:100)

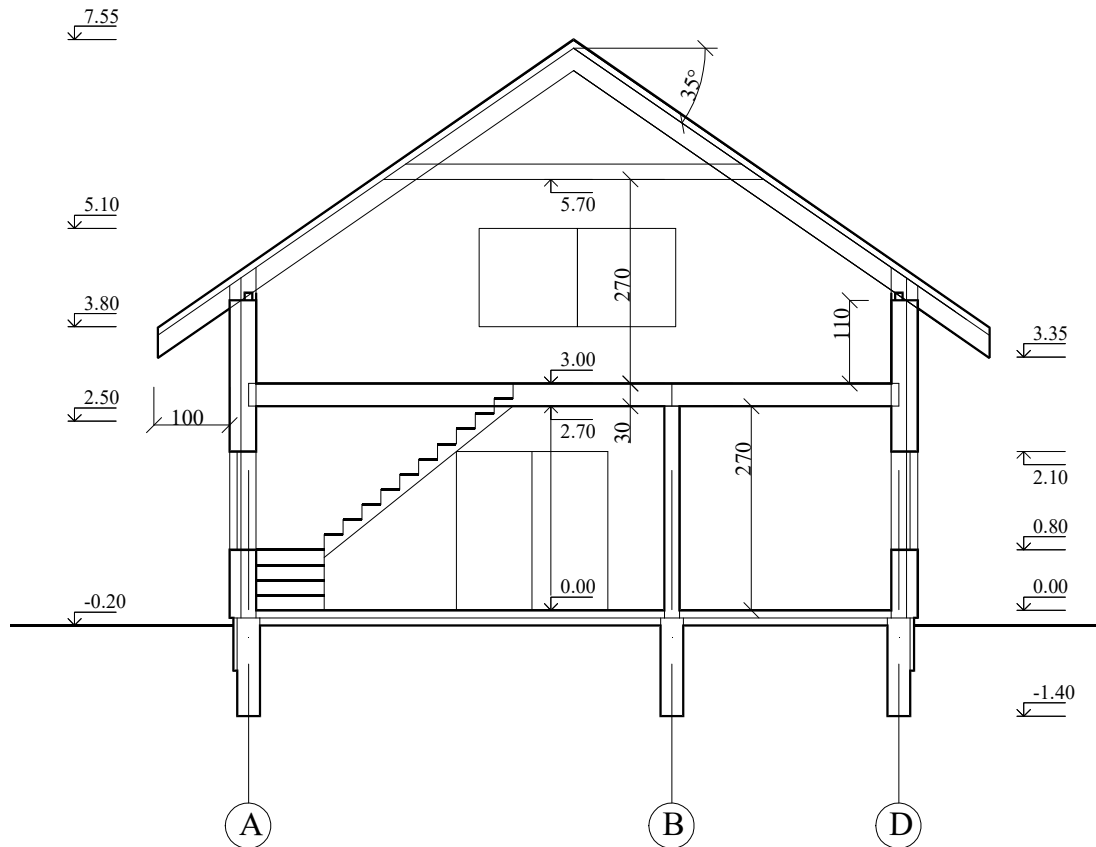

0	Projektiniai pasiūlymai		
Laida	Išleidimo data	Laidos statusas ir išleidimo priežastis (jei taikoma)	
Kval. dok. Nr.	<b>V. G. PROJEKTAI</b> individualios veiklos pažyma Nr. 956909 tel. 8-695-41953, el.p. Grigoprojektai@gmail.com		STATINIO PROJEKTO PAVADINIMAS Pagalbinio ūkio paskirties pastato Ateities g. 4, Auksūdžio k., Mažeikių r. sav. statybos projektas;
37814	PV	V. Grigas	STATINIO NR. IR PAVADINIMAS 01 - pagalbinio ūkio paskirties pastatas
			DOKUMENTO PAVADINIMAS Pjūvis
			Laida
			0
LT	STATYTOJAS/UŽSAKOVAS		DOKUMENTO ŽYMUO 2206-01-PP-06
	A. T.		Lapas
			1
			Lapų
			1