



BRÉŽINIAI

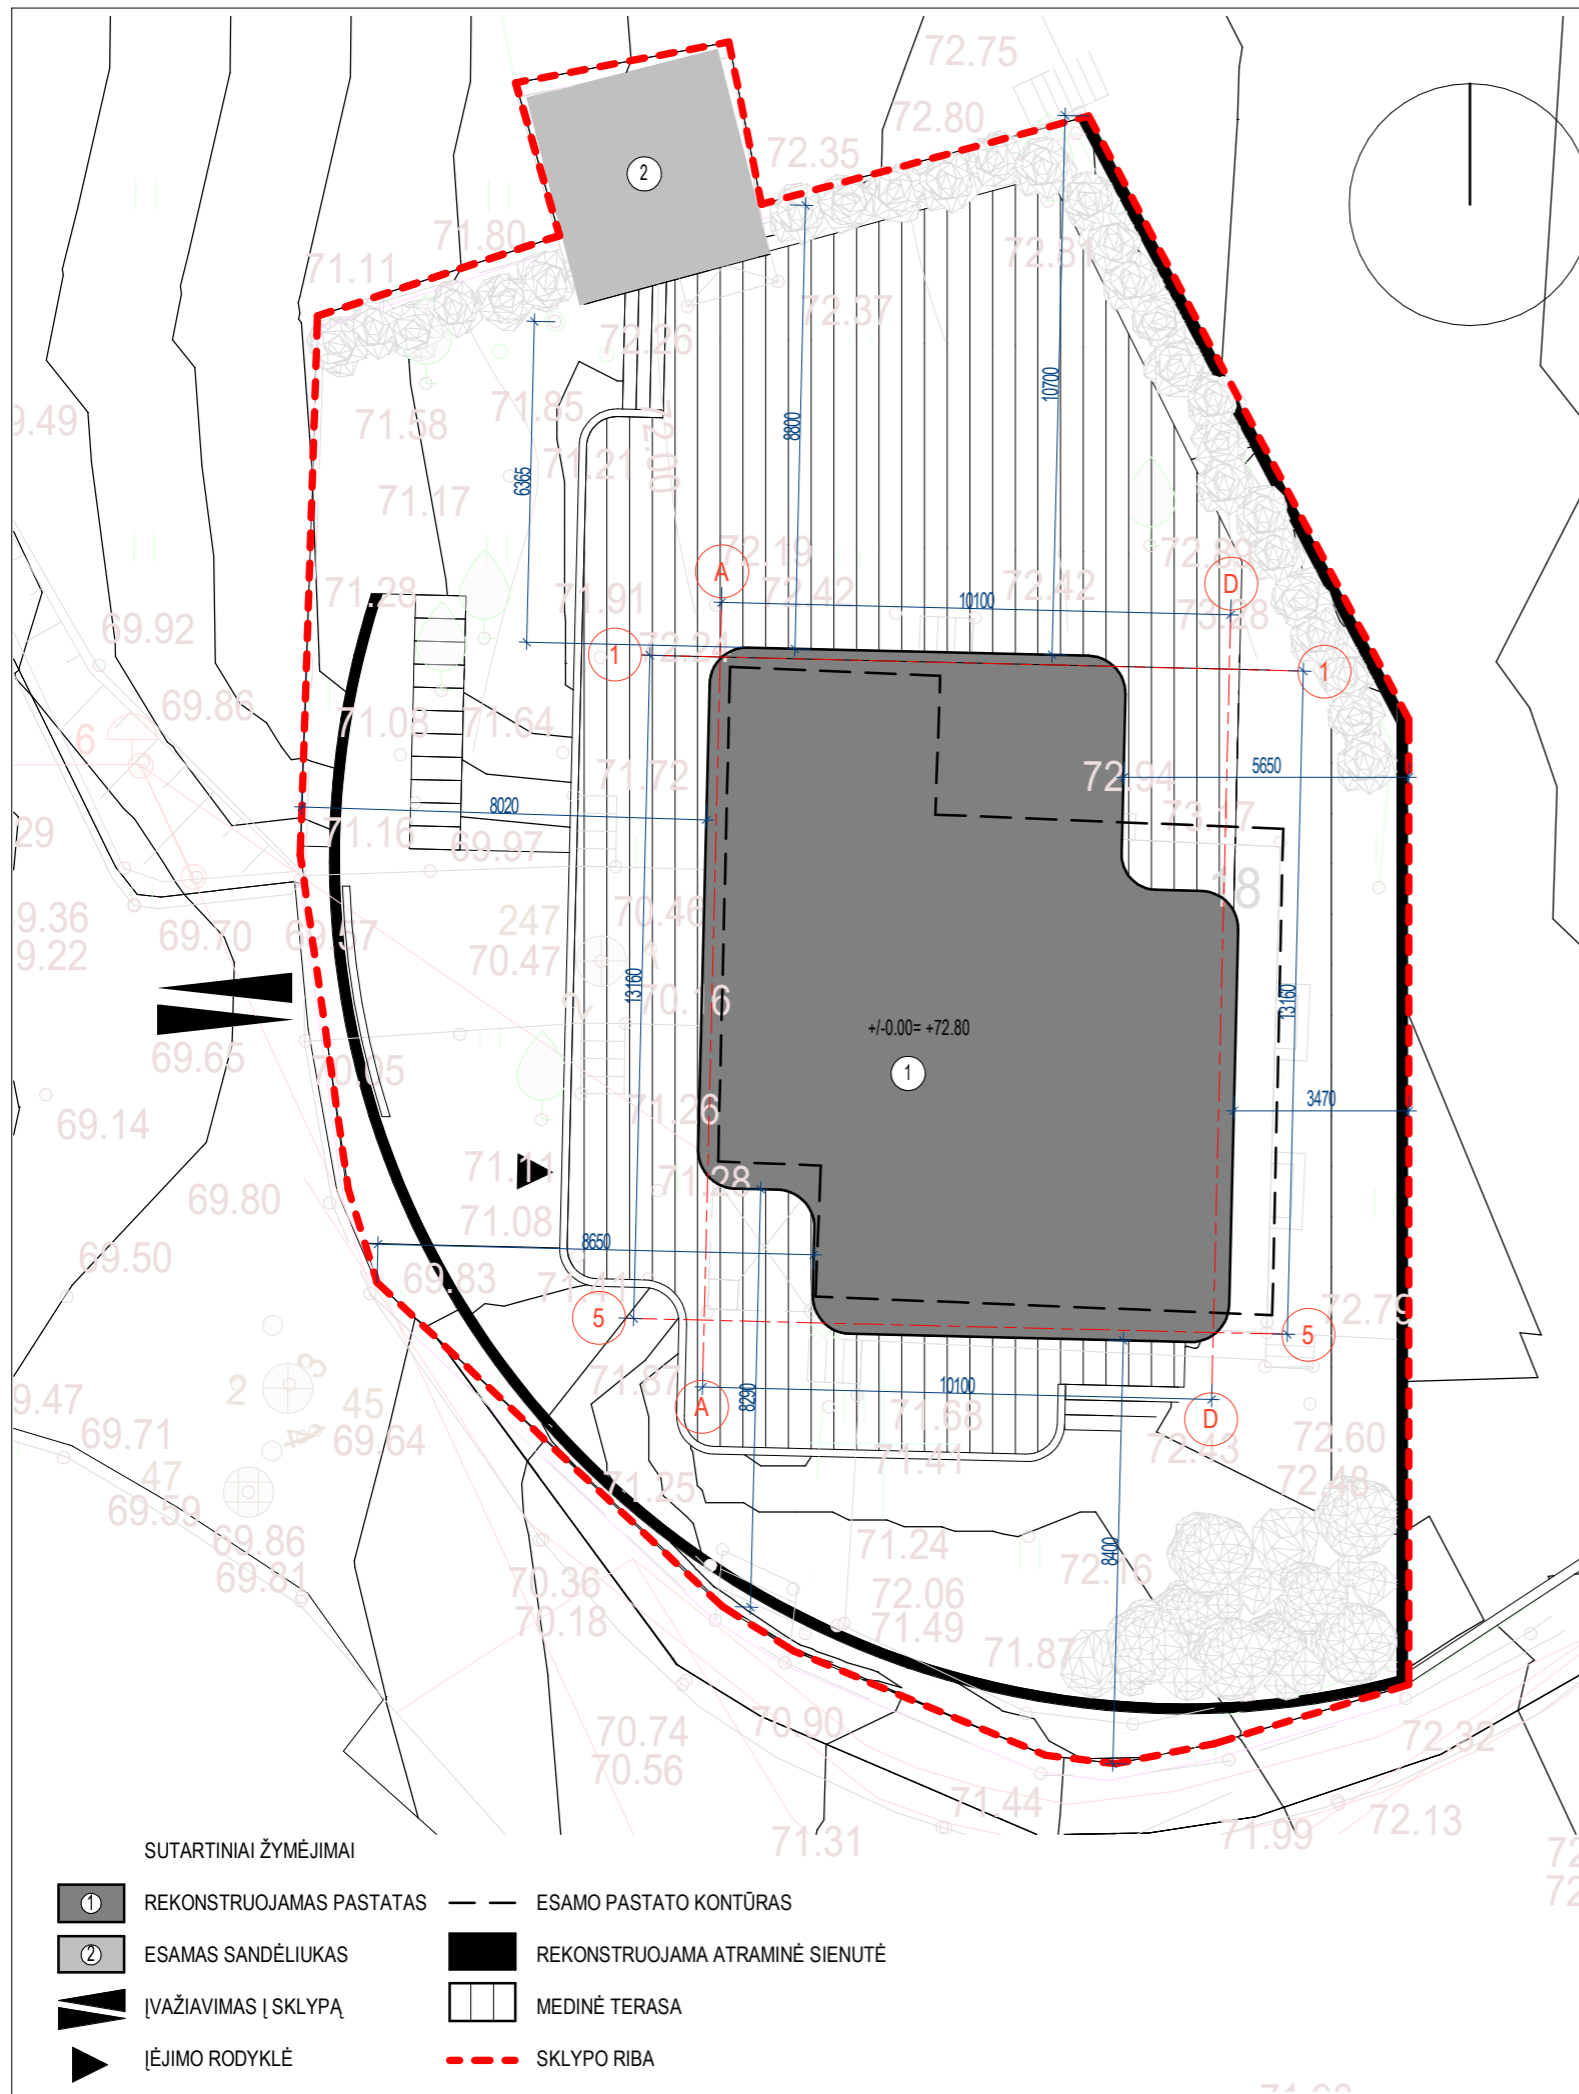


BENDRIEJI STATINIO RODIKLIAI

Pavadinimas	Mato vienetas	Kiekis esamas	Kiekis po rekonstravimo	Pastabos
1	2	3	4	5
I SKLYPAS (kad. Nr. 1901/0181:23)				
Sklypo plotas	m ²	584	584	
Sklypo užstatymo intensyvumas	%	46	60	Pagal BP leistinas koef. UI iki 0,8. Maksimalus aukštis iki 13 m.
Sklypo užstatymo intensyvumas	m ²	270,16	345,15	
Sklypo užstatymo tankumas	%	23	38	
Sklypo užstatymo tankumas	m ²	136,00	219,00	
Užstatytas žemės plotas	m ²	136,00	219,00	
Bendras automobilių stovėjimo vietų skaičius	vnt.	-	5	
Automobilių stovėjimo vietos	vnt.	-	2	
Automobilių stovėjimo vietos	vnt.	-	3	
Apželdinta sklypo dalis:				
Vadovaujantis <i>Priklausomųjų želdynų normų (plotų) nustatymo tvarkos aprašu</i> 2007 m. gruodžio 21 d. Nr. D1-694 Suvestine redakcija nuo 2017-05-30			35	Vienbučių ir dvibučių gyvenamųjų pastatų teritorijoms, 25 %
Mažiausias želdynams priskiriamas plotas nuo viso žemės sklypo ploto Vienbučių ir	m ²		203,38	

LAIDA	DATA	KEITIMO PRIEŽASTIS			
KVAL. PATV. DOK. NR.	UAB "ARCHAS" www.archas.lt info@archas.lt			STATINIO PROJEKTO PAVADINIMAS GYVENAMOSIOS PASKIRTIES (VIENO BUTO) PASTATO UN. NR. 1995-8056-9017, VAIŽGANTO G. 18, KAUNE, REKONSTRUKCIJOS PROJEKTAS	
32289	PV	Jolita Slendzoka		STATINIO NUMERIS IR PAVADINIMAS	
A 1400	PDV	Mantas Navalinskas	01- GYVENAMOSIOS PASKIRTIES PASTATAS		
001713	ARCH	Tomas Kuleša	DOKUMENTO PAVADINIMAS		
024901	ARCH	Liucija Čepaitė	SKLYPO PLANO SCHEMA		
			1 : 150		
			DOKUMENTO ŽYMUO		
LT		R. B. ir E. B.	382-V18K-PP.SA.B-1		
			LAPAS	LAPŲ	
			1	1	

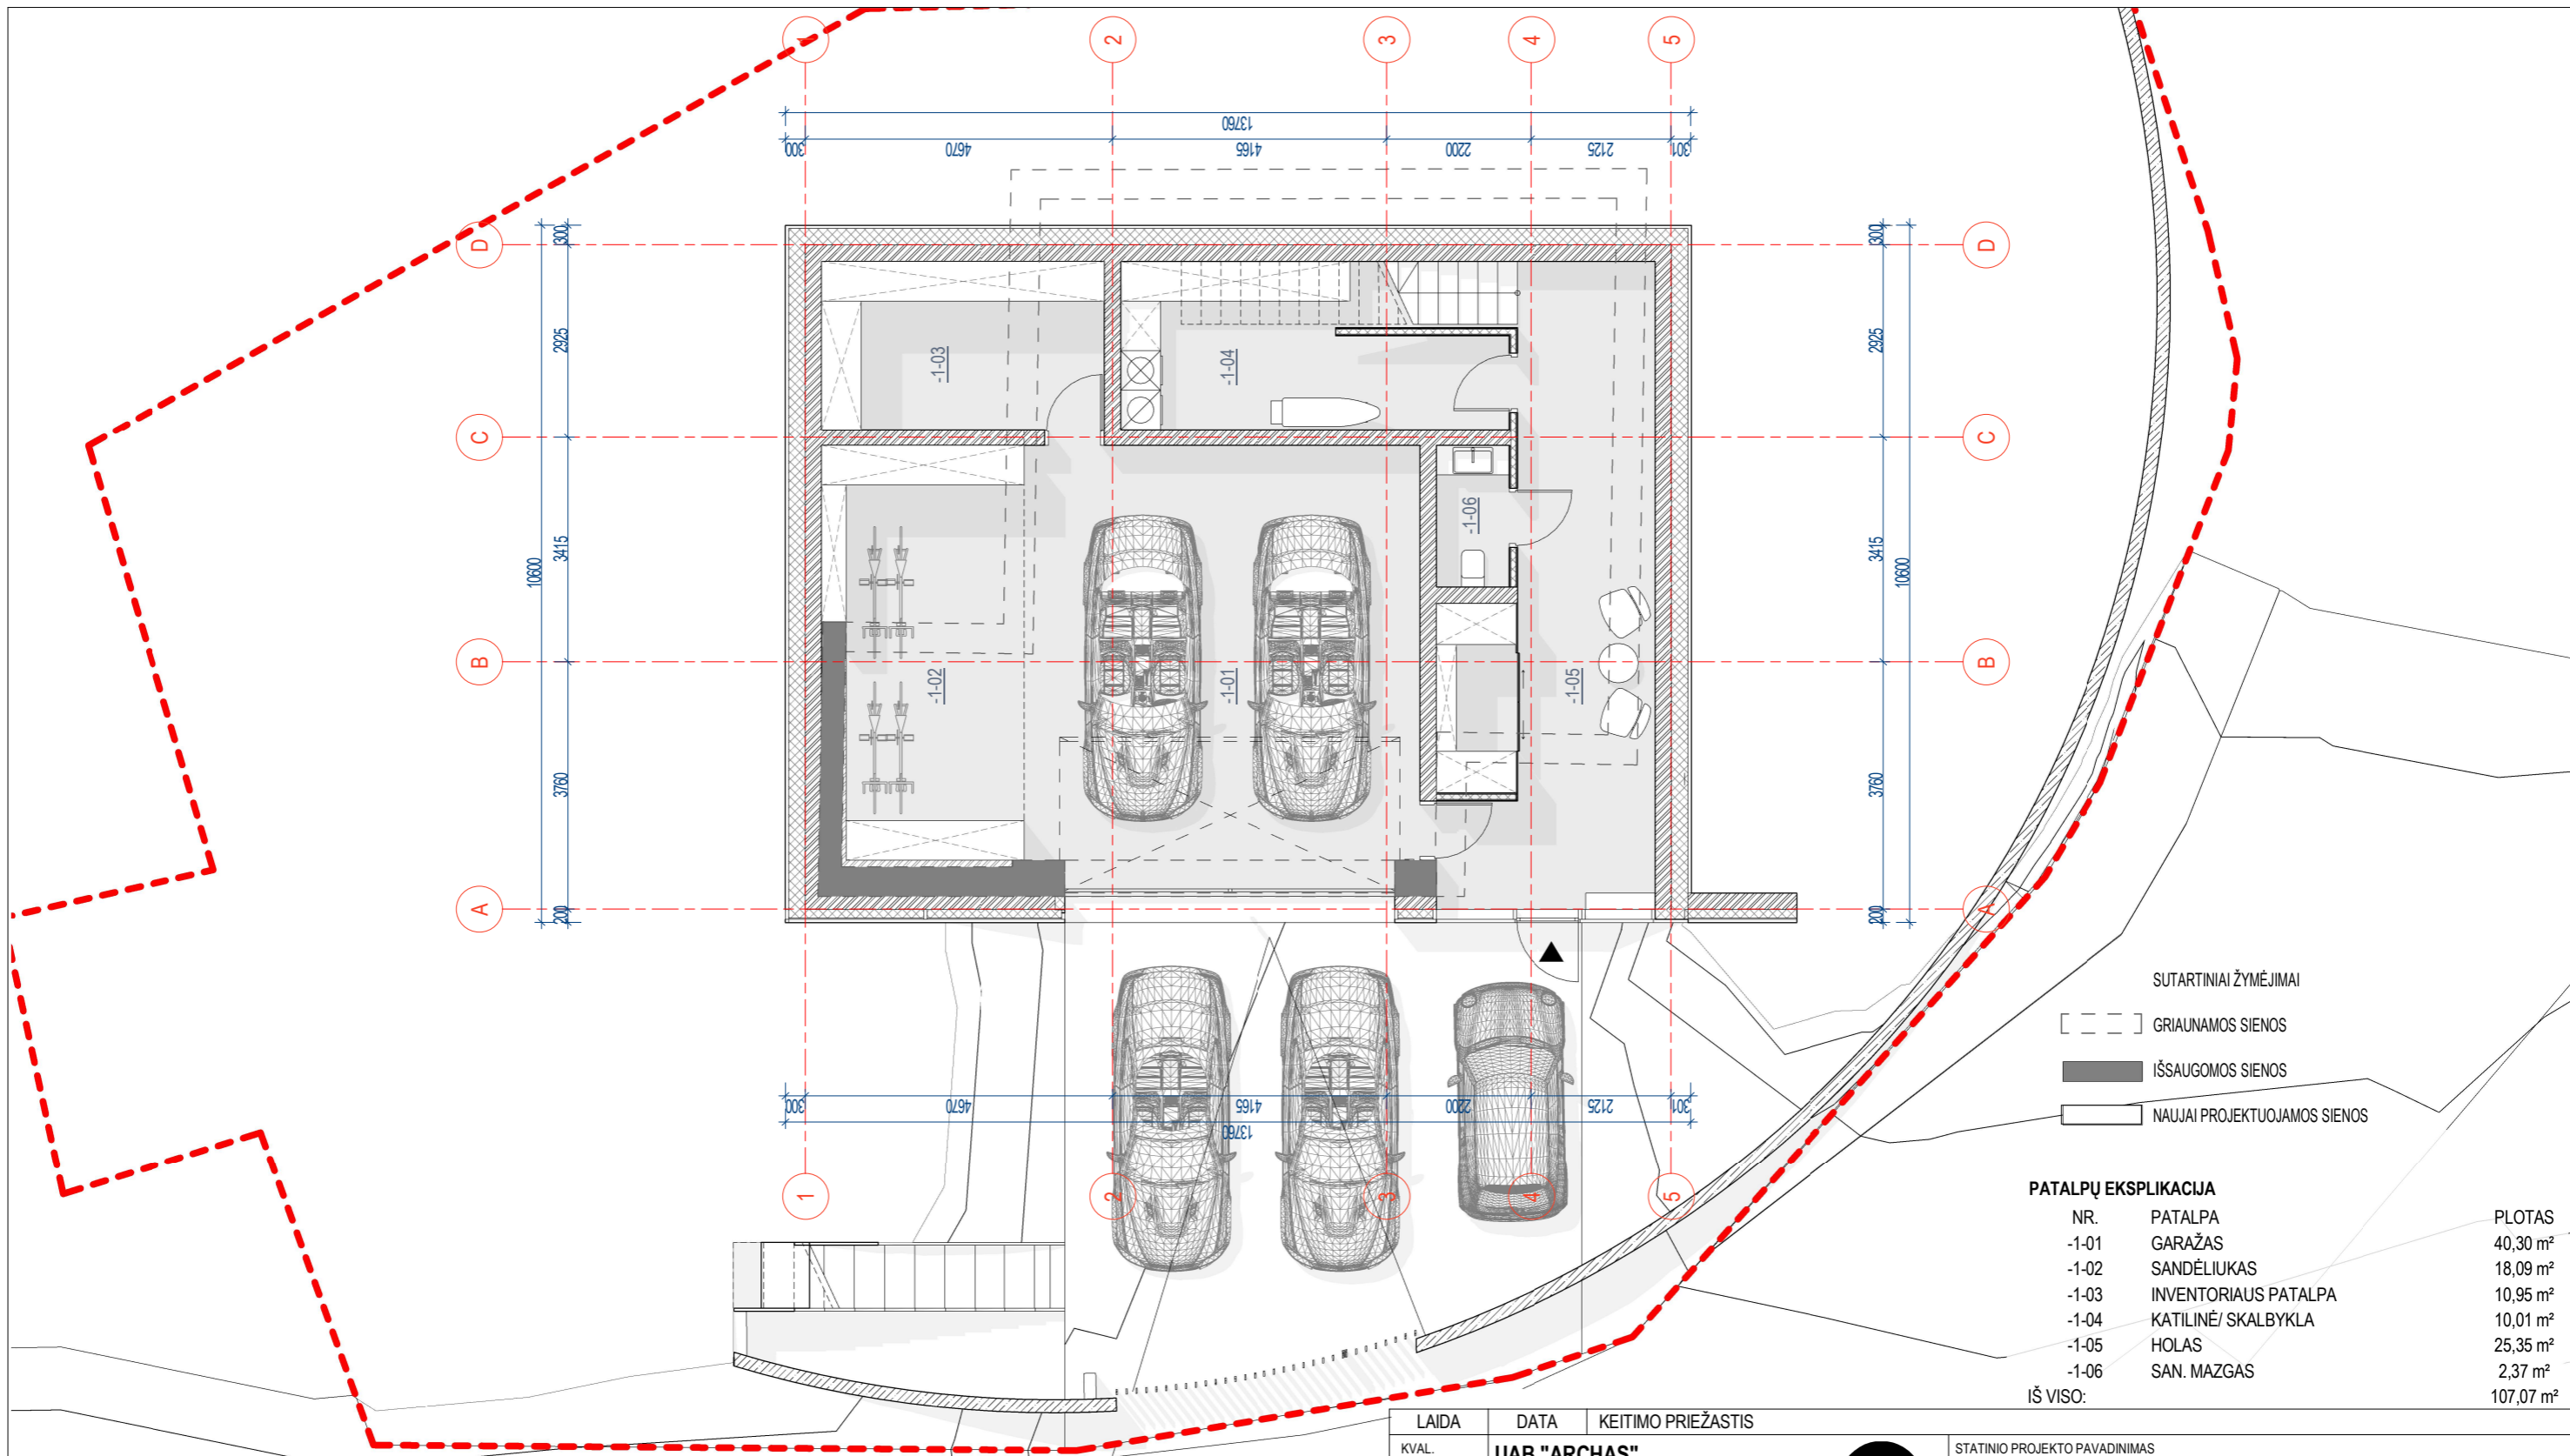

LAIDA	DATA	KEITIMO PRIEŽASTIS				
KVAL. PATV. DOK. NR.	UAB "ARCHAS" www.archas.lt info@archas.lt		STATINIO PROJEKTO PAVADINIMAS GYVENAMOSIOS PASKIRTIES (VIENO BUTO) PASTATO UN. NR. 1995-8056-9017, VAIŽGANTO G. 18, KAUNE, REKONSTRUKCIJOS PROJEKTAS			
32289	PV	Jolita Slendzoka			STATINIO NUMERIS IR PAVADINIMAS 01- GYVENAMOSIOS PASKIRTIES PASTATAS	
A 1400	PDV	Mantas Navalinskas				
001713	ARCH	Tomas Kuleša				
024901	ARCH	Liucija Čepaitė	DOKUMENTO PAVADINIMAS RŪSIO PLANAS 1 : 100			
					DOKUMENTO ŽYMUO 382-V18K-PP.SA.B-2	
LT	STATYTOJAS IR (ARBA) UŽSAKOVAS R. B. ir E.B.		LAPAS	LAPŲ		
			1	1		

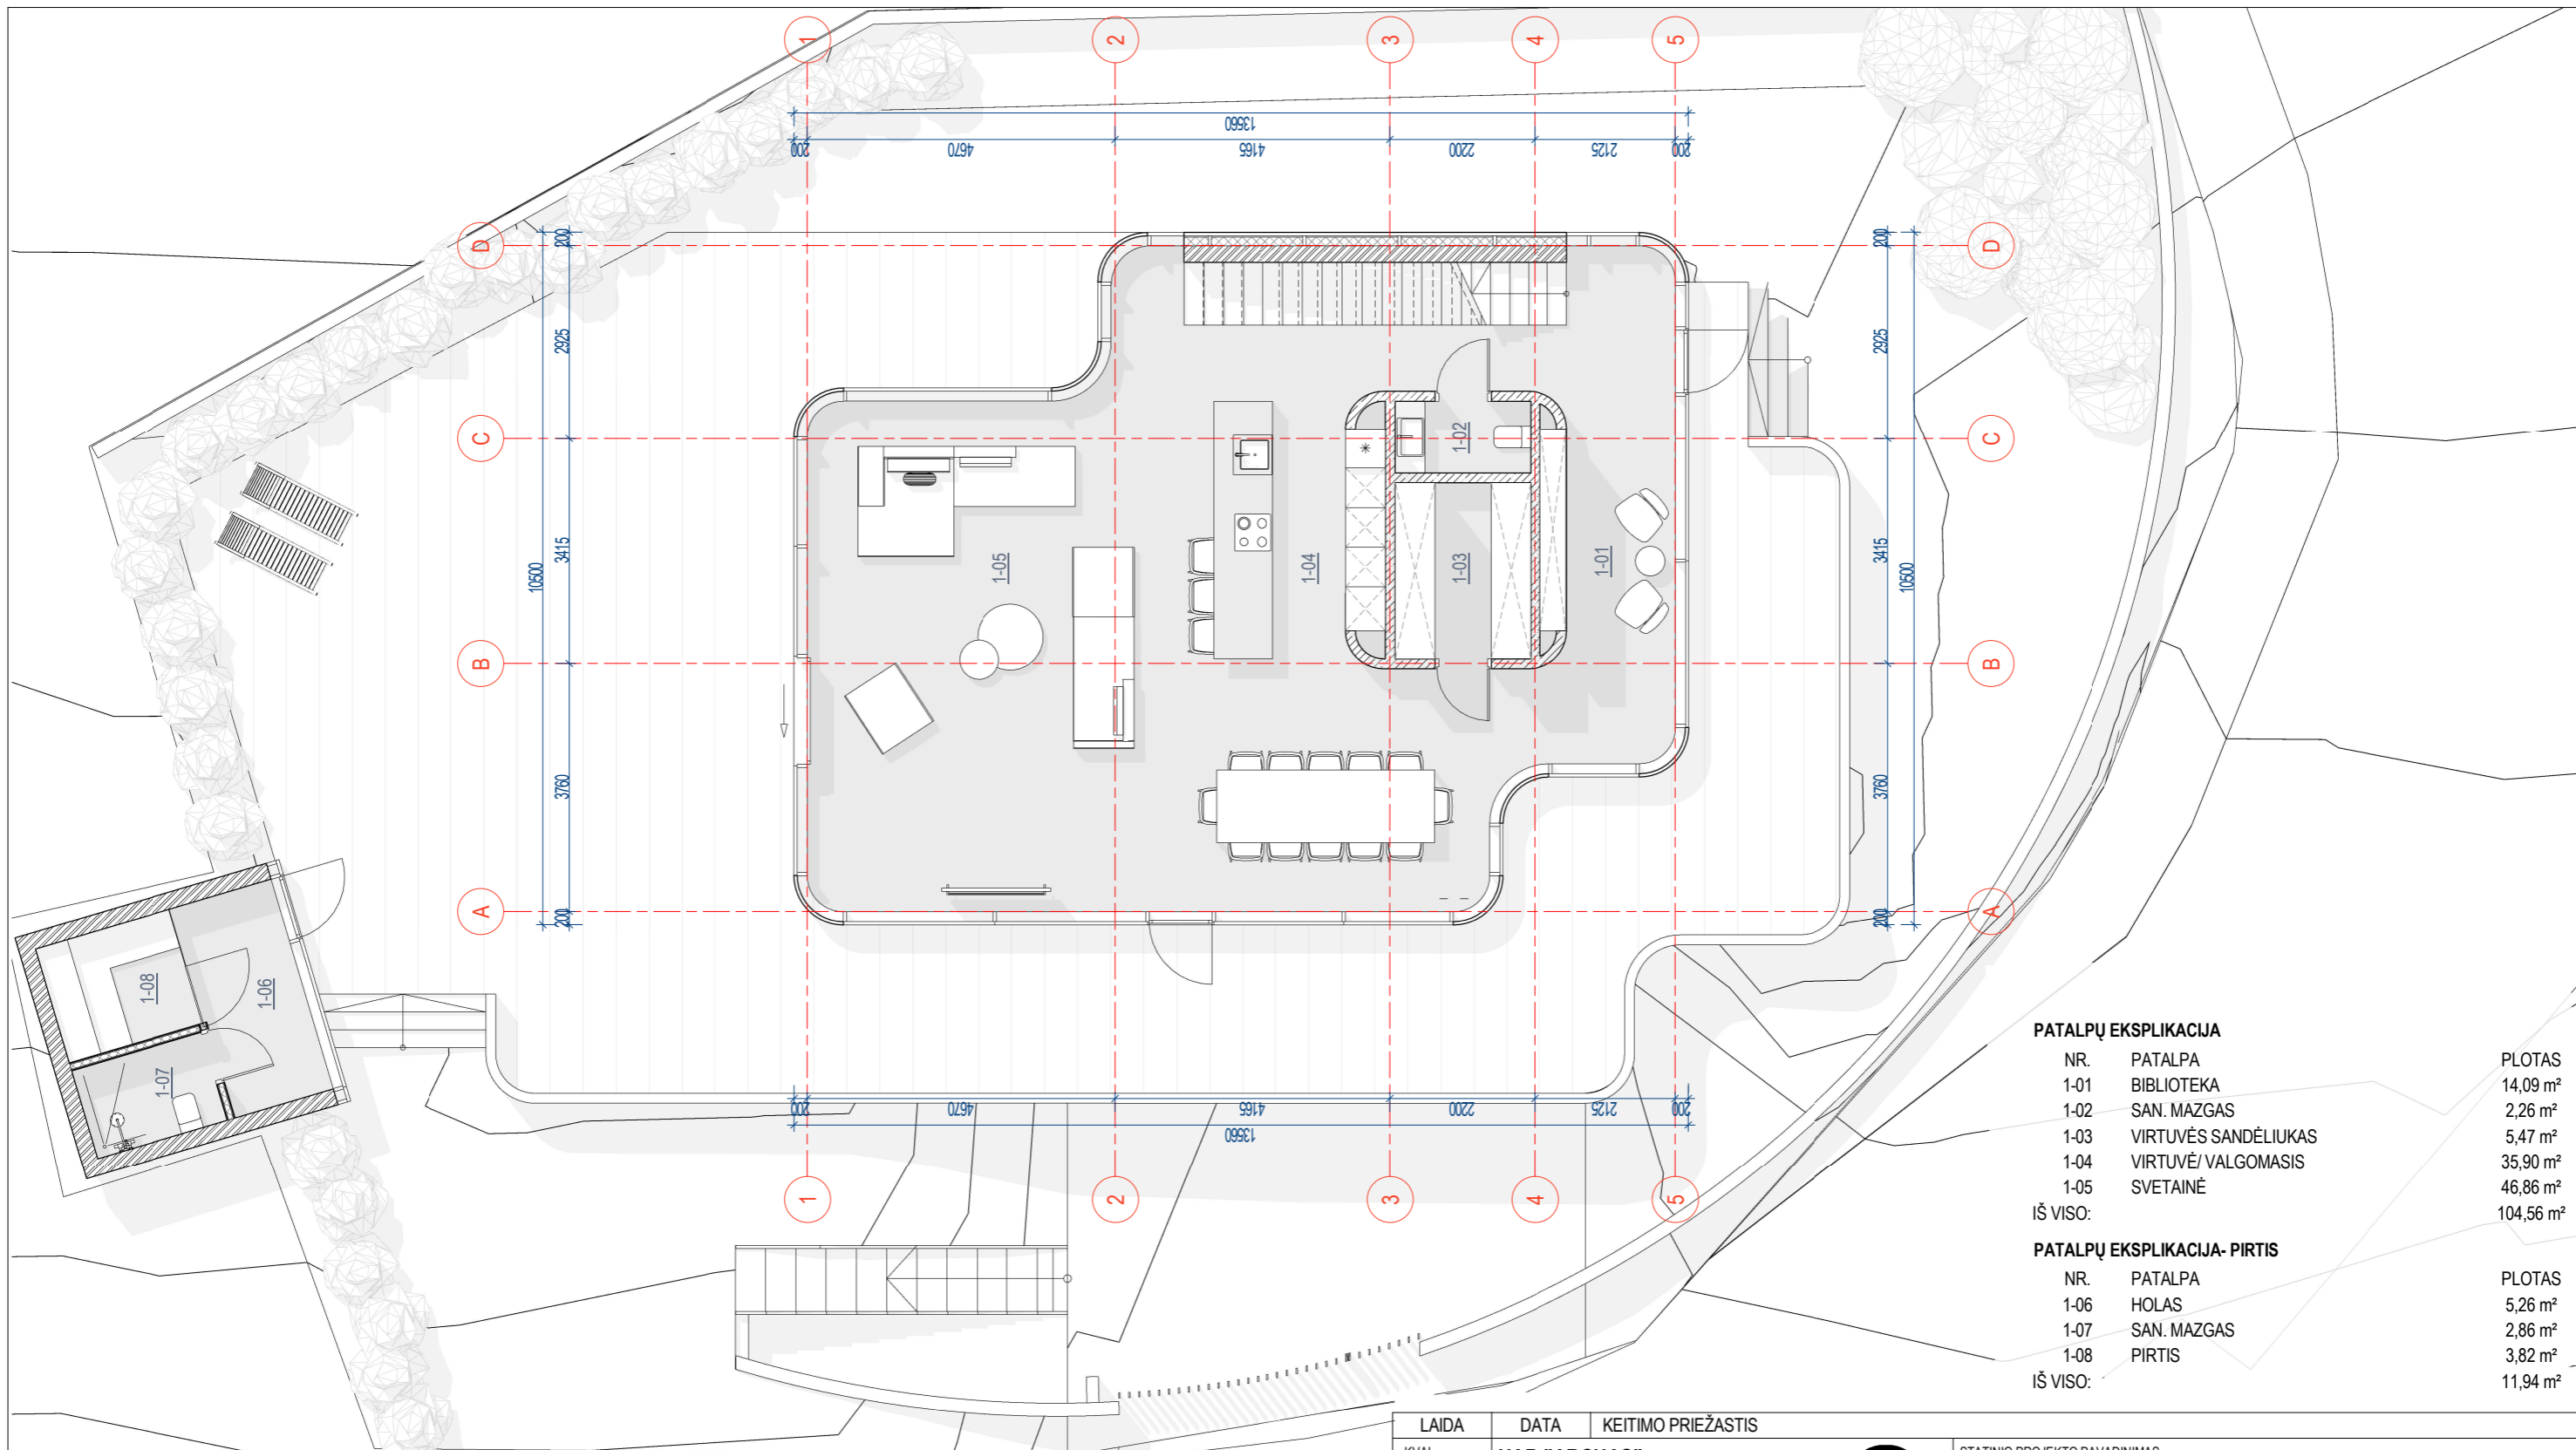


PATALPŲ EKSPLIKACIJA

NR.	PATALPA	PLOTAS
1-01	BIBLIOTEKA	14,09 m ²
1-02	SAN. MAZGAS	2,26 m ²
1-03	VIRTUVĖS SANDĒLIUKAS	5,47 m ²
1-04	VIRTUVĖ/VALGOMASIS	35,90 m ²
1-05	SVETAINĖ	46,86 m ²
IŠ VISO:		104,56 m ²

PATALPŲ EKSPLIKACIJA- PIRTIS


NR.	PATALPA	PLOTAS
1-06	HOLAS	5,26 m ²
1-07	SAN. MAZGAS	2,86 m ²
1-08	PIRTIS	3,82 m ²
IŠ VISO:		11,94 m ²


LAIDA	DATA	KEITIMO PRIEŽASTIS				
KVAL. PATV. DOK. NR.	UAB "ARCHAS" www.archas.lt info@archas.lt		STATINIO PROJEKTO PAVADINIMAS GYVENAMOSIOS PASKIRTIES (VIENO BUTO) PASTATO UN. NR. 1995-8056-9017, VAIŽGANTO G. 18, KAUNE, REKONSTRUKCIJOS PROJEKTAS			
32289	PV	Jolita Slendzoka			STATINIO NUMERIS IR PAVADINIMAS	
A 1400	PDV	Mantas Navalinskas			01- GYVENAMOSIOS PASKIRTIES PASTATAS	
001713	ARCH	Tomas Kuleša			DOKUMENTO PAVADINIMAS	
024901	ARCH	Liucija Čepaitė			1 AUKŠTO PLANAS	
			1 : 100			
			DOKUMENTO ŽYMUO			
			382-V18K-PP.SA.B-3			
LT	STATYTOJAS IR (ARBA) UŽSAKOVAS		LAPAS			
	R. B. ir E.B.		LAPŲ			
			1	1		

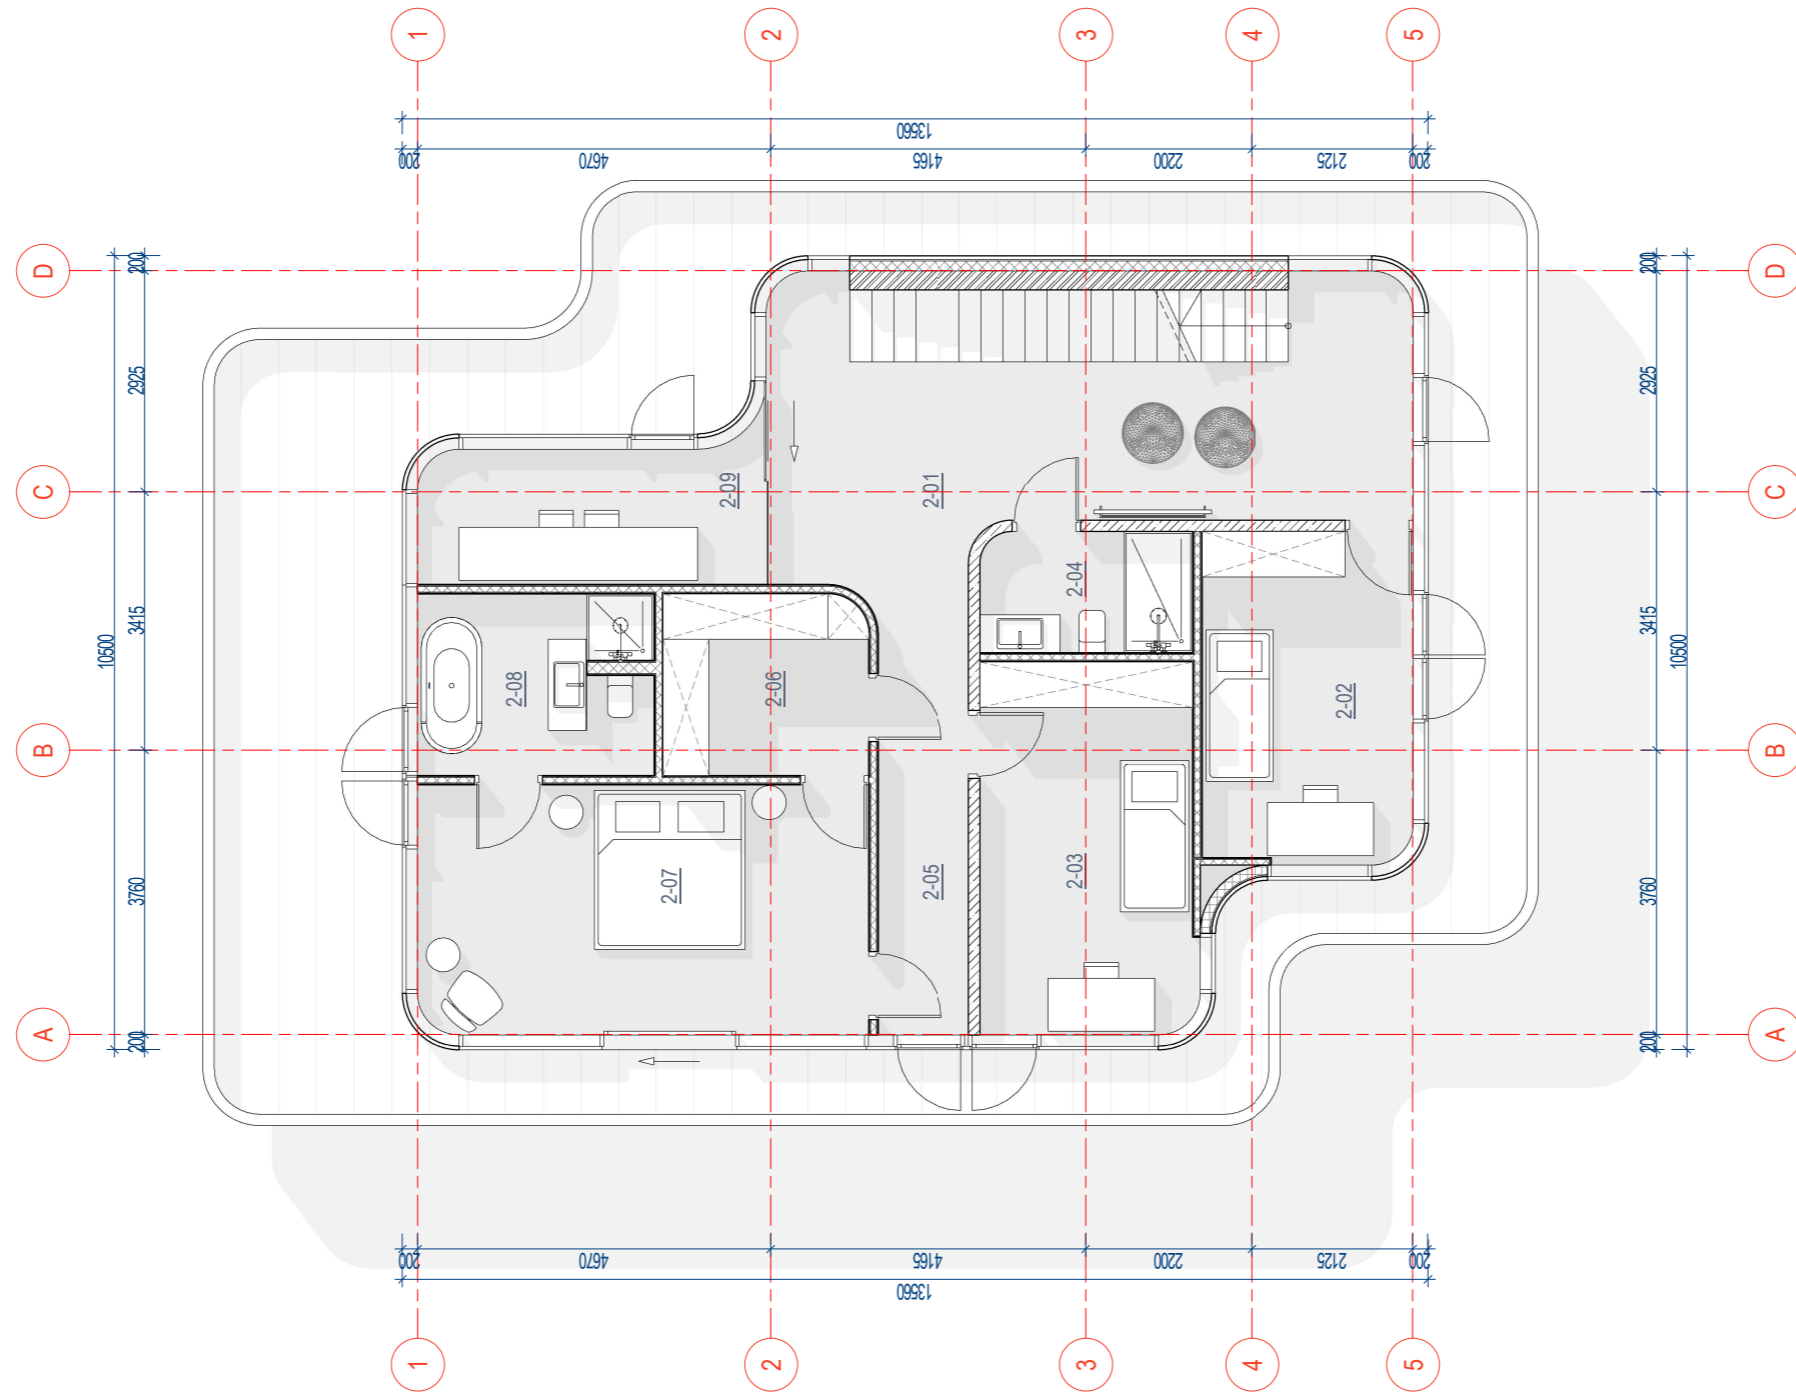

PATALPŲ EKSPLIKACIJA

NR.	PATALPA	PLOTAS
2-01	KORIDORIUS	23,25 m ²
2-02	MIEGAMASIS	12,19 m ²
2-03	MIEGAMASIS	13,86 m ²
2-04	VONIOS KAMBARYS	4,44 m ²
2-05	VAIKŲ ŽAIDIMŲ ERDVĖ	7,28 m ²
2-06	DRABUŽINĖ	6,42 m ²
2-07	VONIOS KAMBARYS	19,61 m ²
2-08	MIEGAMASIS	7,35 m ²
2-09	DARBO KAMBARYS	8,40 m ²
IŠ VISO:		102,79 m ²

LAIDA	DATA	KEITIMO PRIEŽASTIS			
KVAL. PATV. DOK. NR.	UAB "ARCHAS" www.archas.lt info@archas.lt		 STATINIO PROJEKTO PAVADINIMAS GYVENAMOSIOS PASKIRTIES (VIENO BUTO) PASTATO UN. NR. 1995-8056-9017, VAIŽGANTO G. 18, KAUNE, REKONSTRUKCIJOS PROJEKTAS		
32289	PV	Jolita Slendzoka			STATINIO NUMERIS IR PAVADINIMAS
A 1400	PDV	Mantas Navalinskas			01- GYVENAMOSIOS PASKIRTIES PASTATAS
001713	ARCH	Tomas Kuleša			
024901	ARCH	Liucija Čepaitė	DOKUMENTO PAVADINIMAS	LAIDA	
			2 AUKŠTO PLANAS	0	
			1 : 100		
LT	STATYTOJAS IR (ARBA) UŽSAKOVAS	R. B. ir E.B.	DOKUMENTO ŽYMUO	LAPAS	
			382-V18K-PP.SA.B-4	LAPŲ	
				1	
				1	

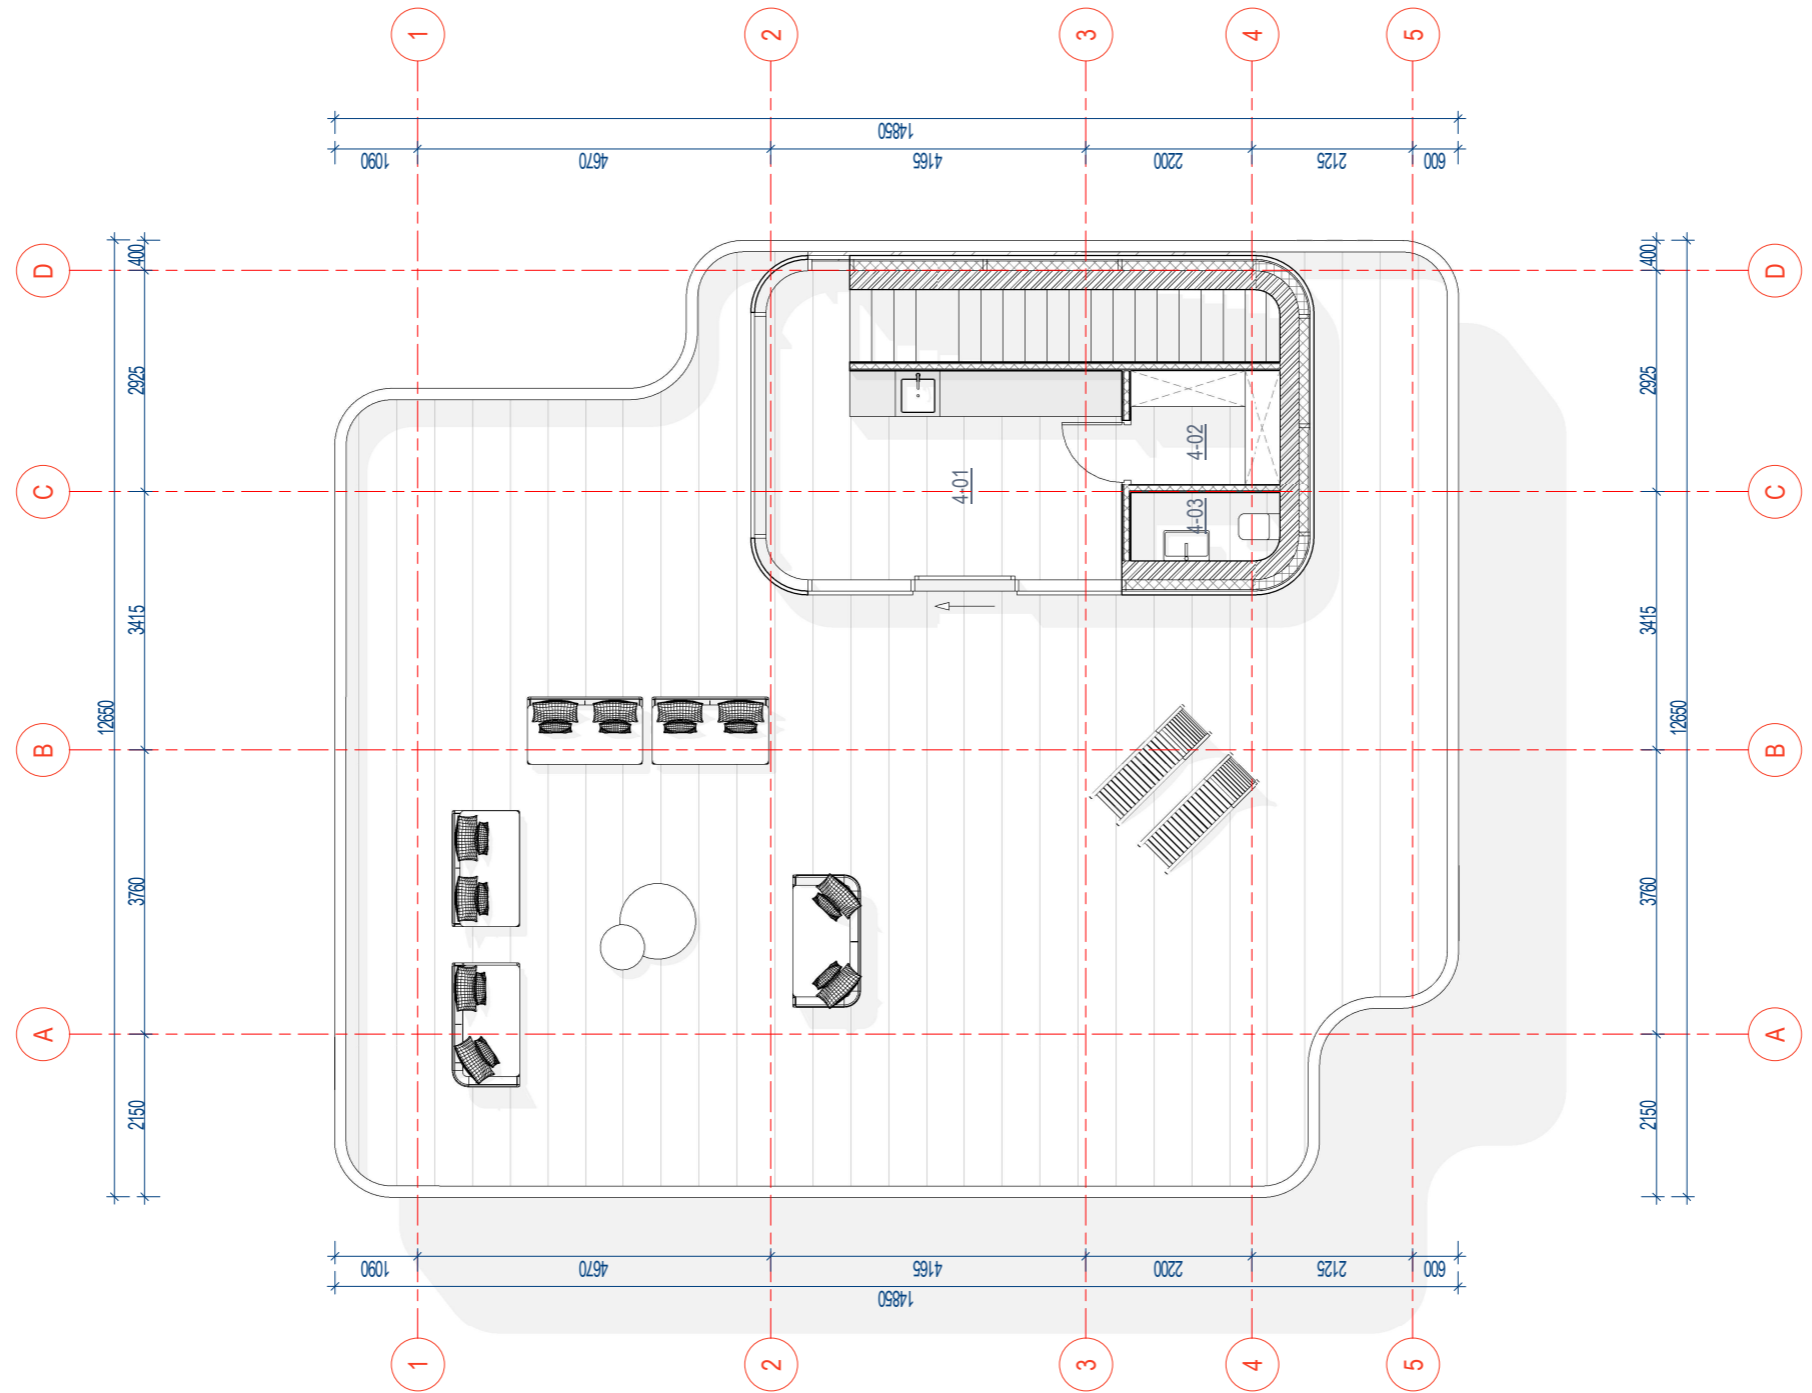


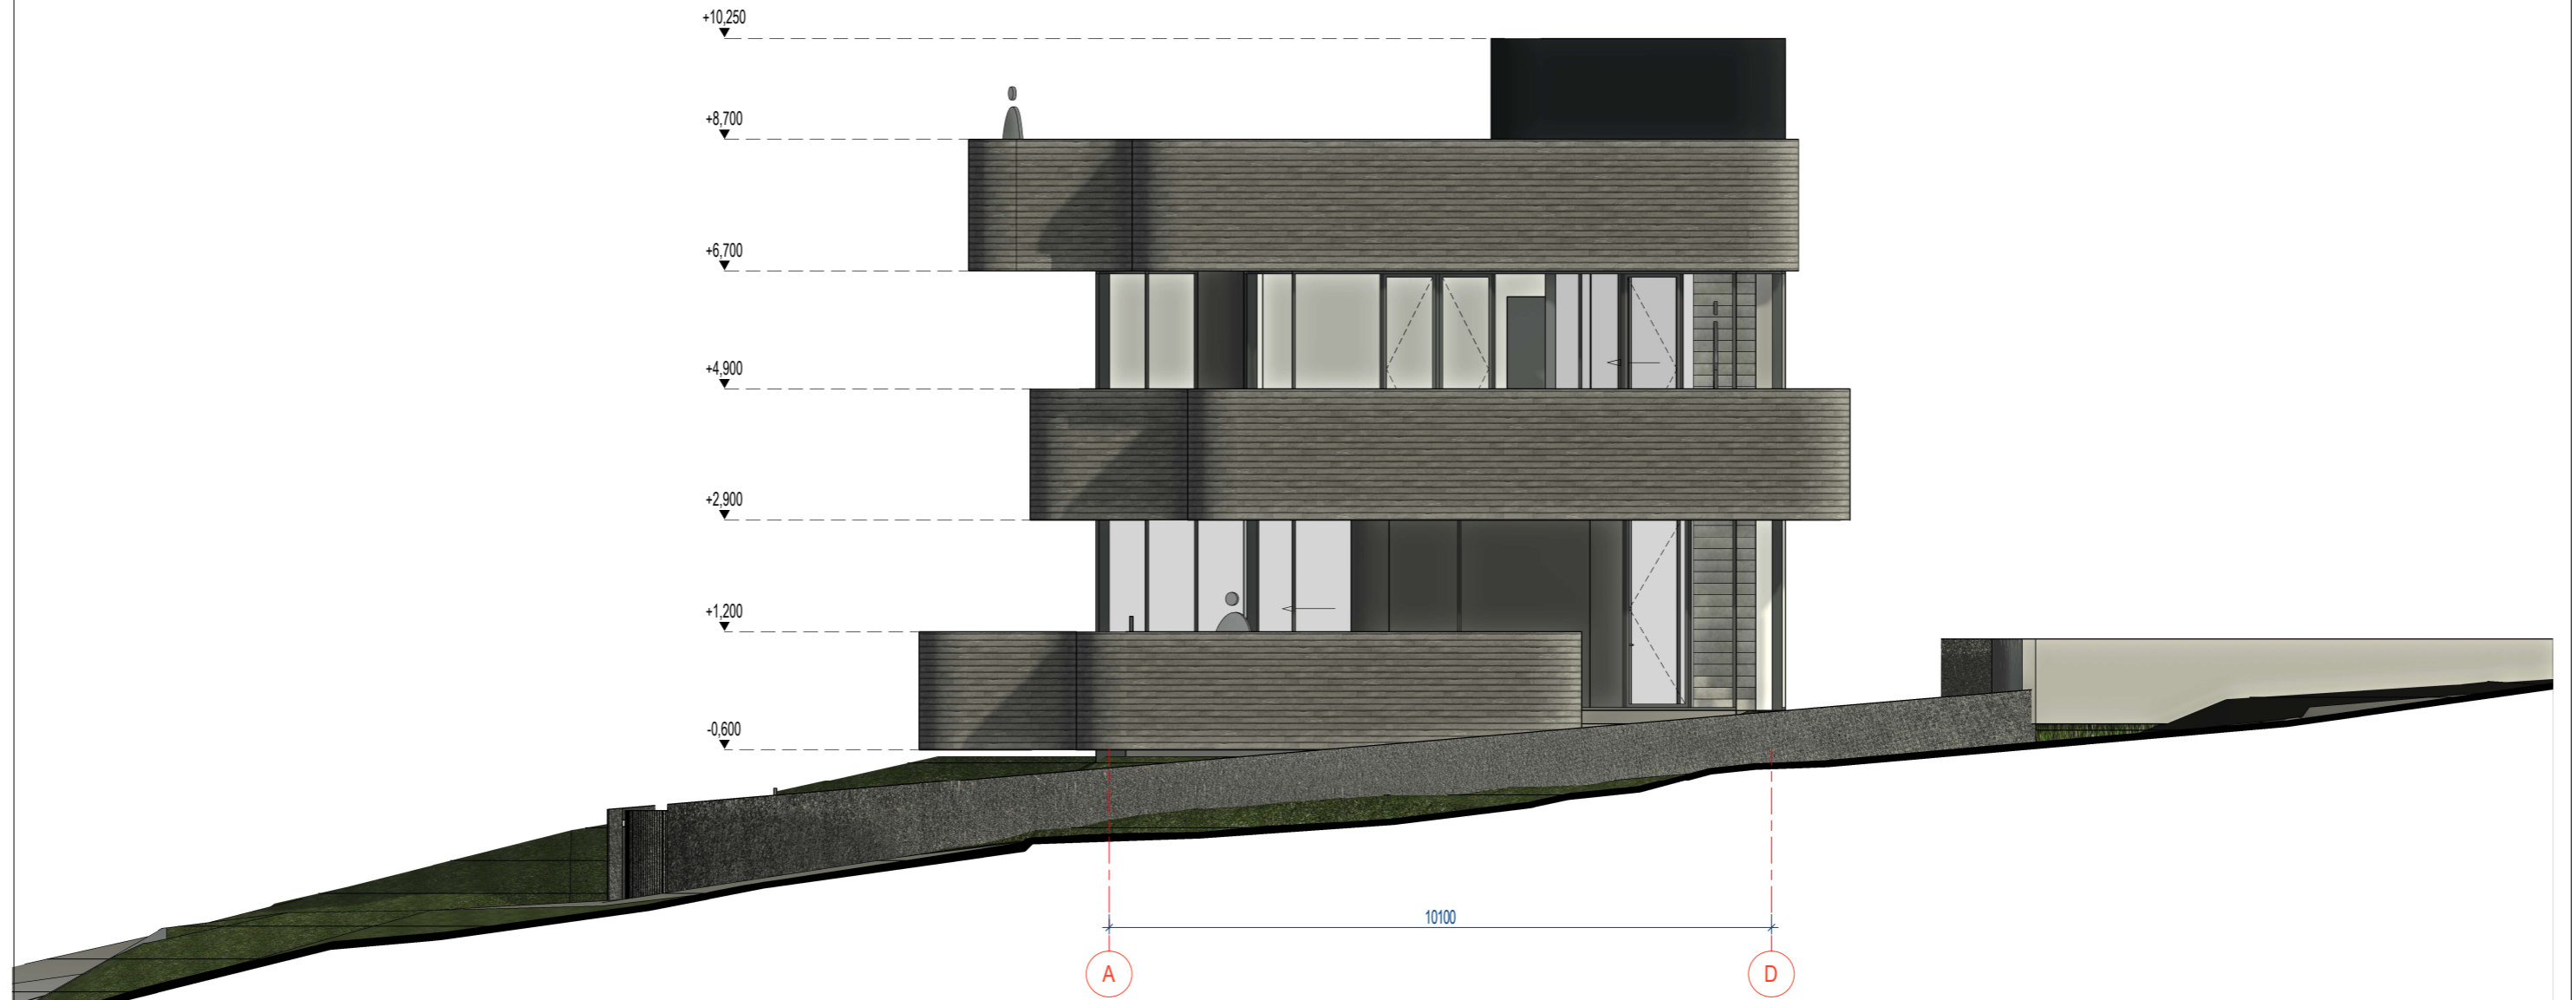
PATALPŲ EKSPLIKACIJA


NR.	PATALPA	PLOTAS
4-01	VIRTUVĖ	14,01 m ²
4-02	SANDĖLIUKAS	2,96 m ²
4-03	SAN. MAZGAS	1,75 m ²
IŠ VISO:		18,73 m ²

LAIDA	DATA	KEITIMO PRIEŽASTIS			
KVAL. PATV. DOK. NR.	UAB "ARCHAS" www.archas.lt info@archas.lt		STATINIO PROJEKTO PAVADINIMAS GYVENAMOSIOS PASKIRTIES (VIENO BUTO) PASTATO UN. NR. 1995-8056-9017, VAIŽGANTO G. 18, KAUNE, REKONSTRUKCIJOS PROJEKTAS		
32289	PV	Jolita Slendzoka			STATINIO NUMERIS IR PAVADINIMAS 01- GYVENAMOSIOS PASKIRTIES PASTATAS
A 1400	PDV	Mantas Navalinskas			
001713	ARCH	Tomas Kuleša			
024901	ARCH	Liucija Čepaitė	DOKUMENTO PAVADINIMAS 3 AUKŠTO PLANAS 1 : 100		
STATYTOJAS IR (ARBA) UŽSAKOVAS R. B. ir E.B.					LAIDA
LT			DOKUMENTO ŽYMUO	LAPAS	LAPŲ
			382-V18K-PP.SA.B-5	1	1




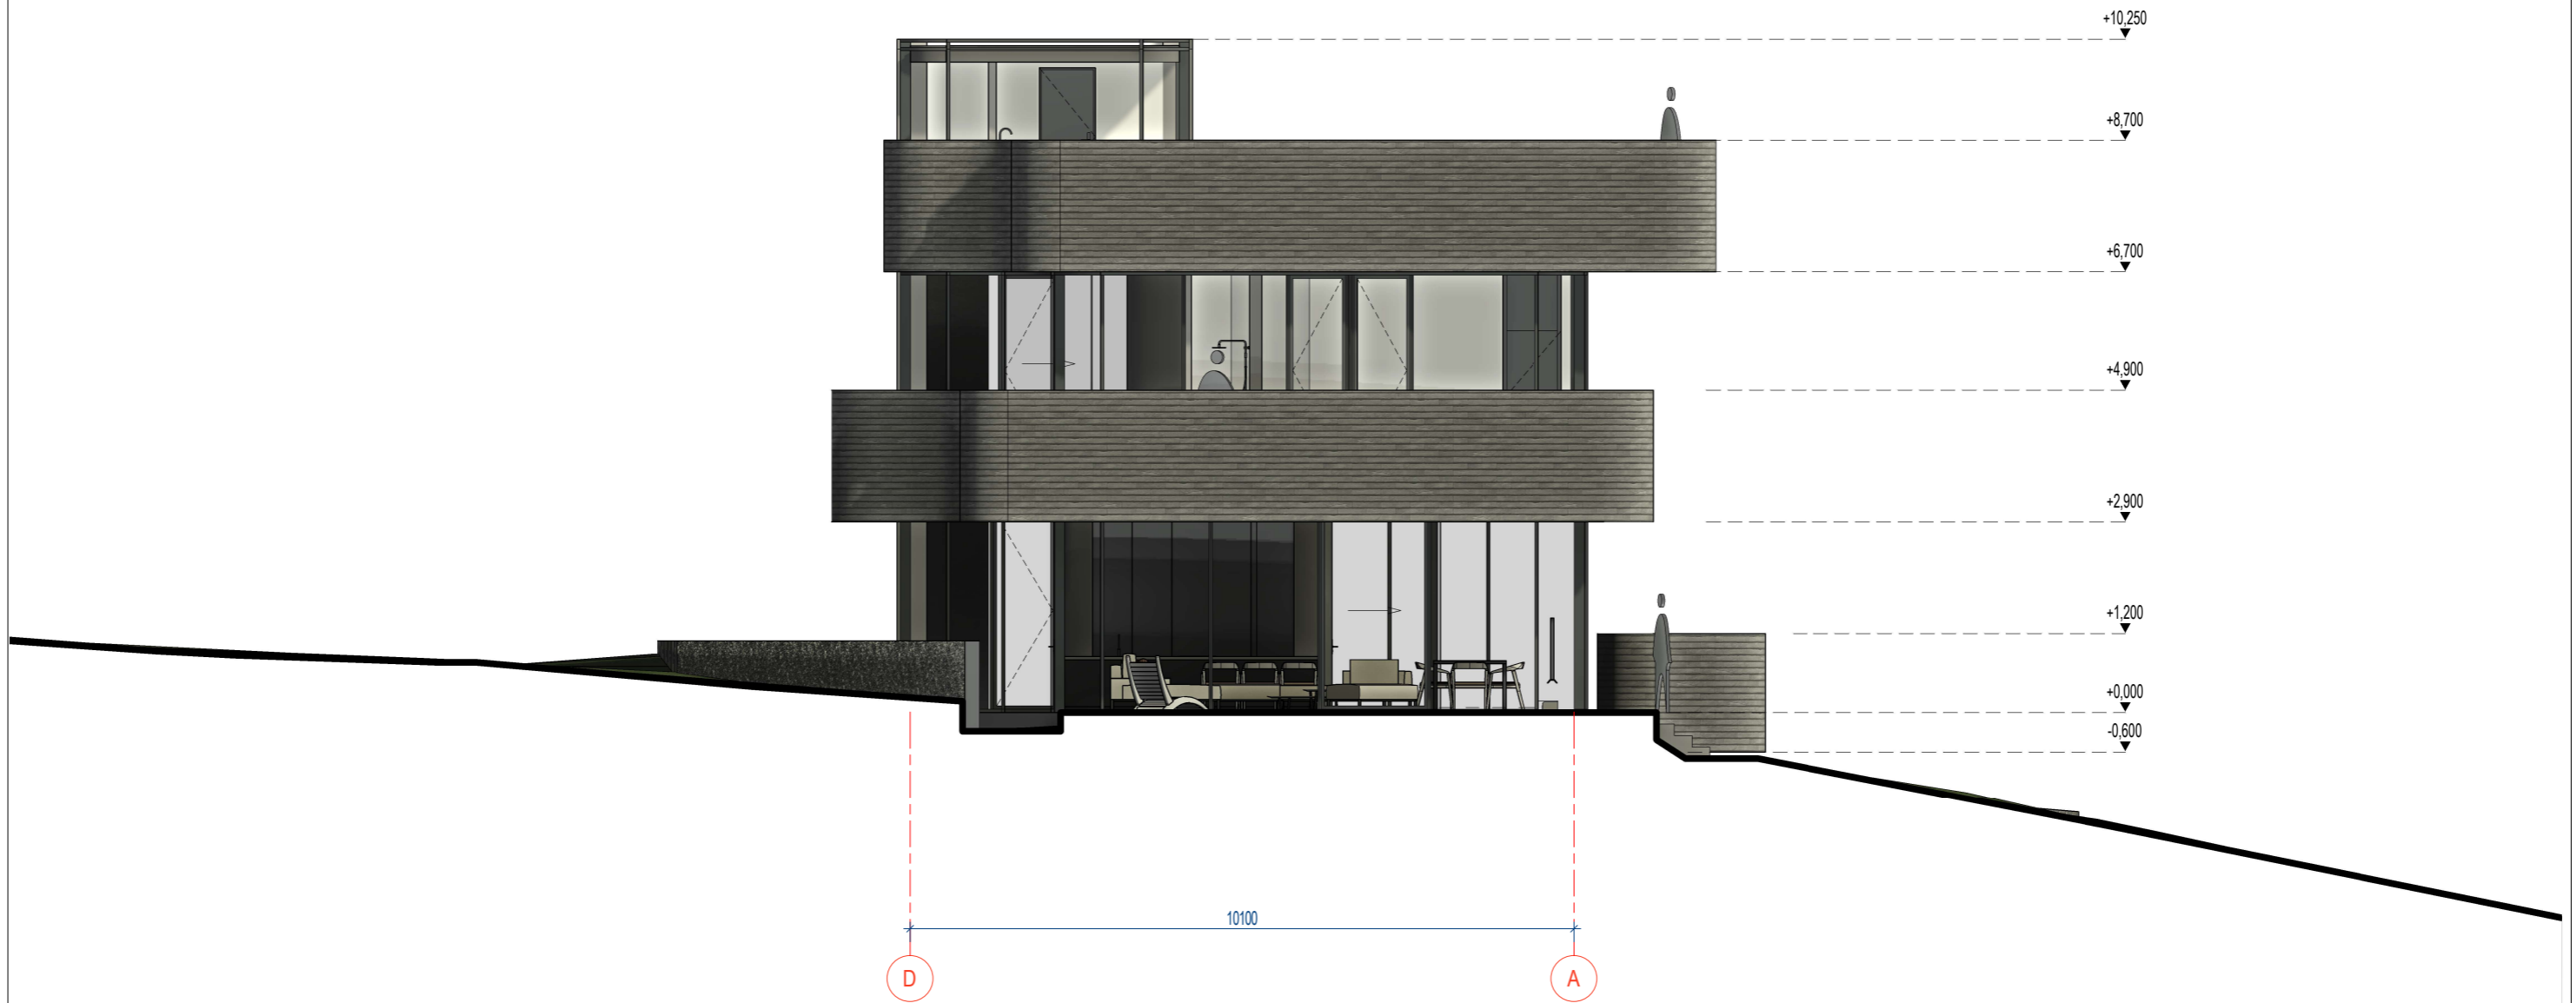
LAIDA	DATA	KEITIMO PRIEŽASTIS		
KVAL. PATV. DOK. NR.	UAB "ARCHAS" www.archas.lt info@archas.lt		 STATINIO PROJEKTO PAVADINIMAS GYVENAMOSIOS PASKIRTIES (VIENO BUTO) PASTATO UN. NR. 1995-8056-9017, VAIŽGANTO G. 18, KAUNE, REKONSTRUKCIJOS PROJEKTAS	
32289	PV	Jolita Slendzoka		
A 1400	PDV	Mantas Navalinskas	01- GYVENAMOSIOS PASKIRTIES PASTATAS	
001713	ARCH	Tomas Kuleša	DOKUMENTO PAVADINIMAS	
024901	ARCH	Liucija Čepaitė	FASADAS TARP AŠIŲ 1-4	
			1 : 100	
			DOKUMENTO ŽYMUO	
			382-V18K-PP.SA.B-6	
	STATYTOJAS IR (ARBA) UŽSAKOVAS		LAPAS	LAPŲ
LT	R. B. ir E.B.		1	1




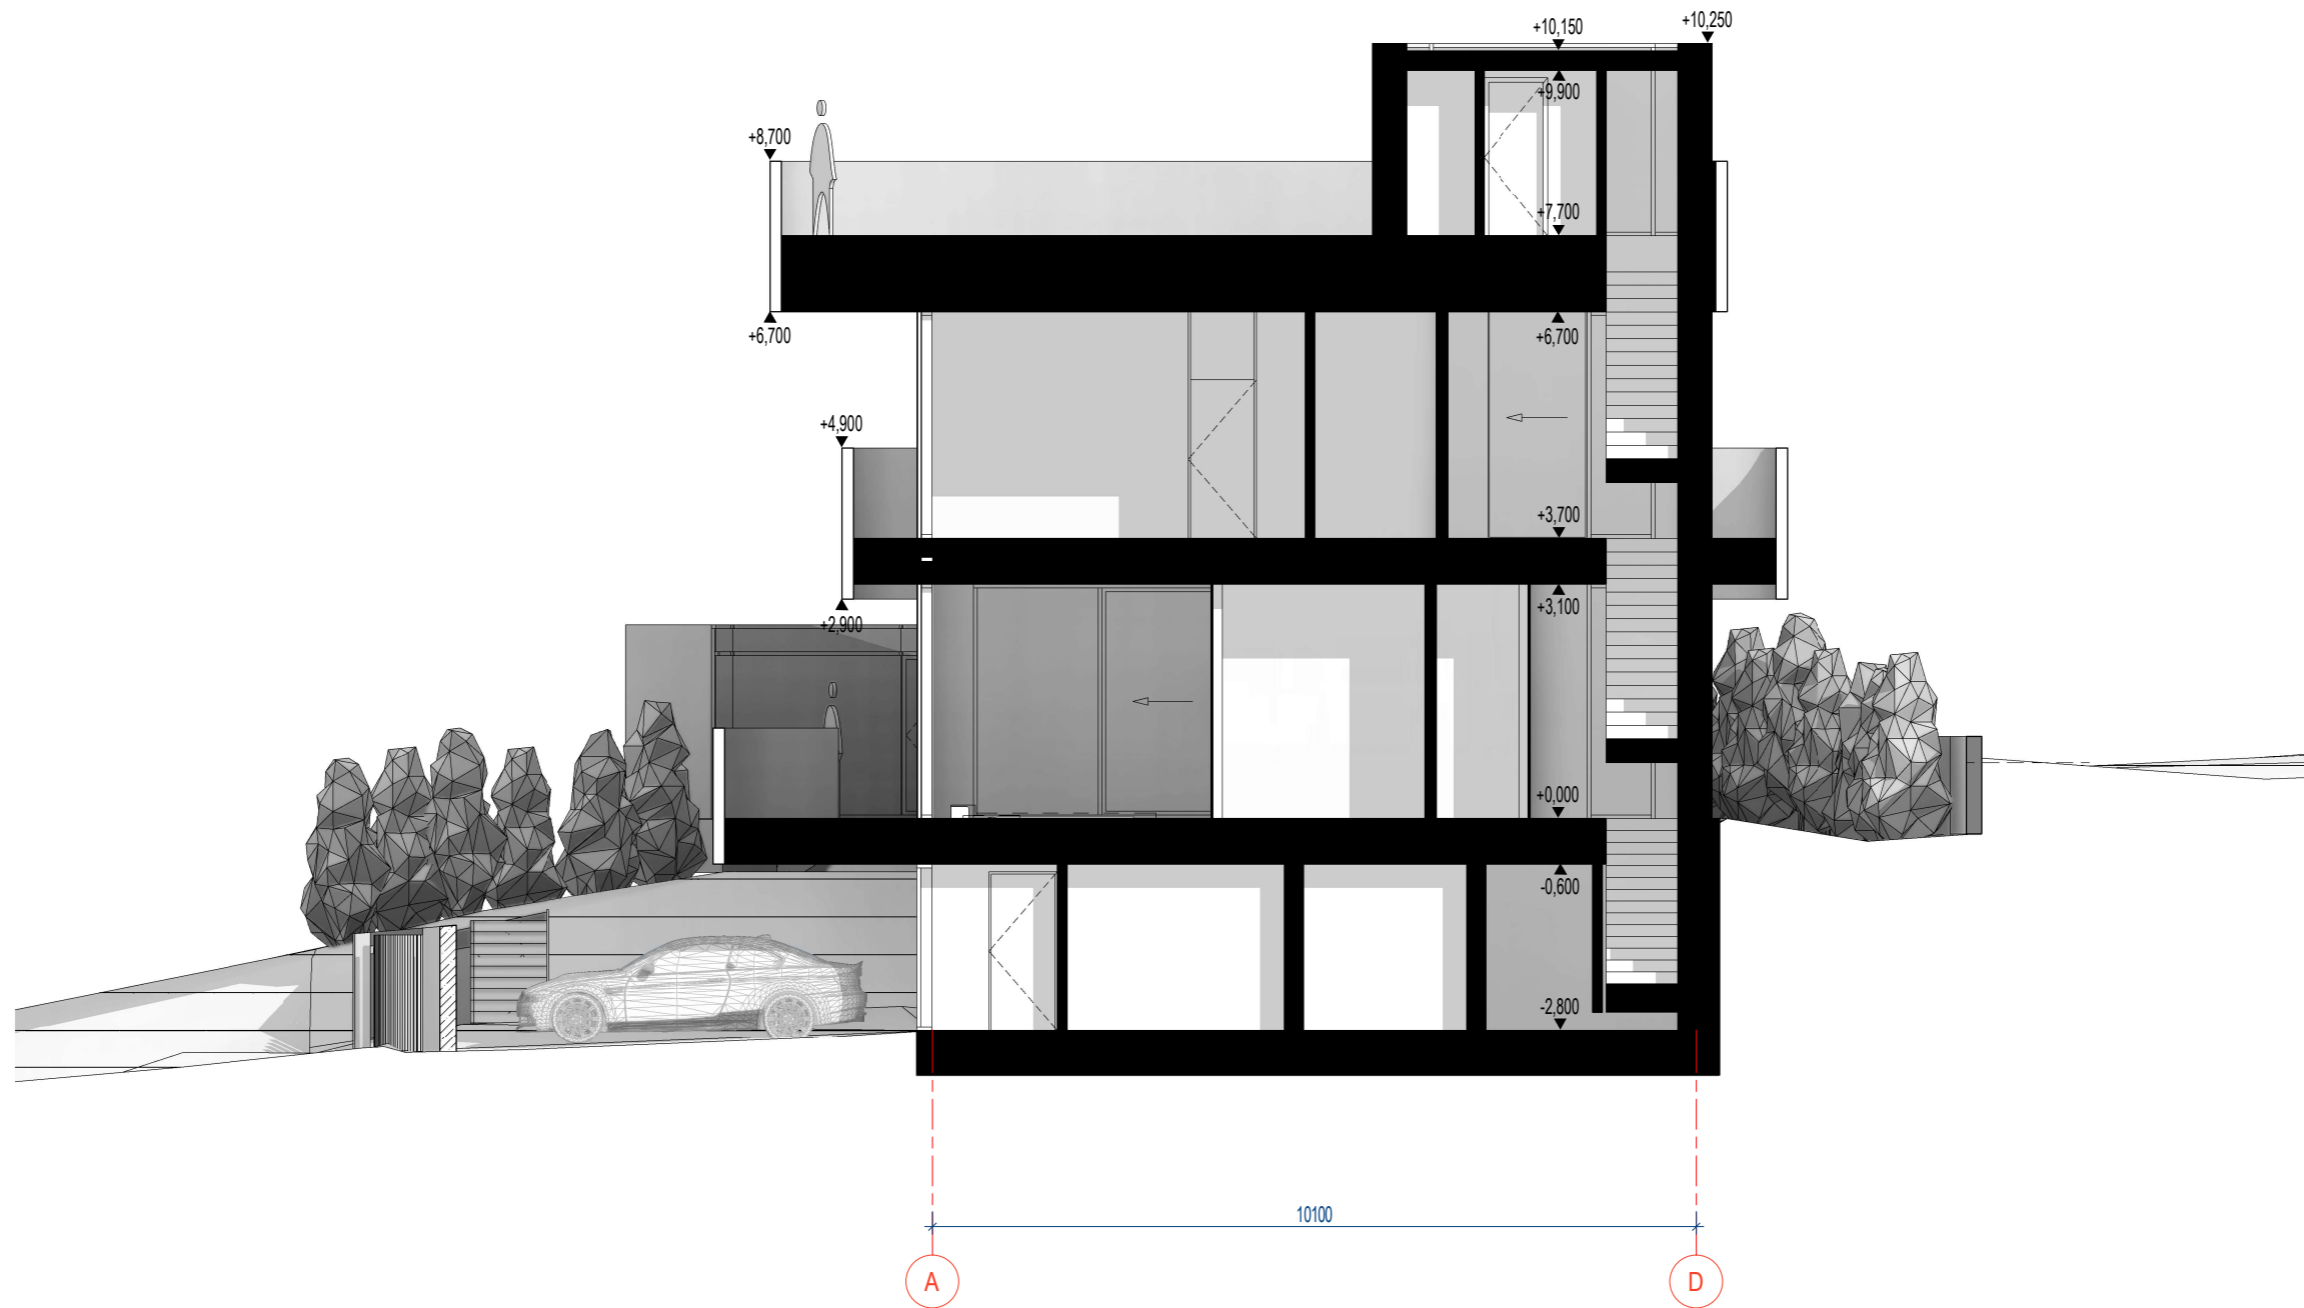
LAIDA	DATA	KEITIMO PRIEŽASTIS			
KVAL. PATV. DOK. NR.	UAB "ARCHAS" www.archas.lt info@archas.lt		 STATINIO PROJEKTO PAVADINIMAS GYVENAMOSIOS PASKIRTIES (VIENO BUTO) PASTATO UN. NR. 1995-8056-9017, VAIŽGANTO G. 18, KAUNE, REKONSTRUKCIJOS PROJEKTAS		
32289	PV	Jolita Slendzoka			STATINIO NUMERIS IR PAVADINIMAS
A 1400	PDV	Mantas Navalinskas	01- GYVENAMOSIOS PASKIRTIES PASTATAS		
001713	ARCH	Tomas Kuleša	DOKUMENTO PAVADINIMAS FASADAS TARP AŠIŲ A-D 1 : 100		
024901	ARCH	Liucija Čepaitė			LAIDA
			0		
LT	STATYTOJAS IR (ARBA) UŽSAKOVAS R. B. ir E.B.		DOKUMENTO ŽYMUO 382-V18K-PP.SA.B-7	LAPAS 1	LAPŲ 1




LAIDA	DATA	KEITIMO PRIEŽASTIS			
KVAL. PATV. DOK. NR.	UAB "ARCHAS" www.archas.lt info@archas.lt		 STATINIO PROJEKTO PAVADINIMAS GYVENAMOSIOS PASKIRTIES (VIENO BUTO) PASTATO UN. NR. 1995-8056-9017, VAIŽGANTO G. 18, KAUNE, REKONSTRUKCIJOS PROJEKTAS		
32289	PV	Jolita Slendzoka			STATINIO NUMERIS IR PAVADINIMAS
A 1400	PDV	Mantas Navalinskas	01- GYVENAMOSIOS PASKIRTIES PASTATAS		
001713	ARCH	Tomas Kuleša	DOKUMENTO PAVADINIMAS FASADAS TARP AŠIŲ 4-1		
024901	ARCH	Liucija Čepaitė			1 : 100
			DOKUMENTO ŽYMUO		
LT	STATYTOJAS IR (ARBA) UŽSAKOVAS R. B. ir E.B.		382-V18K-PP.SA.B-8	LAPAS 1	LAPŲ 1



LAIDA	DATA	KEITIMO PRIEŽASTIS		
KVAL. PATV. DOK. NR.	UAB "ARCHAS" www.archas.lt info@archas.lt		 STATINIO PROJEKTO PAVADINIMAS GYVENAMOSIOS PASKIRTIES (VIENO BUTO) PASTATO UN. NR. 1995-8056-9017, VAIŽGANTO G. 18, KAUNE, REKONSTRUKCIJOS PROJEKTAS	
32289	PV	Jolita Slendzoka		
A 1400	PDV	Mantas Navalinskas	01- GYVENAMOSIOS PASKIRTIES PASTATAS	
001713	ARCH	Tomas Kuleša	DOKUMENTO PAVADINIMAS	
024901	ARCH	Liucija Čepaitė	FASADAS TARP AŠIŲ D-A	
			1 : 100	
			DOKUMENTO ŽYMUO	
			382-V18K-PP.SA.B-9	
LT	STATYTOJAS IR (ARBA) UŽSAKOVAS R. B. ir E.B.		LAPAS	LAPŲ
			1	1



LAIDA	DATA	KEITIMO PRIEŽASTIS				
KVAL. PATV. DOK. NR.	UAB "ARCHAS" www.archas.lt info@archas.lt		 STATINIO PROJEKTO PAVADINIMAS GYVENAMOSIOS PASKIRTIES (VIENO BUTO) PASTATO UN. NR. 1995-8056-9017, VAIŽGANTO G. 18, KAUNE, REKONSTRUKCIJOS PROJEKTAS			
32289	PV	Jolita Slendzoka			STATINIO NUMERIS IR PAVADINIMAS 01- GYVENAMOSIOS PASKIRTIES PASTATAS	
A 1400	PDV	Mantas Navalinskas				
001713	ARCH	Tomas Kuleša				
024901	ARCH	Liucija Čepaitė	DOKUMENTO PAVADINIMAS PJŪVIS 1 : 100		LAIDA 0	
LT	STATYTOJAS IR (ARBA) UŽSAKOVAS R. B. ir E.B.		DOKUMENTO ŽYMUO 382-V18K-PP.SA.B-10		LAPAS 1	LAPŲ 1