

UAB „Domidėja“  
Įmonės kodas: 302463181  
Adresas: Respublikos g. 19A, Telšiai



PROJEKTO NR.	D163-21-PP
STATYTOJAS	E. J., K. J.
PROJEKTO PAVADINIMAS	GYVENAMOSIOS PASKIRTIES (VIENO BUTO) PASTATO, RESPUBLIKOS G. 16, TELŠIAI, KAPITALINIO REMONTO PROJEKTAS KEIČIANT PASKIRTĮ Į PASLAUGŲ SU GYVENAMOSIOS PASKIRTIES PATALPOMIS
STATINIO ADRESAS	RESPUBLIKOS G. 16, TELŠIAI (SKLYPO KAD. Nr. 7868/0019:159)
STATYBOS RŪŠIS	KAPITALINIS REMONTAS
NAUDOJIMO PASKIRTIS	ESAMA: GYVENAMOJI (VIENO BUTO) (6.1.) BŪSIMA: PASLAUGŲ (7.4.) SU GYVENAMOSIOS (VIENO BUTO) PASKIRTIES PATALPOMIS (6.1.)
KATEGORIJA	NEYPATINGASIS STATINYS
PROJEKTO ETAPAS	PP

DIREKTORIUS

D. ČESNAUSKIS

PROJEKTO VADOVAS

D. ČESNAUSKIS,  
AT. NR. 38006


STATYTOJAS  
(projektą tvirtinu)

E. J., K. J.

Telšiai 2022 m.

## TURINYS

Eil. Nr.	Pavadinimas	Lapas	Lapų
<b>1.</b>	<b>Projektinis pasiūlymas</b>	<b>1-15</b>	<b>15</b>
1.1.	Titulinis	1	1
1.2.	Turinys	2	1
1.3.	Aiškinamasis raštas	3-6	4
1.4.	Projektinių pasiūlymų rengimo užduotis	7-8	2
1.5.	1 aukšto planas (su įrangos ir baldų išdėstymu)	9	1
1.6.	2 aukšto planas (su įrangos ir baldų išdėstymu)	10	1
1.7.	2 aukšto planas (su įrangos ir baldų išdėstymu)	11	1
1.8.	Fasadas tarp ašių A-C ir 1-5 (spalvinis sprendinys)	12	1
1.9.	Fasadas tarp ašių C-A ir 5-1 (spalvinis sprendinys)	13	1
1.10.	Pjūvis A-A	14	1
1.11.	Pastato vizualizacijos	15	1

KVAL. PATV. DOK. NR.	 UAB „Domidėja“ Įm.k. 302463181 Tel: 8 629 11129 Telšiai			STATINIO PROJEKTO PAVADINIMAS	
				Gyvenamosios paskirties (vieno buto) pastato, Respublikos g. 16, Telšiai, kapitalinio remonto projektas keičiant paskirtį į paslaugų su gyvenamosios paskirties patalpomis	
	STATINIO NUMERIS IR PAVADINIMAS			01. Paslaugų paskirties pastatas	
	38006	SPV	Dovydas Česnauskis		
A 689	SA PDV	Jurgis Bomblauskas			
40335	PV asist.	Ligita Stankienė			
			DOKUMENTO PAVADINIMAS		
			Turinys		
			Laida		
			0		
LT	STATYTOJAS		DOKUMENTO ŽYMUO		
	E. J., K. J.		D163-21-XX-PP-BD.T		
			Lapas	Lapų	
			1	1	

## PROJEKTO PAVADINIMAS:

### **Gyvenamosios paskirties (vieno buto) pastato, Respublikos g. 16, Telšiai, kapitalinio remonto projektas keičiant paskirtį į paslaugų su gyvenamosios paskirties patalpomis**

PROJEKTO NR:

**D163-21-PP**

## **AIŠKINAMASIS RAŠTAS**

### **1. Bendrieji duomenys**

Statinio vieta (geografinė vieta) – Respublikos g. 16, Telšiai.

Atliekamas gyvenamosios paskirties (vieno buto) pastato kapitalinis remontas, keičiant paskirtį į paslaugų su gyvenamosios paskirties (vieno buto) patalpomis. Remontuojamas gyvenamosios paskirties (vieno buto) (6.1.) pastatas, unikalus Nr 7893-0003-5010. Statinio kategorija – neypatingasis statinys, statinio paskirtis – esama: gyvenamoji (vieno buto); būsima: paslaugų su gyvenamosiomis patalpomis; statybos rūšis – kapitalinis remontas.


### **2. Trumpas sklypo apibūdinimas**

Sklypas yra Respublikos g. 16, Telšiai. Sklypo kadastrinis numeris 7868/0019:159, sklypo plotas 0,0299 ha. Valdymo forma – bendroji jungtinė sutuoktinių nuosavybė. Žemės sklypo pagrindinė tikslinė naudojimo paskirtis – kita, žemės sklypo naudojimo būdas – komercinės paskirties objektų teritorijos.

Pietryčių pusėje sklypas ribojasi su Respublikos gatve. Kitose pusėse sklypas ribojasi su kitų savininkų žemės sklypais.

Pagal RSN 156-94 „Statybinė klimatologija“ duomenis Telšių rajone, sekancios klimatinės sąlygos:

- vidutinė metinė oro temperatūra: +5,9 °C,
- vidutinė šalčiausio mėnesio oro temperatūra: -6,5 °C,
- santykinis metinis oro drėgnumas: 81%,
- vidutinis metinis kritulių kiekis: 788 mm,

KVAL. PATV. DOK. NR.	 UAB „Domidėja“ Įm.k. 302463181 Tel: 8 629 11129 Telšiai			STATINIO PROJEKTO PAVADINIMAS		
				Gyvenamosios paskirties (vieno buto) pastato, Respublikos g. 16, Telšiai, kapitalinio remonto projektas keičiant paskirtį į paslaugų su gyvenamosios paskirties patalpomis		
38006	SPV	Dovydas Česnauskis	STATINIO NUMERIS IR PAVADINIMAS			
A 689	SA PDV	Jurgis Bomblauskas	01. Paslaugų paskirties pastatas			
40335	PV assist.	Ligita Stankienė	DOKUMENTO PAVADINIMAS		Laida	
			Aiškinamasis raštas		0	
LT	STATYTOJAS		DOKUMENTO ŽYMUO		Lapas	
	E. J., K. J.		D163-21-XX-PP-BD.AR		Lapų	
				1	4	

- maksimalus sniego dangos storis (dekadinis): 72 cm,
- vyraujančios stipriausių vėjų kryptys: P, PV, V, ŠV, Š,
- absoliutus vėjo greičio maksimumas (metinis): 30 m/s.

Žemės sklypas yra vidutinių platumų klimato zonoje ir priklauso Atlanto kontinentinės miškų srities pietvakariniam posričiui. Absoliutinių temperatūros minimumų vidurkis -24-26 °C. Kritulių kiekis per metus 650-850 mm. Laikotarpio su sniego danga trukmė 80-100 dienų, be šalnų 140-160 dienų. Svarbiausi procesai, sąlygojantys tarprajoninius klimato skirtumus, adiabatinis oro masių leidimasis nuo gretimų aukštumų ir dirvožemių perdrėkis dėl vandens blogo nutekėjimo plokščiu paviršiumi.

Norminis sezoninio įšalo gylis molingam gruntui iki 1,5 m, smėlingam gruntui – 1,2 m.

Projekto sprendinių poveikis gamtinei aplinkai ir kraštovaizdžiui (ekologinei pusiausvyrai, gamtinės aplinkos kokybei, kraštovaizdžio struktūrai, gamtos paveldo išsaugojimui) neigiamos įtakos neturės. Projekto sprendinių poveikis aplinkinės teritorijos vystymo darnai ir planuojamai veiklos sričiai numatomas ilgalaikis teigiamas.

Visam sklypui (0,0299 ha) nustatytos specialiosios naudojimo sąlygos:

- Kultūros paveldo objektų ir vietovių teritorijos, jų apsaugos zonos – 0,0299 ha;

### **3. Sklypo projektiniai sprendiniai**

Įgyvendinant projektą, atliekamas gyvenamosios paskirties (vieno buto) pastato kapitalinis remontas ir keičiama paskirtis į paslaugų su gyvenamosiomis patalpomis. Pastato bendras plotas 244,26 m<sup>2</sup>, po kapitalinio remonto didėja iki 267,38 m<sup>2</sup>; užstatytas plotas – 123,00 m<sup>2</sup> nesikeičia.

Sklype pagal užsakovo pageidavimus tvora neprojektuojama.

Sklypo sprendiniai (laiptai, takai) specialiai taikomi ŽN poreikiams - įėjimas į pastatą suprojektuotas gatvės takelio aukštyje, kad nebūtų papildomų paaukštėjimų.

Sklypo privažiavimas prie pastato, takeliai paliekami esami.

### **4. Statinio architektūriniai sprendiniai**

#### **4.1. Pastato zonavimo sprendiniai**

Atliekamas 2 aukštų su mansarda gyvenamosios paskirties (vieno buto) pastato kapitalinis remontas, keičiant paskirtį į paslaugų su gyvenamosios paskirties patalpomis. Aukštis nuo pastato grindų nulinės altitudės – 9,85 m, aukštis nuo vidutinės žemės paviršiaus altitudės – 9,52 m. Pastato aukštis esamas. Pastato tūrį sudaro 2 aukštų su mansarda patalpos po daugiašlaičiu stogu.

Bendras aiškinamasis raštas D163-21-XX-PP-BD.BAR	Lapas	Lapų	Laida
	2	4	0

Pastate suprojektuotos patalpos :

<b>1 aukšto patalpų eksplikacija</b>		
<b>Numeris</b>	<b>Pavadinimas</b>	<b>Plotas</b>
1-1	Kabinetas	52.20 m <sup>2</sup>
1-2	WC 2	4.84 m <sup>2</sup>
1-3	WC 1	3.38 m <sup>2</sup>
1-4	Techninė patalpa	5.87 m <sup>2</sup>
1-5	Laukiamasis	26.66 m <sup>2</sup>
		92.94 m <sup>2</sup>

<b>2 aukšto patalpų eksplikacija</b>		
<b>Numeris</b>	<b>Pavadinimas</b>	<b>Plotas</b>
2-1	Priimamasis	16.00 m <sup>2</sup>
2-2	Soliariumas	10.15 m <sup>2</sup>
2-3	Kabinetas	7.23 m <sup>2</sup>
2-4	Kabinetas	10.34 m <sup>2</sup>
2-5	Kirpykla	40.71 m <sup>2</sup>
2-6	WC	3.29 m <sup>2</sup>
2-7	Kabinetas	9.62 m <sup>2</sup>
		97.33 m <sup>2</sup>

<b>Mansardos patalpų eksplikacija</b>		
<b>Numeris</b>	<b>Pavadinimas</b>	<b>Plotas</b>
M-1	Virtuvė - svetainė	48.39 m <sup>2</sup>
M-2	Vonia	6.29 m <sup>2</sup>
M-3	Miegamasis	11.57 m <sup>2</sup>
M-4	Kambarys	10.87 m <sup>2</sup>
		77.11 m <sup>2</sup>

#### **4.2. Pastato apdailos medžiagų sprendiniai**

Paslaugų paskirties pastato fasadų apdailai naudojama baltos (RAL 9010) spalvos medienos dailylenčių apdaila ir gelsvos (RAL 1013) bei rusvos (RAL 1035) spalvos dekoratyvinio tinko fasadų apdaila.

Numatomi plastikiniai baltos (RAL 9010) spalvos langai.

Stogui numatoma tamsiai pilkos (RAL 7024) spalvos skardos lakštų danga.

Projektuojamo pastato fasadams ir stogui numatytos naudoti ilgaamžės, lengvai prižiūrimos, tinkamos Lietuvos klimatinėms sąlygoms apdailos medžiagos, parinktos vadovaujantis projektavimo užduotimi ir užsakovo patvirtintais projektiniais pasiūlymais.

Spalviniai pastato sprendimai pateikti brėžiniuose (Nr. D163-210-01-PP-BD.B-04, D163-210-01-PP-BD.B-05).

Bendrasis aiškinamasis raštas D163-21-XX-PP-BD.BAR	Lapas	Lapų	Laida
	3	4	0

## **5. Statinių konstrukciniai sprendiniai**

### **5.1. Statomo pastato konstrukcinės schemos**

Statomo pastato konstrukcijas sudaro: esami betono pamatai, esamos plytų mūro sienos, esamas medienos konstrukcijų stogas. Atstatomos buvusios ir sugriuvusios sienos iš medienos karkaso konstrukcijų su apšiltinimu. Stogo danga – skardos lakštai.

## **6. Saugomų teritorijų dalis**

Pastatas patenka į Telšių senamiesčio (unikalus kodas 17113), saugomo viešajam pažinimui ir naudojimui (LR Kultūros ministro 2005-04-29 įsakymo Nr. ĮV-190. Žin., 2005, Nr. 58-2034) vizualinę apsaugos zoną ir Telšių senojo miesto vietą (unikalus kodas 16426).

Rengiant pastato projekto korekciją būtina išlaikyti būdingą Telšių senamiesčiui tūrinę erdvinę kompoziciją, fasadų, stogo dangos, stalių gaminių medžiagiškumą.

Bendrasis aiškinamasis raštas D163-21-XX-PP-BD.BAR	Lapas	Lapų	Laida
	4	4	0

PROJEKTINIŲ PASIŪLYMŲ RENGIMO UŽDUOTIS

(derinimo vieta)

2022 m. sausio 25 d. Nr. 163-21

PRITARIU

Architektūros skyriaus vadė  
Indrė Žutaitienė



1. INFORMACIJA APIE SUMANYTĄ PROJEKTUOTI STATINĮ:		
<b>Pavadinimas</b> (nurodomas techninio projekto pavadinimas)	Gyvenamosios paskirties (vieno buto) pastato, Respublikos g. 16, Telšiai, kapitalinio remonto projektas keičiant paskirtį į paslaugų su gyvenamosios paskirties patalpomis	
<b>Statybos rūšis</b>	Kapitalinis remontas	
<b>Statinio kategorija</b>	Neypatingasis statinys	
<b>Statinio pagrindinė naudojimo paskirtis</b>	Gyvenamoji (vieno buto) 6.1.	
<b>Žemės sklypo rodikliai:</b>	Adresas: Respublikos g. 16, Telšiai. Unikalus Nr.: 7868-0019-0159 Kadastrinis Nr.: 7868/0019:159 Pagrindinė naudojimo paskirtis, būdas: Kita, komercinės paskirties objektų teritorijos Žemės sklypo plotas: 0,0299 ha	
<b>Projektuojamo statinio rodikliai:</b>	Atliekama gyvenamosios (vieno buto) paskirties pastato kapitalinio remonto projektas ir paskirties keitimas	
	Iki remonto	Po remonto
Unikalus Nr.:	7893-0003-5010	7893-0003-5010
Pagrindinė tikslinė naudojimo paskirtis:	Gyvenamoji (vieno buto)	Paslaugų su gyvenamosiomis (vieno buto) paskirties patalpomis
Aukštų skaičius:	2 AUKŠTAI 1 su mansarda	* 2 AUKŠTAI
Bendras plotas:	244,26 m <sup>2</sup>	267,35 m <sup>2</sup>
Užstatytas plotas:	123,00 m <sup>2</sup>	123,00 m <sup>2</sup>
Pastato tūris:	992 m <sup>3</sup> ;	992 m <sup>3</sup> ;
2. PROJEKTINIŲ PASIŪLYMŲ PASKIRTIS: (rekomendacinė)		
- nustatyti žemės sklypo teritorijos naudojimo reglamento parametrus, kai Teritorijų planavimo įstatymo 20 straipsnio nustatytais atvejais neparengti teritorijų planavimo dokumentai ir statyba konkrečiame žemės sklype leidžiama - informuoti visuomenę apie numatomą statinių ir statinių dalių projektavimą, kai Lietuvos Respublikos teritorijų planavimo įstatymo 20 straipsnyje nustatytais atvejais neparengti vietovės lygmens teritorijų planavimo dokumentai ir statyba konkrečiame žemės sklype leidžiama		


	-išreikšti Statytojo (užsakovo) sumanyto projektuoti statinio architektūros ir kitų pagrindinių sprendinių idėją
3.	<b>PROJEKTINIŲ PASIŪLYMŲ SUDETIS:</b>
	3.1. Aiškinamasis raštas; 3.2. Sklypo plano su gretima urbanistine aplinka schema; 3.3. Pastato aukštų planai; 3.4. Pastato charakteringi pjūviai; 3.5. Pastato fasadai; 3.6. Pastato projektinių pasiūlymų vaizdinė informacija.
4.	<b>STATYTOJO (UŽSAKOVO) PATEIKIAMAI DOKUMENTAI: (rekomendaciniai)</b>
	4.1. Nekilnojamojo turto registro išrašas; 4.2. Statinio statybos sklypo inžinerinių tinklų ir susisiekimo komunikacijų trasų inžinerinių topografinių tyrinėjimų dokumentas (ne senesnė kaip 3 metų skaitmeninė topografinė geodezinė nuotrauka); 4.3. Sklypo planas;
5.	<b>PROJEKTINIŲ PASIŪLYMŲ VAIZDINĖ INFORMACIJA: (rekomendacinė)</b>
	- pastato su gretima urbanistine aplinka vaizdinė informacija. Gretima urbanistinė aplinka – 50-100 m atstumas nuo statomo pastato. Vaizdinė informacija turi būti ruošiamą iš skirtingų pasaulio šalių pusių, kad susidarytų bendras pastato su artimiausia aplinka vaizdas; - maketas pastato su gretima urbanistine aplinka neprivalomas.
6.	<b>KITI DUOMENYS:</b>
	<b>Projektinių pasiūlymų parengimo terminai</b>
	<b>Statytojui pateikiamų projektinių pasiūlymų kopijų kiekis</b> 1
	<b>Statytojui pateikiamų kompiuterinių laikmenų su įrašytais projektiniais pasiūlymais kopijų kiekis</b> 1
	<b>Kita</b>

Statytojas (užsakovas):

Vykdytojas (projektuotojas):


Karolina Jokubauskė

A.V.

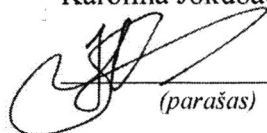
  
(parašas)


Edmundas Jokubauskas

A.V.

  
(parašas)


Dovydas Česnauskis

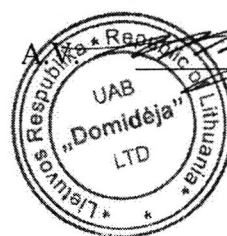

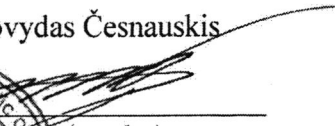  
(parašas)



1 AUKŠTO PLANAS M1:100  
(su įrangos ir baldų išdėstymu)

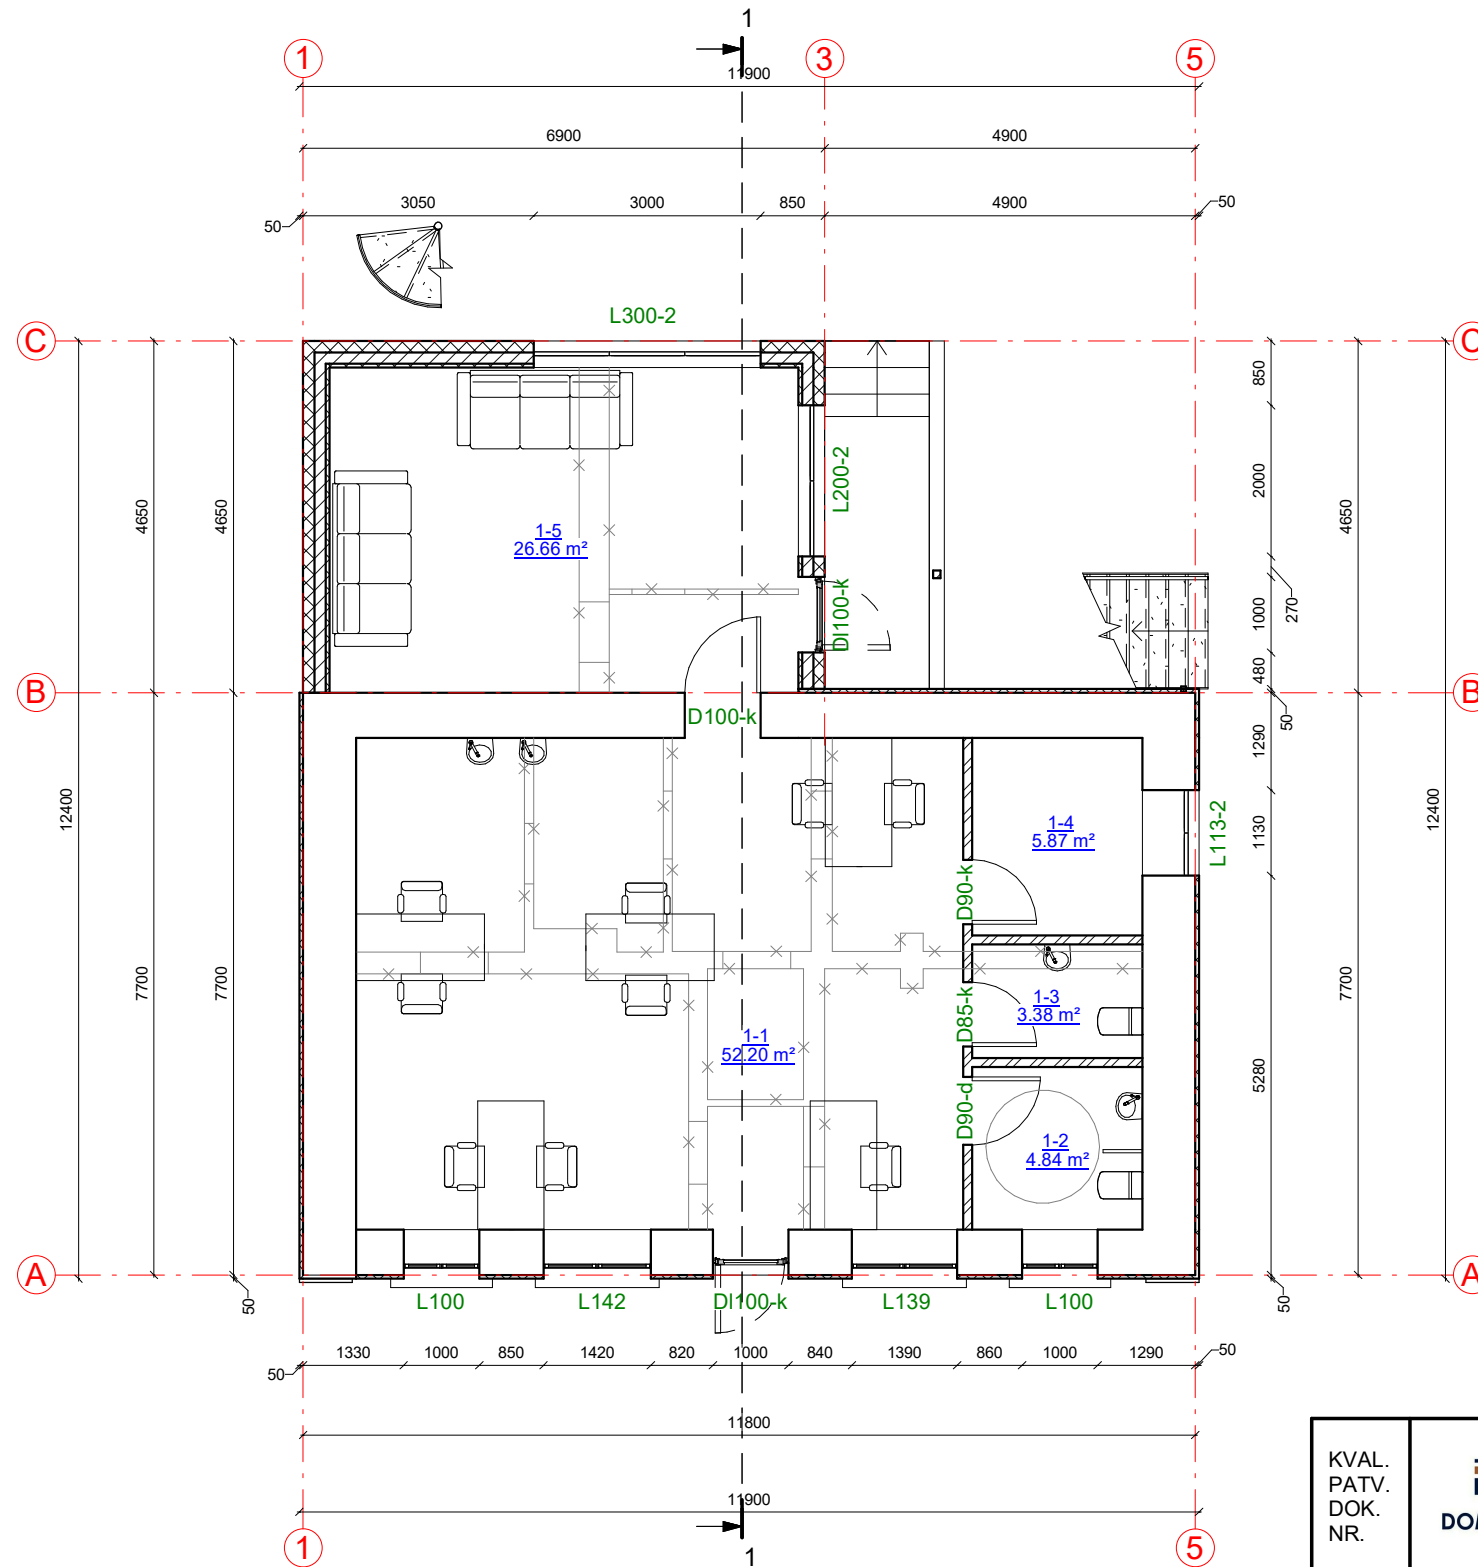

SUTARTINIAI ŽYMĖJIMAI

Žymėjimas	Paaiškinimas
	Esama siena
	Atstatoma buvusi siena
	Projektuojama gipso kartono pertvara
	Projektuojamas apšiltinimas
	Griaunama esama konstrukcija
	Projektuojama kolona




1 aukšto patalpų eksplikacija

Numeris	Pavadinimas	Plotas
1-1	Kabinetas	52.20 m <sup>2</sup>
1-2	WC 2	4.84 m <sup>2</sup>
1-3	WC 1	3.38 m <sup>2</sup>
1-4	Techninė patalpa	5.87 m <sup>2</sup>
1-5	Laukiamasis	26.66 m <sup>2</sup>
		92.94 m <sup>2</sup>


KVAL. PATV. DOK. NR.	UAB „Domidėja“ Jm.k. 302463181 Tel: 8 629 11129 Telšiai	STATINIO PROJEKTO PAVADINIMAS	
		Gyvenamosios paskirties (vieno buto) pastato, Respublikos g. 16, Telšiai, kapitalinio remonto projektas keičiant paskirtį į paslaugų su gyvenamosios paskirties patalpomis	
38006	SPV	Dovydas Česnauskis	STATINIO NUMERIS IR PAVADINIMAS
A 689	SA PDV	Jurgis Bomblauskas	01. Paslaugų paskirties pastatas
40335	PV asist.	Ligita Stankienė	DOKUMENTO PAVADINIMAS
			1 aukšto planas (su įrangos ir baldų išdėstymu)
			Laida
			0
LT	STATYTOJAS	E. J., K. J.	DOKUMENTO ŽYMUO
			D163-21-01-PP-SA.B-01
			Lapas
			Lapų
			1 1

2 AUKŠTO PLANAS M1:100  
(su įrangos ir baldų išdėstymu)

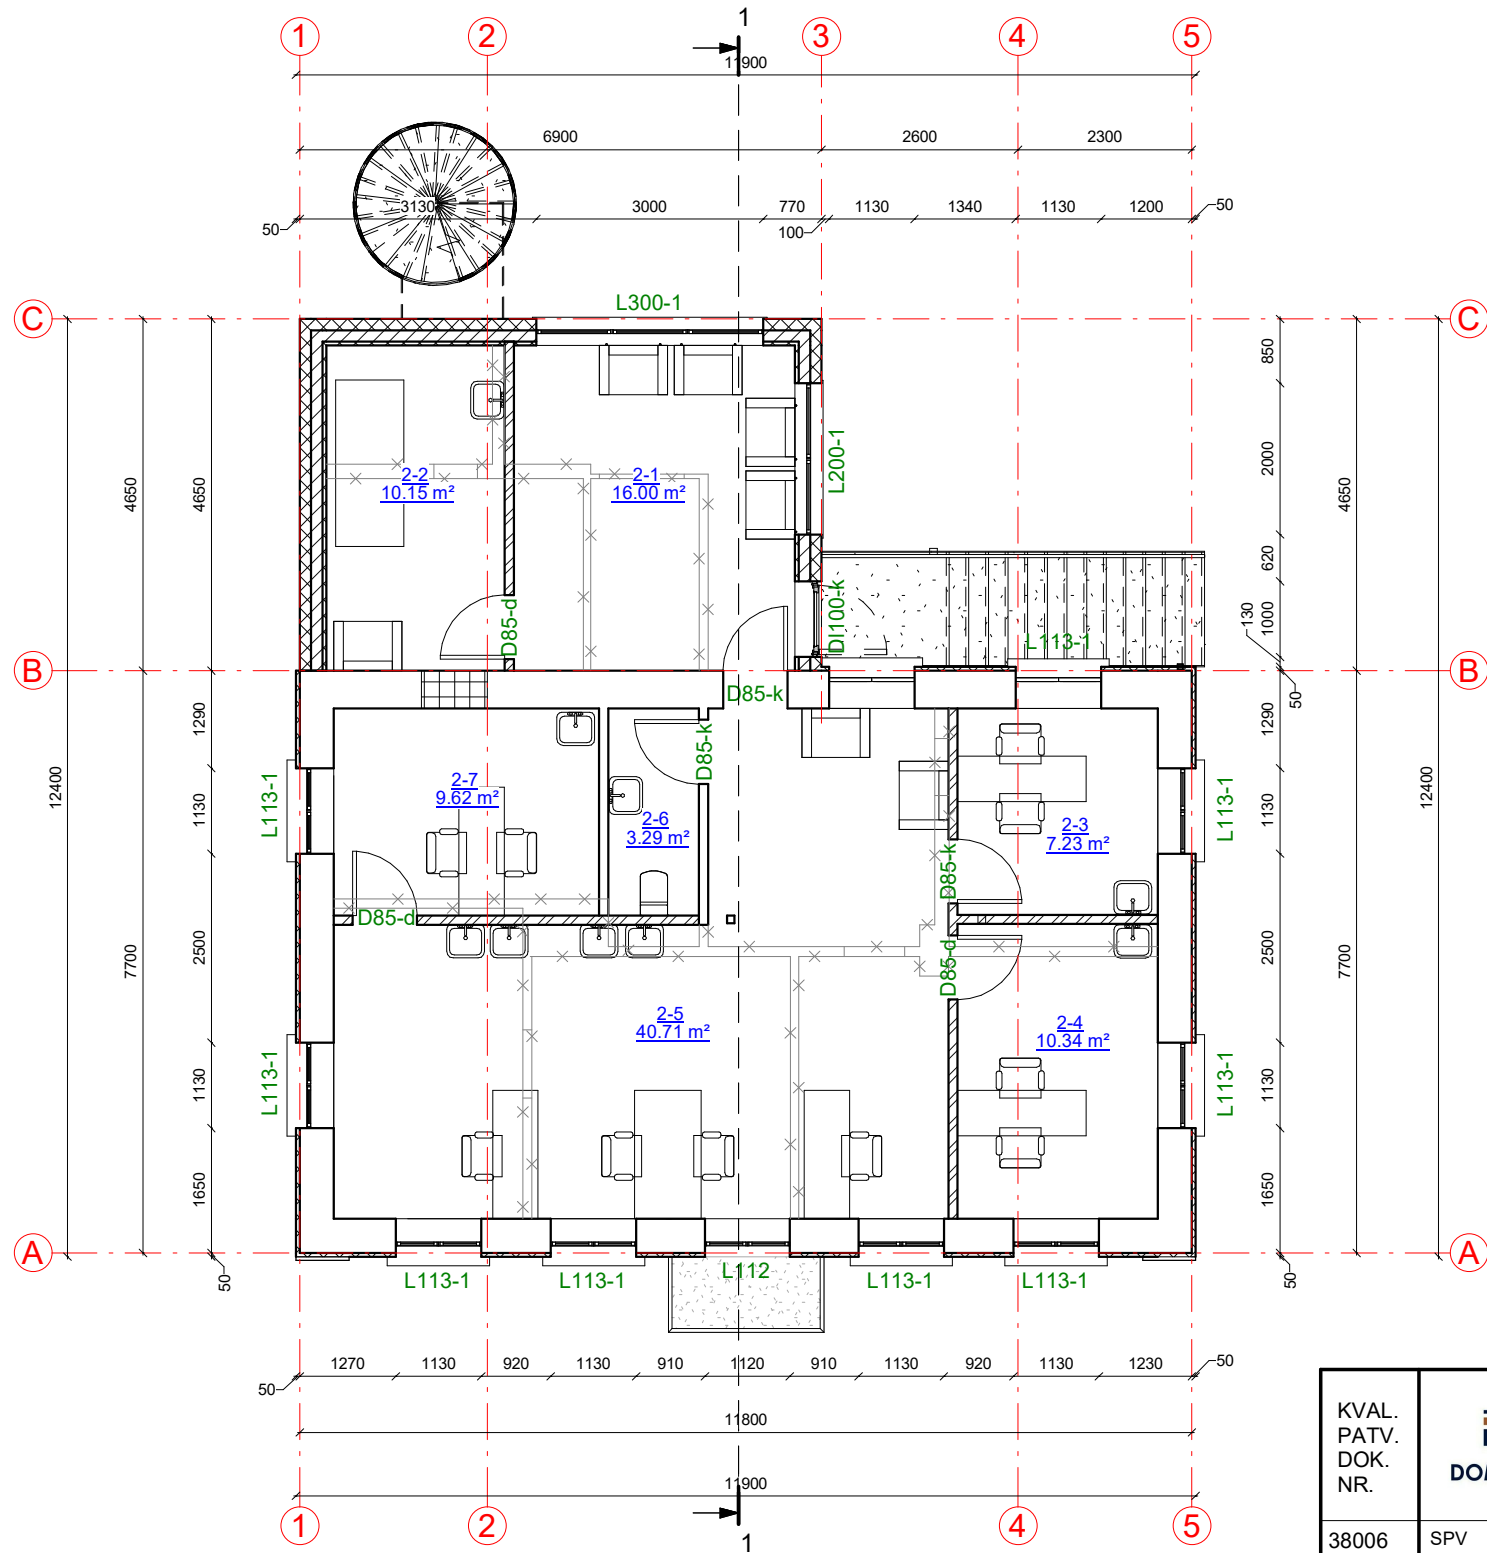

SUTARTINIAI ŽYMĖJIMAI

Žymėjimas	Paaiškinimas
	Esama siena
	Atstatoma buvusi siena
	Projektuojama gipso kartono pertvara
	Projektuojamas apšiltinimas
	Griaunama esama konstrukcija
	Projektuojama kolona

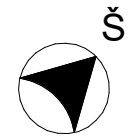


2 aukšto patalpų eksplikacija

Numeris	Pavadinimas	Plotas
2-1	Priimamasis	16.00 m <sup>2</sup>
2-2	Soliariumas	10.15 m <sup>2</sup>
2-3	Kabinetas	7.23 m <sup>2</sup>
2-4	Kabinetas	10.34 m <sup>2</sup>
2-5	Kirpykla	40.71 m <sup>2</sup>
2-6	WC	3.29 m <sup>2</sup>
2-7	Kabinetas	9.62 m <sup>2</sup>
		97.33 m <sup>2</sup>


KVAL. PATV. DOK. NR.	UAB „Domidėja“ Įm.k. 302463181 Tel: 8 629 11129 Telšiai	STATINIO PROJEKTO PAVADINIMAS	
		Gyvenamosios paskirties (vieno buto) pastato, Respublikos g. 16, Telšiai, kapitalinio remonto projektas keičiant paskirtį į paslaugų su gyvenamosios paskirties patalpomis	
38006	SPV	Dovydas Česnauskis	STATINIO NUMERIS IR PAVADINIMAS
A 689	SA PDV	Jurgis Bomblauskas	01. Paslaugų paskirties pastatas
40335	PV asist.	Ligita Stankienė	DOKUMENTO PAVADINIMAS
			2 aukšto planas (su įrangos ir baldų išdėstymu)
			Laida
			0
LT	STATYTOJAS	E. J., K. J.	DOKUMENTO ŽYMUO
			D163-21-01-PP-SA.B-02
			Lapas
			Lapų
			1 1

MANSARDOS PLANAS M1:100  
(su įrangos ir baldų išdėstymu)

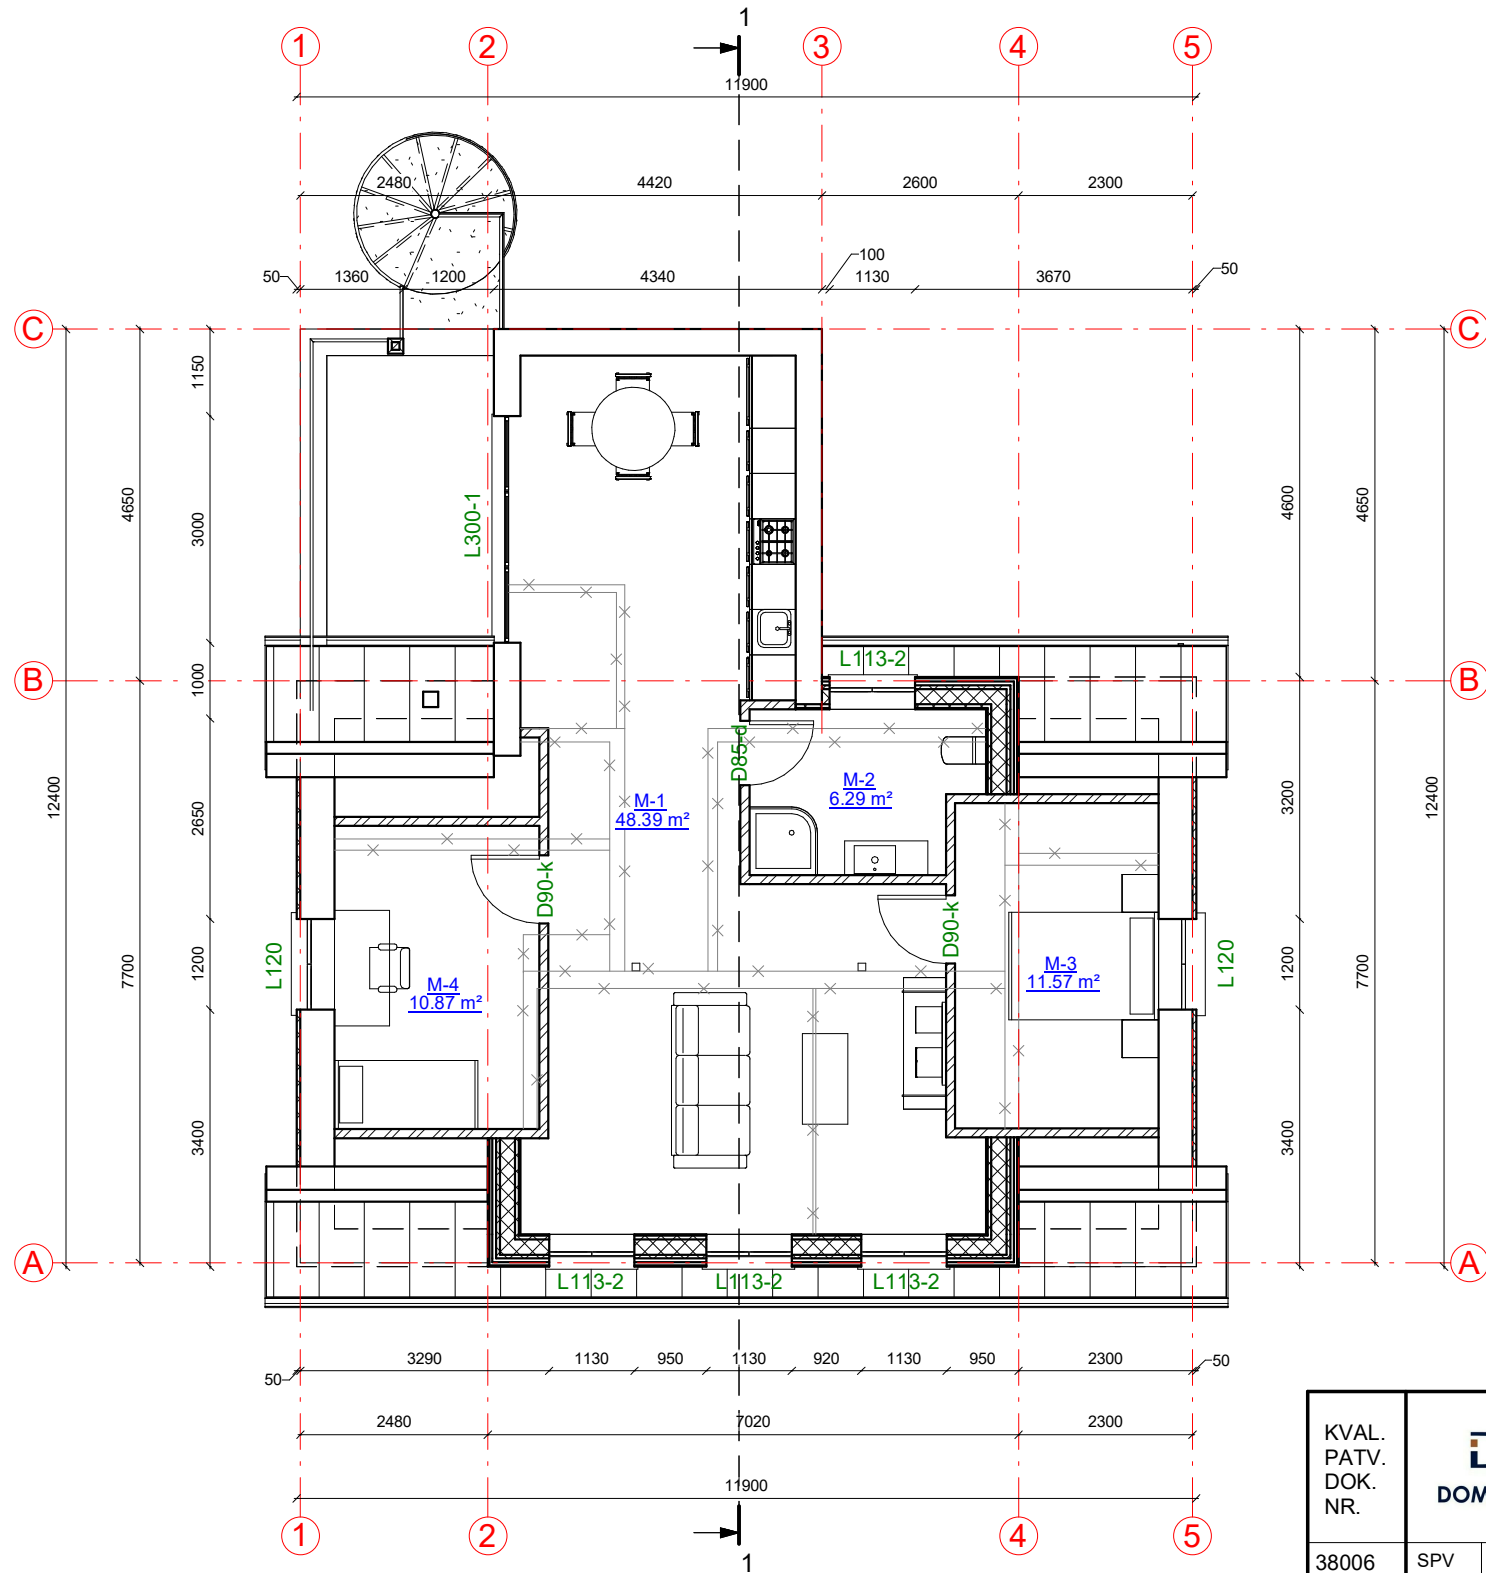

SUTARTINIAI ŽYMĖJIMAI

Žymėjimas	Paaiškinimas
	Esama siena
	Atstatoma buvusi siena
	Projektuojama gipso kartono pertvara
	Projektuojamas apšiltinimas
	Griaunama esama konstrukcija
	Projektuojama kolona

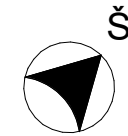

Mansardos patalpų eksplikacija

Numeris	Pavadinimas	Plotas
M-1	Virtuvė - svetainė	48.39 m <sup>2</sup>
M-2	Vonia	6.29 m <sup>2</sup>
M-3	Miegamasis	11.57 m <sup>2</sup>
M-4	Kambarys	10.87 m <sup>2</sup>
		77.11 m <sup>2</sup>

KVAL. PATV. DOK. NR.	UAB „Domidėja“ Įm.k. 302463181 Tel: 8 629 11129 Telšiai	STATINIO PROJEKTO PAVADINIMAS	
		Gyvenamosios paskirties (vieno buto) pastato, Respublikos g. 16, Telšiai, kapitalinio remonto projektas keičiant paskirtį į paslaugų su gyvenamosios paskirties patalpomis	
38006	SPV	Dovydas Česnauskis	STATINIO NUMERIS IR PAVADINIMAS
A 689	SA PDV	Jurgis Bomblauskas	01. Paslaugų paskirties pastatas
40335	PV asist.	Ligita Stankienė	DOKUMENTO PAVADINIMAS
			Mansardos planas (su įrangos ir baldų išdėstymu)
			Laida
			0
LT	STATYTOJAS	E. J., K. J.	DOKUMENTO ŽYMUO
			D163-21-01-PP-SA.B-03
			Lapas
			Lapų
			1 1

FASADAS TARP AŠIŲ A-C M1:100




FASADAS TARP AŠIŲ 1-5 M1:100



FASADO APDAILOS ŽINIARAŠTIS


	Medinių dailienčių fasado apdaila	Spalva balta, RAL 9010
	Plastikiniai langai/ durys	Spalva balta, RAL 9010
	Dekoratyvinio tinko fasado apdaila	Spalva gelsva, RAL 1013/ rusva, RAL 1035
	Dekoratyvinio tinko cokolio apdaila	Spalva tamsiai pilka, RAL 7022
	Medinės dailentės/ pakalimai/ mediniai elementai	Spalva tamsiai pilka, RAL 7024
	Stogo danga - plieniniai skardos lakštai	Spalva tamsiai pilka, RAL 7024

KVAL. PATV. DOK. NR.	 UAB „Domidėja“ Jm.k. 302463181 Tel: 8 629 11129 Telšiai	STATINIO PROJEKTO PAVADINIMAS		
		Gyvenamosios paskirties (vieno buto) pastato, Respublikos g. 16, Telšiai, kapitalinio remonto projektas keičiant paskirtį į paslaugų su gyvenamosios paskirties patalpomis		
38006	SPV	Dovydas Česnauskis	STATINIO NUMERIS IR PAVADINIMAS	
A 689	SA PDV	Jurgis Bomblauskas	01. Paslaugų paskirties pastatas	
40335	PV asist.	Ligita Stankienė	DOKUMENTO PAVADINIMAS	
			Fasadai tarp ašių A-C ir 1-5 (spalvinis sprendinys)	
LT	STATYTOJAS		DOKUMENTO ŽYMUO	
	E. J., K. J.		D163-21-01-PP-SA.B-04	
			Lapas	Lapų
			1	1

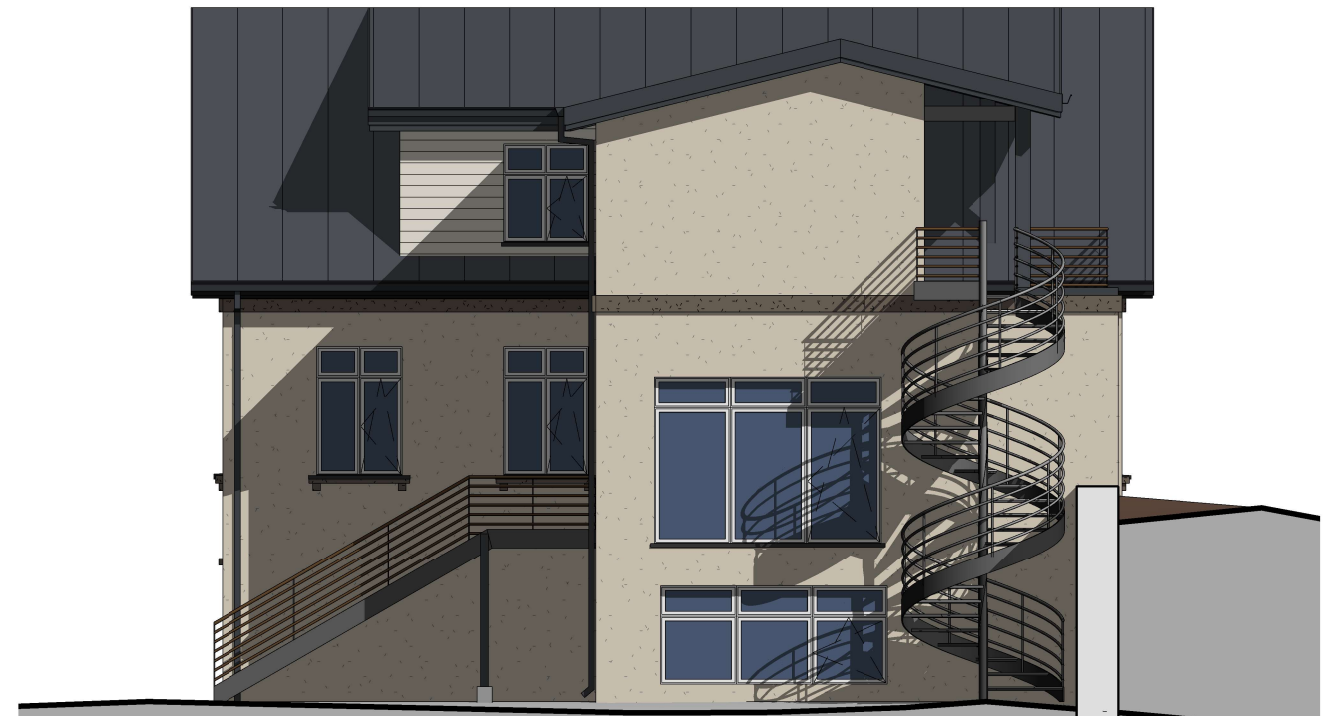

## PJŪVIS A-A M1:100




KVAL. PATV. DOK. NR.			UAB „Domidėja“ Įm.k. 302463181 Tel: 8 629 11129 Telšiai			STATINIO PROJEKTO PAVADINIMAS Gyvenamosios paskirties (vieno buto) pastato, Respublikos g. 16, Telšiai, kapitalinio remonto projektas keičiant paskirtį į paslaugų su gyvenamosios paskirties patalpomis	
	38006 SPV Dovydas Česnauskis		STATINIO NUMERIS IR PAVADINIMAS 01. Paslaugų paskirties pastatas				
A 689	SA PDV	Jurgis Bomblauskas					
40335	PV asist.	Ligita Stankienė	DOKUMENTO PAVADINIMAS Pjūvis A-A			Laida 0	
LT	STATYTOJAS E. J., K. J.		DOKUMENTO ŽYMUO D163-21-01-PP-SA.B-06			Lapas 1	Lapų 1



## PASTATO VIZUALIZACIJOS



KVAL. PATV. DOK. NR.	 UAB „Domidėja“ Įm.k. 302463181 Tel: 8 629 11129 Telšiai		STATINIO PROJEKTO PAVADINIMAS		
			Gyvenamosios paskirties (vieno buto) pastato, Respublikos g. 16, Telšiai, kapitalinio remonto projektas keičiant paskirtį į paslaugų su gyvenamosios paskirties patalpomis		
38006	SPV	Dovydas Česnauskis	STATINIO NUMERIS IR PAVADINIMAS		
A 689	SA PDV	Jurgis Bomblauskas	01. Paslaugų paskirties pastatas		
40335	PV asist.	Ligita Stankienė	DOKUMENTO PAVADINIMAS		Laida
			Pastato vizualizacijos		0
LT	STATYTOJAS		DOKUMENTO ŽYMUO		Lapas
	E. J., K. J.		D163-21-01-PP-SA.B-07		Lapų
				1	1